


別図2

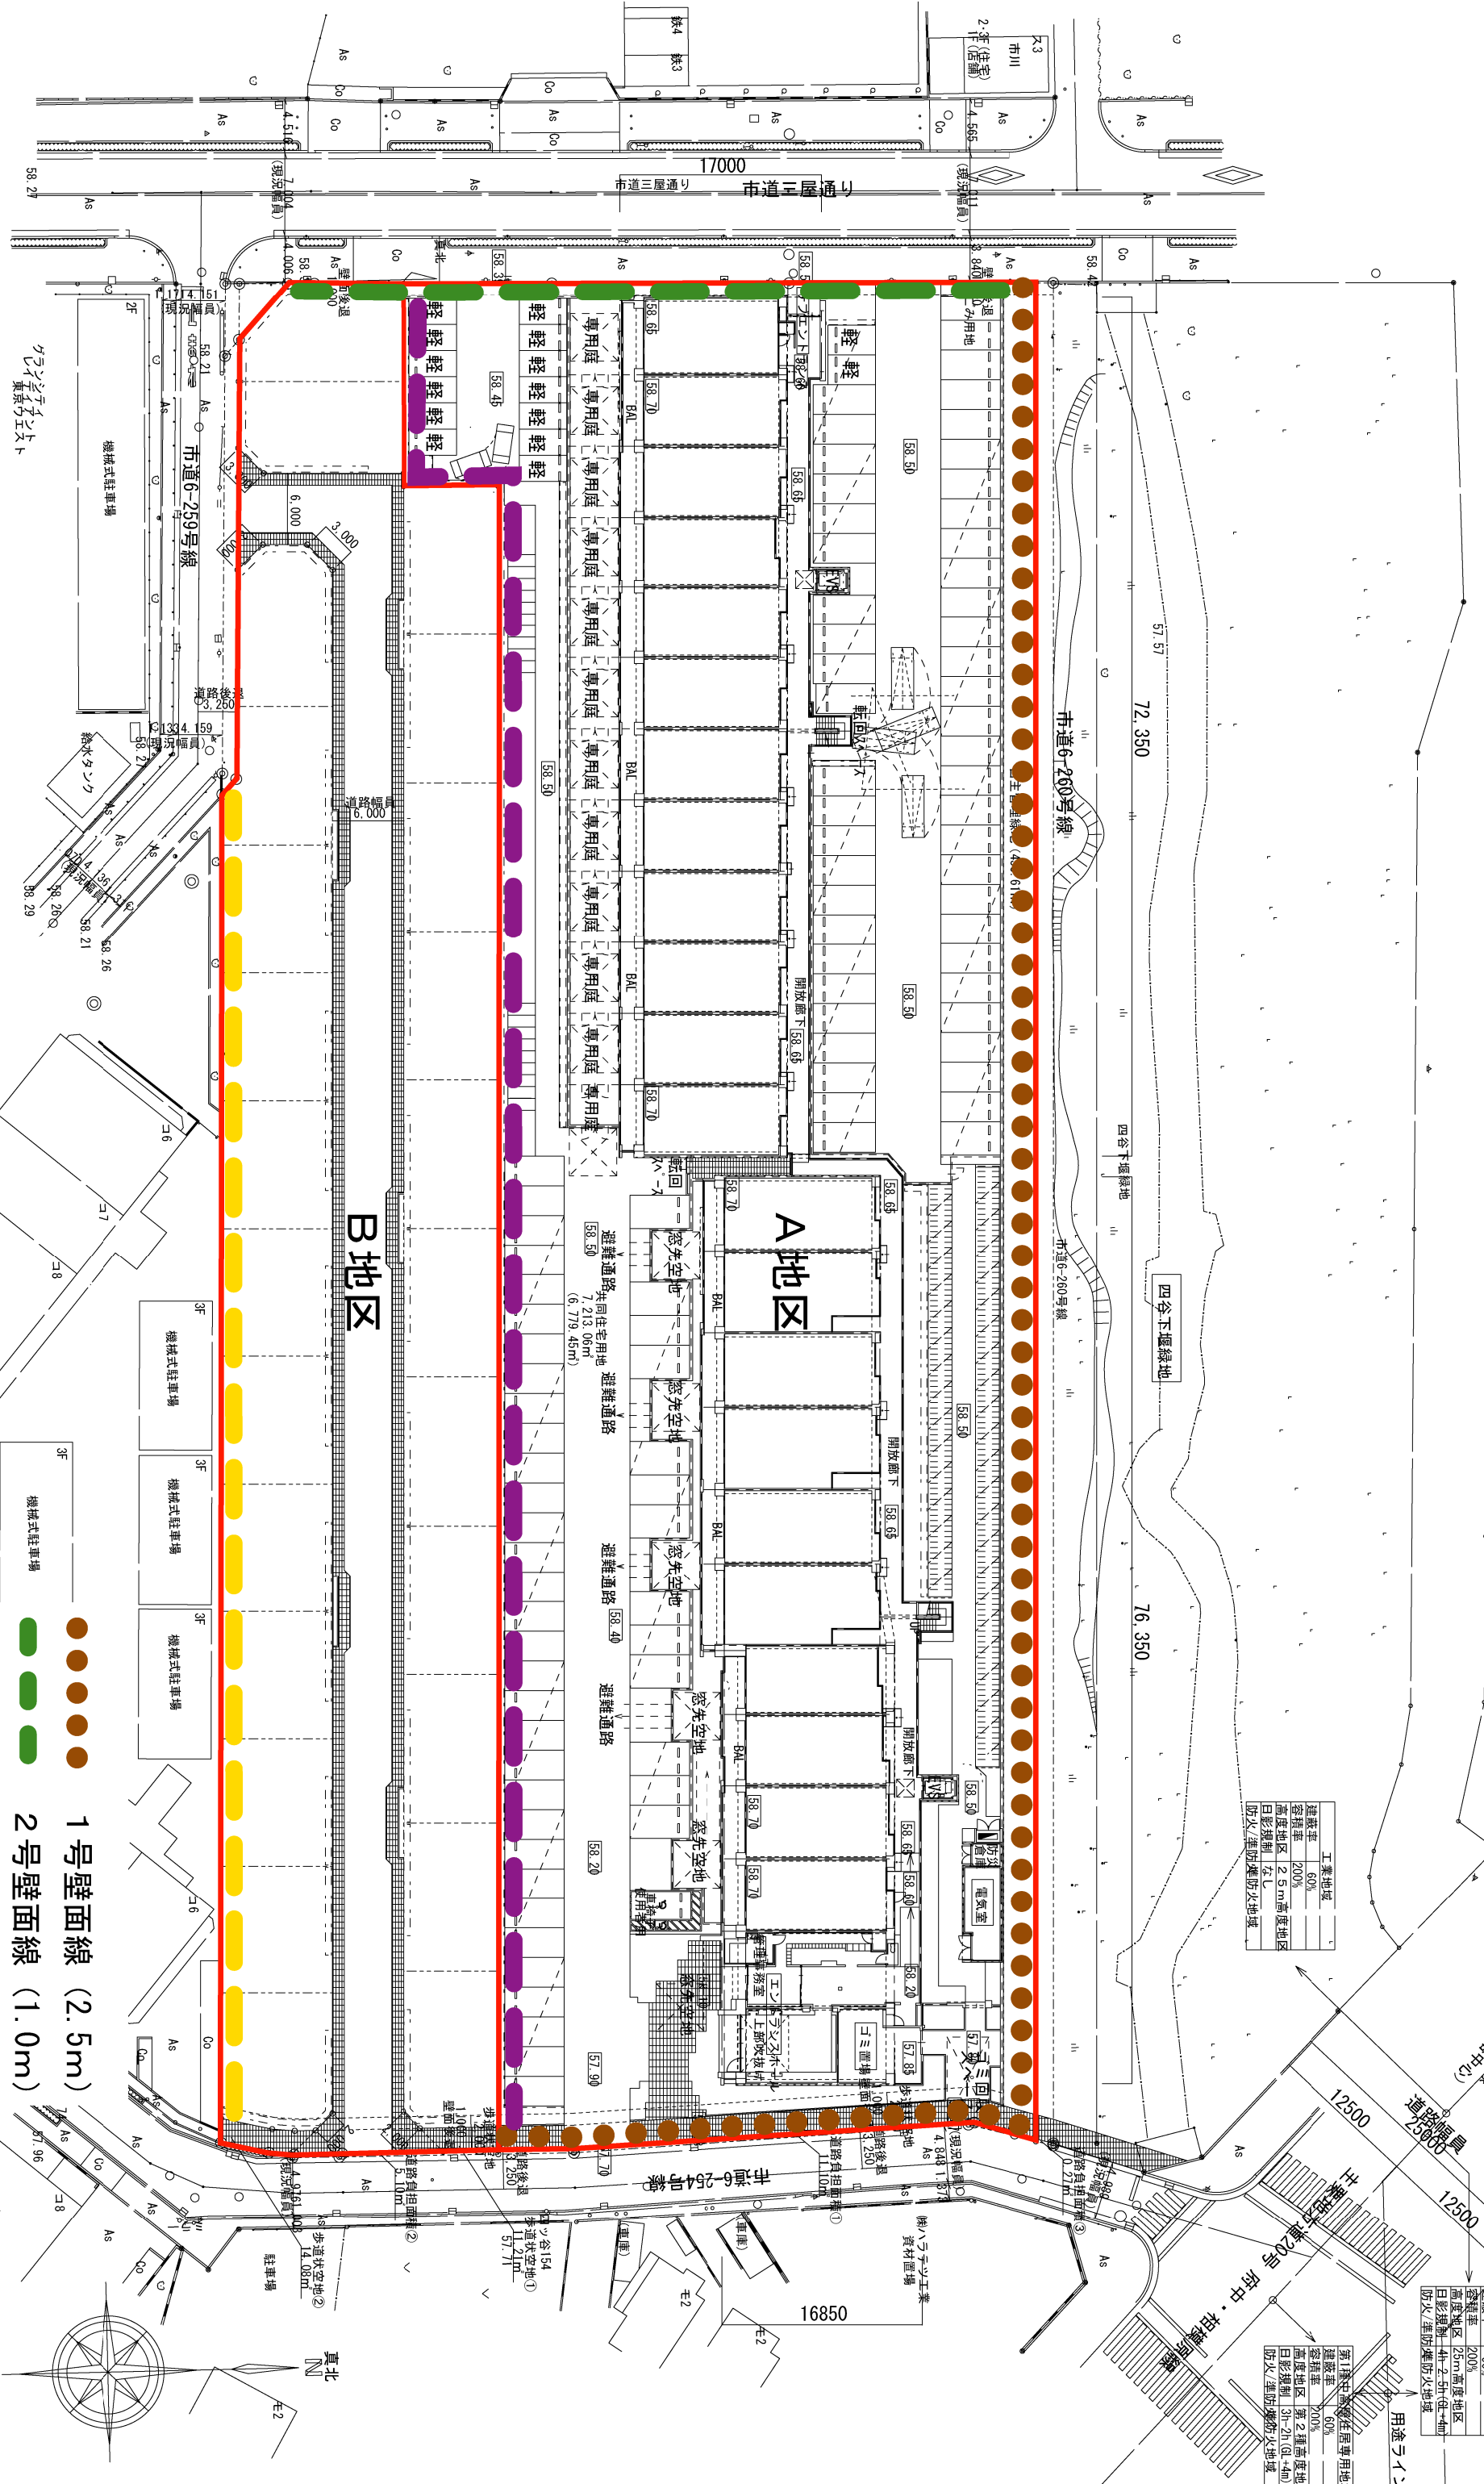

1階平面図 兼 配置図 Scale 1 : 500

[仮称]府中市四谷計画 新築工事

