


別図3

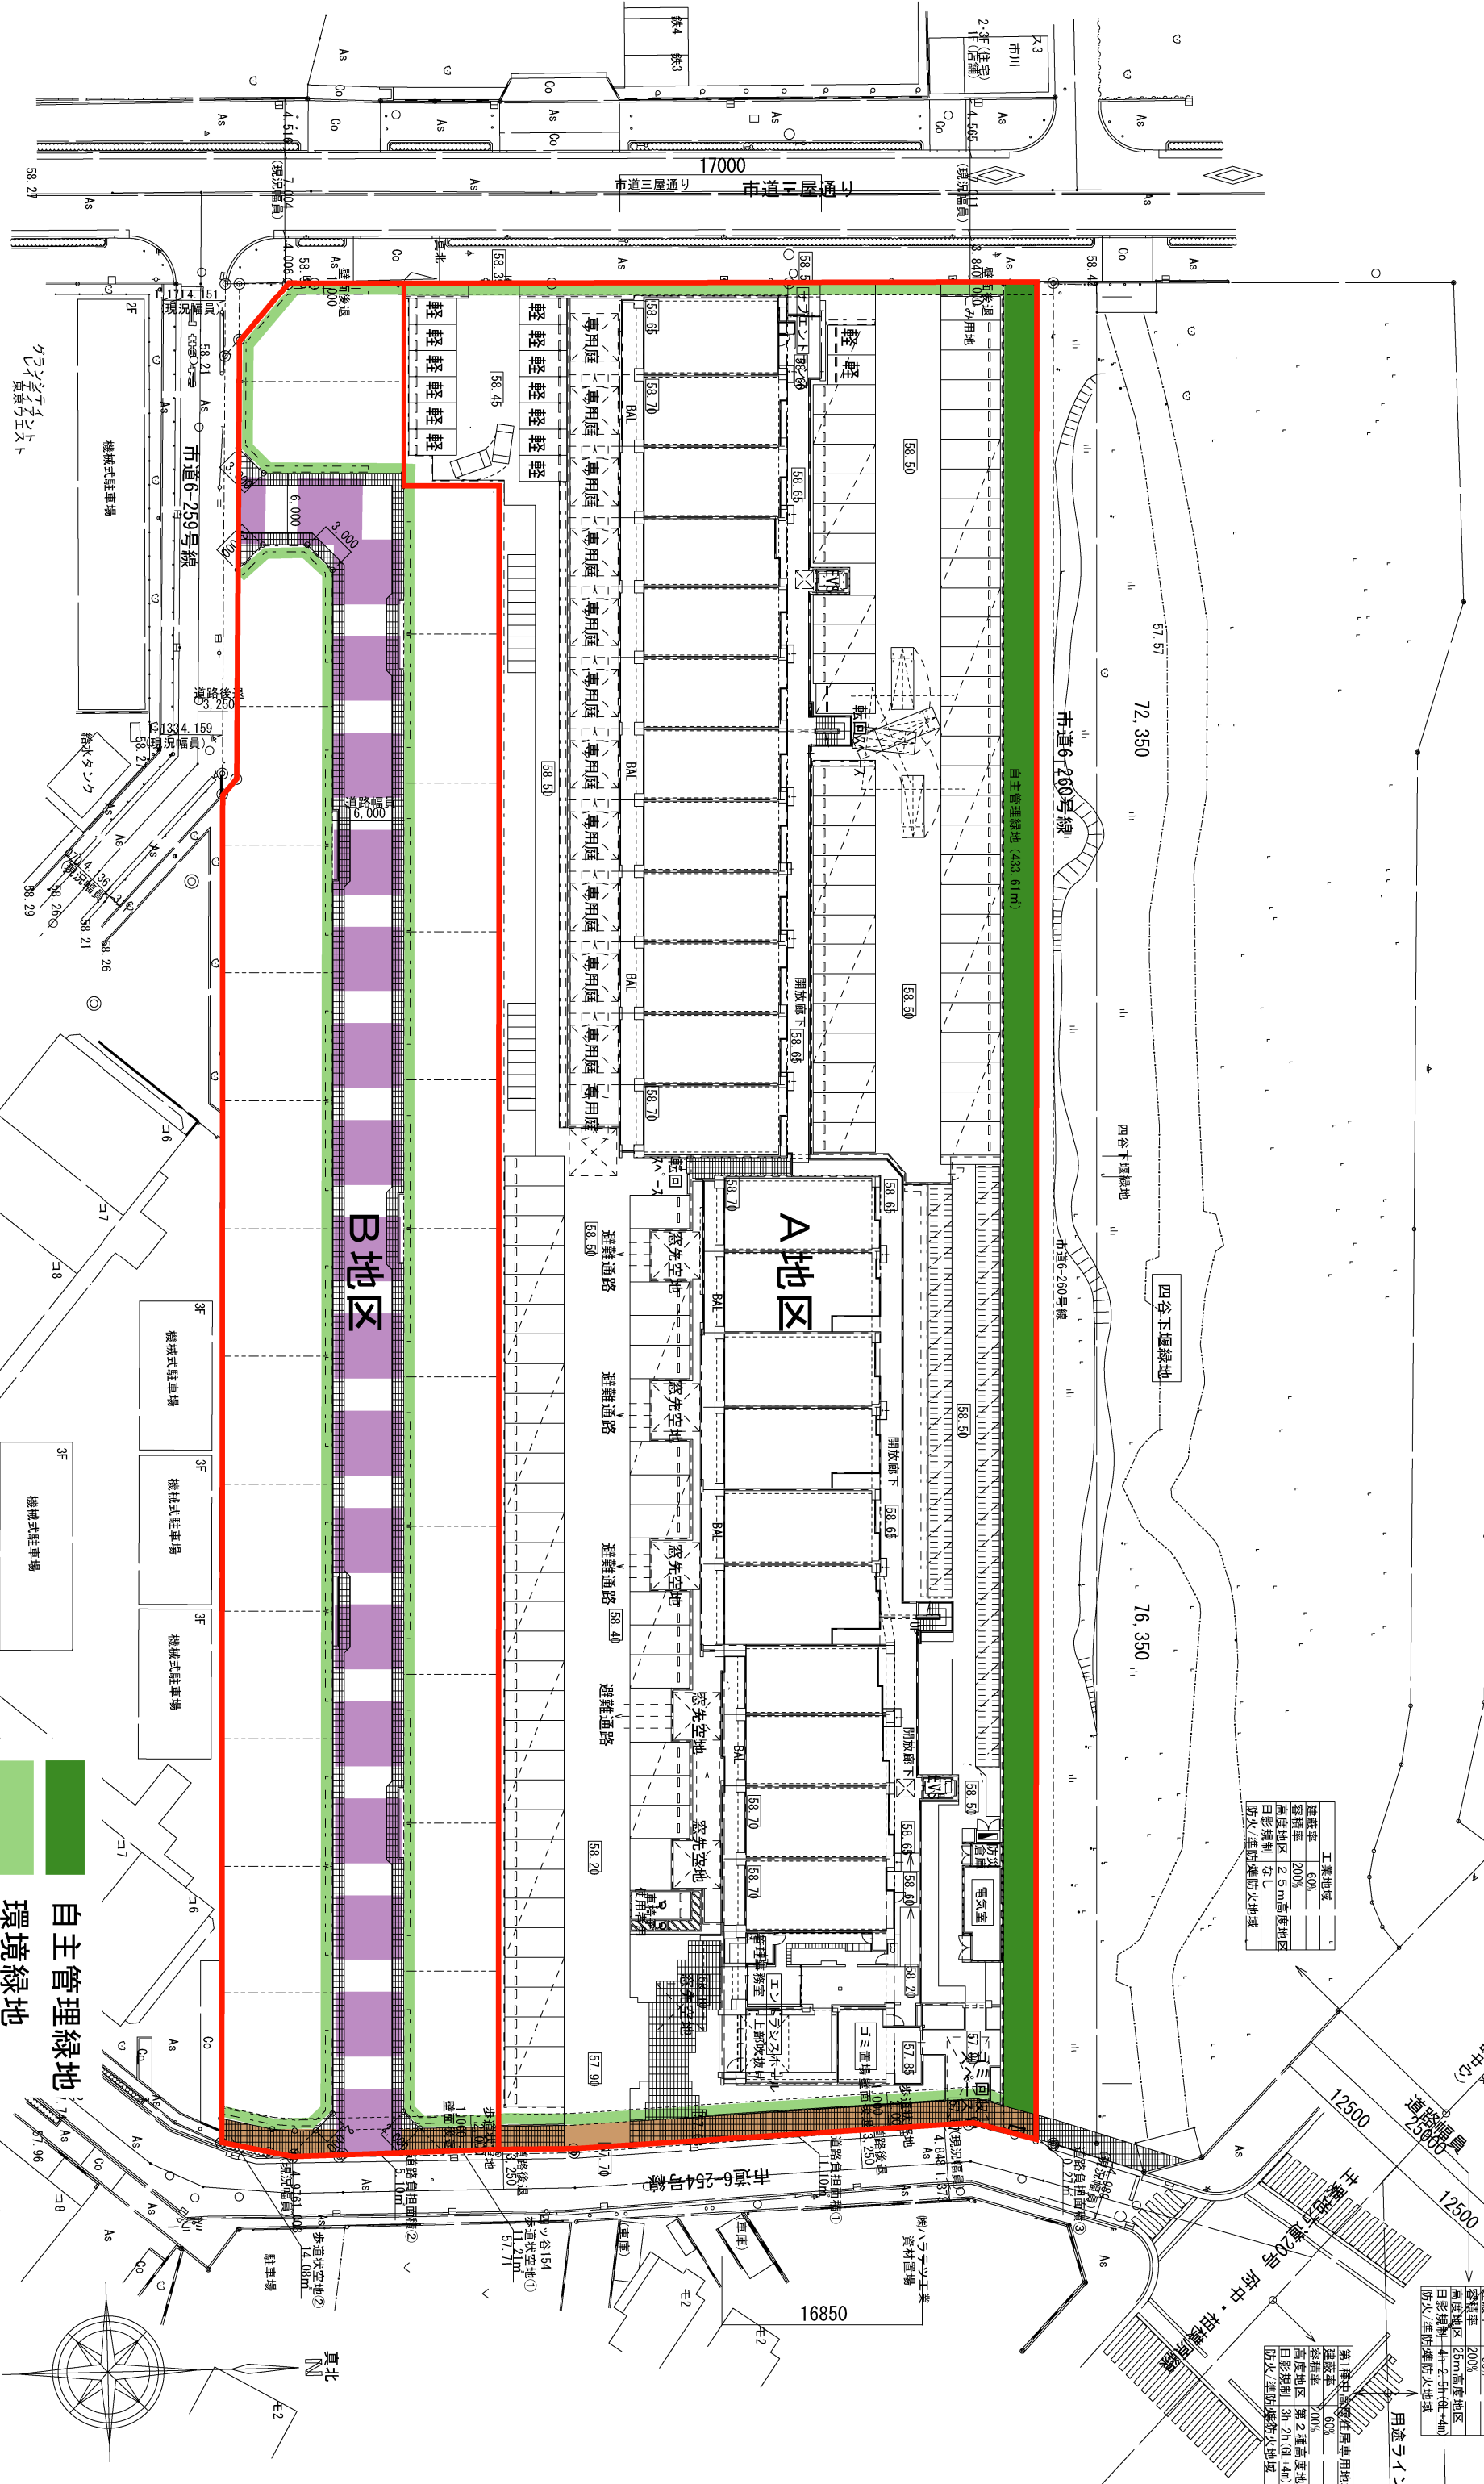

工業地域	建築率 60%
	容積率 200%
高度地区 2.5m高度地区	日影規制 左シ
防火/準防火地域	

準工業地域	建築率 60%
	容積率 200%
高度地区 25m高度地区	日影規制 4m-2.0m(左+4m)
防火/準防火地域	

工業地域	建築率 60%
	容積率 200%
高度地区 2.5m高度地区	日影規制 左シ
防火/準防火地域	

第1種中高層住居専用地区	建築率 70%
	容積率 60%
高度地区 第2種高度地区	日影規制 3m-2m(左+4m)
防火/準防火地域	

- 自主管理緑地
- 環境緑地
- 歩道状空地
- 区画道路

1階平面図 兼 配置図 Scale 1 : 500

[仮称]府中市四谷計画 新築工事

