


東経: 139° 26' 31.99"  
北緯: 35° 39' 44.60"  
縮尺: 1/2,500

市立 案内図

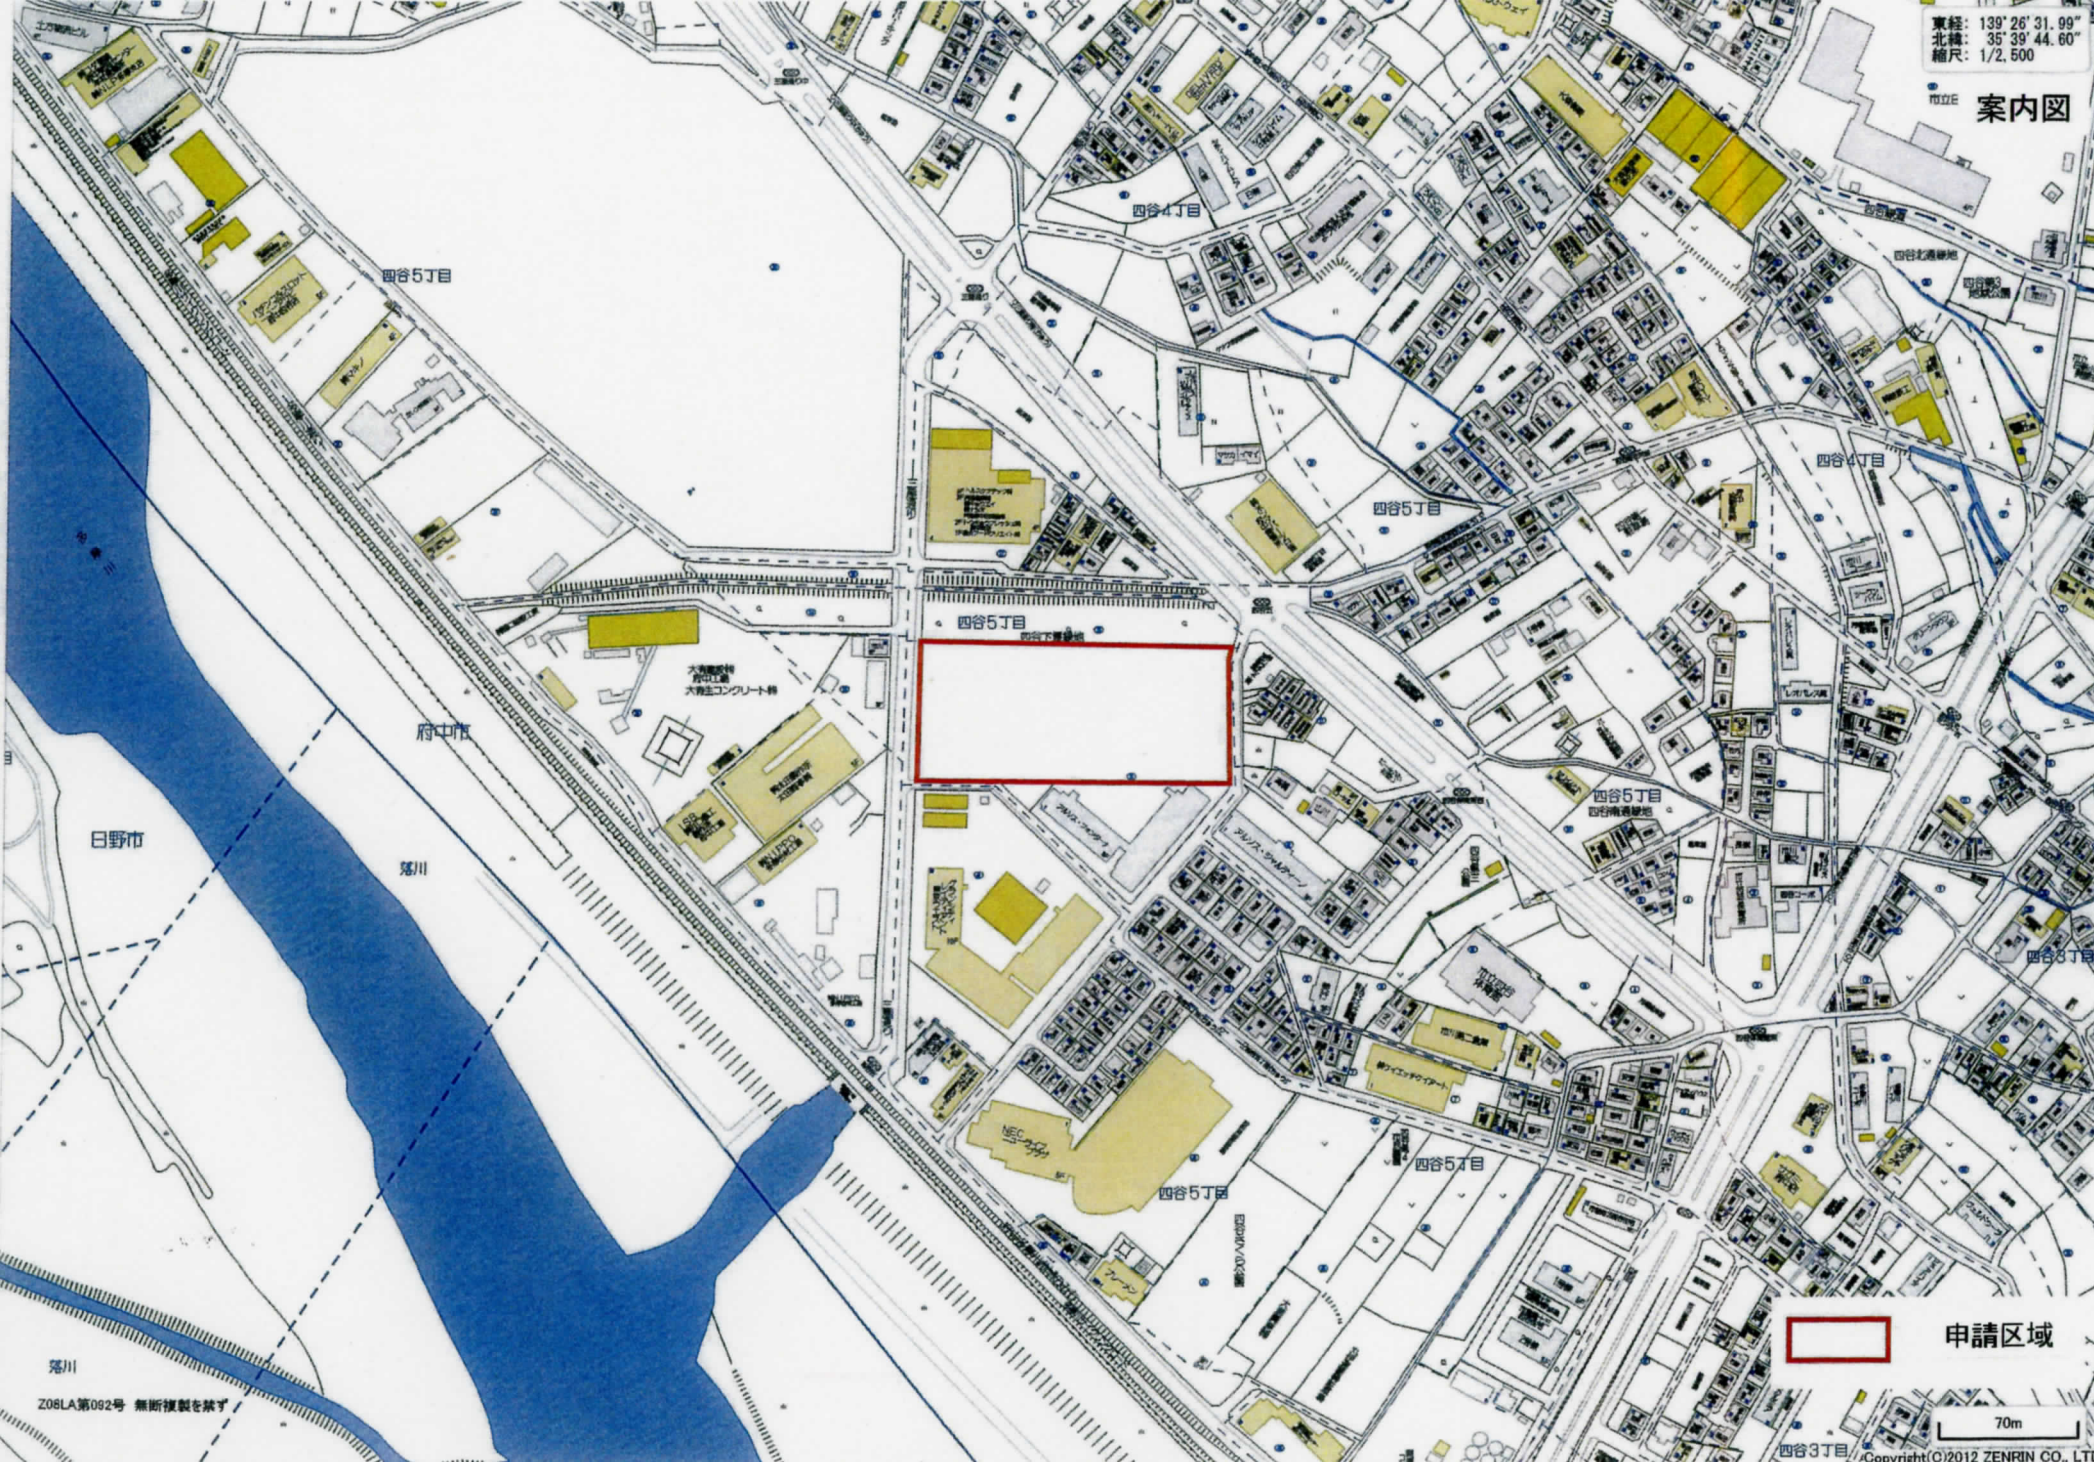

四谷5丁目

四谷4丁目

四谷4丁目

四谷5丁目

四谷5丁目

四谷5丁目

府中市

日野市


荒川

四谷5丁目

四谷5丁目

荒川

Z08LA第092号 無断複製を禁ず

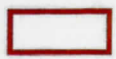

申請区域

70m

Copyright © 2012 ZENRIN CO.


別図 1

準工業地域	建築率 60%
	容積率 200%
	高度地区 25m高度地区
	日影規制 4h-2.5h (GL+4m)
	防火/準防煙防火地域

第1種中高層住居専用地域	建築率 60%
	容積率 200%
	高度地区 第2種高度地区
	日影規制 3h-2h (GL+4m)
	防火/準防煙防火地域

工業地域	建築率 60%
	容積率 200%
	高度地区 2.5m高度地区
	日影規制 なし
	防火/準防煙防火地域

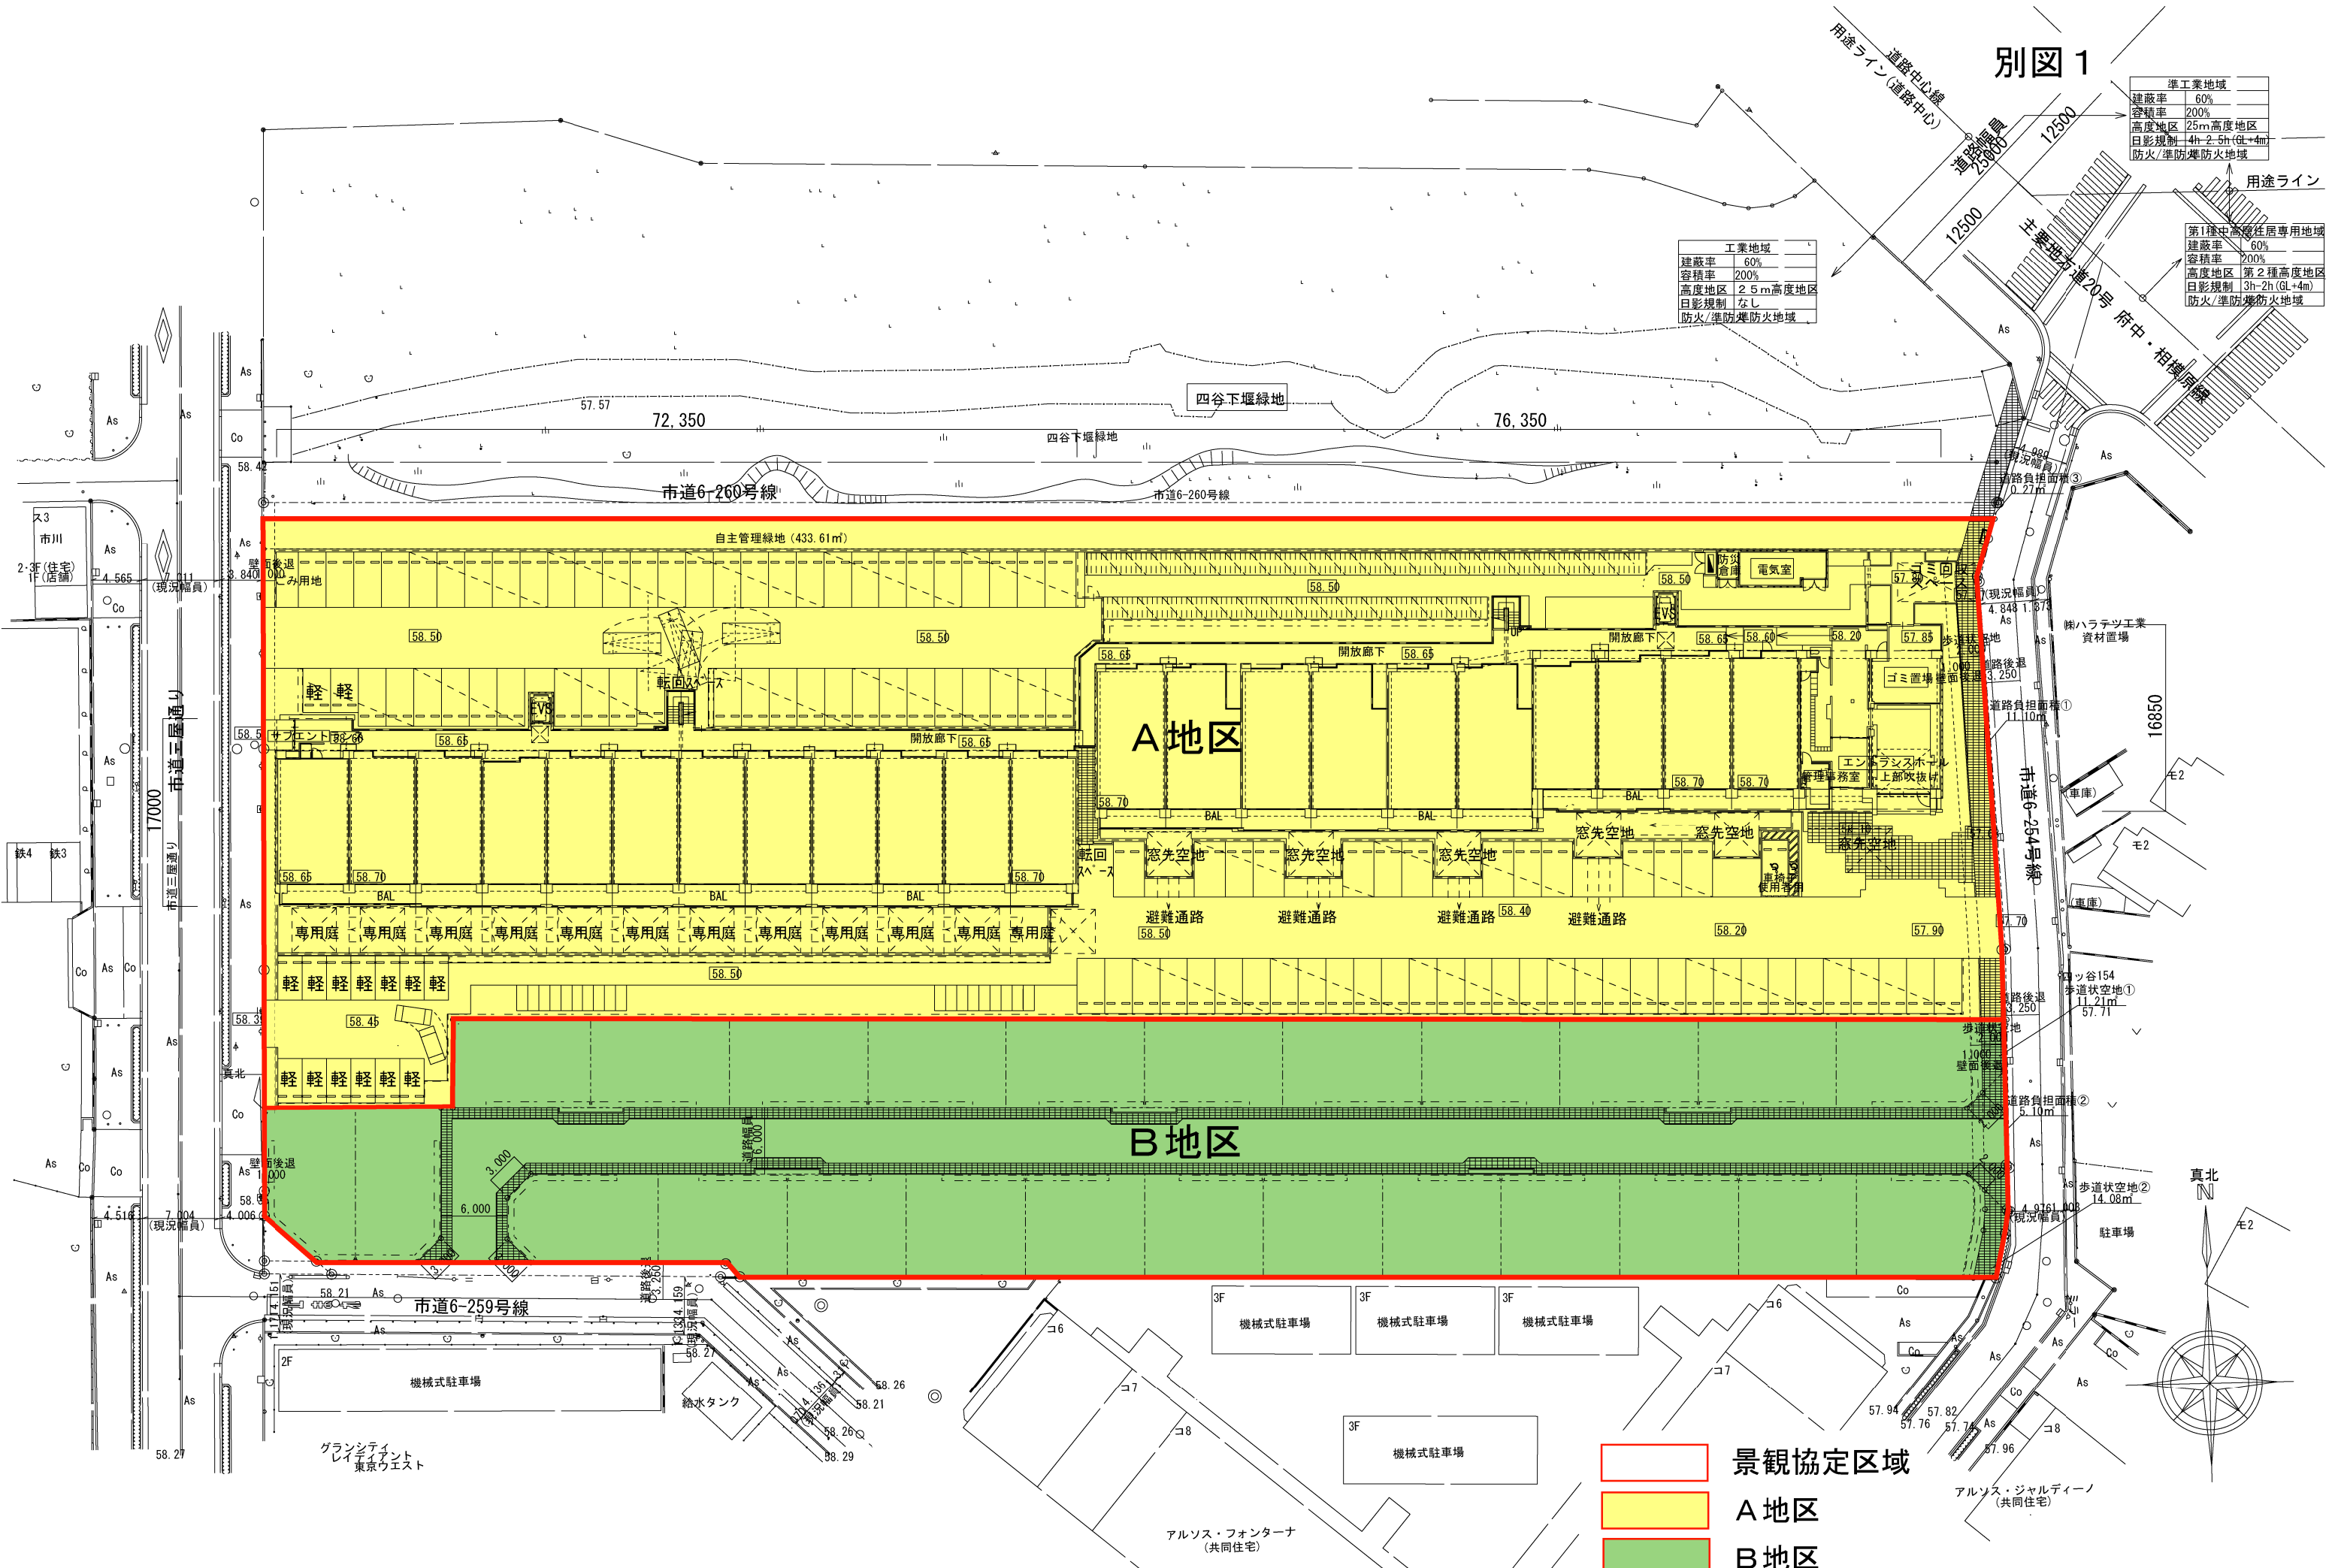

- 景観協定区域
- A地区
- B地区

1階平面図 兼 配置図 Scale 1 : 500

[仮称]府中市四谷計画 新築工事


別図2

準工業地域	建築率 60%
	容積率 200%
	高度地区 25m高度地区
	日影規制 4h-2.5h (GL+4m)
	防火/準防煙防火地域

第1種中高層住居専用地域	建築率 60%
	容積率 200%
	高度地区 第2種高度地区
	日影規制 3h-2h (GL+4m)
	防火/準防煙防火地域

工業地域	建築率 60%
	容積率 200%
	高度地区 2.5m高度地区
	日影規制 なし
	防火/準防煙防火地域

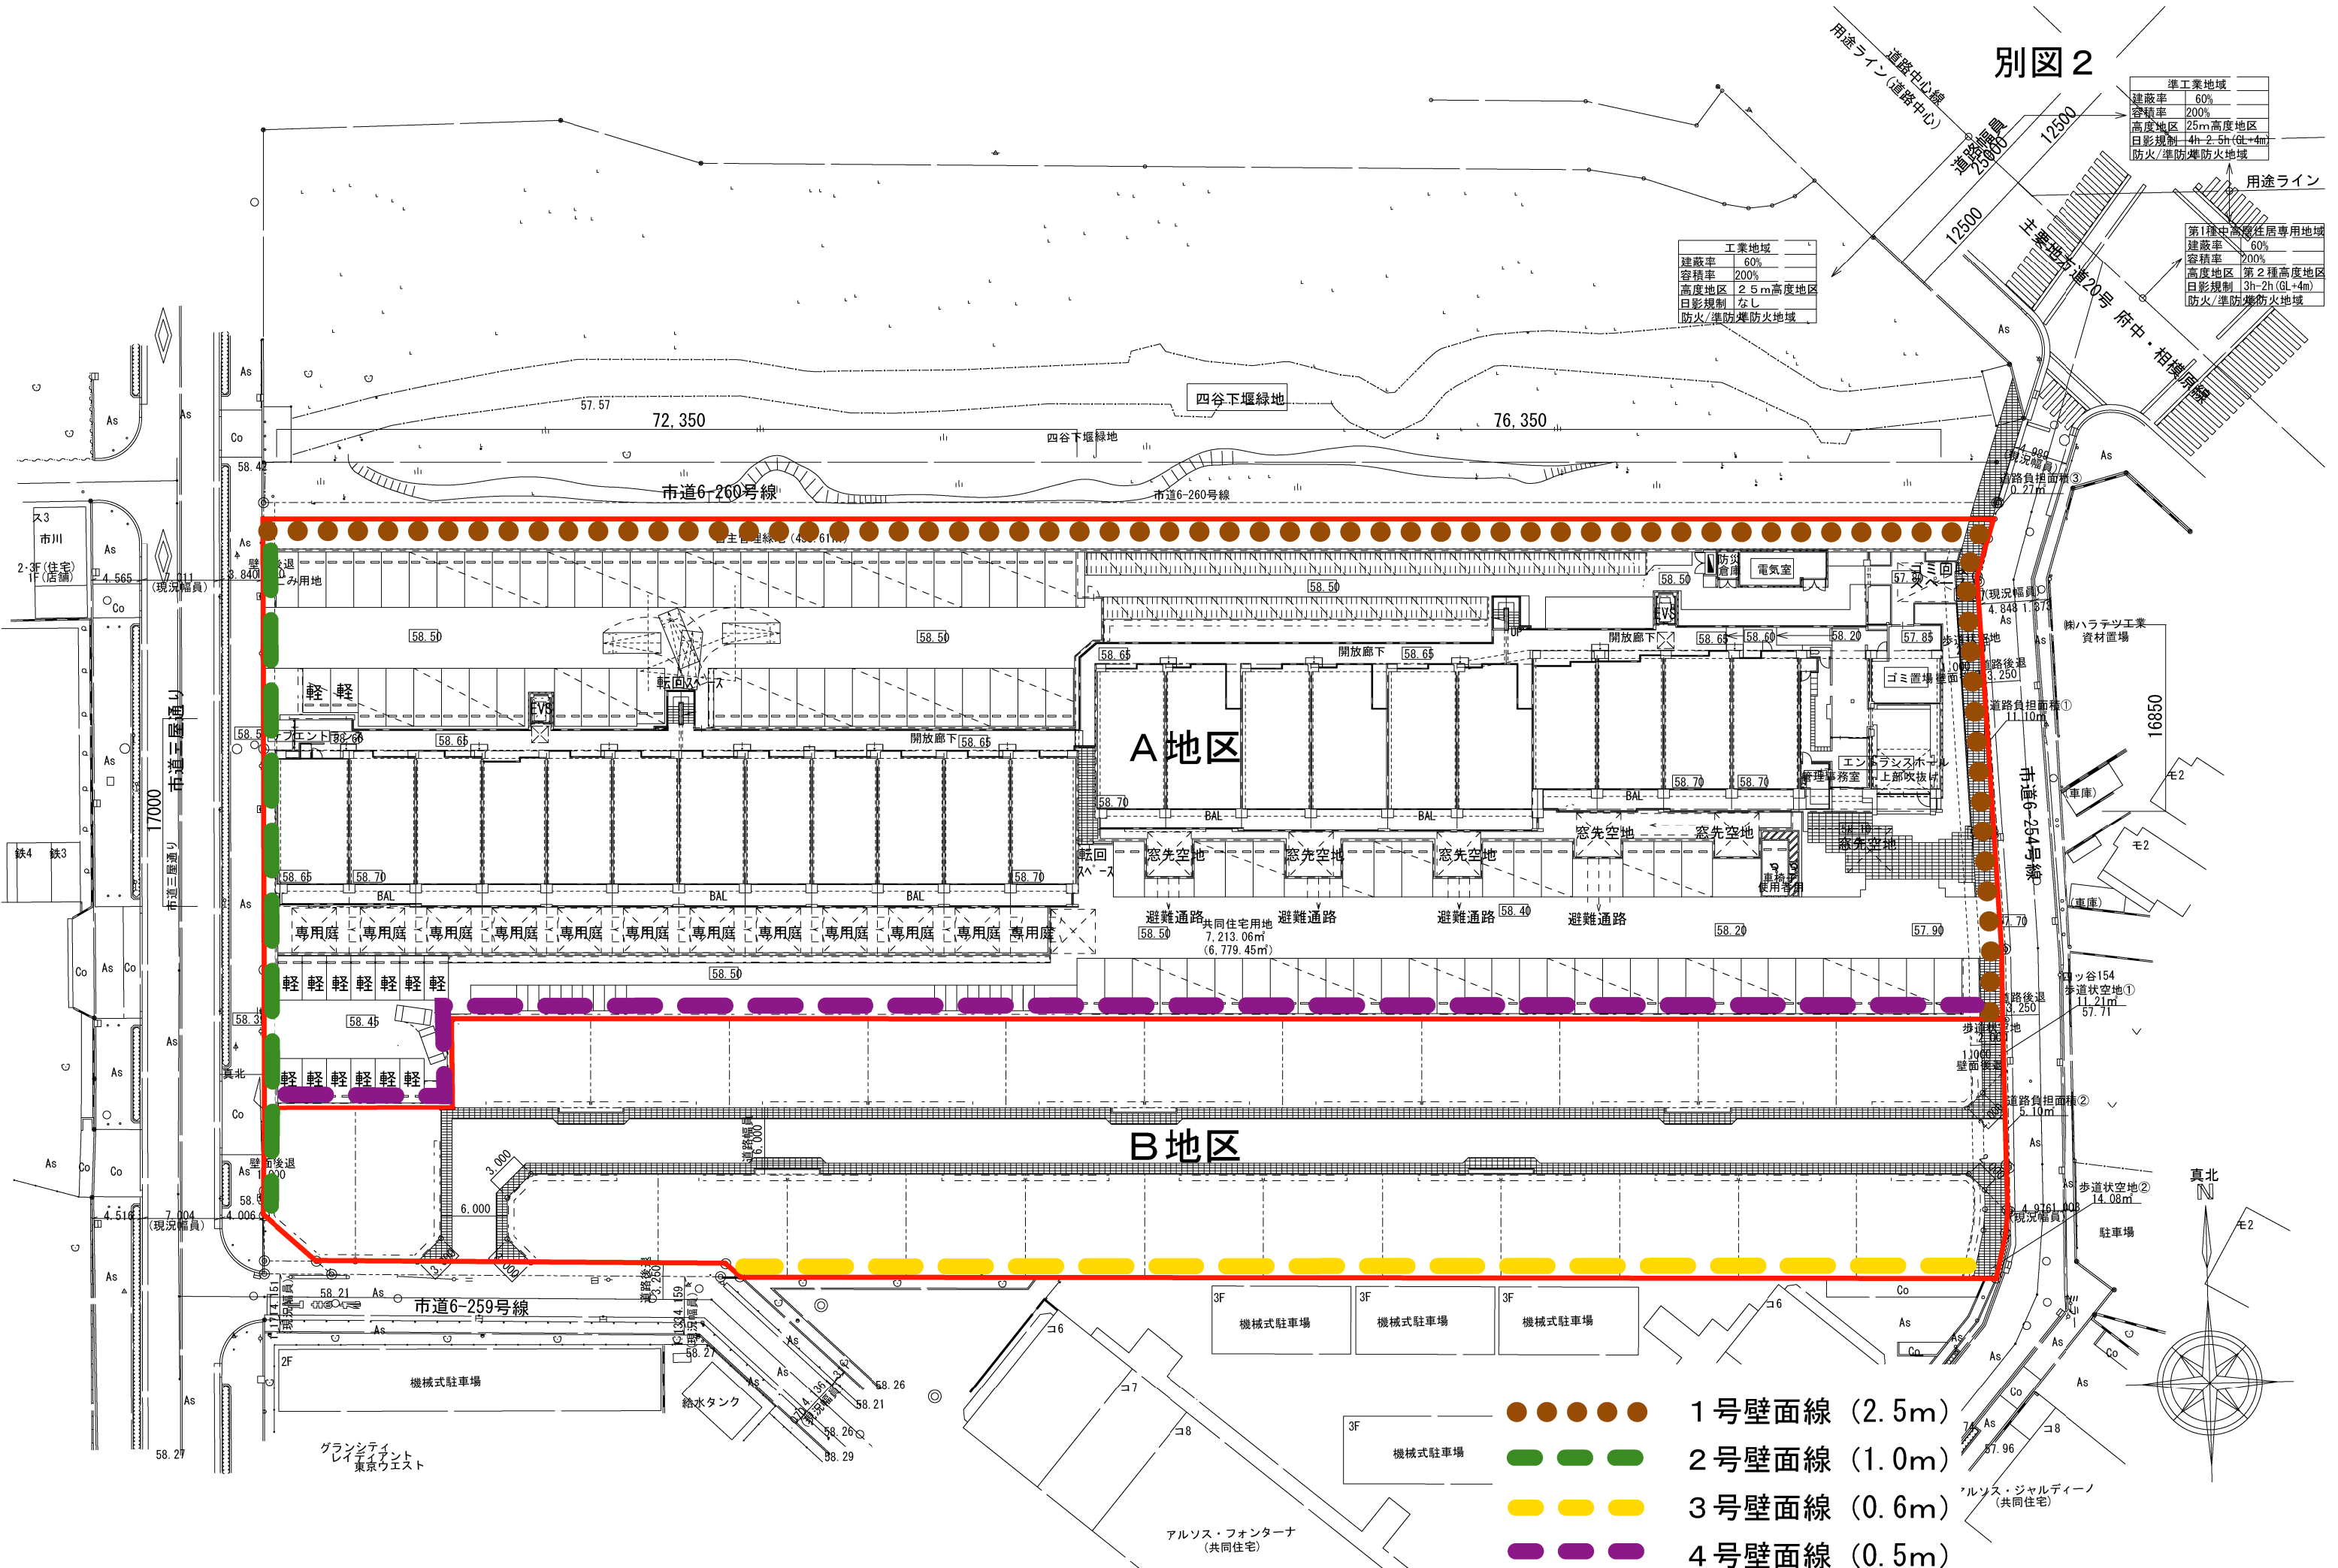

1階平面図 兼 配置図 Scale 1 : 500

[仮称]府中市四谷計画 新築工事


別図3

準工業地域	建蔽率 60%
	容積率 200%
	高度地区 25m高度地区
	日影規制 4h-2.5h (GL+4m)
	防火/準防煙防火地域

第1種中高層住居専用地域	建蔽率 60%
	容積率 200%
	高度地区 第2種高度地区
	日影規制 3h-2h (GL+4m)
	防火/準防煙防火地域

工業地域	建蔽率 60%
	容積率 200%
	高度地区 2.5m高度地区
	日影規制 なし
	防火/準防煙防火地域

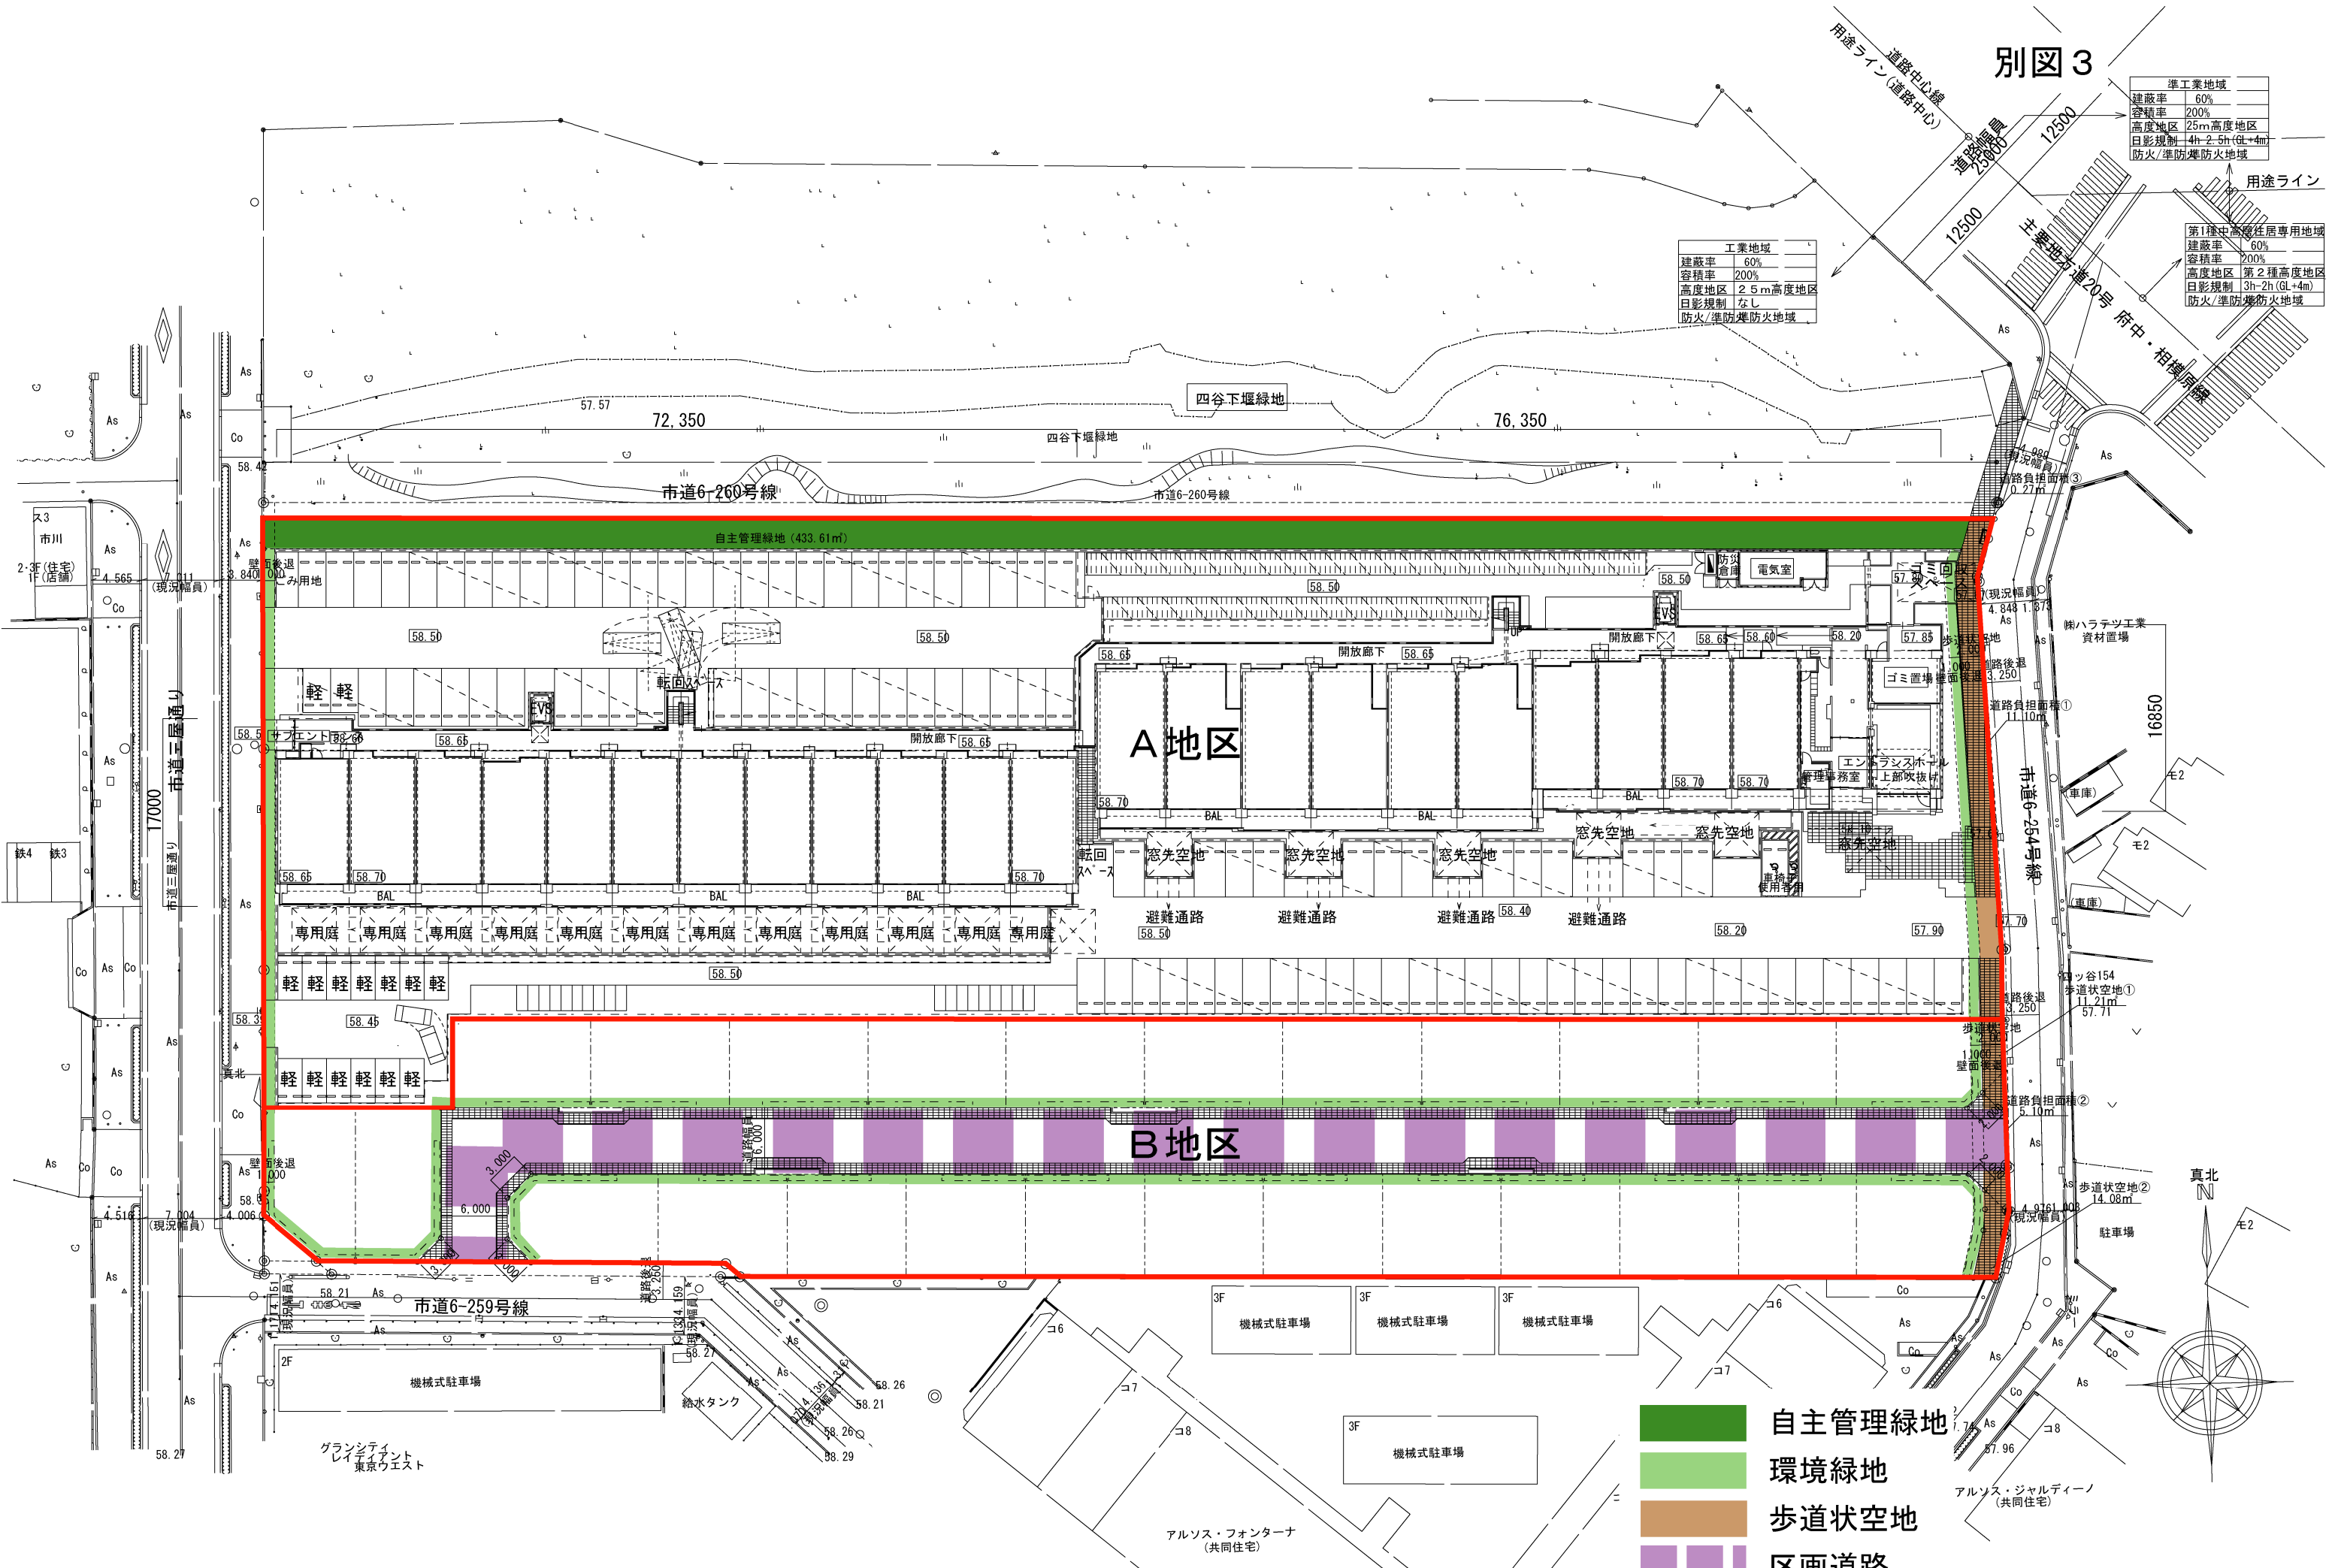

- 自主管理緑地
- 環境緑地
- 歩道状空地
- 区画道路

1階平面図 兼 配置図 Scale 1 : 500

[仮称]府中市四谷計画 新築工事