

国史跡武蔵国府跡（国司館地区） 保存活用整備工事（第1期）

平成27年度

府中市




一級建築士事務所 株式会社
歴史環境計画研究所
Historic Environment Planner's and Architect's Studio

		平成 年 月 日			
設計	照査	係長	課長補佐	課長	部長


府中市文化スポーツ部ふるさと文化財課

工事項目	内 容	凡 例	数 量		
土工	① A工区 造成		盛土：899.3m ³ 切土：118.2m ³		
	② B工区 造成				
遺構復元工	③ SB5：柱立体表示 H=2.4m / 平面表示 磁器質タイル300角		216.06m ² 柱 39本		
	SB7：柱立体表示 H=2.4m / 平面表示 磁器質タイル300角		160.12m ² 柱 22本		
	SB8：柱立体表示 H=2.4m / 平面表示 磁器質タイル300角		61.88m ² 柱 10本		
	SI1：平面表示 インターロッキング 150角		35.30m ²		
	SX207：平面表示 白磁陶板(滑止め加工)		20.81m ²		
擁壁工	④ 斜路(1)東側擁壁 H=2,650 W=6,240・法止擁壁 W=1,680×2		1箇所		
	⑤ 斜路(2)南側擁壁 L=4,700 H=800				
園路工	⑥ 自然石張り 300×600 t=60		1624.65m ²		
	⑦ 透水性インターロッキング 300X300 t=80 (T-2)				
柵工	⑧ 南側 格子フェンス・門扉3 H=1.5m		88.62m		
	⑨ 東側 格子フェンス・門扉3 H=1.5m		104.85m		
	⑩ 北側 格子フェンス H=1.5m		17.49m		
	⑪ 門扉1：両開支柱回転式開戸(手動) W=5.0m H=1.5m		1箇所		
	⑫ 門扉2：片引きレールゲート引戸(手動) W=7.5m H=1.5m		1箇所		
	⑬ 木杭 ロープ柵 H=0.5m		99.0m		
	⑭ 車止め アルミ製 φ120 H850 (脱着式)		2箇所		
	サイン工		⑮ 遺跡名称板 白御影石 300×300 H=1.8m		1箇所
			⑯ 案内板 W=2.185m H=2.2m 再生木材・表示基板 アルミ・リテ複合板		1箇所
			⑰ 遺構名称板 600×600 白磁陶板(滑止め加工)		6箇所
			⑱ 説明板 3000×3000 白磁陶板(滑止め加工)		1箇所
	塗装工		⑲ 都道側擁壁 落書き防止コーティング材塗布		230.12m ²
	施設工		⑳ ベンチ：御影石 1200×400 H380 (据置き)		8箇所
	雨水排水工		⑳ 集水柵・U字溝・グレーチング(T-25細目、歩行細目)		-
復旧工	④① 歩道舗装復旧 As t=50 路盤 t=100		13.97m ²		
植栽工	⑤① 人工芝張り		851.0m ²		
	⑤② クローバー		258.5m ²		
	⑤③ ウバメガシ (四ツ目支柱)		-		
	⑤④ クローバー		-		
電気設備工	⑥① ホールライト(LEDソーラー)		6箇所		
	⑥② アプローチライト(LEDソーラー) アルミ製 φ120 H850 固定式		9箇所		

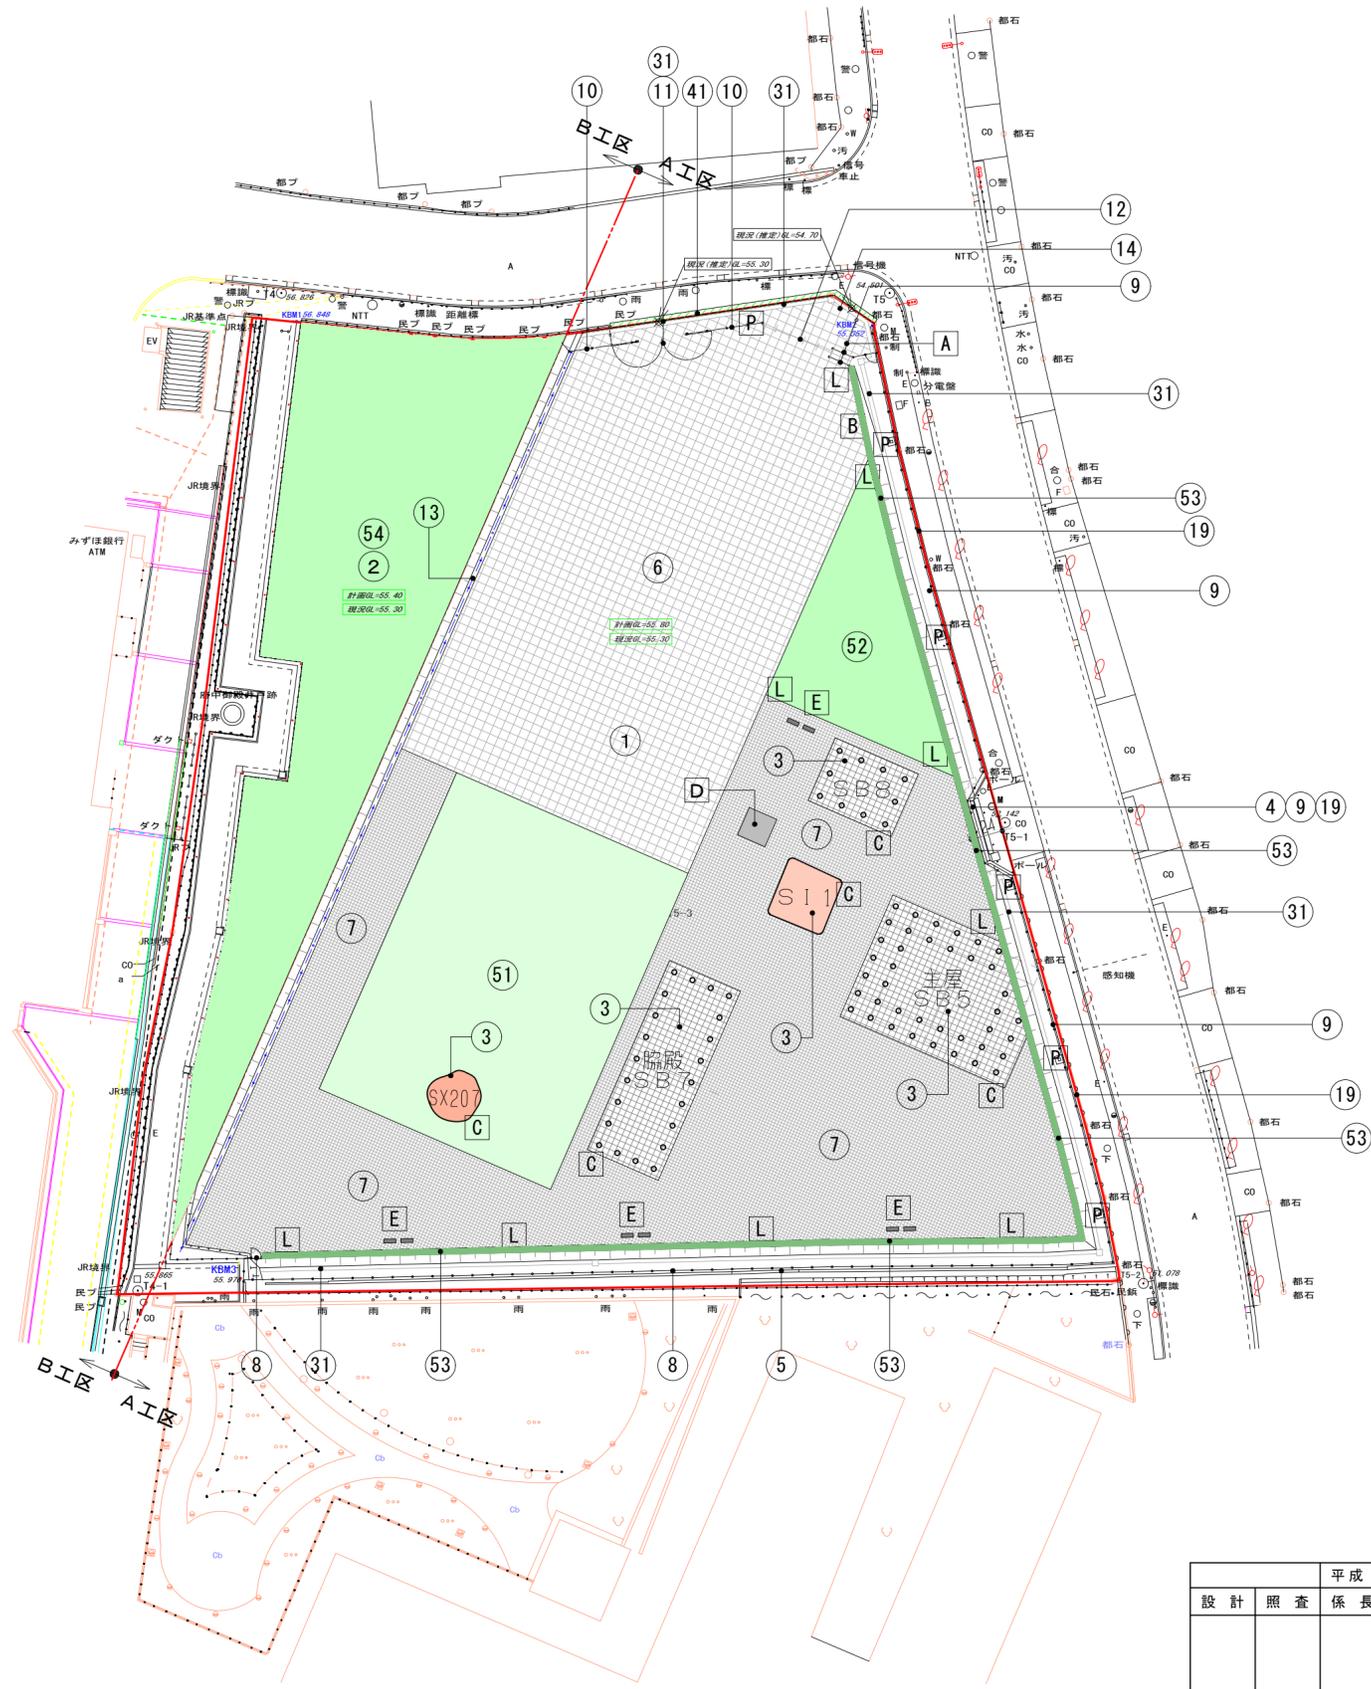


平成 年 月 日				
設計	照査	係長	課長補佐	課長 部長

府中市文化スポーツ部ふるさと文化財課

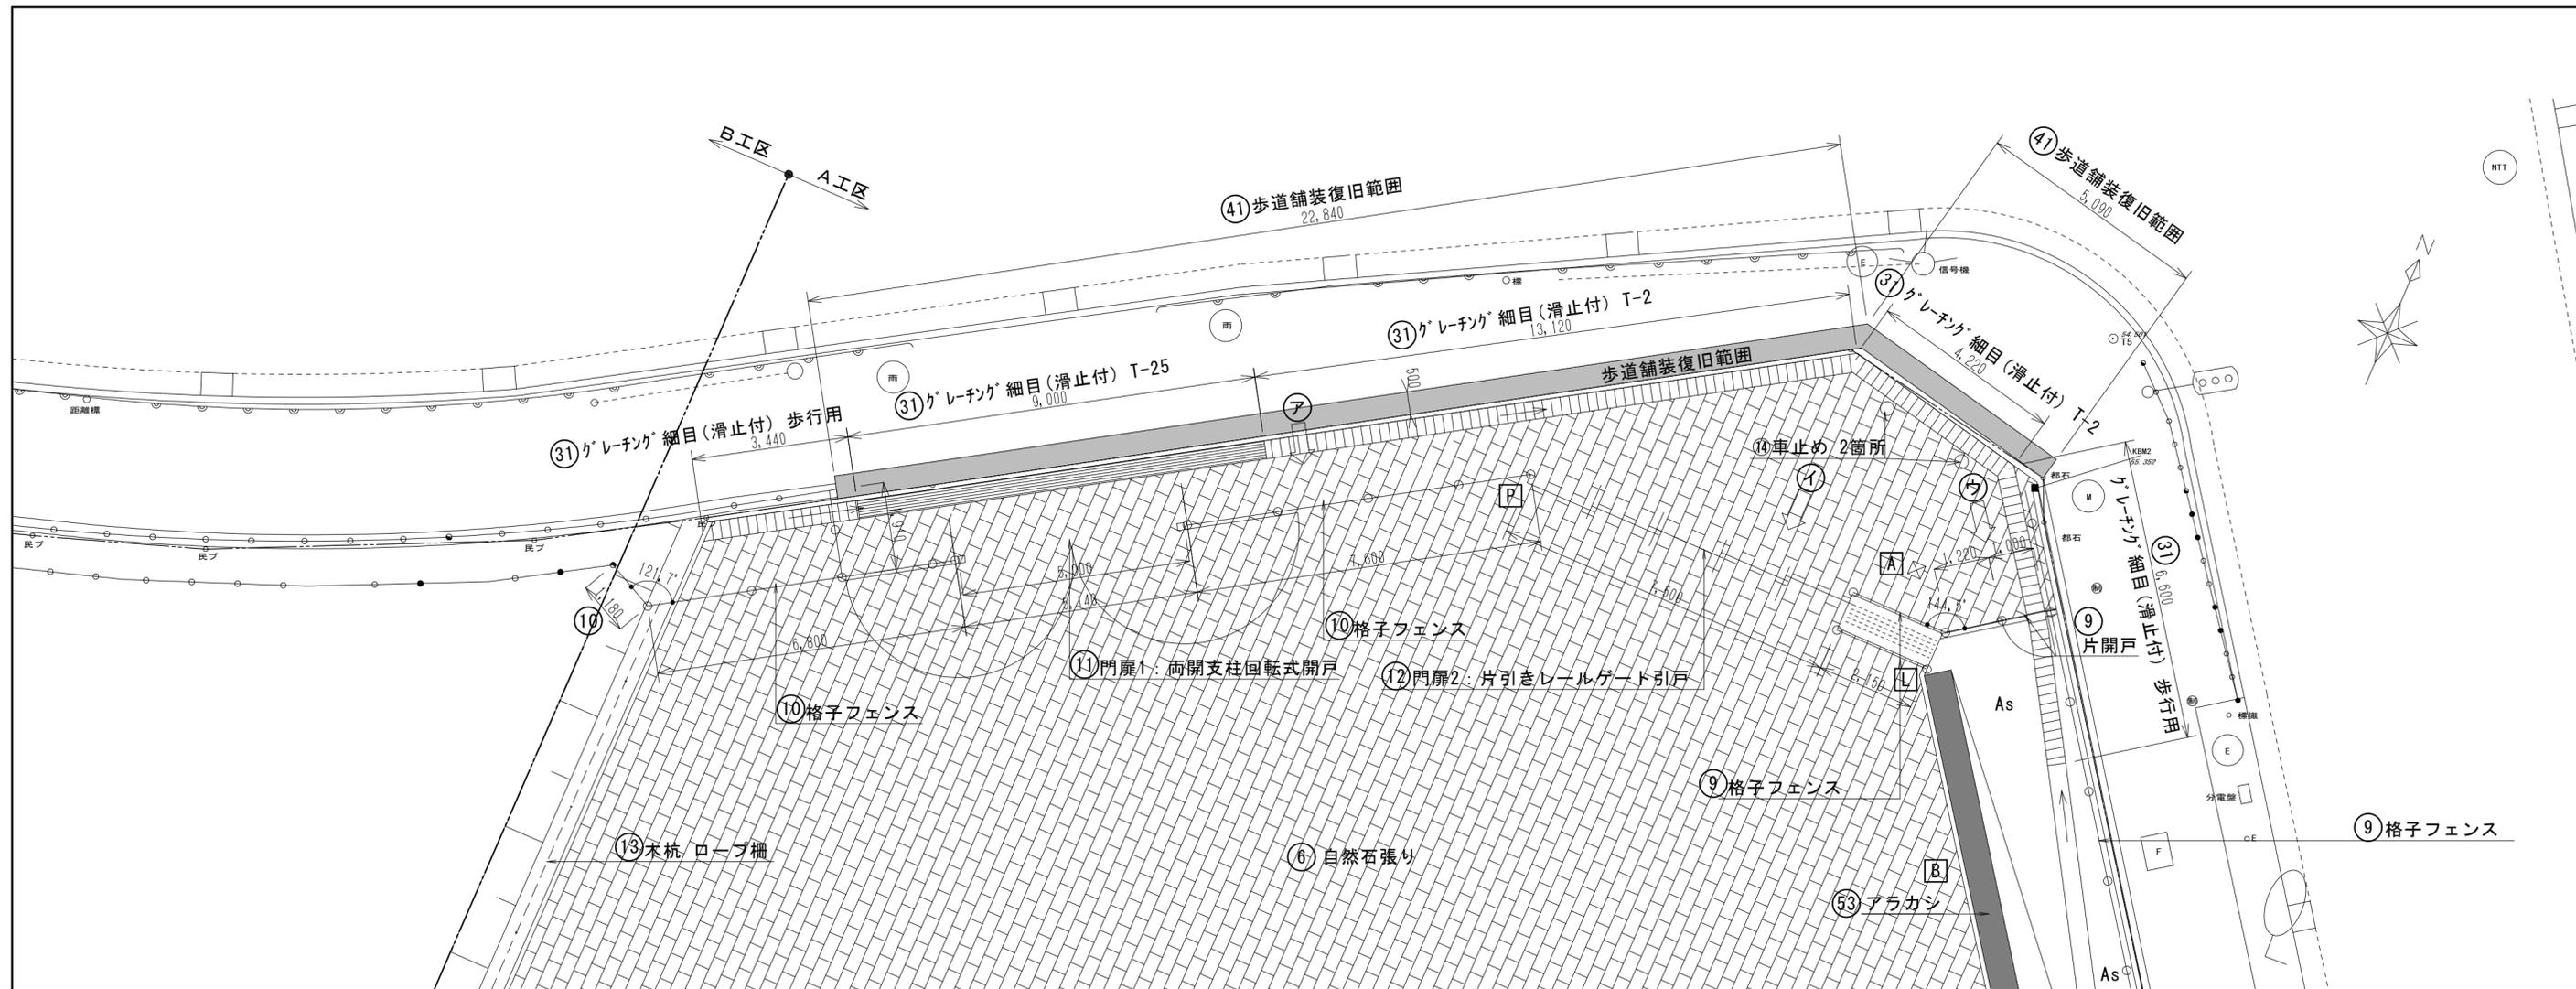

平面図

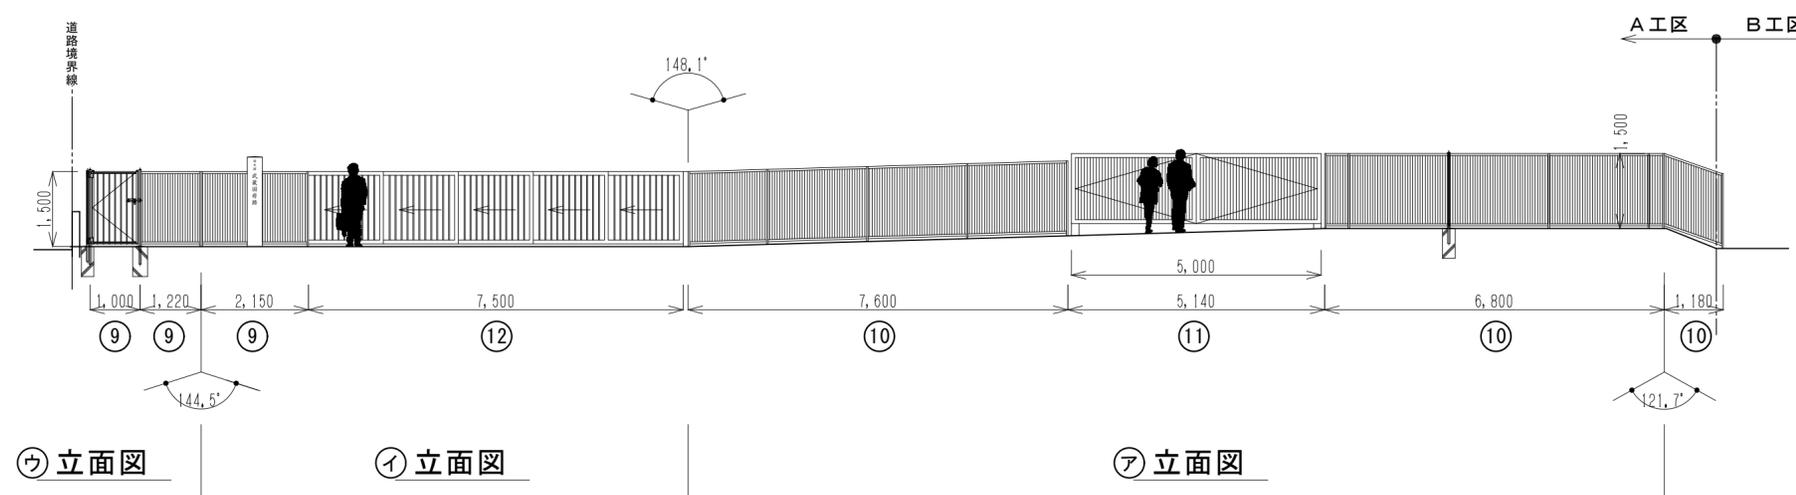


⑨ 立面図

⑩ 立面図

⑪ 立面図


			平成	年	月	日
設計	照査	係長	課長補佐	課長	部長	

府中市文化スポーツ部ふるさと文化財課

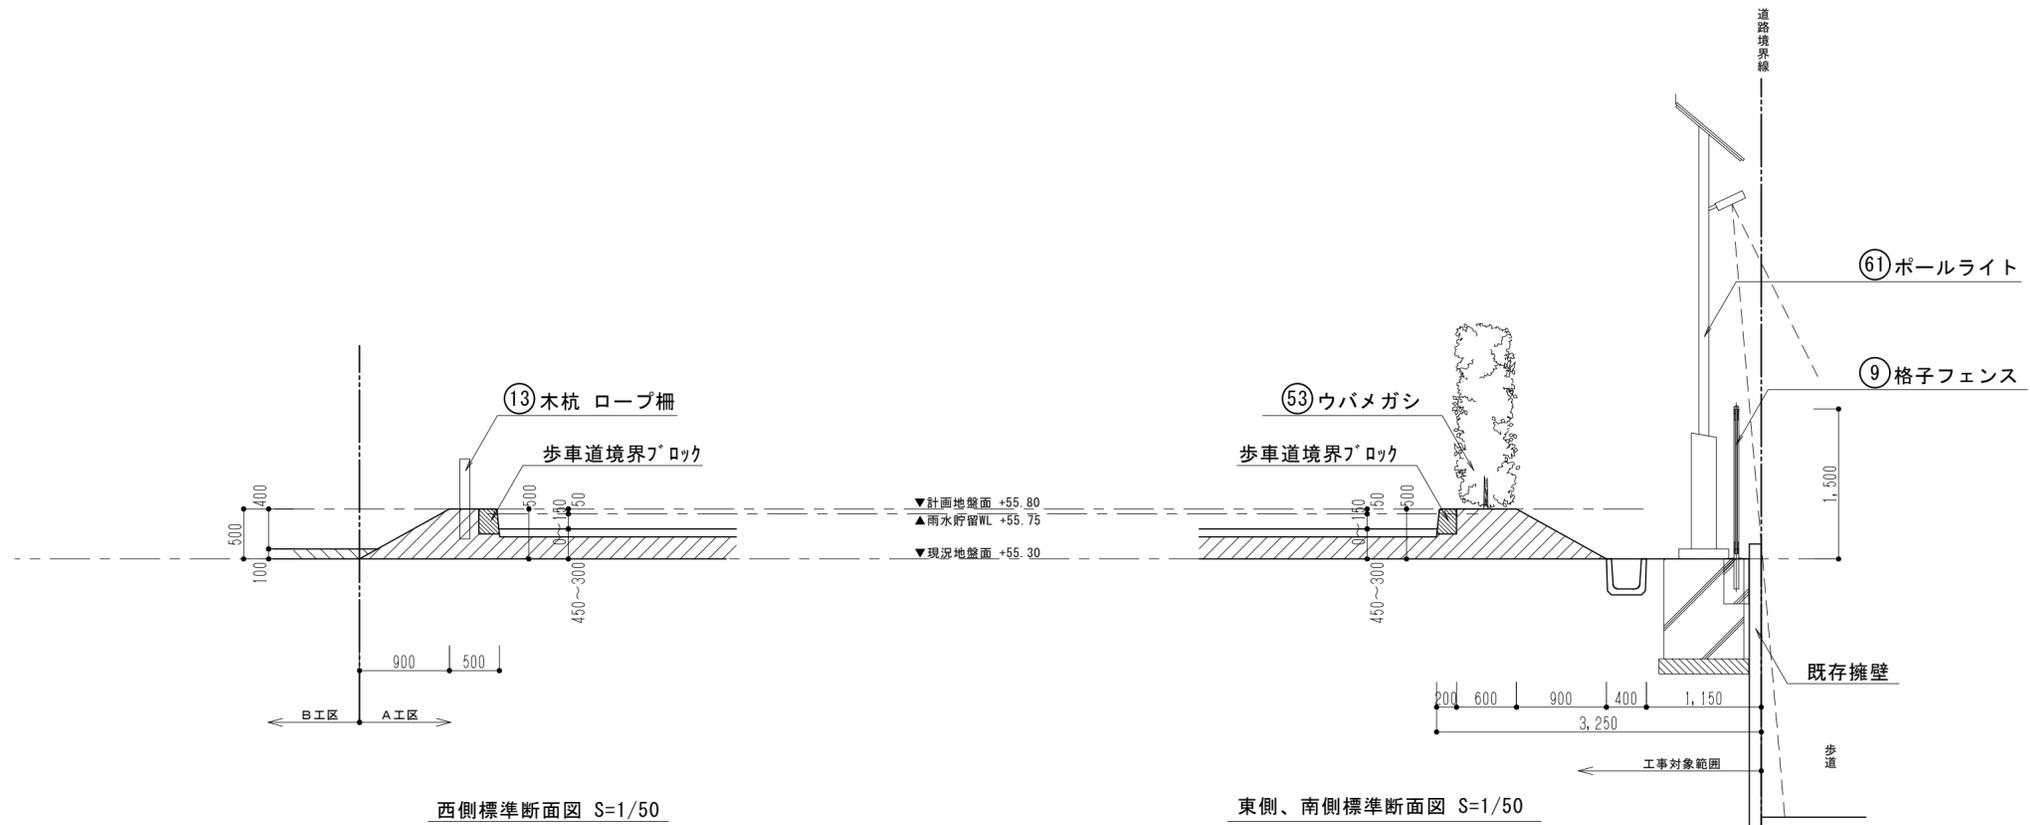


西側標準断面図 S=1/50

東側、南側標準断面図 S=1/50

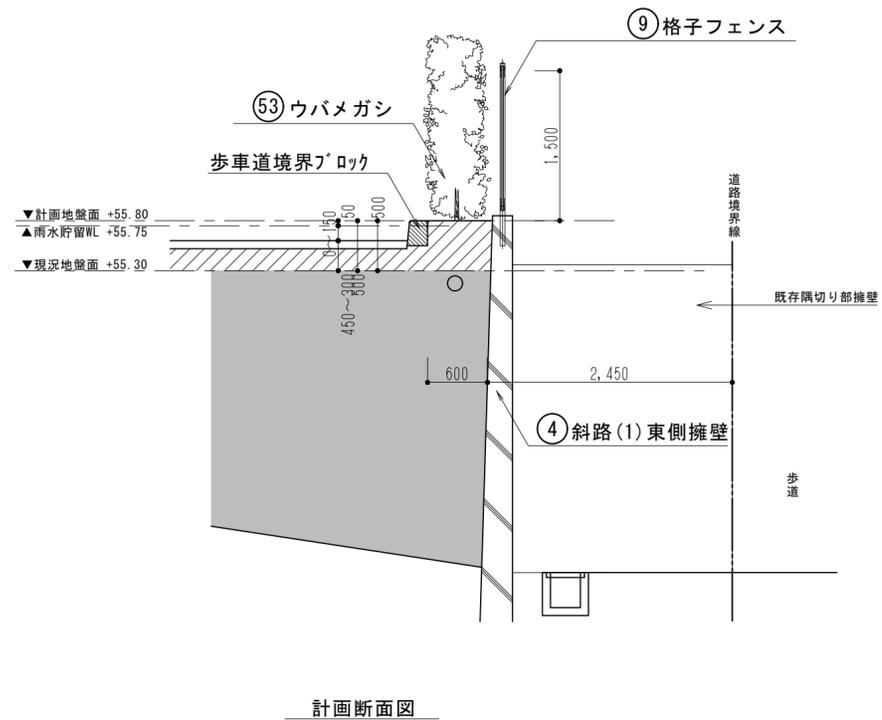

計画断面図

平成 年 月 日				
設計	照査	係長	課長補佐	課長 部長
府中市文化スポーツ部ふるさと文化財課				

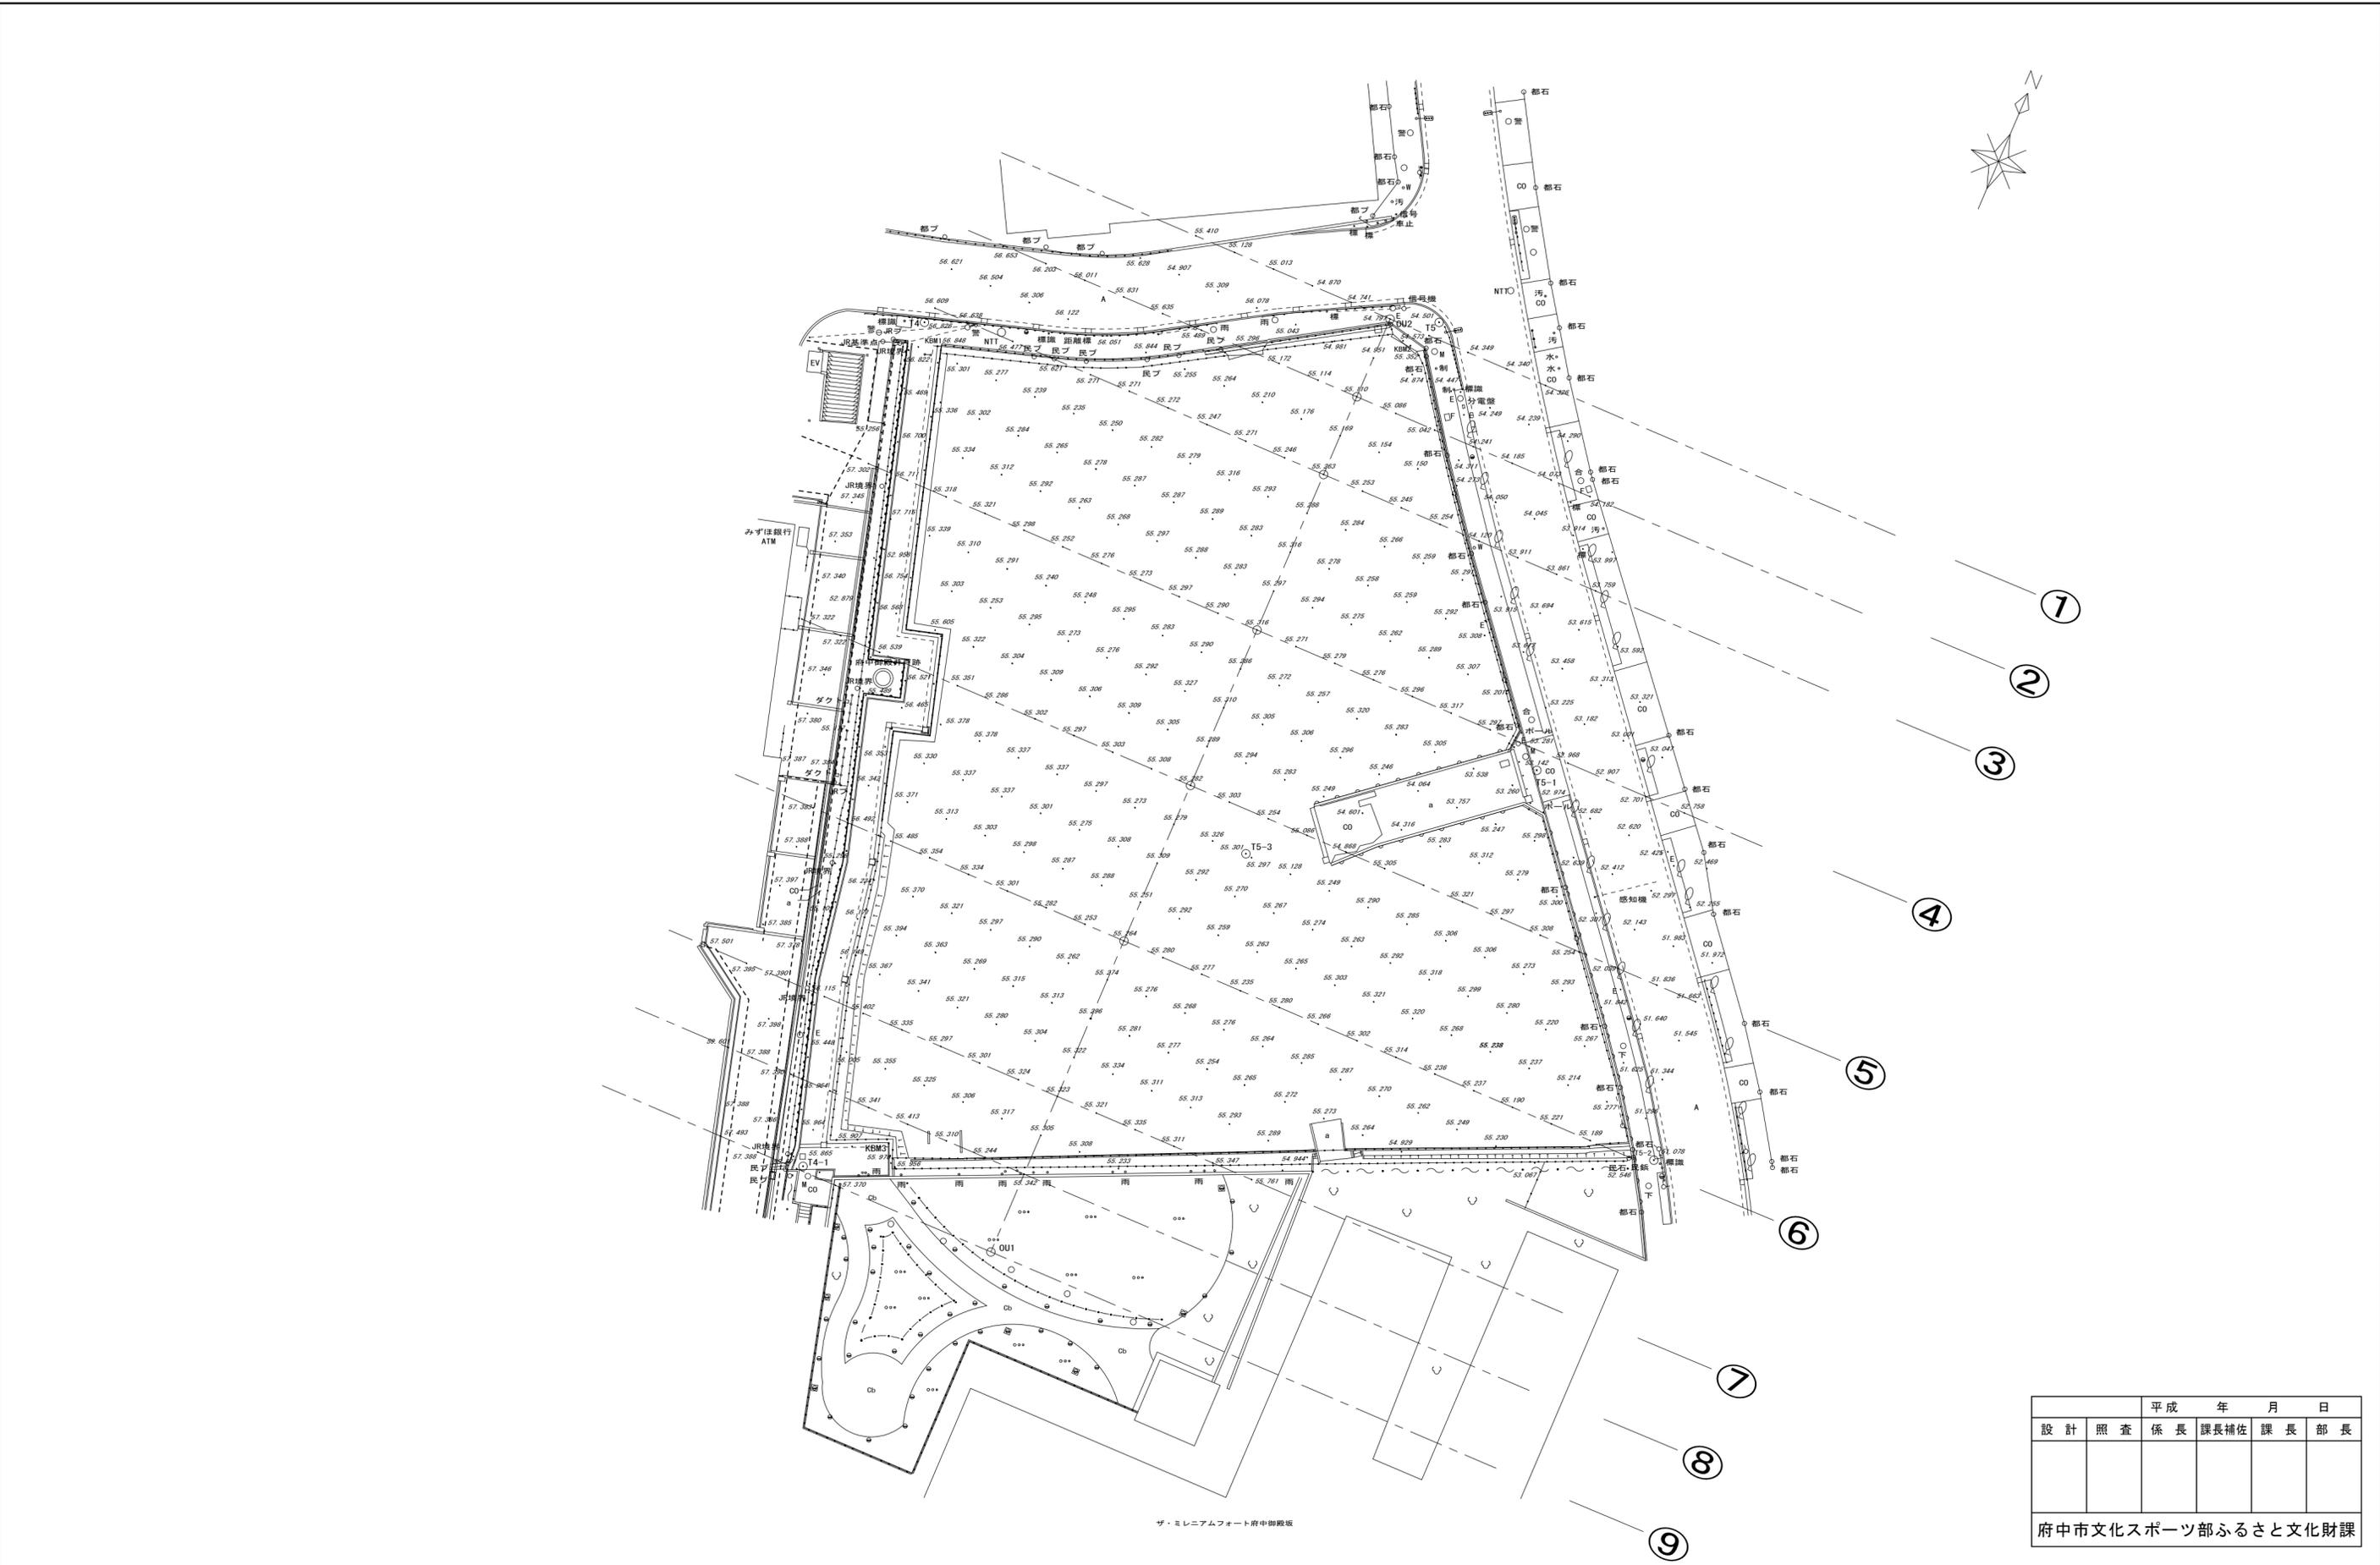

平成 年 月 日				
設計	照査	係長	課長補佐	課長 部長
府中市文化スポーツ部ふるさと文化財課				


 一級建築士事務所 都知事登録 第26373号
 一級建築士 大臣登録 第75827号 秋山邦雄
株 歴史環境計画研究所

設計 照査

設計 照査




府中市

工事名称
 国史跡武蔵国府跡（国司館地区）
 保存活用整備工事（第1期）


図面名
現況平面図

縮尺
1/500


図面番号
6 / -

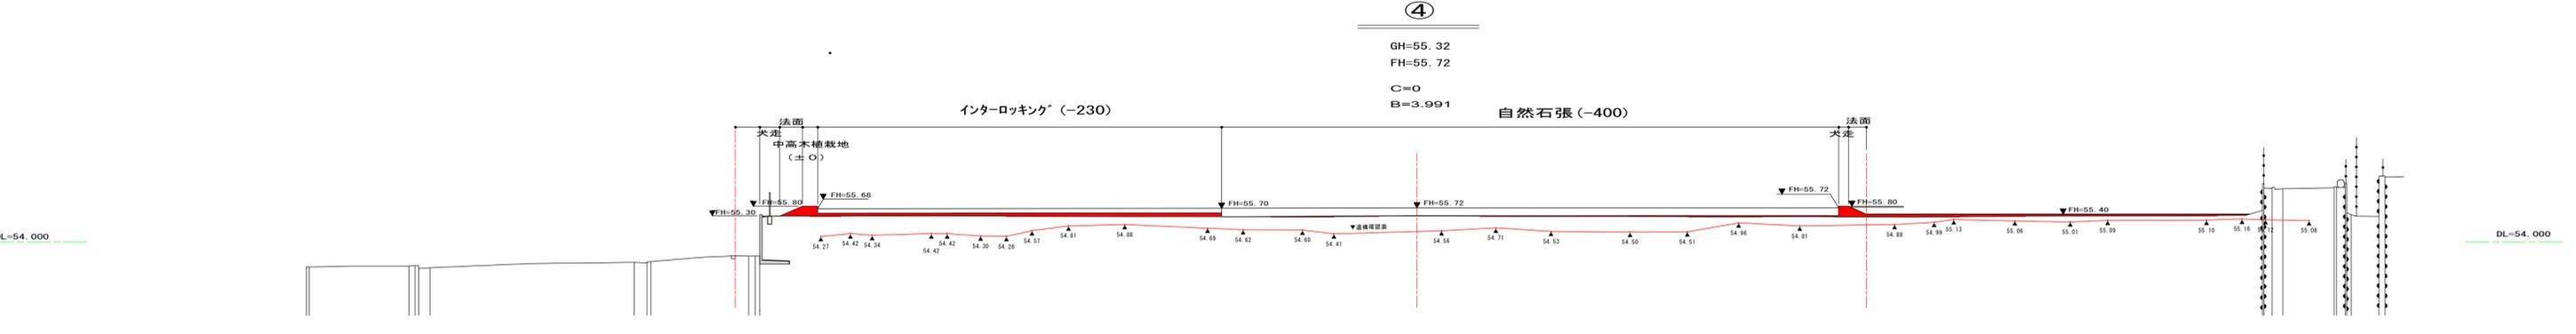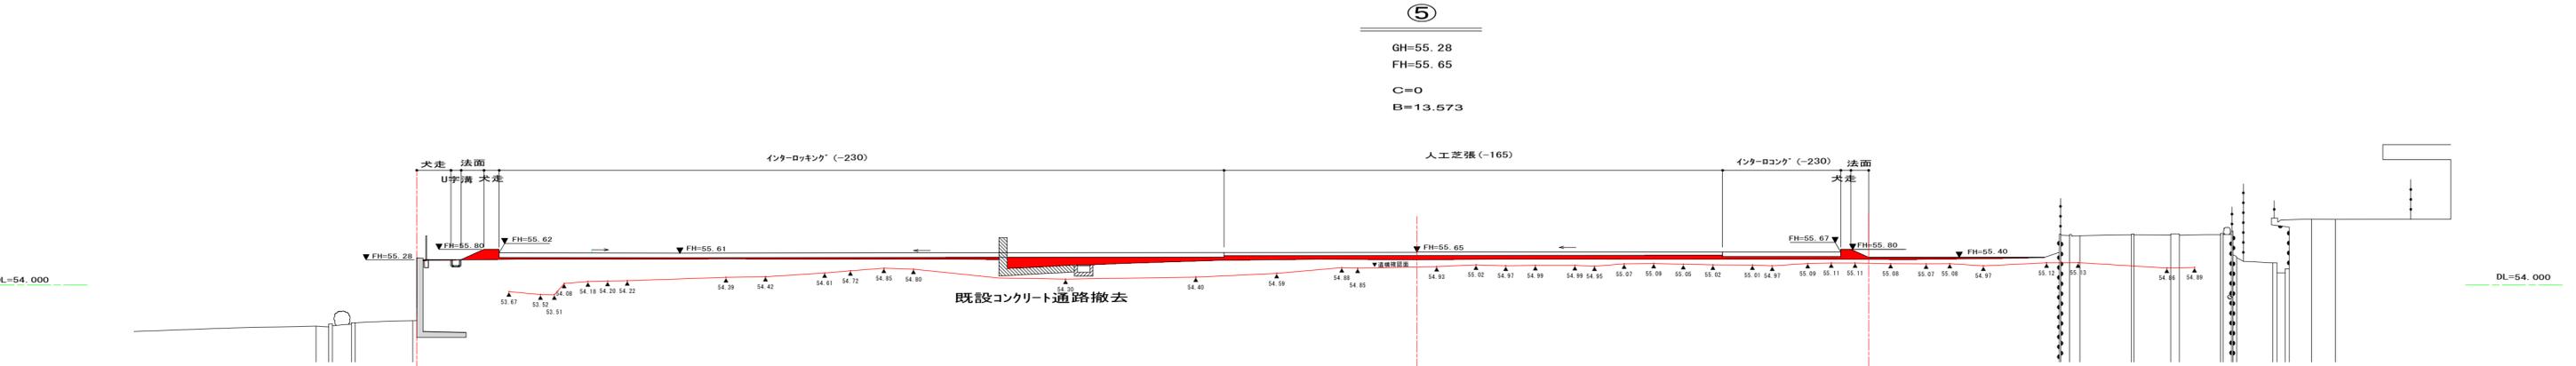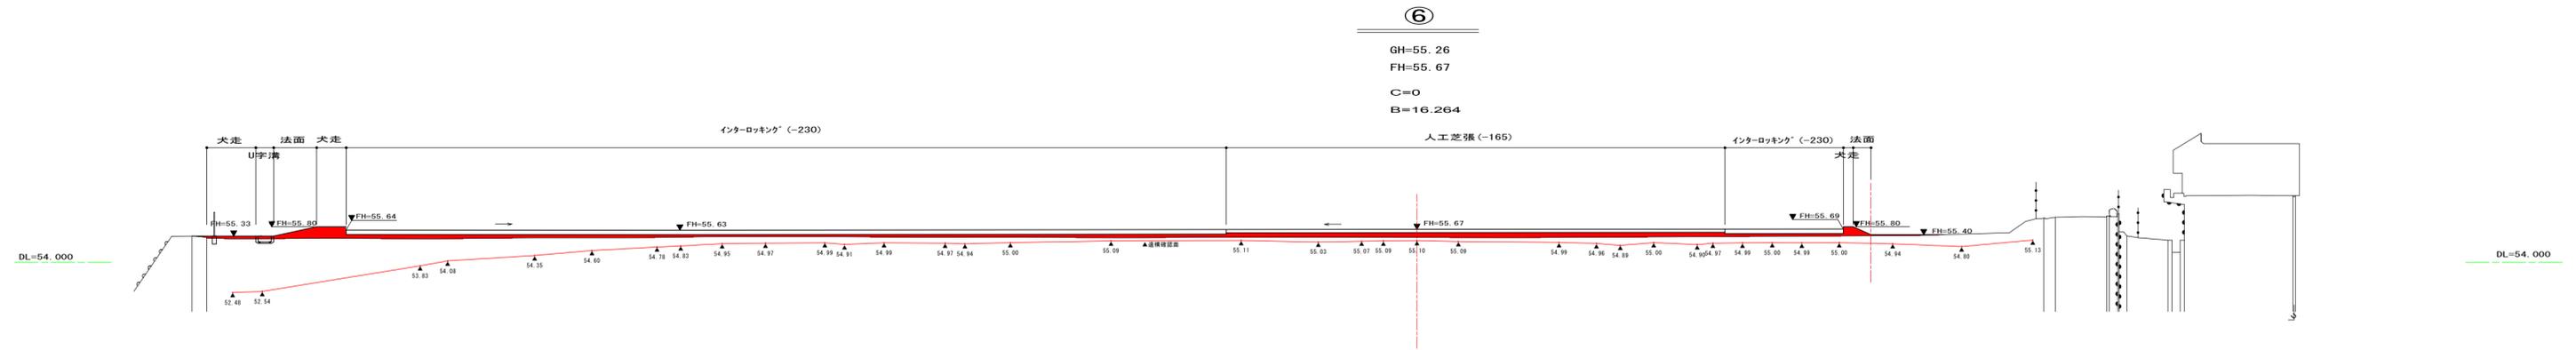


府中市	工事名称	図面名	縮尺	図面番号
	国史跡武蔵国衙跡(国司館地区)保存活用整備工事(第1期)	横断面(2)	1/200	- / -

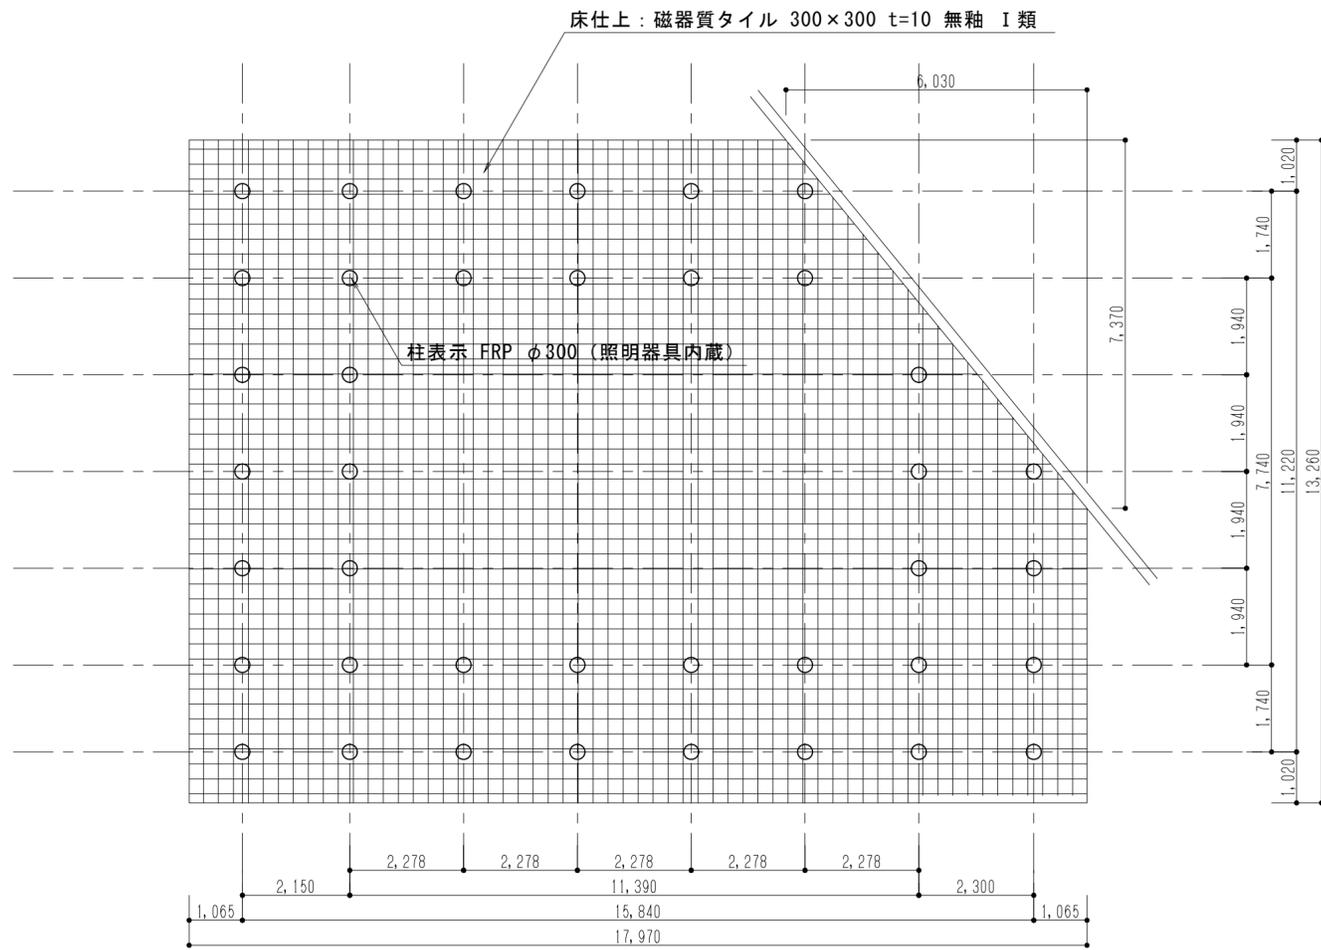


SB5 平面図 S=1/100

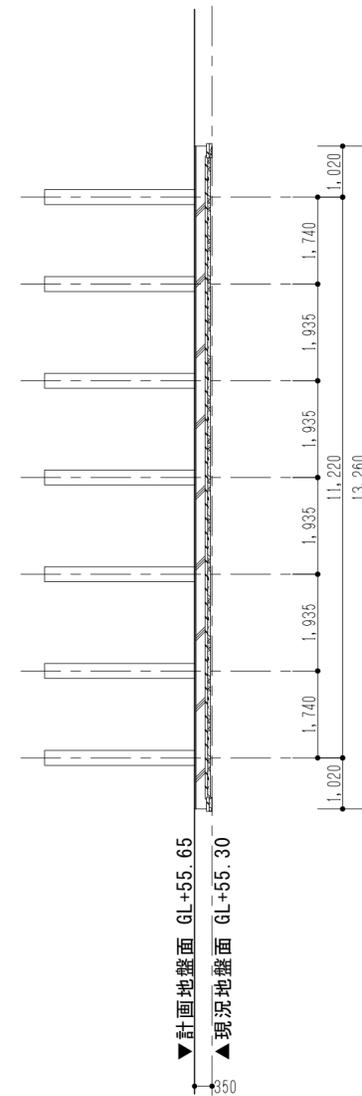


SB5 断面図 S=1/100

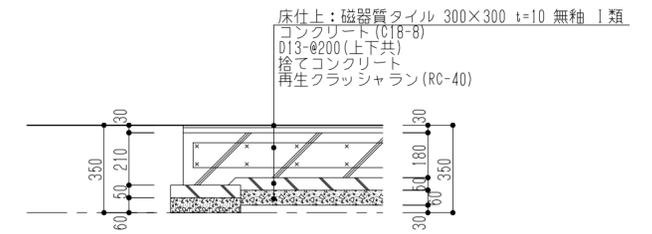

標準断面図 S=1/20

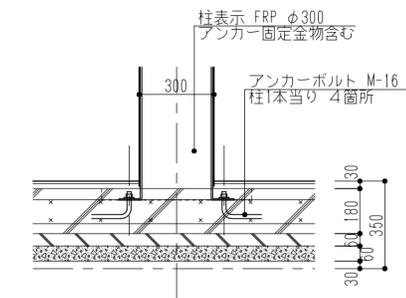

標準断面図 S=1/20

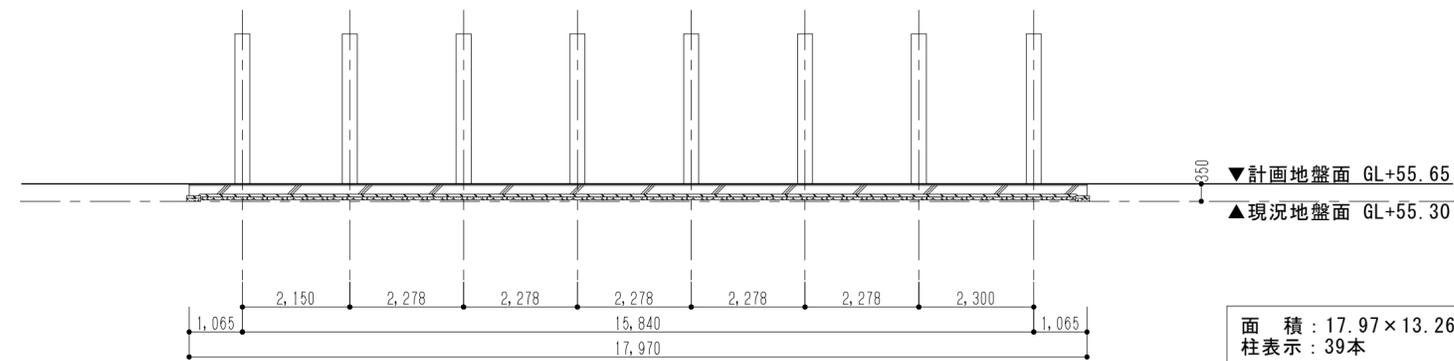


SB5 断面図 S=1/100

面積: $17.97 \times 13.26 - 6.03 \times 7.37 \times 1/2 = 216.06 \text{ m}^2$
柱表示: 39本


		平成 年 月 日			
設計	照査	係長	課長補佐	課長	部長
府中市文化スポーツ部ふるさと文化財課					

③ SB8 遺構復元工 平面図・断面図

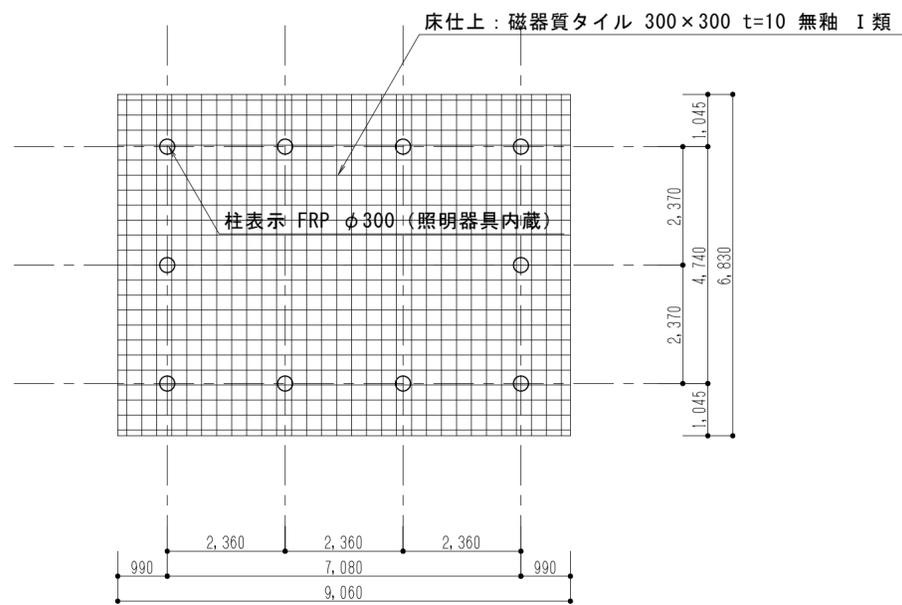


SB8 平面図 S=1/100

面積：9.06×6.83 = 61.88㎡
柱表示：10本

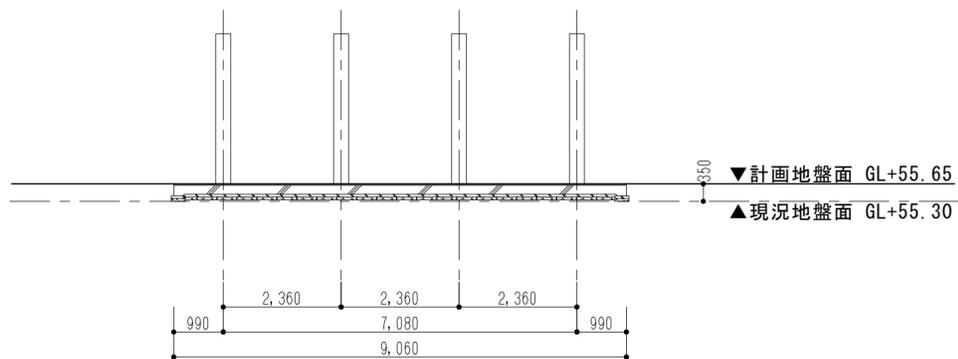


SB8 断面図 S=1/100

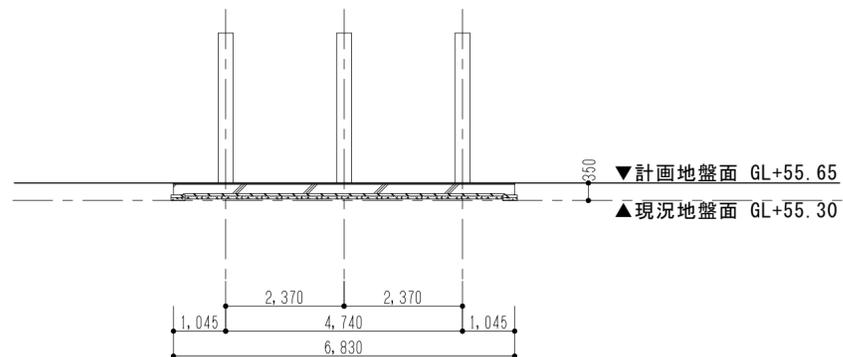


SB8 断面図 S=1/100

③ SB7 遺構復元工 平面図・断面図

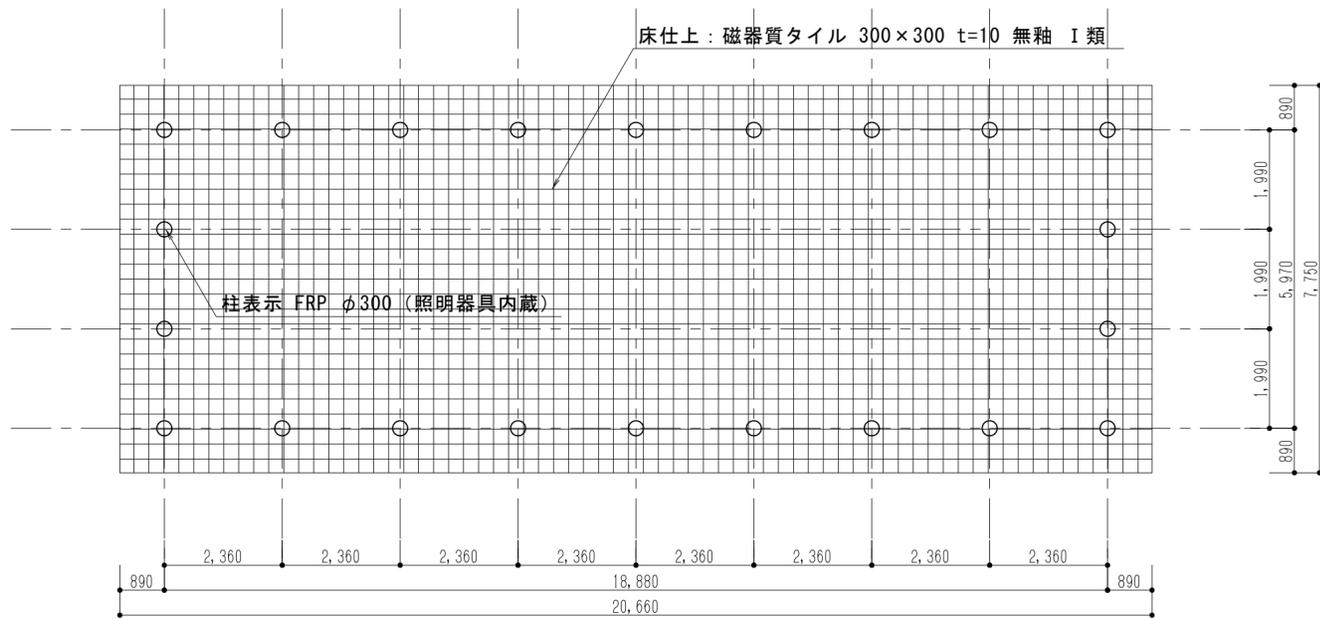


SB7 平面図 S=1/100


面積：20.66×7.75 = 160.12㎡
柱表示：22本

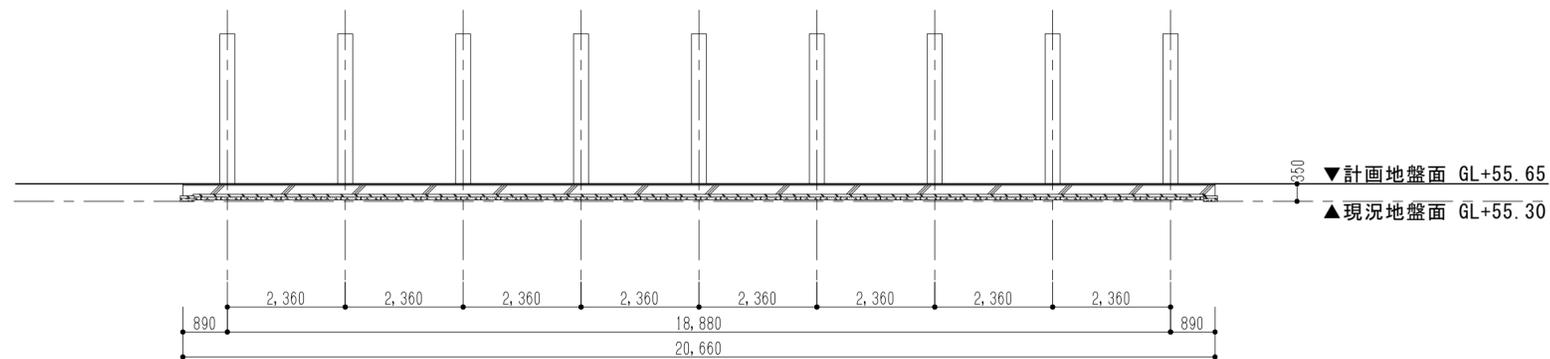

SB7 断面図 S=1/100

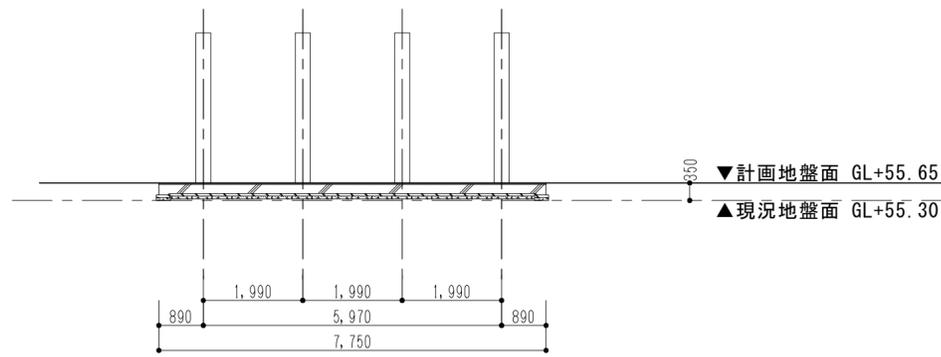

SB7 断面図 S=1/100

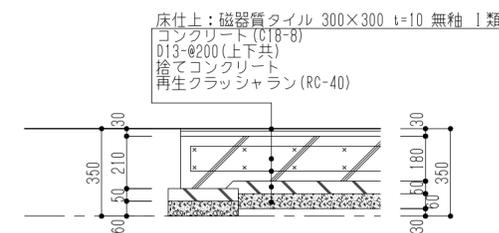


標準断面図 S=1/20

		平成 年 月 日			
設計	照査	係長	課長補佐	課長	部長


府中市文化スポーツ部ふるさと文化財課

③ SX207 遺構復元工 平面図・断面図

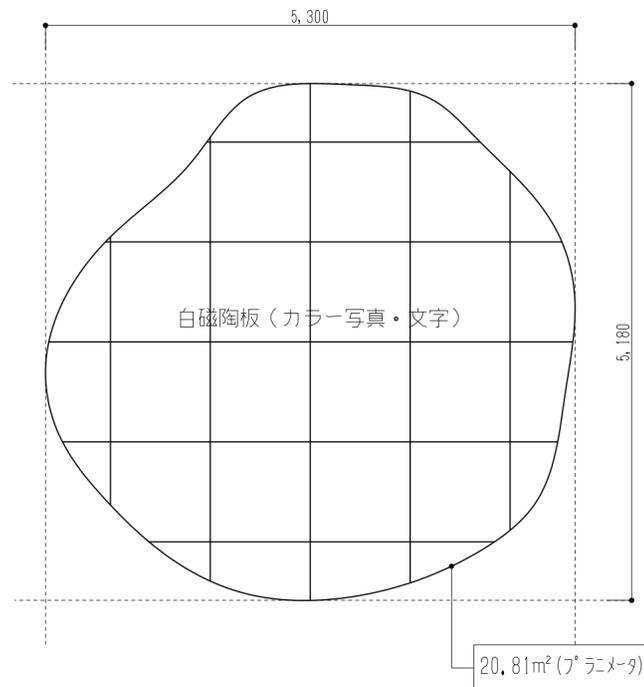


SX207 平面図 S=1/50

20.81m² (7^{ラニメータ})

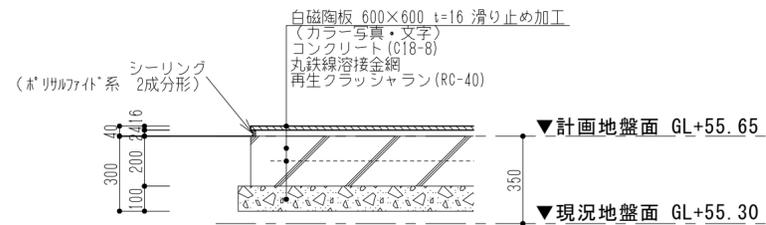


断面図 S=1/20

③ S I 1 遺構復元工 平面図・断面図

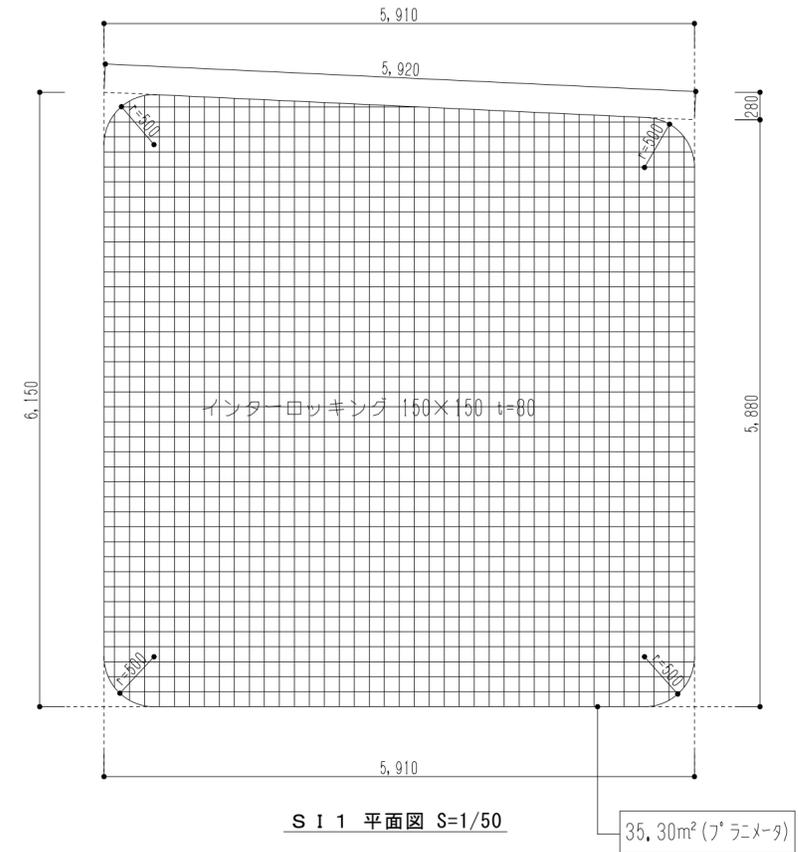

S I 1 平面図 S=1/50

35.30m² (7^{ラニメータ})

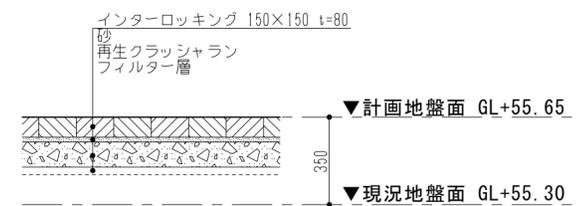


インターロッキング断面図 S=1/20



平成					年	月	日
設計	照査	係長	課長補佐	課長	部長		

府中市文化スポーツ部ふるさと文化財課

①⑥ 案内板詳細図 S=1/20

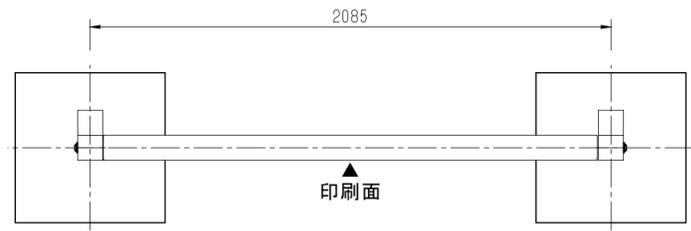


平面図 S = 1 : 20

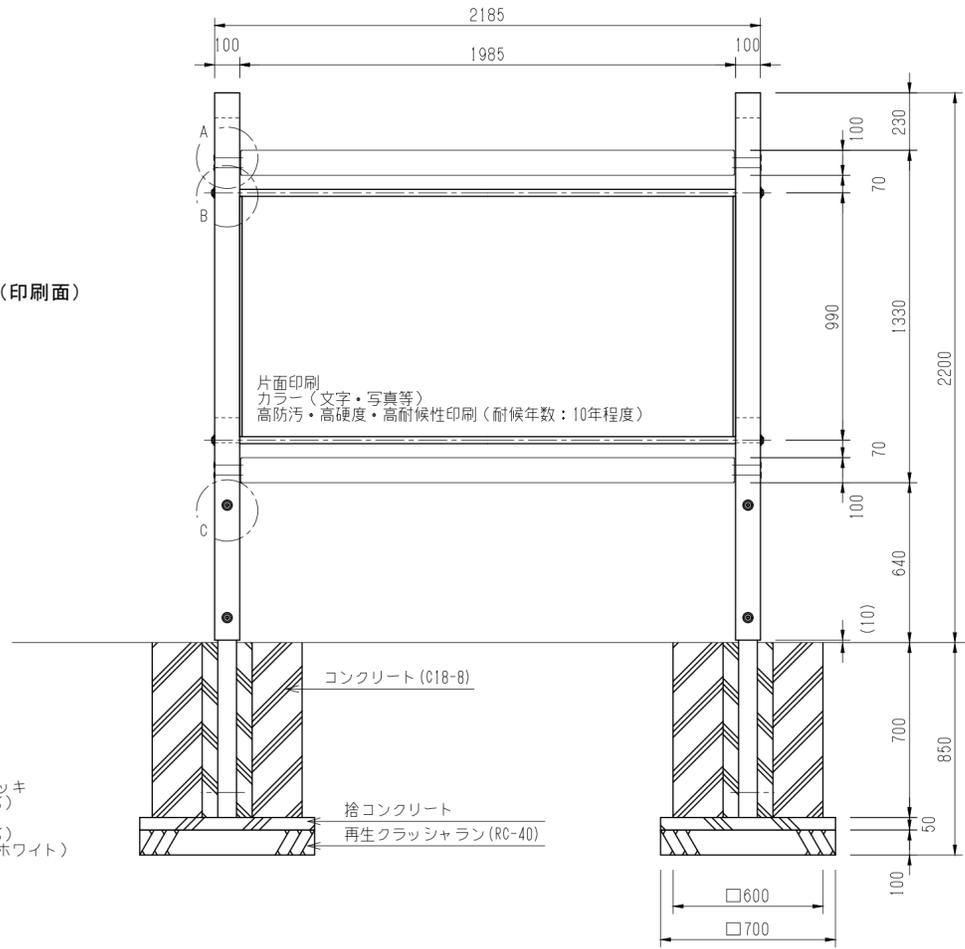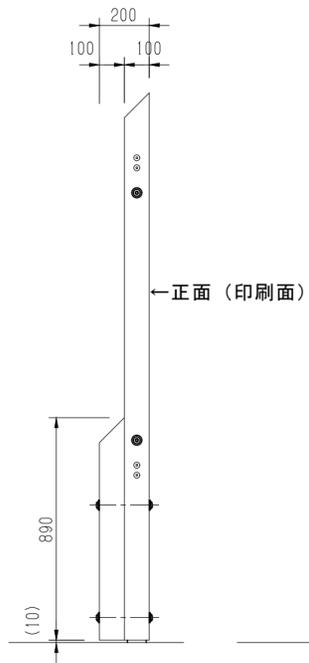

立面図 断面図 S = 1 : 20

支 柱 : □75×t3.2角鋼管 電気亜鉛メッキ
 支柱化粧 : □100 再生木材 (木粉率: 60%)
 梁 : t2.0 ステンレス鋼板
 梁化粧 : □100 再生木材 (木粉率: 60%)
 表示基板 : t6.0 アルミポリエチ複合板 (ホワイト)
 原 稿 : 支給

①⑤ 遺跡名称板詳細図 S=1/20

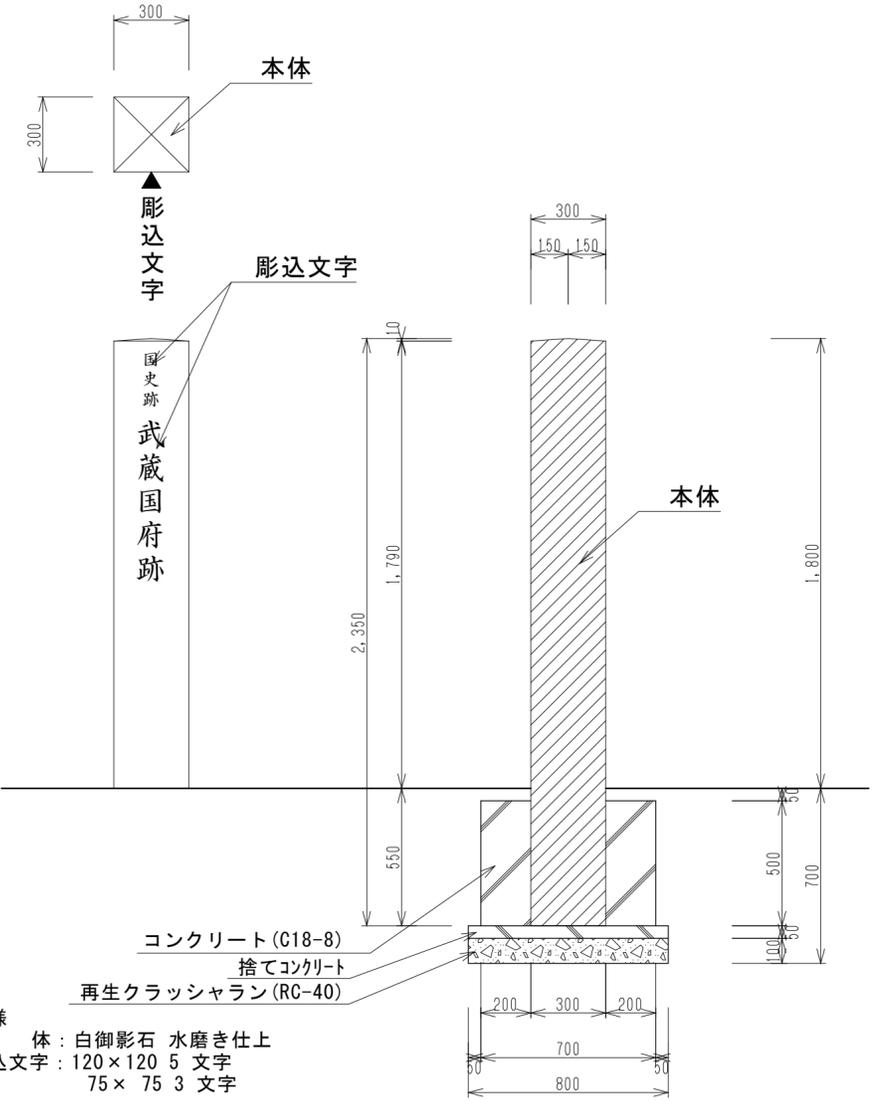


仕様
 本 体 : 白御影石 水磨き仕上
 彫込文字 : 120×120 5 文字
 75×75 3 文字

			平成	年	月	日
設計	照査	係長	課長補佐	課長	部長	

府中市文化スポーツ部ふるさと文化財課


⑰ 遺構名称板詳細図 S=1/10

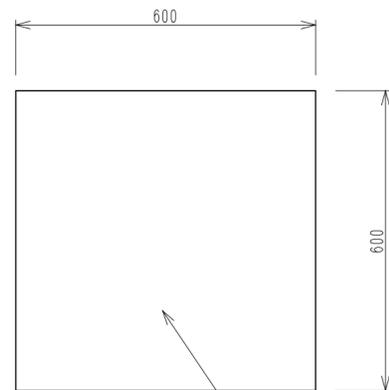

白磁陶板（カラー写真・文字）


仕様
 本体：白磁陶板
 印刷：カラー写真・文字
 原稿：支給

平面図 S=1/10

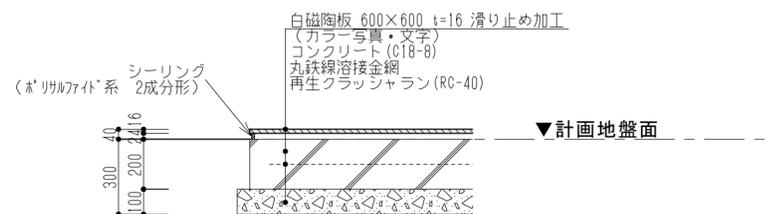

断面図 S=1/20


⑱ 説明板詳細図 S=1/20

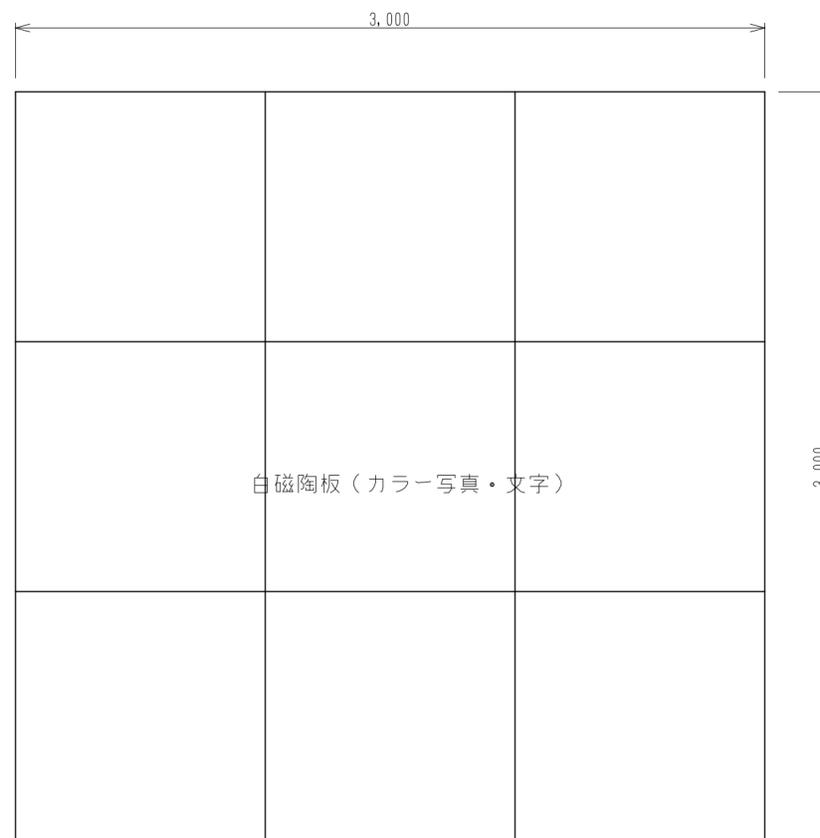

白磁陶板（カラー写真・文字）

仕様
 本体：白磁陶板
 印刷：カラー写真・文字
 原稿：支給

平面図 S=1/20

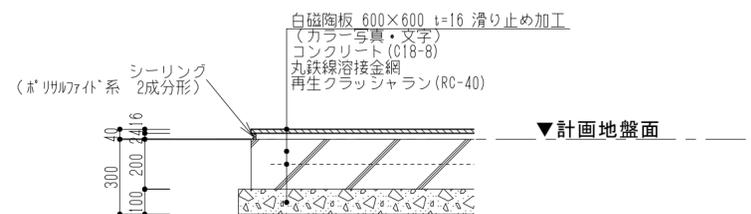

断面図 S=1/20

平成					年	月	日
設計	照査	係長	課長補佐	課長	部長		

府中市文化スポーツ部ふるさと文化財課