




別図 府中市役所本庁舎自動販売機設置位置図 庁舎MB階（通常の地下1階のこと）

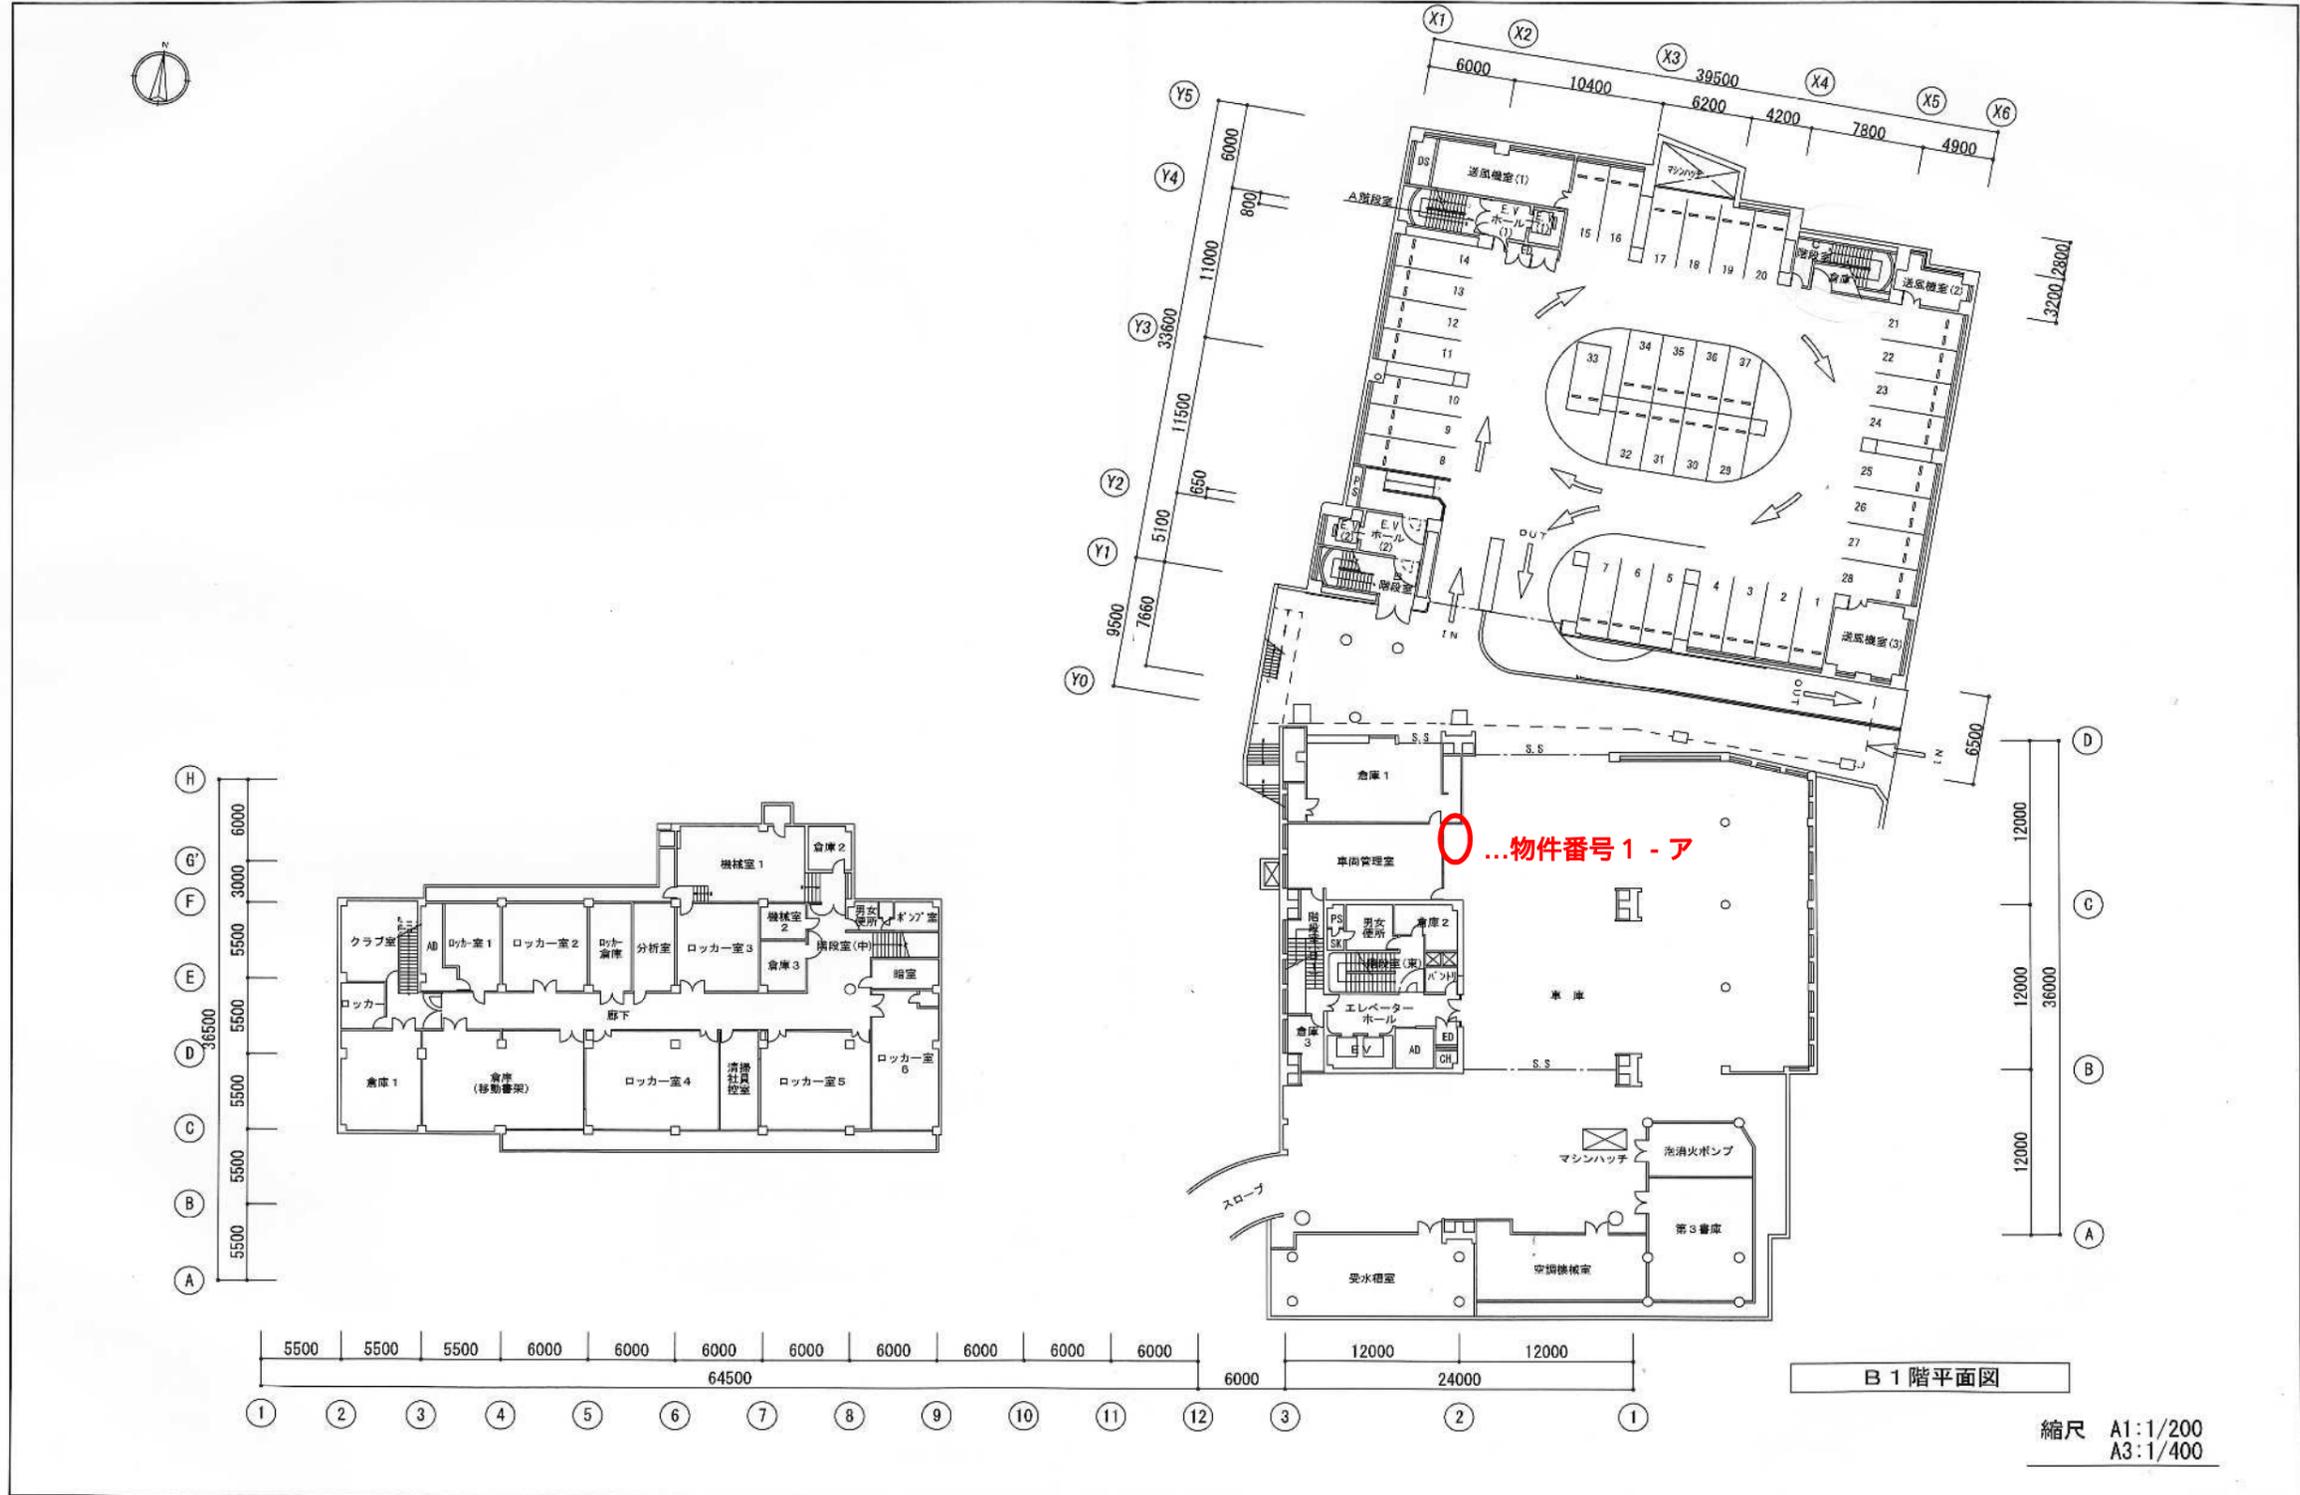


別図 府中市役所本庁舎自動販売機設置位置図 庁舎1階

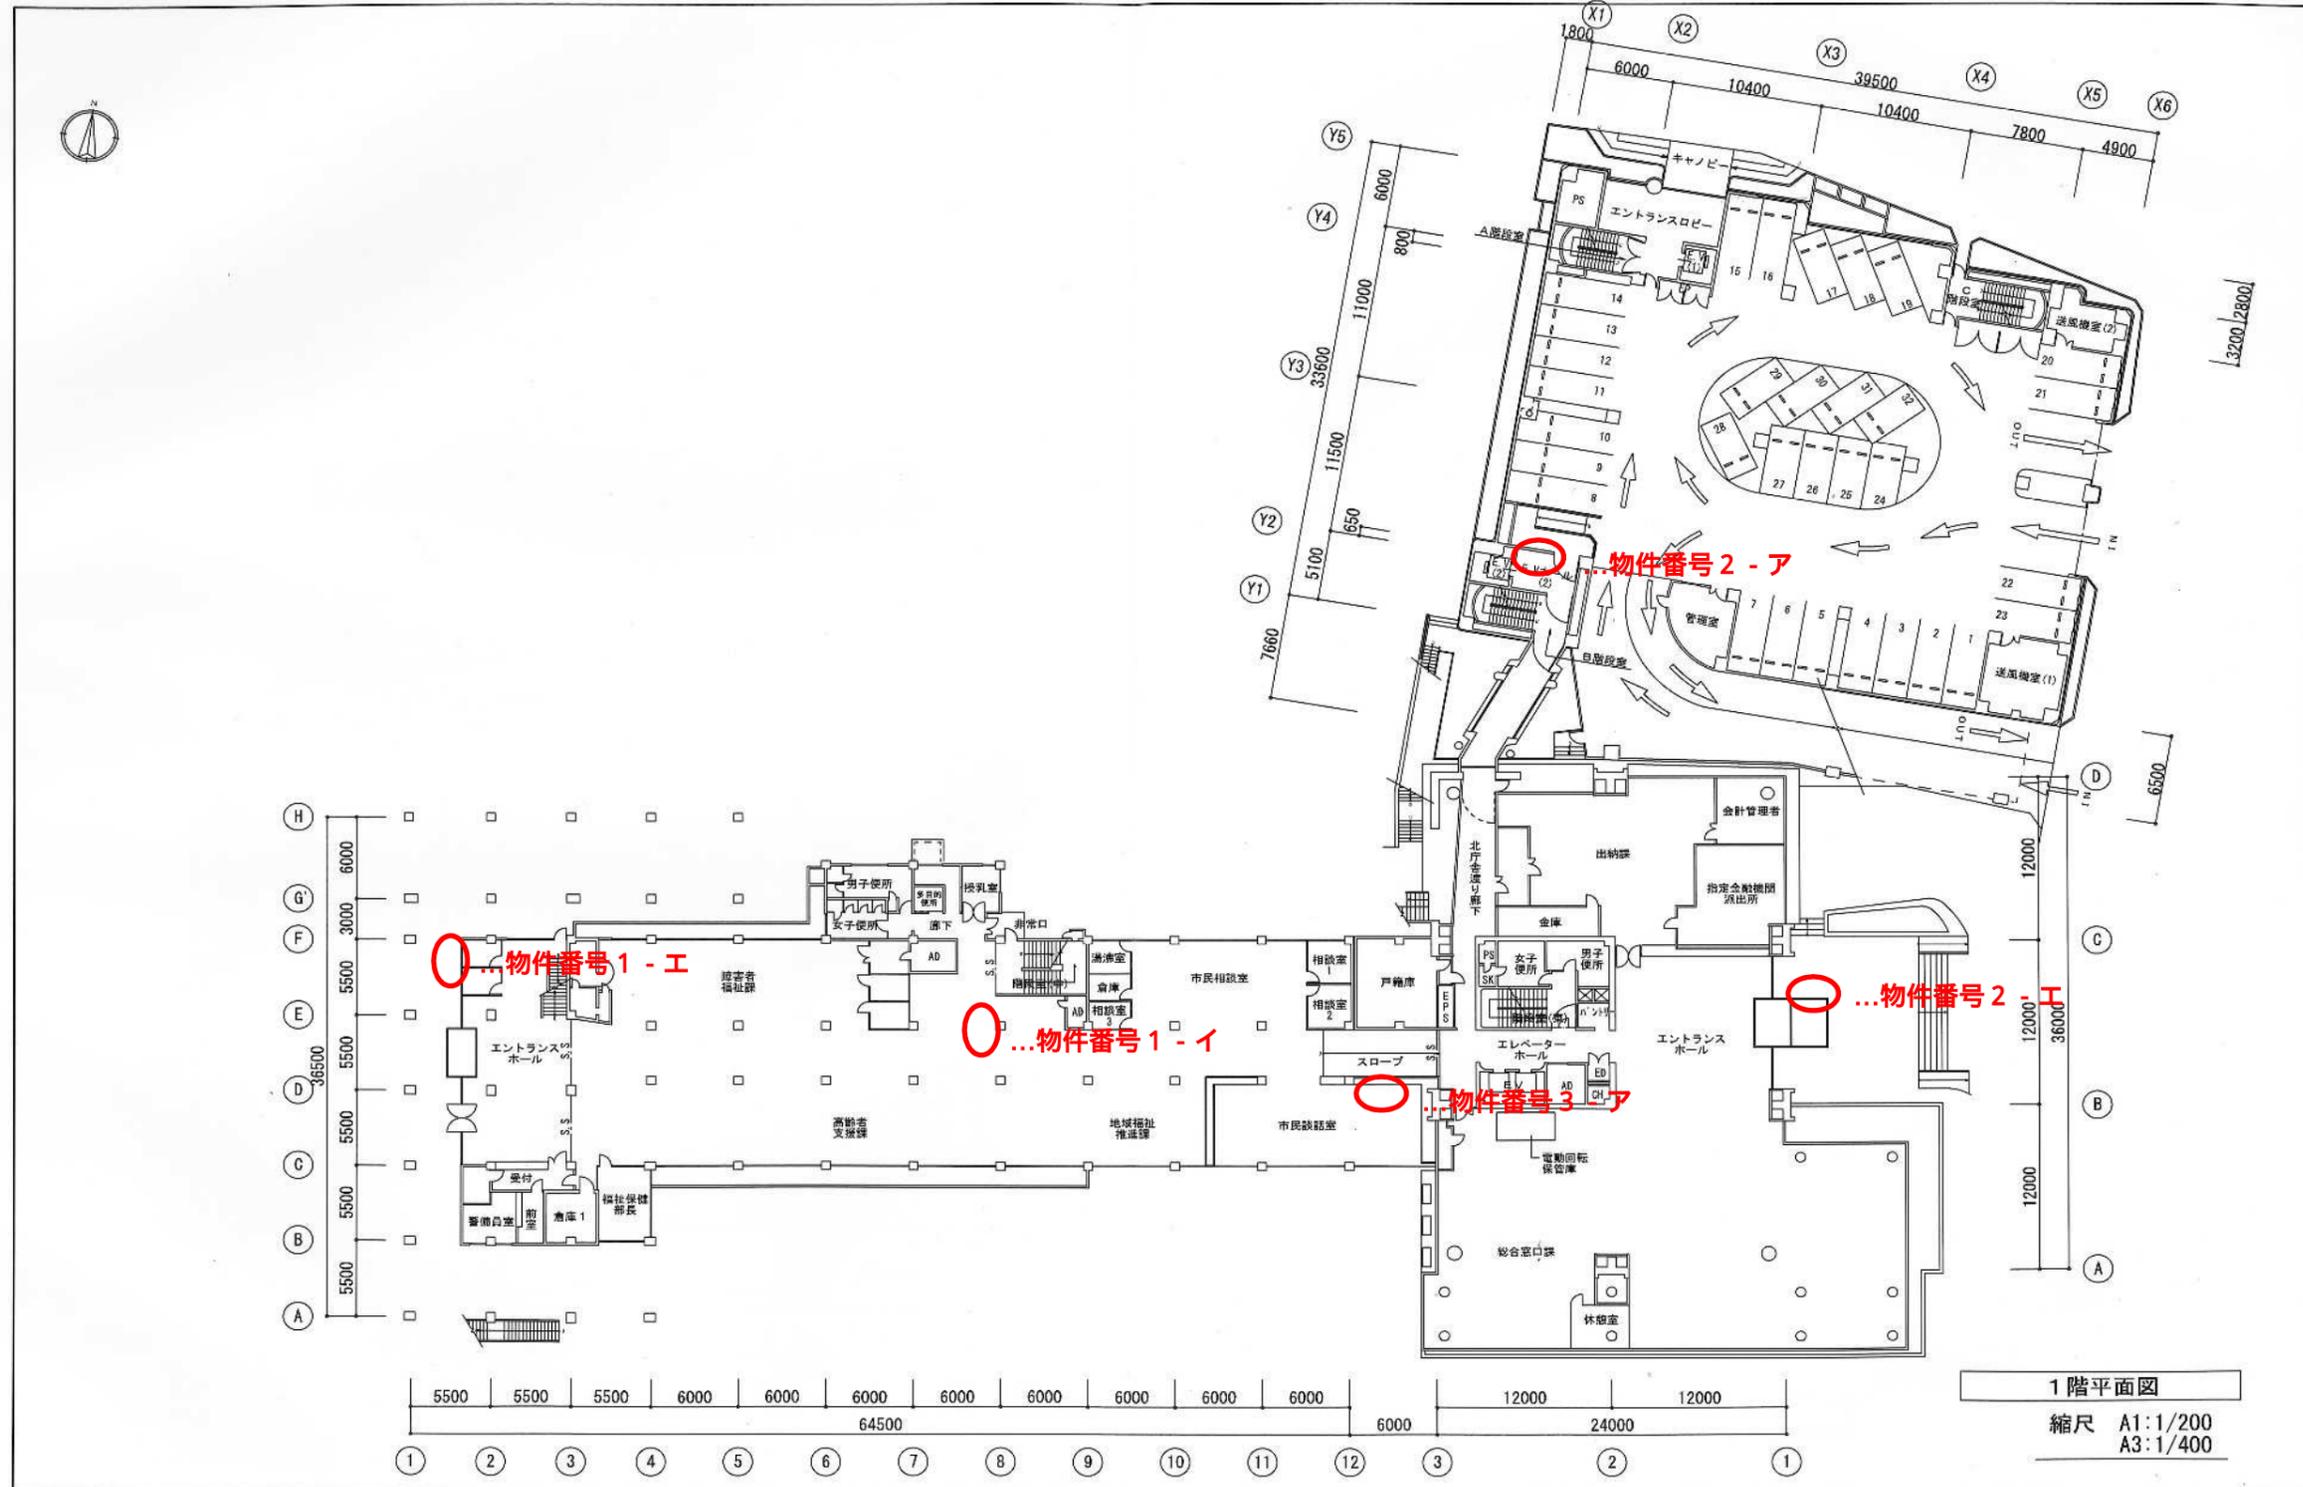






別図 府中市役所本庁舎自動販売機設置位置図 庁舎2階

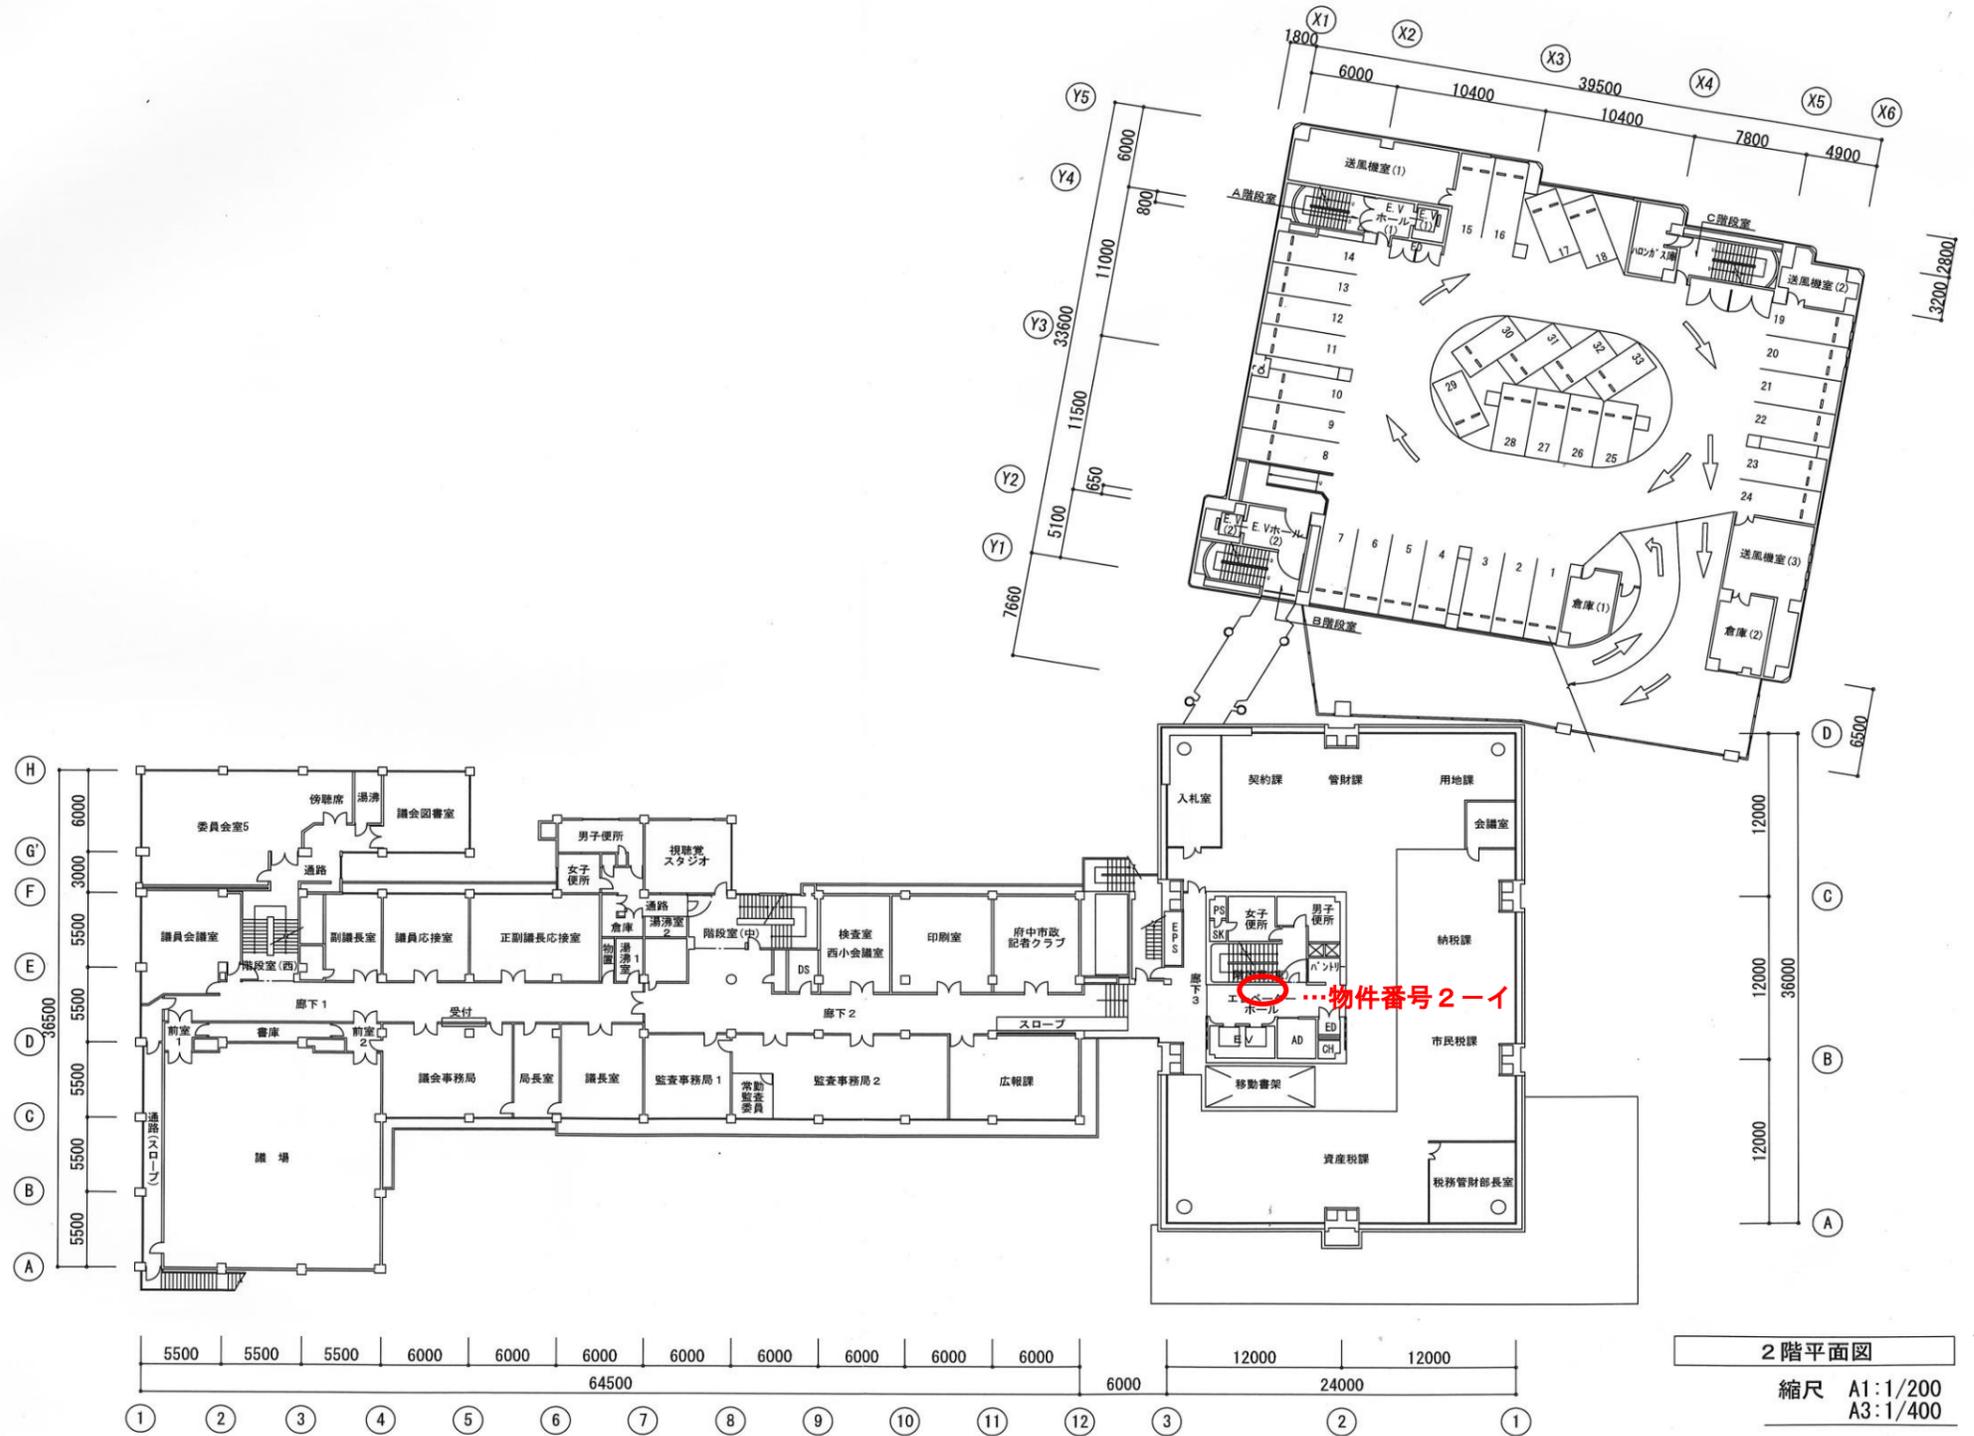

別図 府中市役所本庁舎自動販売機設置位置図 庁舎3階

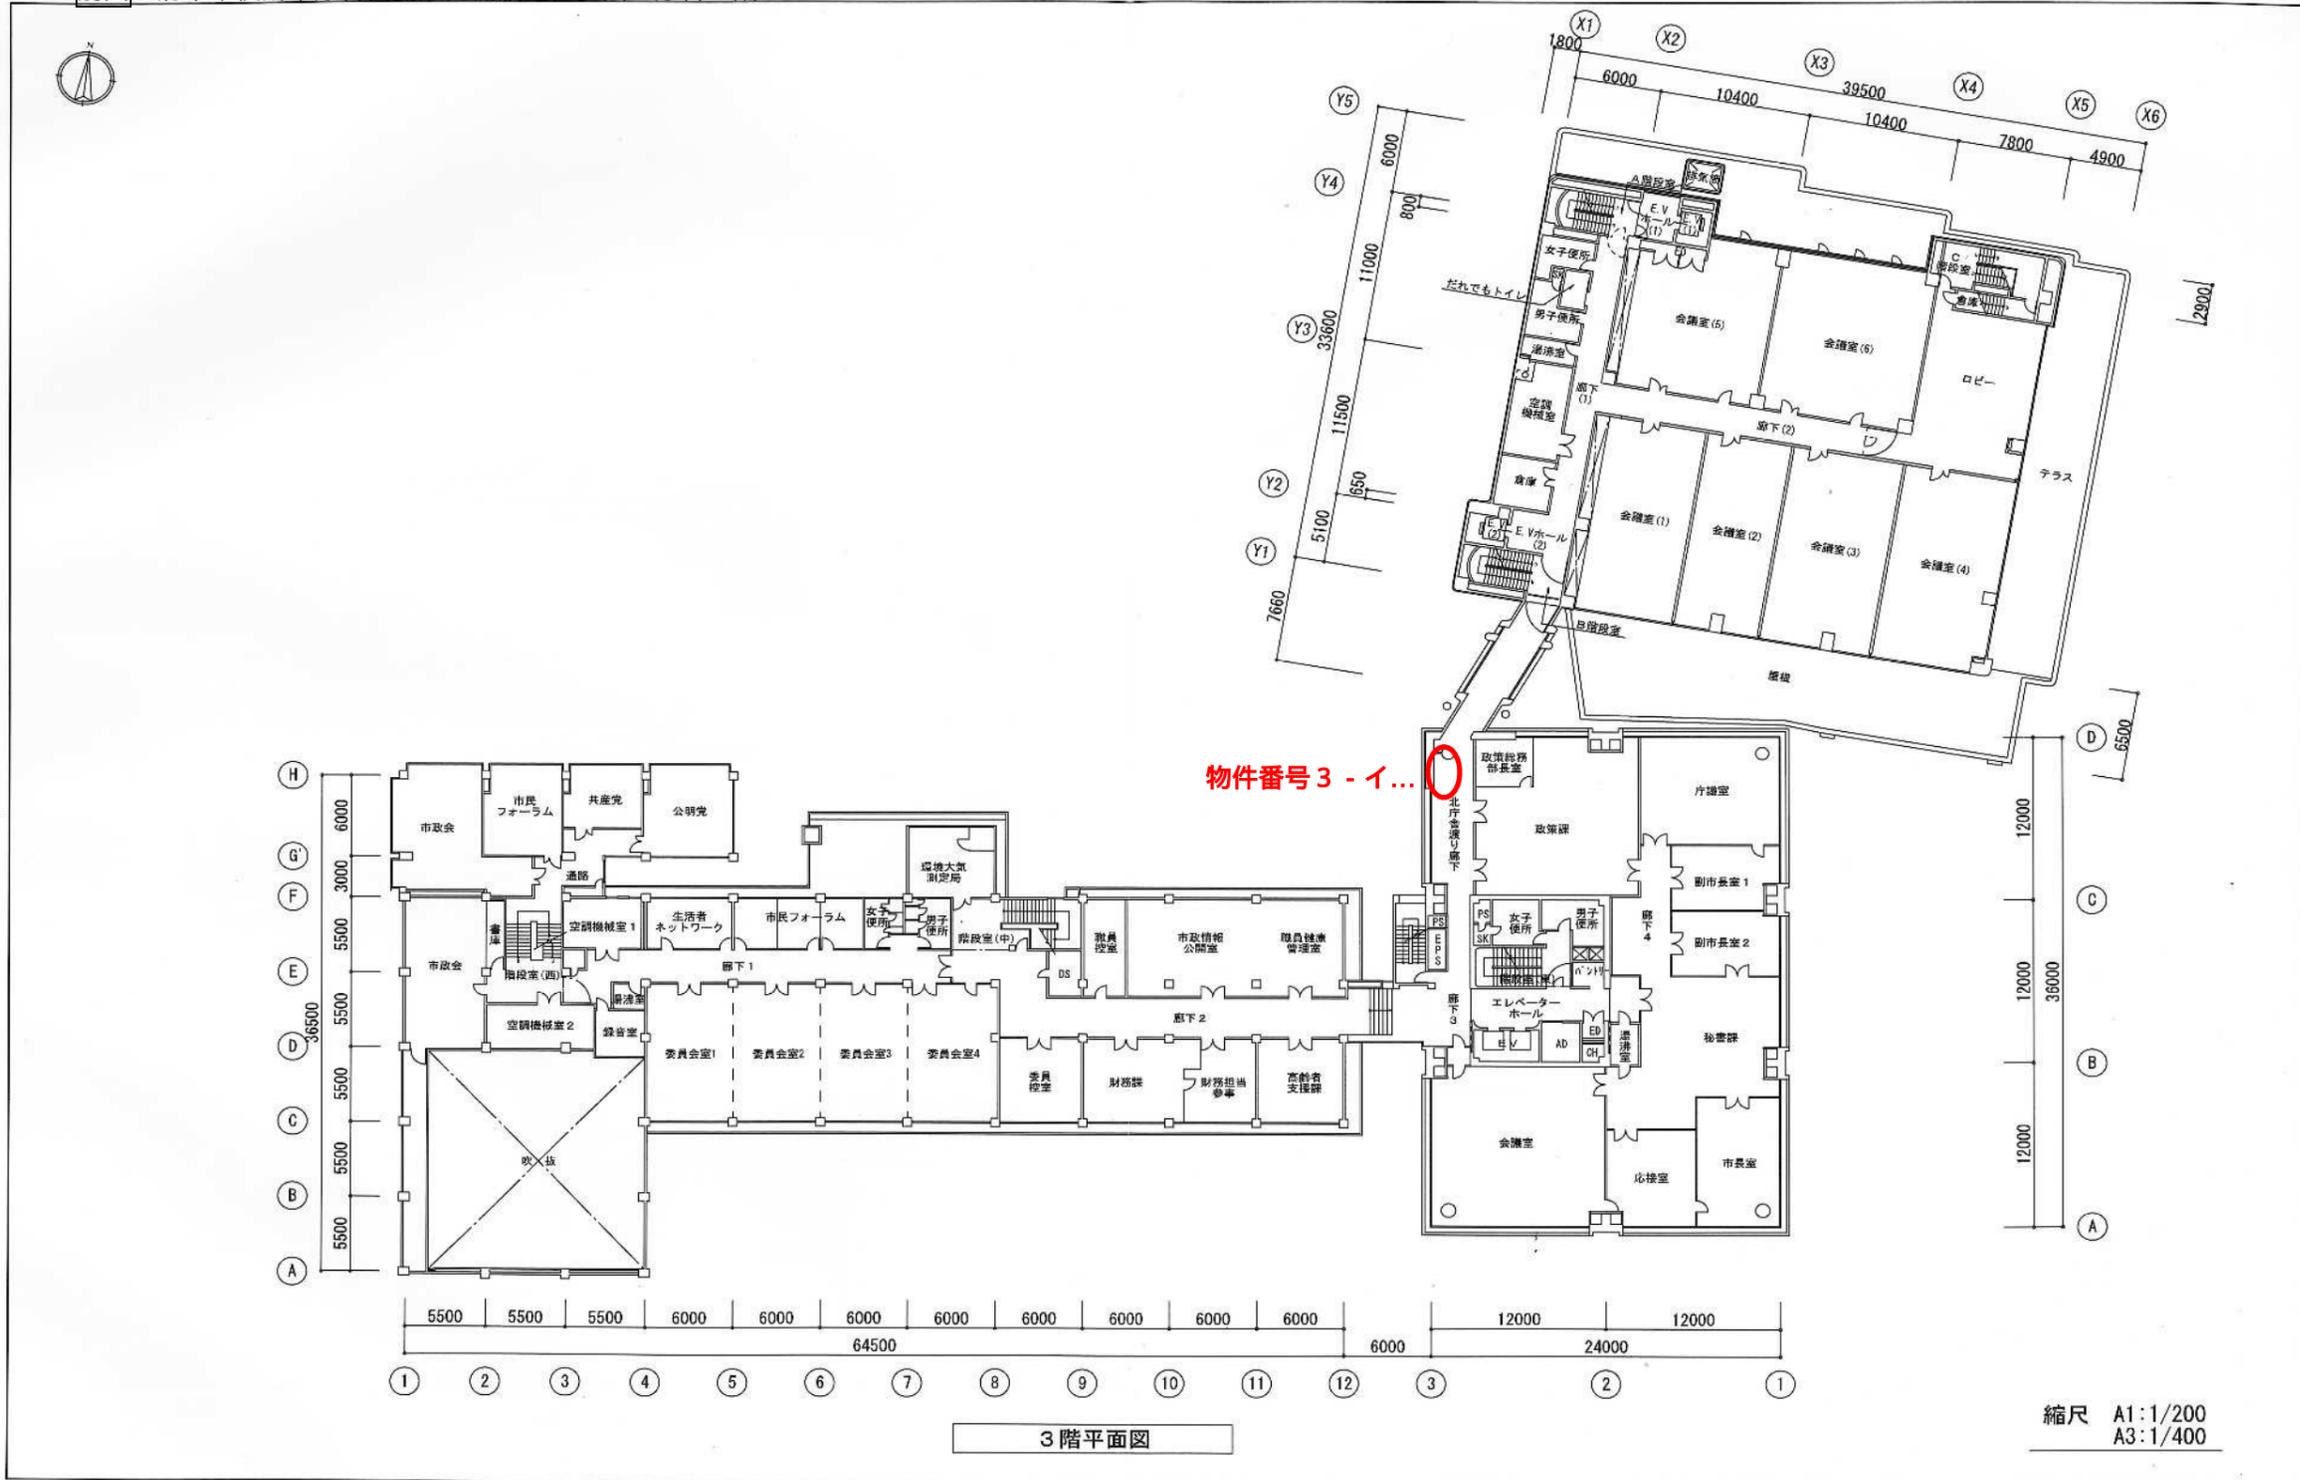


別図 府中市役所本庁舎自動販売機設置位置図 庁舎5階

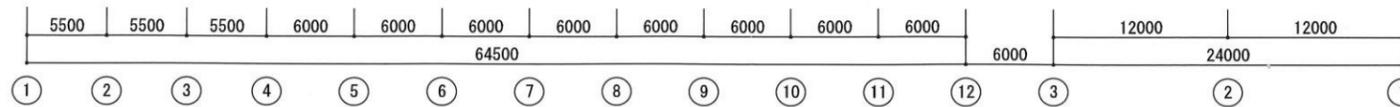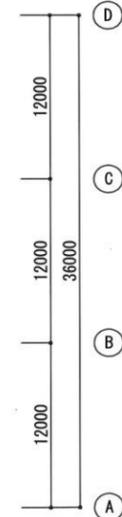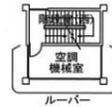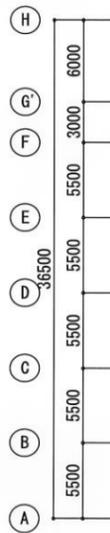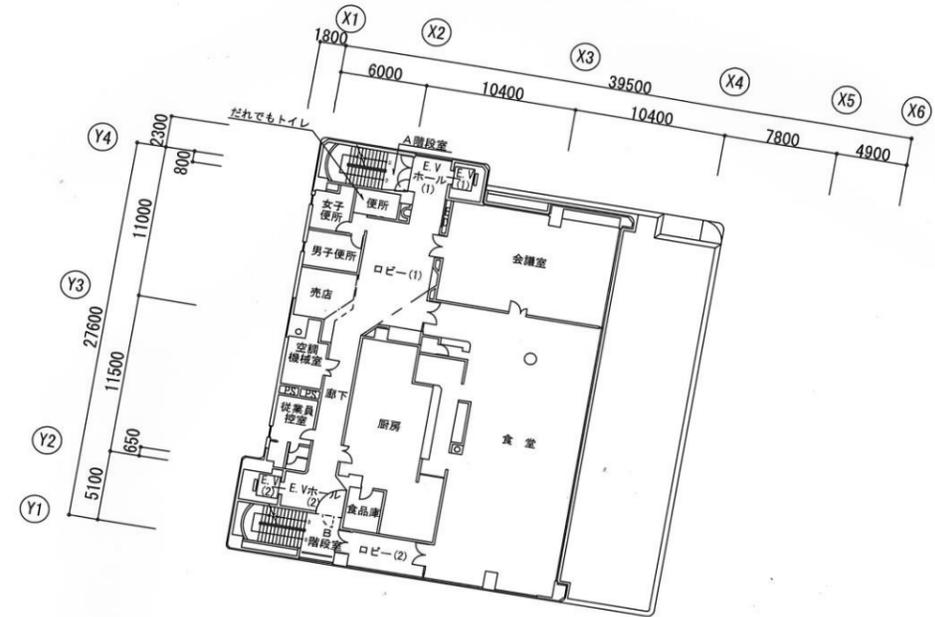


5階平面図

縮尺 A1:1/200
A3:1/400

別図 府中市役所本庁舎自動販売機設置位置図 庁舎8階

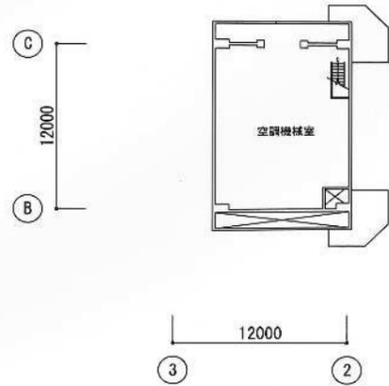


PH2階（東庁舎）平面図

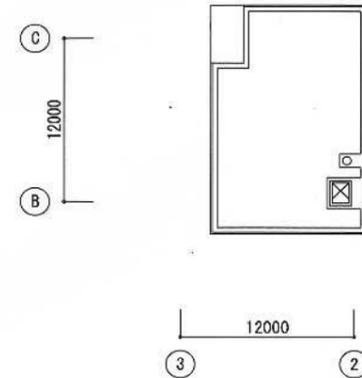


PHR階（東庁舎）平面図



8階（東庁舎）平面図

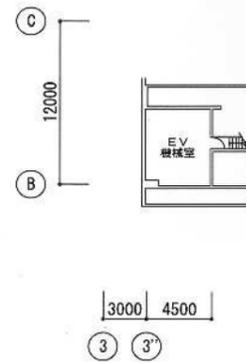

PH1階（東庁舎）平面図

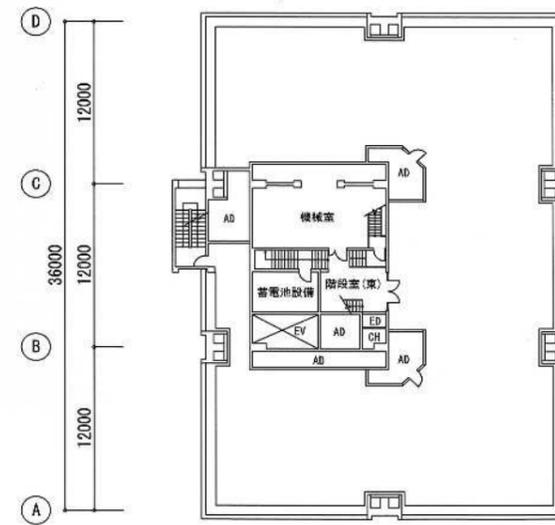

R階（東庁舎）平面図

縮尺 A1:1/200
A3:1/400