


	総合案内・施設管理者事務室
	市政情報提供施設
	キッズスペース
	国際交流サロン
	共用ゾーン
	小ホール
	ボックススペースほか
	エスカレーター下り
	エスカレーター・エレベーターの 下階からの動線
EPS	電気設備配管スペース
PS	衛生・空調設備配管スペース
AD	ダクトスペース
非EV	非常用エレベータ

図面名称	5 階平面図	縮尺	1/400
------	--------	----	-------

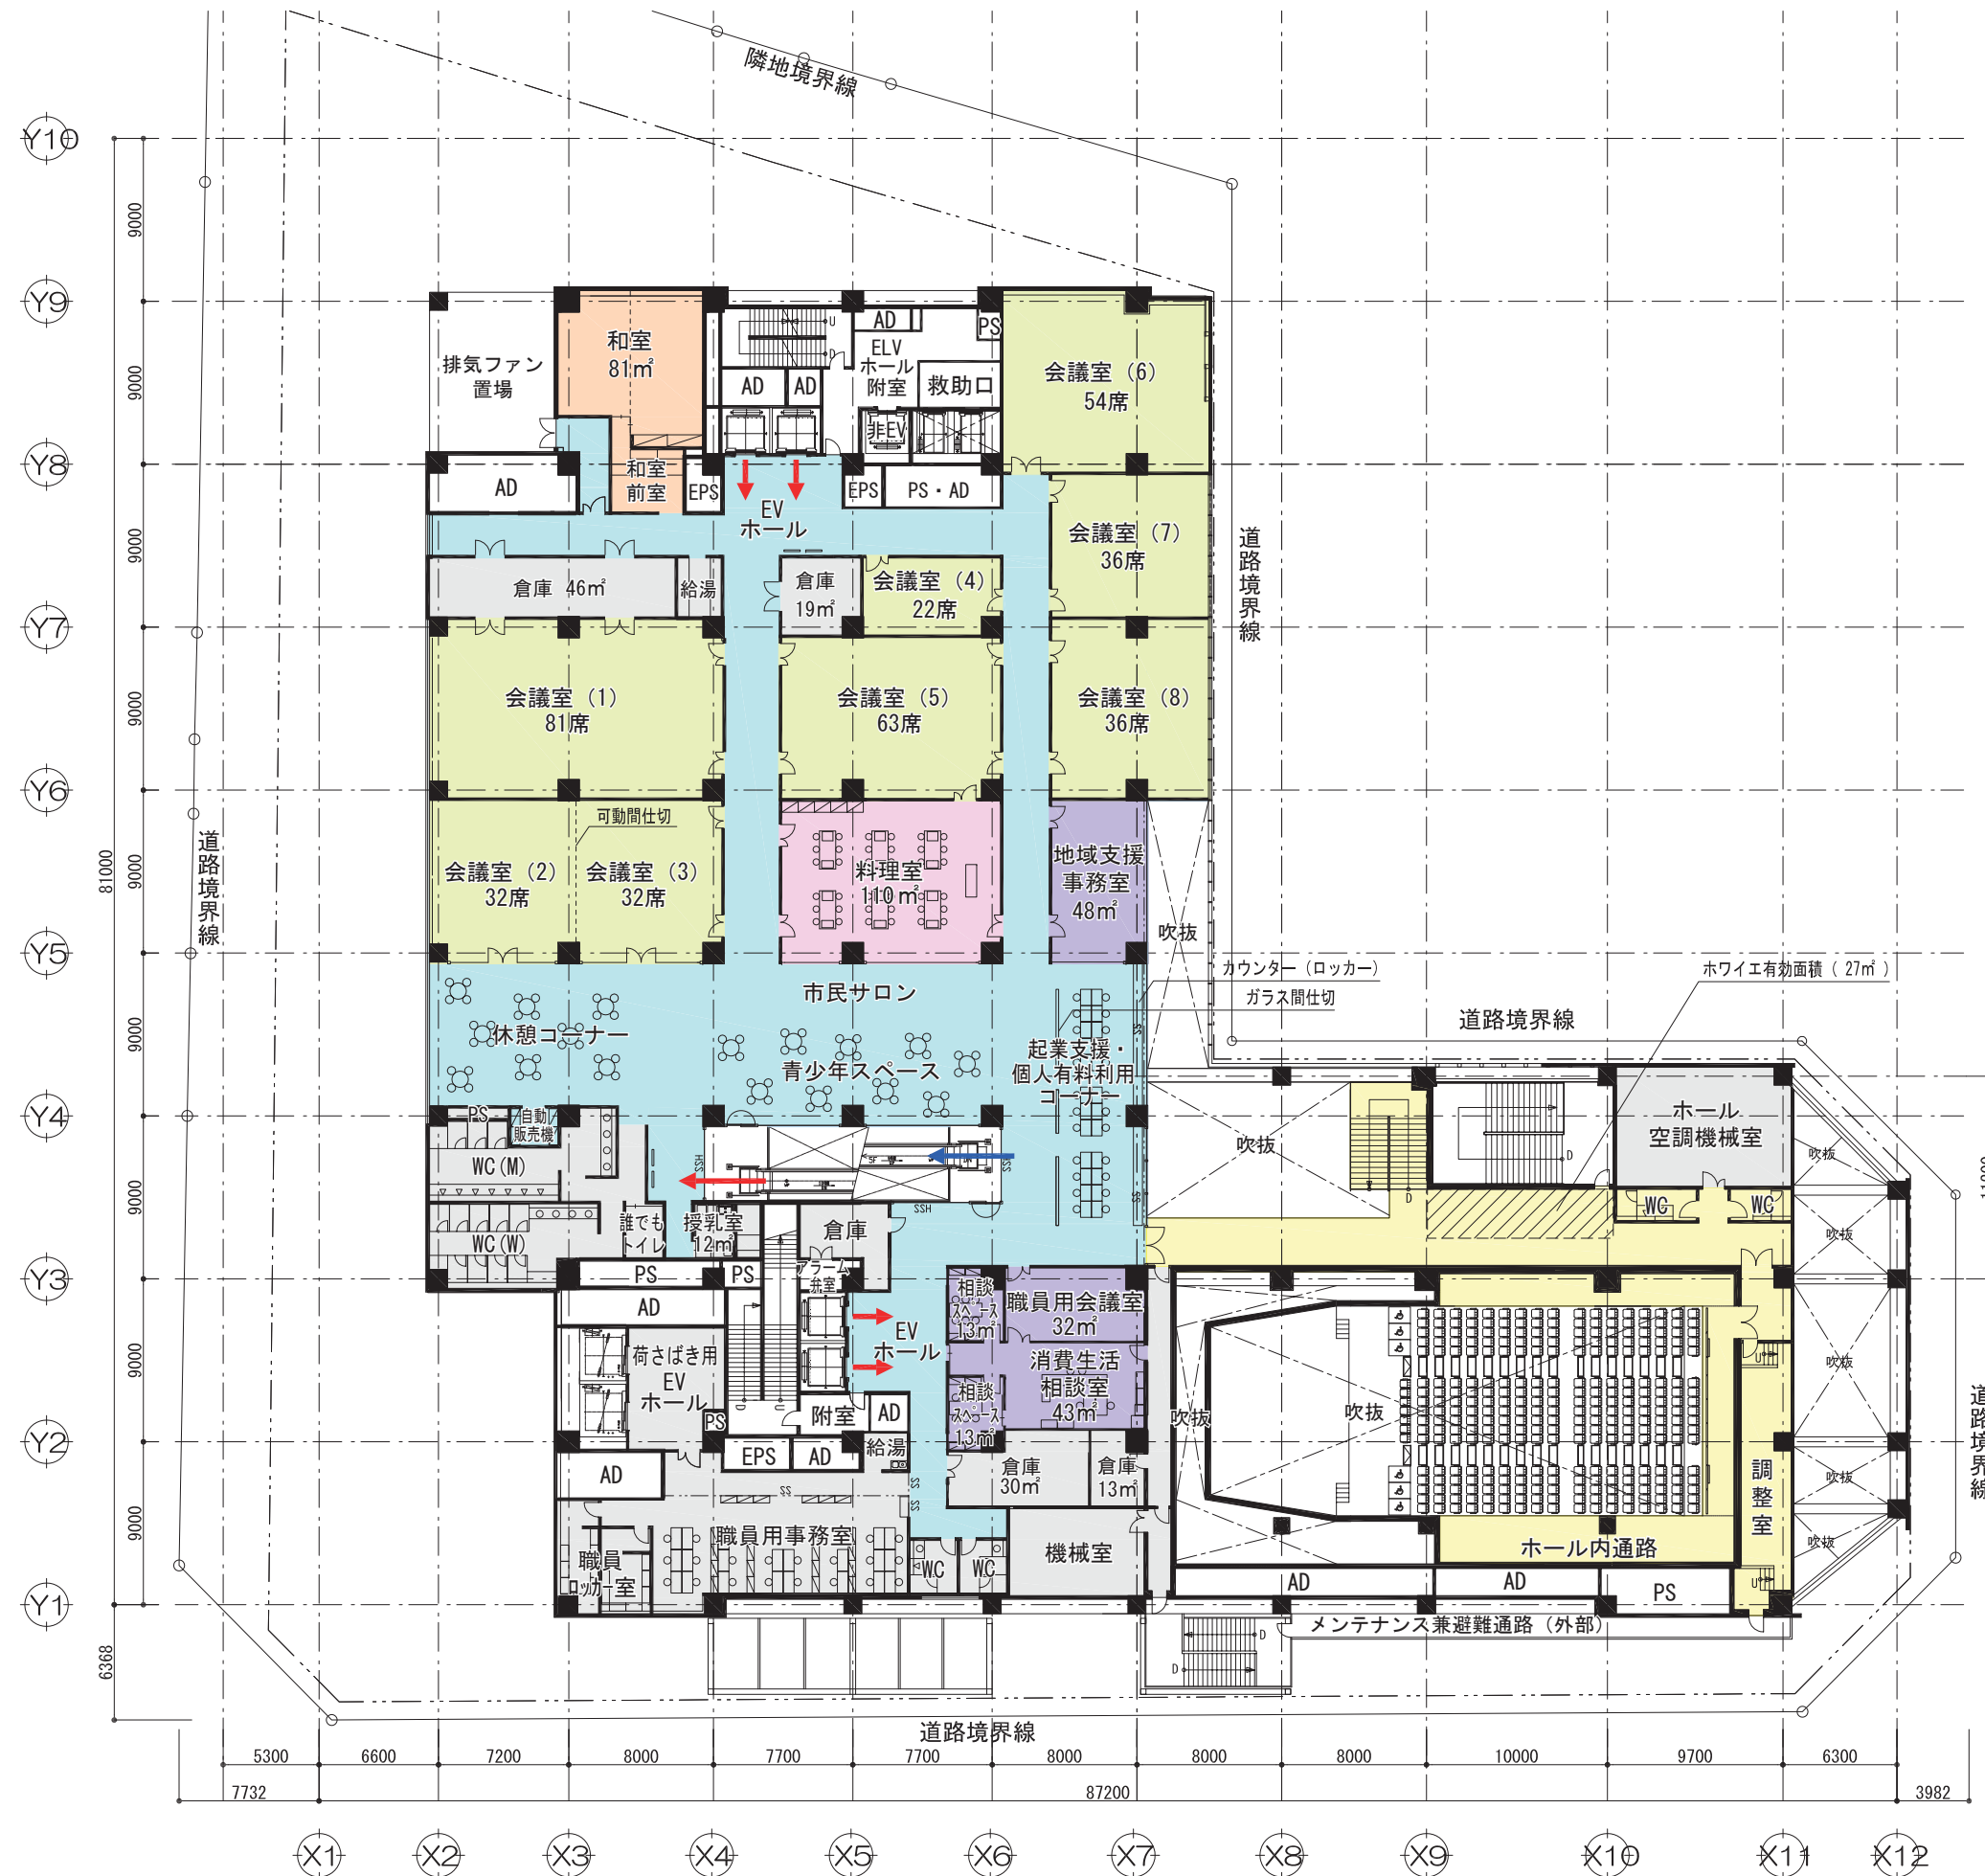

- 凡 例
- 会議室
 - 料理室
 - 消費生活相談室ほか
 - 和室
 - 共用ゾーン
 - 小ホール
 - バックスペースほか
- ← エスカレーター下り
 ← エスカレーター・エレベーターの下階からの動線
- EPS 電気設備配管スペース
 PS 衛生・空調設備配管スペース
 AD ダクトスペース
 非EV 非常用エレベータ

現在設計作業中であり、細かな修正の可能性あり

図面名称	6 階平面図	縮尺	1/400
------	--------	----	-------