


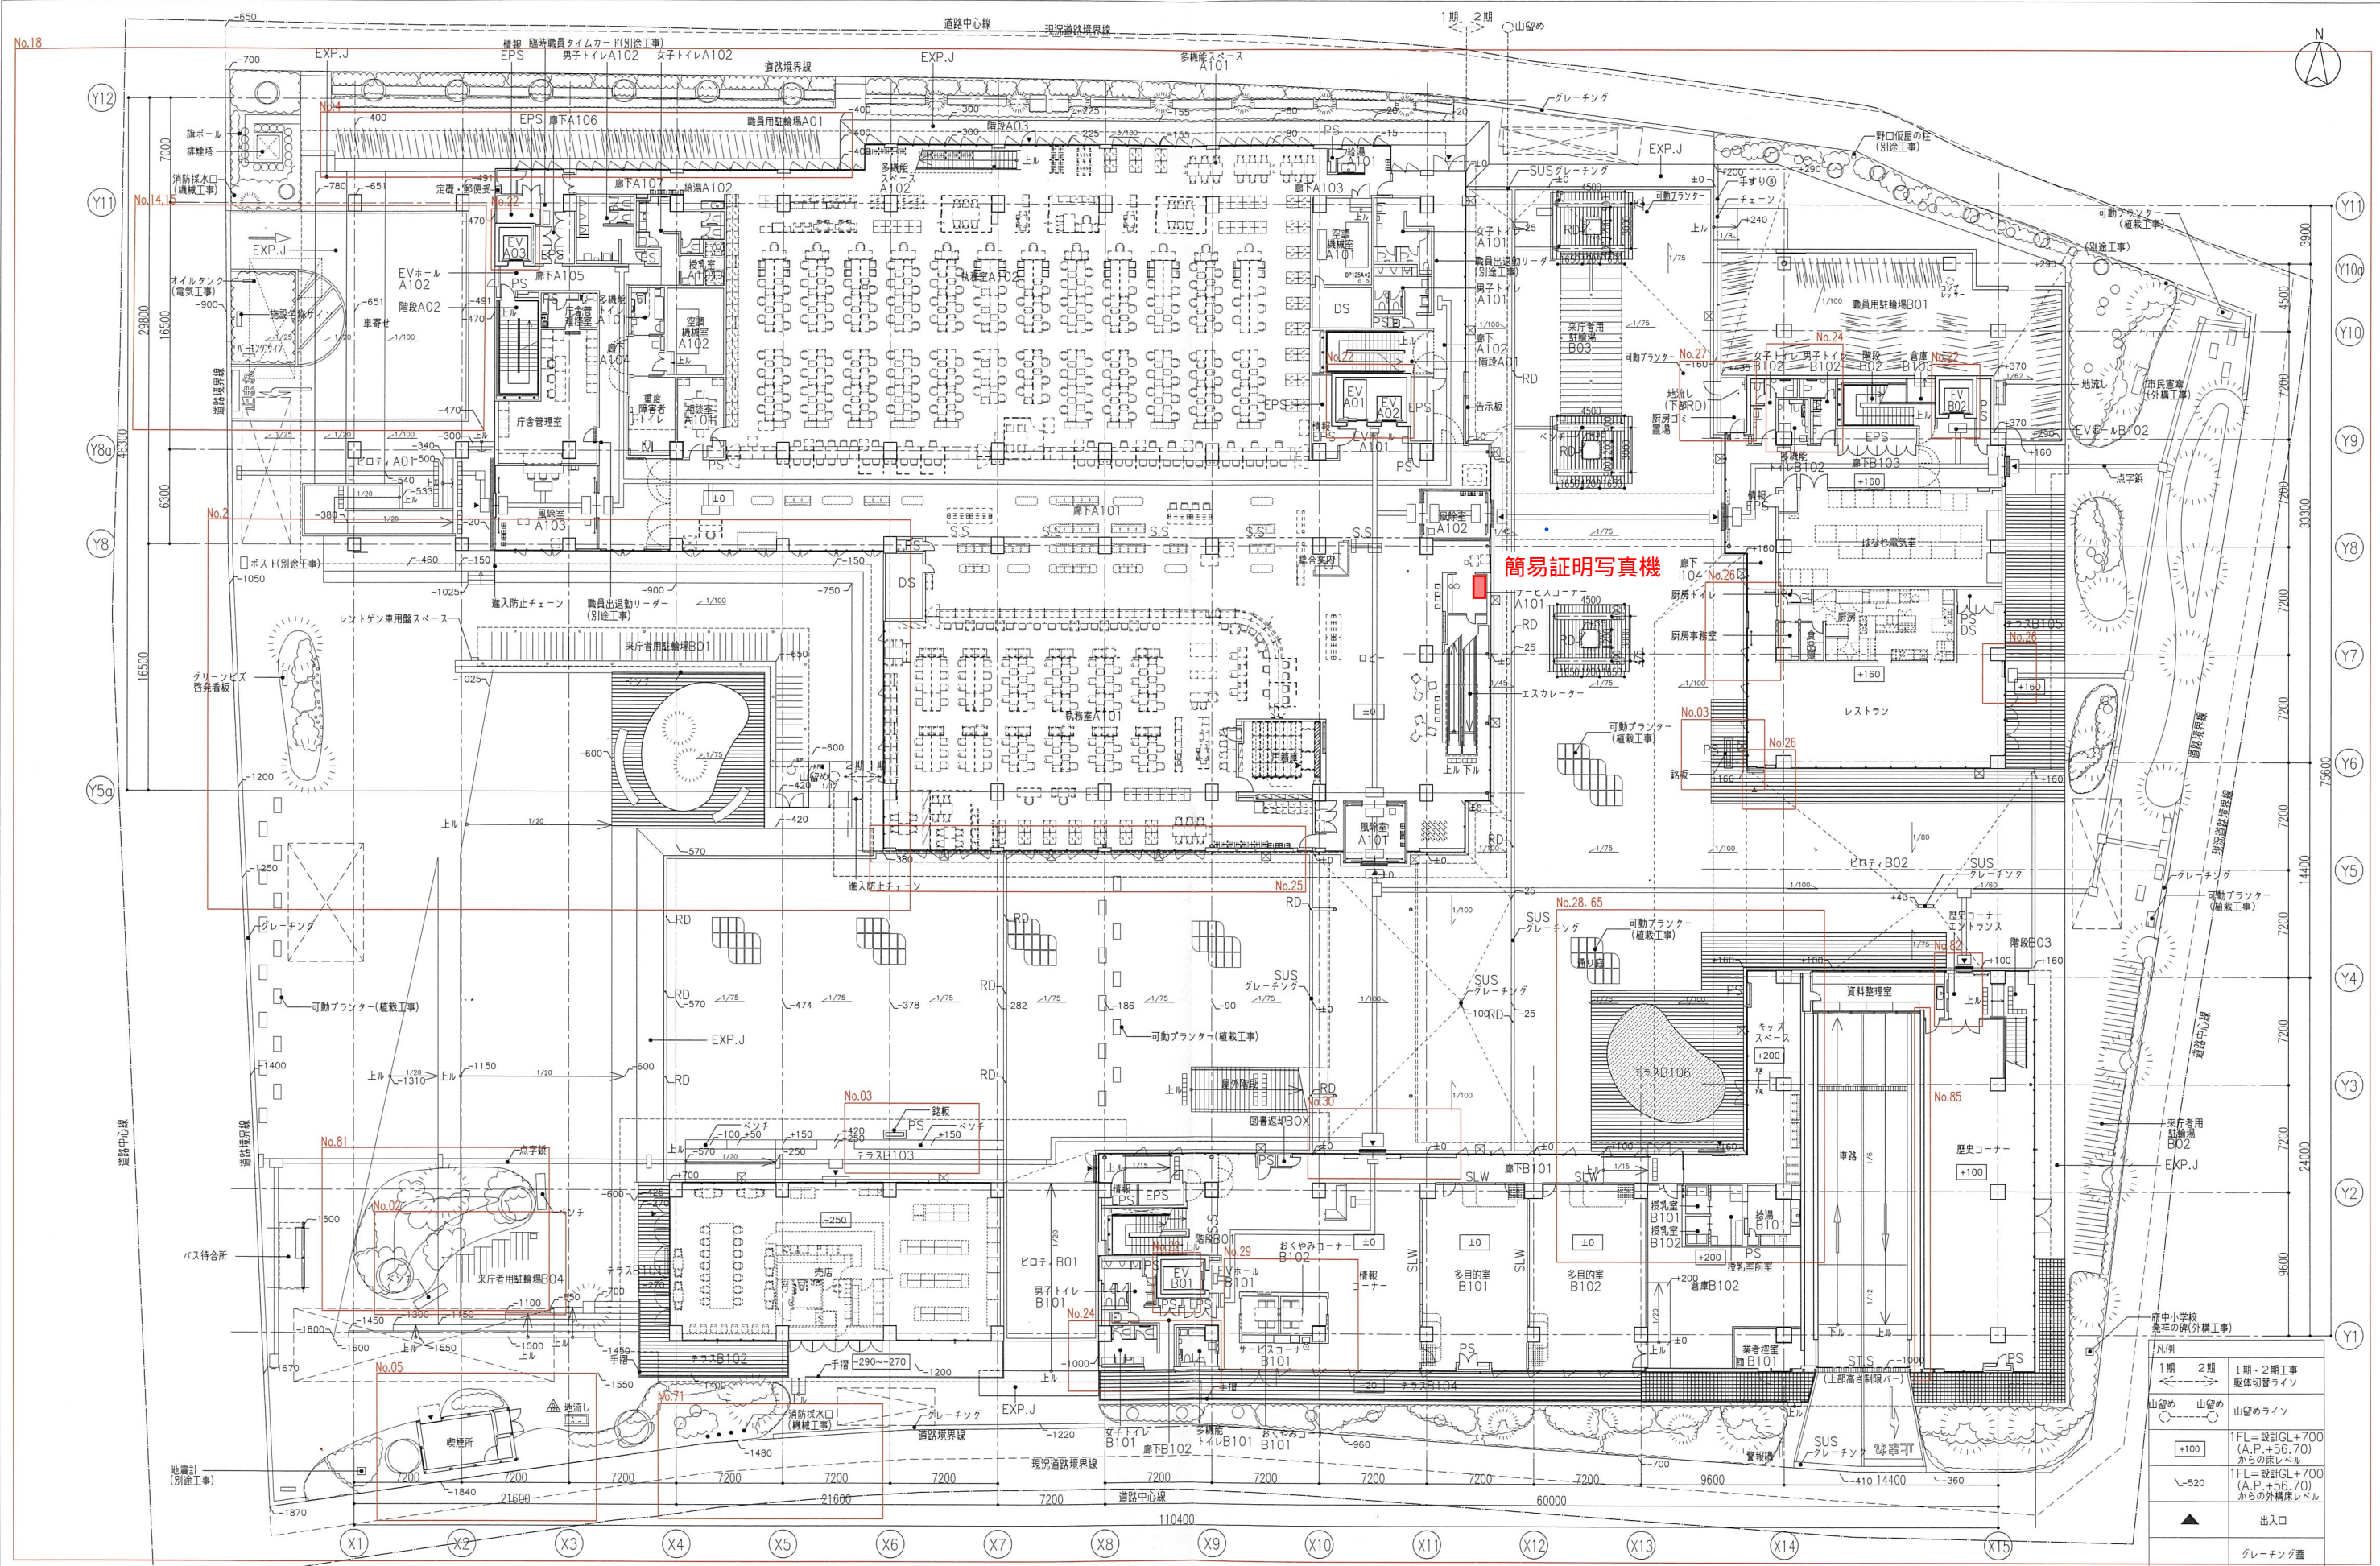

凡例	
1期	2期
山留め	
山留めライン	
1FL=設計GL+700 (A.P.+56.70) からの床レベル	
1FL=設計GL+700 (A.P.+56.70) からの外構床レベル	
出入口	
グレーチング蓋	

変更後

工事名	府中市新庁舎建設工事	図面番号
図面	1階平面図	A-038
縮尺	A1:S=1/200_A3:S=1/400	

府中市行政管理局
新庁舎建設推進室
工事担当