
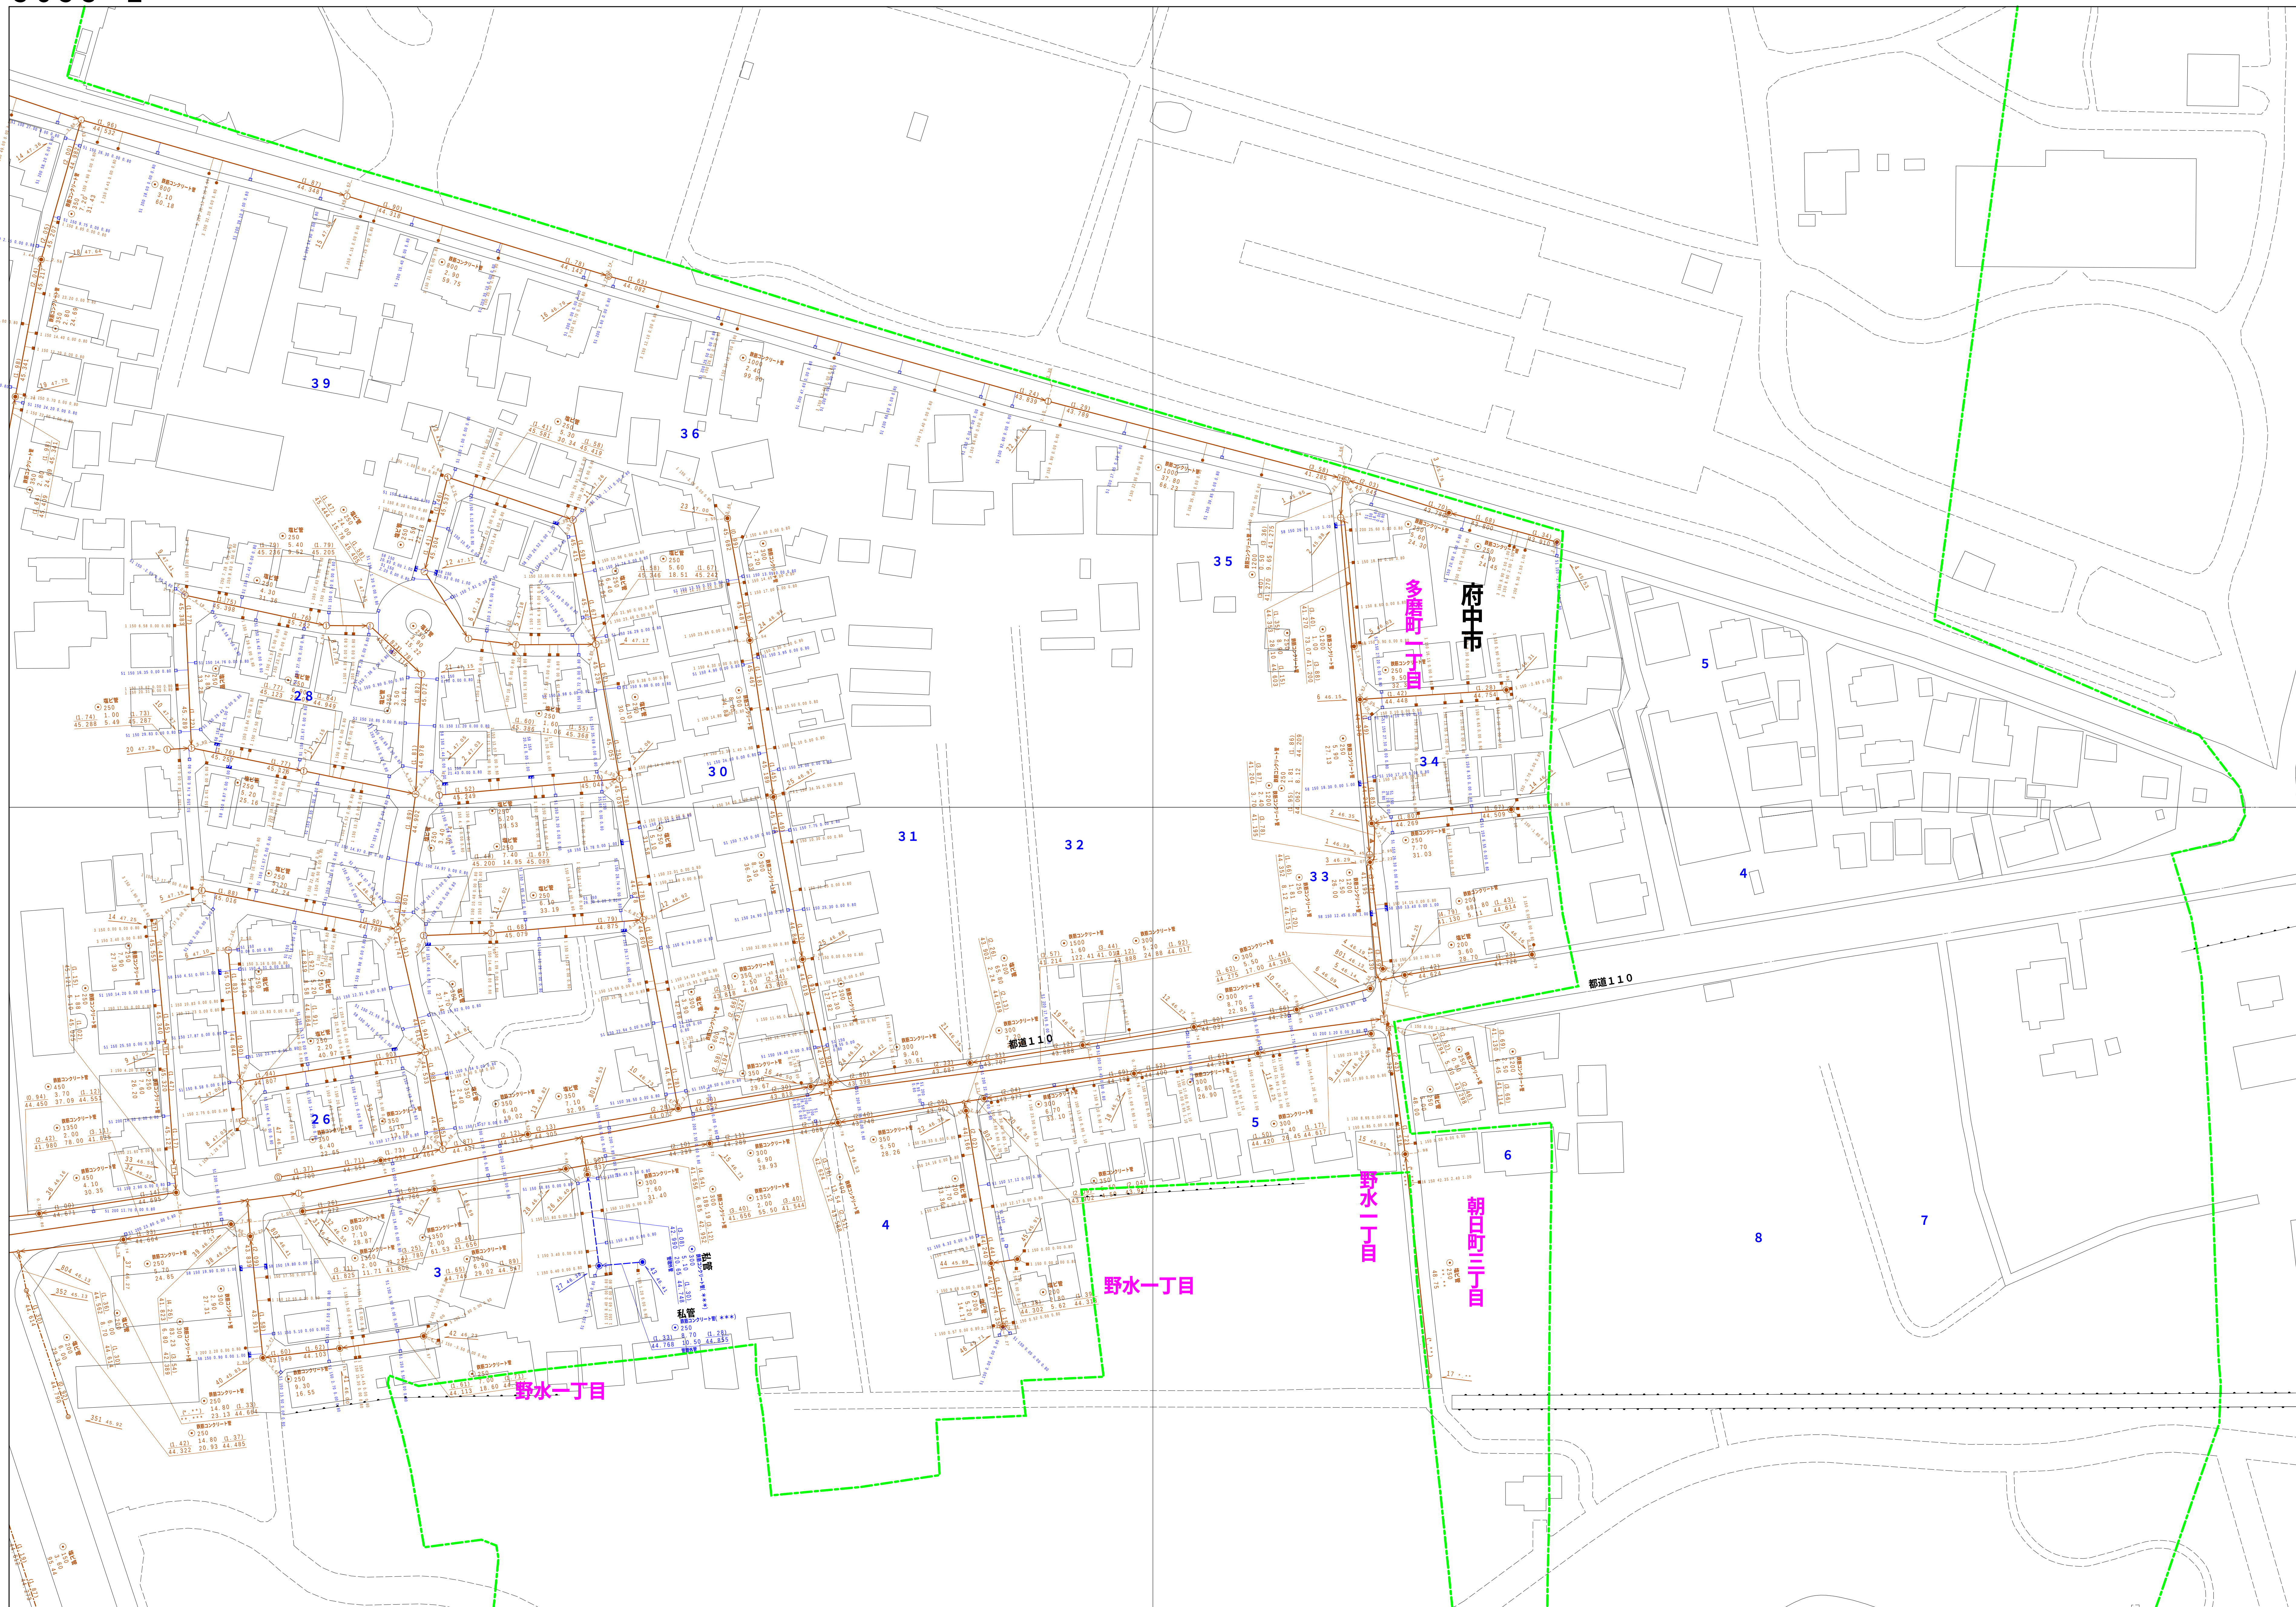


3 6 5 3-1

[illegible]


3 6 5 3 - 1

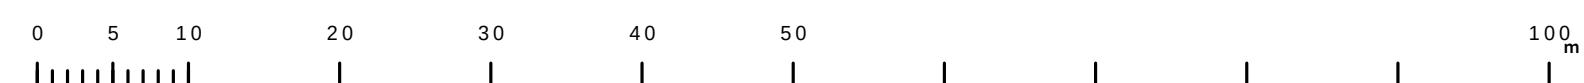

3652-2	3653-1	3653-2
3652-4	3653-3	3653-4
3752-2	3753-1	3753-2




3 6 5 3 - 3

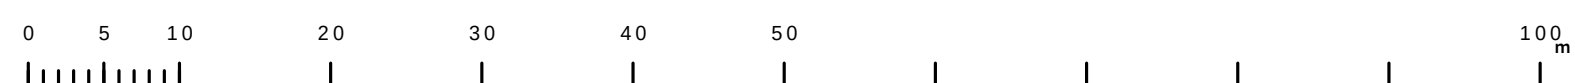

府中市公共下水道台帳図

3 7 5 2 - 1

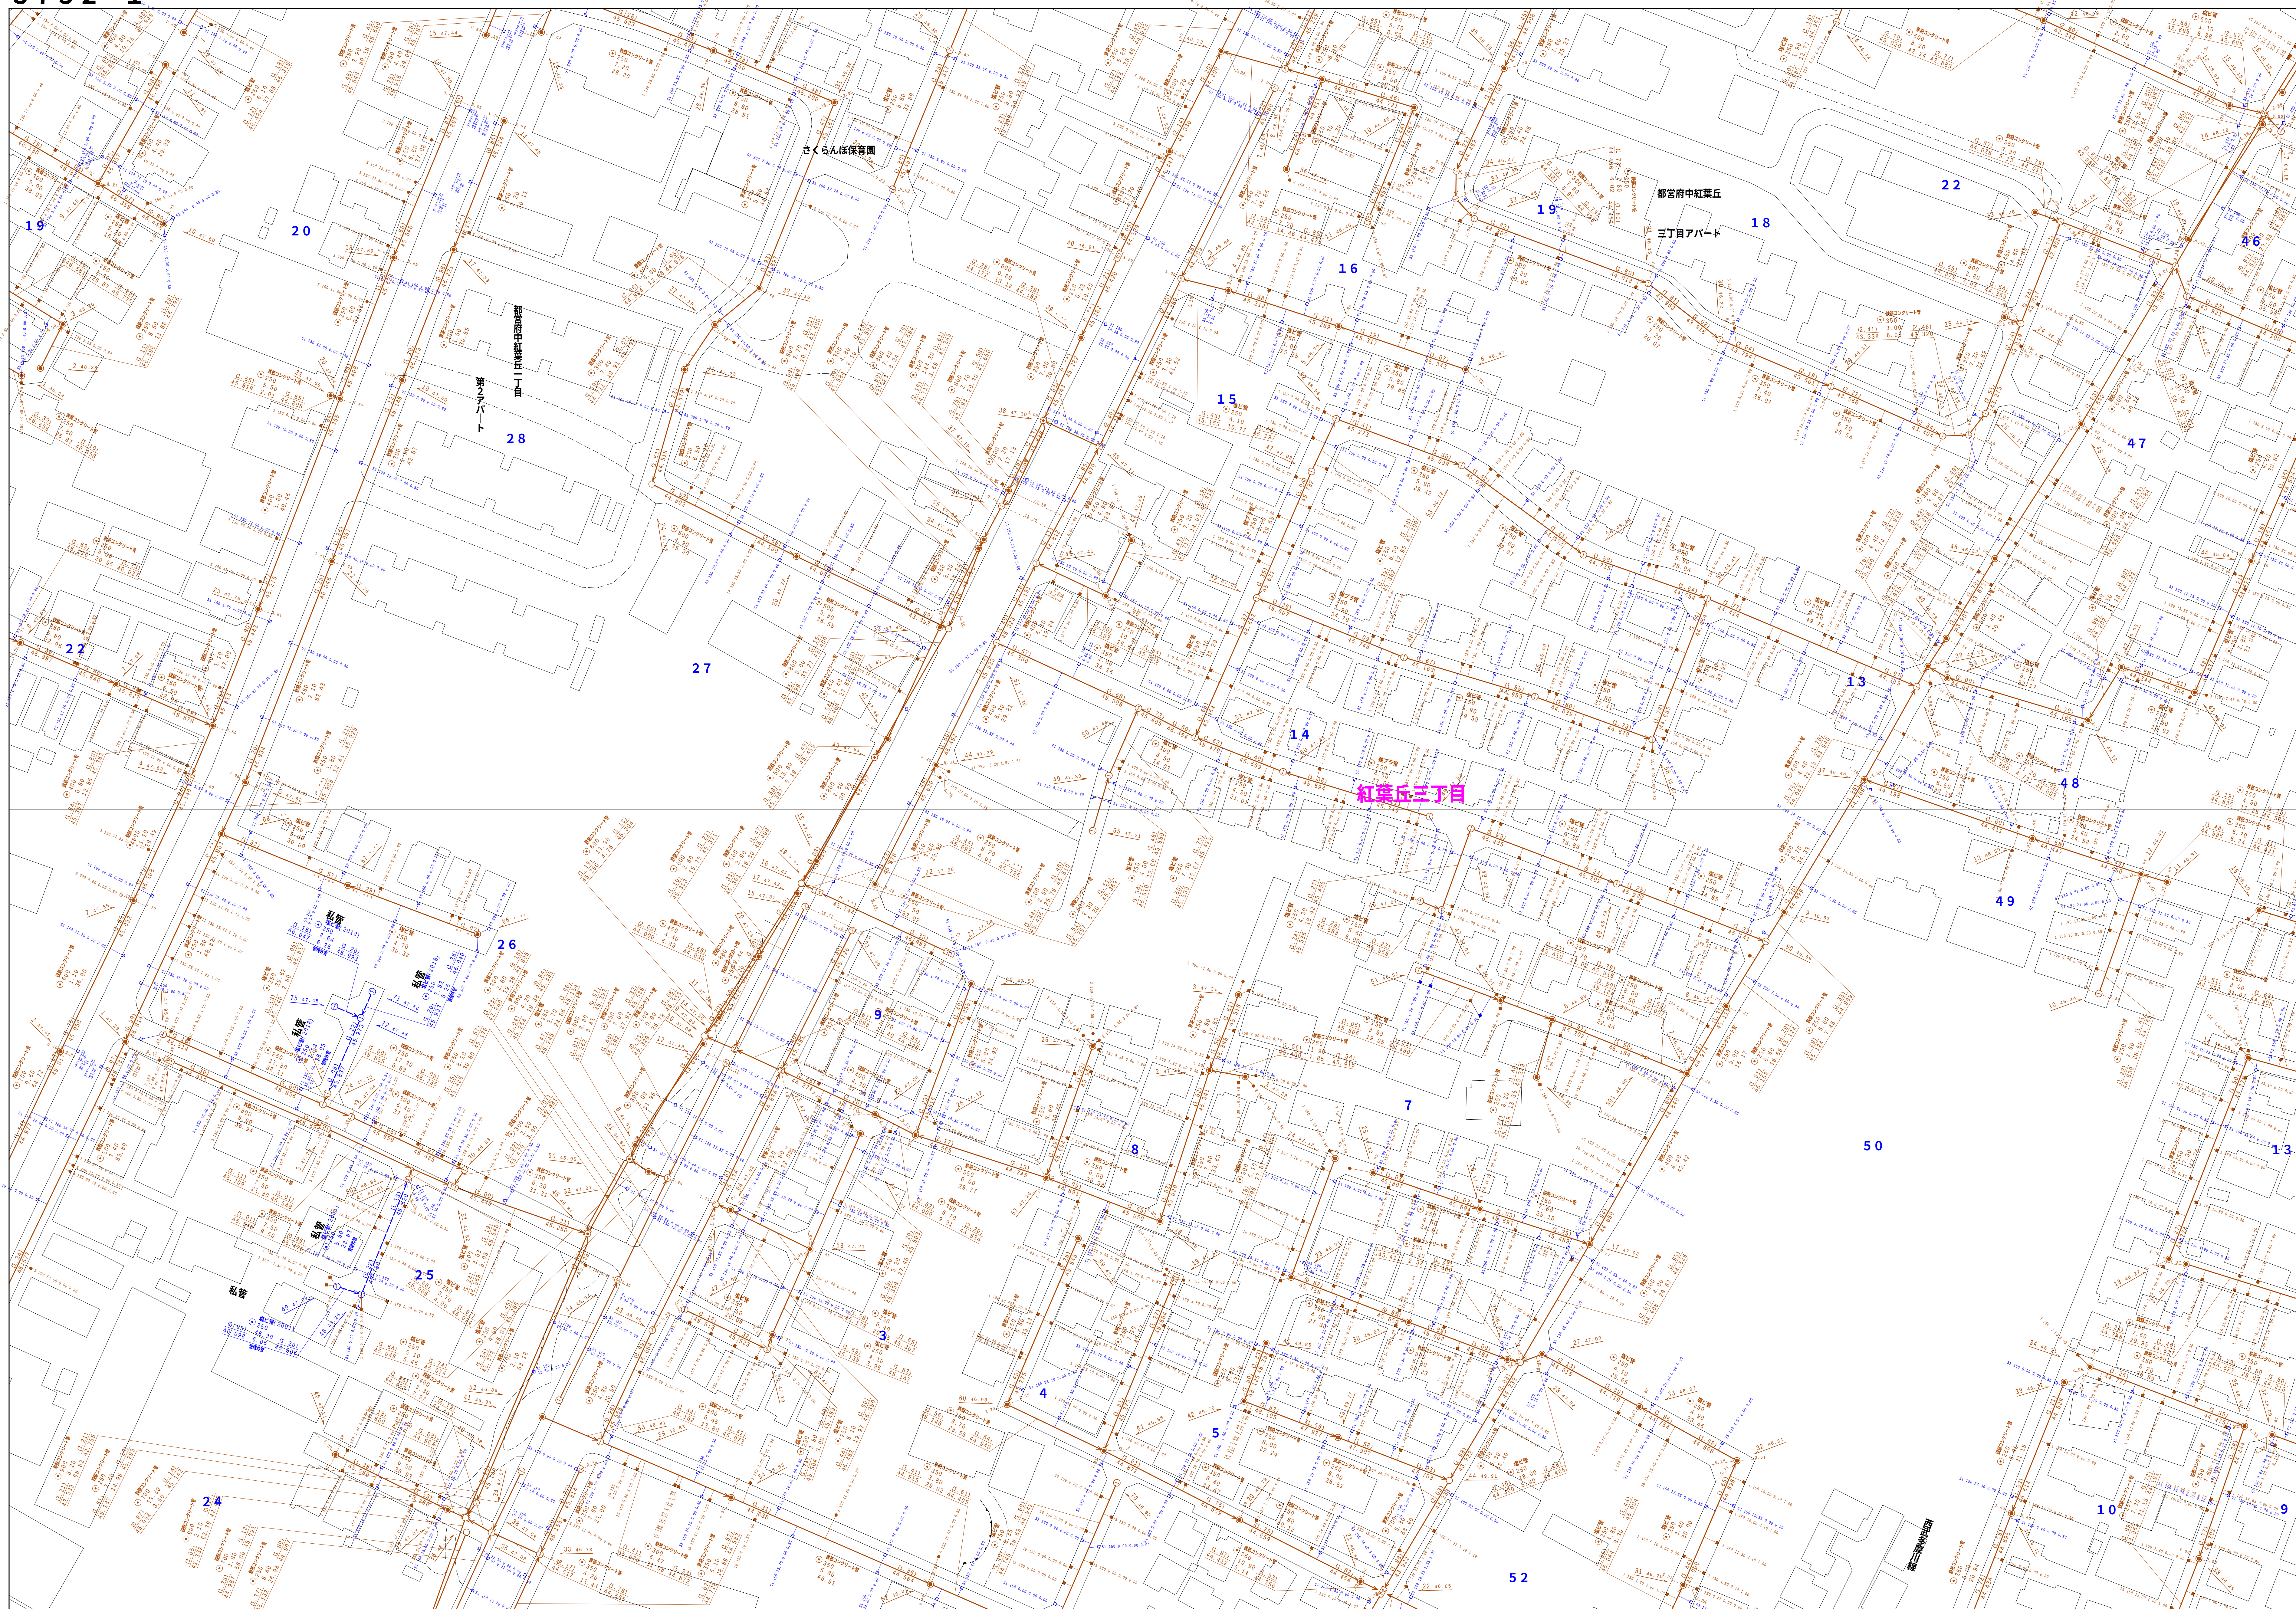


3651-4	3652-3	3652-4
3751-2	3752-1	3752-2
3751-4	3752-3	3752-4

[illegible]

図面出力年月日 令和5年8月


縮尺 1/500

3 7 5 2 - 1

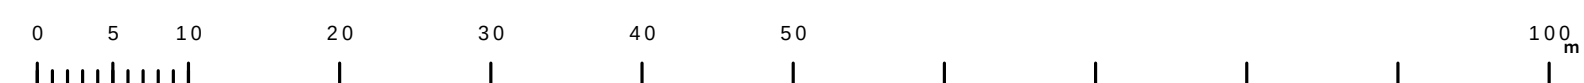

府中市公共下水道台帳図

3 7 5 2-2

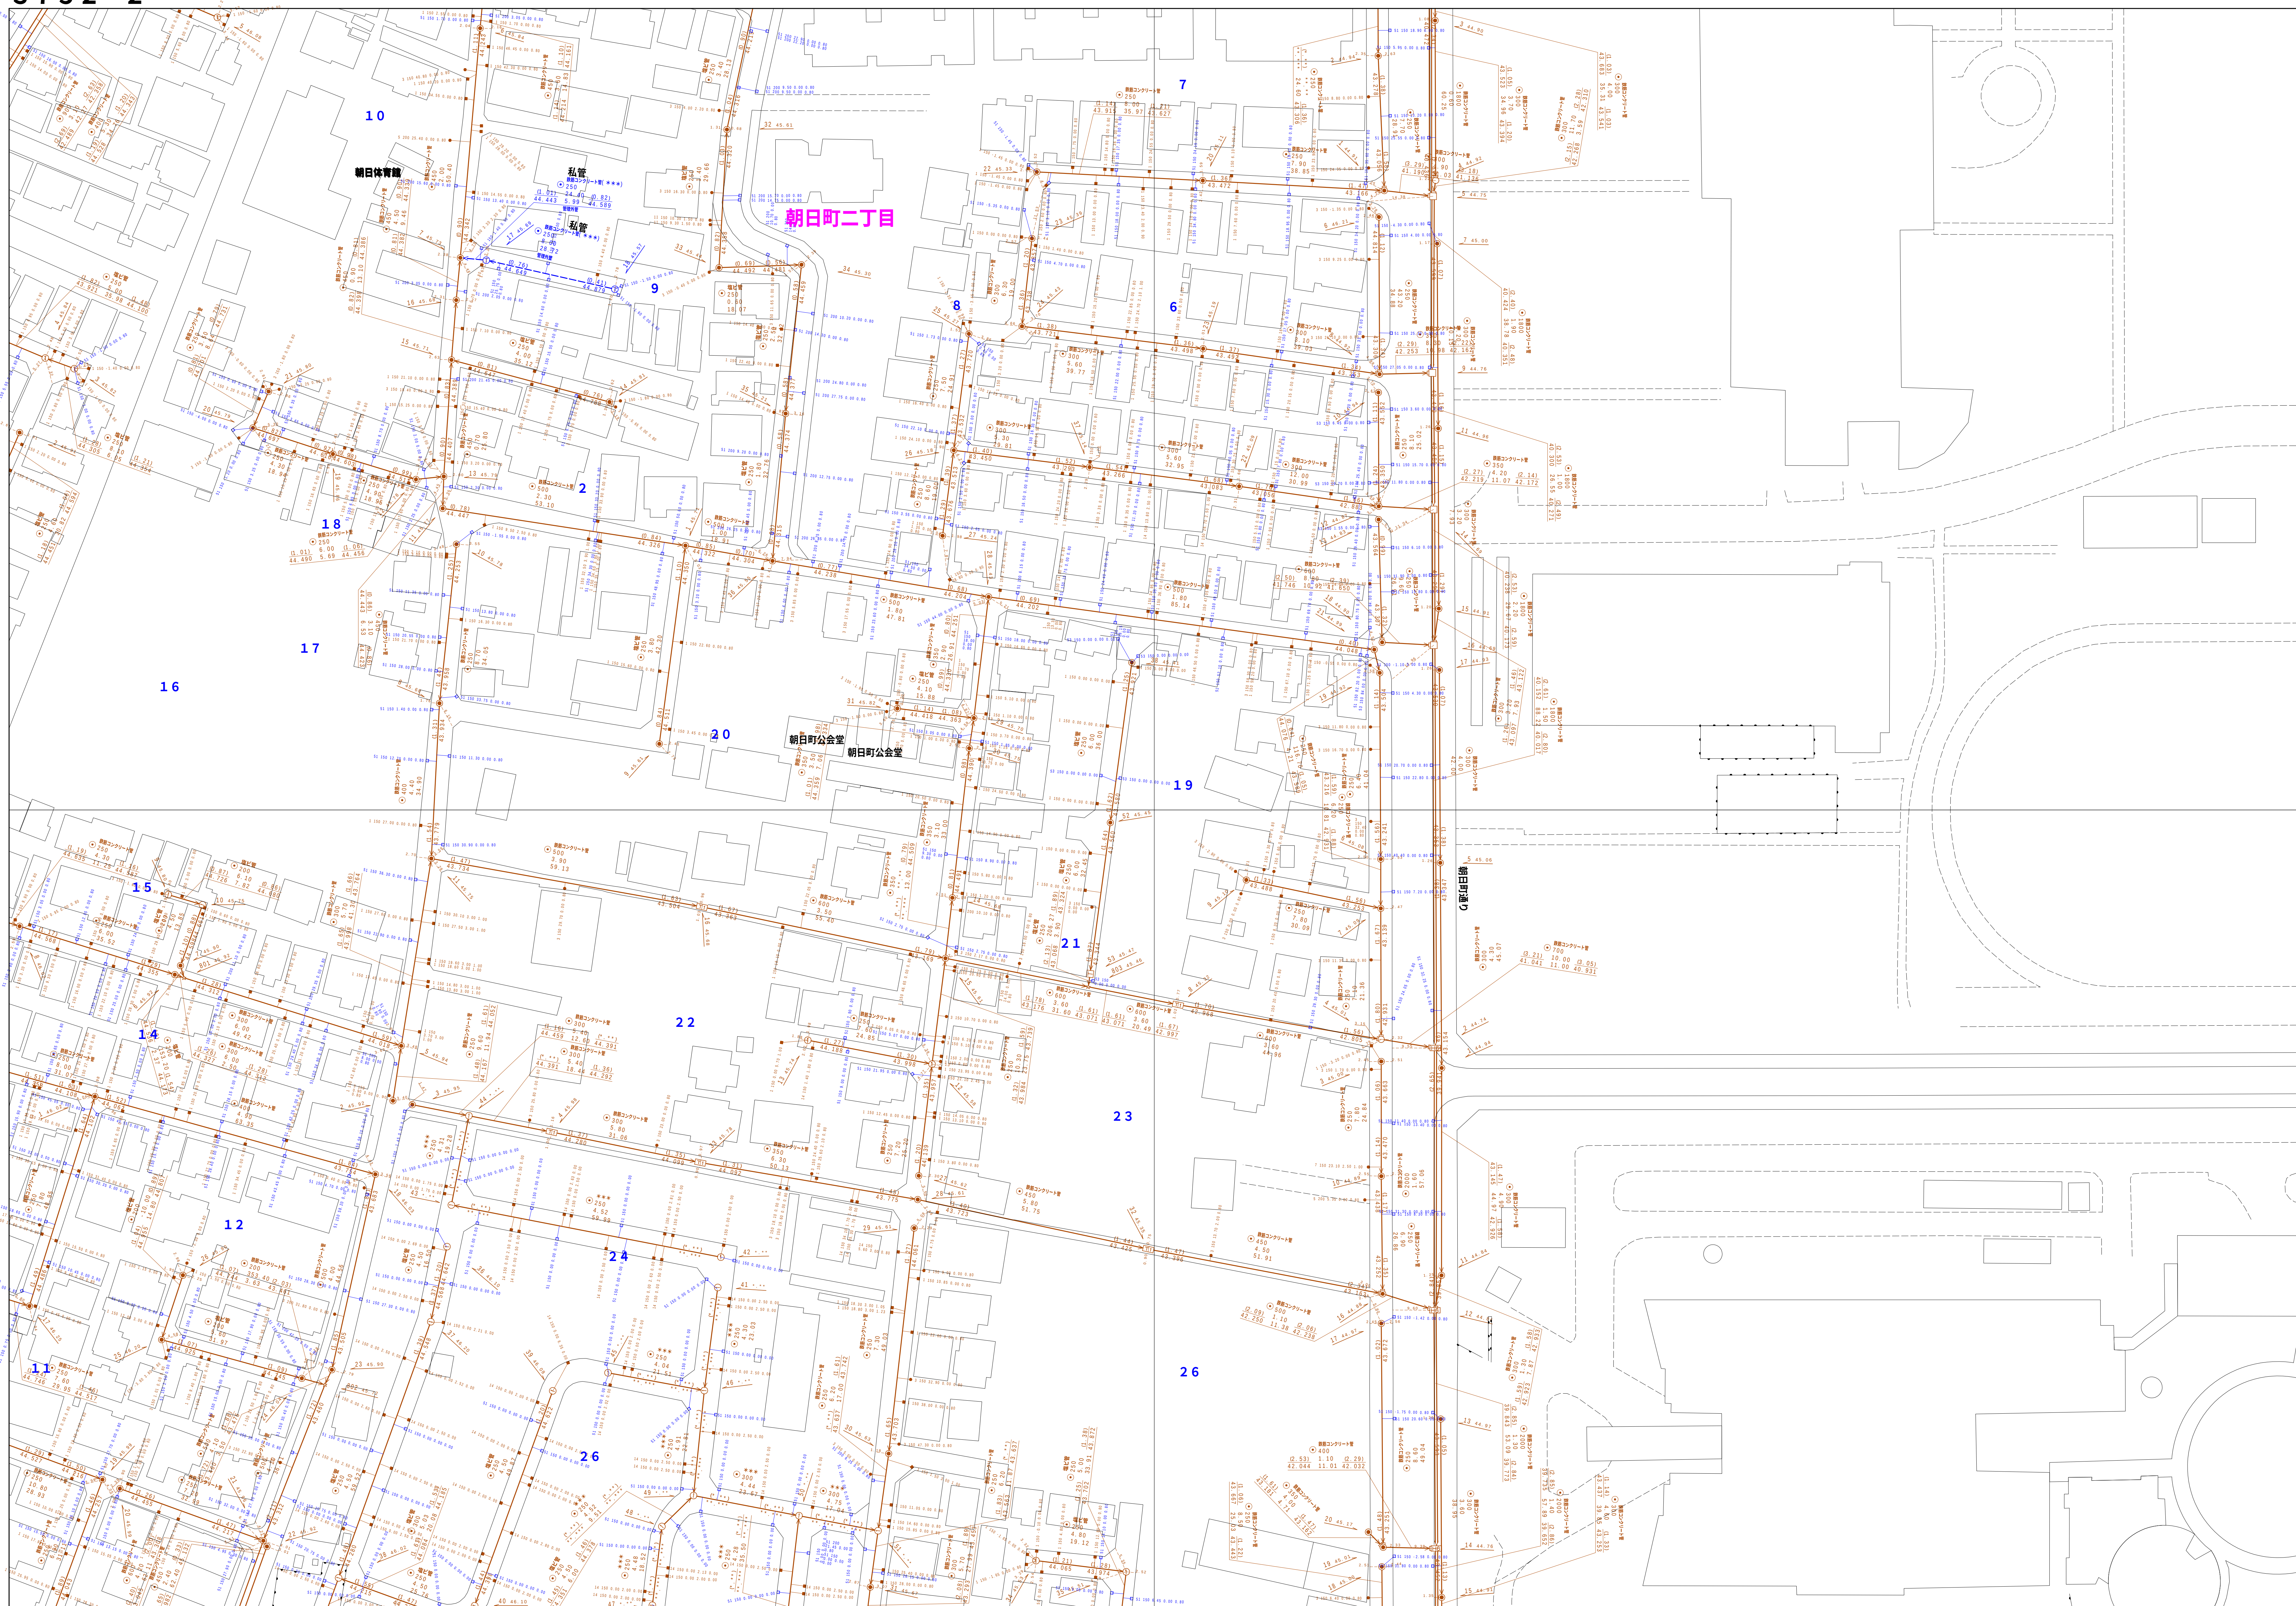


図面出力年月日 令和5年8月

縮尺 1/500


$$3752-2$$

凡 例		名 称	
マン ホ ー ル （ 人 孔 ）	●	標準 1号マンホール（内径90cm）	
	○	標準 2号マンホール（内径120cm）	
	◎	標準 3号マンホール（内径150cm）	
	①	標準 4号マンホール（内径180cm）	
	[15]	標準 5号マンホール（内径210×120cm）	
	[17]	標準 6号マンホール（内径260×120cm）	
	[17]	標準 7号マンホール（内径300×120cm）	
	①	特殊 1号マンホール（内径90cm）	
	②	特殊 1号マンホール（内径90cm）	
	③	特殊 2号マンホール（内径120cm）	
	④	特殊 3号マンホール（内径150cm）	
	⑤	特殊 4号マンホール（内径180cm）	
	[R-1]	特殊 矩形マンホール（内径φ60cm）	
	(●)	特殊 方形マンホール	
	[F-1]	特殊 特1号マンホール（内径90×60cm）	
	[F-2]	特殊 特2号マンホール（内径120×120cm）	
	[F-3]	特殊 特3号マンホール（内径150×120cm）	
	[F-4]	特殊 特4号マンホール（内径180×120cm）	
	⊖	小型マンホール（内径30cm）	
	■	特殊 特殊マンホール	
	□	特殊 分水管マンホール	
	□	特殊 円形特殊人孔	
	□	特殊 矩形特殊人孔	
	○	特殊 シンボル（※使用済）	
	△	南河 南門形マンホール（内径120×90cm）	
	△	南河 南門形マンホール（内径90×60cm）	
[B]	経緯マンホール（中流）		
■	経緯マンホール（下流）		
[B]	経緯分水管マンホール（上流）		
[B]	経緯分水管マンホール（下流）		
[B]	経緯防漏扉付マンホール（上流）		
[B]	経緯防漏扉付マンホール（下流）		
☆	ミニ人孔		
▲	取入口、出口、最外側取入部等		
●	処理場、ポンプ所への流入部または流出部		
■	私道敷入管上流部又は道路管理区分点		
(A)	空気を		
□	排水を		
■	源水		
■	点検口（清掃口含む）		
■	下方位置調整部		
注）マンホール、変圧点及び接合点の色は 表裏と同一である。			
管	———	合流幹線	
	———	汚水幹線	
	———	雨水幹線	
	———	雨水幹線（L,U型）	
	———	雨水枝管（幹線）	
	———	合流幹線（市町村）	
	———	汚水幹線（市町村）	
	———	雨水幹線（市町村）	
	———	汚水幹線（市町村）	
	———	雨水幹線（市町村）	
	———	清流渠法	
	———	雨水支管（幹線）	
	———	雨水支管はポンプ所からの放流渠	
	———	合流伝送管幹線	
	———	汚水伝送管幹線	
	———	雨水伝送管幹線	
	———	合流伝送管幹線	
	———	合流伝送管幹線（市町村）	
	———	汚水伝送管幹線	
	———	汚水伝送管幹線（市町村）	
	———	雨水伝送管幹線（市町村）	
	———	雨水伝送管幹線（市町村）	
	———	再生水渠（中水道）	
	———	光ファイバーケーブル用導管	
	———	不明・その他	
	———	仮収入れ管	
———	最外管		
———	汚泥管線（幹線）		
———	汲排水（幹線）		
———	汚泥管線（幹線）		
———	汲排水（幹線）		
樹 及 び 取 付 管	■	矩形污水側	
	□	矩形雨水側	
	□	円形污水側	
	○	円形雨水側	
		取付管（色は緑と同色である）	
管 束 断 面	●	円形	
	■	矩形	
	馬てい	馬てい	
	背割り（円形）	背割り（円形）	
	しU	しU型（U型渠）	
	背割り（矩形）	背割り（矩形）	
	■	複断面	
	■	共同溝	
	■	側管	
	■	その他	
	■	片方	
	●	円形溝渠（矩形）	
	●	円形溝渠（円形）	
	●	矩形溝渠（矩形）	
	●	矩形溝渠（円形）	
	■	共同溝（矩形）	
■	共同溝（円形）		
○	横二条管		
○	インバート製造		
行政 境	郡県境	郡県境	
	市区境	市区境	
	町界・丁目界	町界・丁目界	
	処置区域境	処置区域境	
その他	処置区域名	処置区域名	
	排水区画	排水区画	
	固定記号（色は黄緑、人孔と同色である）	固定記号（色は黄緑、人孔と同色である）	
	前記符号（色は黄緑、人孔と同じである）	前記符号（色は黄緑、人孔と同じである）	
	特定事象	特定事象	

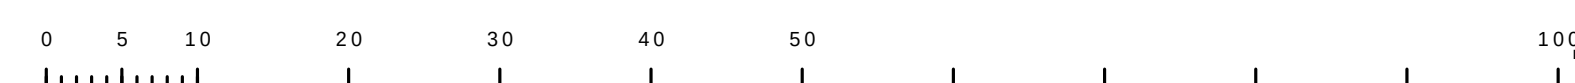

府中市公共下水道台帳図


3 7 5 2-3

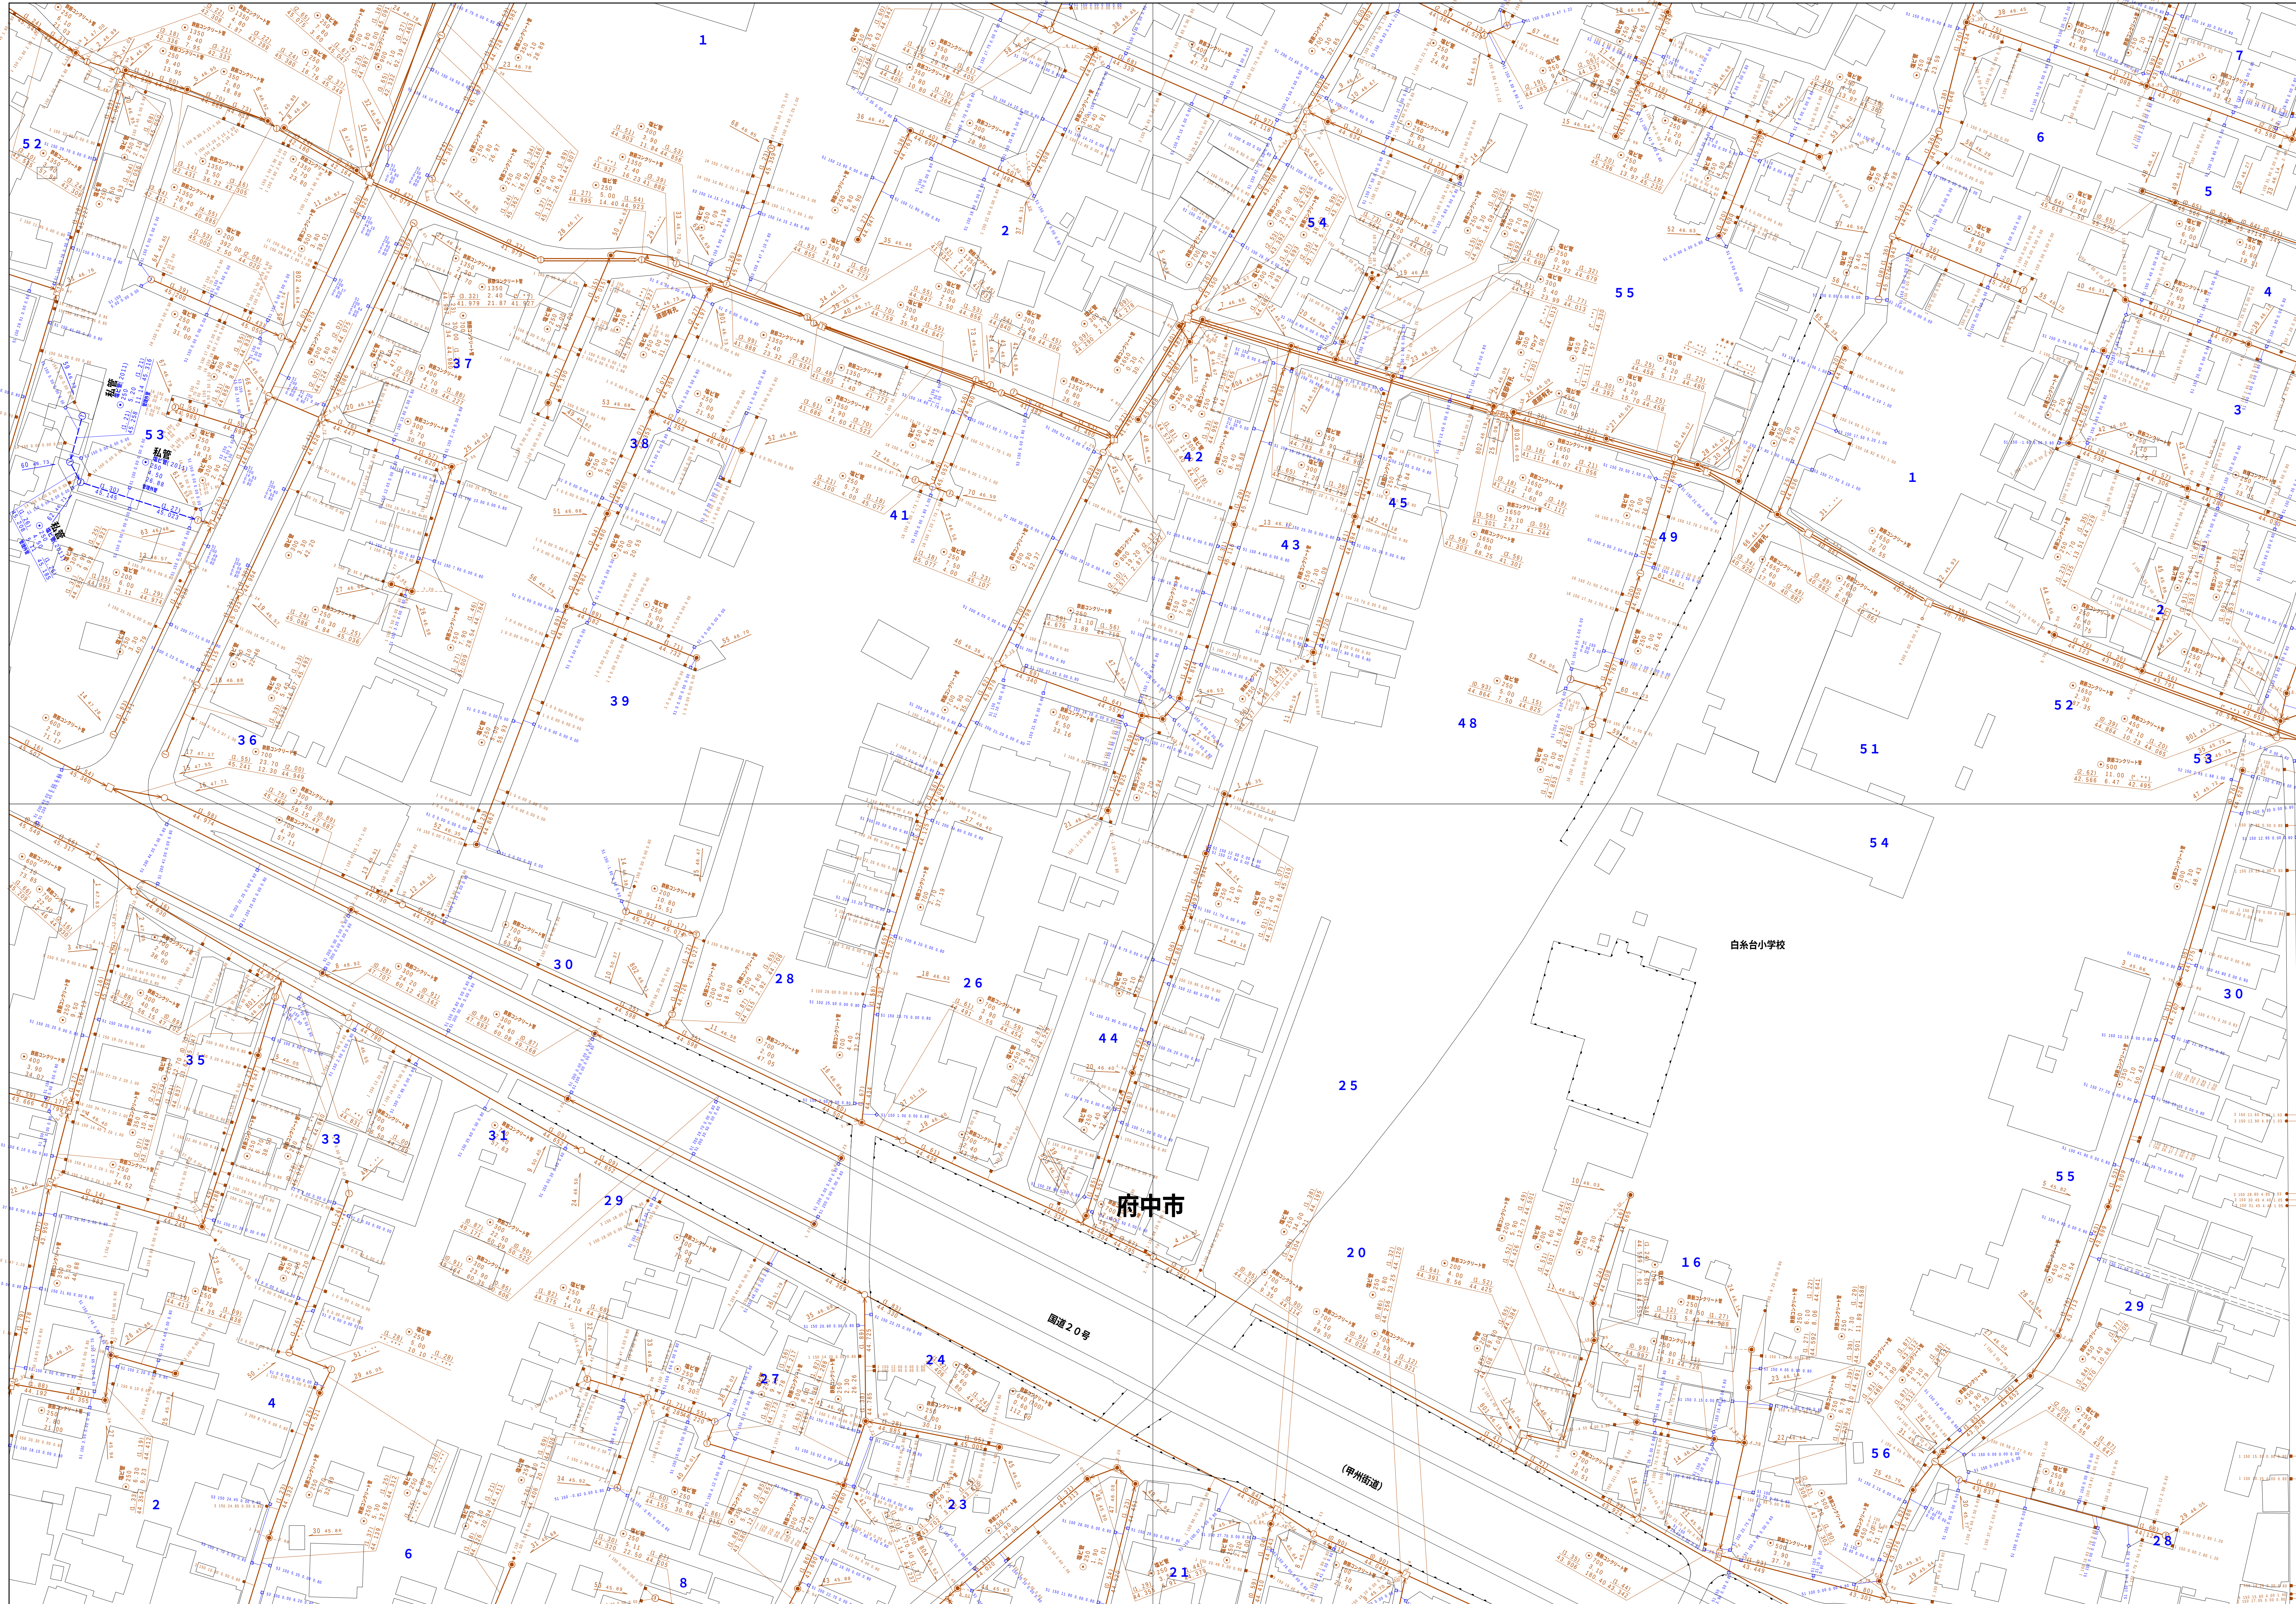

図面出力年月日 令和5年8月

縮尺 1 / 500


3 7 5 2 - 3

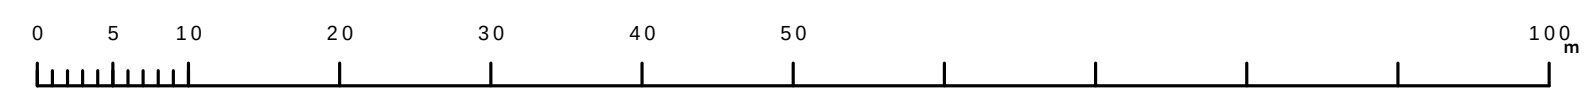[illegible]


3752-1	3752-2	3753-1
3752-3	3752-4	3753-3
3852-1	3852-2	3853-1



3 7 5 2 - 4

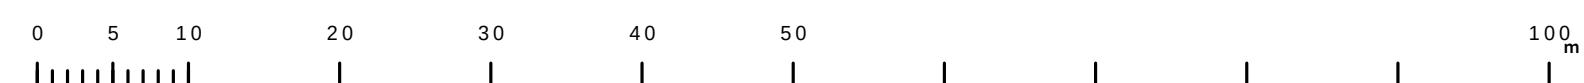


3 7 5 3 - 1

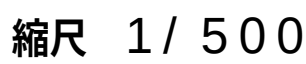

図面出力年月日 令和5年8月

3 7 5 3 - 1

3652-4	3653-3	3653-4
3752-2	3753-1	3753-2
3752-4	3753-3	3753-4

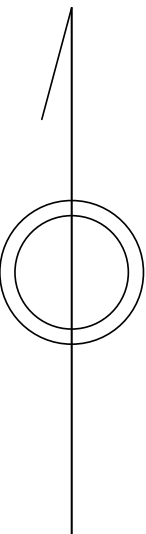

凡例	名 称
●	標準 1号マンホール（内径90cm）
○	標準 2号マンホール（内径120cm）
◎	標準 3号マンホール（内径150cm）
①	標準 4号マンホール（内径180cm）
[H]	標準 5号マンホール（内径210×120cm）
[B]	標準 6号マンホール（内径260×120cm）
[7]	標準 7号マンホール（内径300×120cm）
⑧	竪立 1号マンホール（内径75cm）
②	竪立 1号マンホール（内径90cm）
③	竪立 2号マンホール（内径120cm）
④	竪立 3号マンホール（内径150cm）
⑤	竪立 4号マンホール（内径180cm）
[K]	竪立 矩形マンホール（内径90×60cm）
⑥	竪立 方形マンホール
[T]	特殊 特1号マンホール（内径90×60cm）
[12]	特殊 特2号マンホール（内径120×120cm）
[13]	特殊 特3号マンホール（内径150×120cm）
[14]	特殊 特4号マンホール（内径260×120cm）
○	小直径マンホール（内径30cm）
○	特殊 特殊マンホール
○	特殊 分岐マンホール
[T]	特殊 人形特別人孔
[T]	特殊 矩形特別人孔
○	特殊 特殊マンホール（使用済）
△	横埋 横埋マンホール（内径120×90cm）
[A]	横埋 横埋マンホール（内径90×60cm）
[B]	伏線 マンホール（上流）
□	伏線 マンホール（中流）
□	伏線 マンホール（下流）
[ZB]	伏線分水マンホール（上流）
[ZC]	伏線分水マンホール（下流）
[IB]	伏線防漏覆層マンホール（上流）
[IC]	伏線防漏覆層マンホール（下流）
☆	ターミナル
→	進入・出口、屋外管接入部等
→	私道側、ポンプ所への流入部または流出部
→	私道側入管上流部又は道路管理者区分区
×	空気を
×	雨水管
×	点検口（清掃口含む）
↓	下方方向標記

注) マンホール、変化点及び結合点の色は
管理により異なる。


→	合流接続
→	分水接続
→	雨水接続
→	雨水接続（L/U兼用）
→	雨水吐管（接続）
→	合流接続
→	合流接続（市町村付）
→	汚水幹線（市町村付）
→	雨水幹線
→	雨水幹線（市町村付）
→	清流排水
→	汚水管（幹線）
→	処理場又はポンプ所からの放流水
→	合流圧送管（幹線）
→	汚水圧送管（幹線）
→	雨水圧送管（幹線）
→	合流圧送管（市町村付）
→	雨水圧送管（市町村付）
→	雨水圧送管（市町村付）
→	再生水管（中流連）
→	劣ファイバーケーブル連絡管
→	不明、その他
→	敷入れ管
→	屋外管
→	汚泥管（接続）
→	汚泥吐管（接続）
→	汚泥管（幹線）
→	処理吐管（幹線）

■	矩形汚水側
■	矩形雨水側
●	円形汚水側
●	円形雨水側
取付色	黄色（色は樹と同色である）

●	円形
■	矩形
▲	差込
●	蓋型リ（円形）
L U	しよ型（U型蓋）
▲	蓋型リ（矩形）
■	積層面
K	共同溝
★	管首
☆	その他
▽	弁形
●	円形複数（矩形）
●	円形複数（円形）
●	矩形複数（矩形）
●	矩形複数（円形）
K	共同溝（矩形）
K	共同溝（円形）
○	継二重管
○	インバート構造

—	都県境
—	市区境
—	町界・丁目界


—	処理区域
—	処理地名
—	処理距離
—	処理容量
○	指定分岐（包括管渠、人孔と同色である）
○	指定分岐（包括管渠、人孔とは異色である）
⑨	特定管理種

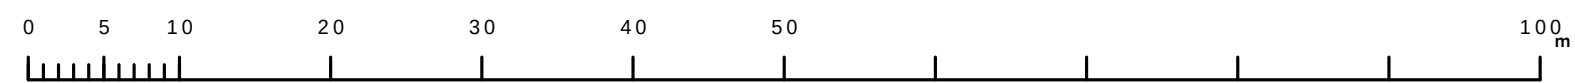

3752-2	3753-1	3753-2
3752-4	3753-3	3753-4
3852-2	3853-1	3853-2




3 7 5 3 - 3

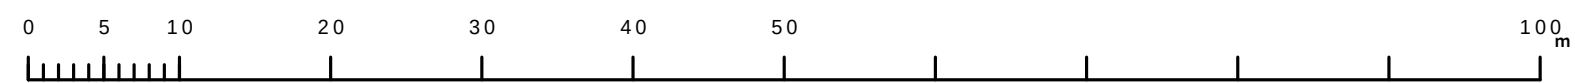

3752-3	3752-4	3753-3
3852-1	3852-2	3853-1
3852-3	3852-4	3853-3



3 8 5 2 - 2

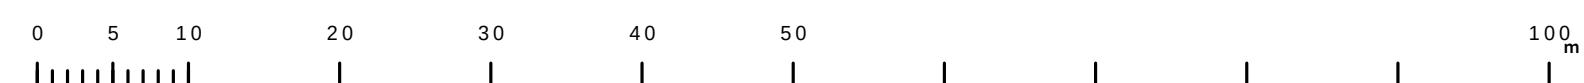

3752-4	3753-3	3753-4
3852-2	3853-1	3853-2
3852-4	3853-3	3853-4


$$\underline{3853-1}$$
