



3 6 4 9 - 1

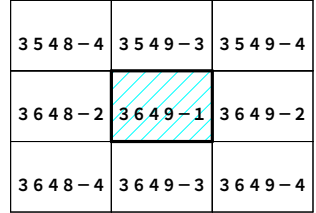


注) マンホール、変化点及び接合点の色は
管渠と同じである。

3 6 4 9 - 1

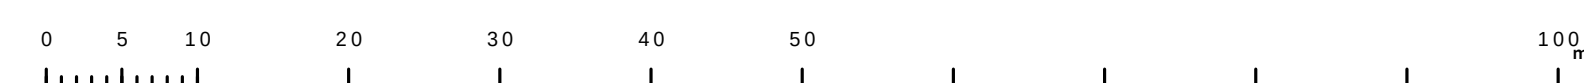

府中市公共下水道台帳図
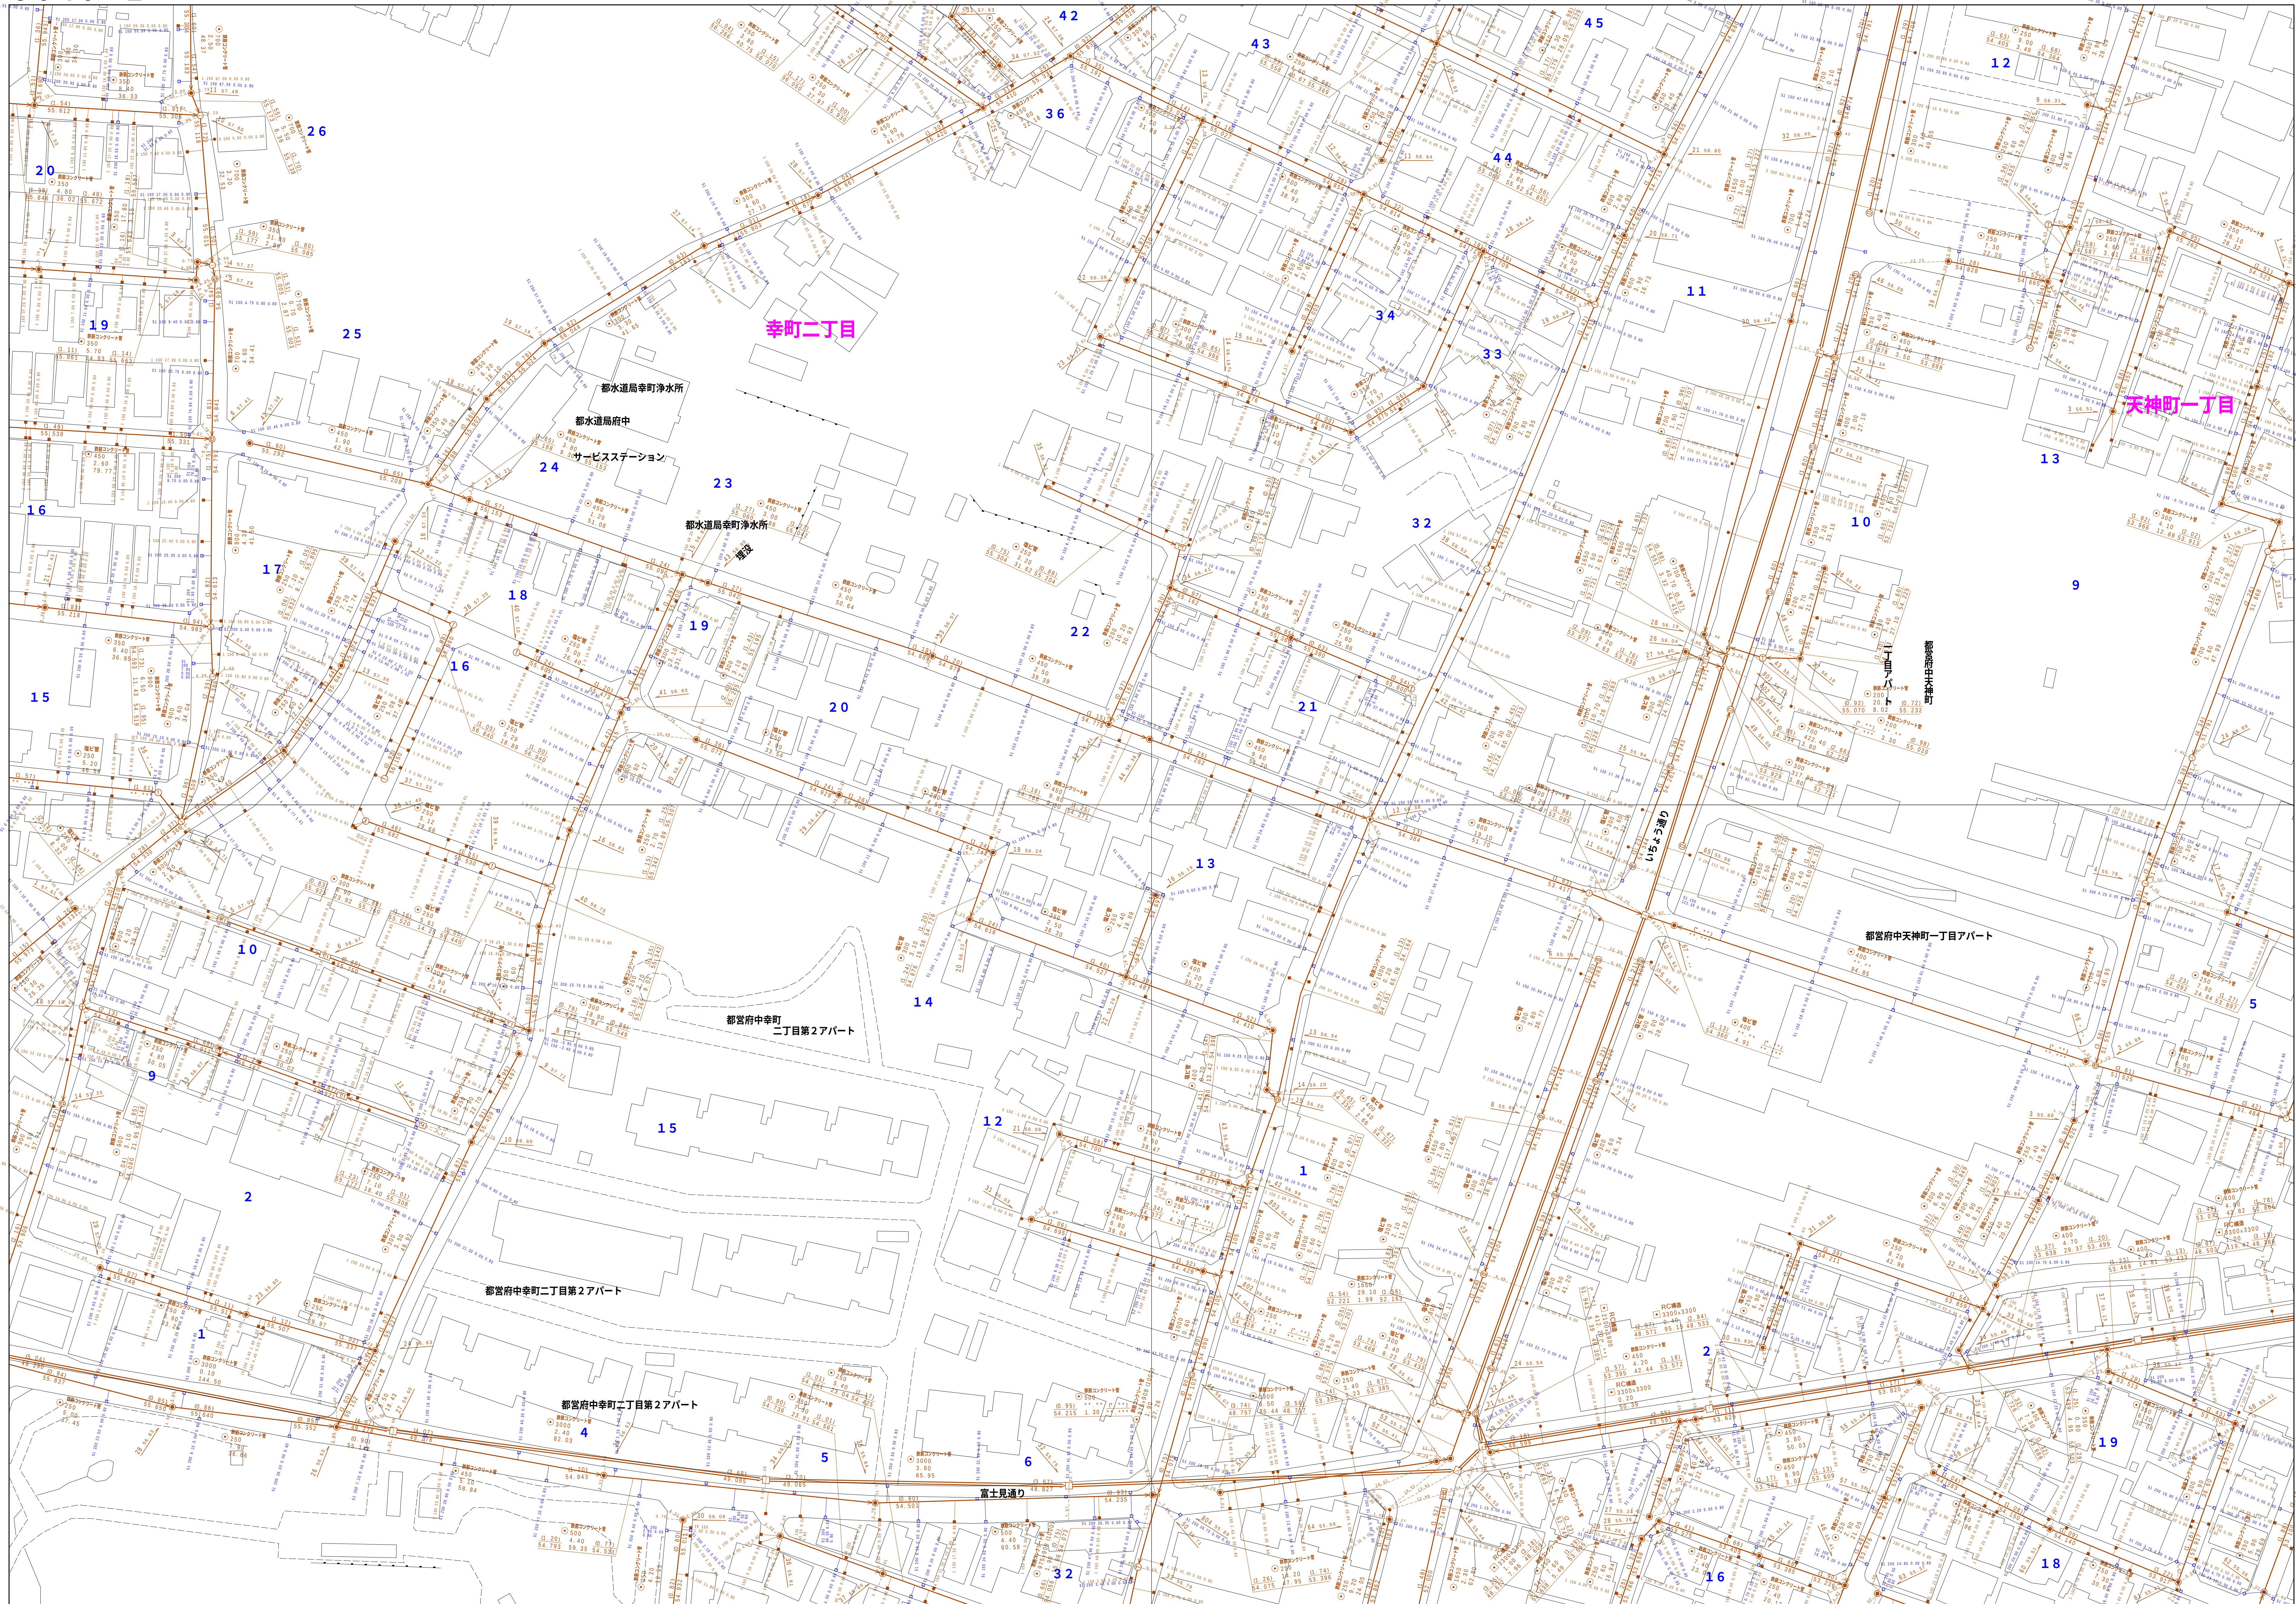
$$\underline{3649 - 2}$$


図面出力年月日 令和5年8月

縮尺 1 / 500

$$3649 - 2$$

凡例	名 称
●	標準 1号マンホール (内径90cm)
○	標準 2号マンホール (内径120cm)
①	標準 3号マンホール (内径150cm)
②	標準 4号マンホール (内径180cm)
[H]	標準 5号マンホール (内径210×120cm)
[B]	標準 6号マンホール (内径260×120cm)
[7]	標準 7号マンホール (内径300×120cm)
⑧	補立 0号マンホール (内径75cm)
⑨	補立 1号マンホール (内径90cm)
(1)	補立 2号マンホール (内径120cm)
(2)	補立 3号マンホール (内径150cm)
(3)	補立 4号マンホール (内径180cm)
[E]	補立 5号マンホール (内径210×120cm)
[F]	補立 方形マンホール
[G]	特殊 昇上マンホール (内径90×60cm)
[H]	特殊 傾斜マンホール (内径120×120cm)
[I]	特殊 傾斜マンホール (内径150×120cm)
[J]	特殊 5号マンホール (内径180×120cm)
[K]	特殊 小マンホール (内径30cm)
□	特殊 特殊マンホール
▽	特殊 分水マンホール
T	特殊 円形特殊人孔
T	特殊 矩形特殊人孔
O	特殊 特殊マンホール (使用済)
[A]	構門 構形マンホール (内径120×90cm)
[△]	構門 構形マンホール (内径90×60cm)
[C]	伏樋マンホール (上流)
[D]	伏樋マンホール (中流)
[E]	伏樋マンホール (下流)
[Z]	伏樋排水マンホール (上流)
[Z]	伏樋排水マンホール (下流)
[H]	伏樋側溝併付マンホール (上流)
[H]	伏樋側溝併付マンホール (下流)
☆	ダミー人孔
→	取入口、出口、最外管入部等
→	敷設路、ポンプ所への進入管路または流出部
→	既設路上進入部又は連絡管理区分点
×	私道
+	湧水
○	点検口 (清溜口含む)
→	注)方向調整部
	注) マンホールの変色点及び接合部の色は 黄褐色とする。
	→ 雨水幹線
→	雨水幹線
→	雨水幹線 (L U兼用)
→	雨水主管 (幹線)
→	合流幹線
→	合流幹線 (市町村)
→	雨水幹線
→	雨水幹線 (市町村)
→	雨水幹線
→	雨水幹線 (市町村)
→	合流連通
→	雨水主管 (幹線)
→	埋地型又はポンプ所からの放散渠
→	雨水主管 (幹線)
→	雨水主管 (幹線)
→	雨水主管 (幹線)
→	合流連通管線
→	合流連通管線 (市町村)
→	雨水主管 (幹線)
→	雨水主管 (幹線)
→	雨水主管 (幹線)
→	雨水主管 (幹線)
→	再生水管 (中水道)
→	光ファイバーケーブル導管管
→	その他
→	雨水入れ管
→	雨水入れ管
→	雨水管 (幹線)
→	雨水管 (幹線)
→	汚水管 (幹線)
→	汚水管 (幹線)
→	雨水管 (幹線)
→	雨水管 (幹線)
	取水井 (色は樹と同色である)
■	矩形汚水隅
□	矩形雨水隅
■	円形汚水隅
□	円形雨水隅
	取水井 (色は樹と同色である)
○	閉形
●	開形
▲	蓋てい
●	閉形 (円形)
○	開形
L U	L U型 (U型兼)
○	閉形 (矩形)
□	開形
K	共同溝
K	共同溝
☆	調査
☆	その他
☆	形状
○	円形複数 (矩形)
○	円形複数 (円形)
○	方形複数 (矩形)
○	方形複数 (円形)
○	共同溝 (矩形)
○	共同溝 (円形)
○	継手金管
○	インター接続
○	郵便場
○	市区区
○	町域・丁目域
○	処理区域
○	処理区名
○	処理場
○	処理場名
○	新設分枝 (色は管渠、人孔と同等である)
○	継ぎ分枝 (色は管渠、人孔と同等である)
○	特定集水域

3 6 4 9 - 3




縮尺 1 / 500

3 6 4 9 - 3

3648-2	3649-1	3649-2
3648-4	3649-3	3649-4
3748-2	3749-1	3749-2

[illegible]

3 6 4 9 - 4

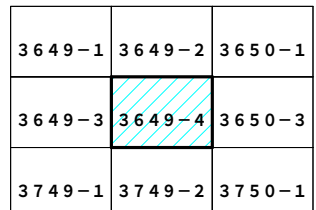

凡 例		名 称	
マンホール（人孔）	●	標準 1号マンホール（内径90cm）	
	○	標準 2号マンホール（内径120cm）	
	①	標準 3号マンホール（内径150cm）	
	②	標準 4号マンホール（内径180cm）	
	③	標準 5号マンホール（内径210×120cm）	
	④	標準 6号マンホール（内径240×120cm）	
	⑤	標準 7号マンホール（内径300×120cm）	
	⑥	竊込 0号マンホール（内径75cm）	
	⑦	竊込 1号マンホール（内径90cm）	
	⑧	竊込 2号マンホール（内径120cm）	
	⑨	竊込 3号マンホール（内径150cm）	
	⑩	竊込 4号マンホール（内径180cm）	
	㊦	竊込 方形マンホール（内径90×60cm）	
	㊧	竊込 方形マンホール	
	㊨	特殊 特 4号マンホール（内径90×60cm）	
	㊩	特殊 特 2号マンホール（内径120×120cm）	
	㊪	特殊 特 3号マンホール（内径150×120cm）	
	㊫	特殊 特 4号マンホール（内径180×120cm）	
	㊬	小型マンホール（内径30cm）	
	㊭	特殊 特殊マンホール	
	㊮	特殊 円形特殊人孔	
	㊯	特殊 矩形特殊人孔	
	㊱	特殊 特殊マンホール（使用済）	
	㊲	特殊 方形マンホール（内径120×90cm）	
	㊳	特殊 方形マンホール（内径90×60cm）	
	変化点又は結合点	㊴	接続マンホール（上流）
㊵		接続マンホール（中流）	
㊶		接続マンホール（下流）	
㊷		接続分水マンホール（上流）	
㊸		接続分水マンホール（下流）	
㊹		接続防護蓋付マンホール（上流）	
㊺		接続防護蓋付マンホール（下流）	
☆		蓋み人孔	
▶		取入口、吐口、外管取入部等	
▶		処理場、マンホールへの流入部または流出部	
▶		処理場上流部または処理場若き区分点	
△		変折点	
▽		変折点	
○		変折点（導入口含む）	
○		変折点（導入口含む）	
注）マンホール、変化点及び結合点の名称は管渠と同じである。			
管	→	合流幹線	
	→	汚水幹線	
	→	雨水幹線	
	→	雨水幹線（L・U型）	
	→	雨水主管（幹線）	
	→	合流幹線	
	→	合流幹線（市町村）	
	→	汚水幹線	
	→	汚水幹線（市町村）	
	→	雨水幹線	
渠	→	雨水排水（幹線）	
	→	処理場又はポンプ房からの放流渠	
	→	合流汚水排水線	
	→	合流汚水排水線	
	→	合流汚水排水線	
	→	合流汚水排水線（市町村）	
	→	汚水主管排水線（市町村）	
	→	雨水主管排水線（市町村）	
	→	雨水主管排水線	
	→	雨水主管排水線（市町村）	
樹及び取付管	→	雨水排水（中水道）	
	→	光ファイバーケーブル通線管	
	→	不明、その他	
	→	取付管（色は黒と青色である）	
	→	取付管（色は黒と青色である）	
	→	取付管（色は黒と青色である）	
	→	取付管（色は黒と青色である）	
	→	取付管（色は黒と青色である）	
	→	取付管（色は黒と青色である）	
	→	取付管（色は黒と青色である）	
管渠断面	●	円形	
	▲	矩形	
	▲	高くて	
	●	青割り（円形）	
	●	緑型	
	○	L・U型（L・U型）	
	○	青割り（矩形）	
	○	複断面	
	○	共同溝	
	○	新管	
行政境	☆	市界	
	☆	町界	
	☆	区界	
	☆	市界	
	☆	町界	
	☆	区界	
	☆	市界	
	☆	町界	
	☆	区界	
	☆	市界	
その他	→	雨水排水（色は黒、黒と青色と白色である）	
	→	雨水排水（色は黒、黒と青色と白色である）	
	→	雨水排水（色は黒、黒と青色と白色である）	
	→	雨水排水（色は黒、黒と青色と白色である）	


図面出力年月日 令和5年8月

縮尺 1/500

3 6 4 9 - 4

府中市公共下水道台帳図


3 6 5 0 - 1

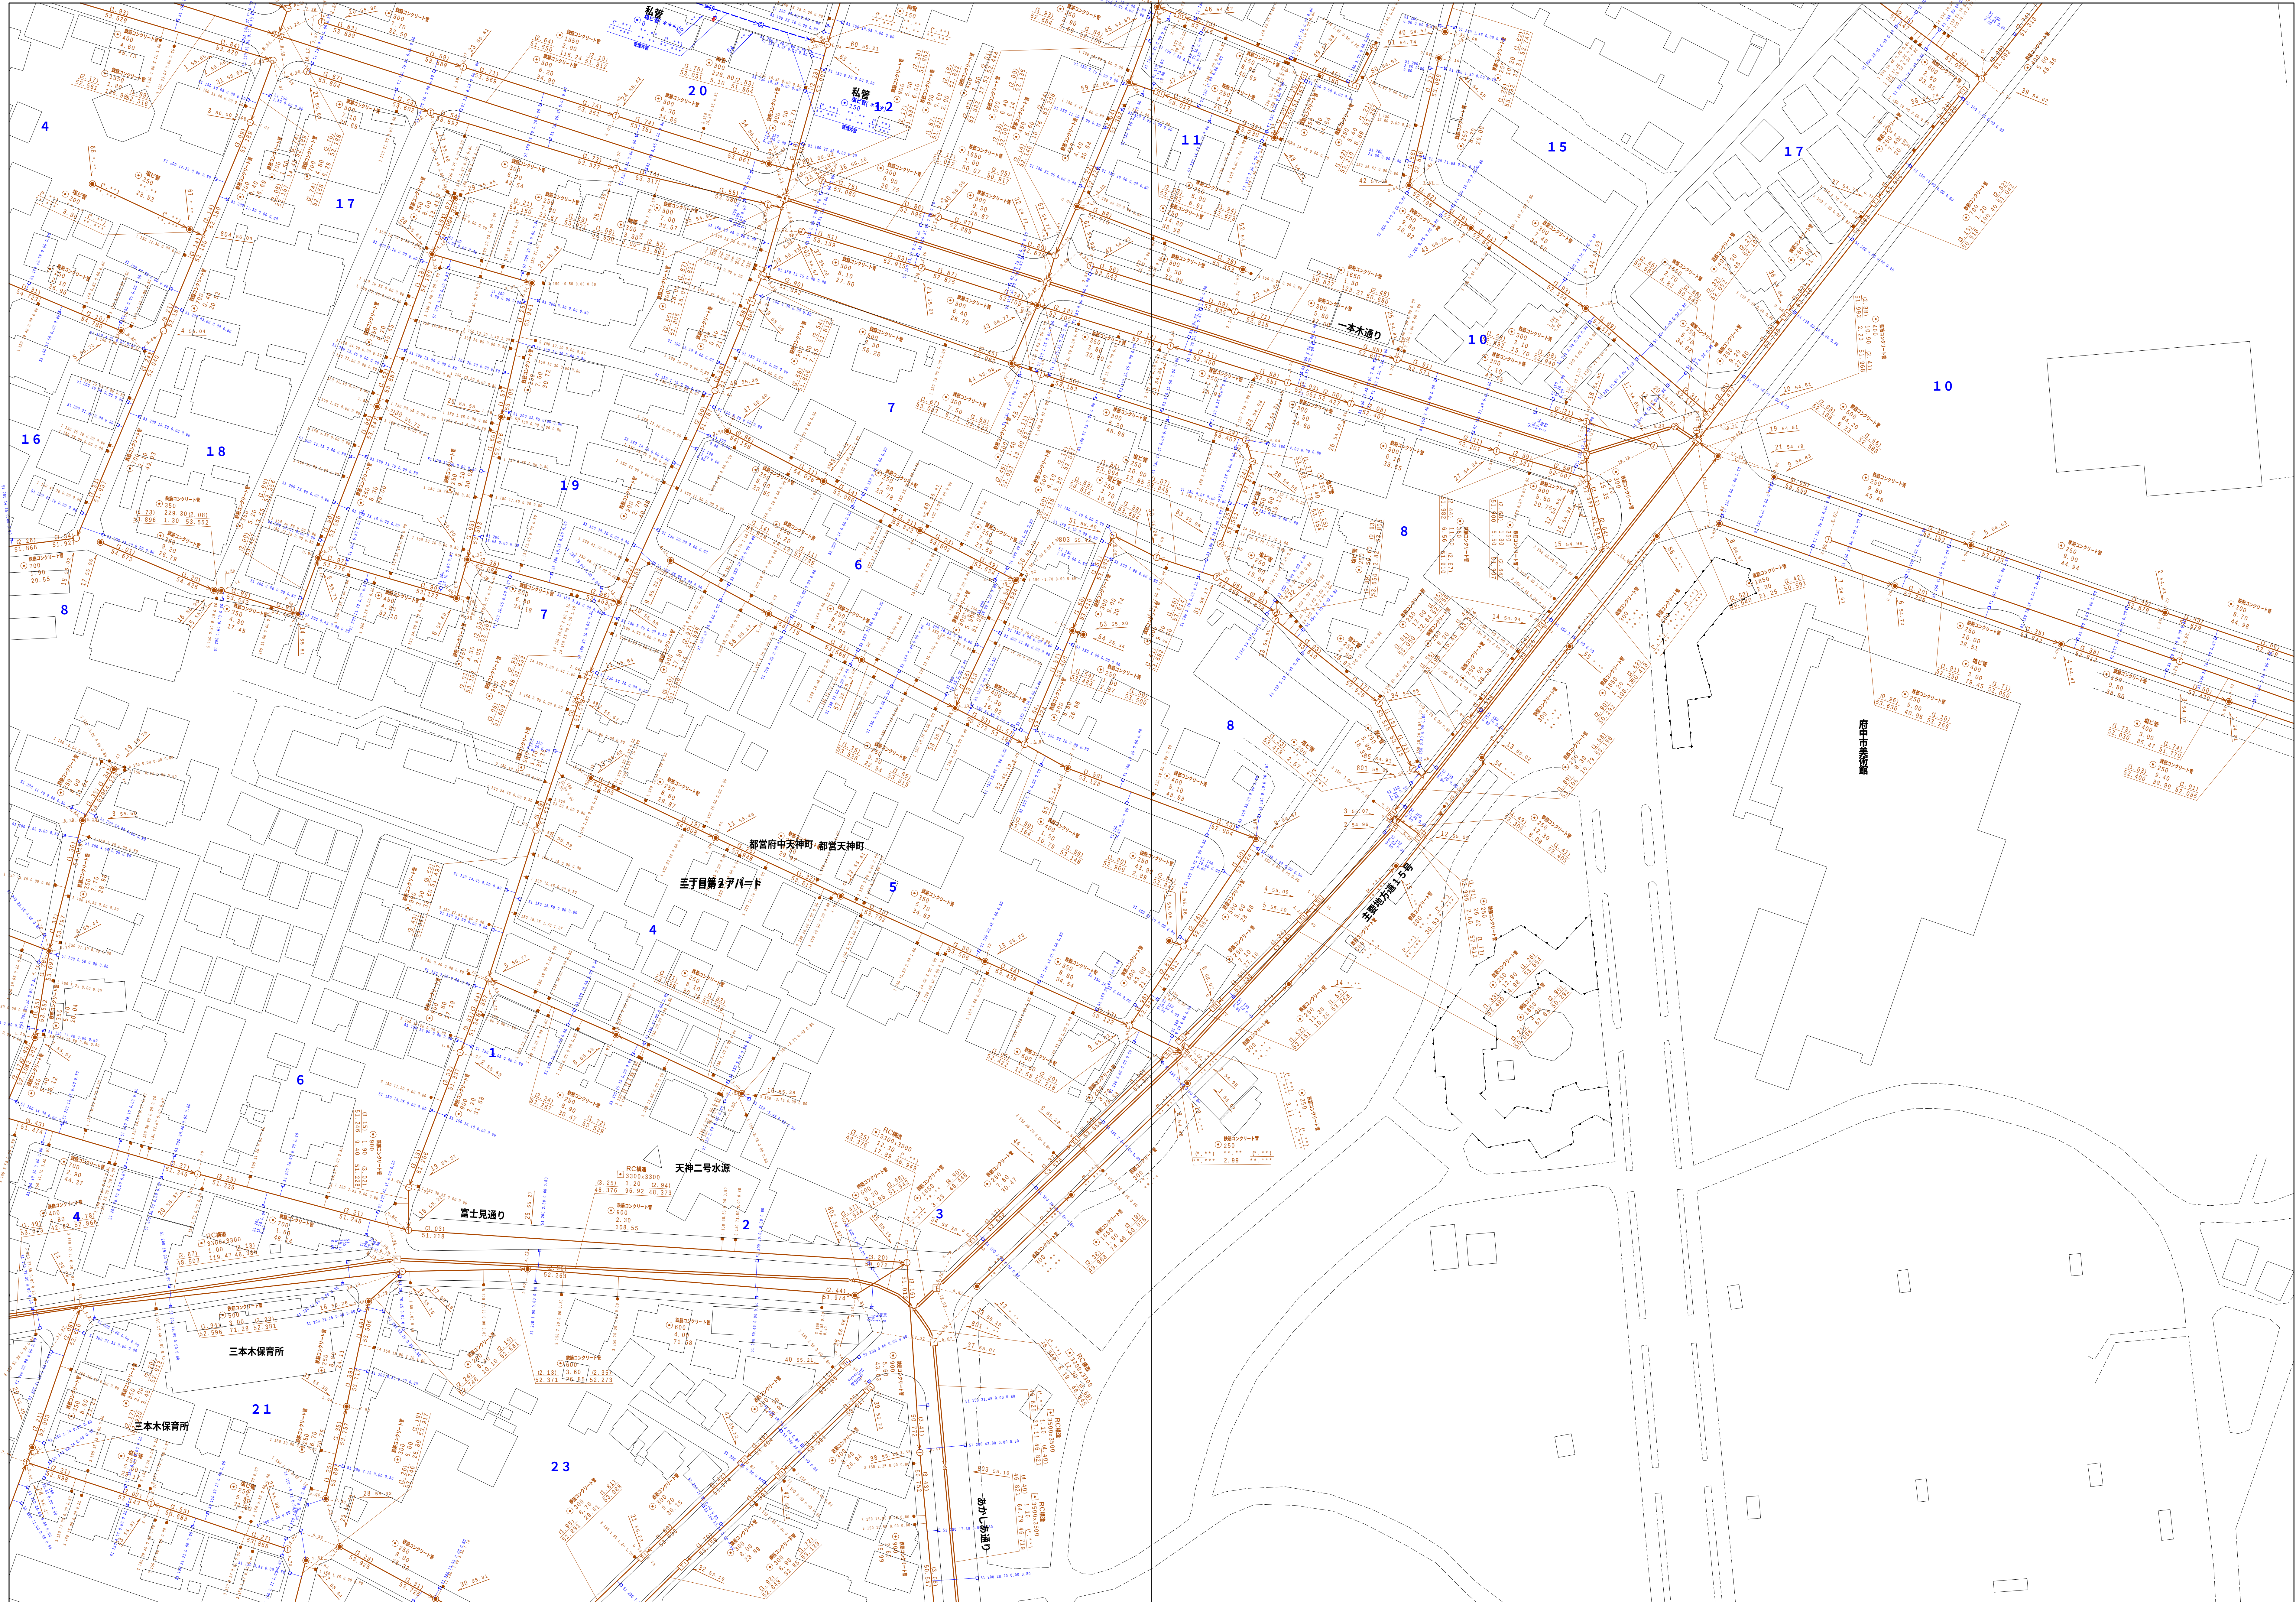[illegible]

図面出力年月日 令和5年8月


縮尺 1 / 500

3 6 5 0 - 1

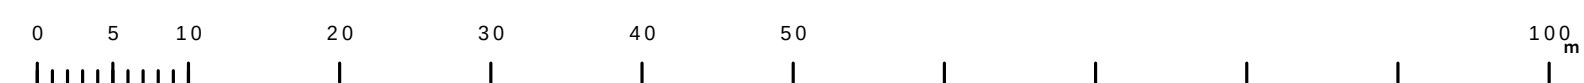

府中市公共下水道台帳図


3 6 5 0-3

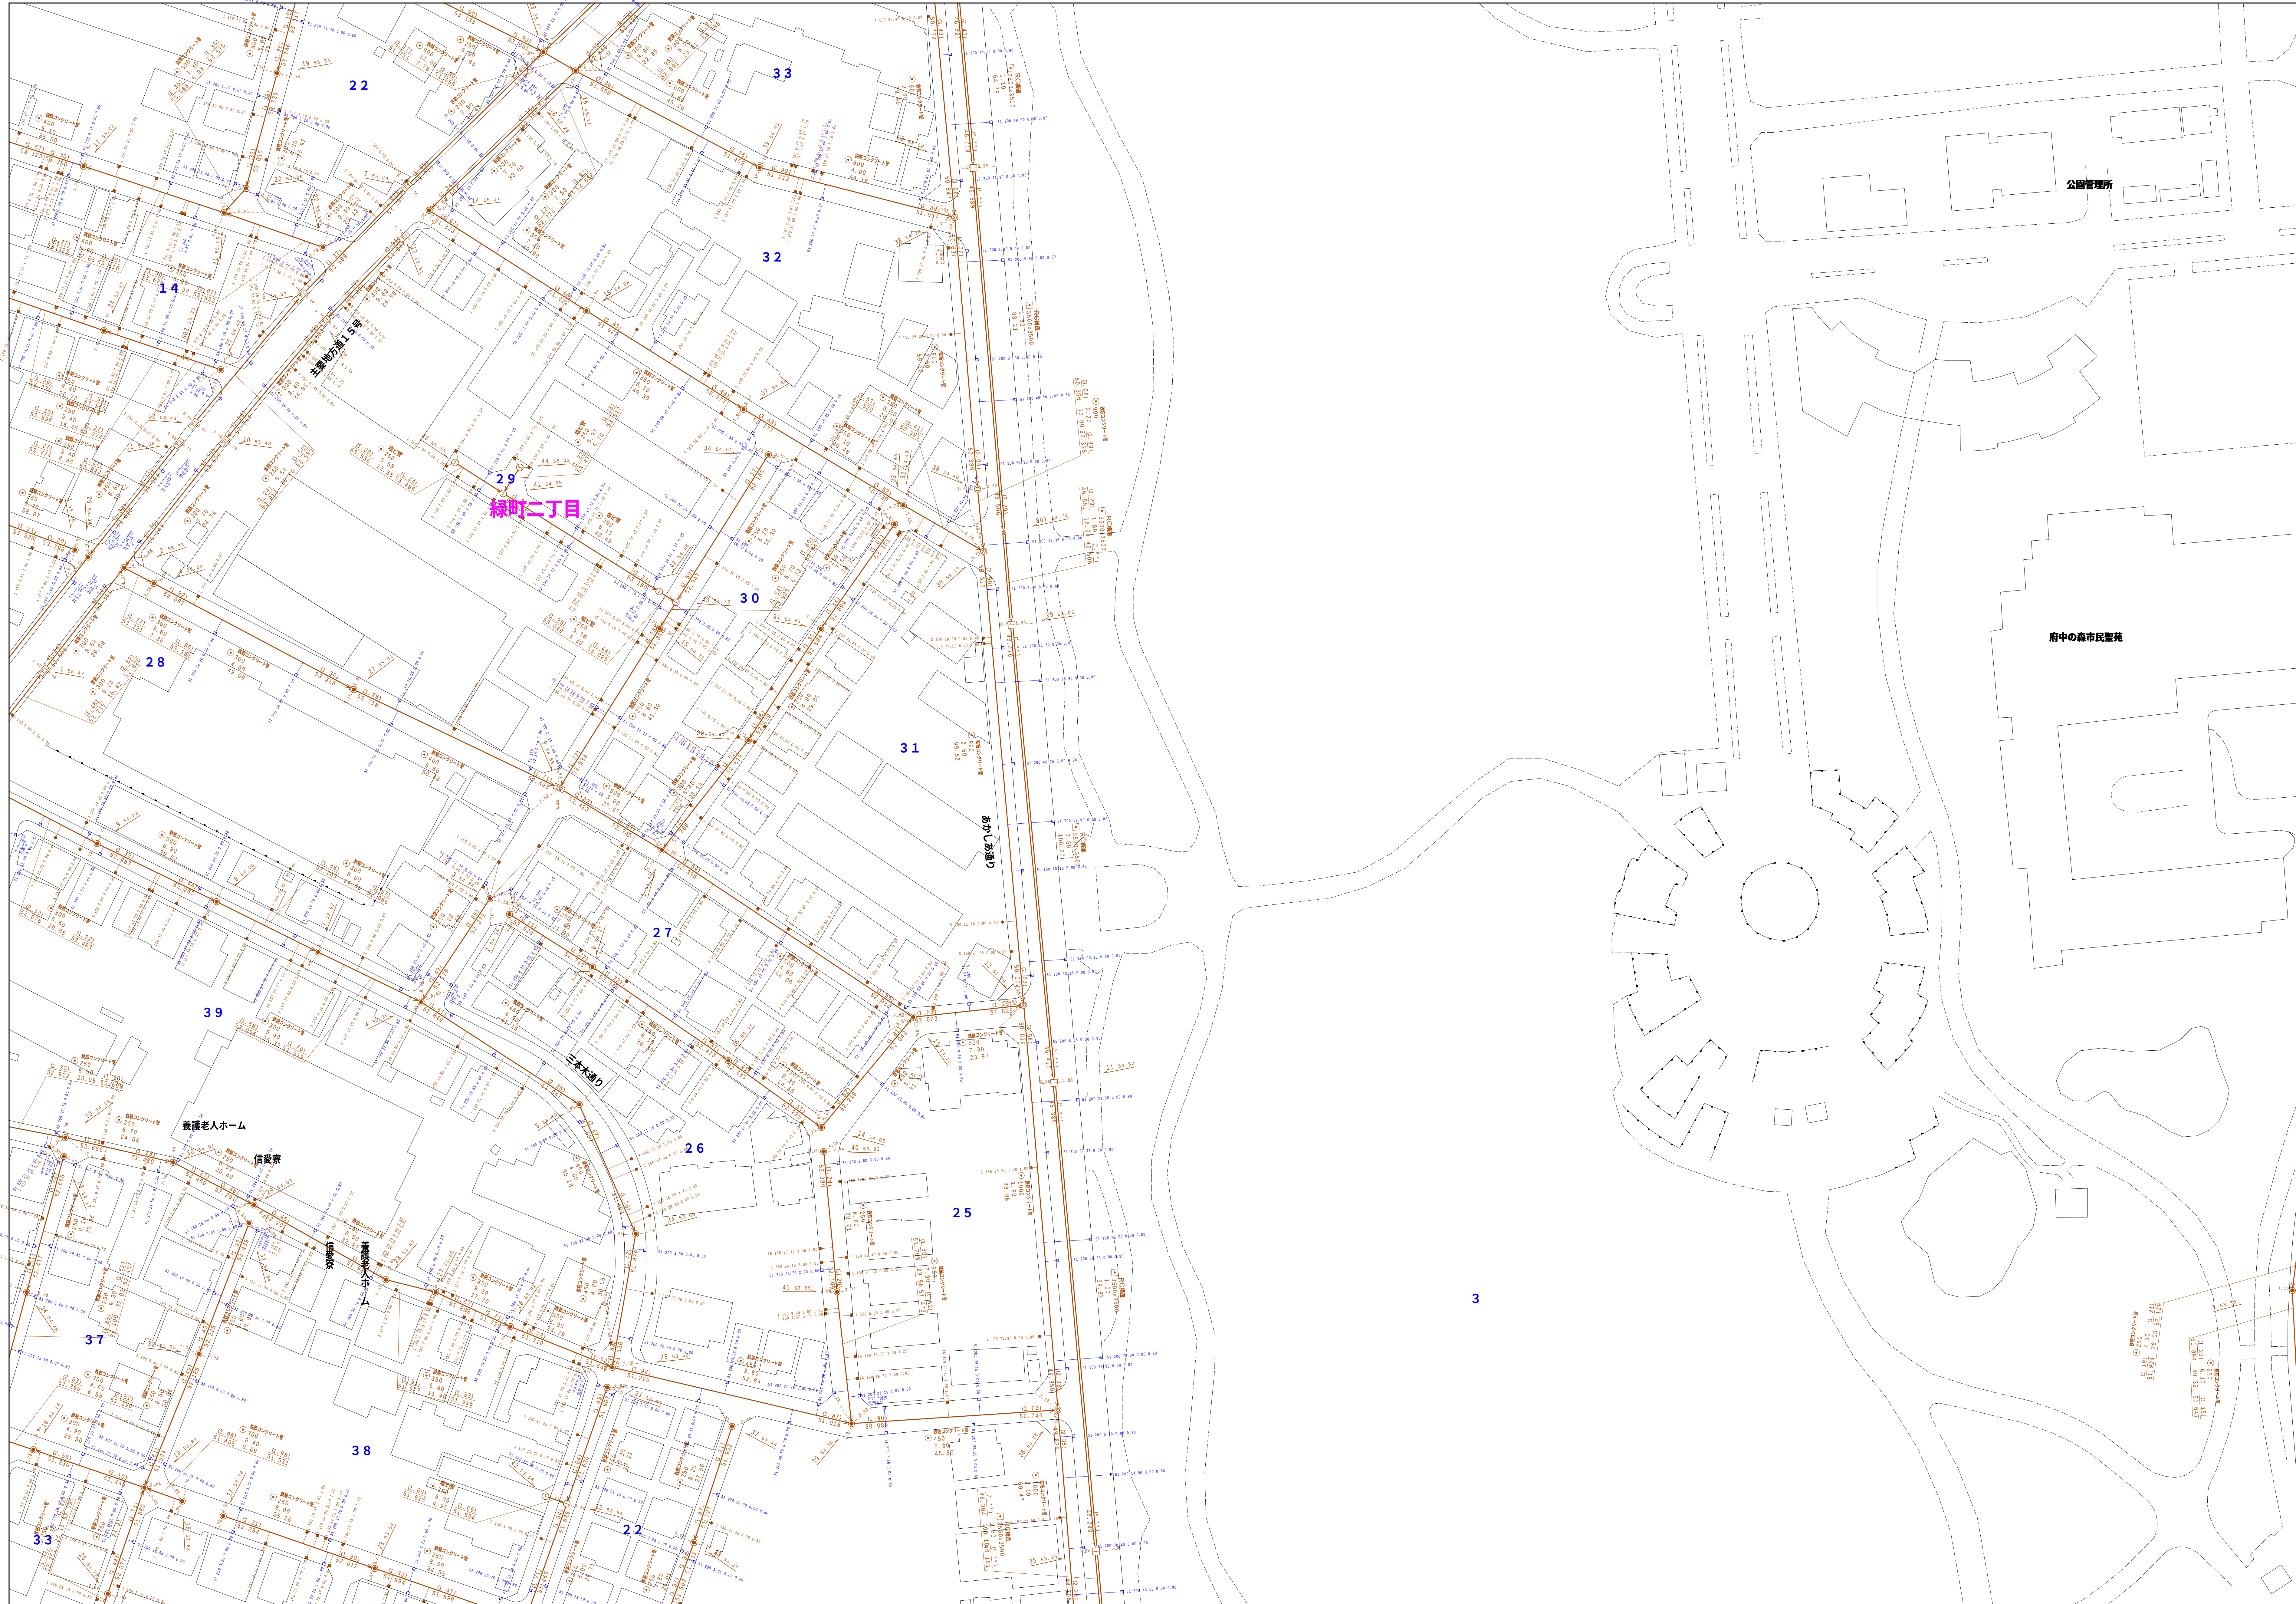


図面出力年月日 令和5年8月

縮尺 1 / 500


3 6 5 0 - 3

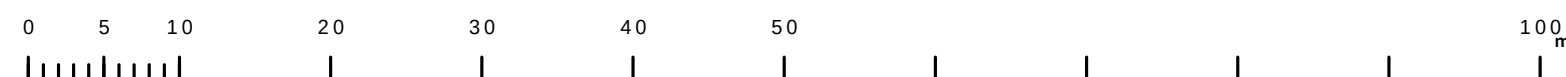[illegible]

3648-4	3649-3	3649-4
3748-2	3749-1	3749-2
3748-4	3749-3	3749-4

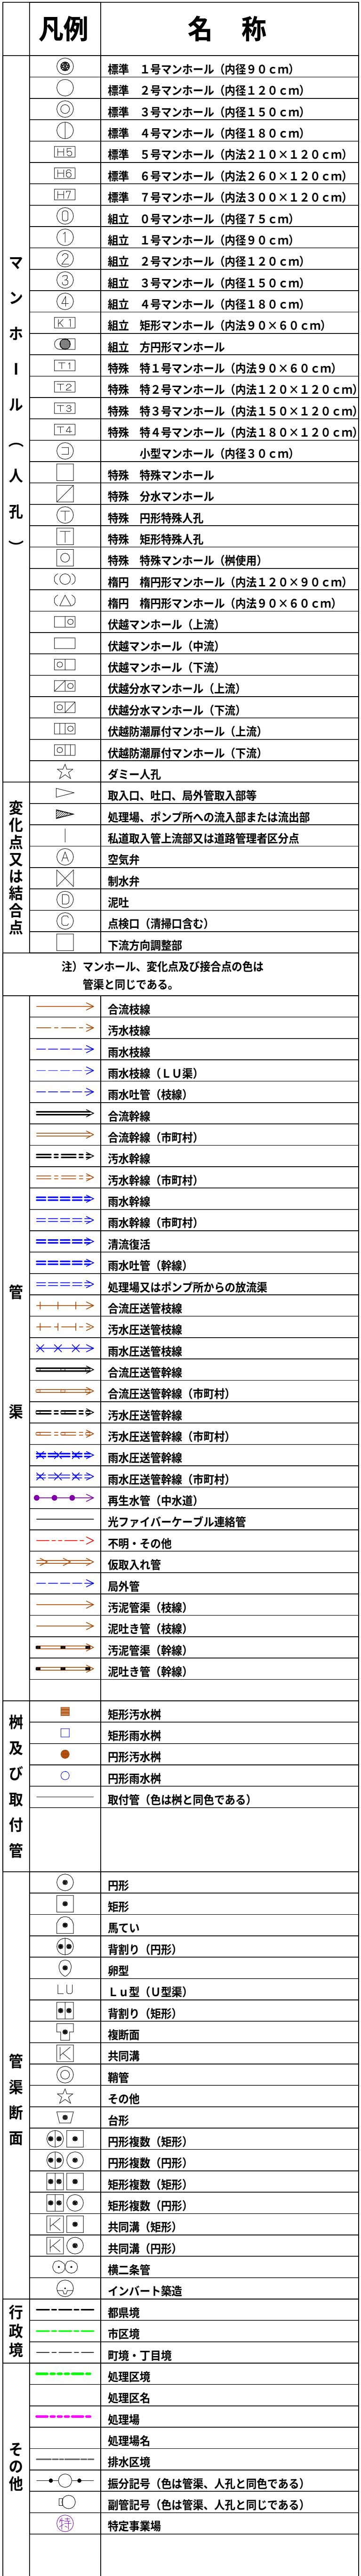


3 7 4 9 - 1

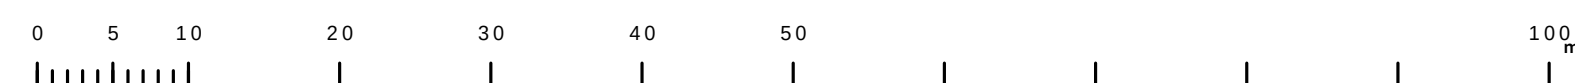

3649-3	3649-4	3650-3
3749-1	3749-2	3750-1
3749-3	3749-4	3750-3

府中第二小学校

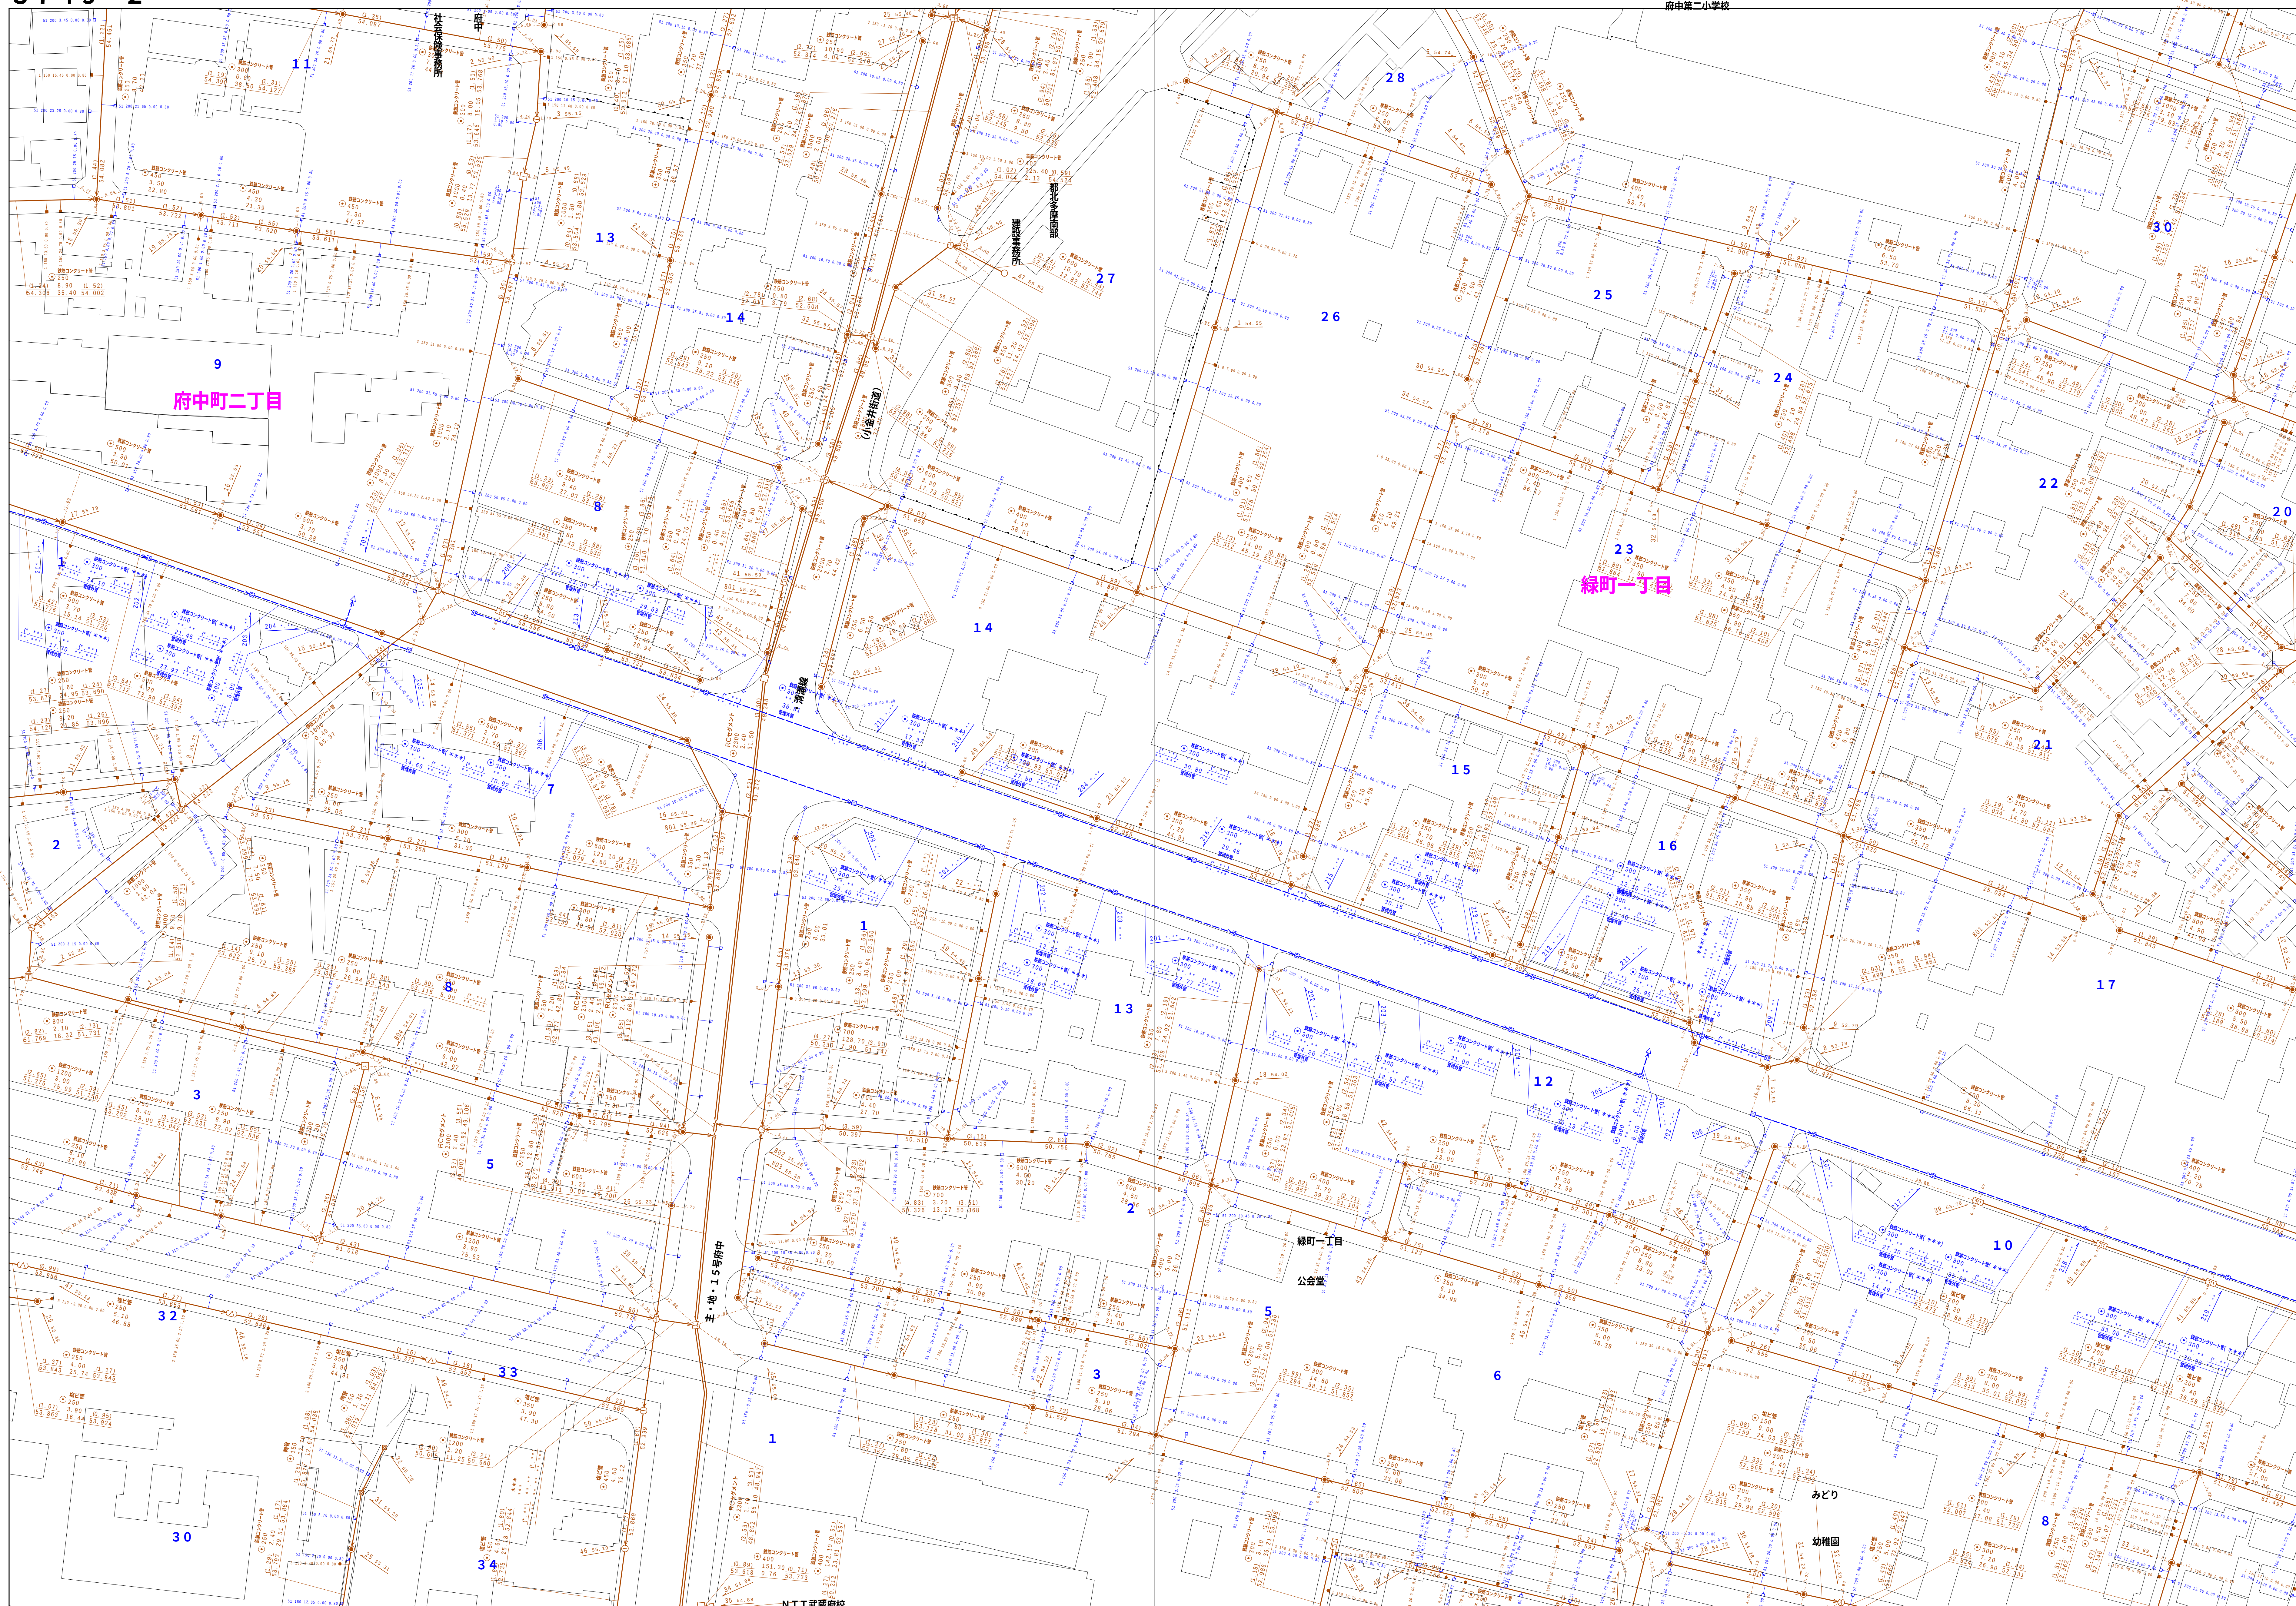

凡 例		名 称		
マン ホ ー ル (人 孔)	●	標準 1号マンホール (内径90cm)		
	○	標準 2号マンホール (内径120cm)		
	◎	標準 3号マンホール (内径150cm)		
	①	標準 4号マンホール (内径180cm)		
	②	標準 5号マンホール (内径210×120cm)		
	③	標準 6号マンホール (内径260×120cm)		
	④	標準 7号マンホール (内径300×120cm)		
	⑤	標準 8号マンホール (内径75cm)		
	①	竪立 1号マンホール (内径90cm)		
	②	竪立 2号マンホール (内径120cm)		
	③	竪立 3号マンホール (内径150cm)		
	④	竪立 4号マンホール (内径180cm)		
	⑤	竪立 竪形マンホール (内径90×60cm)		
	⑥	竪立 方形マンホール		
	⑦	特殊 特1号マンホール (内径90×60cm)		
	⑧	特殊 特2号マンホール (内径120×120cm)		
	⑨	特殊 特3号マンホール (内径150×120cm)		
	⑩	特殊 特4号マンホール (内径180×120cm)		
	⑪	小型マンホール (内径30cm)		
	変 化 点 又 は 継 合 点	■	特殊 特殊マンホール	
□		特殊 分水管マンホール		
▽		特殊 円形特殊人孔		
□		特殊 矩形特殊人孔		
○		特殊 特殊マンホール (使用例)		
△		南河 南河門形マンホール (内径120×90cm)		
△		南河 南河門形マンホール (内径90×60cm)		
⑧		竪形マンホール (中流)		
⑨		竪形マンホール (下流)		
⑩		竪形分水管マンホール (上流)		
⑪		竪形分水管マンホール (下流)		
⑫		竪形分水管マンホール (下流)		
⑬		竪形防漏扉付マンホール (上流)		
⑭		竪形防漏扉付マンホール (下流)		
☆		ミニ人孔		
□		取入口、出口、最外取入部等		
■		処理場、ポンプ所への流入部または流出部		
■		粗選入取入上部又は道路管理区分点		
管		—	防弁	
		—	逆水	
	—	点検口 (清掃口含む)		
	—	下方両側開閉		
	①	マンホール、変化点及び継合点の色は 管壁と同じである。		
	渠	—	合流特殊	
		—	汚水特殊	
		—	雨水特殊	
		—	雨水特殊 (L・U型)	
		—	雨水合流 (特殊)	
		—	合流特殊 (市町村)	
		—	汚水特殊	
		—	汚水特殊 (市町村)	
		—	雨水特殊	
		—	雨水特殊 (市町村)	
		—	清流復活	
		—	雨水合流 (特殊)	
		—	雨水合流はポンプ所からの放流渠	
		—	合流伝送管特殊	
		—	汚水伝送管特殊	
—		雨水伝送管特殊		
—		合流伝送管特殊		
—		合流伝送管特殊 (市町村)		
—		汚水伝送管特殊		
—		汚水伝送管特殊 (市町村)		
—	雨水伝送管特殊 (市町村)			
—	再生水渠 (中水道)			
—	光ファイバケーブル保護管			
—	不明・その他			
—	仮取入れ管			
—	最外管			
—	汚泥管 (特殊)			
—	汲排水 (特殊)			
—	汚泥管 (管線)			
—	汲排水 (管線)			
樹 及 び 取 付 管	■	矩形汚水側		
	□	矩形汚水側		
	□	円形汚水側		
	○	円形汚水側		
管 束 断 面	■	取付管 (色は樹と同等である)		
	●	円形		
	■	矩形		
	■	馬てい		
	●	背割り (円形)		
	●	卵型		
	■	しU型 (U型渠)		
	■	背割り (矩形)		
	■	複断面		
	■	共同溝		
	■	側管		
	■	その他		
	■	方形		
	●	円形溝渠 (矩形)		
	●	円形溝渠 (円形)		
	●	矩形溝渠 (矩形)		
	●	矩形溝渠 (円形)		
	■	共同溝 (矩形)		
	■	共同溝 (円形)		
	○	横二象管		
○	インバート製造			
行 政 境	—	郡県境		
	—	市区境		
	—	町界・丁目界		
	—	処理区域境		
そ の 他	—	処理区域名		
	—	処理場		
	—	排水区域		
	—	排水区域名 (色は管渠、人孔と同等である)		
特 定 事 業	—	前記区域 (色は管渠、人孔と同じである)		
	—	特定事業場		

図面出力年月日 令和5年8月

縮尺 1 / 500

$$3749 - 2$$

この地図は、東京都知事の承認を受けて、東京縮尺 2,500 分の 1 地形図を利用して作成したものである。(承認番号) 4 都市基交審第 15 号 無断複写を禁ずる

