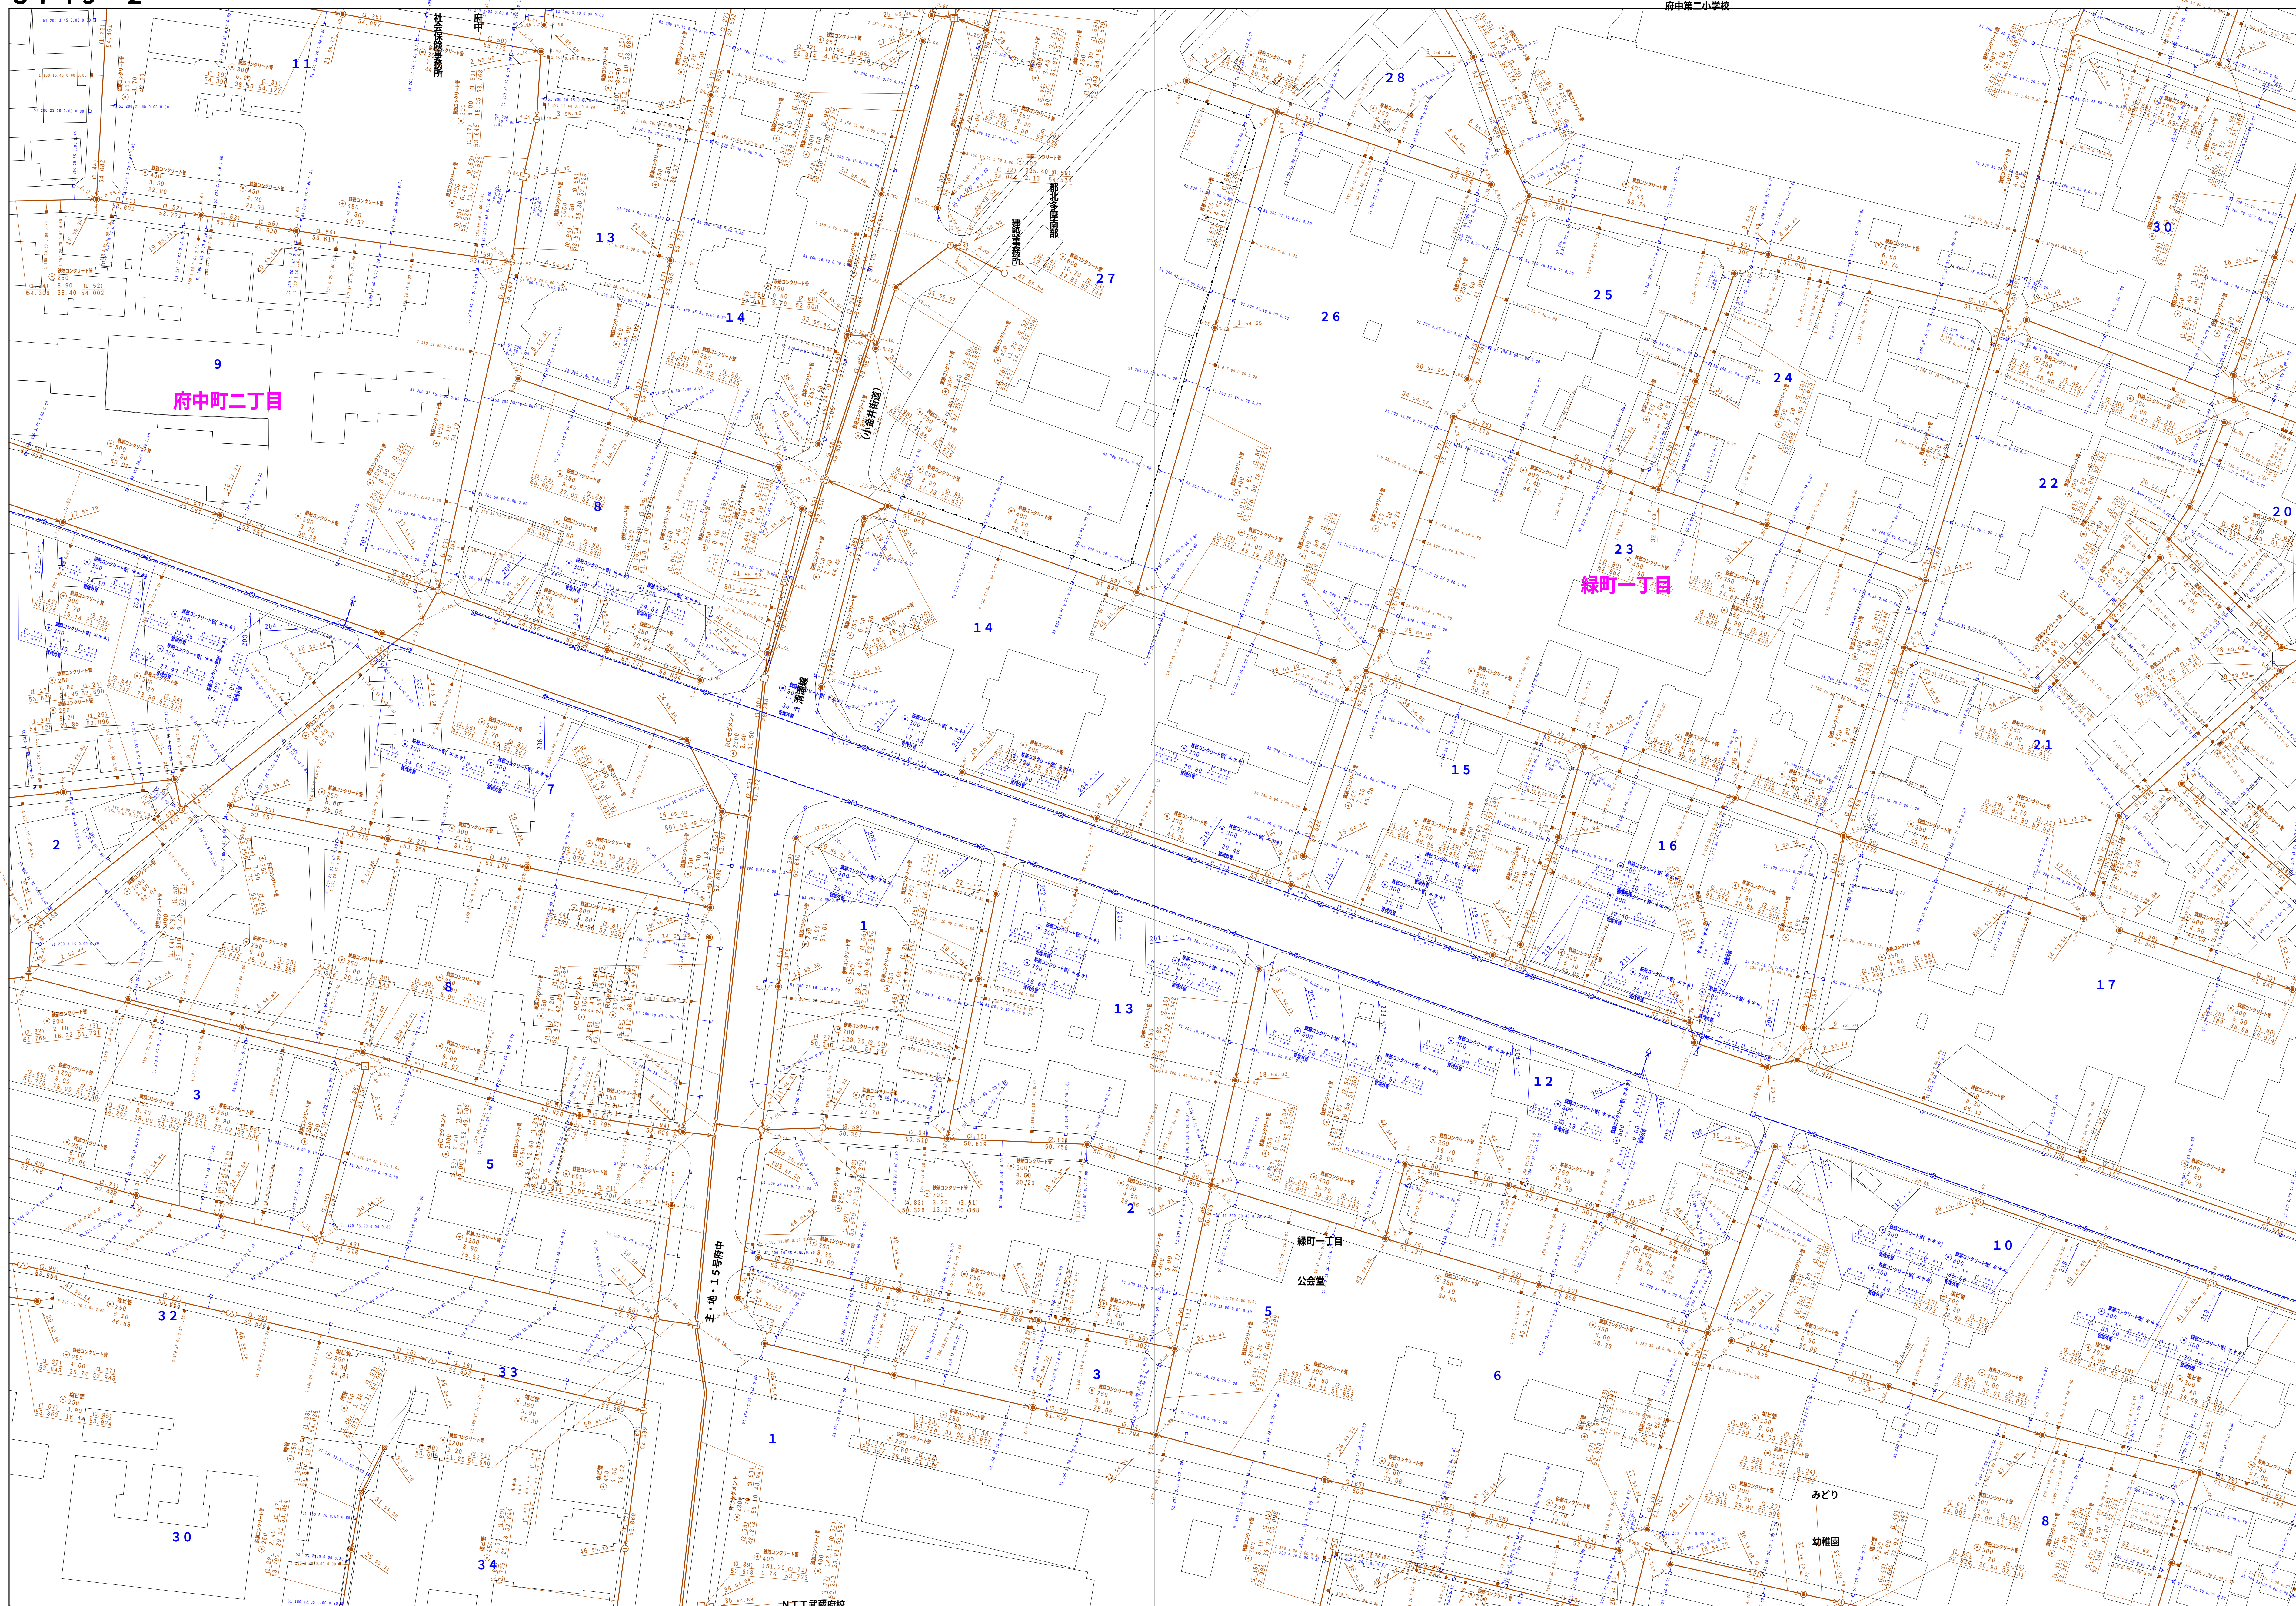


3649-3	3649-4	3650-3
3749-1	3749-2	3750-1
3749-3	3749-4	3750-3

府中第二小学校


[illegible]


図面出力年月日 令和5年8月

縮尺 1/500

$$3749 - 2$$

この地図は、東京都知事の承認を受けて、東京縮尺 2,500 分の 1 地形図を利用して作成したものである。(承認番号) 4 都市基交審第 15 号 無断複写を禁ずる

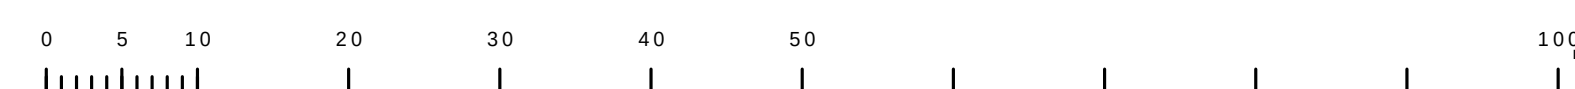

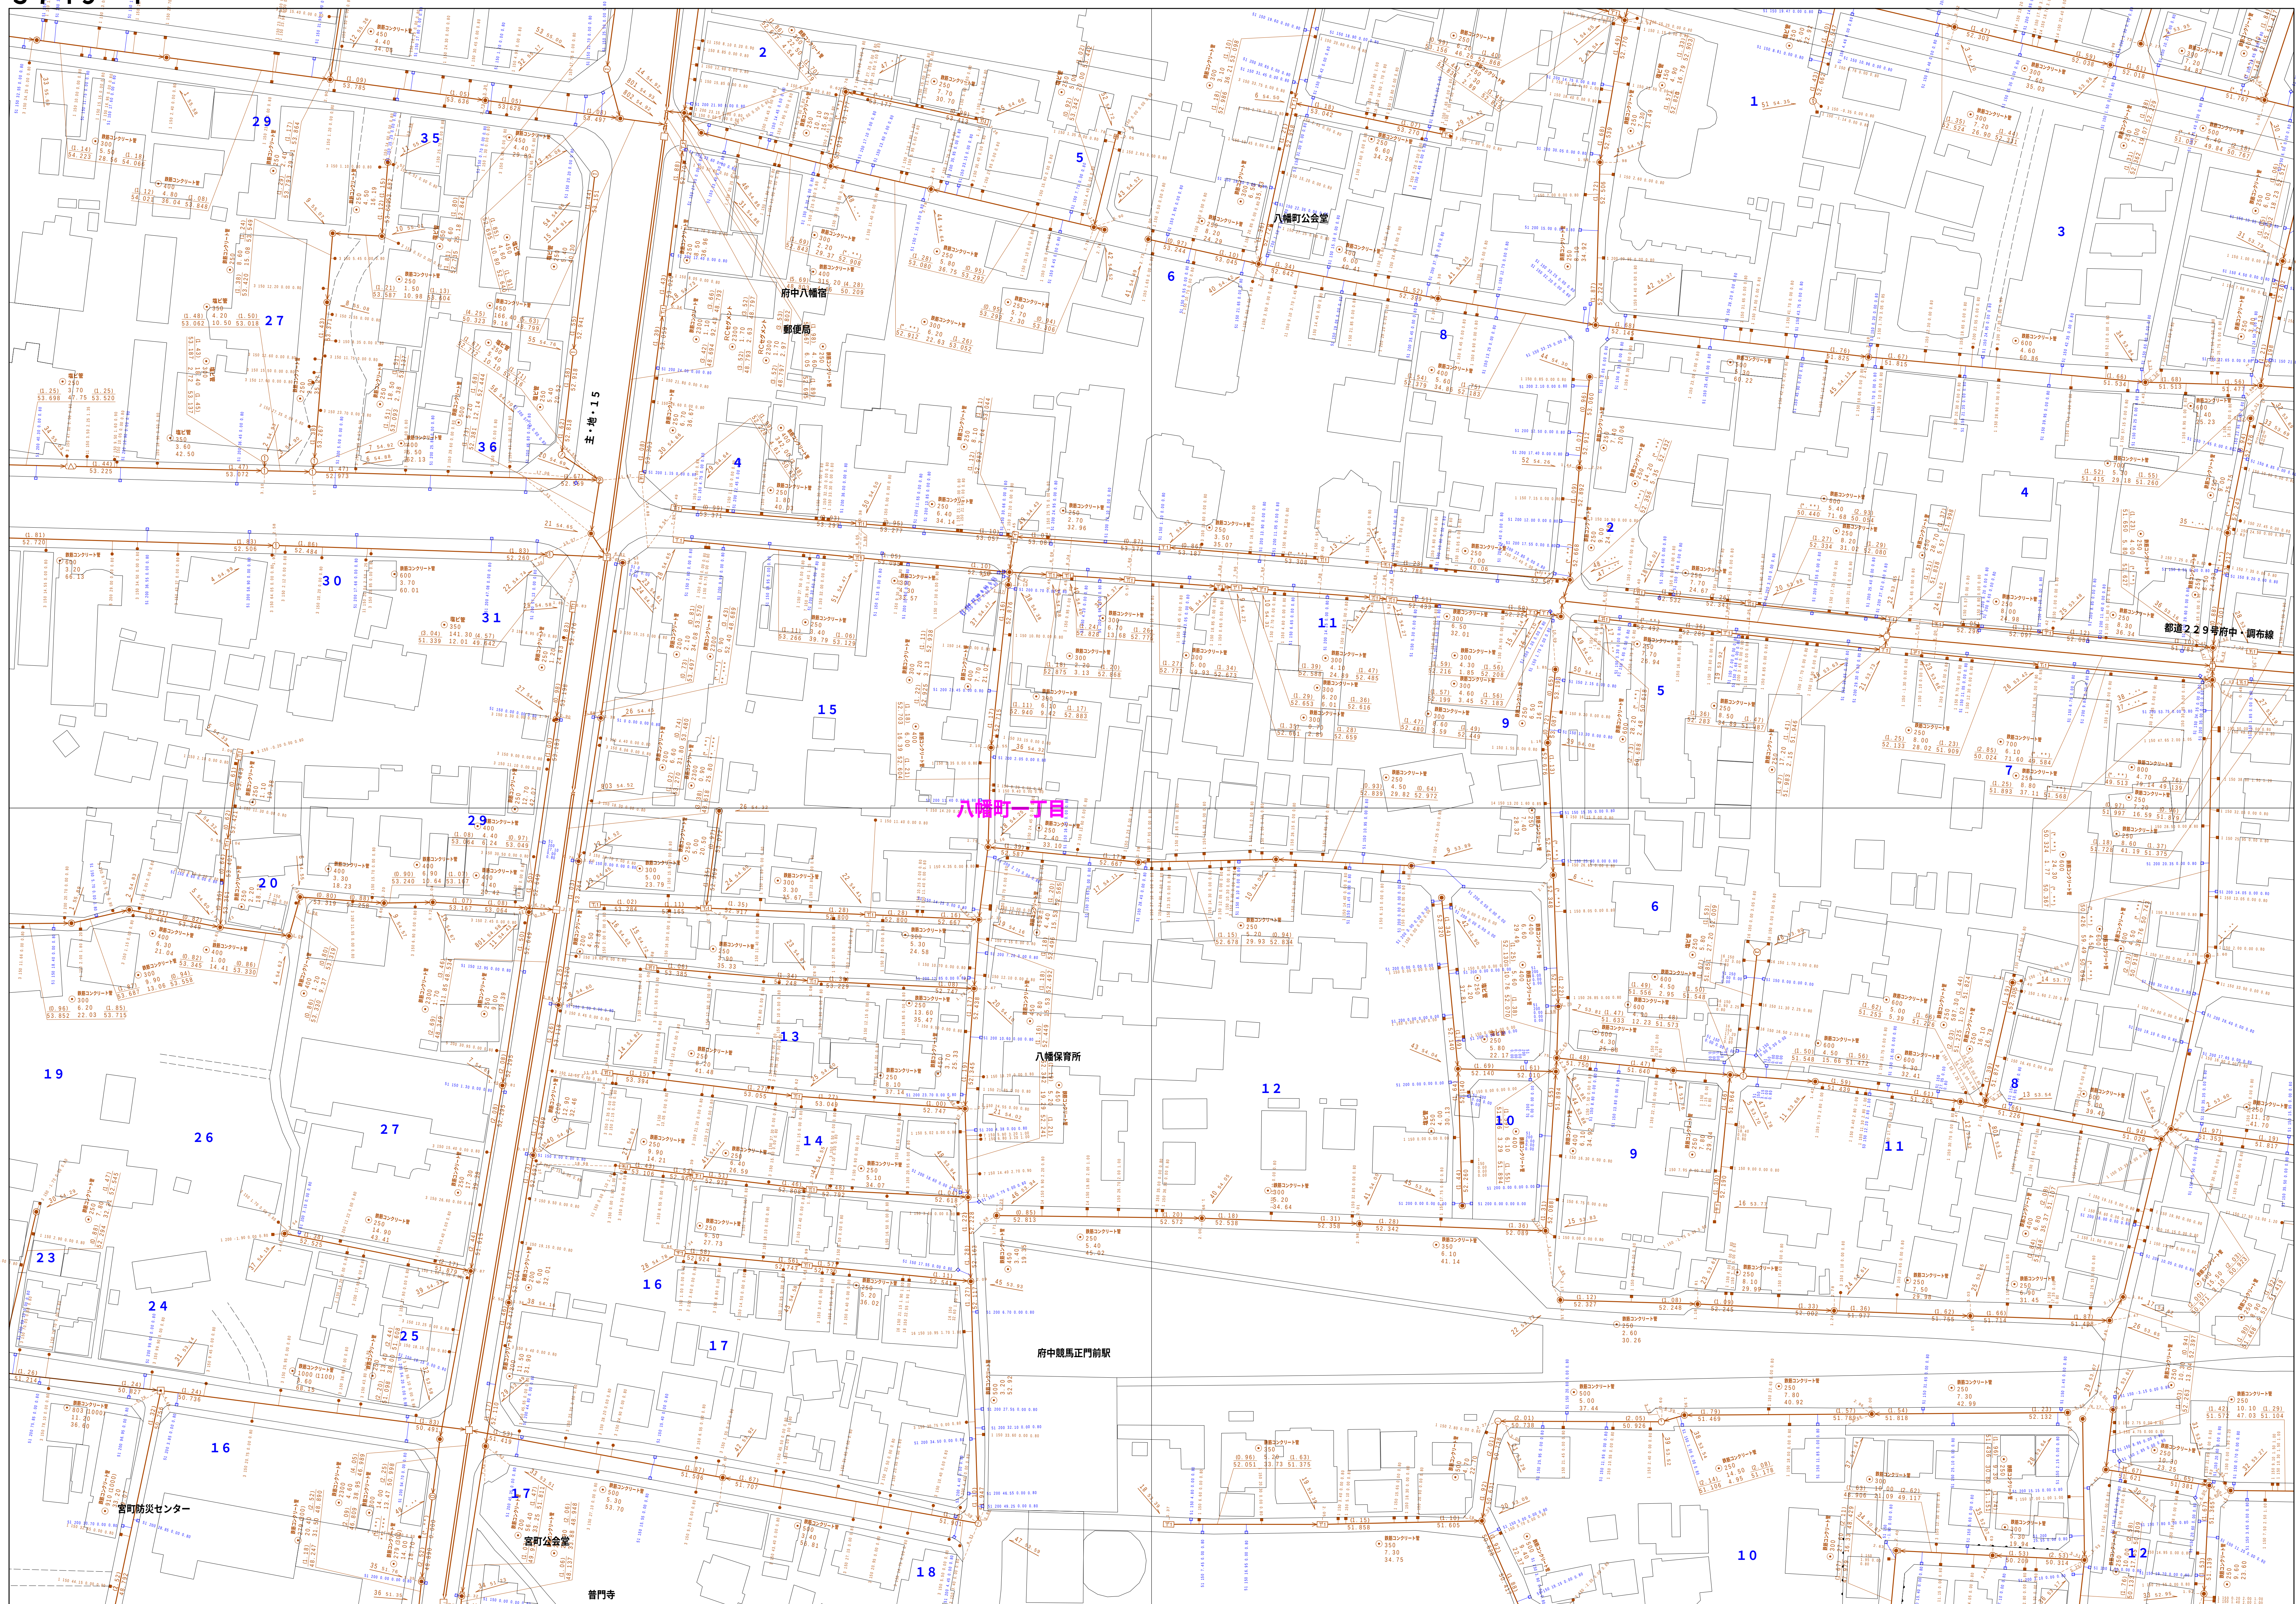
$$\begin{array}{r} 3749 \\ - 4 \end{array}$$


図面出力年月日 令和5年8月


縮尺 1 / 500

$$3749 - 4$$

凡 例		名 称	
マン ホ ール （人 孔）	●	標準 1号マンホール（内径90cm）	
	○	標準 2号マンホール（内径120cm）	
	①	標準 3号マンホール（内径150cm）	
	②	標準 4号マンホール（内径180cm）	
	[H]	標準 5号マンホール（内径210×120cm）	
	[H]	標準 6号マンホール（内径240×120cm）	
	[H]	標準 7号マンホール（内径260×120cm）	
	⑦	植立 0号マンホール（内径75cm）	
	⑧	植立 1号マンホール（内径90cm）	
	⑨	植立 2号マンホール（内径120cm）	
	⑩	植立 3号マンホール（内径150cm）	
	⑪	植立 4号マンホール（内径180cm）	
	[C]	植立 マンホール（内径90×60cm）	
	[C]	植立 方形マンホール	
	[T]	特殊 特1号マンホール（内径90×60cm）	
	[T]	特殊 特2号マンホール（内径120×120cm）	
	[T]	特殊 特3号マンホール（内径150×120cm）	
	[T]	特殊 特4号マンホール（内径180×120cm）	
	[T]	特殊 特5号マンホール（内径300cm）	
	[T]	特殊 特分マンホール（敷使用）	
	[T]	特殊 円形特種人孔	
	[T]	特殊 矩形特種人孔	
	[T]	特殊 特殊マンホール（敷使用）	
	変 化 点 又 は 結 合 点	(O)	横門 樹形マンホール（内径120×90cm）
		(△)	横門 樹形マンホール（内径150×60cm）
		[A]	植樹 マンホール（上流）
[B]		伏線 マンホール（中流）	
[B]		伏線 マンホール（下流）	
[Z]		伏線分叉マンホール（上流）	
[Z]		伏線分叉マンホール（下流）	
[Z]		樹形漏れ付マンホール（上流）	
[Z]		樹形漏れ付マンホール（下流）	
☆		ダミー人孔	
→		取入口、出口、最外管接入部等	
→		敷埋通、マンホールへの流入部または流出部	
→		敷埋入管上流部又は流路管理者区分点	
→		気流管	
→		雨水幹線	
管		→	雨水幹線（L/U渠）
	→	雨水支管（幹線）	
	→	全通幹線	
	→	全通幹線（市町村）	
	→	雨水幹線	
	→	雨水幹線（市町村）	
	→	雨水幹線	
	→	雨水幹線（市町村）	
	→	清流復活	
	→	雨水吐管（幹線）	
	→	清流復活又はポンプ所からの放流水	
	→	雨水正逆管検線	
	→	雨水正逆管検線	
	→	雨水正逆管検線	
	渠	→	合流正逆管検線
		→	合流正逆管検線（市町村）
→		汚水正逆管検線	
→		汚水正逆管検線（市町村）	
→		雨水正逆管検線	
→		雨水正逆管検線（市町村）	
→		再生水管（中水道）	
→		光ファイバーケーブル連絡管	
→		その他	
→		敷入れ管	
樹 及 び 取 付 管	→	敷外管	
	→	汚水管（幹線）	
	→	雨水支管（幹線）	
	→	雨水支管（幹線）	
	→	雨水支管（幹線）	
管 渠 断 面	■	矩形汚水側	
	□	矩形雨水側	
	●	円形汚水側	
	○	円形雨水側	
	→	取付管（色は樹と同意である）	
	◎	円形	
	▲	矩形	
	◆	蓋型	
	◆	覆形（円形）	
	L/U	L字型（U字型）	
行 政 境 域	▽	背割り（矩形）	
	K	断面面	
	K	共同溝	
	☆	側溝	
	☆	その他	
	◎	円形	
	◎	円形複数（矩形）	
	◎	円形複数（円形）	
	◎	矩形複数（矩形）	
	◎	矩形複数（円形）	
そ の 他	◎	矩形複数（矩形）	
	◎	矩形複数（円形）	
	◎	矩形複数（円形）	
	◎	矩形複数（円形）	
	◎	矩形複数（円形）	
管 渠 断 面	◎	断面面	
	◎	共同溝	
	☆	側溝	
	☆	その他	
	◎	断面面	
そ の 他	◎	断面面	
	◎	断面面	
	◎	断面面	
	◎	断面面	
	◎	断面面	

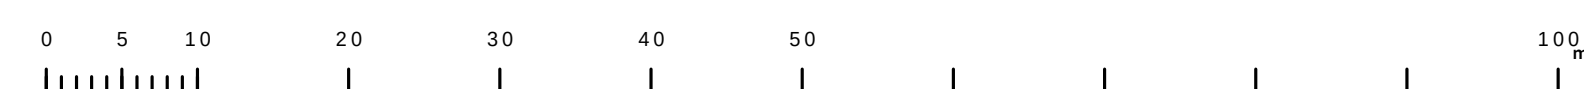

3 7 5 0 - 3

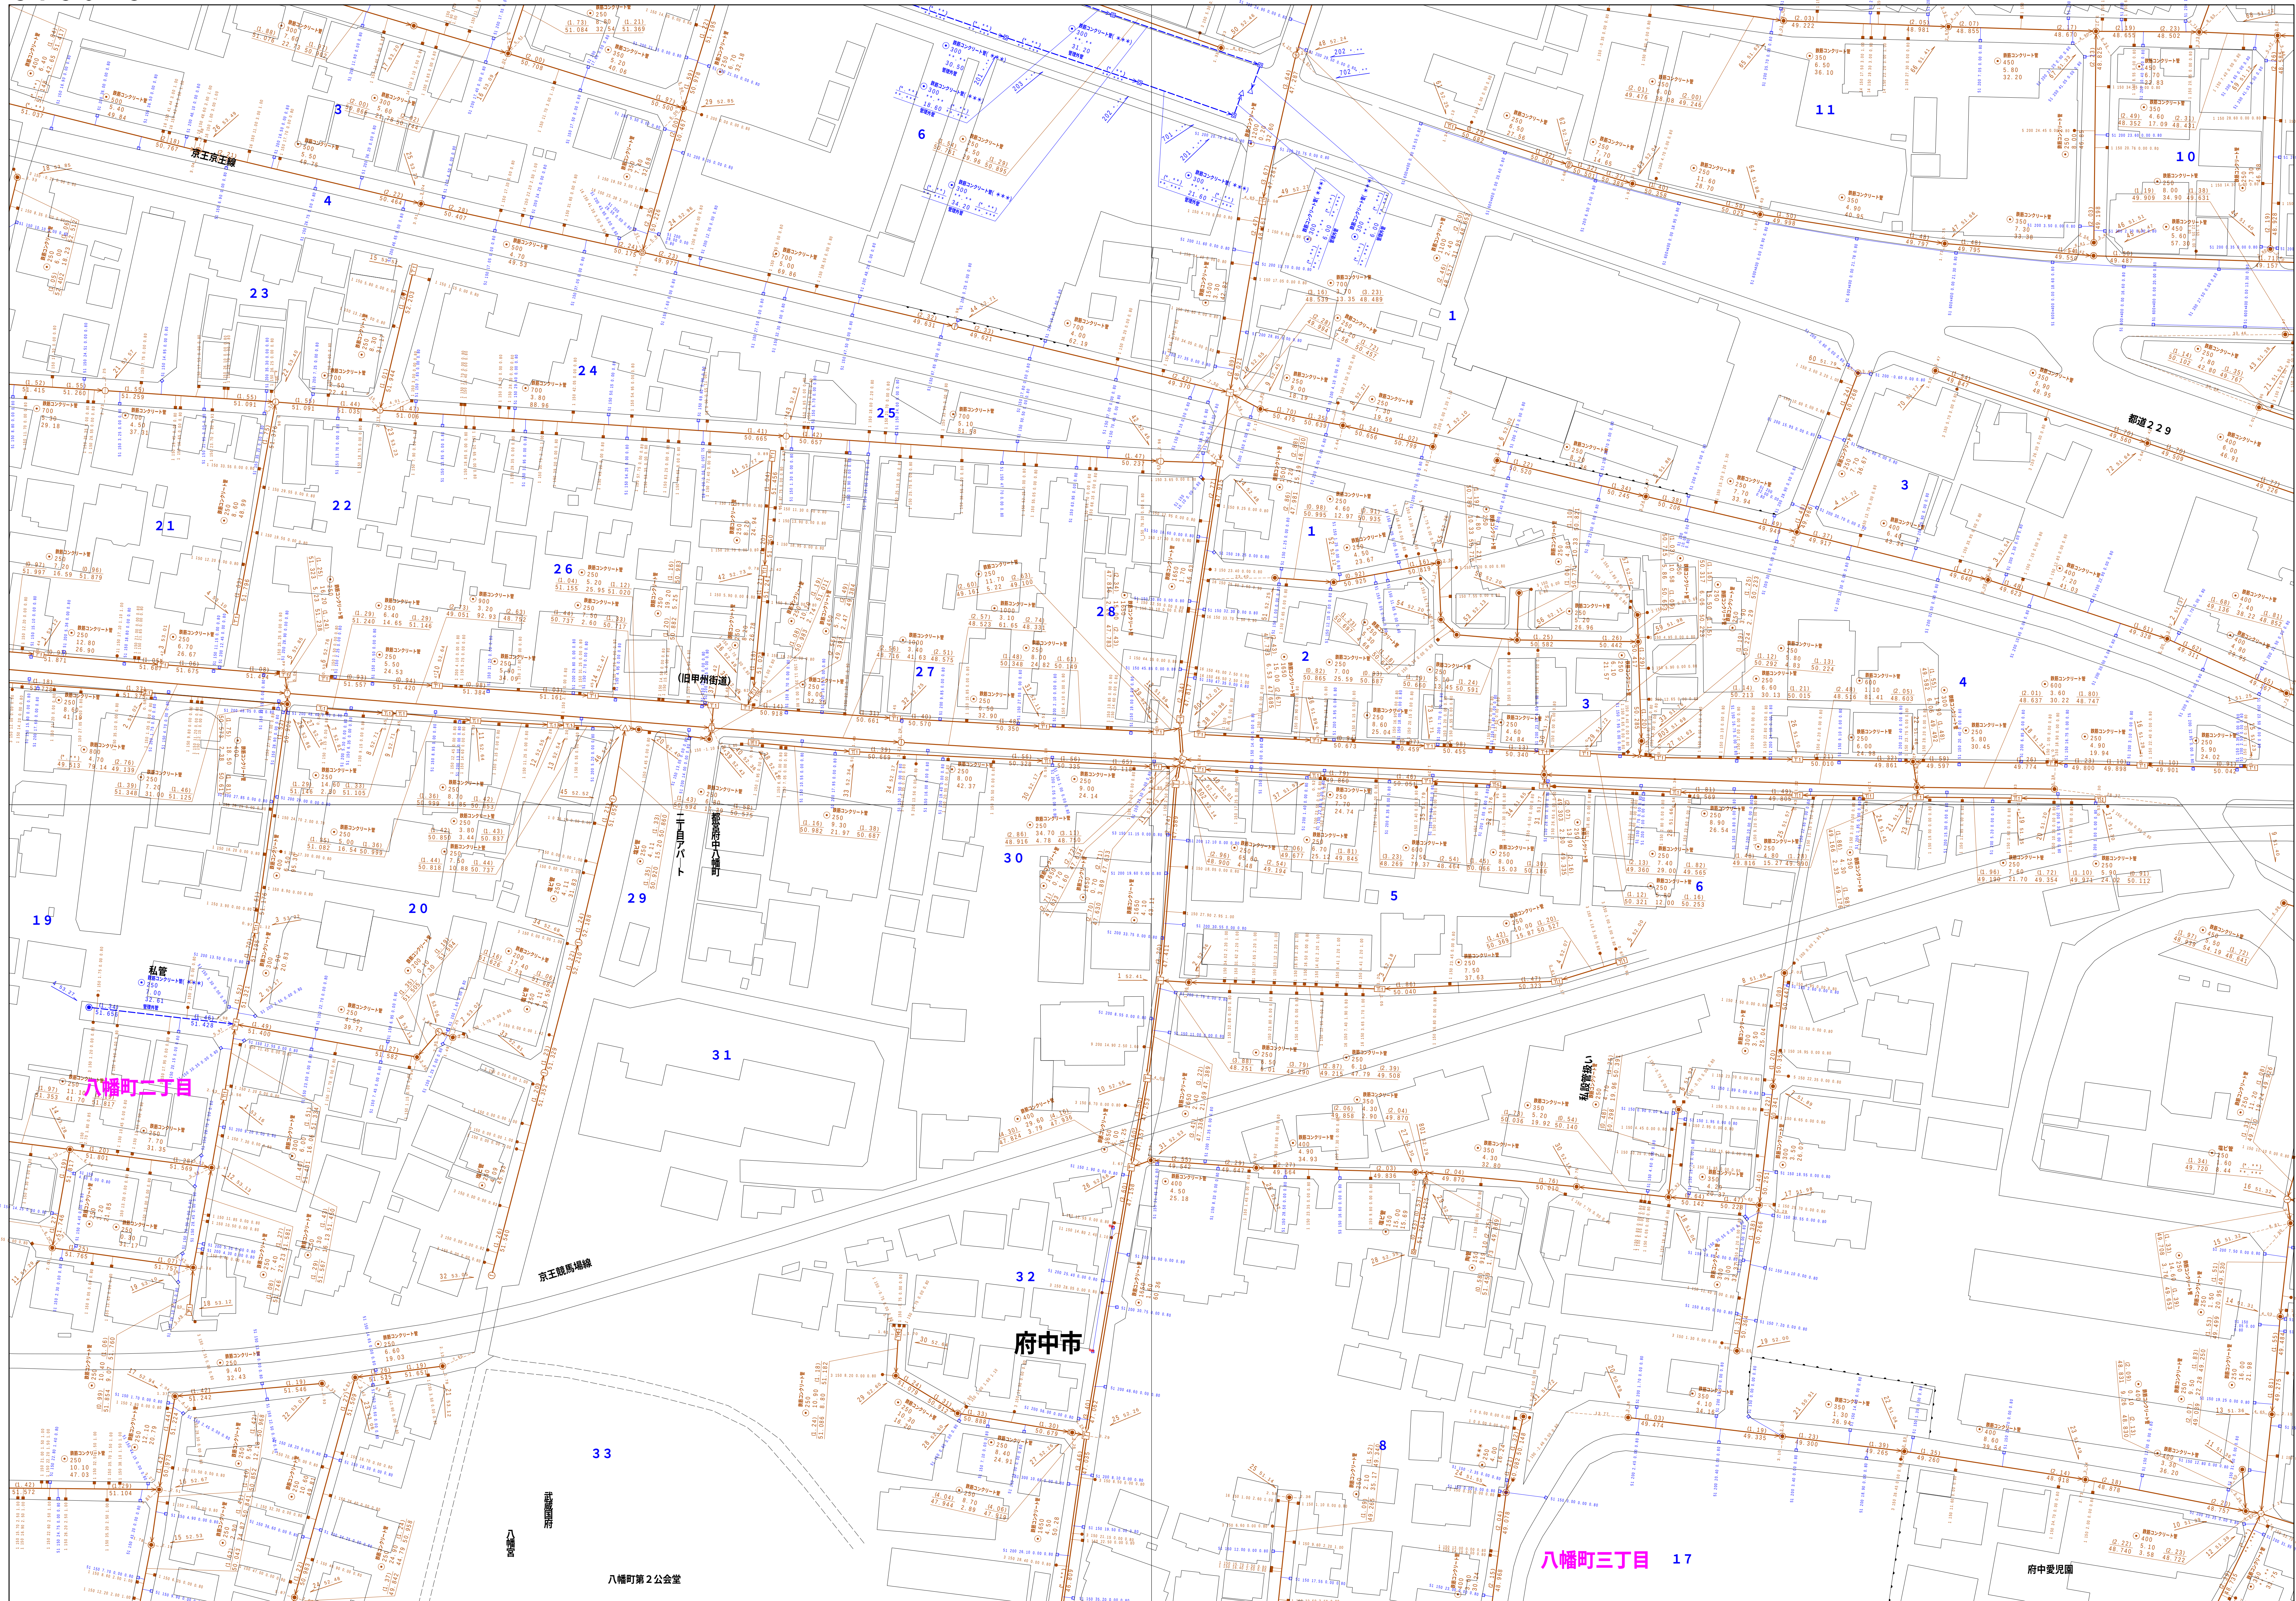

図面出力年月日 令和5年8月

縮尺 1/500

3 7 5 0 - 3

凡 例		名 称	
マン ホ ー ル (人 孔)	●	標準	1号マンホール (内径90cm)
	○	標準	2号マンホール (内径120cm)
	①	標準	3号マンホール (内径150cm)
	②	標準	4号マンホール (内径180cm)
	③	標準	5号マンホール (内径210×120cm)
	④	標準	6号マンホール (内径240×120cm)
	⑤	標準	7号マンホール (内径260×120cm)
	⑥	植立	0号マンホール (内径75cm)
	⑦	植立	1号マンホール (内径90cm)
	⑧	植立	2号マンホール (内径120cm)
	⑨	植立	3号マンホール (内径150cm)
	⑩	植立	4号マンホール (内径180cm)
	⑪	植立	マンホール (内径90×60cm)
	⑫	植立	方形マンホール
	⑬	特種	特1号マンホール (内径90×60cm)
	⑭	特種	特2号マンホール (内径120×120cm)
	⑮	特種	特3号マンホール (内径150×120cm)
	⑯	特種	特4号マンホール (内径180×120cm)
	⑰	特種	特5号マンホール (内径300cm)
	⑱	特種	マンホール
	㊦	特種	分叉マンホール
	㊧	特種	円形特種人孔
	㊨	特種	矩形特種人孔
㊩	特種	特種マンホール (既使用)	
㊪	植門	植門 植形マンホール (内径120×90cm)	
㊫	植門	植門 植形マンホール (内径150×60cm)	
㊬	植門	マンホール (上流)	
㊭	植門	マンホール (中流)	
㊮	植門	マンホール (下流)	
㊯	植門	分叉マンホール (上流)	
㊰	植門	分叉マンホール (下流)	
㊱	植門	植形分叉マンホール (上流)	
㊲	植門	植形分叉マンホール (下流)	
☆	☆	ダミー人孔	
変 化 点 又 は 結 合 点	▶	取入口、出口、最外管変入部等	
	▶	敷設管、マンホールへの流入部または流出部	
	▶	敷設管上管上流部又は流管管理者区分点	
	⊗	気流管	
	⊗	雨水井	
	⊗	流注	
	⊗	点検口 (清溝口含む)	
	⊗	下方向調整部	
	注) マンホール、変化点及び結合点の色は管と同じである。		
	管	——	合流管線
——		汚水幹線	
——		雨水幹線	
——		雨水幹線 (L U渠)	
——		雨水吐管 (幹線)	
——		合流管線	
——		合流管線 (市町村)	
——		汚水幹線	
——		雨水幹線 (市町村)	
——		雨水幹線	
——		雨水幹線 (市町村)	
——		流溝復活	
——		雨水吐管 (幹線)	
——		流溝復活又はダンプ所からの放流線	
——		汚水直達管線	
——		汚水直達管線	
渠		——	汚水直達管線
	——	汚水直達管線 (市町村)	
	——	汚水直達管線	
	——	雨水直達管線	
	——	雨水直達管線 (市町村)	
	——	雨水直達管線	
	——	再生水管 (中水道)	
	——	光ファイバーケーブル連絡管	
	——	その他	
	——	敷設入れ管	
樹 及 び 取 付 管	——	敷設管	
	——	汚水管 (幹線)	
	——	雨水管 (幹線)	
	——	雨水管 (幹線)	
	——	雨水管 (幹線)	
管 渠 断 面	○	円形	
	△	矩形	
	▲	菱型	
	◆	五角形 (円形)	
	⊥	L型 (L型渠)	
	⊥	溝割り (矩形)	
	⊥	断面面	
	⊥	共同溝	
	⊥	側溝	
	⊥	その他	
行 政 境	⊥	管形	
	⊥	円形複数 (矩形)	
	⊥	円形複数 (円形)	
	⊥	矩形複数 (矩形)	
	⊥	矩形複数 (円形)	
	⊥	六角複数 (矩形)	
	⊥	六角複数 (円形)	
	⊥	八角複数 (円形)	
	⊥	二角管	
	⊥	インバーテ断道	
そ の 他	——	処理区域	
	——	町界	
	——	町界・丁目界	
	——	処理区域	
	——	処理区域	


3 7 5 0 - 4




縮尺 1 / 500

3 7 5 0 - 4

凡例	名 称
●	標準 1号マンホール（内径90cm）
○	標準 2号マンホール（内径120cm）
◎	標準 3号マンホール（内径150cm）
①	標準 4号マンホール（内径180cm）
[H]	標準 5号マンホール（内径210×120cm）
[B]	標準 6号マンホール（内径260×120cm）
[7]	標準 7号マンホール（内径300×120cm）
⑧	竪立 1号マンホール（内径75×12cm）
②	竪立 1号マンホール（内径90cm）
③	竪立 2号マンホール（内径120cm）
④	竪立 3号マンホール（内径150cm）
⑤	竪立 4号マンホール（内径180cm）
[K]	竪立 矩形マンホール（内径90×60cm）
⑥	竪立 方形マンホール
[T]	特殊 特1号マンホール（内径90×60cm）
[12]	特殊 特2号マンホール（内径120×120cm）
[13]	特殊 特3号マンホール（内径150×120cm）
[14]	特殊 特4号マンホール（内径260×120cm）
○	小直径マンホール（内径30cm）
○	特殊 特殊マンホール
○	特殊 分岐マンホール
▽	特殊 人孔蓋付人孔
▽	特殊 属性付人孔
○	特殊 特殊マンホール（使用済）
△	横埋 横埋マンホール（内径120×90cm）
[A]	横埋 横埋マンホール（内径90×60cm）
[B]	伏線 マンホール（上流）
□	伏線 マンホール（中流）
□	伏線 マンホール（下流）
[Z]	伏線分水マンホール（上流）
[S]	伏線分水マンホール（下流）
[H]	伏線防漏覆層マンホール（上流）
[H]	伏線防漏覆層マンホール（下流）
☆	ターミナル
→	進入・出口、屋外管接入部等
→	私道側、ポンプ所への流入部または流出部
→	私道側入管上部又は道路管理者区分区
×	空気を
×	雨水管
×	点検口（清掃口含む）
↓	下方方向標記
注) マンホール、変化点及び結合点の色は 管理により異なる。	
→	合流接続
→	雨水接続
→	雨水接続（L/U兼用）
→	雨水接管（接続）
→	合流接続
→	合流接続（市町村付）
→	雨水幹線（市町村付）
→	雨水幹線（市町村付）
→	清流排水
→	汚水排水（幹線）
→	処理場又はポンプ所からの放流水
→	合流圧送接続
→	雨水圧送接続
→	雨水圧送接続
→	合流圧送接続（市町村付）
→	雨水圧送接続（市町村付）
→	雨水圧送接続（市町村付）
→	再生水管（中水道）
→	ファイバーケーブル導管
→	不明、その他
→	変換入れ管
→	屋外管
→	汚泥管（接続）
→	汚泥管（幹線）
→	汚泥管（幹線）
→	処理水管（幹線）
■	矩形汚水側
■	矩形汚水側
■	円形汚水側
■	円形汚水側
取付色	取付色（色は樹と同色である）
●	円形
■	矩形
▲	差込
●	溝型リ（円形）
L U	L型（U型兼）
▲	溝型リ（矩形）
■	横断面
■	横断面
■	縦断
■	縦断
☆	その他
■	形状
●	円形複数（矩形）
●	円形複数（円形）
●	矩形複数（矩形）
●	矩形複数（矩形）
K	共同溝（矩形）
K	共同溝（円形）
O	継二重管
○	インバート構造
●	都県境
●	市区境
●	町界・丁目界
●	処理区域
●	処理地名
●	処理距離
●	処理距離
●	指定分岐（包括管理、人孔と同色である）
●	指定分岐（包括管理、人孔と同じである）
●	特定管理域

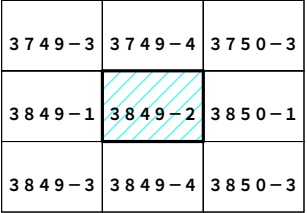
$$\underline{3849 - 2}$$


凡 例		名 称	
●	標準 1号マンホール (内径90cm)	●	標準 2号マンホール (内径120cm)
○	標準 3号マンホール (内径150cm)	○	標準 4号マンホール (内径180cm)
①	標準 5号マンホール (内径210×120cm)	②	標準 6号マンホール (内径260×120cm)
1H5	標準 7号マンホール (内径300×120cm)	③	標準 1号マンホール (内径90×120cm)
1H7	標準 2号マンホール (内径120cm)	④	標準 3号マンホール (内径150cm)
④	標準 4号マンホール (内径180cm)	⑤	標準 5号マンホール (内径210×60cm)
⑥	標準 6号マンホール (内径240×120cm)	⑦	標準 7号マンホール (内径260×120cm)
⑧	標準 8号マンホール (内径280×120cm)	⑨	標準 9号マンホール (内径300×120cm)
⑩	標準 10号マンホール (内径330×120cm)	⑪	標準 11号マンホール (内径360×120cm)
⑫	標準 12号マンホール (内径390×60cm)	⑬	標準 13号マンホール (内径420×60cm)
⑭	標準 14号マンホール (内径450×60cm)	⑮	標準 15号マンホール (内径480×60cm)
⑯	標準 16号マンホール (内径510×60cm)	⑰	標準 17号マンホール (内径540×60cm)
⑱	標準 18号マンホール (内径570×60cm)	⑲	標準 19号マンホール (内径600×60cm)
⑳	標準 20号マンホール (内径630×60cm)	㉑	標準 21号マンホール (内径660×60cm)
㉒	標準 22号マンホール (内径690×60cm)	㉓	標準 23号マンホール (内径720×60cm)
㉔	標準 24号マンホール (内径750×60cm)	㉕	標準 25号マンホール (内径780×60cm)
㉖	標準 26号マンホール (内径810×60cm)	㉗	標準 27号マンホール (内径840×60cm)
㉘	標準 28号マンホール (内径870×60cm)	㉙	標準 29号マンホール (内径900×60cm)
㉚	標準 30号マンホール (内径930×60cm)	㉛	標準 31号マンホール (内径960×60cm)
㉜	標準 32号マンホール (内径990×60cm)	㉝	標準 33号マンホール (内径1020×60cm)
㉞	標準 34号マンホール (内径1050×60cm)	㉟	標準 35号マンホール (内径1080×60cm)
㊱	標準 36号マンホール (内径1110×60cm)	㊲	標準 37号マンホール (内径1140×60cm)
㊳	標準 38号マンホール (内径1170×60cm)	㊴	標準 39号マンホール (内径1200×60cm)
㊵	標準 40号マンホール (内径1230×60cm)	㊶	標準 41号マンホール (内径1260×60cm)
㊷	標準 42号マンホール (内径1290×60cm)	㊸	標準 43号マンホール (内径1320×60cm)
㊹	標準 44号マンホール (内径1350×60cm)	㊺	標準 45号マンホール (内径1380×60cm)
㊻	標準 46号マンホール (内径1410×60cm)	㊼	標準 47号マンホール (内径1440×60cm)
㊽	標準 48号マンホール (内径1470×60cm)	㊾	標準 49号マンホール (内径1500×60cm)
㊿	標準 50号マンホール (内径1530×60cm)	㋀	標準 51号マンホール (内径1560×60cm)
㋁	標準 52号マンホール (内径1590×60cm)	㋂	標準 53号マンホール (内径1620×60cm)
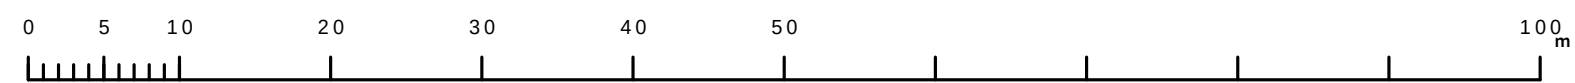

府中市公共下水道台帳図

3850-1

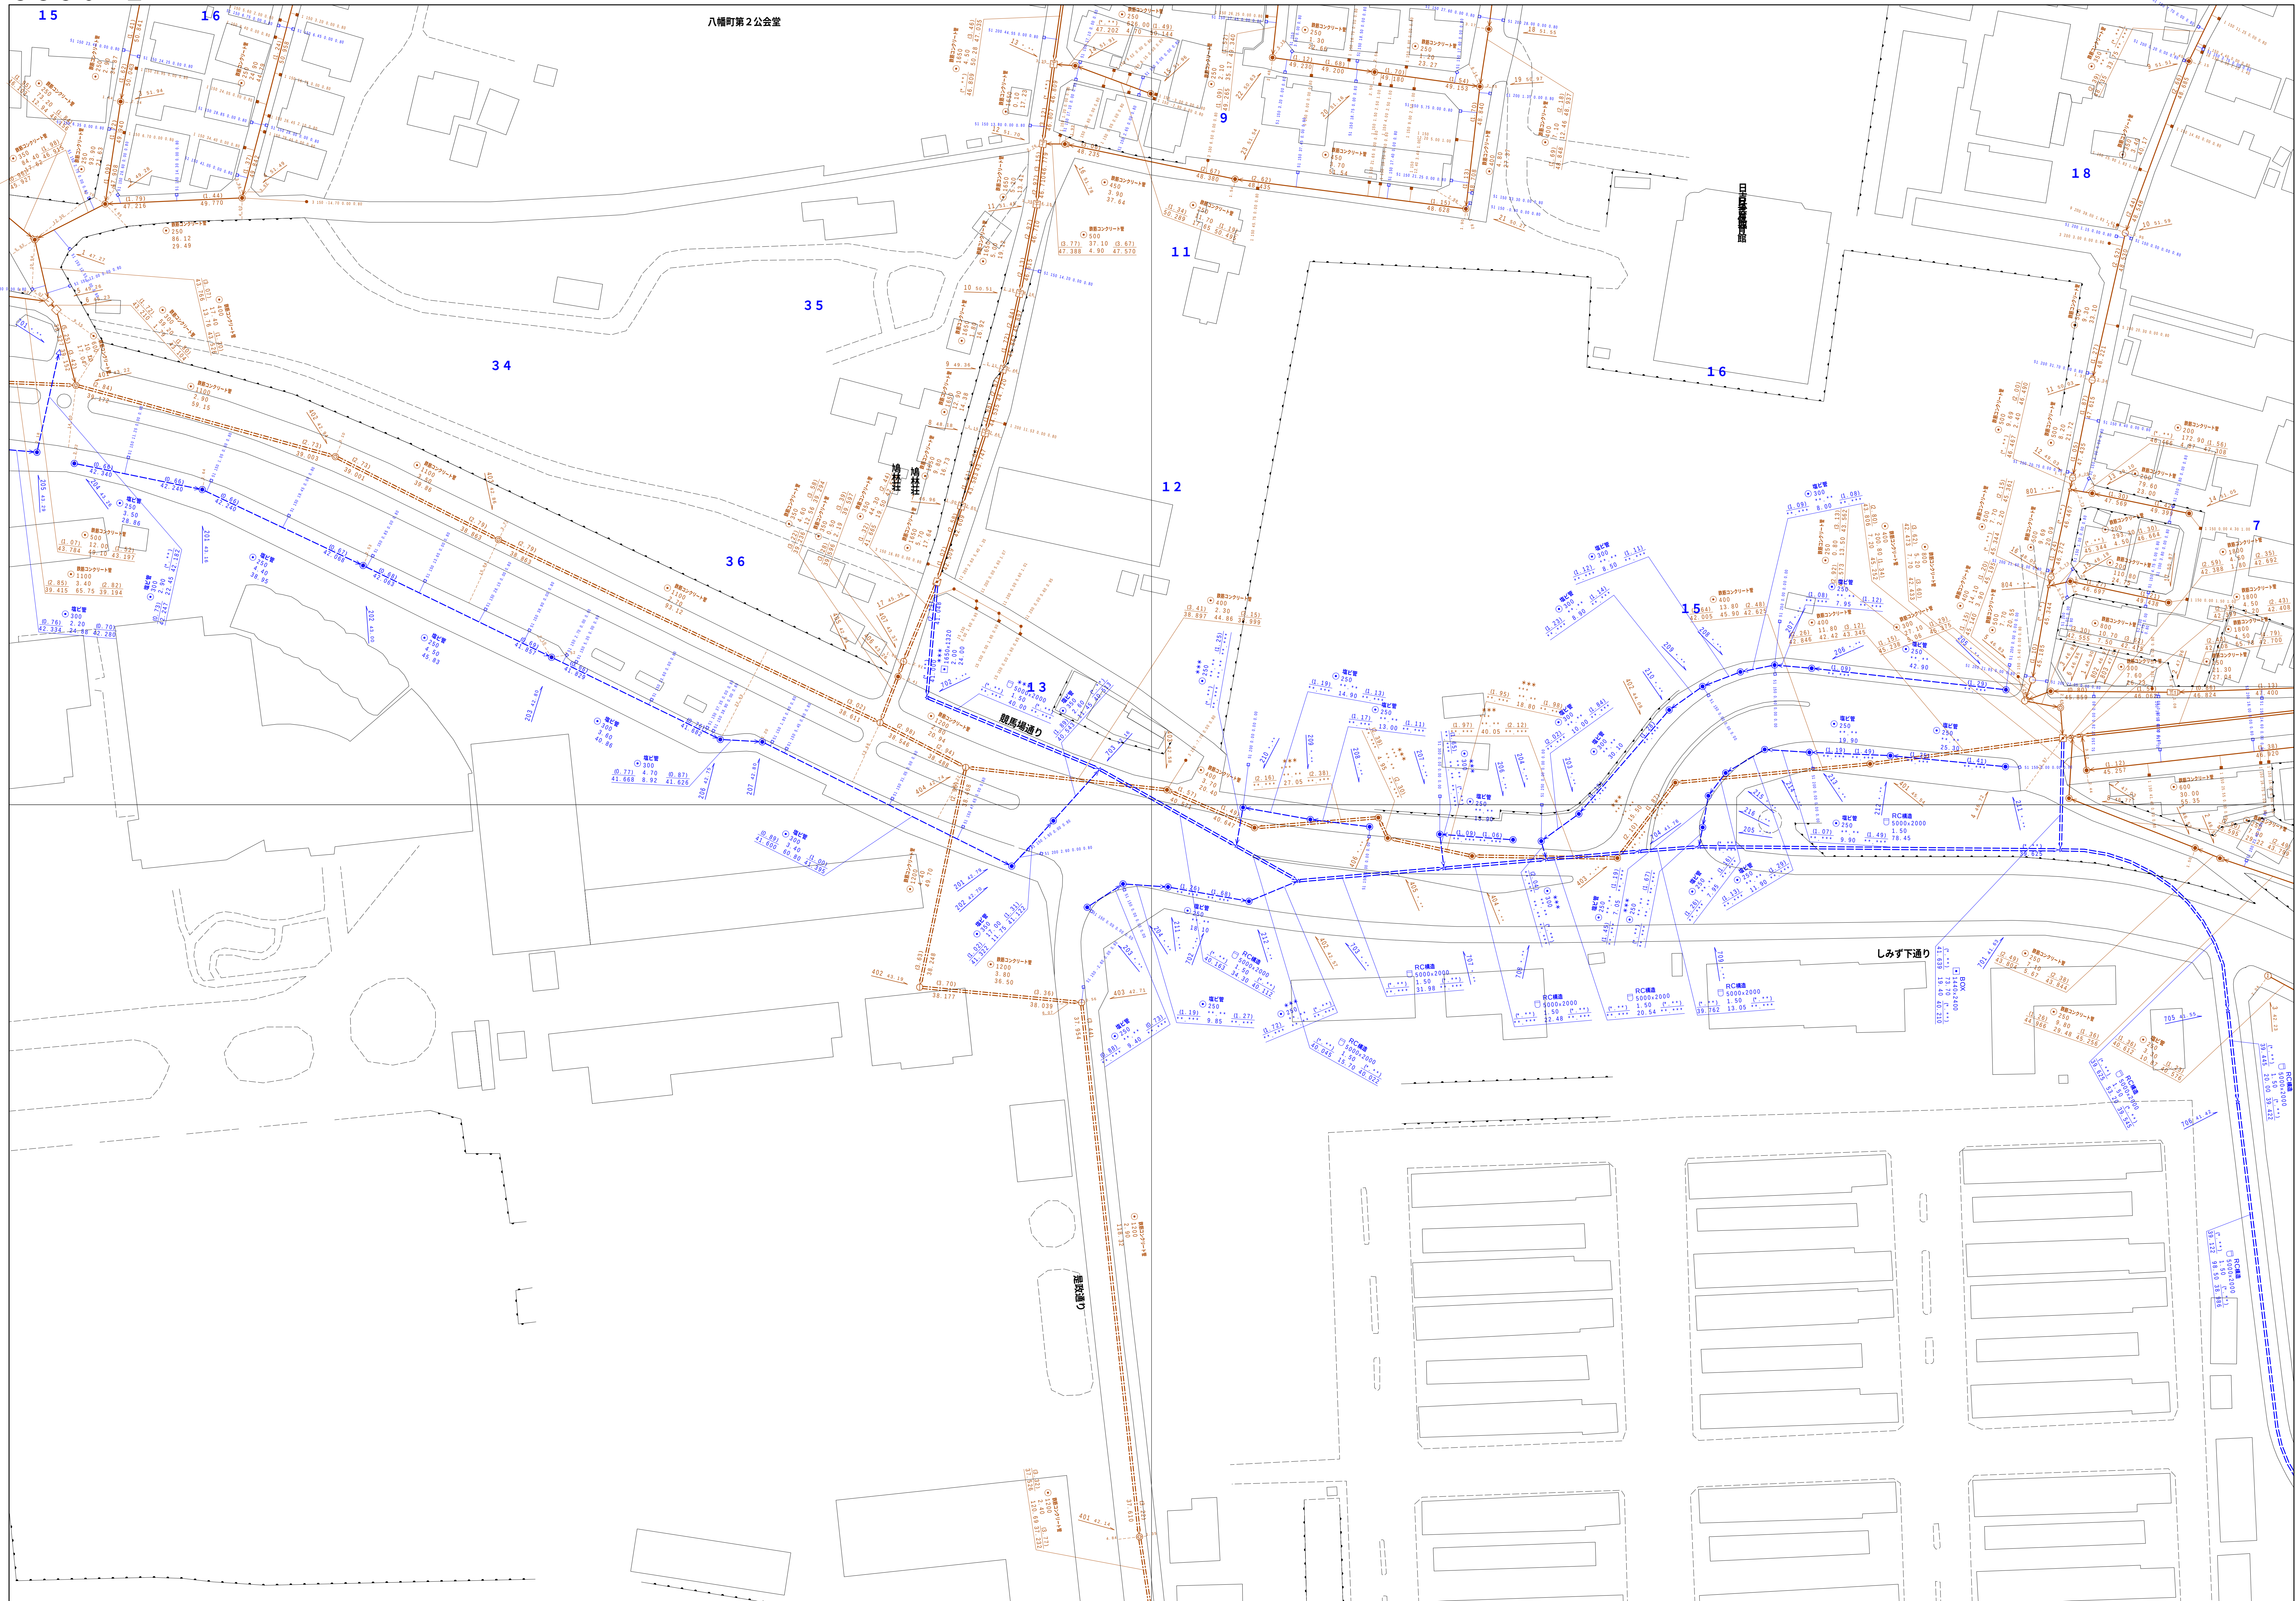

図面出力年月日 令和5年8月

縮尺 1 / 500

3850-1

[illegible]