


府中市公共下水道台帳図

3 6 4 7 - 1

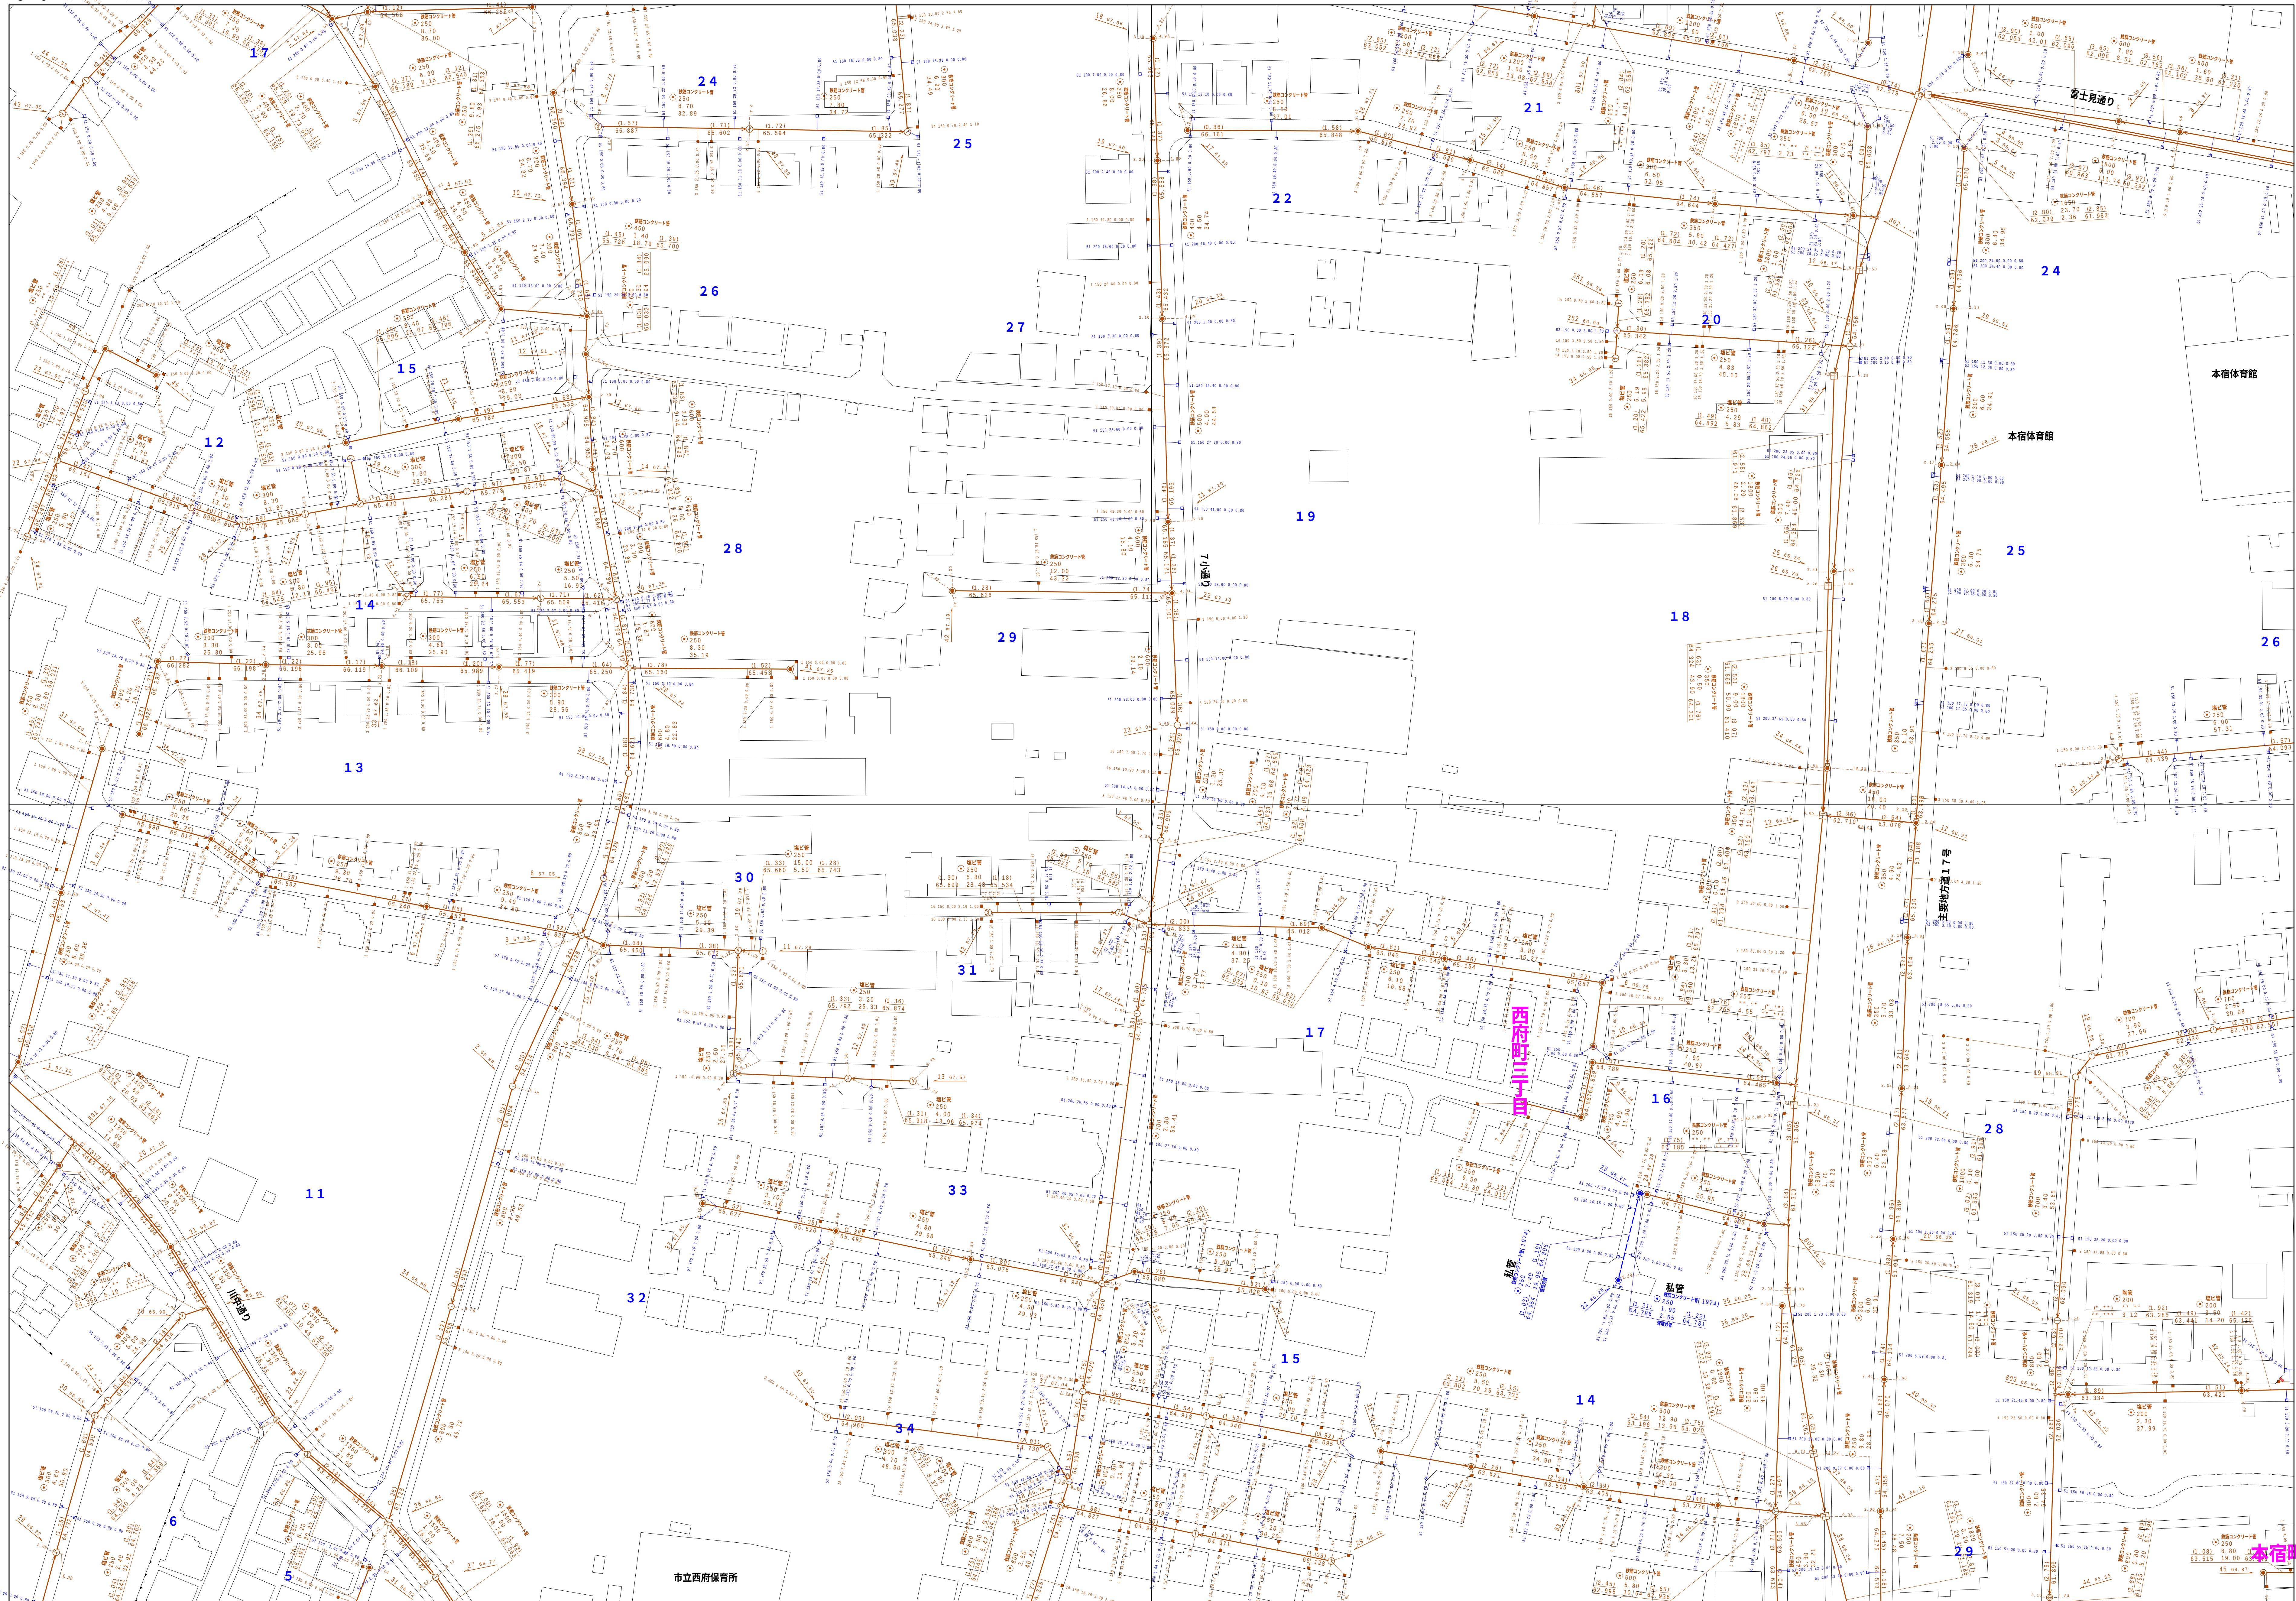


図面出力年月日 令和5年8月

縮尺 1 / 500


3647-1

凡例	名 称
●	標準 1号マンホール (内径90cm)
○	標準 2号マンホール (内径120cm)
①	標準 3号マンホール (内径150cm)
②	標準 4号マンホール (内径180cm)
③	標準 5号マンホール (内径210×120cm)
④	標準 6号マンホール (内径260×120cm)
⑤	標準 7号マンホール (内径300×120cm)
⑥	標準 8号マンホール (内径260×120cm)
⑦	標準 9号マンホール (内径75cm)
⑧	標準 1号マンホール (内径90cm)
⑨	標準 2号マンホール (内径120cm)
⑩	標準 3号マンホール (内径150cm)
⑪	標準 4号マンホール (内径180cm)
⑫	標準 マンホール (内径90×60cm)
⑬	特殊 別号マンホール (内径90×60cm)
⑭	特殊 別号マンホール (内径120×120cm)
⑮	特殊 別号マンホール (内径150×120cm)
⑯	特殊 別号マンホール (内径180×120cm)
⑰	特殊 別号マンホール (内径300cm)
⑱	特殊 特殊マンホール
⑲	特殊 分岐マンホール
⑳	特殊 円形特殊人孔
㉑	特殊 矩形特殊人孔
㉒	特殊 特殊マンホール (既設用)
㉓	機門 機形マンホール (内径120×90cm)
㉔	機門 機形マンホール (内径90×60cm)
㉕	伏樋マンホール (上流)
㉖	伏樋マンホール (中流)
㉗	伏樋マンホール (下流)
㉘	伏樋排水マンホール (上流)
㉙	伏樋排水マンホール (中流)
㉚	伏樋排水マンホール (下流)
㉛	伏樋排水廊付マンホール (上流)
㉜	伏樋排水廊付マンホール (中流)
㉝	伏樋排水廊付マンホール (下流)
☆	ゲマン人孔
➡	取入口、出口、最外管入部等
➡	敷設管、ポンプ所への進入部または流出部
➡	敷設管入上流部又は連絡管管理者区分
⊗	弘野
⊗	源水
⊗	点検口 (清掃口含む)
⊗	上方向調整部
注) マンホール、変化点及び結合点の色は管種により異なる。	
管	→ 雨水幹線
	→ 雨水幹線
	→ 雨水幹線 (L U兼)
	→ 雨水主管 (幹線)
	→ 合流幹線
	→ 合流幹線 (市町村)
	→ 雨水幹線
	→ 雨水幹線 (市町村)
	→ 雨水幹線
	→ 雨水幹線 (市町村)
	→ 合流連流
	→ 雨水主管 (幹線)
	→ 埋設管又はポンプ所からの放流管
	→ 雨水主管 (幹線)
	→ 雨水主管 (幹線)
渠	→ 合流連流管幹線
	→ 合流連流管幹線 (市町村)
	→ 雨水連流管幹線
	→ 雨水連流管幹線 (市町村)
	→ 雨水連流管幹線
	→ 雨水連流管幹線 (市町村)
	→ 再生水管 (中水道)
	→ 光ファイバーケーブル導管管
	→ その他
	→ 敷入れ管
樹及び取付管	→ 敷入れ管
	→ 雨水管 (幹線)
	→ 雨水管 (幹線)
	→ 雨水管 (幹線)
	→ 雨水管 (幹線)
	→ 雨水管 (幹線)
	→ 雨水管 (幹線)
	→ 雨水管 (幹線)
	→ 雨水管 (幹線)
	→ 雨水管 (幹線)
管渠断面	□ 矩形汚水側
	□ 矩形雨水側
	○ 円形汚水側
	○ 円形雨水側
	取付管 (色は樹と併せてある)
	○ 矩形
	● 馬蹄
	● 梨形 (円形)
	○ 梨形
	○ L字型 (U型兼)
	○ 梨形 (矩形)
	○ 断面
	○ 共同溝
	○ 側溝
	○ その他
	○ 形状
	○ 円形断面 (矩形)
	○ 円形断面 (円形)
	○ 梨形断面 (矩形)
	○ 梨形断面 (円形)
	○ 共同溝 (矩形)
	○ 共同溝 (円形)
	○ 側溝
	○ インバーン断面
行政境	→ 郡県境
	→ 市区境
	→ 町境・丁目境
	→ 処理区境
	→ 処理区名
その他	→ 処理場
	→ 処理場名
	→ 新設分界 (色は管渠、人孔と異色である)
	→ 継分界 (色は管渠、人孔と同じ色である)
	→ 特定区界

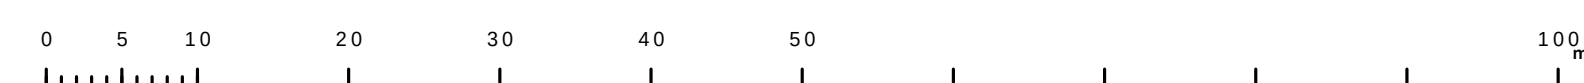


$$\underline{3647-2}$$


凡 例		名 称		
マン ホ ール (人 孔)	●	標準 1号マンホール (内径90cm)		
	●	標準 2号マンホール (内径120cm)		
	①	標準 3号マンホール (内径150cm)		
	②	標準 4号マンホール (内径180cm)		
	③	標準 5号マンホール (内径210×120cm)		
	④	標準 7号マンホール (内径260×120cm)		
	⑤	標準 9号マンホール (内径300×120cm)		
	⑥	横立 0号マンホール (内径75cm)		
	⑦	横立 1号マンホール (内径90cm)		
	⑧	横立 2号マンホール (内径120cm)		
	⑨	横立 3号マンホール (内径150cm)		
	⑩	横立 4号マンホール (内径180cm)		
	⑪	横立 5号マンホール (内径300×60cm)		
	⑫	横立 方形マンホール		
	⑬	特殊 1号マンホール (内径90×60cm)		
	⑭	特殊 2号マンホール (内径120×120cm)		
	⑮	特殊 3号マンホール (内径150×120cm)		
	⑯	特殊 4号マンホール (内径180×120cm)		
	⑰	特殊 5号マンホール (内径30cm)		
	変 化 点 又 は 結 合 点	▽	特殊 特殊マンホール	
▽		特殊 分叉マンホール		
▽		特殊 内形特殊人孔		
▽		特殊 矩形特殊人孔		
▽		特殊 特殊マンホール (使用済)		
▽		横門 矩形マンホール (内径120×90cm)		
△		横門 矩形マンホール (内径90×60cm)		
□		仮設マンホール (上流)		
□		仮設マンホール (中流)		
□		仮設マンホール (下流)		
□		仮設排水マンホール (上流)		
□		仮設排水マンホール (中流)		
□		仮設排水マンホール (下流)		
□		仮設排水継付マンホール (上流)		
□		仮設排水継付マンホール (中流)		
□		仮設排水継付マンホール (下流)		
☆		ダミー人孔		
▽		取入れ口、吐口、外置取入部等		
▽		敷道、ポンプ所への流入部または流出部		
管		—	私道又は人車歩道又は道路管理者区分	
	—	空管		
	—	排水		
	—	浄水		
	—	点検口 (溝口) 口		
	—	下方向調整管		
	注) マンホール、変化点及び結合点の色は管種により異なる。			
	—	雨水幹線		
	—	雨水幹線		
	—	雨水枝管 (L U型)		
	—	雨水枝管 (線種)		
	—	合流幹線		
	—	合流幹線 (市町村)		
	—	雨水幹線 (市町村)		
	—	雨水幹線 (市町村)		
	—	雨水幹線 (市町村)		
	—	雨水幹線 (市町村)		
	—	雨水幹線 (市町村)		
	—	雨水幹線 (市町村)		
	渠	—	清流管	
—		雨水幹管 (幹線)		
—		雨水幹管又はポンプ所からの放流管		
—		雨水支管 (線種)		
—		雨水支管 (線種)		
—		雨水支管 (線種)		
—		雨水支管 (線種)		
—		雨水支管 (線種)		
—		雨水支管 (線種)		
—		雨水支管 (線種)		
—		再生水管 (中水道)		
—		ファイバークレープ連絡管		
—		不明、その他		
—		仮設人孔管		
—		雨水管		
—		汚水管 (線種)		
—		雨水管 (線種)		
—		雨水管 (線種)		
樹 及 び 取 付 管		■	矩形汚水側	
		■	矩形雨水側	
	●	円形汚水側		
	●	円形雨水側		
	—	取付管 (色は樹と同色である)		
	管 渠 断 面	●	円形	
		●	矩形	
		●	高てい	
		●	青銅リ (円形)	
		●	青銅リ (矩形)	
		●	L U型 (L U型)	
		●	青銅リ (矩形)	
		●	断面	
		●	共通溝	
		●	幹管	
		●	その他	
		●	合形	
		●	円形複数 (矩形)	
		●	円形複数 (円形)	
		●	円形複数 (矩形)	
●		矩形複数 (円形)		
●		矩形複数 (矩形)		
●		共通溝 (矩形)		
●		共通溝 (円形)		
行 政 境		○	二重管	
	○	インバート構造		
	—	郡県境		
	—	市区境		
	—	町境・丁目境		
	—	知事区域		
	—	知事境		
	—	知事境		
	—	知事境		
	—	知事境		
	—	知事境		
	—	知事境		
	—	知事境		
	—	知事境		
	—	知事境		
	—	知事境		
	—	知事境		
	—	知事境		
	そ の 他	—	排水溝	
		—	排水溝 (色は管渠、人孔と同じである)	
—		排水溝 (色は管渠、人孔と同じである)		
—		排水溝 (色は管渠、人孔と同じである)		
—		排水溝		
—		排水溝		
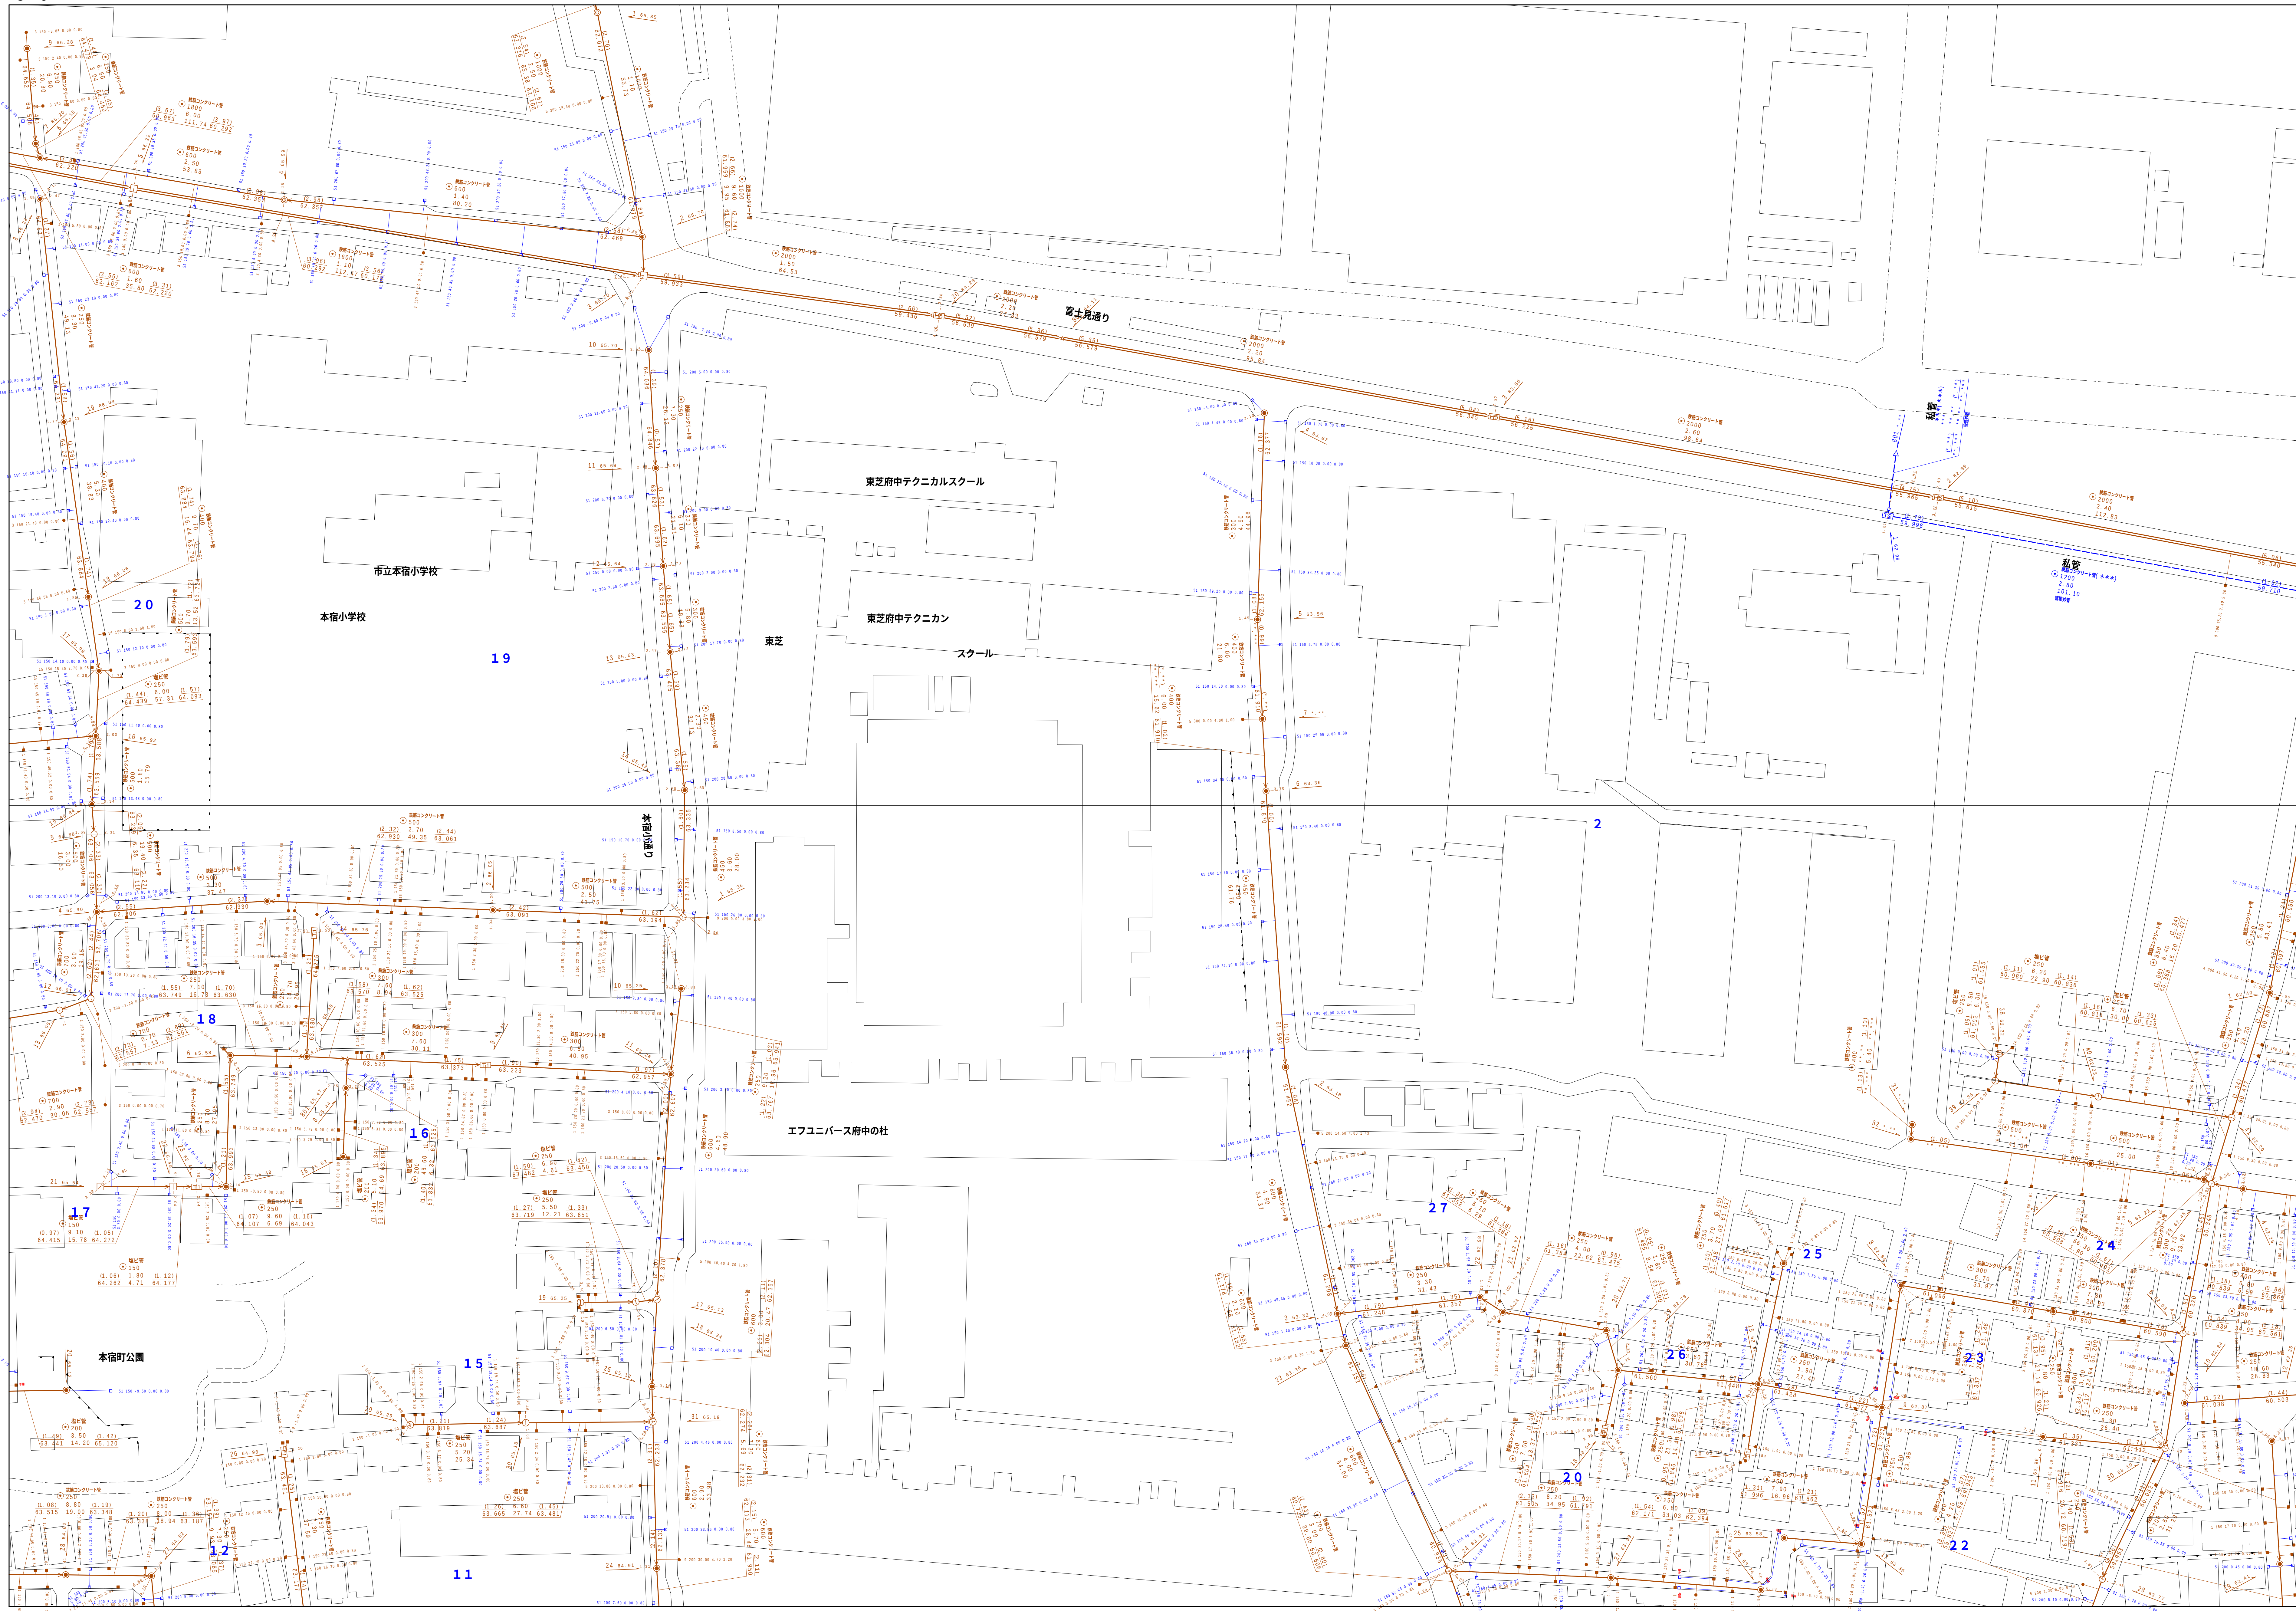

3 6 4 7 - 2

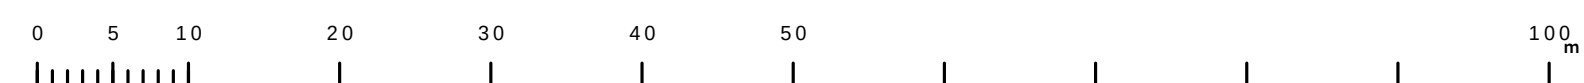

3646-2	3647-1	3647-2
3646-4	3647-3	3647-4
3746-2	3747-1	3747-2

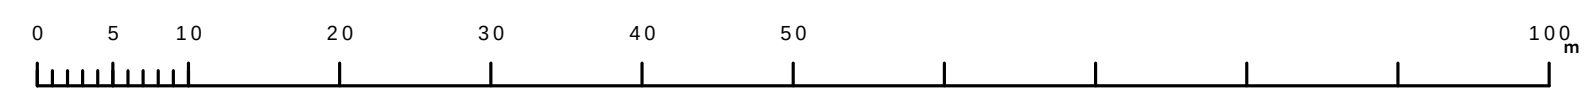
$$3647 - 3$$


3 6 4 7 - 4




縮尺 1 / 500

3 6 4 7 - 4

[illegible]

府中市公共下水道台帳図

3747-1

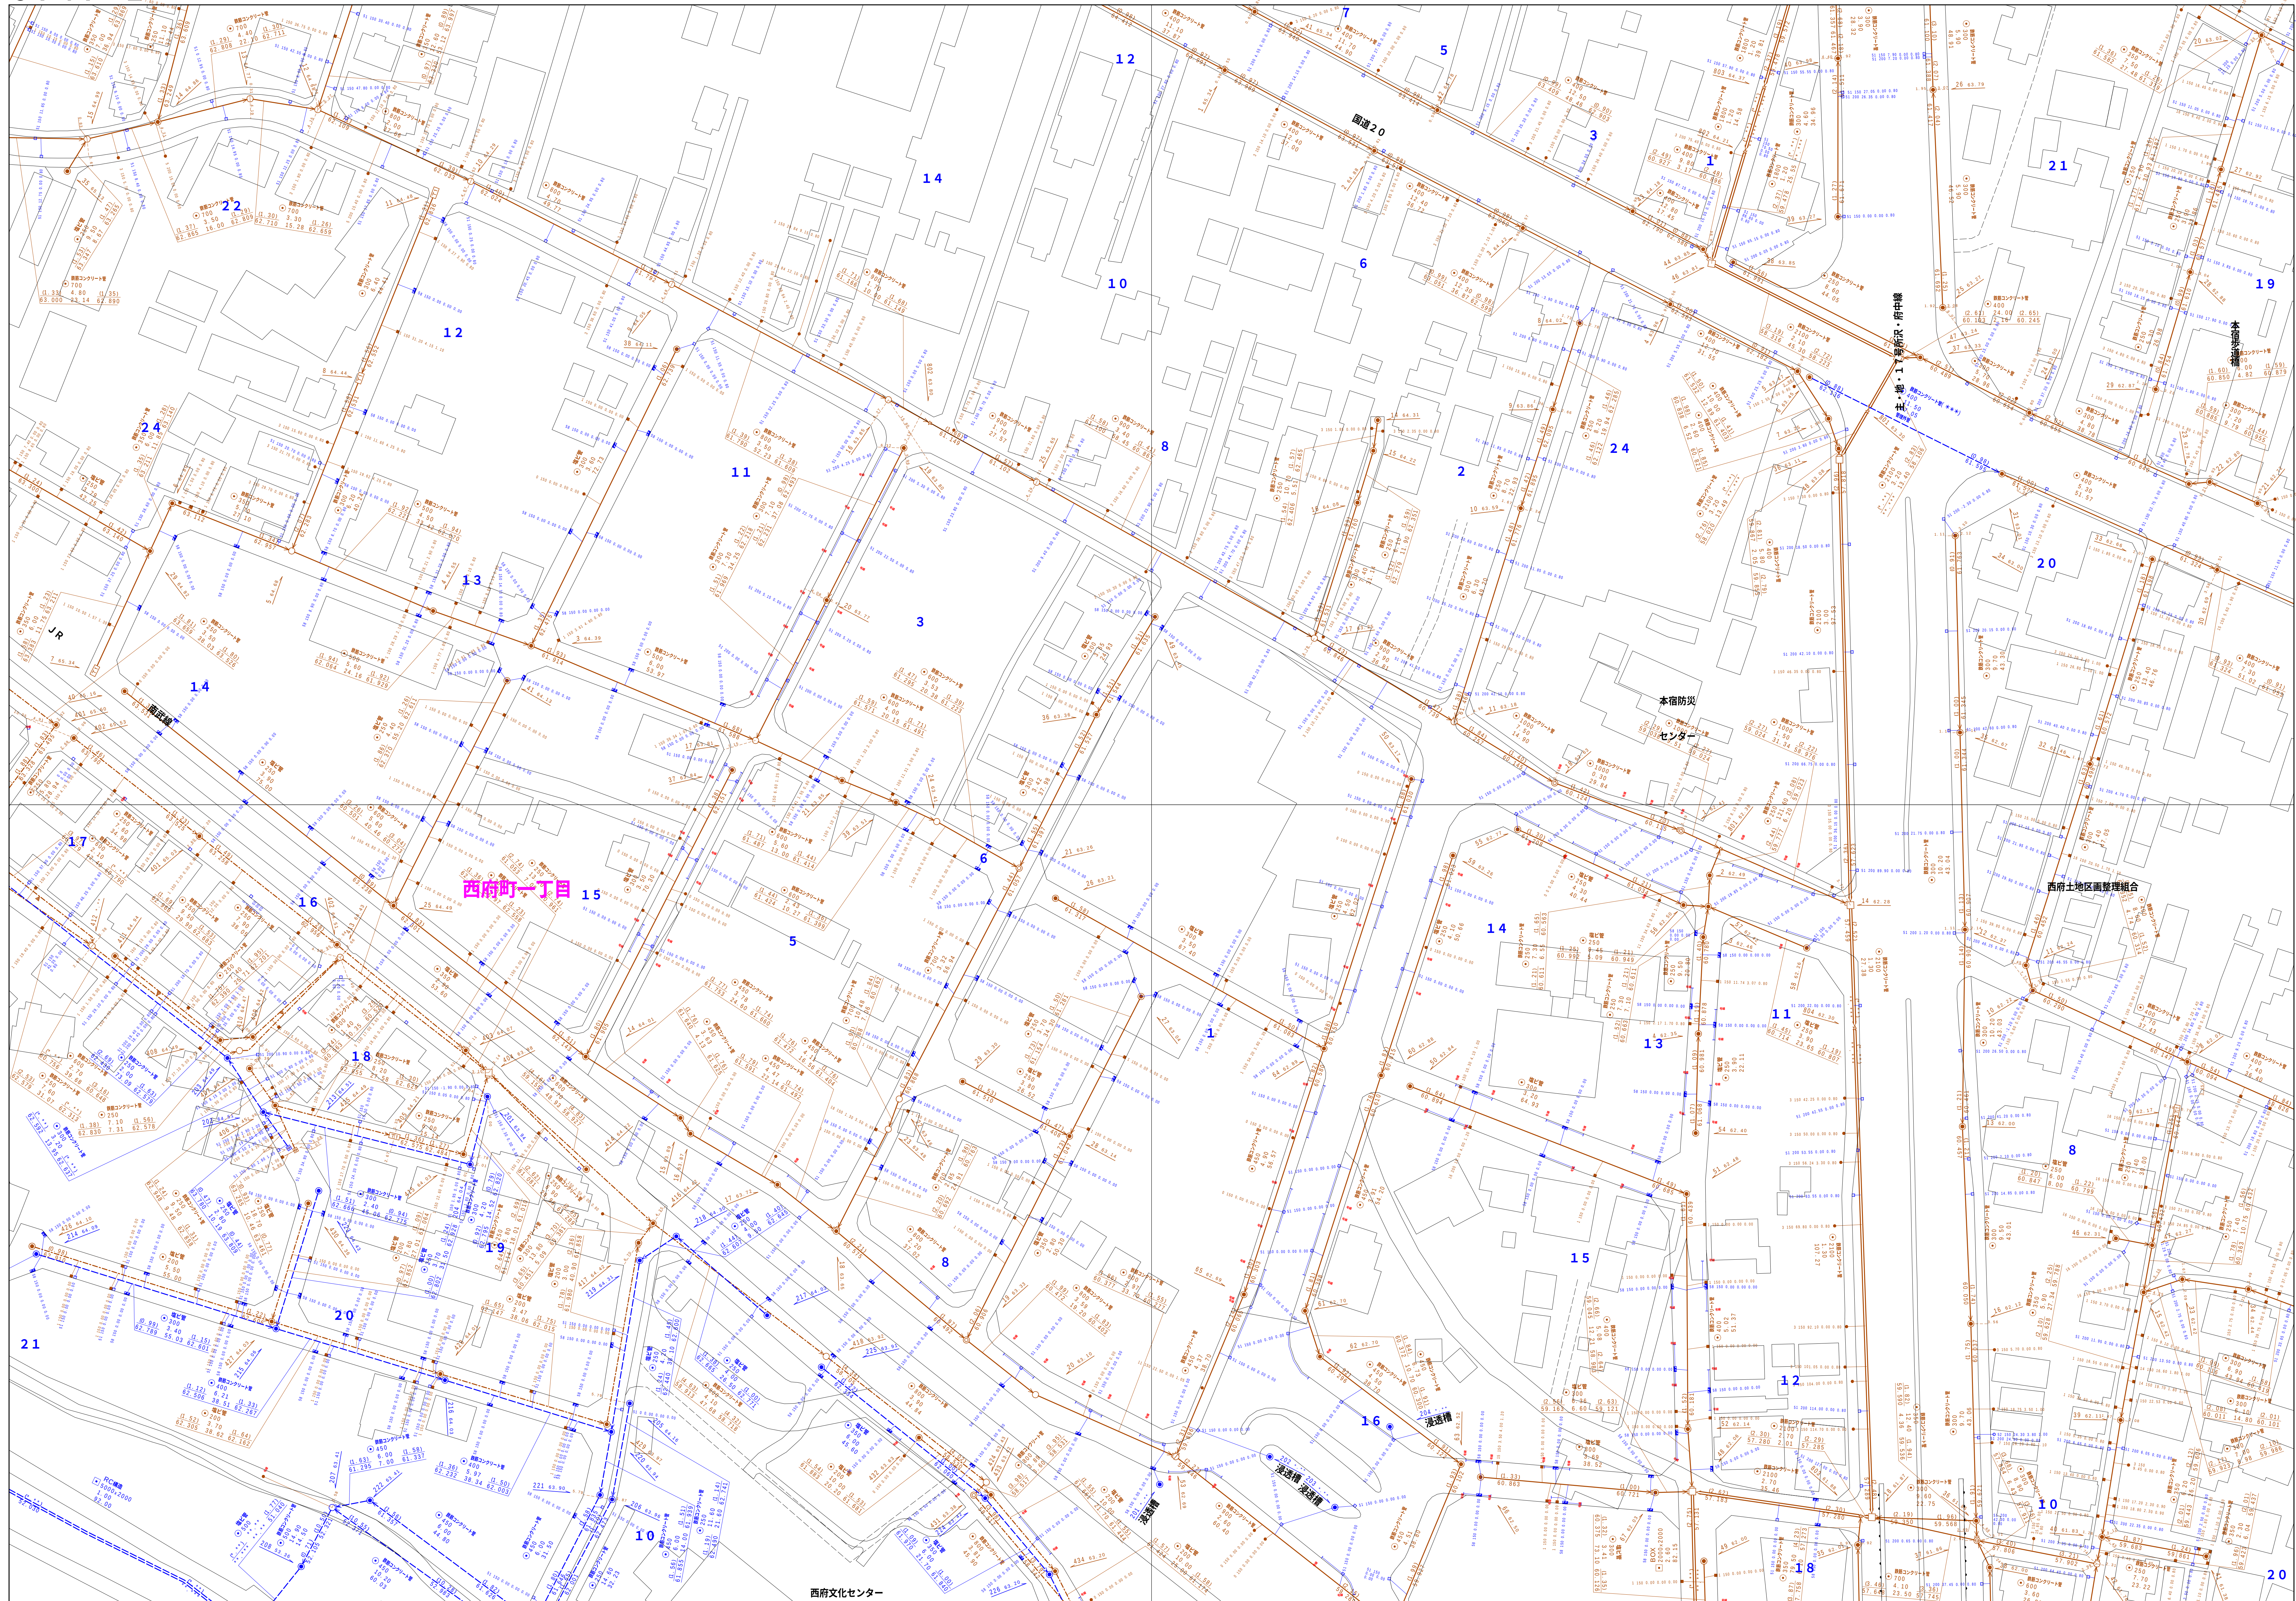


図面出力年月日 令和5年8月

縮尺 1 / 500

$$3747-1$$
[illegible]


府中市公共下水道台帳図

3747-2

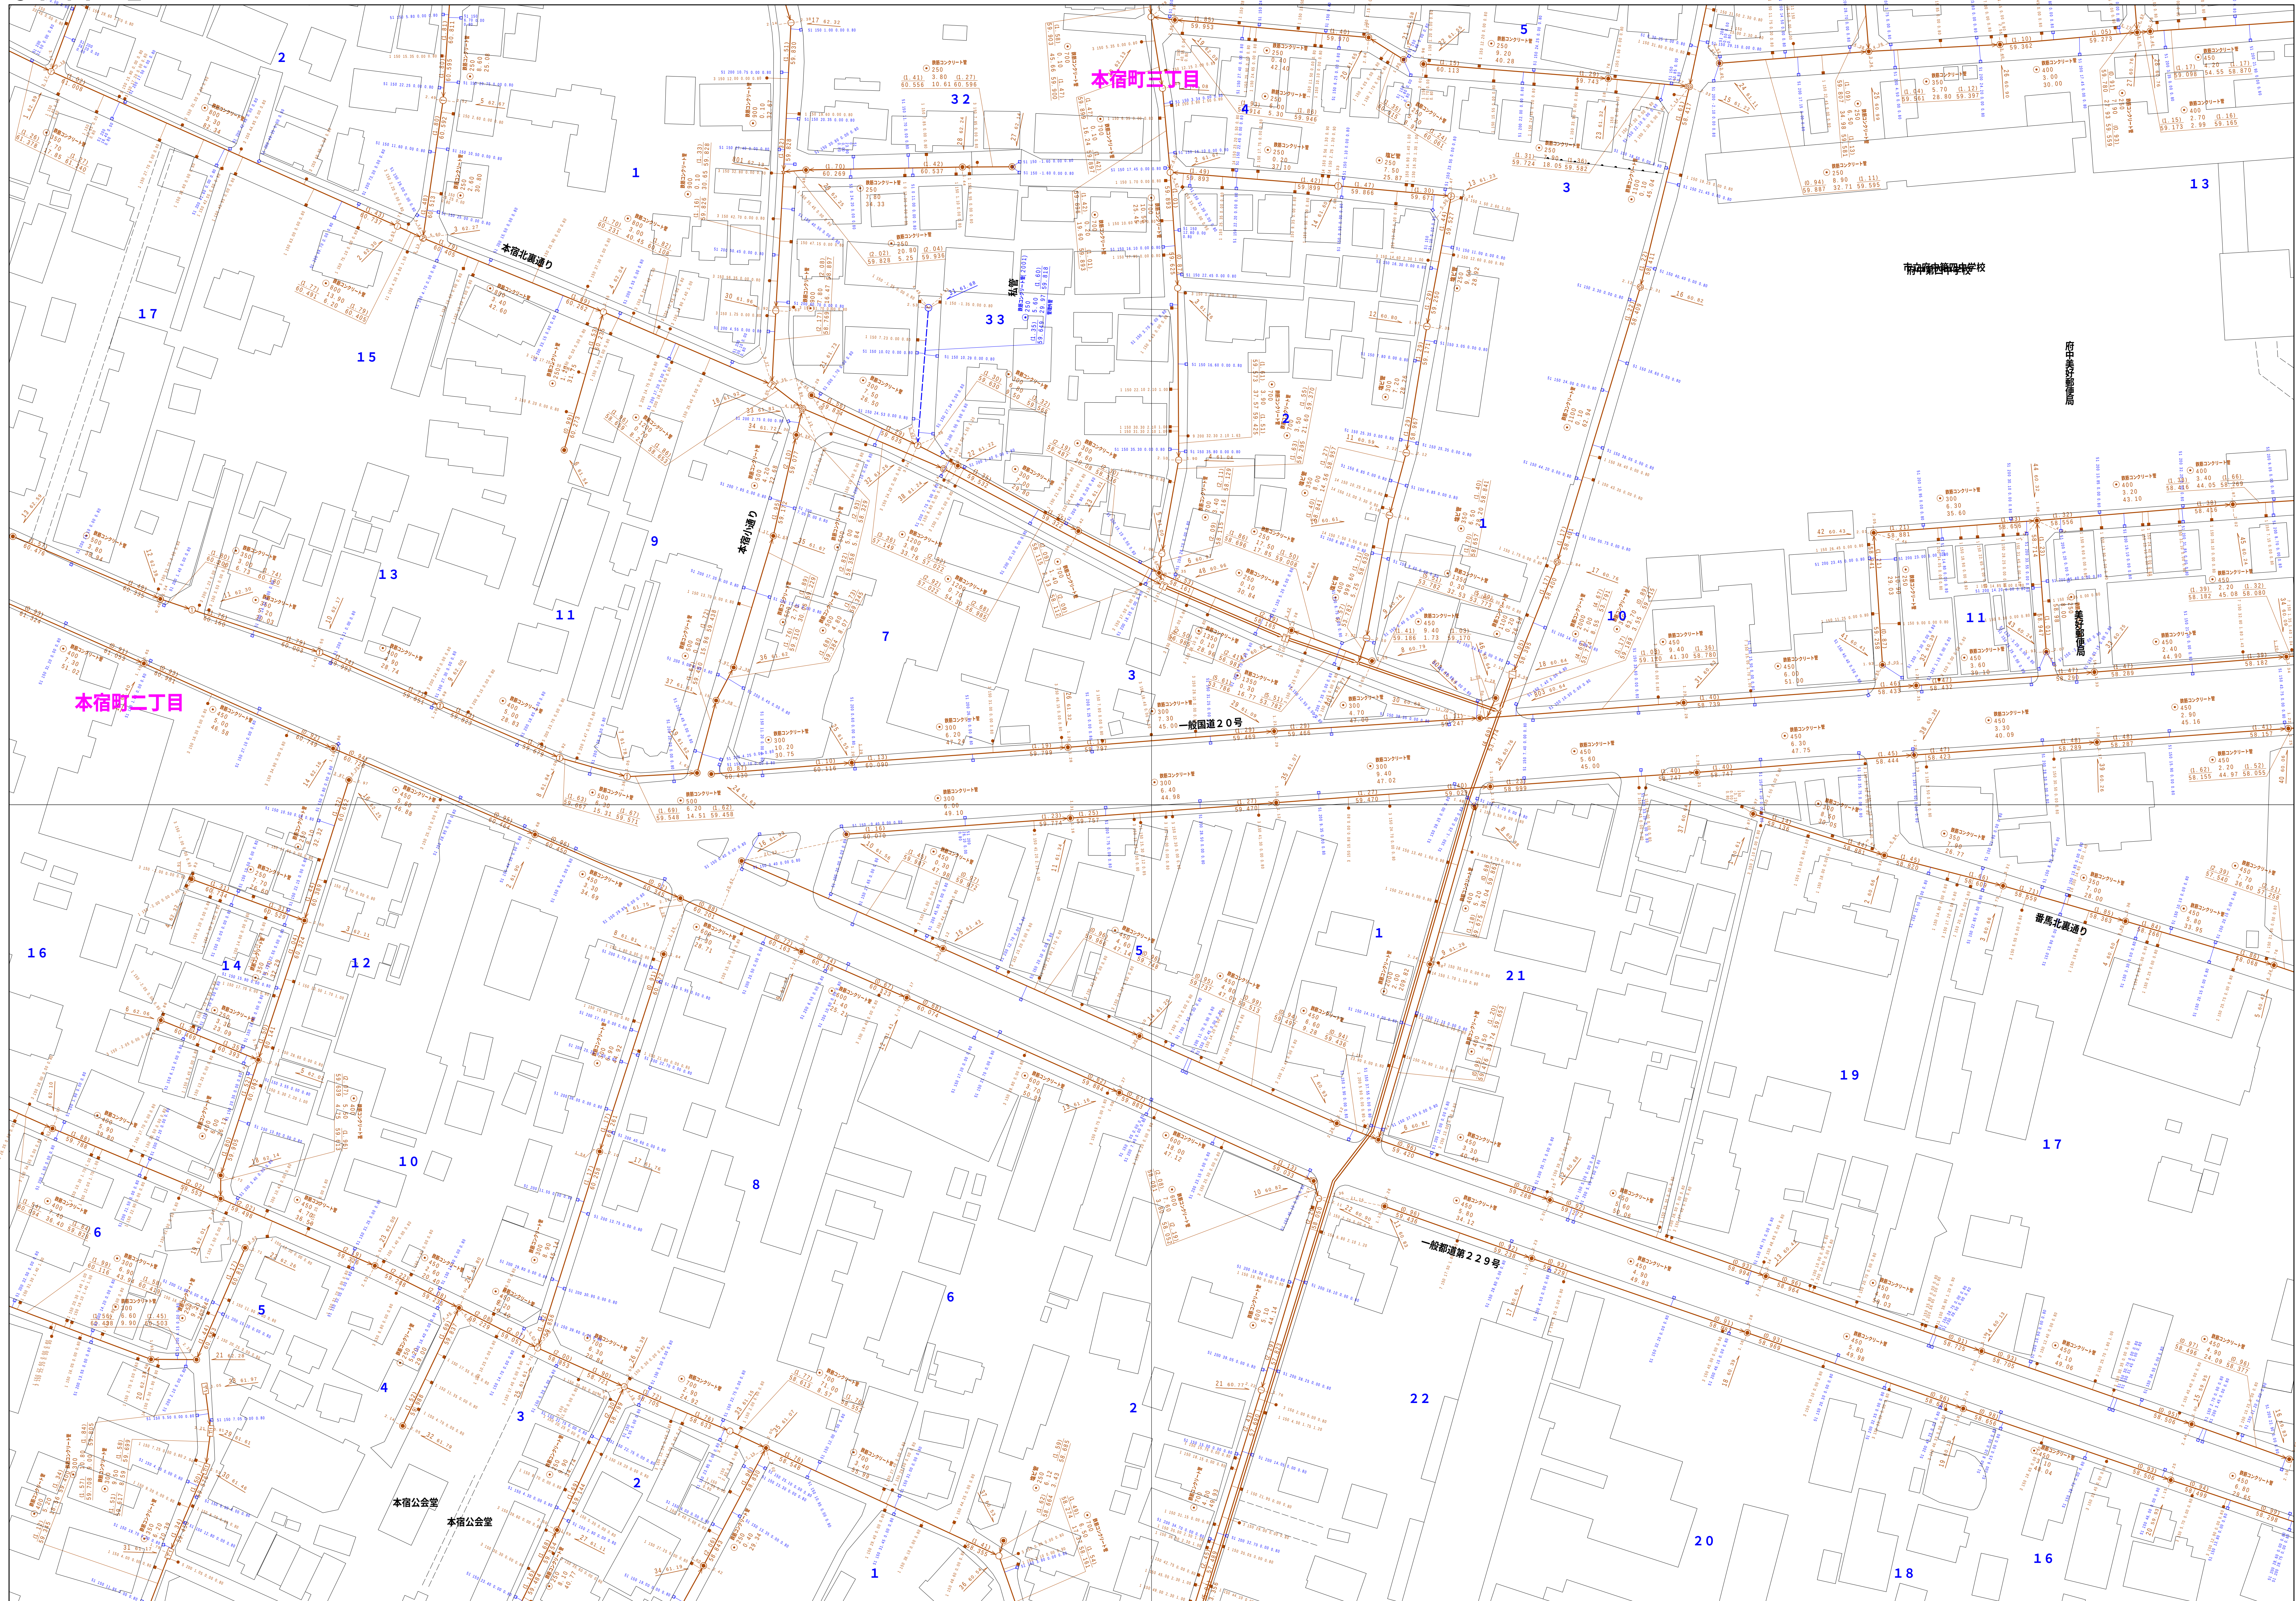
[illegible]

図面出力年月日 令和5年8月

縮尺 1 / 500
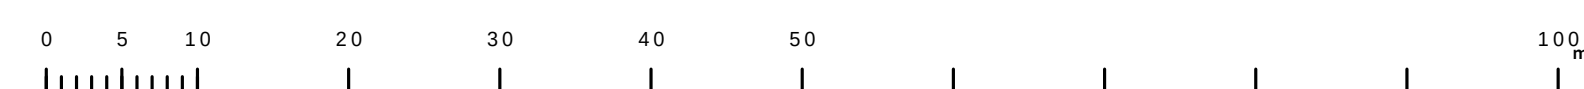
$$3747 - 2$$


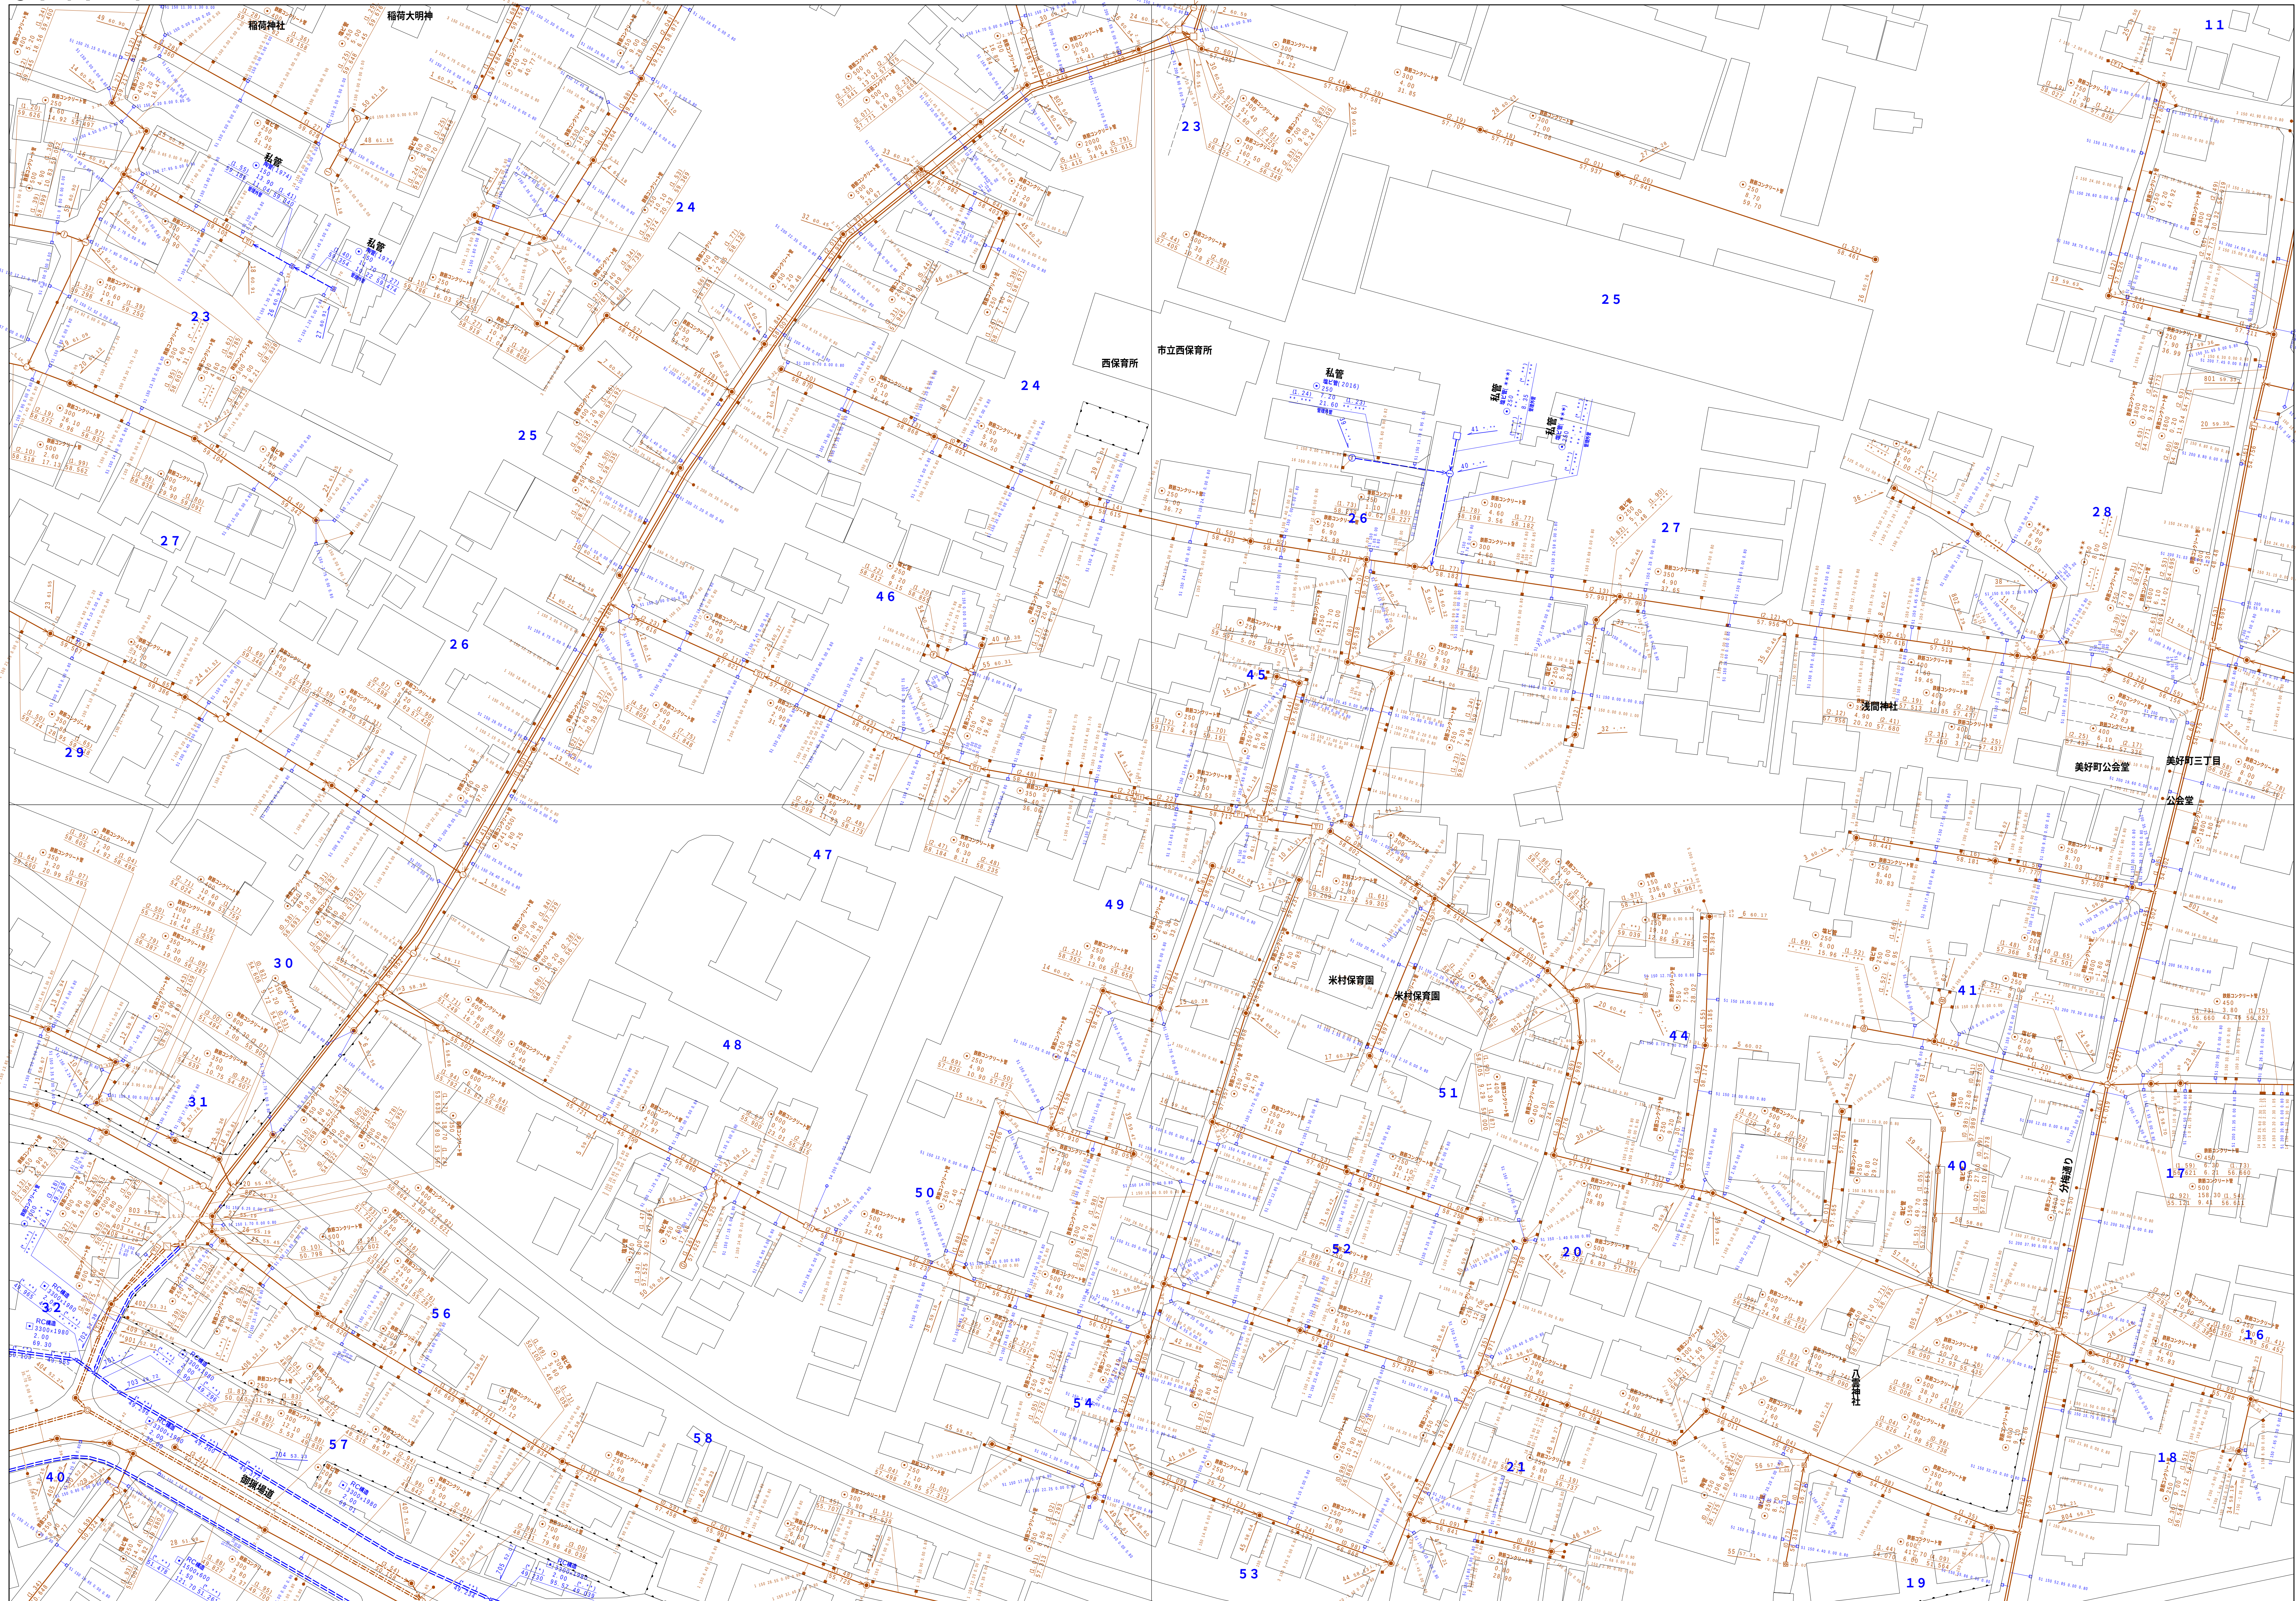
3 7 4 7 - 3

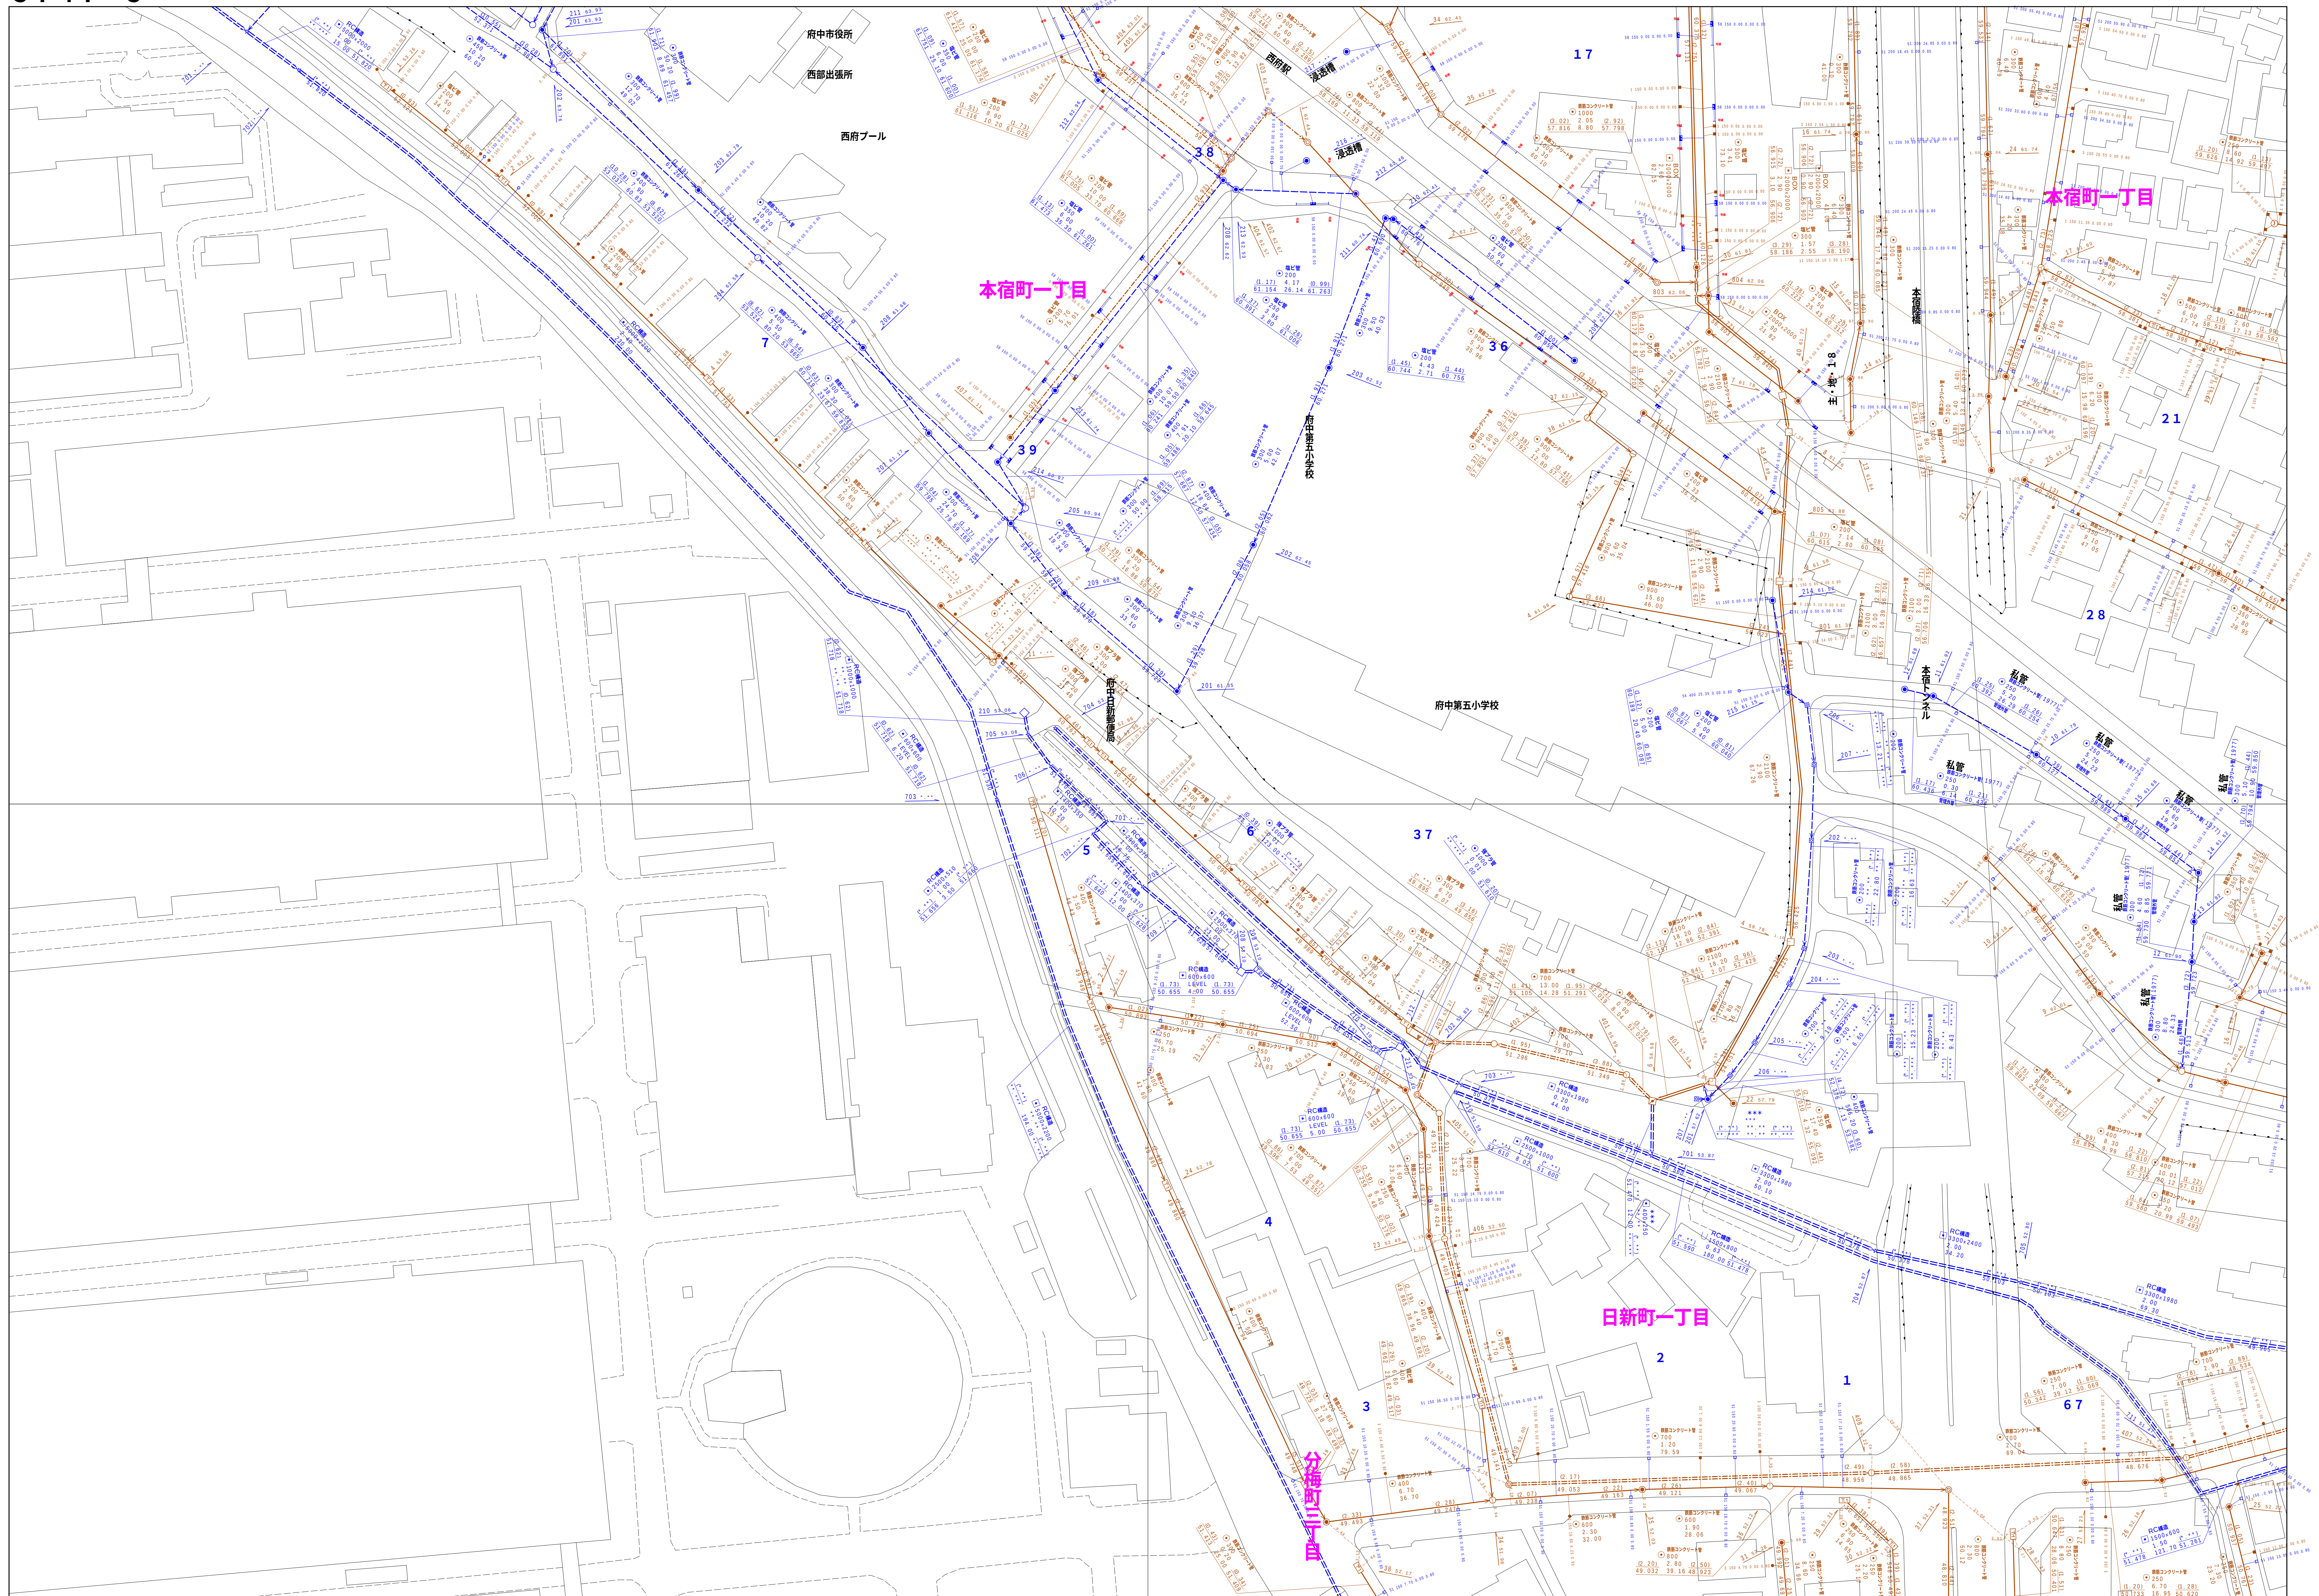

凡 例		名 称		
マン ホ ール （人 孔）	●	標準 1号マンホール（内径90cm）		
	◎	標準 2号マンホール（内径120cm）		
	①	標準 3号マンホール（内径150cm）		
	②	標準 4号マンホール（内径180cm）		
	③	標準 5号マンホール（内径210×120cm）		
	④	標準 6号マンホール（内径260×120cm）		
	⑤	標準 7号マンホール（内径300×120cm）		
	⑥	組立 0号マンホール（内径75cm）		
	⑦	組立 1号マンホール（内径90cm）		
	⑧	組立 2号マンホール（内径120cm）		
	⑨	組立 3号マンホール（内径150cm）		
	⑩	組立 4号マンホール（内径180cm）		
	㊦	組立 矩形状マンホール（内径90×60cm）		
	㊧	組立 方形マンホール		
	㊨	特殊 狭1号マンホール（内径50×60cm）		
	㊩	特殊 狭2号マンホール（内径120×120cm）		
	㊪	特殊 狭3号マンホール（内径150×120cm）		
	㊫	特殊 狭4号マンホール（内径180×120cm）		
	変 化 点 又 は 結 合 点	▽	特殊 特殊マンホール	
		□	特殊 分叉マンホール	
T		特殊 円形特大人孔		
T		特殊 矩形特大人孔		
○		特殊 特殊マンホール（使用済）		
△		構門 矩形マンホール（内径120×90cm）		
△		構門 矩形マンホール（内径50×60cm）		
□		仮設マンホール（上流）		
□		仮設マンホール（中流）		
□		仮設マンホール（下流）		
㊬		仮設排水マンホール（内径120×120cm）		
㊭		仮設排水マンホール（内径150×120cm）		
㊮		仮設排水マンホール（下流）		
㊯		仮設排水維持マンホール（上流）		
㊰		仮設排水維持マンホール（下流）		
☆		ダミー人孔		
▽		取入れ口、吐口、最外置入部等		
→		敷道、ポンプ所への流入または流出部		
→		私道又は入居上部又は道路管理者区分		
×		空弁付		
×	潜水			
×	排水口（溝樋口含む）			
↓	下方方向調整			
管	注）マンホール、変化点及び結合点の色は 標記より異なる。			
	→	雨水幹線		
	→	雨水枝線		
	→	雨水枝線（L U型）		
	→	雨水吐管（緑線）		
	→	合流幹線		
	→	合流枝線（市町村）		
	→	汚水幹線		
	→	小口径マンホール（汚水）		
	→	汚水幹線（市町村）		
	→	汚水支線		
	→	汚水支線（市町村）		
	→	清流運送		
	→	雨水吐管（特種）		
	→	雨水吐管又はポンプ所からの放流線		
	渠	→	雨水直達管幹線	
		→	雨水直達管枝線	
		→	合流直達管幹線	
		→	合流直達管枝線（市町村）	
		→	汚水直達管幹線	
→		汚水直達管枝線（市町村）		
→		雨水直達管幹線		
→		雨水直達管枝線（市町村）		
→		再生水管（中水道）		
→		ファイバークレープ連絡管		
樹 及 び 取 付 管	→	不明、その他		
	→	侵入人孔管		
	→	縦断管		
	→	逆止水管（緑線）		
	→	逆止水管（緑線）		
	→	汚水管渠（緑線）		
	→	逆止水管（緑線）		
管 渠 断 面	■	矩形汚水渠		
	■	矩形雨水渠		
	■	円形汚水渠		
	■	円形雨水渠		
	■	取付管（色は樹と同色である）		
	●	円形		
	●	矩形		
	●	高てい		
	●	青銅リ（円形）		
	●	青銅リ（矩形）		
管 渠 断 面	L U	L U型（U型渠）		
	K	共同溝		
	K	共同溝（矩形）		
	K	共同溝（内部）		
	K	共同溝（内部）		
	K	共同溝（内部）		
	K	共同溝（内部）		
	K	共同溝（内部）		
	K	共同溝（内部）		
	K	共同溝（内部）		
行 政 境	○	二重管		
	○	インバー卜構造		
	○	鉄橋渠		
	○	市区境		
	○	町界・丁目界		
そ の 他	○	知照位置		
	○	知照地		
	○	知照地		
	○	知照地名		
	○	知照地名		
そ の 他	○	新築分岐（色は管理、人孔と同じである）		
	○	新築分岐（色は管理、人孔と同じである）		
	○	特定事項		

府中市公共下水道台帳図

3 7 4 7 - 4

[illegible]

図面出力年月日 令和5年8月

縮尺 1 / 500

$$3747 - 4$$
