


図面出力年月日 令和5年8月

$$3446 - 4$$



3346-4	3347-3	3347--
3446-2	3447-1	3447--
3446-4	3447-3	3447--



3 4 4 7 - 1

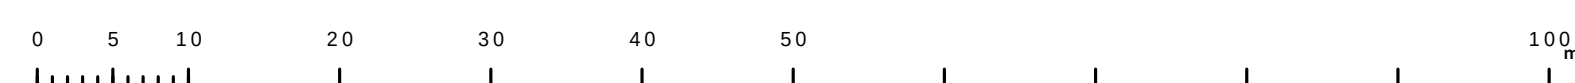

府中市公共下水道台帳図
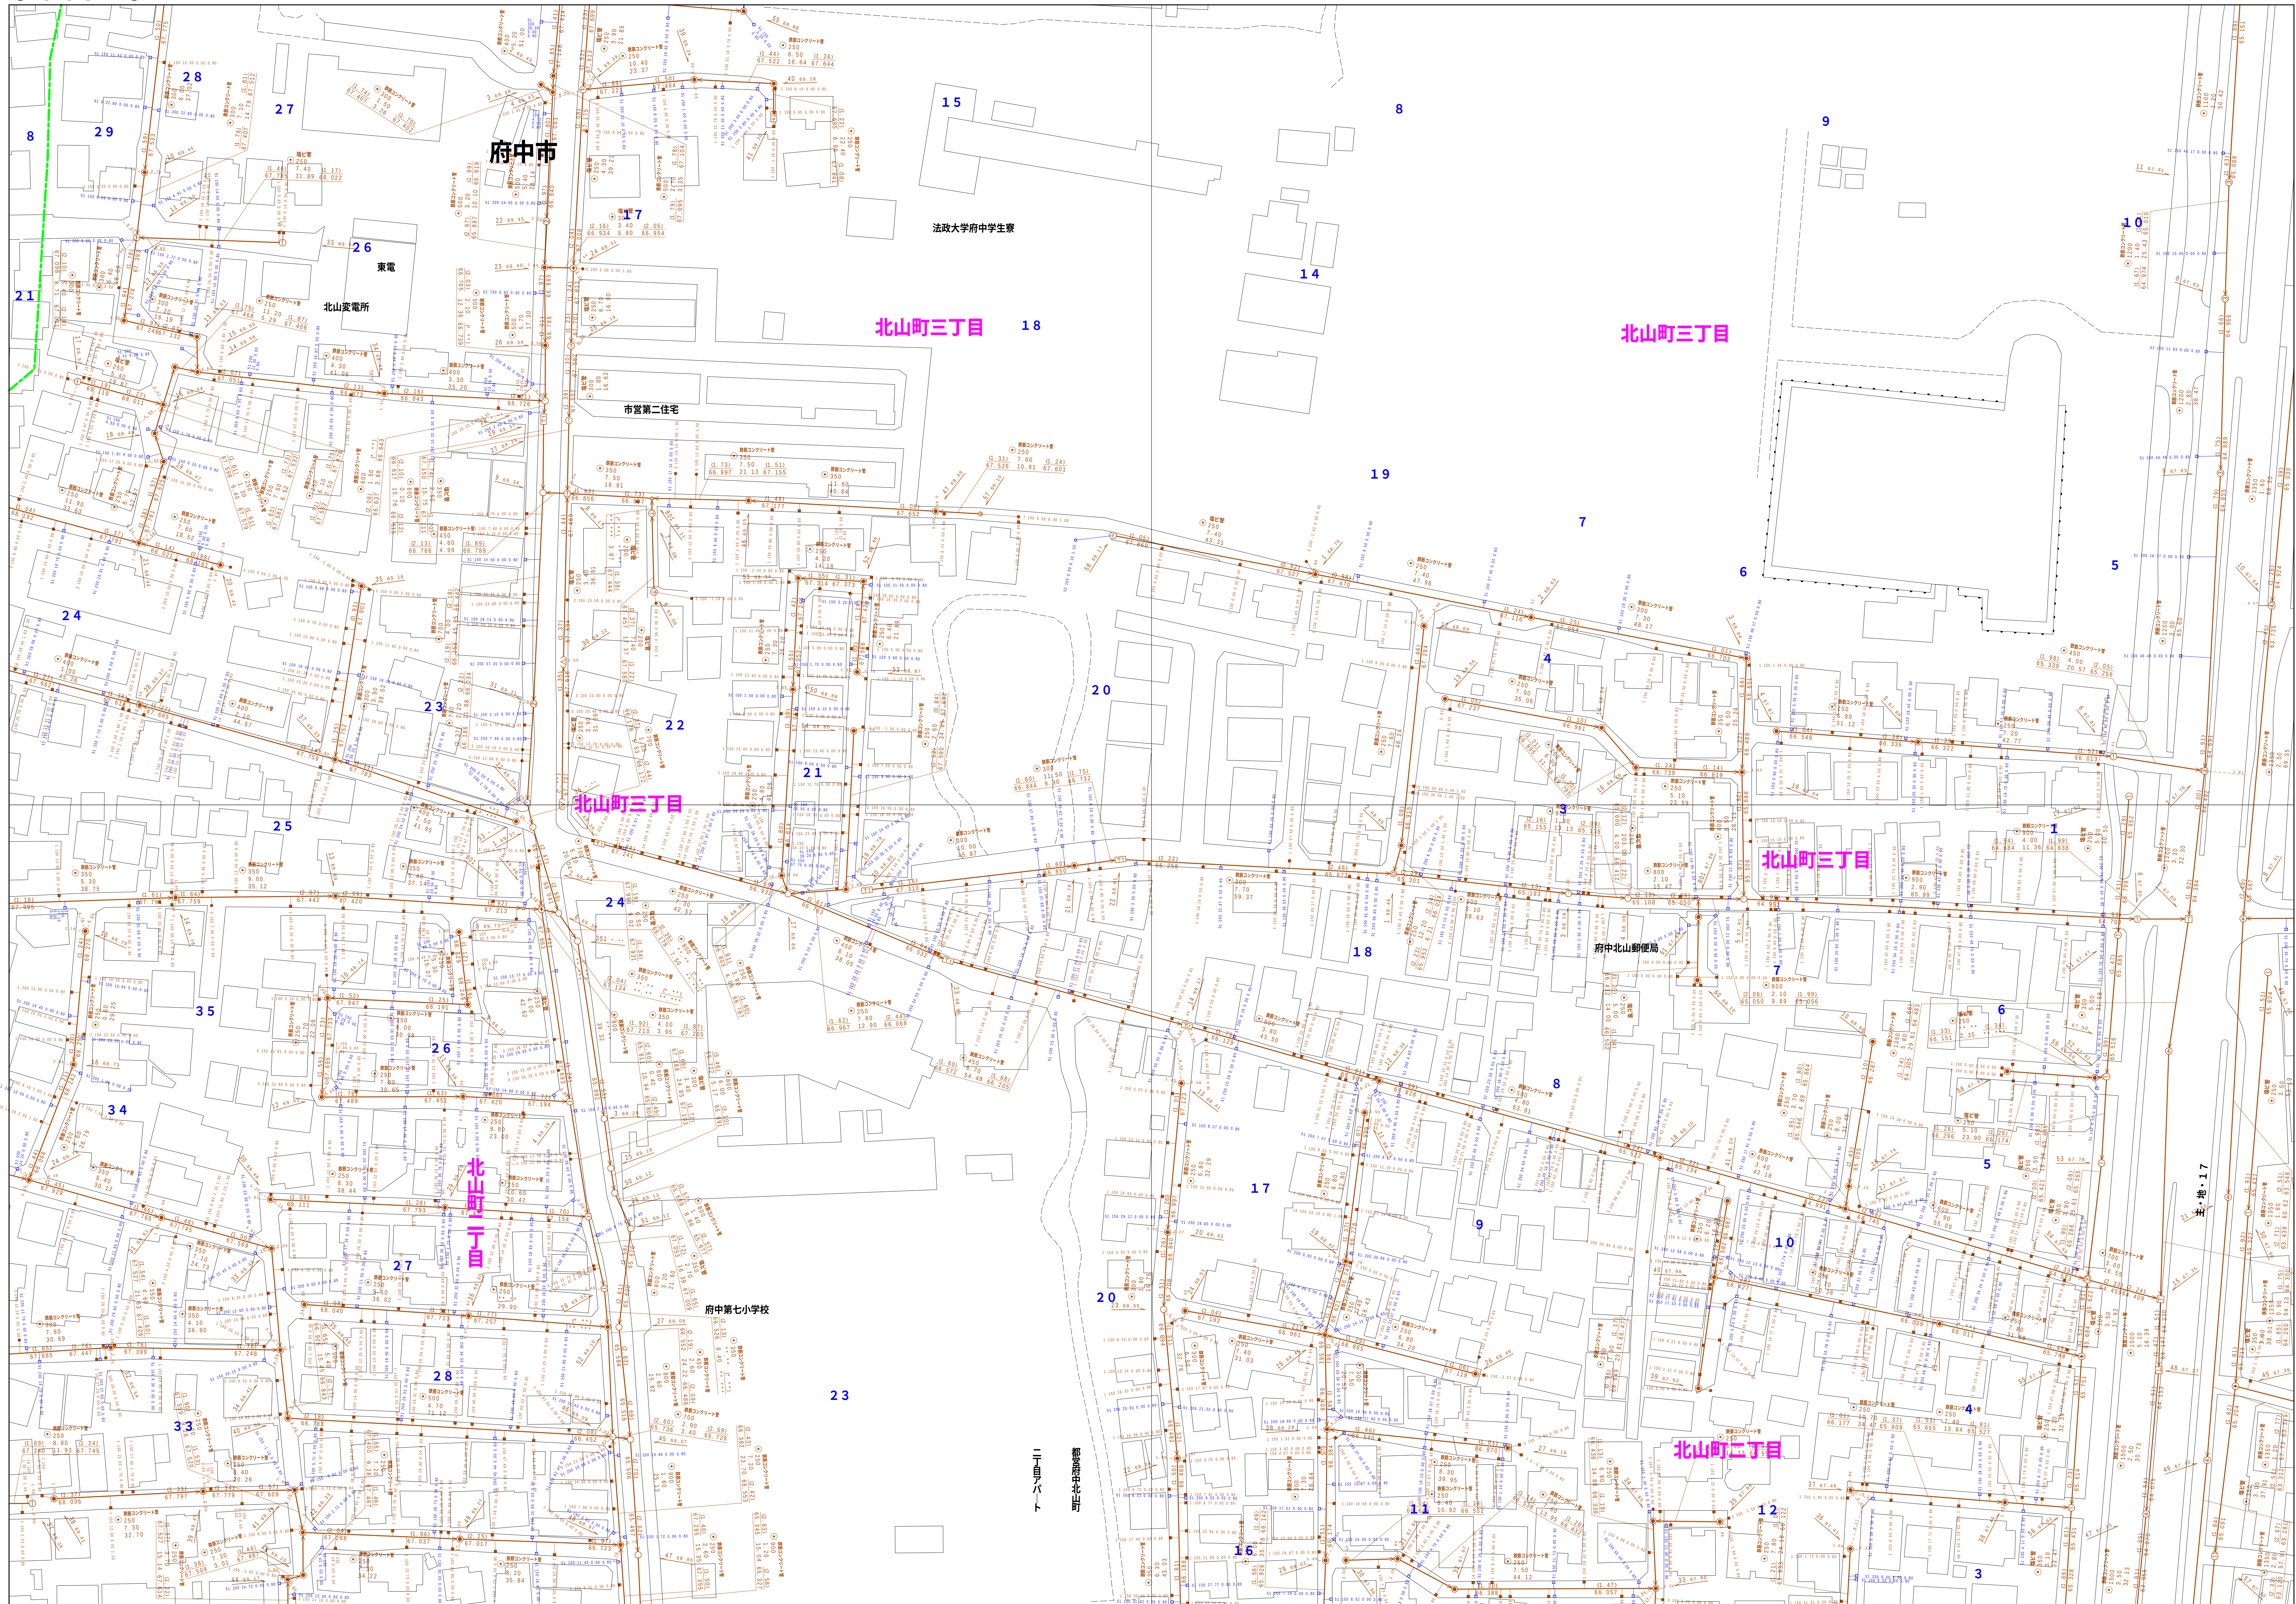
$$\begin{array}{r} 3447-3 \\ \hline \end{array}$$


図面出力年月日 令和5年8月

縮尺 1 / 500

3 4 4 7 - 3

凡例	名 称
●	標準 1号マンホール (内径90cm)
○	標準 2号マンホール (内径120cm)
①	標準 3号マンホール (内径150cm)
②	標準 4号マンホール (内径180cm)
[H]	標準 5号マンホール (内径210×120cm)
[B]	標準 6号マンホール (内径260×120cm)
[7]	標準 7号マンホール (内径300×120cm)
⑧	植立 0号マンホール (内径75cm)
①	植立 1号マンホール (内径90cm)
②	植立 2号マンホール (内径120cm)
③	植立 3号マンホール (内径150cm)
④	植立 4号マンホール (内径180cm)
[L]	植立 標準マンホール (内径90×60cm)
[E]	植立 方形マンホール
[T]	特殊 特1号マンホール (内径90×60cm)
[F]	特殊 特2号マンホール (内径120×120cm)
[G]	特殊 特3号マンホール (内径150×120cm)
[D]	特殊 特4号マンホール (内径180×120cm)
◎	特殊 小マンホール (内径30cm)
□	特殊 特殊マンホール
■	特殊 分岐マンホール
T	特殊 円形特殊人孔
D	特殊 矩形特殊人孔
G	特殊 特殊マンホール (既使用済)
[H]	機門 機形マンホール (内径120×90cm)
[A]	機門 機形マンホール (内径90×60cm)
[U]	伏樋マンホール (上流)
[V]	伏樋マンホール (中流)
[Z]	伏樋マンホール (下流)
[S]	伏樋排水マンホール (上流)
[W]	伏樋排水マンホール (下流)
[R]	伏樋排水廊付マンホール (上流)
[Q]	伏樋排水廊付マンホール (下流)
☆	ゲー入孔
→	取入口、出口、最外管接入部等
⇄	敷設路、ポンプ所への進入道路または流出道
⇄	敷設路上乗入線又は連絡管理者区分点
A	弘前市
X	源水
B	浄水
C	接続口 (溝樋口含む)
D	方向調整部

注) マンホールの着色点及び接合点の色は管種により異なる。


→	雨水幹線
→	雨水幹線
→	雨水幹線
→	雨水幹線 (L・U兼用)
→	雨水主管 (幹線)
→	合流幹線
→	合流幹線 (市町村)
→	雨水幹線
→	雨水幹線 (市町村)
→	雨水幹線
→	雨水幹線 (市町村)
→	合流連通
→	雨水主管 (幹線)
→	埋置又はポンプ所からの放散渠
→	汚水圧送管
→	汚水圧送管 (幹線)
→	合流圧送管
→	合流圧送管 (市町村)
→	汚水圧送管
→	汚水圧送管 (市町村)
→	雨水圧送管
→	雨水圧送管 (市町村)
→	再生水管 (中水道)
→	光ファイバーケーブル導管管
→	その他
→	外部入管
→	外部入管
→	汚水管 (幹線)
→	汚水管 (幹線)
→	汚水管 (幹線)
→	汚水管 (幹線)
→	汚水管 (幹線)
→	汚水管 (幹線)

■	矩形汚水側
■	矩形雨水側
■	円形汚水側
■	円形雨水側
取付管 (色は樹皮同色である)	取付管

○	円形
△	三角形
▲	馬蹄い
◆	腎形 (円形)
◇	菱形
L U	L字型 (U型兼)
▽	倒三角形 (円形)
■	断面面
K	共同溝
■	側溝
☆	その他
▽	形状
○	円形断面 (矩形)
○	円形断面 (円形)
○	正方形断面 (矩形)
○	正方形断面 (円形)
○	共同溝 (矩形)
○	共同溝 (円形)
○	継手金管
○	インター鎖道


———	都県境
- - - - -	市区区
- . - . -	町界・丁目界
- · - · -	処理区域
- ○ - ○ -	処理区名
- □ - □ -	処理場
- △ - △ -	処理場名

○	新設管 (色は管端、人孔と異色である)
●	更新管 (色は管端、人孔と同じ色である)
⊙	特定老廃管

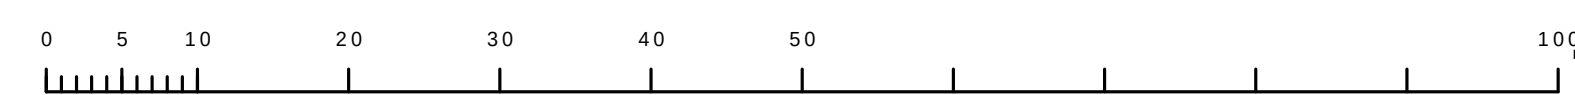

府中市公共下水道台帳図


3 5 4 6 - 2

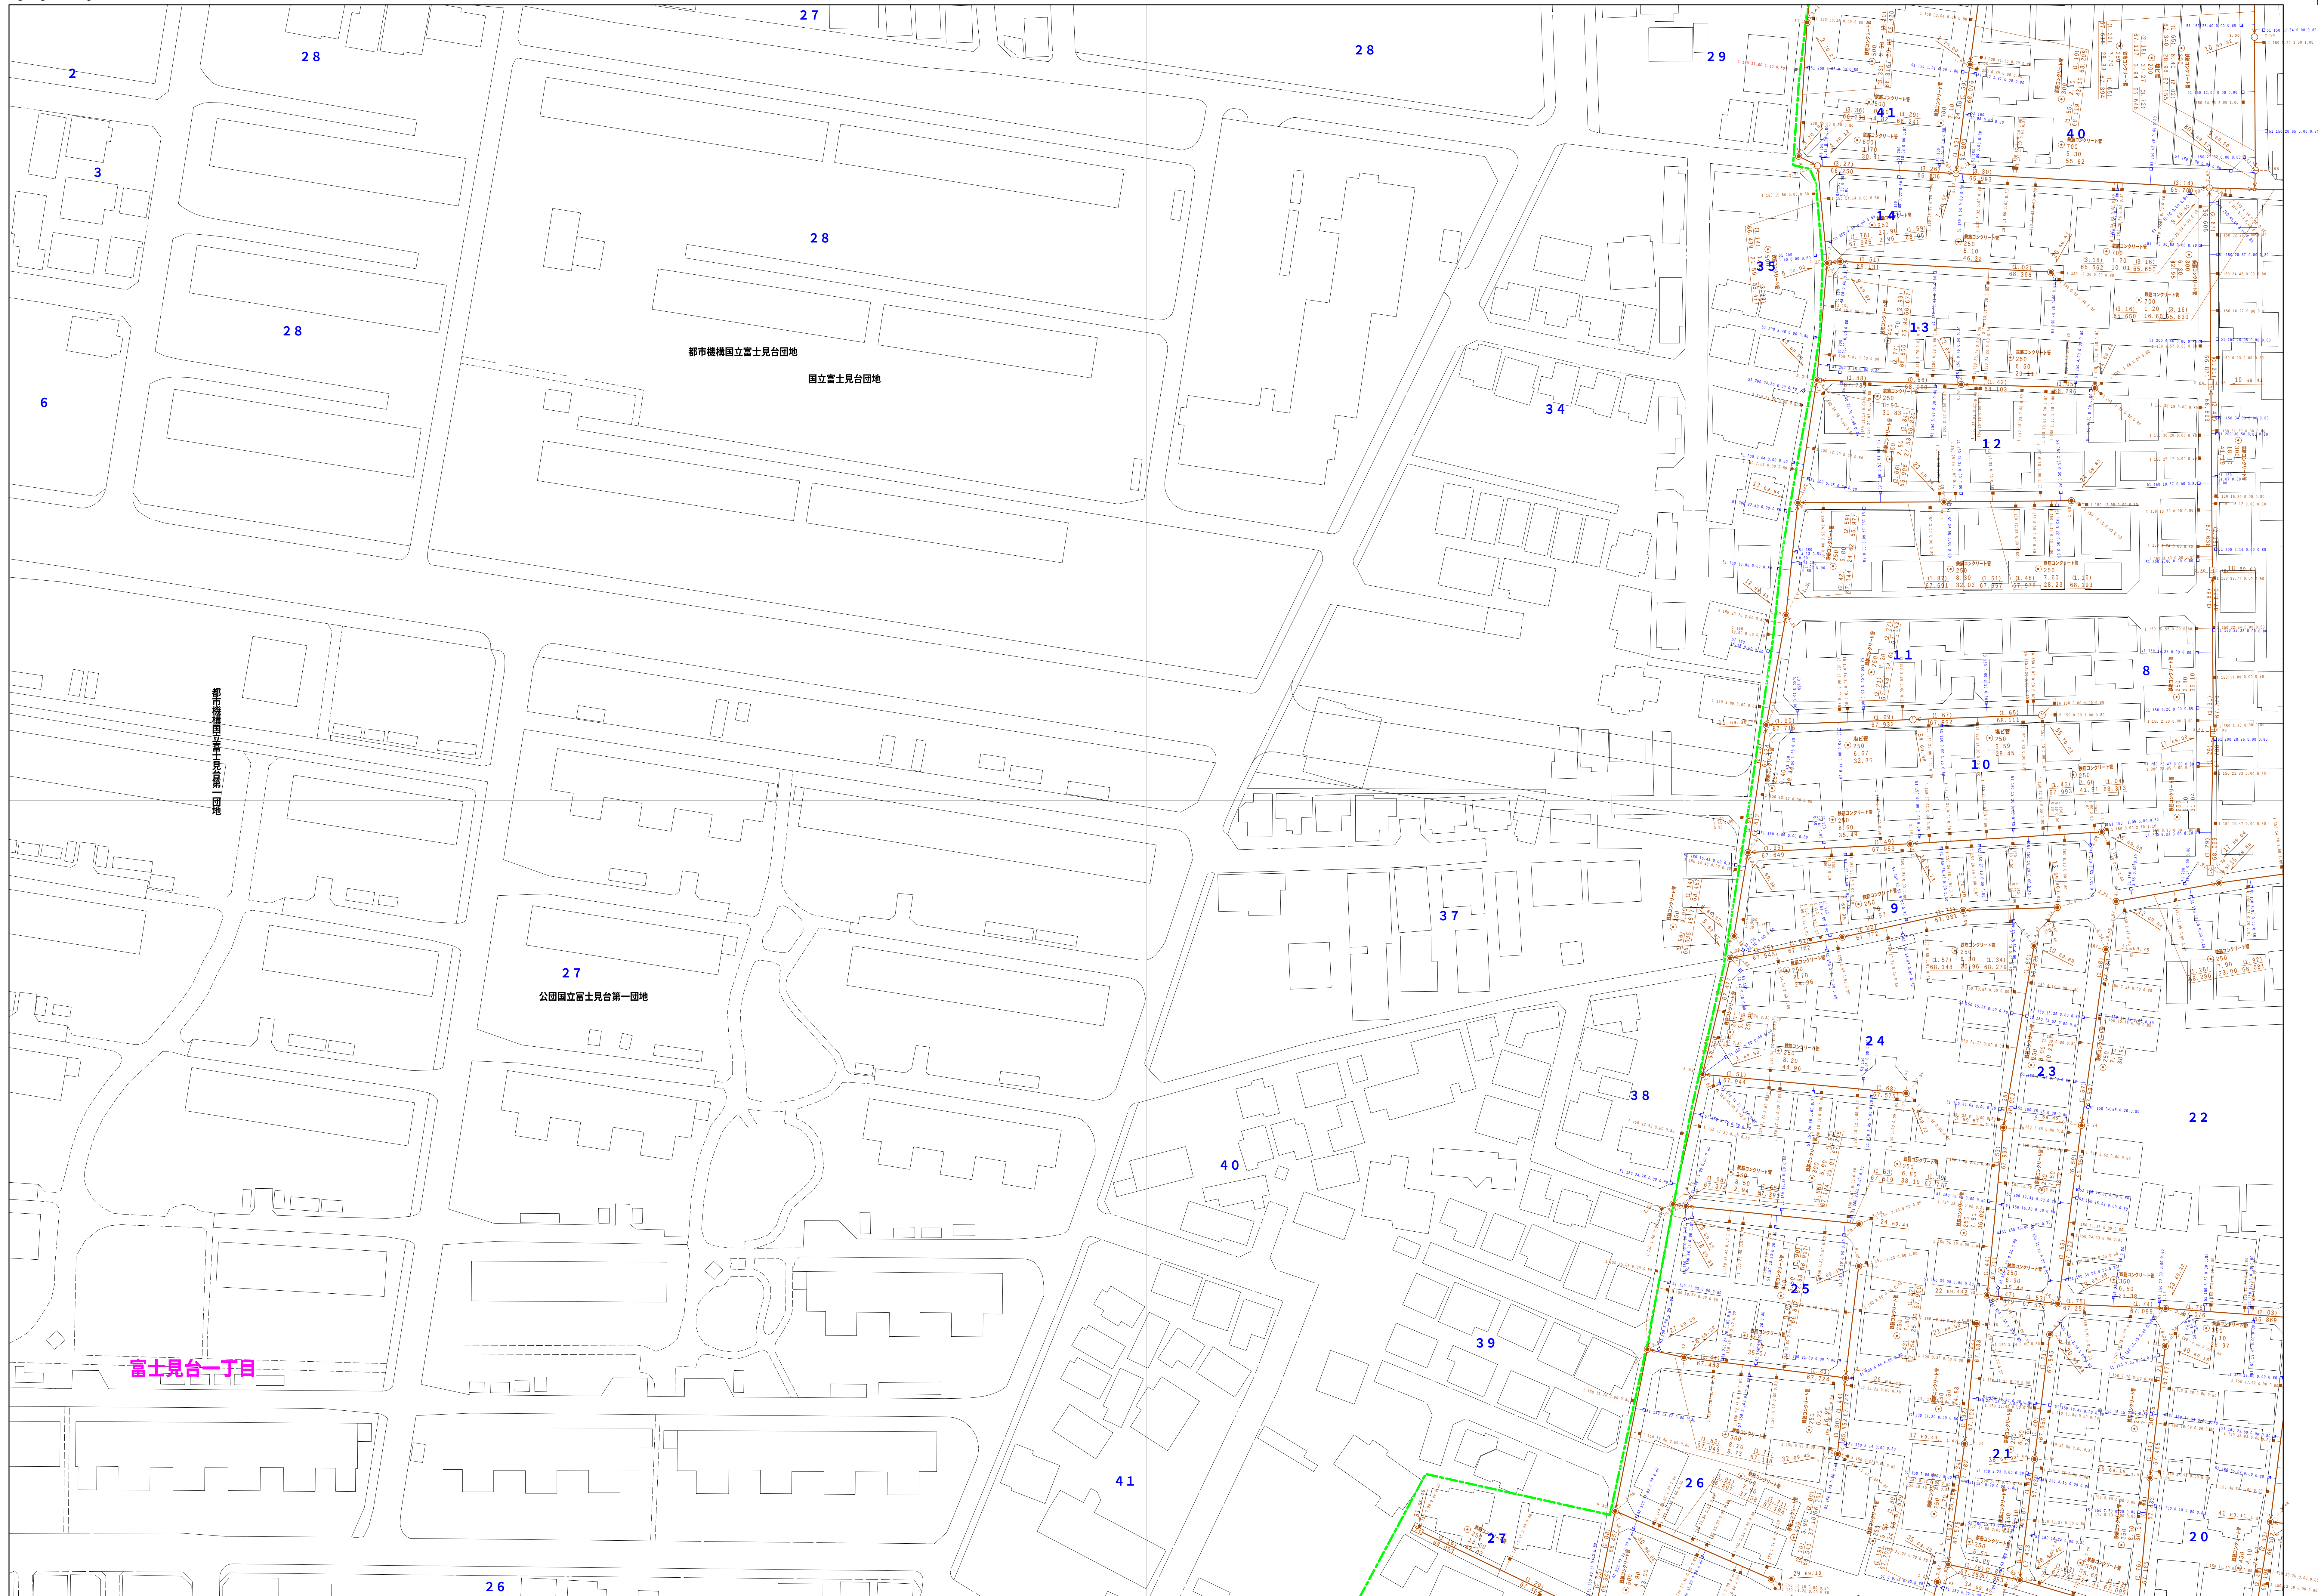[illegible]

図面出力年月日 令和5年8月


縮尺 1 / 500

3 5 4 6 - 2

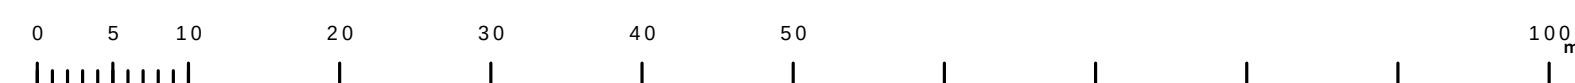

府中市公共下水道台帳図

3 5 4 7 - 1

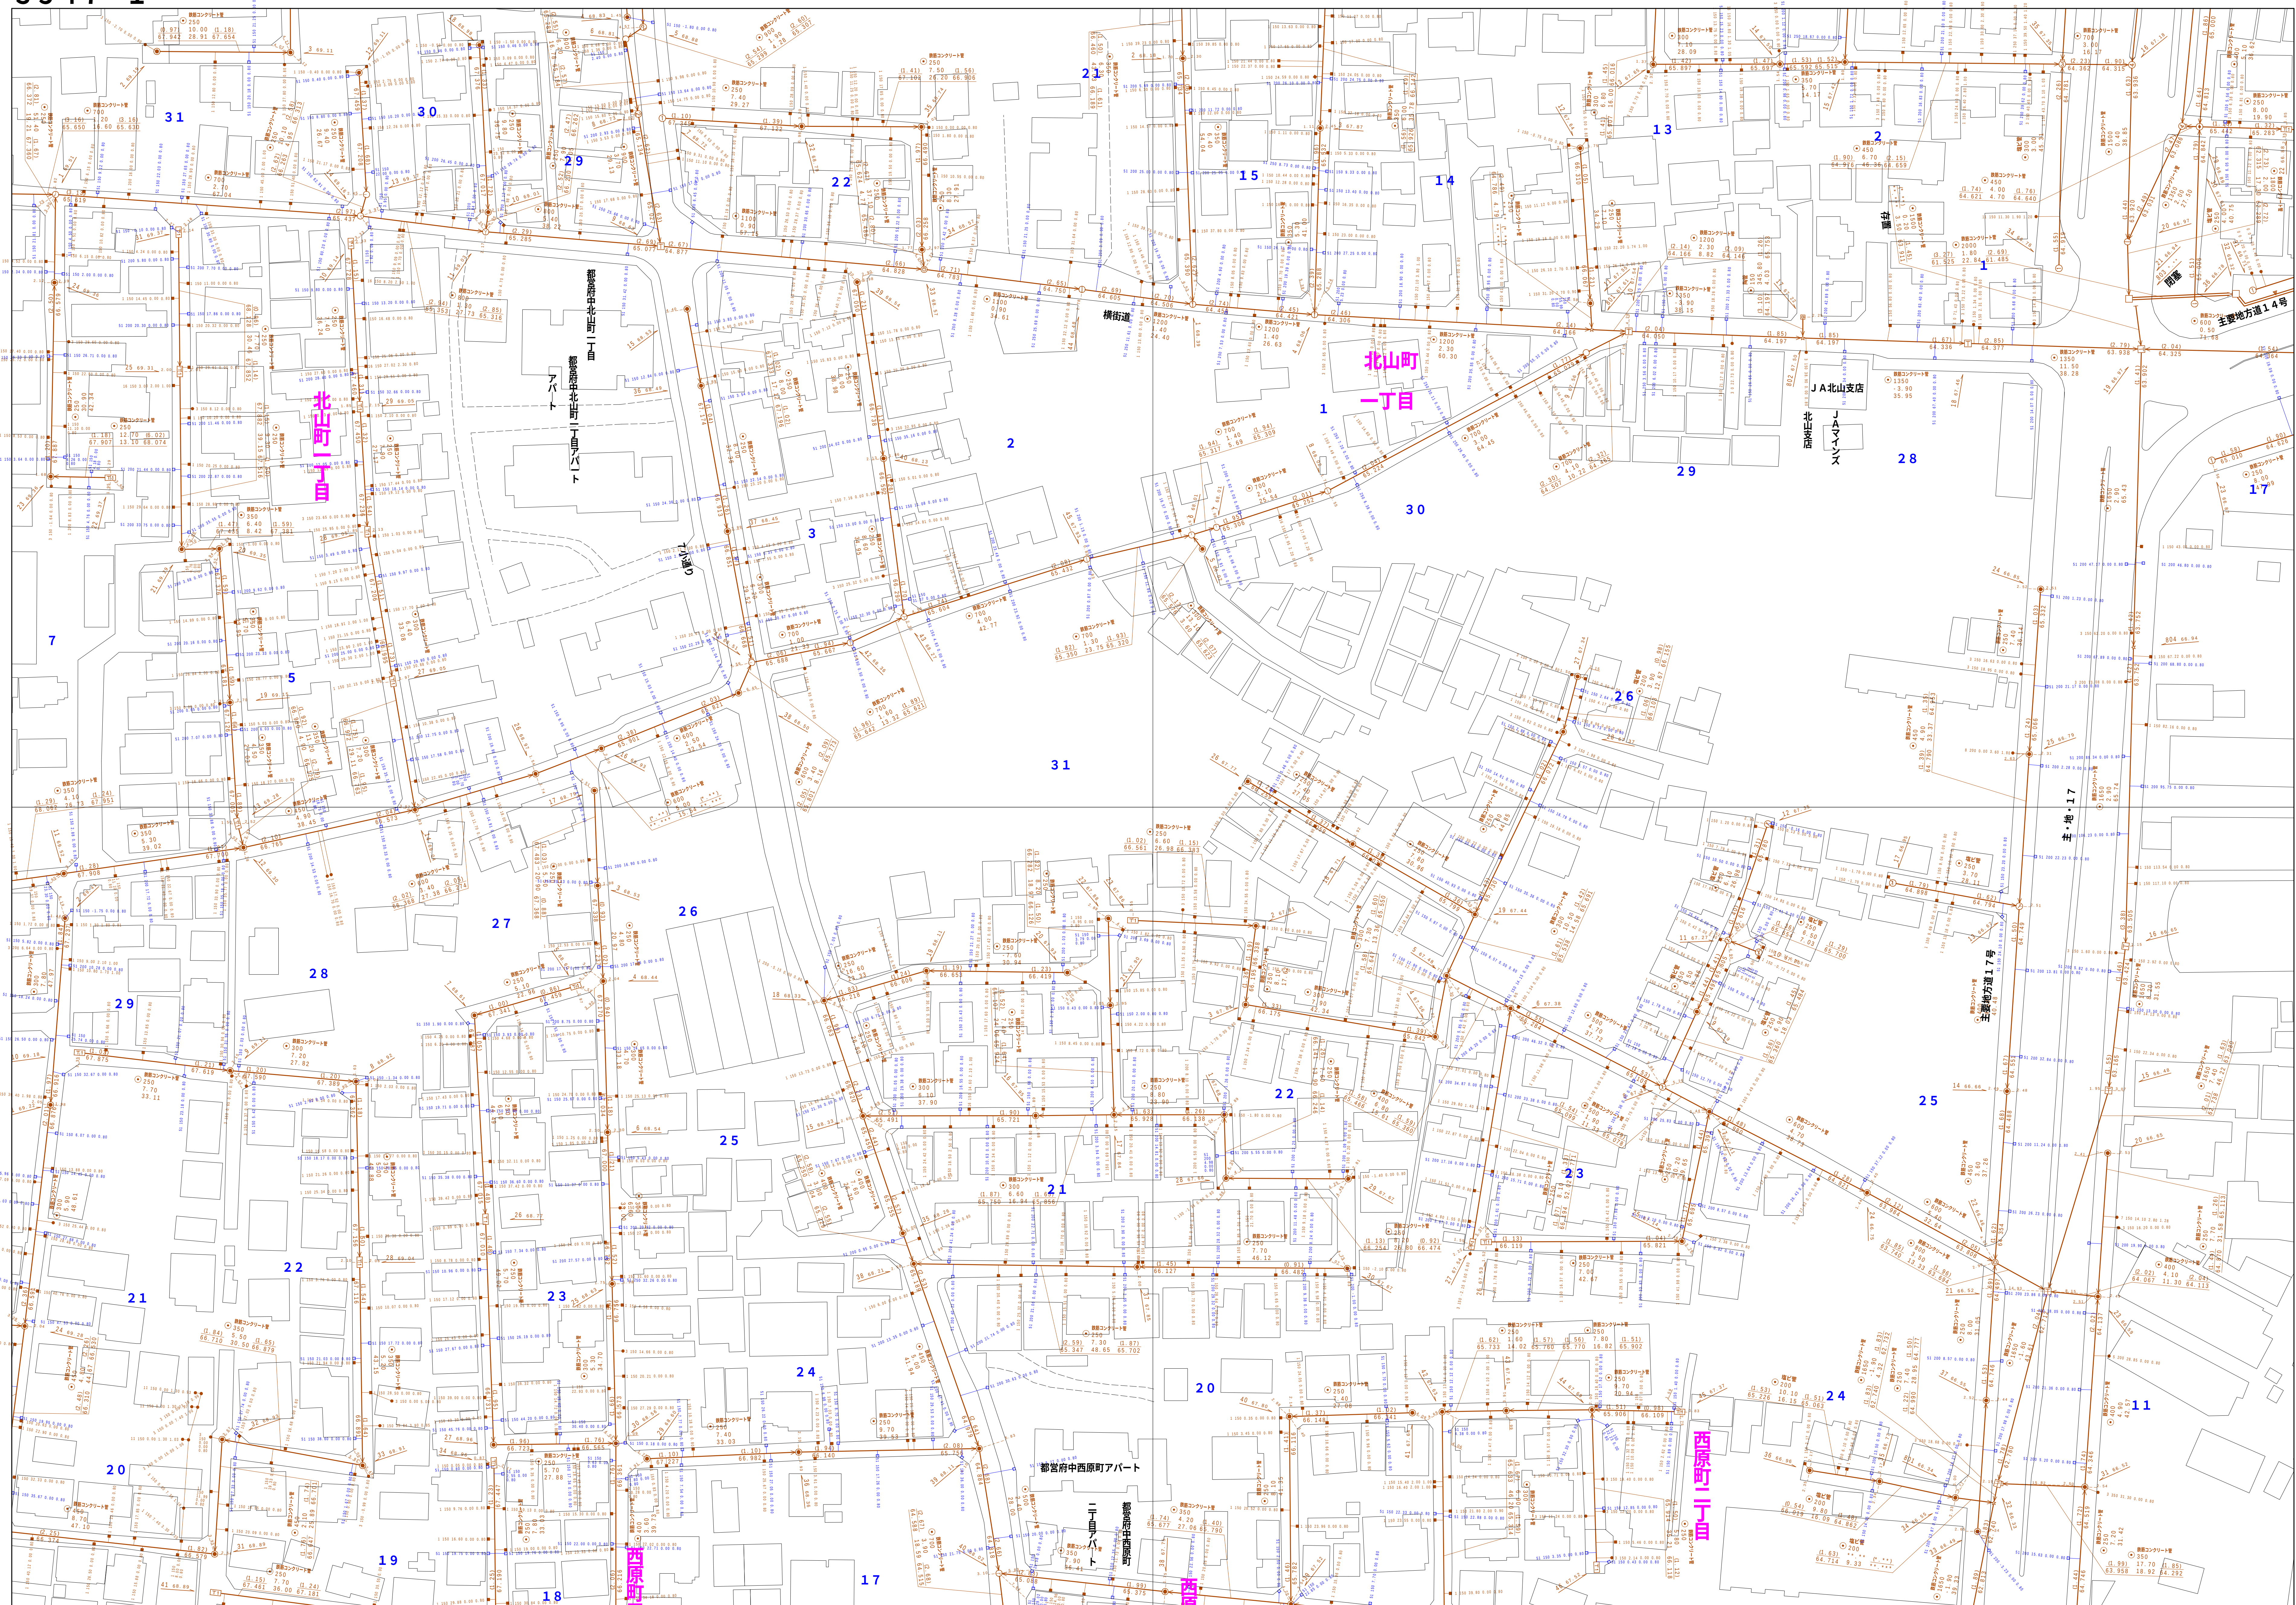

図面出力年月日 令和5年8月

縮尺 1/500

3 5 4 7 - 1

[illegible]