




$$\begin{array}{r} 3850 - 2 \\ \hline \end{array}$$


縮尺 1 / 500

3 8 5 0 - 2

凡 例		名 称		
マン ホ ール （人 孔）	●	標準	1号マンホール（内径90cm）	
	○	標準	2号マンホール（内径120cm）	
	①	標準	3号マンホール（内径150cm）	
	②	標準	4号マンホール（内径180cm）	
	③	標準	5号マンホール（内径210×120cm）	
	④	標準	6号マンホール（内径240×120cm）	
	⑤	標準	7号マンホール（内径300×120cm）	
	⑥	順立	0号マンホール（内径75cm）	
	⑦	順立	1号マンホール（内径90cm）	
	⑧	順立	2号マンホール（内径120cm）	
	⑨	順立	3号マンホール（内径150cm）	
	⑩	順立	4号マンホール（内径180cm）	
	⑪	順立	方形マンホール（内径90×60cm）	
	⑫	順立	方形マンホール	
	⑬	特殊	特1号マンホール（内径90×60cm）	
	⑭	特殊	特2号マンホール（内径120×120cm）	
	⑮	特殊	特3号マンホール（内径150×120cm）	
	⑯	特殊	特4号マンホール（内径180×120cm）	
	⑰	○	小径マンホール（内径30cm）	
	⑱	□	特殊	特殊マンホール
	⑲	□	特殊	特殊マンホール
	⑳	□	特殊	特殊マンホール
	㉑	○	特殊	特殊マンホール（使用済）
	㉒	○	横閉	横閉マンホール（内径120×90cm）
	㉓	△	横閉	横閉マンホール（内径90×60cm）
	変化点又は結合点	①	○	変径マンホール（上・下）
		②	□	変径マンホール（中径）
③		□	変径マンホール（下径）	
④		△	変径分岐マンホール（上・下）	
⑤		△	変径分岐マンホール（下径）	
⑥		△	変径防漏継付マンホール（上・下）	
⑦		△	変径防漏継付マンホール（下径）	
⑧		☆	蓋み人孔	
⑨		△	取入口、社口、防犯監視入部等	
⑩		△	遮断管、マンボ等への進入部または流出部	
⑪		△	処理管の上流部又は遮断管等区分点	
⑫		△	空弁	
⑬		△	弁井	
⑭		△	変口	
注）注記の○、△、□は、変径又は結合点の場合は管径不同である。		○	○	変径口（清掃口含む）
	△	△	変口	
管	→	→	合流枝線	
	→	→	汚水枝線	
	→	→	雨水枝線	
	→	→	雨水枝線（しり票）	
	→	→	雨水主管（枝線）	
	→	→	合流枝線	
	→	→	合流枝線（市町村）	
	→	→	汚水枝線	
	→	→	雨水枝線	
	→	→	雨水枝線（市町村）	
	→	→	雨水主管	
	→	→	流況確認点	
	→	→	処理場又はポンプ駅からの放流線	
	→	→	合流送水管線	
	渠	→	→	合流送水管線
→		→	合流送水管線（市町村）	
→		→	汚水送水管線	
→		→	汚水送水管線（市町村）	
→		→	雨水送水管線	
→		→	雨水送水管線（市町村）	
→		→	雨水主管（中水道）	
→		→	水ファイバークーラールーティング	
→		→	・明渠、その他	
→		→	処理場へ搬入	
→		→	外部管	
→		→	方路兼用（枝線）	
→		→	送水主管（枝線）	
→		→	方路兼用（幹線）	
→		→	送水主管（幹線）	
樹及び取付管	■	■	樹形汚水樹	
	■	■	樹形雨水樹	
	○	○	円形汚水樹	
	○	○	円形雨水樹	
	○	○	取付管（色は樹と同等である）	
管断面図	●	●	円形	
	■	■	矩形	
	▲	▲	蓋てい	
	●	●	蓋割り（円形）	
	●	●	矩形	
	LU	LU	Li型（Li型渠）	
	LU	LU	蓋割り（矩形）	
	LU	LU	横断面	
	LU	LU	縦断面	
	LU	LU	新設	
	LU	LU	その他	
	LU	LU	円形複数（矩形）	
	LU	LU	円形複数（円形）	
	LU	LU	矩形複数（矩形）	
	行政区域	—	—	市界線
—		—	町界線	
—		—	市界線	
—		—	町界線	
—		—	市界線	
その他	—	—	排水導管	
	—	—	部分管等（色は管渠、人孔と同等である）	
	—	—	部分管等（色は管渠、人孔と同じである）	
	—	—	特定管渠	
	—	—	特定管渠	

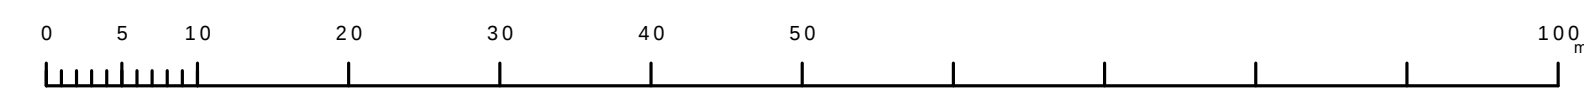

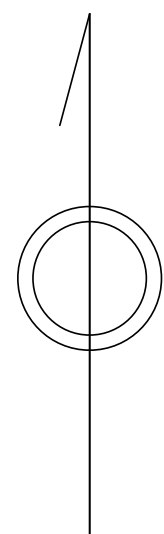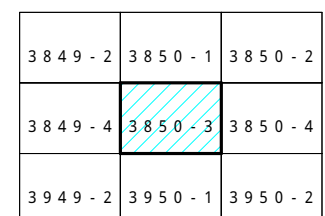



凡 例		名 称
マン ホ ール （ 人 孔 ）	●	標準 1号マンホール（内径90cm）
	○	標準 2号マンホール（内径120cm）
	①	標準 3号マンホール（内径150cm）
	②	標準 4号マンホール（内径180cm）
	[H6]	特殊 5号マンホール（内径210×120cm）
	[H7]	特殊 6号マンホール（内径240×120cm）
	[H7]	特殊 7号マンホール（内径300×120cm）
	③	縮小 0号マンホール（内径75cm）
	④	縮小 1号マンホール（内径90cm）
	⑤	縮小 2号マンホール（内径120cm）
	⑥	縮小 3号マンホール（内径150cm）
	⑦	縮小 4号マンホール（内径180cm）
	[K1]	特殊 方形マンホール（内径90×60cm）
	[K2]	縮小 方形マンホール
	[T1]	特殊 特1号マンホール（内径90×60cm）
	[T2]	特殊 特2号マンホール（内径120×120cm）
	[T3]	特殊 特3号マンホール（内径150×120cm）
	[T4]	特殊 特4号マンホール（内径180×120cm）
	◎	小狭マンホール（内径30cm）
	□	特殊 特殊マンホール
	▽	特殊 円形特殊人孔
	△	特殊 円形特殊人孔
	◇	特殊 特殊マンホール（使用済）
	○	横溝、隅形マンホール（内径120×90cm）
	△	横溝、隅形マンホール（内径90×60cm）
	○	試験マンホール（上流）
	[B]	試験マンホール（中流）
[C]	試験マンホール（下流）	
[ZB]	試験分岐マンホール（上流）	
[ZC]	試験分岐マンホール（下流）	
[IB]	試験防漏継付マンホール（上流）	
[IC]	試験防漏継付マンホール（下流）	
☆	蓋み入孔	
変化点又は結合点	→	取込口、社口、外溝管取入部等
	⇄	相互連通、ツブ所への進入部または流出部
	⇄	処理場・上流部又は連絡管理者区分点
	A	空野井
	B	新井
	C	変換口
	D	接続口（清掃口含む）
	E	排水の方向転換
	F	注）ツブ所は、変化する排水と合流する場合は 管理上同一である。
	管	→
→		汚水枝線
→		雨水枝線
→		雨水枝線（しり票）
→		雨水主管（枝線）
→		合流枝線
→		合流枝線（市町村）
→		汚水枝線
→		汚水枝線（市町村）
→		雨水枝線
→		雨水枝線（市町村）
→		流道直結
→		雨水主管（幹線）
→		処理場又はポンプ駅からの放流線
→		合流送水管幹線
渠	→	合流送水管枝線
	→	合流送水管枝線
	→	合流送水管枝線（市町村）
	→	汚水送水管幹線
	→	汚水送水管枝線（市町村）
	→	雨水送水管幹線
	→	雨水送水管枝線（市町村）
	→	再生水管（中水道）
	→	水ファイバークーラールーティング管
	→	*期、その他
樹及び取付管	→	取付管（色は樹と同色である）
	→	取付管（緑）
	→	取付管（赤）
	→	取付管（青）
	→	取付管（黄）
管断面図	●	円形
	■	矩形
	▲	覆てい
	◆	割取り（円形）
	○	卵型
	L U	L字型（U字型）
	△	扇形（矩形）
	[C]	複断面
	▽	斜管
	◇	その他
	●	円形複数（矩形）
	■	矩形複数（円形）
	▲	矩形複数（矩形）
	◆	矩形複数（円形）
	行政段	K
K		共同溝（円形）
O		第二倉庫
○		インバータ油池
○		都府県
その他	- - -	市区間
	- - -	町郷・丁目界
	- - -	処理区間
	- - -	処理区名
	- - -	処理種別
	→	排水導管
	→	部分閉鎖（色は管壁、人孔と異色である）
	→	完全閉鎖（色は管壁、人孔と同じである） 特定閉鎖管

図面出力年月日 令和5年8月

縮尺 1 / 500


3 8 5 0 - 3

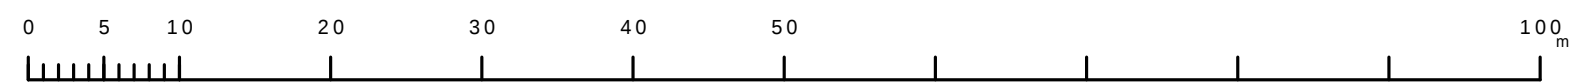

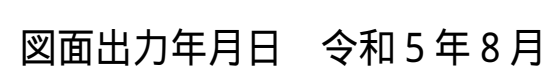
$$\begin{array}{r} 3850 - 4 \\ \hline \end{array}$$


縮尺 1 / 500

3 8 5 0 - 4

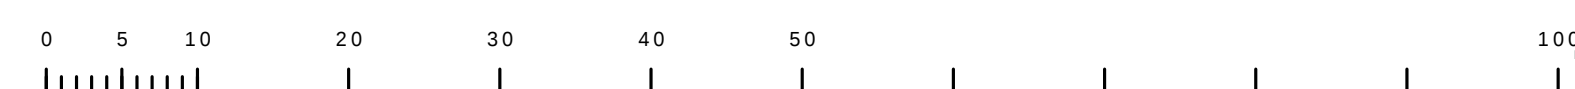
[illegible]
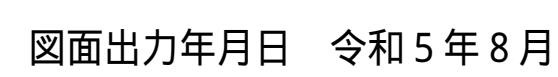
$$\begin{array}{r} 3851 - 3 \\ \hline \end{array}$$


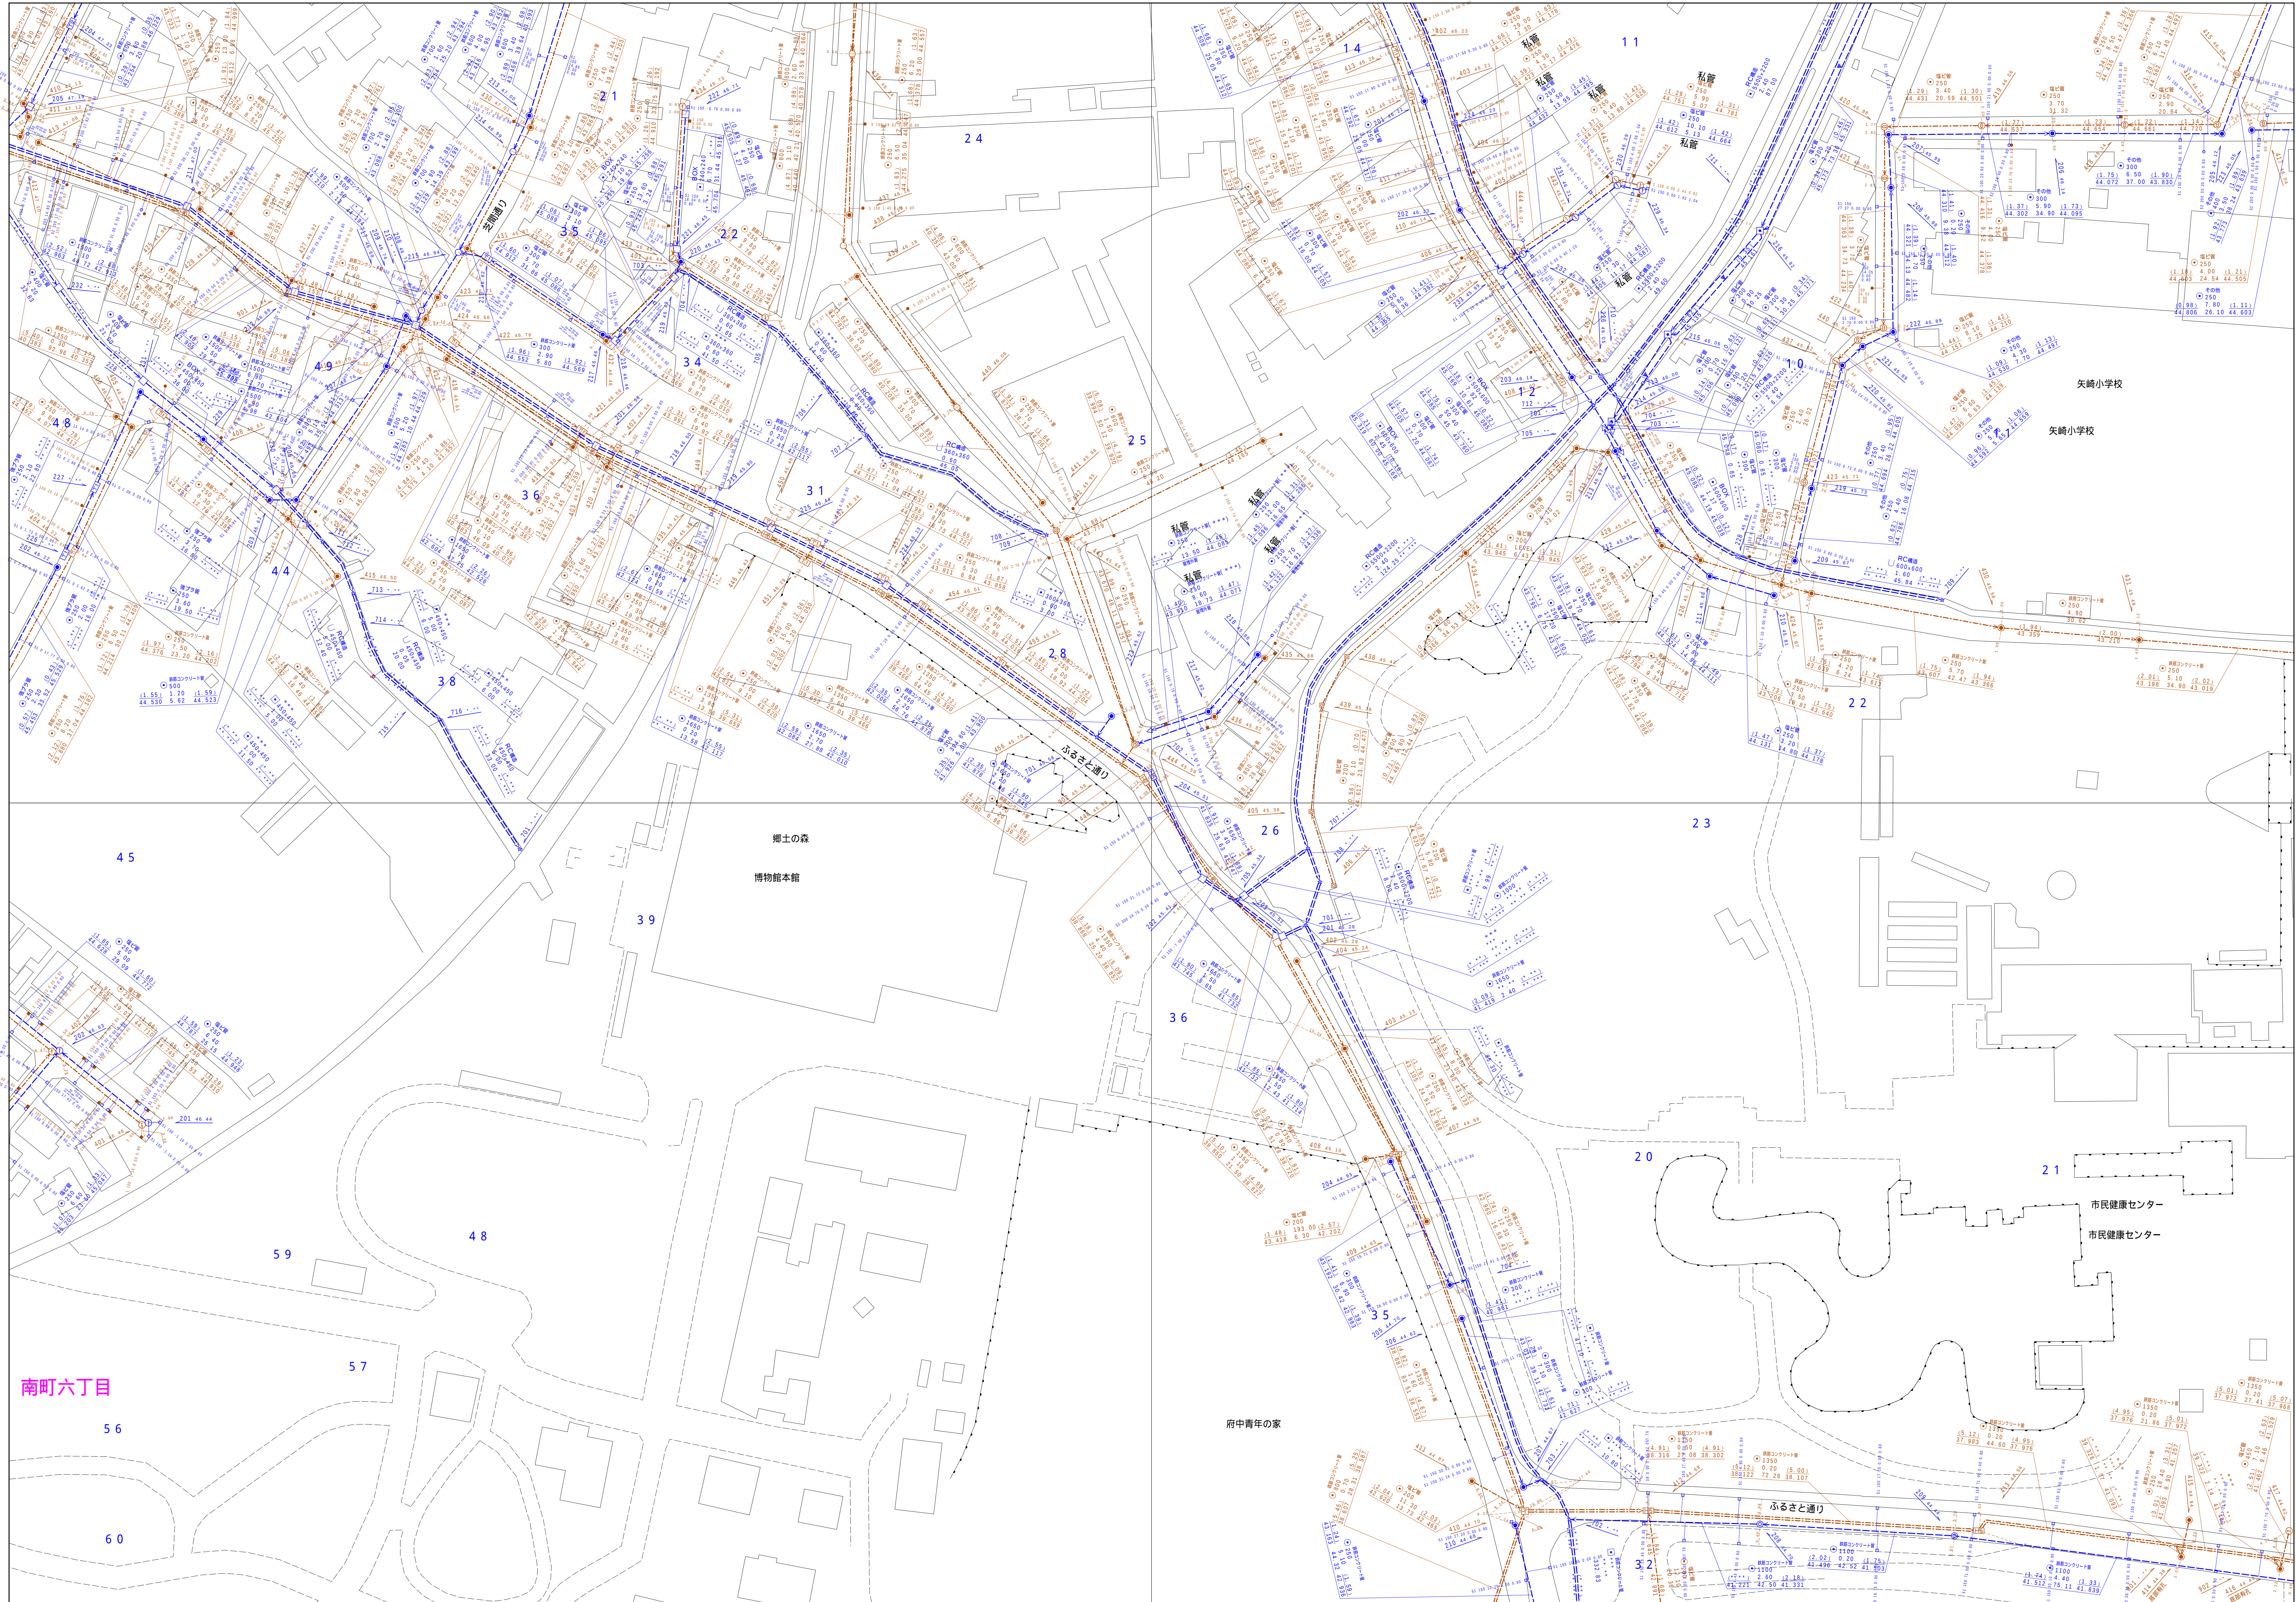
縮尺 1 / 500

$$3851 - 3$$

凡 例		名 称	
マン ホ ール （ 人 孔 ）	●	標準 1号マンホール（内径90cm）	
	○	標準 2号マンホール（内径120cm）	
	①	標準 3号マンホール（内径150cm）	
	②	標準 4号マンホール（内径180cm）	
	③	標準 5号マンホール（内径210×120cm）	
	④	標準 6号マンホール（内径260×120cm）	
	⑤	標準 7号マンホール（内径300×120cm）	
	⑥	組立 8号マンホール（内径75cm）	
	⑦	組立 1号マンホール（内径90cm）	
	⑧	組立 2号マンホール（内径120cm）	
	⑨	組立 3号マンホール（内径150cm）	
	⑩	組立 4号マンホール（内径180cm）	
	⑪	組立 形断面マンホール（内径90×60cm）	
	□	特殊 円筒マンホール（内径90×60cm）	
	▽	特殊 斜方マンホール（内径120×120cm）	
	△	特殊 斜方マンホール（内径150×120cm）	
	◇	特殊 斜方マンホール（内径180×120cm）	
	☆	特殊 特殊マンホール（側使用）	
	◇	特殊 分岐マンホール	
	▽	特殊 矩形マンホール（側使用）	
	○	横溝 両用形マンホール（内径120×90cm）	
	△	横溝 両用形マンホール（内径90×60cm）	
	変化点又は結合点	○	横溝マンホール（上流）
		○	横溝マンホール（中流）
		○	横溝マンホール（下流）
		○	横溝付マンホール（上流）
○		横溝付マンホール（中流）	
○		横溝付マンホール（下流）	
○		横溝付兼付マンホール（上流）	
○		横溝付兼付マンホール（中流）	
○		横溝付兼付マンホール（下流）	
☆		ダミー人孔	
▲	取入口、社口、扇形取入部等		
▲	取入れ管、ボツ所への流入または流出部		
▲	取入れ管の上流部又は連通管理責任者区分		
(A)	空溜池		
⊗	貯水池		
⊕	製氷池		
○	点検口（溝桶口含む）		
○	上下方向調整部		
注）マンホール、変化点及び結合点の色は管種により異なる。			
管	→	合流管線	
	→	分水枝線	
	→	雨水幹線（L・U渠）	
	→	雨水支線（枝線）	
	→	合流管線	
	→	合流管線（市町村）	
	→	雨水幹線	
	→	雨水幹線（市町村）	
	→	連続直法	
	→	雨水支管（幹線）	
渠	→	処理場又はポンプ所からの放流管線	
	→	雨水圧送管線	
	→	雨水圧送管線（市町村）	
	→	雨水圧送管線	
	→	雨水圧送管線（市町村）	
	→	再生水管（中水道）	
	→	ファイバーケーブル導線管	
	→	不明、その他	
	→	仮取入れ管	
	→	排水管（枝線）	
樹及び取付管	→	汚水排水（枝線）	
	→	汚水排水（枝線）	
	→	汚水排水（約線）	
	→	汚水排水（約線）	
	→	雨水排水（約線）	
	→	雨水排水（約線）	
管渠断面	■	矩形汚水渠	
	□	矩形雨水渠	
	□	矩形汚水渠	
	□	矩形雨水渠	
	□	取付け（色は黒と白色である）	
	○	円形	
	●	楕円形	
	●	覆てい	
	●	覆削立（円形）	
	●	覆削立（円形）	
行政環境	●	覆削立（矩形）	
	●	断面直	
	●	共同溝	
	●	新築	
	●	その他	
	●	台形	
	●	円形増設（矩形）	
	●	矩形増設（円形）	
	●	矩形増設（矩形）	
	●	矩形増設（円形）	
その他	●	共同溝（矩形）	
	●	共同溝	
	○	二重管	
	○	インバート架道	
行政環境	—	都県境	
	—	市区境	
	—	町界、丁目境	
	—	地区区境	
その他	—	地区区境	
	—	地区区境	
	—	地区区境	
	—	特定管理区域	

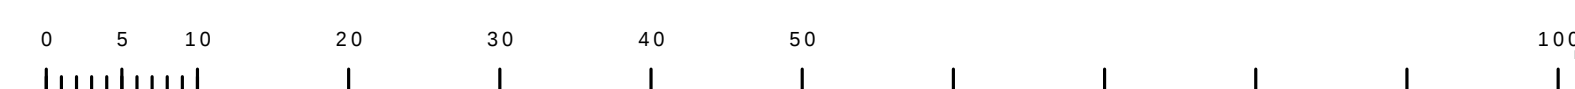


府中市公共下水道台帳図

$$\begin{array}{r} 3948 - 4 \\ \hline \end{array}$$


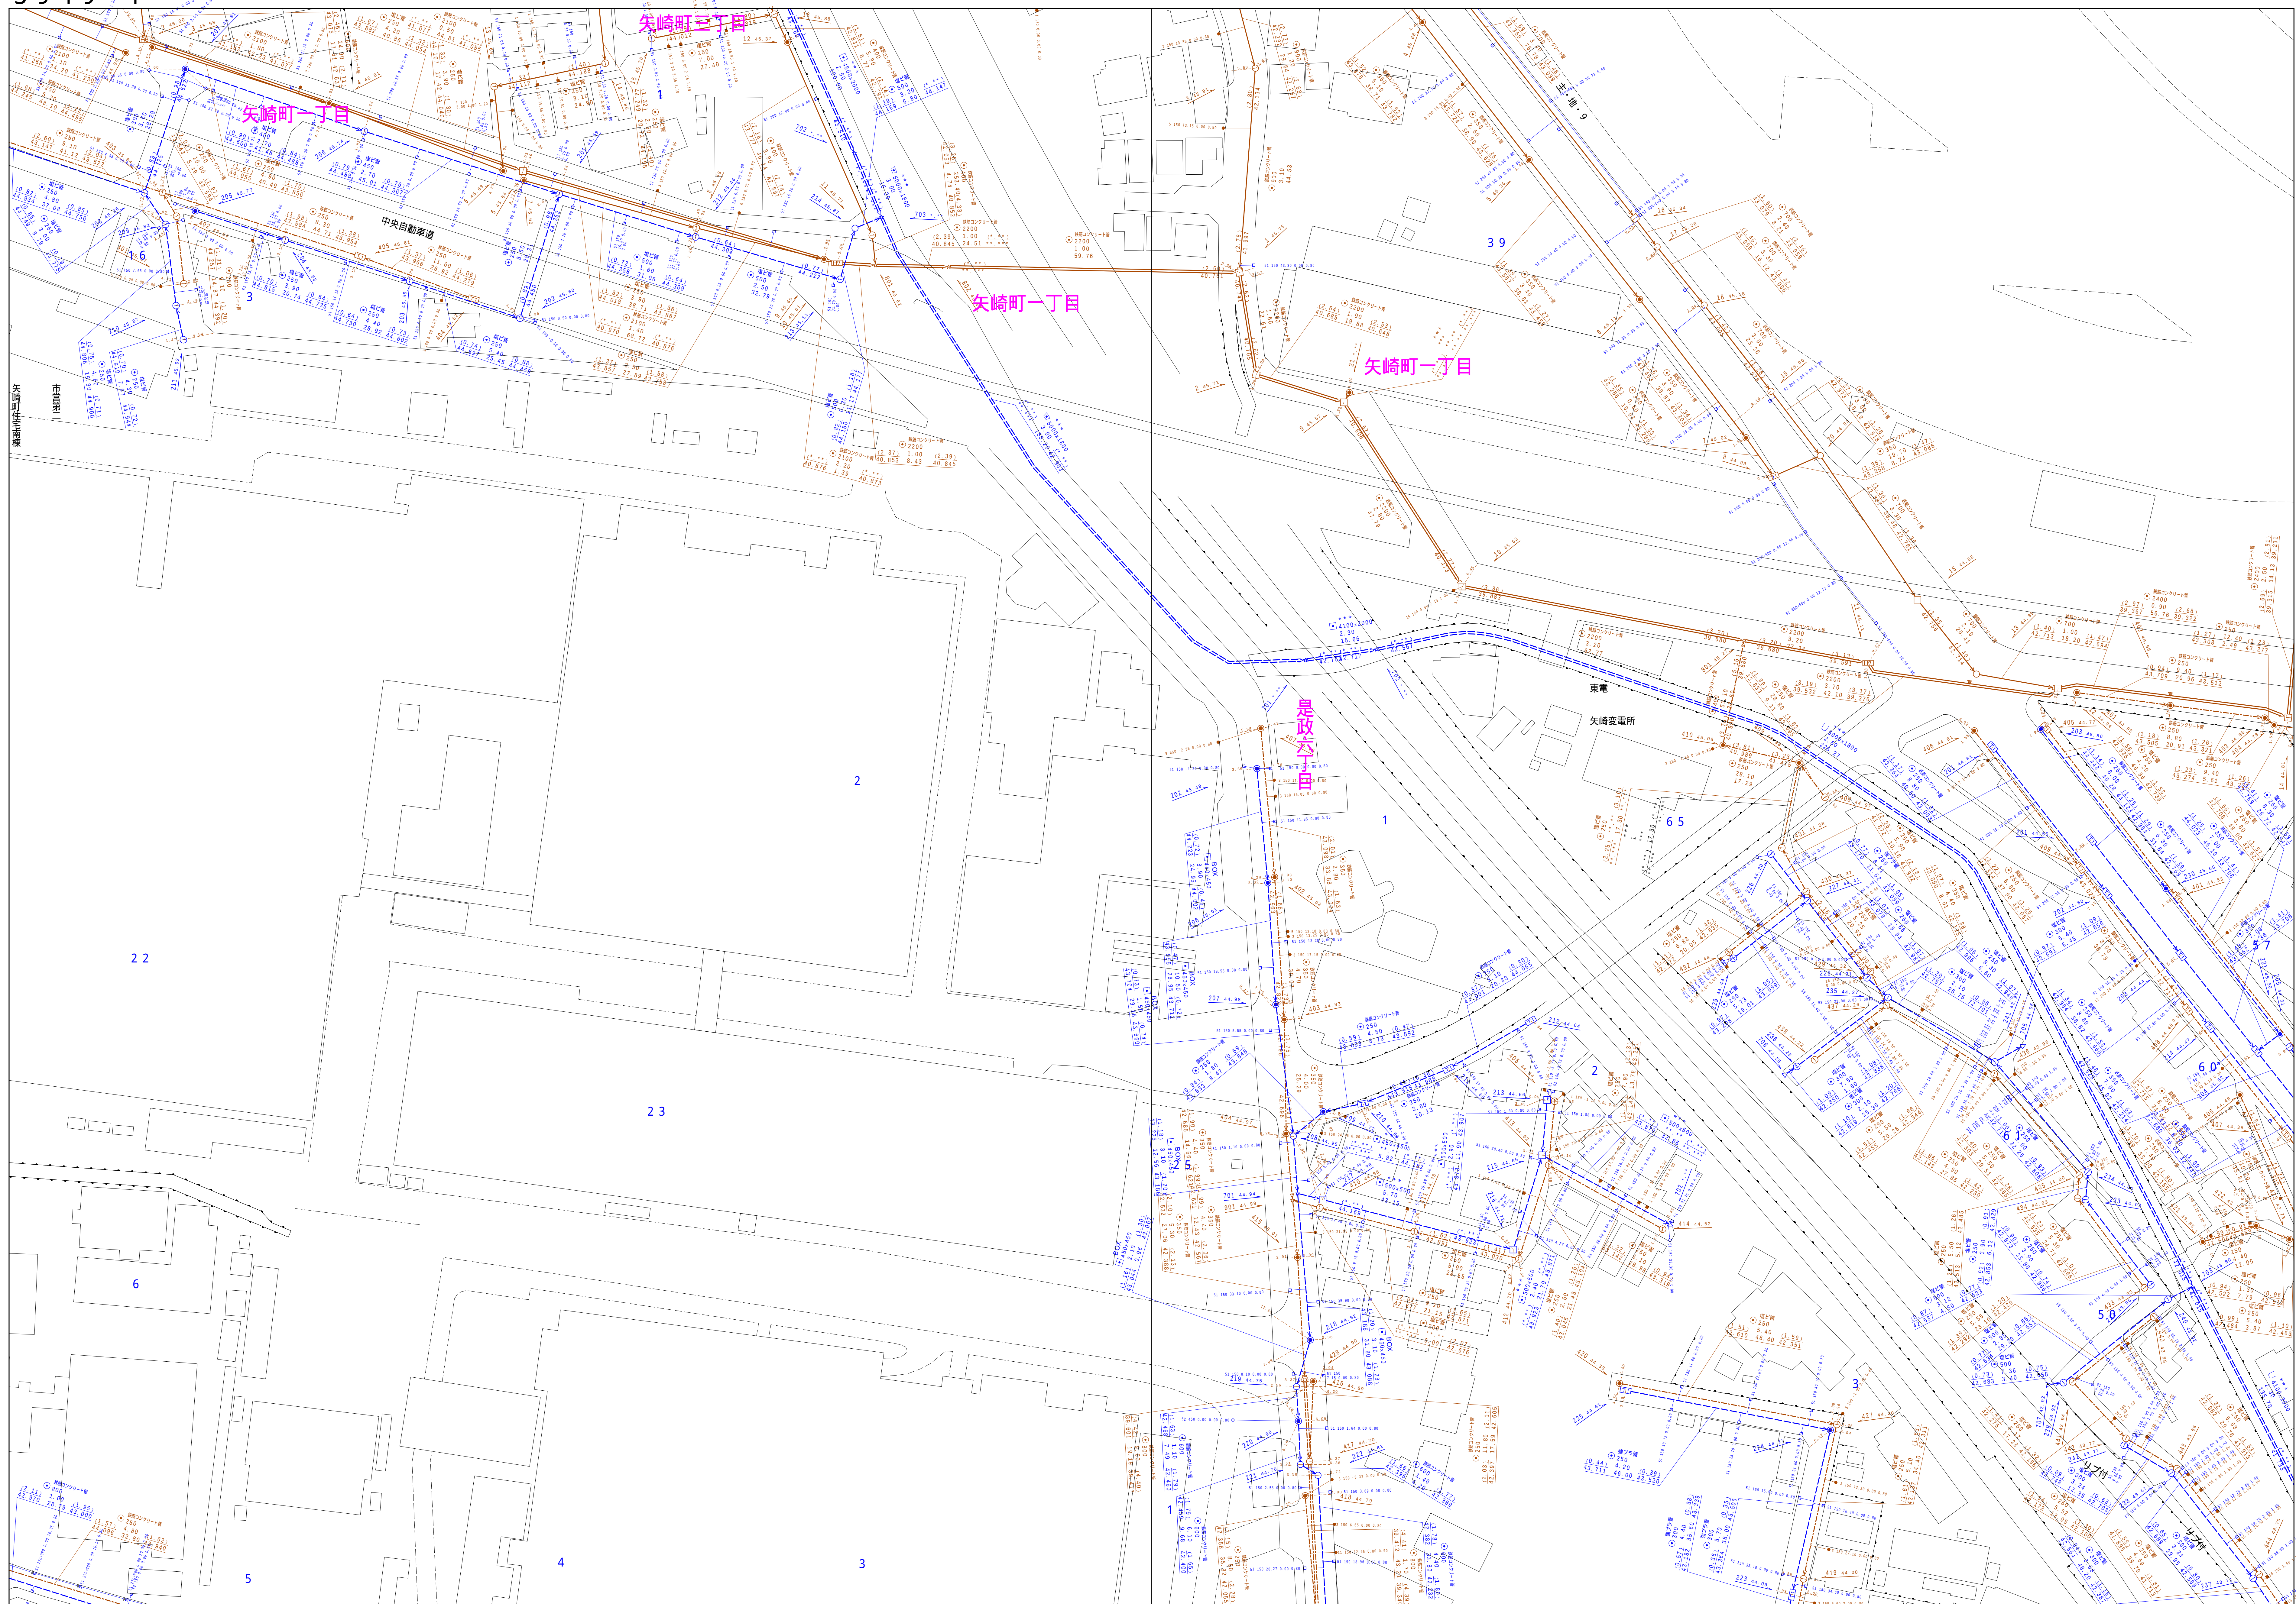
図面出力年月日 令和5年8月

縮尺 1 / 500
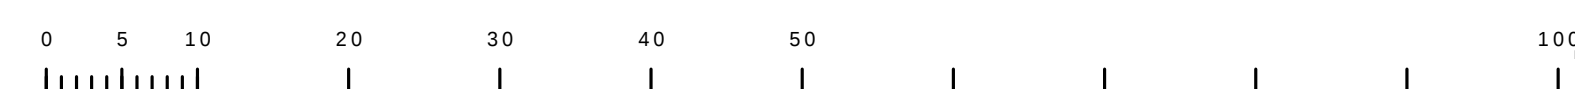
$$\begin{array}{r} 3948 - 4 \end{array}$$


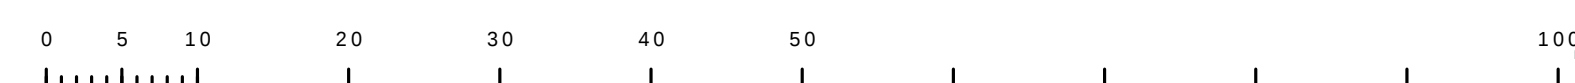
3948-1	3948-2	3949-1
3948-3	3948-4	3949-3
4048-1	4048-2	4049-1

[illegible]

$$\begin{array}{r} 3949 - 1 \\ \hline \end{array}$$


図面出力年月日 令和5年8月


縮尺 1 / 500

$$3949 - 1$$


この地図は、東京都知事の承認を受けて、東京都縮尺 2,500分の1地形図を利用して作成したものである。(承認番号)4都市基交審第15号 無断複写を禁ずる

凡 例		名 称		
マン ホ ール (人 孔)	●	標準	1号マンホール(内径90cm)	
	○	標準	2号マンホール(内径120cm)	
	①	標準	3号マンホール(内径150cm)	
	②	標準	4号マンホール(内径180cm)	
	③	標準	5号マンホール(内径210×120cm)	
	④	標準	6号マンホール(内径260×120cm)	
	⑤	標準	7号マンホール(内径300×120cm)	
	⑥	標準	8号マンホール(内径75cm)	
	⑦	縮小	1号マンホール(内径90cm)	
	⑧	縮小	2号マンホール(内径120cm)	
	⑨	縮小	3号マンホール(内径150cm)	
	⑩	縮小	4号マンホール(内径180cm)	
	⑪	縮小	5号マンホール(内径210×90cm)	
	⑫	特殊	1号マンホール(内径90×60cm)	
	⑬	特殊	2号マンホール(内径120×120cm)	
	⑭	特殊	3号マンホール(内径150×120cm)	
	⑮	特殊	4号マンホール(内径180×120cm)	
	⑯	特殊	5号マンホール(内径300cm)	
	□	特殊	特殊マンホール	
	□	特殊	分岐マンホール	
	□	特殊	円形特殊人孔	
	□	特殊	矩形特殊人孔	
	○	特殊	特殊マンホール(暫使用)	
	○	機能	機能付マンホール(内径120×90cm)	
	△	機能	機能付マンホール(内径90×60cm)	
	変 化 点 又 は 結 合 点	△	円形マンホール(上流)	
△		円形マンホール(中流)		
△		円形マンホール(下流)		
△		分岐マンホール(上流)		
△		分岐マンホール(中流)		
△		分岐マンホール(下流)		
△		矩形特殊付マンホール(上流)		
△		矩形特殊付マンホール(中流)		
△		矩形特殊付マンホール(下流)		
☆		ゲズ入人孔		
→		取入口、社上、局外管接入口等		
→		処理場、マンホールへの流入部または流出部		
→		処理場入管上流部又は処理場排水区分点		
→		空溜管		
管	○	雨水		
	○	排水		
	○	点検口(清掃口含む)		
	○	下方向調節部		
	注) マンホール、変化点及び結合点の色は 管渠と同じである。			
	渠	→	合流管線	
		→	雨水管線	
		→	雨水管線(土渠)	
		→	雨水管線(土渠)	
		→	雨水管線(土渠)	
		→	雨水管線(土渠)	
		→	雨水管線(土渠)	
		→	雨水管線(土渠)	
		→	雨水管線(土渠)	
→		雨水管線(土渠)		
→		雨水管線(土渠)		
→		雨水管線(土渠)		
→		雨水管線(土渠)		
→		雨水管線(土渠)		
溝	→	合流管線		
	→	雨水管線		
	→	雨水管線(土渠)		
	→	雨水管線(土渠)		
溝 及 び 取 付 管	■	矩形排水溝		
	□	矩形排水溝		
	○	円形排水溝		
	○	円形排水溝		
	■	取付管(色は溝と同色である)		
	管 渠 断 面	○	円形	
		○	溝(1)	
		○	溝(2)	
		○	溝(3)	
		○	溝(4)	
		○	溝(5)	
		○	溝(6)	
		○	溝(7)	
		○	溝(8)	
○		溝(9)		
○		溝(10)		
○		溝(11)		
○		溝(12)		
○		溝(13)		
○	溝(14)			
行 政 境	○	市界		
	○	町界		
	○	村界		
	○	区界		
	○	市界		
	○	町界		
	○	村界		
	○	区界		
	○	市界		
	○	町界		
	○	村界		
	○	区界		
	○	市界		
	○	町界		
○	村界			
そ の 他	○	新設区界(色は管渠、人孔と同色である)		
	○	新設町界(色は管渠、人孔と同じである)		
	○	新設村界		

3849.3	3849.4	3850.0
3949.1	3949.2	3950.0
3949.3	3949.4	3950.0

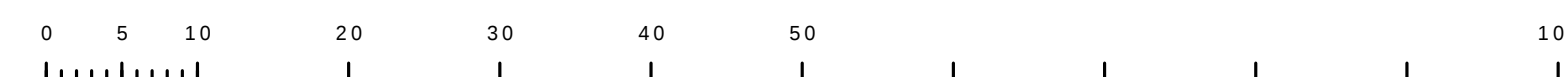

$$3949 - 2$$


$$\begin{array}{r} 3949 - 3 \\ \hline \end{array}$$


縮尺 1 / 500

$$3949 - 3$$


凡 例		名 称	
マン ホ ー ル （ 人 孔 ）	●	標準	1号マンホール（内径90cm）
	○	標準	2号マンホール（内径120cm）
	①	標準	3号マンホール（内径150cm）
	②	標準	4号マンホール（内径180cm）
	③	標準	5号マンホール（内径210×120cm）
	④	標準	6号マンホール（内径260×120cm）
	⑤	標準	7号マンホール（内径300×120cm）
	⑥	標準	8号マンホール（内径75cm）
	⑦	標準	1号マンホール（内径90cm）
	⑧	標準	2号マンホール（内径120cm）
	⑨	標準	3号マンホール（内径150cm）
	⑩	標準	4号マンホール（内径180cm）
	⑪	標準	5号マンホール（内径90×60cm）
	⑫	特殊	特1号マンホール（内径90×60cm）
	⑬	特殊	特2号マンホール（内径120×120cm）
	⑭	特殊	特3号マンホール（内径150×120cm）
	⑮	特殊	特4号マンホール（内径180×120cm）
	⑯	特殊	特5号マンホール（内径30cm）
	□	特殊	特6号マンホール（横使用）
	▽	特殊	分岐マンホール
	▽	特殊	円形特殊人孔
	▽	特殊	矩形特殊人孔
	○	特殊	特殊マンホール（横使用）
	○	機能	機能付マンホール（内径120×90cm）
	△	機能	機能付マンホール（内径90×60cm）
	変化工又は結合点	①	変換マンホール（上流）
②		変換マンホール（中流）	
③		変換マンホール（下流）	
④		変換分岐マンホール（上流）	
⑤		変換分岐マンホール（中流）	
⑥		変換分岐マンホール（下流）	
⑦		分岐継ぎ合マンホール（内径180×120cm）	
⑧		分岐継ぎ合マンホール（下流）	
☆		ゲズ入人孔	
→		取入口、社上、局外管接入口等	
→		処理場、マンホールへの取入部または流出部	
→		処理場入管上流部又は処理場排水区分点	
→		空溜管	
→		雨水	
→	点検口（清掃口含む）		
→	下方向調節部		
注）マンホール、変化工及び結合点の色は 管渠と同じである。			
管	→	合流管線	
	→	汚水幹線	
	→	雨水幹線	
	→	雨水幹線（L/U渠）	
	→	雨水柱管（柱線）	
	→	合流幹線	
	→	合流幹線（市町村）	
	→	汚水幹線	
	→	雨水幹線（市町村）	
	→	雨水幹線	
	→	雨水幹線（市町村）	
	→	清流管渠	
	→	雨水柱管（幹線）	
	→	処理場又はポンプ場からの放流管	
渠	→	合流正流管線	
	→	汚水正流管線	
	→	雨水正流管線	
	→	合流正流管線	
	→	合流正流管線（市町村）	
	→	汚水正流管線	
	→	雨水正流管線（市町村）	
	→	汚水正流管線（市町村）	
	→	雨水正流管線（市町村）	
	→	再生水管（中水道）	
	→	光ファイバーケーブル連続線	
	→	再生水、その他	
	→	取入れ渠	
	樹及び取付管	→	樹分枝
→		汚水管（柱線）	
→		取水管（幹線）	
→		取水管（幹線）	
→		取水管（幹線）	
→		取水管（幹線）	
管渠断面	■	矩形汚水渠	
	■	矩形雨水渠	
	■	円形汚水渠	
	■	円形雨水渠	
	■	取付管（色は樹と同じ色である）	
	○	円形	
	○	方形	
	○	菱形（円形）	
	○	L字型（L型渠）	
	○	U字型（U型渠）	
	○	横断面	
	○	共同溝	
	○	側溝	
	○	その他	
行政環境	○	台形	
	○	円形断面（矩形）	
	○	円形断面（円形）	
	○	矩形断面（矩形）	
	○	矩形断面（円形）	
	○	円形断面（矩形）	
	○	円形断面（円形）	
	○	断面二重管	
	○	インバータ渠道	
	○	総排水	
	○	河内境	
	○	町境・丁目境	
	○	処理区域	
	○	処理区名	
その他	○	処理場	
	○	処理場名	
	○	取水場	
	○	新設区画（色は管渠、人孔と同じ色である）	
その他	○	新設区画（色は管渠、人孔と同じ色である）	
	○	特定整備地	

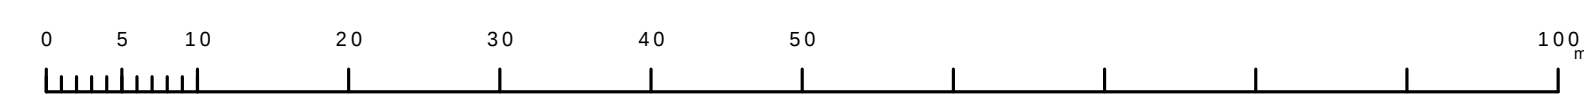

$$\begin{array}{r} 3949 - 4 \\ \hline \end{array}$$


縮尺 1 / 500


3 9 4 9 - 4

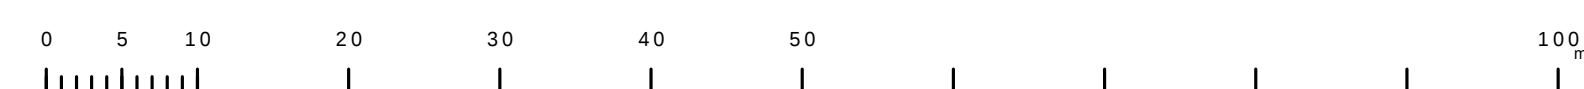[illegible]

3849-4	3850-3	3850-4
3949-2	3950-1	3950-2
3949-4	3950-3	3950-4





3 9 5 0 - 1

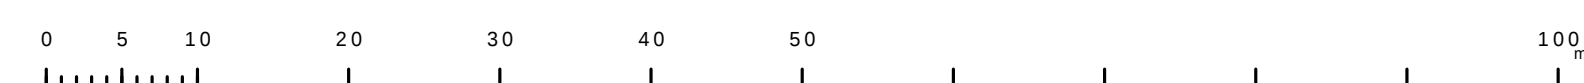

3850-3	3850-4	3851-3
3950-1	3950-2	3951-1
3950-3	3950-4	3951-3


是政二丁目

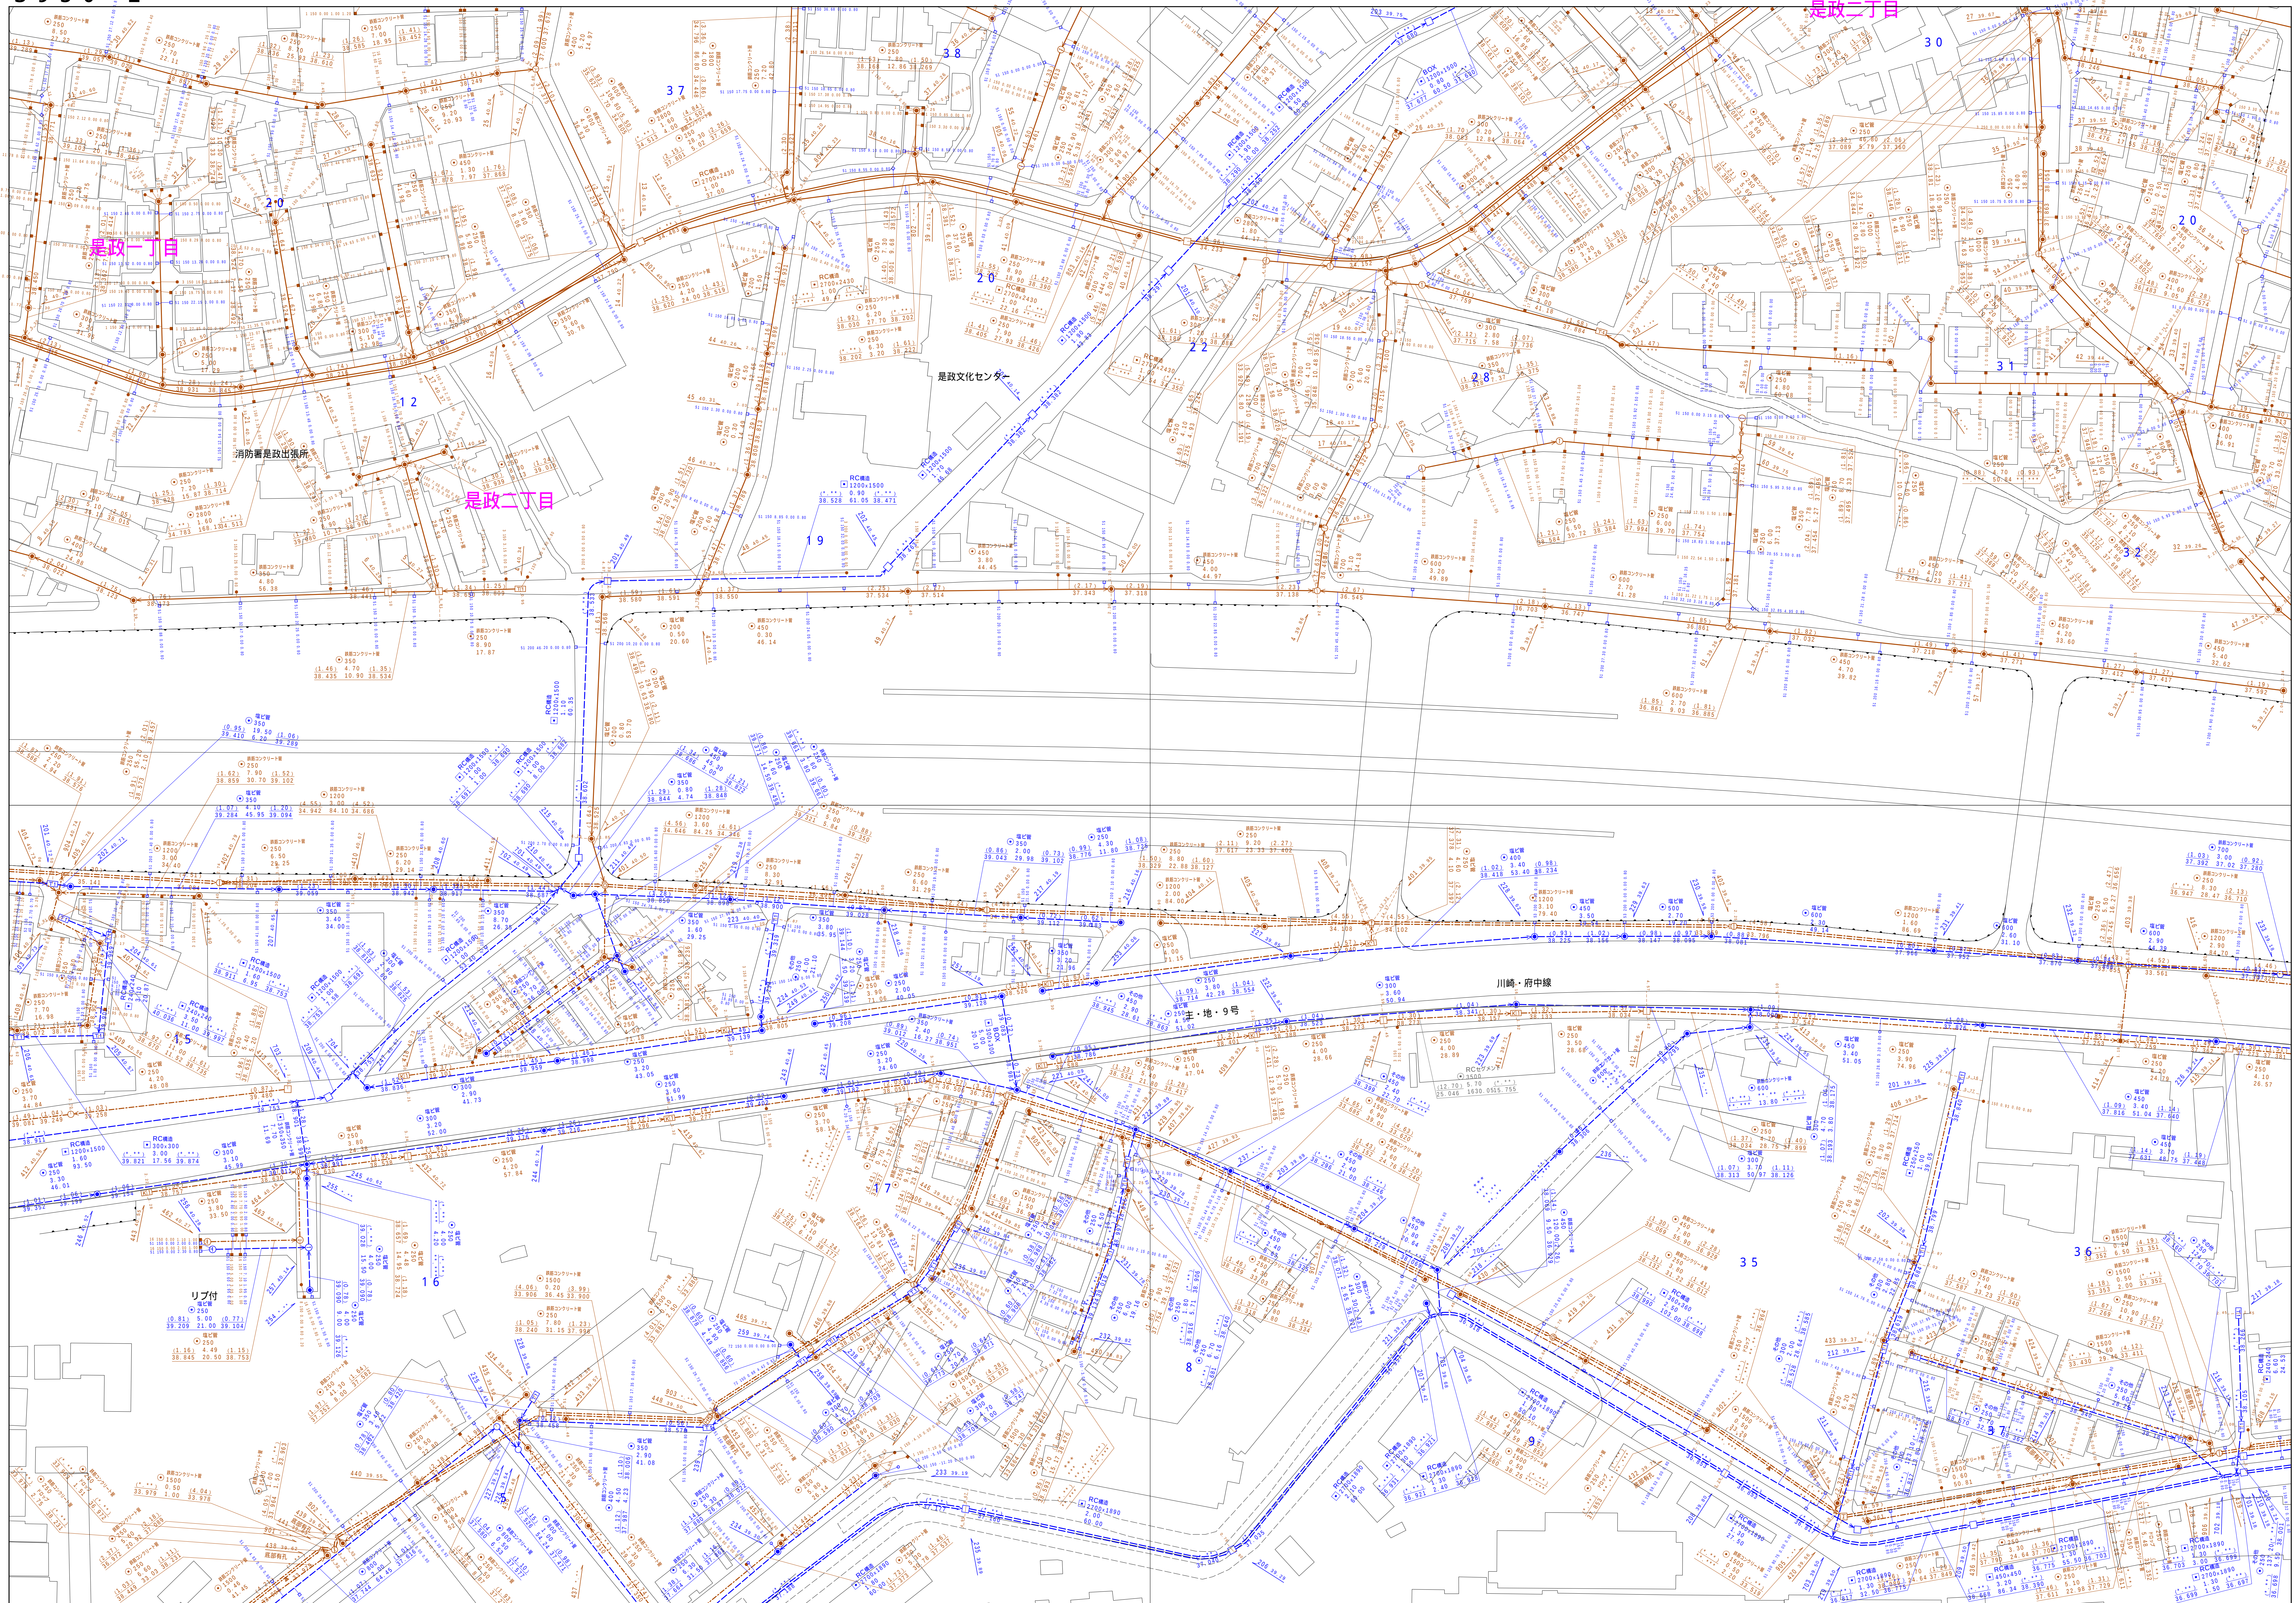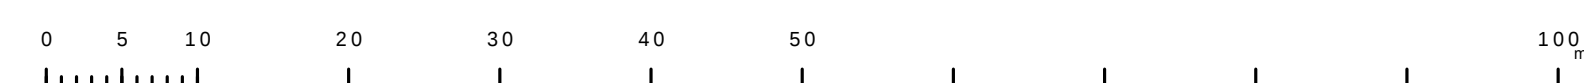[illegible]
$$\underline{3950 - 2}$$


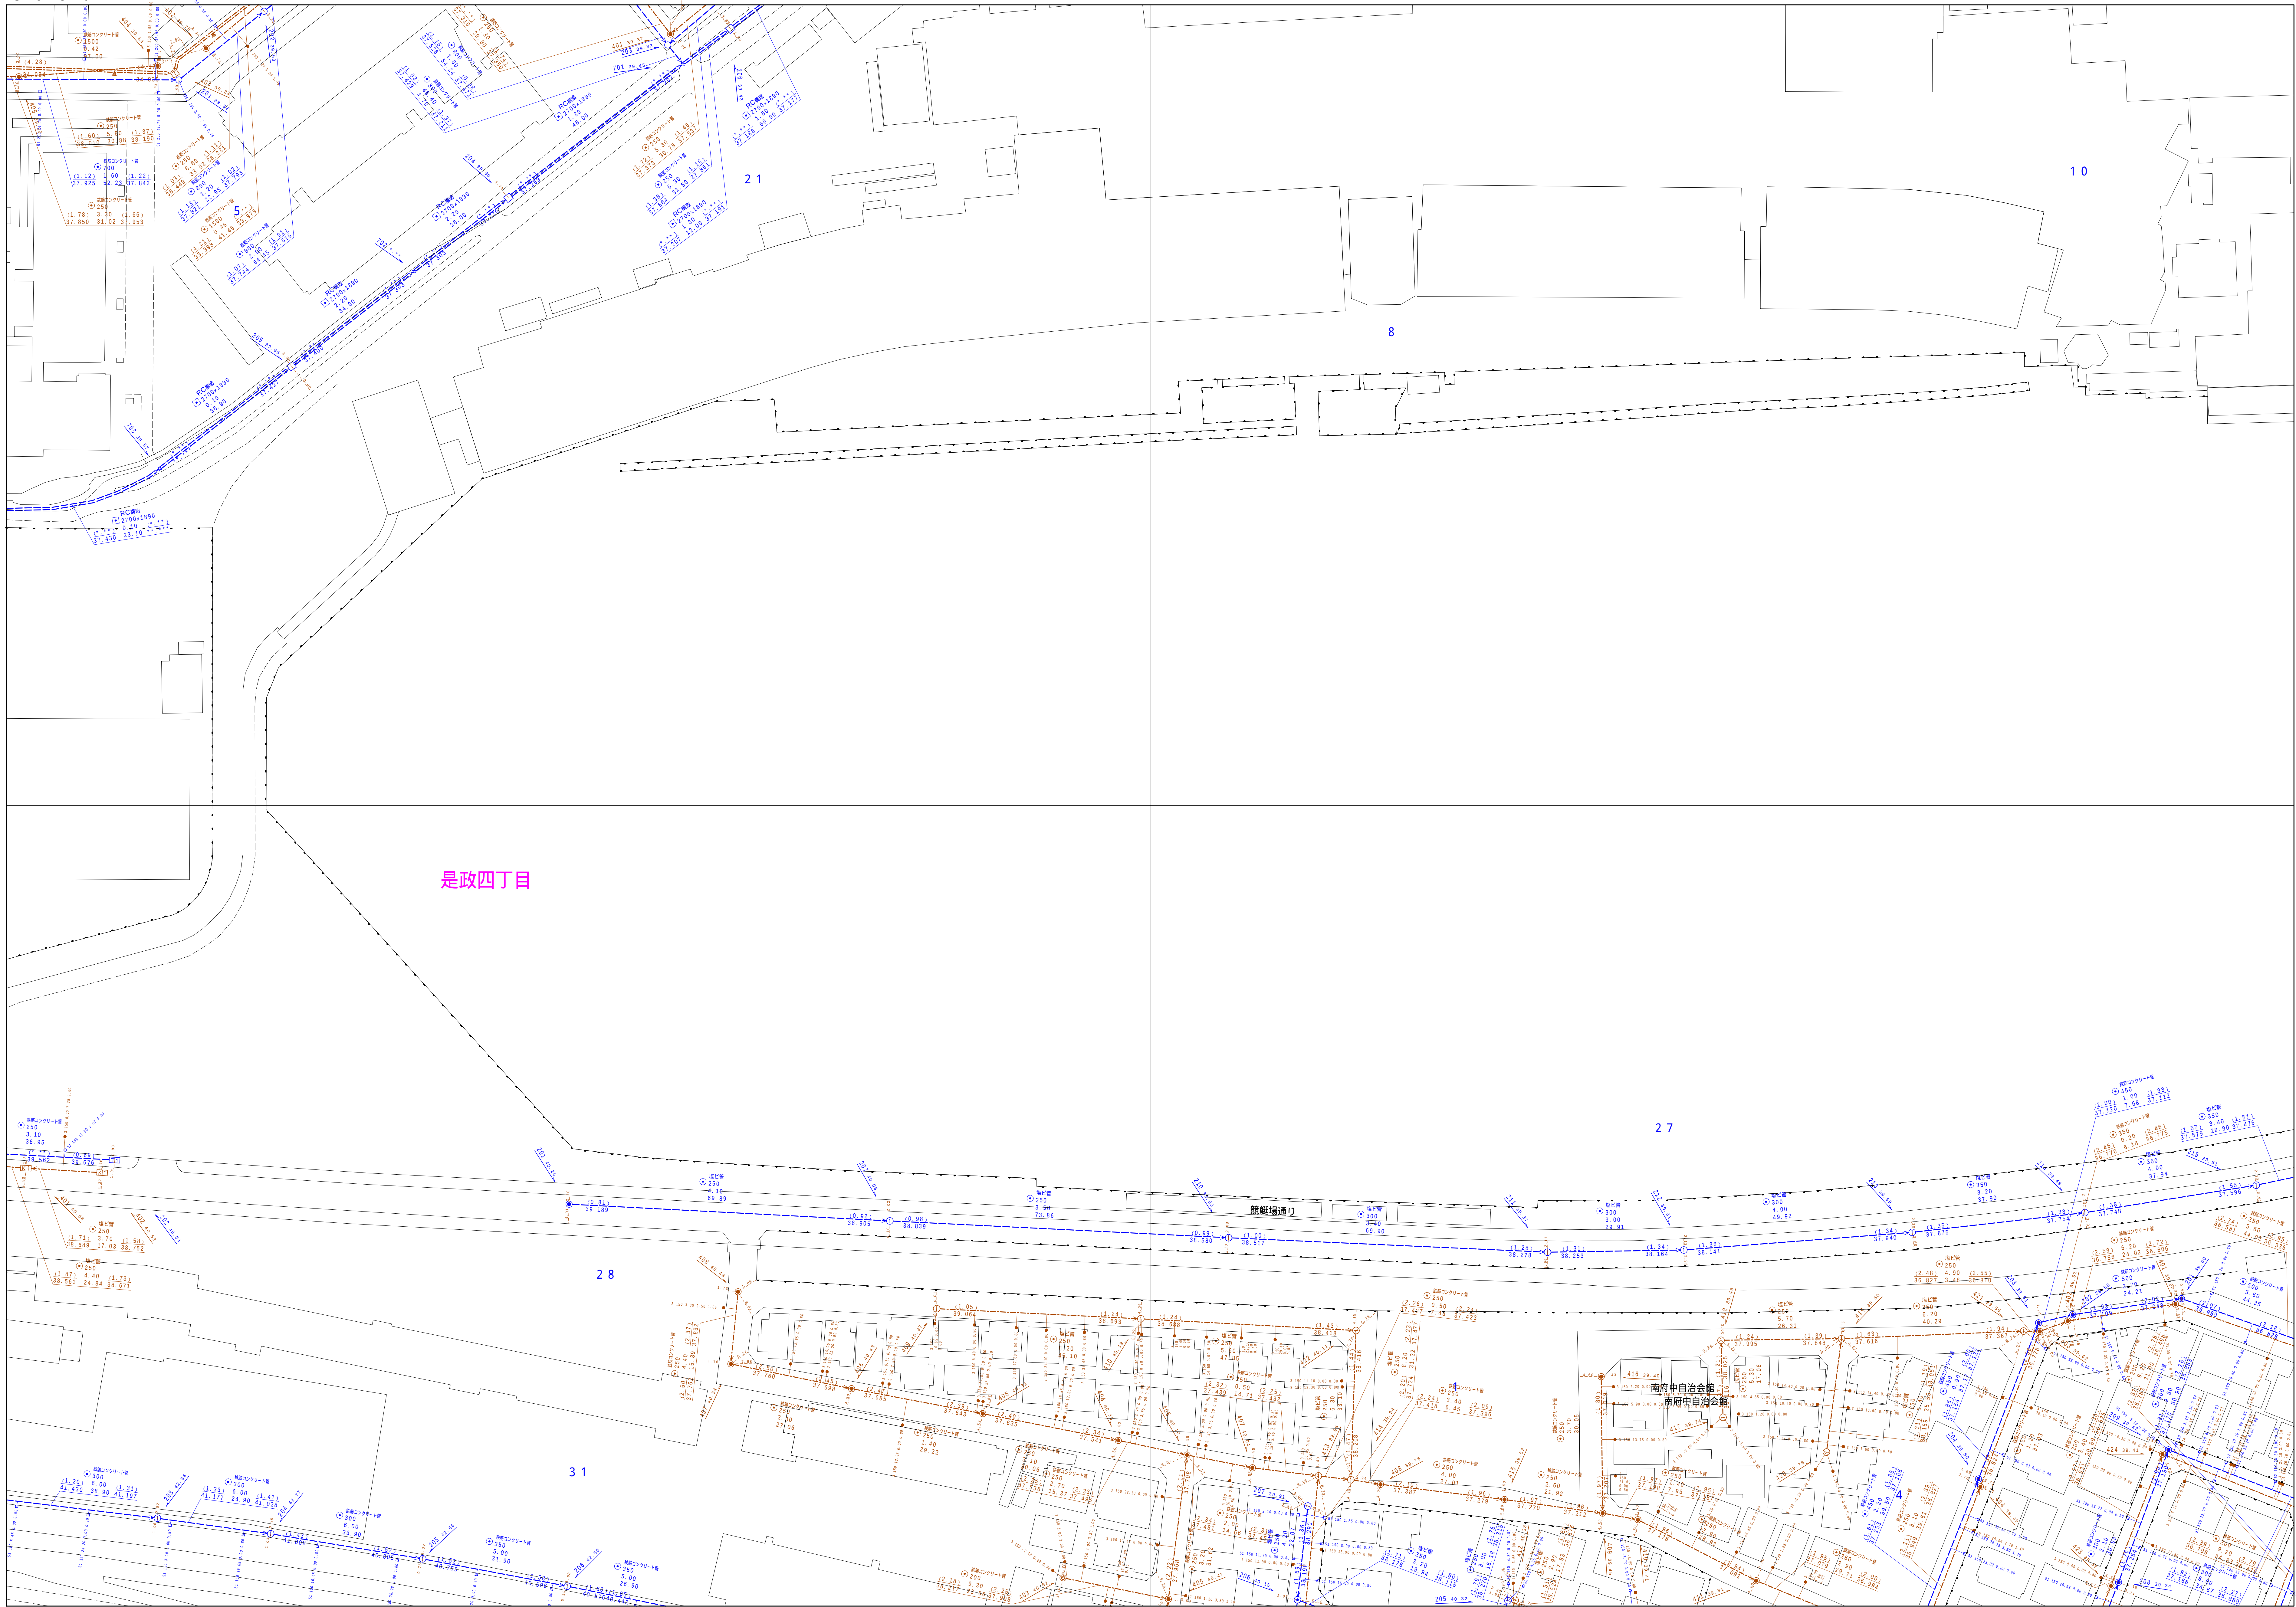
$$\begin{array}{r} 3950 - 3 \\ \hline \end{array}$$


縮尺 1 / 500

3 9 5 0 - 3

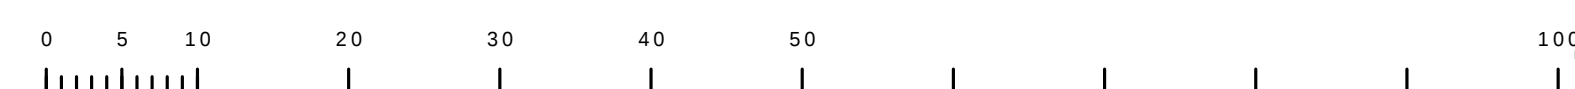[illegible]


府中市公共下水道台帳図


$$\underline{3950 - 4}$$


図面出力年月日 令和5年8月


縮尺 1 / 500

3 9 5 0 - 4

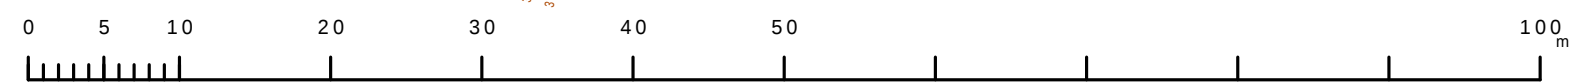
[illegible]
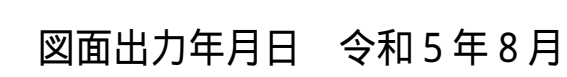
$$\underline{3951 - 1}$$


縮尺 1 / 500

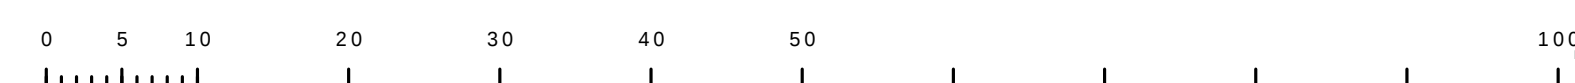


3850-4	3851-3	3851-4
3950-2	3951-1	3951-2
3950-4	3951-3	3951-4

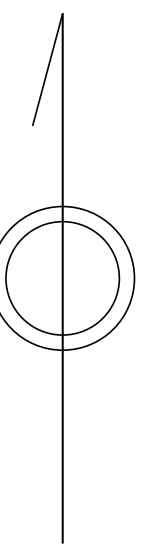

凡 例		名 称	
マン ホ ー ル （ 人 孔 ）	●	標準	1号マンホール（内径90cm）
	○	標準	2号マンホール（内径120cm）
	①	標準	3号マンホール（内径150cm）
	②	標準	4号マンホール（内径180cm）
	③	標準	5号マンホール（内径210×120cm）
	④	標準	6号マンホール（内径260×120cm）
	⑤	標準	7号マンホール（内径300×120cm）
	⑥	標準	8号マンホール（内径75cm）
	⑦	標準	1号マンホール（内径90cm）
	⑧	標準	2号マンホール（内径120cm）
	⑨	標準	3号マンホール（内径150cm）
	⑩	標準	4号マンホール（内径180cm）
	⑪	標準	5号マンホール（内径90×60cm）
	⑫	特殊	1号マンホール（内径90×60cm）
	⑬	特殊	2号マンホール（内径120×120cm）
	⑭	特殊	3号マンホール（内径150×120cm）
	⑮	特殊	4号マンホール（内径180×120cm）
	⑯	特殊	5号マンホール（内径30cm）
	□	特殊	特殊マンホール
	□	特殊	分岐マンホール
	□	特殊	円形特殊人孔
	□	特殊	矩形特殊人孔
	○	特殊	特殊マンホール（暫使用）
	○	機能	機能付マンホール（内径120×90cm）
	△	機能	機能付マンホール（内径90×60cm）
	変化工又は結合点	○	円形マンホール（上流）
○		円形マンホール（中流）	
○		円形マンホール（下流）	
△		分岐マンホール（上流）	
△		分岐マンホール（中流）	
△		分岐マンホール（下流）	
△		分岐矩形特殊マンホール（上流）	
△		分岐矩形特殊マンホール（中流）	
△		分岐矩形特殊マンホール（下流）	
☆		ゲズ入人孔	
→		取入口、社上、局外管接入口等	
→		処理場、マンホールへの流入部または流出部	
→		処理場入管上流部又は処理場排水区分点	
→		空溜管	
管	○	雨水	
	○	排水	
	○	点検口（清掃口含む）	
	○	下方向調節部	
	注）マンホール、変化工及び結合点の色は管渠と同じである。		
	→	合流管線	
	→	汚水幹線	
	→	雨水幹線	
	→	雨水幹線（L/U渠）	
	→	雨水柱管（柱線）	
	→	合流幹線	
	→	合流幹線（市町村）	
	→	汚水幹線	
	→	雨水幹線（市町村）	
渠	→	雨水幹線	
	→	雨水幹線（市町村）	
	→	汚水正流管線	
	→	雨水正流管線	
	→	合流正流管線	
	→	合流正流管線（市町村）	
	→	汚水正流管線	
	→	雨水正流管線（市町村）	
	→	汚水正流管線（市町村）	
	→	再生水管（中水道）	
	→	光ファイバーケーブル連続線	
	→	再生水管（中水道）	
	→	その他	
	→	取入れ渠	
樹及び取付管	→	樹分岐	
	→	汚水管（柱線）	
	→	取水管（幹線）	
	→	取水管（幹線）	
	→	取水管（幹線）	
管渠断面	■	矩形汚水渠	
	□	矩形雨水渠	
	○	円形汚水渠	
	○	円形雨水渠	
	■	取付管（色は樹と同色である）	
	○	円形	
	○	溝（L）型断面	
	○	溝（U）型断面（円形）	
	○	溝（U）型断面（矩形）	
	○	横断面	
	○	共同溝	
	○	側溝	
	○	その他	
	○	台形	
行政環境	○	円形管数（矩形）	
	○	円形管数（円形）	
	○	矩形管数（矩形）	
	○	矩形管数（円形）	
	○	円形管数（矩形）	
	○	円形管数（円形）	
	○	共同溝（矩形）	
	○	共同溝（円形）	
	○	二重管	
	○	インバータ渠道	
	○	緑地帯	
	○	河堤	
	○	河堤・丁場堤	
	○	処理区域	
その他	○	処理区名	
	○	処理場	
	○	処理場名	
	○	排水区域	

3 9 5 1 - 1
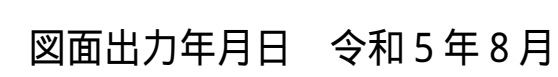
$$\begin{array}{r} 3951 - 3 \\ \hline \end{array}$$


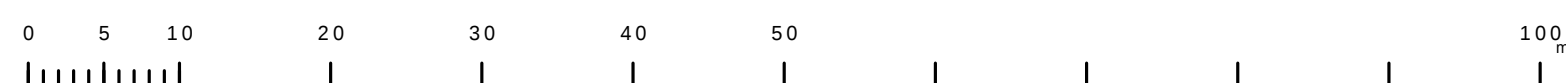
縮尺 1 / 500

$$3951 - 3$$
[illegible]

4 0 4 8 - 2



縮尺 1 / 500




4 0 4 8 - 2

凡 例		名 称	
マン ホ ー ル （人 孔）	●	標準 1号マンホール（内径90ｃｍ）	
	○	標準 2号マンホール（内径120ｃｍ）	
	①	標準 3号マンホール（内径150ｃｍ）	
	②	標準 4号マンホール（内径180ｃｍ）	
	[H6]	特殊 5号マンホール（内径210×120ｃｍ）	
	[H7]	特殊 6号マンホール（内径240×120ｃｍ）	
	[H7]	特殊 7号マンホール（内径300×120ｃｍ）	
	③	縮小 0号マンホール（内径75ｃｍ）	
	④	縮小 1号マンホール（内径90ｃｍ）	
	⑤	縮小 2号マンホール（内径120ｃｍ）	
	⑥	縮小 3号マンホール（内径150ｃｍ）	
	⑦	縮小 4号マンホール（内径180ｃｍ）	
	[K1]	縮小 矩形マンホール（内径90×60ｃｍ）	
	[C1]	縮小 方形マンホール	
	[T1]	特殊 特1号マンホール（内径90×60ｃｍ）	
	[T2]	特殊 特2号マンホール（内径120×120ｃｍ）	
	[T3]	特殊 特3号マンホール（内径150×120ｃｍ）	
	[T4]	特殊 特4号マンホール（内径180×120ｃｍ）	
	◎	小型マンホール（内径30ｃｍ）	
	□	特殊 特殊マンホール	
	▽	特殊 汚物特別入孔	
	△	特殊 分岐特別入孔	
	◇	特殊 マンホール（使用済）	
	○	横閉、横閉形マンホール（内径120×90ｃｍ）	
	△	横閉、横閉形マンホール（内径90×60ｃｍ）	
	[A]	状況マンホール（上流）	
	[B]	状況マンホール（中流）	
[G]	状況マンホール（下流）		
[ZB]	状況分水マンホール（上流）		
[ZC]	状況分水マンホール（下流）		
[IB]	状況防衝扉付マンホール（上流）		
[IC]	状況防衝扉付マンホール（下流）		
☆	蓋み人孔		
変化点又は組合点	→	取入口、社立、内外管取入部等	
	⇄	処理場、ポンプ所への流入部または流出部	
	⇄	互換管・上下接続の出入部または流出部	
	⊗	空留井	
	⊙	空穴	
	⊕	水越し（清掃口含む）	
	⊖	下水方向逆接	
	⊞	注：マンホール、変化点及び組合点の場合は 管渠上の位置を記入する。	
	管	→	合流枝線
		→	汚水枝線
→		雨水枝線	
→		雨水枝線（しり票）	
→		雨水主管（枝線）	
→		合流幹線（市町村）	
→		汚水幹線（市町村）	
→		雨水幹線（市町村）	
→		雨水幹線（市町村）	
→		通達運送	
→		雨水主管（幹線）	
→		雨水主管（ポンプ所からの放流渠）	
→		雨水主管（幹線）	
→		雨水主管（幹線）	
→		雨水主管（幹線）	
渠	→	合流連送幹線	
	→	合流連送幹線（市町村）	
	→	汚水連送幹線（市町村）	
	→	雨水連送幹線（市町村）	
	→	雨水連送幹線	
	→	雨水連送幹線（市町村）	
	→	再生水管（中水道）	
	→	水ファイバーケーブル連絡線	
	→	干瀬・その他	
	→	取水入れ管	
	→	排水外管	
	→	方型排水（枝線）	
	→	方型排水（枝線）	
	→	方型排水（幹線）	
	→	方型排水（幹線）	
樹及び取付管	■	矩形汚水樹	
	■	矩形雨水樹	
	●	円形汚水樹	
	○	円形雨水樹	
	○	取付管（色は樹と同一である）	
管渠断面	●	円形	
	▲	矩形	
	▲	溝てい	
	◎	腎臓り（円形）	
	L	し型（し型渠）	
	[H]	矩形（矩形）	
	[K]	矩形断面	
	[K]	共同溝	
	○	共同溝（円形）	
	☆	その他	
行役環境	●	台地	
	●	円形敷数（矩形）	
	●	円形敷数（円形）	
	●	矩形敷数（矩形）	
	●	矩形敷数（円形）	
その他	●	共同溝（矩形）	
	●	共同溝（円形）	
	○	第二倉庫	
	○	インポート施設	
	○	都府県	
	→	市境	
	→	町境・丁目界	
	→	処理区域	
	→	処理区画	
	→	処理場	
	→	処理区域	
	→	処理区画	
	→	処理場	
	→	特定区分（色は管渠、人孔と同一である）	
	→	特定区分（色は管渠、人孔とは異なる）	
→	特定管渠		

3948-4	3949-3	3949-4
4048-2	4049-1	4049-2
4048-4	4049-3	4049-4



4 0 4 9 - 1

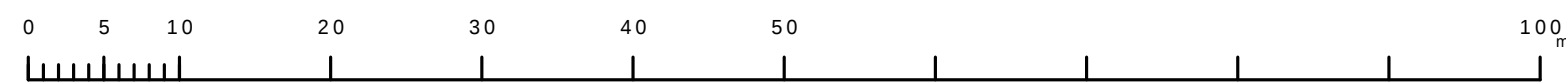


府中市公共下水道台帳図

3949-3	3949-4	3950-3
4049-1	4049-2	4050-1
4049-3	4049-4	4050-3




図面出力年月日 令和5年8月

縮尺 1/ 500

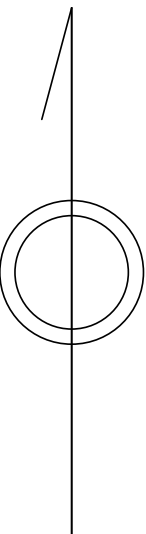

凡例	名 称
●	標準 1号マンホール (内径90cm)
○	標準 2号マンホール (内径120cm)
○	標準 3号マンホール (内径150cm)
①	標準 4号マンホール (内径180cm)
田田	標準 5号マンホール (内法210×120cm)
田田	標準 6号マンホール (内法260×120cm)
田田	標準 7号マンホール (内法300×120cm)
①	縮立 0号マンホール (内径75cm)
②	縮立 1号マンホール (内径90cm)
③	縮立 2号マンホール (内径120cm)
④	縮立 3号マンホール (内径150cm)
田田	縮立 4号マンホール (内径180cm)
田田	縮立 矩形マンホール (内法90×60cm)
田田	縮立 方形マンホール
田田	特殊 特1号マンホール (内法90×60cm)
田田	特殊 特2号マンホール (内法120×120cm)
田田	特殊 特3号マンホール (内法150×120cm)
田田	特殊 特4号マンホール (内法180×120cm)
田田	小型マンホール (内径30cm)
田田	特殊 特殊マンホール
田田	特殊 分岐マンホール
田田	特殊 内部特殊人孔
田田	特殊 外部特殊人孔
田田	特殊 特殊マンホール (解使用)
田田	橋門 橋門形マンホール (内法120×90cm)
田田	橋門 橋門形マンホール (内法90×60cm)
田田	伏越マンホール (上流)
田田	伏越マンホール (中流)
田田	伏越分水マンホール (上流)
田田	伏越分水マンホール (下流)
田田	伏越防範付マンホール (上流)
田田	伏越防範付マンホール (下流)
田田	ダミー人孔
田田	取手口、社口、局外管取入部等
田田	遊歩道、ポンプ場への進入部または流出部
田田	私道取入部上流部又は遊歩道管理区分界
田田	窰井
田田	排水井
田田	遊歩
田田	点検口 (溝橋口含む)
田田	下流方向調整部
田田	注) マンホール、変化点及び接合点の色は管渠と同じである。
田田	合流枝線
田田	汚水枝線
田田	雨水枝線
田田	雨水枝線 (L型)
田田	雨水枝線 (枝線)
田田	合流幹線
田田	合流幹線 (市町村)
田田	汚水幹線
田田	汚水幹線 (市町村)
田田	雨水幹線
田田	雨水幹線 (市町村)
田田	清流管
田田	雨水幹管 (幹線)
田田	合流圧送管
田田	合流圧送管 (市町村)
田田	汚水圧送管
田田	汚水圧送管 (市町村)
田田	雨水圧送管
田田	雨水圧送管 (市町村)
田田	再生水管 (中水道)
田田	光ファイバーケーブル埋設管
田田	不明・その他
田田	窰取入人孔
田田	窰外管
田田	汚泥管渠 (枝線)
田田	遊歩管渠 (枝線)
田田	汚泥管渠 (幹線)
田田	遊歩管渠 (幹線)
田田	窰
田田	矩形汚水窰
田田	矩形雨水窰
田田	円形汚水窰
田田	円形雨水窰
田田	取付管 (色は窰と同色である)
田田	円形
田田	矩形
田田	溝でい
田田	有蓋り (円形)
田田	無蓋
田田	L型 (L型)
田田	有蓋り (矩形)
田田	横断面
田田	共同溝
田田	窰
田田	窰
田田	その他
田田	台形
田田	円形複数 (矩形)
田田	円形複数 (円形)
田田	矩形複数 (矩形)
田田	矩形複数 (円形)
田田	共同溝 (矩形)
田田	共同溝 (円形)
田田	橋二条管
田田	インターホンド
田田	都市圏
田田	市区境
田田	町境・丁目境
田田	処理区境
田田	処理区名
田田	処理境
田田	処理境名
田田	排水区境
田田	施設記号 (色は窰渠、人孔と同色である)
田田	窰渠記号 (色は窰渠、人孔と同じである)
田田	特定事業境

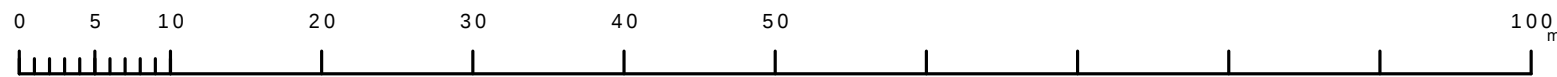

4 0 5 0 - 1



縮尺 1 / 500

4 0 5 0 - 1

凡例	名 称
●	標準 1号マンホール（内径90ｃｍ）
○	標準 2号マンホール（内径120ｃｍ）
◎	標準 3号マンホール（内径150ｃｍ）
①	標準 4号マンホール（内径180ｃｍ）
②	標準 5号マンホール（内径210×120ｃｍ）
③	標準 7号マンホール（内径300×120ｃｍ）
④	標準 8号マンホール（内径260×120ｃｍ）
⑤	標準 1号マンホール（内径90ｃｍ）
⑥	標準 2号マンホール（内径120ｃｍ）
⑦	標準 3号マンホール（内径150ｃｍ）
⑧	標準 4号マンホール（内径180ｃｍ）
㊦	特殊 矩型マンホール（内法90×60ｃｍ）
㊧	特殊 方形マンホール
㊨	特殊 特1号マンホール（内法90×60ｃｍ）
㊩	特殊 特2号マンホール（内法120×120ｃｍ）
㊪	特殊 特3号マンホール（内法150×120ｃｍ）
㊫	特殊 特4号マンホール（内法180×120ｃｍ）
Ⓢ	小型マンホール（内径30ｃｍ）
▽	特殊 特殊マンホール（使用済）
△	特殊 分岐マンホール
▽	特殊 側付特殊人孔
▽	特殊 側付特殊人孔
▽	特殊 特殊マンホール（使用済）
△	横溝 横形マンホール（内法120×90ｃｍ）
△	横溝 横形マンホール（内法90×60ｃｍ）
△	収縮マンホール（上流）
△	収縮マンホール（中流）
△	収縮マンホール（下流）
△	収縮分水マンホール（上流）
△	収縮分水マンホール（中流）
△	収縮分水マンホール（下流）
△	収縮防衝壁付マンホール（上流）
△	収縮防衝壁付マンホール（中流）
☆	遮り人孔
➡	ダミー入、柱目、周外管埋込部等
➡	処理場、ポンプ所への流入部または流出部
➡	処理場・雨水上流部又は施設管理業者区分界
➡	空留
➡	雨水弁
➡	点検口（清掃口含む）
➡	下流方向調整器
注）マンホール、変化点及び結合点の色は 黄黒を用いる。	
→	合流幹線
→	雨水幹線
→	雨水枝線
→	雨水枝線（しりぞ）
→	雨水吐管（枝線）
→	合流幹線
→	合流幹線（市町村）
→	汚水幹線
→	汚水幹線（市町村）
→	雨水幹線
→	雨水幹線（市町村）
→	清流排水
→	清流排水（幹線）
→	処理場又は工場からの放流水
→	雨水高圧送線
→	汚水高圧送線
→	雨水高圧送線
→	合流高圧送線
→	合流高圧送線（市町村）
→	汚水高圧送線
→	汚水高圧送線（市町村）
→	再生水管（中水道）
→	光ファイバーケーブル敷設線
→	不明、その他
→	外部配
→	方留置管（枝線）
→	方留置管（枝線）
→	方留置管（幹線）
→	方留置管（幹線）
→	矩形汚水枝
→	矩形汚水枝
→	円形汚水枝
→	矩形汚水枝
→	取付管（色は樹皮と同色である）
●	円形
■	矩形
◻	覆てい
◻	青銅リ（円形）
◻	青銅リ（L型蓋）
◻	青銅リ（矩形）
◻	共同溝
◻	共同溝
◻	新管
◻	その他
◻	方留
◻	円形敷設（矩形）
◻	円形敷設（円形）
◻	矩形敷設（矩形）
◻	矩形敷設（円形）
◻	共同溝（矩形）
◻	共同溝（円形）
◻	継二疊管
◻	インポート製造
◻	都県境
◻	市区境
◻	町境・丁目境
◻	処理区境
◻	処理店名
◻	処理種別
◻	処理位置
◻	部分区境（色は管渠、人孔と異色である）
◻	部分区境（色は管渠、人孔と同じである）
◻	特定区境

