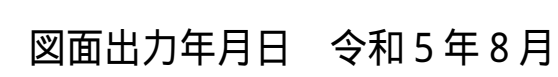
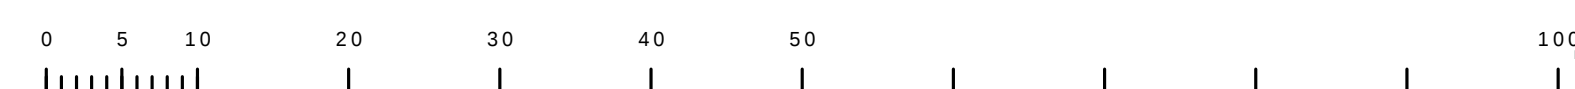


$$\begin{array}{r} 3649 - 4 \\ \hline \end{array}$$


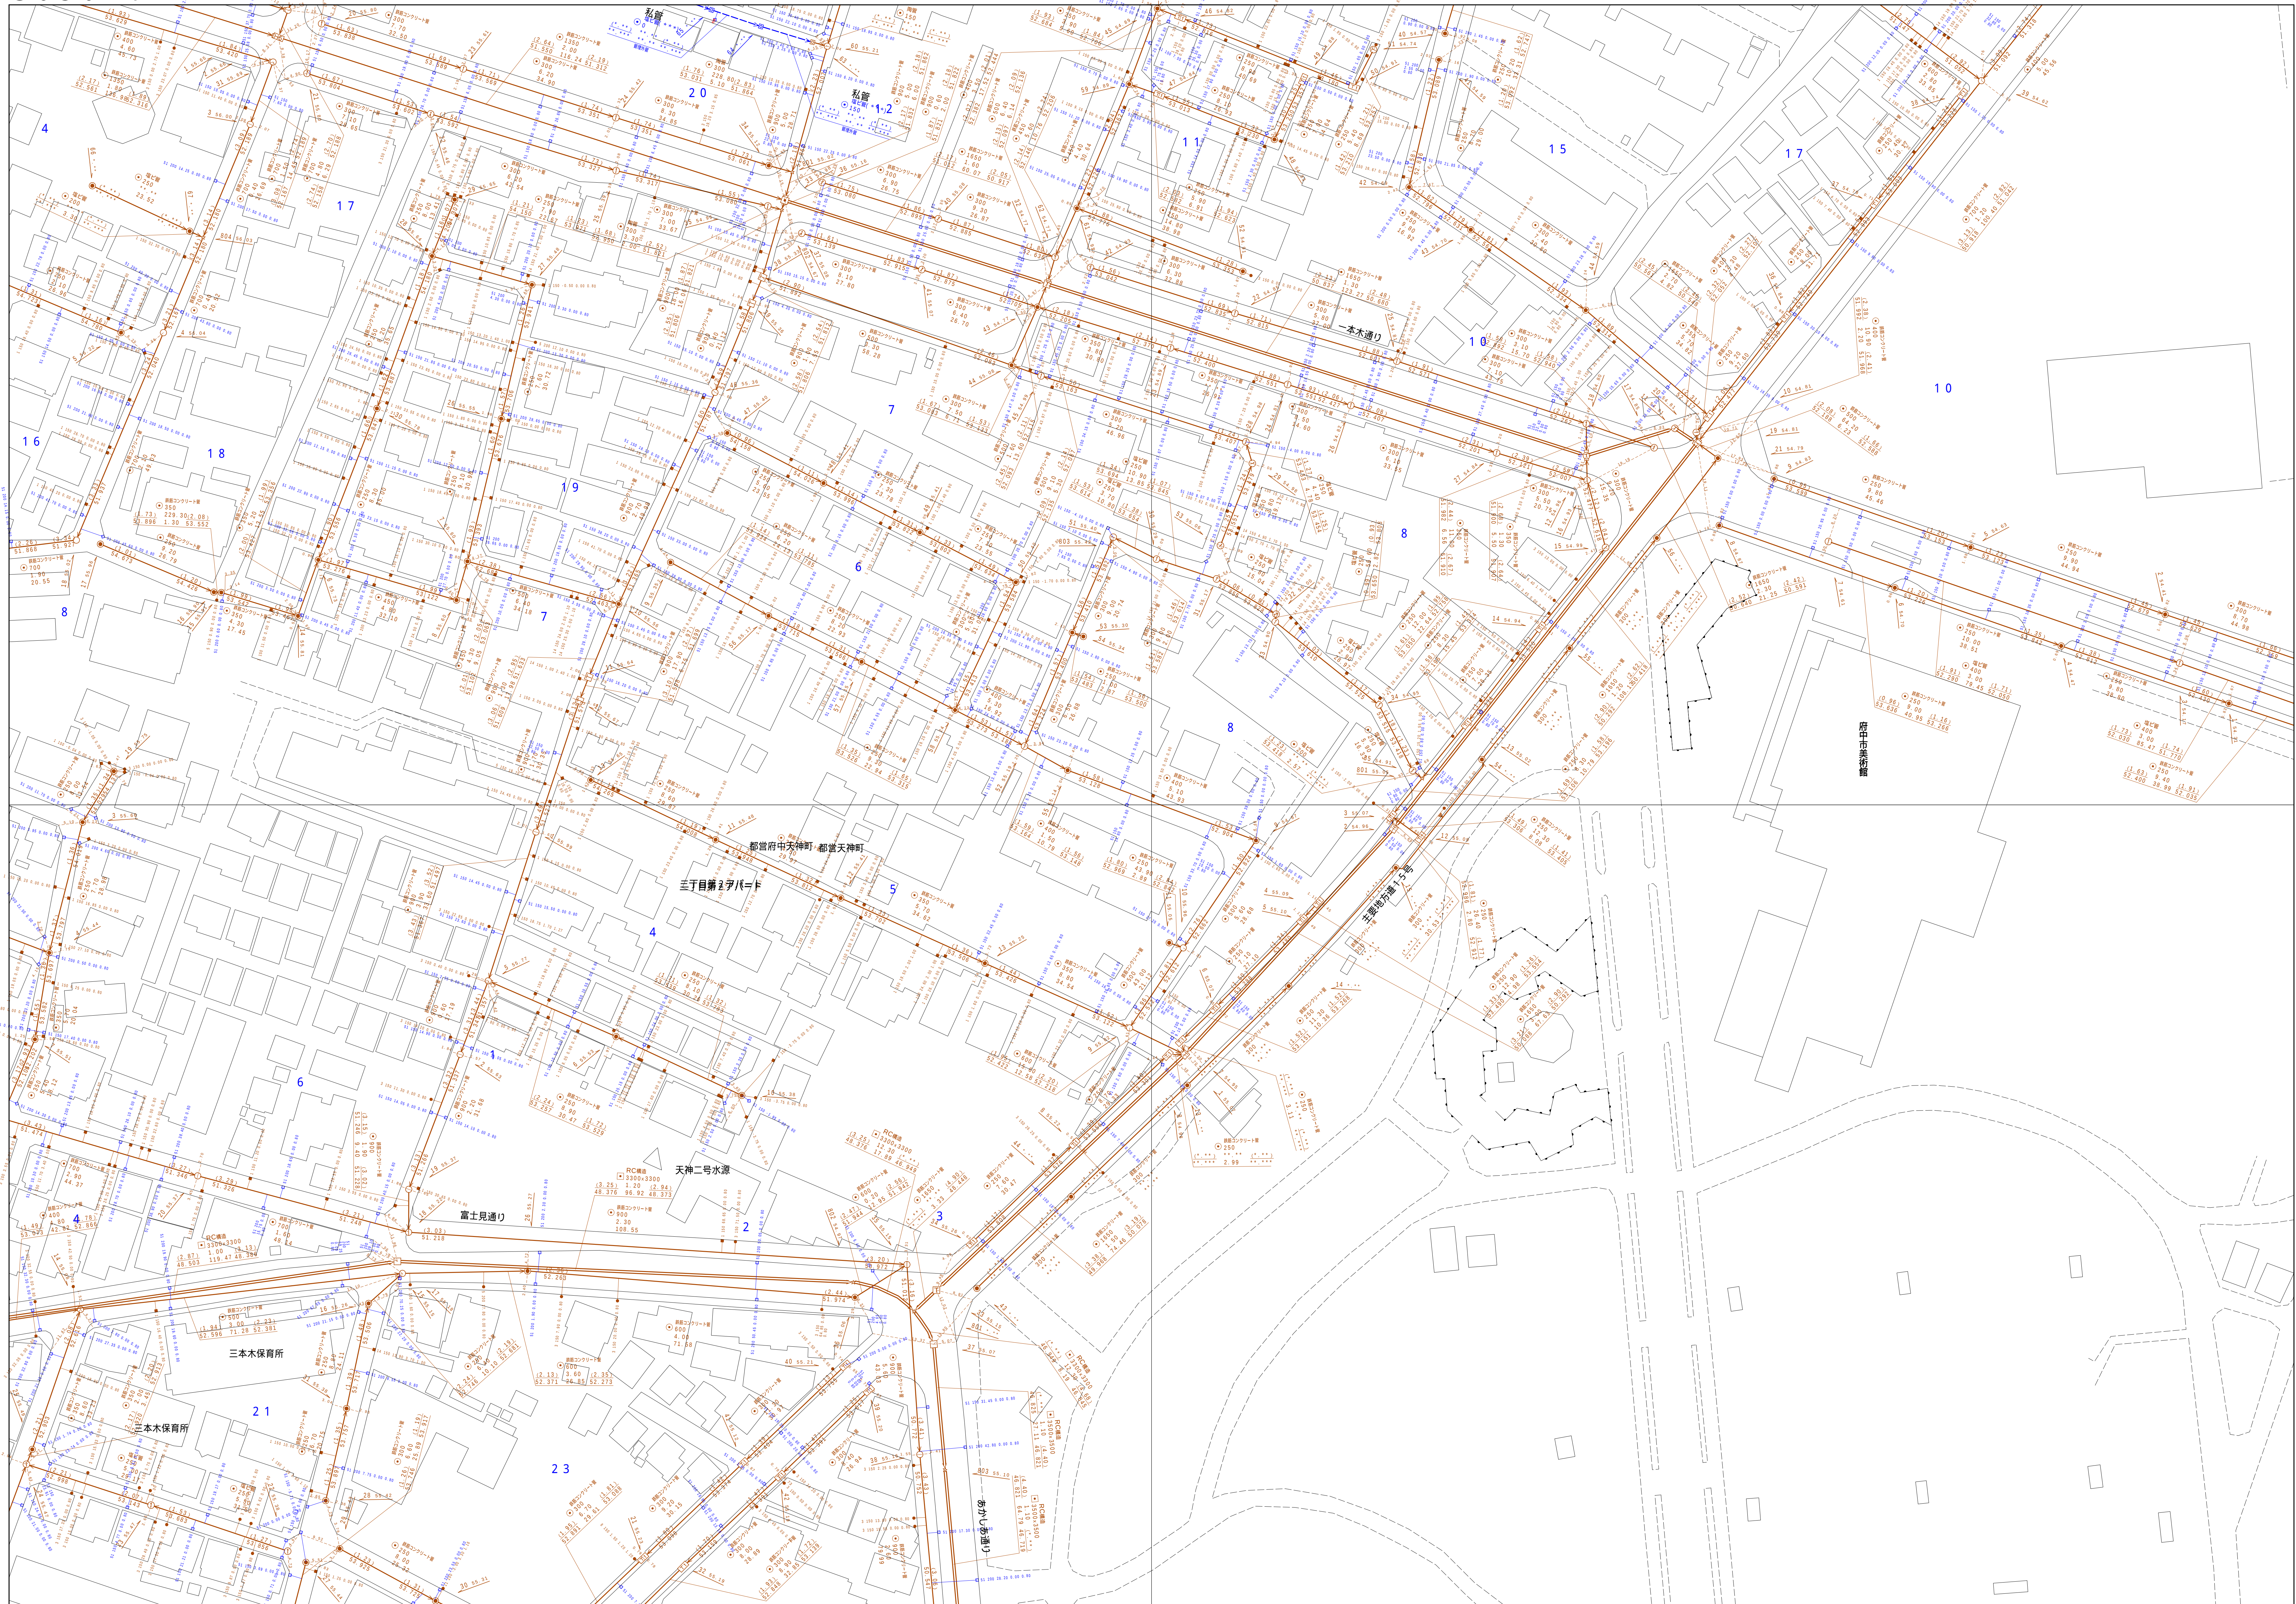
縮尺 1 / 500

3 6 4 9 - 4

凡 例		名 称	
マンホール（人孔）	●	標準	1号マンホール（内径90cm）
	○	標準	2号マンホール（内径120cm）
	①	標準	3号マンホール（内径150cm）
	②	標準	4号マンホール（内径180cm）
	③	標準	5号マンホール（内径210×120cm）
	④	標準	6号マンホール（内径240×120cm）
	⑤	標準	7号マンホール（内径300×120cm）
	⑥	順立	0号マンホール（内径75cm）
	⑦	順立	1号マンホール（内径90cm）
	⑧	順立	2号マンホール（内径120cm）
	⑨	順立	3号マンホール（内径150cm）
	⑩	順立	4号マンホール（内径180cm）
	㊦	順立	方形マンホール（内径90×60cm）
	㊧	順立	方形マンホール
	㊨	特殊	特1号マンホール（内径90×60cm）
	㊩	特殊	特2号マンホール（内径120×120cm）
	㊪	特殊	特3号マンホール（内径150×120cm）
	㊫	特殊	特4号マンホール（内径180×120cm）
	㊬	特殊	小径マンホール（内径30cm）
	㊭	特殊	特殊マンホール
	㊮	特殊	特殊マンホール
	㊯	特殊	円形特殊人孔
	㊱	特殊	方形特殊人孔
	㊲	特殊	特殊マンホール（使用済）
	㊳	横閉	横閉マンホール（内径120×90cm）
	㊴	横閉	横閉マンホール（内径90×60cm）
	変化点又は結合点	㊵	変化点マンホール（上流）
㊶		変化点マンホール（中流）	
㊷		変化点マンホール（下流）	
㊸		変化点マンホール（上流）	
㊹		変化点マンホール（下流）	
㊺		変化点附属付マンホール（上流）	
㊻		変化点附属付マンホール（下流）	
☆		蓋み人孔	
▶		ゴミ入、社口、路外管取入部等	
▶		処理場、ポンプ所への進入部または流出部	
注）注文中の数字は、変化する管径及び降合点の管径を同一とされている。			
管	→	合流管線	
	→	汚水幹線	
	→	雨水幹線	
	→	雨水幹線（しり票）	
	→	雨水主管（枝線）	
	→	合流管線	
	→	合流管線（市町村）	
	→	汚水幹線（市町村）	
	→	雨水幹線	
	→	雨水幹線（市町村）	
	→	雨水管	
	→	雨水管（幹線）	
	→	流況確認点	
	→	処理場又はポンプ所からの放流管	
	→	合流送水管線	
渠	→	雨水送水管線	
	→	雨水送水管線（市町村）	
	→	汚水送水管線	
	→	汚水送水管線（市町村）	
	→	雨水送水管線	
	→	雨水送水管線（市町村）	
	→	雨水送水管線	
	→	雨水送水管線（市町村）	
	→	再生水管（中水道）	
	→	水ファイバークーリング配管	
	→	二期、その他	
	→	雨水入れ管	
	→	雨水管	
	→	雨水管（幹線）	
	樹及び取付管	■	樹形汚水樹
■		樹形雨水樹	
●		円形汚水樹	
○		円形雨水樹	
○		取付管（色は樹と同一とされる）	
管断面図	●	円形	
	■	矩形	
	▲	蓋てい	
	●	蓋割り（円形）	
	●	矩形	
	LU	LU型（U型渠）	
	□	蓋割り（矩形）	
	□	横断面	
	○	縦断面	
	○	新設	
	○	その他	
	○	円形敷設（矩形）	
	○	円形敷設（円形）	
	○	矩形敷設（矩形）	
	行政区域	○	矩形敷設（円形）
○		共同溝（矩形）	
○		共同溝（円形）	
○		第二倉庫	
○		インバー塔	
○		都府県	
○		市区町村	
○		町郷・丁目	
○		処理区域	
○		処理区名	
○		処理種	
○		処理場名	
○		排水導管	
○		部分管等（色は管渠、人孔と同一とされる）	
その他		○	部分管等（色は管渠、人孔と同じである）
	㊼	特定管渠	

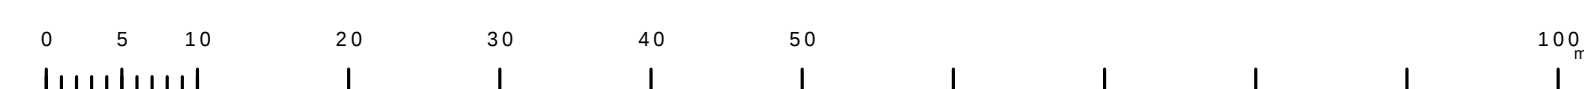


府中市公共下水道台帳図

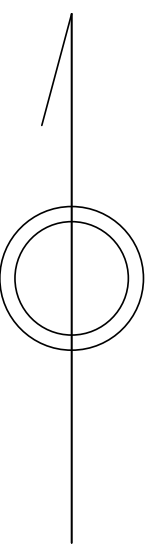
$$\underline{3650 - 1}$$


図面出力年月日 令和5年8月

縮尺 1 / 500

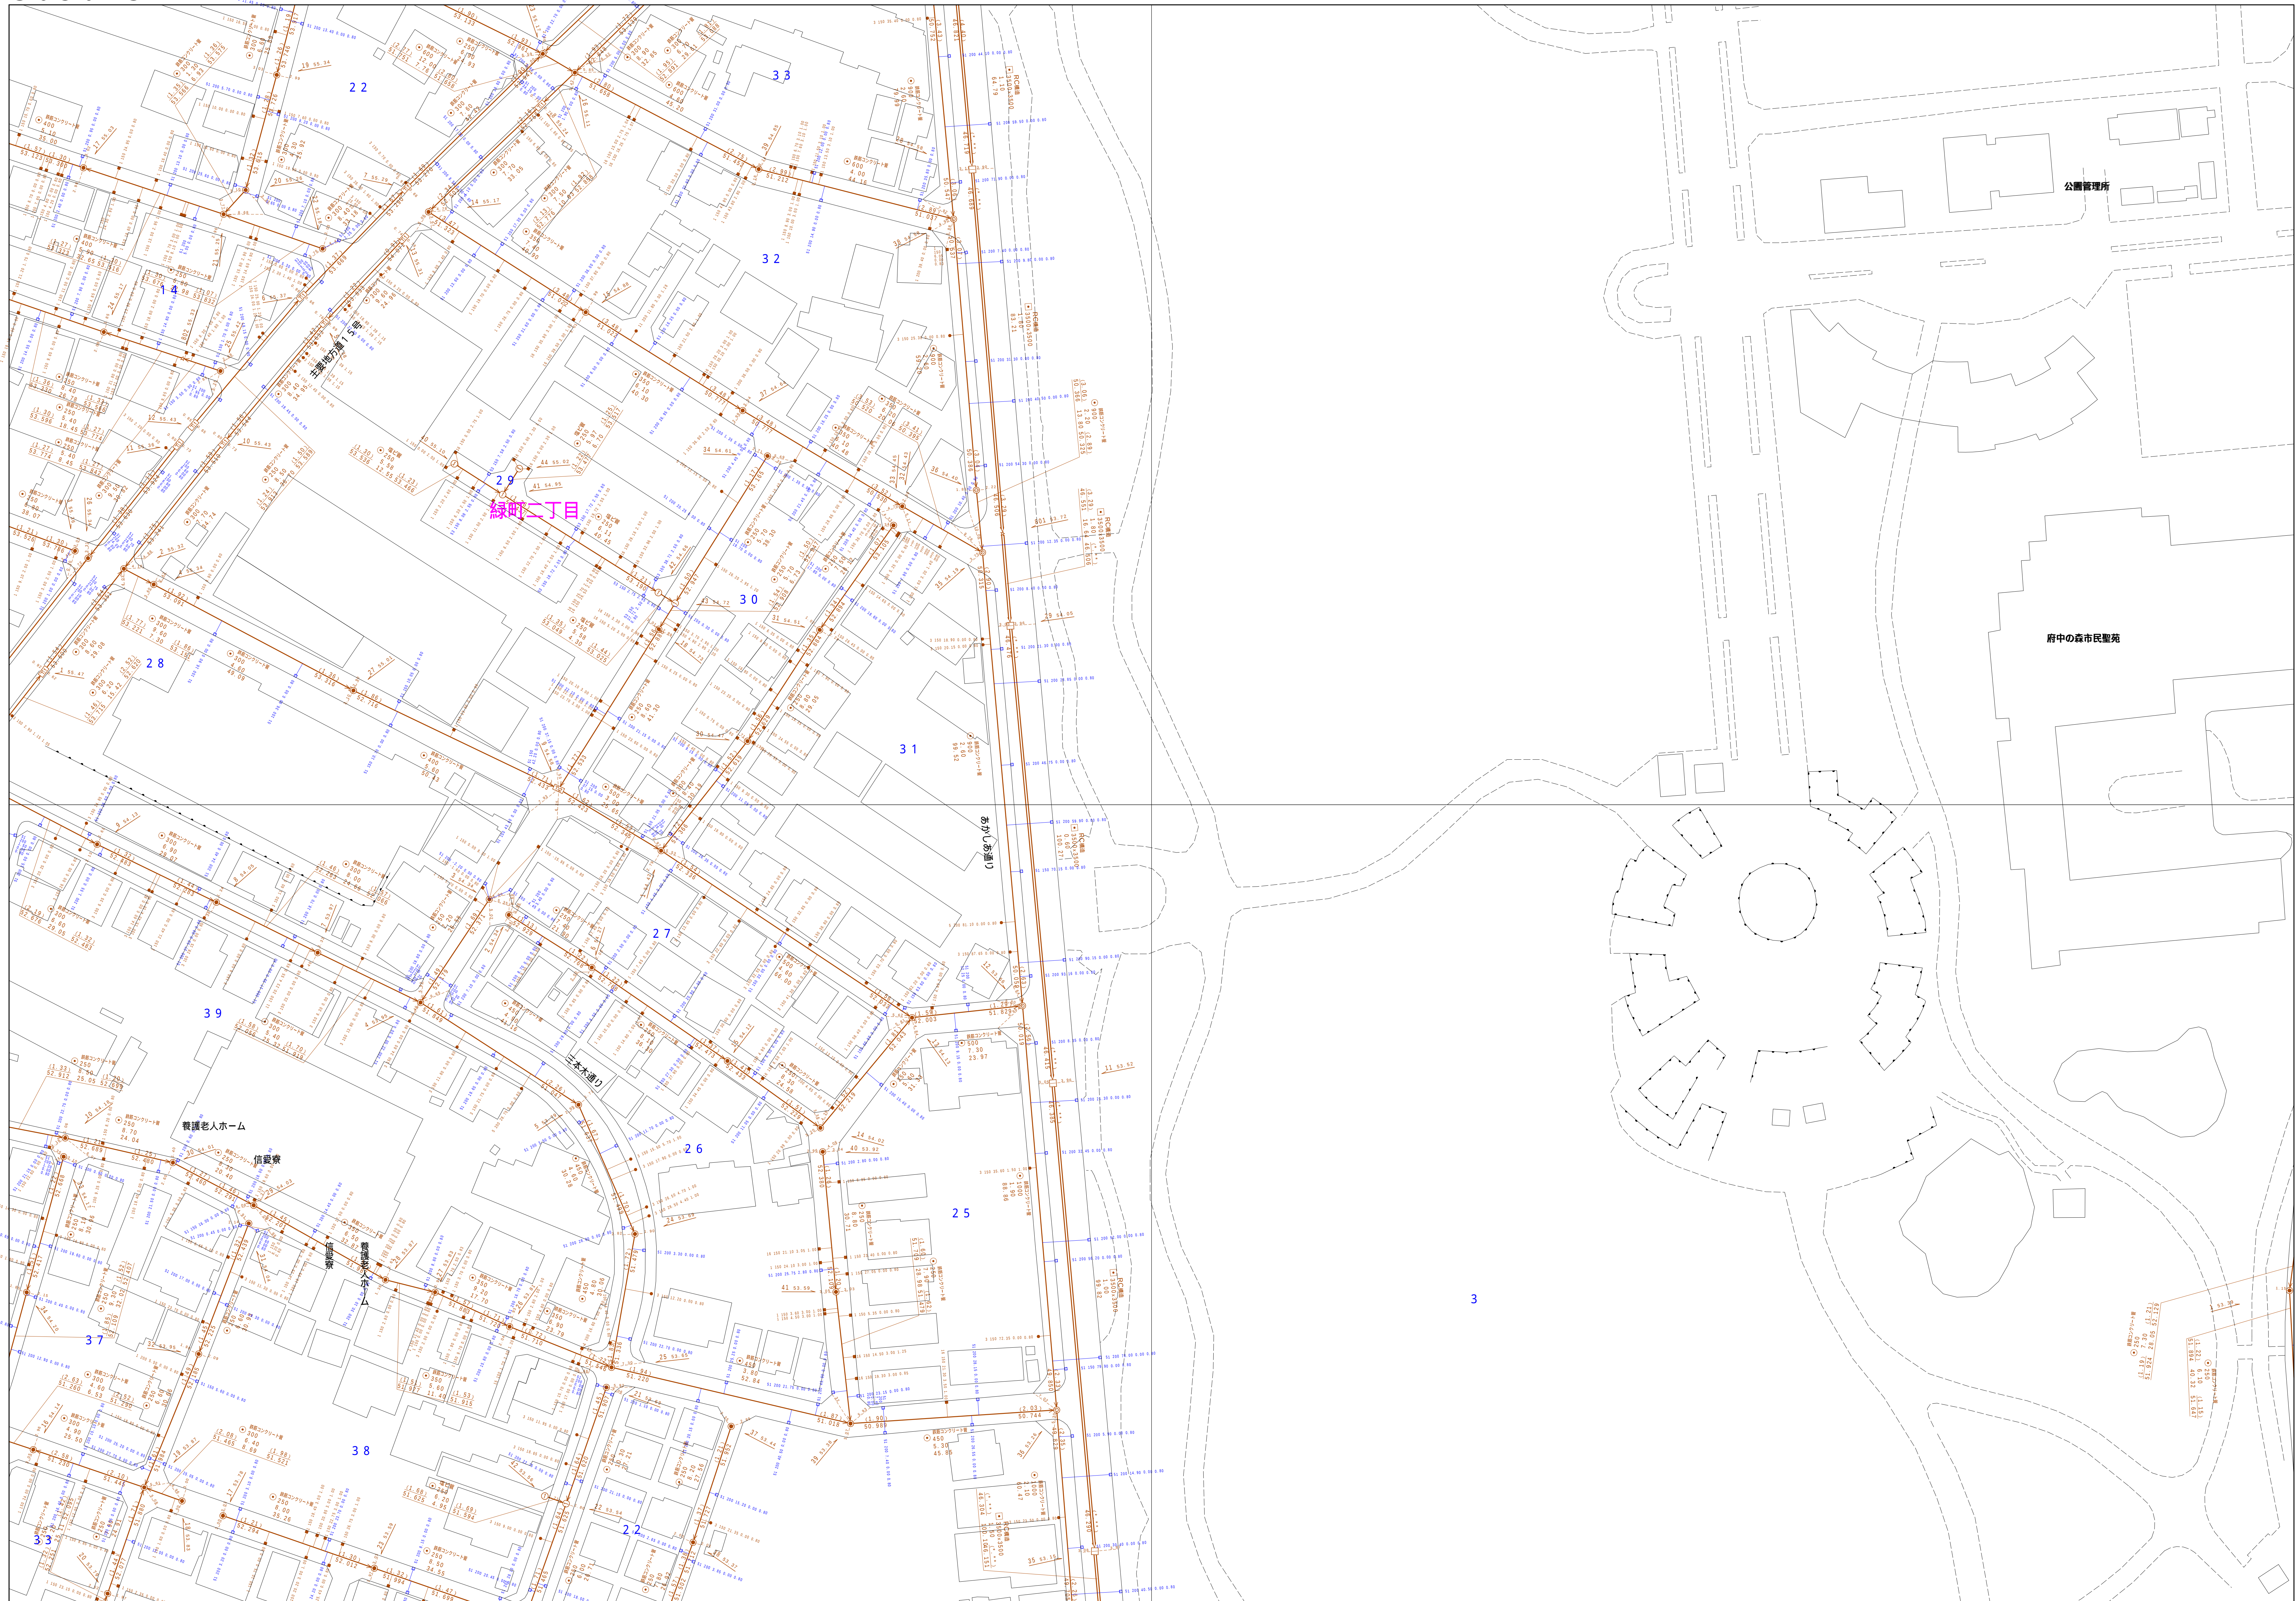
$$3650 - 1$$


3549-4	3550-3	3550-4
3649-2	3650-1	3650-2
3649-4	3650-3	3650-4



凡例	名 称
●	標準 1号マンホール（内径90cm）
○	標準 2号マンホール（内径120cm）
①	標準 3号マンホール（内径150cm）
②	標準 4号マンホール（内径180cm）
③	標準 5号マンホール（内径210×120cm）
④	標準 6号マンホール（内径240×120cm）
⑤	標準 7号マンホール（内径300×120cm）
⑥	組立 1号マンホール（内径75cm）
⑦	組立 1号マンホール（内径90cm）
⑧	組立 2号マンホール（内径120cm）
⑨	組立 3号マンホール（内径150cm）
⑩	組立 4号マンホール（内径180cm）
㊦	組立 矩形マンホール（内径90×60cm）
㊧	組立 方形マンホール
㊨	特殊 特1号マンホール（内径90×60cm）
㊩	特殊 特2号マンホール（内径120×120cm）
㊪	特殊 特3号マンホール（内径150×120cm）
㊫	特殊 特4号マンホール（内径180×120cm）
㊬	小型マンホール（内径30cm）
㊭	特殊 特殊マンホール
㊮	特殊 分岐マンホール
㊯	特殊 閉鎖マンホール
㊰	特殊 密封マンホール（使用済）
㊱	開口 開口マンホール（内径120×90cm）
㊲	開口 開口マンホール（内径90×60cm）
㊳	変換マンホール（上流）
㊴	変換マンホール（中流）
㊵	変換マンホール（下流）
㊶	変換分岐マンホール（上流）
㊷	変換分岐マンホール（下流）
㊸	変換閉鎖マンホール（上流）
㊹	変換閉鎖マンホール（下流）
☆	遮り入れ
▶	進入口、社口、屋外置取入部等
▷	処理場、ポンプ所への流入部または流出部
◁	私道など上流側又は排水管理責任者区分点
A	笠型弁
B	軸弁
C	蓋栓
D	逆止門（清掃口含む）
E	上流口の調整装置
注 マンホール、変化点及び結合点の名称は異なり得る。	
管	→ 合流幹線
	→ 雨水幹線
	→ 雨水幹線
	→ 雨水幹線（L・U型）
	→ 雨水幹管（枝線）
	→ 合流幹管
	→ 合流幹管（市町村）
	→ 雨水幹管
	→ 雨水幹管（市町村）
	→ 雨水幹管（市町村）
渠	→ 清流直達
	→ 処理場又はポンプ所からの放流水
	→ 合流汚水直接線
	→ 雨水干支線
	→ 合流汚水直接線
	→ 合流汚水直接線（市町村）
	→ 雨水干支線
	→ 雨水干支線
	→ 雨水干支線
	→ 再生水・中水道
井	→ 方型管溝（枝線）
	→ 方型管溝（幹線）
	→ 雨水管溝（枝線）
	→ 雨水管溝（幹線）
	→ 不明、その他
	→ 変換人孔
	→ 外部管
	→ 方型管溝（枝線）
	→ 雨水管溝（枝線）
	→ 雨水管溝（幹線）
井及び取付管	■ 矩形方立管
	□ 矩形方立管
	◇ 円形方立管
	○ 円形方立管
	取付管（色は井と同一である）
管渠断面	● 円形
	■ 矩形
	⬜ 覆てい
	◎ 青割り（円形）
	○ 卵型
	⌒ U字型（U字型）
	▽ 青割り（三角形）
	▭ 複断面
	Ⓚ 共同溝
	◎ 新築
行政境	● 円形
	■ 矩形
	⬜ 覆てい
	◎ 青割り（円形）
	○ 卵型
	⌒ U字型（U字型）
	▽ 青割り（三角形）
	▭ 複断面
	Ⓚ 共同溝（矩形）
	Ⓚ 共同溝（円形）
その他	● 円形
	■ 矩形
	⬜ 覆てい
	◎ 青割り（円形）
	○ 卵型
	⌒ U字型（U字型）
	▽ 青割り（三角形）
	▭ 複断面
	Ⓚ 共同溝（矩形）
	Ⓚ 共同溝（円形）

府中市公共下水道台帳図

$$\begin{array}{r} 3650 - 3 \\ \hline \end{array}$$


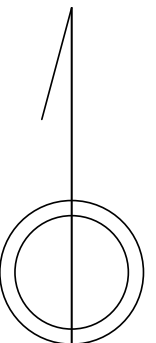
図面出力年月日 令和5年8月

縮尺 1 / 500

$$3650 - 3$$
[illegible]

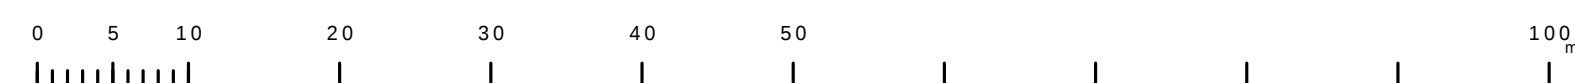
3 6 4 9 : 3	3 6 4 9 : 4	3 6 5 0 : 3
3 7 4 9 : 1	3 7 4 9 : 2	3 7 5 0 : 1
3 7 4 9 : 3	3 7 4 9 : 4	3 7 5 0 : 3

府中第二小学校



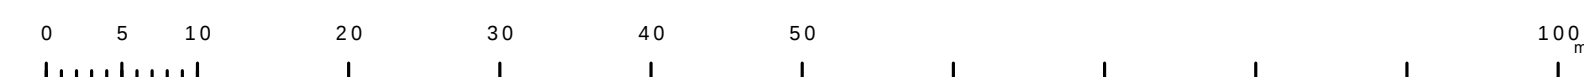
凡例	名称
●	標準 1号マンホール（内径90cm）
●	標準 2号マンホール（内径120cm）
●	標準 3号マンホール（内径150cm）
①	標準 4号マンホール（内径180cm）
115	標準 5号マンホール（内径210×120cm）
120	標準 6号マンホール（内径260×120cm）
125	標準 7号マンホール（内径300×120cm）
①	組立 0号マンホール（内径75cm）
②	組立 1号マンホール（内径90cm）
③	組立 2号マンホール（内径120cm）
④	組立 3号マンホール（内径150cm）
⑤	組立 4号マンホール（内径180cm）
⑥	組立 5号マンホール（内径210×120cm）
⑦	組立 6号マンホール（内径260×120cm）
⑧	組立 7号マンホール（内径300×120cm）
⑨	組立 8号マンホール（内径360×120cm）
⑩	組立 9号マンホール（内径420×120cm）
⑪	組立 10号マンホール（内径480×120cm）
⑫	組立 11号マンホール（内径540×120cm）
⑬	組立 12号マンホール（内径600×120cm）
⑭	組立 13号マンホール（内径660×120cm）
⑮	組立 14号マンホール（内径720×120cm）
⑯	組立 15号マンホール（内径780×120cm）
⑰	組立 16号マンホール（内径840×120cm）
⑱	組立 17号マンホール（内径900×120cm）
⑲	組立 18号マンホール（内径960×120cm）
⑳	組立 19号マンホール（内径1020×120cm）
㉑	組立 20号マンホール（内径1080×120cm）
㉒	組立 21号マンホール（内径1140×120cm）
㉓	組立 22号マンホール（内径1200×120cm）
㉔	組立 23号マンホール（内径1260×120cm）
㉕	組立 24号マンホール（内径1320×120cm）
㋡	組立 83号マンホール（内径4860×120cm）
㋢	組立 84号マンホール（内径4920×120cm）
㋣	組立 85号マンホール（内径4980×120cm）
㋤	組立 86号マンホール（内径5040×120cm）
㋥	組立 87号マンホール（内径5100×120cm）
㋦	組立 88号マンホール（内径5160×120cm）
㋧	組立 89号マンホール（内径5220×120cm）
㋨	組立 90号マンホール（内径5280×120cm）
㋩	組立 91号マンホール（内径5340×120cm）
㋪	組立 92号マンホール（内径5400×120cm）
㋫	組立 93号マンホール（内径5460×120cm）
㋬	組立 94号マンホール（内径5520×120cm）
㋭	組立 95号マンホール（内径5580×120cm）
㋮	組立 96号マンホール（内径5640×120cm）
㋯	組立 9

縮尺 1 / 500

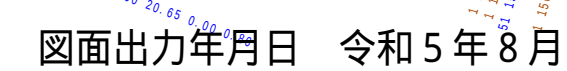
$$3749 - 2$$


$$\begin{array}{r} 3749 \\ - 4 \\ \hline \end{array}$$

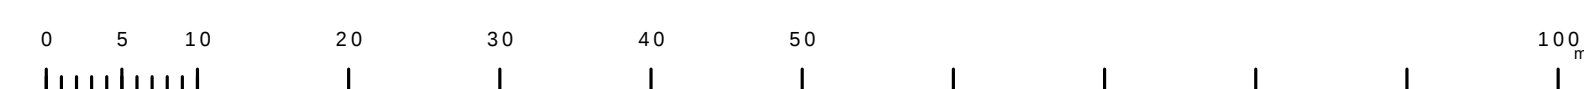

縮尺 1 / 500


$$3749 - 4$$

凡 例		名 称		
マンホール（人孔）	●	標準	1号マンホール（内径90cm）	
	○	標準	2号マンホール（内径120cm）	
	①	標準	3号マンホール（内径150cm）	
	②	標準	4号マンホール（内径180cm）	
	③	標準	5号マンホール（内径210×120cm）	
	④	標準	6号マンホール（内径240×120cm）	
	⑤	標準	7号マンホール（内径300×120cm）	
	⑥	植立	0号マンホール（内径75cm）	
	⑦	植立	1号マンホール（内径90cm）	
	⑧	植立	2号マンホール（内径120cm）	
	⑨	植立	3号マンホール（内径150cm）	
	⑩	植立	4号マンホール（内径180cm）	
	⑪	植立	方形マンホール（内径90×60cm）	
	⑫	植立	方形マンホール	
	⑬	特殊	特1号マンホール（内径90×60cm）	
	⑭	特殊	特2号マンホール（内径120×120cm）	
	⑮	特殊	特3号マンホール（内径150×120cm）	
	⑯	特殊	特4号マンホール（内径180×120cm）	
	⑰	○	小径マンホール（内径30cm）	
	⑱	□	特殊	特殊マンホール
	⑲	□	特殊	特殊マンホール
	⑳	□	特殊	特殊マンホール
	㉑	○	特殊	特殊マンホール（使用済）
	㉒	○	横溝	横溝方形マンホール（内径120×90cm）
	㉓	△	横溝	横溝方形マンホール（内径90×60cm）
	変化点又は結合点	①	○	変化点マンホール（上流）
②		○	変化点マンホール（中流）	
③		○	変化点マンホール（下流）	
④		△	変化点マンホール（上流）	
⑤		△	変化点マンホール（中流）	
⑥		△	変化点マンホール（下流）	
⑦		△	変化点マンホール（上流）	
⑧		△	変化点マンホール（中流）	
⑨		△	変化点マンホール（下流）	
⑩		△	変化点マンホール（上流）	
⑪		△	変化点マンホール（中流）	
⑫		△	変化点マンホール（下流）	
⑬		△	変化点マンホール（上流）	
⑭		△	変化点マンホール（中流）	
注）注文中の「変点」は、変点及び結合点の両方を指すものである。				
管	→	合流管線		
	→	汚水幹線		
	→	雨水幹線		
	→	雨水幹線（しり票）		
	→	雨水管（枝線）		
	→	合流管線		
	→	合流管線（市町村）		
	→	汚水幹線		
	→	雨水幹線		
	→	雨水幹線（市町村）		
	→	雨水管		
	→	雨水管（枝線）		
	→	雨水管（中水道）		
	→	雨水管（中水道）		
渠	→	合流管線		
	→	汚水送水管（市町村）		
	→	汚水送水管（枝線）		
	→	雨水送水管		
	→	雨水送水管（市町村）		
	→	雨水送水管（枝線）		
	→	雨水管（中水道）		
	→	水ファイバークーラールーティング管		
	→	干堀、その他		
	→	取付管		
	→	取付管（色は樹と同等である）		
	→	方路管（枝線）		
	→	方路管（幹線）		
	→	方路管（幹線）		
樹及び取付管	■	取付汚水樹		
	■	取付雨水樹		
	■	取付汚水樹		
	■	取付雨水樹		
	■	取付管（色は樹と同等である）		
	■	取付管（色は樹と同等である）		
管渠断面	●	円形		
	■	矩形		
	▲	蓋てい		
	●	蓋割り（円形）		
	●	矩形		
	LU	U型（L型）		
	○	蓋割り（矩形）		
	□	横断面		
	○	縦断面		
	○	新設		
	○	その他		
	○	円形敷設（矩形）		
	○	矩形敷設（円形）		
	○	矩形敷設（矩形）		
行政界	○	矩形敷設（矩形）		
	○	矩形敷設（円形）		
	○	矩形敷設（矩形）		
	○	共同溝（矩形）		
	○	共同溝（円形）		
	○	第二倉庫		
その他	○	インバータ油		
	○	都府県		
	○	市区		
	○	町郷・丁目		
	○	処理区域		
	○	処理区		
その他	○	処理区		
	○	処理区		
	○	処理区		
	○	処理区		
	○	処理区		
	○	処理区		

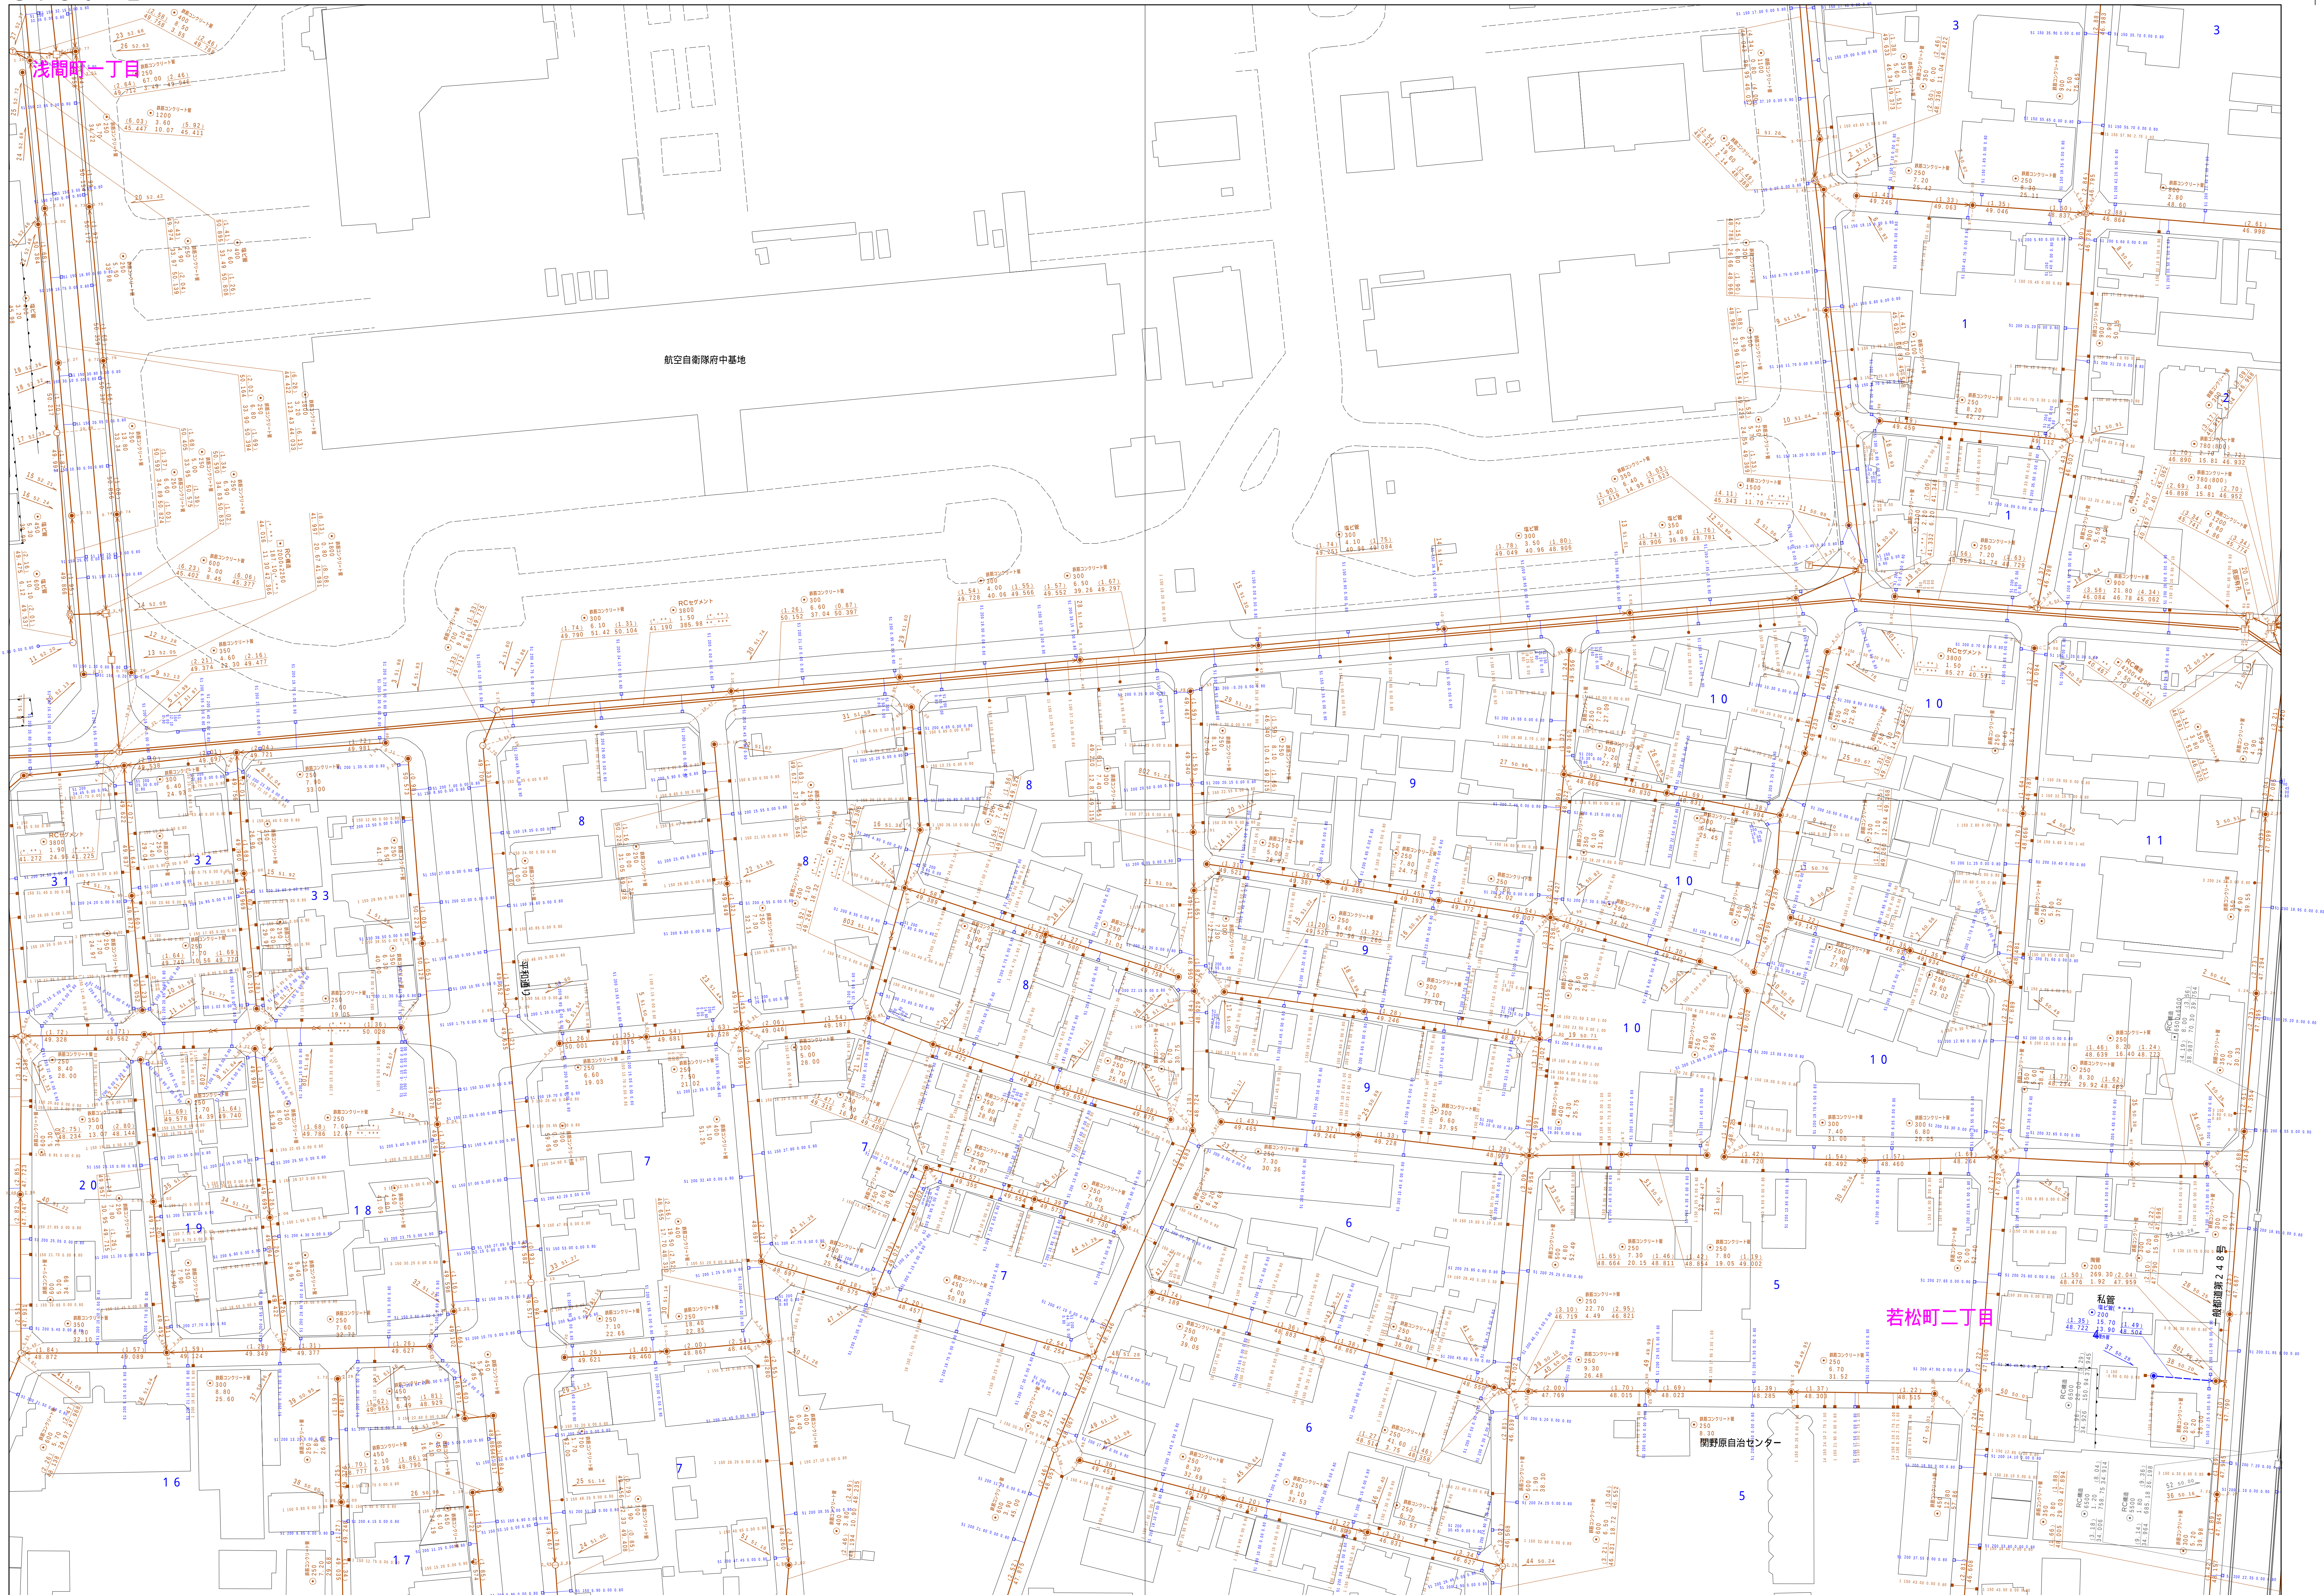
$$\underline{3750 - 1}$$


縮尺 1 / 500


$$3750 - 1$$

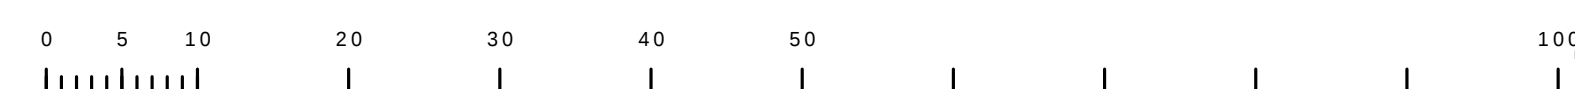
凡 例		名 称		
マン ホ ール （人 孔）	●	標準	1号マンホール（内径90cm）	
	○	標準	2号マンホール（内径120cm）	
	①	標準	3号マンホール（内径150cm）	
	②	標準	4号マンホール（内径180cm）	
	③	標準	5号マンホール（内径210×120cm）	
	④	標準	6号マンホール（内径240×120cm）	
	⑤	標準	7号マンホール（内径300×120cm）	
	⑥	植立	0号マンホール（内径75cm）	
	⑦	植立	1号マンホール（内径90cm）	
	⑧	植立	2号マンホール（内径120cm）	
	⑨	植立	3号マンホール（内径150cm）	
	⑩	植立	4号マンホール（内径180cm）	
	⑪	植立	方形マンホール（内径90×60cm）	
	⑫	植立	方形マンホール	
	⑬	特殊	特1号マンホール（内径90×60cm）	
	⑭	特殊	特2号マンホール（内径120×120cm）	
	⑮	特殊	特3号マンホール（内径150×120cm）	
	⑯	特殊	特4号マンホール（内径180×120cm）	
	⑰	○	小径マンホール（内径30cm）	
	⑱	□	特殊	特殊マンホール
	㉑	□	特殊	特殊マンホール
	㉒	□	特殊	特殊マンホール
	㉓	○	特殊	特殊マンホール（使用済）
	㉔	○	横溝	横溝形マンホール（内径120×90cm）
	㉕	△	横溝	横溝形マンホール（内径90×60cm）
	変化点又は結合点	①	○	変化点マンホール（上流）
②		○	変化点マンホール（中流）	
③		○	変化点マンホール（下流）	
④		△	変化点マンホール（上流）	
⑤		△	変化点マンホール（中流）	
⑥		△	変化点マンホール（下流）	
⑦		△	変化点マンホール（上流）	
⑧		△	変化点マンホール（中流）	
⑨		△	変化点マンホール（下流）	
⑩		△	変化点マンホール（上流）	
⑪		△	変化点マンホール（中流）	
⑫		△	変化点マンホール（下流）	
⑬		△	変化点マンホール（上流）	
⑭		△	変化点マンホール（中流）	
注）注文中の「変点、変化点及び結合点の名称は管種によって異なる。	①	△	変点マンホール（上流）	
	②	△	変点マンホール（中流）	
	③	△	変点マンホール（下流）	
	④	△	変点マンホール（上流）	
	⑤	△	変点マンホール（中流）	
	⑥	△	変点マンホール（下流）	
	⑦	△	変点マンホール（上流）	
	⑧	△	変点マンホール（中流）	
	⑨	△	変点マンホール（下流）	
	⑩	△	変点マンホール（上流）	
	⑪	△	変点マンホール（中流）	
	⑫	△	変点マンホール（下流）	
	⑬	△	変点マンホール（上流）	
	⑭	△	変点マンホール（中流）	
管	→	合流管線		
	→	汚水幹線		
	→	雨水幹線		
	→	雨水幹線（しり票）		
	→	雨水主管（枝線）		
	→	合流幹線		
	→	合流幹線（市町村）		
	→	汚水幹線		
	→	汚水幹線（市町村）		
	→	雨水幹線		
	→	雨水幹線（市町村）		
	→	雨水主管（枝線）		
	→	雨水主管（枝線）		
	→	雨水主管（枝線）		
渠	→	合流送水管線		
	→	汚水送水管線		
	→	雨水送水管線		
	→	雨水送水管線（市町村）		
	→	雨水送水管線		
	→	雨水送水管線（市町村）		
樹及び取付管	■	樹形汚水樹		
	■	樹形雨水樹		
	□	円形汚水樹		
	□	円形雨水樹		
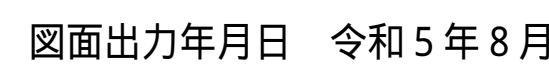
$$\underline{3750 - 2}$$


図面出力年月日 令和5年8月

縮尺 1 / 500

$$3750 - 2$$
[illegible]

3 7 5 0 - 3



縮尺 1 / 500

3 7 5 0 - 3

[illegible]

$$3750 - 4$$


縮尺 1 / 500

$$3750 - 4$$
[illegible]