


3648-4	3649-3	3649-4
3748-2	3749-1	3749-2
3748-4	3749-3	3749-4

3 7 4 9 - 1

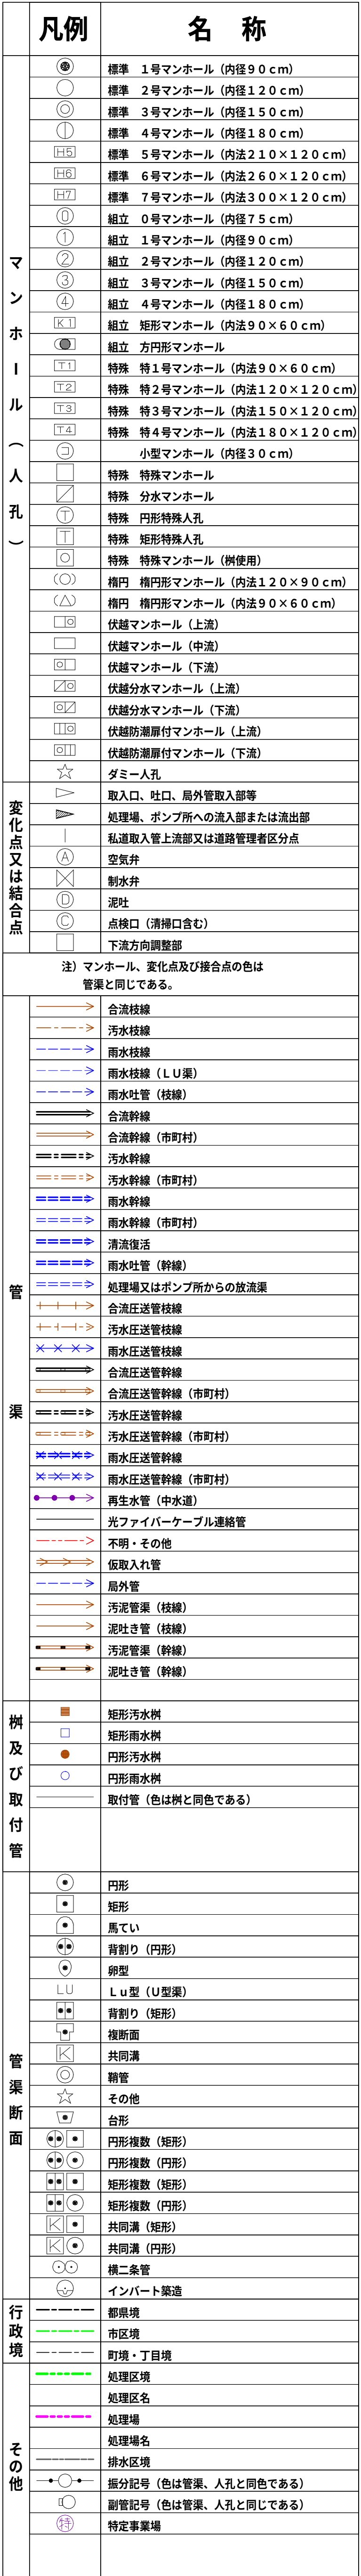


縮尺 1 / 500


この地図は、東京都知事の承認を受けて、東京都縮尺 2,500分の1地形図を利用して作成したものである。(承認番号)4都市基交管第15号 無断複写を禁ずる

3649-3	3649-4	3650-3
3749-1	3749-2	3750-1
3749-3	3749-4	3750-3

府中第二小学校

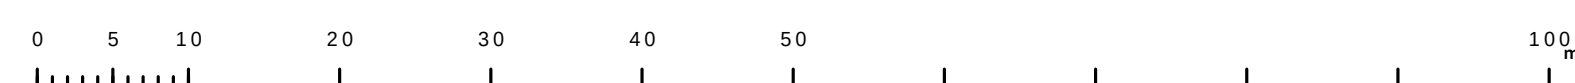
$$3749 - 2$$


3748-2	3749-1	3749-2
3748-4	3749-3	3749-4
3848-2	3849-1	3849-2

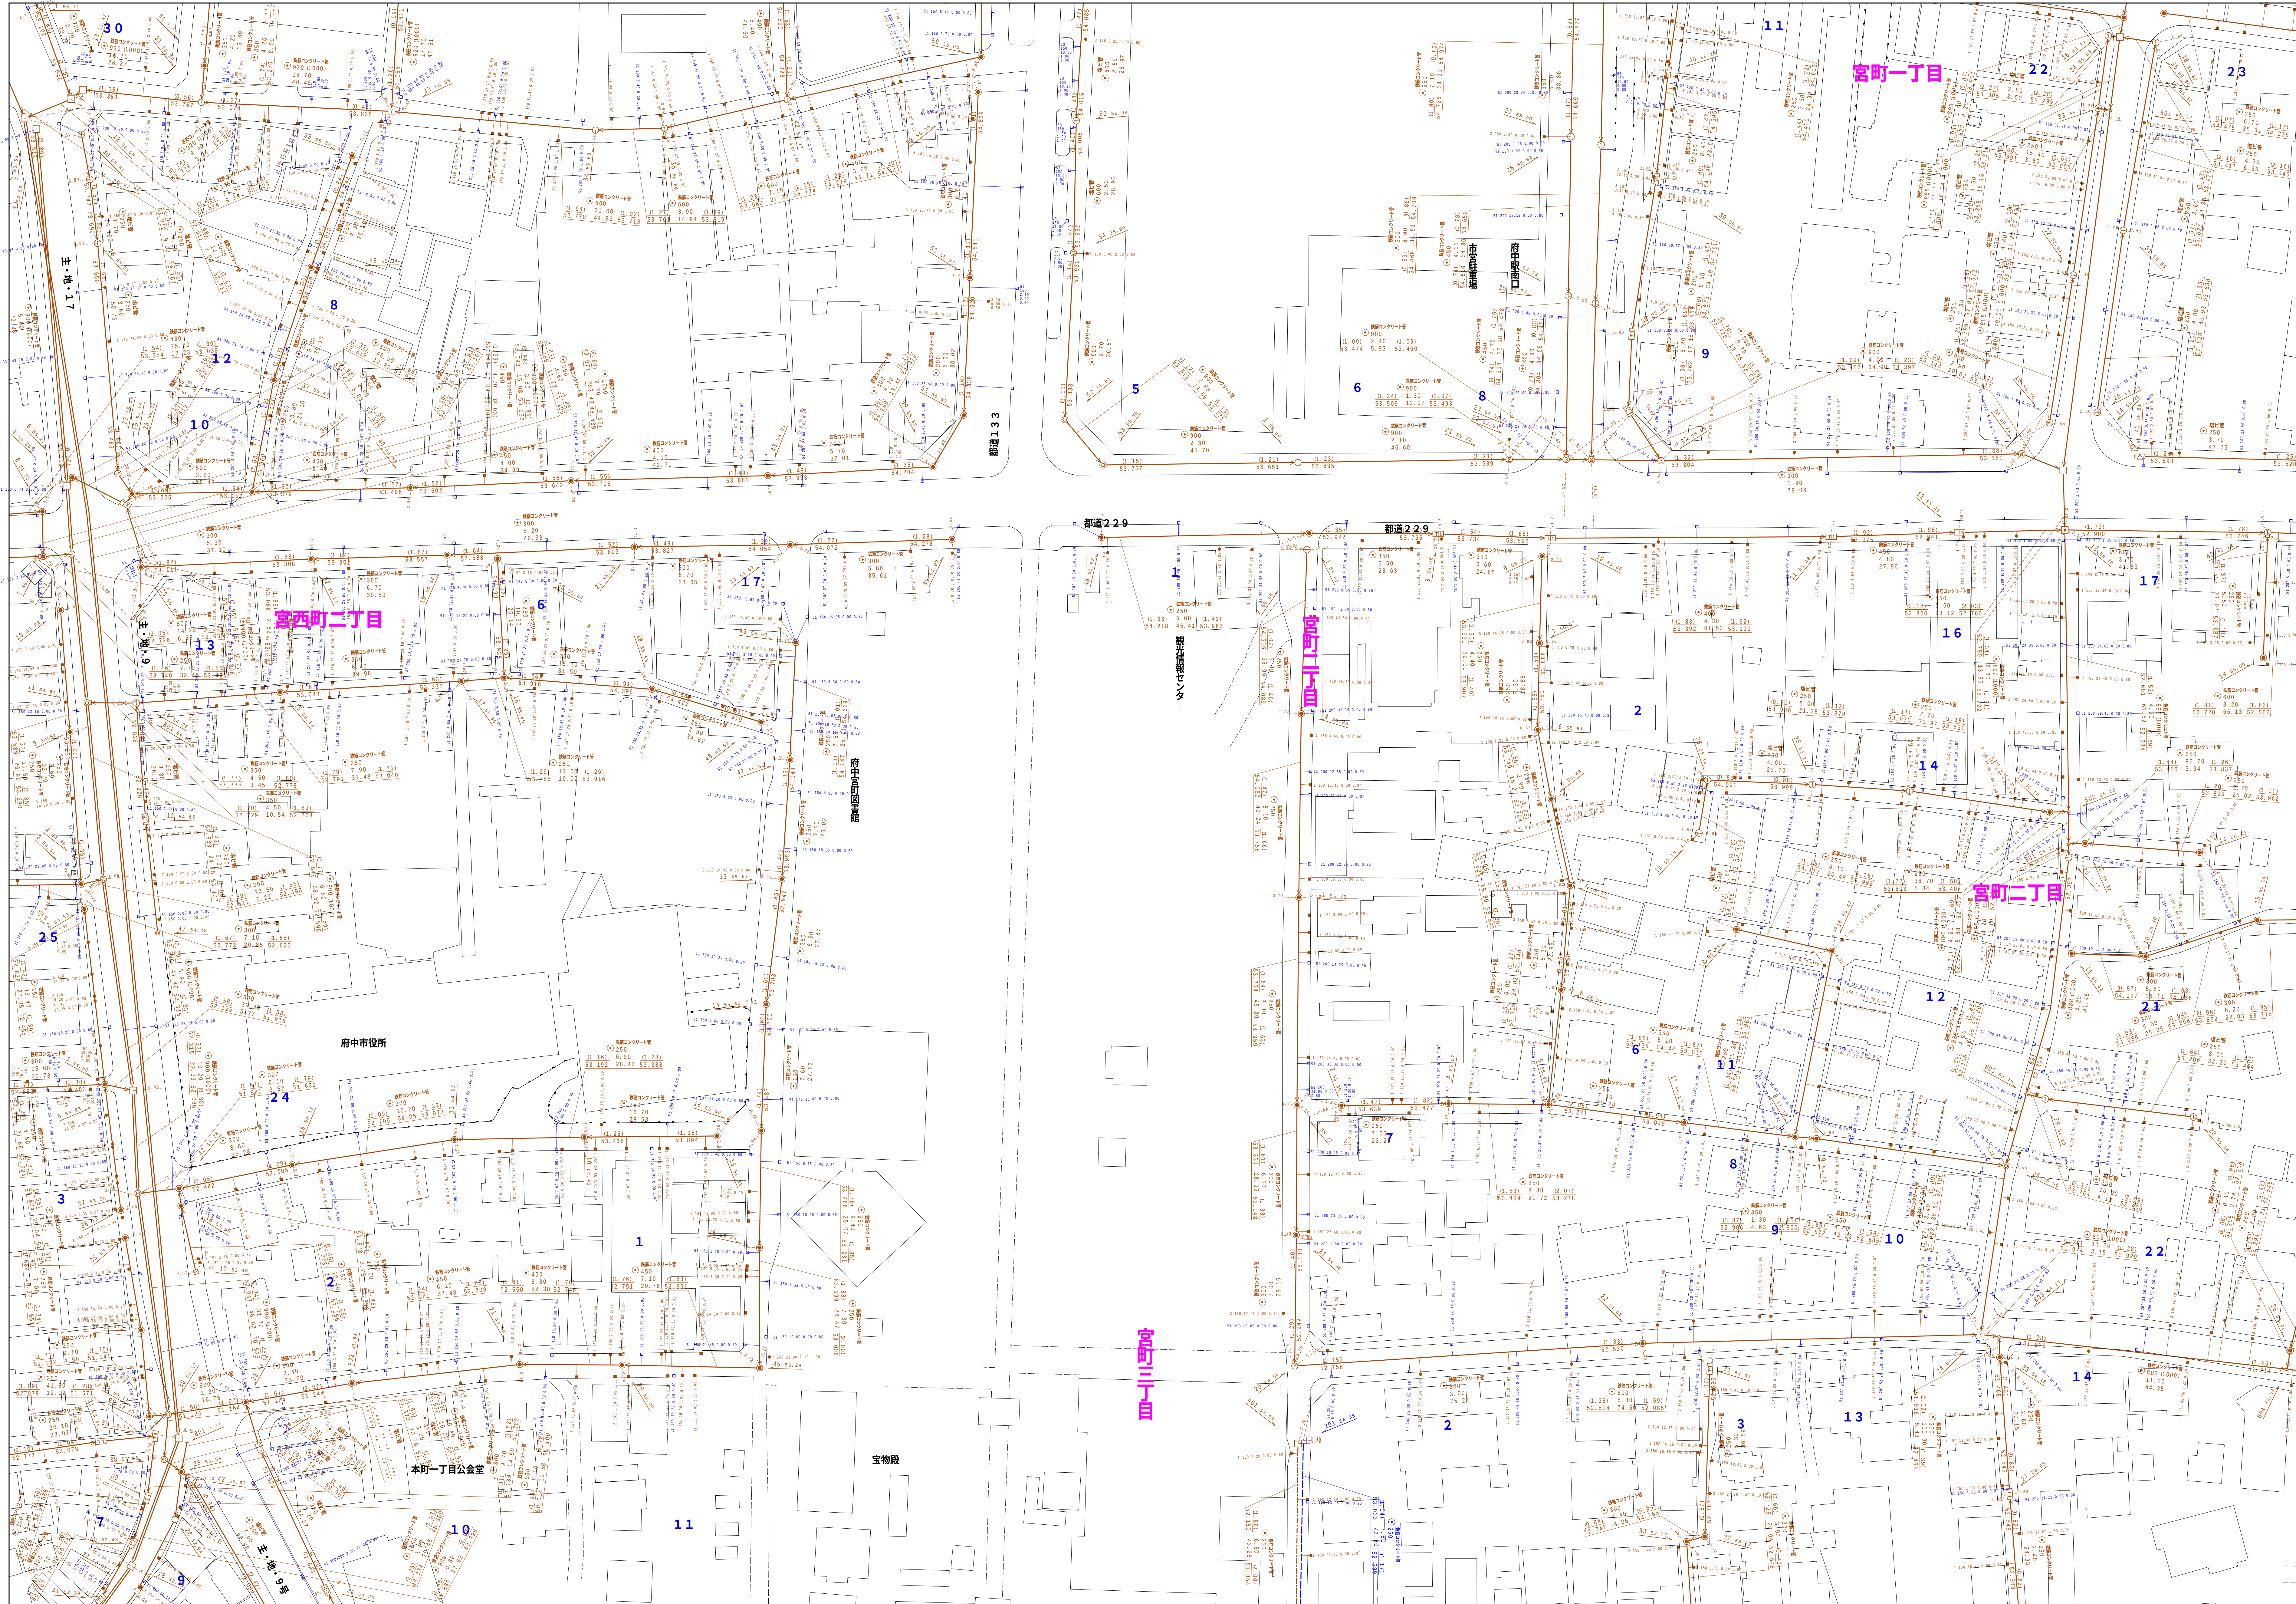

凡例	名 称
●	標準 1号マンホール (内径90cm)
○	標準 2号マンホール (内径120cm)
①	標準 3号マンホール (内径150cm)
②	標準 4号マンホール (内径180cm)
[H]	標準 5号マンホール (内径210×120cm)
[B]	標準 6号マンホール (内径260×120cm)
[7]	標準 7号マンホール (内径300×120cm)
⑧	補立 0号マンホール (内径75cm)
①	補立 1号マンホール (内径90cm)
②	補立 2号マンホール (内径120cm)
③	補立 3号マンホール (内径150cm)
④	補立 4号マンホール (内径180cm)
[C]	補立 5号マンホール (内径210×120cm)
[E]	補立 方形マンホール
[F]	特殊 昇りマンホール (内径90×60cm)
[T]	特殊 降下マンホール (内径120×120cm)
[D]	特殊 降下マンホール (内径150×120cm)
⑨	特殊 5号マンホール (内径180×120cm)
⑩	特殊 小マンホール (内径30cm)
□	特殊 特殊マンホール
▤	特殊 分岐マンホール
T	特殊 円形特殊人孔
D	特殊 矩形特殊人孔
C	特殊 特殊マンホール (既設用)
[H]	機門 機形マンホール (内径120×90cm)
[A]	機門 機形マンホール (内径90×60cm)
[U]	伏樋マンホール (上流)
[V]	伏樋マンホール (中流)
[Z]	伏樋マンホール (下流)
[S]	伏樋排水マンホール (上流)
[W]	伏樋排水マンホール (下流)
[R]	伏樋排水継手マンホール (上流)
[Q]	伏樋排水継手マンホール (下流)
☆	ゲマン人孔
→	取入口、出口、最外管入部等
⇄	敷設路、ポンプ所への進入管路または流出路
⇄	敷設路上昇道路又は連絡管理者区分点
A	弘前市
X	源水
B	浄水
G	接続口 (溝樋口含む)
→	方向調整部

注) マンホールの変色点及び接合点の色は管線と同一である。

→	雨水幹線
→	雨水幹線
→	雨水幹線
→	雨水幹線 (L U兼)
→	雨水主管 (幹線)
→	合流幹線
→	合流幹線 (市町村)
→	雨水幹線
→	雨水幹線 (市町村)
→	雨水幹線
→	雨水幹線 (市町村)
→	合流連通
→	雨水主管 (幹線)
→	処理場又はポンプ所からの放流水
→	雨水延滞管線
→	雨水延滞管線
→	雨水延滞管線
→	合流延滞管線
→	合流延滞管線 (市町村)
→	雨水延滞管線
→	雨水延滞管線
→	雨水延滞管線 (市町村)
→	再生水管 (中水道)
→	光ファイバーケーブル導管管
→	その他
→	外部入れ管
→	外部管
→	汚水管管 (幹線)
→	汚水管管 (幹線)
→	汚水管管 (幹線)
→	汚水管管 (幹線)
→	汚水管管 (幹線)

■	矩形汚水側
□	矩形雨水側
●	円形汚水側
○	円形雨水側
取付管 (色は樹皮同色である)	

○	閉形
●	開形
▲	蓋てい
●	管製 (円形)
○	管製 (方形)
L U	L u型 (L型兼)
○	管製 (方形)
K	継断面
K	共同溝
△	側溝
☆	その他
▽	形状
○	円形継数 (矩形)
○	円形継数 (円形)
○	円形継数 (矩形)
○	円形継数 (円形)
○	共同溝 (矩形)
○	共同溝 (円形)
○	継二重管
○	インター換道


---	都県境
---	市区区
---	町界・丁目界
---	処理区域
---	処理区名
---	処理場
---	処理場名
○	新設分岐 (色は管渠、人孔と同じである)
○	継分岐 (色は管渠、人孔と同じである)
○	特定集積場


図面出力年月日 令和5年8月

縮尺 1 / 500

$$3749 - 3$$

この地図は、東京都知事の承認を受けて、東京都縮尺 2,500分の1地形図を利用して作成したものである。(承認番号)4都市基交審第15号 無断複写を禁ずる

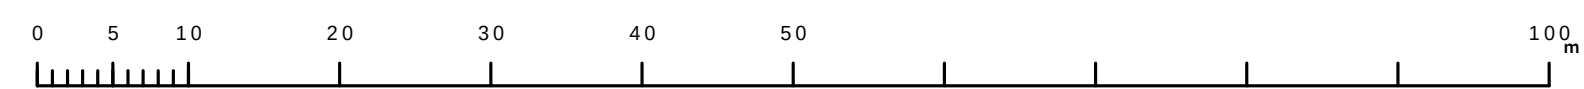
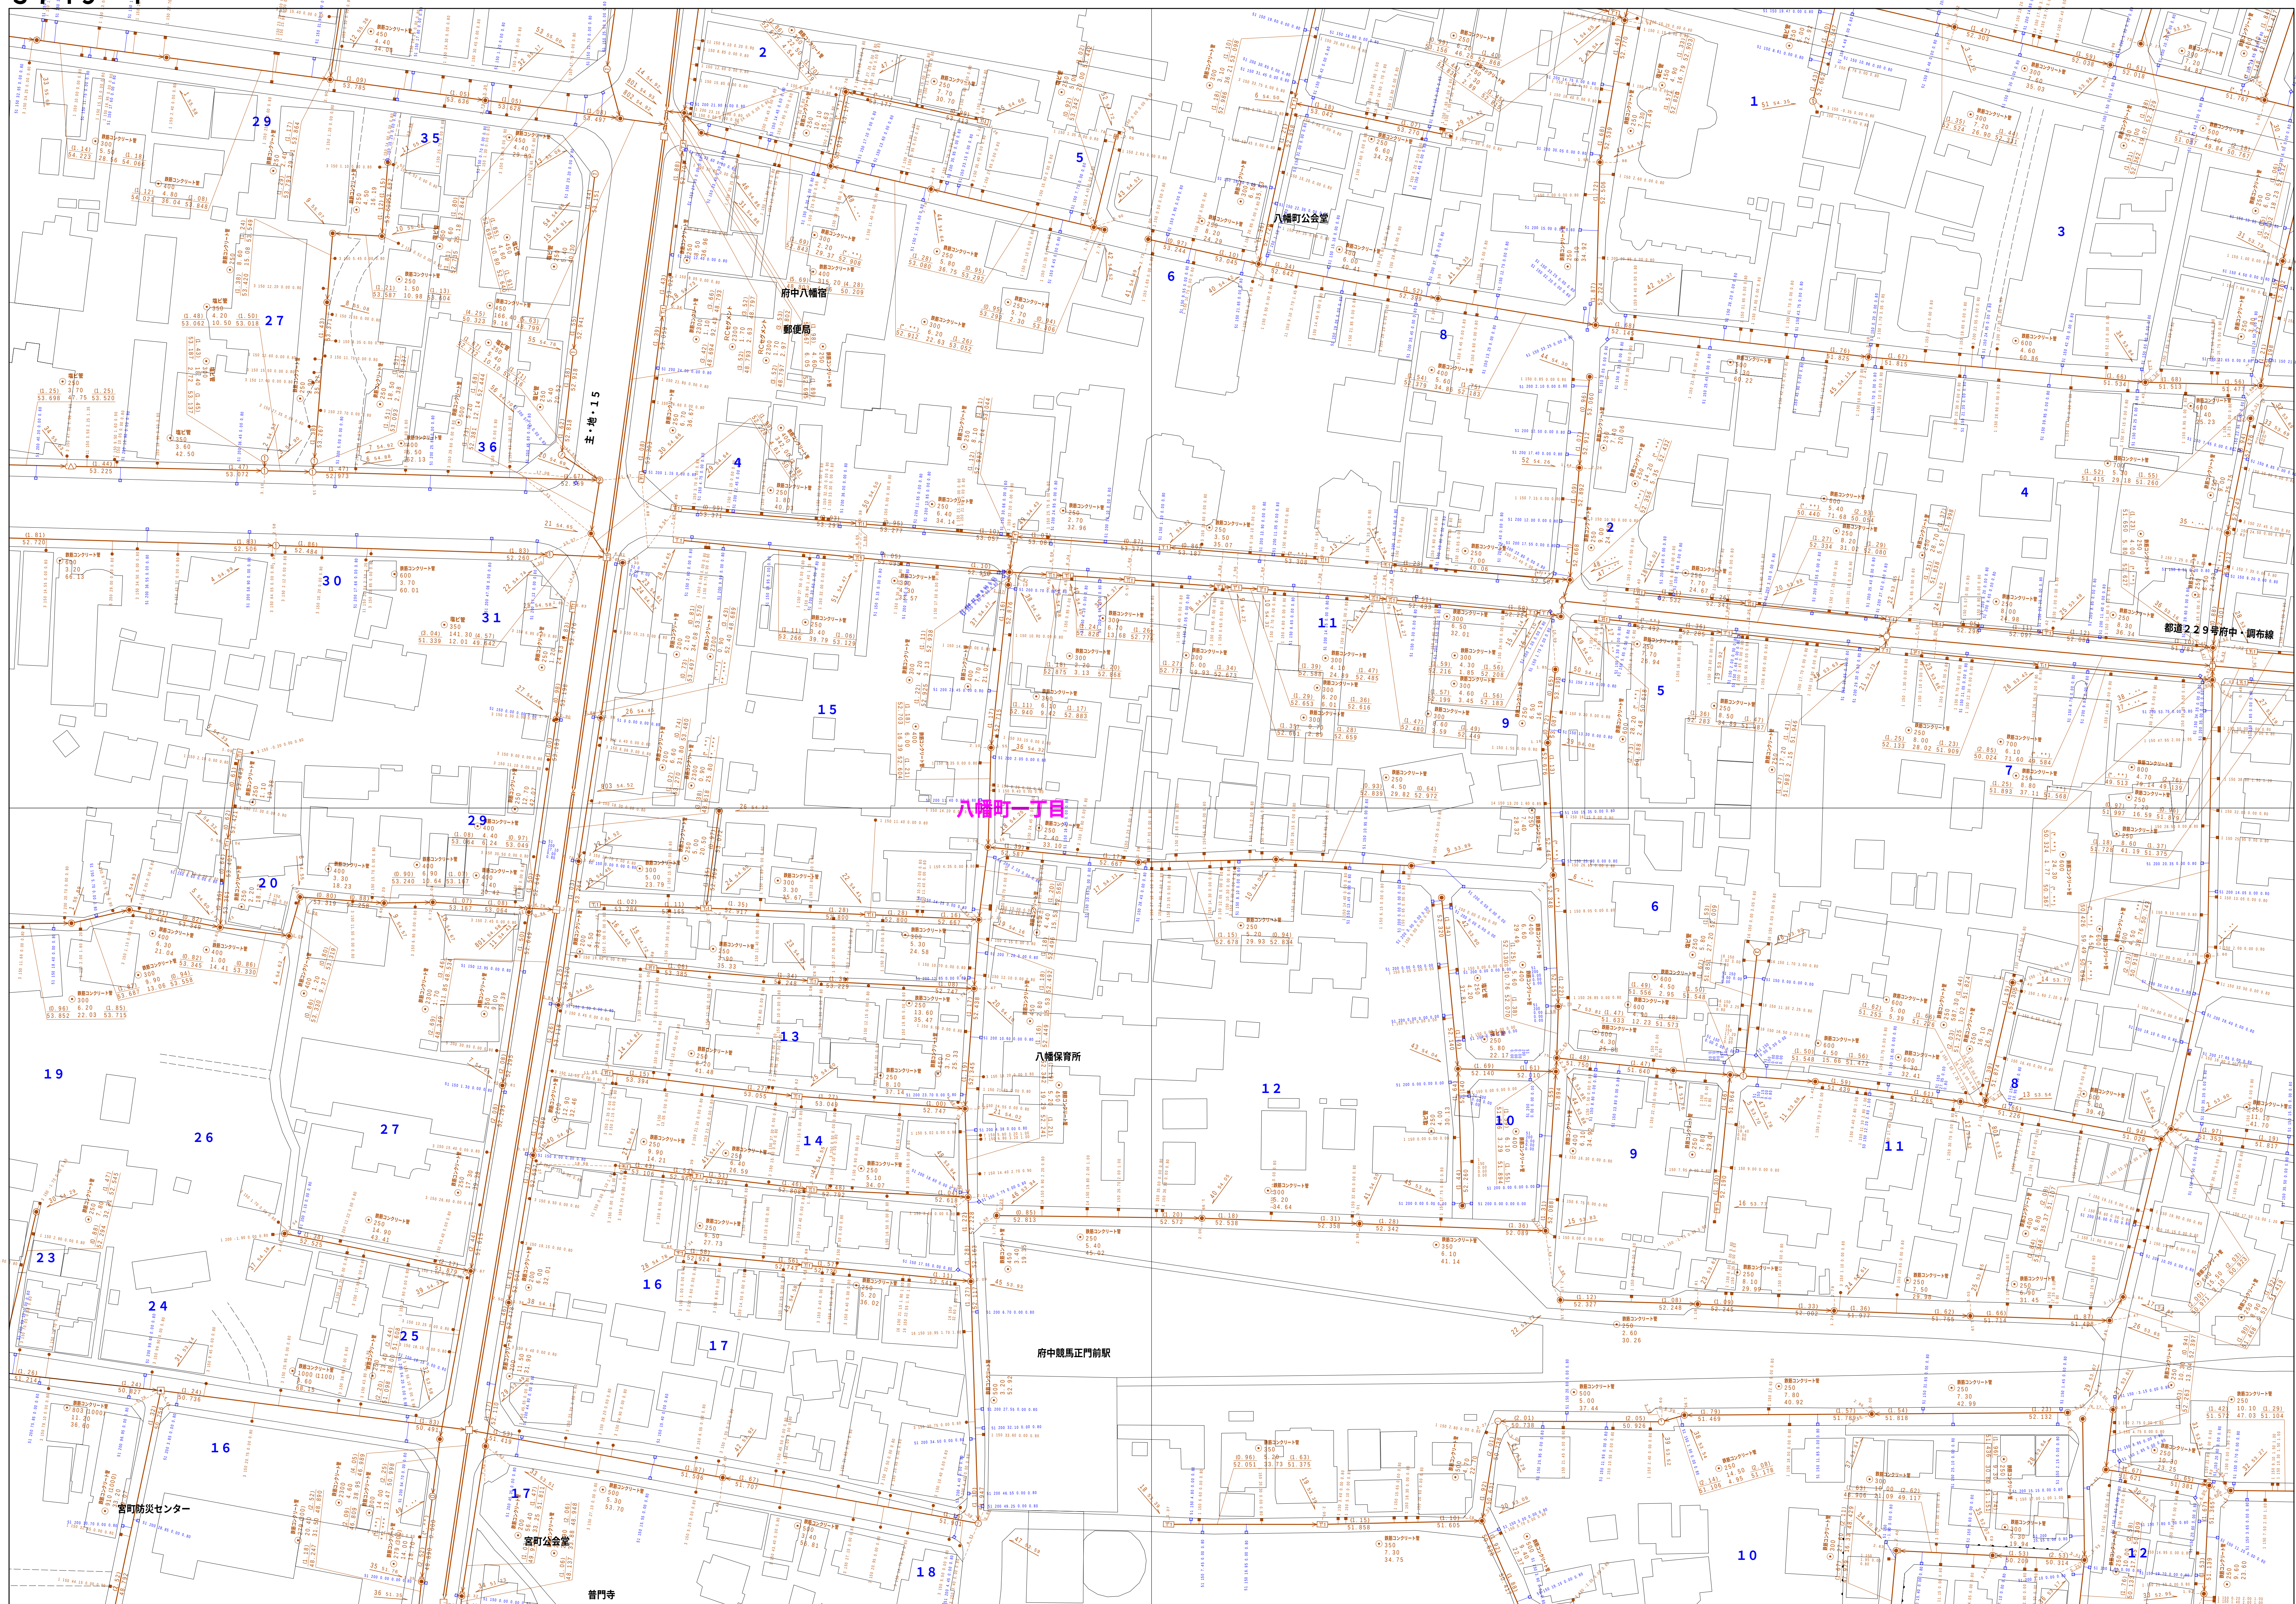
$$\begin{array}{r} 3749 \\ -4 \end{array}$$


縮尺 1 / 500

$$3749 - 4$$

凡 例		名 称		
マン ホ ー ル （ 人 孔 ）	●	標準	1号マンホール（内径90cm）	
	○	標準	2号マンホール（内径120cm）	
	①	標準	3号マンホール（内径150cm）	
	②	標準	4号マンホール（内径180cm）	
	③	標準	5号マンホール（内径210×120cm）	
	④	標準	6号マンホール（内径240×120cm）	
	⑤	標準	7号マンホール（内径260×120cm）	
	⑥	植立	0号マンホール（内径75cm）	
	⑦	植立	1号マンホール（内径90cm）	
	⑧	植立	2号マンホール（内径120cm）	
	⑨	植立	3号マンホール（内径150cm）	
	⑩	植立	4号マンホール（内径180cm）	
	㊦	植立	マンホール（内径90×60cm）	
	㊧	植立	方形マンホール	
	㊨	特殊	特1号マンホール（内径90×60cm）	
	㊩	特殊	特2号マンホール（内径120×120cm）	
	㊪	特殊	特3号マンホール（内径150×120cm）	
	㊫	特殊	特4号マンホール（内径180×120cm）	
	㊬	特殊	特5号マンホール（内径30cm）	
	㊭	特殊	マンホール	
	㊮	特殊	分叉マンホール	
	㊯	特殊	円形特大人孔	
	㊱	特殊	矩形特大人孔	
	㊲	特殊	特殊マンホール（既使用）	
変 化 点 又 は 結 合 点	㊳	植門	植形マンホール（内径120×90cm）	
	㊴	植門	植形マンホール（内径150×60cm）	
	㊵	植門	植形マンホール（上流）	
	㊶	植門	植形マンホール（中流）	
	㊷	植門	植形マンホール（下流）	
	㊸	植門	植形分叉マンホール（上流）	
	㊹	植門	植形分叉マンホール（下流）	
	㊺	植門	植形分叉マンホール（中流）	
	㊻	植門	植形分叉マンホール（下流）	
	☆	ダミー人孔		
	→	取入口、出口、最外管変入部等		
	→	敷置管、マンホールへの流入部または流出部		
	→	敷置管上管上流部又は流置管者区分点		
	→	気流管		
	→	雨水井		
	→	流注		
→	点検口（清溜口含む）			
→	下方向調整部			
注）マンホール、変化点及び結合点の色は管渠と同じである。				
管	→	合流管線		
	→	雨水管線		
	→	雨水管線		
	→	雨水管線（L U渠）		
	→	雨水吐管（幹線）		
	→	合流管線		
	→	合流管線（市町村）		
	→	雨水管線		
	→	雨水管線（市町村）		
	→	雨水管線		
	→	雨水管線（市町村）		
	→	流置管線		
	→	雨水吐管（幹線）		
	→	流置管線又はダンプ所からの放流線		
	渠	→	合流正置管線	
→		雨水正置管線		
→		雨水正置管線		
→		合流正置管線		
→		合流正置管線（市町村）		
→		雨水正置管線		
→		雨水正置管線（市町村）		
→		雨水正置管線		
→		雨水正置管線（市町村）		
→		雨水正置管線		
→		雨水正置管線（市町村）		
→		再生水管（中水道）		
→		光ファイバーケーブル導管管		
→		その他		
→		敷入れ管		
樹 及 び 取 付 管	→	敷外管		
	→	汚泥管（幹線）		
	→	雨水管（幹線）		
	→	雨水管（幹線）		
	→	雨水管（幹線）		
管 渠 断 面	■	矩形汚水渠		
	■	矩形雨水渠		
	○	円形汚水渠		
	○	円形雨水渠		
	→	取付管（色は樹と同じである）		
	→	円形		
	→	方形		
	→	蓋型（円形）		
	→	L U型（L U型）		
	→	削り削（矩形）		
	→	断面面		
	→	共同溝		
	→	側溝		
	→	その他		
	→	管形		
行 政 境 域	→	円形複数（複形）		
	→	円形複数（円形）		
	→	矩形複数（複形）		
	→	矩形複数（円形）		
	→	矩形複数（複形）		
	→	矩形複数（円形）		
	→	矩形複数（複形）		
	→	矩形複数（円形）		
	→	矩形複数（複形）		
	→	矩形複数（円形）		
	→	二重管		
	→	インバーテッド		
	そ の 他	→	管渠境	
		→	界区境	
		→	町境・丁目境	
→		処理区境		
→		処理区境		
そ の 他	→	処理地名		
	→	処理地名		
	→	処理地名		
	→	処理地名		
	→	処理地名		
そ の 他	→	部分管区（色は管渠、人孔と区別である）		
	→	新設管区（色は管渠、人孔と同じである）		
	→	特定管渠境		


3849-1



縮尺 1 / 500

3849-1

凡 例		名 称		
マン ホ ール (人 孔)	●	標準	1号マンホール (内径90cm)	
	○	標準	2号マンホール (内径120cm)	
	①	標準	3号マンホール (内径150cm)	
	②	標準	4号マンホール (内径180cm)	
	③④	標準	5号マンホール (内径210×120cm)	
	⑤⑥	標準	6号マンホール (内径260×120cm)	
	⑦⑧	標準	7号マンホール (内径300×120cm)	
	⑨	植立	0号マンホール (内径75cm)	
	①	植立	1号マンホール (内径90cm)	
	②	植立	2号マンホール (内径120cm)	
	③	植立	3号マンホール (内径150cm)	
	④	植立	4号マンホール (内径180cm)	
	⑤⑥	植立	5号マンホール (内径200×60cm)	
	⑦⑧	植立	6号マンホール (内径260×60cm)	
	⑨	植立	7号マンホール (内径300×60cm)	
	⑩	植立	8号マンホール (内径360×60cm)	
	⑪	植立	9号マンホール (内径420×60cm)	
	⑫	植立	10号マンホール (内径480×60cm)	
	⑬	植立	11号マンホール (内径540×60cm)	
	⑭	植立	12号マンホール (内径600×60cm)	
	⑮	植立	13号マンホール (内径660×60cm)	
	⑯	植立	14号マンホール (内径720×60cm)	
	⑰	植立	15号マンホール (内径780×60cm)	
	⑱	植立	16号マンホール (内径840×60cm)	
	変 化 点 又 は 接 合 点	☆	ゲーミ人孔	
		➡	取入口、出口、屋外管接入部等	
		➡	敷設路、ポンプ所への進入管路または流出部	
➡		敷設路上進入部又は連絡管管理者区分点		
⊗		弘井池		
⊗		湧水		
⊗		点検口 (溝樋口含む)		
⊗		上方向調整部		
注) マンホール、変化点及び接合点の色は 標準色とする。				
管		→	雨水幹線	
	→	雨水幹線		
	→	雨水幹線		
	→	雨水幹線 (L U兼用)		
	→	雨水主管 (幹線)		
	→	合流幹線		
	→	合流幹線 (市町村)		
	→	雨水幹線		
	→	雨水幹線 (市町村)		
	→	雨水幹線		
	→	雨水幹線 (市町村)		
	→	雨水幹線		
	→	雨水幹線		
	→	雨水幹線		
	→	雨水幹線		
渠	→	合流圧送管幹線		
	→	合流圧送管幹線 (市町村)		
	→	雨水圧送管幹線		
	→	雨水圧送管幹線 (市町村)		
	→	雨水圧送管幹線		
	→	雨水圧送管幹線 (市町村)		
	→	雨水圧送管幹線		
	→	雨水圧送管幹線 (市町村)		
	→	再生水管 (中水道)		
	→	光ファイバーケーブル通設管		
	→	その他		
	→	その他		
	→	その他		
	→	その他		
	樹 及 び 取 付 管	■	矩形汚水側	
■		矩形雨水側		
■		円形汚水側		
■		円形雨水側		
取付管 (色は樹と併せてある)				
管 渠 断 面	○	円形		
	●	矩形		
	▲	馬蹄い		
	●	梨形 (円形)		
	○	梨形		
	LU	L U型 (L型兼)		
	○	梨形 (矩形)		
	■	複断面		
	■	共同溝		
	■	側溝		
	☆	その他		
	▽	三角形		
	○	円形複数 (矩形)		
	○	円形複数 (円形)		
	行 政 境 域	○	市界	
○		町界		
○		町界・丁目界		
○		処理区域		
○		処理区域		
そ の 他	○	新設区界 (色は管渠、人孔と異色である)		
	○	新設区界 (色は管渠、人孔と同じ色である)		
	○	特定集落域		
	○	特定集落域		
	○	特定集落域		

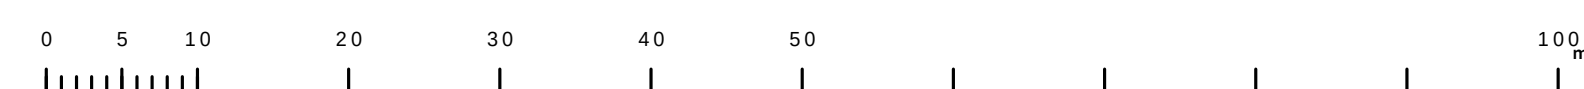

府中市公共下水道台帳図

3 8 4 9 - 2



3749-3	3749-4	3750-3
3849-1	3849-2	3850-1
3849-3	3849-4	3850-3

凡 例		名 称	
マンホール（人孔）	●	標準 1号マンホール（内径90cm）	
	○	標準 2号マンホール（内径120cm）	
	①	標準 3号マンホール（内径150cm）	
	②	標準 4号マンホール（内径180cm）	
	③	標準 5号マンホール（内径210×120cm）	
	④	標準 6号マンホール（内径240×120cm）	
	⑤	標準 7号マンホール（内径270×120cm）	
	⑥	植立 0号マンホール（内径75cm）	
	⑦	植立 1号マンホール（内径90cm）	
	⑧	植立 2号マンホール（内径120cm）	
	⑨	植立 3号マンホール（内径150cm）	
	⑩	植立 4号マンホール（内径180cm）	
	㊦	植立 矩形マンホール（内径90×60cm）	
	㊧	植立 方形マンホール	
	㊨	特種 特2号マンホール（内径90×60cm）	
	㊩	特種 特2号マンホール（内径120×120cm）	
	㊪	特種 特2号マンホール（内径150×120cm）	
	㊫	特種 特4号マンホール（内径180×120cm）	
	○	小型マンホール（内径30cm）	
	□	特種 特種マンホール	
	▽	特種 円形特種人孔	
	△	特種 矩形特種人孔	
	■	特種 特種マンホール（使用済）	
	○	植樹 樹形マンホール（内径120×90cm）	
	△	植樹 樹形マンホール（内径90×60cm）	
変化点又は結合点	○	植樹マンホール（上流）	
	△	植樹マンホール（中流）	
	▽	植樹マンホール（下流）	
	□	植樹分水マンホール（上流）	
	△	植樹分水マンホール（中流）	
	▽	植樹分水マンホール（下流）	
	■	植樹防護蓋付マンホール（上流）	
	△	植樹防護蓋付マンホール（中流）	
	▽	植樹防護蓋付マンホール（下流）	
	☆	蓋一人孔	
	▶	取入口、吐口、外管取入部等	
	▶	処理場、マンホールへの流入部または流出部	
	▶	処理場上流部または処理場若き区分点	
	△	変折点	
	○	変折点（導曲点含む）	
注）マンホール、変化点及び結合点の名称は管渠と同じである。			
管	→	合流幹線	
	→	汚水幹線	
	→	雨水幹線	
	→	雨水幹線（L・U型）	
	→	雨水主管（幹線）	
	→	合流幹線	
	→	合流幹線（市町村）	
	→	汚水幹線	
	→	汚水幹線（市町村）	
	→	雨水幹線	
	→	雨水幹線（市町村）	
	→	雨水主管（幹線）	
	→	処理場又はポンプ房からの放流線	
	→	合流汚水管（幹線）	
	→	合流汚水管（市町村）	
渠	→	汚水主管（幹線）	
	→	汚水主管（市町村）	
	→	雨水主管（幹線）	
	→	雨水主管（市町村）	
	→	雨水主管（中水道）	
	→	光ファイバーケーブル通線管	
	→	不明、その他	
	→	取入れ管	
	→	側方管	
	→	汚水管渠（幹線）	
	→	雨水管渠（幹線）	
	→	汚水管渠（幹線）	
	→	雨水管渠（幹線）	
	→	雨水管渠（幹線）	
	→	雨水管渠（幹線）	
樹及び取付管	■	矩形汚水渠	
	■	矩形雨水渠	
	□	円形汚水渠	
	○	円形雨水渠	
	○	取付管（色は黒と黄色である）	
管渠断面	●	円形	
	▲	矩形	
	▲	高くて	
	●	背割り（U形）	
	●	卵型	
	LU	L字型（U字型）	
	○	背割り（矩形）	
	□	複断面	
	○	側溝	
	△	共同溝	
	△	共同溝	
	△	共同溝（矩形）	
	△	共同溝（円形）	
	△	共同溝（矩形）	
	△	共同溝（円形）	
行政境	○	第二公界	
	○	インポート線道	
	○	都県境	
	○	市区境	
	○	町境・丁目境	
その他	○	処理区域	
	○	処理区名	
	○	処理場	
	○	処理場名	
	○	特定区域	
その他	○	特定区域	
	○	特定区域	
	○	特定区域	
	○	特定区域	
	○	特定区域	

図面出力年月日 令和5年8月

縮尺 1 / 500

$$3849 - 2$$
