

$$\underline{3748 - 2}$$


縮尺 1 / 500

3748-2

凡例	名 称
●	標準 1号マンホール (内径90cm)
○	標準 2号マンホール (内径120cm)
①	標準 3号マンホール (内径150cm)
②	標準 4号マンホール (内径180cm)
③	標準 5号マンホール (内径210×120cm)
④	標準 6号マンホール (内径260×120cm)
⑤	標準 7号マンホール (内径300×120cm)
⑥	標準 8号マンホール (内径260×210cm)
⑦	標準 9号マンホール (内径75cm)
⑧	標準 1号マンホール (内径90cm)
⑨	標準 2号マンホール (内径120cm)
⑩	標準 3号マンホール (内径150cm)
⑪	標準 4号マンホール (内径180cm)
⑫	標準マンホール (内径90×60cm)
⑬	特殊 1号マンホール (内径90×60cm)
⑭	特殊 2号マンホール (内径120×120cm)
⑮	特殊 3号マンホール (内径150×120cm)
⑯	特殊 4号マンホール (内径180×120cm)
⑰	特殊 5号マンホール (内径300cm)
⑱	特殊 6号マンホール (内径30×60cm)
⑲	特殊 方形マンホール
⑳	特殊 特殊マンホール
㉑	特殊 分岐マンホール
㉒	特殊 円形特殊人孔
㉓	特殊 矩形特殊人孔
㉔	特殊 特殊マンホール (既設用)
㉕	機門 機形マンホール (内径120×90cm)
㉖	機門 機形マンホール (内径90×60cm)
㉗	伏樋マンホール (上流)
㉘	伏樋マンホール (中流)
㉙	伏樋マンホール (下流)
㉚	伏樋排水マンホール (上流)
㉛	伏樋排水マンホール (中流)
㉜	伏樋排水マンホール (下流)
㉝	伏樋排水廊付マンホール (上流)
㉞	伏樋排水廊付マンホール (中流)
㉟	伏樋排水廊付マンホール (下流)
☆	ゲマン人孔
➡	取入口、出口、最外管入部等
➡	敷設管、ポンプ所への進入部または流出部
➡	敷設管入上流部又は連絡管管理者区分
⊗	弘野
⊗	源水
⊗	点検口 (清掃口含む)
➡	上流方向調整部
注) マンホール、変化点及び結合点の色は管種により異なる。	
管	→ 雨水幹線
	→ 雨水幹線
	→ 雨水幹線
	→ 雨水幹線 (L U兼)
	→ 雨水主管 (幹線)
	→ 合流幹線
	→ 合流幹線 (市町村)
	→ 雨水幹線
	→ 雨水幹線 (市町村)
	→ 雨水幹線
	→ 雨水幹線 (市町村)
	→ 雨水幹線
	→ 雨水幹線 (市町村)
	→ 雨水幹線
	→ 雨水幹線 (市町村)
渠	→ 合流連通
	→ 雨水主管 (幹線)
	→ 合流排水ポンプ所からの放流渠
	→ 雨水主管 (幹線)
	→ 雨水主管 (幹線)
樹及び取付管	→ 雨水主管 (幹線)
	→ 雨水主管 (幹線)
	→ 雨水主管 (幹線)
管渠断面	○ 矩形
	● 円形
	▲ 馬蹄
	● 梨形 (円形)
	○ 梨形
	LU L U型 (L型兼)
	○ 梨形 (矩形)
	○ 断面
	○ 共同溝
	○ 側溝
	○ その他
	○ 形状
	○ 円形断面 (矩形)
	○ 円形断面 (円形)
	○ 円形断面 (矩形)
行政境	○ 円形断面 (円形)
	○ 共同溝 (矩形)
	○ 共同溝 (円形)
	○ 共同溝 (矩形)
	○ 共同溝 (円形)
その他	○ 二重管
	○ インバーン施設
	○ 郵便箱
	○ 市区境
	○ 町境・丁目境
	○ 処理区境
	○ 処理区名
	○ 処理場
	○ 処理場名
	○ 排水区境
	○ 排水区名 (色は管種、人孔と区別である)
	○ 排水区境 (色は管種、人孔と区別である)
	○ 排水区名 (色は管種、人孔と区別である)
	○ 排水区境 (色は管種、人孔と区別である)
	○ 排水区名 (色は管種、人孔と区別である)

3 7 4 8 - 4



縮尺 1/500

$$3748 - 4$$

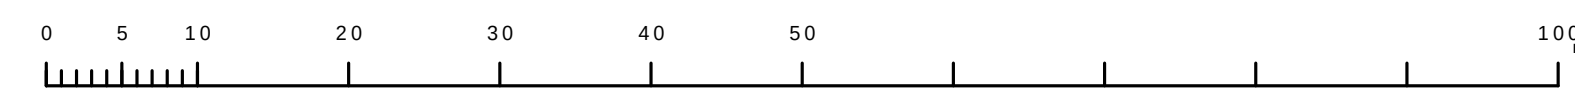
凡 例		名 称		
マン ホ ール （人 孔）	●	標準 1号マンホール（内径90cm）		
	◎	標準 2号マンホール（内径120cm）		
	①	標準 3号マンホール（内径150cm）		
	②	標準 4号マンホール（内径180cm）		
	③④	標準 5号マンホール（内径210×120cm）		
	⑤	標準 6号マンホール（内径260×120cm）		
	⑥	標準 7号マンホール（内径300×120cm）		
	⑦	組立 0号マンホール（内径75cm）		
	⑧	組立 1号マンホール（内径90cm）		
	⑨	組立 2号マンホール（内径120cm）		
	⑩	組立 3号マンホール（内径150cm）		
	⑪	組立 4号マンホール（内径180cm）		
	⑫⑬	組立 5号マンホール（内径260×60cm）		
	⑭	組立 方形マンホール		
	特殊	特1号マンホール（内径90×60cm）		
	特殊	特2号マンホール（内径120×60cm）		
	特殊	特3号マンホール（内径150×120cm）		
	特殊	特4号マンホール（内径180×120cm）		
	変化点又は結合点	特殊	特殊マンホール	
		特殊	分叉マンホール	
特殊		円形特大人孔		
特殊		矩形特大人孔		
特殊		特殊マンホール（兼使用）		
特殊		楕円形マンホール（内径120×90cm）		
△		特殊 楕円形マンホール（内径90×60cm）		
▽		伏線マンホール（上流）		
□		伏線マンホール（中流）		
▽		伏線マンホール（下流）		
△		伏線排水マンホール（上流）		
▽		伏線排水マンホール（中流）		
▽		伏線排水マンホール（下流）		
△		伏線排水継付マンホール（上流）		
▽		伏線排水継付マンホール（下流）		
☆		ダミー人孔		
▽		取入れ口、吐口、外置取入部等		
特殊		敷道、ポンプ所への流入部または流出部		
特殊		私道への上流部又は道路管理者区分点		
管		空管	空管	
	○	排水		
	×	浄水		
	◇	点検口（溝橋口含む）		
	▽	下方閉塞管		
	注）マンホール、変化点及び結合点の色は 標記より異なる。			
	→	雨水幹線		
	→	雨水枝線		
	→	雨水枝線（L U型）		
	→	雨水吐管（綫路）		
	→	合流幹線		
	→	合流排水（市町村）		
	→	汚水幹線		
	→	小口径マンホール（汚水）		
	→	汚水幹線（市町村）		
	→	汚水幹線（市町村）		
	→	汚水幹線（市町村）		
	→	汚水幹線（市町村）		
	渠	→	清流直達	
		→	雨水吐管（幹線）	
→		雨水吐管又はポンプ所からの放流水		
→		雨水直達管（幹線）		
→		雨水直達管（市町村）		
→		雨水直達管（市町村）		
→		雨水直達管（市町村）		
→		雨水直達管（市町村）		
→		再生水管（中水道）		
→		ファイバーケーブル連絡管		
→		不明、その他		
→		仮設人孔管		
→		雨水管		
→		汚水管（幹線）		
→		排水支管（幹線）		
→		排水支管（幹線）		
樹 及 び 取 付 管		■	矩形汚水側	
		■	矩形雨水側	
		■	円形汚水側	
		■	円形雨水側	
	取付管（色は樹と同色である）			
	管 渠 断 面	●	円形	
		●	矩形	
		▲	高てい	
		●	青銅リ（円形）	
		L U	L U型（L字型）	
		●	青銅リ（矩形）	
		K	箱断面	
		K	共同溝	
		■	鋼管	
		☆	その他	
		●	台形	
		○	円形複数（矩形）	
		○	円形複数（円形）	
		○	矩形複数（矩形）	
		○	矩形複数（円形）	
○		矩形複数（矩形）		
○		共同溝（矩形）		
○		共同溝（円形）		
行 政 境		○	単二水管	
		○	インバート構造	
	---	郡県境		
	---	市区境		
	---	町界・丁目界		
	---	知理区境		
	---	知理町		
	---	知理地名		
	---	排水場名		
	そ の 他	○	新築分岐点（色は管渠、人孔と同じである）	
		○	改修分岐点（色は管渠、人孔と同じである）	
		○	特定工事場所	
		○		

$$\underline{3749-1}$$



縮尺 1 / 500

3 7 4 9 - 1

凡 例		名 称		
マン ホ ール （人 孔）	●	標準 1号マンホール（内径90cm）		
	◎	標準 2号マンホール（内径120cm）		
	①	標準 3号マンホール（内径150cm）		
	②	標準 4号マンホール（内径180cm）		
	③④	標準 5号マンホール（内径210×120cm）		
	⑤	標準 6号マンホール（内径260×120cm）		
	⑥	標準 7号マンホール（内径300×120cm）		
	⑦	組立 0号マンホール（内径75cm）		
	⑧	組立 1号マンホール（内径90cm）		
	⑨	組立 2号マンホール（内径120cm）		
	⑩	組立 3号マンホール（内径150cm）		
	⑪	組立 4号マンホール（内径180cm）		
	⑫⑬	組立 5号マンホール（内径260×60cm）		
	⑭	組立 方形マンホール		
	特殊	特注1号マンホール（内径90×60cm）		
	特殊	特注2号マンホール（内径120×120cm）		
	特殊	特注3号マンホール（内径150×120cm）		
	特殊	特注4号マンホール（内径180×120cm）		
	変化点又は結合点	特殊	特殊マンホール	
		特殊	分叉マンホール	
特殊		円形特殊人孔		
特殊		矩形特殊人孔		
特殊		特殊マンホール（既使用済）		
特殊		楕円形マンホール（内径120×90cm）		
△		楕円形マンホール（内径90×60cm）		
▽		伏線マンホール（上流）		
□		伏線マンホール（中流）		
▽		伏線マンホール（下流）		
△		伏線排水マンホール（上流）		
▽		伏線排水マンホール（中流）		
▽		伏線排水マンホール（下流）		
△		伏線排水継付マンホール（上流）		
▽		伏線排水継付マンホール（中流）		
▽		伏線排水継付マンホール（下流）		
☆		ダミー人孔		
▽		取入れ口、吐口、最外管取入部等		
○		敷道、ポンプ所への流入部または流出部		
△		私道又は人車歩道又は道路管理者区分点		
×	空弁井			
×	潜水井			
×	湧水井			
×	点検口（溝橋口含む）			
▽	下方方向調整器			
注）マンホール、変化点及び結合点の色は標記より異なる。				
管	→	雨水幹線		
	→	雨水枝線		
	→	雨水枝線（L U型）		
	→	雨水吐管（綫路）		
	→	合流幹線		
	→	合流枝線（市町村）		
	→	汚水幹線		
	→	小口径マンホール（汚水）		
	→	雨水幹線（市町村）		
	→	汚水幹線（市町村）		
	→	汚水支線		
	→	汚水支線（市町村）		
	→	清流管迄		
	→	雨水吐管（特種）		
	→	雨水吐管又はポンプ所からの放流水		
渠	→	雨水直達管（特種）		
	→	雨水直達管（特種）		
	→	雨水直達管（特種）		
	→	雨水直達管（特種）		
	→	雨水直達管（特種）		
	→	再生水管（中水道）		
	→	ファイバーケーブル連絡管		
	→	不明、その他		
	→	仮設人孔管		
	→	雨水外管		
	→	汚水管（特種）		
	→	溢水管（特種）		
	→	汚水管（特種）		
	→	溢水管（特種）		
	樹及び取付管	■	矩形汚水側	
■		矩形雨水側		
●		円形汚水側		
●		円形雨水側		
取付管（色は樹と同色である）				
管渠断面	●	円形		
	■	矩形		
	▲	高てい		
	●	青銅リ（円形）		
	L U	L U型（U型渠）		
	●	青銅リ（矩形）		
	K	箱断面		
	K	共同溝		
	■	暗管		
	☆	その他		
	●	台形		
	○	円形複数（矩形）		
	○	円形複数（円形）		
	○	矩形複数（矩形）		
	○	矩形複数（円形）		
○	矩形複数（矩形）			
○	共同溝（矩形）			
○	共同溝（円形）			
○	単二水管			
○	インバート構造			
行政境	---	郡県境		
	---	市区境		
	---	町界・丁目界		
	---	知事区境		
	---	知理境		
その他	---	処理場名		
	○	新築分岐点（色は管渠、人孔と同じである）		
	○	改修分岐点（色は管渠、人孔と同じである）		
	○	特定工事箇所		
	○	特定工事箇所		



3748-2	3749-1	3749-2
3748-4	3749-3	3749-4
3848-2	3849-1	3849-2

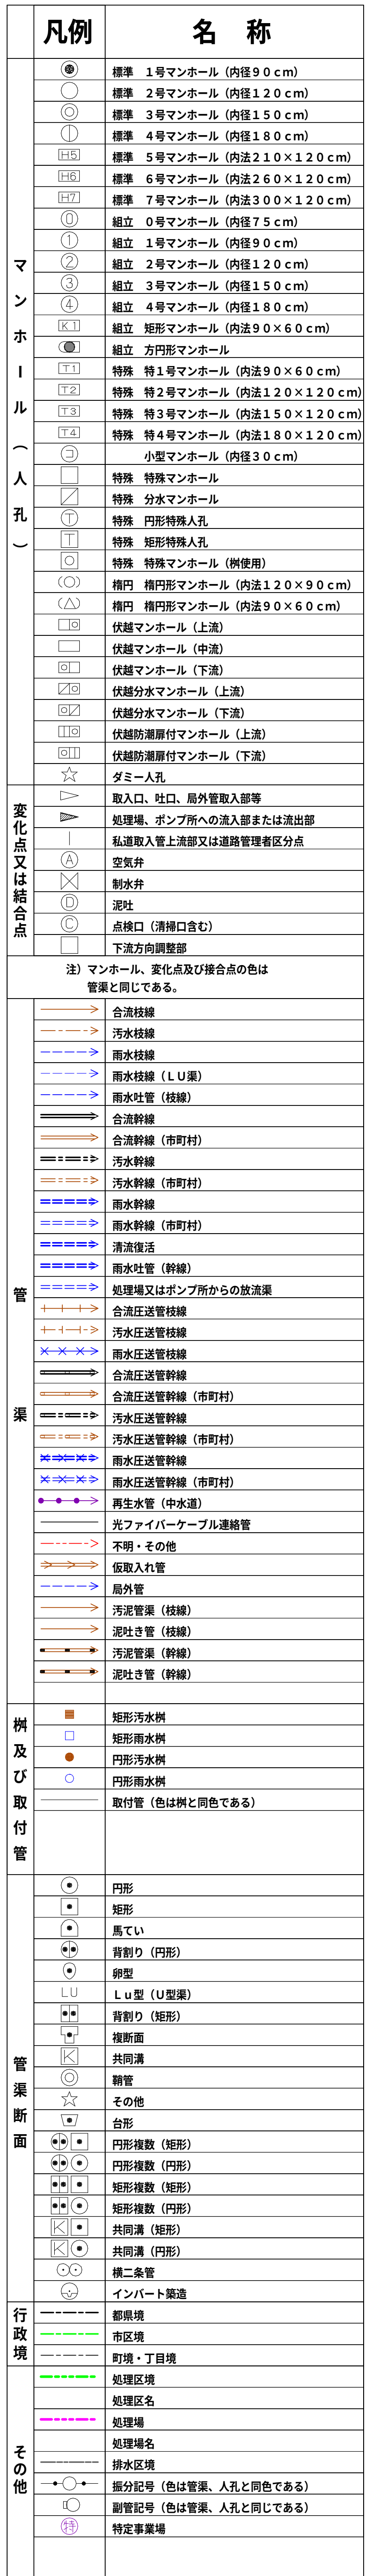

3 7 4 9 - 3

