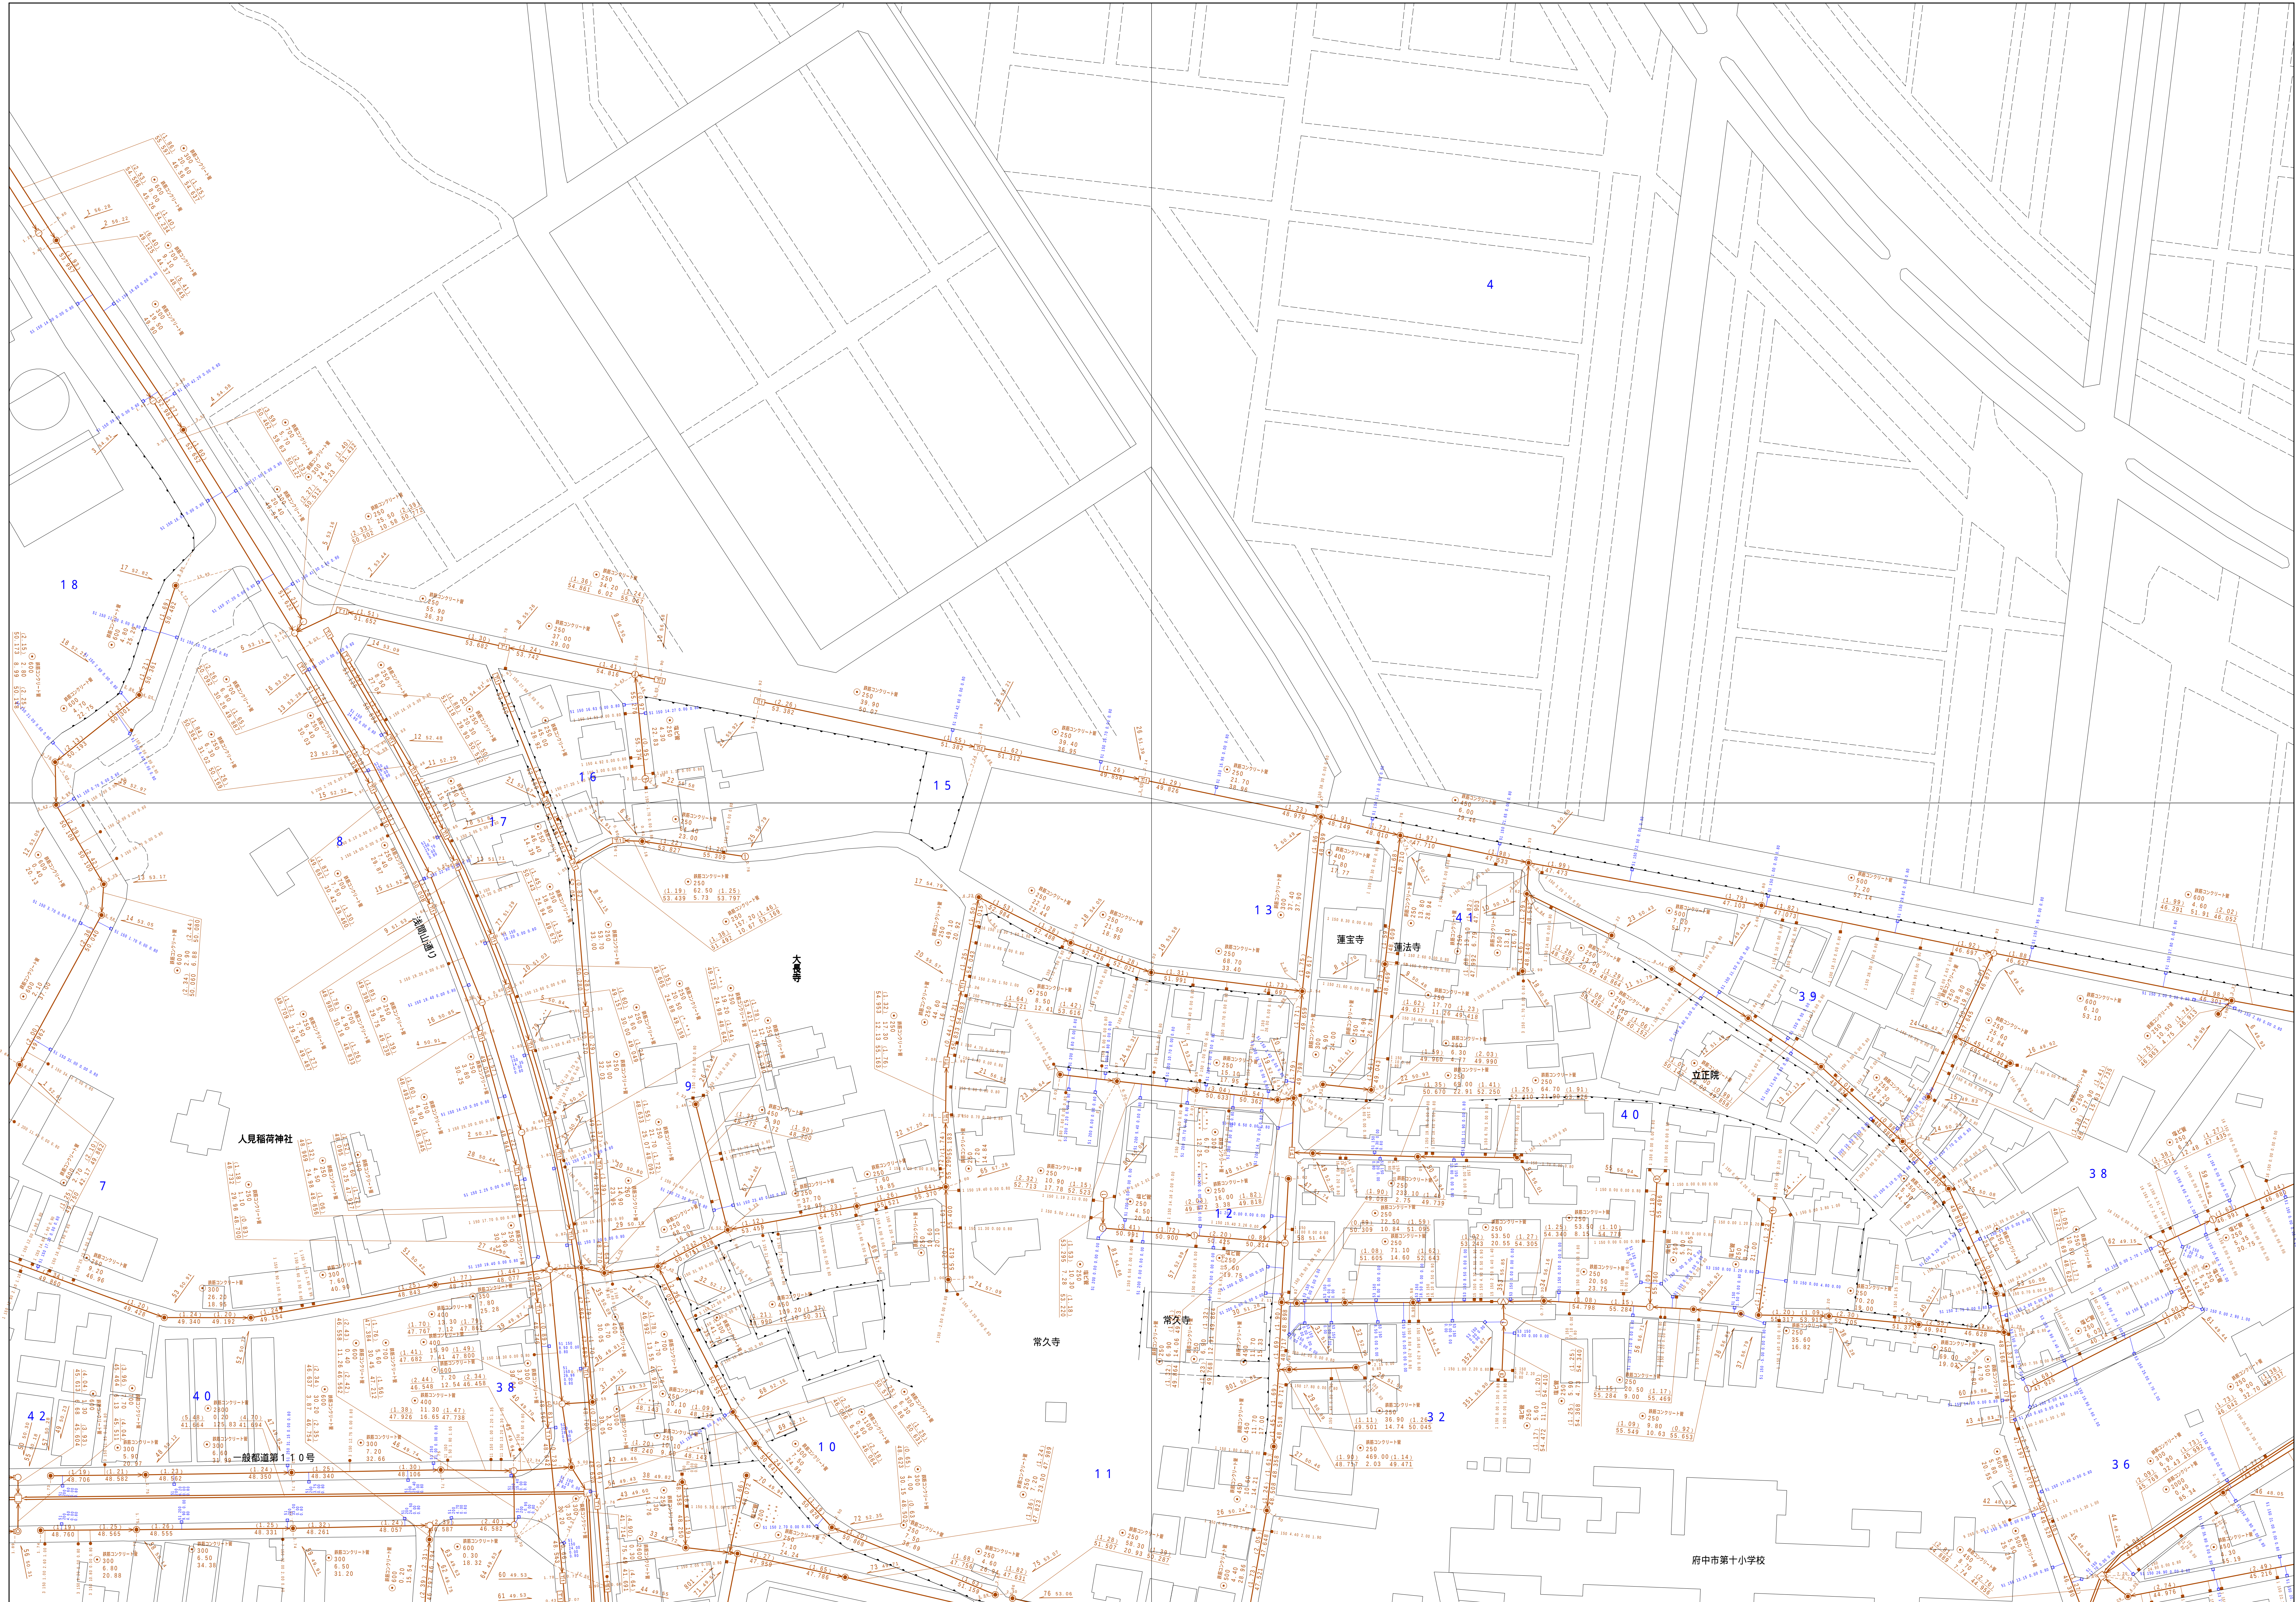




府中市公共下水道台帳図

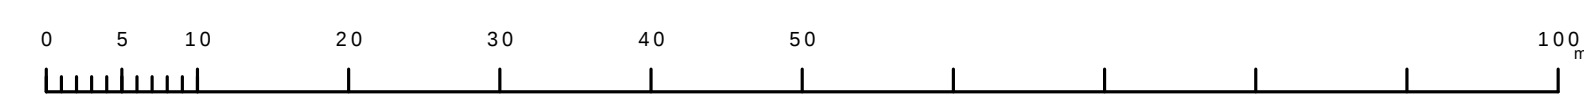
$$\begin{array}{r} 3651-2 \\ \hline \end{array}$$


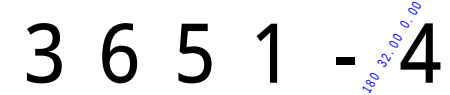
図面出力年月日 令和5年8月

縮尺 1 / 500

3 6 5 1 - 2

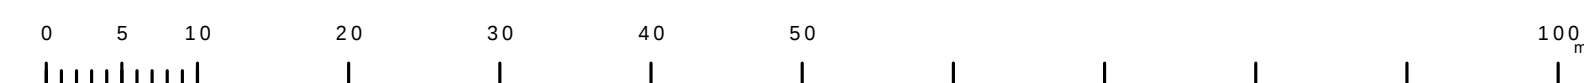
凡 例		名 称	
マン ホ ー ル （ 人 孔 ）	●	標準 1号マンホール（内径90ｃｍ）	
	○	特殊 2号マンホール（内径120ｃｍ）	
	①	標準 3号マンホール（内径150ｃｍ）	
	②	標準 4号マンホール（内径180ｃｍ）	
	[H]	標準 5号マンホール（内径210×120ｃｍ）	
	[H]	標準 6号マンホール（内径240×120ｃｍ）	
	[H]	標準 7号マンホール（内径300×120ｃｍ）	
	(T)	組立 0号マンホール（内径75ｃｍ）	
	①	組立 1号マンホール（内径90ｃｍ）	
	②	組立 2号マンホール（内径120ｃｍ）	
	③	組立 3号マンホール（内径150ｃｍ）	
	④	組立 4号マンホール（内径180ｃｍ）	
	[C]	組立 5号マンホール（内径240×60ｃｍ）	
	[C]	組立 方形マンホール（内径90×60ｃｍ）	
	[T]	特殊 特1号マンホール（内径90×60ｃｍ）	
	[T]	特殊 特2号マンホール（内径120×120ｃｍ）	
	[T]	特殊 特3号マンホール（内径150×120ｃｍ）	
	[T]	特殊 特4号マンホール（内径180×120ｃｍ）	
	[T]	特殊 特5号マンホール（内径180×300ｃｍ）	
	□	特殊 特殊マンホール	
	□	特殊 分岐マンホール	
	T	特殊 円形特殊人孔	
	T	特殊 矩形特殊人孔	
	○	特殊 特殊マンホール（使用済）	
	変化点又は結合点	[H]	開口 矩形マンホール（内径120×90ｃｍ）
		[H]	開口 矩形マンホール（内径90×60ｃｍ）
[A]		収縮マンホール（上流）	
[B]		収縮マンホール（中流）	
[B]		収縮マンホール（下流）	
[Z]		膨張マンホール（上流）	
[Z]		膨張マンホール（中流）	
[Z]		膨張マンホール（下流）	
[H]		勾配転換継ぎ手マンホール（上流）	
[H]		勾配転換継ぎ手マンホール（中流）	
[H]		勾配転換継ぎ手マンホール（下流）	
☆		ゲート人孔	
△		取入、吐口、局外管接入部等	
▽		取入れ、ポンプ所への流入部または流出部	
△		私道・路上管上蓋部又は道路管理者区分点	
X		変折点	
D	節水		
○	排水口（溝樋口含む）		
○	下方方向調整器		
注）マンホール、変化点及び結合点の色は欄別である。			
管	—	流水幹線	
	- - -	汚水幹線	
	- · - · -	雨水幹線（LJ要）	
	- · - · -	雨水主管（枝線）	
	- · - · -	合流幹線	
	- · - · -	合流幹線（市町村）	
	- · - · -	汚水幹線	
	- · - · -	小口径マンホール（汚水幹線）	
	- · - · -	雨水幹線（市町村）	
	- · - · -	雨水幹線	
	- · - · -	流通渠道	
	- · - · -	雨水主管（幹線）	
	- · - · -	処理場又はポンプ房からの放流渠	
	- · - · -	汚水主管（支線）	
	- · - · -	汚水直送管幹線	
	- · - · -	合流直送管幹線	
- · - · -	合流直送管幹線（市町村）		
- · - · -	汚水直送管幹線		
- · - · -	汚水直送管幹線（市町村）		
- · - · -	南水直送管幹線		
- · - · -	再生水管（中水道）		
- · - · -	光ファイバーケーブル敷設線		
- · - · -	その他		
- · - · -	仮留人権置		
- · - · -	その他		
- · - · -	汚水主管（枝線）		
- · - · -	汲み上げ管（枝線）		
- · - · -	汚水主管（幹線）		
- · - · -	汲み上げ管（幹線）		
樹及び取付管	■	矩形汚水側	
	■	矩形雨水側	
	○	円汚水側	
	○	円雨水側	
取付管（色は樹と同色である）			
管渠断面	●	汚泥	
	●	砂利	
	●	腐葉土	
	●	割餅？（汚泥）	
	L	L型土（L型溝）	
	K	割餅？（矩形）	
	H	横断面	
	K	共通溝	
	☆	新設	
	☆	その他	
行政境	●	市界	
	●	町界	
	●	区界	
	●	郡界	
	●	都府県界	
	●	国境	
その他	●	排水溝	
	●	排水溝（色は管渠、人孔と同じである）	
	●	排水溝（色は管渠、人孔と同じである）	
	●	特定敷設線	



$$\begin{array}{r} 3651 - 4 \\ \hline \end{array}$$


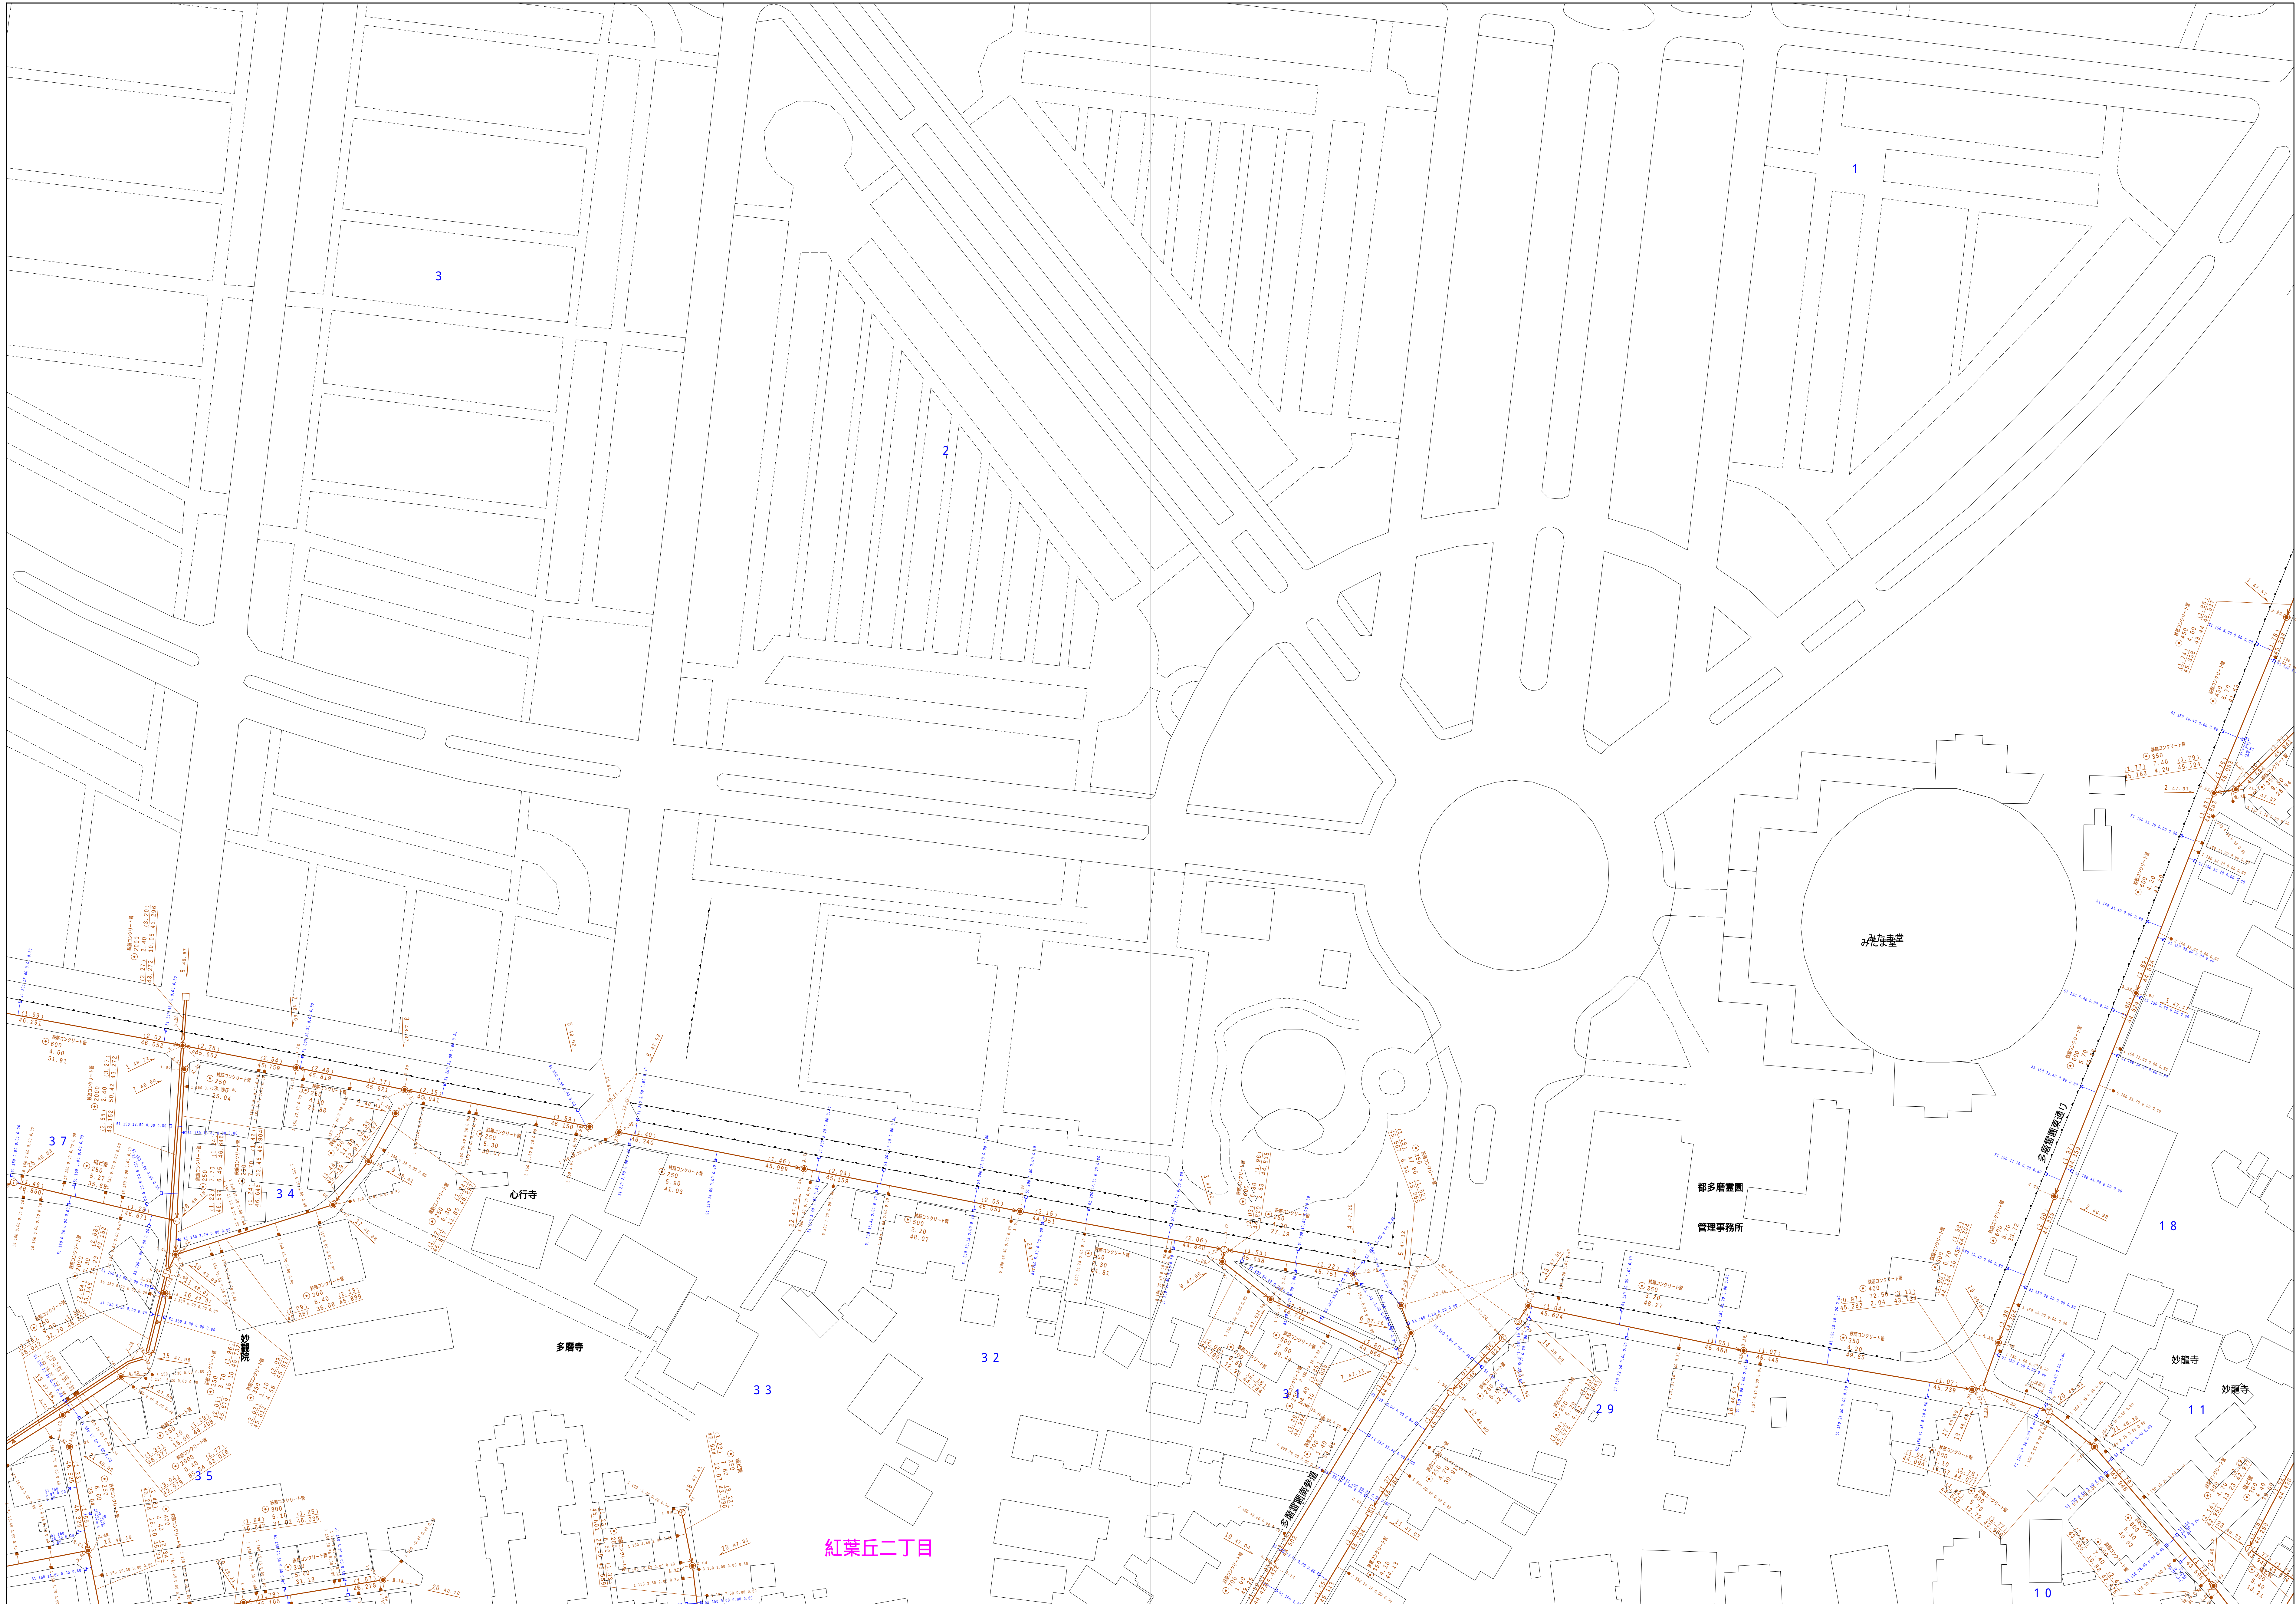
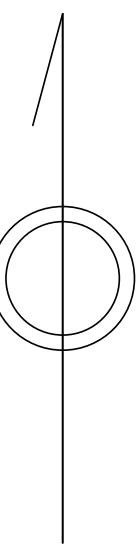
図面出力年月日 令和5年8月

縮尺 1 / 500

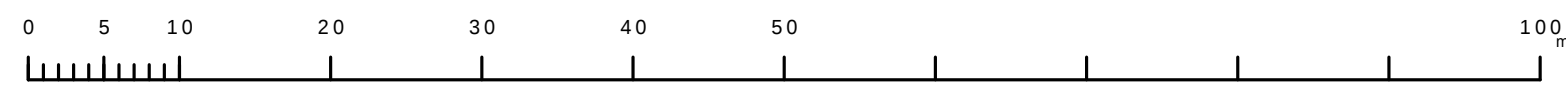
[illegible]

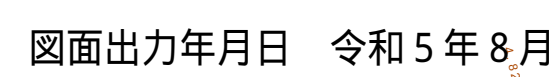
府中市公共下水道台帳図

3551-4	3552-3	3552-4
3651-2	3652-1	3652-2
3651-4	3652-3	3652-4

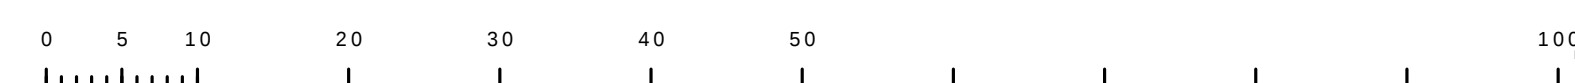


凡例	名 称
●	標準 1号マンホール (内径90cm)
○	標準 2号マンホール (内径120cm)
○	標準 3号マンホール (内径150cm)
○	標準 4号マンホール (内径180cm)
田	標準 5号マンホール (内径210×120cm)
田	標準 6号マンホール (内径260×120cm)
田	標準 7号マンホール (内径300×120cm)
①	縮立 1号マンホール (内径90cm)
②	縮立 2号マンホール (内径120cm)
③	縮立 3号マンホール (内径150cm)
④	縮立 4号マンホール (内径180cm)
田	縮立 矩形マンホール (内径90×60cm)
田	縮立 方形マンホール
田	特殊 特1号マンホール (内径90×60cm)
田	特殊 特2号マンホール (内径120×120cm)
田	特殊 特3号マンホール (内径150×120cm)
田	特殊 特4号マンホール (内径180×120cm)
田	特殊 特5号マンホール (内径210×120cm)
田	特殊 特殊マンホール
田	特殊 分岐マンホール
田	特殊 内部接続人孔
田	特殊 外部接続人孔
田	特殊 特殊マンホール (解使用)
田	橋門 橋門形マンホール (内径120×90cm)
田	橋門 橋門形マンホール (内径90×60cm)
田	伏樋マンホール (上流)
田	伏樋マンホール (中流)
田	伏樋マンホール (下流)
田	伏樋分水マンホール (上流)
田	伏樋分水マンホール (中流)
田	伏樋分水マンホール (下流)
田	伏樋防犯付マンホール (上流)
田	伏樋防犯付マンホール (中流)
田	伏樋防犯付マンホール (下流)
田	ダミー人孔
田	電入口、社口、局外管入口等
田	遊歩道、歩道への進入扉または出入口
田	私道敷入費上流部又は遊歩道敷入費区分
田	空井
田	新井
田	逆吐
田	点検口 (清掃口含む)
田	下流方向調整部
注) マンホール、変化点及び接合点の色は管渠と同一である。	
田	合流枝線
田	汚水枝線
田	雨水枝線
田	雨水枝線 (L型)
田	雨水枝線 (枝線)
田	合流幹線
田	合流幹線 (市町村)
田	汚水幹線
田	汚水幹線 (市町村)
田	雨水幹線
田	雨水幹線 (市町村)
田	清流管
田	雨水管 (幹線)
田	処理場又はポンプ所からの放流水
田	合流圧送管
田	汚水圧送管
田	雨水圧送管
田	合流圧送管 (市町村)
田	汚水圧送管 (市町村)
田	雨水圧送管 (市町村)
田	再生水管 (中水道)
田	光ファイバーケーブル埋設管
田	木管、その他
田	管渠入替
田	管外管
田	汚泥管 (枝線)
田	逆吐管 (枝線)
田	汚泥管 (幹線)
田	逆吐管 (幹線)
田	樹及び取付管
田	矩形汚水管
田	矩形雨水管
田	円形汚水管
田	円形雨水管
田	取付管 (色は樹と同一である)
田	円形
田	矩形
田	真鍮
田	有刺 (円形)
田	鋭形
田	L型 (U型)
田	有刺 (矩形)
田	断面
田	共同溝
田	新設
田	その他
田	形状
田	円形 (矩形)
田	円形 (円形)
田	矩形 (矩形)
田	矩形 (円形)
田	共同溝 (円形)
田	共同溝 (矩形)
田	橋二重管
田	パイプトunnel
田	都市圏
田	市区境
田	町境、丁目境
田	処理区域
田	処理区名
田	処理場
田	処理場名
田	排水区域
田	施設記号 (色は管渠、人孔と同一である)
田	施設記号 (色は管渠、人孔と同一である)
田	特定事業場



$$\begin{array}{r} 3652 - 2 \\ \hline \end{array}$$


縮尺 1 / 500



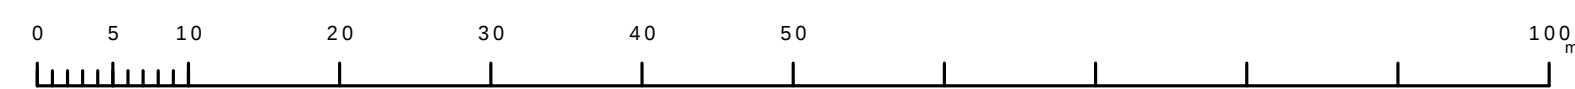
3552-3	3552-4	3553-3
3652-1	3652-2	3653-1
3652-3	3652-4	3653-3

凡 例		名 称		
マン ホ ー ル （ 人 孔 ）	●	標準	1号マンホール（内径90cm）	
	○	標準	2号マンホール（内径120cm）	
	①	標準	3号マンホール（内径150cm）	
	②	標準	4号マンホール（内径180cm）	
	③	標準	5号マンホール（内径210×120cm）	
	④	標準	6号マンホール（内径260×120cm）	
	⑤	標準	7号マンホール（内径300×120cm）	
	⑥	標準	8号マンホール（内径75cm）	
	⑦	標準	1号マンホール（内径90cm）	
	⑧	標準	2号マンホール（内径120cm）	
	⑨	標準	3号マンホール（内径150cm）	
	⑩	標準	4号マンホール（内径180cm）	
	⑪	標準	5号マンホール（内径90×60cm）	
	⑫	特殊	特1号マンホール（内径90×60cm）	
	⑬	特殊	特2号マンホール（内径120×120cm）	
	⑭	特殊	特3号マンホール（内径150×120cm）	
	⑮	特殊	特4号マンホール（内径180×120cm）	
	⑯	特殊	特5号マンホール（内径30cm）	
	□	特殊	特6号マンホール（横使用）	
	▽	特殊	分岐マンホール	
	▽	特殊	円形特殊人孔	
	▽	特殊	矩形特殊人孔	
	○	機能	機能付マンホール（横使用）	
	△	機能	機能付マンホール（内径120×90cm）	
	△	機能	機能付マンホール（内径90×60cm）	
	変化工又は結合点	○	円筒マンホール（上流）	
□		円筒マンホール（中流）		
□		円筒マンホール（下流）		
□		分岐マンホール（上流）		
□		分岐マンホール（中流）		
□		分岐マンホール（下流）		
□		矩形縦断付マンホール（上流）		
□		矩形縦断付マンホール（中流）		
□		矩形縦断付マンホール（下流）		
☆		ゲズ入人孔		
→		取入口、社上、局外管接入口等		
→		処理場、マンホールへの取入部または流出部		
→		処理場入管上流部又は処理場排水区分点		
→		気流管		
管	○	雨水管		
	○	汚水幹線（L/U渠）		
	○	雨水幹線（幹線）		
	○	汚水幹線（市町村）		
	○	雨水幹線（市町村）		
	○	汚水幹線（市町村）		
	○	雨水幹線（市町村）		
	○	汚水幹線（市町村）		
	○	雨水幹線（市町村）		
	○	汚水幹線（市町村）		
	○	雨水幹線（市町村）		
	○	汚水幹線（市町村）		
	○	雨水幹線（市町村）		
	○	汚水幹線（市町村）		
渠	○	合流排水管		
	○	合流排水管（市町村）		
	○	汚水排水管（市町村）		
	○	雨水排水管（市町村）		
	○	汚水排水管（市町村）		
	○	雨水排水管（市町村）		
樹及び取付管	○	矩形排水樹		
	○	矩形排水樹		
	○	円形排水樹		
	○	円形排水樹		
	○	取付管（色は樹と同色である）		
	○	円形		
	○	矩形		
	○	直交し		
	○	直交し（円形）		
	○	直交し（L/U型）		
	○	直交し（矩形）		
	○	横断面		
	○	共通溝		
	○	側溝		
管渠断面	○	その他		
	○	台形		
	○	円形横断（矩形）		
	○	円形横断（円形）		
	○	矩形横断（矩形）		
	○	矩形横断（円形）		
	○	円形横断（矩形）		
	○	円形横断（円形）		
	○	断面二重管		
	○	インバータ渠道		
	行政境	○	都府県	
		○	市町村	
		○	虹橋・丁字橋	
		○	処理区画	
その他	○	処理区画		
	○	処理地名		
	○	処理地名		
	○	処理地名		

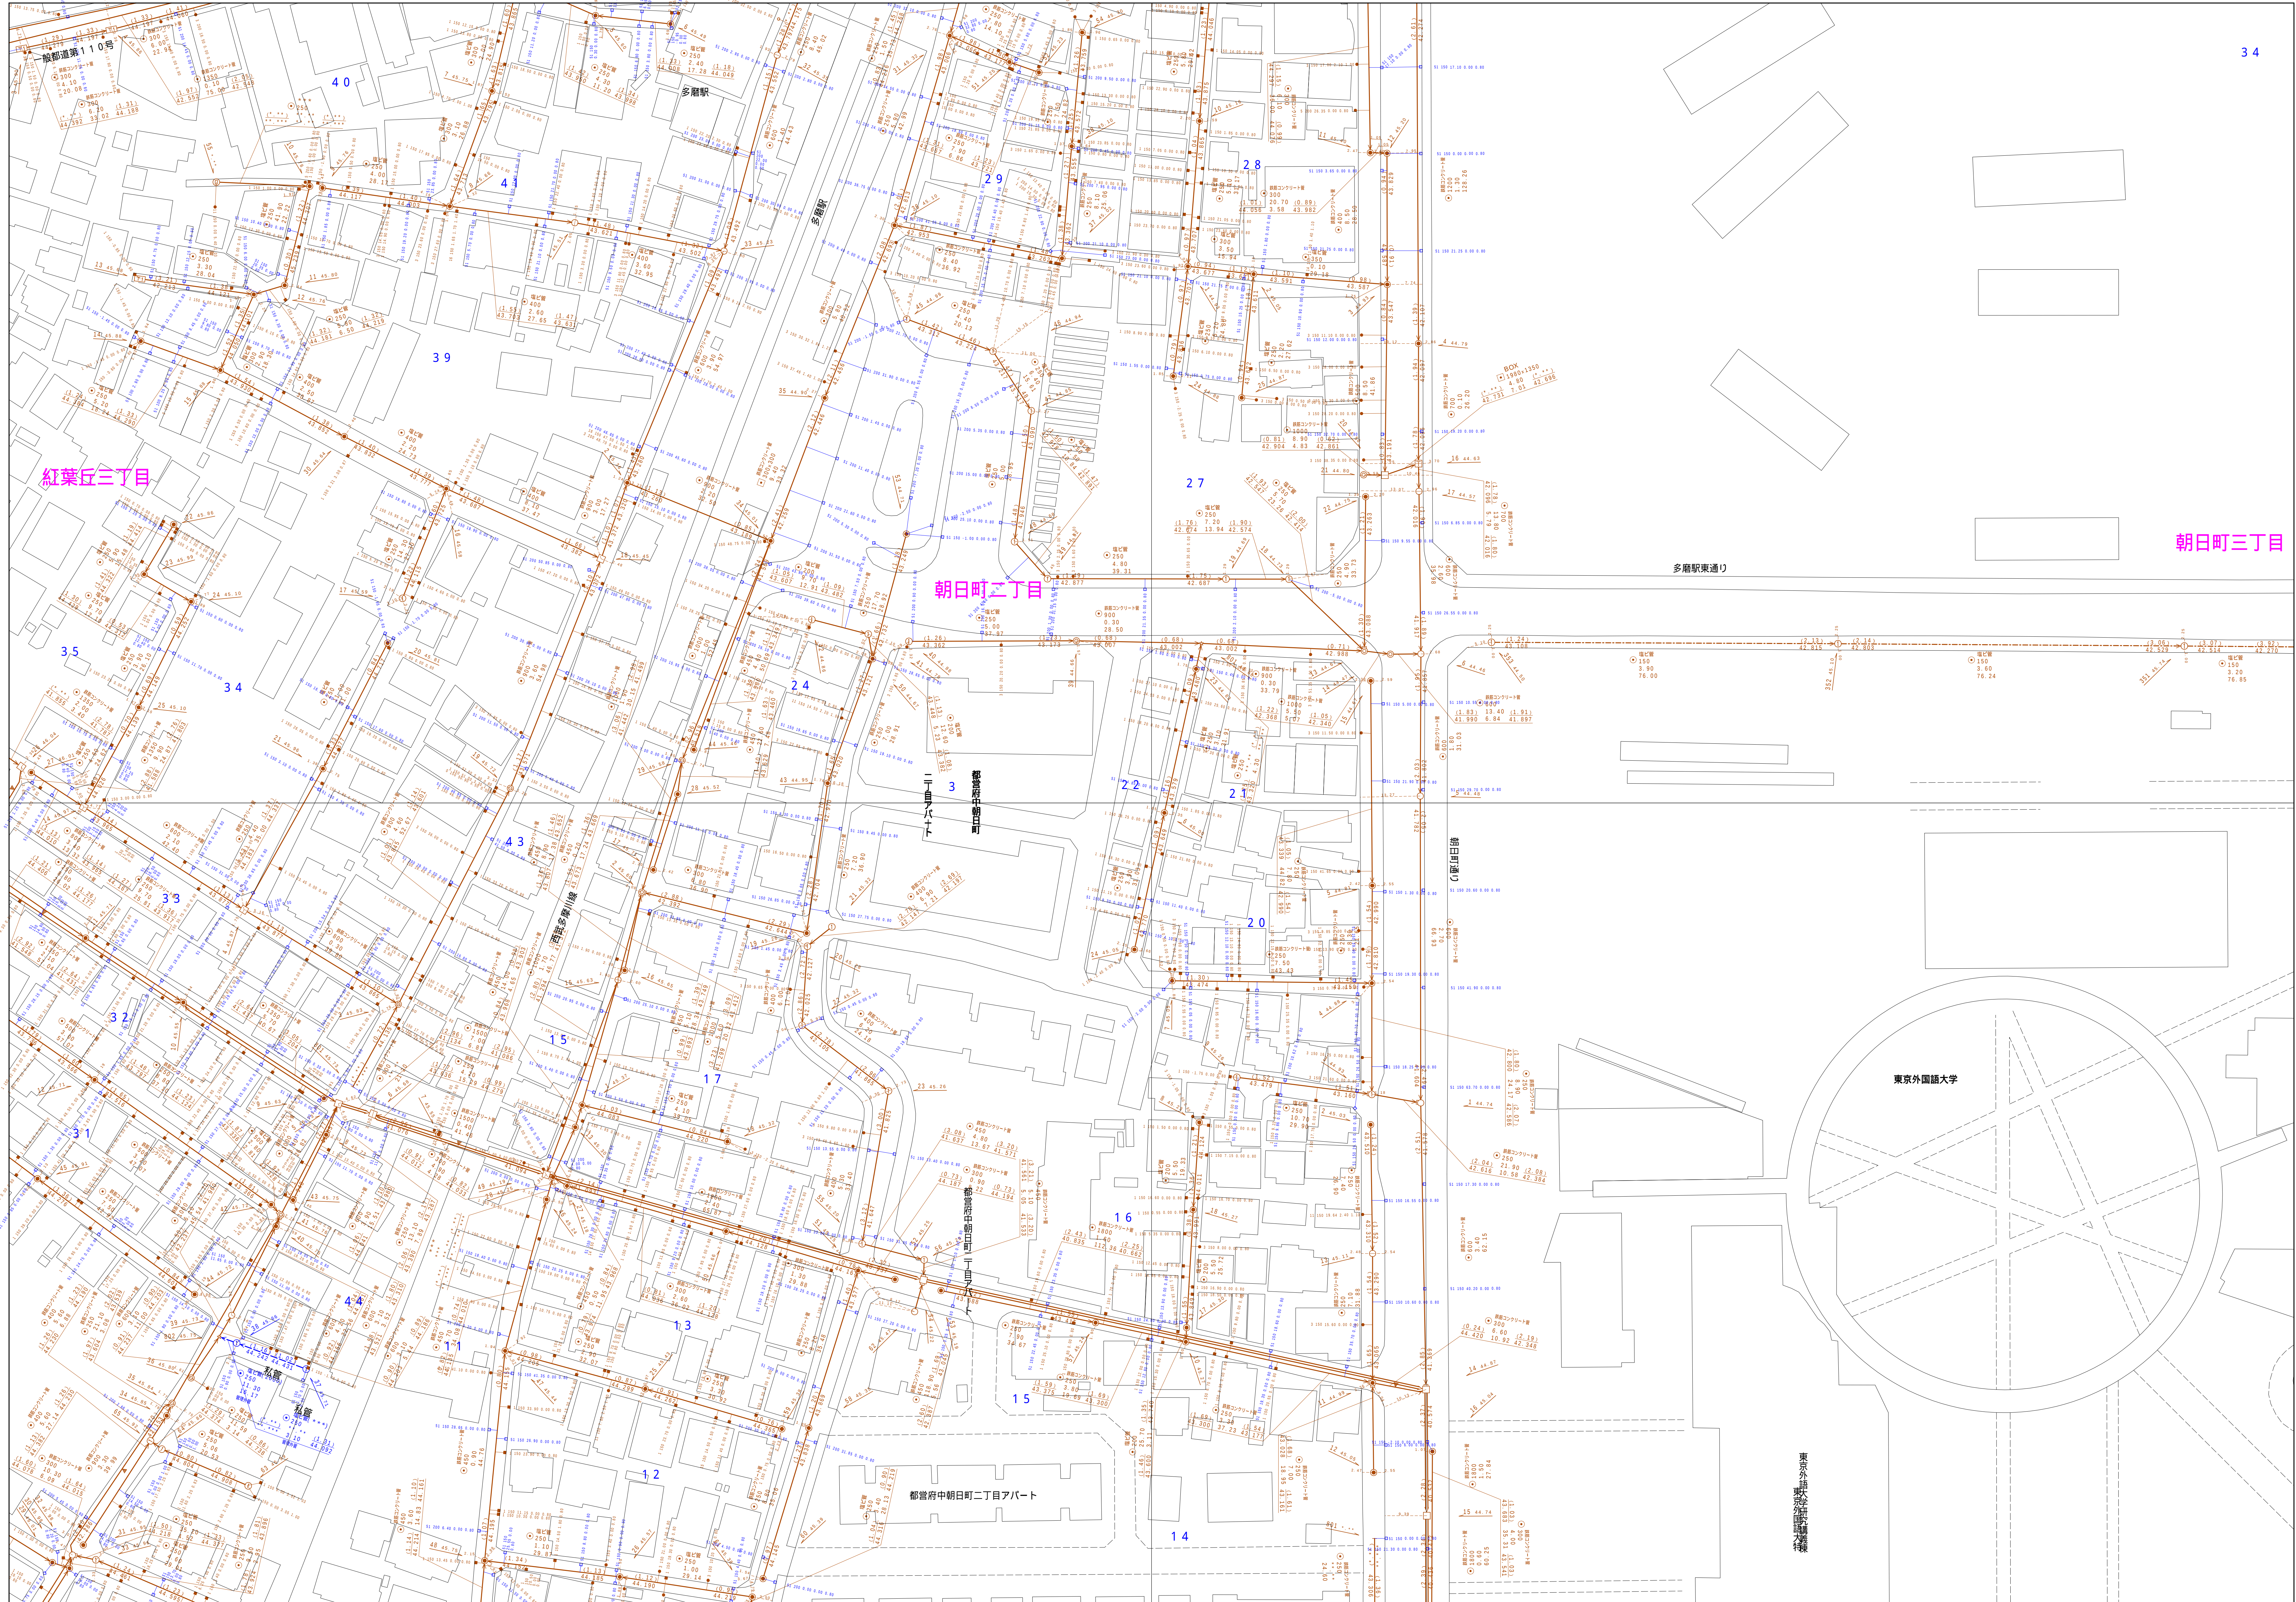
3 6 5 1 - 2	3 6 5 2 - 1	3 6 5 2 - 2
3 6 5 1 - 4	3 6 5 2 - 3	3 6 5 2 - 4
3 7 5 1 - 2	3 7 5 2 - 1	3 7 5 2 - 2



3 6 5 2 - 3



府中市公共下水道台帳図

$$\begin{array}{r} 3652 - 4 \\ \hline \end{array}$$


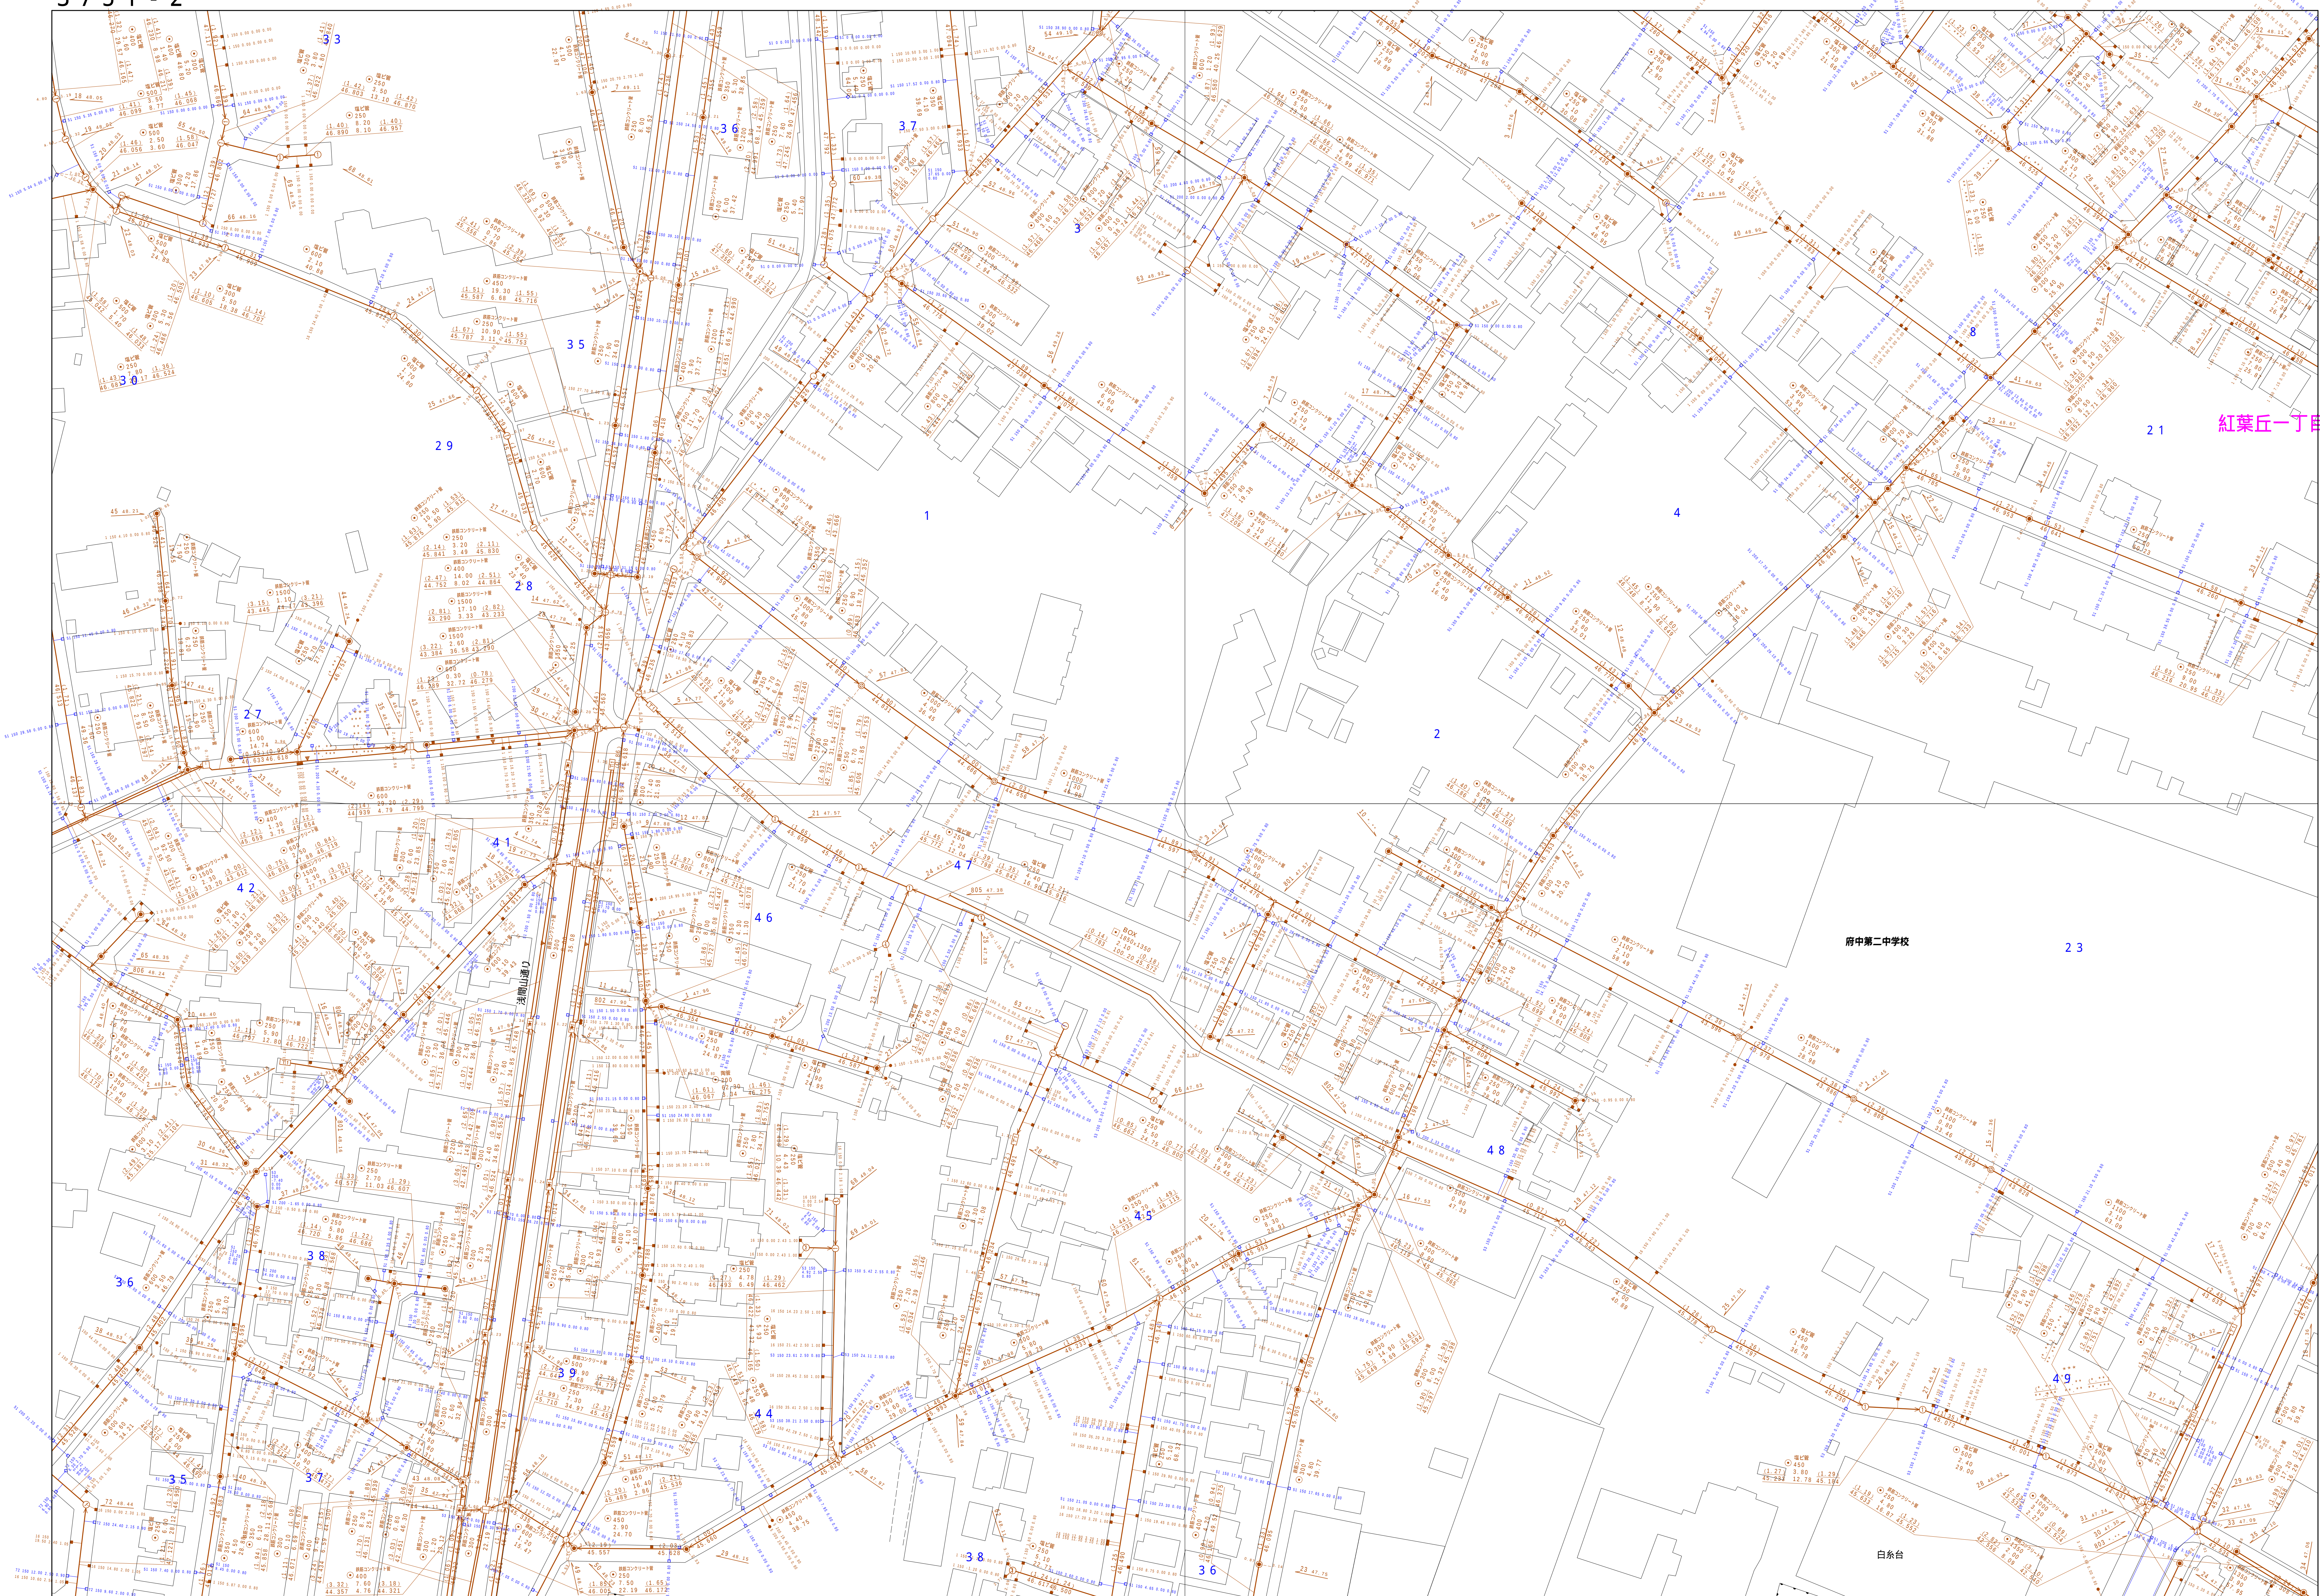
図面出力年月日 令和5年8月

縮尺 1 / 500

3 6 5 2 - 4

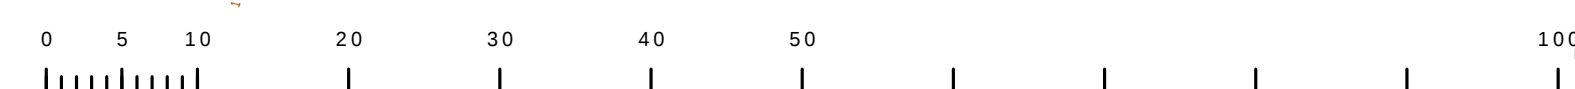
凡 例		名 称
マン ホ ール （人 孔）	●	標準 1号マンホール（内径90cm）
	○	標準 2号マンホール（内径120cm）
	①	標準 3号マンホール（内径150cm）
	②	標準 4号マンホール（内径180cm）
	[H6]	特殊 5号マンホール（内径210×120cm）
	[H7]	特殊 6号マンホール（内径240×120cm）
	[H7]	特殊 7号マンホール（内径300×120cm）
	③	縮小 0号マンホール（内径75cm）
	④	縮小 1号マンホール（内径90cm）
	⑤	縮小 2号マンホール（内径120cm）
	⑥	縮小 3号マンホール（内径150cm）
	⑦	縮小 4号マンホール（内径180cm）
	[K1]	縮小 矩形マンホール（内径90×60cm）
	[K2]	縮小 方形マンホール
	[T1]	特殊 特1号マンホール（内径90×60cm）
	[T2]	特殊 特2号マンホール（内径120×120cm）
	[T3]	特殊 特3号マンホール（内径150×120cm）
	[T4]	特殊 特4号マンホール（内径180×120cm）
	◎	小狭マンホール（内径30cm）
	□	特殊 特殊マンホール
	▽	特殊 円形特殊人孔
	△	特殊 方形特殊人孔
	◇	特殊 菱形特殊人孔（使用済）
	◊	横閉、横閉付マンホール（内径120×90cm）
	△	横閉、横閉付マンホール（内径90×60cm）
	⬆	試験マンホール（上流）
	⬇	試験マンホール（中流）
⬇	試験マンホール（下流）	
⬆	試験分岐マンホール（上流）	
⬆	試験分岐マンホール（下流）	
⬆	試験防漏継付マンホール（上流）	
⬆	試験防漏継付マンホール（下流）	
☆	蓋み入人孔	
変化点又は結合点	▶	取込口、社口、外溝管取入部等
	▶	処理場、ポンプ所への進入部または流出部
	▶	互換型の上遊部又は連携管理者区分点
	A	空弁
	B	新弁
	C	変換口
	D	接続口（清掃口含む）
	E	止水の方向調整
	F	注）注記により、変化及び組合せの場合は 管理上にてある。
	管	→
→		汚水枝線
→		雨水枝線
→		雨水枝線（しり票）
→		雨水主管（枝線）
→		合流幹線
→		合流幹線（市町村）
→		汚水幹線
→		汚水幹線（市町村）
→		雨水幹線
→		雨水幹線（市町村）
→		流通施設
→		雨水主管（幹線）
→		処理場又はポンプ駅からの放流線
→		合流送水管線
→		汚水送水管線
→		雨水送水管線
渠		→
	→	汚水送水管線
	→	汚水送水管線（市町村）
	→	雨水送水管線
	→	雨水送水管線（市町村）
	→	再生水管（中水道）
	→	水ファイバークーリング導管
	→	*期・その他
	→	敷設入れ替
	→	外部管
樹 及 び 取 付 管	■	短形汚水樹
	■	短形雨水樹
	■	円形汚水樹
	■	円形雨水樹
	○	取付雨水樹
	○	取付樹（色は樹と同等である）
管架断面	●	円形
	■	矩形
	▲	覆てい
	◆	斜割り（円形）
	◆	斜型
	L U	L字型（U字型）
	⌒	扇形（矩形）
	⌒	扇形（三角形）
	⌒	複断面
	⌒	新設
	⌒	その他
	⌒	円形複数（矩形）
	⌒	円形複数（円形）
	⌒	矩形複数（矩形）
行政境	—	共同溝（矩形）
	—	共同溝（円形）
	—	二重管
	—	インバータ油
	—	都府県
	—	市区間
その他	—	町郷・丁目界
	—	処理区間
	—	処理区名
	—	処理種別
	—	排水導管
	●○	部分区分（色は管壁、人孔と両方である）
●○	部分区分（色は管壁、人孔と同じである）	
※	特定整備種	

府中市公共下水道台帳図

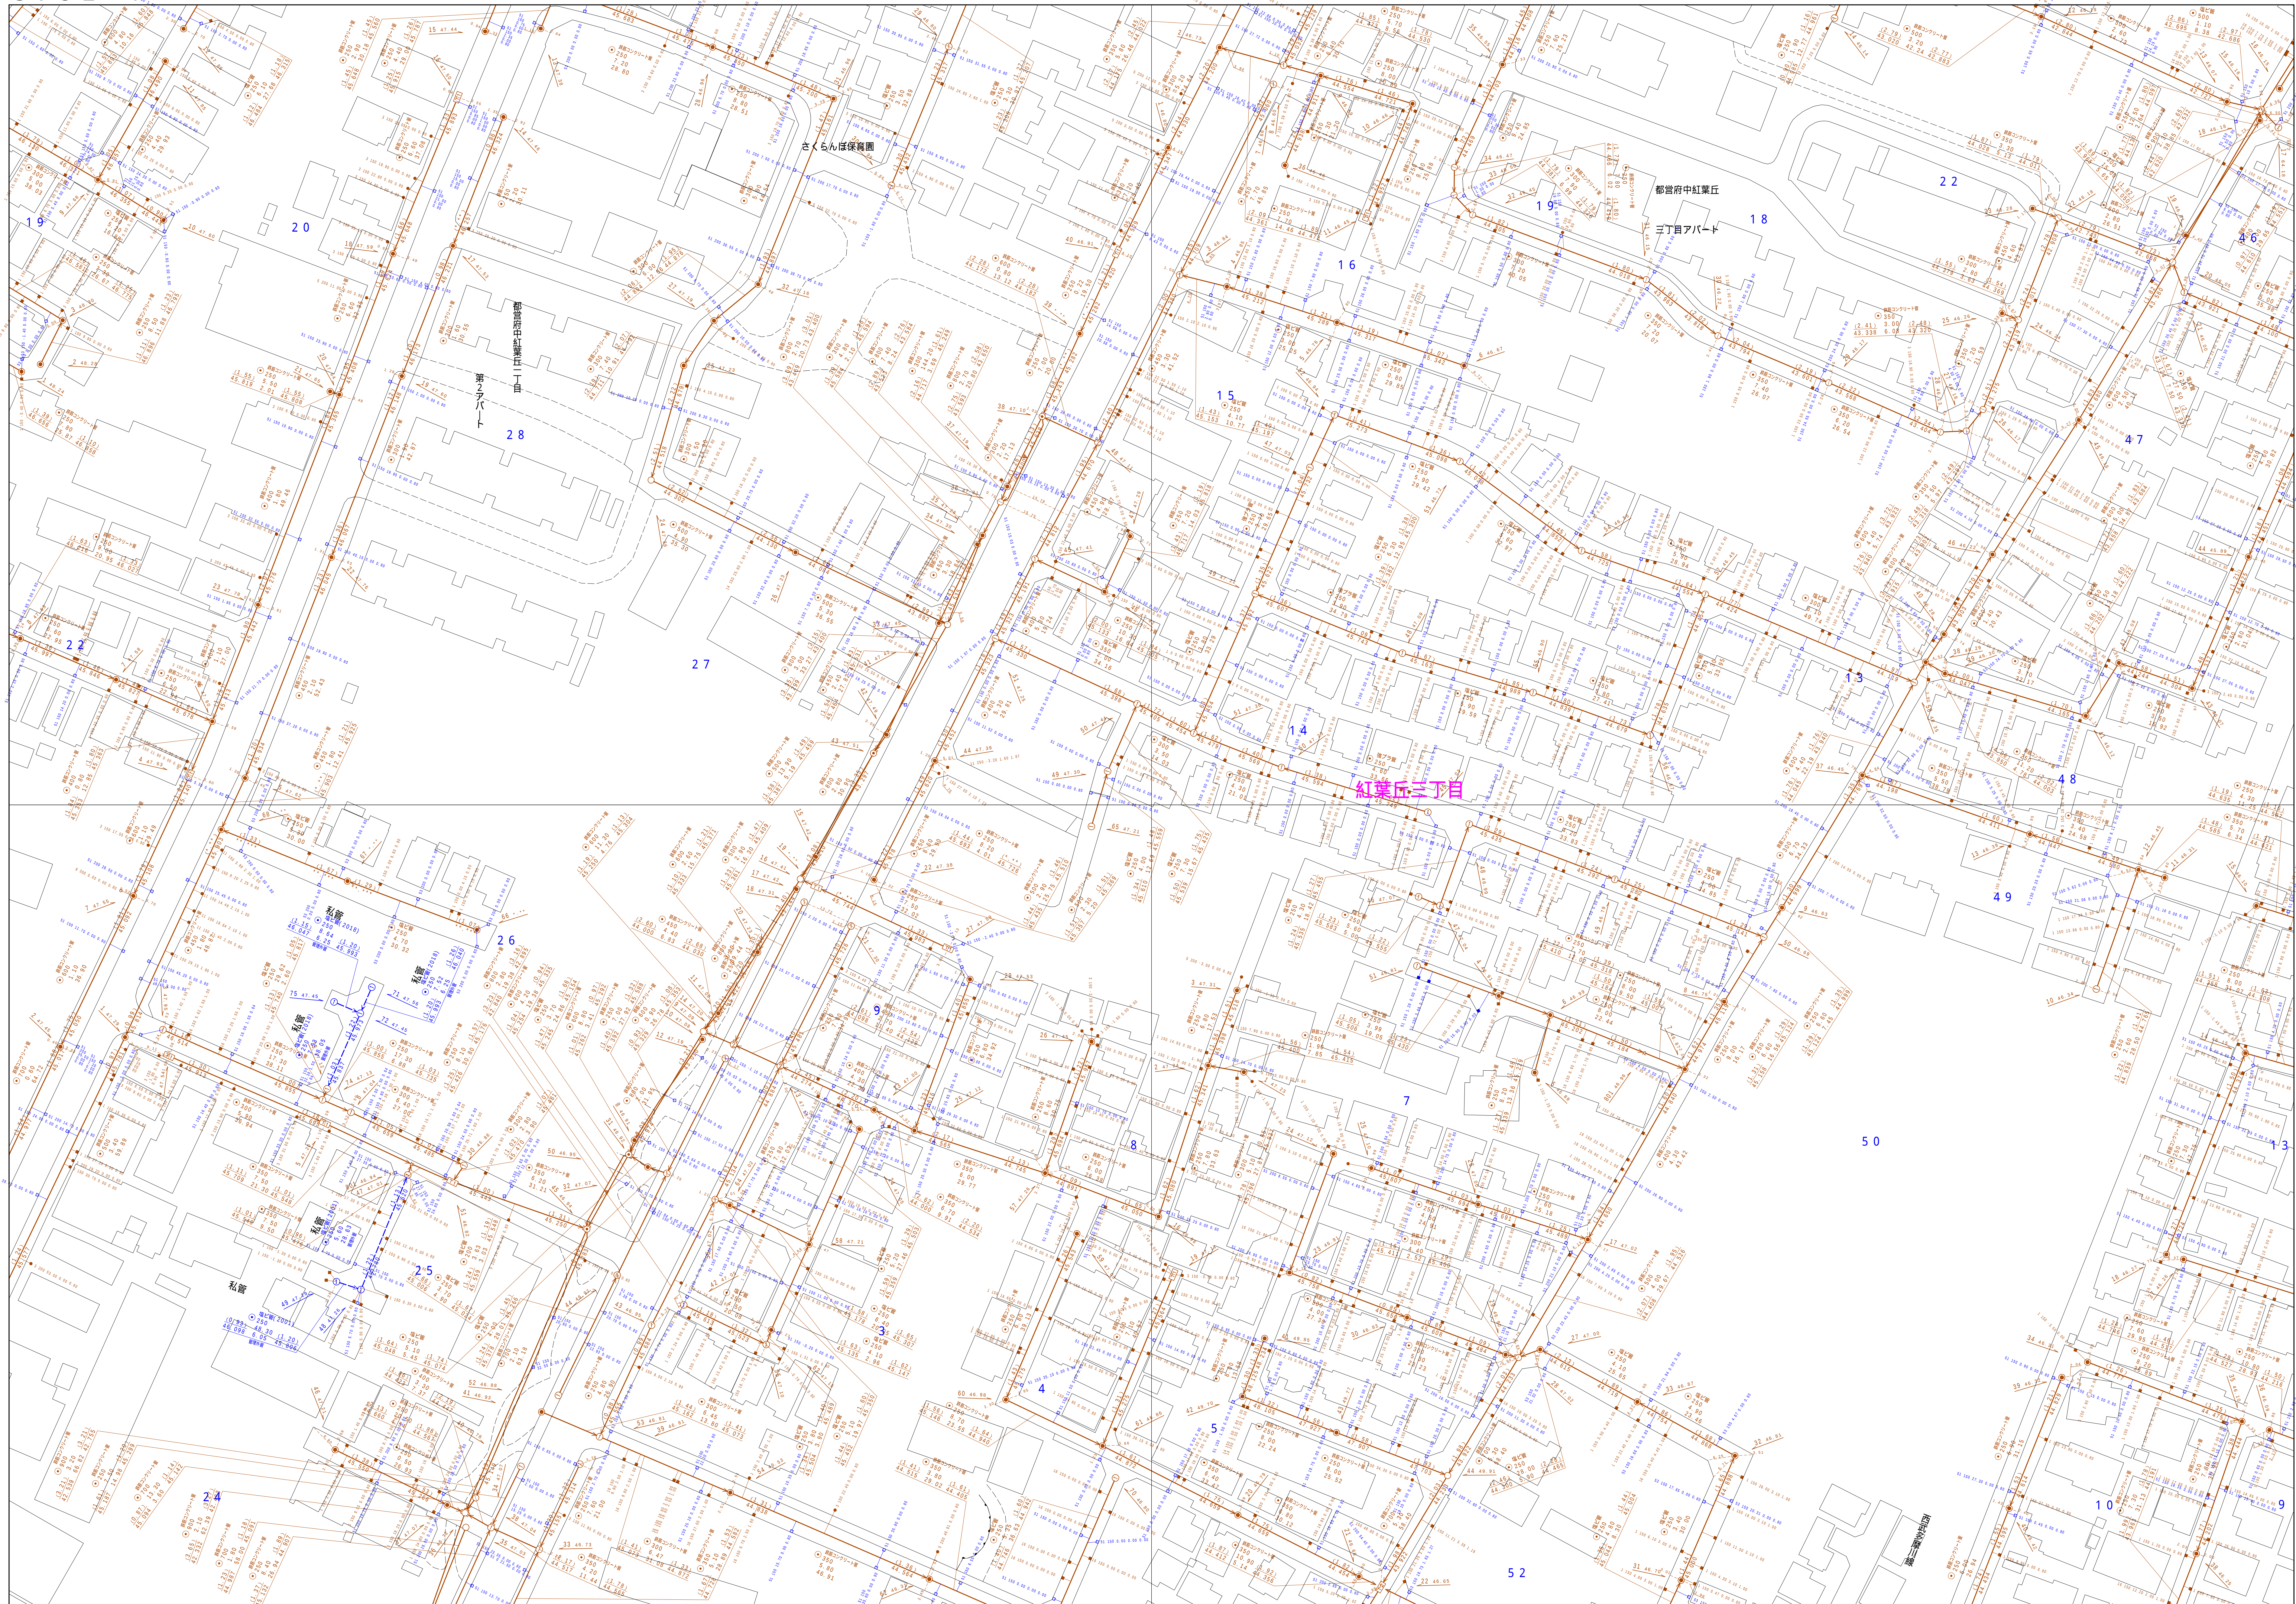
$$\begin{array}{r} 3751 - 2 \\ \hline \end{array}$$


図面出力年月日 令和5年8月

縮尺 1 / 500

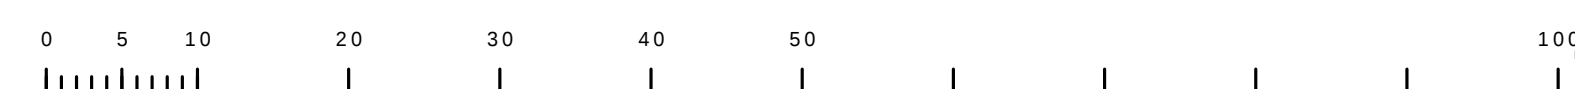
$$3751 - 2$$
[illegible]

府中市公共下水道台帳図

$$\begin{array}{r} 3752 - 1 \\ \hline \end{array}$$


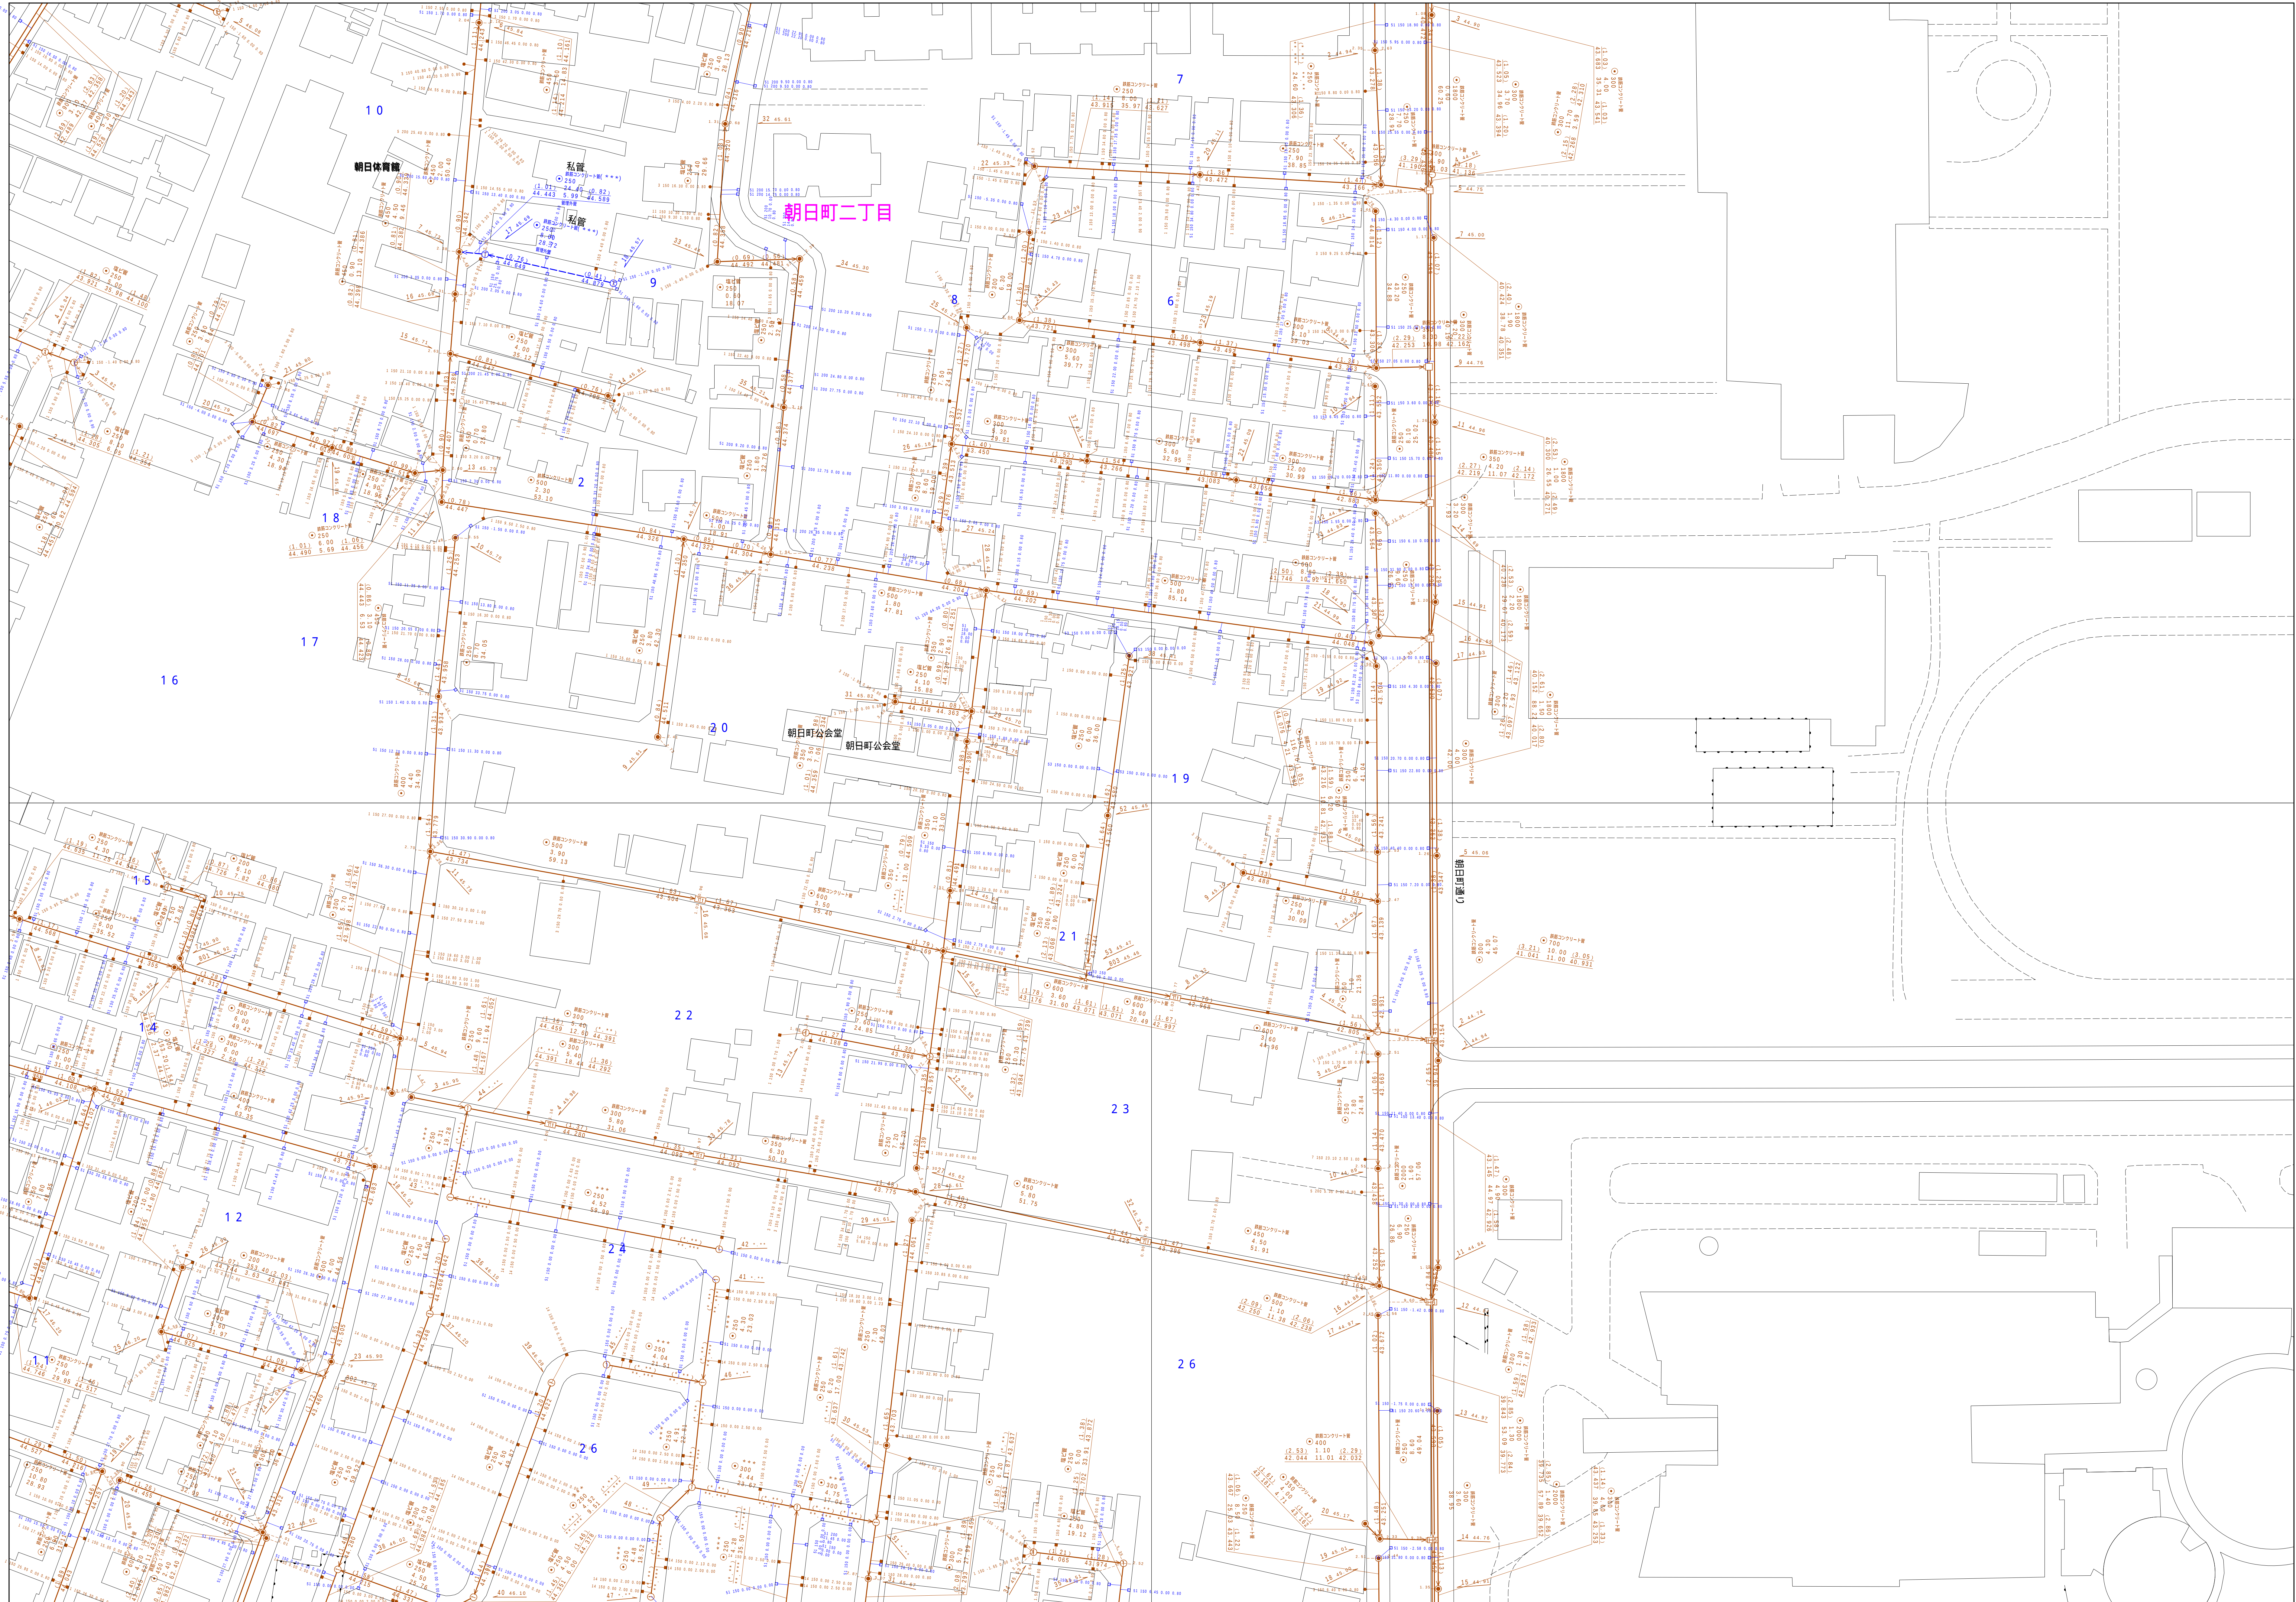
図面出力年月日 令和5年8月

縮尺 1 / 500

$$3752 - 1$$
[illegible]

府中市公共下水道台帳図

3 7 5 2 - 2

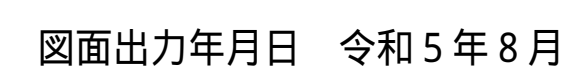


図面出力年月日 令和5年8月

縮尺 1 / 500

$$\overline{3752 - 2}$$

凡 例		名 称
マン ホ ール （人 孔）	●	標準 1号マンホール（内径90cm）
	○	標準 2号マンホール（内径120cm）
	①	標準 3号マンホール（内径150cm）
	②	標準 4号マンホール（内径180cm）
	[H6]	特殊 5号マンホール（内径210×120cm）
	[H7]	特殊 6号マンホール（内径240×120cm）
	[H7]	特殊 7号マンホール（内径300×120cm）
	③	縮小 0号マンホール（内径75cm）
	④	縮小 1号マンホール（内径90cm）
	⑤	縮小 2号マンホール（内径120cm）
	⑥	縮小 3号マンホール（内径150cm）
	⑦	縮小 4号マンホール（内径180cm）
	[K1]	縮小 矩形マンホール（内径90×60cm）
	[K2]	縮小 方形マンホール
	[T1]	特殊 特1号マンホール（内径90×60cm）
	[T2]	特殊 特2号マンホール（内径120×120cm）
	[T3]	特殊 特3号マンホール（内径150×120cm）
	[T4]	特殊 特4号マンホール（内径180×120cm）
	◎	小狭マンホール（内径30cm）
	□	特殊 特殊マンホール
	▽	特殊 円形特殊人孔
	△	特殊 方形特殊人孔
	◇	特殊 菱形特殊人孔（使用済）
	◊	横溝、隅形マンホール（内径120×90cm）
	△	横溝、隅形マンホール（内径90×60cm）
	⬆	試験マンホール（上流）
	⬇	試験マンホール（中流）
	⬇	試験マンホール（下流）
	⬆	試験分岐マンホール（上流）
	⬆	試験分岐マンホール（下流）
⬆	試験防衝庫付マンホール（上流）	
⬆	試験防衝庫付マンホール（下流）	
☆	蓋み入孔	
変化点又は結合点	▶	取込口、社口、外溝管取込部等
	▶	処理場、ポンプ所への進入部または流出部
	▶	処理場・上流部又は連絡管理者区分点
	A	空弁
	B	弁井
	C	変換口
	D	接続口（清掃口含む）
	E	止水の位置箇所
	F	注：注文中に「変換」や「変換及び降合点」とある場合は 管理上同一である。
	管	→
→		汚水枝線
→		雨水枝線
→		雨水枝線（しり票）
→		雨水主管（枝線）
→		合流枝線
→		合流枝線（市町村）
→		汚水枝線
→		雨水枝線
→		雨水枝線（市町村）
→		雨水主管
→		雨水主管（市町村）
→		雨水主管（幹線）
→		通流渠
→		雨水主管（幹線）
渠	→	排水用又はボンプ房からの放流水
	→	合流送水管線
	→	汚水送水管線
	→	雨水送水管線
	→	雨水送水管線（市町村）
	→	雨水送水管線（市町村）
樹 及 び 取 付 管	■	短形汚水樹
	■	短形雨水樹
	■	円形汚水樹
	■	円形雨水樹
	○	短形雨水樹
	○	円形雨水樹
	○	短形汚水樹
	○	円形汚水樹
	○	取付管（色は樹と同等である）
	○	取付管（色は樹と同等である）
	○	取付管（色は樹と同等である）
	○	取付管（色は樹と同等である）
	○	取付管（色は樹と同等である）
	○	取付管（色は樹と同等である）
	○	取付管（色は樹と同等である）
管架断面	●	円形
	■	矩形
	▲	覆てい
	◆	斜割り（円形）
	◆	斜型
	L U	L字型（U字型）
	△	扇形（三角形）
	□	複断面
	▽	新設
	▽	改修
	▽	その他
	●	円形複数（矩形）
	●	円形複数（円形）
	●	矩形複数（矩形）
	●	矩形複数（円形）
行政境	—	共同溝（矩形）
	—	共同溝（円形）
	—	第二倉庫
	—	インバー塔油
	—	都府県
その他	—	市区間
	—	町郷・丁目界
	—	処理区間
	—	処理區名
	—	処理界
その他	—	処理境界
	—	排水導流
	—	部分区分（色は管壁、人孔と同等である）
	—	特定整備（色は管壁、人孔と同じである）
	—	特定整備

$$\begin{array}{r} 3752 - 3 \\ \hline \end{array}$$


縮尺 1 / 500

$$3752 - 3$$
[illegible]