
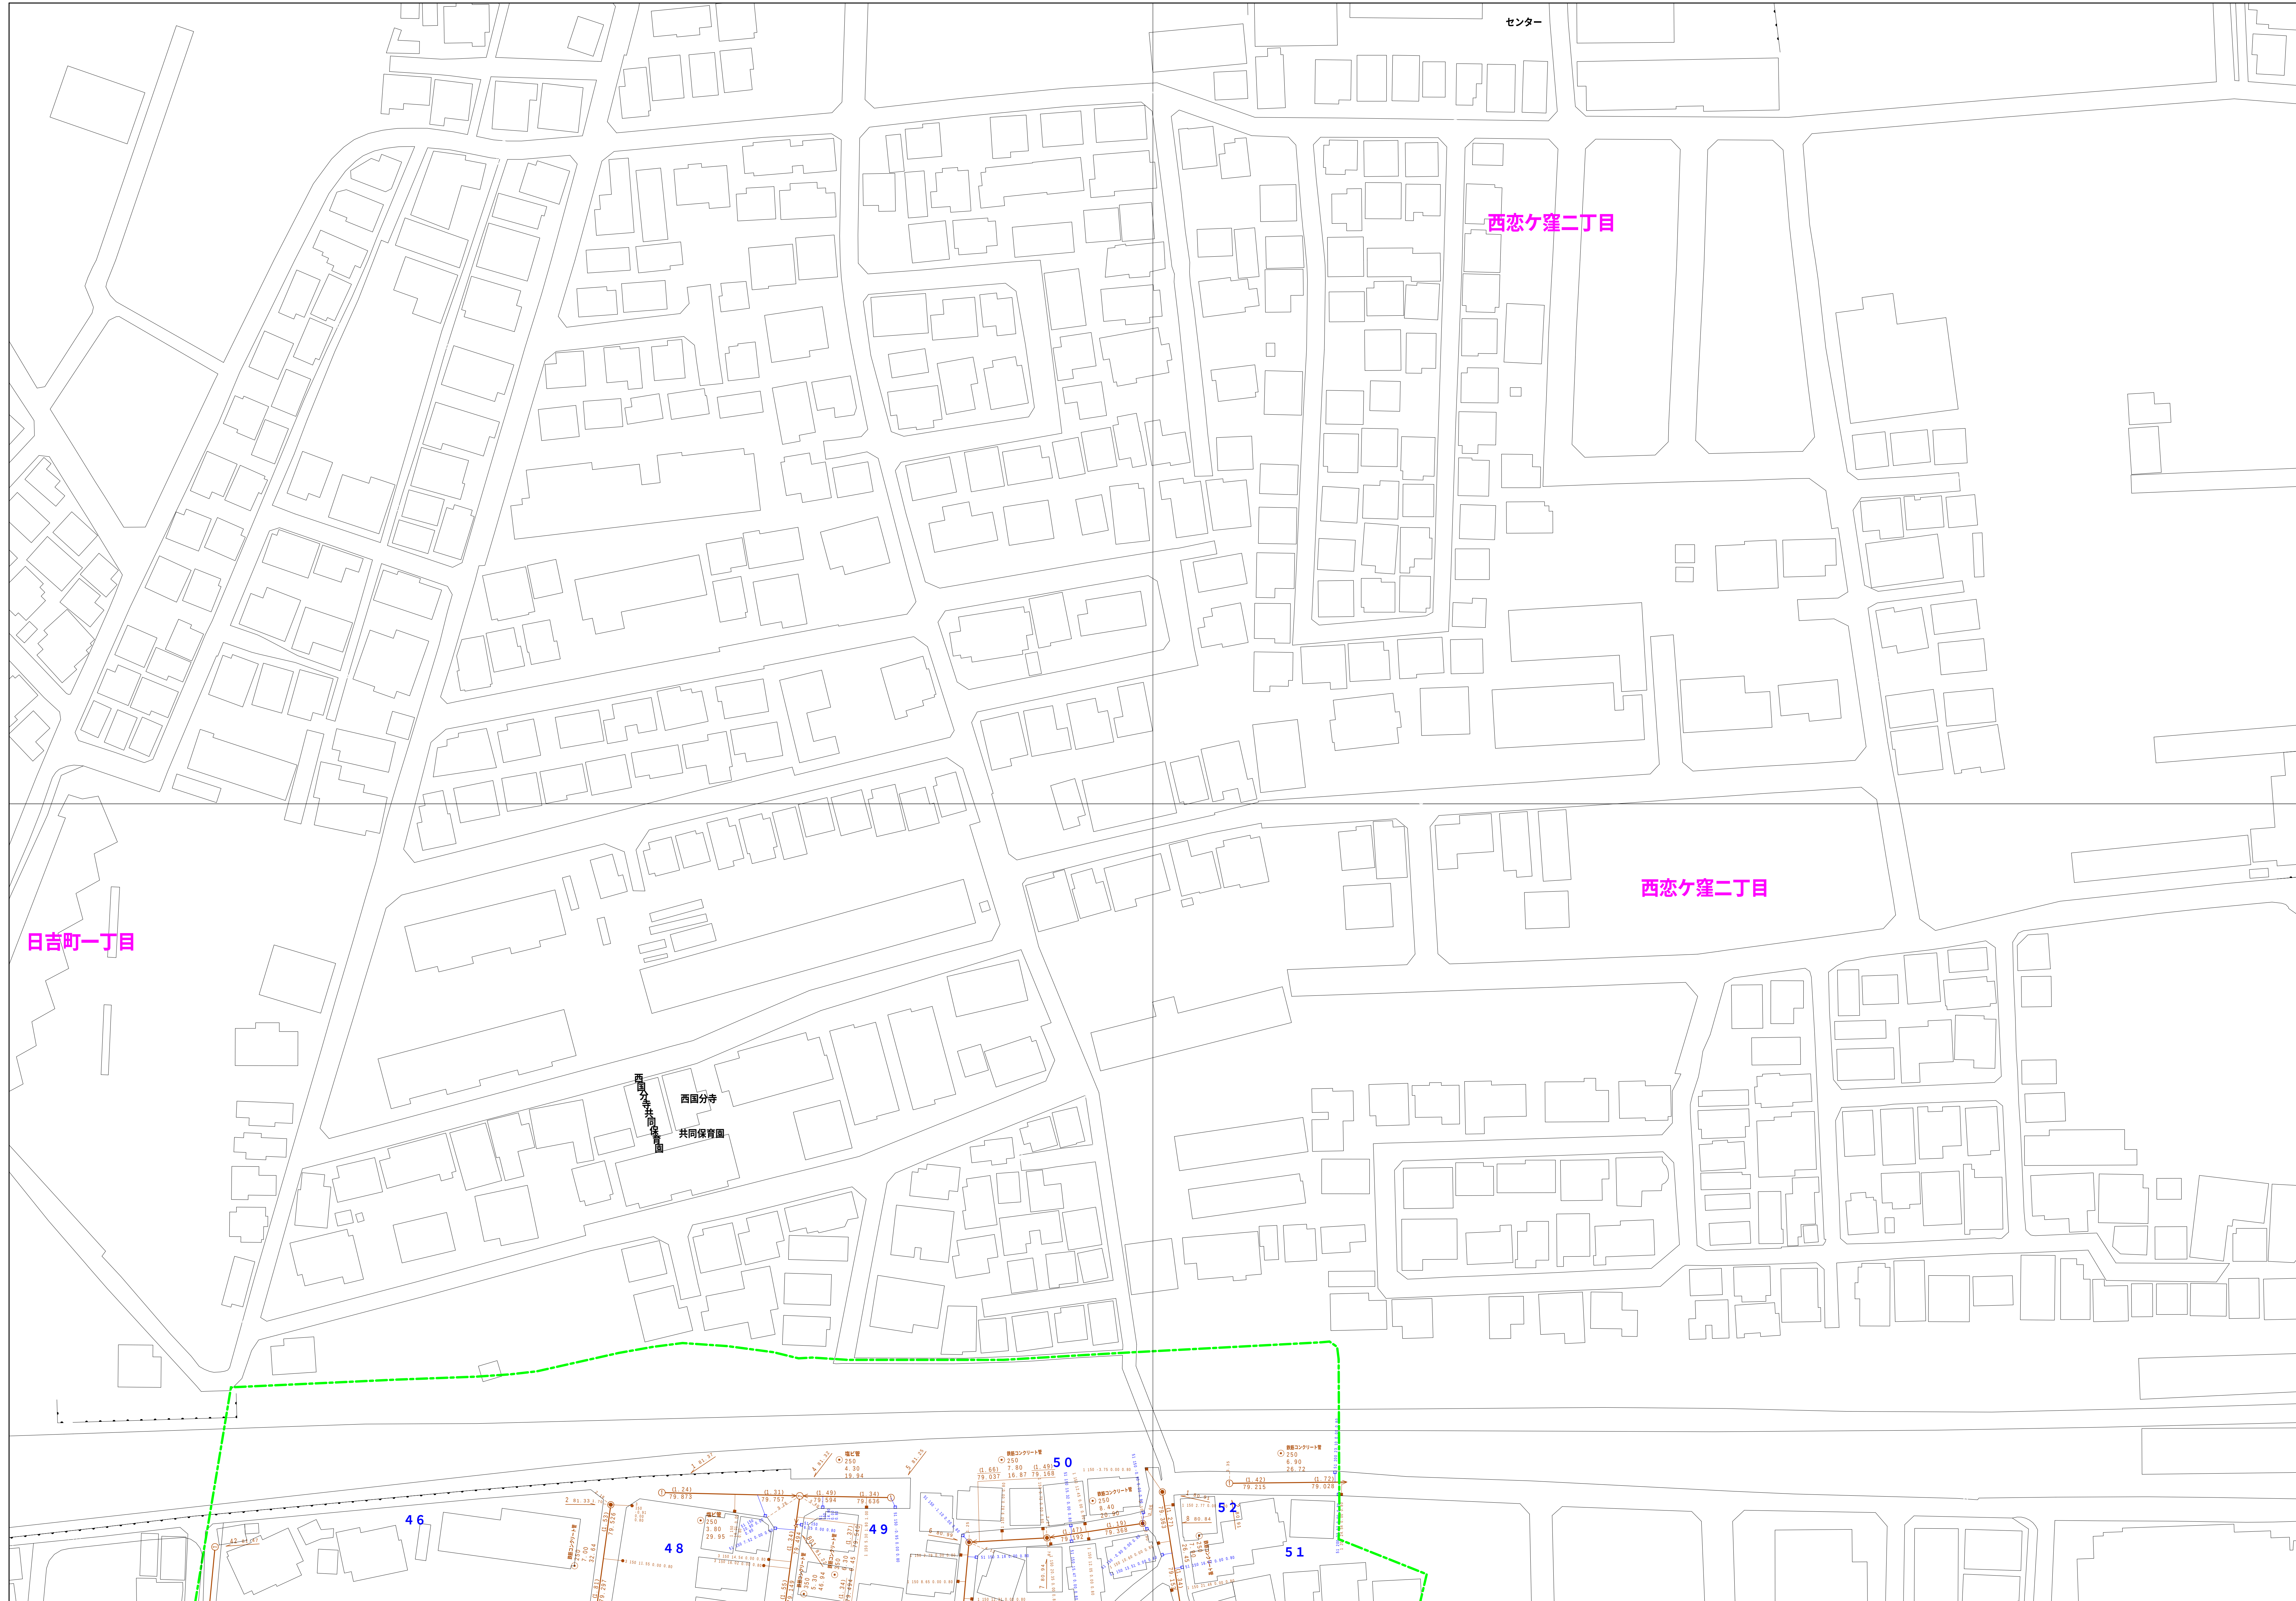
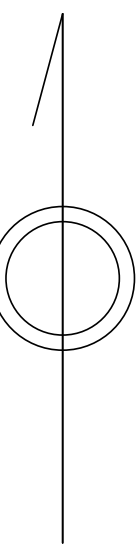



3247-1	3247-2	3248-1
3247-3	3247-4	3248-3
3347-1	3347-2	3348-1

[illegible]

3247-3	3247-4	3248-
3347-1	3347-2	3348-
3347-3	3347-4	3348-

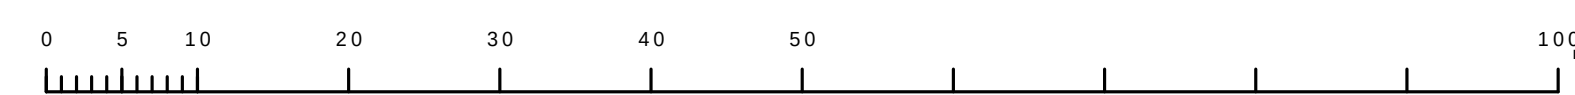


3 3 4 7 - 2

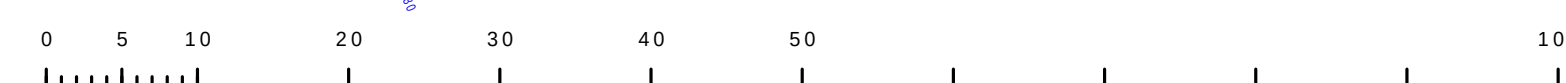


府中市公共下水道台帳図

3 3 4 7 - 3

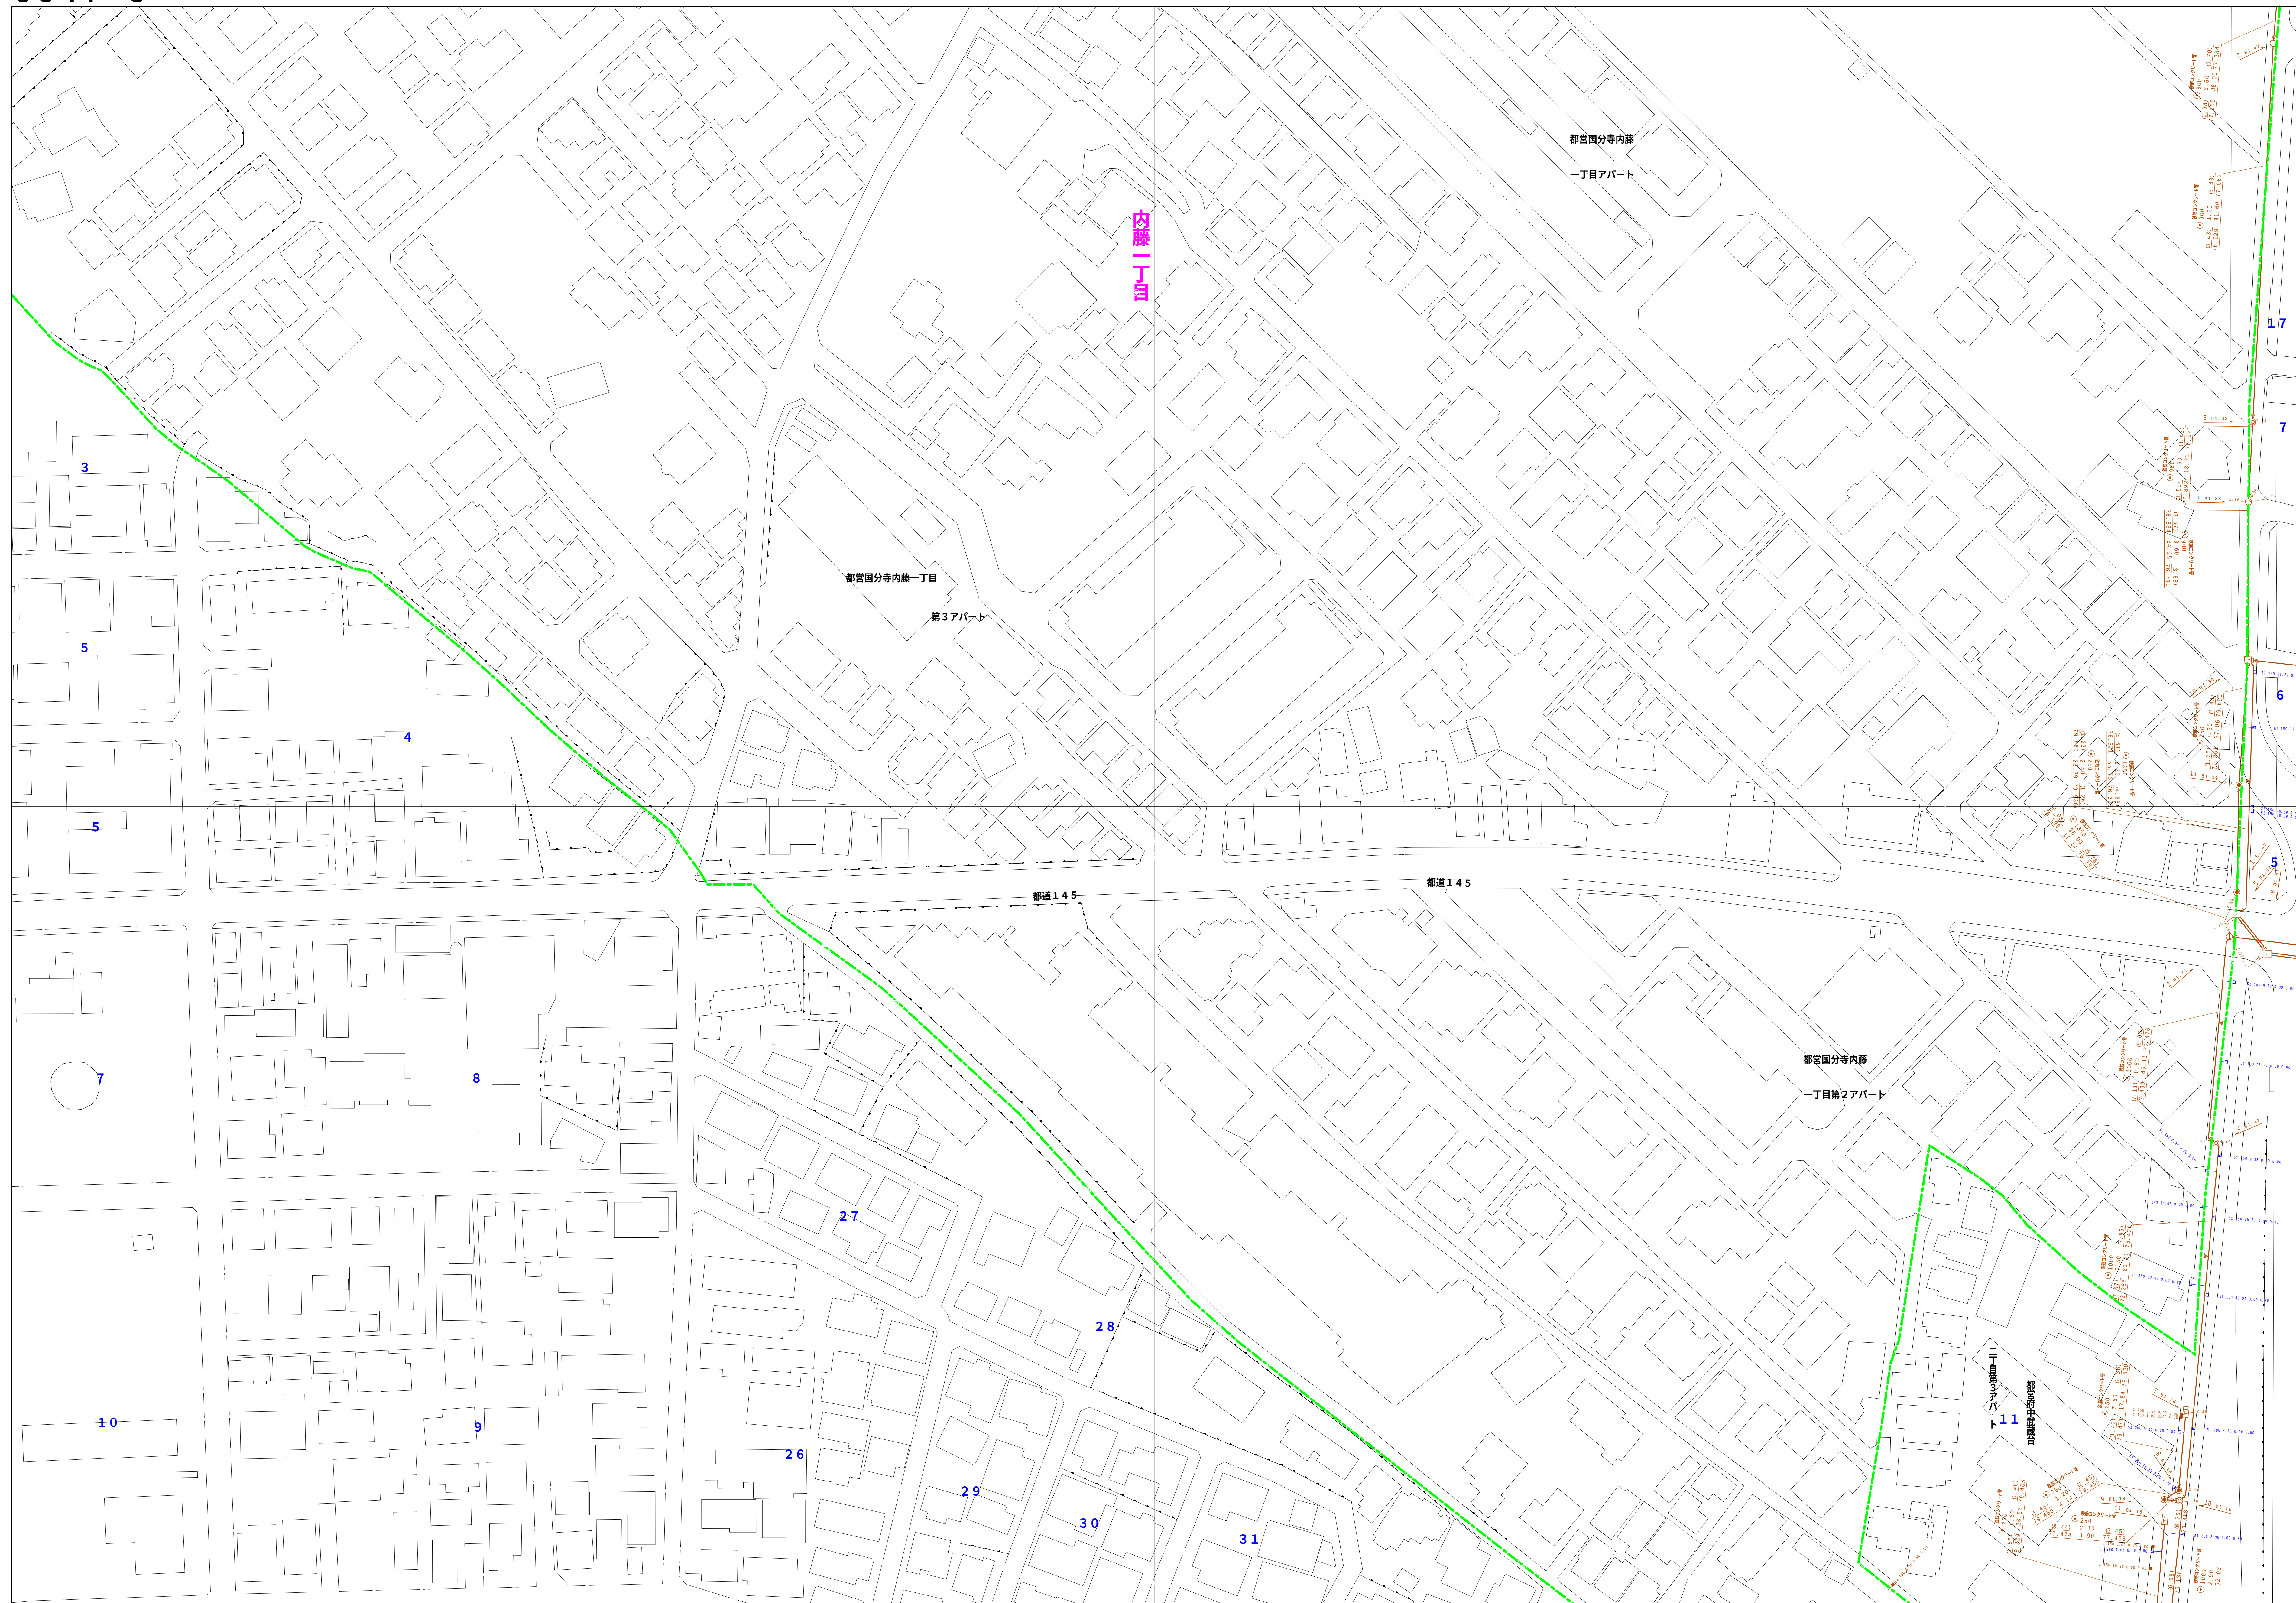


図面出力年月日 令和5年8月

縮尺 1 / 500

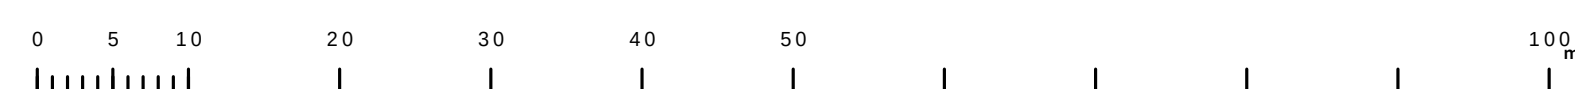
$$3347 - 3$$


3346-2	3347-1	3347-2
3346-4	3347-3	3347-4
3446-2	3447-1	3447-2

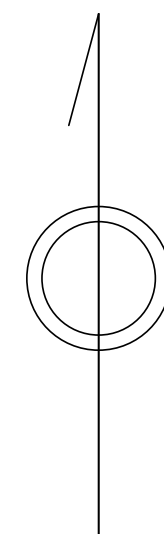

凡例	名 称
●	標準 1号マンホール (内径90cm)
○	標準 2号マンホール (内径120cm)
①	標準 3号マンホール (内径150cm)
②	標準 4号マンホール (内径180cm)
③	標準 5号マンホール (内径210×120cm)
④	標準 6号マンホール (内径260×120cm)
⑤	標準 7号マンホール (内径300×120cm)
⑥	組立 0号マンホール (内径75cm)
⑦	組立 1号マンホール (内径90cm)
⑧	組立 2号マンホール (内径120cm)
⑨	組立 3号マンホール (内径150cm)
⑩	組立 4号マンホール (内径180cm)
⑪	組立 矩型マンホール (内径90×60cm)
⑫	特殊 特1号マンホール (内径90×60cm)
⑬	特殊 特2号マンホール (内径120×120cm)
⑭	特殊 特3号マンホール (内径150×120cm)
⑮	特殊 特4号マンホール (内径180×120cm)
⑯	小形マンホール (内径30cm)
⑰	特殊 特殊マンホール
⑱	特殊 分水マンホール
㉑	特殊 円形特種人孔
㉒	特殊 矩型特種人孔
㉓	特殊 特殊マンホール (特殊型)
㉔	特殊 特殊マンホール (内径120×90cm)
㉕	特殊 矩型マンホール (内径90×60cm)
㉖	付設マンホール (上流)
㉗	付設マンホール (中流)
㉘	付設マンホール (下流)
㉙	付設分水マンホール (上流)
㉚	付設分水マンホール (下流)
㉛	付設排水廊付マンホール (上流)
㉜	付設排水廊付マンホール (下流)
☆	蓋一人孔
→	取入口、社口、最外置取入部等
→	通過部、マンホールへの進入部又は流出部
→	処理場への上流部又は流路管等区分点
△	変圧弁
▽	排水弁
▽	変圧口
▽	排水口 (清掃口含む)
▽	下流方向
注)	マンホール、変圧点及び組合点の色は 管理区別である。
管	→ 合流管線
	→ 汚水管線
	→ 雨水管線
	→ 雨水管線 (L U型)
	→ 雨水管線 (特殊)
	→ 合流管線 (市町村)
	→ 汚水管線
	→ 雨水管線 (市町村)
	→ 雨水管線
	→ 雨水管線 (市町村)
	→ 清流管線
	→ 雨水管線 (特殊)
	→ 処理場又はポンプ所からの放流管
	→ 合流区変換管線
	→ 汚水管区変換管線
渠	→ 雨水区変換管線
	→ 合流区変換管線
	→ 汚水管区変換管線 (市町村)
	→ 雨水区変換管線 (市町村)
	→ 雨水区変換管線 (市町村)
	→ 再生水 (中水道)
	→ ファイバークラウド連絡管
	→ 水溝、その他
	→ 敷入れ管
	→ 最外管
	→ 汚水管線 (特殊)
	→ 変圧き管 (特殊)
	→ 汚水管線 (特殊)
	→ 変圧き管 (特殊)
井及び取付管	■ 矩形汚水管
	□ 矩形雨水管
	○ 円形汚水管
	○ 円形雨水管
	取付管 (色は井と同色である)
管渠断面	● 円形
	■ 矩形
	▲ 高くてい
	● 管開口 (円形)
	● 矩形
	● L U型 (U型)
	● 管開口 (矩形)
	● 埋置管
	● 共同溝
	● 管首
	● その他
	● 円形管渠 (矩形)
	● 矩形管渠 (円形)
	● 矩形管渠 (矩形)
	● 矩形管渠 (円形)
行政境	● 共同溝 (矩形)
	● 共同溝 (円形)
	● 二重管
	● インバート構造
	● 郡県境
その他	● 市区域
	● 町界・丁目界
	● 処理区域境
	● 処理区分
	● 処理場
その他	● 処理管渠
	● 排水口 (色は管渠、人孔と同色である)
	● 排水口 (色は管渠、人孔と同色である)
	● 排水口 (色は管渠、人孔と同色である)
	● 特定事業場


3 3 4 7 - 4

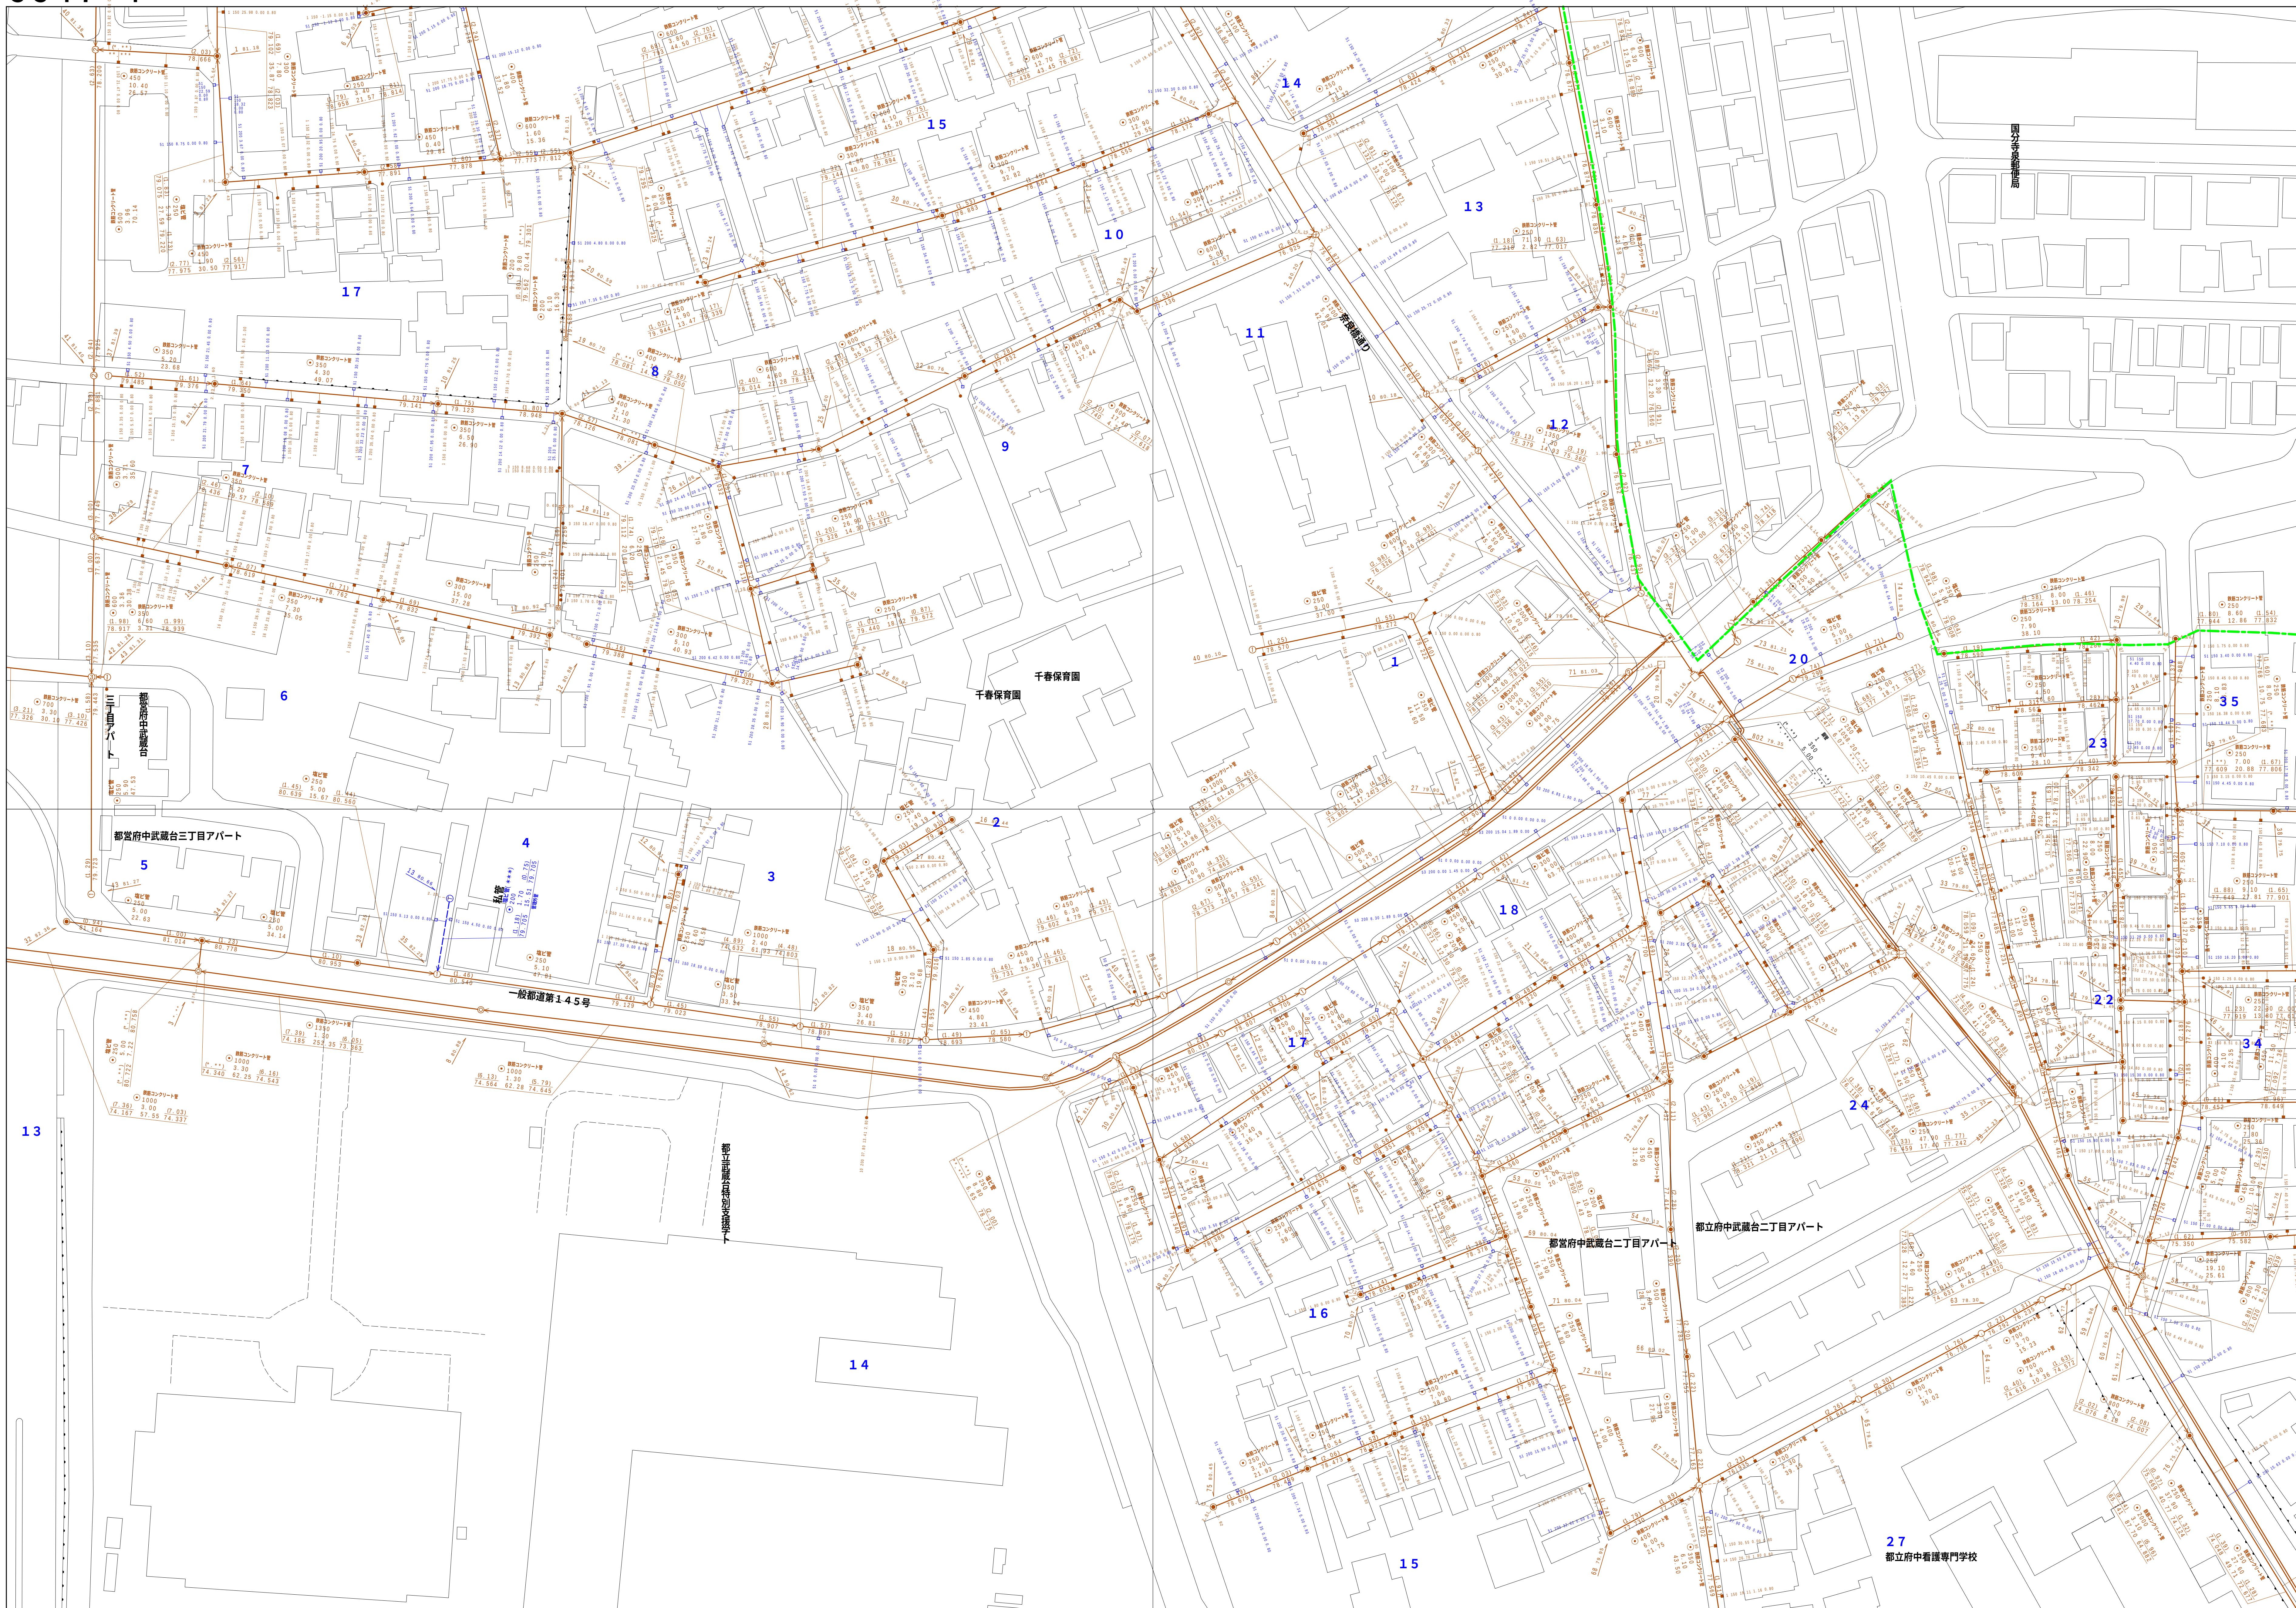

3347-1	3347-2	3348-1
3347-3	3347-4	3348-3
3447-1	3447-2	3448-1

凡 例		名 称
マン ホ ー ル （ 人 孔 ）	●	標準 1号マンホール（内径90cm）
	○	標準 2号マンホール（内径120cm）
	①	標準 3号マンホール（内径150cm）
	②	標準 4号マンホール（内径180cm）
	[H]	標準 5号マンホール（内径210×120cm）
	[H]	標準 6号マンホール（内径260×120cm）
	[H]	標準 7号マンホール（内径300×120cm）
	①	竪立 0号マンホール（径75cm）
	②	竪立 1号マンホール（内径90cm）
	③	竪立 2号マンホール（内径120cm）
	④	竪立 3号マンホール（内径150cm）
	⑤	竪立 4号マンホール（内径180cm）
	[E]	竪立 矩形マンホール（内径90×60cm）
	[F]	竪立 方形マンホール
	[T]	特殊 特1号マンホール（内径90×60cm）
	[T]	特殊 特2号マンホール（内径120×120cm）
	[T]	特殊 特3号マンホール（内径150×120cm）
	[T]	特殊 特4号マンホール（内径180×120cm）
	□	小型マンホール（内径30cm）
	▽	特殊 特殊マンホール
	▽	特殊 分叉マンホール
	▽	特殊 円形側入人孔
	▽	特殊 矩形側入人孔
	▽	特殊 特殊マンホール（特殊型）
	◎	横閉 矩形マンホール（内径120×90cm）
	△	横閉 矩形マンホール（内径90×60cm）
変化点又は結合点	[A]	接続マンホール（上流）
	[B]	接続マンホール（中流）
	[C]	接続マンホール（下流）
	[D]	接続分水マンホール（上流）
	[E]	接続分水マンホール（下流）
	[F]	接続防漏扉付マンホール（上流）
	[G]	接続防漏扉付マンホール（下流）
	☆	取り入れ孔
	▽	蓋、人口、社口、外管分接入部等
	▷	処理場、ポンプ所への流入部または流出部
	◁	処理場への上流部又は流路管理区分点
	(A)	空気を
	(B)	雨水を
	(C)	排水を
(D)	下水（清掃口含む）を	
(E)	下水道用排水を	
注）マンホール・雨水、変化点及び組合せの記号は 数値により定まる。		
管	→	合流経線
	→	汚水経線
	→	雨水経線
	→	雨水経線（LU集）
	→	雨水主管（経線）
	→	合流経線（市町村）
	→	汚水幹線
	→	雨水幹線
	→	雨水幹線（市町村）
	→	連続運送
	→	雨水主管（幹線）
	→	埋設又はポップ溝からの放散流
	→	全流通送水管線
	→	全流通送水幹線
渠	→	雨水送水管線
	→	全流通送水管線
	→	全流通送水幹線（市町村）
	→	雨水送水管線
	→	全流通送水管線（市町村）
	→	雨水送水管線
	→	雨水送水管線（市町村）
	→	光ファイバーケーブル導管
	→	*不明、その他
	→	取捨入れ管
	→	外排水管
	→	汚泥管（経線）
	→	泥引き管（経線）
	→	汚泥管（幹線）
→	泥引き管（幹線）	
樹 及 び 取 付 管	■	矩形汚水渠
	■	矩形雨水渠
	●	円形汚水渠
	○	円形雨水渠
	○	取付管（色は黒と黄色である）
管 渠 断 面	●	円形
	▲	矩形
	▲	高てい
	●	斜割り（円形）
	L U	L u型（L：直塞）
	●	斜割り（矩形）
	■	断面図
	K	共同溝
	○	幹管
	☆	その他
	●	管
	●	円形断面（矩形）
	●	円形断面（円形）
	●	矩形断面（矩形）
●	矩形断面（円形）	
●	共同溝（矩形）	
●	共同溝（円形）	
●	第二兼管	
●	インバート搬送	
行 政 境	—	郡県境
	—	市区境
	—	町界・丁目界
	—	処理区域界
	—	処理区域界
そ の 他	—	処理区域界
	→	部分排水（色は黄緑、人と黄とは異なる）
	→	部分排水（色は黄緑、人と黄と同じである）
	●	特定集積地
	●	特定集積地

3348-3

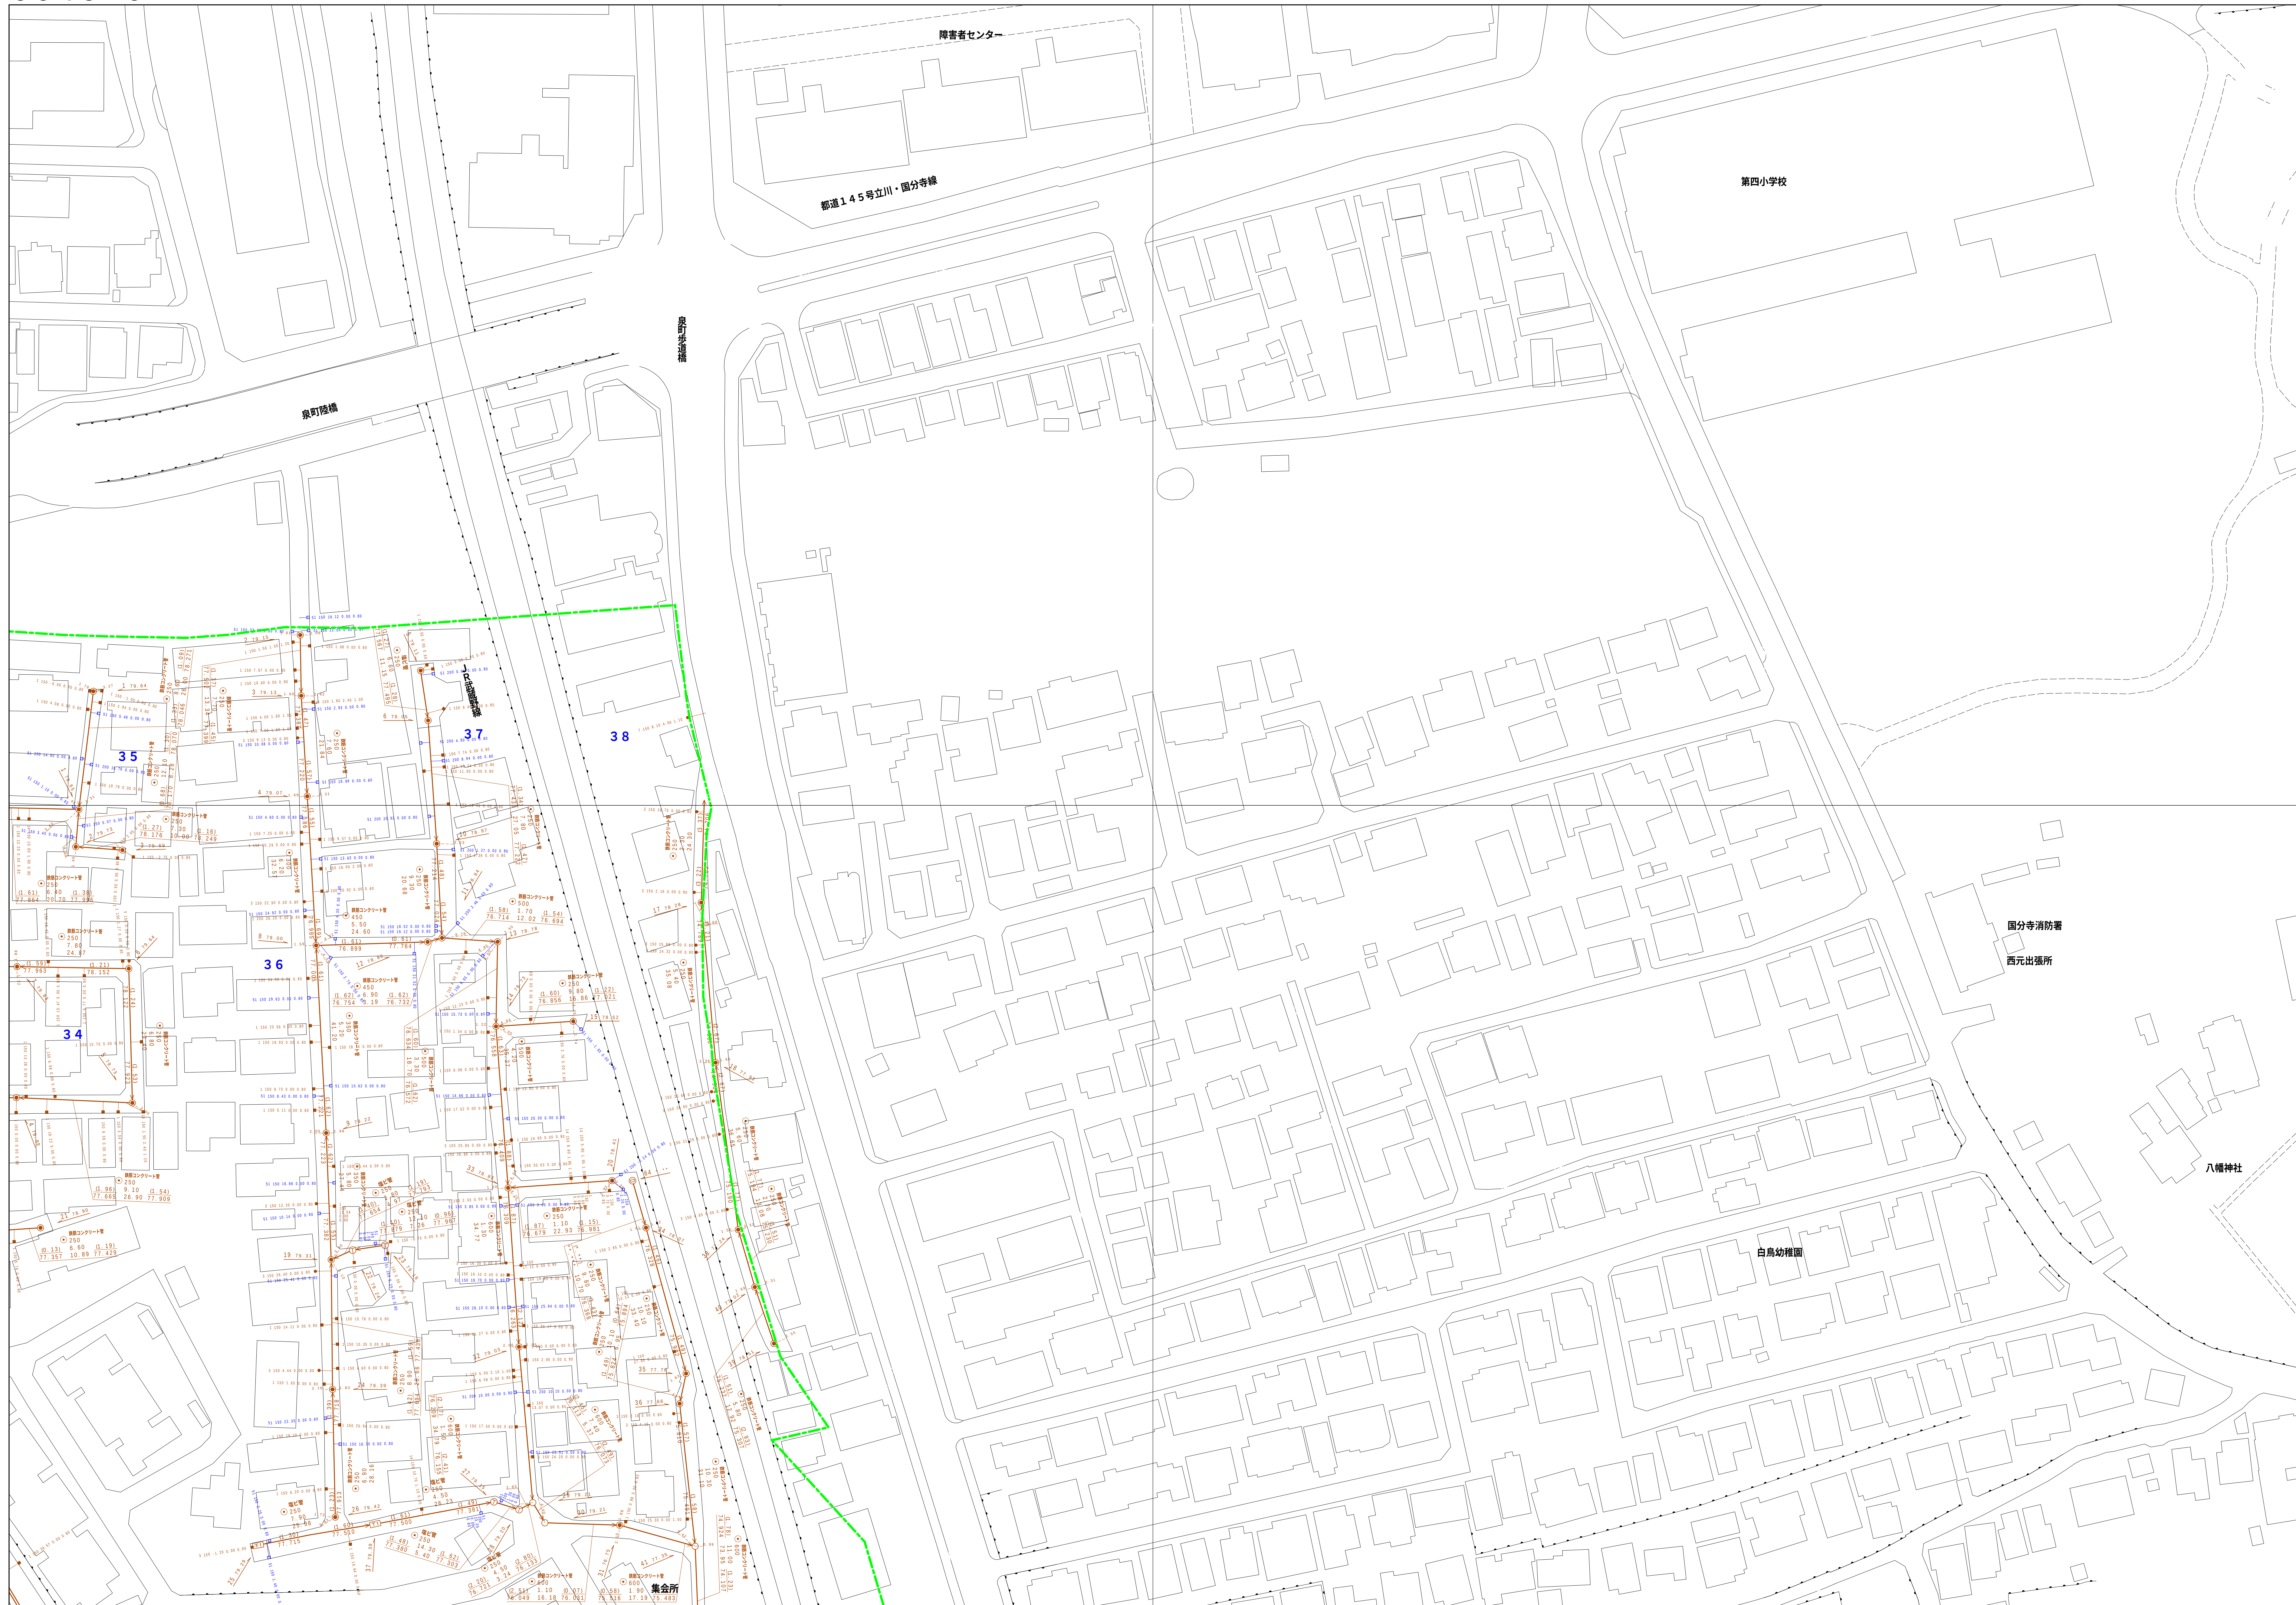


図面出力年月日 令和5年8月

縮尺 1 / 500


3348-3

凡 例		名 称		
マン ホ ー ル （ 人 孔 ）	●	標準	1号マンホール（内径90cm）	
	○	標準	2号マンホール（内径120cm）	
	①	標準	3号マンホール（内径150cm）	
	②	標準	4号マンホール（内径180cm）	
	③	標準	5号マンホール（内径210×120cm）	
	④	標準	6号マンホール（内径240×120cm）	
	⑤	標準	7号マンホール（内径260×120cm）	
	⑥	植立	0号マンホール（内径75cm）	
	⑦	植立	1号マンホール（内径90cm）	
	⑧	植立	2号マンホール（内径120cm）	
	⑨	植立	3号マンホール（内径150cm）	
	⑩	植立	4号マンホール（内径180cm）	
	⑪	植立	マンホール（内径90×60cm）	
	⑫	植立	方形マンホール	
	⑬	特種	特1号マンホール（内径90×60cm）	
	⑭	特種	特2号マンホール（内径120×120cm）	
	⑮	特種	特3号マンホール（内径150×120cm）	
	⑯	特種	特4号マンホール（内径180×120cm）	
	⑰	特種	特5号マンホール（内径30cm）	
	⑱	特種	マンホール	
	㊦	特種	分叉マンホール	
	㊧	特種	円形特種人孔	
	㊨	特種	矩形特種人孔	
変 化 点 又 は 結 合 点	㊩	特種	特種マンホール（既使用）	
	㊪	植門	植形マンホール（内径120×90cm）	
	㊫	植門	植形マンホール（内径150×60cm）	
	㊬	植門	マンホール（上流）	
	㊭	伏樋	マンホール（中流）	
	㊮	伏樋	マンホール（下流）	
	㊯	伏樋分叉マンホール	（上流）	
	㊰	伏樋分叉マンホール	（下流）	
	㊱	伏樋分叉マンホール	（上流）	
	㊲	伏樋分叉マンホール	（下流）	
	☆	ダミー人孔		
	→	取入口、出口、最外管接入部等		
	→	敷置管、マンホールへの流入部または流出部		
	→	敷置管上管上流部又は流置管者区分点		
	→	気流管		
	→	雨水井		
	→	流注		
	→	点検口（清溜口含む）		
	→	下方向調整部		
	注）マンホール、変化点及び結合点の色は管渠と同じである。			
	管	→	合流管線	
		→	雨水管線	
		→	雨水管線	
→		雨水管線（L U渠）		
→		雨水吐管（幹線）		
→		合流管線		
→		合流管線（市町村）		
→		雨水管線		
→		雨水管線（市町村）		
→		雨水管線		
→		雨水管線（市町村）		
→		流置管線		
→		雨水吐管（幹線）		
→		流置管線又はダンプ所からの放流線		
渠		→	合流正置管線	
	→	雨水正置管線		
	→	雨水正置管線		
	→	合流正置管線		
	→	合流正置管線（市町村）		
	→	雨水正置管線		
	→	雨水正置管線（市町村）		
	→	雨水正置管線		
	→	雨水正置管線（市町村）		
	→	雨水正置管線		
	→	雨水正置管線（市町村）		
	→	再生水管（中水道）		
	→	光ファイバーケーブル導管管		
	→	その他		
	→	敷入れ管		
樹 及 び 取 付 管	→	敷外管		
	→	汚泥管（幹線）		
	→	雨水管（幹線）		
	→	雨水管（幹線）		
管 渠 断 面	→	円形		
	→	円形		
	→	溝型		
	→	溝型（円形）		
	→	溝断面		
	→	共同溝		
	→	側溝		
	→	その他		
	→	方形		
	→	円形断面（矩形）		
	→	円形断面（円形）		
	→	矩形断面（矩形）		
	→	矩形断面（円形）		
	→	矩形断面（矩形）		
	→	矩形断面（円形）		
行 政 境 域	→	二重管		
	→	インバーテッド		
	→	管渠境		
	→	管渠境		
	→	町境・丁目境		
	→	処理区域		
	→	処理区域		
	→	処理区域		
	→	処理区域		
	→	処理区域		
	→	処理区域		
	→	処理区域		
	→	処理区域		
	→	処理区域		
	→	処理区域		
そ の 他	→	部分管区（色は管渠、人孔と区別である）		
	→	新設管区（色は管渠、人孔と同じである）		
	→	特定管渠境		

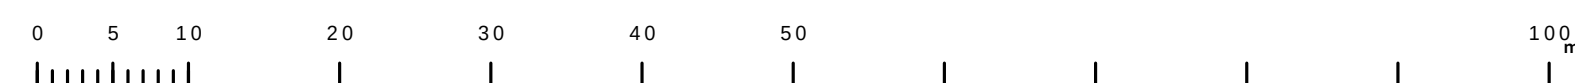

府中市公共下水道台帳図

3 4 4 7 - 1

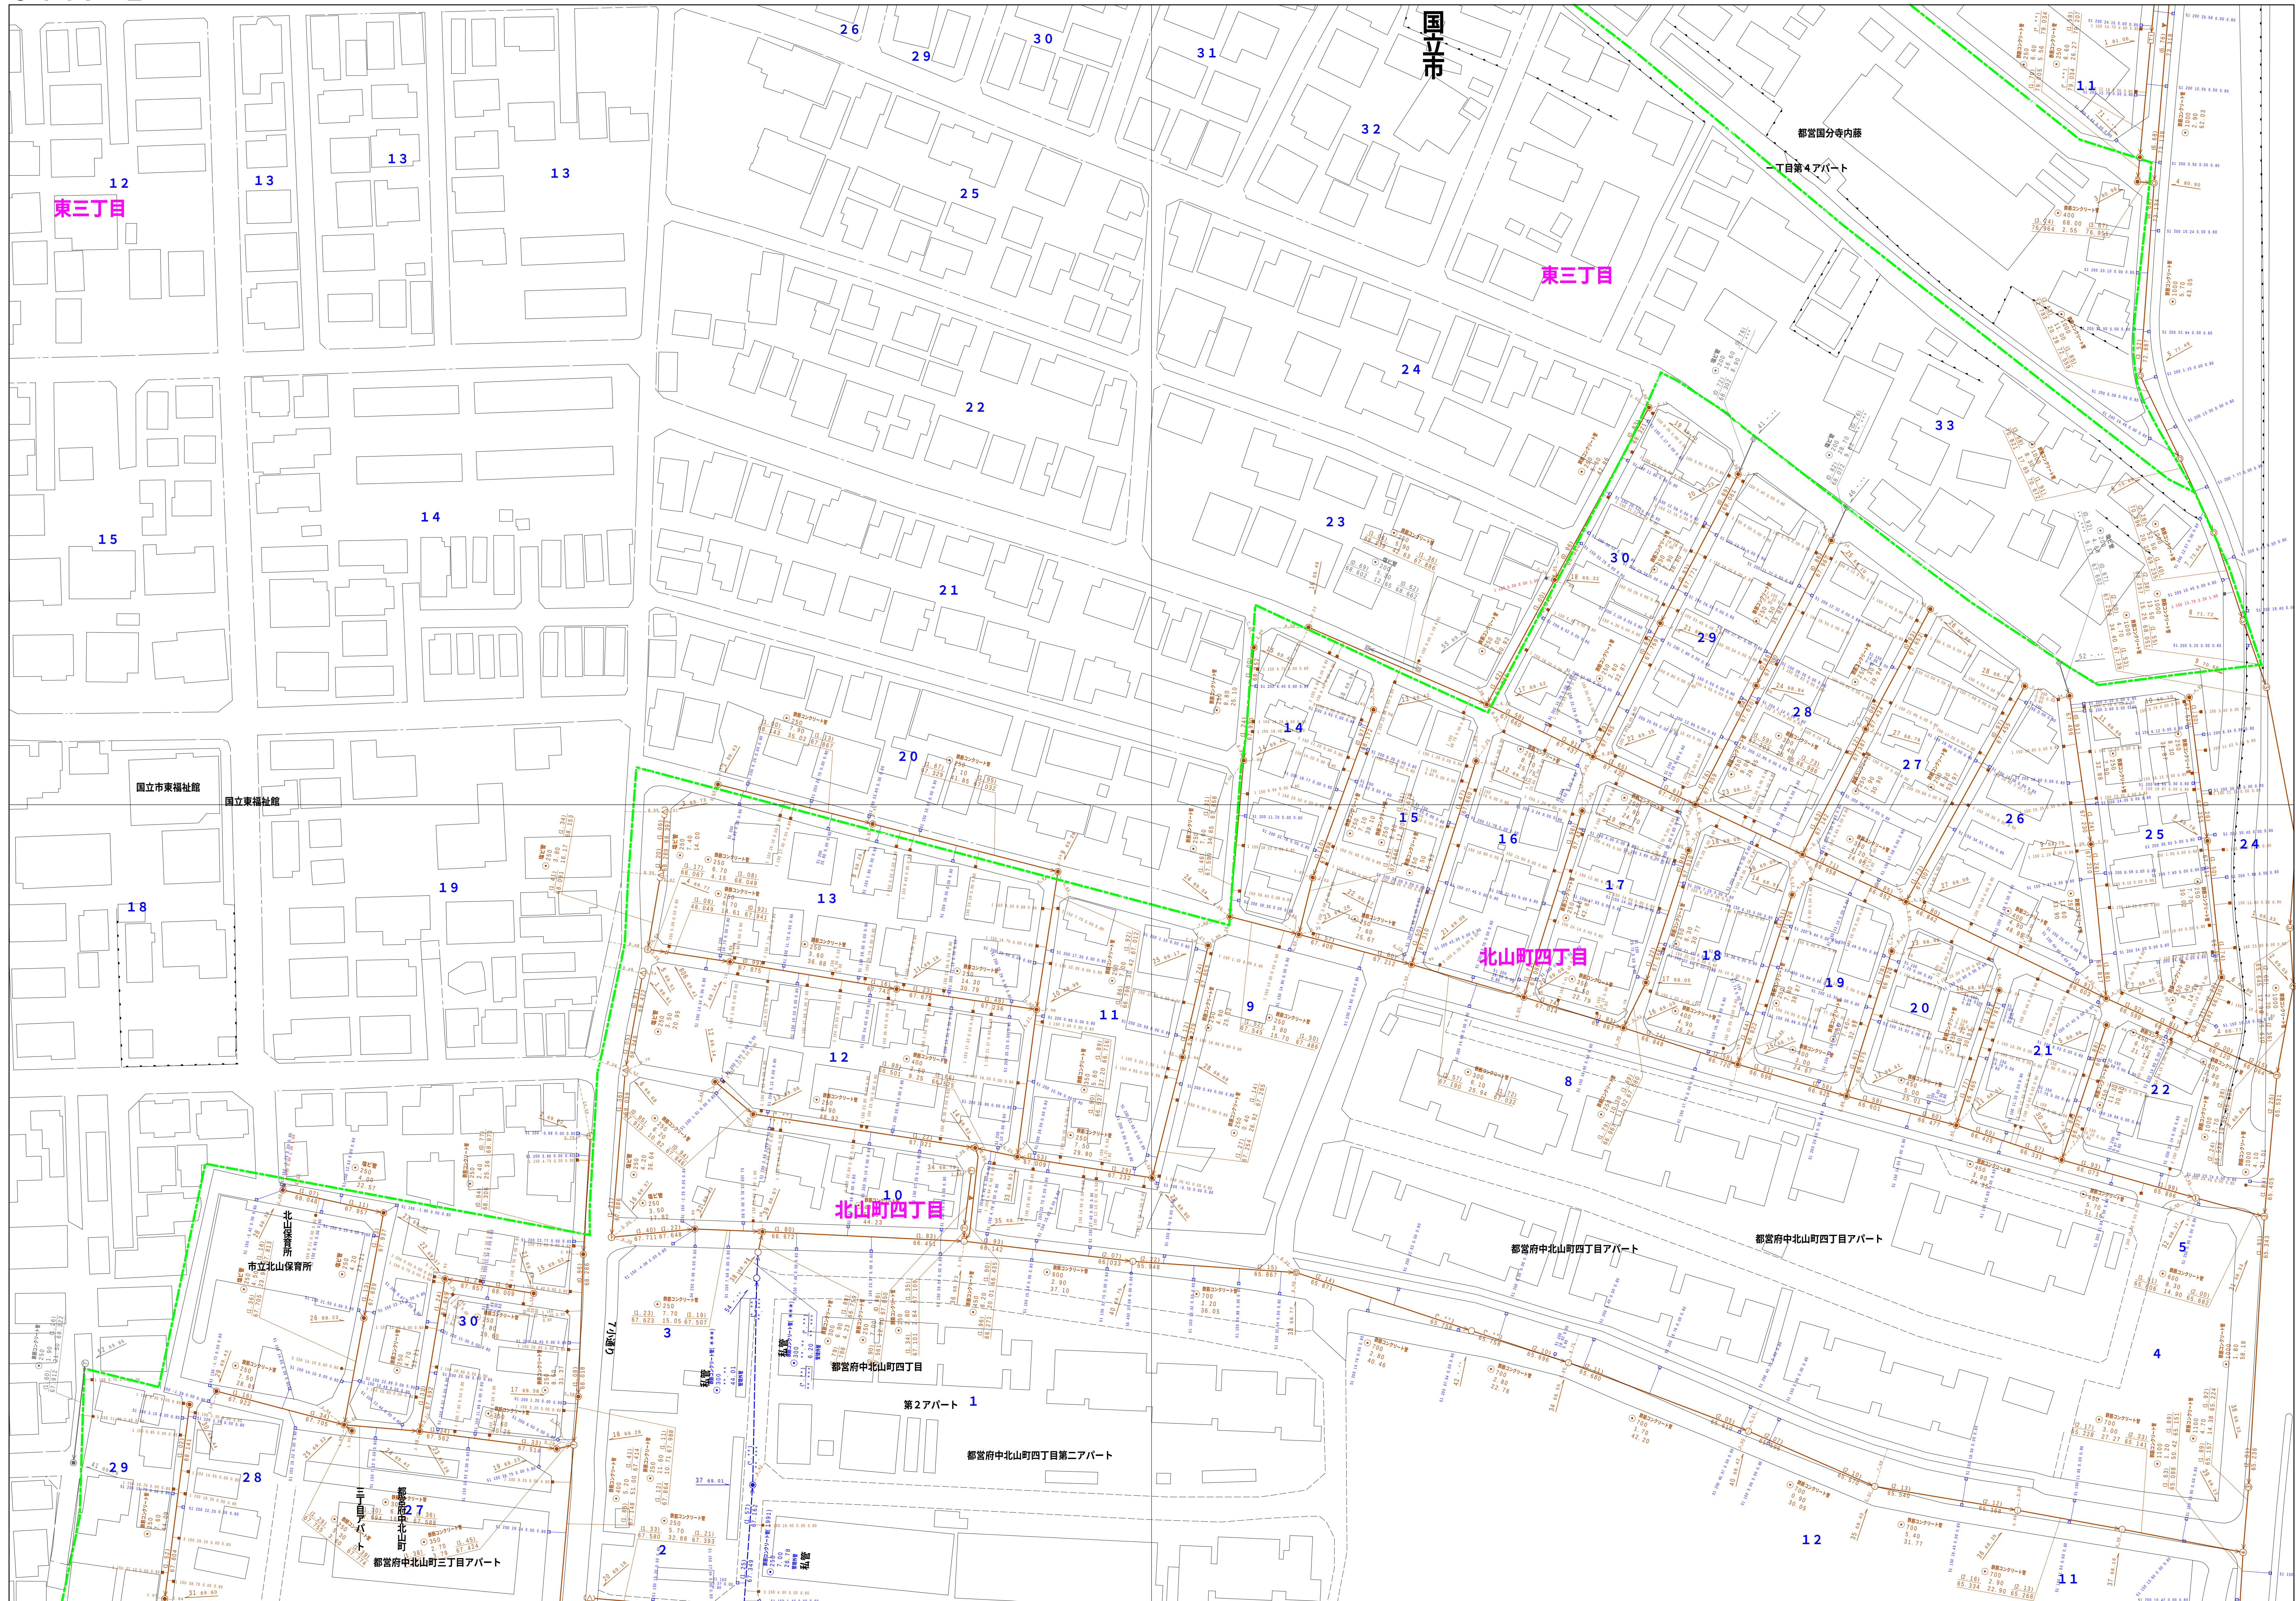


図面出力年月日 令和5年8月

縮尺 1 / 500

3 4 4 7 - 1

[illegible]

3347-3	3347-4	3348-3
3447-1	3447-2	3448-1
3447-3	3447-4	3448-3

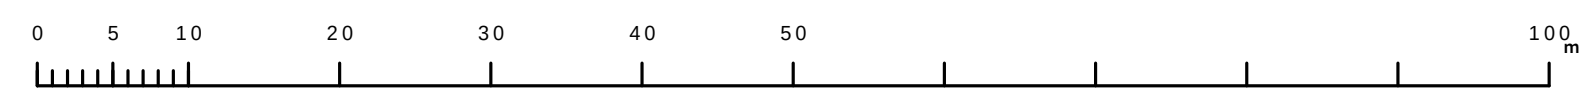
$$3447 - 2$$


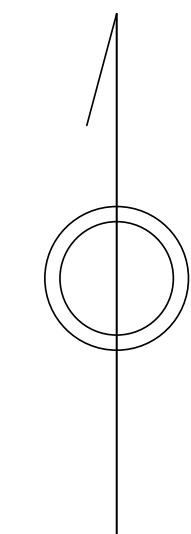
$$\underline{3447-3}$$


縮尺 1 / 500

3 4 4 7 - 3


[illegible]

3447-1	3447-2	3448-1
3447-3	3447-4	3448-3
3547-1	3547-2	3548-1



府中市公共下水道台帳図

3 4 4 8 - 1

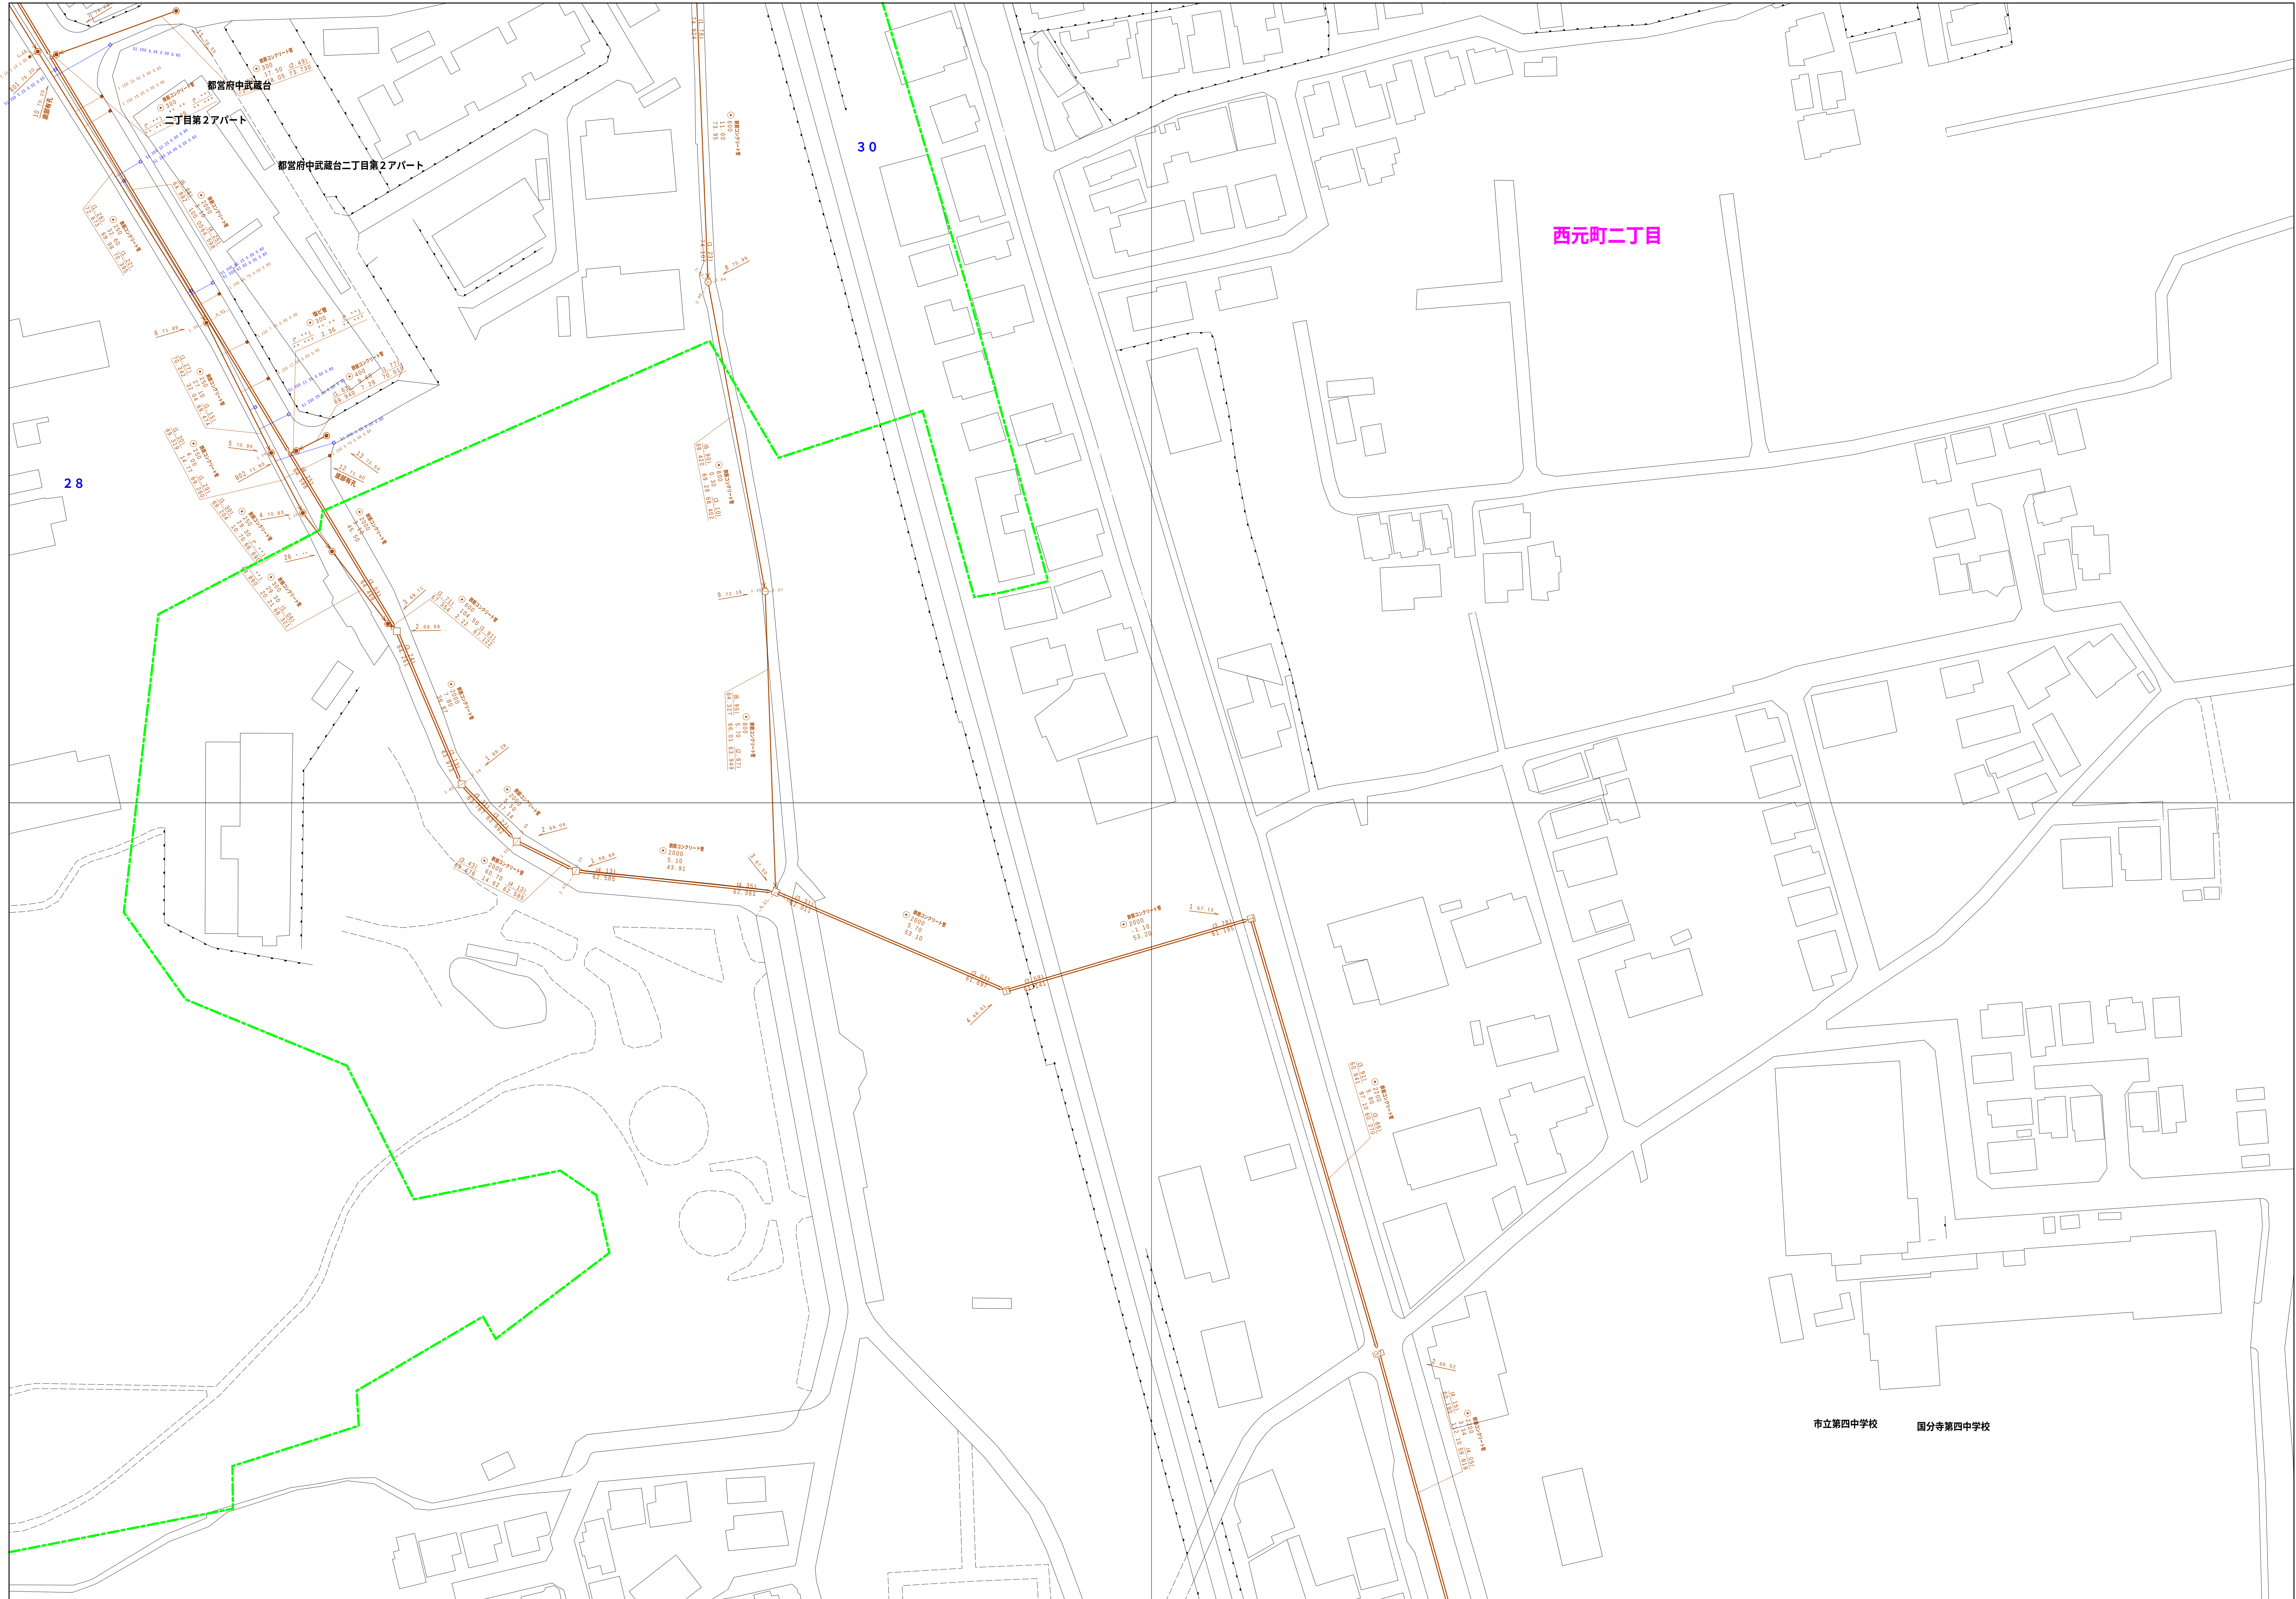


図面出力年月日 令和5年8月


縮尺 1 / 500

3 4 4 8 - 1

3347-4	3348-3	3348-4
3447-2	3448-1	3448-2
3447-4	3448-3	3448-4

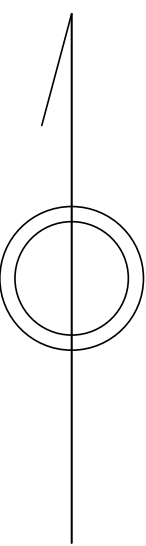[illegible]

3 4 4 8 - 3

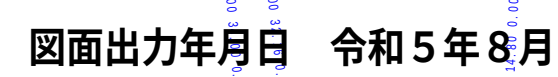


縮尺 1 / 500

3448-3

[illegible]

府中市公共下水道台帳図

3 5 4 7 - 1

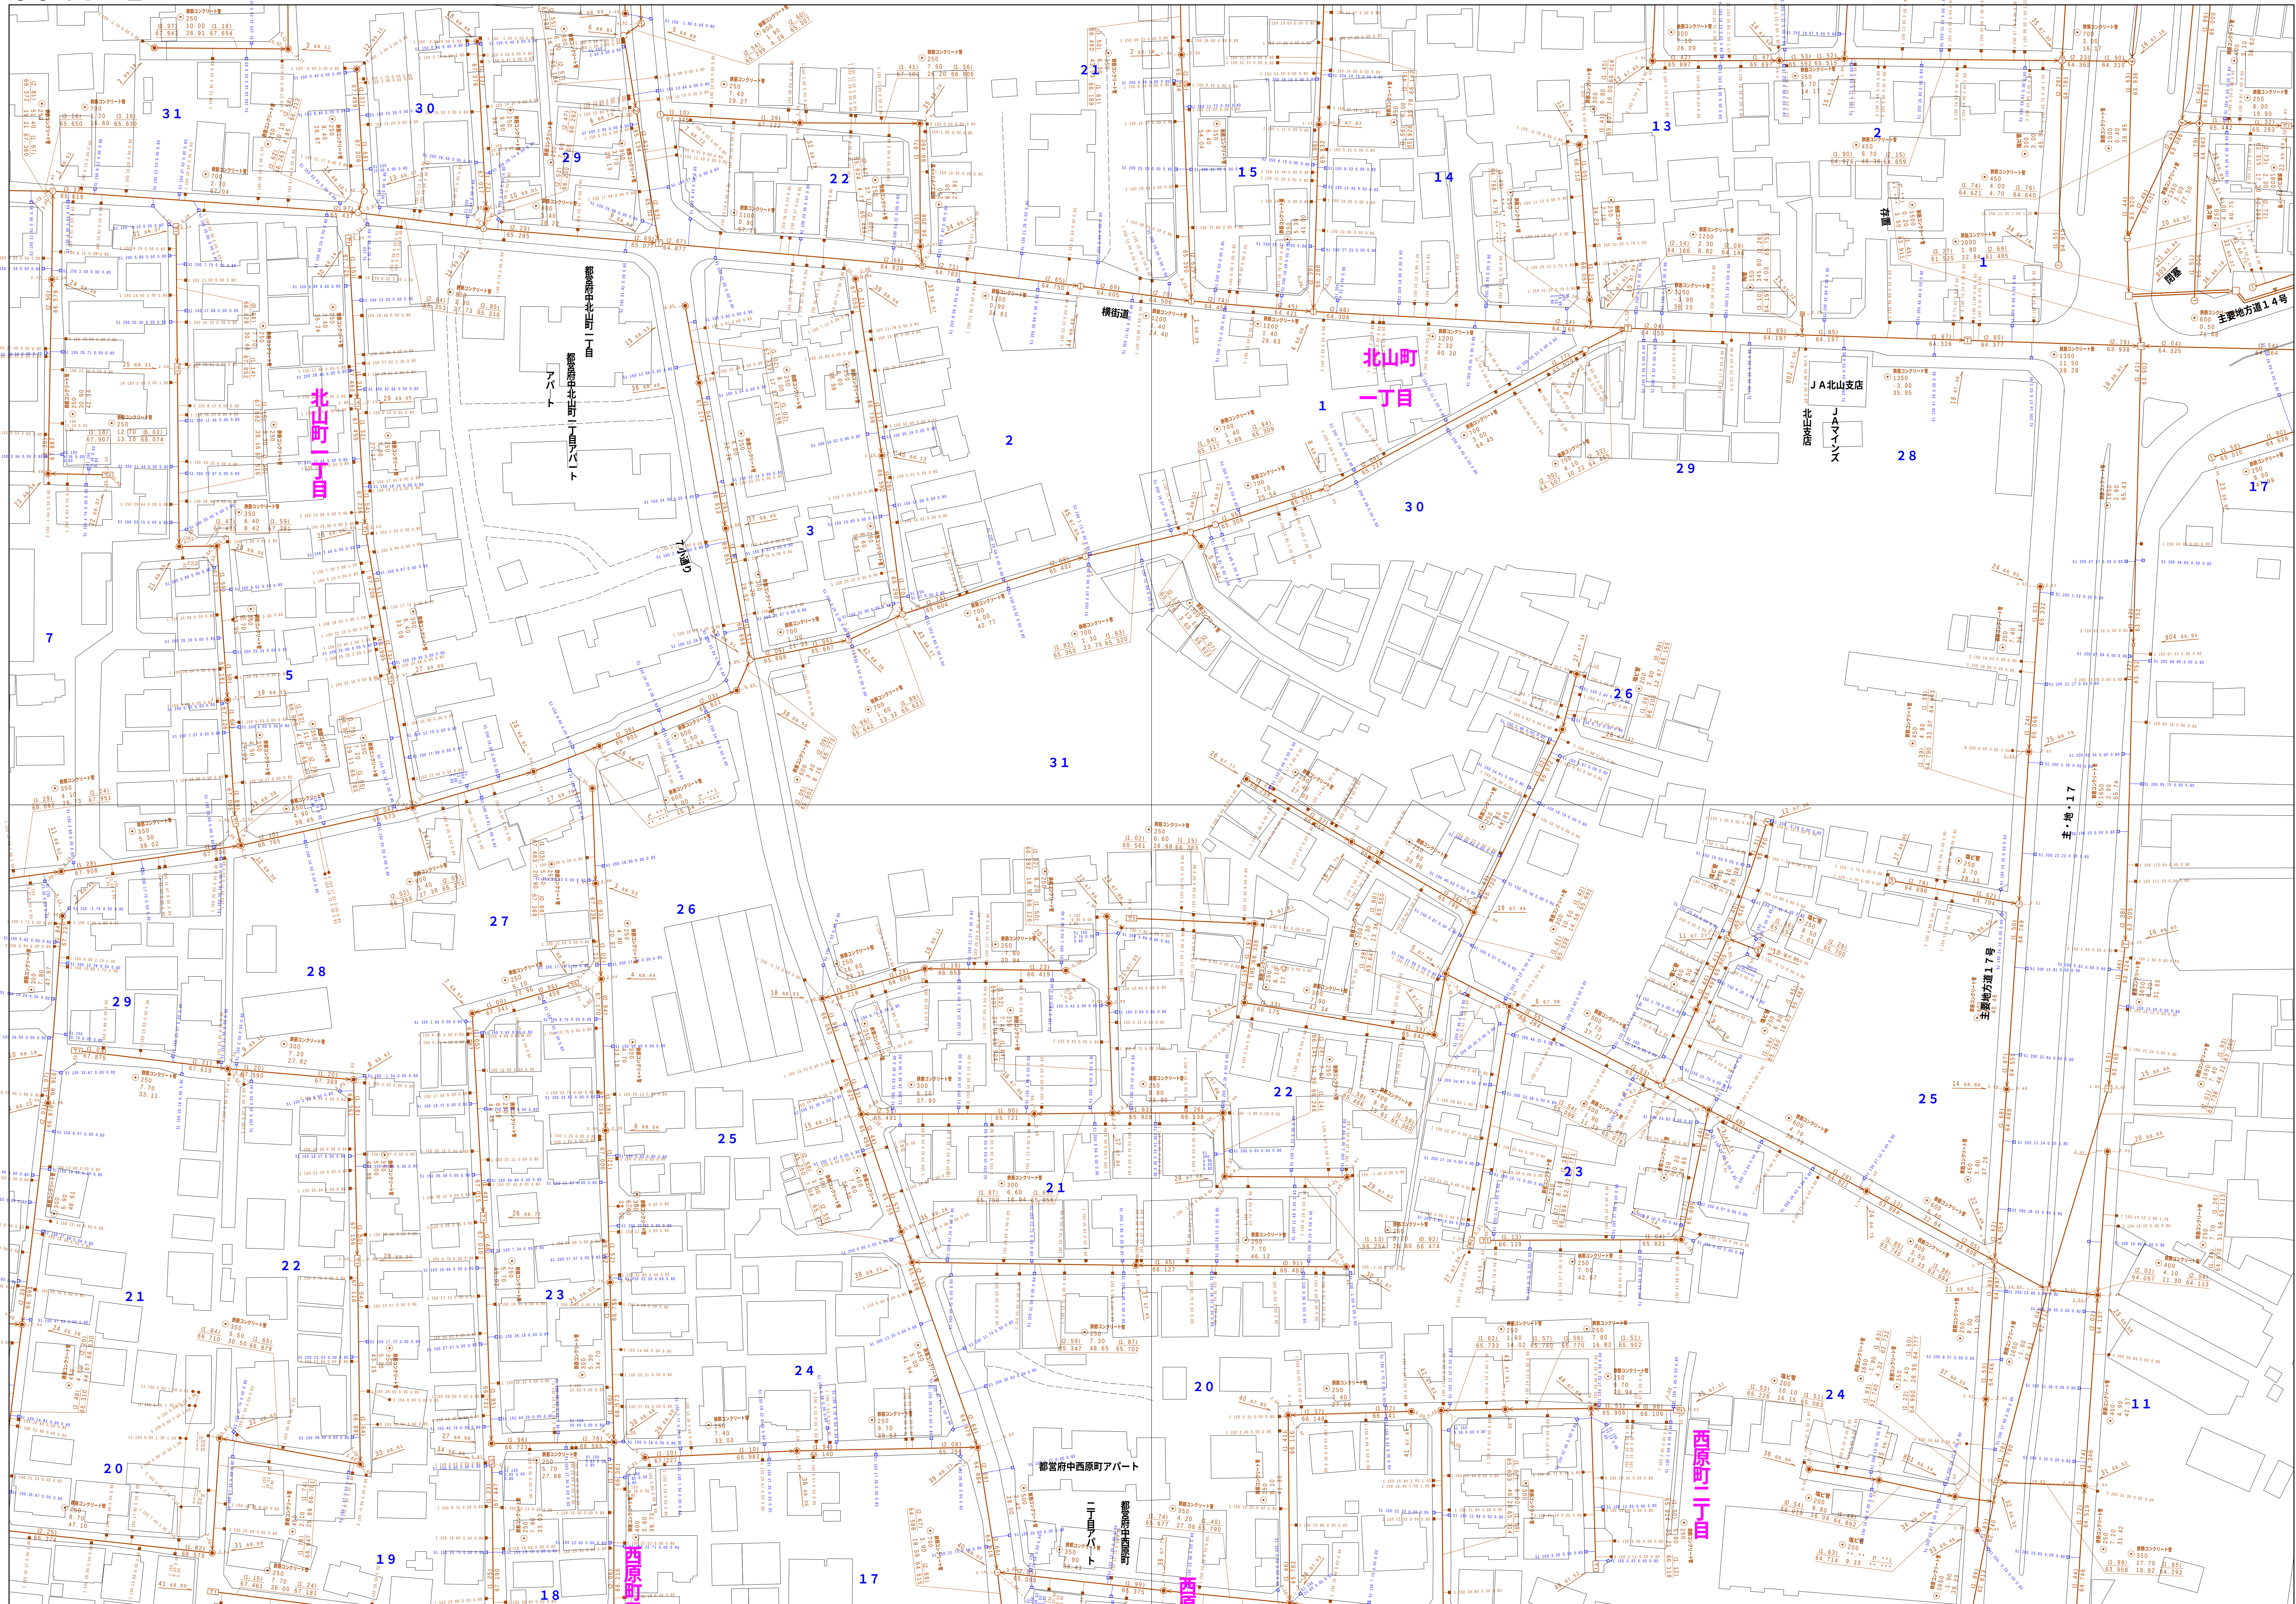


図面出力年月日 令和5年8月

縮尺 1/500

3 5 4 7 - 1

凡 例		名 称		
マン ホ ール （人 孔）	●	標準 1号マンホール（内径90cm）		
	◎	標準 2号マンホール（内径120cm）		
	①	標準 3号マンホール（内径150cm）		
	②	標準 4号マンホール（内径180cm）		
	③④	標準 5号マンホール（内径210×120cm）		
	⑤	標準 6号マンホール（内径260×120cm）		
	⑥	標準 7号マンホール（内径300×120cm）		
	⑦	組立 0号マンホール（内径75cm）		
	⑧	組立 1号マンホール（内径90cm）		
	⑨	組立 2号マンホール（内径120cm）		
	⑩	組立 3号マンホール（内径150cm）		
	⑪	組立 4号マンホール（内径180cm）		
	⑫⑬	組立 5号マンホール（内径260×60cm）		
	⑭	組立 方形マンホール		
	特殊	特1号マンホール（内径90×60cm）		
	特殊	特2号マンホール（内径120×60cm）		
	特殊	特3号マンホール（内径150×120cm）		
	特殊	特4号マンホール（内径180×120cm）		
	変化点又は結合点	特殊	特殊マンホール	
		▽	特殊 分叉マンホール	
T		特殊 円形特大人孔		
T		特殊 矩形特大人孔		
○		特殊 特殊マンホール（使用済）		
△		橋門 橋形マンホール（内径120×90cm）		
△		橋門 橋形マンホール（内径90×60cm）		
□		仮設マンホール（上流）		
□		仮設マンホール（中流）		
□		仮設マンホール（下流）		
△		仮設排水マンホール（上流）		
△		仮設排水マンホール（中流）		
△		仮設排水マンホール（下流）		
△		仮設排水用付マンホール（上流）		
△		仮設排水用付マンホール（中流）		
△		仮設排水用付マンホール（下流）		
☆		ゲート入孔		
▽		取入れ口、吐口、外置取入口等		
→		敷道、ポンプ所への流入または流出部		
→		私道流入上流部又は道路管理者区分区		
×	空弁			
×	潜水			
×	排水口			
×	点検口（溝樋口含む）			
↓	下方方向調整			
注）マンホール、変化点及び結合点の色は 標記より異なる。				
管	———	雨水幹線		
	———	雨水枝線		
	———	雨水枝線（L U型）		
	———	雨水吐管（枝線）		
	———	合流幹線		
	———	合流枝線（市町村）		
	———	汚水幹線		
	———	小口径汚水幹線（市町村）		
	———	汚水幹線（市町村）		
	———	雨水幹線（市町村）		
	———	清流道流		
	———	雨水吐管（幹線）		
	———	雨水吐管又はポンプ所からの放流水		
	渠	———	雨水直達管（枝線）	
		———	雨水直達管（市町村）	
———		雨水直達管（市町村）		
———		雨水直達管（市町村）		
———		雨水直達管（市町村）		
———		再生水管（中水道）		
———		ファイバークレープ連絡管		
———		不明、その他		
———		侵入入孔管		
———		側方入孔		
———		汚泥溜管（枝線）		
———		溢流支管（枝線）		
———		汚泥溜管（枝線）		
———		溢流支管（枝線）		
樹 及 び 取 付 管		■	矩形汚水側	
	■	矩形雨水側		
	●	円形汚水側		
	●	円形雨水側		
	取付管（色は樹と同色である）			
管 渠 断 面	○	円形		
	●	矩形		
	▲	高てい		
	●	青銅リ（円形）		
	L U	L U型（U型渠）		
	●	青銅リ（矩形）		
	K	箱断面		
	K	共同溝		
	■	暗管		
	☆	その他		
	●	円形		
	●	円形複数（矩形）		
	●	円形複数（円形）		
	●	矩形複数（矩形）		
	行 政 境	●	矩形複数（円形）	
●		共同溝（矩形）		
●		共同溝（円形）		
●		共同溝（矩形）		
●		共同溝（円形）		
●		二重管		
●		インバー卜構造		
●		界標境		
●		市区境		
●		町境・丁目境		
●		知理区域		
●		知理端		
●		知理端名		
そ の 他		●	新築分岐（色は管渠、人孔と同じである）	
		●	改修分岐（色は管渠、人孔と同じである）	
	●	特定事項		

3 5 4 7 - 2

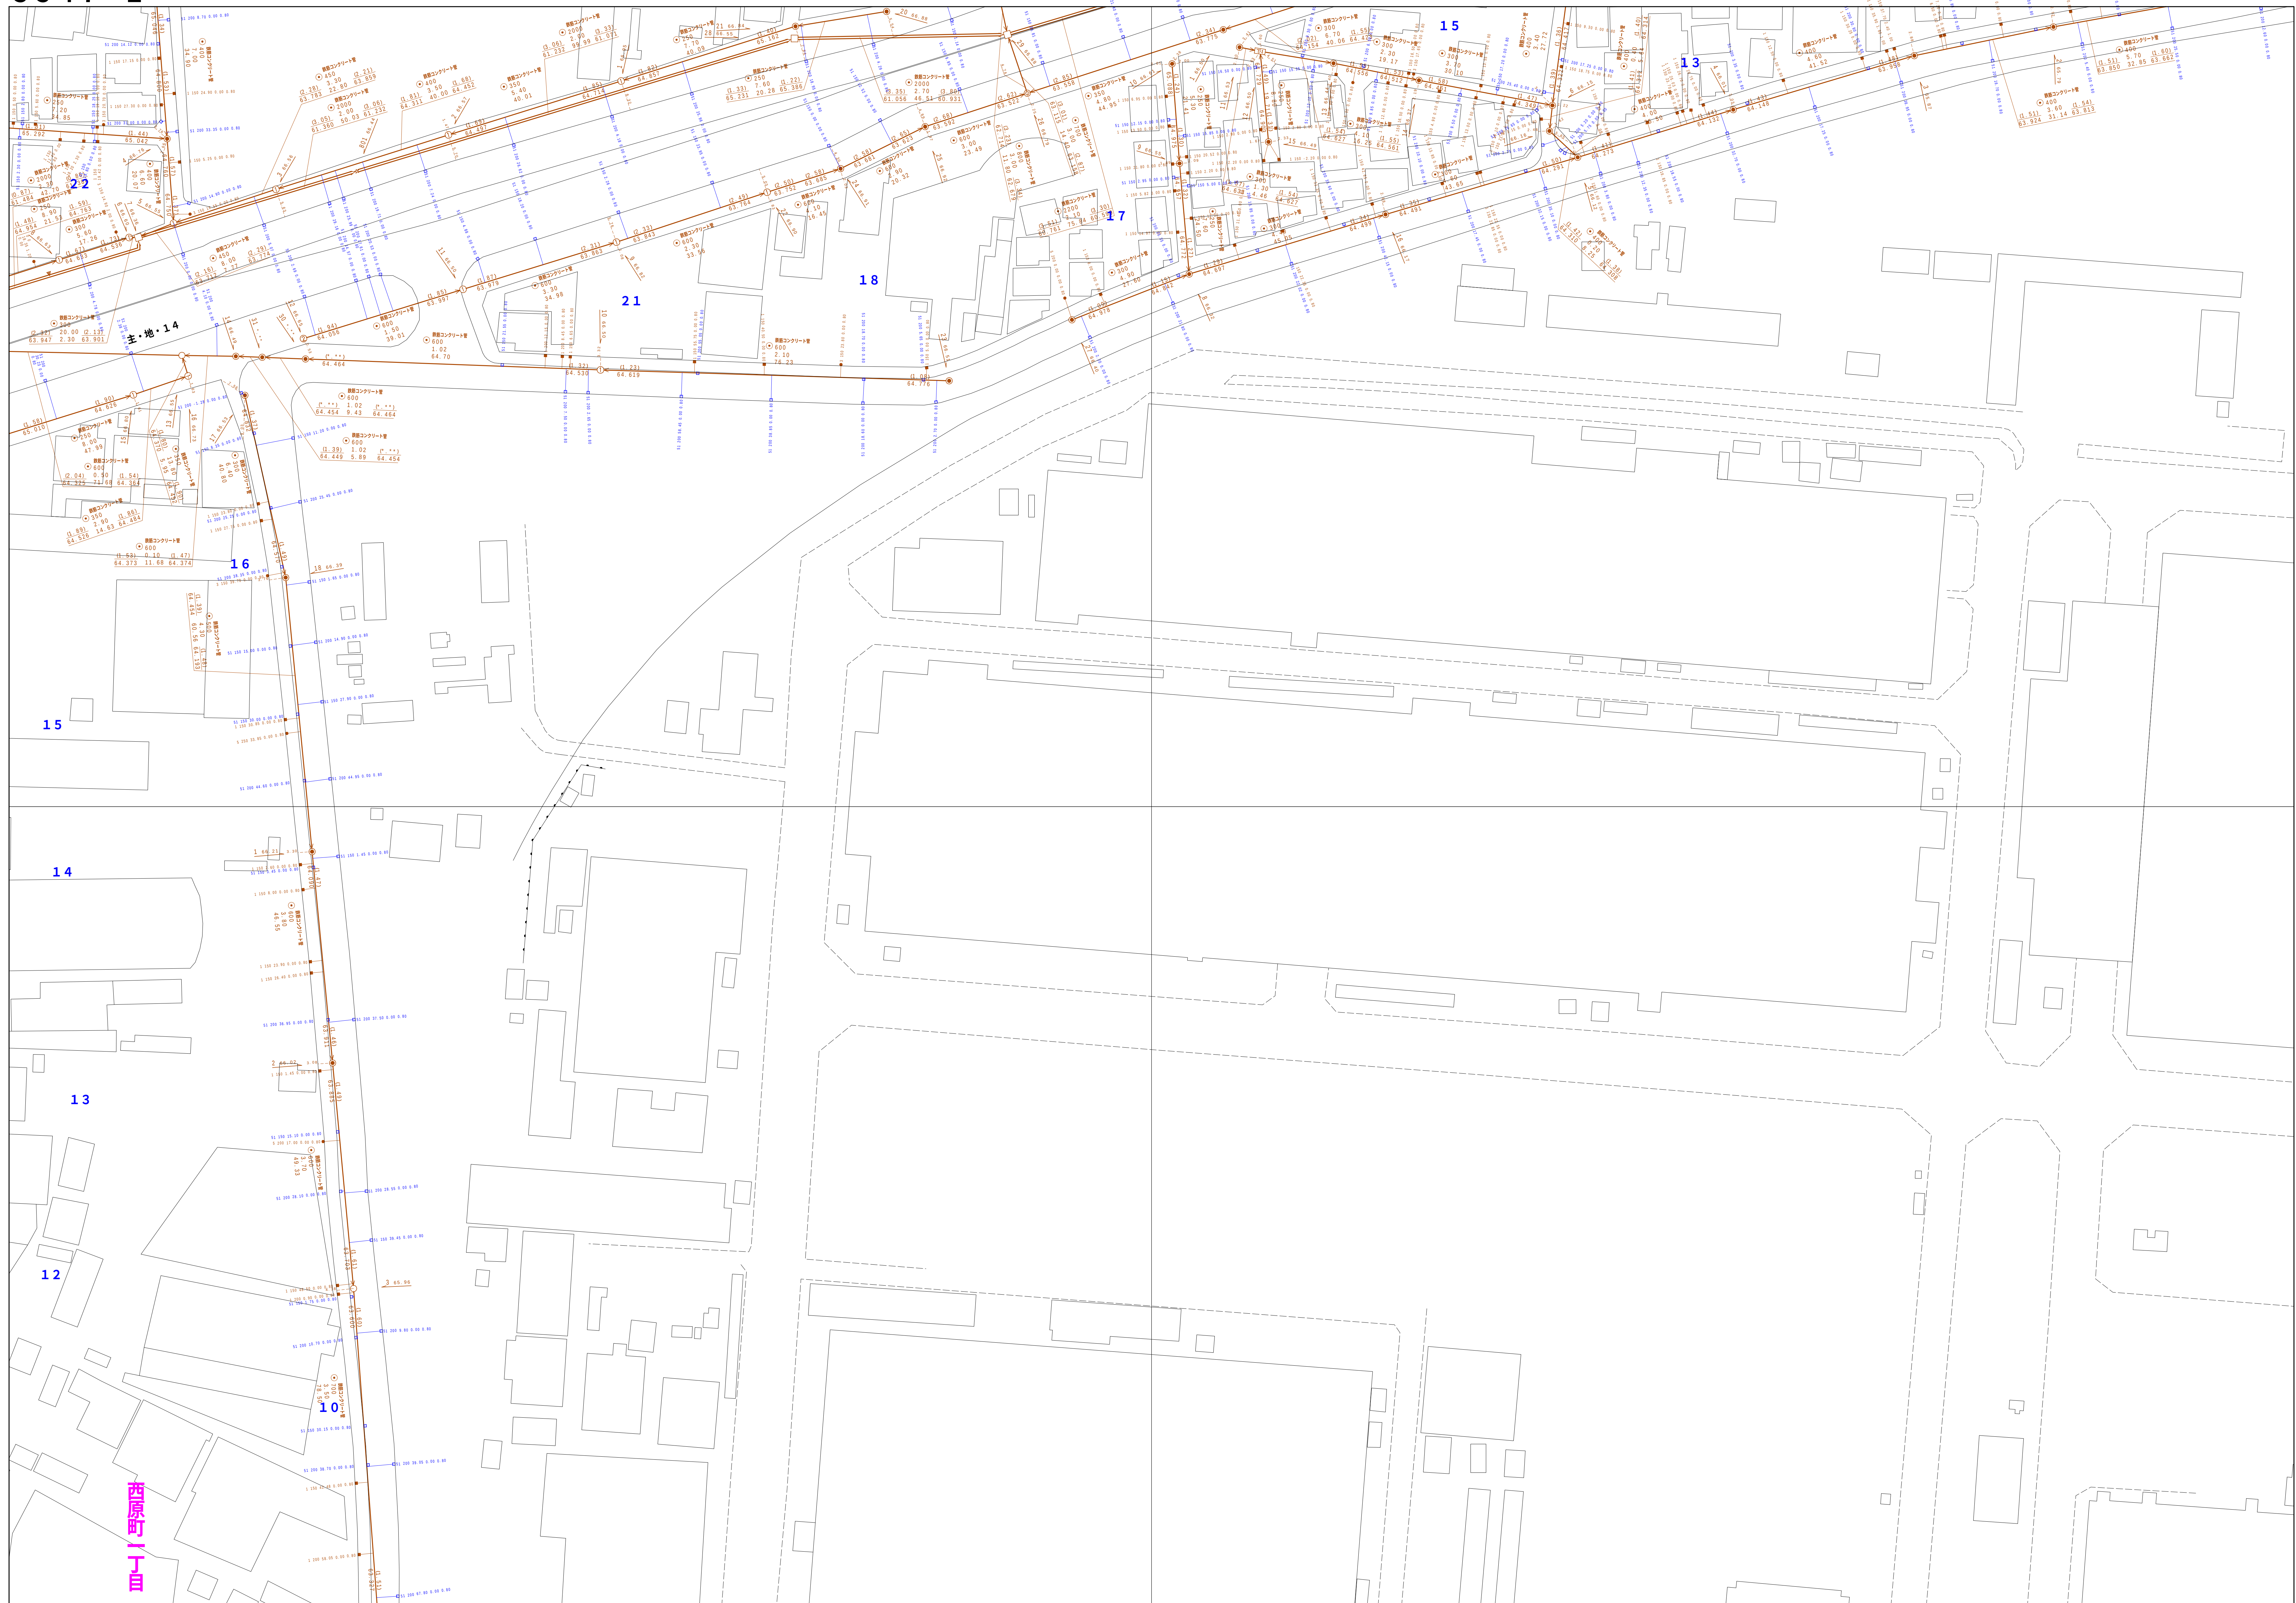


図面出力年月日 令和5年8月

縮尺 1 / 500

3 5 4 7 - 2

	凡例	名 称	
マンホール（人孔）	●	標準 1号マンホール（内径90cm）	
	○	標準 2号マンホール（内径120cm）	
	①	標準 3号マンホール（内径150cm）	
	②	標準 4号マンホール（内径180cm）	
	[H]	標準 5号マンホール（内径210×120cm）	
	[H]	標準 6号マンホール（内径240×120cm）	
	[H]	標準 7号マンホール（内径260×120cm）	
	⑦	植立 0号マンホール（内径75cm）	
	⑧	植立 1号マンホール（内径90cm）	
	⑨	植立 2号マンホール（内径120cm）	
	⑩	植立 3号マンホール（内径150cm）	
	⑪	植立 4号マンホール（内径180cm）	
	[C]	植立 マンホール（内径90×60cm）	
	[C]	植立 方形マンホール	
	[T]	特殊 特1号マンホール（内径90×60cm）	
	[T]	特殊 特2号マンホール（内径120×120cm）	
	[T]	特殊 特3号マンホール（内径150×120cm）	
	[T]	特殊 特4号マンホール（内径180×120cm）	
	[T]	特殊 特5号マンホール（内径300cm）	
	[T]	特殊 特分マンホール	
	[T]	特殊 円形特大人孔	
	[T]	特殊 矩形特大人孔	
	[T]	特殊 特殊マンホール（既使用）	
	変化点又は結合点	(O)	横門 樹形マンホール（内径120×90cm）
		(△)	横門 樹形マンホール（内径90×60cm）
		[A]	植樹 マンホール（上流）
[B]		伏樋 マンホール（中流）	
[B]		伏樋 マンホール（下流）	
[Z]		伏樋分叉マンホール（上流）	
[Z]		伏樋分叉マンホール（下流）	
[Z]		樹形側溝付マンホール（上流）	
[Z]		樹形側溝付マンホール（下流）	
☆		ダミー人孔	
→		取入口、出口、最外管接入部等	
→		敷埋管、マンホールへの流入部または流出部	
→		敷埋管入管上流部又は流道管理者区分点	
→		気流管	
管	X	雨水井	
	C	逆洗	
	C	点検口（清溜り口含む）	
	→	下方閉鎖部	
	注）マンホール、変化点及び結合点の色は管と同じである。		
	→	合流接続	
	→	分水接続	
	→	雨水接続	
	→	雨水接続（L U渠）	
	→	雨水吐管（幹線）	
	→	全通接続	
	→	全通接続（市町村）	
	→	雨水幹線	
	→	雨水幹線（市町村）	
	→	雨水幹線	
	→	雨水幹線（市町村）	
	→	清流復活	
	→	雨水吐管（幹線）	
	→	清流復活又はダンプ所からの放流水	
	→	雨水正逆接続	
	→	雨水正逆接続	
	→	雨水正逆接続	
	渠	→	合流正逆接続
		→	合流正逆接続（市町村）
		→	雨水正逆接続
		→	雨水正逆接続（市町村）
→		雨水正逆接続	
→		雨水正逆接続（市町村）	
→		再生水管（中水道）	
→		光ファイバーケーブル導管管	
→		その他	
→		敷入れ管	
樹及び取付管	→	散水管	
	→	汚泥管（幹線）	
	→	逆引き管（幹線）	
	→	排水管（幹線）	
	→	逆引き管（幹線）	
管渠断面	■	矩形汚水渠	
	□	矩形雨水渠	
	○	円形汚水渠	
	○	円形雨水渠	
	→	取付管（色は樹と同意である）	
	●	円形	
	▲	菱形	
	◆	菱型（U形）	
	L U	L字型（U字型）	
	→	削割り（矩形）	
	K	断面面	
	K	共同溝	
	▽	側溝	
	☆	その他	
行政環境	●	形状	
	●	形状・数値（矩形）	
	●	形状・数値（円形）	
	●	形状・数値（矩形）	
	●	形状・数値（円形）	
	●	形状・数値（矩形）	
	●	形状・数値（円形）	
	●	断面・数値	
	○	インター施設	
	→	縦断線	
	→	断面線	
	→	町境・丁目境	
	→	処理区域	
	→	処理区画	
その他	→	処理場名	
	→	処理場	
	→	排水場	
	→	部分管記号（色は管渠、人孔と同意である） 新設管記号（色は管渠、人孔と同じである） 特定事業用	

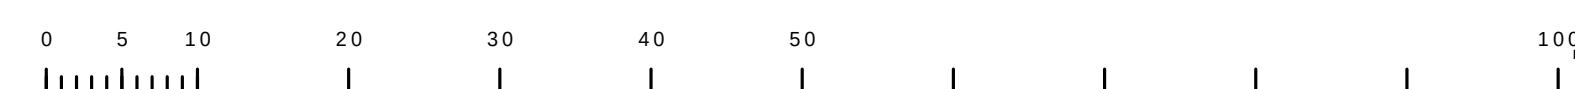

3 5 4 8 - 1

[illegible]