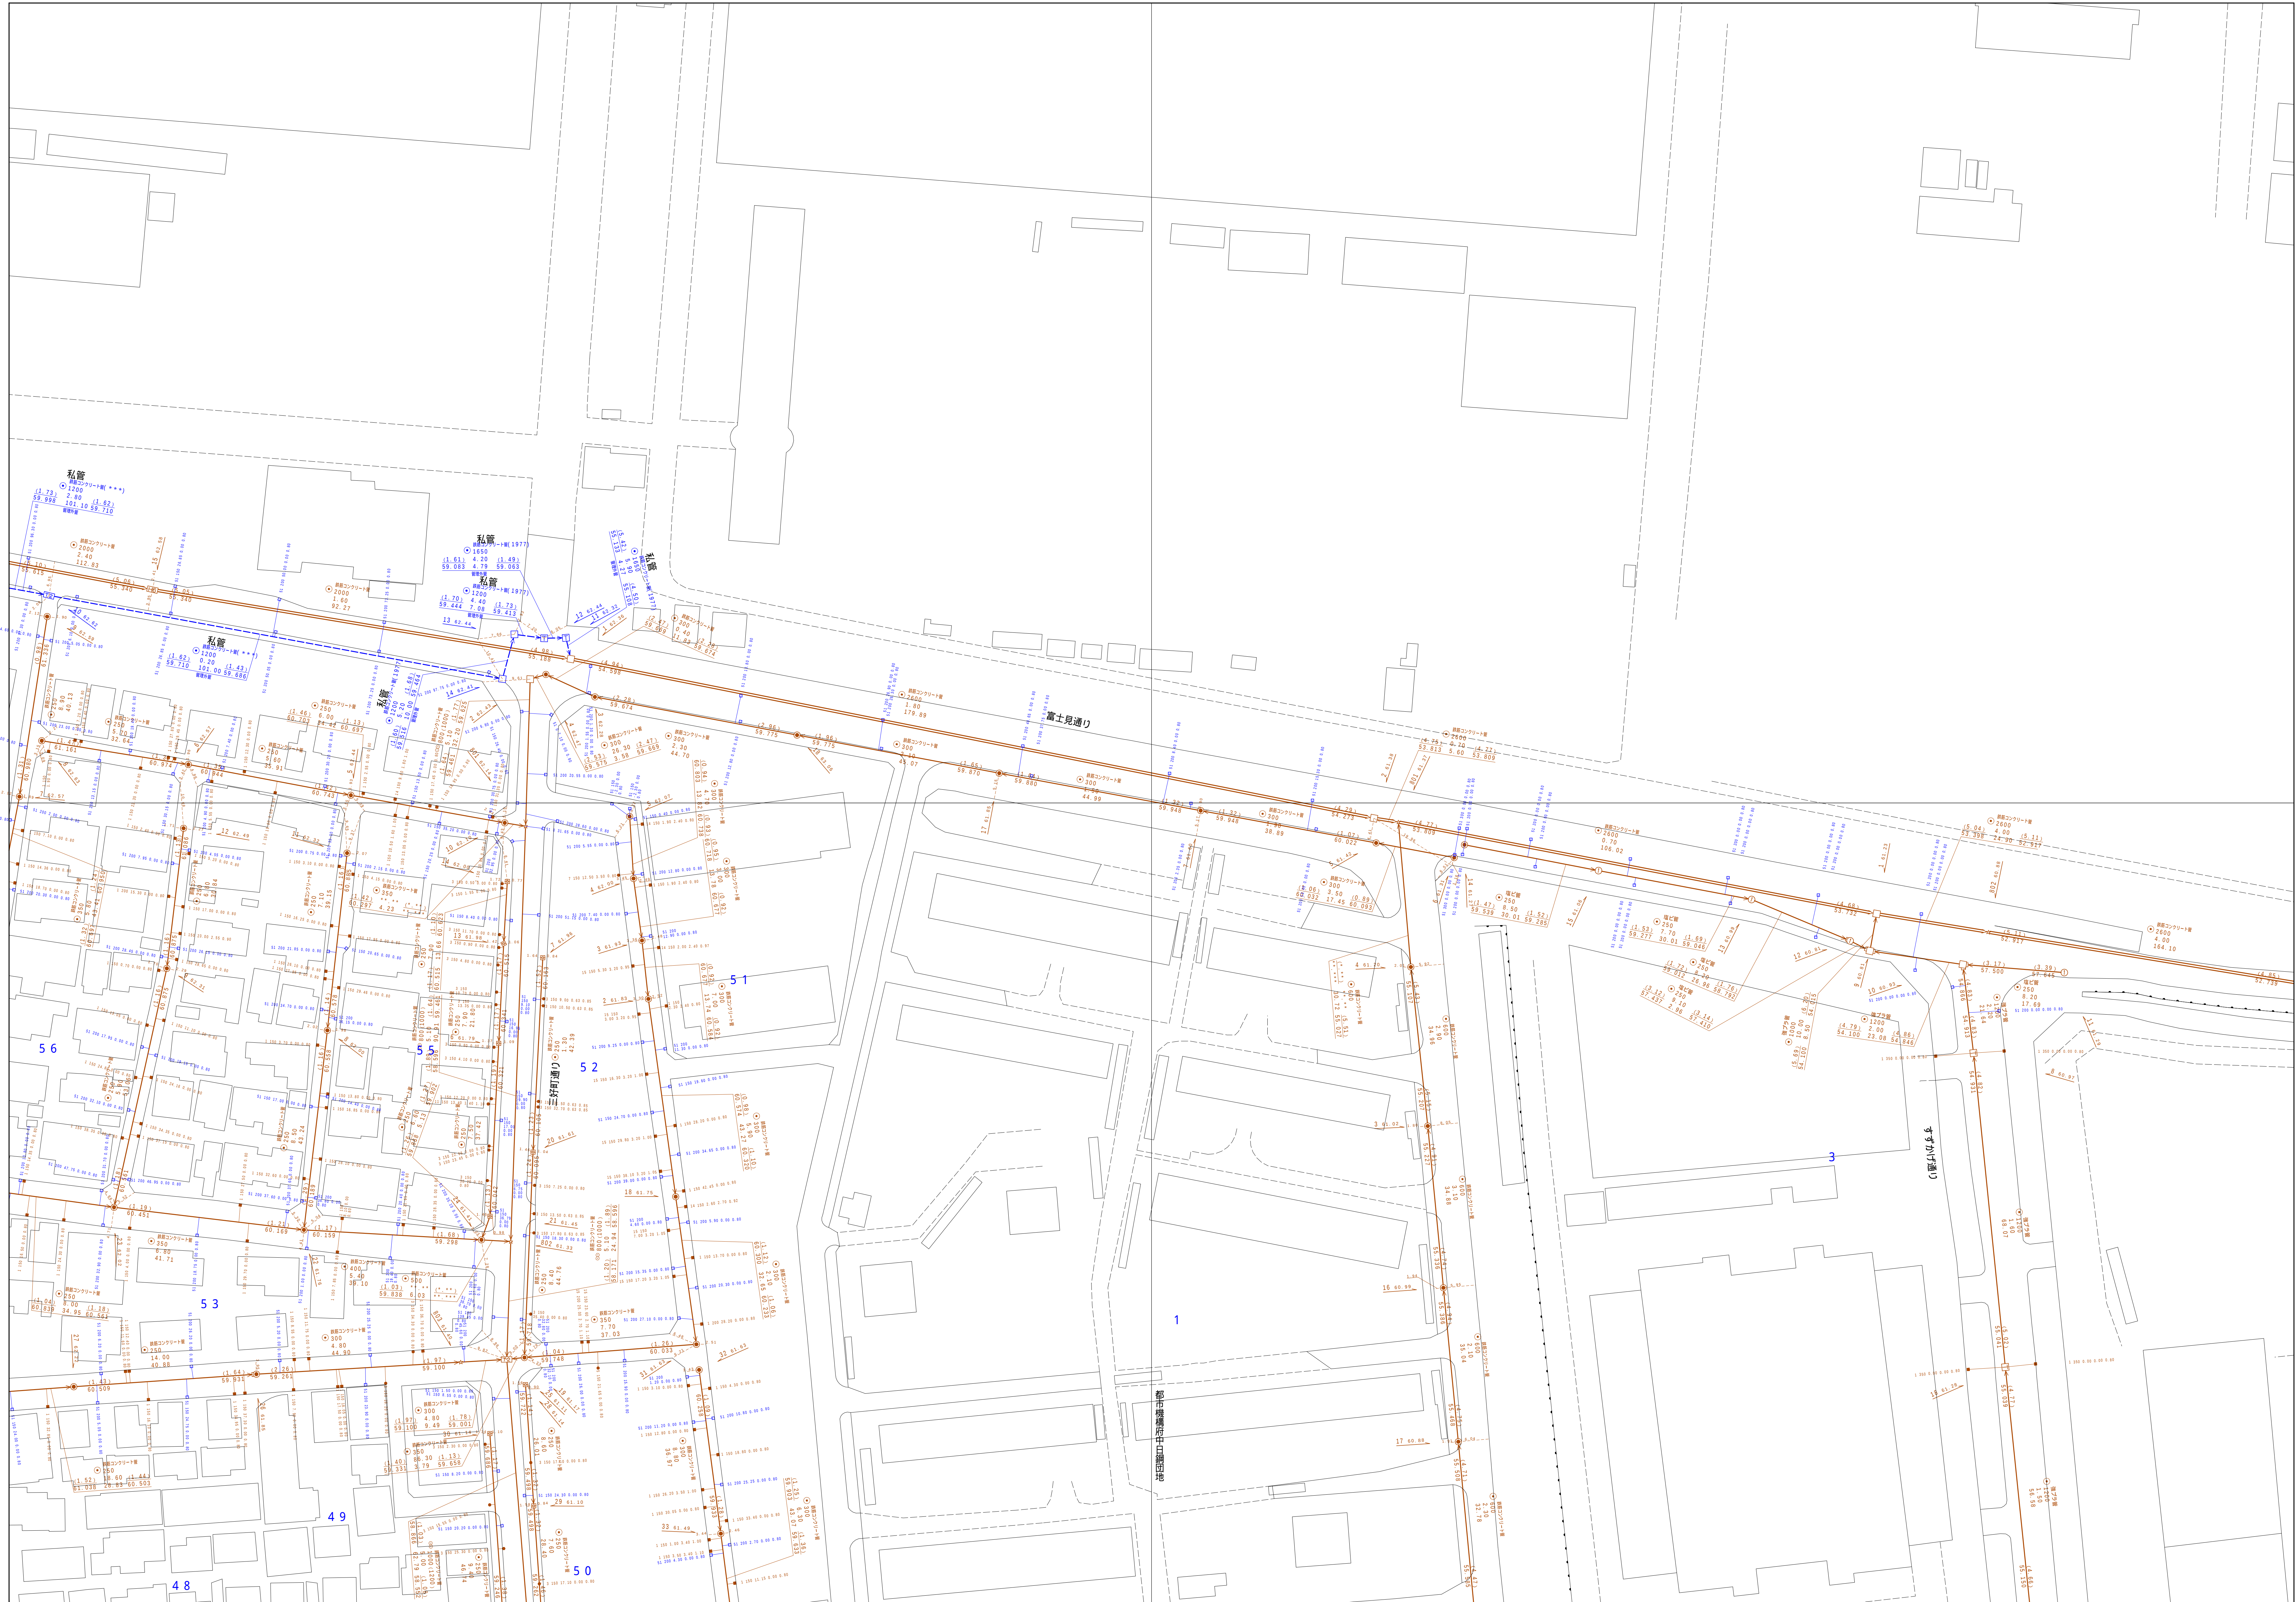


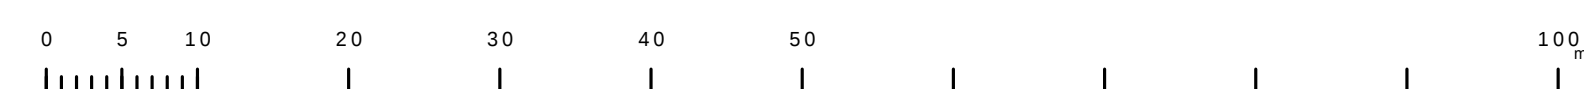
府中市公共下水道台帳図

$$\begin{array}{r} 3648 - 1 \\ \hline \end{array}$$


図面出力年月日 令和5年8月

縮尺 1 / 500

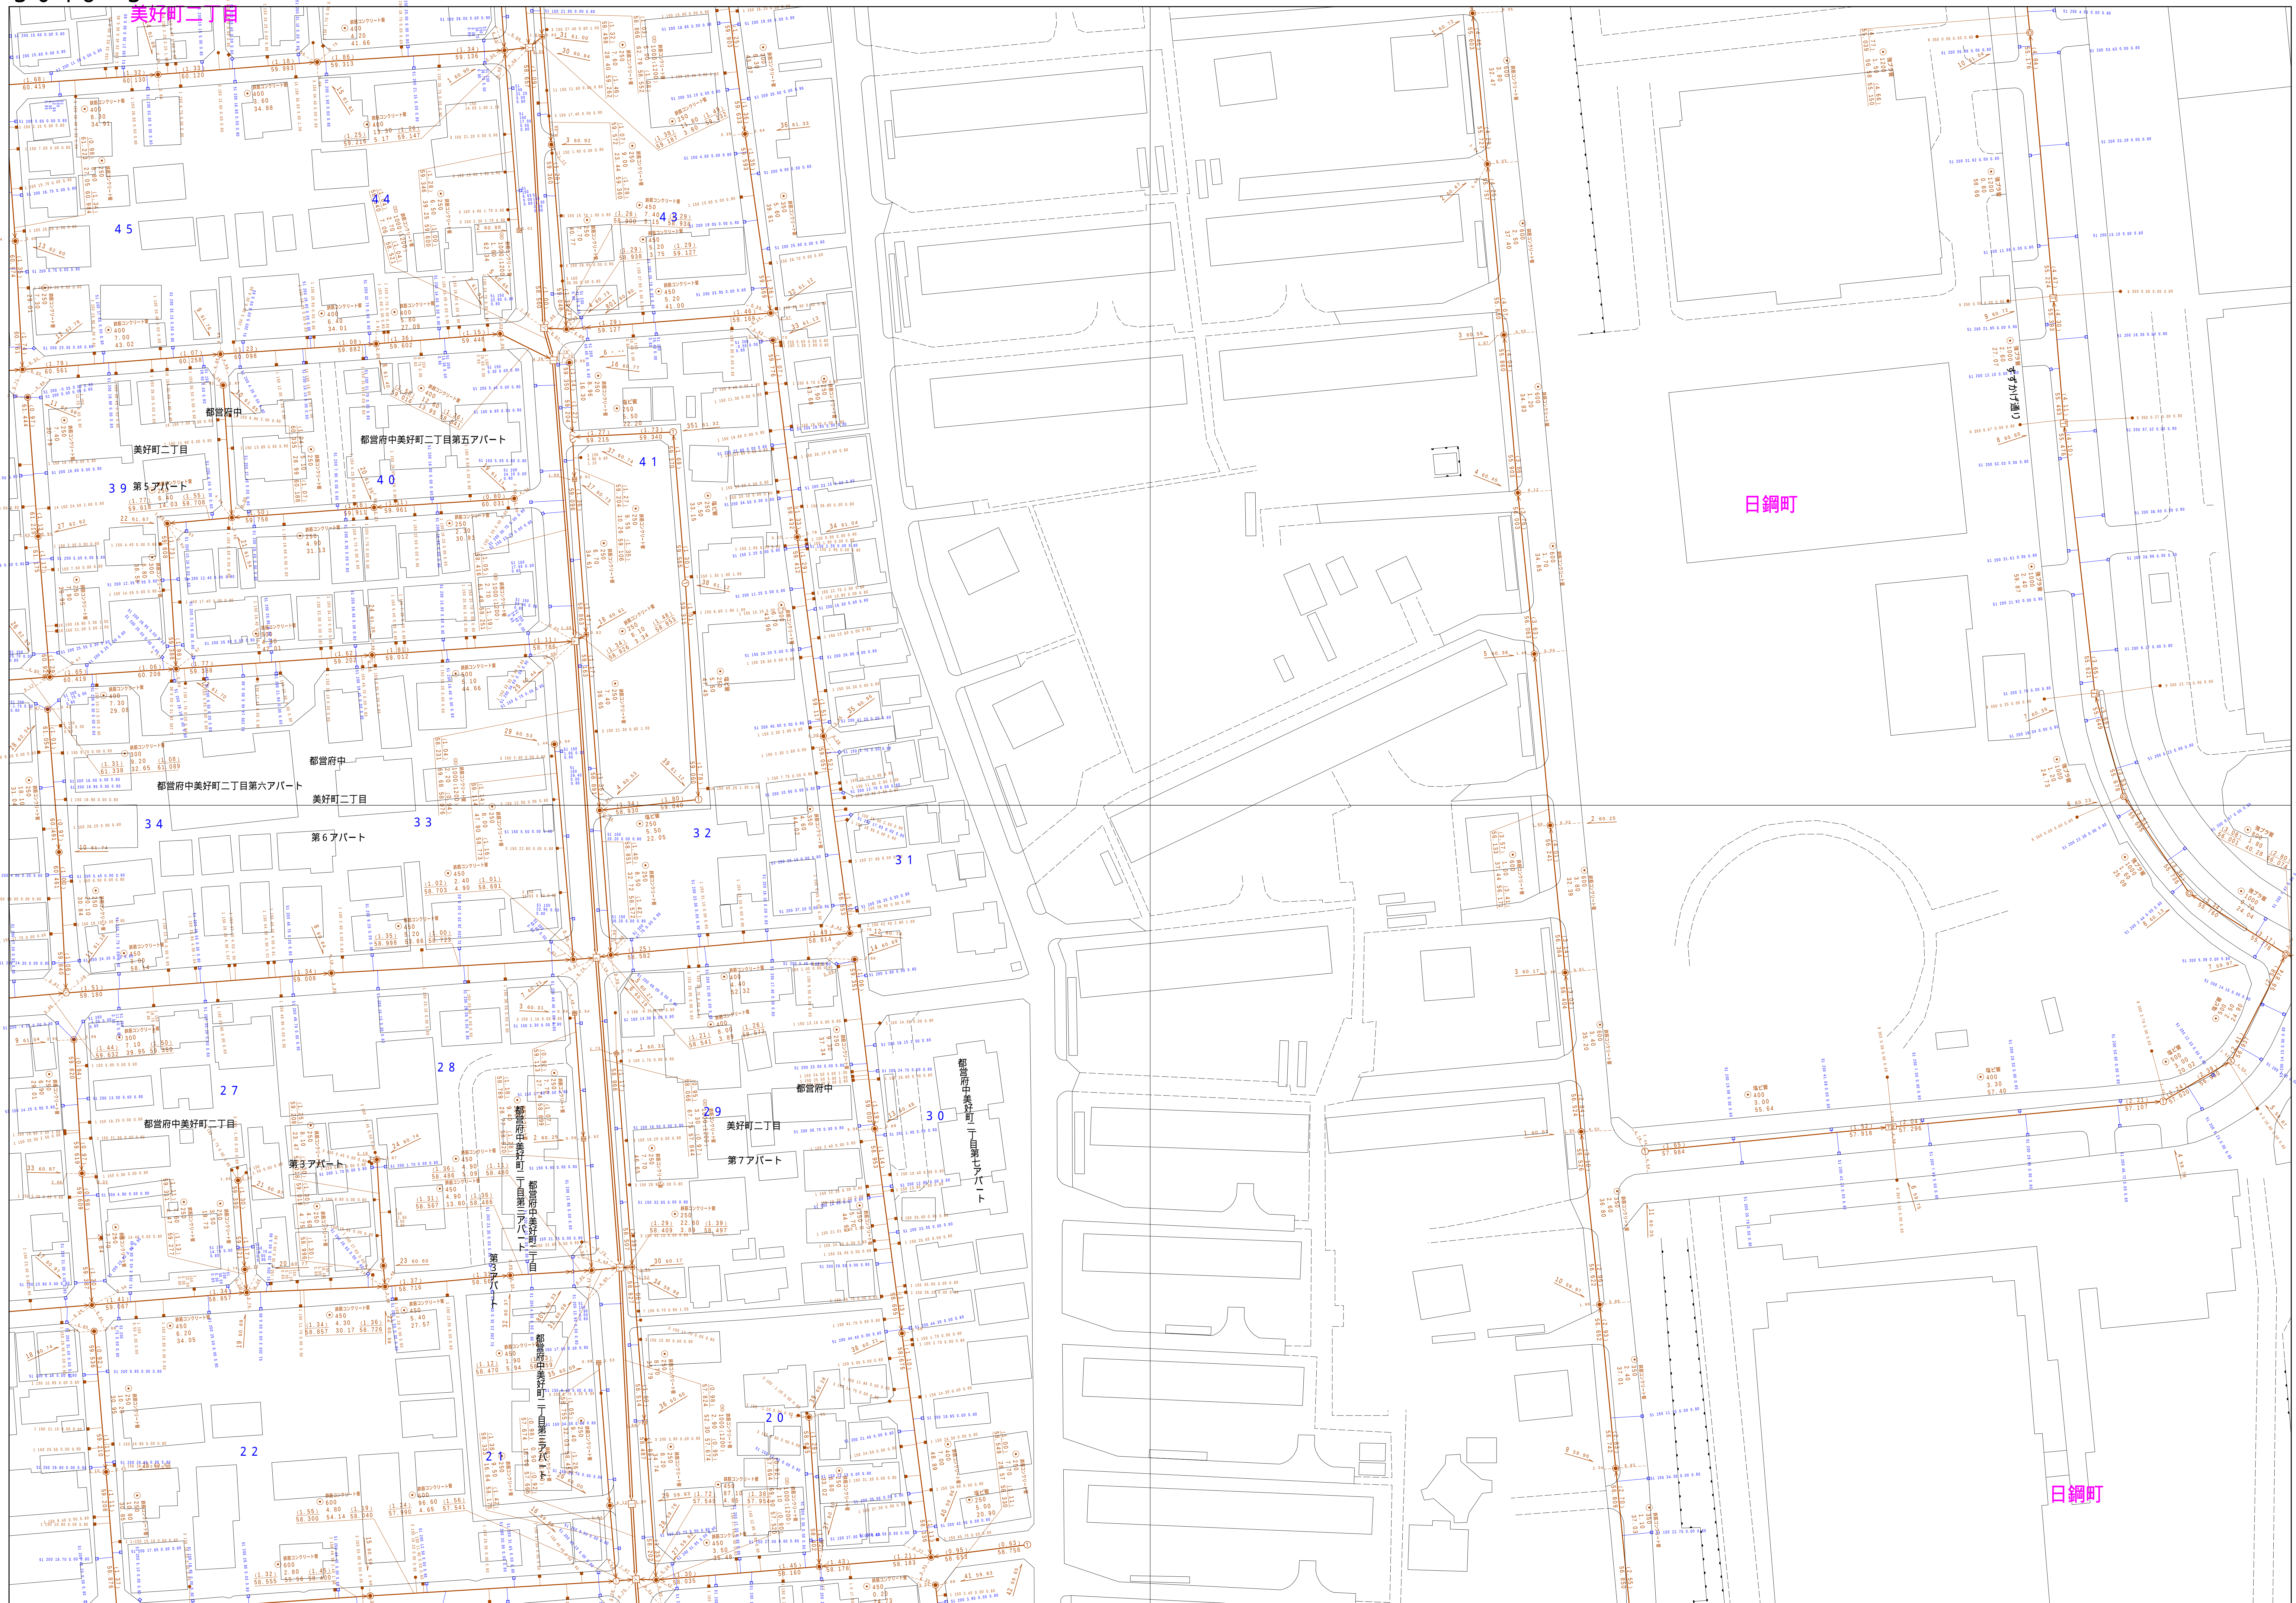
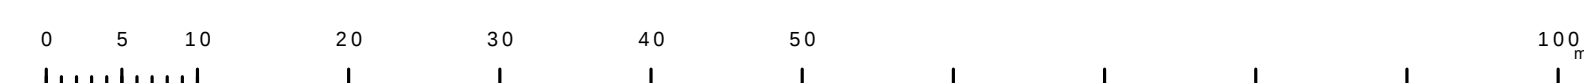
3 6 4 8 - 1

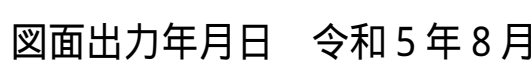


3547-6	3548-3	3548-4
3647-2	3648-1	3648-2
3647-4	3648-3	3648-4

凡 例		名 称		
マン ホ ール （人 孔）	●	標準	1号マンホール（内径90cm）	
	○	標準	2号マンホール（内径120cm）	
	①	標準	3号マンホール（内径150cm）	
	②	標準	4号マンホール（内径180cm）	
	③	標準	5号マンホール（内径210×120cm）	
	④	標準	6号マンホール（内径240×120cm）	
	⑤	標準	7号マンホール（内径300×120cm）	
	⑥	植立	0号マンホール（内径75cm）	
	⑦	植立	1号マンホール（内径90cm）	
	⑧	植立	2号マンホール（内径120cm）	
	⑨	植立	3号マンホール（内径150cm）	
	⑩	植立	4号マンホール（内径180cm）	
	⑪	植立	方形マンホール（内径90×60cm）	
	⑫	植立	方形マンホール	
	⑬	特殊	特1号マンホール（内径90×60cm）	
	⑭	特殊	特2号マンホール（内径120×120cm）	
	⑮	特殊	特3号マンホール（内径150×120cm）	
	⑯	特殊	特4号マンホール（内径180×120cm）	
	⑰	○	小径マンホール（内径30cm）	
	⑱	□	特殊	特殊マンホール
	㉑	□	特殊	特殊マンホール
	㉒	□	特殊	特殊マンホール
	㉓	○	特殊	特殊マンホール（使用済）
	㉔	○	横溝	横溝マンホール（内径120×90cm）
	㉕	△	横溝	横溝マンホール（内径90×60cm）
	変化点又は結合点	①	○	変化点マンホール（上流）
②		○	変化点マンホール（中流）	
③		○	変化点マンホール（下流）	
④		△	変化点マンホール（上流）	
⑤		△	変化点マンホール（中流）	
⑥		△	変化点マンホール（下流）	
⑦		△	変化点マンホール（上流）	
⑧		△	変化点マンホール（中流）	
⑨		△	変化点マンホール（下流）	
⑩		△	変化点マンホール（上流）	
⑪		△	変化点マンホール（中流）	
⑫		△	変化点マンホール（下流）	
⑬		△	変化点マンホール（上流）	
⑭		△	変化点マンホール（中流）	
注）注文中の「変点」は、変点及び結合点の両方を指している。	①	△	変点マンホール（上流）	
	②	△	変点マンホール（中流）	
	③	△	変点マンホール（下流）	
	④	△	変点マンホール（上流）	
	⑤	△	変点マンホール（中流）	
	⑥	△	変点マンホール（下流）	
	⑦	△	変点マンホール（上流）	
	⑧	△	変点マンホール（中流）	
	⑨	△	変点マンホール（下流）	
	⑩	△	変点マンホール（上流）	
	⑪	△	変点マンホール（中流）	
	⑫	△	変点マンホール（下流）	
	⑬	△	変点マンホール（上流）	
	⑭	△	変点マンホール（中流）	
管	→	合流管線		
	→	汚水幹線		
	→	雨水幹線		
	→	雨水幹線（しり票）		
	→	雨水幹管（枝線）		
	→	合流幹管		
	→	合流幹管（市町村）		
	→	汚水幹線（市町村）		
	→	雨水幹線		
	→	雨水幹線（市町村）		
	→	雨水幹線		
	→	雨水幹線（市町村）		
	→	雨水幹線		
	→	雨水幹線（市町村）		
渠	→	合流管線		
	→	汚水幹線		
	→	雨水幹線		
	→	雨水幹線（しり票）		
	→	雨水幹管（枝線）		
	→	合流幹管		
	→	合流送水幹線（市町村）		
	→	汚水送水幹線		
	→	雨水送水幹線		
	→	雨水送水幹線（市町村）		
	→	雨水送水幹線		
	→	雨水送水幹線（市町村）		
	→	雨水送水幹線		
	→	雨水送水幹線（市町村）		
樹及び取付管	■	短形汚水樹		
	■	短形雨水樹		
	□	円形汚水樹		
	□	円形雨水樹		
	○	取付管		
	○	取付管（色は樹と同等である）		
	●	円形		
	■	矩形		
	▲	蓋てい		
	●	蓋割り（円形）		
	●	矩形		
	○	リ工型（リ工型）		
	○	蓋割り（矩形）		
	○	横断面		
管断面	○	新管		
	○	その他		
	○	円形断面（矩形）		
	○	矩形断面（円形）		
	○	矩形断面（矩形）		
	○	矩形断面（円形）		
	○	共同溝（矩形）		
	○	共同溝（円形）		
	○	第二倉庫		
	○	インバー塔		
	○	都府県		
	○	市区		
	○	町郷・丁目		
	○	処理区域		
その他	○	処理区名		
	○	処理種別		
	○	排水導流		
	○	部分管等（色は管壁、人孔と同等である）		
その他	○	部分管等（色は管壁、人孔と同じである）		
	○	特定管線		

3 6 4 7 : 2	3 6 4 8 : 1	3 6 4 8 : 2
3 6 4 7 : 4	3 6 4 8 : 3	3 6 4 8 : 4
3 7 4 7 : 2	3 7 4 8 : 1	3 7 4 8 : 2

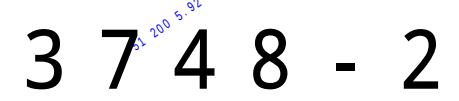
[illegible]
$$3648 - 3$$


$$\begin{array}{r} 3648 - 4 \\ \hline \end{array}$$


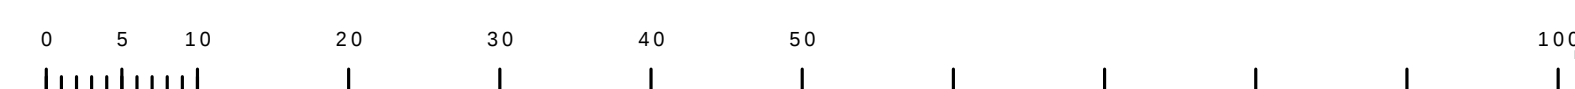
縮尺 1 / 500

3 6 4 8 - 4

[illegible]

$$\begin{array}{r} 3748 - 2 \\ \hline \end{array}$$


縮尺 1 / 500

[illegible]