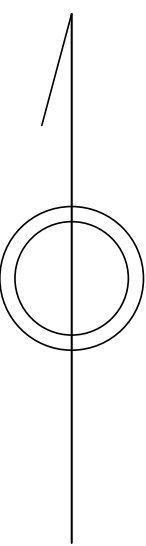


$$\begin{array}{r} 3745 - 1 \\ \hline \end{array}$$

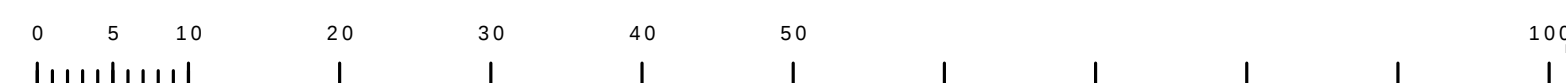

縮尺 1 / 500

$$3 \ 7 \ 4 \ 5 \ - \ 1$$

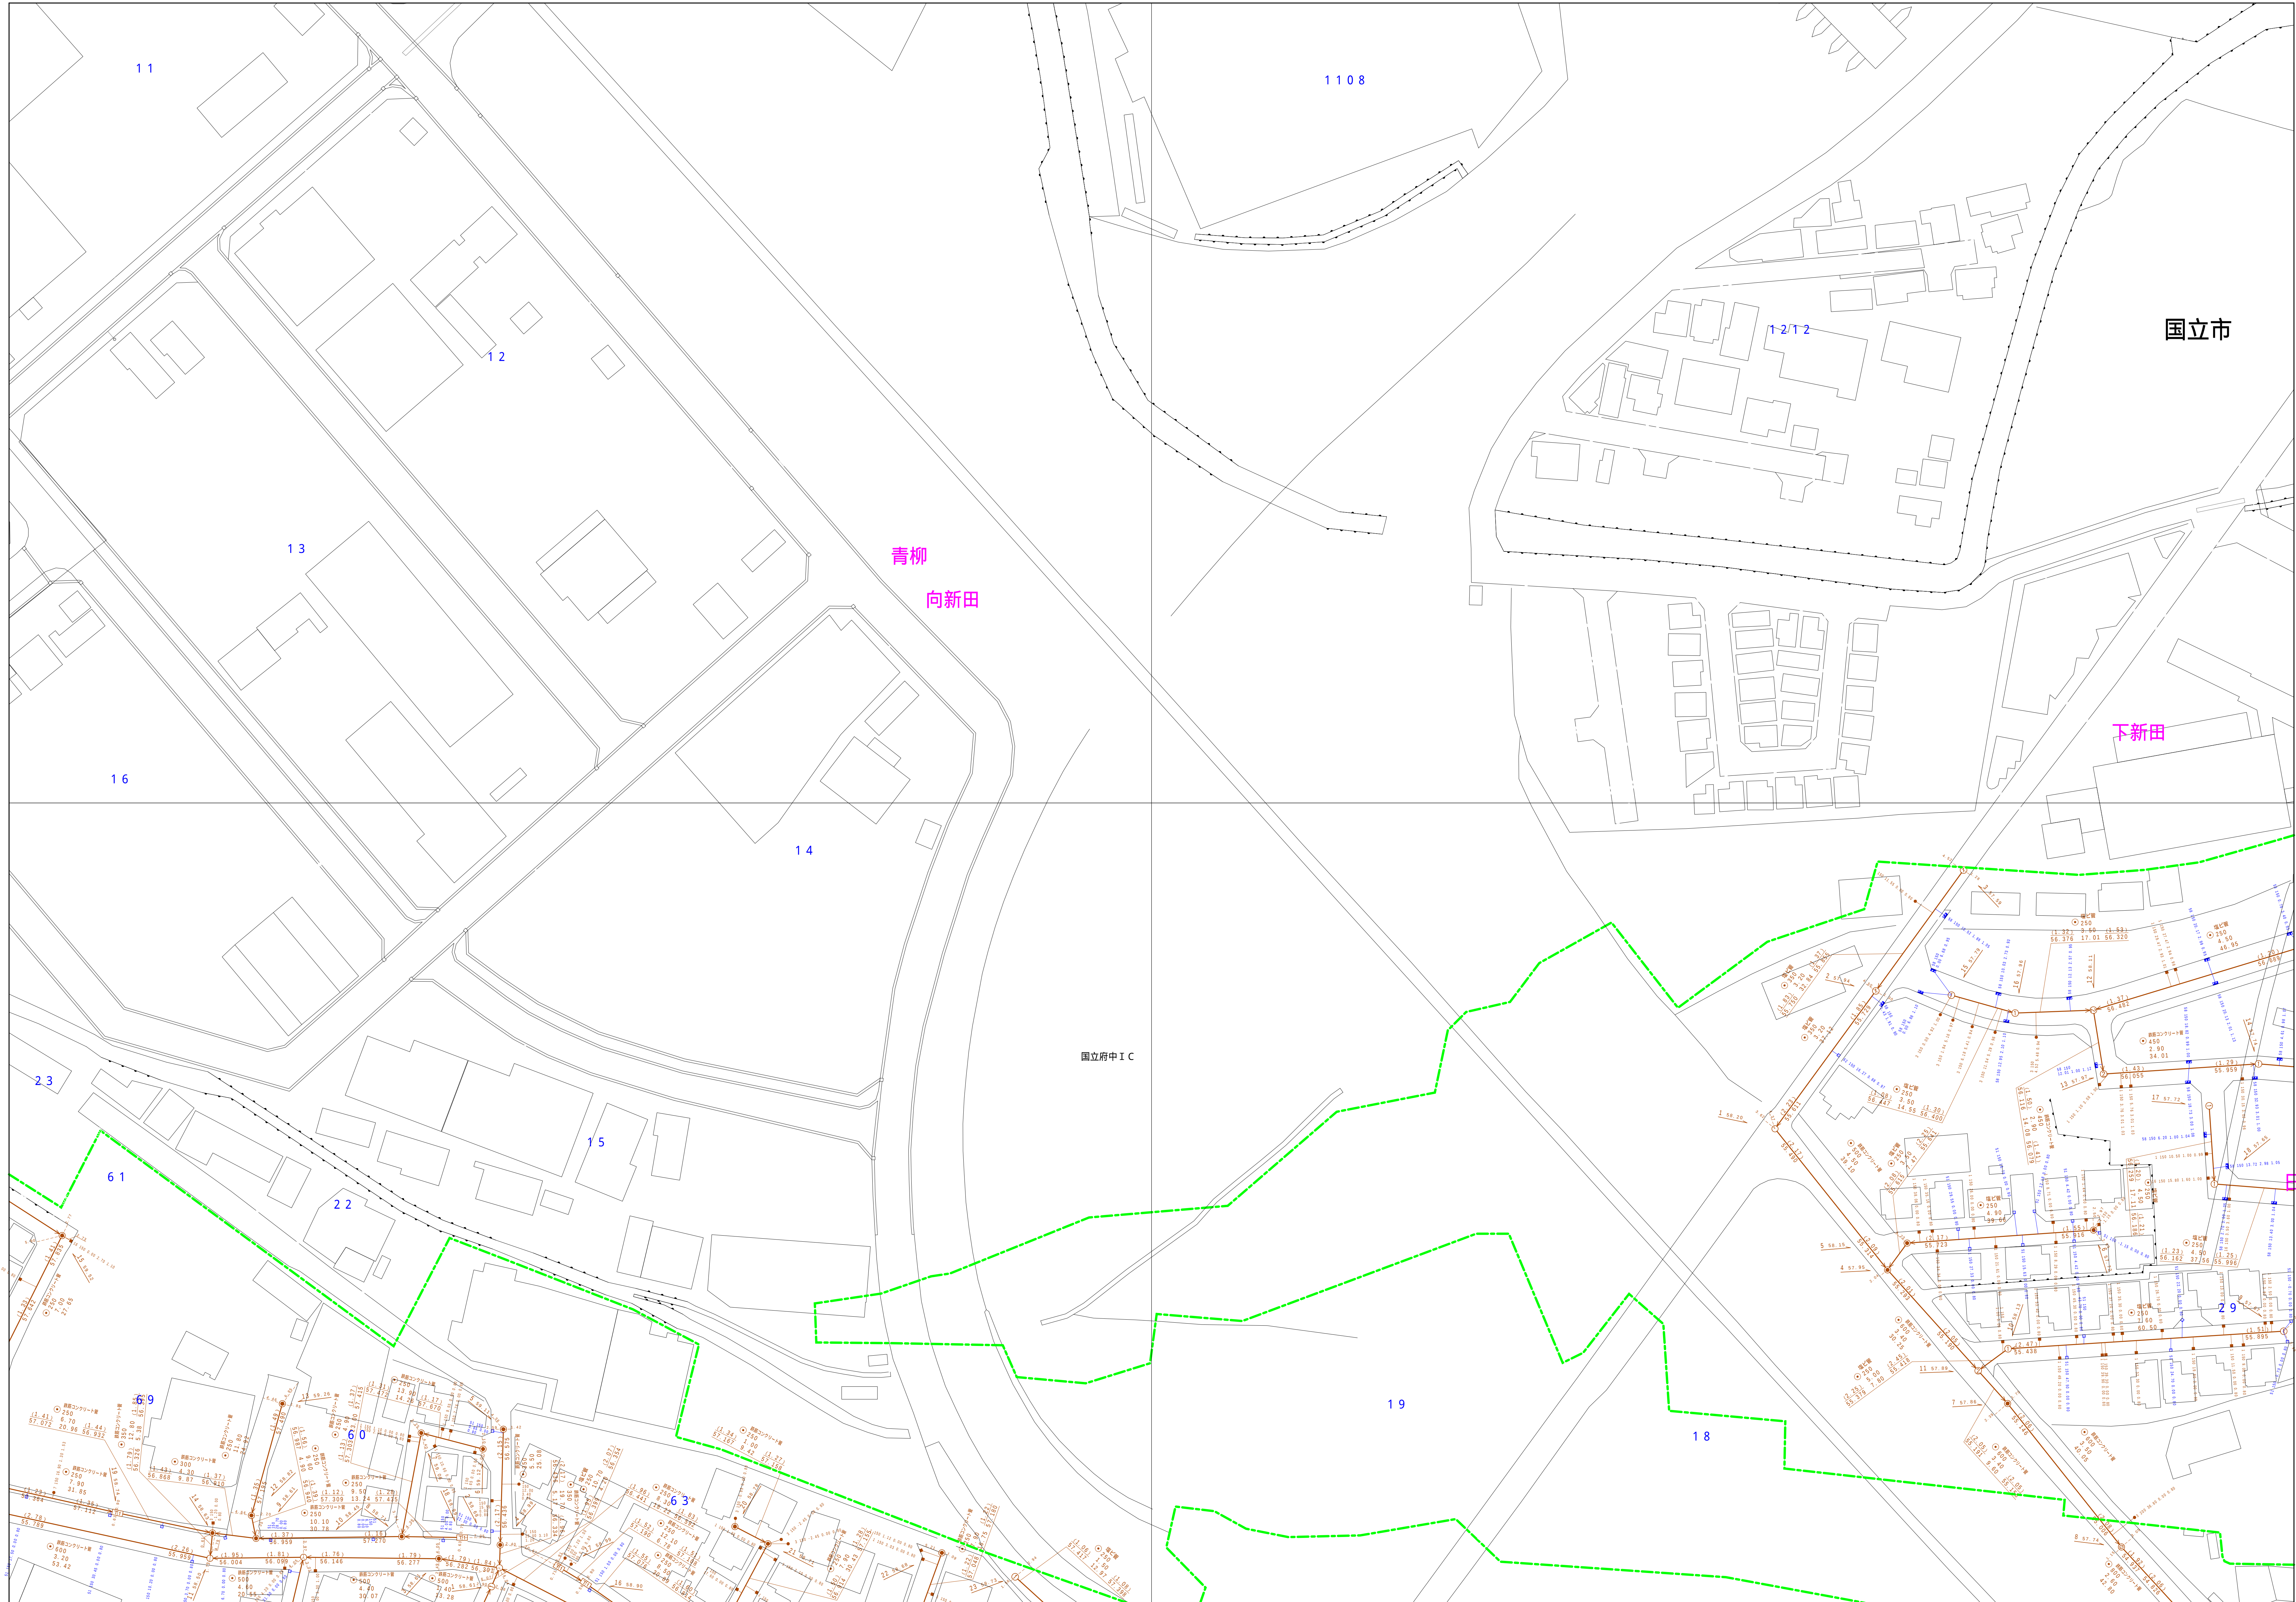
3 6 4 4 - 4	3 6 4 5 - 3	3 6 4 5 - 4
3 7 4 4 - 2	3 7 4 5 - 1	3 7 4 5 - 2
3 7 4 4 - 4	3 7 4 5 - 3	3 7 4 5 - 4



凡 例		名 称		
マン ホ ール （人 孔）	●	標準	1号マンホール（内径90cm）	
	○	標準	2号マンホール（内径120cm）	
	①	標準	3号マンホール（内径150cm）	
	②	標準	4号マンホール（内径180cm）	
	③	標準	5号マンホール（内径210×120cm）	
	④	標準	6号マンホール（内径240×120cm）	
	⑤	標準	7号マンホール（内径300×120cm）	
	⑥	植立	0号マンホール（内径75cm）	
	⑦	植立	1号マンホール（内径90cm）	
	⑧	植立	2号マンホール（内径120cm）	
	⑨	植立	3号マンホール（内径150cm）	
	⑩	植立	4号マンホール（内径180cm）	
	⑪	植立	方形マンホール（内径90×60cm）	
	⑫	植立	方形マンホール	
	⑬	特殊	特1号マンホール（内径90×60cm）	
	⑭	特殊	特2号マンホール（内径120×120cm）	
	⑮	特殊	特3号マンホール（内径150×120cm）	
	⑯	特殊	特4号マンホール（内径180×120cm）	
	⑰	○	小径マンホール（内径30cm）	
	⑱	□	特殊	特殊マンホール
	㉑	□	特殊	特殊マンホール
	㉒	□	特殊	特殊マンホール
	㉓	○	特殊	特殊マンホール（使用済）
	㉔	○	横溝	横溝マンホール（内径120×90cm）
	㉕	△	横溝	横溝マンホール（内径90×60cm）
	変化点又は結合点	①	○	変径マンホール（上・下）
		②	○	変径マンホール（中径）
③		○	変径マンホール（下径）	
④		△	変径分岐マンホール（上・下）	
⑤		△	変径分岐マンホール（上・下）	
⑥		△	変径分岐マンホール（上・下）	
⑦		△	変径分岐マンホール（上・下）	
⑧		△	変径分岐マンホール（上・下）	
⑨		△	変径分岐マンホール（上・下）	
⑩		△	変径分岐マンホール（上・下）	
⑪		△	変径分岐マンホール（上・下）	
⑫		△	変径分岐マンホール（上・下）	
⑬		△	変径分岐マンホール（上・下）	
⑭		△	変径分岐マンホール（上・下）	
注）注記の○、△、□は変径点又は結合点の位置を指すものである。				
管	→	○	合流管線	
	→	○	汚水幹線	
	→	○	雨水幹線	
	→	○	雨水幹線（しり票）	
	→	○	雨水主管（枝線）	
	→	○	合流管線	
	→	○	合流管線（市町村）	
	→	○	汚水幹線	
	→	○	雨水幹線	
	→	○	雨水幹線（市町村）	
	→	○	雨水幹線	
	→	○	雨水幹線（市町村）	
	→	○	雨水幹線	
	→	○	雨水幹線（市町村）	
	渠	→	○	合流管線
→		○	汚水幹線又はポンプ駅からの放流管	
→		○	汚水送水管線	
→		○	雨水送水管線	
→		○	雨水送水管線	
→		○	雨水送水管線	
→		○	雨水送水管線（市町村）	
→		○	汚水送水管線	
→		○	雨水送水管線	
→		○	雨水送水管線	
→		○	雨水送水管線	
→		○	雨水送水管線	
→		○	雨水送水管線	
→		○	雨水送水管線	
樹及び取付管		■	矩形汚水樹	
	□	矩形雨水樹		
	■	円形汚水樹		
	□	円形雨水樹		
	○	矩形雨水樹		
	○	円形雨水樹		
	○	矩形管（色は樹と同色である）		
	●	円形		
	■	矩形		
	▲	蓋てい		
	●	蓋割り（円形）		
	●	矩形		
	○	しり票		
	○	しり票（しり票型）		
	管断面図	○	矩形（矩形）	
○		矩形（矩形）		
○		矩形（矩形）		
行政界		→	郡境界	
	→	市区界		
	→	町界・丁目界		
	→	処理区域		
	→	処理区名		
	→	処理種		
	→	処理種名		
	→	排水導管		
	→	部分管等（色は管渠、人孔と同色である）		
	→	部分管等（色は管渠、人孔と同じである）		
	→	特定管渠		
	その他	→	特定管渠	
		→	特定管渠	
		→	特定管渠	
		→	特定管渠	
→		特定管渠		
→		特定管渠		
→		特定管渠		
→		特定管渠		
→		特定管渠		
→		特定管渠		
→		特定管渠		
→		特定管渠		
→		特定管渠		
→		特定管渠		

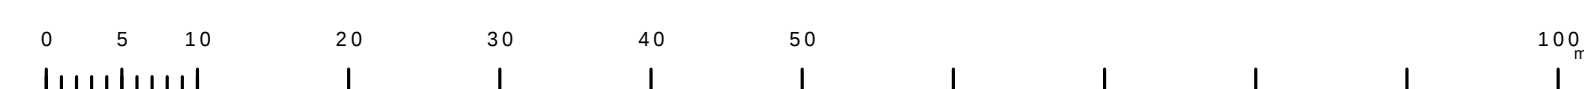


府中市公共下水道台帳図

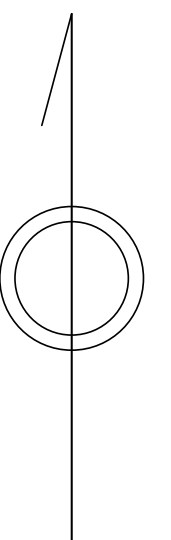
$$\begin{array}{r} 3745 \\ \hline \end{array} - 2$$


図面出力年月日 令和5年8月

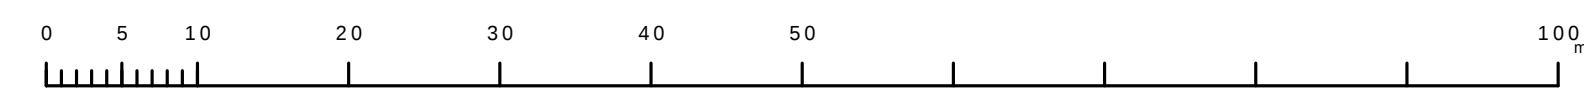
縮尺 1 / 500

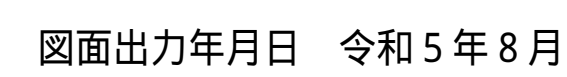
$$3745 - 2$$


3645-3	3645-4	3646-3
3745-1	3745-2	3746-1
3745-3	3745-4	3746-3



凡例	名 称
●	標準 1号マンホール（内径90ｃｍ）
○	標準 2号マンホール（内径120ｃｍ）
①	標準 3号マンホール（内径150ｃｍ）
②	標準 4号マンホール（内径180ｃｍ）
③	標準 5号マンホール（内径210×120ｃｍ）
④	標準 6号マンホール（内径260×120ｃｍ）
⑤	標準 7号マンホール（内径300×120ｃｍ）
⑥	標準 8号マンホール（内径375ｃｍ）
⑦	標準 1号マンホール（内径90ｃｍ）
⑧	標準 2号マンホール（内径120ｃｍ）
⑨	標準 3号マンホール（内径150ｃｍ）
⑩	標準 4号マンホール（内径180ｃｍ）
⑪	標準 5号マンホール（内径260×120ｃｍ）
⑫	標準 6号マンホール（内径300×120ｃｍ）
⑬	標準 7号マンホール（内径375ｃｍ）
⑭	標準 8号マンホール（内径90×60ｃｍ）
⑮	標準 9号マンホール（内径150×120ｃｍ）
⑯	標準 10号マンホール（内径180×120ｃｍ）
⑰	標準 11号マンホール（内径210×120ｃｍ）
⑱	標準 12号マンホール（内径260×120ｃｍ）
⑲	標準 13号マンホール（内径300×120ｃｍ）
⑳	標準 14号マンホール（内径375ｃｍ）
㉑	標準 15号マンホール（内径450×120ｃｍ）
㉒	標準 16号マンホール（内径540×120ｃｍ）
㉓	標準 17号マンホール（内径630×120ｃｍ）
㉔	標準 18号マンホール（内径720×120ｃｍ）
㉕	標準 19号マンホール（内径810×120ｃｍ）
㉖	標準 20号マンホール（内径900×120ｃｍ）
㉗	標準 21号マンホール（内径1080×120ｃｍ）
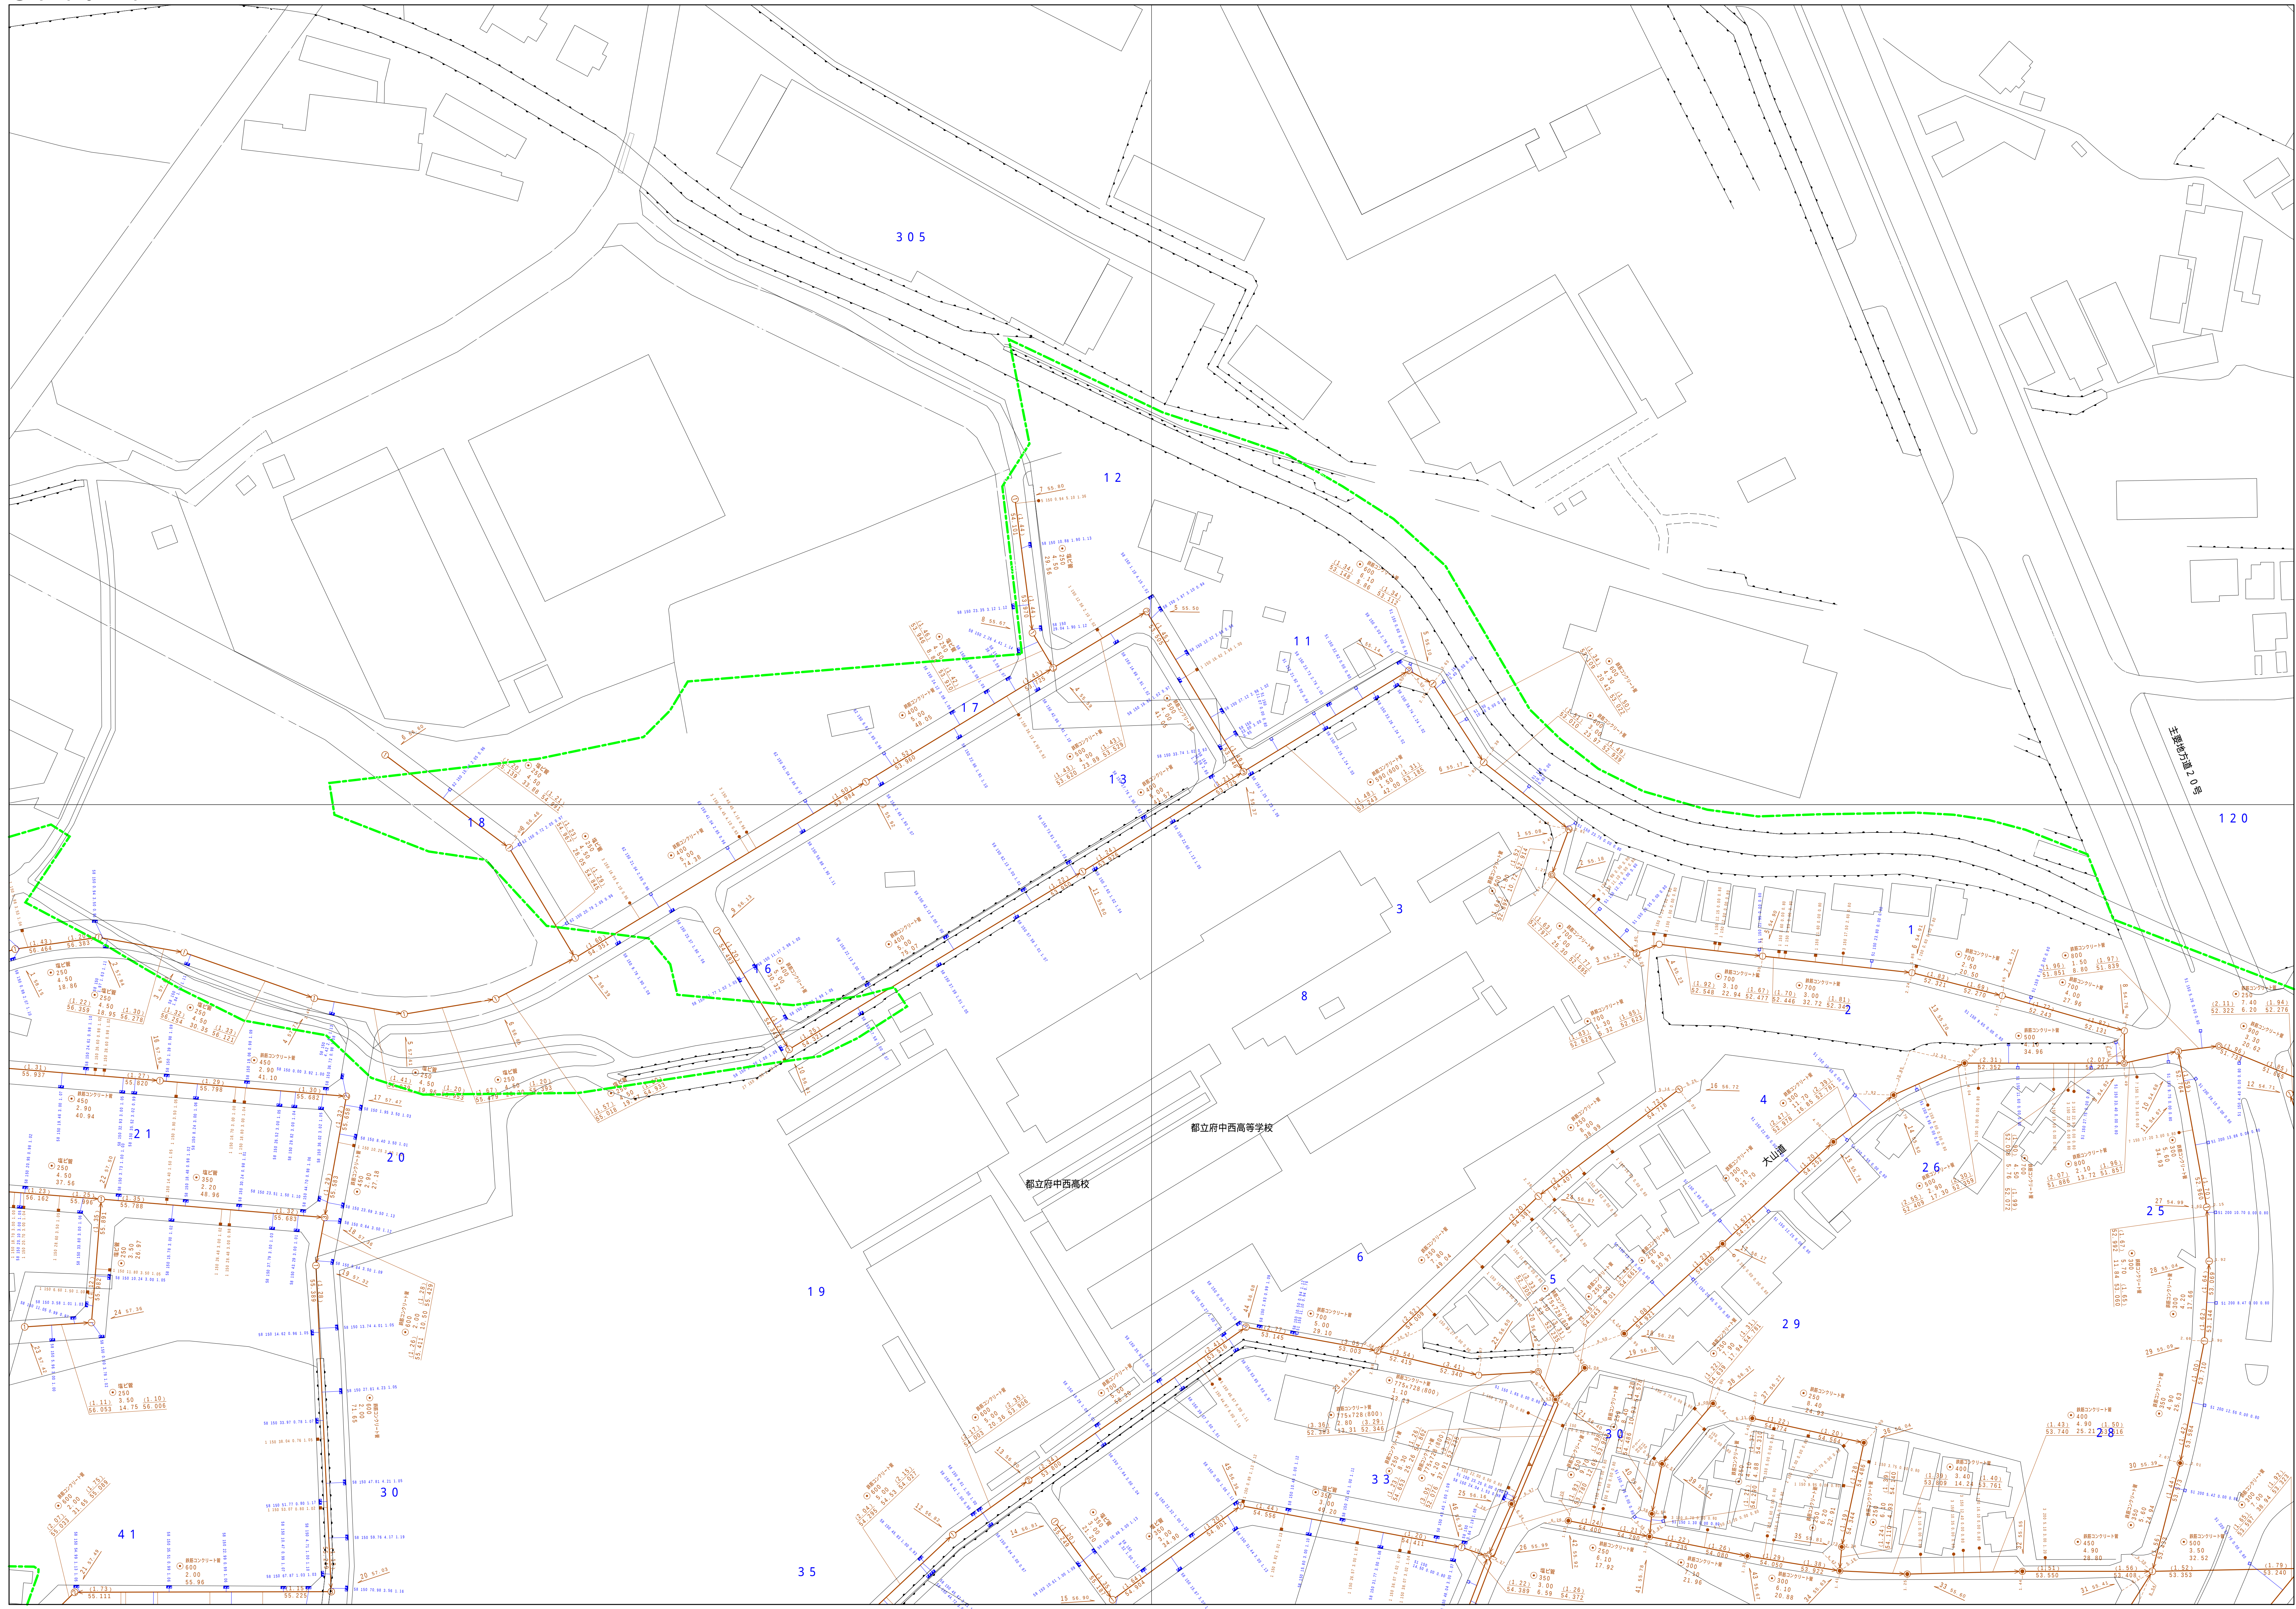
$$\begin{array}{r} 3745 - 3 \\ \hline \end{array}$$
[illegible]

$$\begin{array}{r} 3745 \\ \hline \end{array} - 4$$


縮尺 1 / 500

$$3745 - 4$$
[illegible]

府中市公共下水道台帳図

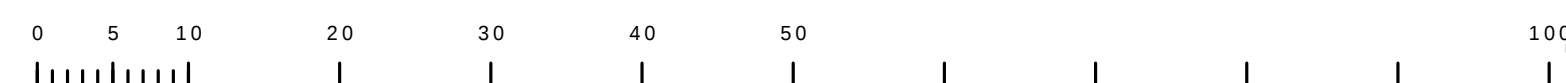
$$\underline{3746 - 1}$$


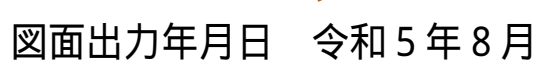
図面出力年月日 令和5年8月

縮尺 1 / 500

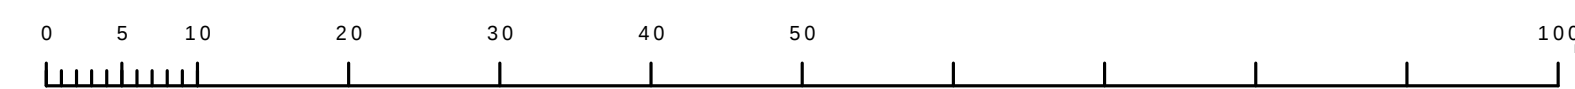
$$3746 - 1$$

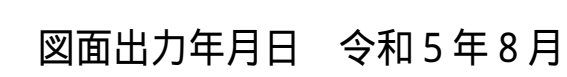
凡 例		名 称		
マン ホ ー ル （ 人 孔 ）	●	標準 1号マンホール（内径90ｃｍ）		
	○	標準 2号マンホール（内径120ｃｍ）		
	①	標準 3号マンホール（内径150ｃｍ）		
	②	標準 4号マンホール（内径180ｃｍ）		
	③	標準 5号マンホール（内径210×120ｃｍ）		
	④	標準 6号マンホール（内径260×120ｃｍ）		
	⑤	標準 7号マンホール（内径300×120ｃｍ）		
	⑥	組立 0号マンホール（内径75ｃｍ）		
	⑦	組立 1号マンホール（内径90ｃｍ）		
	⑧	組立 2号マンホール（内径120ｃｍ）		
	⑨	組立 3号マンホール（内径150ｃｍ）		
	⑩	組立 4号マンホール（内径180ｃｍ）		
	⑪	組立 5号マンホール（内径210×120ｃｍ）		
	⑫	組立 6号マンホール（内径260×120ｃｍ）		
	⑬	組立 7号マンホール（内径300×120ｃｍ）		
	⑭	特殊 1号マンホール（内径90×60ｃｍ）		
	⑮	特殊 2号マンホール（内径120×120ｃｍ）		
	⑯	特殊 3号マンホール（内径150×120ｃｍ）		
	⑰	特殊 4号マンホール（内径180×120ｃｍ）		
	⑱	特殊 5号マンホール（内径210×120ｃｍ）		
	⑲	特殊 6号マンホール（内径260×120ｃｍ）		
	⑳	特殊 7号マンホール（内径300×120ｃｍ）		
	㉑	特殊 方形マンホール		
	変化点又は結合点	△	小径マンホール（内径30ｃｍ）	
		▽	特殊 特設マンホール	
		□	特殊 分岐マンホール	
⊕		特殊 円形排水人孔		
⊗		特殊 矩形排水人孔		
◇		特殊 特殊マンホール（側使用）		
○		橋脚 橋脚マンホール（内径120×90ｃｍ）		
△		橋脚 橋脚マンホール（内径90×60ｃｍ）		
▽		伏降マンホール（上流）		
▽		伏降マンホール（中流）		
▽		伏降マンホール（下流）		
▽		伏降分岐マンホール（上流）		
▽		伏降分岐マンホール（下流）		
☆		ゲート入孔		
▶	進入口、社口、敷外管接入部等			
▲	処理場、ポンプ場の流入部または流出部			
■	私道流入と上部地区は道路管理者区分			
×	空留付			
×	割注			
×	止水			
□	点検口（溝口含む）			
□	下方方向調整器			
注）マンホール、変化点及び接合点の色は欄末にてある。				
管	—	金網管線		
	—	汚水幹線		
	—	雨水幹線		
	—	雨水枝線（L,U渠）		
	—	雨水主管（市町村）		
	—	合流幹線		
	—	合流幹線（市町村）		
	—	汚水幹線（市町村）		
	—	雨水幹線（市町村）		
	—	汚水幹線（市町村）		
	—	雨水幹線（市町村）		
	—	連続連結		
	—	雨水幹管（幹線）		
	—	処理場又はポンプ場の放散管		
渠	—	汚水圧送管幹線		
	—	汚水圧送管幹線（市町村）		
	—	汚水圧送管幹線（市町村）		
	—	汚水圧送管幹線（市町村）		
	—	汚水圧送管幹線（市町村）		
	—	再生水・中水道		
	—	ファイバーケーブル連絡管		
	—	不明、その他		
	—	仮入れ内管		
	—	逆止閘（幹線）		
	—	逆止閘（支線）		
	—	逆止閘（幹線）		
	—	逆止閘（支線）		
	—	逆止閘（幹線）		
樹及び取付管	■	矩形汚水側		
	□	矩形雨水側		
	●	円形汚水側		
	○	円形雨水側		
	■	取付管（色は管種と同色である）		
	■	取付管（色は管種と同色である）		
管渠断面	●	円形		
	●	方形		
	●	幾何い		
	●	梨形（円形）		
	●	梨形		
	L.U	L字型（U型渠）		
	●	直線型		
	K	共同溝		
	K	新設		
	☆	その他		
	●	台形		
	●	円形複管（矩形）		
	●	円形複管（円形）		
	●	矩形複管（矩形）		
行政境	—	都府県		
	—	市区町村		
	—	町界・丁目界		
	—	処理区域		
	—	処理区域		
	—	処理区域		
その他	—	排水溝		
	—	新築分岐口（色は管渠、人孔と同じである）		
	—	新築分岐口（色は管渠、人孔と同じである）		
	—	特定整備線		



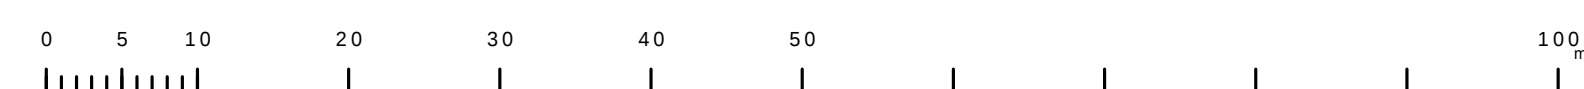
$$\begin{array}{r} 3746 \\ \hline \end{array} - 2$$


縮尺 1 / 500

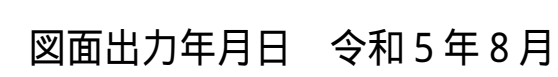
$$\overline{3746 - 2}$$
[illegible]

$$\begin{array}{r} 3746 - 3 \\ \hline \end{array}$$


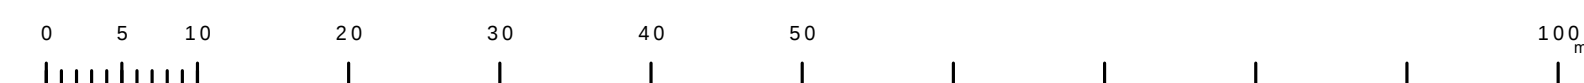
縮尺 1 / 500


$$\overline{3746 - 3}$$

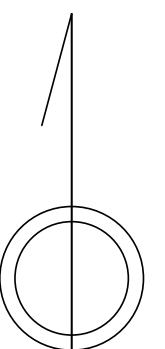
凡 例		名 称		
マン ホ ール （人 孔）	●	標準	1号マンホール（内径90cm）	
	○	標準	2号マンホール（内径120cm）	
	①	標準	3号マンホール（内径150cm）	
	②	標準	4号マンホール（内径180cm）	
	③	標準	5号マンホール（内径210×120cm）	
	④	標準	6号マンホール（内径240×120cm）	
	⑤	標準	7号マンホール（内径300×120cm）	
	⑥	順立	0号マンホール（内径75cm）	
	⑦	順立	1号マンホール（内径90cm）	
	⑧	順立	2号マンホール（内径120cm）	
	⑨	順立	3号マンホール（内径150cm）	
	⑩	順立	4号マンホール（内径180cm）	
	⑪	順立	方形マンホール（内径90×60cm）	
	⑫	順立	方形マンホール	
	⑬	特殊	特1号マンホール（内径90×60cm）	
	⑭	特殊	特2号マンホール（内径120×120cm）	
	⑮	特殊	特3号マンホール（内径150×120cm）	
	⑯	特殊	特4号マンホール（内径180×120cm）	
	⑰	○	小径マンホール（内径30cm）	
	⑱	□	特殊	特殊マンホール
	㉑	□	特殊	特殊マンホール
	㉒	□	特殊	特殊マンホール
	㉓	○	特殊	特殊マンホール（使用済）
	㉔	○	横閉	横閉マンホール（内径120×90cm）
	㉕	△	横閉	横閉マンホール（内径90×60cm）
	変化点又は結合点	①	○	変換マンホール（上流）
		②	○	変換マンホール（中流）
③		○	変換マンホール（下流）	
④		△	変換分岐マンホール（上流）	
⑤		△	変換分岐マンホール（下流）	
⑥		△	変換防漏継付マンホール（上流）	
⑦		△	変換防漏継付マンホール（下流）	
⑧		☆	蓋み人孔	
⑨		▶	取入口、社口、側溝取入部等	
⑩		▶	処理場、ポンプ所への進入部または流出部	
⑪		△	処理場・ポンプ所又は施設管理者区分点	
⑫		△	空野井	
⑬		△	新井	
⑭		△	変換口	
注）注文中の「○」は、変化した及び結合点のものを指すものである。		○	○	変換口（清掃口含む）
	○	○	変換口（清掃口含む）	
管	→	→	合流枝線	
	→	→	汚水枝線	
	→	→	雨水枝線	
	→	→	雨水枝線（しり票）	
	→	→	雨水主管（枝線）	
	→	→	合流枝線	
	→	→	合流枝線（市町村）	
	→	→	汚水枝線	
	→	→	雨水枝線	
	→	→	雨水枝線（市町村）	
	→	→	雨水主管	
	→	→	流況確認点	
	→	→	処理場又はポンプ所からの放流線	
	→	→	合流送水管線	
	渠	→	→	合流送水管線
→		→	合流送水管線（市町村）	
→		→	汚水送水管線	
→		→	汚水送水管線（市町村）	
→		→	雨水送水管線	
→		→	雨水送水管線（市町村）	
→		→	雨水主管（中水道）	
→		→	水ファイバースケール通線管	
→		→	干堀、その他	
→		→	敷設人権	
→		→	敷設人権	
→		→	敷設人権	
→		→	敷設人権	
→		→	敷設人権	
樹及び取付管		■	■	樹形汚水樹
	■	■	樹形雨水樹	
	■	■	円形汚水樹	
	○	○	円形雨水樹	
	○	○	取付管（色は樹と同等である）	
管断面図	●	●	円形	
	■	■	矩形	
	▲	▲	蓋てい	
	●	●	蓋割り（円形）	
	●	●	矩形	
	○	○	リU型（リ型渠）	
	○	○	蓋割り（矩形）	
	○	○	横断面	
	○	○	縦断面	
	○	○	新設	
	○	○	その他	
	○	○	円形敷設（矩形）	
	○	○	円形敷設（円形）	
	○	○	矩形敷設（矩形）	
	行政段	○	○	矩形敷設（円形）
○		○	共同溝（矩形）	
○		○	共同溝（円形）	
○		○	第二倉庫	
○		○	インバータ油	
その他	○	○	都府県	
	○	○	市区町村	
	○	○	町郷・丁目	
	○	○	処理区域	
	○	○	処理区名	
その他	○	○	処理場	
	○	○	処理場名	
	○	○	排水導管	
	○	○	部分管等（色は管渠、人孔と同等である）	
	○	○	部分管等（色は管渠、人孔と同じである）	

$$\begin{array}{r} 3746 - 4 \\ \hline \end{array}$$


縮尺 1 / 500



3746 - 1	3746 - 2	3747 - 1
3746 - 3	3746 - 4	3747 - 3
3846 - 1	3846 - 2	3847 - 1



凡 例		名 称	
マン ホ ール （ 人 孔 ）	●	標準	1号マンホール（内径90cm）
	○	標準	2号マンホール（内径120cm）
	①	標準	3号マンホール（内径150cm）
	②	標準	4号マンホール（内径180cm）
	③	標準	5号マンホール（内径210×120cm）
	④	標準	6号マンホール（内径240×120cm）
	⑤	標準	7号マンホール（内径300×120cm）
	⑥	順立	0号マンホール（内径75cm）
	⑦	順立	1号マンホール（内径90cm）
	⑧	順立	2号マンホール（内径120cm）
	⑨	順立	3号マンホール（内径150cm）
	⑩	順立	4号マンホール（内径180cm）
	㊦	順立	方形マンホール（内径90×60cm）
	㊧	順立	方形マンホール
	㊨	特殊	特1号マンホール（内径90×60cm）
	㊩	特殊	特2号マンホール（内径120×120cm）
	㊪	特殊	特3号マンホール（内径150×120cm）
	㊫	特殊	特4号マンホール（内径180×120cm）
	㊬	特殊	小径マンホール（内径30cm）
	㊭	特殊	特殊マンホール
	㊮	特殊	特殊マンホール
	㊯	特殊	特殊マンホール
	㊰	横閉	横閉マンホール（使用済）
	㊱	横閉	横閉マンホール（内径120×90cm）
	㊲	横閉	横閉マンホール（内径90×60cm）
	㊳	特殊	マンホール（上流）
	㊴	特殊	マンホール（中流）
㊵	特殊	マンホール（下流）	
変化点又は結合点	㊶	変化点マンホール（上流）	
	㊷	変化点マンホール（下流）	
	㊸	変化点マンホール（上流）	
	㊹	変化点マンホール（下流）	
	㊺	変化点マンホール（上流）	
	㊻	変化点マンホール（下流）	
	☆	マンホール	
	▶	取入・社口、外溝管取入部等	
	▶	取入・マンホールへの進入部または流出部	
	▶	処理場・上流部又は連絡管等区分点	
注）注記欄に「変点、変化及び結合点の名称は管種により異なる。」			
管	→	合流管線	
	→	汚水幹線	
	→	雨水幹線	
	→	雨水幹線（しり票）	
	→	雨水主管（枝線）	
	→	合流幹線	
	→	合流幹線（市町村）	
	→	汚水幹線	
	→	雨水幹線	
	→	雨水幹線（市町村）	
	→	雨水幹線	
	→	雨水幹線（市町村）	
	→	雨水幹線	
	→	雨水幹線	
	渠	→	溝渠
→		溝渠又はポンプ吸排からの放流渠	
→		汚水送水管線	
→		雨水送水管線	
→		雨水送水管線	
→		雨水送水管線	
→		雨水送水管線	
→		雨水送水管線	
→		雨水送水管線	
→		雨水送水管線	
→		雨水送水管線	
→		雨水送水管線	
→		雨水送水管線	
→		雨水送水管線	
樹及び取付管		■	樹形汚水樹
	■	樹形雨水樹	
	■	汚水汚水樹	
	■	汚水汚水樹	
	■	雨水雨水樹	
	■	雨水雨水樹	
	■	雨水雨水樹	
	■	雨水雨水樹	
	■	雨水雨水樹	
	■	雨水雨水樹	
	■	雨水雨水樹	
	■	雨水雨水樹	
	■	雨水雨水樹	
	■	雨水雨水樹	
	管渠断面	●	円形
■		矩形	
▲		蓋てい	
●		蓋割り（円形）	
●		矩形	
●		リ工型（リ工型）	
●		蓋割り（矩形）	
●		横断面	
●		縦断面	
●		断面	
●		断面	
●		断面	
●		断面	
●		断面	
行政区域		●	円形断面（矩形）
	●	円形断面（円形）	
	●	矩形断面（矩形）	
	●	矩形断面（円形）	
	●	共同溝（矩形）	
	●	共同溝（円形）	
	●	共同溝	
	●	第二倉庫	
	●	インバーン排水	
	●	都府県	
	●	市区町村	
	●	町郷・丁目	
	●	処理区域	
	●	処理区名	
	その他	●	処理管
●		排水導管	
●		排水導管（急流管、人孔と異色である）	
●		排水導管（急流管、人孔と同じ色である）	
●		特定排水管	

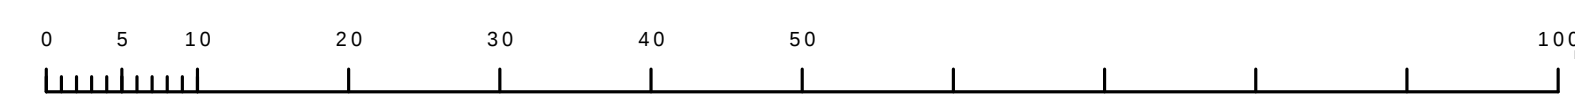
$$3746 - 4$$

$$\begin{array}{r} 3747 - 3 \\ \hline \end{array}$$


縮尺 1 / 500

$$3747 - 3$$

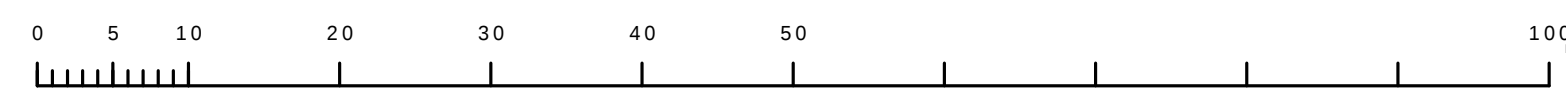
凡 例		名 称
マン ホ ール （人 孔）	●	標準 1号マンホール（内径90cm）
	○	標準 2号マンホール（内径120cm）
	①	標準 3号マンホール（内径150cm）
	②	標準 4号マンホール（内径180cm）
	[H6]	特殊 5号マンホール（内径210×120cm）
	[H7]	特殊 6号マンホール（内径240×120cm）
	[H7]	特殊 7号マンホール（内径300×120cm）
	③	植立 0号マンホール（内径75cm）
	④	植立 1号マンホール（内径90cm）
	⑤	植立 2号マンホール（内径120cm）
	⑥	植立 3号マンホール（内径150cm）
	⑦	植立 4号マンホール（内径180cm）
	[K1]	植立 方形マンホール（内径90×60cm）
	[K2]	植立 方形マンホール
	[T1]	特殊 特1号マンホール（内径90×60cm）
	[T2]	特殊 特2号マンホール（内径120×120cm）
	[T3]	特殊 特3号マンホール（内径150×120cm）
	[T4]	特殊 特4号マンホール（内径180×120cm）
	◎	小埋マンホール（内径30cm）
	□	特殊 特殊マンホール
	▽	特殊 円形特殊人孔
	△	特殊 方形特殊人孔
	◇	特殊 菱形特殊人孔（使用済）
	◊	横溝、隅形マンホール（内径120×90cm）
	△	横溝、隅形マンホール（内径90×60cm）
	⬆	試験マンホール（上流）
	⬇	試験マンホール（中流）
	⬇	試験マンホール（下流）
	⬆	試験分岐マンホール（上流）
	⬆	試験分岐マンホール（下流）
⬆	試験防衝庫付マンホール（上流）	
⬆	試験防衝庫付マンホール（下流）	
☆	蓋み入人孔	
変化点又は結合点	▶	取込口、社口、外溝管取入部等
	▶	処理場、ポンプ所への進入部または流出部
	▶	互換型の上遊部又は連繋管理区分区点
	A	空弁
	B	弁井
	C	変口
	D	変口（清掃口含む）
	E	止水の閉鎖箇所
	F	注：注記により、変化する場合は組合せの名称で示してある。
	管	→
→		汚水枝線
→		雨水枝線
→		雨水枝線（しり票）
→		雨水主管（枝線）
→		合流枝線（市町村）
→		汚水枝線（市町村）
→		雨水枝線
→		雨水枝線（市町村）
→		雨水主管（幹線）
→		通流直道
→		雨水主管（幹線）
→		雨水主管（幹線）からの放散管
→		合流送水管（幹線）
→		汚水送水管（幹線）
→		雨水送水管（幹線）
→		雨水送水管（市町村）
→		雨水送水管（市町村）
→		雨水送水管（市町村）
渠		→
	→	汚水送水管（市町村）
	→	雨水送水管（市町村）
	→	雨水送水管（市町村）
	→	雨水送水管（市町村）
	→	雨水送水管（市町村）
	→	雨水送水管（市町村）
	→	雨水送水管（市町村）
	→	雨水送水管（市町村）
	→	雨水送水管（市町村）
樹 及 び 取 付 管	■	矩形汚水渠
	■	矩形雨水渠
	□	円形汚水渠
	□	円形雨水渠
	○	矩形雨水渠
	○	矩形汚水渠
	○	矩形管（色は樹と同等である）
	○	取付管
	○	取付管（色は樹と同等である）
	○	取付管
管 断 面	●	円形
	■	矩形
	▲	覆てい
	◆	斜割り（円形）
	◆	斜型
	L U	L字型（U字型）
	▽	扇形（矩形）
	▽	扇形
	▽	扇形
	▽	扇形
行 役 段	●	円形敷数（矩形）
	■	矩形敷数（円形）
	■	矩形敷数（矩形）
	■	矩形敷数（矩形）
	■	矩形敷数（矩形）
	■	矩形敷数（矩形）
	■	矩形敷数（矩形）
	■	矩形敷数（矩形）
	■	矩形敷数（矩形）
	■	矩形敷数（矩形）
そ の 他	●	排水導管（色は管壁、人孔と同一である）
	○	排水導管（色は管壁、人孔と同じである）
	○	特定排水導管
	○	特定排水導管
	○	特定排水導管



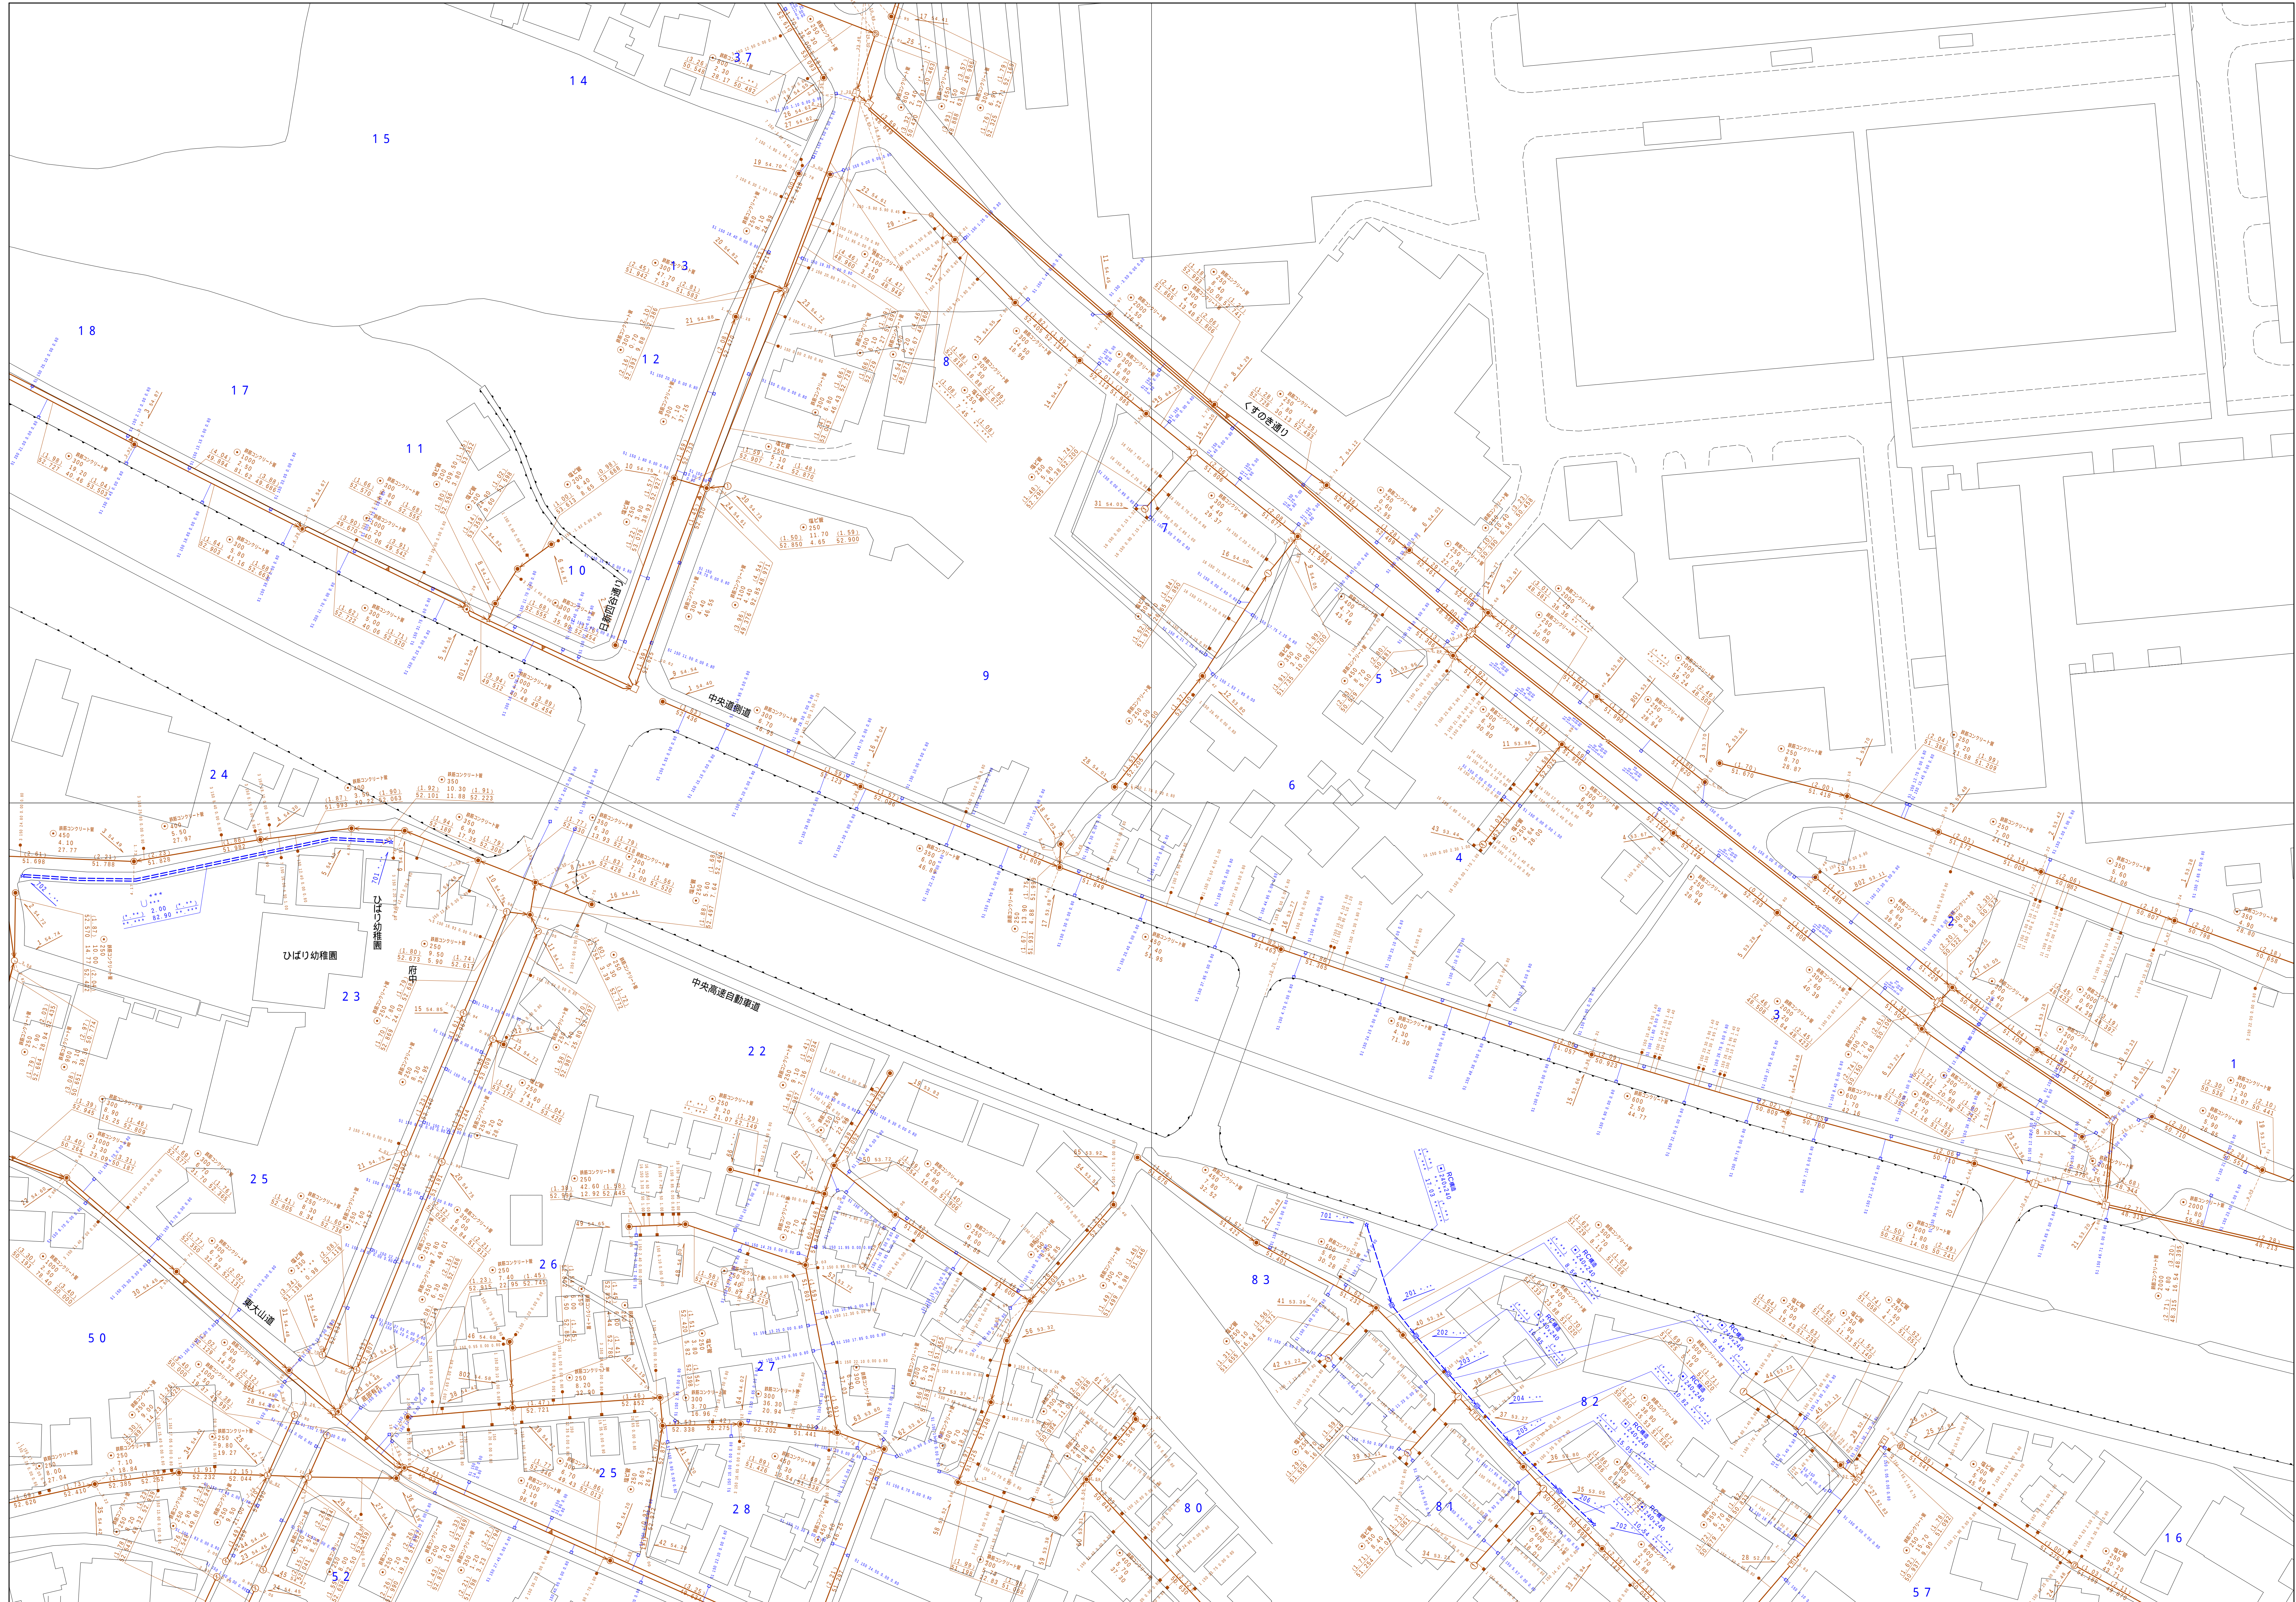
3745-4	3746-3	3746-4
3845-2	3846-1	3846-2
3845-4	3846-3	3846-4



3 8 4 6 - 1



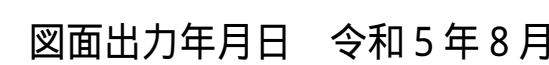
府中市公共下水道台帳図

$$\begin{array}{r} 3846 - 2 \\ \hline \end{array}$$


図面出力年月日 令和5年8月

縮尺 1 / 500

$$3846 - 2$$
[illegible]

$$\underline{3847 - 1}$$


縮尺 1 / 500

3 8 4 7 - 1

凡 例		名 称	
マン ホ ー ル （ 人 孔 ）	●	標準 1号マンホール（内径90cm）	
	○	標準 2号マンホール（内径120cm）	
	①	標準 3号マンホール（内径150cm）	
	②	標準 4号マンホール（内径180cm）	
	③	標準 5号マンホール（内径210×120cm）	
	④	標準 6号マンホール（内径260×120cm）	
	⑤	標準 7号マンホール（内径300×120cm）	
	⑥	組立 6号マンホール（内径75cm）	
	⑦	組立 1号マンホール（内径90cm）	
	⑧	組立 2号マンホール（内径120cm）	
	⑨	組立 3号マンホール（内径150cm）	
	⑩	組立 4号マンホール（内径180cm）	
	⑪	組立 矩形マンホール（内径90×60cm）	
	⑫	特殊 1号マンホール（内径90×60cm）	
	⑬	特殊 2号マンホール（内径120×120cm）	
	⑭	特殊 3号マンホール（内径150×120cm）	
	⑮	特殊 4号マンホール（内径180×120cm）	
	⑯	特殊 5号マンホール（内径210×120cm）	
	□	特殊 特殊マンホール	
	▽	特殊 特殊マンホール（使用）	
	◇	特殊 矩形特殊人孔	
	○	特殊 特殊マンホール（使用）	
	変 化 点 又 は 結 合 点	○	樹門 樹形マンホール（内径120×90cm）
		△	樹門 樹形マンホール（内径90×60cm）
□		伏越マンホール（中流）	
▽		伏越マンホール（下流）	
▽		伏越分叉マンホール（上流）	
▽		伏越分叉マンホール（下流）	
▽		伏越斜交組合マンホール（上流）	
▽		伏越斜交組合マンホール（下流）	
▽		伏越兼覆井マンホール（下流）	
☆		ダズ人孔	
注）マンホール、変化点及び接合点の色は 管渠と同一である。			
管		→	合流幹線
	→	汚水幹線	
	→	雨水幹線	
	→	雨水幹線（L.U.渠）	
	→	雨水社管（社線）	
	→	合流社管（市町村）	
	→	汚水社管	
	→	汚水社管（市町村）	
	→	雨水社管	
	→	雨水社管（市町村）	
	→	清流渠流	
	→	雨水社管（社線）	
	→	雨水社管（幹線）	
	→	処理場又はポンプ所からの放流渠	
	→	合流伝送管幹線	
	→	雨水伝送管幹線	
	→	雨水伝送管幹線（市町村）	
	→	合流伝送管幹線	
	→	雨水伝送管幹線	
	→	雨水伝送管幹線（市町村）	
	→	再生水道（中水道）	
	→	光ファイバーケーブル連絡管	
	→	不明・その他	
	→	仮取入人管	
渠	→	合流伝送管幹線	
	→	雨水伝送管幹線	
	→	雨水伝送管幹線（市町村）	
	→	合流伝送管幹線	
	→	雨水伝送管幹線	
	→	雨水伝送管幹線（市町村）	
	→	再生水道（中水道）	
	→	光ファイバーケーブル連絡管	
	→	不明・その他	
	→	仮取入人管	
	→	不明・その他	
	樹 及 び 取 付 管	■	矩形汚水樹
○		矩形汚水樹	
○		円形汚水樹	
○		矩形汚水樹	
○		取付管（色は樹と同色である）	
○		不明・その他	
管 渠 断 面	○	円形	
	□	矩形	
	○	角い	
	○	角形（円形）	
	○	角形	
	○	L.U.型（U型渠）	
	○	蓋割り（矩形）	
	○	横断面	
	○	共通	
	○	幹線	
	○	その他	
	○	台形	
行 政 境	○	円形断面（矩形）	
	○	円形断面（円形）	
	○	矩形断面（矩形）	
	○	矩形断面（円形）	
	○	共通断面（矩形）	
	○	共通断面（円形）	
	○	橋・橋梁	
	○	インバート構造	
	○	都府県境	
	○	市区境	
	○	町境・丁目境	
	○	処理区域境	
そ の 他	○	処理区域境	
	○	排水区域境	
	○	処理区域境	
	○	排水区域境	

