


$$\begin{array}{r} 3951 - 2 \\ \hline \end{array}$$


縮尺 1 / 500


$$3951 - 2$$

凡 例		名 称		
マン ホ ー ル （ 人 孔 ）	●	標準	1号マンホール（内径90ｃｍ）	
	○	標準	2号マンホール（内径120ｃｍ）	
	①	標準	3号マンホール（内径150ｃｍ）	
	②	標準	4号マンホール（内径180ｃｍ）	
	③	標準	5号マンホール（内径210×120ｃｍ）	
	④	標準	6号マンホール（内径260×120ｃｍ）	
	⑤	標準	7号マンホール（内径300×120ｃｍ）	
	⑥	標準	8号マンホール（内径75ｃｍ）	
	⑦	標準	1号マンホール（内径90ｃｍ）	
	⑧	標準	2号マンホール（内径120ｃｍ）	
	⑨	標準	3号マンホール（内径150ｃｍ）	
	⑩	標準	4号マンホール（内径180ｃｍ）	
	⑪	標準	5号マンホール（内径90×60ｃｍ）	
	⑫	特殊	1号マンホール（内径90×60ｃｍ）	
	⑬	特殊	2号マンホール（内径120×120ｃｍ）	
	⑭	特殊	3号マンホール（内径150×120ｃｍ）	
	⑮	特殊	4号マンホール（内径180×120ｃｍ）	
	⑯	特殊	5号マンホール（内径30ｃｍ）	
	□	特殊	特殊マンホール	
	□	特殊	分岐マンホール	
	□	特殊	円形特殊人孔	
	□	特殊	矩形特殊人孔	
	○	特殊	特殊マンホール（暫使用）	
	○	機能	機能付マンホール（内径120×90ｃｍ）	
	△	機能	機能付マンホール（内径90×60ｃｍ）	
	△	機能	マンホール（上流）	
	△	機能	マンホール（中流）	
△	機能	マンホール（下流）		
△	機能	分岐マンホール（上流）		
△	機能	分岐マンホール（中流）		
△	機能	分岐マンホール（下流）		
△	機能	矩形機能付マンホール（内径180×120ｃｍ）		
△	機能	矩形機能付マンホール（下流）		
☆	機能	ゴミ入孔		
変電点又は給電点	→	取入口、社上、局舎管理入部等		
	→	取入部、マンホールへの取入部または流出部		
	→	取入部入管上流部又は取入部管区分点		
	→	気流管		
	→	雨水		
	→	点検口（清掃口含む）		
	→	下方調節部		
	注）マンホール、変電点及び接合点の色は管渠と同じである。			
	管	→	合流管線	
		→	汚水幹線	
→		雨水幹線		
→		雨水幹線（土渠）		
→		雨水管（管線）		
→		合流管線		
→		合流管線（市町村）		
→		汚水幹線		
→		雨水幹線（市町村）		
→		雨水幹線		
→		雨水幹線（市町村）		
→		清流管線		
→		雨水管（幹線）		
→		合流管又はポンプからの放流管		
→		合流管送水管線		
渠	→	合流管送水管線		
	→	汚水送水管線		
	→	雨水送水管線		
	→	合流管送水管線（市町村）		
	→	汚水送水管線（市町村）		
	→	雨水送水管線（市町村）		
	→	合流管送水管線		
	→	汚水送水管線（市町村）		
	→	雨水送水管線（市町村）		
	→	再生水管（中水道）		
	→	光ファイバーケーブル連結構		
	→	再生水（中水道）		
	→	その他		
	→	取入れ渠		
	樹及び取付管	→	樹立	
→		汚水管（幹線）		
→		雨水管（幹線）		
→		合流管（幹線）		
→		雨水管（幹線）		
管渠断面	■	矩形汚水渠		
	■	矩形雨水渠		
	■	円形汚水渠		
	■	円形雨水渠		
	■	取付管（色は樹と同色である）		
	○	円形		
	○	溝型（L型）		
	○	溝型（U型）		
	○	溝型（L型）		
	○	溝型（U型）		
	○	溝型（L型）		
	○	溝型（U型）		
	○	溝型（L型）		
	○	溝型（U型）		
	○	溝型（L型）		
行政境	→	市界		
	→	町界・丁目界		
	→	地区界		
	→	地区界		
	→	地区界		
その他	→	新設管（色は管渠、人孔と同色である）		
	→	新設管（色は管渠、人孔と同じである）		
	→	特定管渠		
	→	特定管渠		
	→	特定管渠		

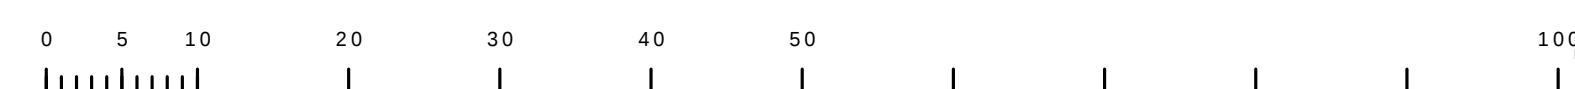

$$\begin{array}{r} 3951 - 4 \\ \hline \end{array}$$


縮尺 1 / 500

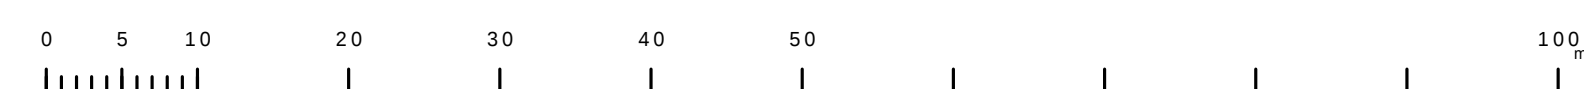


3951-1	3951-2	3952-1
3951-3	3951-4	3952-3
4051-1	4051-2	4052-1

凡 例		名 称		
マンホール（人孔）	●	標準	1号マンホール（内径90cm）	
	○	標準	2号マンホール（内径120cm）	
	①	標準	3号マンホール（内径150cm）	
	②	標準	4号マンホール（内径180cm）	
	③	標準	5号マンホール（内径210×120cm）	
	④	標準	6号マンホール（内径240×120cm）	
	⑤	標準	7号マンホール（内径300×120cm）	
	⑥	植立	0号マンホール（内径75cm）	
	⑦	植立	1号マンホール（内径90cm）	
	⑧	植立	2号マンホール（内径120cm）	
	⑨	植立	3号マンホール（内径150cm）	
	⑩	植立	4号マンホール（内径180cm）	
	⑪	植立	方形マンホール（内径90×60cm）	
	⑫	植立	方形マンホール	
	⑬	特殊	特1号マンホール（内径90×60cm）	
	⑭	特殊	特2号マンホール（内径120×120cm）	
	⑮	特殊	特3号マンホール（内径150×120cm）	
	⑯	特殊	特4号マンホール（内径180×120cm）	
	⑰	○	小径マンホール（内径30cm）	
	⑱	□	特殊	特殊マンホール
	⑲	□	特殊	特殊マンホール
	⑳	□	特殊	特殊マンホール
	㉑	○	特殊	特殊マンホール（使用済）
	㉒	○	横溝	横溝方形マンホール（内径120×90cm）
	㉓	△	横溝	横溝方形マンホール（内径90×60cm）
	変化点又は結合点	①	○	変径マンホール（上・下通）
②		○	変径マンホール（中通）	
③		○	変径マンホール（下通）	
④		○	変径分岐マンホール（上・下通）	
⑤		○	変径分岐マンホール（下通）	
⑥		○	変径分岐マンホール（上・下通）	
⑦		○	変径防雨継付マンホール（上通）	
⑧		○	変径防雨継付マンホール（下通）	
⑨		☆	蓋み人孔	
⑩		△	ゴミ入、社口、防落管取入部等	
⑪		△	処理場、ポンプ所への進入部または流出部	
⑫		△	処理場・ポンプ所又は連絡管管理者区分点	
⑬		△	空野井	
⑭		△	新井	
注）注記の欄には、変径又は結合点の名称は書かないことである。	○	変径	○	変径
	○	変径	○	変径
	○	変径	○	変径
	○	変径	○	変径
	○	変径	○	変径
	○	変径	○	変径
	○	変径	○	変径
	○	変径	○	変径
	○	変径	○	変径
	○	変径	○	変径
管	→	合流管線	→	合流管線
	→	汚水幹線	→	汚水幹線
	→	雨水幹線	→	雨水幹線（しり票）
	→	雨水主管（枝線）	→	雨水主管（枝線）
	→	合流幹線	→	合流幹線（市町村）
	→	汚水幹線	→	汚水幹線（市町村）
	→	雨水幹線	→	雨水幹線
	→	雨水幹線（市町村）	→	雨水幹線（市町村）
	→	雨水幹線	→	雨水幹線
	→	雨水幹線	→	雨水幹線
渠	→	流道	→	流道
	→	流道又はポンプ室からの放流渠	→	流道又はポンプ室からの放流渠
	→	合流送水幹線	→	合流送水幹線
	→	汚水送水幹線	→	汚水送水幹線
	→	雨水送水幹線	→	雨水送水幹線
	→	合流送水幹線（市町村）	→	合流送水幹線（市町村）
	→	汚水送水幹線	→	汚水送水幹線（市町村）
	→	雨水送水幹線	→	雨水送水幹線
	→	雨水送水幹線（市町村）	→	雨水送水幹線（市町村）
	→	雨水主管（中水道）	→	雨水主管（中水道）
井	→	水ファイバークーラールーティング	→	水ファイバークーラールーティング
	→	初期、その他	→	初期、その他
	→	初期、その他	→	初期、その他
樹及び取付管	■	樹形汚水樹	■	樹形汚水樹
	■	樹形雨水樹	■	樹形雨水樹
	■	汚水汚水樹	■	汚水汚水樹
	■	雨水汚水樹	■	雨水汚水樹
	■	雨水汚水樹	■	雨水汚水樹
	■	雨水汚水樹	■	雨水汚水樹
	■	雨水汚水樹	■	雨水汚水樹
	■	雨水汚水樹	■	雨水汚水樹
	■	雨水汚水樹	■	雨水汚水樹
	■	雨水汚水樹	■	雨水汚水樹
管断面図	○	円形	○	円形
	■	矩形	■	矩形
	■	覆てい	■	覆てい
	○	覆割り（円形）	○	覆割り（円形）
	○	矩形	○	矩形
	○	リ工型（リ工型）	○	リ工型（リ工型）
	○	覆割り（矩形）	○	覆割り（矩形）

3 9 5 1 - 4

府中市公共下水道台帳図
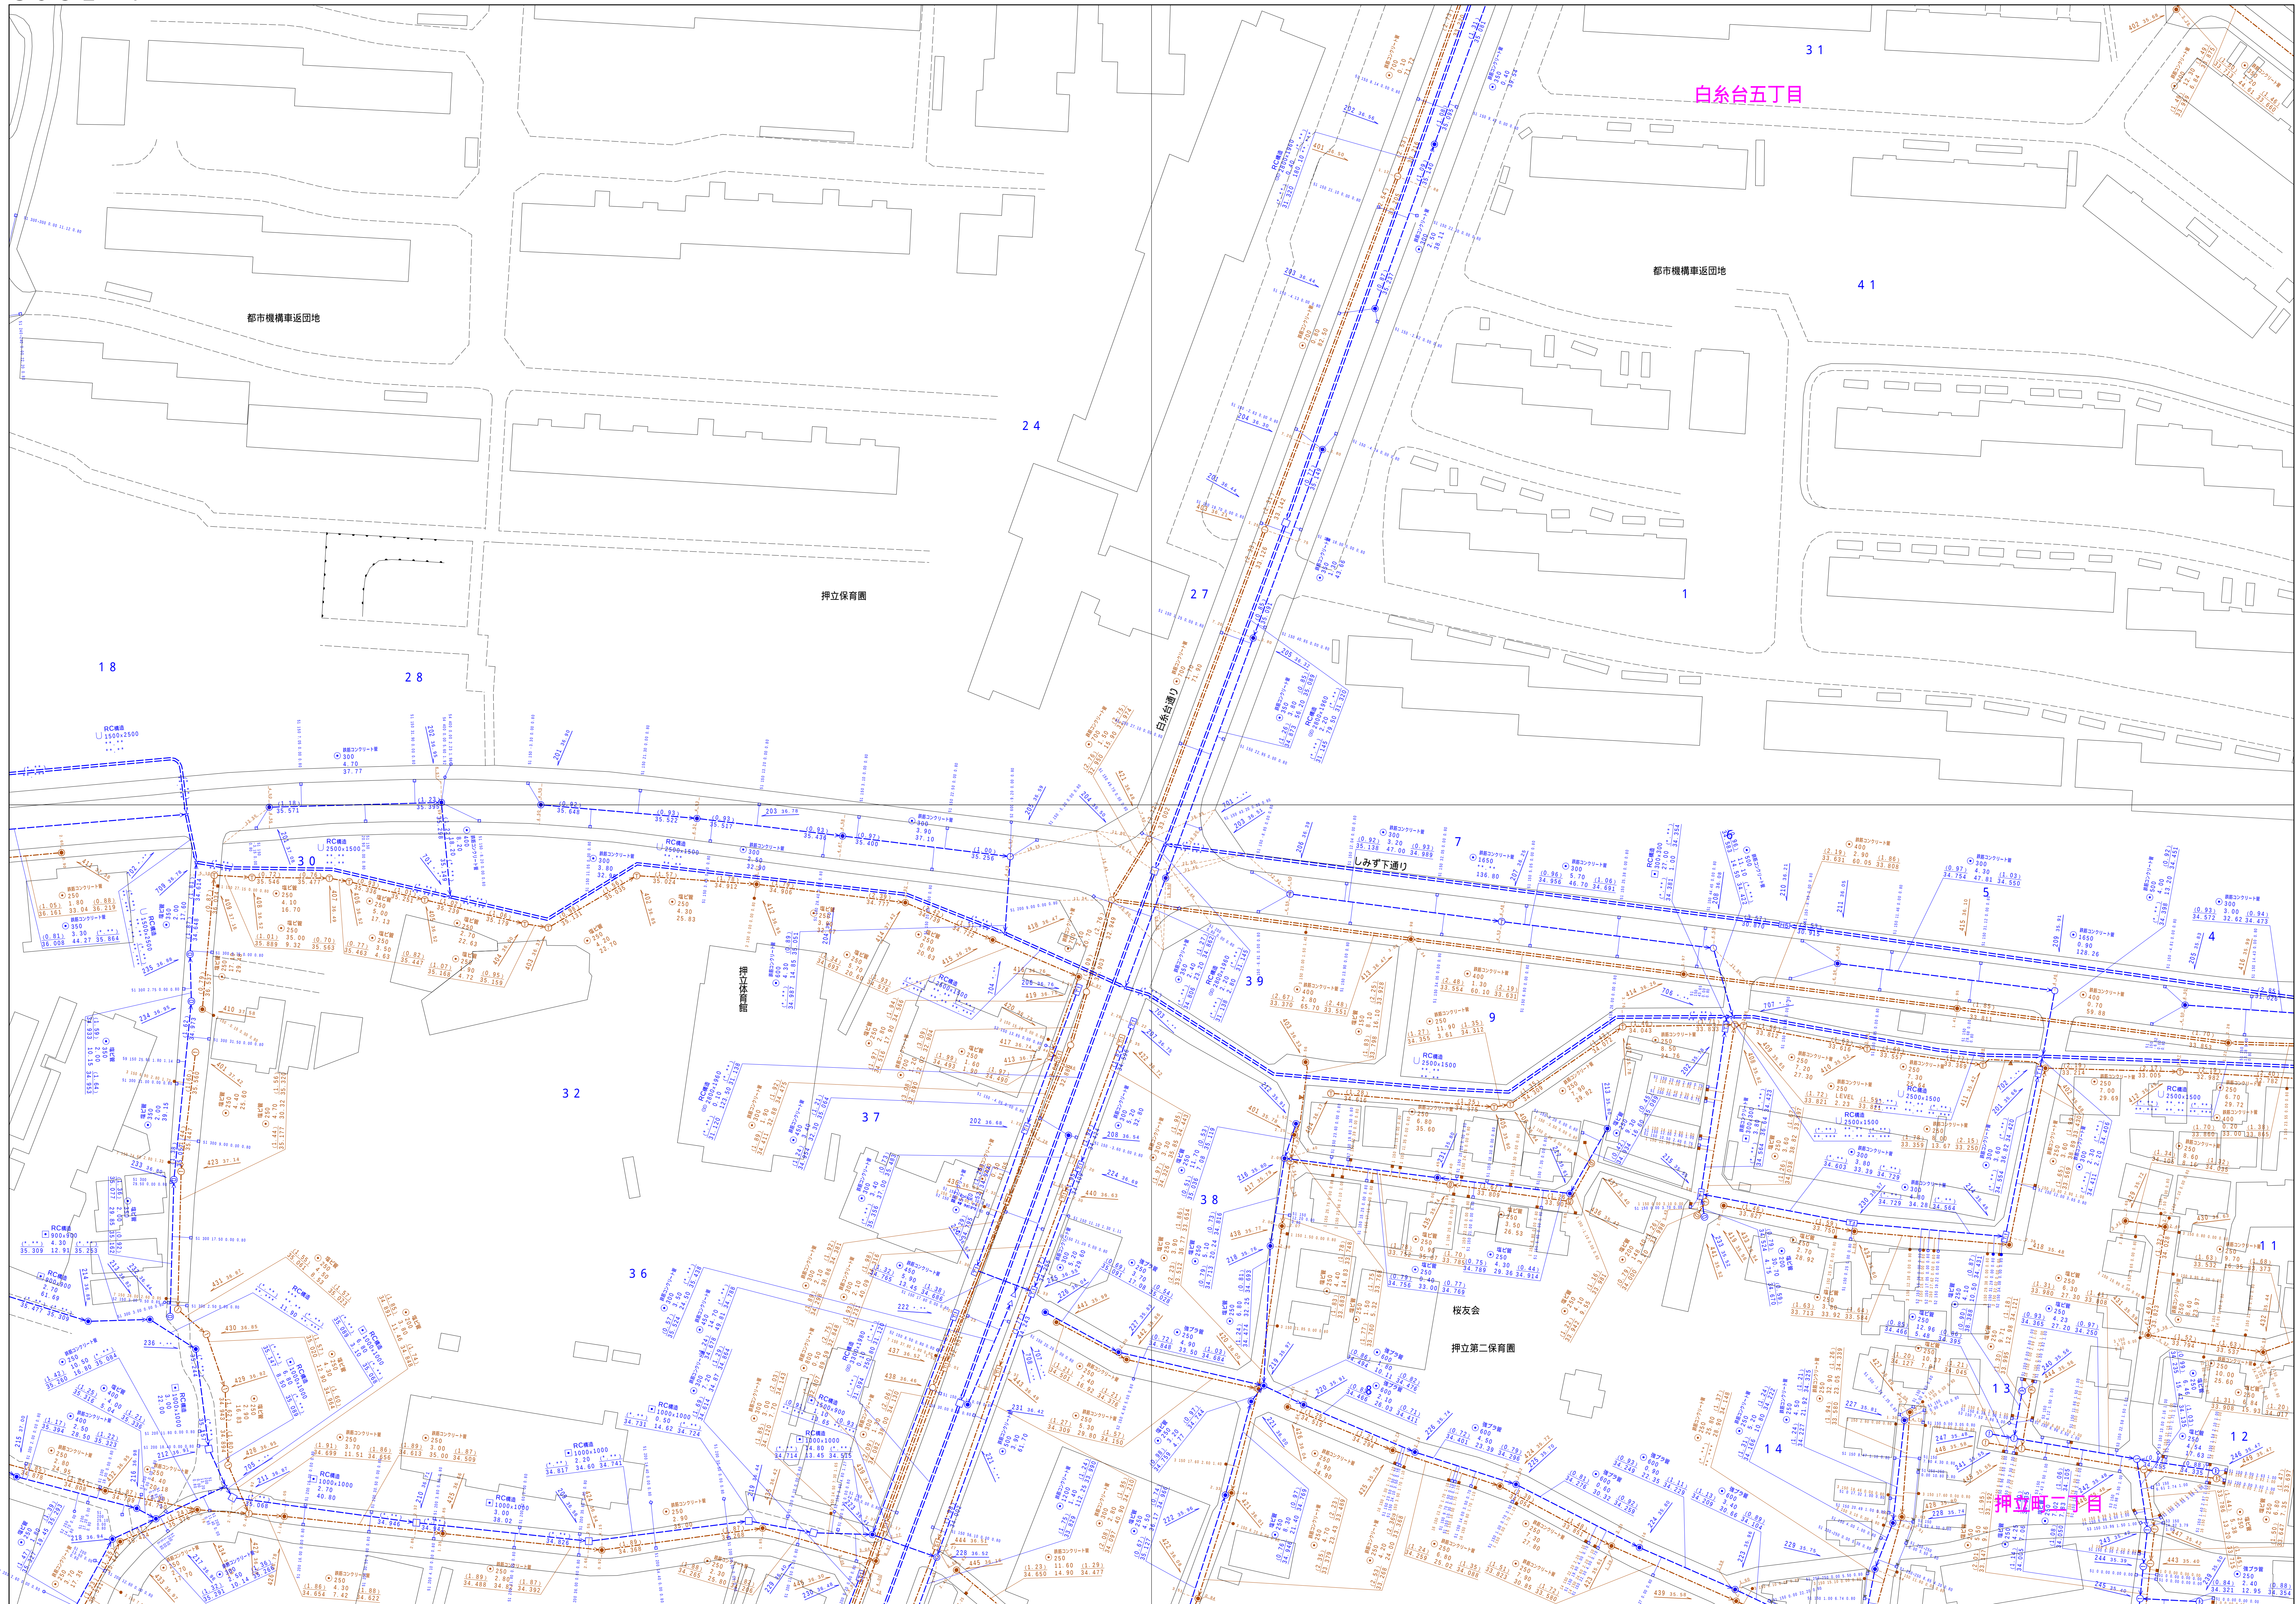
$$\begin{array}{r} 3952 - 1 \\ \hline \end{array}$$


図面出力年月日 令和5年8月


縮尺 1 / 500

3 9 5 2 - 1


凡例	名 称
●	標準 1号マンホール（内径90ｃｍ）
○	標準 2号マンホール（内径120ｃｍ）
①	標準 3号マンホール（内径150ｃｍ）
②	標準 4号マンホール（内径180ｃｍ）
③	標準 5号マンホール（内径210×120ｃｍ）
④	標準 6号マンホール（内径260×120ｃｍ）
⑤	標準 7号マンホール（内径300×120ｃｍ）
⑥	標準 8号マンホール（内径375ｃｍ）
⑦	標準 1号マンホール（内径90ｃｍ）
⑧	標準 2号マンホール（内径120ｃｍ）
⑨	標準 3号マンホール（内径150ｃｍ）
⑩	標準 4号マンホール（内径180ｃｍ）
⑪	標準 5号マンホール（内径260×60ｃｍ）
⑫	特殊 1号マンホール（内径90×60ｃｍ）
⑬	特殊 2号マンホール（内径120×60ｃｍ）
⑭	特殊 3号マンホール（内径150×120ｃｍ）
⑮	特殊 4号マンホール（内径180×120ｃｍ）
⑯	特殊 5号マンホール（内径180×300ｃｍ）
⑰	特殊 方形マンホール
⑱	特殊 1号マンホール（内径90×60ｃｍ）
⑲	特殊 2号マンホール（内径120×60ｃｍ）
⑳	特殊 3号マンホール（内径150×120ｃｍ）
㉑	特殊 4号マンホール（内径180×120ｃｍ）
㉒	特殊 5号マンホール（内径180×300ｃｍ）
㉓	特殊 方形マンホール
㉔	特殊 分岐マンホール
㉕	特殊 円形特殊入孔
㉖	特殊 矩形特殊入孔
㉗	特殊 特殊マンホール（既使用済）
㉘	標準 円形マンホール（内径120×90ｃｍ）
㉙	標準 円形マンホール（内径90×60ｃｍ）
㉚	伏降マンホール（上流）
㉛	伏降マンホール（中流）
㉜	伏降マンホール（下流）
㉝	伏降マンホール（上流）
㉞	伏降マンホール（中流）
㉟	伏降マンホール（下流）
㊱	伏降特殊継付マンホール（上流）
㊲	伏降特殊継付マンホール（中流）
㊳	伏降特殊継付マンホール（下流）
☆	ゲマン入孔
➡	取入口、出口、両方取入（上部）
➡	取入口、取入口又は上部又は下部又は流出口
➡	取入口又は上部又は下部又は流出口又は区分点
➡	区分点
➡	新設
➡	点検口（溝樋口含む）
➡	注）方向調整部
注）マンホール、管、配水及び埋合点の色は標準色である。	
●	水汚雑線
○	水汚雑線（ＬＵ要）
①	雨水主管（幹線）
②	雨水主管（支線）
③	合流幹線（市町村）
④	水汚雑線
⑤	水汚雑線（市町村）
⑥	雨水幹線
⑦	雨水幹線（市町村）
⑧	雨水幹線
⑨	雨水幹線（市町村）
⑩	雨水幹線
⑪	雨水幹線（市町村）
⑫	雨水幹線
⑬	雨水幹線（市町村）
⑭	雨水幹線
⑮	雨水幹線（市町村）
⑯	雨水幹線
⑰	雨水幹線（市町村）
⑱	雨水幹線
⑲	雨水幹線（市町村）
⑳	雨水幹線
㉑	雨水幹線（市町村）
㉒	雨水幹線
㉓	雨水幹線（市町村）
㉔	雨水幹線
㉕	雨水幹線（市町村）
㉖	雨水幹線
㉗	雨水幹線（市町村）
㉘	雨水幹線
㉙	雨水幹線（市町村）
㉚	雨水幹線
㉛	雨水幹線（市町村）
㉜	雨水幹線
㉝	雨水幹線（市町村）
㉞	雨水幹線
㉟	雨水幹線（市町村）
㊱	雨水幹線
㊲	雨水幹線（市町村）
㊳	雨水幹線
㊴	雨水幹線（市町村）
㊵	雨水幹線
㊶	雨水幹線（市町村）
㊷	雨水幹線
㊸	雨水幹線（市町村）
㊹	雨水幹線
㊺	雨水幹線（市町村）
㊻	雨水幹線
㊼	雨水幹線（市町村）
㊽	雨水幹線
㊾	雨水幹線（市町村）
㊿	雨水幹線
●	雨水幹線
○	雨水幹線
①	雨水幹線
②	雨水幹線
③	雨水幹線
④	雨水幹線
⑤	雨水幹線
⑥	雨水幹線
⑦	雨水幹線
⑧	雨水幹線
⑨	雨水幹線
⑩	雨水幹線
⑪	雨水幹線
⑫	雨水幹線
⑬	雨水幹線
⑭	雨水幹線
⑮	雨水幹線
⑯	雨水幹線
⑰	雨水幹線
⑱	雨水幹線
⑲	雨水幹線
⑳	雨水幹線
㉑	雨水幹線
㉒	雨水幹線
㉓	雨水幹線
㉔	雨水幹線
㉕	雨水幹線
㉖	雨水幹線
㉗	雨水幹線
㉘	雨水幹線
㉙	雨水幹線
㉚	雨水幹線
㉛	雨水幹線
㉜	雨水幹線
㉝	雨水幹線
㉞	雨水幹線
㉟	雨水幹線
㊱	雨水幹線
㊲	雨水幹線
㊳	雨水幹線
㊴	雨水幹線
㊵	雨水幹線
㊶	雨水幹線
㊷	雨水幹線
㊸	雨水幹線
㊹	雨水幹線
㊺	雨水幹線
㊻	雨水幹線
㊼	雨水幹線
㊽	雨水幹線
㊾	雨水幹線
㊿	雨水幹線
●	雨水幹線
○	雨水幹線
①	雨水幹線
②	雨水幹線
③	雨水幹線
④	雨水幹線
⑤	雨水幹線
⑥	雨水幹線
⑦	雨水幹線

$$\begin{array}{r} 3952 - 2 \\ \hline \end{array}$$


縮尺 1 / 500

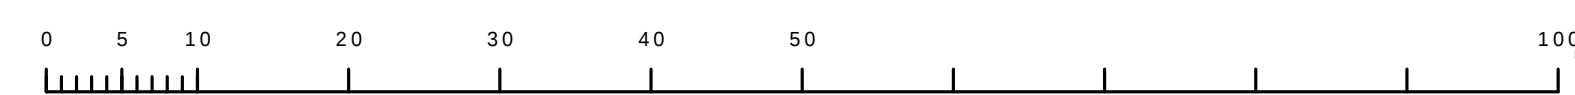
$$\overline{3952 - 2}$$
[illegible]

府中市公共下水道台帳図
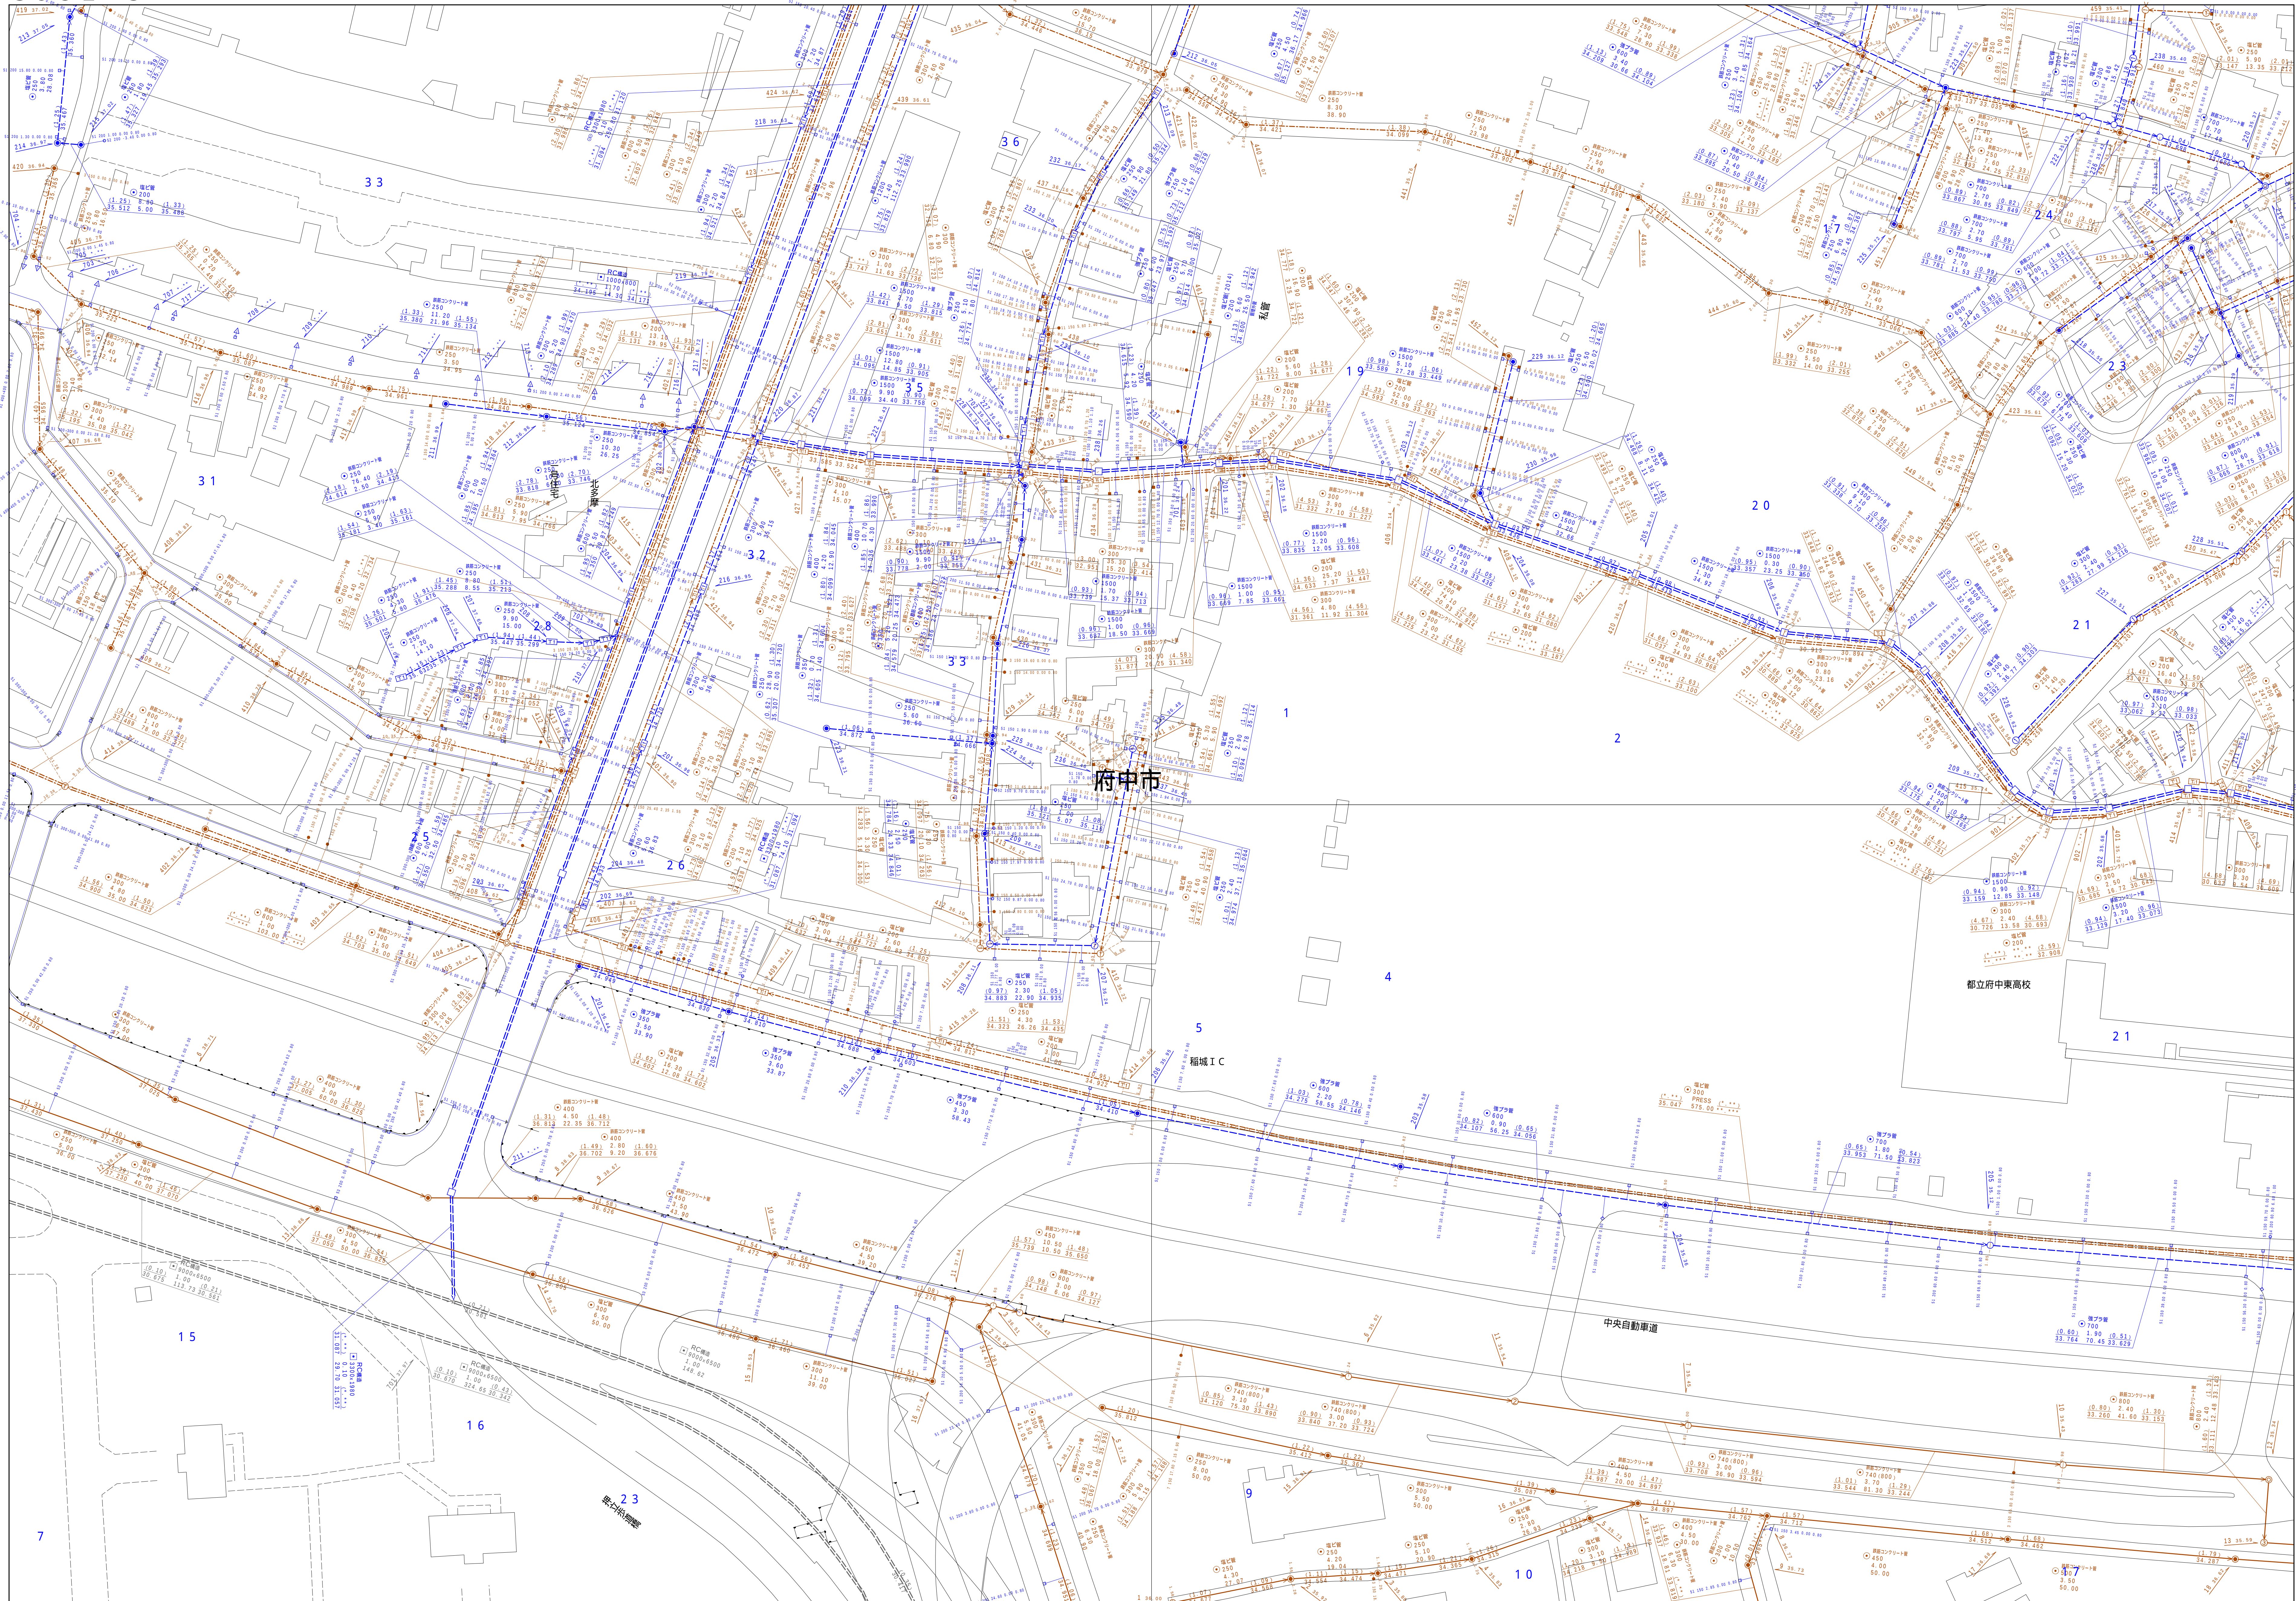
$$\begin{array}{r} 3952 - 3 \\ \hline \end{array}$$


図面出力年月日 令和5年8月


縮尺 1 / 500
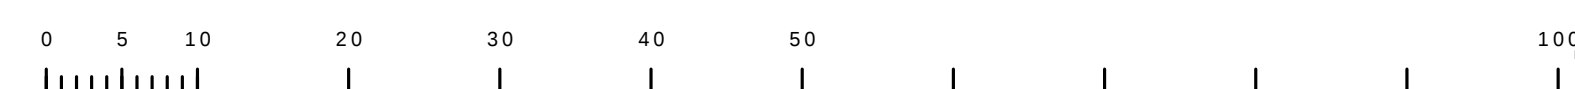
$$3952 - 3$$
[illegible]

3952-1	3952-2	3953-
3952-3	3952-4	3953-
4052-1	4052-2	4053-



3 9 5 2 - 4

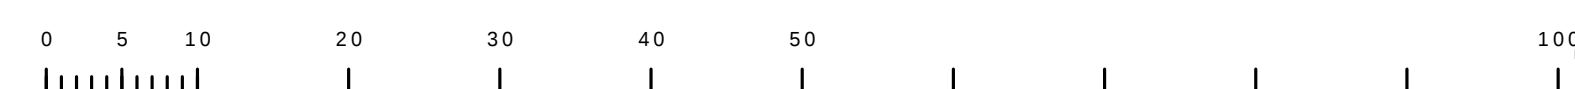

府中市公共下水道台帳図


4051 - 2

[illegible]

図面出力年月日 令和5年8月


縮尺 1 / 500

4 0 5 1 - 2

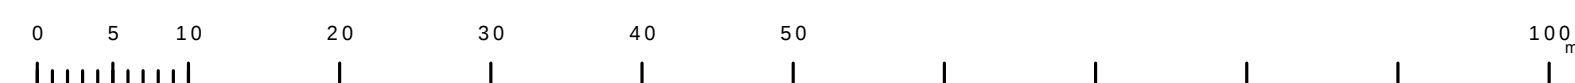




	凡例	名 称	
マン ホ ー ル （ 人 孔 ）	●	標準 1号マンホール（内径90cm）	
	○	標準 2号マンホール（内径120cm）	
	○	標準 3号マンホール（内径150cm）	
	①	標準 4号マンホール（内径180cm）	
	②	標準 5号マンホール（内径210×120cm）	
	③	標準 6号マンホール（内径260×120cm）	
	④	標準 7号マンホール（内径300×120cm）	
	⑤	縮小 1号マンホール（内径90cm）	
	⑥	縮小 2号マンホール（内径120cm）	
	⑦	縮小 3号マンホール（内径150cm）	
	⑧	縮小 4号マンホール（内径180cm）	
	⑨	縮小 矩形マンホール（内径90×60cm）	
	●	縮小 円形マンホール	
	⑩	特殊 特1号マンホール（内径90×60cm）	
	⑪	特殊 特2号マンホール（内径120×120cm）	
	⑫	特殊 特3号マンホール（内径150×120cm）	
	⑬	特殊 特4号マンホール（内径180×120cm）	
	○	小型マンホール（内径30cm）	
	□	特殊 特殊マンホール	
	□	特殊 矩形特殊人孔	
	□	特殊 矩形特殊人孔	
	○	特殊 特殊マンホール（側使用）	
	△	縮小 南門マンホール（内径120×90cm）	
	△	縮小 南門マンホール（内径90×60cm）	
	□	特殊マンホール（中置）	
	□	特殊マンホール（下置）	
	□	特殊マンホール（上置）	
	□	特殊防漏側置マンホール（上置）	
	□	特殊防漏側置マンホール（上置）	
	☆	ダミー人孔	
	▽	取入口、社口、周外管取入部等	
	△	処理場、ポンプ所への進入部または流出部	
	△	私道取入部上流部又は道路管理者区分点	
△	空気弁		
△	排水弁		
△	逆止		
△	逆止口（溝閉口含む）		
変化する又は結合点		下流方向側部部	
		注）マンホール、変圧点及び種合点の色は原則として同一である。	
管	→	合流管線	
	→	汚水幹線	
	→	雨水幹線	
	→	雨水幹線（L型）	
	→	雨水支線（幹線）	
	→	合流幹線	
	→	汚水幹線	
	→	雨水幹線（市町村）	
	→	雨水幹線	
	→	雨水幹線（市町村）	
	→	清流復活	
	→	雨水支線（幹線）	
	→	処理場又はポンプ所からの放流管	
	→	合流送水管線	
渠	→	汚水送水管線	
	→	雨水送水管線	
	→	合流送水管線	
	→	合流送水管線（市町村）	
	→	汚水送水管線	
	→	雨水送水管線（市町村）	
	→	雨水送水管線	
	→	雨水送水管線（市町村）	
	→	再生水配（中水道）	
	→	光ファイバーケーブル接続管	
	→	不明、その他	
	→	仮取入れ管	
	→	越外管	
	→	汚泥管（枝線）	
樹及び取付管	■	矩形汚水樹	
	■	矩形汚水樹	
	■	汚水汚水樹	
	○	円形汚水樹	
	○	取付管（色は樹と同色である）	
	○	内形	
	○	矩形	
	○	溝型	
	○	青銅（円形）	
	○	銅製	
	○	ステンレス（円形）	
	○	青銅（矩形）	
	○	複断面	
	○	鋼製	
管渠断面	○	その他	
	○	台形	
	○	円形断面（矩形）	
	○	円形断面（円形）	
	○	矩形断面（矩形）	
	○	矩形断面（円形）	
	○	共同溝（矩形）	
	○	共同溝（円形）	
	○	横一断面	
	○	インバート構造	
	行政境	→	都県境
		→	市区境
		→	町境・丁目境
		→	処理区域
その他	→	処理場	
	→	処理場区	
	→	排水区	
	→	部分記号（色は樹、人孔と同色である） 副管記号（色は樹、人孔と同色である） 特殊工事	


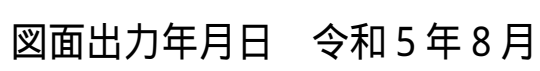
$$\begin{array}{r} 4052 - 2 \\ \hline \end{array}$$


縮尺 1 / 500

$$\begin{array}{r} 4052 - 2 \\ \hline \end{array}$$

凡 例		名 称		
マン ホ ー ル （ 人 孔 ）	●	標準	1号マンホール（内径90cm）	
	○	特殊	2号マンホール（内径120cm）	
	①	標準	3号マンホール（内径150cm）	
	②	標準	4号マンホール（内径180cm）	
	[H]	標準	5号マンホール（内径210×120cm）	
	[H]	標準	6号マンホール（内径240×120cm）	
	[H]	標準	7号マンホール（内径300×120cm）	
	(T)	組立	0号マンホール（内径75cm）	
	①	組立	1号マンホール（内径90cm）	
	②	組立	2号マンホール（内径120cm）	
	③	組立	3号マンホール（内径150cm）	
	④	組立	4号マンホール（内径180cm）	
	[C]	組立	5号マンホール（内径240×60cm）	
	[C]	組立	方形マンホール（内径90×60cm）	
	[T]	特殊	特1号マンホール（内径90×60cm）	
	[T]	特殊	特2号マンホール（内径120×120cm）	
	[T]	特殊	特3号マンホール（内径150×120cm）	
	[T]	特殊	特4号マンホール（内径180×120cm）	
	[T]	特殊	特5号マンホール（内径300×60cm）	
	□	特殊	特殊マンホール	
	□	特殊	分岐マンホール	
	T	特殊	円形特殊人孔	
	T	特殊	矩形特殊人孔	
	C	特殊	特殊マンホール（既使用済）	
	変化点又は結合点	[H]	開口	扇形マンホール（内径120×90cm）
		[H]	開口	扇形マンホール（内径90×60cm）
[A]		収束	マンホール（上流）	
[B]		収束	マンホール（中流）	
[B]		収束	マンホール（下流）	
[Z]		放射	マンホール（上流）	
[Z]		放射	マンホール（中流）	
[Z]		放射	マンホール（下流）	
[H]		勾配転換部付	マンホール（上流）	
[H]		勾配転換部付	マンホール（中流）	
[H]		勾配転換部付	マンホール（下流）	
☆		ゲート	人孔	
△		取入口、脱口、両方兼用	上部等	
▽		取入れ、排出口の	流入部分又は流出部分	
△		私道と路上側又は	道路管理者区分点	
X		変折点		
D	排水井			
○	水栓口（清掃口含む）			
○	下方方向調整器			
注）マンホール、変化点及び結合点の色は欄末にある。				
管	—●—	汚水幹線		
	—○—	汚水枝線		
	—①—	雨水幹線（L・U要）		
	—②—	雨水主管（枝線）		
	——	合流幹線		
	——	合流幹線（市町村）		
	——	雨水幹線		
	——	雨水幹線（市町村）		
	——	清流浄池		
	——	雨水主管（幹線）		
	——	処理場又はポンプ房からの放流水		
	——	雨水支線（幹線）		
	——	雨水支線（市町村）		
	——	再生水管（中水道）		
	——	光ファイバーケーブル敷設線		
	渠	—●—	その他	
—○—		仮取入れ管		
—①—		汚水幹線（枝線）		
—②—		雨水幹線（枝線）		
——		雨水支線（幹線）		
——		雨水支線（市町村）		
——		合流込送管幹線		
——		合流込送管幹線（市町村）		
——		汚水支送管幹線		
——		汚水支送管幹線（市町村）		
——		雨水支送管幹線		
——		雨水支送管幹線（市町村）		
——		再生水管（中水道）		
——		光ファイバーケーブル敷設線		
——		その他		
樹及び取付管		■	矩形汚水溝	
	■	矩形雨水溝		
	○	円形汚水溝		
	○	円形雨水溝		
	■	取付管（色は樹と同色である）		
管渠断面	●	汚泥		
	●	砂利		
	●	荒てい		
	●	割製ワ（円形）		
	L U	L型溝（L型溝）		
	K	割製ワ（矩形）		
	H	複断面		
	K	共同溝		
	☆	新設		
	☆	その他		
行政境	●	台地		
	●	谷部（地形）		
	●	地形隆起（地形）		
	●	地形隆起（凹形）		
	●	共同溝（地形）		
	●	共同溝（凹形）		
	○	第二管渠		
	○	インター接続		
	●	都道府県		
	●	市区町村		
その他	●	町界・丁目界		
	●	処理区域		
	●	処理区画		
	●	処理場		
	●	処理場名		
	●	排水工場		
	●	排水官署（色は管渠、人孔と同じである）		
	●	特定集積場		

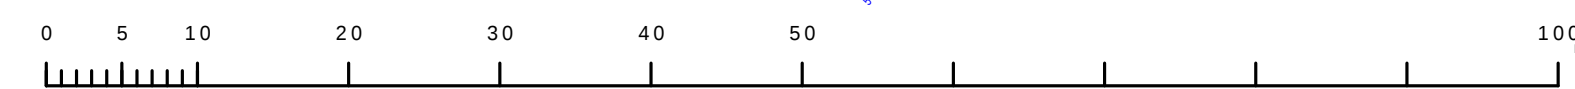

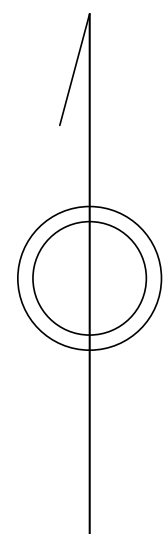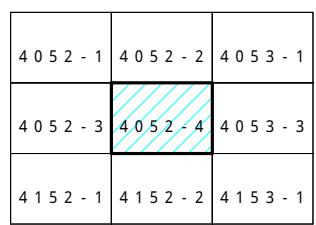

凡 例		名 称		
マン ホ ール （人 孔）	●	標準	1号マンホール（内径90cm）	
	○	標準	2号マンホール（内径120cm）	
	①	標準	3号マンホール（内径150cm）	
	②	標準	4号マンホール（内径180cm）	
	③	標準	5号マンホール（内径210×120cm）	
	④	標準	6号マンホール（内径240×120cm）	
	⑤	標準	7号マンホール（内径300×120cm）	
	⑥	植立	0号マンホール（内径75cm）	
	⑦	植立	1号マンホール（内径90cm）	
	⑧	植立	2号マンホール（内径120cm）	
	⑨	植立	3号マンホール（内径150cm）	
	⑩	植立	4号マンホール（内径180cm）	
	⑪	植立	方形マンホール（内径90×60cm）	
	⑫	植立	方形マンホール	
	⑬	特殊	特1号マンホール（内径90×60cm）	
	⑭	特殊	特2号マンホール（内径120×120cm）	
	⑮	特殊	特3号マンホール（内径150×120cm）	
	⑯	特殊	特4号マンホール（内径180×120cm）	
	⑰	○	小径マンホール（内径30cm）	
	⑱	□	特殊	特殊マンホール
	⑲	□	特殊	特殊マンホール
	⑳	□	特殊	特殊マンホール
	㉑	○	特殊	特殊マンホール（使用済）
	㉒	○	横溝	横溝マンホール（内径120×90cm）
	㉓	△	横溝	横溝マンホール（内径90×60cm）
	変化点又は結合点	①	○	変径マンホール（上・下）
②		○	変径マンホール（中径）	
③		○	変径マンホール（下径）	
④		△	変径分岐マンホール（上・下）	
⑤		△	変径分岐マンホール（上・下）	
⑥		△	変径分岐マンホール（上・下）	
⑦		△	変径分岐マンホール（上・下）	
⑧		△	変径分岐マンホール（上・下）	
⑨		△	変径分岐マンホール（上・下）	
⑩		△	変径分岐マンホール（上・下）	
⑪		△	変径分岐マンホール（上・下）	
⑫		△	変径分岐マンホール（上・下）	
⑬		△	変径分岐マンホール（上・下）	
⑭		△	変径分岐マンホール（上・下）	
注）注文中の○、△、□は変径点又は結合点の位置を指すものである。				
管	→	合流管線		
	→	分岐管線		
	→	雨水管線		
	→	雨水管線（しり受）		
	→	雨水管（枝線）		
	→	合流管線		
	→	合流管線（市町村）		
	→	分岐管線		
	→	雨水管線		
	→	雨水管線（市町村）		
	→	雨水管線		
	→	雨水管線（市町村）		
	→	雨水管線		
	→	雨水管線		
渠	→	合流管線		
	→	分岐管線		
	→	雨水管線		
	→	雨水管線（しり受）		
	→	雨水管（枝線）		
	→	合流管線		
	→	合流管線（市町村）		
	→	分岐管線		
	→	雨水管線		
	→	雨水管線（市町村）		
	→	雨水管線		
	→	雨水管線（市町村）		
	→	雨水管線		
	→	雨水管線		
樹及び取付管	■	樹形・汚水樹		
	■	樹形・雨水樹		
	■	樹形・汚水樹		
	■	樹形・雨水樹		
	■	樹形・汚水樹		
	■	樹形・雨水樹		
	■	樹形・汚水樹		
	■	樹形・雨水樹		
	■	樹形・汚水樹		
	■	樹形・雨水樹		
	■	樹形・汚水樹		
	■	樹形・雨水樹		
	■	樹形・汚水樹		
	■	樹形・雨水樹		
管断面図	○	円形		
	■	矩形		
	■	覆てい		
	■	覆割り（円形）		
	■	矩形		
	■	リ工型（リ工型）		
	■	覆割り（矩形）		
	■	複断面		
	■	新設		
	■	その他		
	■	円形複数（矩形）		
	■	円形複数（円形）		
	■	矩形複数（矩形）		
	■	矩形複数（円形）		
行政区域	■	共同溝（矩形）		
	■	共同溝（円形）		
	○	第二倉庫		
	○	インバー塔油		
	○	都府県		
	○	市区町村		
その他	○	町郷・丁目		
	○	処理区域		
	○	処理区名		
	○	処理種別		
	○	排水導流		
	○	部分管等（倉庫管理、人孔と異色である）		
○	部分管等（倉庫管理、人孔と同じ色である）			
○	特定整備種			

