


府中市公共下水道台帳図

3 5 4 9 - 1

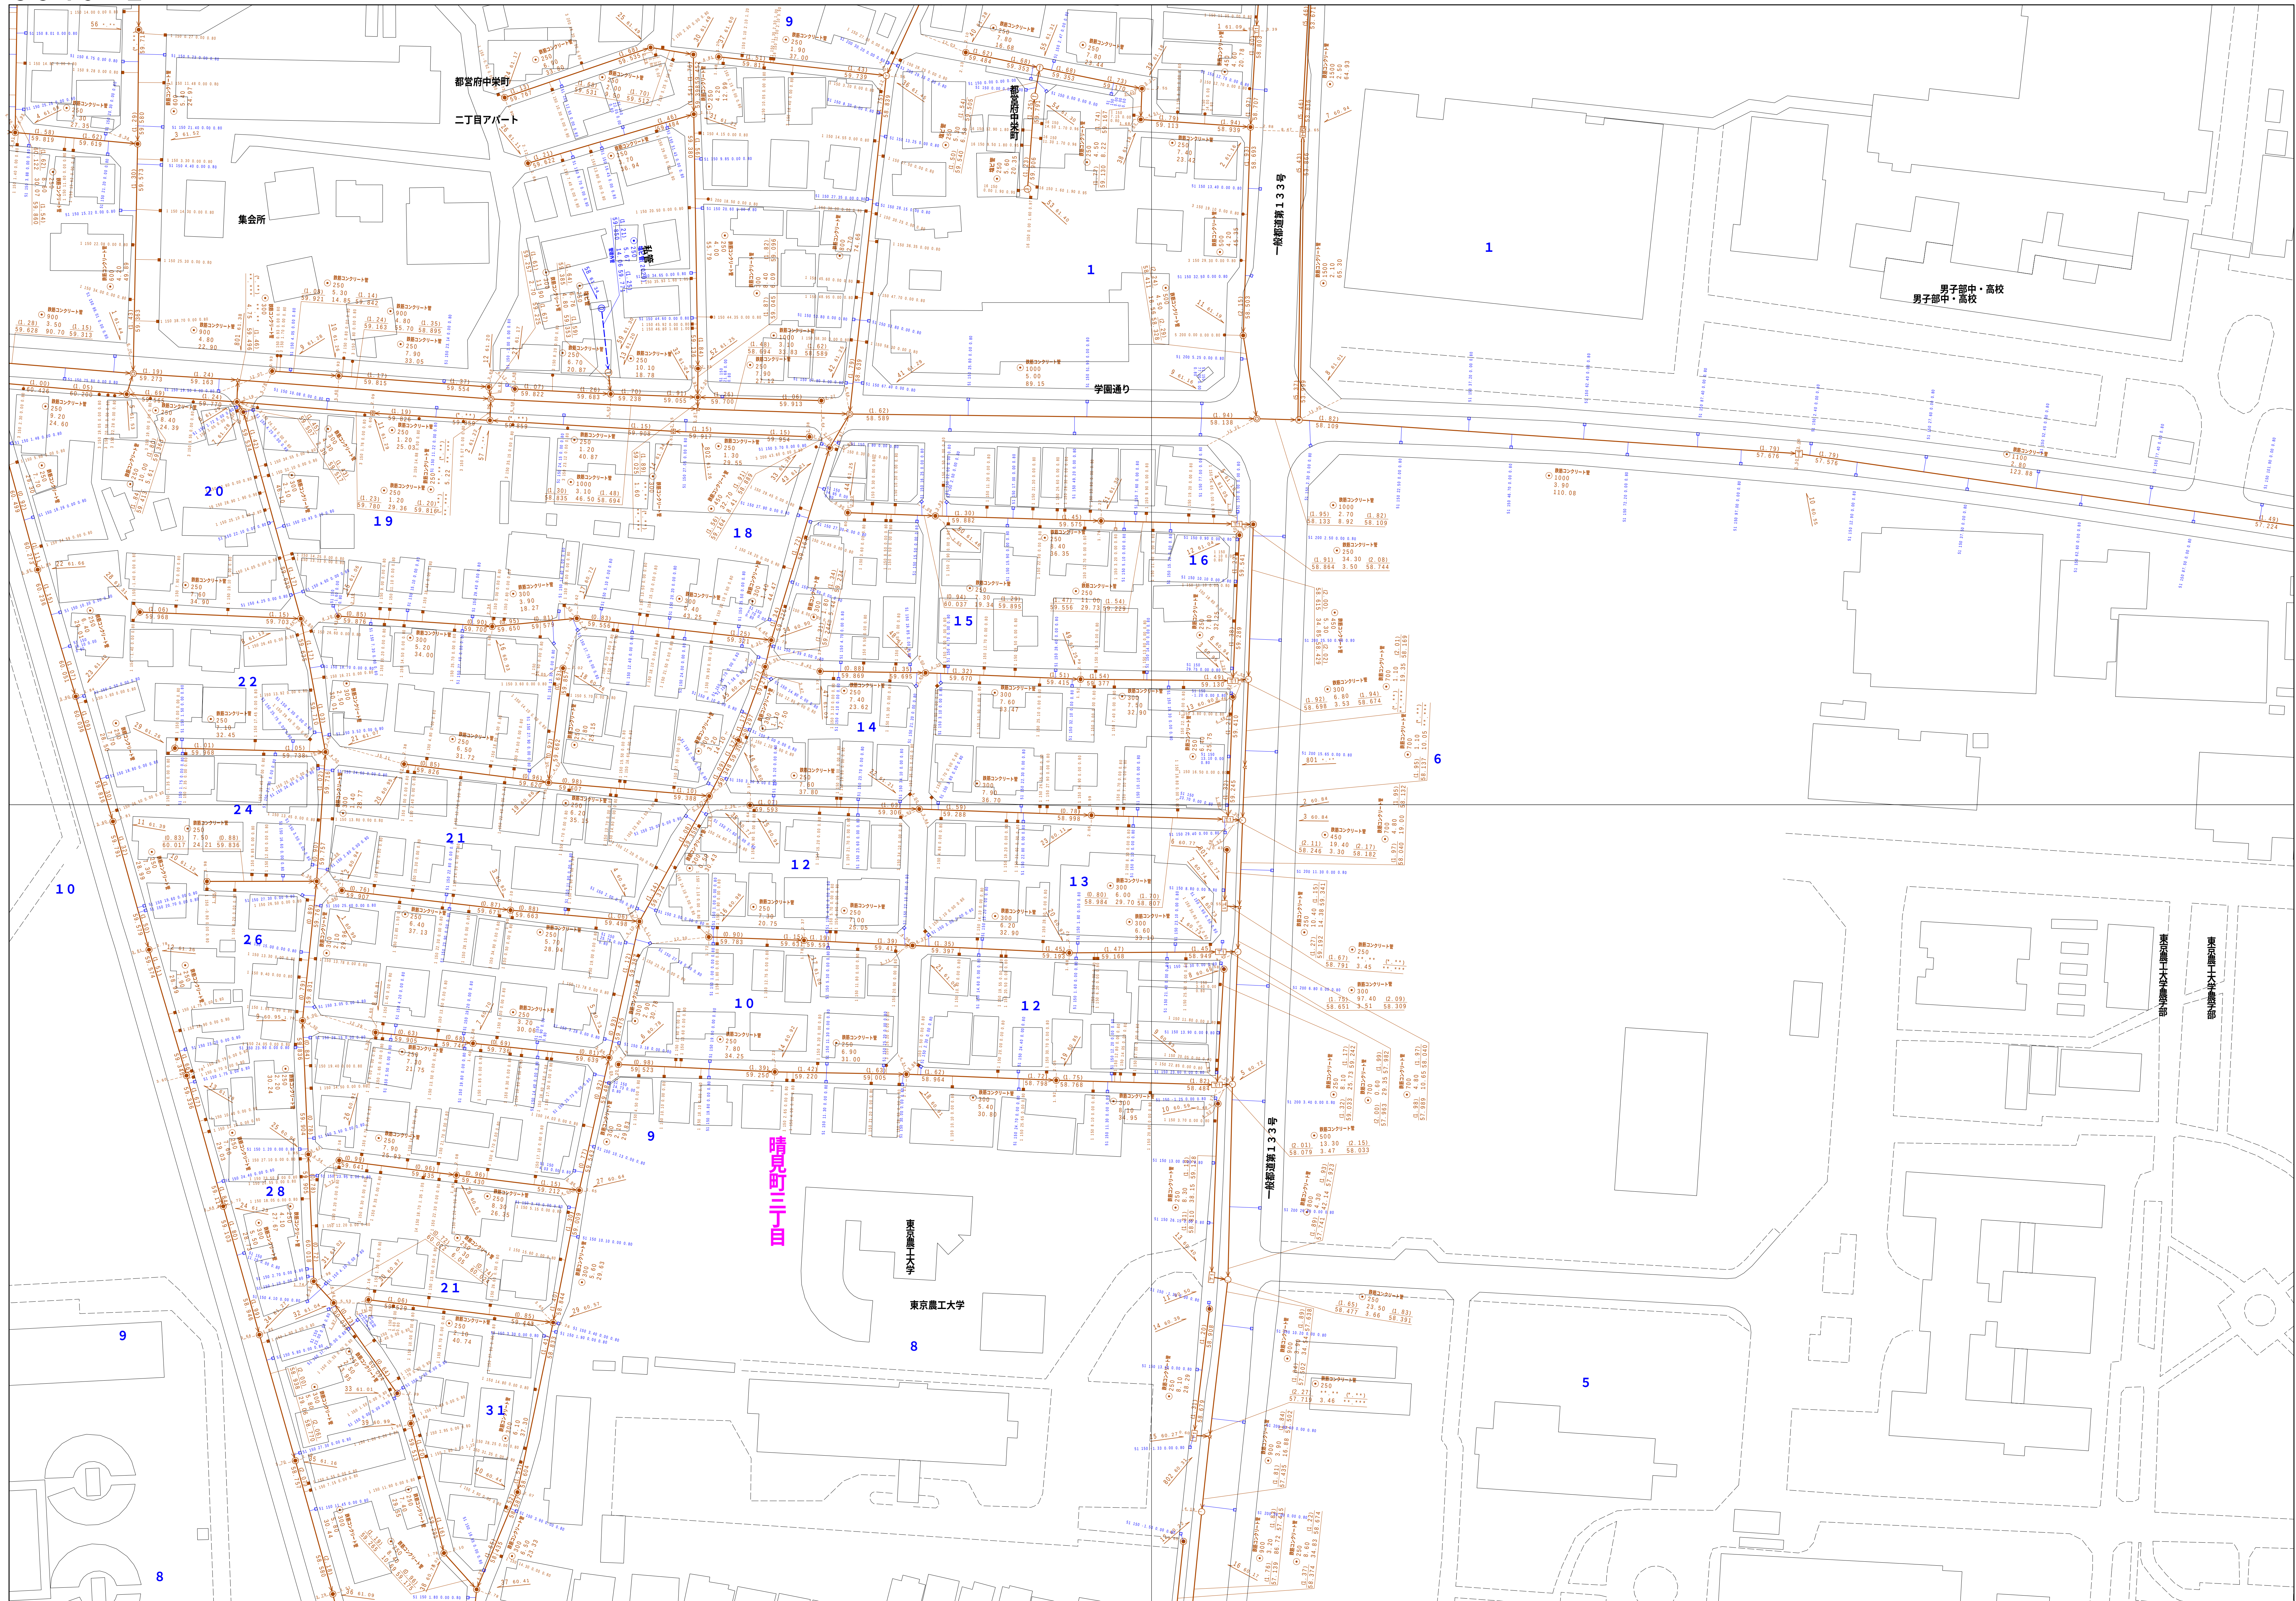



図面出力年月日 令和5年8月

縮尺 1 / 500

3 5 4 9 - 1

凡例	名 称
●	標準 1号マンホール (内径90cm)
○	標準 2号マンホール (内径120cm)
①	標準 3号マンホール (内径150cm)
②	標準 4号マンホール (内径180cm)
③	標準 5号マンホール (内径210×120cm)
④	標準 6号マンホール (内径260×120cm)
⑤	標準 7号マンホール (内径300×120cm)
⑥	標準 8号マンホール (内径260×200cm)
⑦	標準 9号マンホール (内径75cm)
⑧	標準 1号マンホール (内径90cm)
⑨	標準 2号マンホール (内径120cm)
⑩	標準 3号マンホール (内径150cm)
⑪	標準 4号マンホール (内径180cm)
⑫	標準 マンホール (内径90×60cm)
⑬	特殊 別号マンホール (内径90×60cm)
⑭	特殊 別号マンホール (内径120×120cm)
⑮	特殊 別号マンホール (内径150×120cm)
⑯	特殊 別号マンホール (内径180×120cm)
⑰	特殊 別号マンホール (内径300cm)
⑱	特殊 特殊マンホール
㊦	特殊 分岐マンホール
㊧	特殊 円形特殊人孔
㊨	特殊 矩形特殊人孔
㊩	特殊 特殊マンホール (既設用)
㊪	機門 機形マンホール (内径120×90cm)
㊫	機門 機形マンホール (内径90×60cm)
㊬	伏樋マンホール (上流)
㊭	伏樋マンホール (中流)
㊮	伏樋マンホール (下流)
㊯	伏樋排水マンホール (上流)
㊰	伏樋排水マンホール (下流)
㊱	伏樋排水廊付マンホール (上流)
㊲	伏樋排水廊付マンホール (下流)
☆	ゲマン人孔
➡	取入口、出口、最外管入部等
➡	敷設管、ポンプ所への進入部または流出部
➡	敷設管入上流部又は連絡管管理者区分
⊗	弘野
⊗	湧水
⊗	点検口 (溝樋口含む)
➡	方向調整部
注) マンホール、変化点及び結合点の色は 管種により異なる。	
管	→ 雨水幹線
	→ 雨水幹線
	→ 雨水幹線 (L U兼)
	→ 雨水主管 (幹線)
	→ 合流幹線
	→ 合流幹線 (市町村)
	→ 雨水幹線
	→ 雨水幹線 (市町村)
	→ 雨水幹線
	→ 雨水幹線 (市町村)
	→ 合流連流
	→ 雨水主管 (幹線)
	→ 埋設管又はポンプ所からの放流管
	→ 雨水圧送管幹線
	→ 雨水圧送管幹線
渠	→ 合流圧送管幹線
	→ 合流圧送管幹線 (市町村)
	→ 雨水圧送管幹線
	→ 雨水圧送管幹線 (市町村)
	→ 雨水圧送管幹線
	→ 雨水圧送管幹線 (市町村)
	→ 再生水管 (中水道)
	→ 光ファイバーケーブル通設管
	→ その他
	→ 敷入れ管
樹及び 取付管	→ 敷入れ管
	→ 雨水管 (幹線)
	→ 雨水管 (幹線)
	→ 雨水管 (幹線)
	→ 雨水管 (幹線)
	→ 雨水管 (幹線)
	→ 雨水管 (幹線)
	→ 雨水管 (幹線)
	→ 雨水管 (幹線)
	→ 雨水管 (幹線)
管 渠 渠 断面	■ 矩形汚水側
	□ 矩形雨水側
	● 円形汚水側
	○ 円形雨水側
	取付管 (色は樹と併せてある)
	○ 矩形
	● 矩形
	▲ 馬蹄
	● 卵形 (円形)
	○ 卵形
	LU L U型 (L型兼)
	○ 卵形 (矩形)
	■ 複断面
	■ 共同溝
	■ 側溝
	☆ その他
	○ 形状
	○ 円形複数 (矩形)
	○ 円形複数 (円形)
	○ 円形複数 (矩形)
	○ 円形複数 (円形)
	○ 円形複数 (矩形)
	○ 円形複数 (円形)
行政 境	○ 境界
	○ 境界
	○ 境界
	○ 境界
	○ 境界
その他	○ 境界
	○ 境界
	○ 境界
	○ 境界
	○ 境界

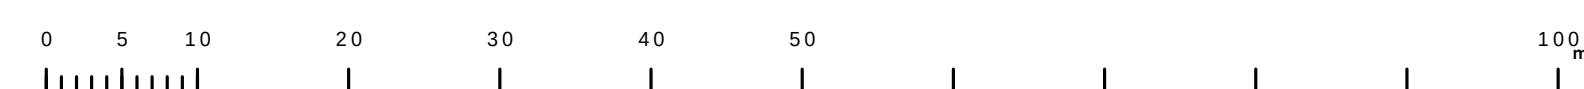
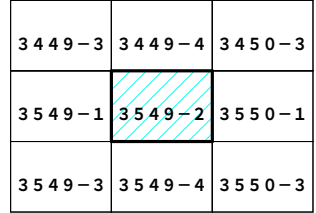
$$\underline{3549-2}$$


凡 例		名 称	
マン ホ ール (人 孔)	●	標準 1号マンホール (内径90cm)	
	●	標準 2号マンホール (内径120cm)	
	①	標準 3号マンホール (内径150cm)	
	②	標準 4号マンホール (内径180cm)	
	③	標準 5号マンホール (内径210×120cm)	
	④	標準 6号マンホール (内径260×120cm)	
	⑤	標準 7号マンホール (内径300×120cm)	
	⑥	標準 8号マンホール (内径360×120cm)	
	⑦	横立 0号マンホール (内径75cm)	
	⑧	横立 1号マンホール (内径90cm)	
	⑨	横立 2号マンホール (内径120cm)	
	⑩	横立 3号マンホール (内径150cm)	
	⑪	横立 4号マンホール (内径180cm)	
	⑫	横立 5号マンホール (内径300×60cm)	
	⑬	横立 方形マンホール	
	⑭	特殊 1号マンホール (内径90×60cm)	
	⑮	特殊 2号マンホール (内径120×60cm)	
	⑯	特殊 3号マンホール (内径150×120cm)	
	⑰	特殊 4号マンホール (内径180×120cm)	
	変 化 点 又 は 結 合 点	▽	特殊 特殊マンホール
▽		特殊 分叉マンホール	
▽		特殊 円形特殊人孔	
▽		特殊 矩形特殊人孔	
▽		特殊 特殊マンホール (兼使用)	
▽		横間 矩形マンホール (内径120×90cm)	
△		横間 矩形マンホール (内径90×60cm)	
□		仮設マンホール (上流)	
□		仮設マンホール (中流)	
□		仮設マンホール (下流)	
□		仮設排水マンホール (上流)	
□		仮設排水マンホール (中流)	
□		仮設排水マンホール (下流)	
□		仮設排水継付マンホール (上流)	
□		仮設排水継付マンホール (中流)	
□		仮設排水継付マンホール (下流)	
☆		ダミー人孔	
▽		取入れ口、吐口、最外取入口等	
▽		敷居、ポンプ所への流入または流出部	
▽		私道又は人車歩道又は道路管理者区分	
▽	空弁		
▽	排水		
▽	浄水		
▽	点検口 (溝口含む)		
▽	下方向調整		
注) マンホール、変化点及び結合点の色は 標記より異なる。			
管	→	雨水幹線	
	→	雨水幹線	
	→	雨水枝線 (L U型)	
	→	雨水支管 (幹線)	
	→	合流幹線	
	→	合流幹線 (市町村)	
	→	雨水幹線 (市町村)	
	→	雨水幹線 (市町村)	
	→	雨水幹線 (市町村)	
	→	雨水幹線 (市町村)	
渠	→	清流直達	
	→	雨水支管 (幹線)	
	→	雨水支管又はポンプ所からの放流渠	
	→	雨水直達管 (幹線)	
	→	雨水直達管 (幹線)	
	→	雨水直達管 (市町村)	
	→	雨水直達管 (市町村)	
	→	雨水直達管 (市町村)	
	→	雨水直達管 (市町村)	
	→	再生水管 (中水道)	
溝	→	ファイバークレープ連絡管	
	→	不明、その他	
	→	仮設人孔管	
	→	雨水管	
	→	汚水管 (幹線)	
	→	雨水支管 (幹線)	
	→	雨水支管 (幹線)	
	→	汚水管 (幹線)	
	→	雨水支管 (幹線)	
	→	雨水支管 (幹線)	
樹 及 び 取 付 管	■	矩形汚水沟	
	■	矩形雨水沟	
	■	円形汚水沟	
	■	円形雨水沟	
	■	取付管 (色は樹と同色である)	
	●	円形	
	●	矩形	
	●	溝	
	●	青銅リ (円形)	
	●	青銅リ (矩形)	
管 渠 断 面	■	断面	
	■	共同溝	
	■	幹管	
	■	その他	
	■	合形	
	○	円形複数 (矩形)	
	○	円形複数 (円形)	
	○	矩形複数 (矩形)	
	○	矩形複数 (円形)	
	○	共同溝 (矩形)	
行 政 境	○	二重管	
	○	インター接続	
	○	郡県境	
	○	市区境	
	○	町境・丁目境	
	○	知理区域	
	○	知理境	
	○	知理境	
	○	知理境	
	○	知理境	
そ の 他	○	排水場	
	○	排水口 (色は管渠、人孔と同一である)	
	○	排水口 (色は管渠、人孔と同一である)	
	○	特定事項	


縮尺 1 / 500

3 5 4 9 - 2



$$\underline{3549 - 3}$$


縮尺 1 / 500

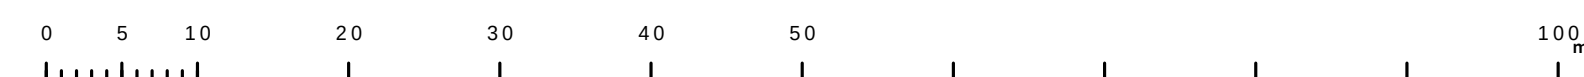

3548-2	3549-1	3549-2
3548-4	3549-3	3549-4
3648-2	3649-1	3649-2

凡 例		名 称	
マンホール（人孔）	●	標準 1号マンホール（内径90cm）	
	○	標準 2号マンホール（内径120cm）	
	①	標準 3号マンホール（内径150cm）	
	②	標準 4号マンホール（内径180cm）	
	③	標準 5号マンホール（内径210×120cm）	
	④	標準 6号マンホール（内径240×120cm）	
	⑤	標準 7号マンホール（内径300×120cm）	
	⑥	竊込 0号マンホール（内径75cm）	
	⑦	竊込 1号マンホール（内径90cm）	
	⑧	竊込 2号マンホール（内径120cm）	
	⑨	竊込 3号マンホール（内径150cm）	
	⑩	竊込 4号マンホール（内径180cm）	
	㊦	竊込 矩形マンホール（内径90×60cm）	
	㊧	竊込 方形マンホール	
	㊨	特殊 特1号マンホール（内径90×60cm）	
	㊩	特殊 特2号マンホール（内径120×120cm）	
	㊪	特殊 特3号マンホール（内径150×120cm）	
	㊫	特殊 特4号マンホール（内径180×120cm）	
	○	小型マンホール（内径30cm）	
	□	特殊 特殊マンホール	
	▽	特殊 円形特殊人孔	
	△	特殊 方形特殊人孔	
	■	特殊 特殊マンホール（使用済）	
	○	特殊 筒形マンホール（内径120×90cm）	
	△	特殊 筒形マンホール（内径90×60cm）	
	変化点又は結合点	㊬	接続マンホール（上流）
㊭		接続マンホール（中流）	
㊮		接続マンホール（下流）	
㊯		接続分水マンホール（上流）	
㊱		接続分水マンホール（下流）	
㊲		接続防護蓋付マンホール（上流）	
㊳		接続防護蓋付マンホール（下流）	
☆		蓋み人孔	
▶		取入口、吐口、外管取入部等	
▶		処理場、マンホールへの流入部または流出部	
▶		処理場上流部または処理場管区分点	
△		変折点	
○		変折点（導曲勾き付）	
○		変折点（導曲無勾き付）	
○		変折点（導曲勾き付）	
管		→	合流幹線
	→	汚水幹線	
	→	雨水幹線	
	→	雨水幹線（L・U型）	
	→	雨水主管（幹線）	
	→	合流幹線	
	→	合流幹線（市町村）	
	→	汚水幹線	
	→	汚水幹線（市町村）	
	→	雨水幹線	
	→	雨水幹線（市町村）	
	→	雨水主管（幹線）	
	→	処理場又はポンプ房からの放流線	
	→	合流汚水管線	
	→	雨水汚水管線	
	渠	→	合流汚水管線
→		合流汚水管線（市町村）	
→		雨水汚水管線	
→		雨水汚水管線（市町村）	
→		雨水汚水管線	
→		雨水汚水管線（市町村）	
→		雨水汚水管線	
樹及び取付管		■	矩形汚水渠
	■	矩形雨水渠	
	■	円形汚水渠	
	○	円形雨水渠	
	○	取付管（色は黒と黄色である）	
	●	円形	
	■	矩形	
	▲	高くて	
	●	青割り（円形）	
	●	矩形	
	○	L・U型（L・U型）	
	○	リウ割り（矩形）	
	○	複断面	
	○	共同溝	
	○	幹管	
	管渠断面	○	共同溝
○		複断面	
○		円形断面（矩形）	
○		円形断面（円形）	
○		矩形断面（矩形）	
○		矩形断面（円形）	
○		共同溝（矩形）	
○		共同溝（円形）	
○		共同溝（矩形）	
○		共同溝（円形）	
○		共同溝（矩形）	
○		共同溝（円形）	
○		共同溝（矩形）	
○		共同溝（円形）	
○		共同溝（矩形）	
行政境		○	都県境
	○	市区境	
	○	町境・丁目境	
	○	処理区境	
	○	処理区名	
	○	処理場	
	○	処理場名	
	○	処理場	
	○	処理場名	
	○	処理場	
	○	処理場名	
	○	処理場	
	○	処理場名	
	○	処理場	
	○	処理場名	
	その他	○	部分区界（色は黄緑、人孔とは同じである）
○		部分区界（色は黄緑、人孔とは同じである）	
○		特定区界	
○		特定区界	

3 5 4 9 – 3


3 5 4 9 - 4




縮尺 1/500

3 5 4 9 - 4

凡例	名 称
●	標準 1号マンホール (内径90cm)
○	標準 2号マンホール (内径120cm)
①	標準 3号マンホール (内径150cm)
②	標準 4号マンホール (内径180cm)
③	標準 5号マンホール (内径210×120cm)
④	標準 6号マンホール (内径260×120cm)
⑤	標準 7号マンホール (内径300×120cm)
⑥	標準 8号マンホール (内径260×200cm)
⑦	標準 9号マンホール (内径75cm)
⑧	標準 1号マンホール (内径90cm)
⑨	標準 2号マンホール (内径120cm)
⑩	標準 3号マンホール (内径150cm)
⑪	標準 4号マンホール (内径180cm)
⑫	標準 マンホール (内径90×60cm)
⑬	特殊 別号マンホール (内径90×60cm)
⑭	特殊 別号マンホール (内径120×120cm)
⑮	特殊 別号マンホール (内径150×120cm)
⑯	特殊 別号マンホール (内径180×120cm)
⑰	特殊 別号マンホール (内径300cm)
⑱	特殊 特殊マンホール
㊦	特殊 分岐マンホール
㊧	特殊 円形特殊人孔
㊨	特殊 矩形特殊人孔
㊩	特殊 特殊マンホール (既設用)
㊪	機門 機形マンホール (内径120×90cm)
㊫	機門 機形マンホール (内径90×60cm)
㊬	伏樋マンホール (上流)
㊭	伏樋マンホール (中流)
㊮	伏樋マンホール (下流)
㊯	伏樋排水マンホール (上流)
㊱	伏樋排水マンホール (下流)
㊲	伏樋排水廊付マンホール (上流)
㊳	伏樋排水廊付マンホール (下流)
☆	ゲマン人孔
➡	取入口、出口、最外管入部等
➡	敷設路、ポンプ所への進入部または流出部
➡	敷設路上進入部又は連絡管管理者区分点
⊗	弘井
⊗	湧水
⊗	点検口 (清掃口含む)
➡	方向調整部
注) マンホール、変化点及び結合点の色は管種により異なる。	
管	→ 雨水幹線
	→ 雨水幹線
	→ 雨水幹線
	→ 雨水幹線 (L U兼)
	→ 雨水主管 (幹線)
	→ 合流幹線
	→ 合流幹線 (市町村)
	→ 雨水幹線
	→ 雨水幹線 (市町村)
	→ 雨水幹線
	→ 雨水幹線 (市町村)
	→ 雨水幹線
	→ 雨水幹線 (市町村)
	→ 雨水幹線
	→ 雨水幹線 (市町村)
渠	→ 排水道
	→ 雨水主管 (幹線)
	→ 排水道又はポンプ所からの放流渠
	→ 雨水主管 (幹線)
	→ 雨水主管 (幹線)
樹及び取付管	→ 雨水排水
	→ 雨水排水
	→ 雨水排水
	→ 雨水排水
	→ 雨水排水
	→ 雨水排水
	→ 雨水排水
	→ 雨水排水
	→ 雨水排水
	→ 雨水排水
	→ 雨水排水
	→ 雨水排水
	→ 雨水排水
	→ 雨水排水
	→ 雨水排水
管渠断面	○ 円形
	● 円形
	▲ 馬蹄い
	● 梨形 (円形)
	○ 梨形
	LU L字型
	○ 梨形 (矩形)
	■ 断面面
	■ 共同溝
	■ 側溝
	☆ その他
	▽ 形状
	○ 円形断面 (矩形)
	○ 円形断面 (円形)
	○ 円形断面 (矩形)
	○ 円形断面 (円形)
	○ 円形断面 (矩形)
	○ 円形断面 (円形)
	○ 円形断面 (矩形)
行政境	○ 境界
	○ 境界
	○ 境界
	○ 境界
	○ 境界
その他	○ 境界
	○ 境界
	○ 境界
	○ 境界
	○ 境界

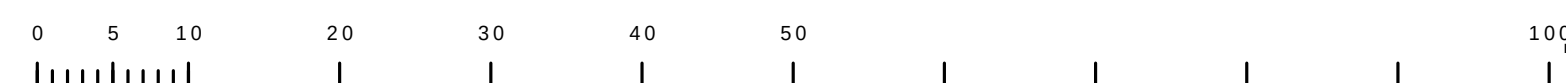


3 6 4 9 - 1

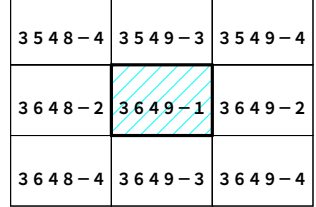


注) マンホール、変化点及び接合点の色は
管渠と同じである。

3 6 4 9 - 1

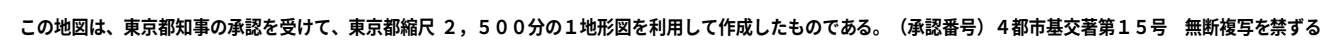

府中市公共下水道台帳図
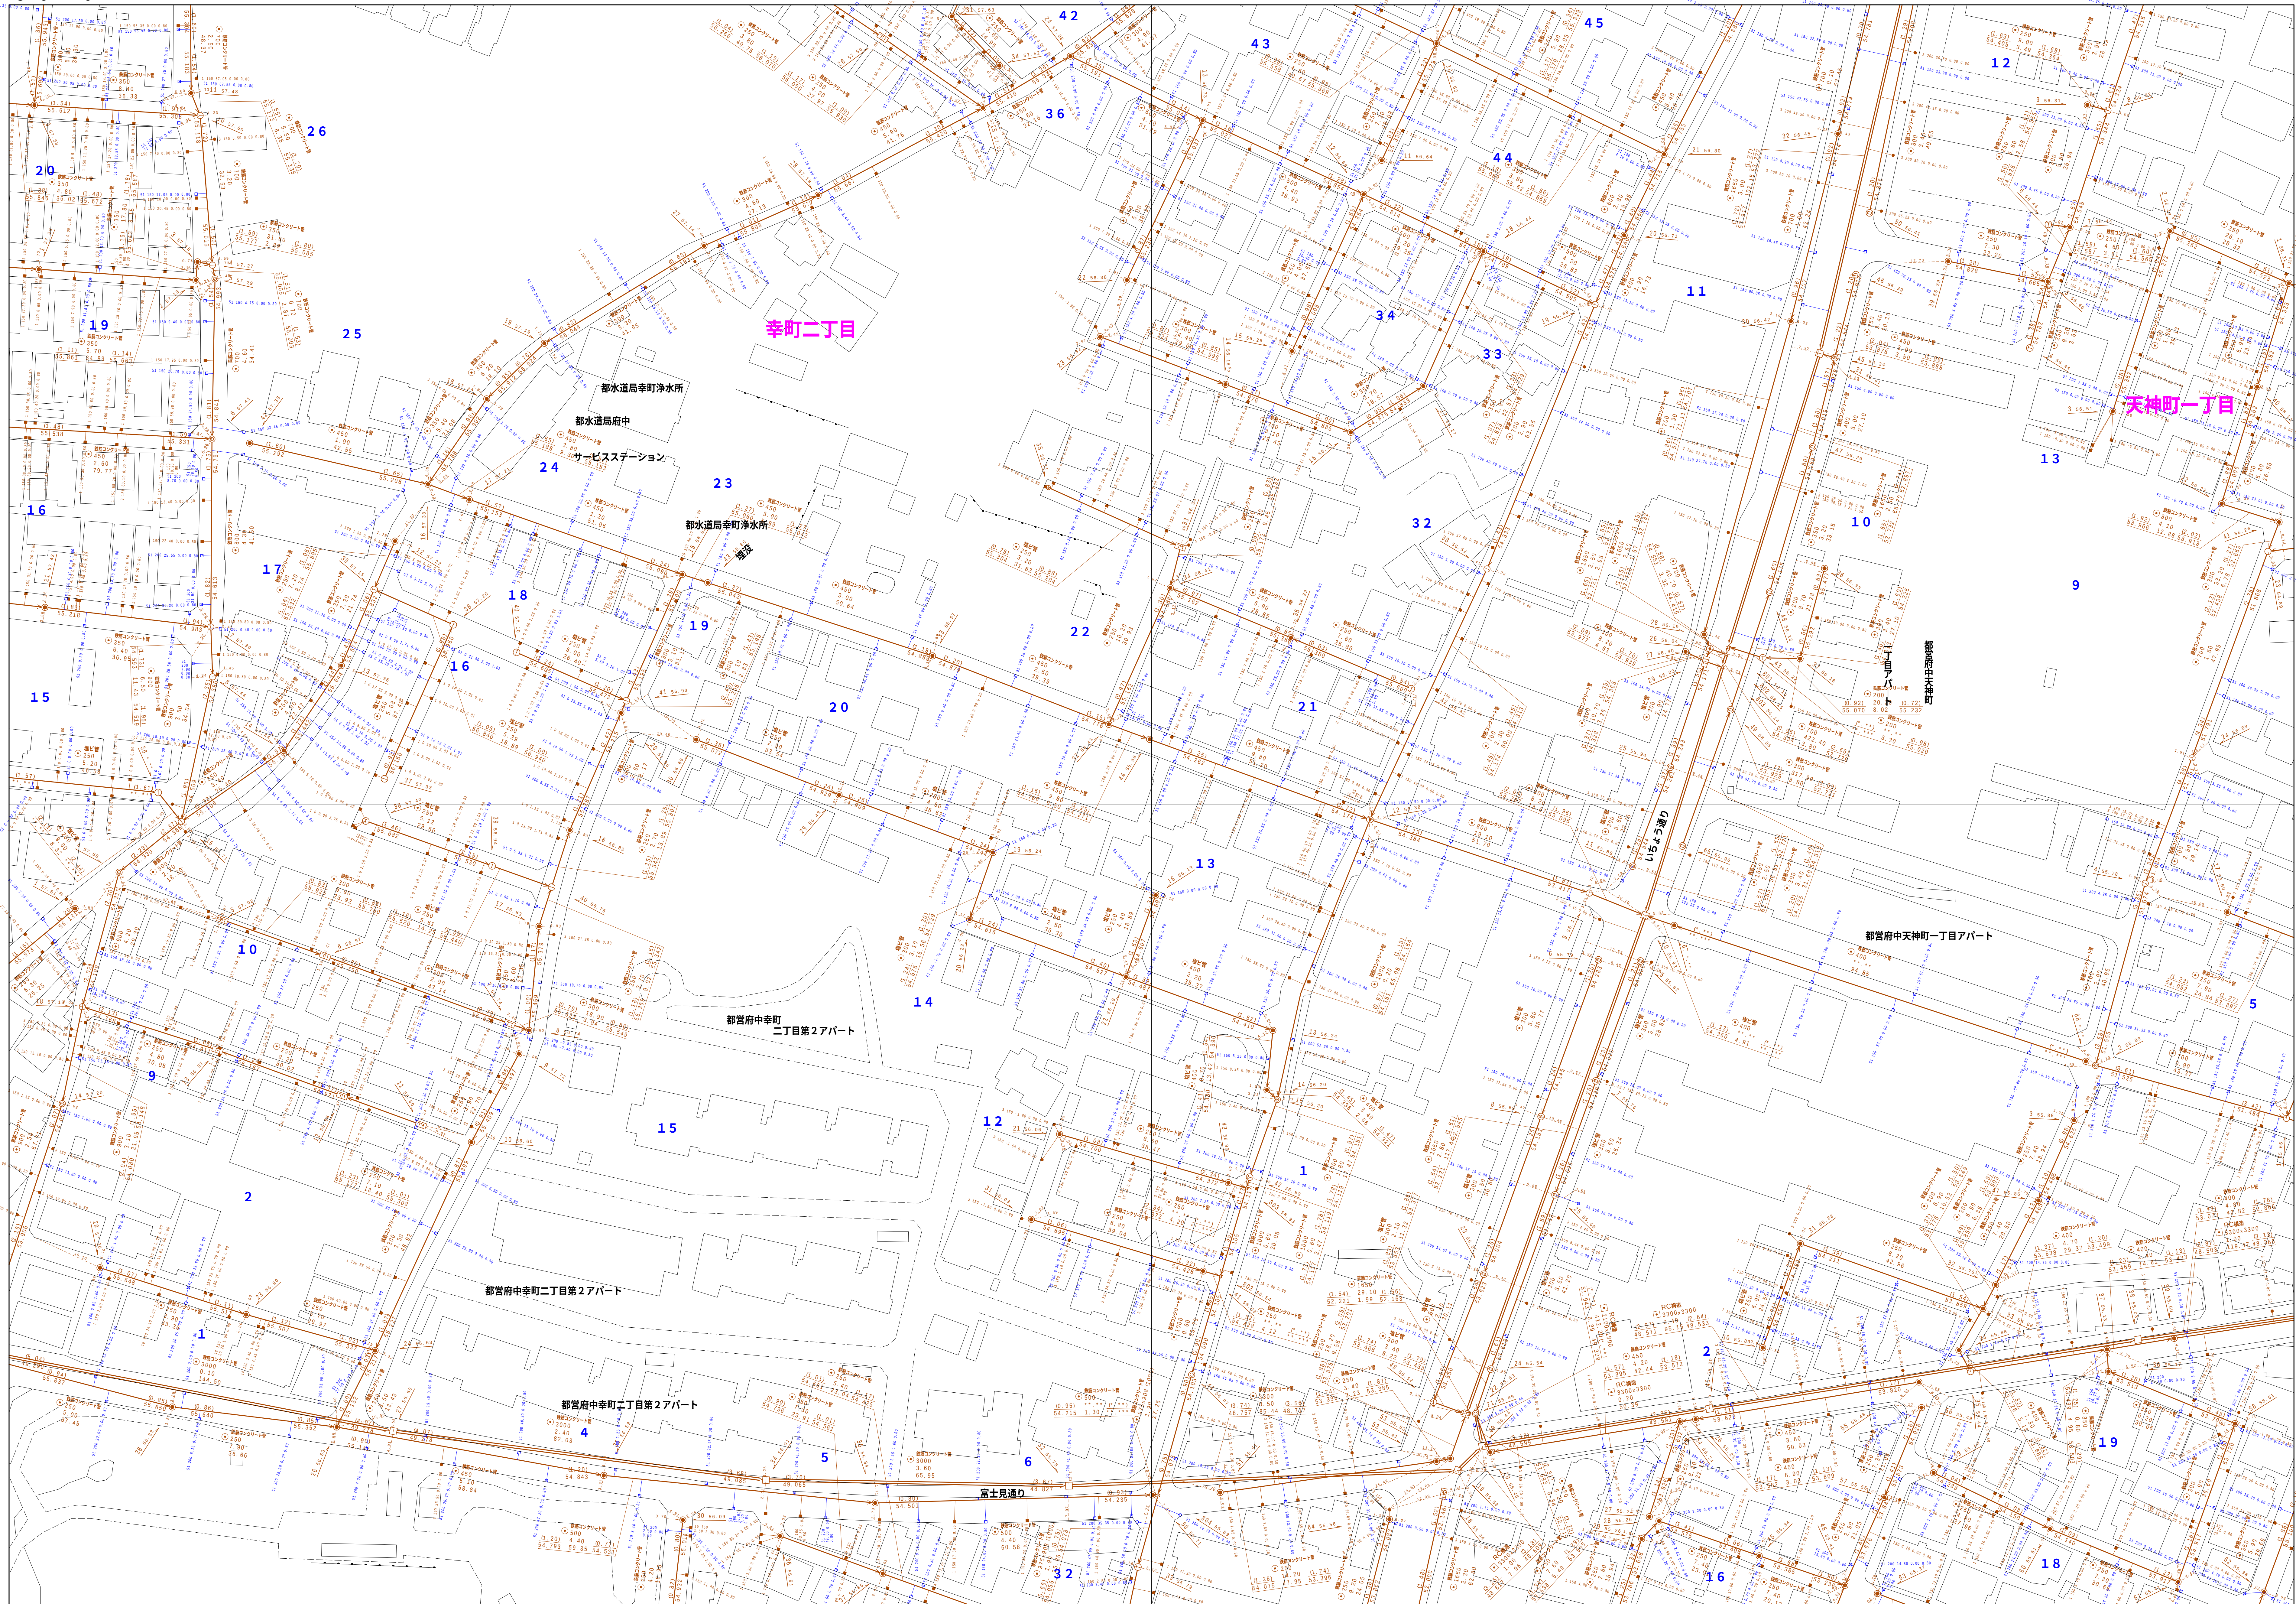
$$\underline{3649 - 2}$$


図面出力年月日 令和5年8月

縮尺 1 / 500

$$3649 - 2$$

凡 例		名 称	
マン ホー ール (人 孔)	●	標準	1号マンホール (内径90cm)
	○	標準	2号マンホール (内径120cm)
	①	標準	3号マンホール (内径150cm)
	②	標準	4号マンホール (内径180cm)
	③	標準	5号マンホール (内径210×120cm)
	④	標準	6号マンホール (内径260×120cm)
	⑤	標準	7号マンホール (内径300×120cm)
	⑥	植立	0号マンホール (内径75cm)
	⑦	植立	1号マンホール (内径90cm)
	⑧	植立	2号マンホール (内径120cm)
	⑨	植立	3号マンホール (内径150cm)
	⑩	植立	4号マンホール (内径180cm)
	㊦	植立	植樹型マンホール (内径90×60cm)
	㊧	特殊	方形マンツール
	㊨	特殊	特大マンツール (内径90×60cm)
	㊩	特殊	円形マンツール (内径120×120cm)
	㊪	特殊	正方形マンツール (内径150×120cm)
	㊫	特殊	特大マンツール (内径180×120cm)
	㊬	特殊	小管マンツール (内径30cm)
	変色点又は結合点	□	特殊
▢		特殊	分水マンツール
⊕		特殊	円形特殊入孔
⊞		特殊	矩形特殊入孔
⊙		特殊	特殊マンツール (既使用済)
⊞		橋門	橋形マンツール (内径120×90cm)
△		橋門	橋形式マンツール (内径90×60cm)
▽		伏樋マンツール (上流)	
▽		伏樋マンツール (中流)	
▽		伏樋マンツール (下流)	
管	▽	伏樋排水用付マンツール (上流)	
	▽	伏樋排水用付マンツール (中流)	
	▽	伏樋排水用付マンツール (下流)	
	▽	伏樋排水用付マンツール (上流)	
	▽	伏樋排水用付マンツール (中流)	
	▽	伏樋排水用付マンツール (下流)	
	☆	ダミー入孔	
	➡	取入口、出口、最外側管路等	
	➡	敷設部、ポンプ所への進入管路または流出部	
	➡	敷設路上昇上下部又は連絡管理者区分点	
渠	⊗	弘瀬井	
	⊗	湧水	
	⊗	地口線 (溝樋口含む)	
	⊗	注方向調整部	
	①) マンツール、変色点及び結合点の色は表記する。		
	→	雨水幹線	
	→	雨水支線	
	→	雨水柱線 (L・U兼)	
	→	雨水柱管 (柱線)	
	→	合流幹線	
管	→	合流幹線 (市町村)	
	→	雨水幹線	
	→	雨水幹線 (市町村)	
	→	雨水干線	
	→	雨水干線 (市町村)	
	→	雨水連通	
	→	雨水柱管 (幹線)	
	→	埋置又はポンプ所からの放流水	
	→	汚水圧送管幹線	
	→	汚水圧送管支線	
渠	→	合流圧送管幹線	
	→	合流圧送管支線 (市町村)	
	→	汚水圧送管幹線	
	→	汚水圧送管支線 (市町村)	
	→	雨水圧送管幹線	
	→	雨水圧送管支線 (市町村)	
	→	再生水管 (中水道)	
	→	光ファイバーケーブル導管管	
	→	その他	
	→	外部入れ管	
管	→	外部管	
	→	汚水管管 (幹線)	
	→	汚水管管 (支線)	
	→	汚水管管 (幹線)	
	→	汚水管管 (支線)	
	→	取水管 (幹線)	
	→	取水管 (支線)	
	→	取水管 (幹線)	
	→	取水管 (支線)	
	樹及び取付管	■	矩形污水槽
□		矩形的雨水槽	
○		円形污水槽	
○		円形雨水槽	
取付管 (色は附と併せて表示)			
管渠断面		○	配管
		●	配管
		▲	配管
		▲	配管
		▲	配管
	▲	配管	
	▲	配管	
	▲	配管	
	▲	配管	
	▲	配管	
管渠断面	▲	配管	
	▲	配管	
	▲	配管	
	▲	配管	
	▲	配管	
	▲	配管	
	▲	配管	
	▲	配管	
	▲	配管	
	▲	配管	
行政境	▲	配管	
	▲	配管	
	▲	配管	
	▲	配管	
	▲	配管	
	▲	配管	
	▲	配管	
	▲	配管	
	▲	配管	
	▲	配管	
その他	▲	配管	
	▲	配管	
	▲	配管	
	▲	配管	
	▲	配管	
	▲	配管	
	▲	配管	
	▲	配管	
	▲	配管	
	▲	配管	