


府中市公共下水道台帳図

3 3 5 0 - 3

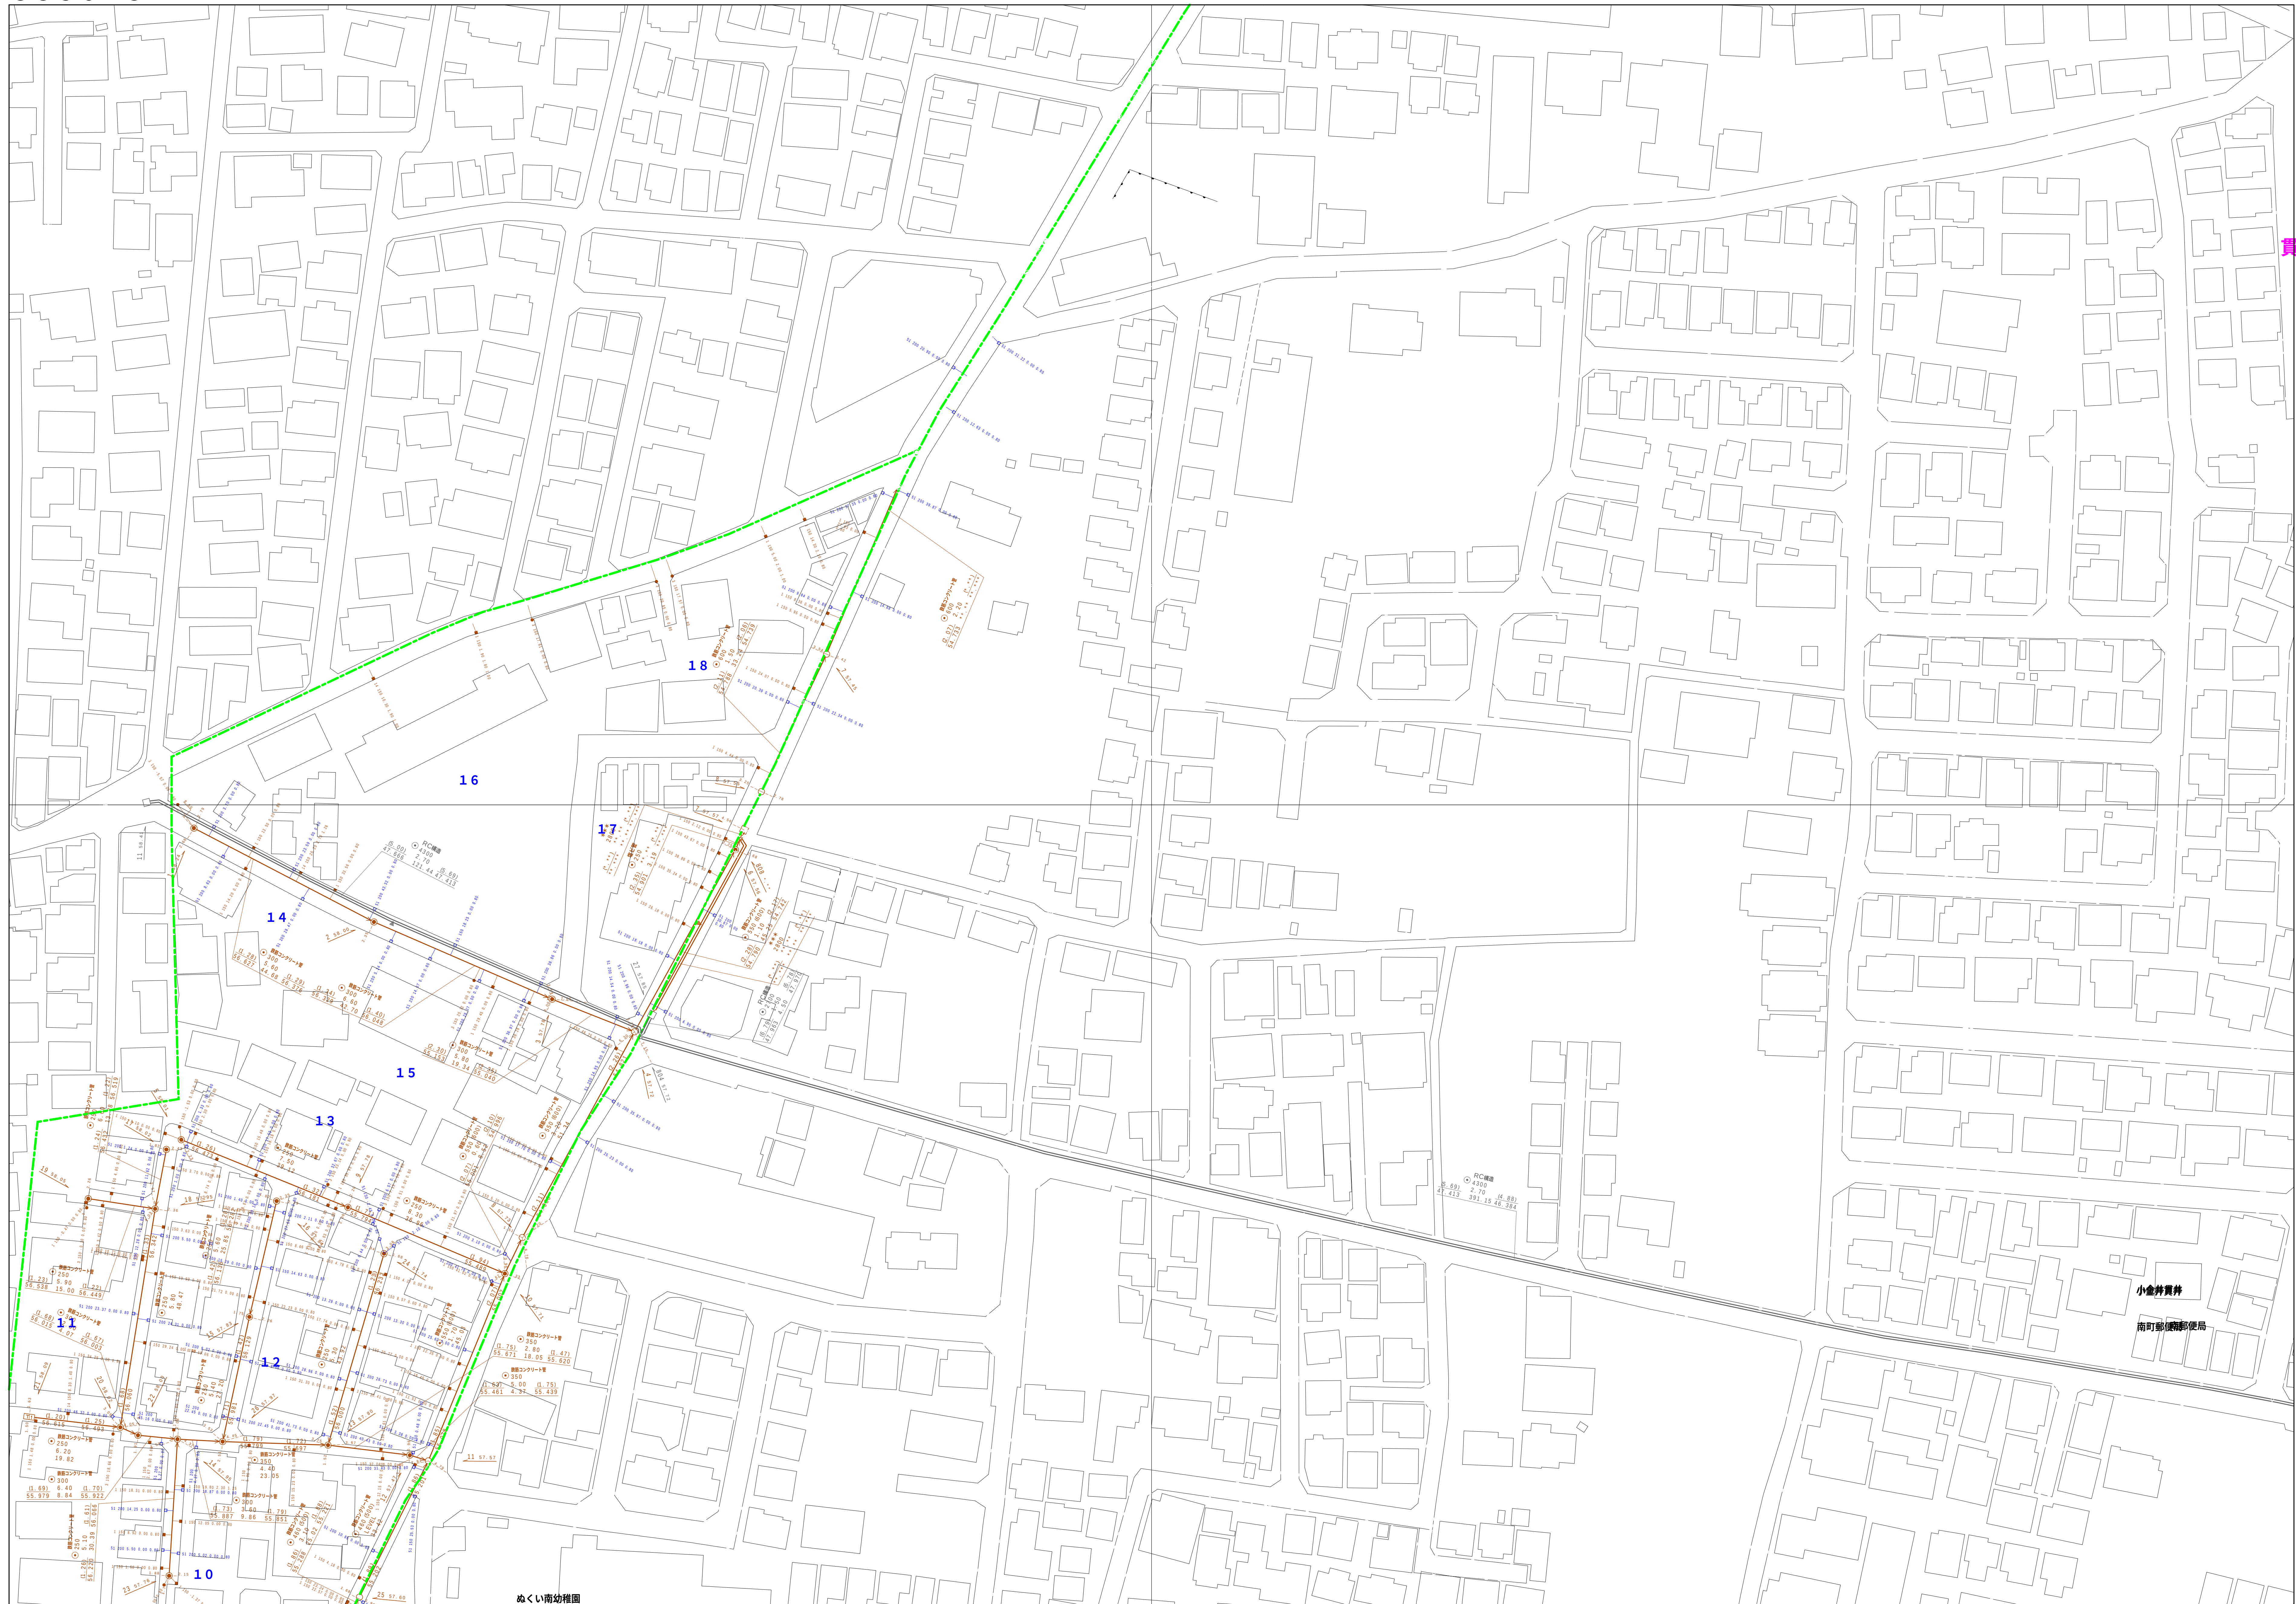

図面出力年月日 令和5年8月

縮尺 1 / 500

3350-3

凡例	名 称
●	標準 1号マンホール (内径90cm)
○	標準 2号マンホール (内径120cm)
○	標準 3号マンホール (内径150cm)
①	標準 4号マンホール (内径180cm)
②	標準 5号マンホール (内径210×120cm)
③	標準 6号マンホール (内径260×120cm)
④	標準 7号マンホール (内径300×120cm)
①	組立 0号マンホール (組立75cm)
②	組立 1号マンホール (組立90cm)
③	組立 2号マンホール (組立120cm)
④	組立 3号マンホール (組立150cm)
⑤	組立 4号マンホール (組立180cm)
⑥	組立 5号マンホール (組立210×60cm)
⑦	組立 6号マンホール (組立260×60cm)
⑧	組立 7号マンホール (組立300×60cm)
⑨	組立 8号マンホール (組立360×60cm)
⑩	組立 9号マンホール (組立420×60cm)
⑪	組立 10号マンホール (組立480×60cm)
⑫	組立 11号マンホール (組立540×60cm)
⑬	組立 12号マンホール (組立600×60cm)
⑭	組立 13号マンホール (組立660×60cm)
⑮	組立 14号マンホール (組立720×60cm)
⑯	組立 15号マンホール (組立780×60cm)
⑰	組立 16号マンホール (組立840×60cm)
⑱	組立 17号マンホール (組立900×60cm)
⑲	組立 18号マンホール (組立960×60cm)
⑳	組立 19号マンホール (組立1020×60cm)
㉑	組立 20号マンホール (組立1080×60cm)
㉒	組立 21号マンホール (組立1140×60cm)
㉓	組立 22号マンホール (組立1200×60cm)
㉔	組立 23号マンホール (組立1260×60cm)
㉕	組立 24号マンホール (組立1320×60cm)
㉖	組立 25号マンホール (組立1380×60cm)
㉗	組立 26号マンホール (組立1440×60cm)
㉘	組立 27号マンホール (組立1500×60cm)
㉙	組立 28号マンホール (組立1560×60cm)
㉚	組立 29号マンホール (組立1620×60cm)
㉛	組立 30号マンホール (組立1680×60cm)
㉜	組立 31号マンホール (組立1740×60cm)
㉝	組立 32号マンホール (組立1800×60cm)
㉞	組立 33号マンホール (組立1860×60cm)
㉟	組立 34号マンホール (組立1920×60cm)
㊱	組立 35号マンホール (組立1980×60cm)
㊲	組立 36号マンホール (組立2040×60cm)
㊳	組立 37号マンホール (組立2100×60cm)
㊴	組立 38号マンホール (組立2160×60cm)
㊵	組立 39号マンホール (組立2220×60cm)
㊶	組立 40号マンホール (組立2280×60cm)
㊷	組立 41号マンホール (組立2340×60cm)
㊸	組立 42号マンホール (組立2400×60cm)
㊹	組立 43号マンホール (組立2460×60cm)
㊺	組立 44号マンホール (組立2520×60cm)
㊻	組立 45号マンホール (組立2580×60cm)
㊼	組立 46号マンホール (組立2640×60cm)
㊽	組立 47号マンホール (組立2700×60cm)
㊾	組立 48号マンホール (組立2760×60cm)
㊿	組立 49号マンホール (組立2820×60cm)
㊿	組立 50号マンホール (組立2880×60cm)
㊿	組立 51号マンホール (組立2940×60cm)
㊿	組立 101号マンホール (組立5940×60cm)
㊿	組立 102号マンホール


3 4 4 9 - 2




縮尺 1/500

3 4 4 9 - 2

凡 例		名 称		
マン ホ ー ル (人 孔)	●	標準 1号マンホール (内径90cm)		
	○	標準 2号マンホール (内径120cm)		
	①	標準 3号マンホール (内径150cm)		
	②	標準 4号マンホール (内径180cm)		
	③	標準 5号マンホール (内径210×120cm)		
	④	標準 6号マンホール (内径260×120cm)		
	⑤	標準 7号マンホール (内径300×120cm)		
	⑥	組立 0号マンホール (内径75cm)		
	⑦	組立 1号マンホール (内径90cm)		
	⑧	組立 2号マンホール (内径120cm)		
	⑨	組立 3号マンホール (内径150cm)		
	⑩	組立 4号マンホール (内径180cm)		
	⑪	組立 組形マンホール (内径90×60cm)		
	⑫	組立 方形マンホール		
	⑬	特殊 特2号マンホール (内径90×60cm)		
	⑭	特殊 特3号マンホール (内径120×120cm)		
	⑮	特殊 特4号マンホール (内径180×120cm)		
	⑯	小型マンホール (内径30cm)		
	□	特殊 特殊マンホール		
	▽	特殊 特殊マンホール		
	△	特殊 特殊マンホール (側使用)		
	▽	特殊 特殊マンホール		
	△	特殊 特殊マンホール (側使用)		
	○	横門 横形マンホール (内径120×90cm)		
	△	横門 横形マンホール (内径90×60cm)		
	⑰	伏隠マンホール (中流)		
	⑱	伏隠マンホール (下流)		
	⑲	伏隠分岐マンホール (上流)		
	⑳	伏隠分岐マンホール (下流)		
	㉑	伏隠分岐マンホール (上流)		
㉒	伏隠分岐マンホール (下流)			
☆	ダダニ入孔			
変 化 点 又 は 結 合 点	■	取入口、社口、最外管取込部等		
	▲	処理場、ポンプ所への流入または流出部		
	—	私設私営上水道又は道路管理者管分点		
	⊗	空管取込		
	⊙	翻砂井		
	⊕	逆水		
	⊖	点検口 (清溜口含む)		
	⊗	下方方向調整部		
	注	マンホール、変化点及び結合点の色は 管渠と同一である。		
	管	—	合流管線	
—		汚水幹線		
—		雨水幹線		
—		雨水幹線 (L U型)		
—		雨水支管 (幹線)		
—		合流幹線		
—		合流幹線 (市町村)		
—		汚水幹線		
—		汚水幹線 (市町村)		
—		雨水幹線		
—		雨水幹線 (市町村)		
—		清潔流注		
—		雨水支管 (幹線)		
—		処理場又はポンプ所からの放流渠		
渠		—	合流汚水管線	
	—	汚水汚水管線		
	—	雨水汚水管線		
	—	合流汚水管線 (市町村)		
	—	汚水汚水管線 (市町村)		
	—	雨水汚水管線 (市町村)		
	—	再生水 (中水道)		
	—	光ファイバーケーブル連絡管		
	—	不明・その他		
	—	仮取入れ管		
	樹 及 び 取 付 管	■	矩形汚水樹	
		□	矩形雨水樹	
		□	円形汚水樹	
		□	円形雨水樹	
		取付管 (色は樹色と同一である)		
管 渠 断 面	●	円形		
	▲	高天井		
	●	腎形 (円形)		
	●	卵形		
	L U	L U型 (U型)		
	■	腎形 (卵形)		
	■	横断面		
	■	共同溝		
	○	幹管		
	☆	その他		
行 政 境 界	■	円形管線 (矩形)		
	■	円形管線 (円形)		
	■	矩形管線 (矩形)		
	■	矩形管線 (円形)		
	■	共同溝 (矩形)		
	■	共同溝 (円形)		
	○	二重管		
	○	インターロック製造		
	■	郡県境界		
	■	市区境界		
そ の 他	■	町界・丁目界		
	■	処理区域界		
	■	処理区域界		
	■	排水区域界		
	●	特定処分 (色は管渠、入孔と同一である)		
●	特定処分 (色は管渠、入孔と同一である)			

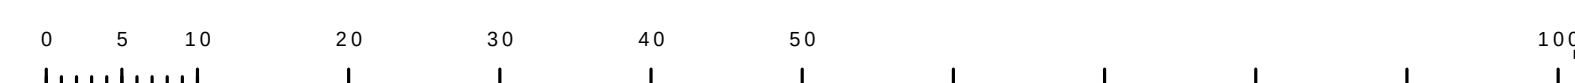

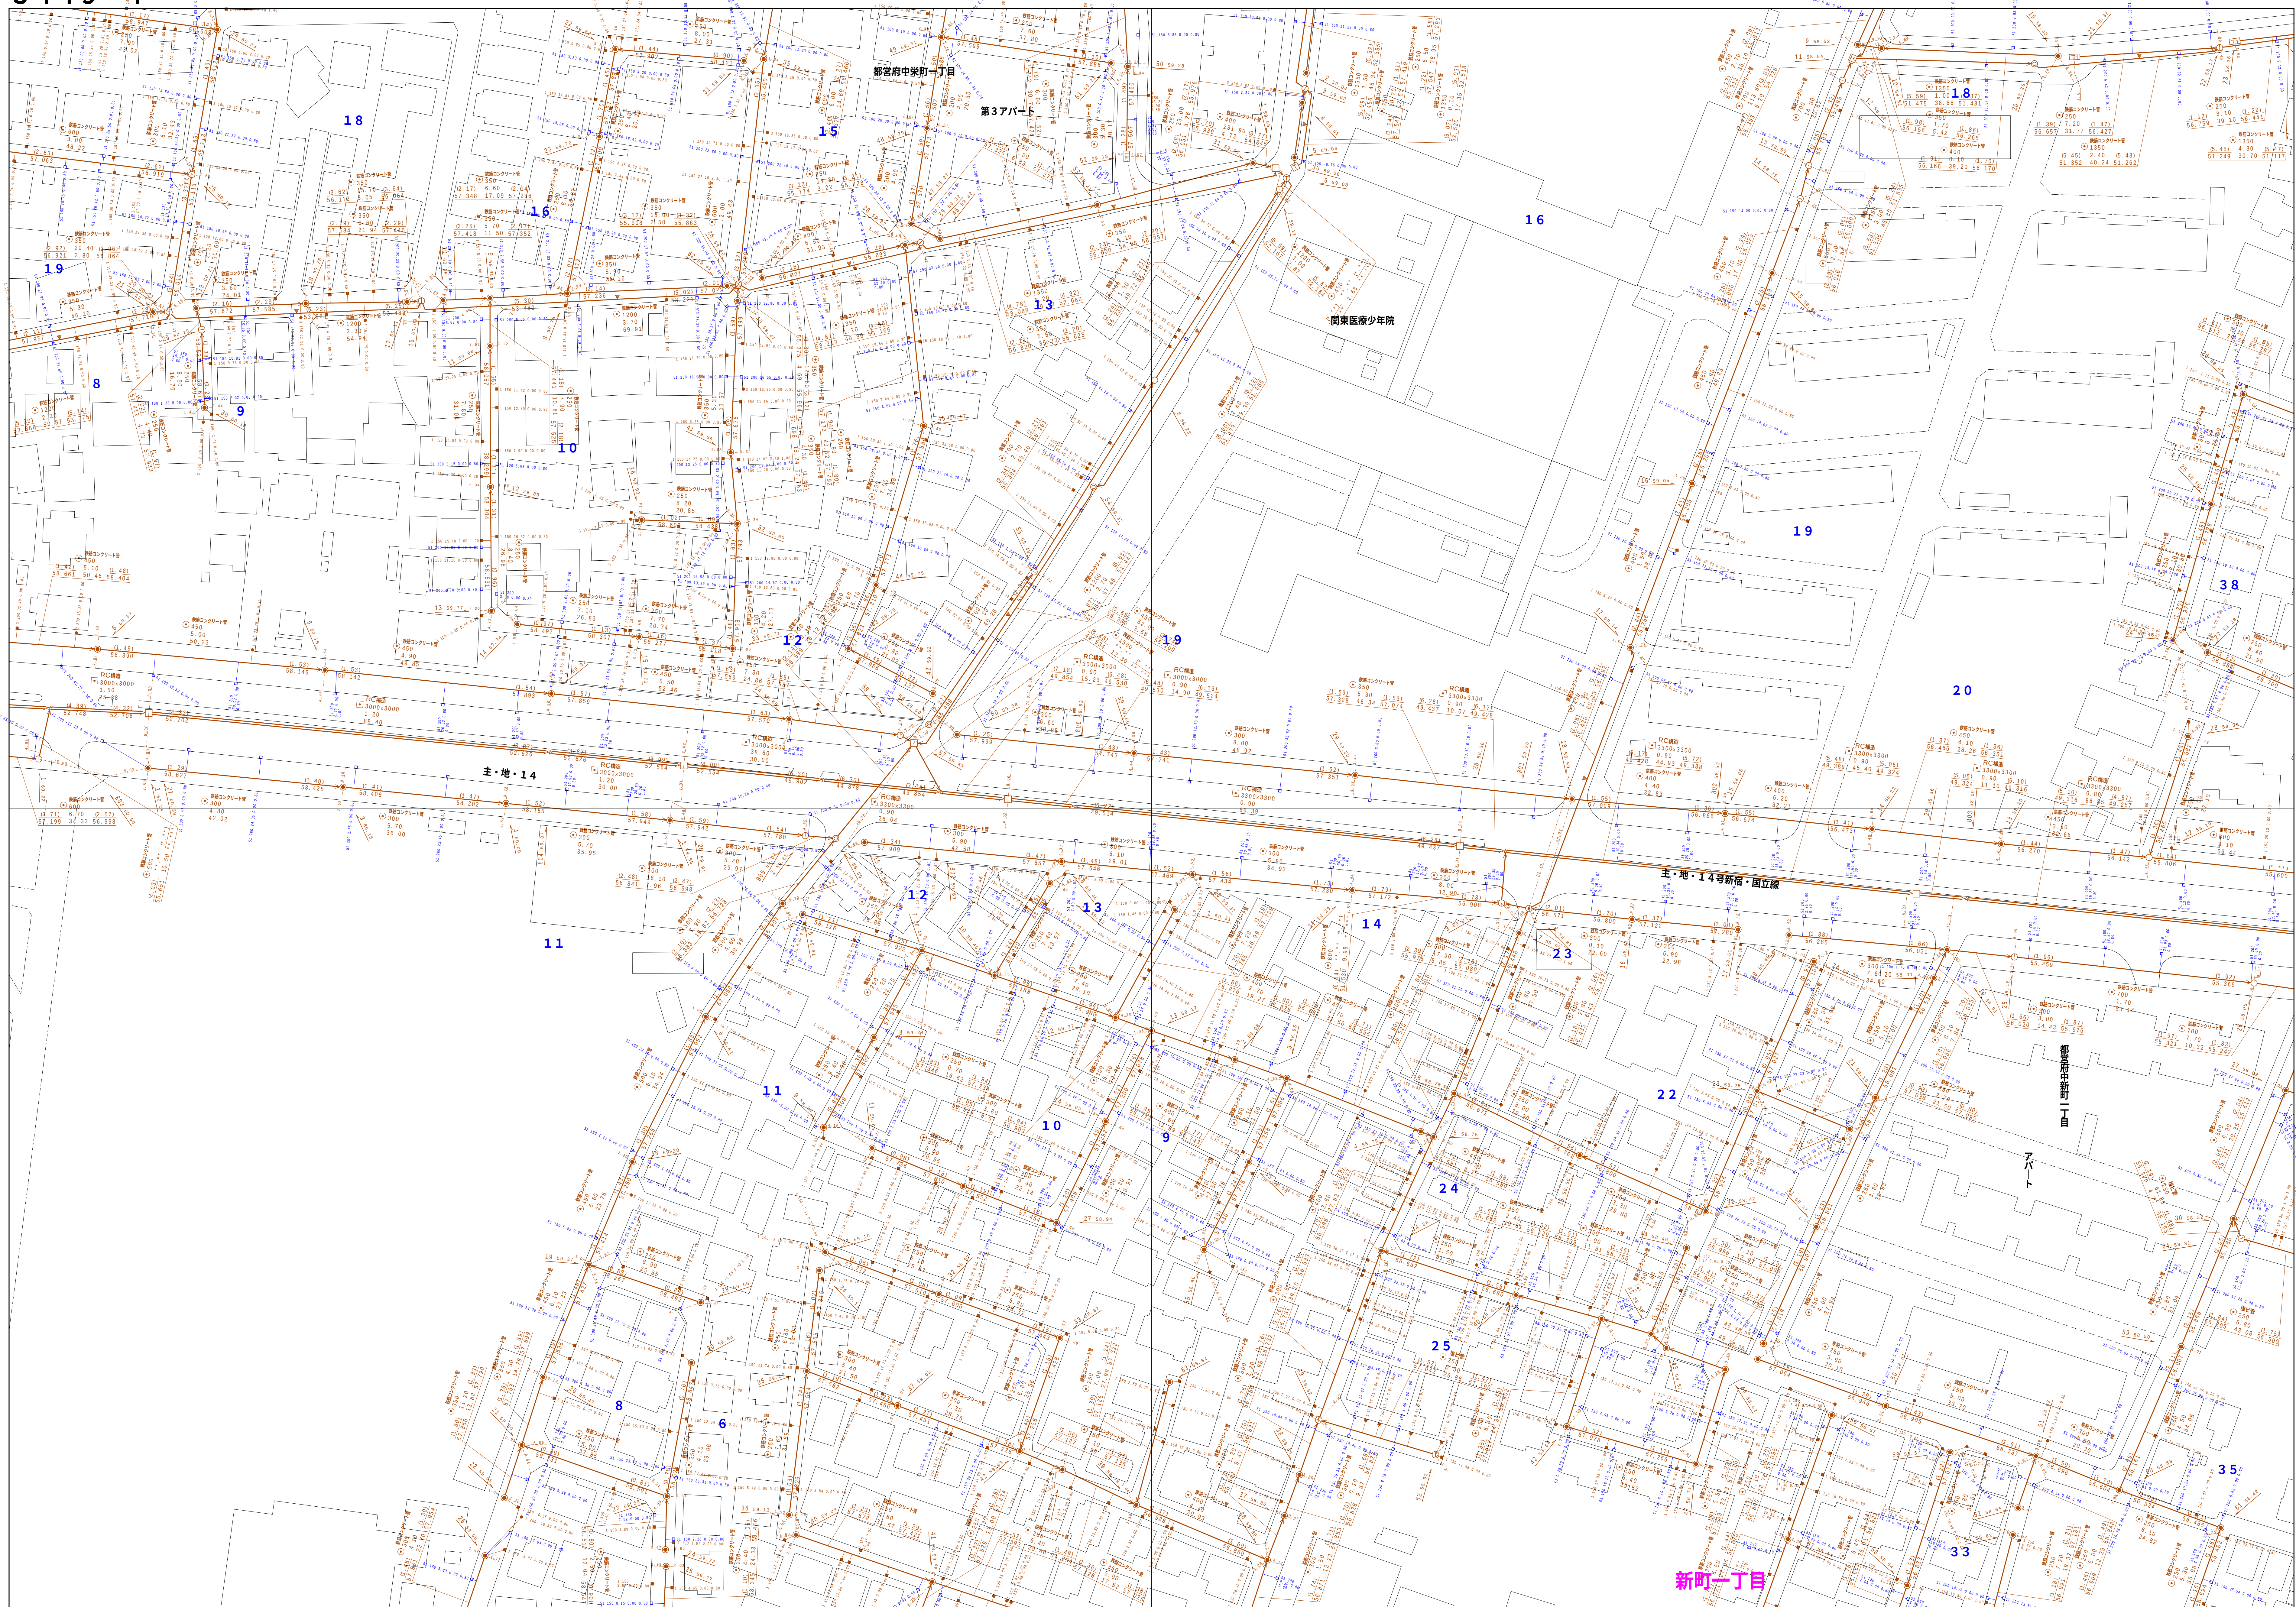
$$\begin{array}{r} 3449-4 \\ \hline \end{array}$$


縮尺 1 / 500


3 4 4 9 - 4

	凡例	名 称	
マンホール（人孔）	●	標準 1号マンホール（内径90cm）	
	○	標準 2号マンホール（内径120cm）	
	①	標準 3号マンホール（内径150cm）	
	②	標準 4号マンホール（内径180cm）	
	[H]	標準 5号マンホール（内径210×120cm）	
	[H]	標準 6号マンホール（内径240×120cm）	
	[H]	標準 7号マンホール（内径260×120cm）	
	⑦	補立 0号マンホール（内径75cm）	
	⑧	補立 1号マンホール（内径90cm）	
	⑨	補立 2号マンホール（内径120cm）	
	⑩	補立 3号マンホール（内径150cm）	
	⑪	補立 4号マンホール（内径180cm）	
	[C]	補立 マンホール（内径90×60cm）	
	[C]	補立 方形マンホール	
	[T]	特殊 特1号マンホール（内径90×60cm）	
	[T]	特殊 特2号マンホール（内径120×120cm）	
	[T]	特殊 特3号マンホール（内径150×120cm）	
	[T]	特殊 特4号マンホール（内径180×120cm）	
	[T]	特殊 特5号マンホール（内径30cm）	
	[T]	特殊 特分マンホール	
	[T]	特殊 円形特大人孔	
	[T]	特殊 矩形特大人孔	
	[T]	特殊 特殊マンホール（既使用）	
	(O)	横門 樹形マンホール（内径120×90cm）	
	(A)	横門 樹形マンホール（内径150×60cm）	
	変化点又は結合点	[U]	横門 マンホール（上流）
[D]		伏樋マンホール（中流）	
[D]		伏樋マンホール（下流）	
[Z]		伏樋分叉マンホール（上流）	
[Z]		伏樋分叉マンホール（下流）	
[Z]		伏樋分岐管付マンホール（上流）	
[Z]		伏樋分岐管付マンホール（下流）	
☆		ダミー人孔	
→		取入口、出口、最外置入部等	
→		敷埋溝、マンホールへの流入部または流出部	
A →		敷埋溝入替上流部又は通管継ぎ区分点	
⊗		気浮管	
⊙		雨水井	
○		逆洗	
○	点検口（清溜り口含む）		
↓	下方閉塞部		
注）マンホール、変化点及び結合点の色は管渠と同じである。			
管	———	合流接続	
	———	分水接続	
	———	雨水接続	
	———	雨水接続（L U渠）	
	———	雨水吐管（幹線）	
	———	全通幹線	
	———	全通幹線（市町村）	
	———	雨水幹線	
	———	雨水幹線（市町村）	
	———	雨水幹線	
	———	雨水幹線（市町村）	
	———	清流復活	
	———	雨水吐管（幹線）	
	———	清流復活又はポンプ所からの放流水	
	渠	———	合流正逆管接続
		———	分水正逆管接続
———		雨水正逆管接続	
———		合流正逆管接続	
———		合流正逆管接続（市町村）	
———		分水正逆管接続	
———		分水正逆管接続（市町村）	
———		雨水正逆管接続	
———		雨水正逆管接続（市町村）	
———		再生水管（中水道）	
———		光ファイバーケーブル連絡管	
———		その他	
———		敷入れ管	
樹及び取付管		———	側方管
		———	汚泥管（幹線）
		———	逆洗水管（幹線）
	———	逆洗水管（幹線）	
	———	逆洗水管（幹線）	
	———	逆洗水管（幹線）	
管渠断面	■	矩形汚水渠	
	□	矩形雨水渠	
	●	円形汚水渠	
	○	円形雨水渠	
	———	取付管（色は樹と同意である）	
	◎	円形	
	▲	三角形	
	△	菱字型	
	◇	菱形（円形）	
	L U	L字型（U型渠）	
	▽	背割り（矩形）	
	K	断面面	
	K	共同溝	
	K	側溝	
	☆	その他	
	●	多角形	
行政環境	●	円形複数（複形）	
	●	円形複数（円形）	
	●	矩形複数（複形）	
	●	矩形複数（円形）	
	●	六角複数（複形）	
	●	六角複数（円形）	
	●	八角複数（複形）	
	●	八角複数（円形）	
	●	十二角管	
	○	インバータ施設	
	———	処理場境	
	———	界区境	
	———	町境・丁目境	
	———	処理区域境	
	———	処理区名	
	———	処理場境	
その他	———	処理場名	
	———	排水場境	
	○	部分管記号（色は管渠、人孔と同意である）	
	◎	新設管記号（色は管渠、人孔と同じである）	
	◎	特定事業場	

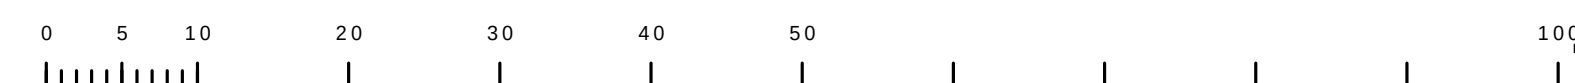

府中市公共下水道台帳図


3 4 5 0 - 1

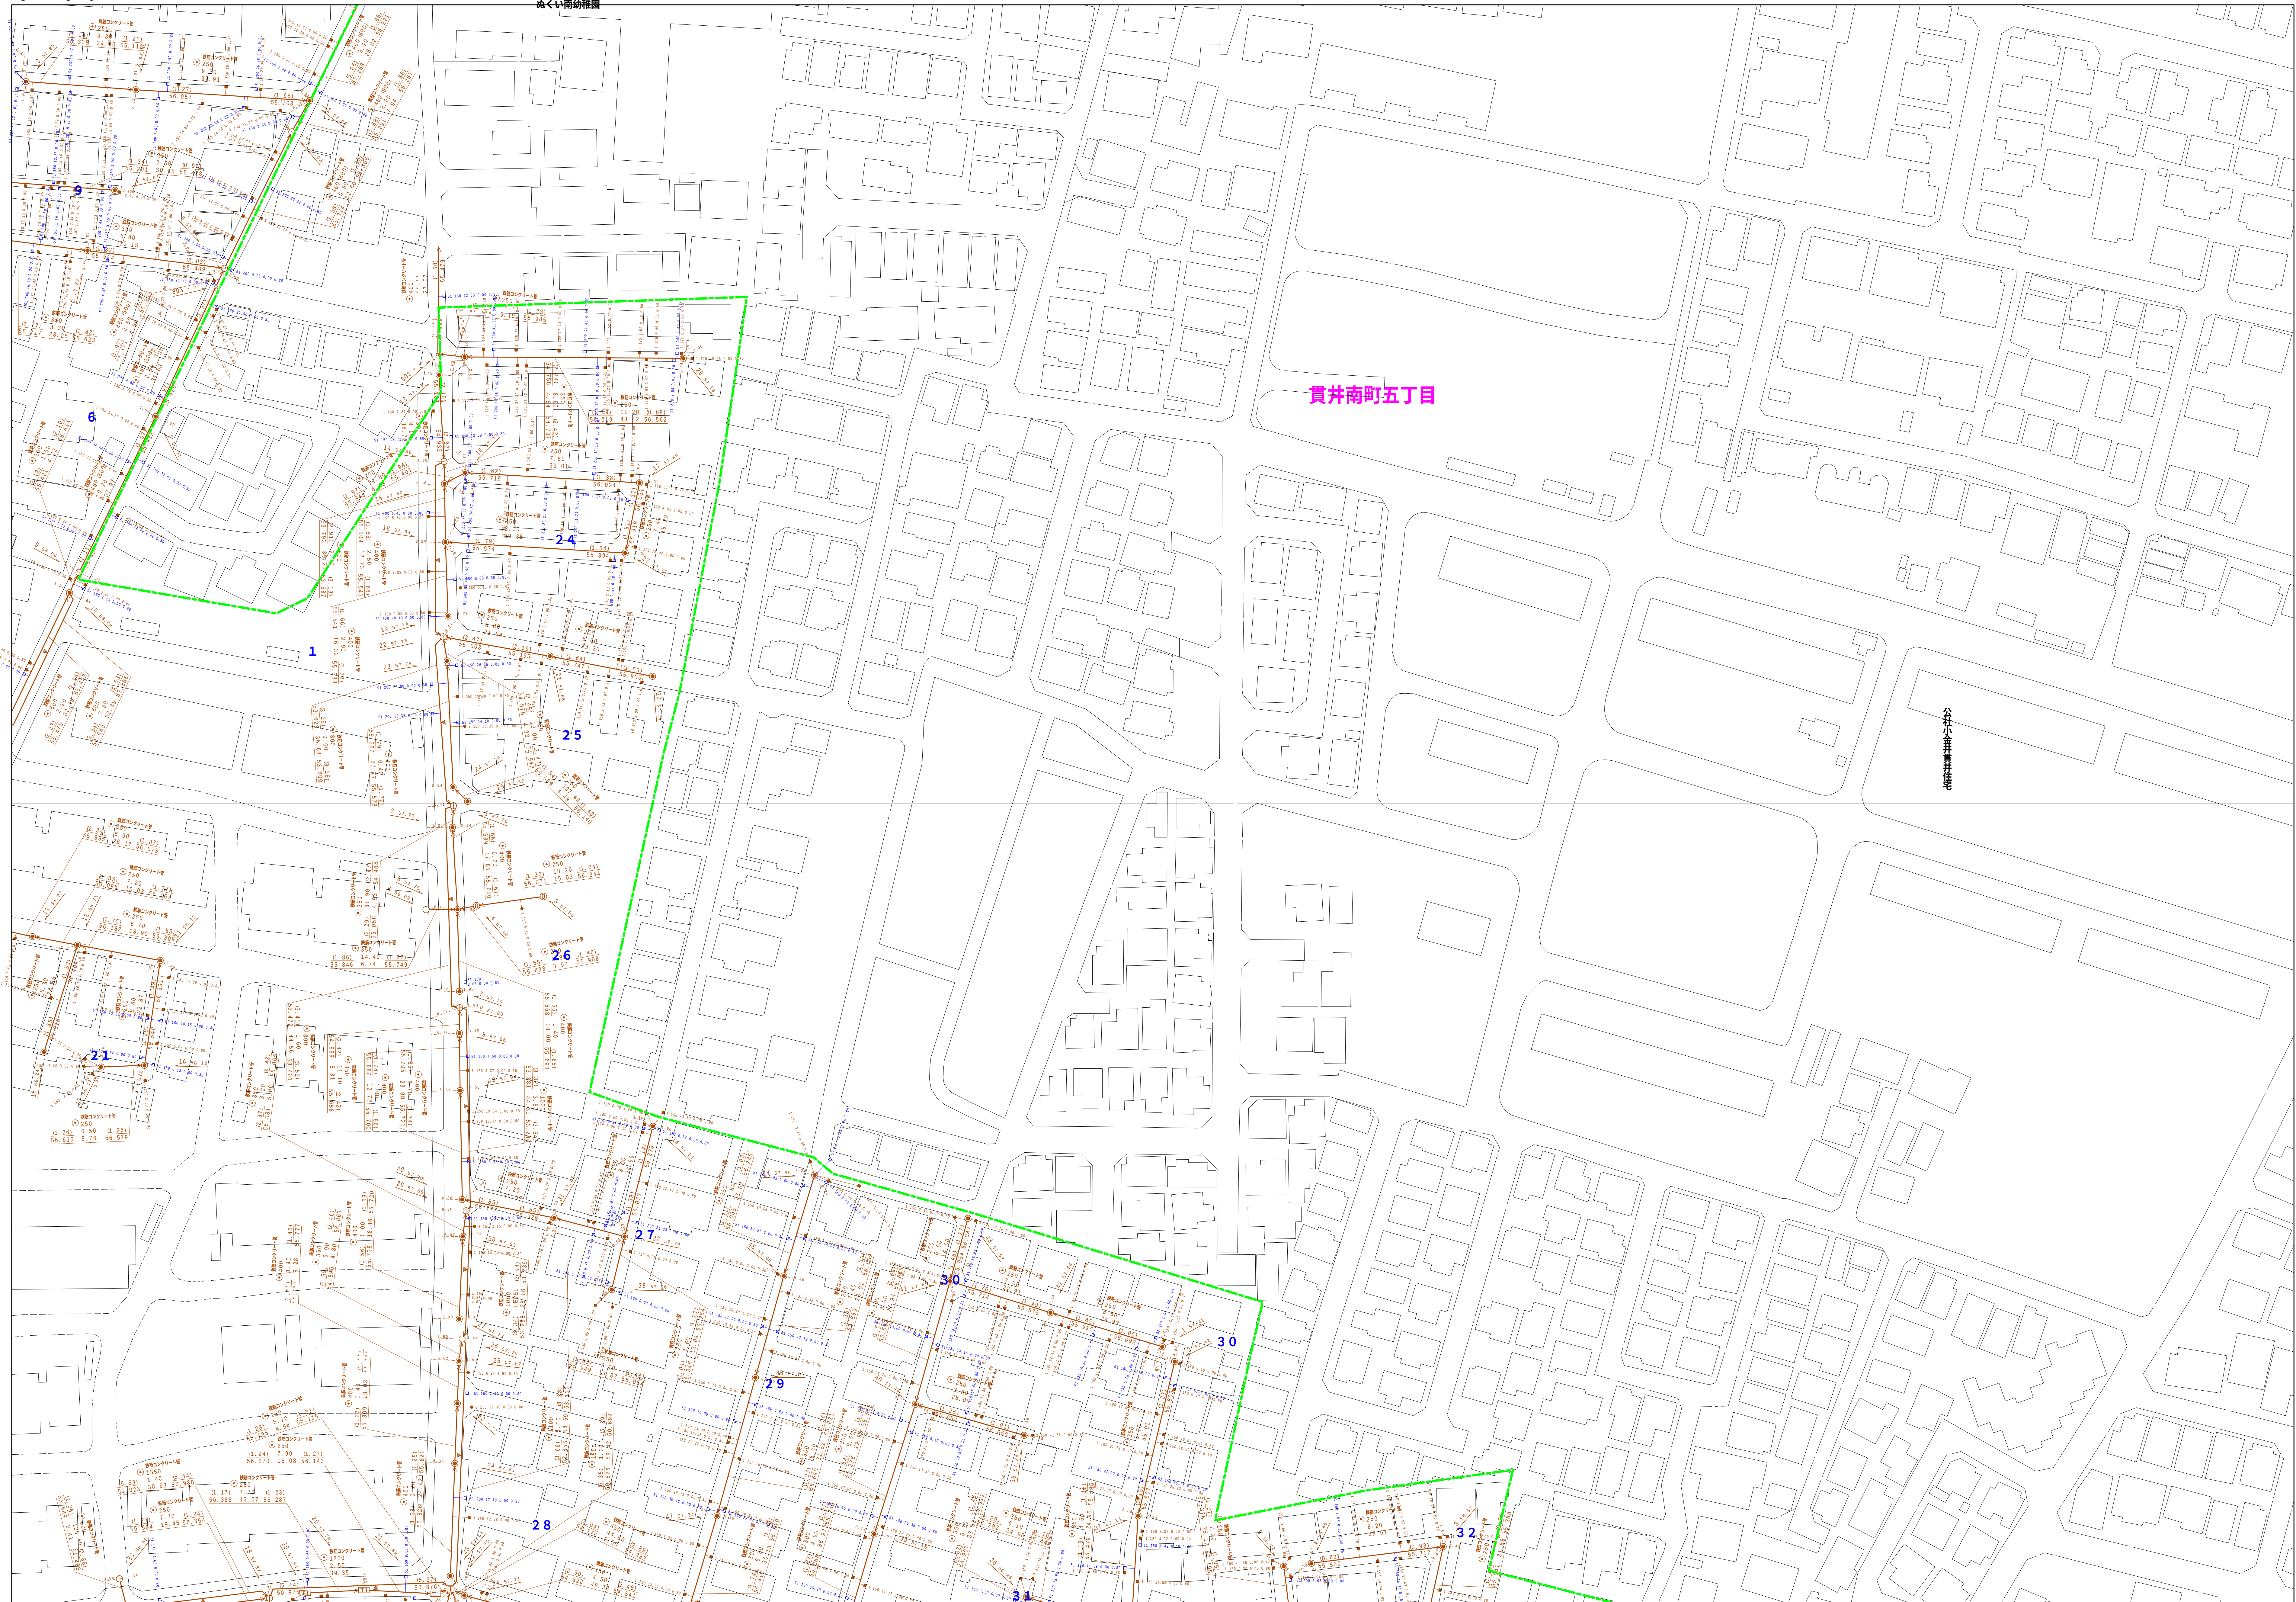


図面出力年月日 令和5年8月

縮尺 1 / 500

3 4 5 0 - 1

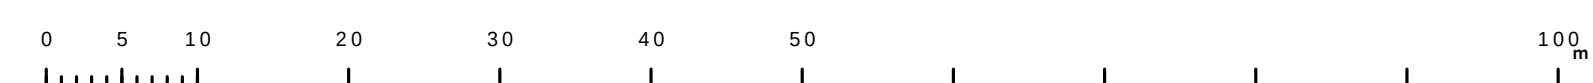


3349-4	3350-3	3350-4
3449-2	3450-1	3450-2
3449-4	3450-3	3450-4

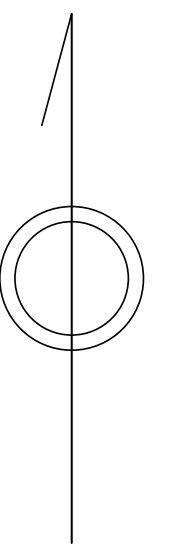

凡例		名 称	
マン ホ ー ル （ 人 孔 ）	●	標準	1号マンホール（内径90cm）
	○	標準	2号マンホール（内径120cm）
	①	標準	3号マンホール（内径150cm）
	②	標準	4号マンホール（内径180cm）
	③	標準	5号マンホール（内径210×120cm）
	④	標準	6号マンホール（内径240×120cm）
	⑤	標準	7号マンホール（内径260×120cm）
	⑥	植立	0号マンホール（内径75cm）
	⑦	植立	1号マンホール（内径90cm）
	⑧	植立	2号マンホール（内径120cm）
	⑨	植立	3号マンホール（内径150cm）
	⑩	植立	4号マンホール（内径180cm）
	⑪	植立	マンホール（内径90×60cm）
	⑫	植立	方形マンホール
	⑬	特殊	特1号マンホール（内径90×60cm）
	⑭	特殊	特2号マンホール（内径120×120cm）
	⑮	特殊	特3号マンホール（内径150×120cm）
	⑯	特殊	特4号マンホール（内径180×120cm）
	⑰	特殊	特5号マンホール（内径30cm）
	⑱	特殊	マンホール
	㊦	特殊	分叉マンホール
	㊧	特殊	円形特大人孔
	㊨	特殊	矩形特大人孔
㊩	特殊	特殊マンホール（既使用）	
㊪	植門	植形マンホール（内径120×90cm）	
㊫	植門	植形マンホール（内径150×60cm）	
㊬	植門	植形マンホール（上流）	
㊭	伏樋	マンホール（中流）	
㊮	伏樋	マンホール（下流）	
㊯	伏樋	分叉マンホール（上流）	
㊰	伏樋	分叉マンホール（下流）	
㊱	伏樋	植形植門マンホール（上流）	
㊲	伏樋	植形植門マンホール（下流）	
☆	☆	ダミー人孔	
変化点又は結合点	→	取入口、出口、最外管変入部等	
	→	敷埋管、マンホールへの流入部または流出部	
	→	敷埋管上管上流部又は流管管理者区分点	
	↔	気流管	
	↔	雨水井	
	↔	流注	
	↔	点検口（清溜り口含む）	
	↔	下方向調整部	
	注）マンホール、変化点及び結合点の色は管渠と同じである。		
	管	→	合流管線
→		雨水管線	
→		雨水管線（L U渠）	
→		雨水吐管（幹線）	
→		合流管線	
→		合流管線（市町村）	
→		雨水管線	
→		雨水管線（市町村）	
→		雨水管線	
→		雨水管線（市町村）	
→		流道復活	
→		雨水吐管（幹線）	
→		流道復活又はダンプ所からの放流線	
→		雨水直達管線	
→		雨水直達管線	
渠	→	雨水直達管線	
	→	雨水直達管線	
	→	合流直達管線	
	→	合流直達管線（市町村）	
	→	雨水直達管線	
	→	雨水直達管線（市町村）	
	→	雨水直達管線	
	→	雨水直達管線（市町村）	
	→	再生水管（中水道）	
	→	光ファイバーケーブル連絡管	
	→	その他	
	→	敷入れ管	
	→	敷外管	
	→	汚泥管（幹線）	
	→	雨水管（幹線）	
樹及び取付管	■	矩形汚水渠	
	■	矩形雨水渠	
	○	円形汚水渠	
	○	円形雨水渠	
	取付管（色は樹と同じである）		
管渠断面	●	円形	
	▲	菱形	
	▲	菱型（U 形）	
	▲	菱型（U 形）	
	行政環境	▲	共同溝
▲		側溝	
▲		その他	
▲		方形	
▲		円形複数（複形）	
▲		円形複数（円形）	
▲		矩形複数（複形）	
▲		矩形複数（円形）	
▲		矩形複数（複形）	
▲		矩形複数（円形）	
▲		矩形複数（円形）	
▲		矩形複数（円形）	
▲		矩形複数（円形）	
▲		矩形複数（円形）	
その他		▲	インバータ施設
	▲	埋蔵地	
	▲	埋蔵地	
	▲	埋蔵地	
	▲	埋蔵地	

府中市公共下水道台帳図


3 4 5 0 - 3

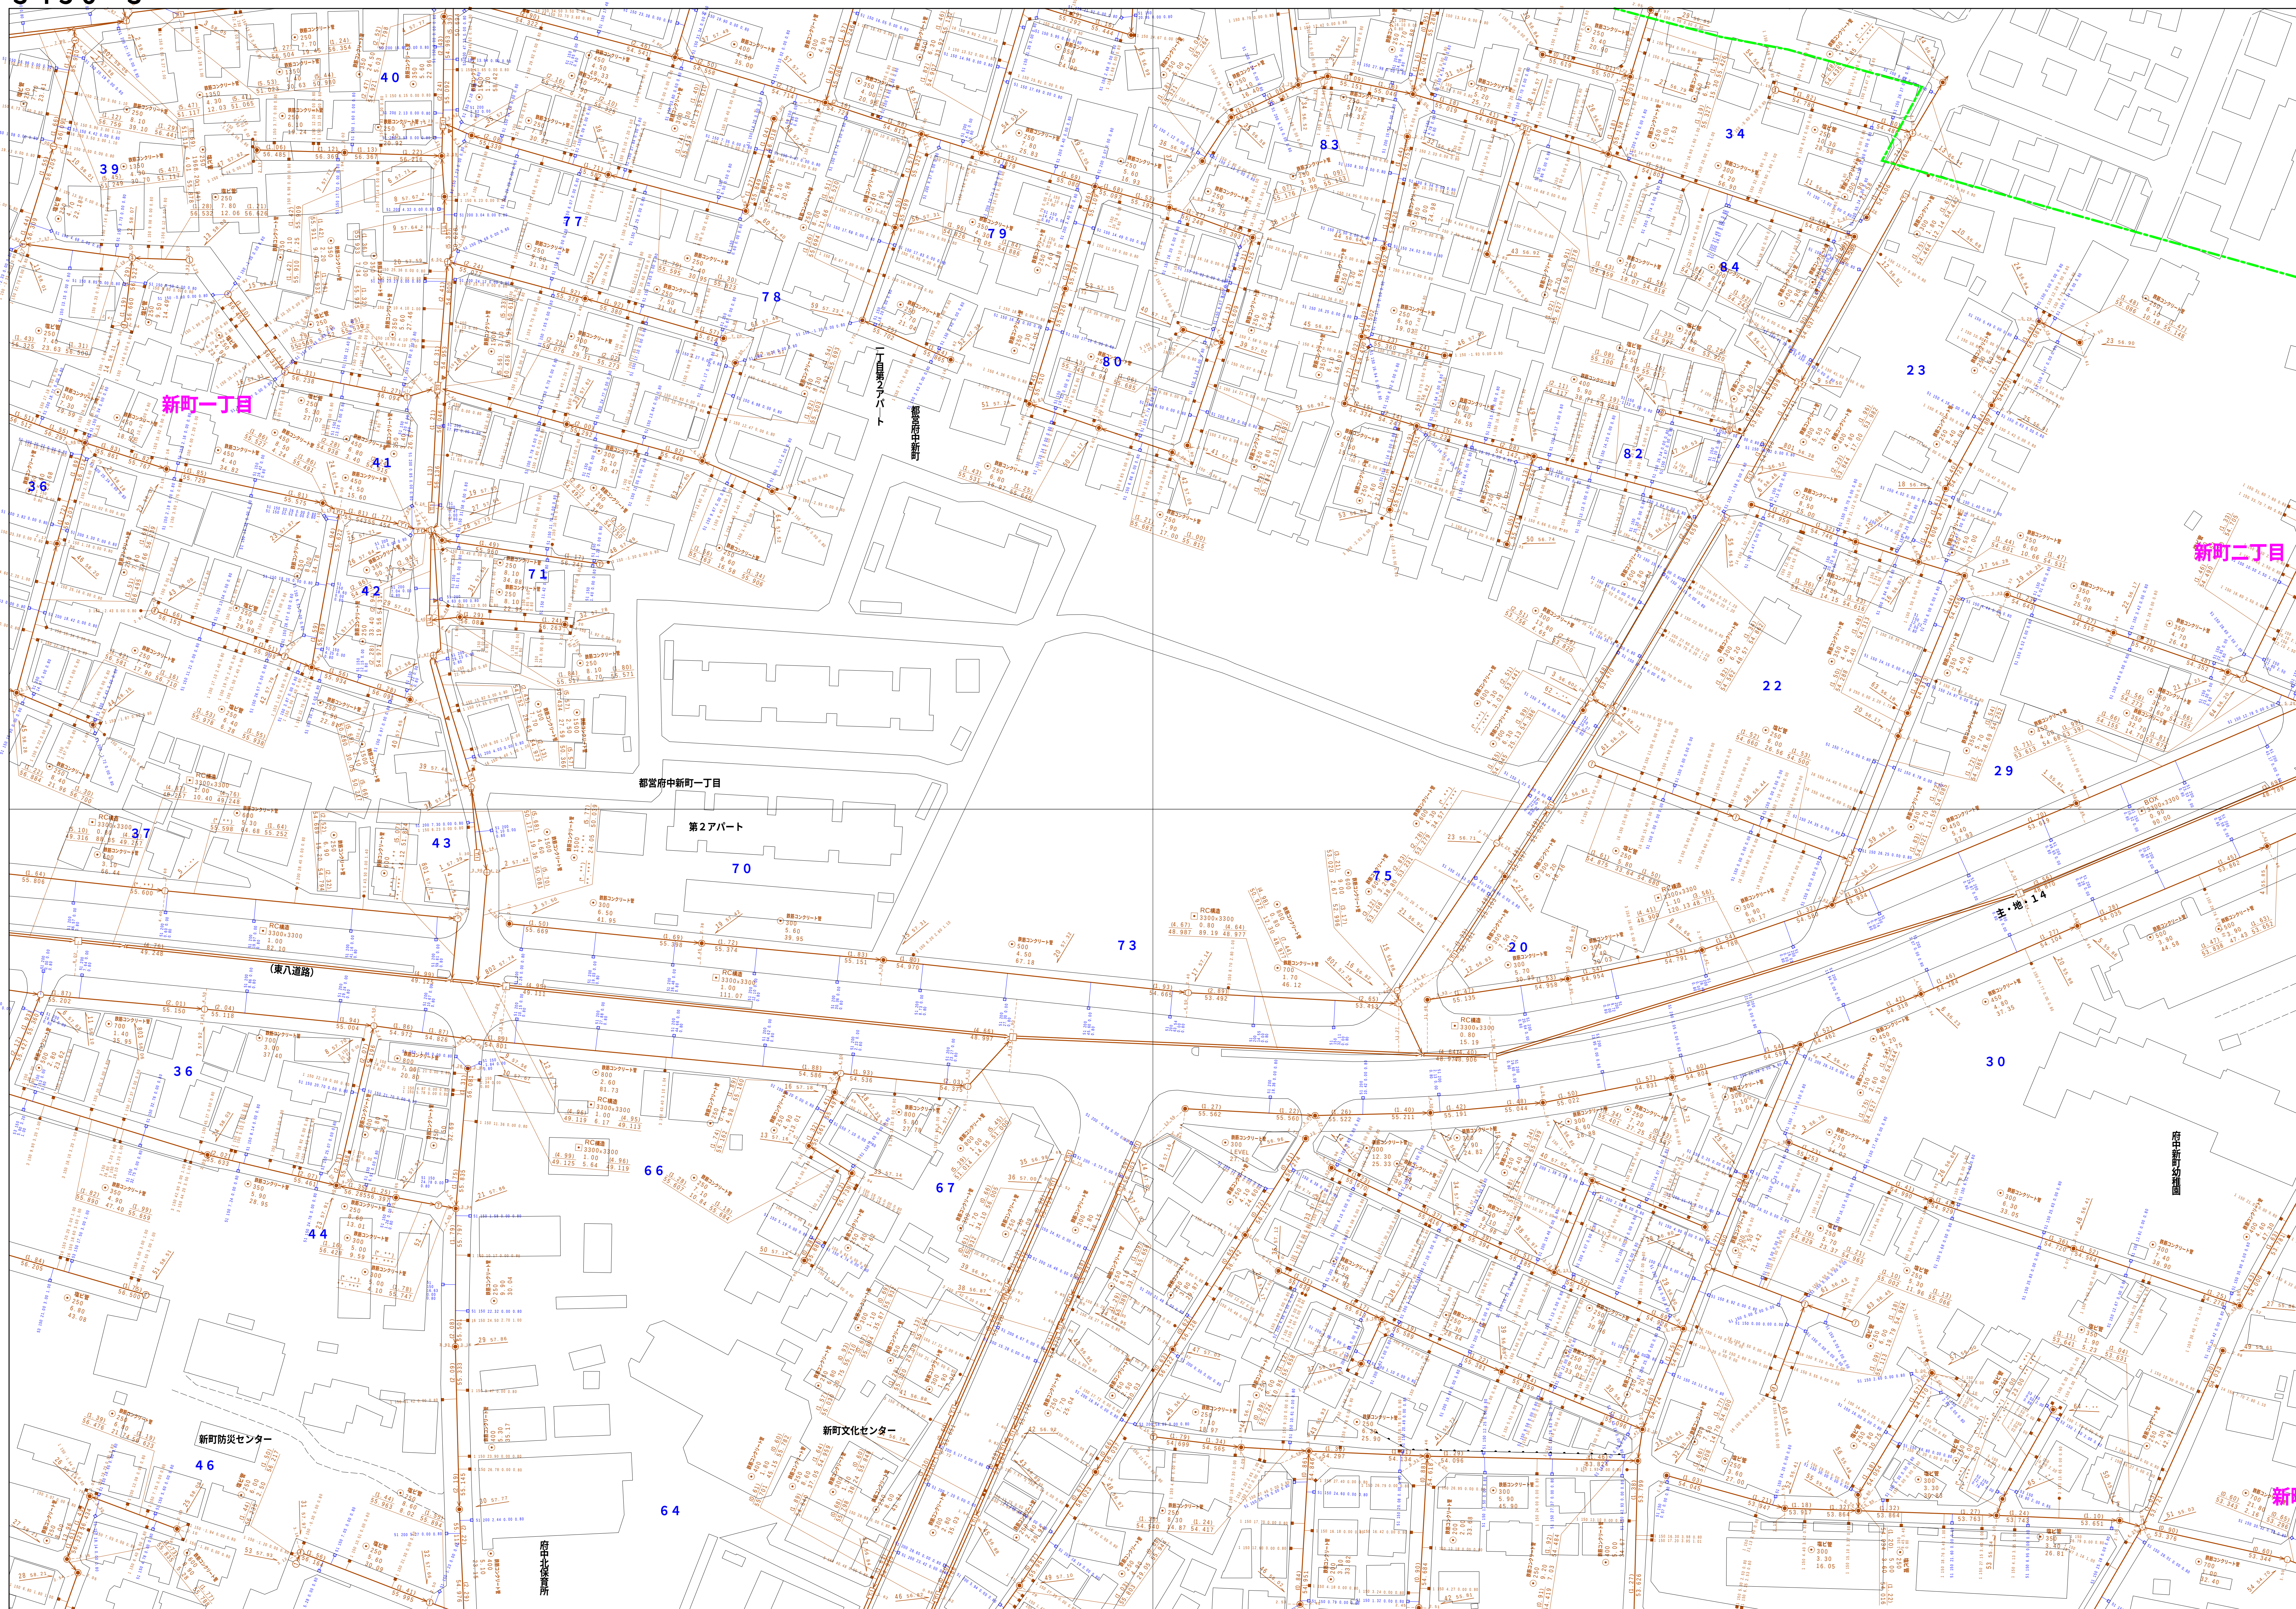

図面出力年月日 令和5年8月

縮尺 1 / 500

3 4 5 0 - 3

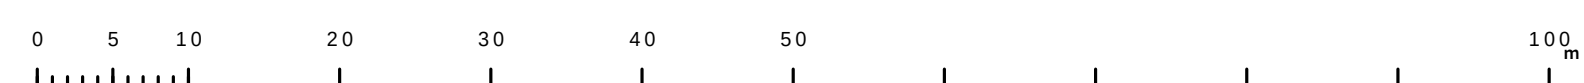


3449-2	3450-1	3450-2
3449-4	3450-3	3450-4
3549-2	3550-1	3550-2


[illegible]

3 4 5 0-4

凡 例		名 称		
マン ホ ール （人 孔）	●	標準 1号マンホール（内径90cm）		
	◎	標準 2号マンホール（内径120cm）		
	①	標準 3号マンホール（内径150cm）		
	②	標準 4号マンホール（内径180cm）		
	③④	標準 5号マンホール（内径210×120cm）		
	⑤	標準 6号マンホール（内径260×120cm）		
	⑥	標準 7号マンホール（内径300×120cm）		
	⑦	組立 0号マンホール（外径75cm）		
	⑧	組立 1号マンホール（内径90cm）		
	⑨	組立 2号マンホール（内径120cm）		
	⑩	組立 3号マンホール（内径150cm）		
	⑪	組立 4号マンホール（内径180cm）		
	⑫⑬	組立 5号マンホール（内径210×120cm）		
	⑭	組立 6号マンホール（内径260×120cm）		
	⑮	組立 7号マンホール（内径300×120cm）		
	㊞	組立 方形マンホール		
	㊟	特殊 狭小マンホール（内径90×60cm）		
	㊠	特殊 狭小マンホール（内径120×120cm）		
	㊡	特殊 4号マンホール（内径150×120cm）		
	変化点又は結合点	㊢	特殊 4号マンホール（内径180×120cm）	
㊣		特殊 特殊マンホール		
㊤		特殊 分叉マンホール		
㊦		特殊 円形特大人孔		
㊧		特殊 矩形特大人孔		
㊨		特殊 特殊マンホール（使用済）		
㊩		構門 矩形マンホール（内径120×90cm）		
△		構門 矩形マンホール（内径90×60cm）		
□		仮設マンホール（上流）		
□		仮設マンホール（中流）		
□		仮設マンホール（下流）		
㊪		仮設排水マンホール（内径120×120cm）		
㊫		仮設排水マンホール（内径150×120cm）		
㊬		仮設排水マンホール（下流）		
㊭		仮設排水維持マンホール（上流）		
㊮		仮設排水維持マンホール（下流）		
☆		ダミー人孔		
▽		取入れ口、吐出口、外置取入部等		
管		→	如処理、ポンプ所への流入または流出部 私道流入上部又は道路管理者区分区 空井戸 潜水 湧水 点検口（溝樋口含む） 下方方向調整	
		注）マンホール、変化点及び結合点の色は 標記より異なる。		
	→	雨水幹線		
	→	雨水幹線		
	→	雨水枝管（L U兼）		
	→	雨水枝管（緑線）		
	→	合流幹線		
	→	合流幹線（市町村）		
	→	汚水幹線		
	→	汚水幹線（市町村）		
	→	汚水幹線（市町村）		
	渠	→	清流運送	
→		雨水幹管（青線）		
→		雨水幹管又はポンプ所からの放流渠		
→		雨水支管（緑線）		
→		雨水支管（緑線）		
→		雨水支管（緑線）		
→		雨水支管（緑線）		
→		雨水支管（緑線）		
→		再生水管（赤点線）		
→		ファイバークレープ連絡管		
→		不明、その他		
→		侵入人孔		
→		側方入		
→		側方排水（緑線）		
→		逆さ排水（緑線）		
→		汚水管（緑線）		
→		汚水管（緑線）		
→		汚水管（緑線）		
樹 及 び 取 付 管		■	矩形汚水側	
		■	矩形雨水側	
	■	円形汚水側		
	■	円形雨水側		
	■	取付管（色は樹と同色である）		
	市 管 渠 断 面	○	円形	
		●	矩形	
		▲	高てい	
		◆	青削り（円形）	
		◆	青削り（矩形）	
		L U	L u型（U型渠）	
		◆	青削り（矩）	
		K	箱断面	
		K	共同溝	
		K	幹管	
		☆	その他	
		◇	三角形	
		◇	円形複数（矩形）	
		◇	円形複数（円形）	
		◇	矩形複数（矩形）	
◇		矩形複数（円形）		
◇		矩形複数（矩形）		
◇		共同溝（矩形）		
行 政 境 其 他		○	単二重管	
		○	インバー卜構造	
	---	郡県境		
	---	市区境		
	---	町界・丁目界		
	---	知理区域		
	---	知理端		
	---	知理端名		
	---	排水場		
	---	新築分岐（色は管理、人孔と同色である）		
	---	特定分岐（色は管理、人孔と同じである）		
	---	特定事象		

3 4 5 0 - 4

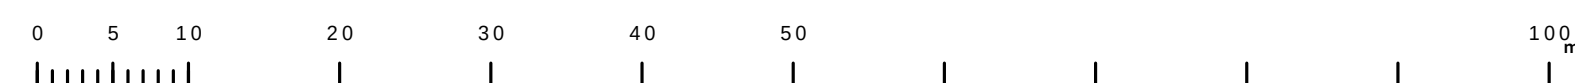

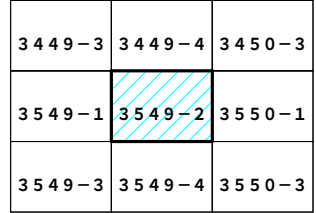
$$\underline{3549-2}$$


凡例	名 称
●	標準 1号マンホール (内径90cm)
○	標準 2号マンホール (内径120cm)
①	標準 3号マンホール (内径150cm)
②	標準 4号マンホール (内径180cm)
[H]	標準 5号マンホール (内径210×120cm)
[B]	標準 6号マンホール (内径260×120cm)
[7]	標準 7号マンホール (内径300×120cm)
⑧	補立 0号マンホール (内径75cm)
①	補立 1号マンホール (内径90cm)
②	補立 2号マンホール (内径120cm)
③	補立 3号マンホール (内径150cm)
④	補立 4号マンホール (内径180cm)
[C]	補立 5号マンホール (内径210×120cm)
[E]	補立 方形マンホール
[F]	特殊 昇りマンホール (内径90×60cm)
[T]	特殊 降下マンホール (内径120×120cm)
[D]	特殊 降下マンホール (内径150×120cm)
⑨	特殊 5号マンホール (内径180×120cm)
⑩	特殊 小マンホール (内径30cm)
□	特殊 特殊マンホール
▤	特殊 分岐マンホール
T	特殊 円形特殊人孔
D	特殊 矩形特殊人孔
C	特殊 特殊マンホール (既使用済)
[H]	機門 機形マンホール (内径120×90cm)
[A]	機門 機形マンホール (内径90×60cm)
[U]	伏樋マンホール (上流)
[V]	伏樋マンホール (中流)
[Z]	伏樋マンホール (下流)
[S]	伏樋排水マンホール (上流)
[W]	伏樋排水マンホール (下流)
[R]	伏樋排水継手マンホール (上流)
[Q]	伏樋排水継手マンホール (下流)
☆	ゲマン人孔
→	取入口、出口、最外管入部等
⇄	敷設前、整備中の進入道路または流出道
⇄	敷設前・整備中又は連絡管理者区分点
A	弘前市
X	源生村
B	水口町
C	山口県 (清瀬口含む)
→	方向調整部
注) マンホールの変色点及び接合点の色は 黄緑色とする。	
管	→ 雨水幹線
	→ 雨水幹線
	→ 雨水幹線 (L U兼用)
	→ 雨水主管 (幹線)
	→ 合流幹線
	→ 合流幹線 (市町村)
	→ 雨水幹線
	→ 雨水幹線 (市町村)
	→ 雨水幹線
	→ 雨水幹線 (市町村)
	→ 雨水幹線
	→ 雨水幹線 (市町村)
	→ 雨水幹線
	→ 雨水幹線 (市町村)
	→ 雨水幹線
渠	→ 合流連送管幹線
	→ 合流連送管幹線 (市町村)
	→ 雨水連送管幹線
	→ 雨水連送管幹線 (市町村)
	→ 雨水連送管幹線
	→ 雨水連送管幹線 (市町村)
	→ 雨水連送管幹線
	→ 雨水連送管幹線 (市町村)
	→ 再生水管 (中水道)
	光ファイバーケーブル通設管
	その他
	→ 外部入れ管
	→ 外部管
	→ 汚水管 (幹線)
	→ 汚水管 (幹線)
	→ 汚水管 (幹線)
樹及び 取付管	■ 矩形汚水側
	□ 矩形雨水側
	● 円形汚水側
	○ 円形雨水側
	取付管 (色は樹と併せてある)
管 渠 渠 断面	○ 閉形
	● 開形
	▲ 覆てい
	◎ 管型 (円形)
	△ 管型 (L字型)
	▽ 管型 (矩形)
	▭ 複断面
	K 共同溝
	■ 側溝
	☆ その他
	▽ 形状
	○ 円形断面 (矩形)
	○ 円形断面 (円形)
	○ 円形断面 (矩形)
	○ 円形断面 (円形)
	○ 円形断面 (矩形)
	○ 円形断面 (円形)
行政 境	○ 境界二重
	— インター換道
	--- 郡県境
	--- 市区界
	--- 町界・丁目界
	--- 処理区域
	--- 処理区名
	--- 処理場
	--- 処理場名
	--- 新設区界 (色は管渠、人孔と同じである)
	--- 新設区界 (色は管渠、人孔と同じである)
	--- 特定集落域
	○ 〇
	○


縮尺 1 / 500

3 5 4 9 - 2

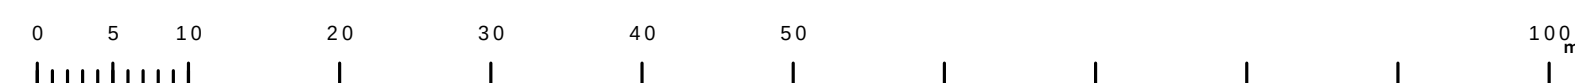

府中市公共下水道台帳図

3 5 5 0 - 1

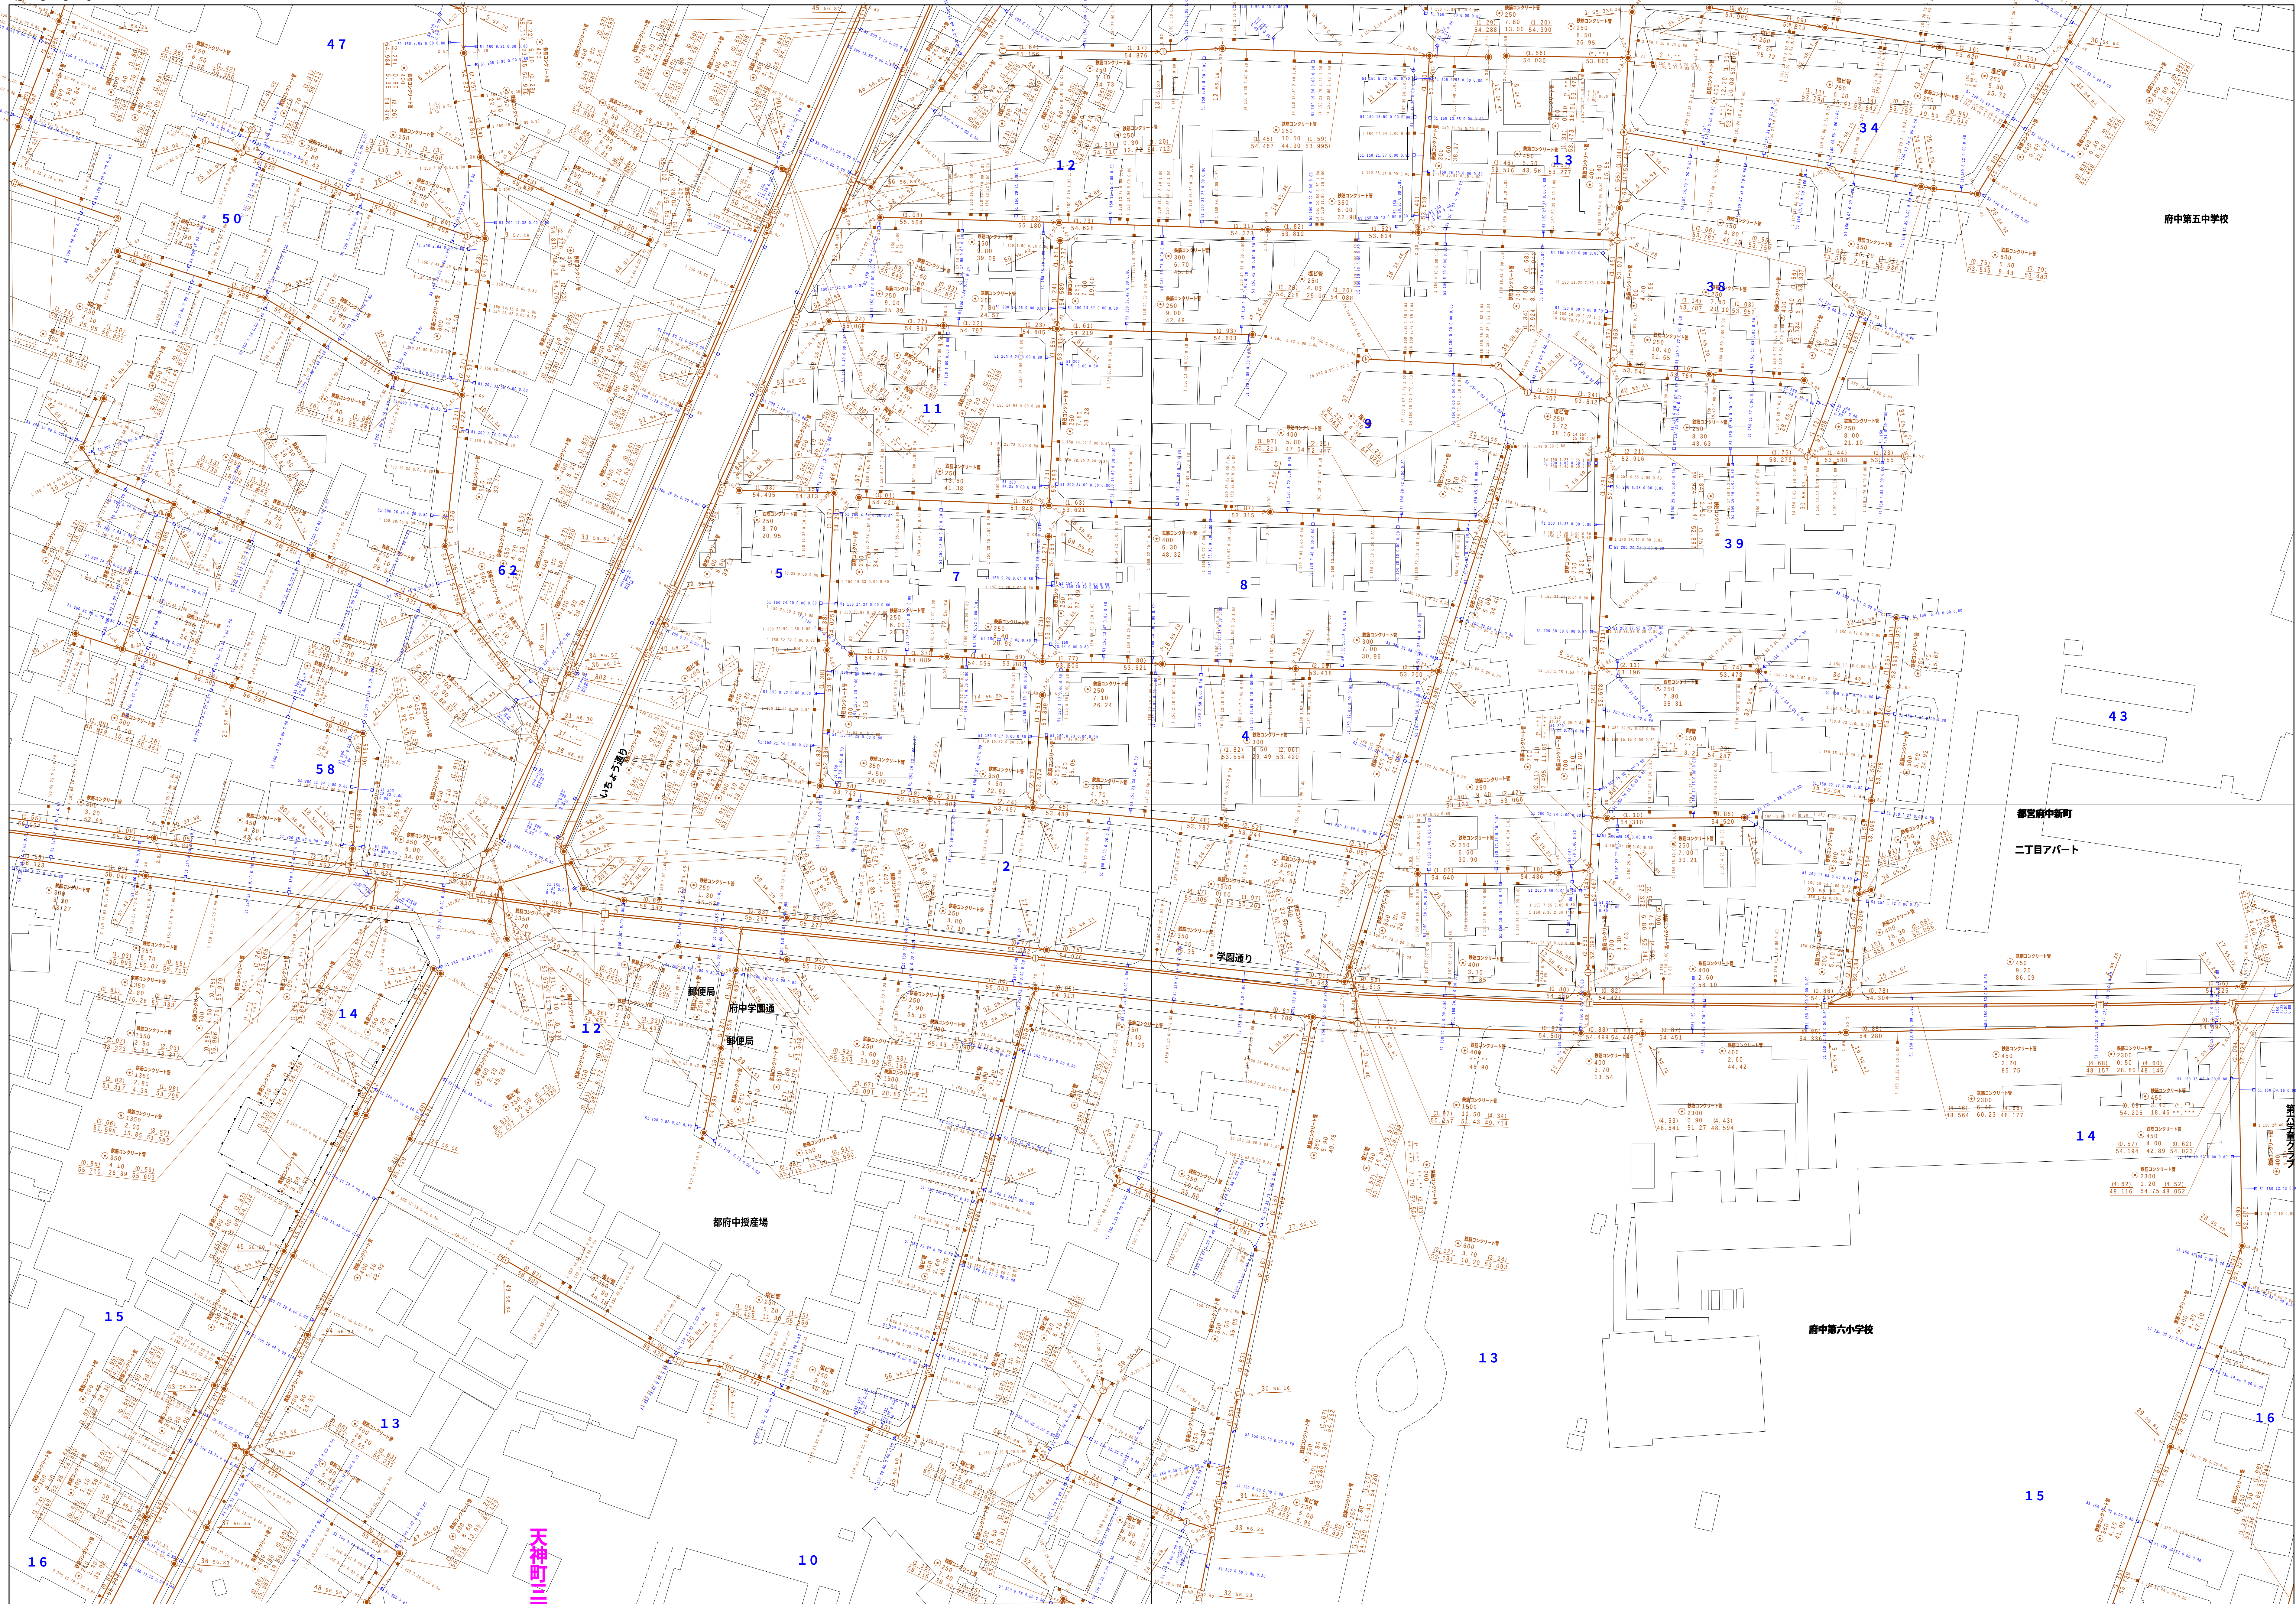

図面出力年月日 令和5年8月

縮尺 1/500

3 5 5 0 - 1

[illegible]

