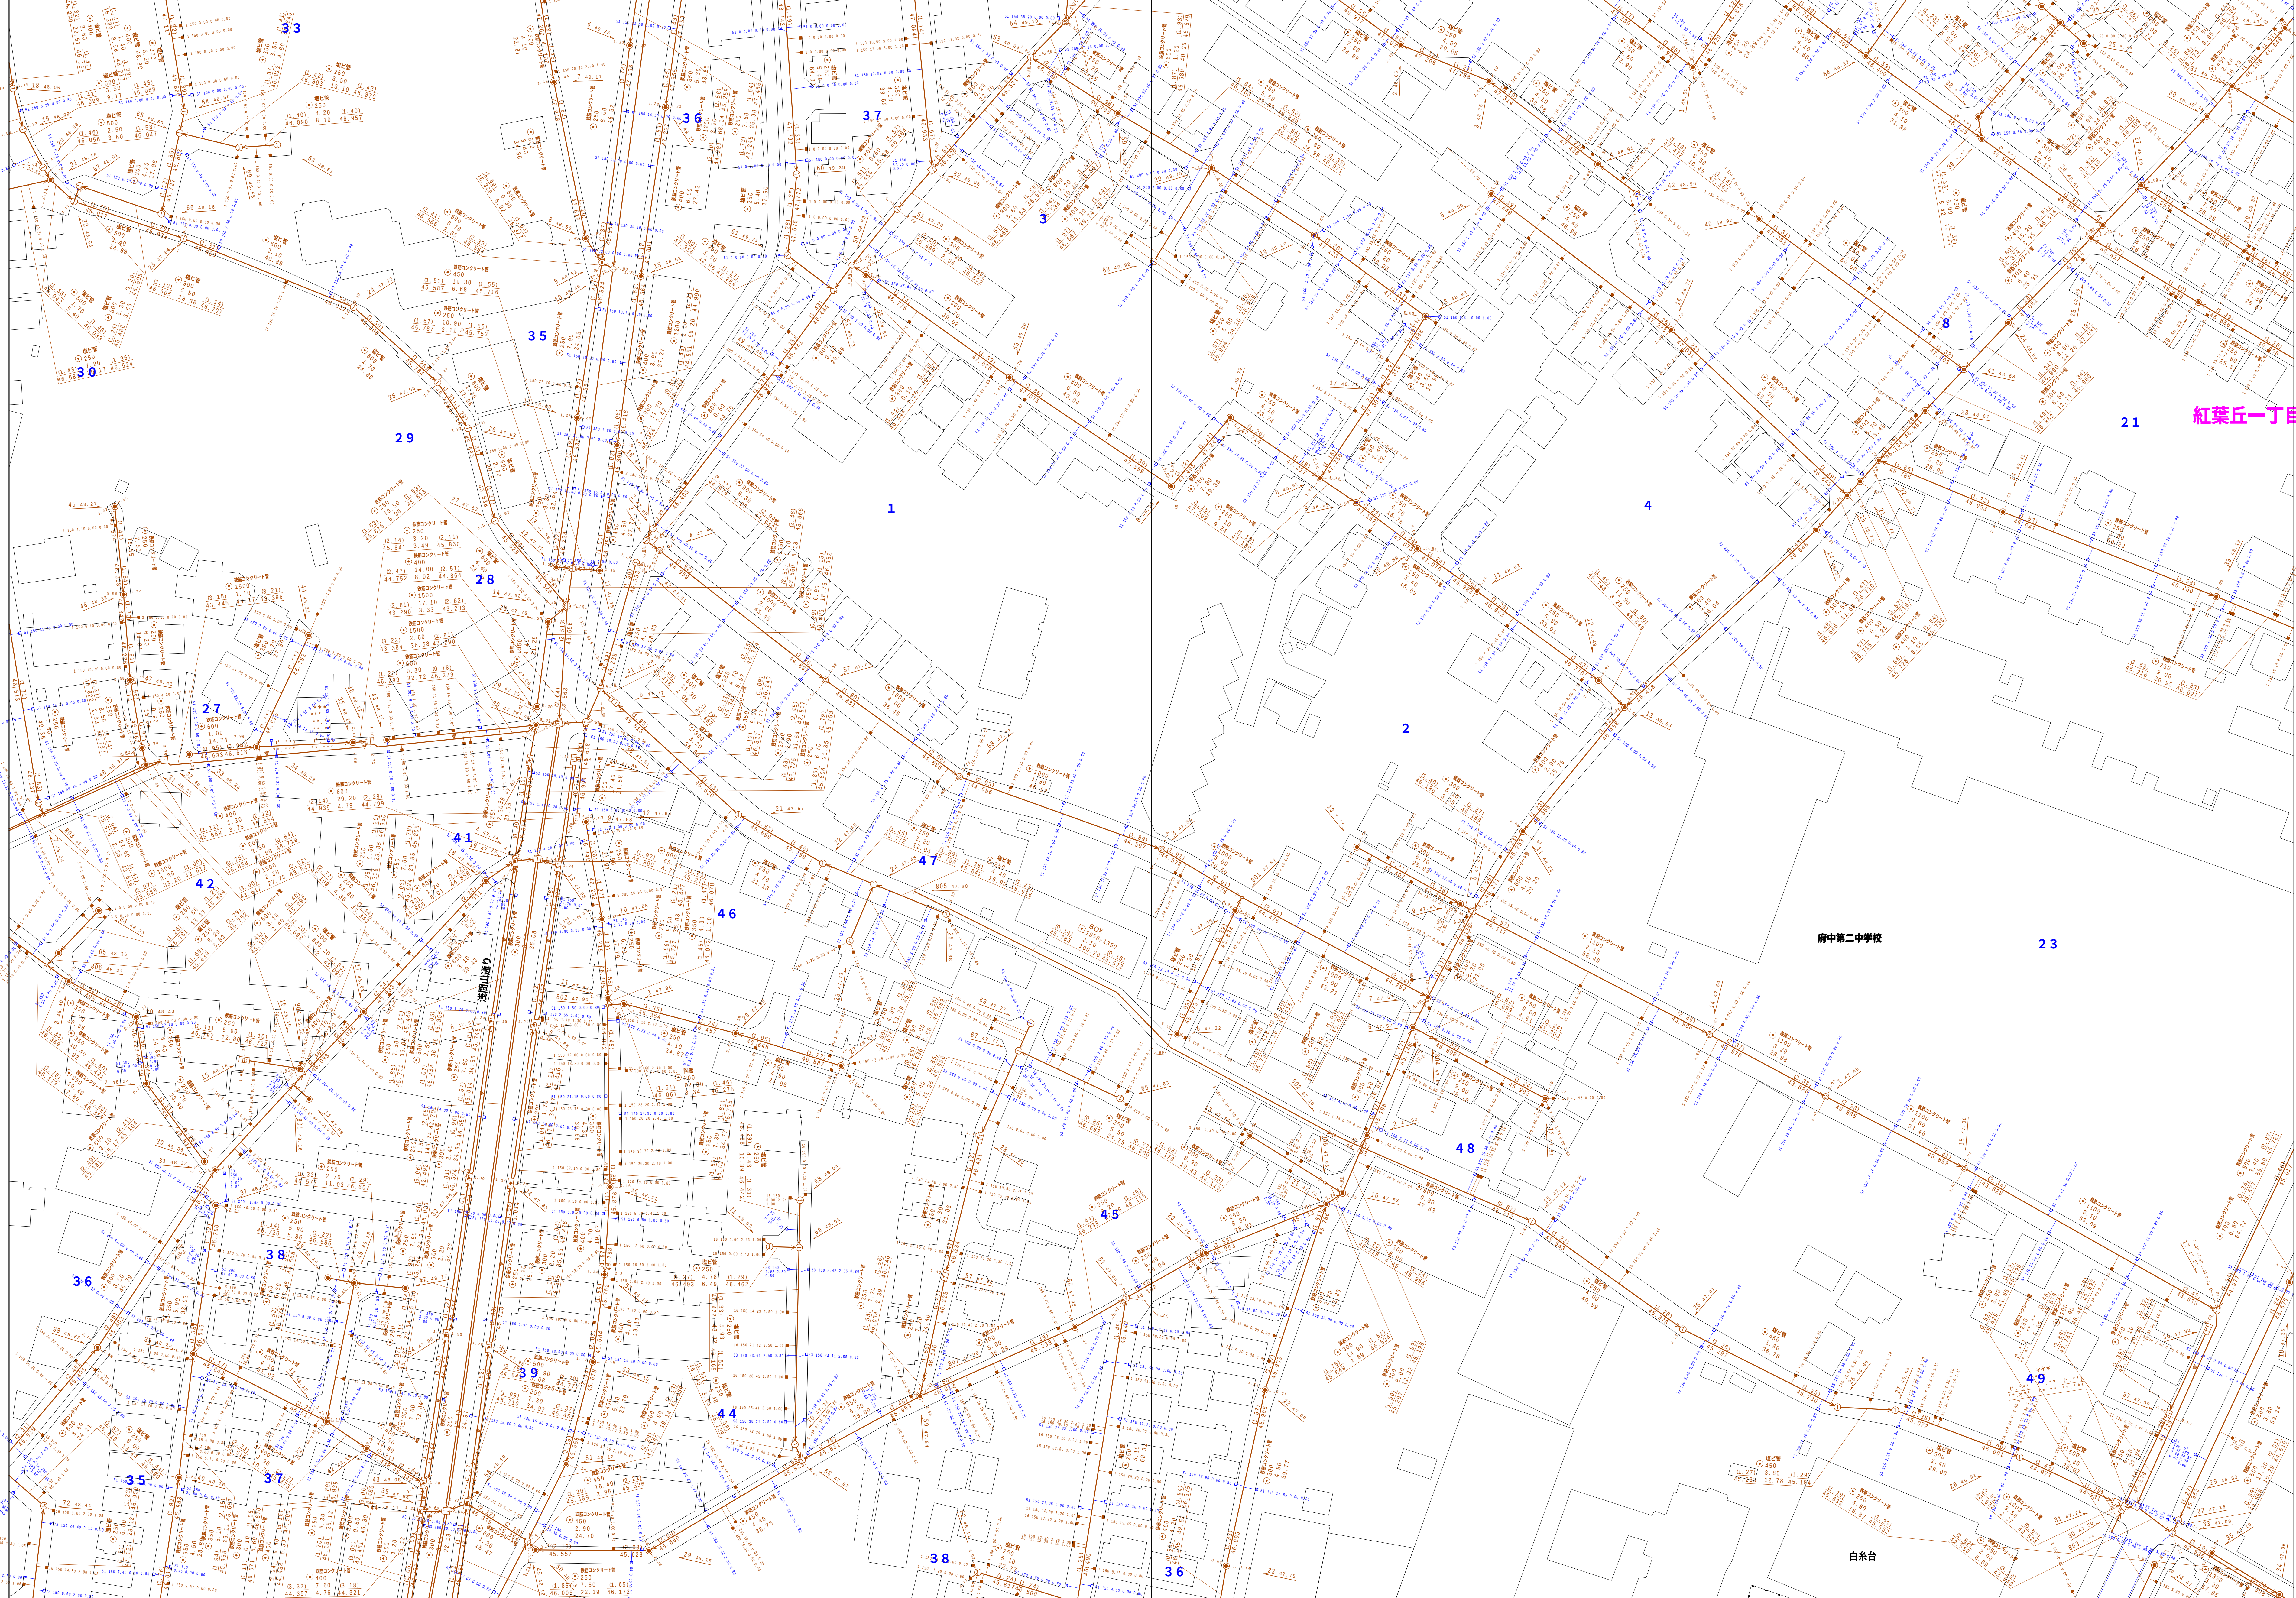



府中市公共下水道台帳図

$$\underline{3751-2}$$


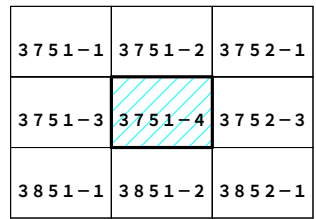
図面出力年月日 令和5年8月

縮尺 1/500

3 7 5 1 - 2

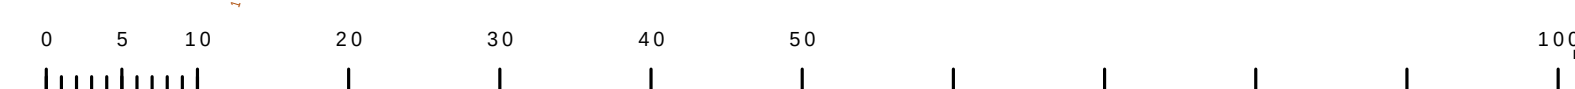[illegible]


3 7 5 1-4




注) マンホール、変化点及び接合点の色は
管渠と同じである。

縮尺 1 / 500

3 7 5 1 - 4

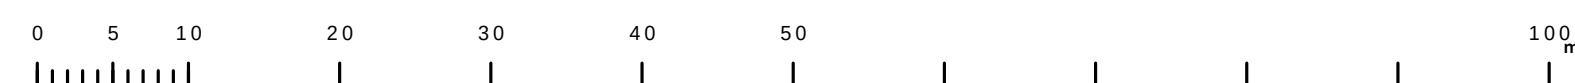


府中市公共下水道台帳図
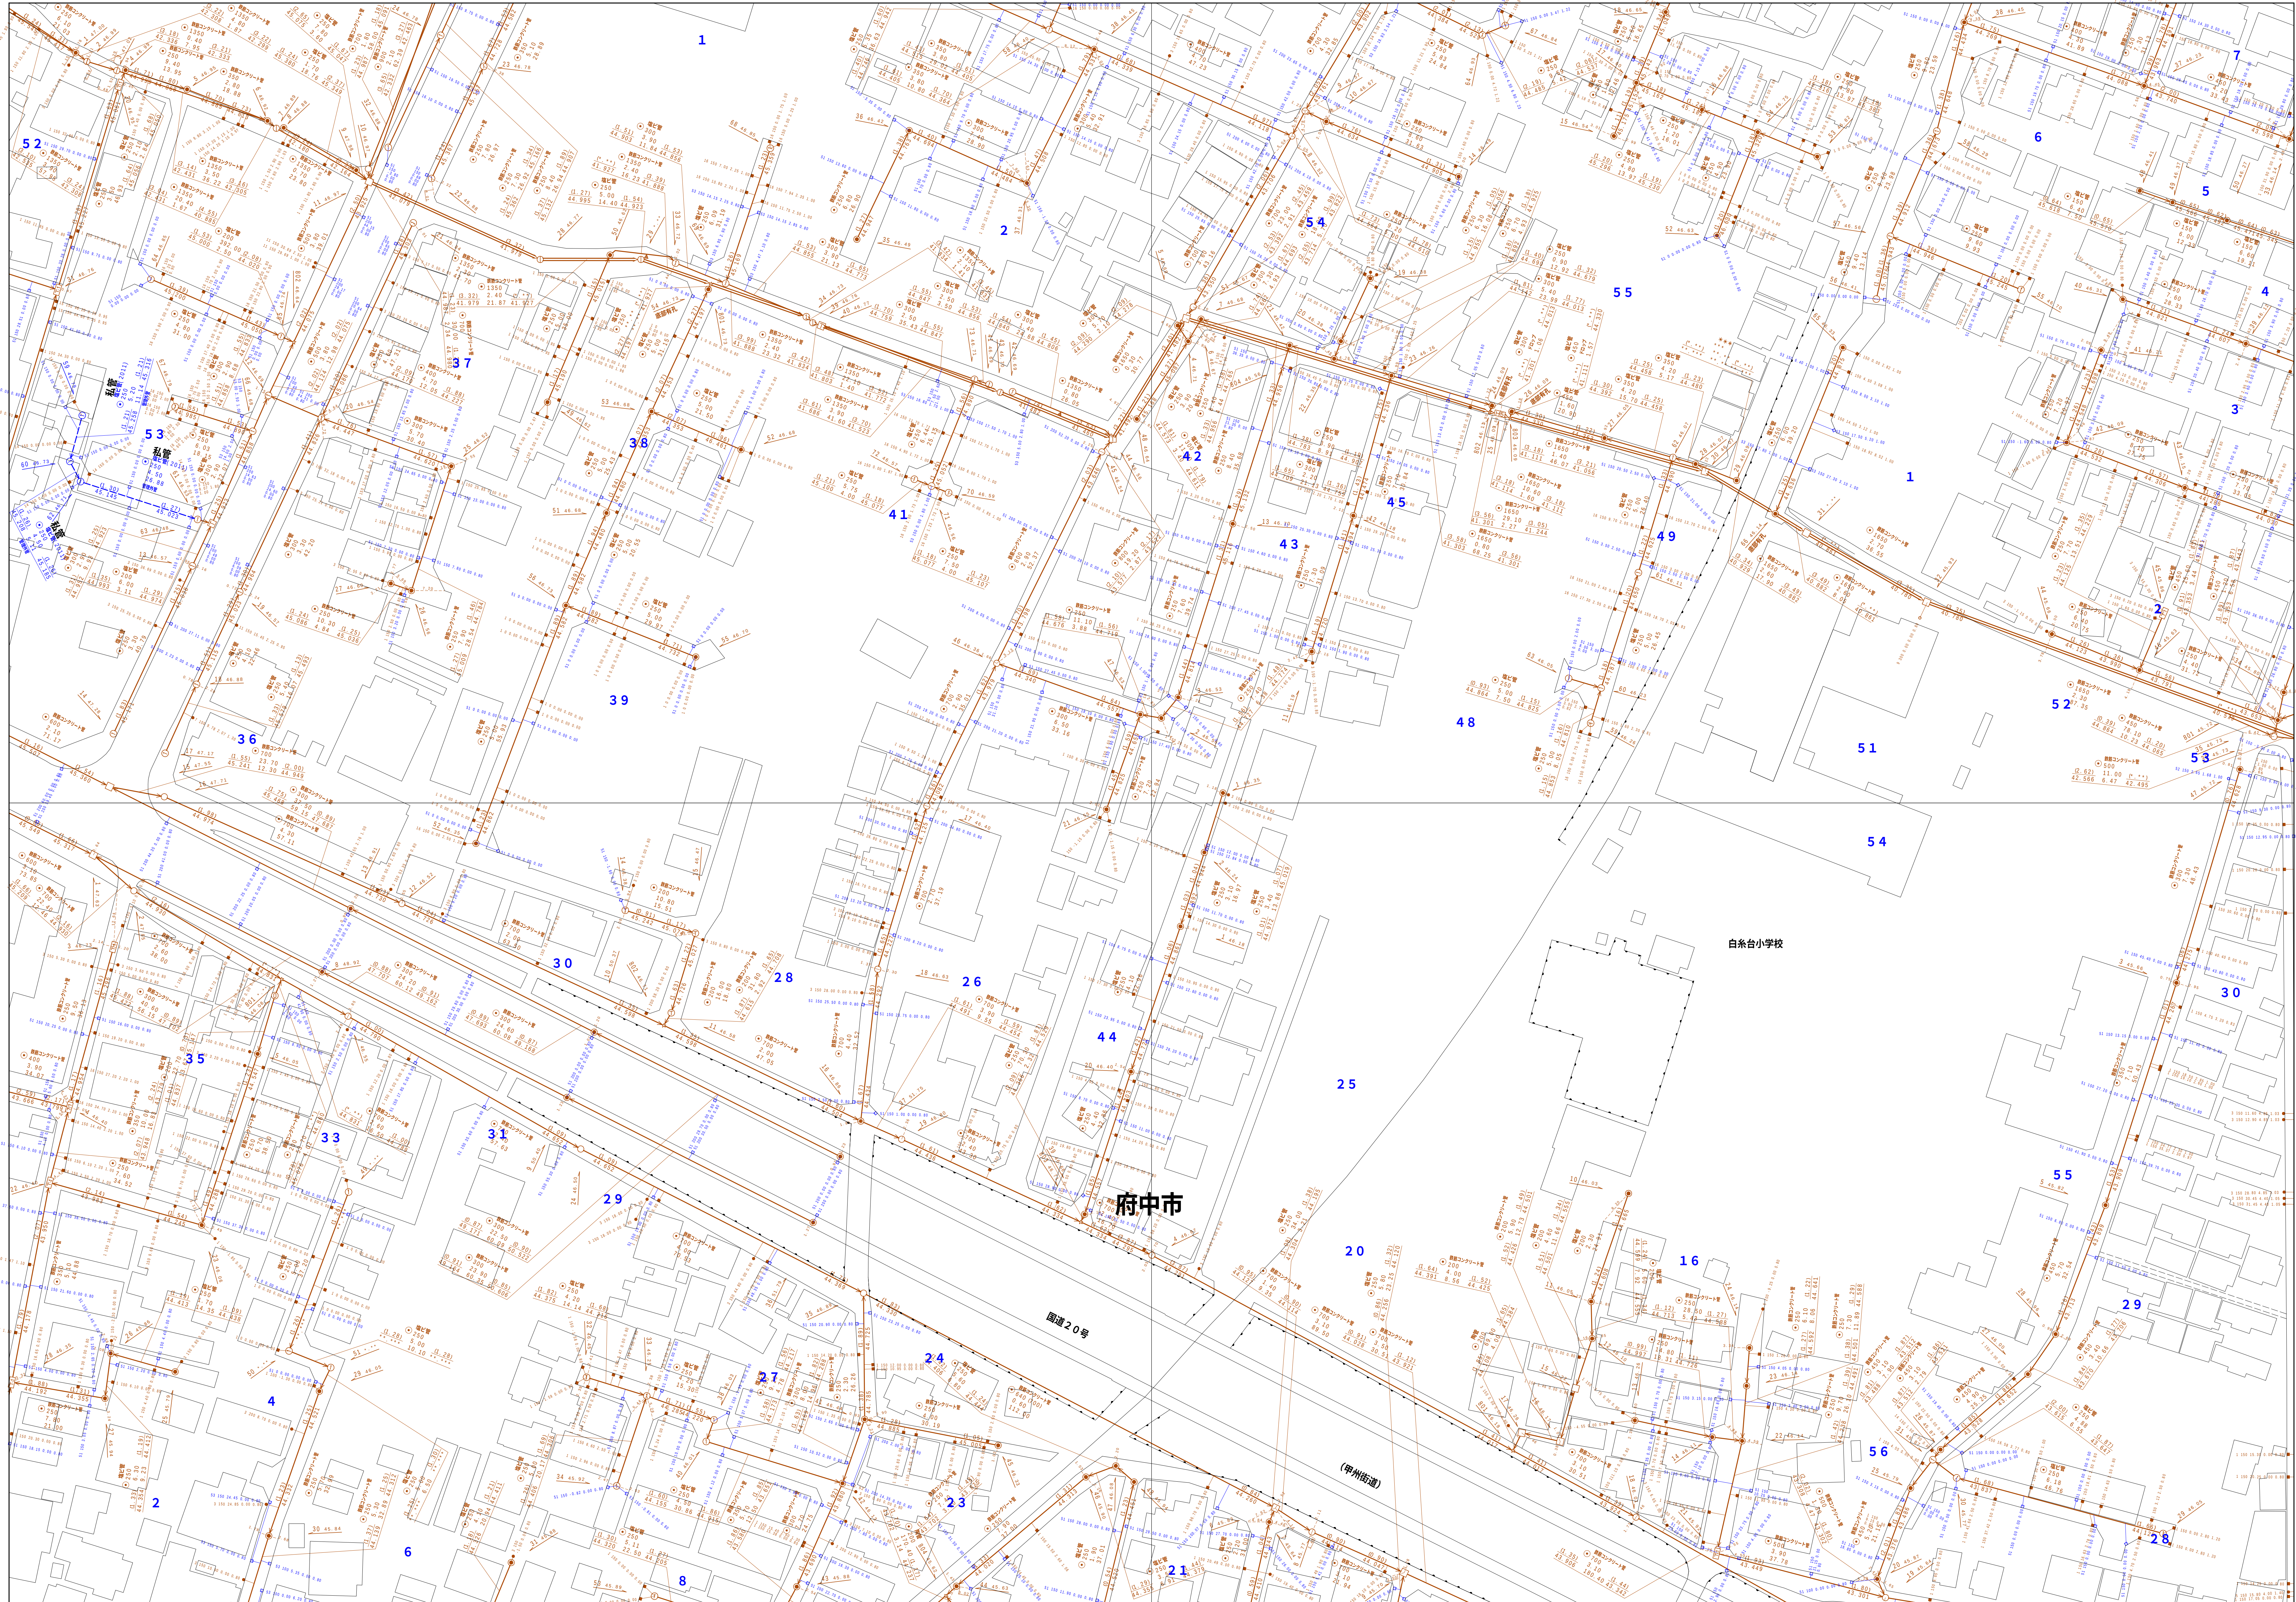
$$\underline{3752 - 3}$$


図面出力年月日 令和5年8月

縮尺 1 / 500


3 7 5 2 - 3

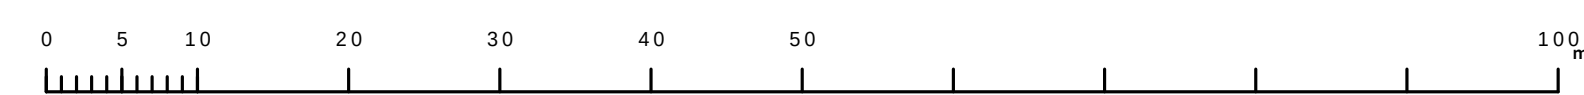[illegible]

3752-1	3752-2	3753-1
3752-3	3752-4	3753-3
3852-1	3852-2	3853-1




3 7 5 2 - 4

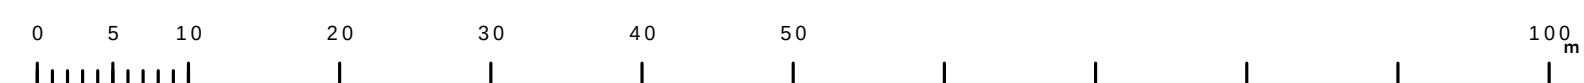

3751-3	3751-4	3752-3
3851-1	3851-2	3852-1
3851-3	3851-4	3852-3



3 8 5 1 - 2

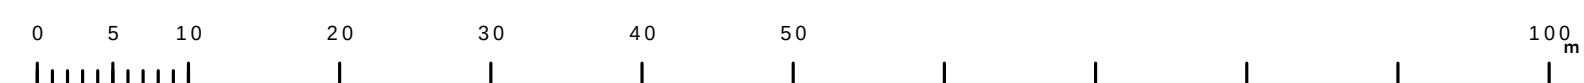


3 8 5 1 - 4




縮尺 1 / 500

3 8 5 1 - 4

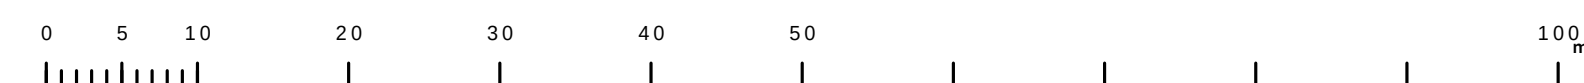[illegible]

府中市公共下水道台帳図

3 8 5 2 - 1

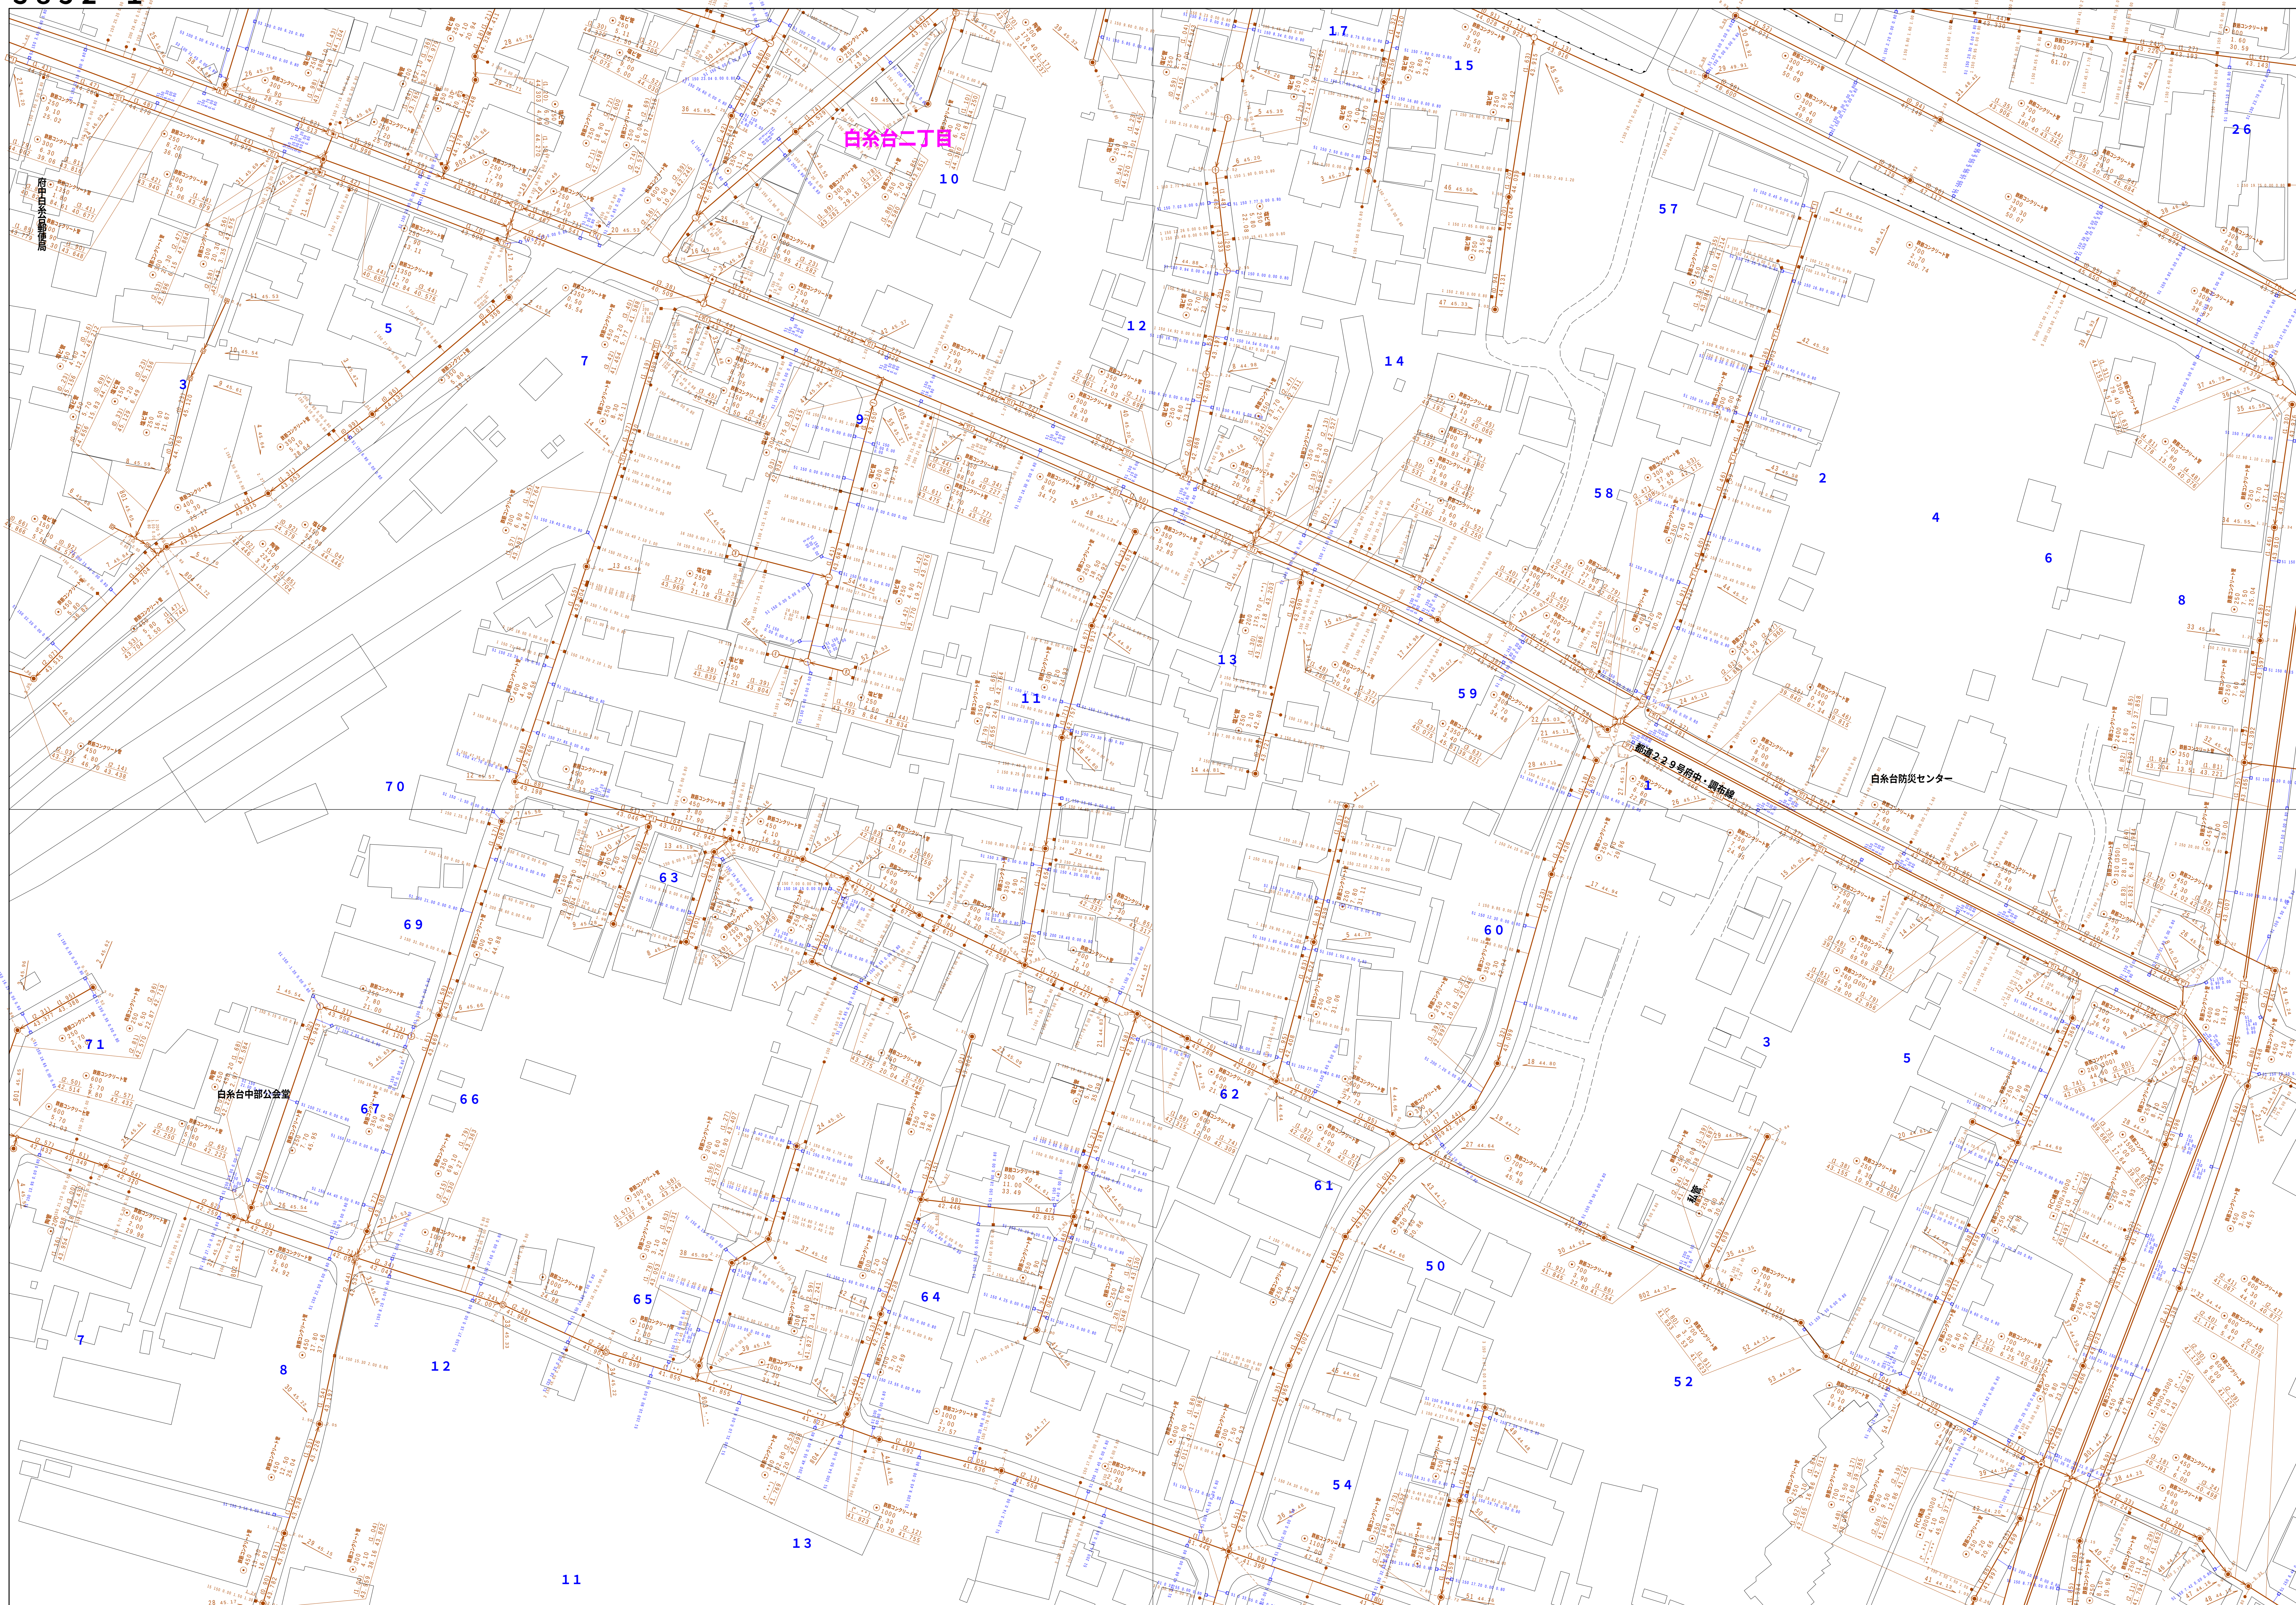


凡 例		名 称	
マン ホ ー ル （ 人 孔 ）	●	標準 1号マンホール（内径90cm）	
	○	標準 2号マンホール（内径120cm）	
	◎	標準 3号マンホール（内径150cm）	
	①	標準 4号マンホール（内径180cm）	
	[E]	標準 5号マンホール（内径210×120cm）	
	[F]	標準 6号マンホール（内径260×120cm）	
	[H]	標準 7号マンホール（内径300×120cm）	
	②	特種 1号マンホール（内径90cm）	
	③	特種 2号マンホール（内径120cm）	
	④	特種 3号マンホール（内径150cm）	
	[E-1]	特種 4号マンホール（内径180cm）	
	[F-1]	特種 5号マンホール（内径210×60cm）	
	●	特種 方形マンホール	
	[E-1]	特種 特1号マンホール（内径90×60cm）	
	[F-1]	特種 特2号マンホール（内径120×120cm）	
	[F-1]	特種 特3号マンホール（内径150×120cm）	
	[F-1]	特種 特4号マンホール（内径180×120cm）	
	○	小型マンホール（内径30cm）	
	■	特種 特殊マンホール	
	□	特種 分水管マンホール	
	□	特種 円形特殊人孔	
	□	特種 矩形特殊人孔	
	○	特種 シンボル（※使用済）	
	△	南河 南門形マンホール（内径120×90cm）	
	△	南河 南門形マンホール（内径90×60cm）	
	[E]	経緯マンホール（中流）	
	[E]	経緯マンホール（下流）	
	[E]	経緯分水管マンホール（上流）	
[E]	経緯分水管マンホール（下流）		
[E]	経緯防漏扉付マンホール（上流）		
[E]	経緯防漏扉付マンホール（下流）		
☆	ミニ人孔		
▲	取入口、出口、最外取入部等 私道端、ポンプ所への流入部または流出部 処理場取入上部又は道路管理責任区分点		
— —	防水弁		
—●—	遊水口		
—	点検口（清掃口含む）		
—	下方位置調整器		
注）マンホール、変圧点及び接合点の色は 表裏と同一である。			
管	———	合金特殊線	
	———	汚水鉄線	
	———	雨水鉄線	
	———	雨水鉄線（L、U型）	
	———	雨水仕置（鉄線）	
	———	合金特殊線	
	———	合金特殊線（市町村）	
	———	汚水鉄線	
	———	汚水鉄線（市町村）	
	———	雨水鉄線	
	———	雨水鉄線（市町村）	
	———	清流復活	
	———	雨水処置（特線）	
	———	雨水処置又はポンプ所からの放流渠	
	———	合金伝送管鉄線	
	———	汚水伝送管鉄線	
	———	雨水伝送管鉄線	
	———	合金伝送管鉄線	
	———	合金伝送管鉄線（市町村）	
	———	汚水伝送管鉄線	
	———	汚水伝送管鉄線（市町村）	
	———	雨水伝送管鉄線	
	———	雨水伝送管鉄線（市町村）	
	———	再生水用（中水道）	
	———	光ファイバーケーブル連絡管	
	———	不明・その他	
	———	仮収入れ管	
———	最外管		
———	汚泥管線（鉄線）		
———	配気水管（鉄線）		
———	汚泥管線（軟線）		
———	配気水管（軟線）		
樹 皮 及 び 取 付 管	■	矩形汚水側	
	□	矩形汚水側	
	■	円形汚水側	
	○	円形汚水側	
取付管（色は樹皮と同色である）			
管 束 断 面 図	●	円形	
	■	矩形	
	馬てい	馬てい	
	背割り（円形）	背割り（円形）	
	U	しU型（U型梁）	
	背割り（矩形）	背割り（矩形）	
	複断面	複断面	
	K	共同溝	
	■	断管	
	その他	その他	
	片方	片方	
	●	円形溝敷（矩形）	
	●	円形溝敷（円形）	
	●	矩形溝敷（矩形）	
●	矩形溝敷（円形）		
■	共同溝（矩形）		
■	共同溝（円形）		
○	横二条管		
○	インバート製造		
行 政 境	郡県境	郡県境	
	市区境	市区境	
	町界・丁目界	町界・丁目界	
	処理区域境	処理区域境	
そ の 他	処理区域名	処理区域名	
	処理地名	処理地名	
	排水区画	排水区画	
	※	※記号の色（色は管渠、人孔と同色である） 前記符号の色（色は管渠、人孔と同じである） 特定事業地	

図面出力年月日 令和5年8月

縮尺 1 / 500


3852-1

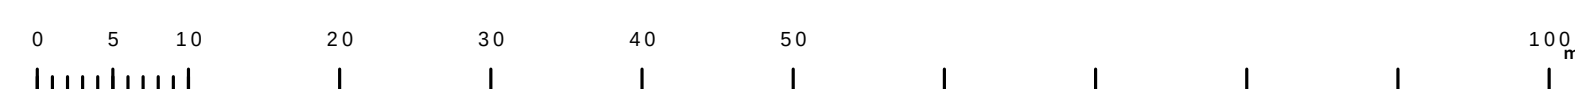


3752-3	3752-4	3753-3
3852-1	3852-2	3853-1
3852-3	3852-4	3853-3



3 8 5 2 - 2

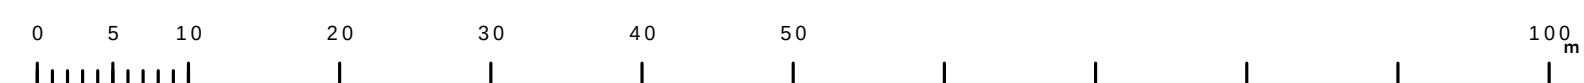


府中市公共下水道台帳図

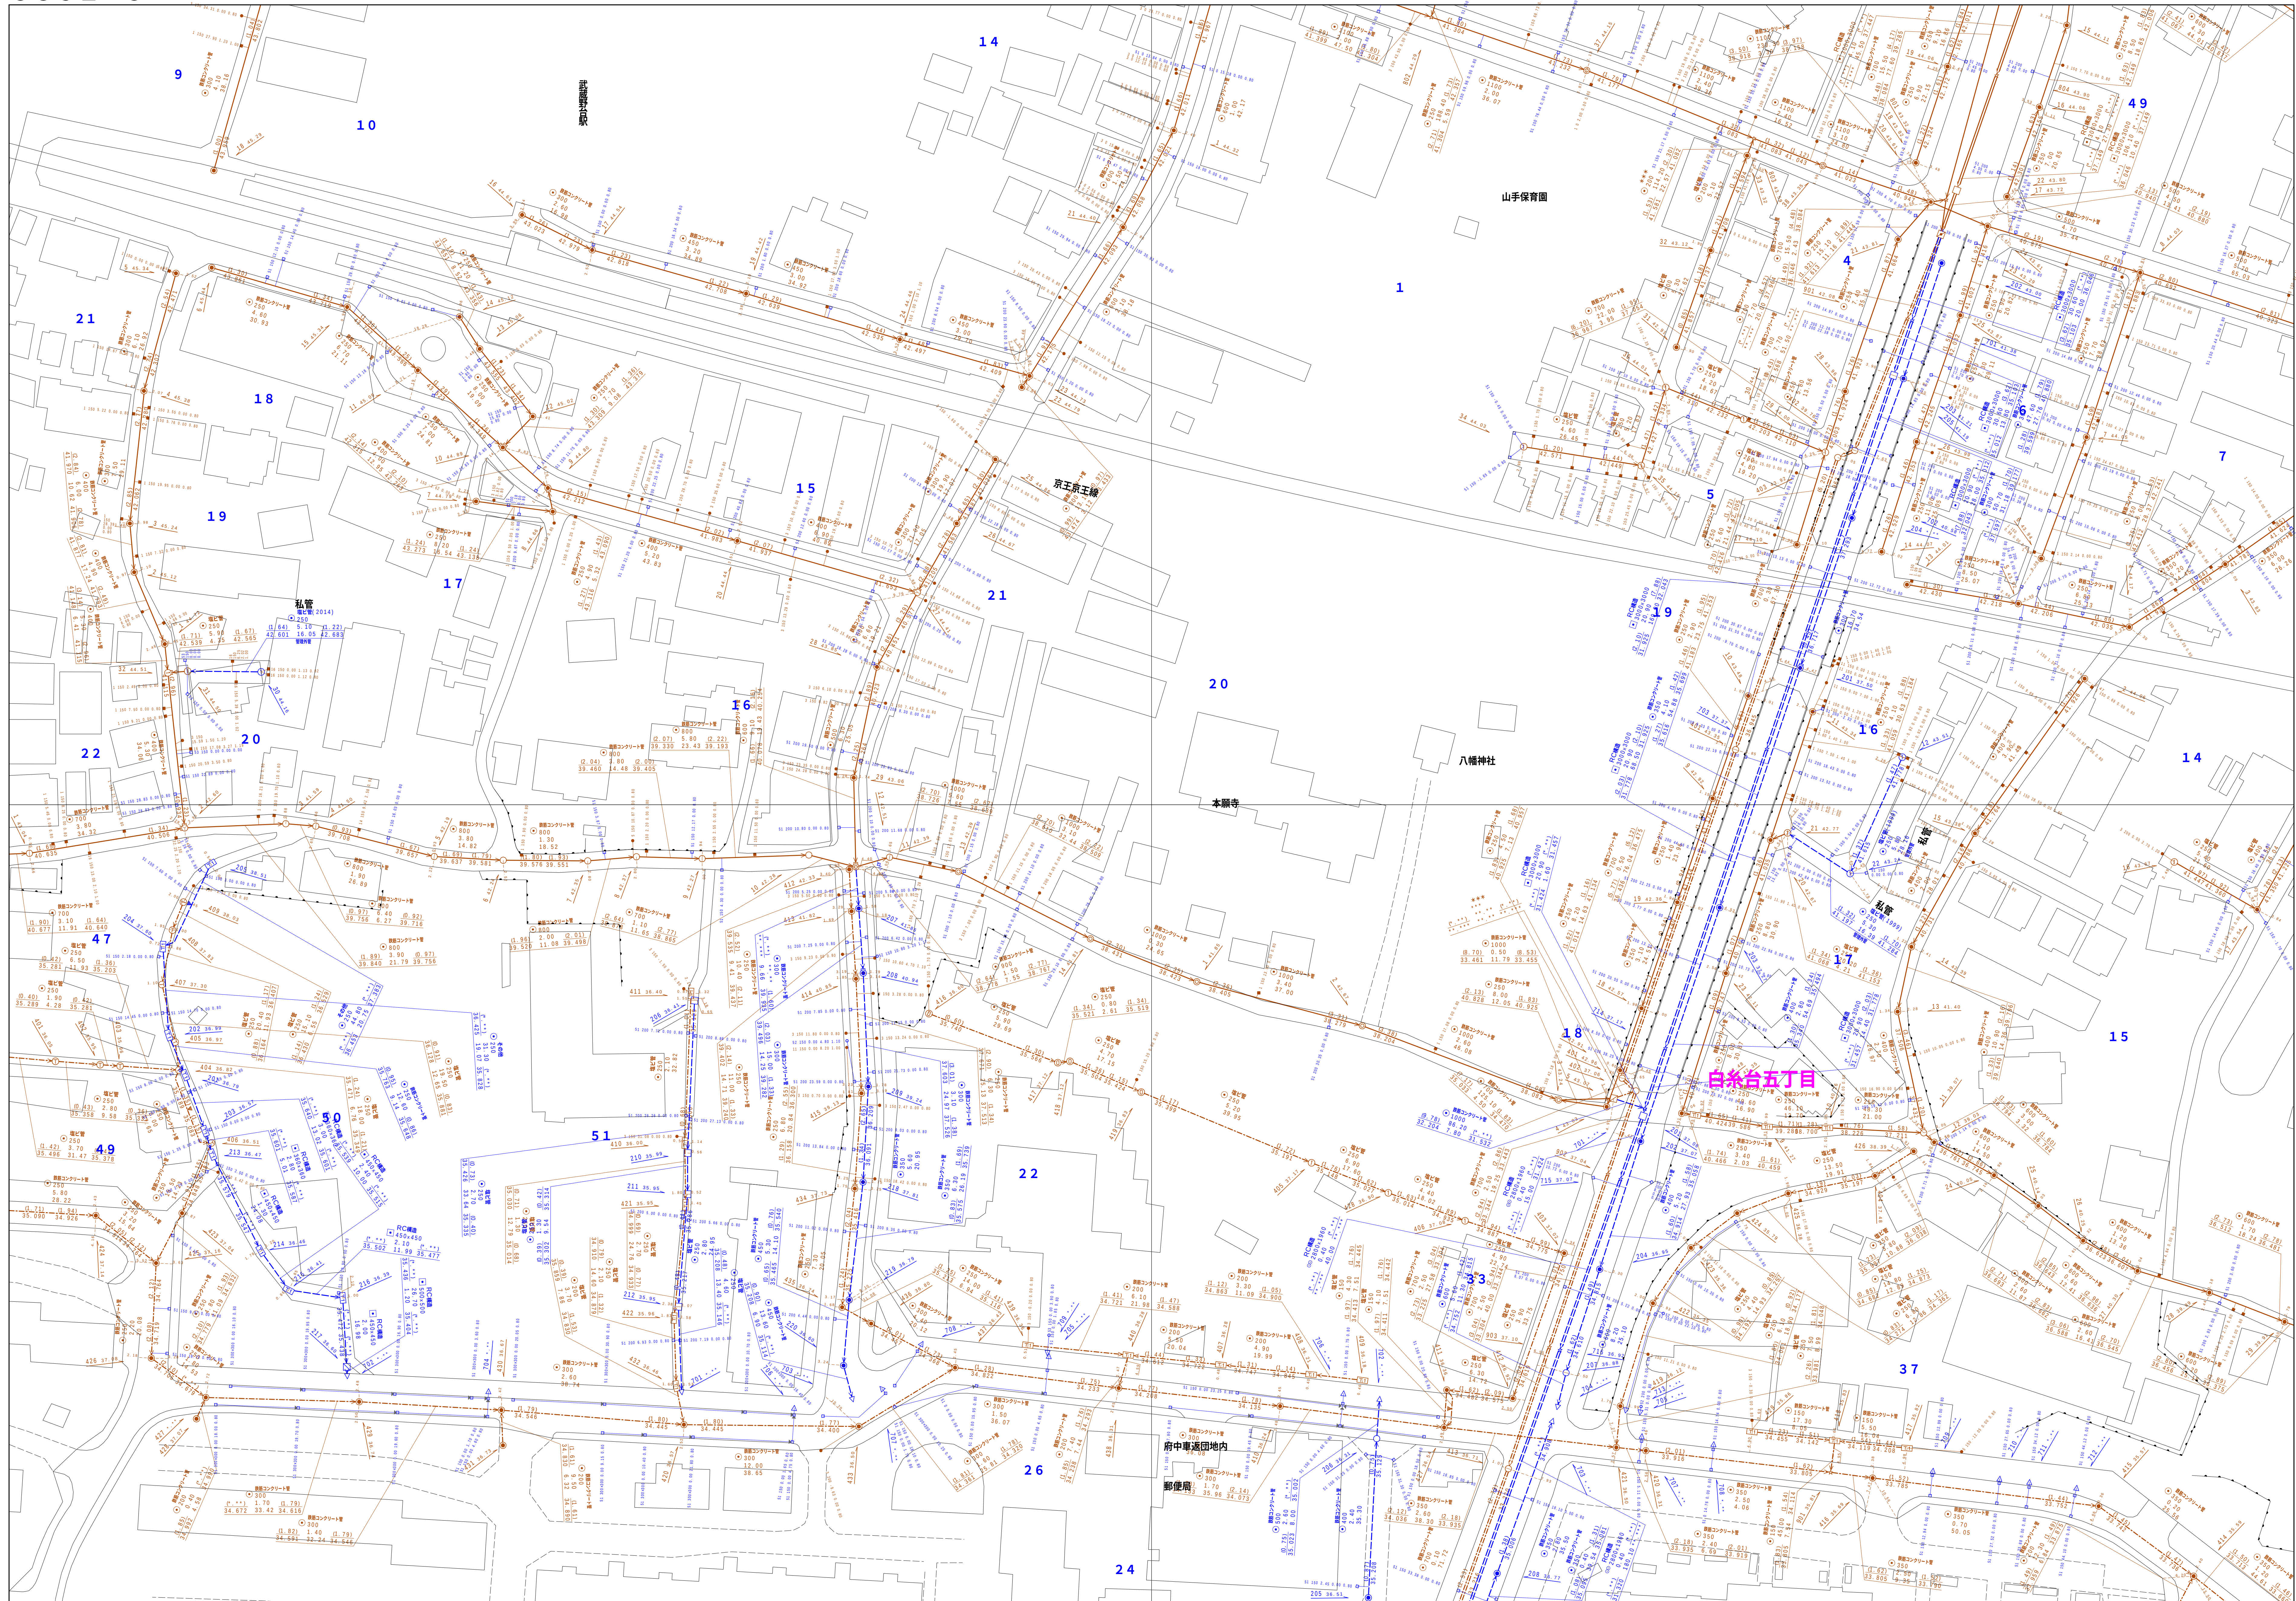
$$\underline{3852 - 3}$$


図面出力年月日 令和5年8月

縮尺 1 / 500

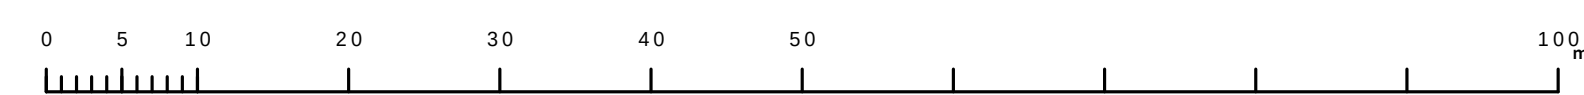
$$3852 - 3$$
[illegible]

3 8 5 2 - 4

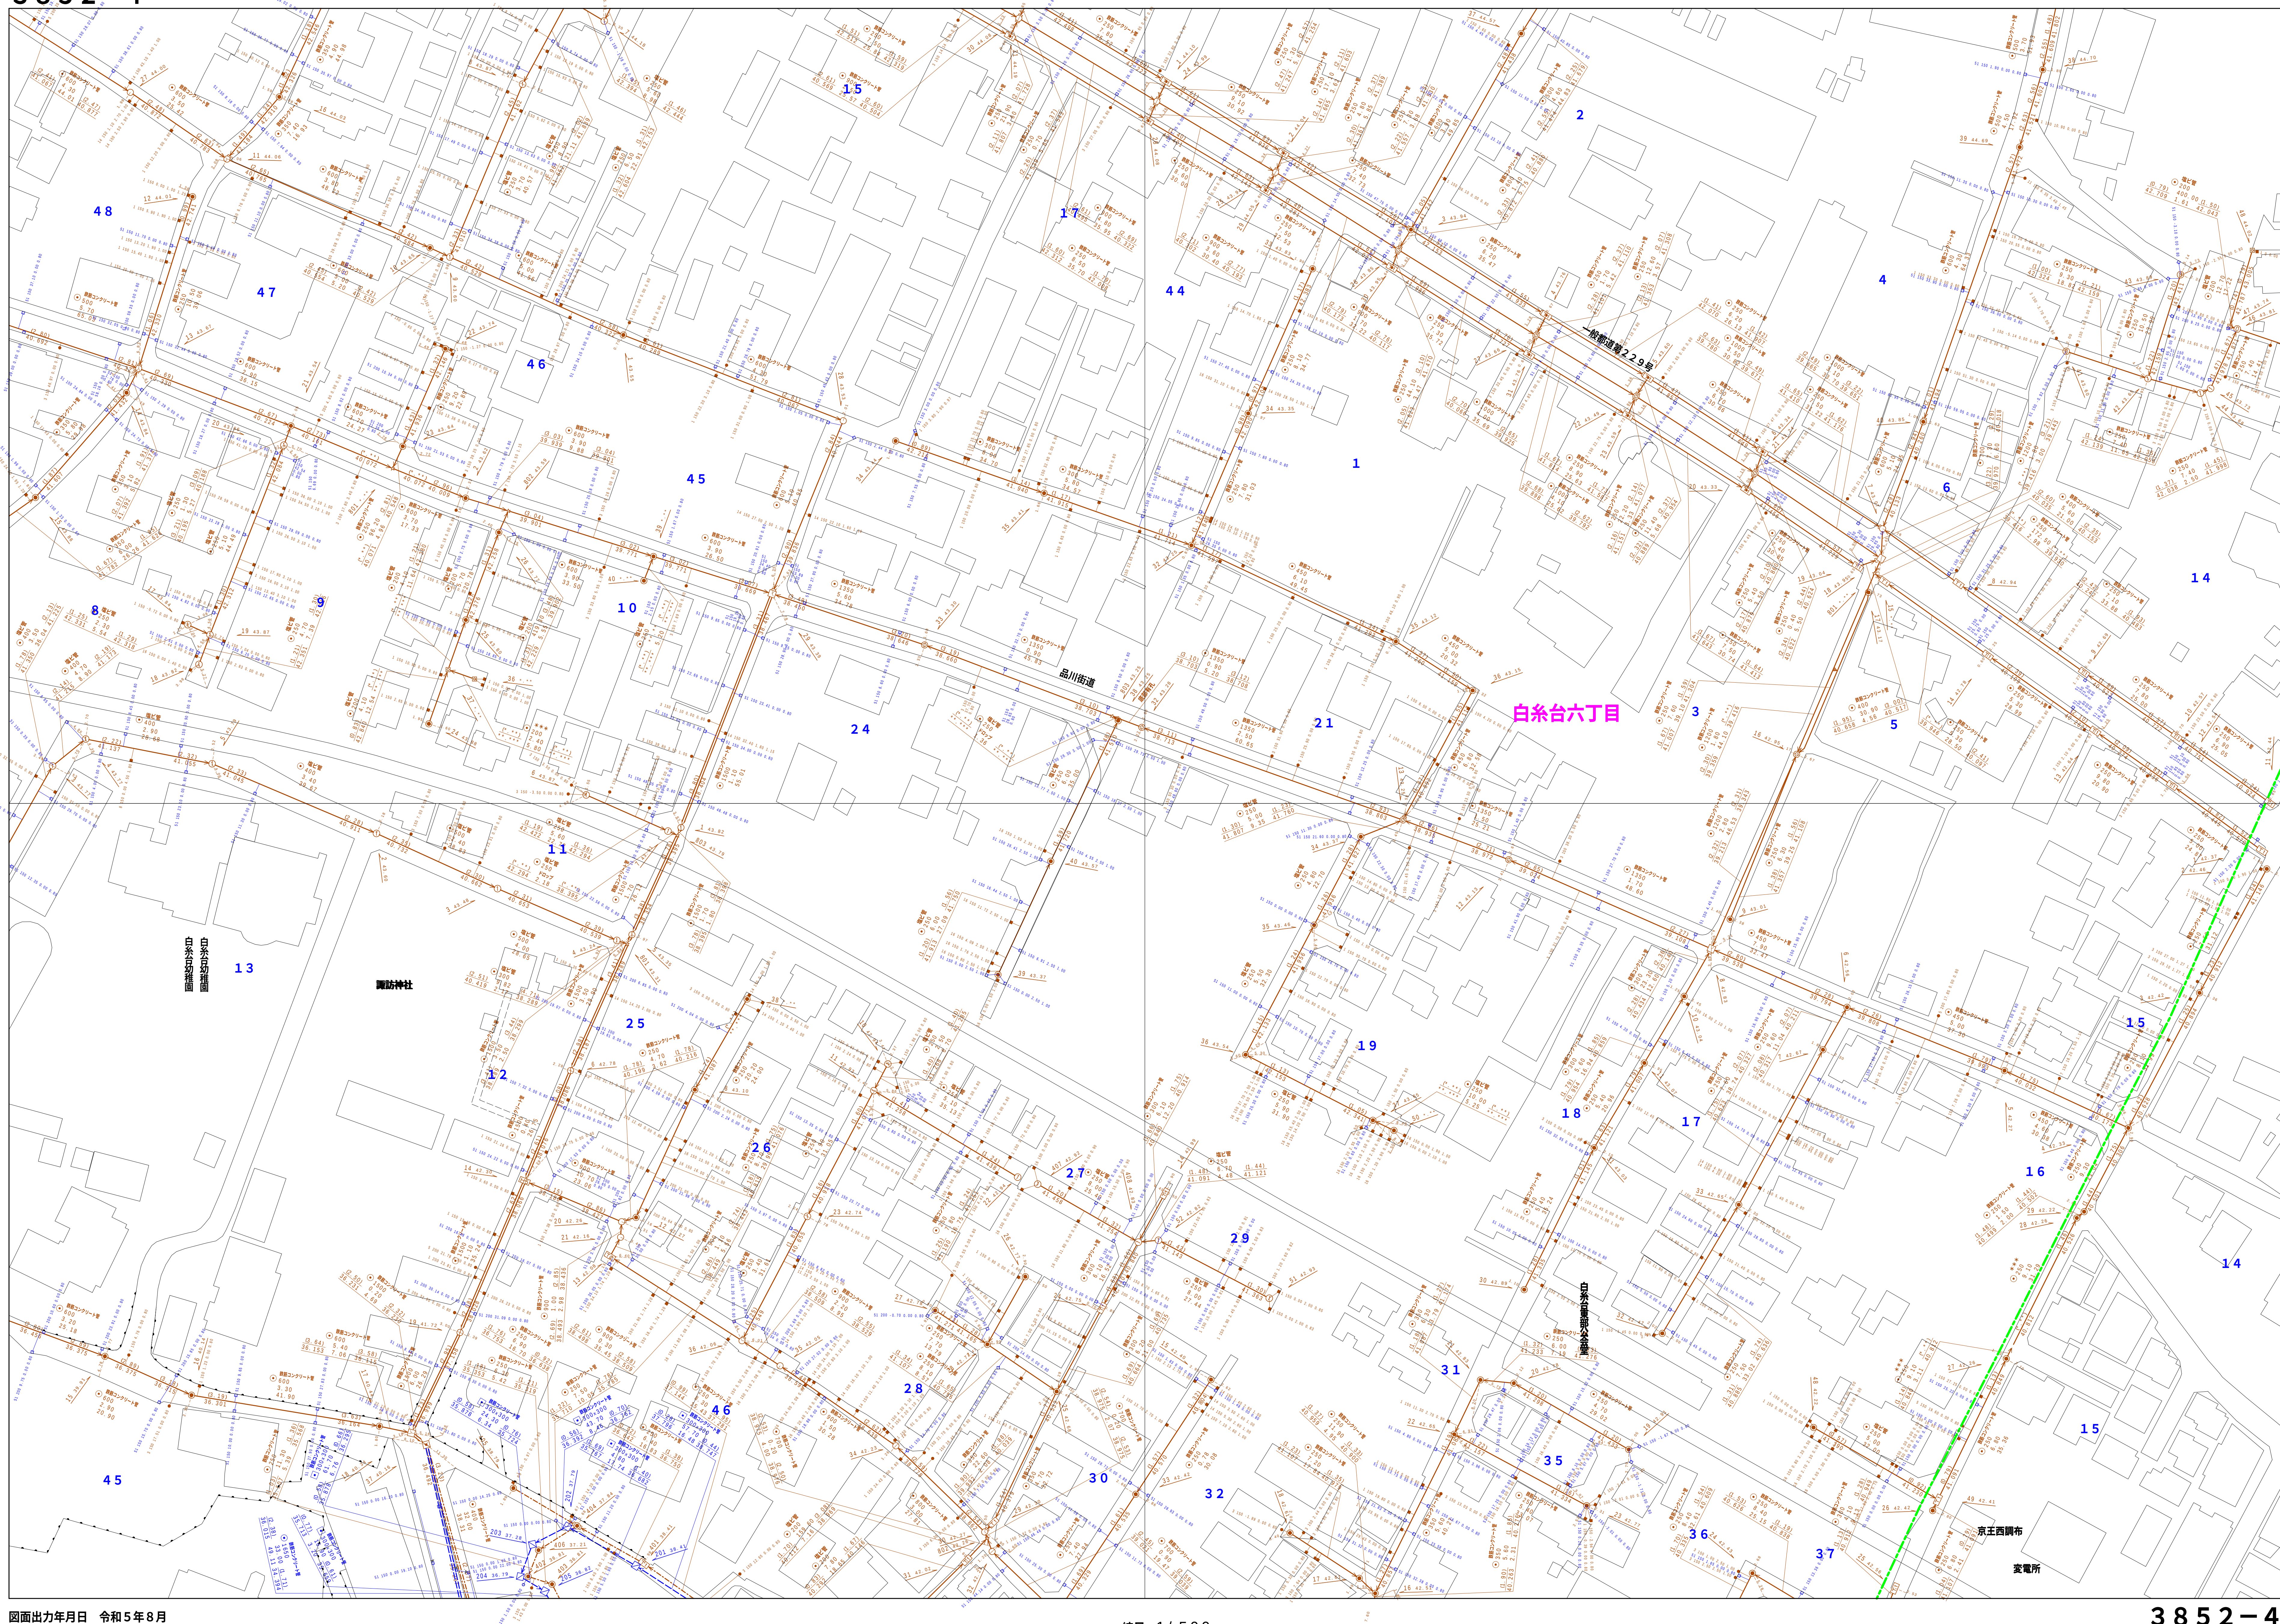

図面出力年月日 令和5年8月

縮尺 1 / 500
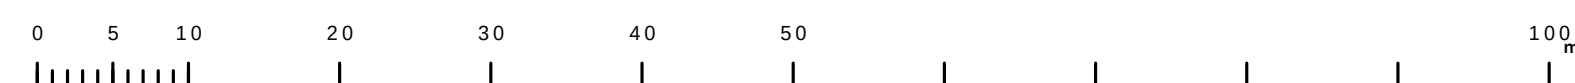
$$3852 - 4$$
[illegible]

府中市公共下水道台帳図


3 8 5 3 - 3

図面出力年月日 令和5年8月


縮尺 1 / 500

3 8 5 3 - 3


3852-2	3853-1	3853-2
3852-4	3853-3	3853-4
3952-2	3953-1	3953-2

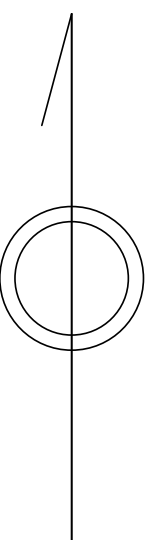

凡 例		名 称	
マンホール（人孔）	●	標準 1号マンホール（内径90cm）	
	○	標準 2号マンホール（内径120cm）	
	①	標準 3号マンホール（内径150cm）	
	②	標準 4号マンホール（内径180cm）	
	③	標準 5号マンホール（内径210×120cm）	
	④	標準 6号マンホール（内径240×120cm）	
	⑤	標準 7号マンホール（内径270×120cm）	
	⑥	竊込 0号マンホール（内径75cm）	
	⑦	竊込 1号マンホール（内径90cm）	
	⑧	竊込 2号マンホール（内径120cm）	
	⑨	竊込 3号マンホール（内径150cm）	
	⑩	竊込 4号マンホール（内径180cm）	
	㊦	竊込 矩形マンホール（内径90×60cm）	
	㊧	竊込 方形マンホール	
	㊨	特殊 特1号マンホール（内径90×60cm）	
	㊩	特殊 特2号マンホール（内径120×120cm）	
	㊪	特殊 特3号マンホール（内径150×120cm）	
	㊫	特殊 特4号マンホール（内径180×120cm）	
	○	小型マンホール（内径30cm）	
	□	特殊 特殊マンホール	
	▽	特殊 円形特殊人孔	
	△	特殊 矩形特殊人孔	
	■	特殊 特殊マンホール（使用済）	
	○	特殊 矩形マンホール（内径120×90cm）	
	△	特殊 矩形マンホール（内径90×60cm）	
	変化点又は結合点	○	接続マンホール（上流）
○		接続マンホール（中流）	
○		接続マンホール（下流）	
○		接続分水マンホール（上流）	
○		接続分水マンホール（下流）	
○		接続防護蓋付マンホール（上流）	
○		接続防護蓋付マンホール（下流）	
☆		蓋一人孔	
▶		取入口、吐口、外管取入部等	
▶		処理場、マンホールへの流入部または流出部	
▶		処理場上流部または処理場若しくは区分点	
△		変折点	
○		変折点（導管口含む）	
○		変折点（導管口含む）	
注）マンホール、変化点及び結合点の名称は管渠と同じである。			
管	→	合流幹線	
	→	汚水幹線	
	→	雨水幹線	
	→	雨水幹線（L・U型）	
	→	雨水主管（幹線）	
	→	合流幹線	
	→	合流幹線（市町村）	
	→	汚水幹線	
	→	汚水幹線（市町村）	
	→	雨水幹線	
渠	→	雨水排水（幹線）	
	→	処理場又はポンプ房からの放流渠	
	→	合流汚水排水線	
	→	合流汚水排水線	
	→	合流汚水排水線	
	→	合流汚水排水線（市町村）	
	→	汚水主管排水線（市町村）	
	→	雨水主管排水線（市町村）	
	→	雨水主管排水線	
	→	雨水主管排水線（市町村）	
樹及び取付管	■	矩形汚水渠	
	■	矩形雨水渠	
	■	円形汚水渠	
	○	円形雨水渠	
	○	取付管（色は黒と黄色である）	
	●	円形	
	▲	矩形	
	▲	高てい	
	●	青割り（円形）	
	●	緑型	
管渠断面	LU	L・U型（L・U型渠）	
	○	リウ割り（矩形）	
	○	複断面	
	○	共同溝	
	○	幹管	
	○	支管	
	○	共同溝（矩形）	
	○	共同溝（円形）	
	○	共同溝（矩形）	
	○	共同溝（円形）	
行政境	○	第二公界	
	○	インポート線道	
	○	都県境	
	○	市区境	
その他	○	町境・丁目境	
	○	処理区域	
	○	処理区名	
	○	処理場	
その他	○	処理場名	
	○	部分区界（色は黄緑、人孔と黄色である）	
	○	部分区界（色は黄緑、人孔と同じである）	
	○	特定区域線	

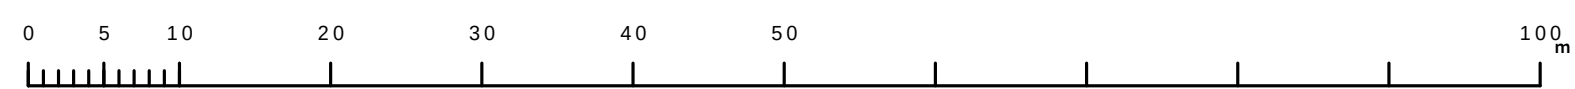

3 9 5 1-2

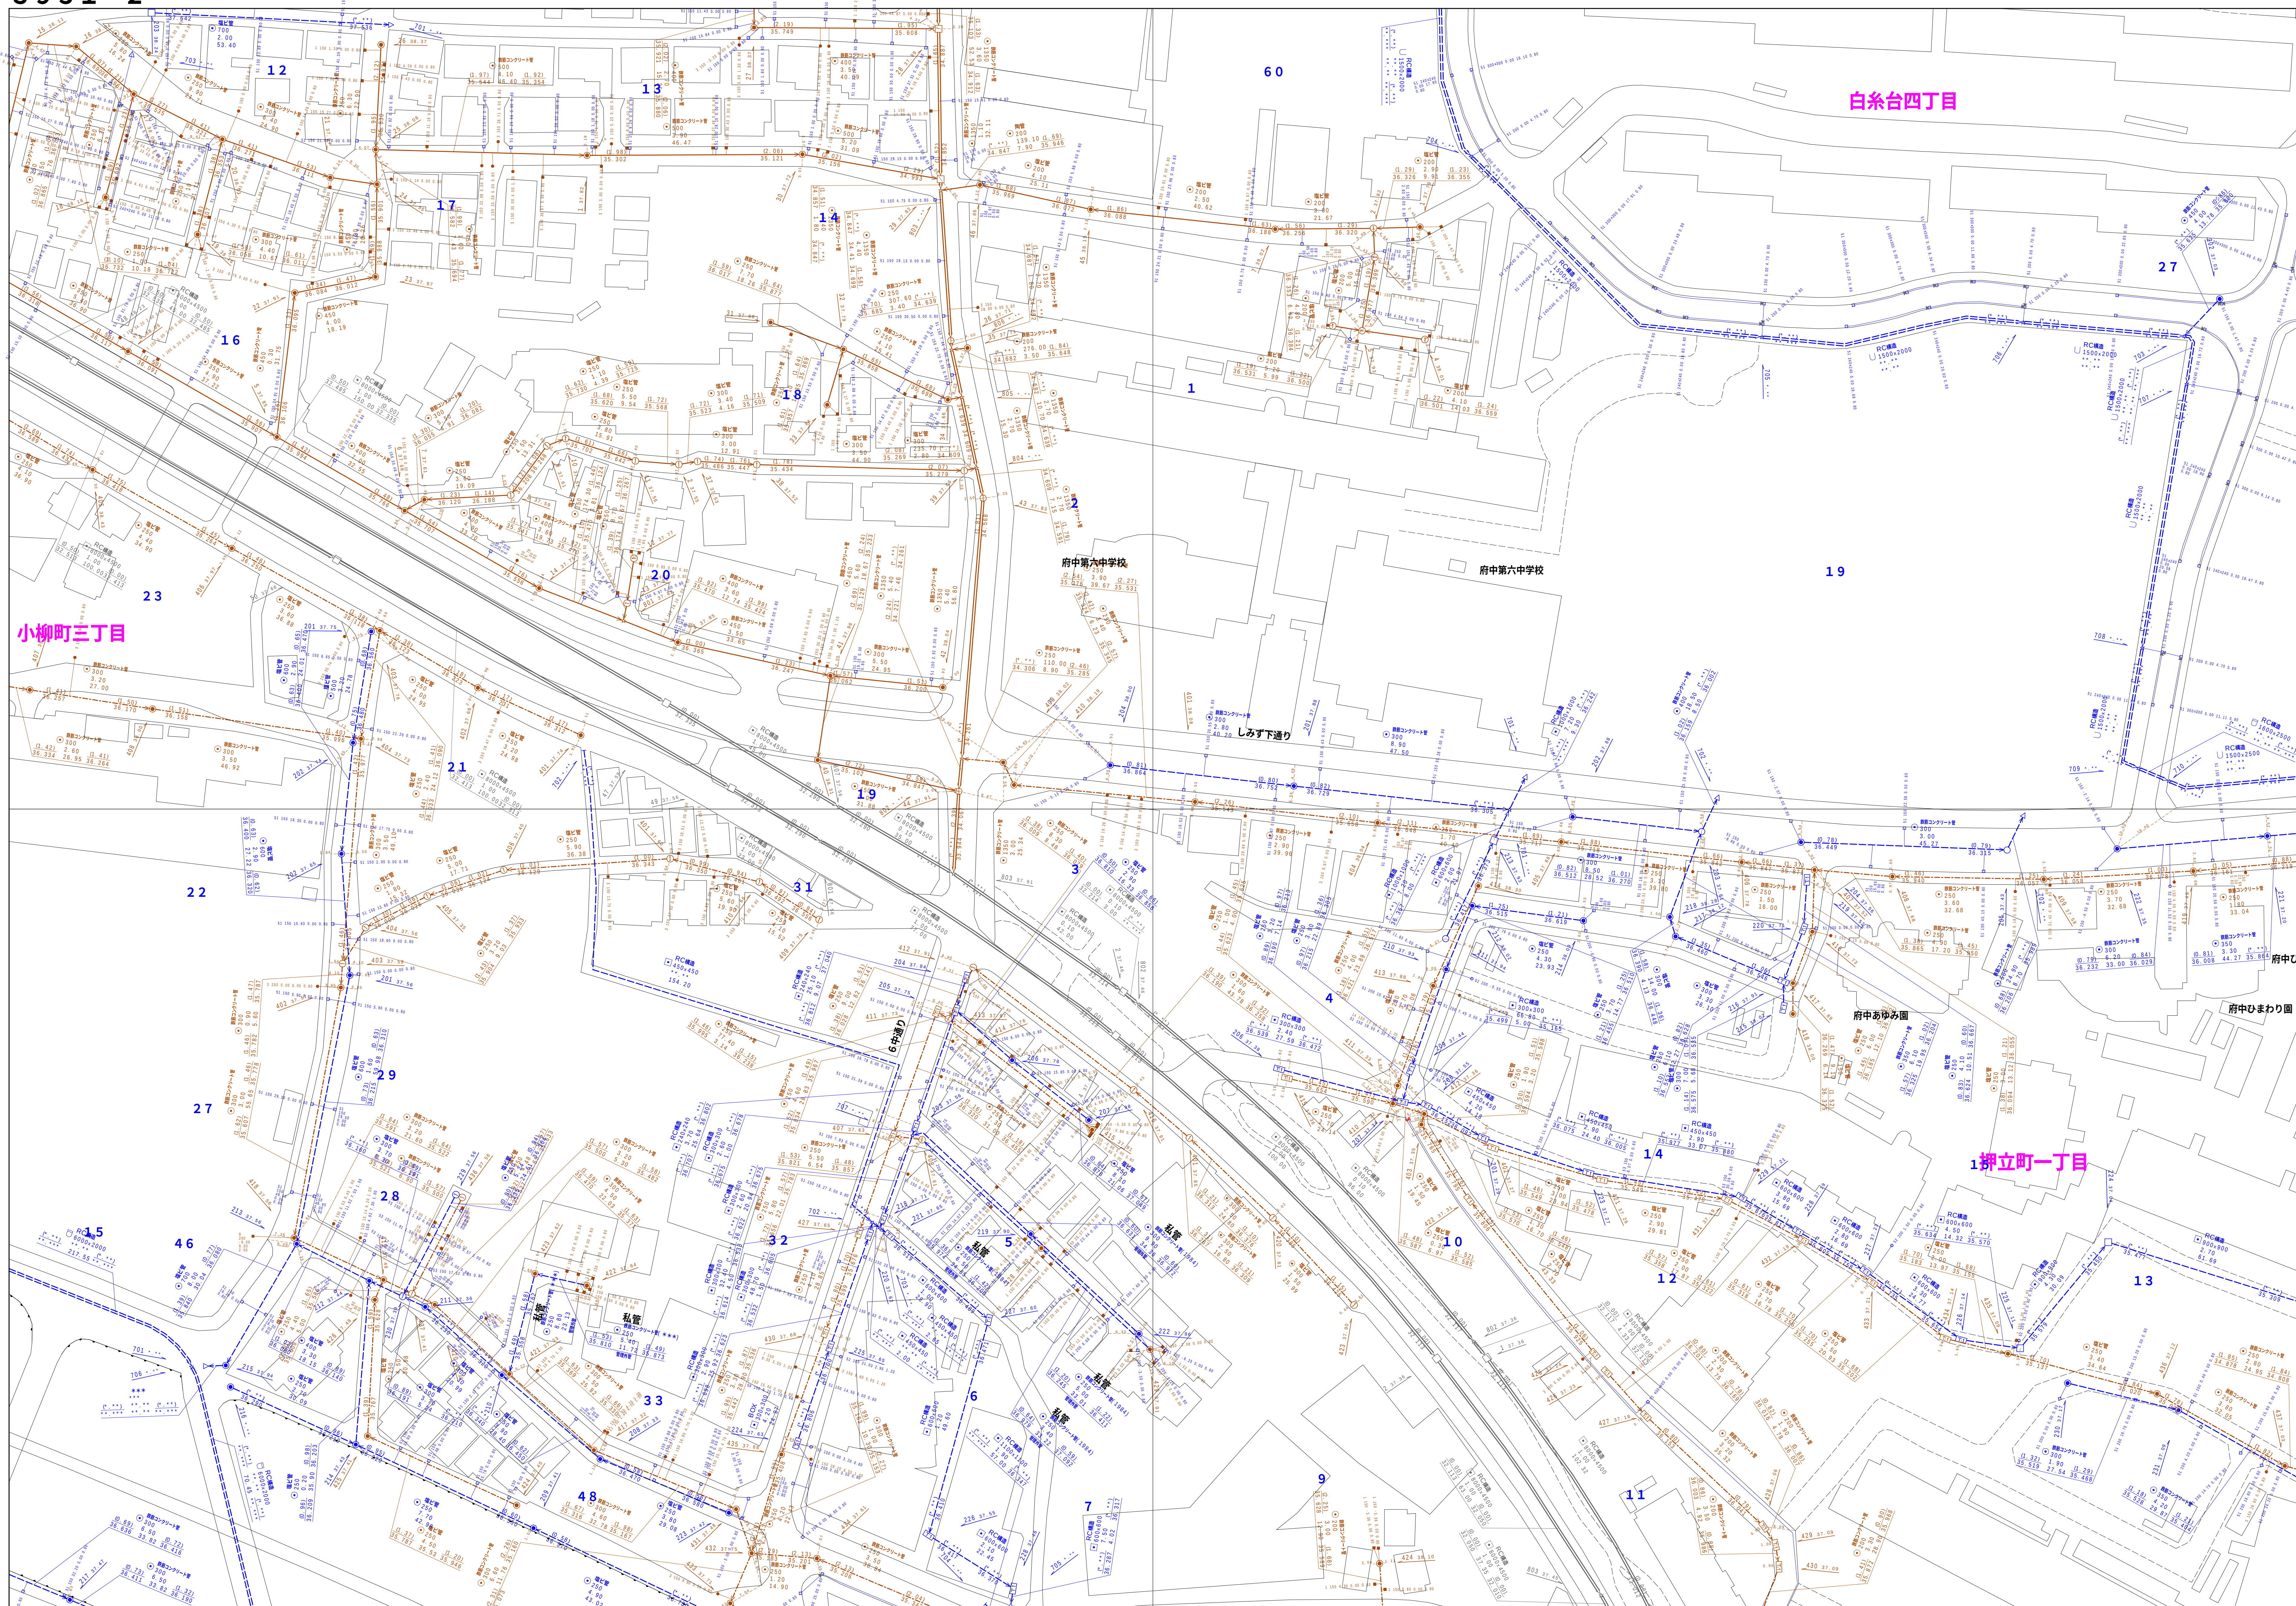


図面出力年月日 令和5年8月


縮尺 1/500

3 9 5 1-2

	凡例	名 称	
マンホール（人孔）	●	標準 1号マンホール（内径90cm）	
	○	標準 2号マンホール（内径120cm）	
	◎	標準 3号マンホール（内径150cm）	
	①	標準 4号マンホール（内径180cm）	
	②	標準 5号マンホール（内径210×120cm）	
	③	標準 5号マンホール（内径260×120cm）	
	④	標準 7号マンホール（内径300×120cm）	
	⑤	標準 7号マンホール（内径75cm）	
	⑥	縦立 1号マンホール（内径90cm）	
	⑦	縦立 2号マンホール（内径120cm）	
	⑧	縦立 3号マンホール（内径150cm）	
	⑨	縦立 4号マンホール（内径180cm）	
	㊦	縦立 5号マンホール（内径210×60cm）	
	㊧	縦立 方形マンホール	
	[F]	特殊 特1号マンホール（内径90×60cm）	
	[T]	特殊 特2号マンホール（内径120×120cm）	
	[E]	特殊 特3号マンホール（内径150×120cm）	
	[F4]	特殊 特4号マンホール（内径180×120cm）	
	⊖	小型マンホール（内径30cm）	
	▽	特殊 特殊マンホール（下流）	
	◇	特殊 分水マンホール	
	□	特殊 形勢特殊人孔	
	△	特殊 形勢特殊人孔	
	○	特殊 特殊マンホール（使用済）	
	△	横閉 横閉型マンホール（内径120×120cm）	
	△	横閉 横閉型マンホール（内径120×60cm）	
	▽	逆樋マンホール（上流）	
	▽	逆樋マンホール（中流）	
	▽	逆樋マンホール（下流）	
	▽	逆樋分水マンホール（上流）	
▽	逆樋分水マンホール（市町村）		
▽	逆樋防漏扉付マンホール（上流）		
▽	逆樋防漏扉付マンホール（中流）		
☆	ダミ人孔		
変換点又は結合点	▲	取入口、出口、屋外管取入部等	
	▶	処理場、ポンプ站への流入部または流出部	
	△	転流取水井又は排水又は道路管渠区分別点	
	A	空気を	
	△	雨水を	
	△	排水を	
	△	点検口（溝橋含む）	
	▽	下方高路管渠	
	▽	マンホール、変換点及び結合点の色は管渠と異なる。	
	管	—	合流幹線
—		雨水幹線（L.U.置）	
—		雨水幹線（枝線）	
—		合流幹線（市町村）	
—		汚水幹線	
—		汚水幹線（市町村）	
—		雨水幹線	
—		雨水幹線（市町村）	
—		清流涵道	
—		雨水支線（幹線）	
—		処理場又はポンプ所からの放流水	
—		合流圧送管幹線	
—		雨水圧送管幹線	
—		雨水圧送管幹線	
渠		—	合流圧送管幹線（市町村）
	—	汚水圧送管幹線	
	—	雨水圧送管幹線（市町村）	
	—	雨水圧送管幹線（市町村）	
	—	再生水管（中水道）	
	—	水フラインバーケーブル連絡管	
	—	不明・その他	
	—	仮取入れ管	
	—	屋外管	
	—	汚泥管渠（枝線）	
	—	遊水き管（枝線）	
	—	汚泥管渠（幹線）	
	—	遊水き管（幹線）	
	樹及び取付管	■	矩形汚水側
		■	矩形雨水側
■		円形汚水側	
○		円形雨水側	
□		取付管（色は樹と同色である）	
管渠断面	○	円形	
	■	矩形	
	▲	馬蹄形	
	●	腎形り（内部）	
	L.U.	L.U.型（U型置）	
	■	腎形り（外部）	
	K	複断面	
	K	共同溝	
	○	暗管	
	■	その他	
	△	谷形	
	△	共同溝（矩形）	
	△	円形溝（矩形）	
	△	矩形溝（矩形）	
	△	矩形溝（円形）	
△	共同溝（矩形）		
△	共同溝（矩形）		
△	横二象管		
△	インバート構造		
行政境	—	郡県界	
	—	市区域	
	—	町域・丁目界	
	—	処理区域	
	—	処理区分	
その他	—	処理場	
	—	処理名称	
	—	排水区域	
	→	前記符号（色は管渠、人孔と同色である）	
	→	前記符号（色は管渠、人孔と同じである）	
		特定事項	

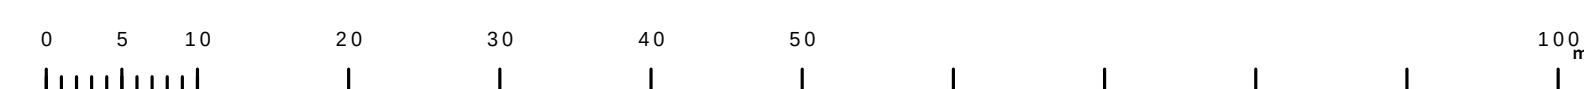


3 9 5 2 - 1

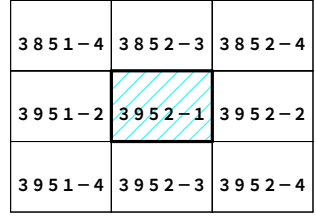


注) マンホール、変化点及び接合点の色は管渠と同じである。

縮尺 1 / 500

3 9 5 2 - 1

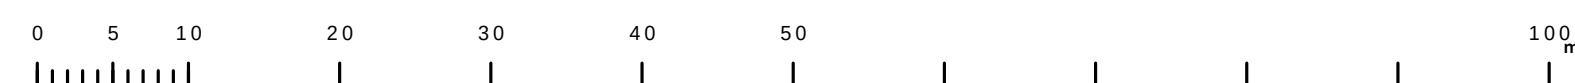

3 9 5 2-2

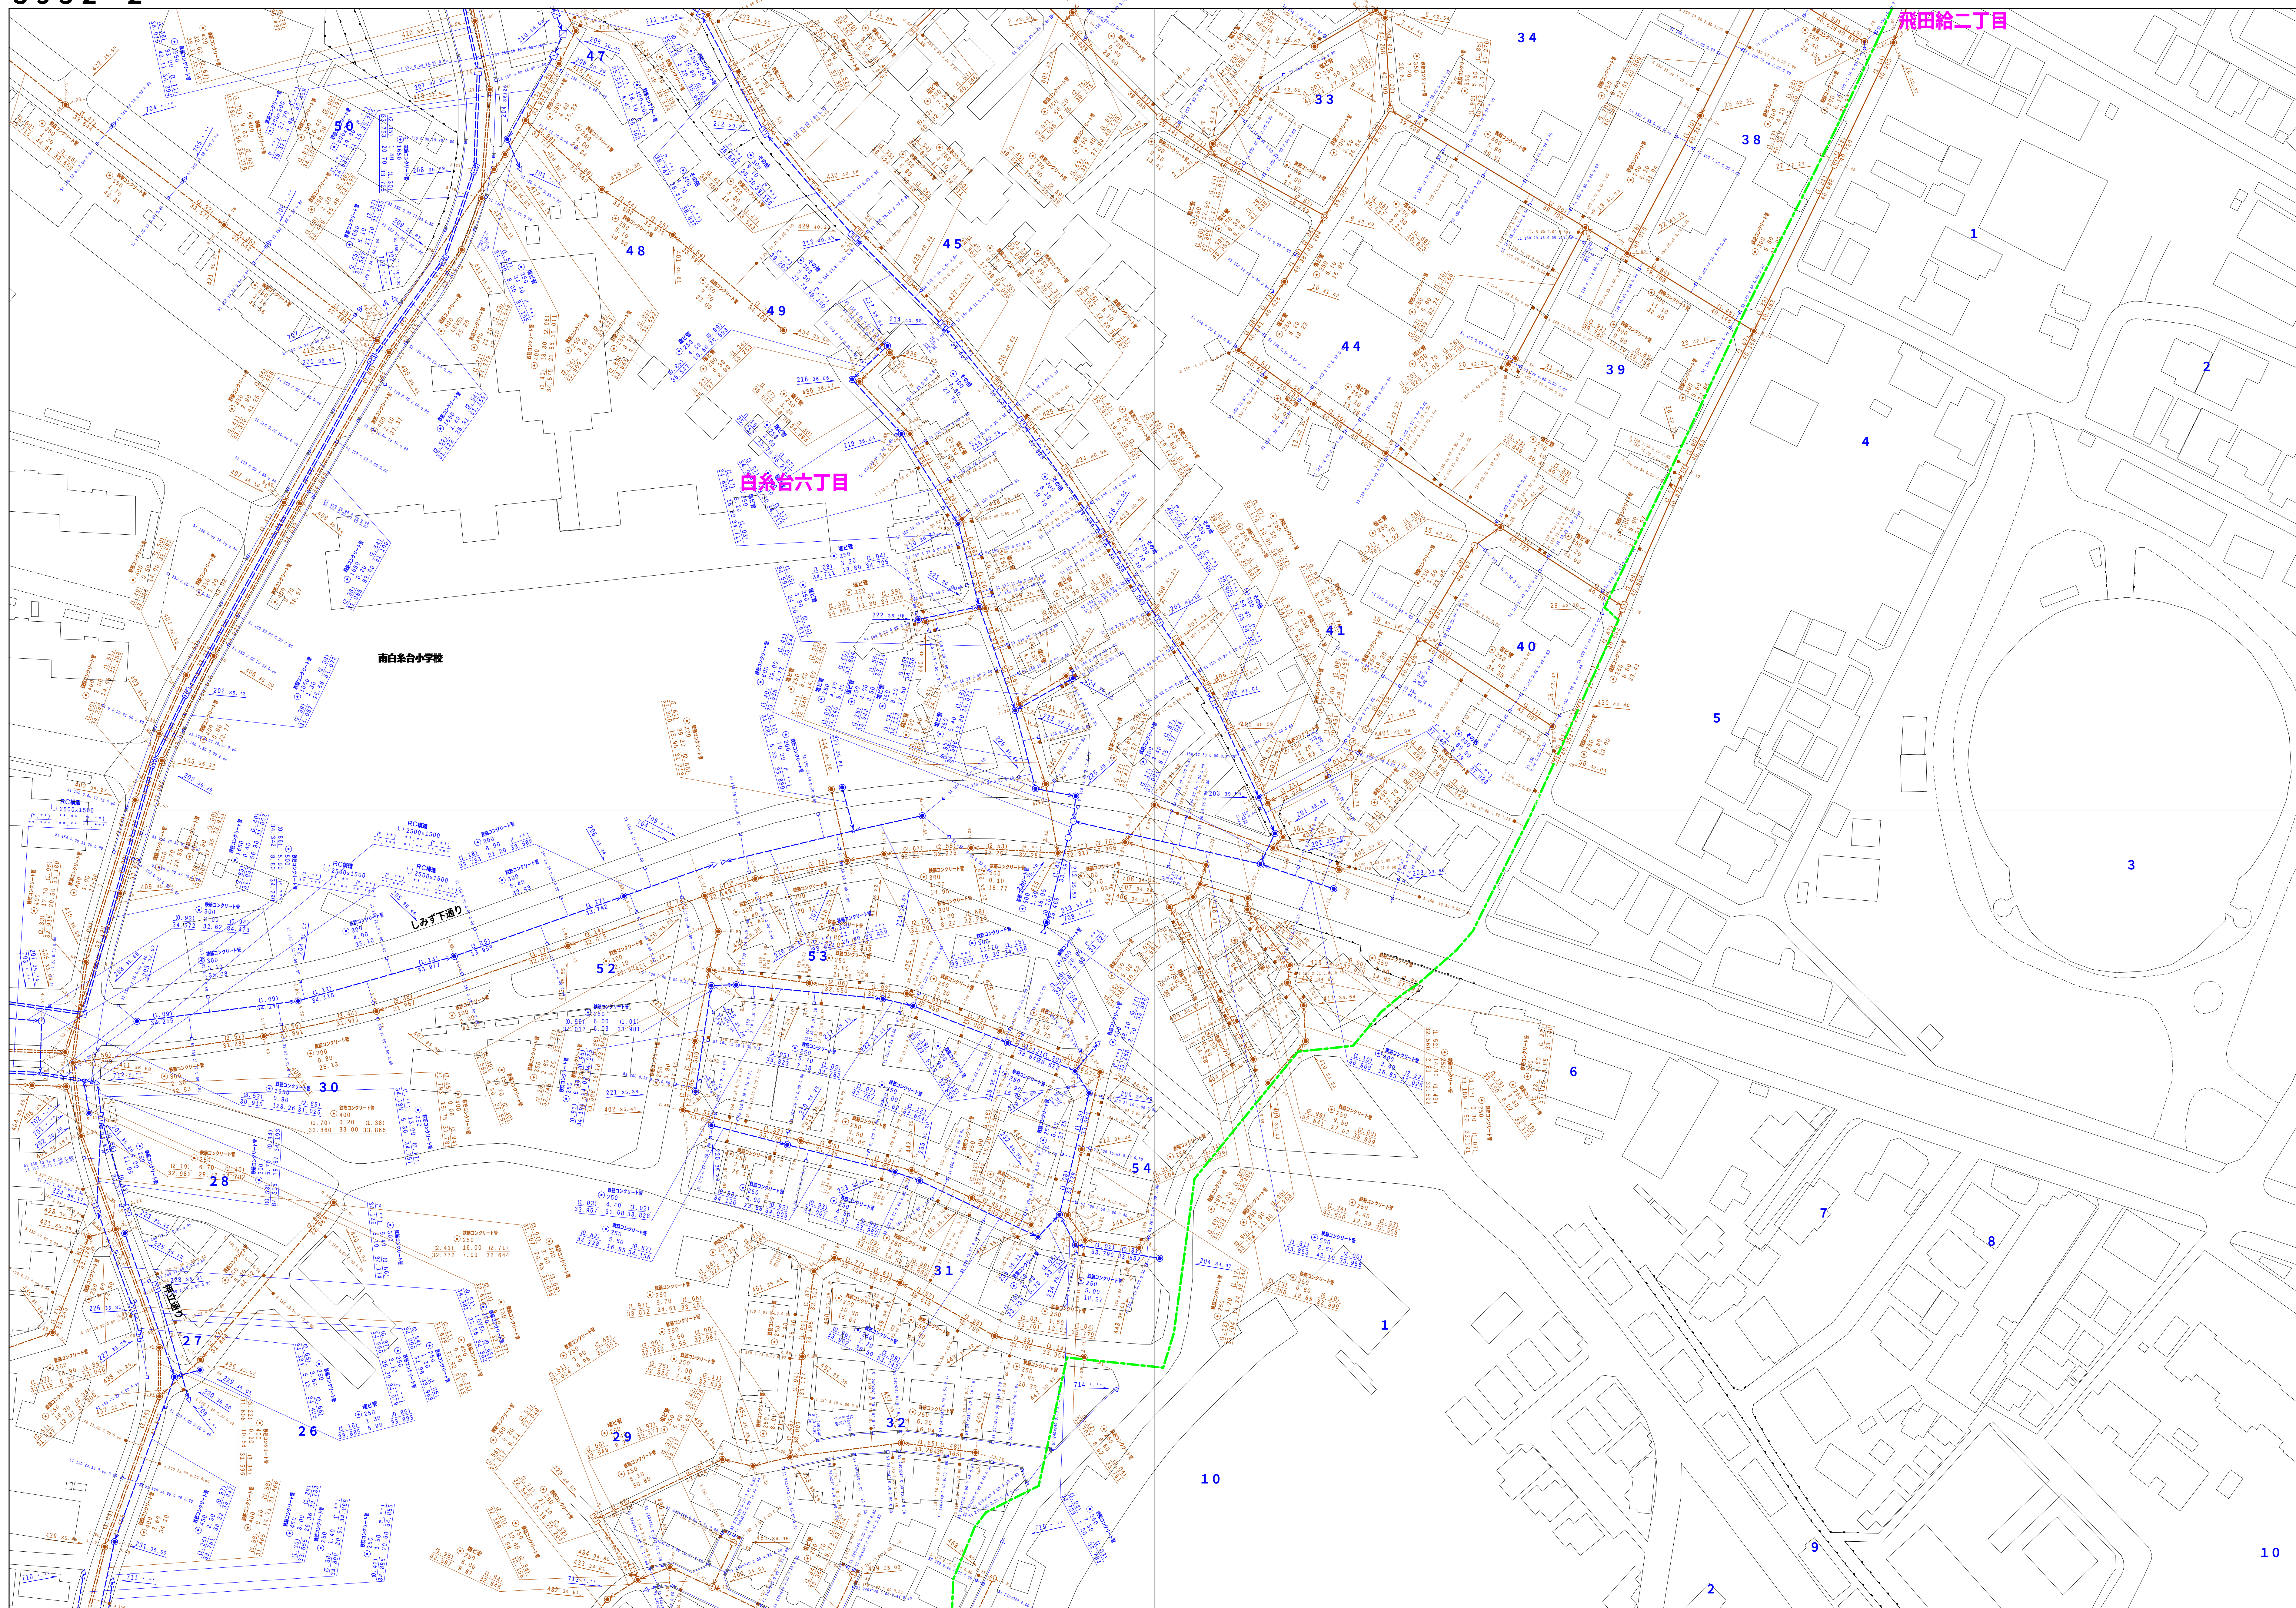

図面出力年月日 令和5年8月

縮尺 1/500

3 9 5 2 - 2

	凡例	名 称
マン ホ ー ル （ 人 孔 ）	●	標準 1号マンホール（内径90cm）
	○	標準 2号マンホール（内径120cm）
	◎	標準 3号マンホール（内径150cm）
	①	標準 4号マンホール（内径180cm）
	[15]	標準 5号マンホール（内径210×120cm）
	[17]	標準 6号マンホール（内径260×120cm）
	[17]	標準 7号マンホール（内径300×120cm）
	①	特殊 1号マンホール（内径90cm）
	②	特殊 1号マンホール（内径90cm）
	③	特殊 2号マンホール（内径120cm）
	④	特殊 3号マンホール（内径150cm）
	⑤	特殊 4号マンホール（内径180cm）
	[R-1]	特殊 矩形マンホール（内径φ60cm）
	(●)	特殊 方形マンホール
	[F-1]	特殊 特製マンホール（内径90×60cm）
	[F-2]	特殊 特製マンホール（内径120×120cm）
	[F-3]	特殊 特製マンホール（内径150×120cm）
	[F-4]	特殊 特製マンホール（内径180×120cm）
	⊖	小型マンホール（内径30cm）
	■	特殊 特殊マンホール
	□	特殊 分水管マンホール
	□	特殊 円形特殊人孔
	□	特殊 矩形特殊人孔
	○	特殊 シンボル（※使用済）
	△	南河 南門形マンホール（内径120×90cm）
	△	南河 南門形マンホール（内径90×60cm）
[B]	経緯マンホール（中流）	
■	経緯マンホール（下流）	
[B]	経緯分水管マンホール（上流）	
[B]	経緯分水管マンホール（下流）	
[B]	経緯防漏扉付マンホール（上流）	
[B]	経緯防漏扉付マンホール（下流）	
☆	ミニ人孔	
▲	取入口、出口、最外側取入部等 私道境、ポンプ所への流入部または流出部 処理場取入上部又は排水路管理区分点分	
— —	防弁	
—○—	逆止	
—●—	点検口（清掃口含む）	
—	下方位置調整	
注）マンホール、変圧点及び接合点の色は管壁と同じである。		
管	———	合金特殊
	———	汚水鉄線
	———	雨水鉄線
	———	雨水鉄線（L・U型）
	———	雨水仕置（鉄線）
	———	合金特殊（市町村）
	———	汚水鉄線
	———	汚水鉄線（市町村）
	———	雨水鉄線
	———	雨水鉄線（市町村）
	———	清流復活
	———	雨水処置（特種）
	———	雨水処置又はポンプ所からの放流渠
	———	合金伝送管鉄線
	———	汚水伝送管鉄線
	———	雨水伝送管鉄線
	———	合金伝送管鉄線
	———	合金伝送管鉄線（市町村）
	———	汚水伝送管鉄線
	———	汚水伝送管鉄線（市町村）
	———	雨水伝送管鉄線
	———	雨水伝送管鉄線（市町村）
	———	再生水用（中水道）
	———	光ファイバーケーブル導管
	———	不明・その他
	———	仮収入れ管
———	最外管	
———	汚泥管線（鉄線）	
———	汲り抜き（鉄線）	
———	汚泥管線（軟線）	
———	汲り抜き（軟線）	
樹 皮 及 び 取 付 管	■	矩形汚水側
	□	矩形汚水側
	□	円形汚水側
	○	円形汚水側
		取付管（色は樹皮と同色である）
管 束 断 面 図	●	円形
	■	矩形
	馬てい	馬てい
	背割り（円形）	背割り（円形）
	〇型	〇型
	L U	L U型（U型梁）
	しり割り（矩形）	しり割り（矩形）
	複断面	複断面
	K	共同溝
	■	断管
	△	その他
	方格	方格
	●	円形溝敷（矩形）
	●	円形溝敷（円形）
	●	矩形溝敷（矩形）
	●	矩形溝敷（円形）
■	共同溝（矩形）	
■	共同溝（円形）	
○	横二条管	
○	インバート製造	
行 政 境	郡県境	郡県境
	市区境	市区境
	町界・丁目界	町界・丁目界
	処理区域境	処理区域境
そ の 他	処理区域名	処理区域名
	処理地名	処理地名
	排水区画	排水区画
	※記号の色（色は管壁、人孔と同色である） 前記符号の色（色は管壁、人孔と同じである） 特定事項色	

