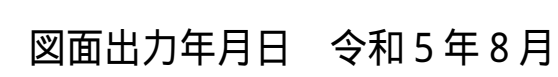
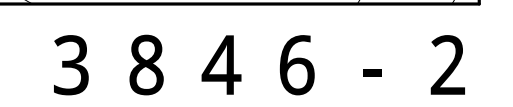
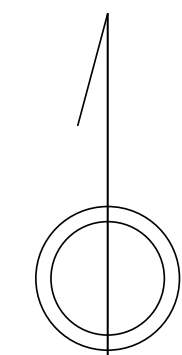
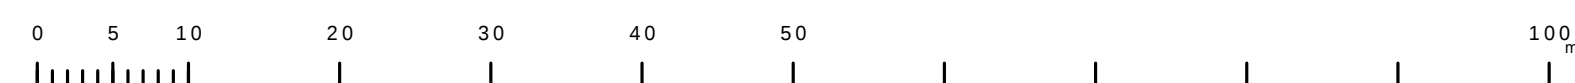


$$\begin{array}{r} 3846 - 2 \\ \hline \end{array}$$


縮尺 1 / 500



凡 例		名 称		
マン ホ ール （人 孔）	●	標準	1号マンホール（内径90cm）	
	○	標準	2号マンホール（内径120cm）	
	①	標準	3号マンホール（内径150cm）	
	②	標準	4号マンホール（内径180cm）	
	③	標準	5号マンホール（内径210×120cm）	
	④	標準	6号マンホール（内径240×120cm）	
	⑤	標準	7号マンホール（内径300×120cm）	
	⑥	植立	0号マンホール（内径75cm）	
	⑦	植立	1号マンホール（内径90cm）	
	⑧	植立	2号マンホール（内径120cm）	
	⑨	植立	3号マンホール（内径150cm）	
	⑩	植立	4号マンホール（内径180cm）	
	⑪	植立	方形マンホール（内径90×60cm）	
	⑫	植立	方形マンホール	
	⑬	特殊	特1号マンホール（内径90×60cm）	
	⑭	特殊	特2号マンホール（内径120×120cm）	
	⑮	特殊	特3号マンホール（内径150×120cm）	
	⑯	特殊	特4号マンホール（内径180×120cm）	
	⑰	○	小径マンホール（内径30cm）	
	⑱	□	特殊	特殊マンホール
	㉑	□	特殊	特殊マンホール
	㉒	□	特殊	特殊マンホール
	㉓	○	特殊	特殊マンホール（使用済）
	㉔	○	横溝	横溝マンホール（内径120×90cm）
	㉕	△	横溝	横溝マンホール（内径90×60cm）
	変化点又は結合点	①	○	変径マンホール（上流）
		②	○	変径マンホール（中流）
③		○	変径マンホール（下流）	
④		△	変径分水マンホール（上流）	
⑤		△	変径分水マンホール（下流）	
⑥		△	変径防衝継付マンホール（上流）	
⑦		△	変径防衝継付マンホール（下流）	
☆			蓋み人孔	
▶			取入口、社口、外溝管取入部等	
▶			処理場、ポンプ所への進入部または流出部	
△			処理場・ポンプ所又は施設管理者区分点	
○			変径	
○		変径口（溝口含む）		
注）注文中の数字は、変径又は結合点の番号で示してある。				
管	→	合流枝線		
	→	汚水枝線		
	→	雨水枝線		
	→	雨水枝線（しり票）		
	→	雨水主管（枝線）		
	→	合流枝線		
	→	合流枝線（市町村）		
	→	汚水枝線		
	→	雨水枝線		
	→	雨水枝線（市町村）		
	→	雨水枝線		
	→	雨水枝線（市町村）		
	→	雨水枝線		
	→	雨水枝線		
	→	雨水枝線		
	→	雨水枝線		
	→	雨水枝線		
	→	雨水枝線		
	→	雨水枝線		
	→	雨水枝線		
	渠	→	合流送水管	
→		汚水送水管		
→		汚水送水管（市町村）		
→		雨水送水管		
→		雨水送水管（市町村）		
→		雨水送水管		
→		雨水送水管（市町村）		
→		雨水送水管		
樹及び取付管		■	矩形汚水樹	
		■	矩形雨水樹	
	□	円形汚水樹		
	□	円形雨水樹		
	○	矩形雨水樹		
	○	矩形汚水樹		
	○	矩形雨水樹		
	○	矩形汚水樹		
	○	矩形雨水樹		
	○	矩形汚水樹		
	○	矩形雨水樹		
	○	矩形汚水樹		
管断面図	●	円形		
	■	矩形		
	▲	蓋てい		
	●	蓋割り（円形）		
	●	矩形		
	●	リU型（リ型渠）		
	●	蓋割り（矩形）		
	●	横断面		
	●	縦断面		
	●	新設		
	●	改修		
	●	その他		
	●	円形敷設（矩形）		
	●	円形敷設（円形）		
	●	矩形敷設（矩形）		
	●	矩形敷設（円形）		
	行政段	●	共同溝（矩形）	
		●	共同溝（円形）	
●		共同溝（矩形）		
●		共同溝（円形）		
●		共同溝（矩形）		
●		共同溝（円形）		
●		共同溝（矩形）		
●		共同溝（円形）		
●		共同溝（矩形）		
●		共同溝（円形）		
●		共同溝（矩形）		
●		共同溝（円形）		
その他	●	都市計画		
	●	都市計画		
	●	都市計画		
	●	都市計画（念は管渠、人孔と異色である）		
	●	都市計画（念は管渠、人孔と同じである）		
	●	特定整備		
	●	特定整備		
	●	特定整備		

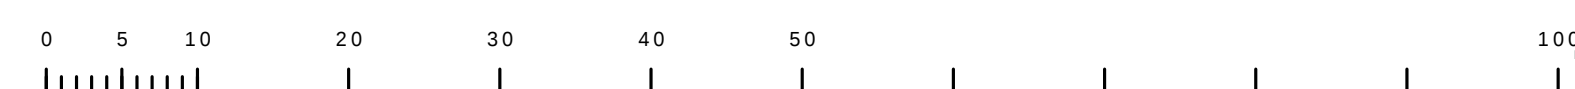
$$\begin{array}{r} 3846 - 4 \\ \hline \end{array}$$
[illegible]
$$3846 - 4$$


$$\begin{array}{r} 3847 - 1 \\ \hline \end{array}$$

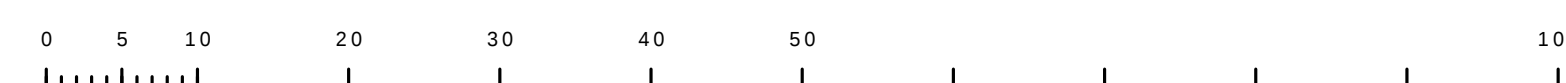

縮尺 1 / 500

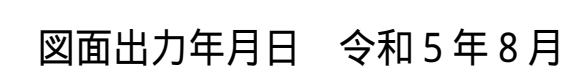
$$3847 - 1$$

凡 例		名 称		
マン ホ ー ル （ 人 孔 ）	●	標準 1号マンホール（内径90cm）		
	○	標準 2号マンホール（内径120cm）		
	◎	標準 3号マンホール（内径150cm）		
	①	標準 4号マンホール（内径180cm）		
	②	標準 5号マンホール（内径210×120cm）		
	③	標準 6号マンホール（内径260×120cm）		
	④	標準 7号マンホール（内径275cm）		
	①	増設 1号マンホール（内径90cm）		
	②	増設 2号マンホール（内径120cm）		
	③	増設 3号マンホール（内径150×120cm）		
	④	増設 4号マンホール（内径180×120cm）		
	⑤	増設 5号マンホール（内径300cm）		
	⑥	特殊 特殊マンホール		
	⑦	特殊 方形マンホール		
	⑧	特殊 特殊マンホール（使用済）		
	△	増設 南門マンホール（内径120×90cm）		
	△	増設 南門マンホール（内径90×60cm）		
	△	増設 マンホール（上流）		
	△	増設 マンホール（中流）		
	△	増設 マンホール（下流）		
変 化 点 又 は 結 合 点	□	特殊 特殊マンホール		
	□	特殊 分水管マンホール		
	□	特殊 形別特殊人孔		
	□	特殊 矩形特殊人孔		
	□	特殊 特殊マンホール（使用済）		
	△	増設 南門マンホール（内径120×90cm）		
	△	増設 南門マンホール（内径90×60cm）		
	△	増設 マンホール（上流）		
	△	増設 マンホール（中流）		
	△	増設 マンホール（下流）		
	△	増設 分水管マンホール（上流）		
	△	増設 分水管マンホール（下流）		
	△	増設 防漏遮付マンホール（上流）		
	△	増設 防漏遮付マンホール（下流）		
	☆	マンホール、社口、屋外取入部等		
	●	処理場、ポンプ所への流入部または流出部		
	●	処理場入管上流部又は流出部管轄区分点		
	●	制弁		
	●	逆吐		
	●	点検口（溝口含む）		
●	下方管側調整			
注）マンホール、変化点及び結合点の色は露土と併用である。				
管	→	合流管線		
	→	雨水管線		
	→	雨水管線		
	→	雨水管線（L字型）		
	→	雨水管線（枝線）		
	→	合流管線（市町村）		
	→	合流管線		
	→	雨水管線（市町村）		
	→	雨水管線		
	→	雨水管線（市町村）		
	→	清流直注		
	→	雨水管（幹線）		
	→	処理場又はポンプ所からの放流渠		
	→	合流伝送管線		
	→	雨水伝送管線		
	→	雨水伝送管線		
	→	合流伝送管線		
	→	合流伝送管線（市町村）		
	→	雨水伝送管線		
	→	雨水伝送管線（市町村）		
渠	→	雨水伝送管線		
	→	雨水伝送管線（市町村）		
	→	雨水伝送管線		
	→	雨水伝送管線（市町村）		
	→	再生水（中水道）		
	→	光ファイバケーブル連絡管		
	→	不明・その他		
	→	仮取入れ管		
	→	管外管		
	→	汚泥管線（枝線）		
	→	逆吐管（枝線）		
	→	汚泥管線（幹線）		
	→	逆吐管（幹線）		
	樹 及 び 取 付 管	■	矩形汚水管	
		□	矩形汚水管	
		□	円形汚水管	
		○	円形汚水管	
	取付管（色は樹と同等である）			
	管 束 断 面	●	円形	
		■	矩形	
●		馬てい		
●		青銅り（円形）		
●		銅製		
●		青銅り（矩形）		
●		樹脂		
●		共同溝		
●		耐腐		
●		その他		
●		方形		
●		円形管敷（矩形）		
●		円形管敷（円形）		
●		矩形管敷（矩形）		
●		矩形管敷（円形）		
●		共同溝（矩形）		
●	共同溝（円形）			
●	横二條管			
●	インバート製造			
行 政 境	→	郡県境		
	→	市区境		
	→	町界・丁目界		
	→	処理場区界		
そ の 他	→	処理場区界		
	→	排水区界		
	→	境界記号（色は管渠、人孔と同色である）		
	→	副境界記号（色は管渠、人孔と同じである）		
→	特定基準線			



3846 : 2	3847 : 1	3847 :
3846 : 4	3847 : 3	3847 :
3946 : 2	3947 : 1	3947 :

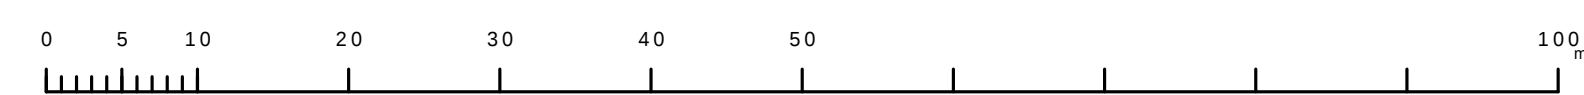

$$3847 - 3$$


$$\begin{array}{r} 38.47 \\ - 4 \end{array}$$


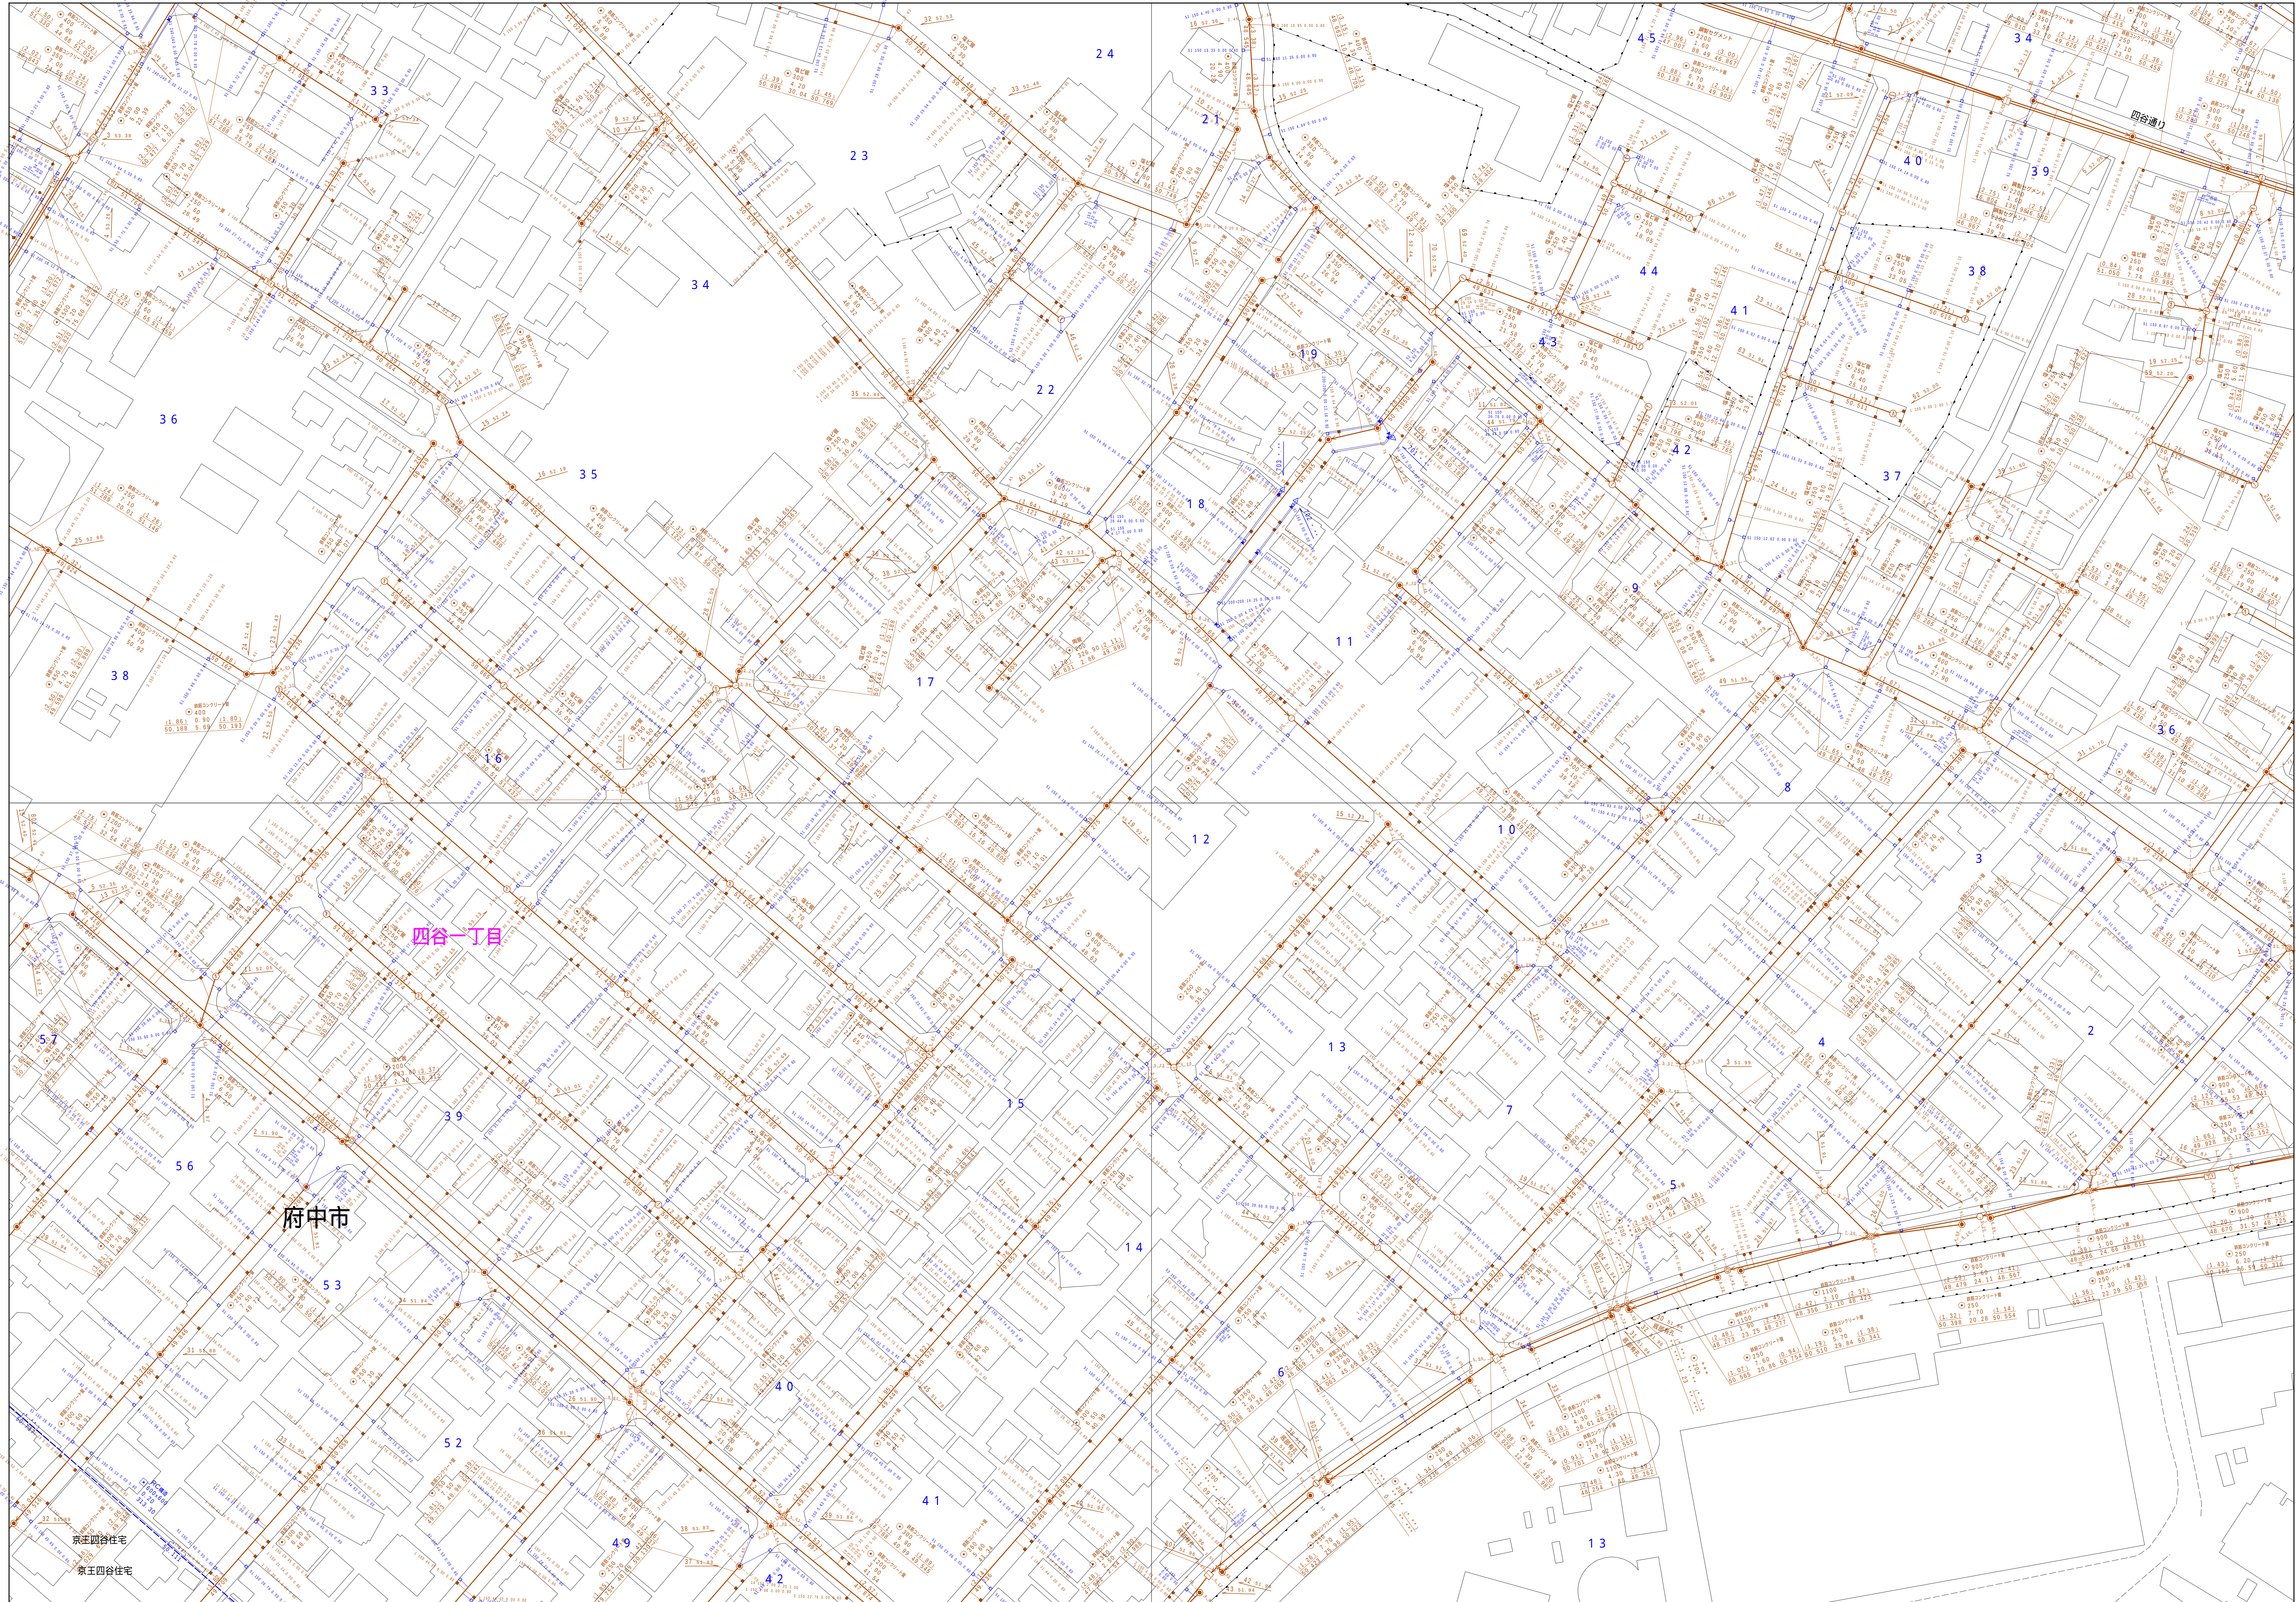
縮尺 1 / 500

$$3847 - 4$$

凡 例		名 称	
マン ホ ー ル （ 人 孔 ）	●	標準	1号マンホール（内径90ｃｍ）
	○	標準	2号マンホール（内径120ｃｍ）
	①	標準	3号マンホール（内径150ｃｍ）
	②	標準	4号マンホール（内径180ｃｍ）
	③	標準	5号マンホール（内径210×120ｃｍ）
	④	標準	6号マンホール（内径260×120ｃｍ）
	⑤	標準	7号マンホール（内径300×120ｃｍ）
	⑥	標準	8号マンホール（内径75ｃｍ）
	⑦	標準	1号マンホール（内径90ｃｍ）
	⑧	標準	2号マンホール（内径120ｃｍ）
	⑨	標準	3号マンホール（内径150ｃｍ）
	⑩	標準	4号マンホール（内径180ｃｍ）
	⑪	標準	5号マンホール（内径90×60ｃｍ）
	⑫	特殊	1号マンホール（内径90×60ｃｍ）
	⑬	特殊	2号マンホール（内径120×120ｃｍ）
	⑭	特殊	3号マンホール（内径150×120ｃｍ）
	⑮	特殊	4号マンホール（内径180×120ｃｍ）
	⑯	特殊	5号マンホール（内径30ｃｍ）
	□	特殊	特殊マンホール
	□	特殊	分岐マンホール
	□	特殊	円形特殊人孔
	□	特殊	矩形特殊人孔
	○	特殊	特殊マンホール（暫使用）
	○	機能	機能付マンホール（内径120×90ｃｍ）
	△	機能	機能付マンホール（内径90×60ｃｍ）
	変化工又は結合点	○	円形マンホール（上流）
○		円形マンホール（中流）	
○		円形マンホール（下流）	
△		分岐マンホール（上流）	
△		分岐マンホール（中流）	
△		分岐マンホール（下流）	
△		分岐矩形特殊マンホール（上流）	
△		分岐矩形特殊マンホール（中流）	
△		分岐矩形特殊マンホール（下流）	
☆		ゲズ入人孔	
→		取入口、社上、局外管接入口等	
→		処理場、マンホールへの流入部または流出部	
→		処理場入管上流部又は処理場排水区分点	
→		空溜管	
管	○	雨水	
	○	排水	
	○	点検口（清掃口含む）	
	○	下方向調節部	
	注）マンホール、変化工及び結合点の色は管渠と同じである。		
	→	合流管線	
	→	汚水幹線	
	→	雨水幹線	
	→	雨水幹線（L/U渠）	
	→	雨水柱管（柱線）	
	→	合流管線	
	→	合流管線（市町村）	
	→	汚水幹線	
	→	雨水幹線（市町村）	
渠	→	雨水幹線	
	→	雨水幹線（市町村）	
	→	汚水正逆管線	
	→	雨水正逆管線	
	→	合流正逆管線	
	→	合流正逆管線（市町村）	
	→	汚水正逆管線	
	→	雨水正逆管線（市町村）	
	→	雨水正逆管線	
	→	再生水管（中水道）	
	→	光ファイバーケーブル連続線	
	→	再生水、その他	
	→	取入れ渠	
	樹及び取付管	→	側分枝
→		汚水管（柱線）	
→		雨水管（柱線）	
→		側分枝管（柱線）	
→		雨水管（柱線）	
→		雨水管（柱線）	
管渠断面	■	矩形汚水渠	
	□	矩形雨水渠	
	○	円形汚水渠	
	○	円形雨水渠	
	■	取付管（色は樹と同じ色である）	
	○	円形	
	○	溝（L）型	
	○	溝（U）（矩形）	
	○	横断面	
	○	共同溝	
	○	側溝	
	○	その他	
	○	台形	
	行政環境	○	円形横断（矩形）
○		円形横断（円形）	
○		矩形横断（矩形）	
○		矩形横断（円形）	
○		円形横断（矩形）	
○		円形横断（円形）	
○		断面二重管	
○		インバータ渠道	
○		総排水	
○		河床環境	
○		河床・丁場環境	
○		処理区域	
○		処理区名	
○		処理場	
その他	○	処理場名	
	○	排水区域	
	○	新設区画（色は管渠、人孔と同じ色である）	
	○	新設区画（色は管渠、人孔と同じ色である）	

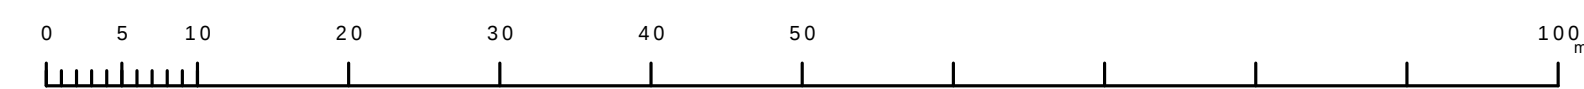


府中市公共下水道台帳図

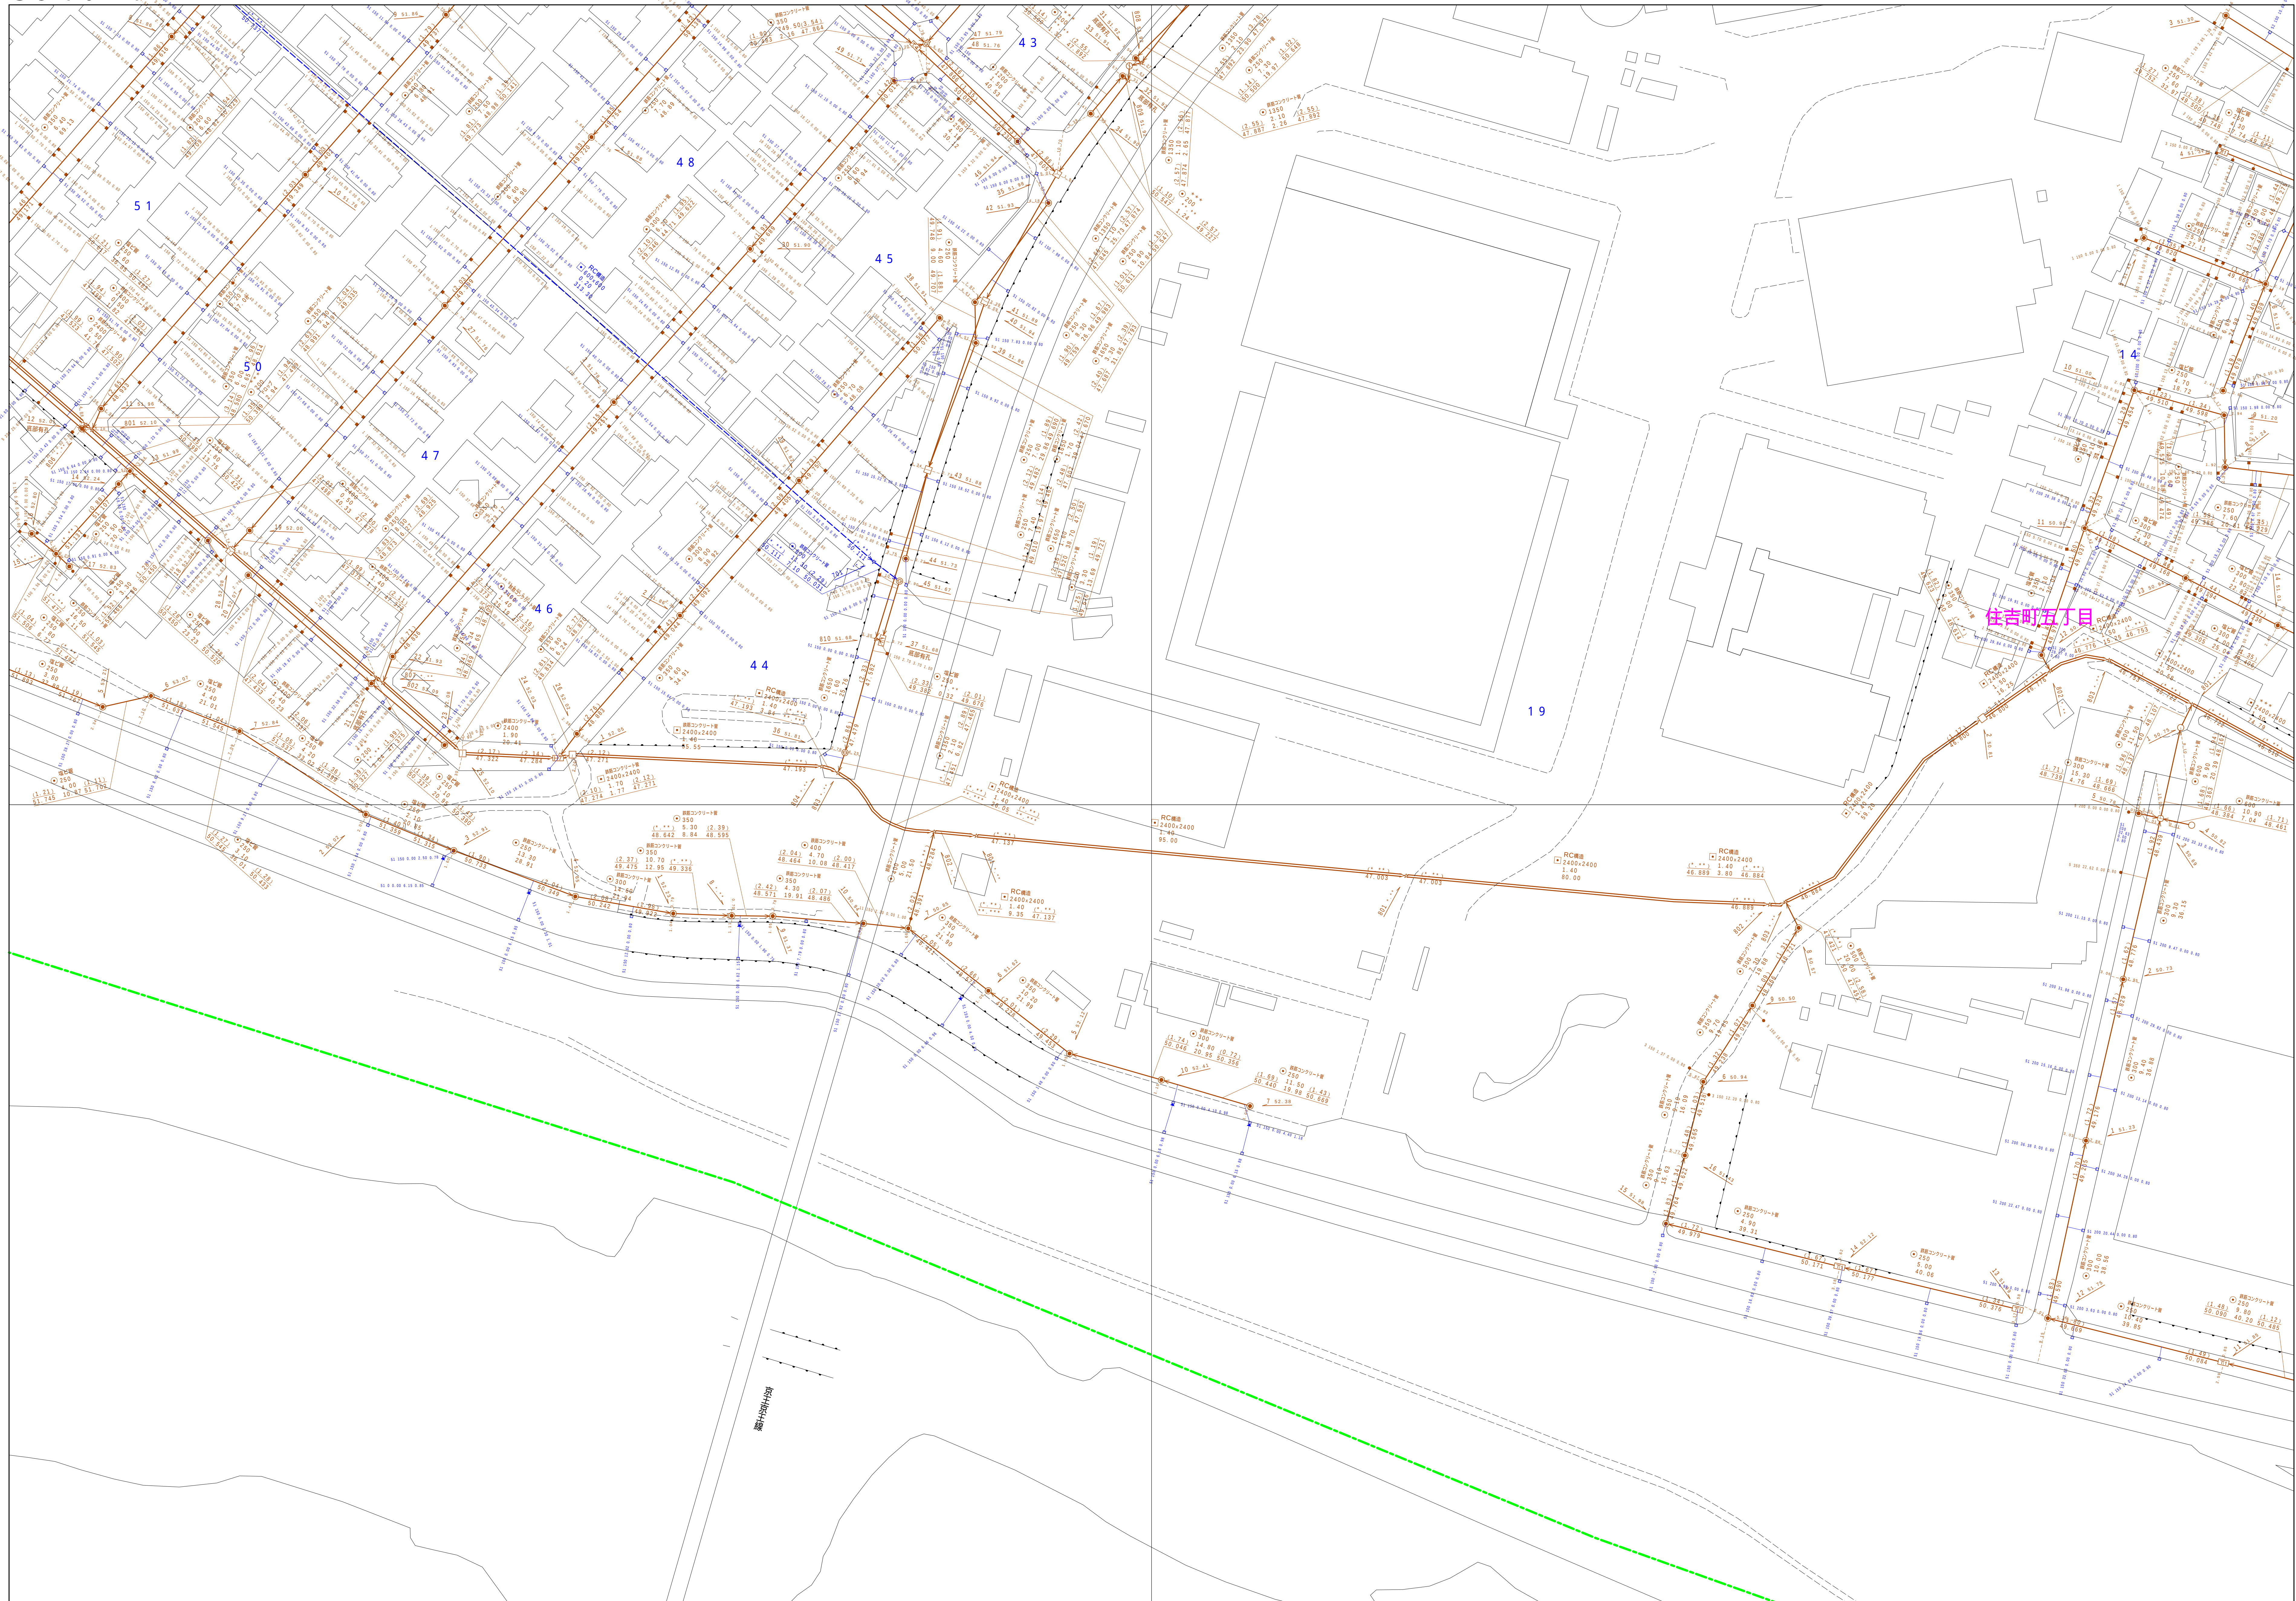
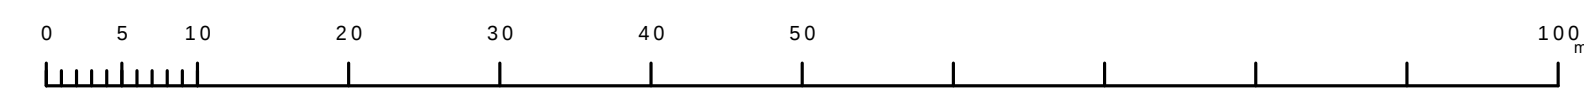
$$\begin{array}{r} 3946 \\ -2 \end{array}$$


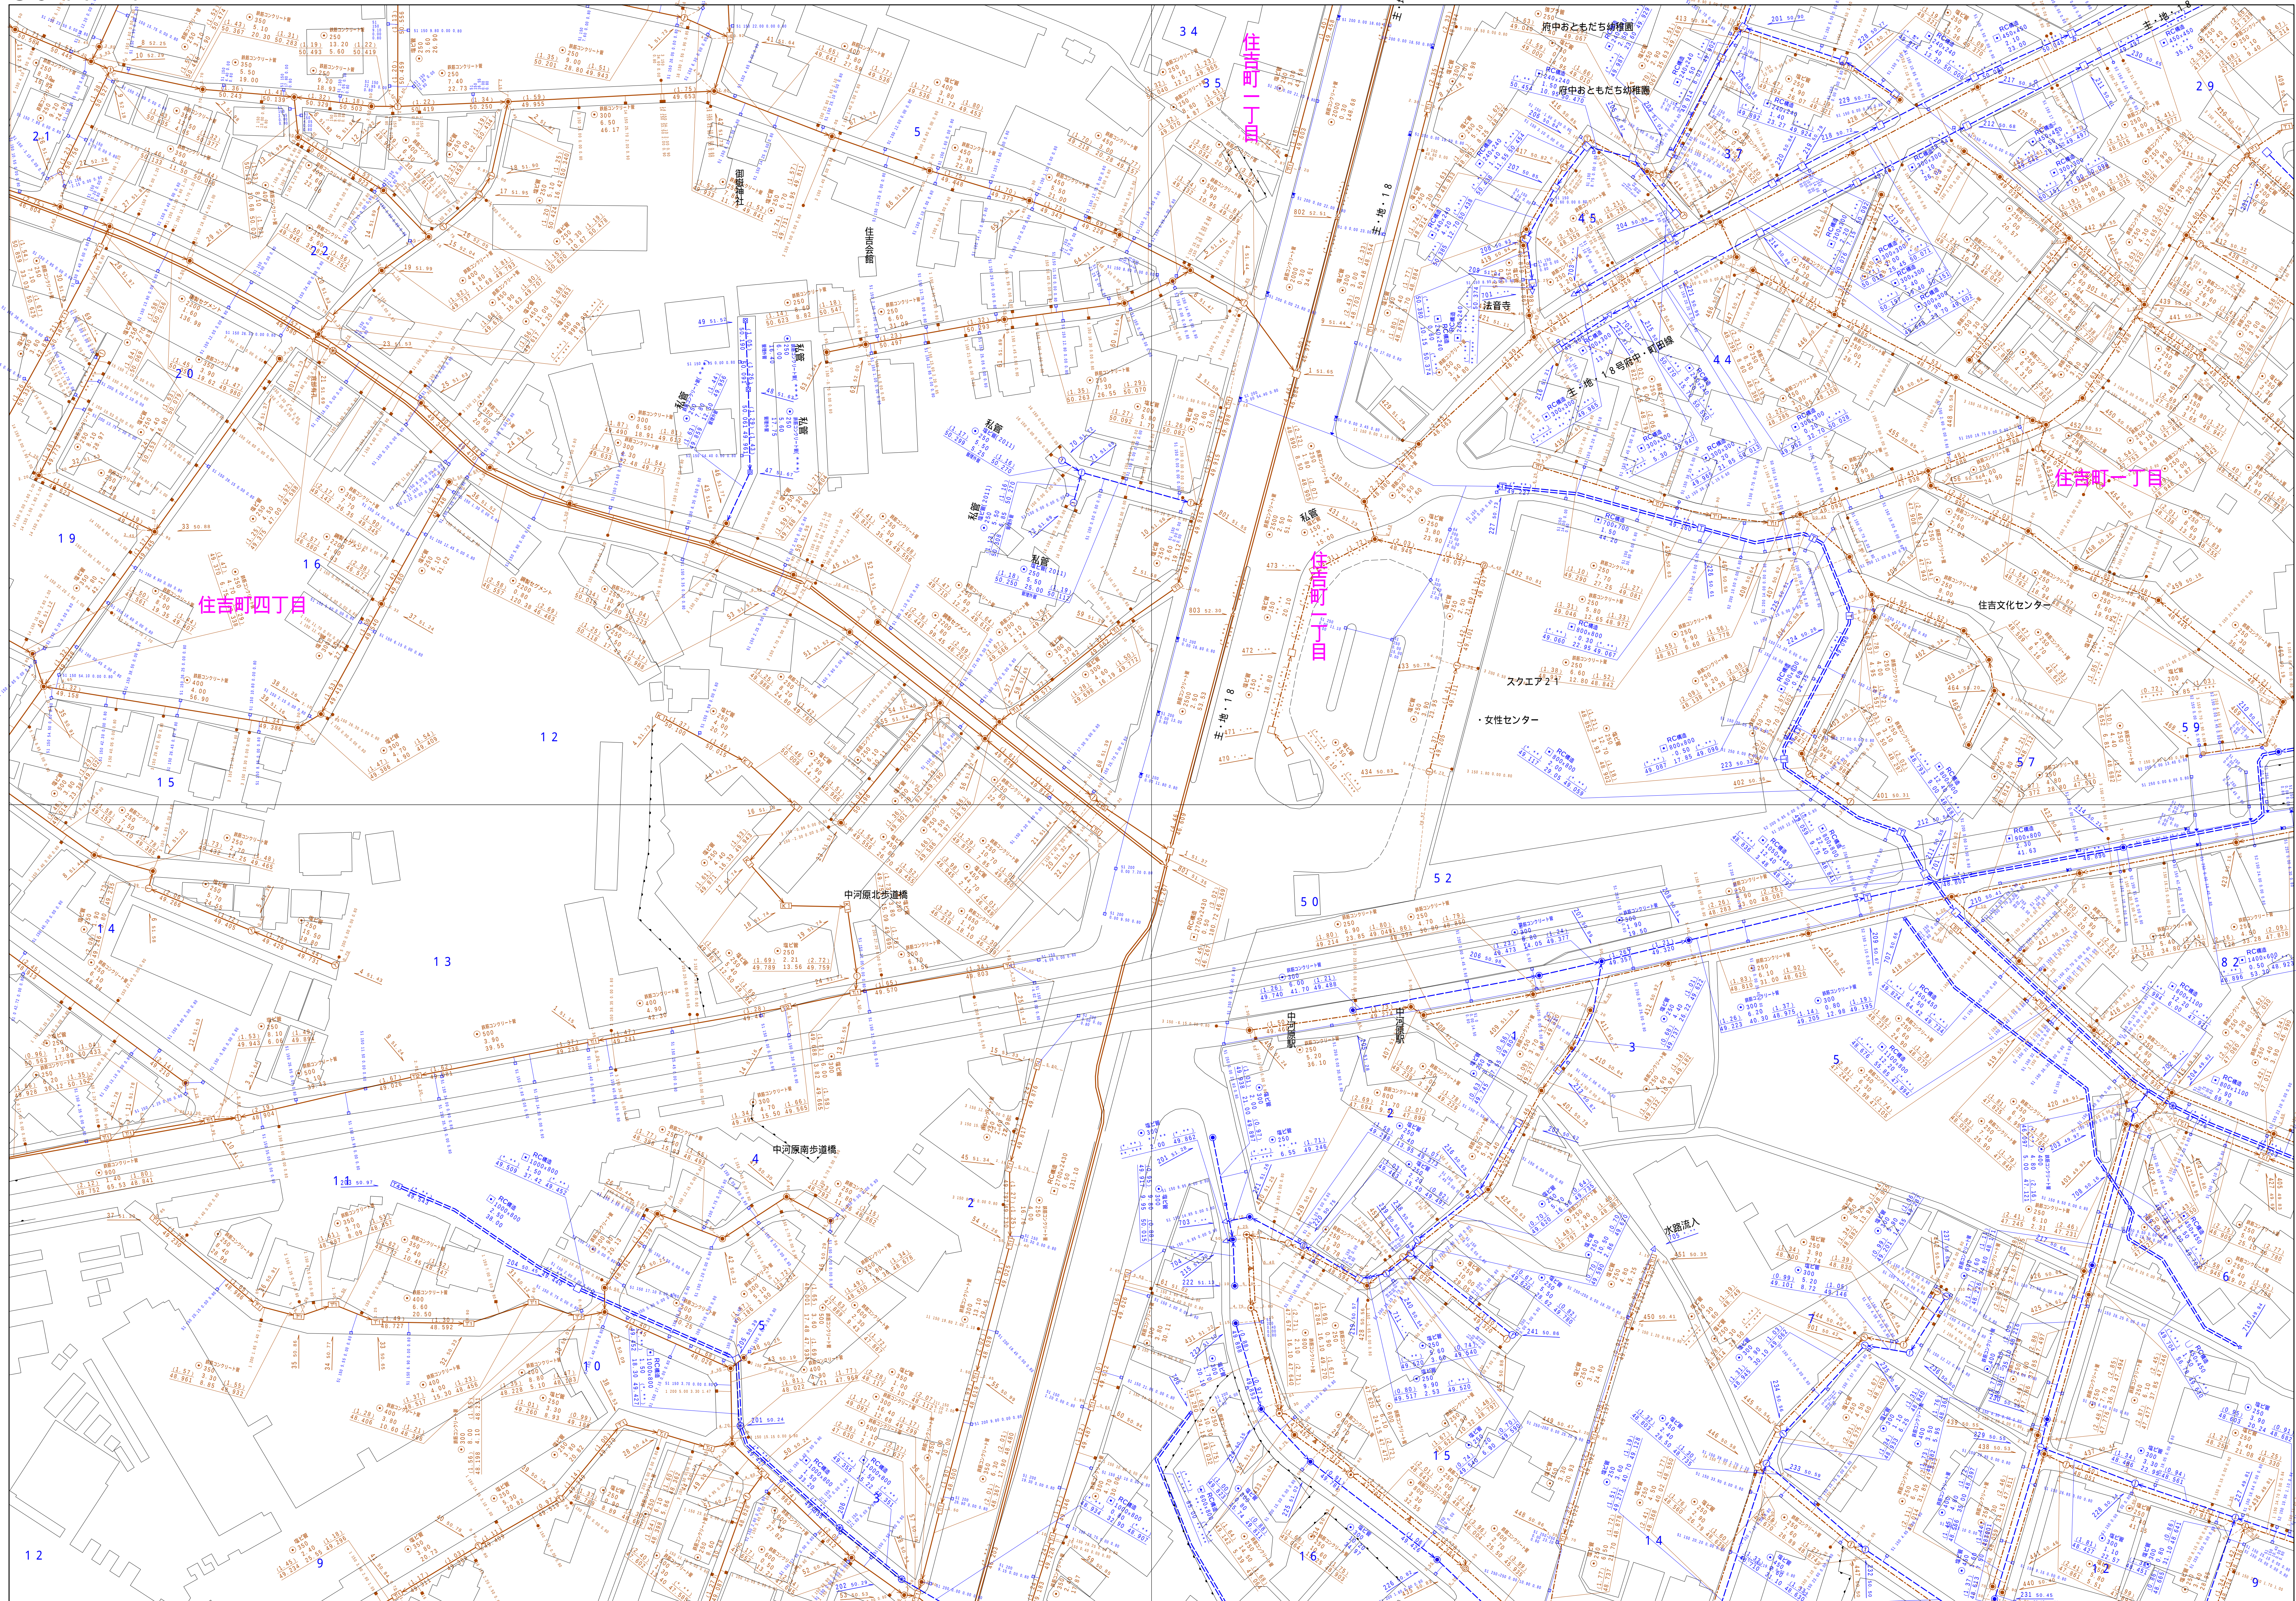
図面出力年月日 令和5年8月

縮尺 1 / 500


$$3946 - 2$$

凡例	名称
●	標準 1号マンホール（内径90ｃｍ）
●	標準 2号マンホール（内径120ｃｍ）
●	標準 3号マンホール（内径150ｃｍ）
①	標準 4号マンホール（内径180ｃｍ）
②	標準 5号マンホール（内径210×120ｃｍ）
③	標準 6号マンホール（内径260×120ｃｍ）
④	標準 7号マンホール（内径300×120ｃｍ）
①	組立 0号マンホール（内径75ｃｍ）
②	組立 1号マンホール（内径90ｃｍ）
③	組立 2号マンホール（内径120ｃｍ）
④	組立 3号マンホール（内径150ｃｍ）
⑤	組立 4号マンホール（内径180ｃｍ）
⑥	組立 5号マンホール（内径210×120ｃｍ）
⑦	組立 6号マンホール（内径260×120ｃｍ）
⑧	組立 7号マンホール（内径300×120ｃｍ）
⑨	組立 方形マンホール
⑩	特殊 1号マンホール（内径90×60ｃｍ）
⑪	特殊 2号マンホール（内径120×120ｃｍ）
⑫	特殊 3号マンホール（内径150×120ｃｍ）
⑬	特殊 4号マンホール（内径180×120ｃｍ）
⑭	特殊 5号マンホール（内径210×120ｃｍ）
⑮	特殊 6号マンホール（内径260×120ｃｍ）
⑯	特殊 7号マンホール（内径300×120ｃｍ）
⑰	特殊 8号マンホール（内径360×120ｃｍ）
⑱	特殊 9号マンホール（内径420×120ｃｍ）
⑲	特殊 10号マンホール（内径480×120ｃｍ）
⑳	特殊 11号マンホール（内径540×120ｃｍ）
㉑	特殊 12号マンホール（内径600×120ｃｍ）
㉒	特殊 13号マンホール（内径660×120ｃｍ）
㉓	特殊 14号マンホール（内径720×120ｃｍ）
㉔	特殊 15号マンホール（内径780×120ｃｍ）
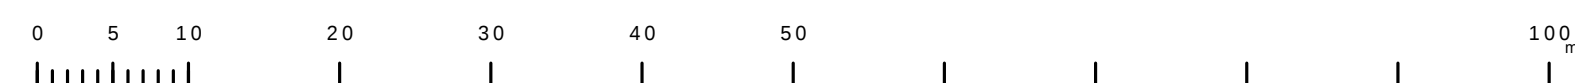
$$\begin{array}{r} 3946 - 4 \\ \hline \end{array}$$
[illegible]

$$\underline{3947 - 1}$$


図面出力年月日 令和5年8月

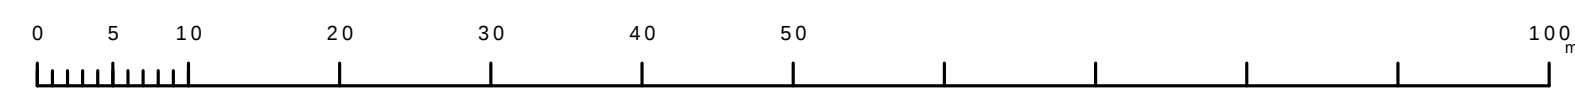
3 9 4 7 - 1

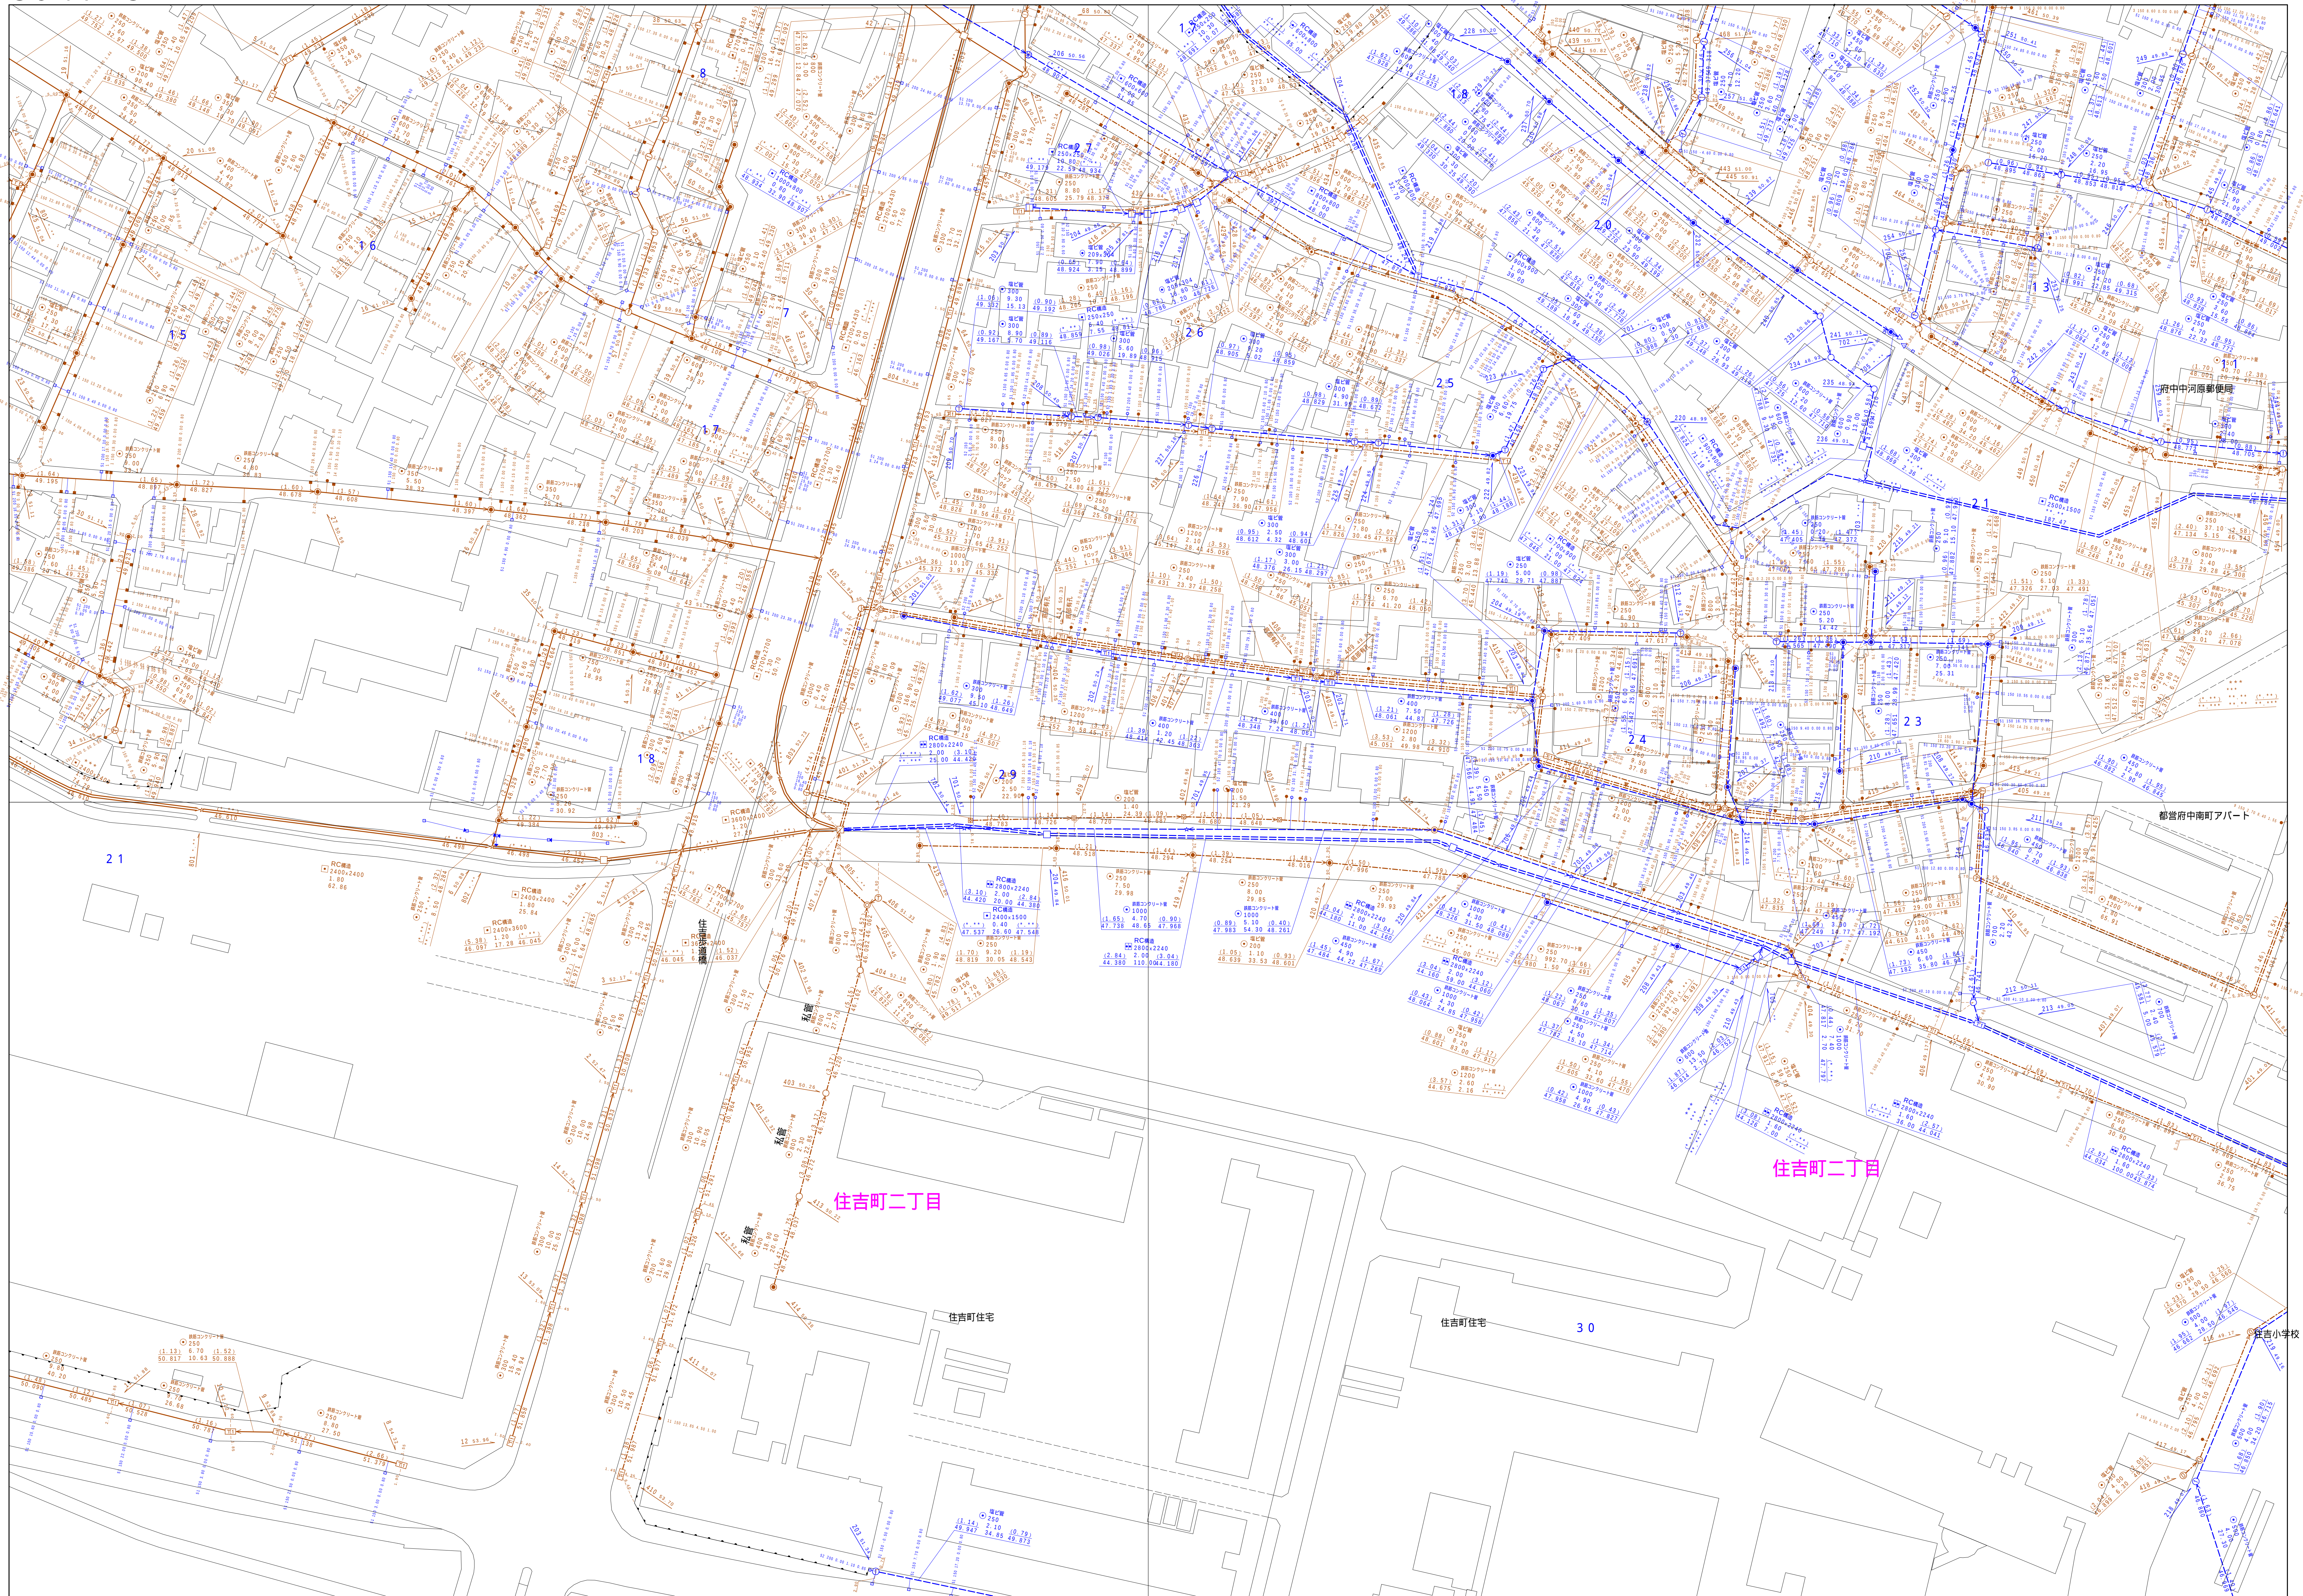
縮尺 1 / 500



凡 例		名 称	
マン ホ ー ル （ 人 孔 ）	●	標準	1号マンホール（内径90ｃｍ）
	○	標準	2号マンホール（内径120ｃｍ）
	①	標準	3号マンホール（内径150ｃｍ）
	②	標準	4号マンホール（内径180ｃｍ）
	③	標準	5号マンホール（内径210×120ｃｍ）
	④	標準	6号マンホール（内径260×120ｃｍ）
	⑤	標準	7号マンホール（内径300×120ｃｍ）
	⑥	標準	8号マンホール（内径75ｃｍ）
	⑦	標準	1号マンホール（内径90ｃｍ）
	⑧	標準	2号マンホール（内径120ｃｍ）
	⑨	標準	3号マンホール（内径150ｃｍ）
	⑩	標準	4号マンホール（内径180ｃｍ）
	⑪	標準	5号マンホール（内径90×60ｃｍ）
	⑫	特殊	特1号マンホール（内径90×60ｃｍ）
	⑬	特殊	特2号マンホール（内径120×120ｃｍ）
	⑭	特殊	特3号マンホール（内径150×120ｃｍ）
	⑮	特殊	特4号マンホール（内径180×120ｃｍ）
	⑯	特殊	特5号マンホール（内径300ｃｍ）
	□	特殊	特6号マンホール（横使用）
	▽	特殊	分岐マンホール
	▽	特殊	円形特殊人孔
	▽	特殊	矩形特殊人孔
	○	特殊	特殊マンホール（横使用）
	○	機能	機能付マンホール（内径120×90ｃｍ）
	△	機能	機能付マンホール（内径90×60ｃｍ）
	△	機能	マンホール（上流）
	△	機能	マンホール（中流）
	△	機能	マンホール（下流）
△	機能	分岐マンホール（上流）	
△	機能	分岐マンホール（中流）	
△	機能	分岐マンホール（下流）	
△	機能	斜形機能付マンホール（内径180×120ｃｍ）	
△	機能	斜形機能付マンホール（下流）	
☆	機能	ゴミ入孔	
変電点又は給電点	△	取入口、社上、局舎管理入部等	
	△	処理場、マンホールへの入部または流出部	
	△	処理場入部又は流出部又は管理責任区分点	
	△	空置管	
	△	雨水	
	△	排水	
	△	点検口（清掃口含む）	
	△	下方向調節部	
	注）マンホール、変電点及び接合点の色は 管渠と同じである。		
	管	→	合流管線
→		汚水幹線	
→		雨水幹線	
→		雨水幹線（土し渠）	
→		雨水柱管（柱線）	
→		合流幹線	
→		合流幹線（市町村）	
→		汚水幹線	
→		雨水幹線（市町村）	
→		雨水幹線	
→		雨水幹線（市町村）	
→		清流管渠	
→		雨水柱管（幹線）	
→		処理場又はポンプ場からの放流管	
→		合流正逆管線	
渠	→	汚水正逆管線	
	→	雨水正逆管線	
	→	合流正逆管線	
	→	合流正逆管線（市町村）	
	→	汚水正逆管線	
	→	雨水正逆管線（市町村）	
	→	雨水正逆管線	
	→	雨水正逆管線（市町村）	
	→	再生水管（中水道）	
	→	光ファイバーケーブル連続線	
	→	再生水管（中水道）	
	→	その他	
	→	取入れ渠	
	→	側分渠	
	樹及び取付管	→	汚水管渠（幹線）
→		雨水管渠（幹線）	
→		雨水管渠（幹線）	
→		雨水管渠（幹線）	
→		雨水管渠（幹線）	
管渠断面	■	矩形汚水渠	
	■	矩形雨水渠	
	■	円形汚水渠	
	■	円形雨水渠	
	■	取付管（色は樹と同じ色である）	
	○	円形	
	○	方形	
	○	溝型（円形）	
	○	溝型（L型）	
	○	L字型（L型）	
	○	断面図（矩形）	
	○	断面図	
	○	共同溝	
	○	側溝	
	○	その他	
行政環境	○	台形	
	○	円形断面（矩形）	
	○	円形断面（円形）	
	○	矩形断面（矩形）	
	○	矩形断面（円形）	
	○	円形断面（矩形）	
	○	円形断面（円形）	
	○	断面二重管	
	○	インバータ渠道	
	○	総排水	
	○	河内環境	
	○	河内・下流域	
	○	処理区域	
	○	処理区名	
	○	処理場	
その他	○	処理場名	
	○	排水区域	
	○	新設管渠（色は管渠、人孔と同じ色である）	
	○	新設管渠（色は管渠、人孔と同じ色である）	
	○	特定管渠	

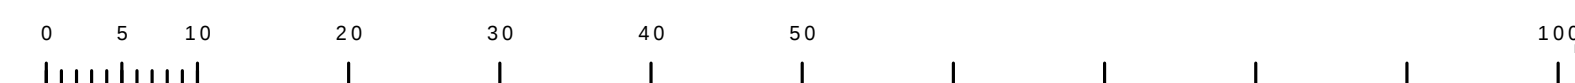
3847-3	3847-4	3848-3
3947-1	3947-2	3948-1
3947-3	3947-4	3948-3

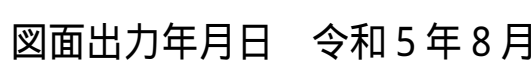

$$3947 - 2$$


$$\begin{array}{r} 3947 - 3 \\ \hline \end{array}$$


図面出力年月日 令和5年8月

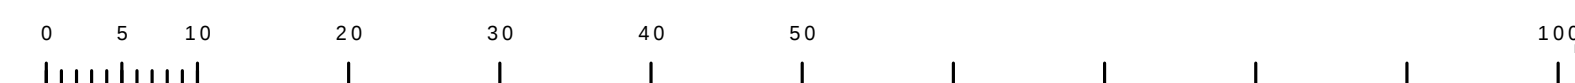
縮尺 1 / 500

$$3947 - 3$$
[illegible]

$$\begin{array}{r} 3947 - 4 \\ \hline \end{array}$$


縮尺 1 / 500

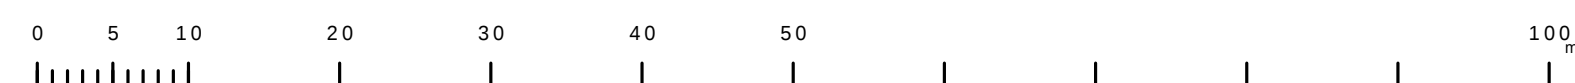
3 9 4 7 - 4

[illegible]

4 0 4 7 - 1

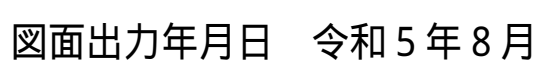


縮尺 1 / 500

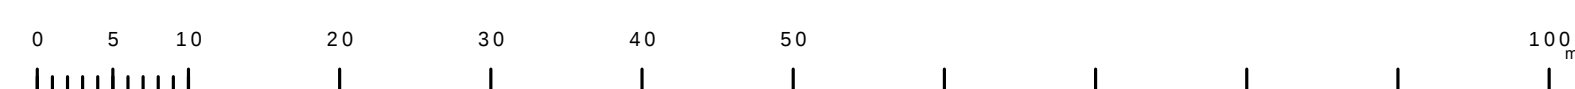


4 0 4 7 - 1

凡例	名 称
●	標準 1号マンホール（内径90ｃｍ）
○	標準 2号マンホール（内径120ｃｍ）
◎	標準 3号マンホール（内径150ｃｍ）
①	標準 4号マンホール（内径180ｃｍ）
②	標準 5号マンホール（内径210×120ｃｍ）
③	標準 7号マンホール（内径300×120ｃｍ）
④	標準 8号マンホール（内径260×120ｃｍ）
⑤	標準 1号マンホール（内径90ｃｍ）
⑥	標準 2号マンホール（内径120ｃｍ）
⑦	標準 3号マンホール（内径150ｃｍ）
⑧	標準 4号マンホール（内径180ｃｍ）
㊦	特殊 矩型マンホール（内法90×60ｃｍ）
㊧	特殊 方形形マンホール
㊨	特殊 特1号マンホール（内法90×60ｃｍ）
㊩	特殊 特2号マンホール（内法120×120ｃｍ）
㊪	特殊 特3号マンホール（内法150×120ｃｍ）
㊫	特殊 特4号マンホール（内法180×120ｃｍ）
Ⓢ	小型マンホール（内径30ｃｍ）
▽	特殊 特殊マンホール（使用済）
△	特殊 分岐マンホール
▽	特殊 側付特殊人孔
▽	特殊 側付特殊人孔
▽	特殊 特殊マンホール（使用済）
△	横溝 横形マンホール（内法120×90ｃｍ）
△	横溝 横形マンホール（内法90×60ｃｍ）
△	収縮マンホール（上流）
△	収縮マンホール（中流）
△	収縮マンホール（下流）
△	収縮分水マンホール（上流）
△	収縮分水マンホール（中流）
△	収縮分水マンホール（下流）
△	収縮防衝壁付マンホール（上流）
△	収縮防衝壁付マンホール（中流）
☆	遮り人孔
➡	ダミー入、柱目、周外管埋込部等
➡	処理場、ポンプ所への流入部または流出部
➡	処理場・雨水上流部又は施設管理業者区分界
➡	空留
➡	雨水管
➡	点検口（清掃口含む）
➡	下流方向調整器
注）マンホール、変化点及び結合点の色は 黄栗色と用じである。	
→	合流枝線
→	雨水枝線
→	雨水枝線（しり葉）
→	雨水主管（枝線）
→	合流幹線
→	合流幹線（市町村）
→	汚水幹線
→	汚水幹線（市町村）
→	雨水幹線
→	雨水幹線（市町村）
→	清流排水
→	清流排水（幹線）
→	処理場又は工場からの放流水
→	雨水直達排水
→	汚水直達排水線
→	雨水直達排水線
→	合流直達排水線
→	合流直達排水線（市町村）
→	汚水直達排水線
→	再生水管（中水道）
→	光ファイバーケーブル敷設線
→	不明、その他
→	外部配
→	方路変更（枝線）
→	方路変更（枝線）
→	方路変更（幹線）
→	方路変更（幹線）
→	別記
■	矩形汚水坑
□	矩形雨水坑
□	円形汚水坑
○	円形雨水坑
■	貯留槽（色は黒と併用できる）
●	円形
■	矩形
■	覆てい
●	蓋割り（円形）
■	蓋割り（しり葉）
■	蓋割り（矩形）
■	共同溝
■	共同溝
■	新築
☆	その他
■	告知
■	円形敷数（矩形）
■	円形敷数（円形）
■	矩形敷数（矩形）
■	矩形敷数（円形）
■	共同溝（矩形）
■	共同溝（円形）
○	継二重管
○	インポート製造
—	都県境
—	市区境
—	町境・丁目境
—	処理区境
—	処理店名
—	処理種別
—	地理座標
—	部分区境（色は黄栗、黒と併用できる）
—	部分区境（色は黄栗、黒と併用してある）
—	特定境界線

$$\underline{4047 - 2}$$


縮尺 1 / 500



4 0 4 7 - 2

[illegible]