


3 4 5 2 - 2

図面出力年月日 令和5年8月


3 4 5 2 - 2

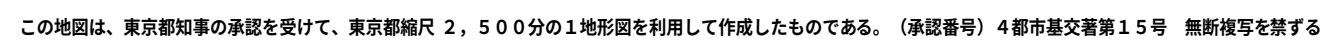

府中市公共下水道台帳図

3 4 5 2 - 3


3451-2	3452-1	3452-
3451-4	3452-3	3452-
3551-2	3552-1	3552-

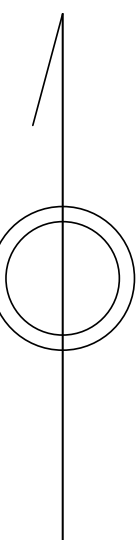[illegible]


図面出力年月日 令和5年8月

縮尺 1 / 500

3 4 5 2 - 3

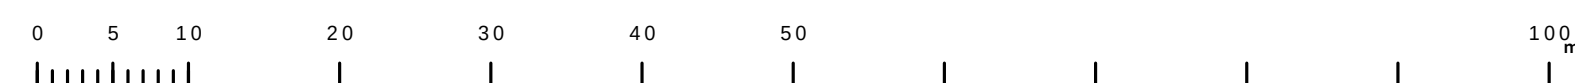


府中市公共下水道台帳図
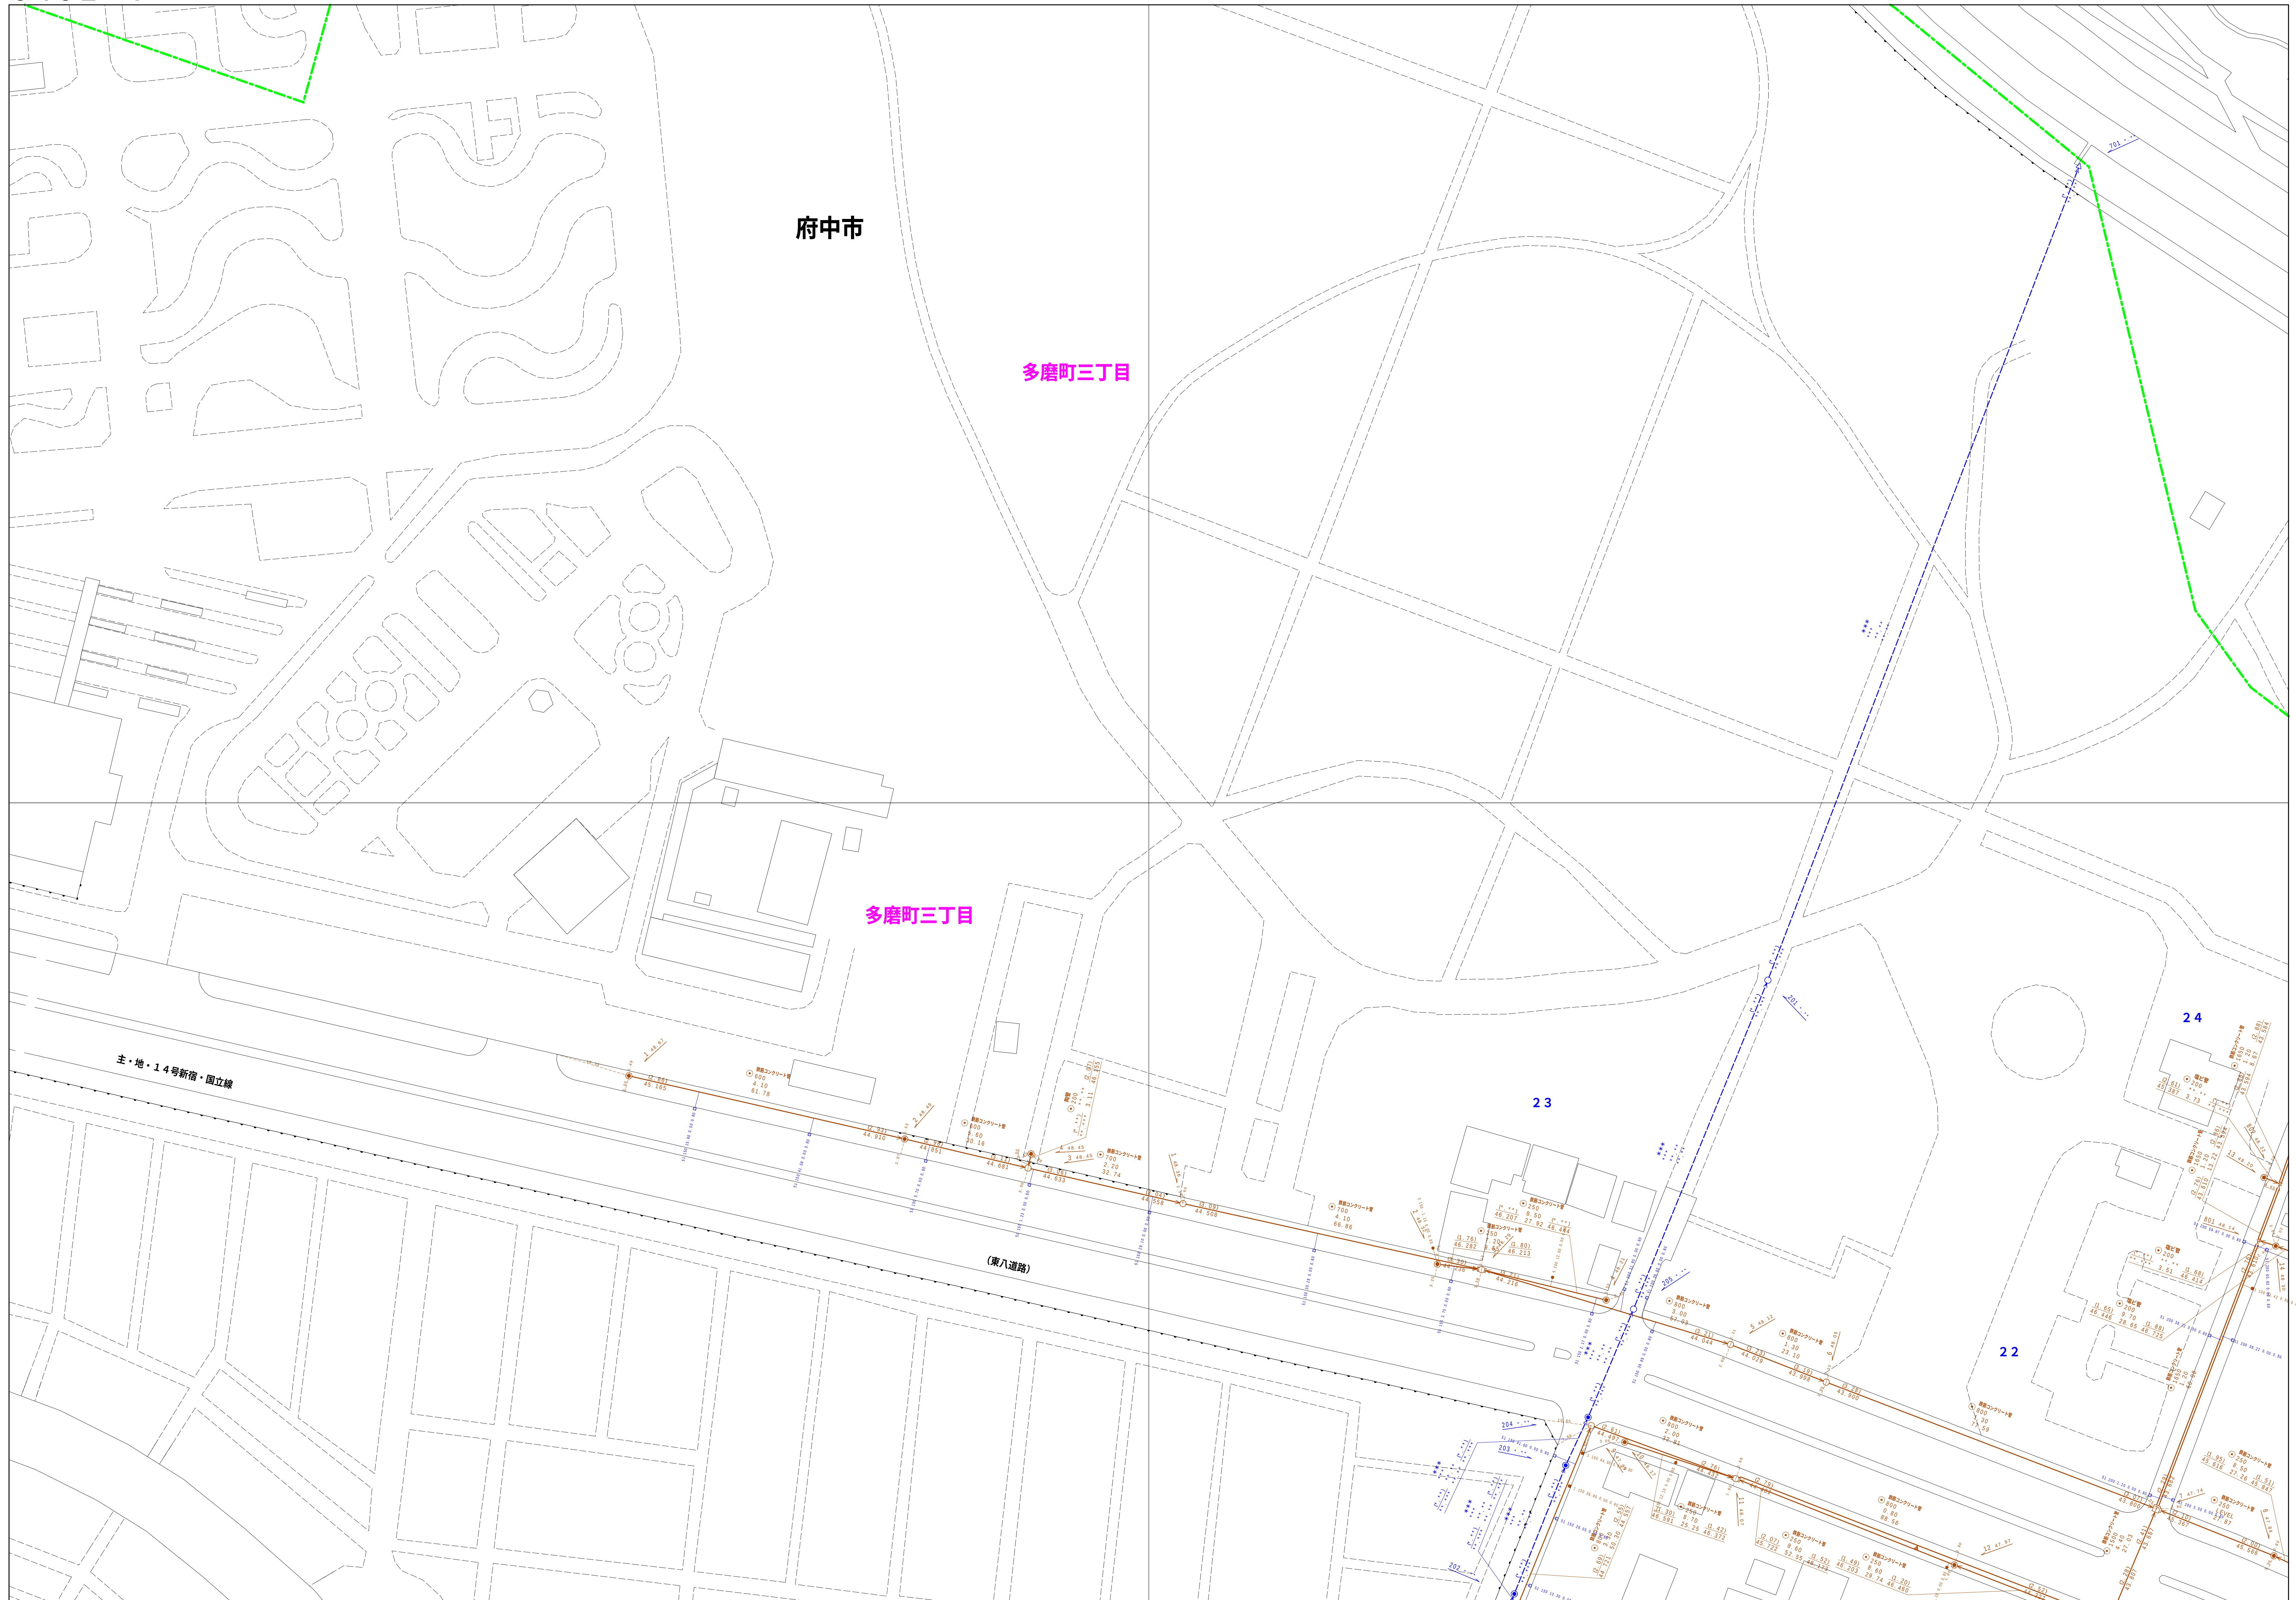
$$\begin{array}{r} 3452-4 \\ \hline \end{array}$$


図面出力年月日 令和5年8月




縮尺 1 / 500

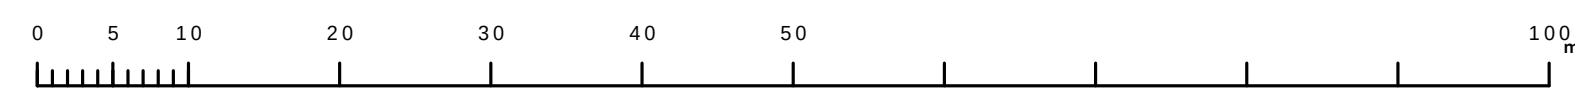

3 4 5 2 - 4


凡例	名 称
●	標準 1号マンホール (内径90cm)
○	標準 2号マンホール (内径120cm)
①	標準 3号マンホール (内径150cm)
②	標準 4号マンホール (内径180cm)
[H]	標準 5号マンホール (内径210×120cm)
[B]	標準 6号マンホール (内径260×120cm)
[7]	標準 7号マンホール (内径300×120cm)
⑧	植立 0号マンホール (内径75cm)
①	植立 1号マンホール (内径90cm)
②	植立 2号マンホール (内径120cm)
③	植立 3号マンホール (内径150cm)
④	植立 4号マンホール (内径180cm)
[E]	植立 標準マンホール (内径90×60cm)
[F]	植立 方形マンホール
[T]	特殊 特1号マンホール (内径90×60cm)
[I]	特殊 特2号マンホール (内径120×120cm)
[J]	特殊 特3号マンホール (内径150×120cm)
[K]	特殊 特4号マンホール (内径180×120cm)
⑤	小直径マンホール (内径30cm)
□	特殊 特殊マンホール
▨	特殊 分岐マンホール
T	特殊 円形特殊人孔
D	特殊 矩形特殊人孔
G	特殊 特殊マンホール (既設用)
[M]	機門 機形マンホール (内径120×90cm)
[A]	機門 機形マンホール (内径90×60cm)
[U]	伏樋マンホール (上流)
[V]	伏樋マンホール (中流)
[Z]	伏樋マンホール (下流)
[S]	伏樋排水マンホール (上流)
[W]	伏樋排水マンホール (下流)
[R]	伏樋排水廊付マンホール (上流)
[Q]	伏樋排水廊付マンホール (下流)
☆	ゲー入孔
→	取入口、出口、最外管埋入部等
→	敷置、ポンプ所への進入部または流出部
→	敷置路上上流部又は連絡管理者区分点
⊗	弘井
⊙	湧水
○	点検口 (溝樋口含む)
→	方向調整部
注) マンホール、変化点及び接合点の色は 黄緑色とする。	
管	→ 雨水幹線
	→ 雨水幹線
	→ 雨水幹線
	→ 雨水幹線 (L U兼)
	→ 雨水主管 (綫路)
	→ 合流幹線
	→ 合流幹線 (市町村)
	→ 雨水幹線
	→ 雨水幹線 (市町村)
	→ 雨水幹線
	→ 雨水幹線 (市町村)
	→ 排水道
	→ 雨水主管 (幹線)
	→ 埋置又はポンプ所からの放流水
	→ 汚水圧送管
渠	→ 汚水圧送管
	→ 汚水圧送管
	→ 汚水圧送管
	→ 汚水圧送管
	→ 汚水圧送管
	→ 汚水圧送管
	→ 汚水圧送管
	→ 汚水圧送管
	→ 汚水圧送管
	→ 汚水圧送管
	→ 汚水圧送管
	→ 再生水管 (中水道)
	光ファイバーケーブル通設管
	その他
	外部入れ管
樹及び 取付管	→ 側方入管
	→ 側方入管
	→ 側方入管 (幹線)
	→ 側方入管 (幹線)
管 渠断面	○ 閉形
	● 開形
	▲ 覆てい
	△ 削形 (戸形)
	▽ 削形
	L U型 (U型兼)
	▽ 削形 (矩形)
	▽ 断面面
	K 共同溝
	▽ 側溝
	☆ その他
	▽ 形状
	○ 円形断面 (矩形)
	○ 円形断面 (円形)
	○ 矩形断面 (矩形)
	○ 矩形断面 (円形)
	○ 共同溝 (矩形)
	○ 共同溝 (円形)
	○ 共同溝 (断面)
行政境	○ 第二公界
	○ インター換道
	→ 郡県境
	→ 市区区
	→ 町界・丁目界
	→ 処理区域
	→ 処理区名
	→ 処理場
	→ 処理場名
	→ 新設区 (色は管理、人と区画とある)
	→ 併設区 (色は管理、人と区画とある)
	→ 特定集落
	→ 特定集落
	→ 特定集落
	→ 特定集落

3452-2	3453-1	3453-2
3452-4	3453-3	3453-4
3552-2	3553-1	3553-2

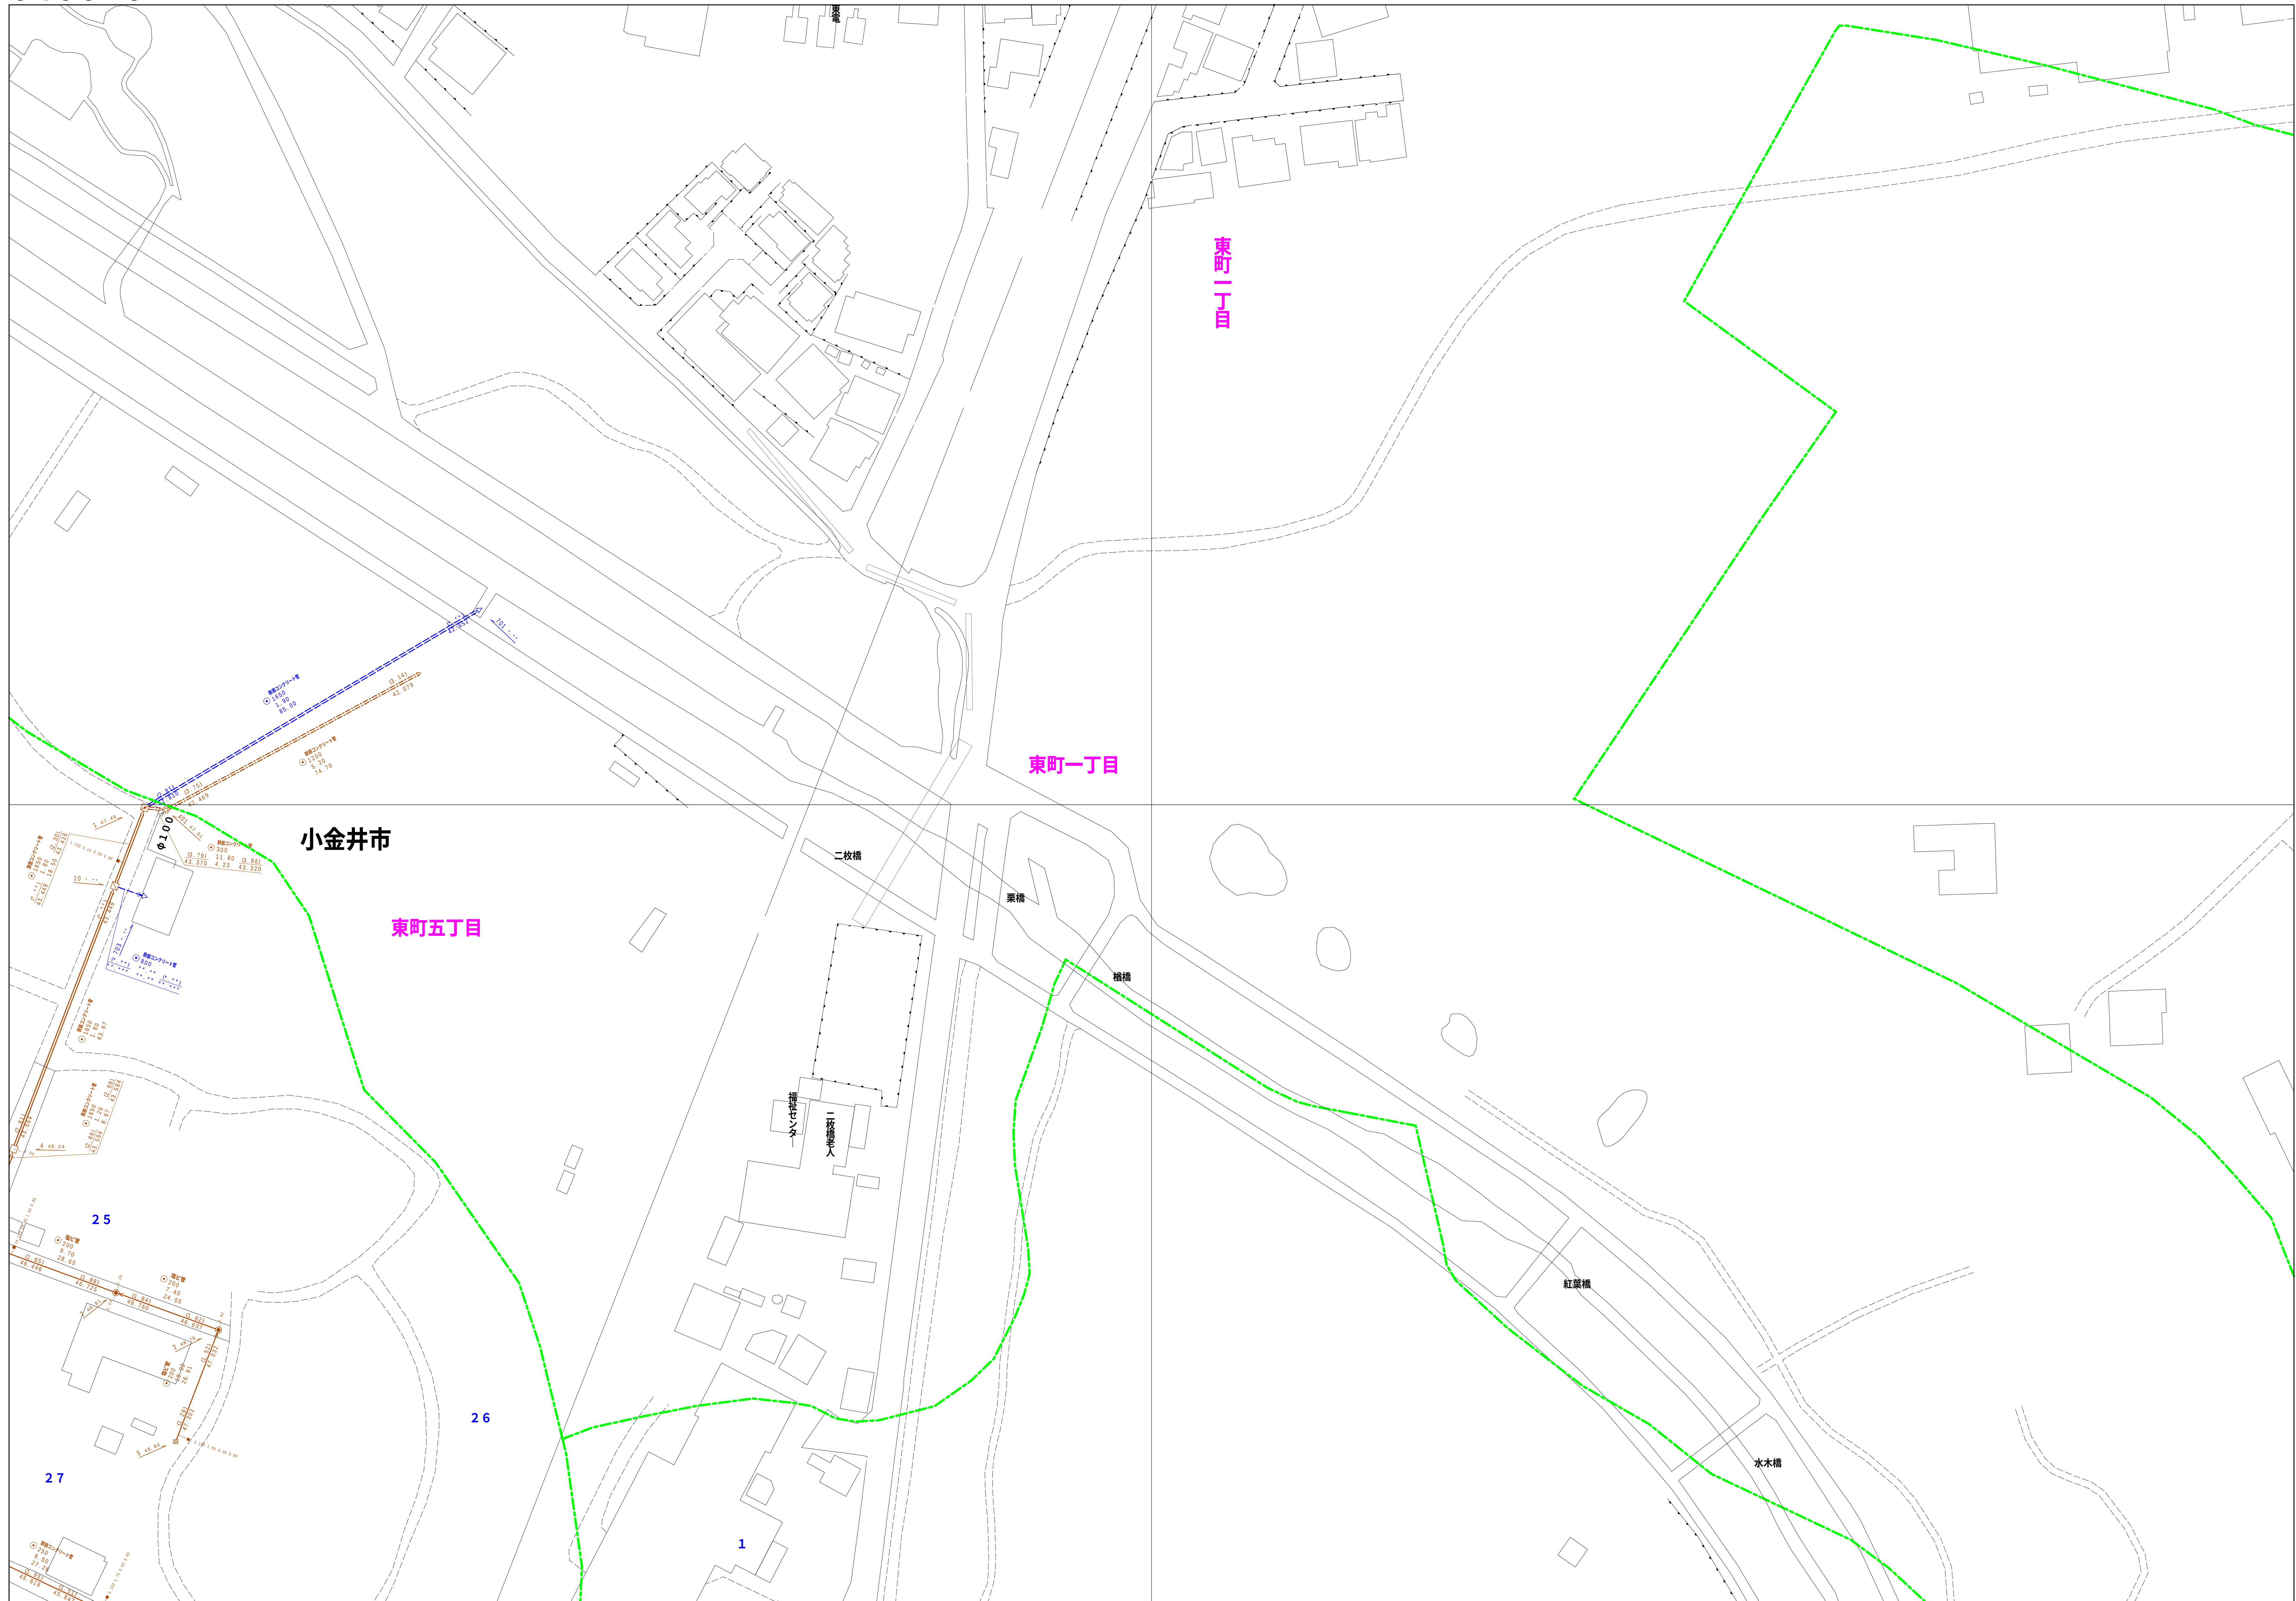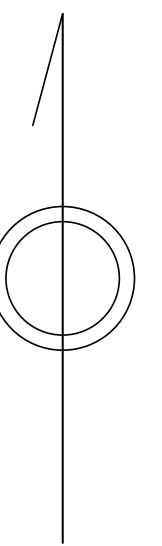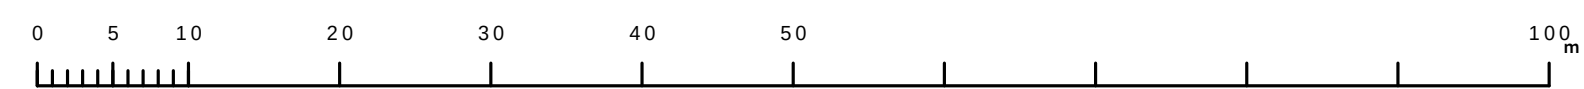[illegible]


3 5 5 1 - 2

3 5 5 1-2

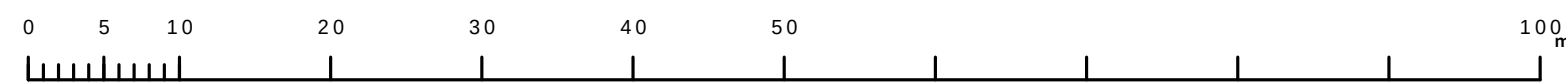

府中市公共下水道台帳図

3 5 5 2-2

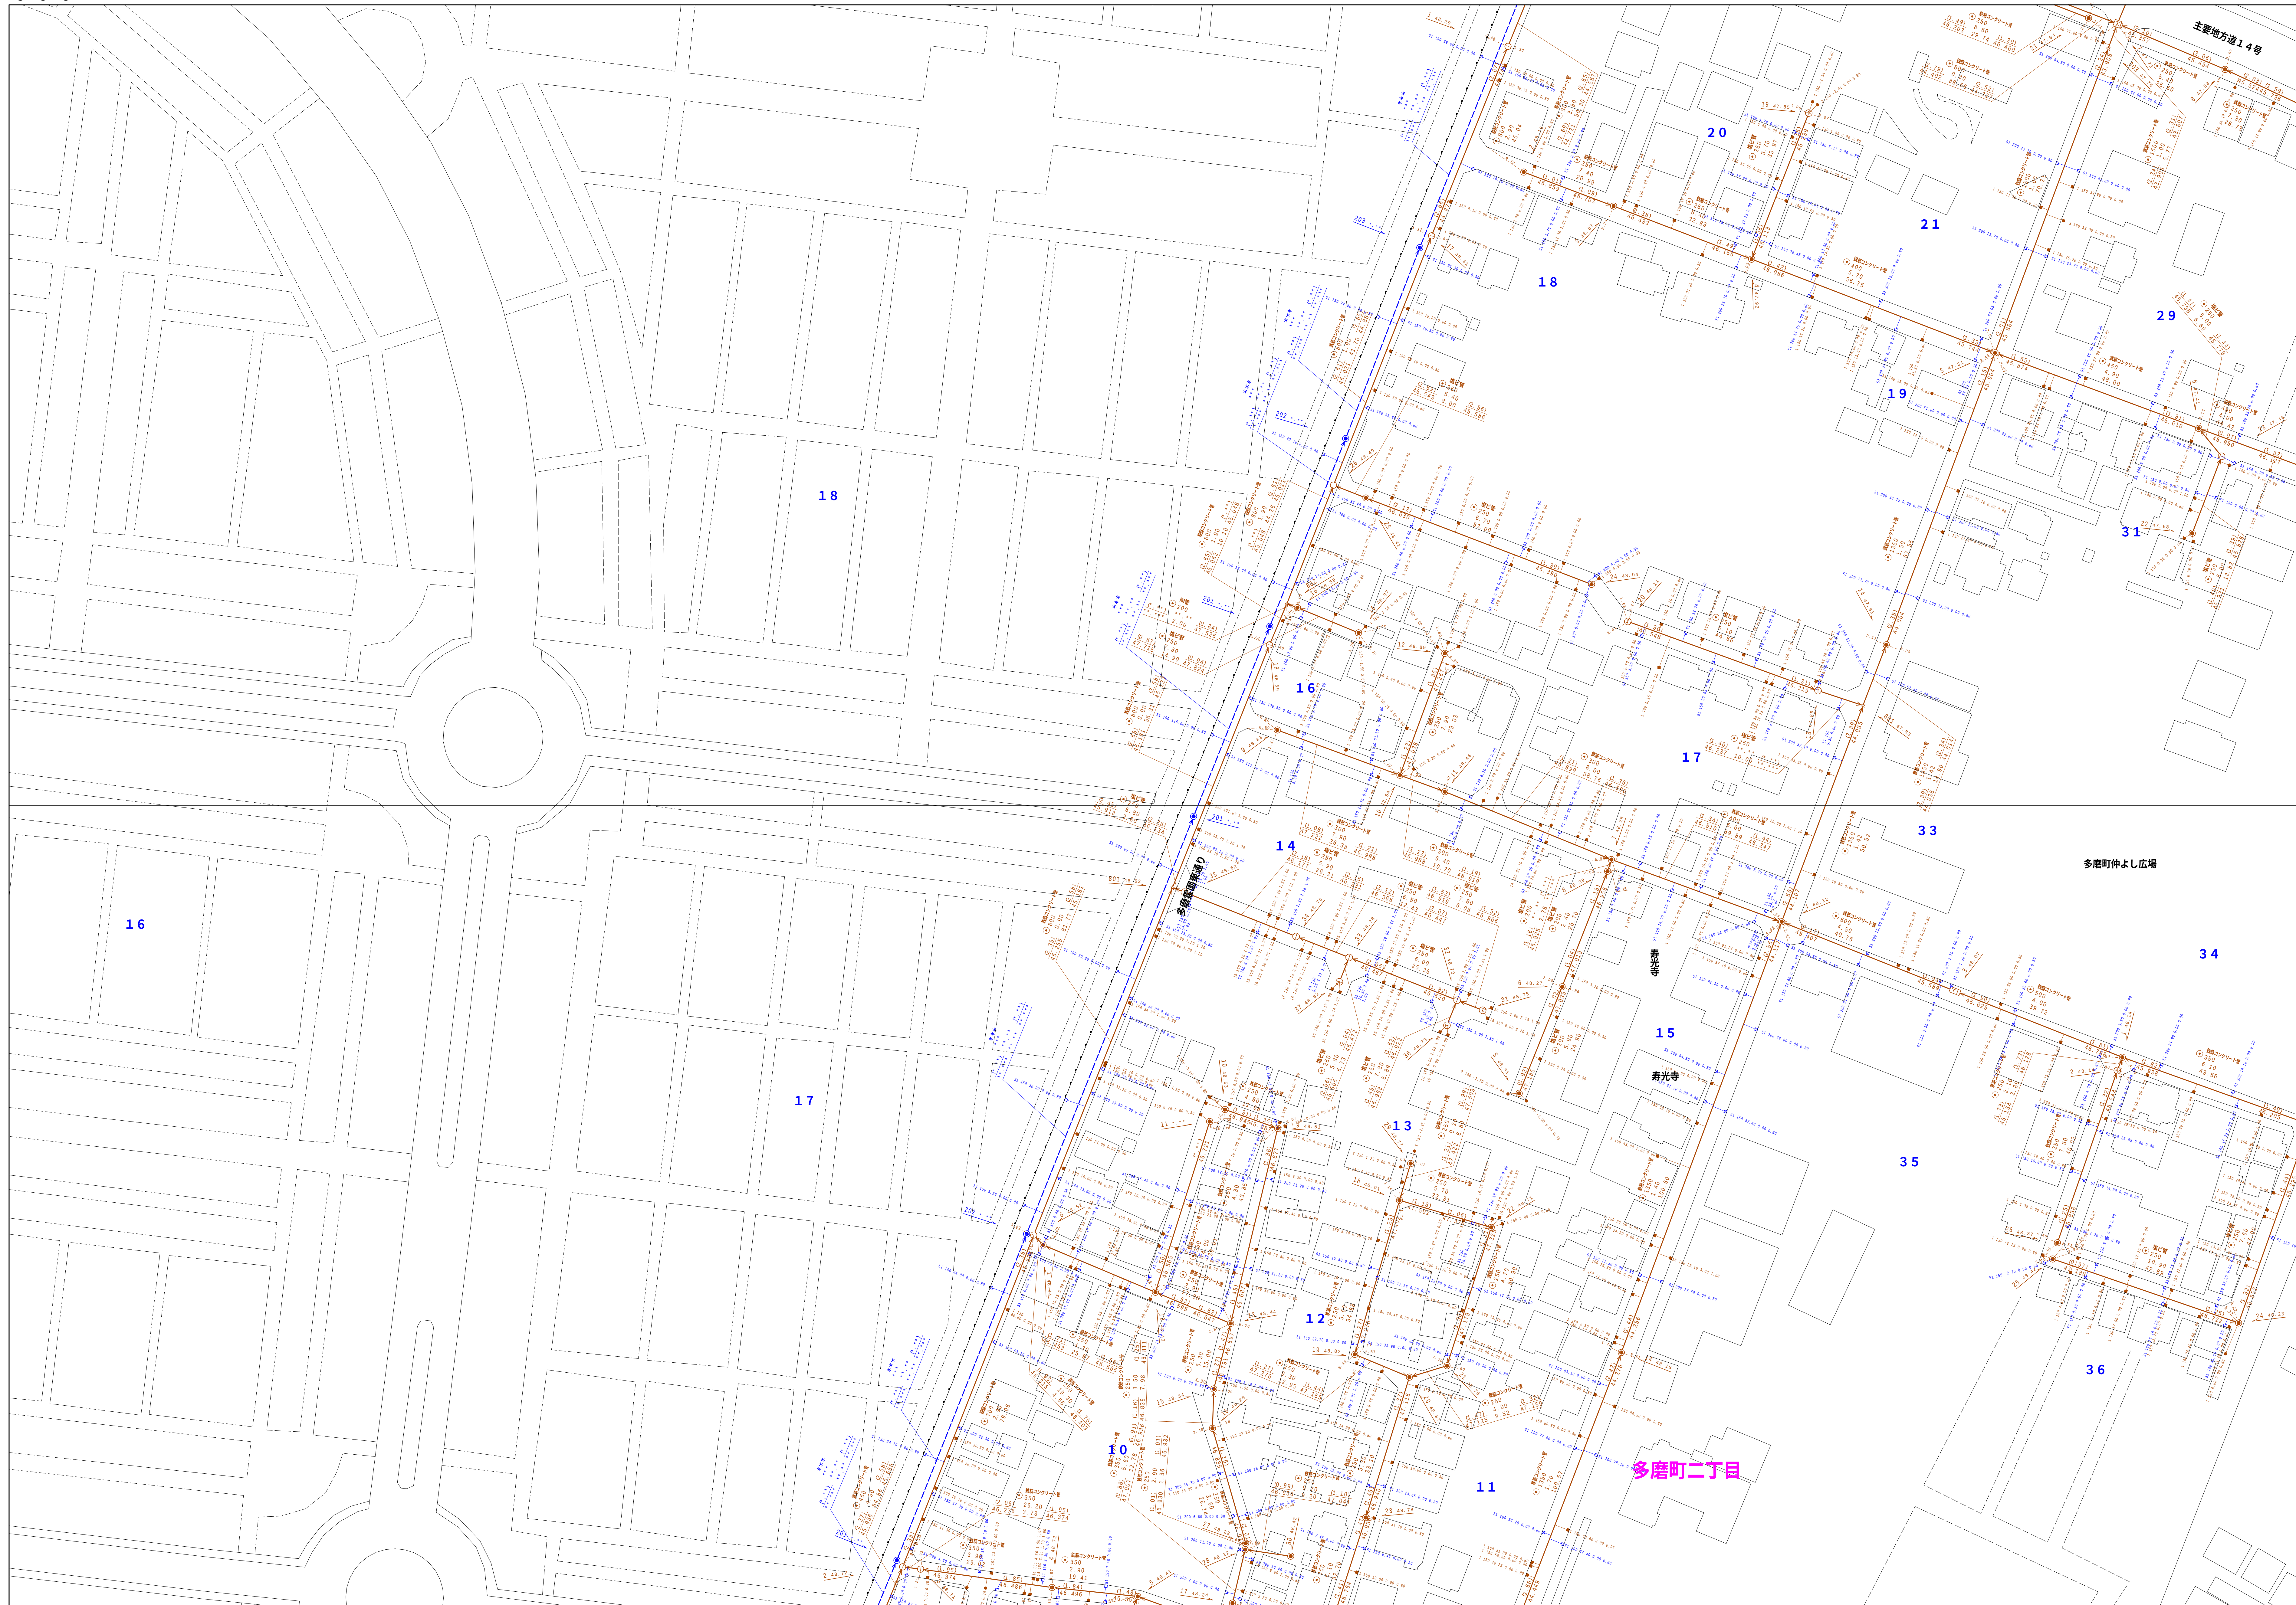


3452-3	3452-4	3453-3
3552-1	3552-2	3553-1
3552-3	3552-4	3553-3

凡 例		名 称	
マン ホ ール （人 孔）	●	標準 1号マンホール（内径90cm）	
	○	標準 2号マンホール（内径120cm）	
	①	標準 3号マンホール（内径150cm）	
	②	標準 4号マンホール（内径180cm）	
	③	標準 5号マンホール（内径210×120cm）	
	④	標準 6号マンホール（内径240×120cm）	
	⑤	標準 7号マンホール（内径300×120cm）	
	⑥	竊込 0号マンホール（内径75cm）	
	⑦	竊込 1号マンホール（内径90cm）	
	⑧	竊込 2号マンホール（内径120cm）	
	⑨	竊込 3号マンホール（内径150cm）	
	⑩	竊込 4号マンホール（内径180cm）	
	㊦	竊込 矩形マンホール（内径90×60cm）	
	㊧	竊込 方形マンホール	
	㊨	特殊 特1号マンホール（内径90×60cm）	
	㊩	特殊 特2号マンホール（内径120×120cm）	
	㊪	特殊 特3号マンホール（内径150×120cm）	
	㊫	特殊 特4号マンホール（内径180×120cm）	
	○	小型マンホール（内径30cm）	
	□	特殊 特殊マンホール	
	▽	特殊 円形特殊人孔	
	△	特殊 方形特殊人孔	
	■	特殊 特殊マンホール（使用済）	
	○	特殊 筒形マンホール（内径120×90cm）	
	△	特殊 筒形マンホール（内径90×60cm）	
	変化点又は結合点	○	接続マンホール（上流）
○		接続マンホール（中流）	
○		接続マンホール（下流）	
○		接続分水マンホール（上流）	
○		接続分水マンホール（下流）	
○		接続防護蓋付マンホール（上流）	
○		接続防護蓋付マンホール（下流）	
☆		蓋み人孔	
▶		取入口、吐口、外管取入部等	
▶		処理場、マンホールへの流入部または流出部	
▶		処理場上流部または処理場管区分点	
△		変折点	
○		変折点（導曲口含む）	
○		変折点（変曲管等）	
○		注）マンホール、変化点及び結合点の名称は管渠と同じである。	
管		→	合流幹線
	→	汚水幹線	
	→	雨水幹線	
	→	雨水幹線（L・U型）	
	→	雨水主管（幹線）	
	→	合流幹線	
	→	合流幹線（市町村）	
	→	汚水幹線	
	→	汚水幹線（市町村）	
	→	雨水幹線	
	→	雨水幹線（市町村）	
	→	雨水主管（幹線）	
	→	処理場又はポンプ房からの放流線	
	渠	→	合流支管幹線
→		合流支管幹線（市町村）	
→		汚水支管幹線	
→		汚水支管幹線（市町村）	
→		雨水支管幹線	
→		雨水支管幹線（市町村）	
→		合流支管管線（市町村）	
→		汚水支管管線	
→		汚水支管管線（市町村）	
→		雨水支管管線	
→		雨水支管管線（市町村）	
→		雨水主管（中水道）	
→		光ファイバーケーブル通線管	
→		・明・その他	
樹 及 び 取 付 管	→	敷設入管	
	→	敷設外管	
	→	汚水管渠（幹線）	
	→	雨水管渠（幹線）	
	→	雨水管渠（幹線）	
	→	汚水管渠（幹線）	
	→	雨水管渠（幹線）	
	→	雨水管渠（幹線）	
	→	雨水管渠（幹線）	
	→	雨水管渠（幹線）	
	→	雨水管渠（幹線）	
	→	雨水管渠（幹線）	
	→	雨水管渠（幹線）	
	→	雨水管渠（幹線）	
管 渠 断 面	■	矩形汚水渠	
	■	矩形雨水渠	
	○	円形汚水渠	
	○	円形雨水渠	
	○	取付管（色は黒と黄色である）	
	●	円形	
	■	矩形	
	▲	高くて	
	●	青割り（円形）	
	●	矩形	
	○	共同溝	
	○	新管	
	○	旧管	
	○	共同溝	
行 政 境	○	円形断面（矩形）	
	○	円形断面（円形）	
	○	矩形断面（矩形）	
	○	矩形断面（円形）	
	○	共同溝（矩形）	
	○	共同溝（円形）	
	○	二重管	
	○	インポート施設	
	○	都県境	
	○	市区境	
	○	町境・丁目境	
	○	処理区境	
	○	処理区名	
	○	処理場	
そ の 他	○	処理場	
	○	部分区界（色は黄緑、人孔と黄色である）	
	○	部分区界（色は黄緑、人孔と同じである）	
	○	特定区界線	



図面出力年月日 令和5年8月

縮尺 1 / 500


3 5 5 2 - 2

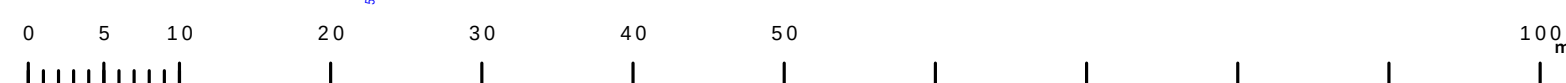

3552-1	3552-2	3553-
3552-3	3552-4	3553-
3652-1	3652-2	3653-

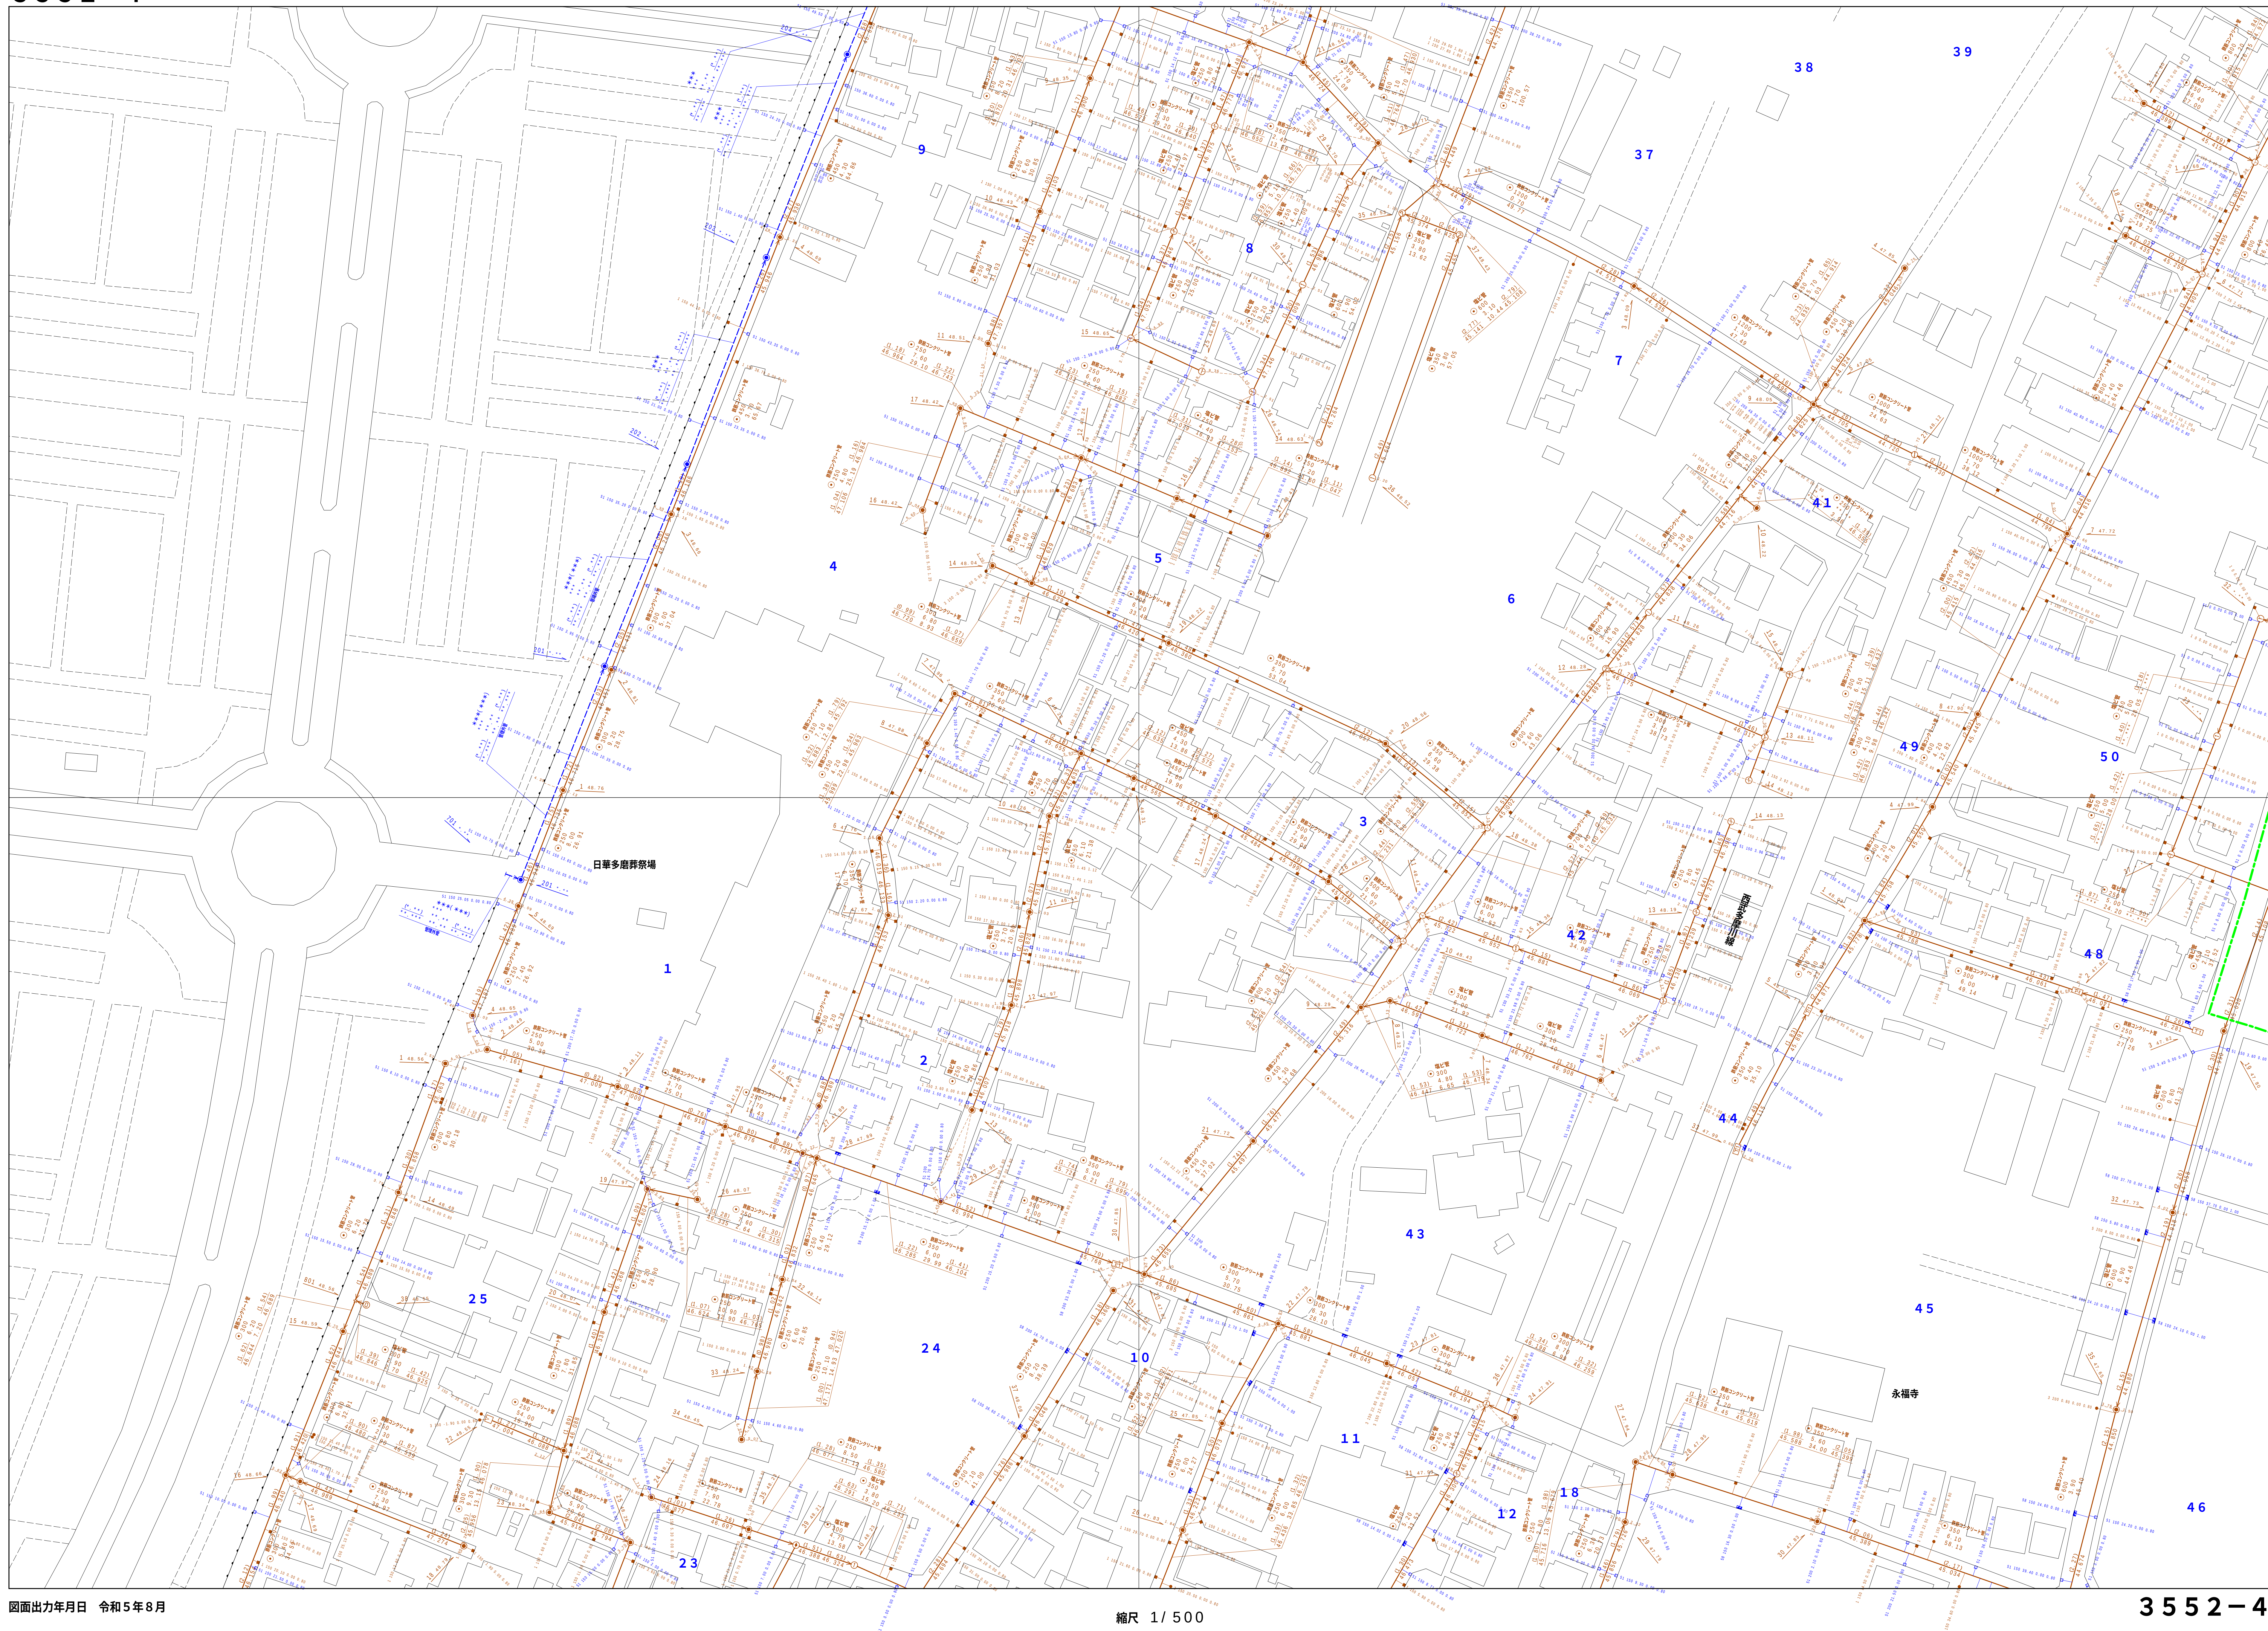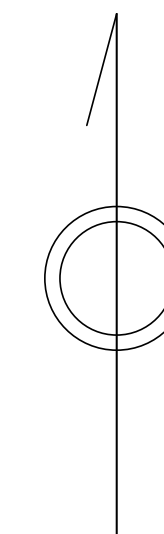


凡 例		名 称		
マン ホ ール (人 孔)	●	標準 1号マンホール (内径90cm)		
	○	標準 2号マンホール (内径120cm)		
	①	標準 3号マンホール (内径150cm)		
	②	標準 4号マンホール (内径180cm)		
	③	標準 5号マンホール (内径210×120×120cm)		
	④	標準 6号マンホール (内径260×120×120cm)		
	⑤	標準 7号マンホール (内径300×120×120cm)		
	⑥	組立 6号マンホール (内径75cm)		
	⑦	組立 1号マンホール (内径90cm)		
	⑧	組立 2号マンホール (内径120cm)		
	⑨	組立 3号マンホール (内径150cm)		
	⑩	組立 4号マンホール (内径180cm)		
	⑪	組立 5号マンホール (内径210×90×60cm)		
	⑫	組立 6号マンホール (内径260×90×60cm)		
	⑬	特殊 1号マンホール (内径90×60×60cm)		
	⑭	特殊 2号マンホール (内径120×120×120cm)		
	⑮	特殊 3号マンホール (内径150×120×120cm)		
	⑯	特殊 4号マンホール (内径180×120×120cm)		
	⑰	小径マンホール (内径30cm)		
	⑱	特殊 特殊マンホール		
	⑲	特殊 特殊マンホール (側使用)		
	⑳	横内 横内マンホール (内径120×90×60cm)		
	変 化 点 又 は 接 合 点	△	横内 横内マンホール (内径90×60×60cm)	
		□	伏樋マンホール (中流)	
□		伏樋マンホール (上流)		
□		伏樋分水マンホール (上流)		
□		伏樋分水マンホール (下流)		
□		伏樋調整井マンホール (上流)		
□		伏樋調整井マンホール (下流)		
☆		ダミー孔		
▽		取出口、社口、屋外管取入部等		
▽		取入口、ポンプへの流入部または流出部		
Ⓐ		空置管上流部又は上流部又は道路管理区分点		
Ⓑ		制水弁		
Ⓒ	逆止			
Ⓓ	点検口 (溝口含む)			
		下流方向調整部		
注) マンホール、変化点及び接合点の名称は 管種と別してある。				
管	——	合流管線		
	——	汚水線		
	——	雨水線		
	——	雨水線 (Lノリ)		
	——	雨水管線 (特線)		
	——	合流管線		
	——	合流管線 (市町村)		
	——	汚水線		
	——	汚水線 (市町村)		
	——	雨水線		
	——	雨水線 (市町村)		
	渠	——	清流復活	
——		雨水合流 (特線)		
——		雨水合流又はポンプからの放流渠		
——		合流汚水管線		
——		汚水合流管線		
——		雨水合流管線		
——		合流汚水管線 (市町村)		
——		汚水合流管線 (市町村)		
——		雨水合流管線 (市町村)		
——		雨水合流管線 (市町村)		
——		再生水管 (中水道)		
——		光ファイバケーブル連絡管		
——	不明・その他			
——	仮取入管			
樹 及 び 取 付 管	——	外周管		
	——	汚水管渠 (特線)		
	——	逆止管 (特線)		
	——	汚水管渠		
	——	汚水管渠 (特線)		
	——	逆止管		
	——	逆止管 (特線)		
	■	矩形汚水側		
	■	矩形雨水側		
	●	円形汚水側		
	●	円形雨水側		
	——	取付管 (色は例に同色である)		
管 渠 断 面	○	円形		
	■	矩形		
	▲	馬蹄形		
	●	馬蹄形 (内形)		
	●	馬蹄形 (外形)		
	○	L字型 (L型断面)		
	○	青割り (蛇形)		
	——	横断面		
	——	共同溝		
	——	管渠		
	——	その他		
	——	谷形		
行 政 境 界	○	円形環状 (矩形)		
	○	円形環状 (円形)		
	○	矩形環状 (矩形)		
	○	矩形環状 (矩形)		
	○	円形環状 (円形)		
	○	円形環状 (円形)		
	○	環状断面		
	○	インターポート構造		
	——	新築境		
	——	市界境		
	——	町境・丁目界		
	——	処理区域		
そ の 他	——	処理区分		
	——	処理境界		
	——	排水区域		
	——	排水境界		
	○	前記符号 (色は管渠、人孔と同色である)		
	○	前記符号 (色は管渠、人孔と異なる)		
○	特定事項			

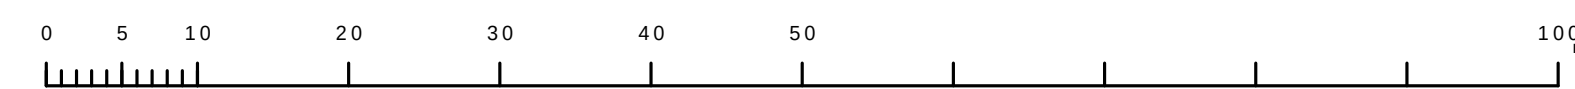

府中市公共下水道台帳図

3 5 5 3 - 1

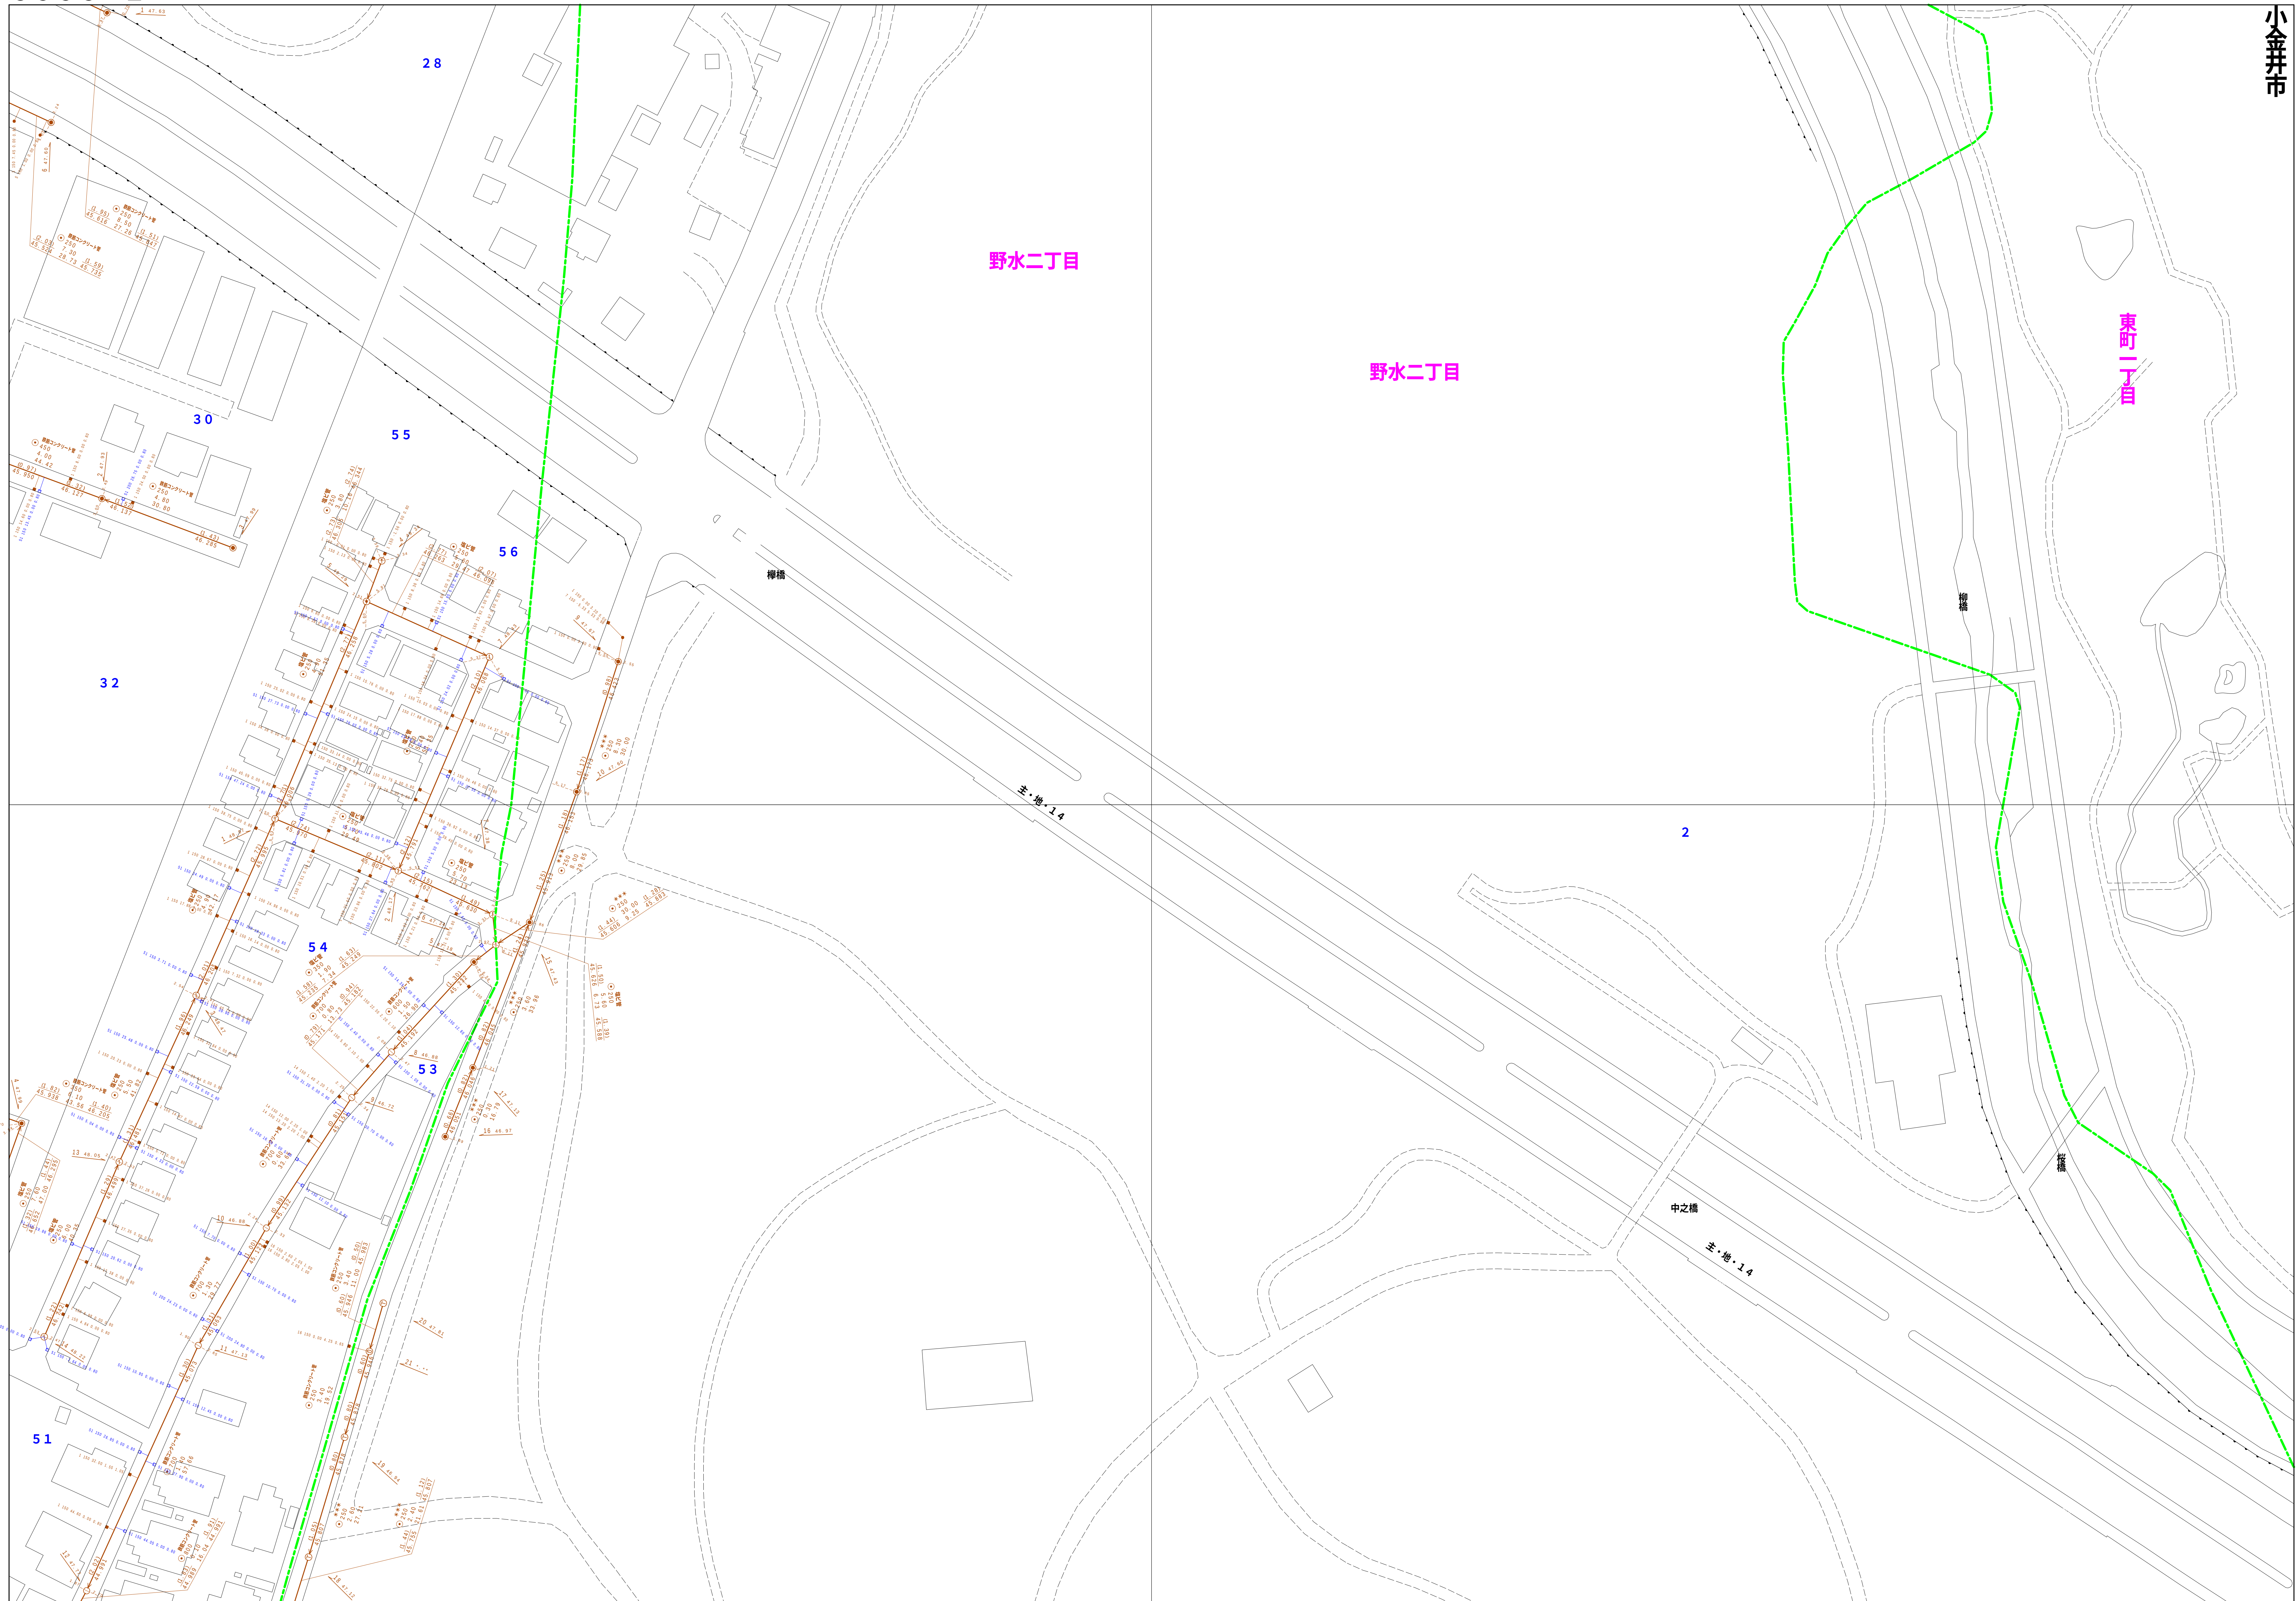


小金井市

凡例	名 称
●	標準 1号マンホール（内径90cm）
○	標準 2号マンホール（内径120cm）
◎	標準 3号マンホール（内径150cm）
①	標準 4号マンホール（内径180cm）
②	標準 5号マンホール（内径210×120cm）
③	標準 6号マンホール（内径260×120cm）
④	標準 7号マンホール（内径300×120cm）
⑤	標準 8号マンホール（内径350×120cm）
⑥	標準 1号マンホール（内径90cm）
⑦	標準 2号マンホール（内径120cm）
⑧	標準 3号マンホール（内径150cm）
⑨	標準 4号マンホール（内径180cm）
⊕	標準 矩形マンホール（内径90×60cm）
⊗	標準 方形マンホール
△	特種 狭長マンホール（内径90×60cm）
▽	特種 短方マンホール（内法120×120cm）
◇	特種 短方マンホール（内法150×120cm）
□	特種 短方マンホール（内法180×120cm）
◇	小型マンホール（内径30cm）
○	特種 特殊マンホール
○	特種 水マニホール
○	特種 汚物集積人孔
○	特種 排水集積人孔
○	特種 特殊マンホール（所使用）
△	増設 矩形マンホール（内径120×90cm）
△	増設 矩形マンホール（内径90×60cm）
▽	伏線マンホール（上流）
▽	伏線マンホール（中流）
▽	伏線マンホール（下流）
△	伏線マンホール（上流）
△	伏線マンホール（中流）
△	伏線マンホール（下流）
△	伏線付埋没付マンホール（上流）
△	伏線付埋没付マンホール（中流）
△	伏線付埋没付マンホール（下流）
☆	マンホール
△	取入口、出口、外部管接入部等
△	私道等、ボンプ所への進入部または流出部
△	私道等入管・上流部又は道路管理者区分点
△	空気を吸
△	水を吐く（噴口含む）
△	下流の方向側
注 マンホール、変化点又は結合点の色は 管理と別してである。	
管	→ 合流管線
	→ 汚水管線
	→ 雨水管線
	→ 雨水管線（L.U.渠）
	→ 雨水外置（接続）
	→ 合流管線
	→ 合流管線（市町村）
	→ 汚水管線
	→ 汚水管線（市町村）
	→ 雨水管線
渠	→ 雨水管線（市町村）
	→ 清水管線
	→ 排水外置（幹線）
	→ 処理場又はポンプ所からの放流水
	→ 合流汚水管線
	→ 汚水管送管線
	→ 雨水圧送管線
	→ 合流汚水管線
	→ 合流汚水管線（市町村）
	→ 汚水管送管線
井	→ 汚水管送管線（市町村）
	→ 雨水圧送管線
	→ 雨水圧送管線（市町村）
	→ 雨水圧送管線（市町村）
	→ 再生水管（中水道）
	→ 光ファイバーケーブル保護管
	→ 不明、その他
	→ 外部管
	→ 汚水管線（接続）
	→ 取水口管（接続）
樹及 び取 付管	■ 矩形汚水管
	● 矩形雨水管
	○ 円形汚水管
	○ 円形雨水管
	取付管（色は樹と同色である）
管渠 断面	● 円形
	■ 矩形
	▲ 馬蹄形
	● 梨形（円形）
	● 梨形
	● L字型（U字型）
	● 梨形（矩形状）
	● 共同溝
	● 共同溝（円形）
	● 共同溝（矩形）
行政 境	● 新築
	● その他
	● 台形
	● 円形複数（矩形）
	● 円形複数（円形）
	● 矩形複数（矩形）
	● 矩形複数（円形）
	● 共同溝（矩形）
	● 共同溝（円形）
	● 第二象限
その他	● インバート設置
	● 都県境
	● 市区境
	● 町界・丁目界
	● 処理区域
	● 処理区名
	● 処理地名
	● 排水区域
	● 排水区分（色は変遷、人口と関係がある）
	● 特定事業（色は変遷、人口と同じである）

図面出力年月日 令和5年8月

3 5 5 3 - 1

縮尺 1 / 500

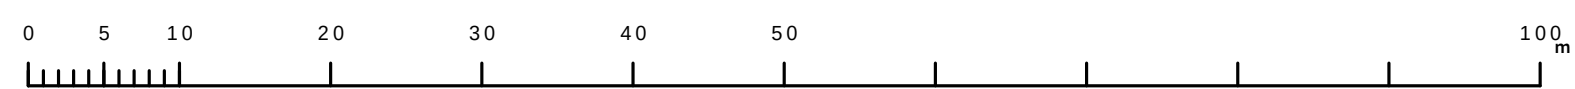

府中市公共下水道台帳図


3 5 5 3 - 3

図面出力年月日 令和5年8月

縮尺 1 / 500


3 5 5 3 - 3

3552-2	3553-1	3553-2
3552-4	3553-3	3553-4
3652-2	3653-1	3653-2

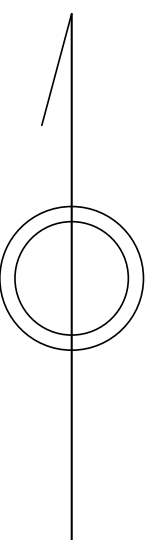[illegible]

府中市公共下水道台帳図


3 6 5 2-1

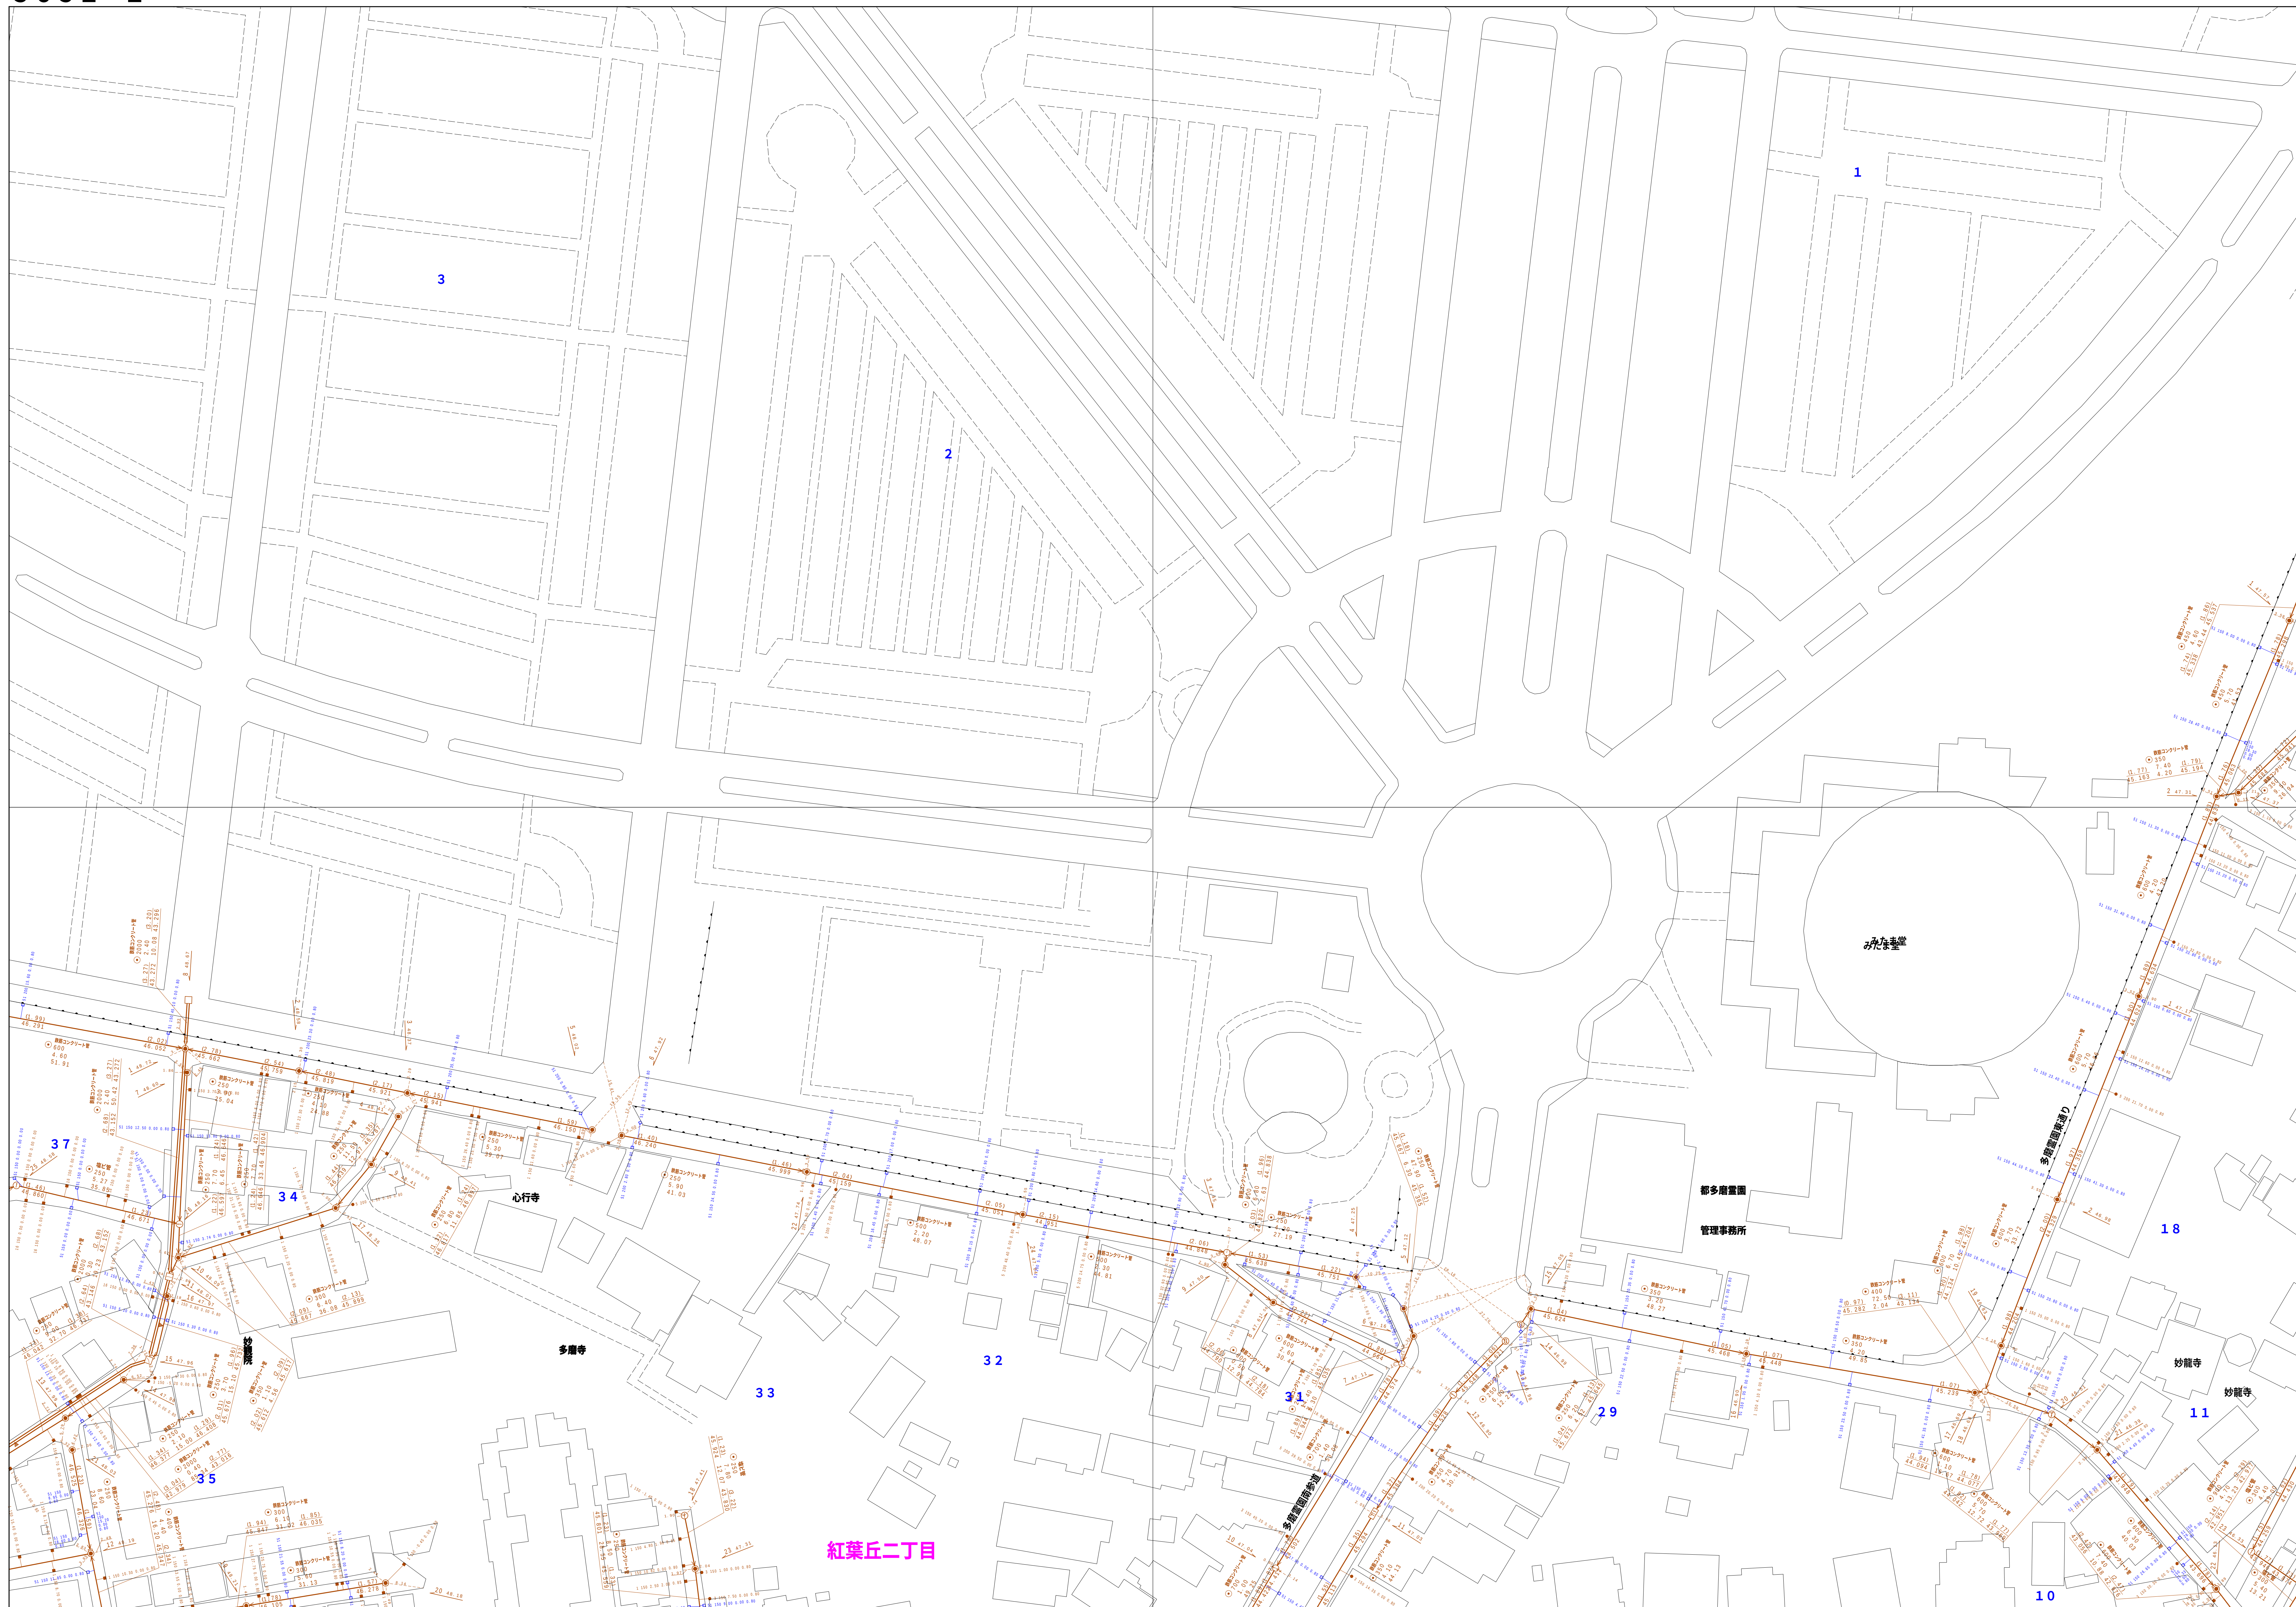

図面出力年月日 令和5年8月

縮尺 1 / 500

3 6 5 2-1

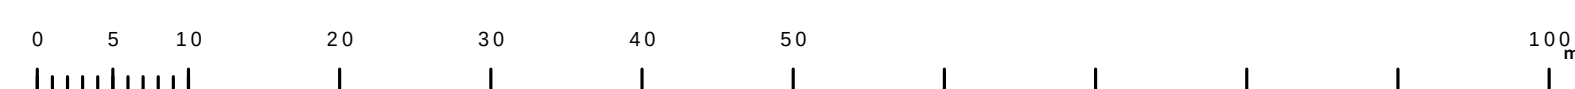


3551-4	3552-3	3552-4
3651-2	3652-1	3652-2
3651-4	3652-3	3652-4

凡 例		名 称		
マン ホ ー ル （ 人 孔 ）	●	標準	1号マンホール（内径90cm）	
	○	標準	2号マンホール（内径120cm）	
	①	標準	3号マンホール（内径150cm）	
	②	標準	4号マンホール（内径180cm）	
	③	標準	5号マンホール（内径210×120cm）	
	④	標準	6号マンホール（内径240×120cm）	
	⑤	標準	7号マンホール（内径300×120cm）	
	⑥	植立	0号マンホール（径75cm）	
	⑦	植立	1号マンホール（内径90cm）	
	⑧	植立	2号マンホール（内径120cm）	
	⑨	植立	3号マンホール（内径150cm）	
	⑩	植立	4号マンホール（内径180cm）	
	■	植立	矩形マンホール（内径90×60cm）	
	■	植立	方形マンホール	
	■	特殊	特1号マンホール（内径90×60cm）	
	■	特殊	特2号マンホール（内径120×120cm）	
	■	特殊	特3号マンホール（内径150×120cm）	
	■	特殊	特4号マンホール（内径180×120cm）	
	■	特殊	特5号マンホール（内径300×120cm）	
	■	特殊	特殊マンホール	
	■	特殊	分水マンホール	
	■	特殊	特殊側方人孔	
	変化点又は結合点	■	特殊	特殊マンホール（特殊型）
		○	植立	矩形マンホール（内径120×90cm）
△		植立	矩形マンホール（内径90×60cm）	
□		植立	方形マンホール（上流）	
□		植立	方形マンホール（中流）	
□		植立	方形マンホール（下流）	
□		植立	分水マンホール（上流）	
□		植立	分水マンホール（下流）	
□		植立	植立防護扉付マンホール（上流）	
□		植立	植立防護扉付マンホール（下流）	
☆		取入人孔		
▶		蓋み、社口、外管分入部等		
▶	処理場、マンショへの進入部または流出部			
▶	直埋管上管部又は波路管管首区分点			
○	空弁			
○	排水弁			
○	逆止			
○	逆止（閉鎖口含む）			
○	逆止の調整型			
注）マンホール、変化点及び結合点の色は 敷設により定まる。				
管	→	合流管線		
	→	汚水幹線		
	→	雨水幹線		
	→	雨水幹線（LU型）		
	→	雨水主管（幹線）		
	→	合流管線（市町村）		
	→	汚水幹線		
	→	汚水幹線（市町村）		
	→	雨水幹線		
	→	雨水幹線（市町村）		
	→	流路復活		
	→	雨水主管（幹線）		
	→	逆転車又はポンプ所からの放流線		
	→	合流逆管幹線		
	→	雨水逆管幹線		
	渠	→	雨水逆管幹線	
→		合流逆管幹線（市町村）		
→		汚水逆管幹線		
→		雨水逆管幹線（市町村）		
→		雨水逆管幹線		
→		雨水逆管幹線（市町村）		
→		雨水主管（中水道）		
→		光ファイバーケーブル保護管		
→		不明、その他		
→		敷設入れ管		
→		敷設管		
→		汚水管線（幹線）		
→		逆止き管（幹線）		
→		汚水管線（幹線）		
→		逆止き管（幹線）		
樹 及 び 取 付 管		■	矩形汚水管	
	■	矩形雨水管		
	○	円形汚水管		
	○	円形雨水管		
	○	取付管（色は樹と色合である）		
	○	取付管（色は樹と色合である）		
管 渠 断 面	○	円形		
	■	矩形		
	▲	高てい		
	●	斜削り（円形）		
	LU	LU型（L型整束）		
	■	斜削り（矩形）		
	■	断面		
	■	共同溝		
	○	断面		
	☆	その他		
	○	断面		
	行 政 境	■	円形断面（矩形）	
■		円形断面（円形）		
■		矩形断面（矩形）		
■		矩形断面（円形）		
■		共同溝（矩形）		
■		共同溝（円形）		
○		第二水管		
○		インバータ施設		
■		郡県境		
■		市県境		
■		町界・丁目界		
■		処理区域		
そ の 他	■	処理区域		
	■	処理区域		
	→	部分管首（色は管渠、人孔と色合である）		
	○	部分管首（色は管渠、人孔と同じである）		
○	特定集積場			

3 6 5 2-2




縮尺 1/500

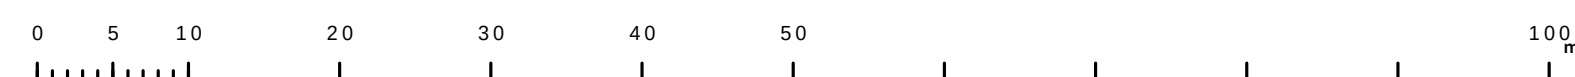

凡 例		名 称	
マンホール（人孔）	●	標準 1号マンホール（内径90cm）	
	○	標準 2号マンホール（内径120cm）	
	①	標準 3号マンホール（内径150cm）	
	②	標準 4号マンホール（内径180cm）	
	③	標準 5号マンホール（内径210×120cm）	
	④	標準 6号マンホール（内径240×120cm）	
	⑤	標準 7号マンホール（内径300×120cm）	
	⑥	竊込 0号マンホール（内径75cm）	
	⑦	竊込 1号マンホール（内径90cm）	
	⑧	竊込 2号マンホール（内径120cm）	
	⑨	竊込 3号マンホール（内径150cm）	
	⑩	竊込 4号マンホール（内径180cm）	
	㊦	竊込 矩形マンホール（内径90×60cm）	
	㊧	竊込 方形マンホール	
	㊨	特殊 特1号マンホール（内径90×60cm）	
	㊩	特殊 特2号マンホール（内径120×120cm）	
	㊪	特殊 特3号マンホール（内径150×120cm）	
	㊫	特殊 特4号マンホール（内径180×120cm）	
	○	小型マンホール（内径30cm）	
	□	特殊 特殊マンホール	
	▽	特殊 円形特殊人孔	
	△	特殊 方形特殊人孔	
	■	特殊 特殊マンホール（使用済）	
	○	特殊 筒形マンホール（内径120×90cm）	
	△	特殊 筒形マンホール（内径90×60cm）	
	変化点又は結合点	○	接続マンホール（上流）
○		接続マンホール（中流）	
○		接続マンホール（下流）	
○		接続分水マンホール（上流）	
○		接続分水マンホール（下流）	
○		接続防護蓋付マンホール（上流）	
○		接続防護蓋付マンホール（下流）	
☆		蓋み人孔	
▶		取入口、吐口、外管取入部等	
▶		処理場、マンホールへの流入部または流出部	
▶		直埋管上流部または直埋管区分点	
△		変折点	
△		変折点（導曲勾き付）	
○		変折点（導曲勾き付）	
○		変折点（導曲勾き付）	
管		→	合流幹線
	→	汚水幹線	
	→	雨水幹線	
	→	雨水幹線（L・U型）	
	→	雨水主管（幹線）	
	→	合流幹線	
	→	合流幹線（市町村）	
	→	汚水幹線	
	→	汚水幹線（市町村）	
	→	雨水幹線	
	→	雨水幹線（市町村）	
	→	雨水主管（幹線）	
	→	処理場又はポンプ房からの放流線	
	→	合流汚水管（幹線）	
	→	合流汚水管（市町村）	
	渠	→	汚水主管（幹線）
→		汚水主管（市町村）	
→		雨水主管（幹線）	
→		雨水主管（市町村）	
→		雨水主管（幹線）	
→		雨水主管（市町村）	
→		雨水主管（中水道）	
→		光ファイバーケーブル通線管	
→		その他、その他	
→		取入れ管	
→		外排水管	
→		外排水管（幹線）	
→		変圧管（幹線）	
→		変圧管（幹線）	
→		変圧管（幹線）	
樹及び取付管		■	矩形汚水渠
	■	矩形雨水渠	
	○	円形汚水渠	
	○	円形雨水渠	
管渠断面	●	円形	
	▲	矩形	
	▲	高くて	
	●	背割り（円形）	
	●	卵型	
	○	L・U型（L・U型）	
	○	リウツリ（矩形）	
	○	複断面	
	○	共同溝	
	○	幹管	
	○	支管	
	○	共同溝（矩形）	
	○	共同溝（円形）	
	○	共同溝（矩形）	
	○	共同溝（円形）	
	行政境	○	第二公界
○		インポート線道	
○		都県境	
○		市区境	
その他	○	町境・丁目境	
	○	処理区域	
	○	処理区名	
	○	処理場	
その他	○	処理場	
	○	処理場	
	○	部分区界（色は壁線、人孔と区別がある）	
	○	部分区界（色は壁線、人孔と同じである）	
その他	○	特定区界	
	○	特定区界	

3 6 5 3-1

凡例		名 称
	●	標準 1号マンホール（内径90cm）
	○	標準 2号マンホール（内径120cm）
	①	標準 3号マンホール（内径150cm）
	②	標準 4号マンホール（内径180cm）
[H6]	(1)	標準 5号マンホール（内径210×120cm）
[H7]	(2)	標準 6号マンホール（内径240×120cm）
[H7]	(3)	標準 7号マンホール（内径300×120cm）
①	■	植立 0号マンホール（径75cm）
②	■	植立 1号マンホール（内径90cm）
③	■	植立 2号マンホール（内径120cm）
④	■	植立 3号マンホール（内径150cm）
[E1]	■	植立 4号マンホール（内径180cm）
[E1]	■	植立 矩形マンホール（内径90×60cm）
[F1]	■	植立 方形マンホール
[F2]	■	特殊 特1号マンホール（内径90×60cm）
[F3]	■	特殊 特2号マンホール（内径120×120cm）
[F4]	■	特殊 特3号マンホール（内径150×120cm）
[F4]	■	特殊 特4号マンホール（内径180×120cm）
[G]	■	小型マンホール（内径30cm）
[H]	■	特殊 特殊マンホール
[I]	■	特殊 分水マンホール
[J]	■	特殊 円形排水孔
[K]	■	特殊 矩形状排水孔
[L]	■	特殊 特殊マンホール（特殊用）
[O]	■	樹門 樹形マンホール（内径120×90cm）
[A]	■	樹門 樹形マンホール（内径90×60cm）
[B]	■	穴状マンホール（上流）
[C]	■	穴状マンホール（中流）
[D]	■	穴状マンホール（下流）
[E]	■	穴状分水マンホール（上流）
[F]	■	穴状分水マンホール（下流）
[H]	■	穴状防護扉付マンホール（上流）
[I]	■	穴状防護扉付マンホール（下流）
☆	■	蓋一人孔
▽	■	取入口、社口、外景管理人部等
▶	■	処理場、ポンプ所への流入部または流出部
▲	■	直埋管入上部又は上部は道路管渠区分点
(A)	■	空弁首
B	■	雨水弁
C	■	逆止
D	■	逆止（閉鎖口含む）
E	■	電力変換装置
F	■	注）マンホール、変電化及び組合施設の名称は 設置により定まる。
管	→	合流幹線
	→	汚水幹線
	→	雨水幹線
	→	雨水幹線（LU集）
	→	雨水主管（幹線）
	→	合流幹線（市町村）
	→	汚水幹線
	→	汚水幹線（市町村）
	→	雨水幹線
	→	雨水幹線（市町村）
	→	清流運送
	→	雨水主管（幹線）
	→	雨水導又はボンプ所からの放流水
	→	合流運送幹線
	→	雨水運送幹線
渠	→	合流運送幹線
	→	雨水運送幹線
	→	合流運送幹線（市町村）
	→	汚水運送幹線（市町村）
	→	雨水運送幹線（市町村）
	→	合流運送幹線（市町村）
	→	汚水運送幹線（市町村）
	→	雨水運送幹線（市町村）
	→	雨水主管（中水道）
	→	光ファイバーケーブル沿道敷管
	→	*明溝、その他
	→	取水入れ管
	→	外部管
	→	汚水管（幹線）
	→	排水管（幹線）
井及び配水管	■	矩形手洗水
	■	矩形雨水水
	■	円形手洗水
	■	円形雨水水
	■	取付管（色は黒と黄色である）
管渠断面	●	円形
	■	矩形
	▲	高てい
	△	斜射り（円形）
	L	リ工型（L字型）
	K	斜射り（矩形）
	□	断面図
	□	共同溝
	○	断面
	☆	その他
	●	断面
	■	円形手洗水（矩形）
	■	円形雨水水（円形）
	■	矩形手洗水（矩形）
行政境	■	矩形雨水水（円形）
	■	矩形手洗水（矩形）
	■	共同溝（矩形）
	■	共同溝（円形）
	■	第二系管
	■	インバート施設
	■	都県境
	■	市区境
	■	町界・丁目界
	■	処理区域界
	■	処理区域
	■	処理管
	■	処理管
	■	処理管
	■	処理管
その他	→	部分排水（色は黄緑、人と黄と異なる）
	→	部分排水（色は黄緑、人と黄と同じである）
	◎	特定基準線

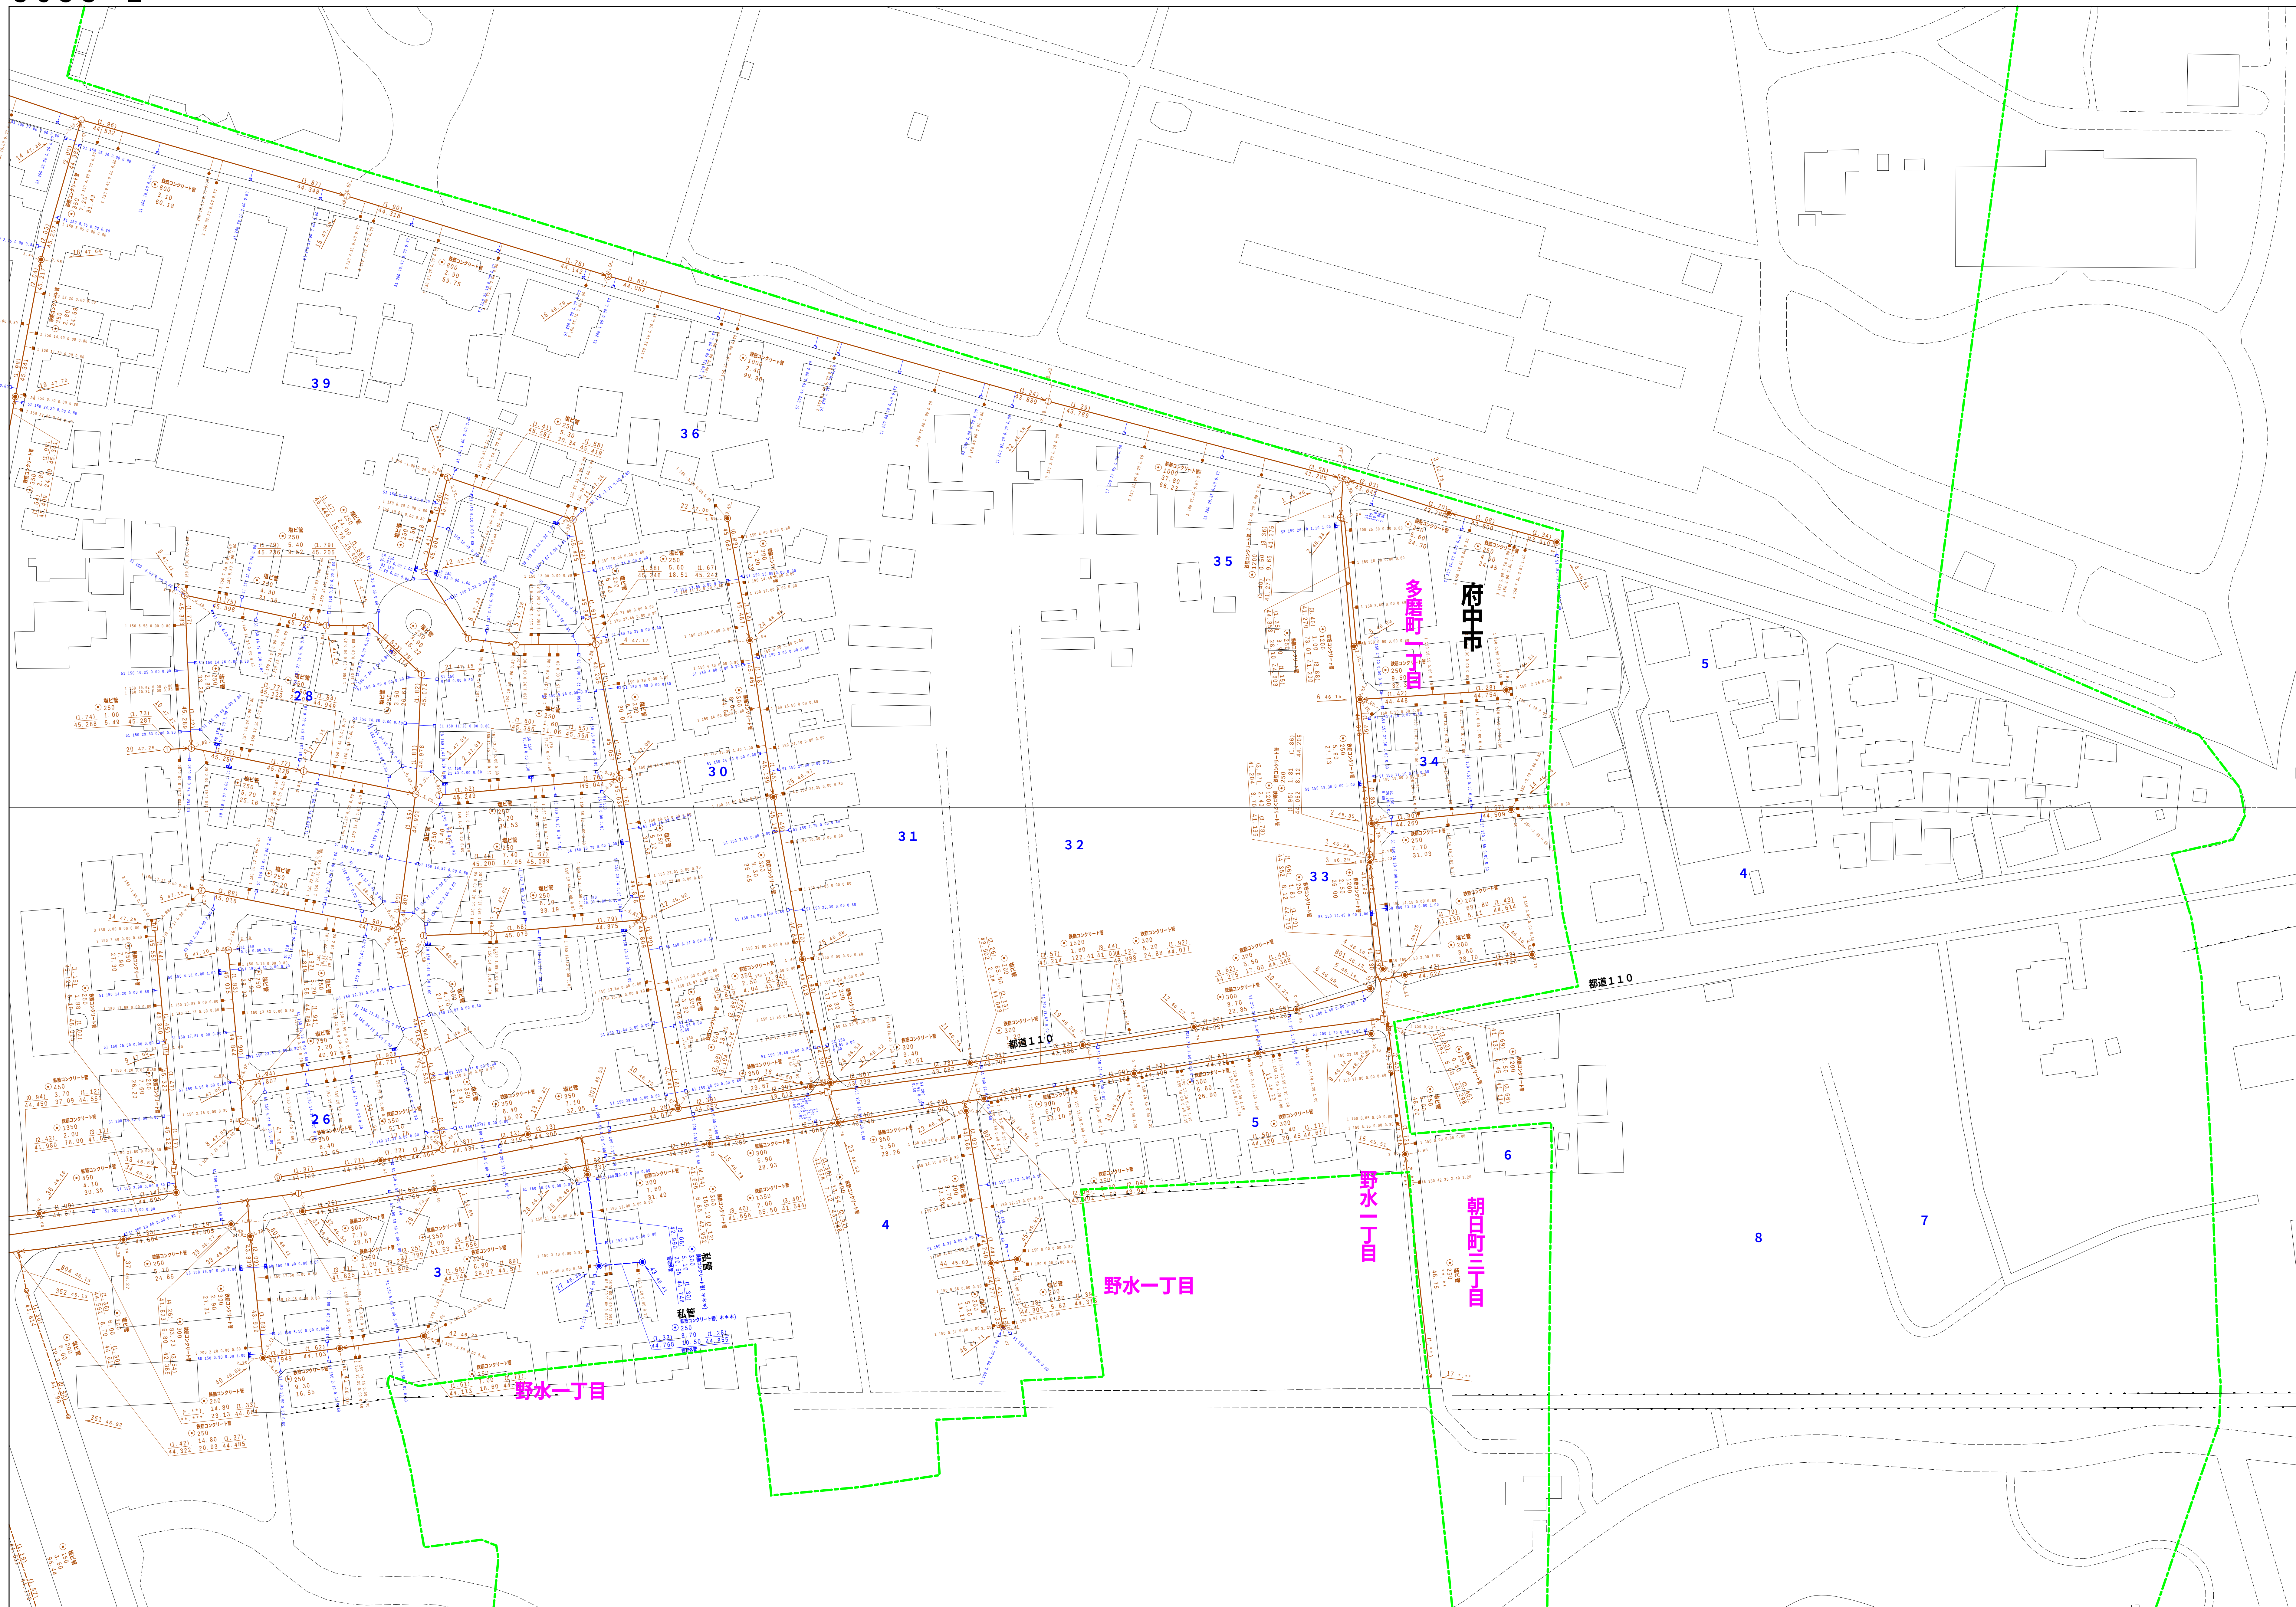

縮尺 1/500

3 6 5 3 - 1

