



府中市公共下水道台帳図

3 5 5 1-3

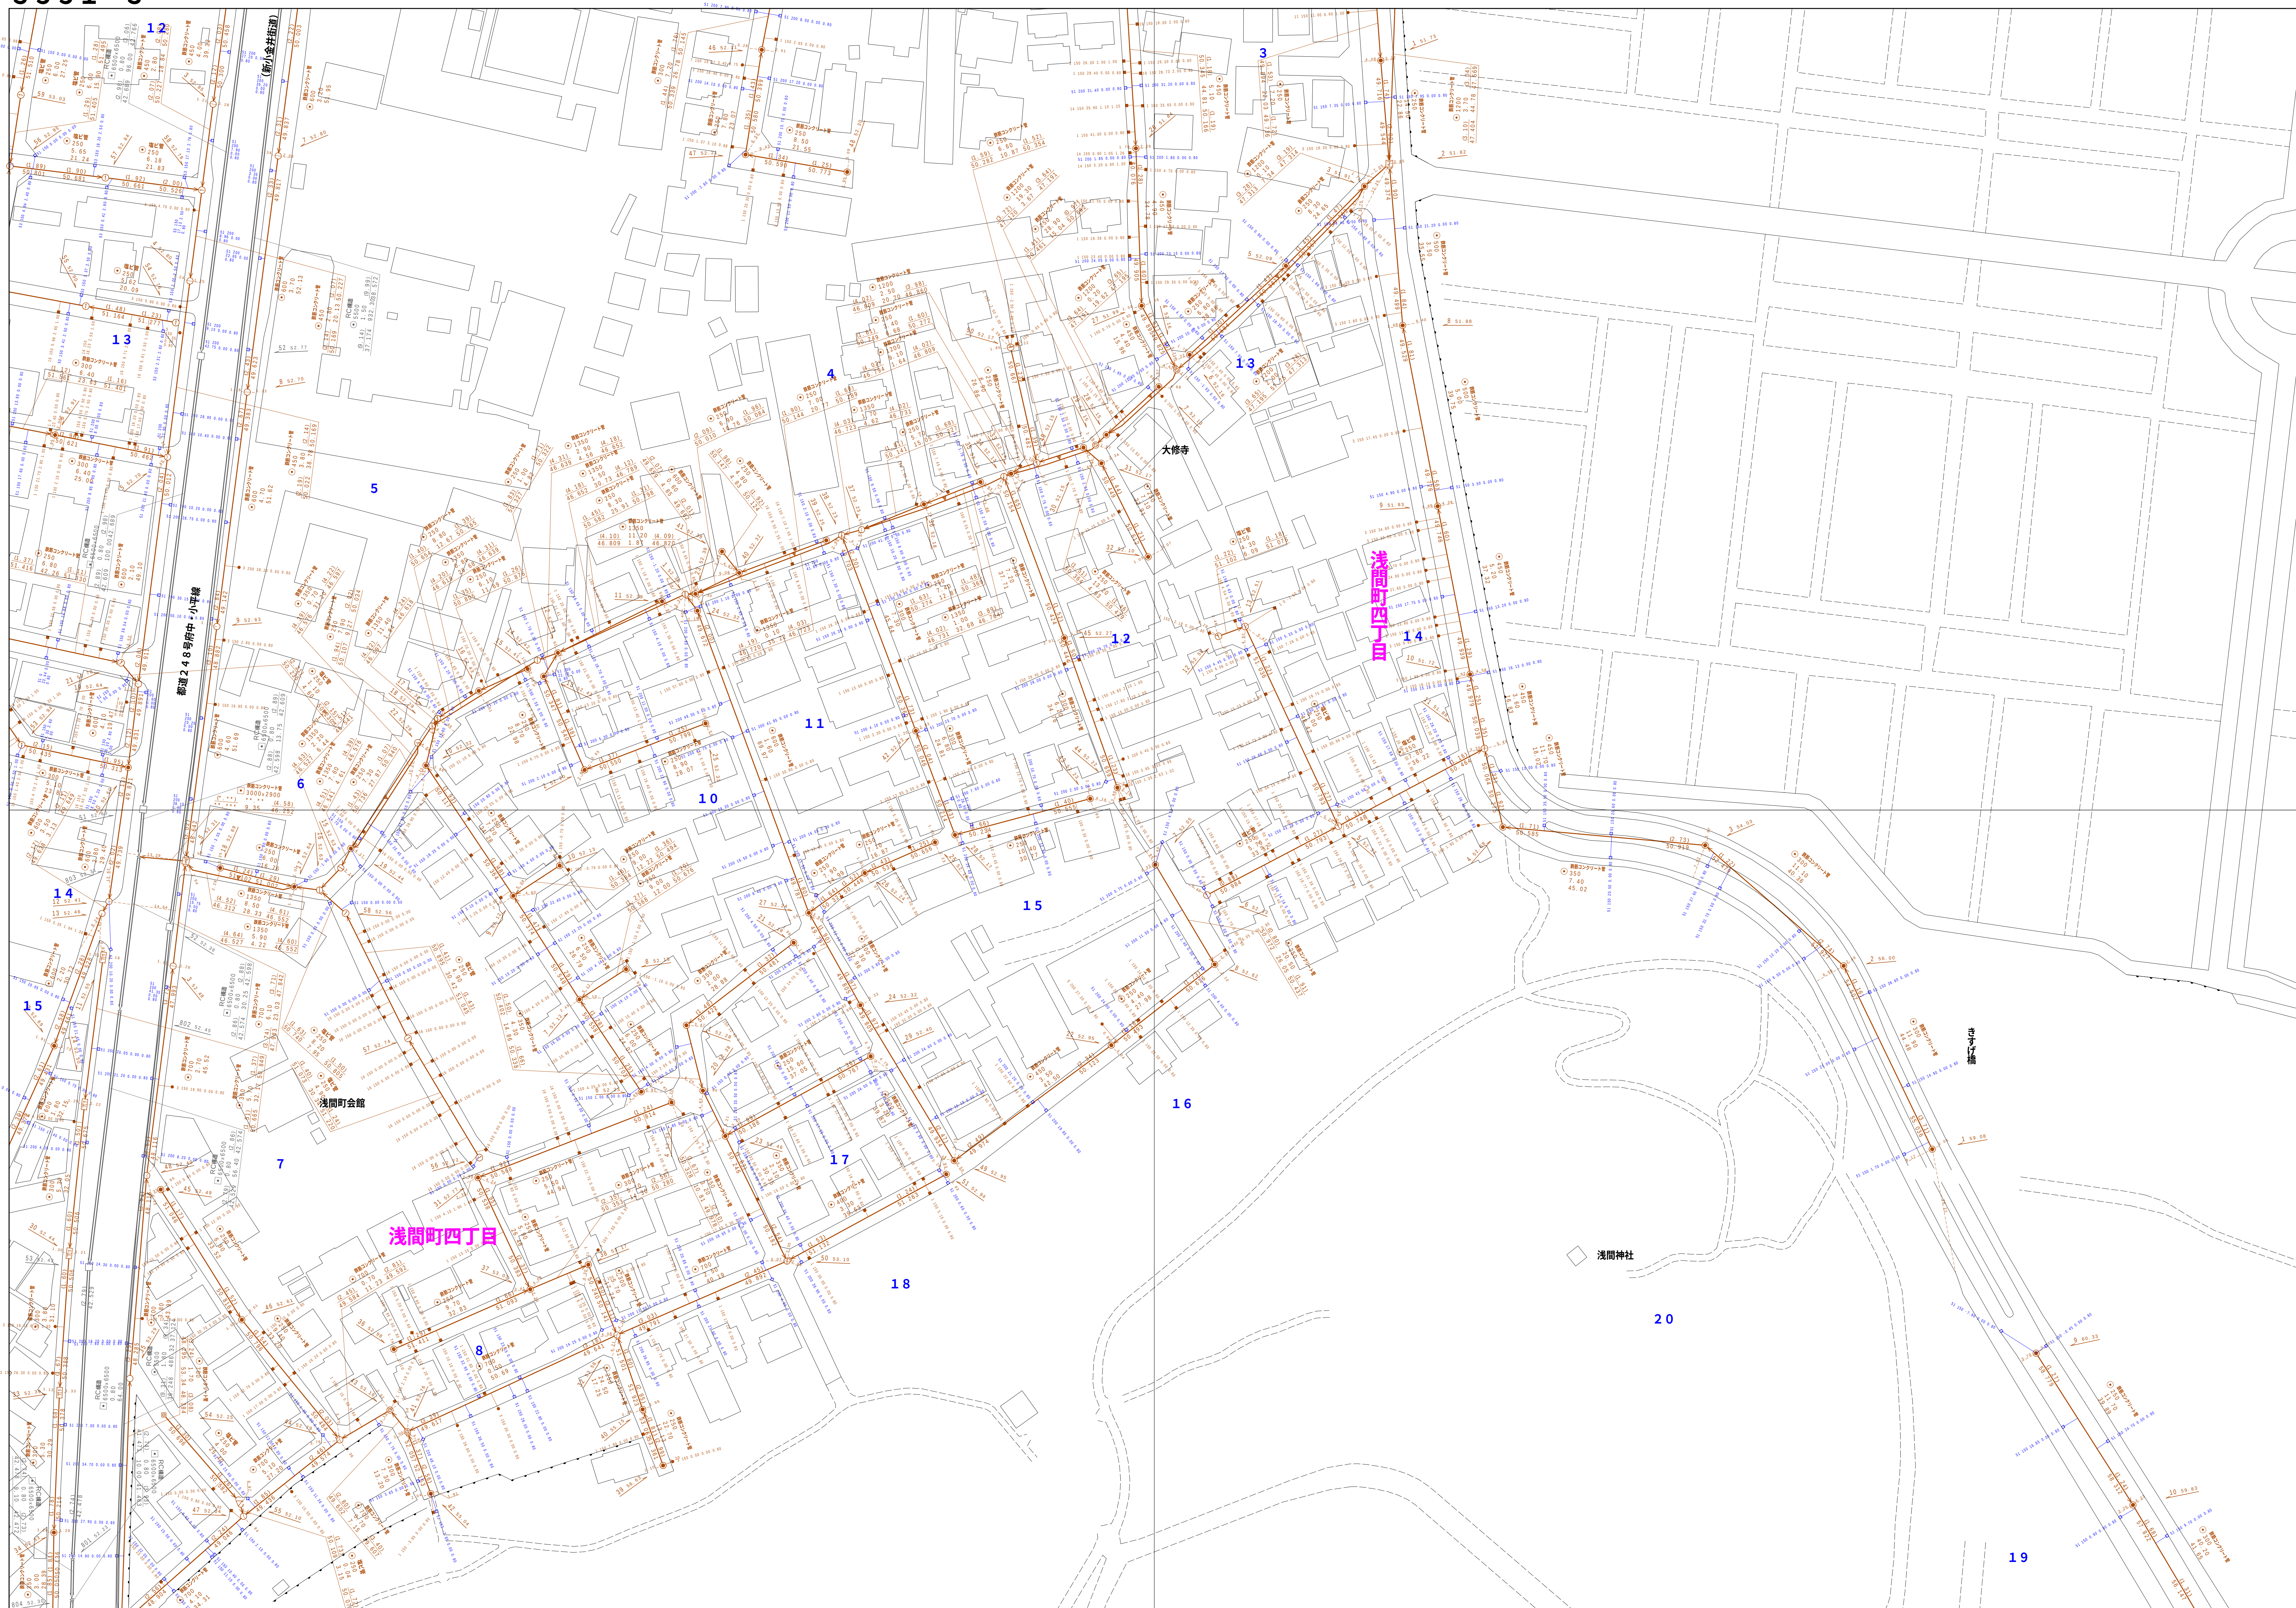

図面出力年月日 令和5年8月

縮尺 1 / 500

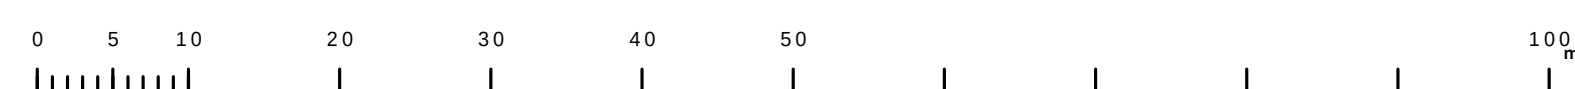
$$3551-3$$


3550-2	3551-1	3551-2
3550-4	3551-3	3551-4
3650-2	3651-1	3651-2

[illegible]

府中市公共下水道台帳図

3 6 5 0 - 2

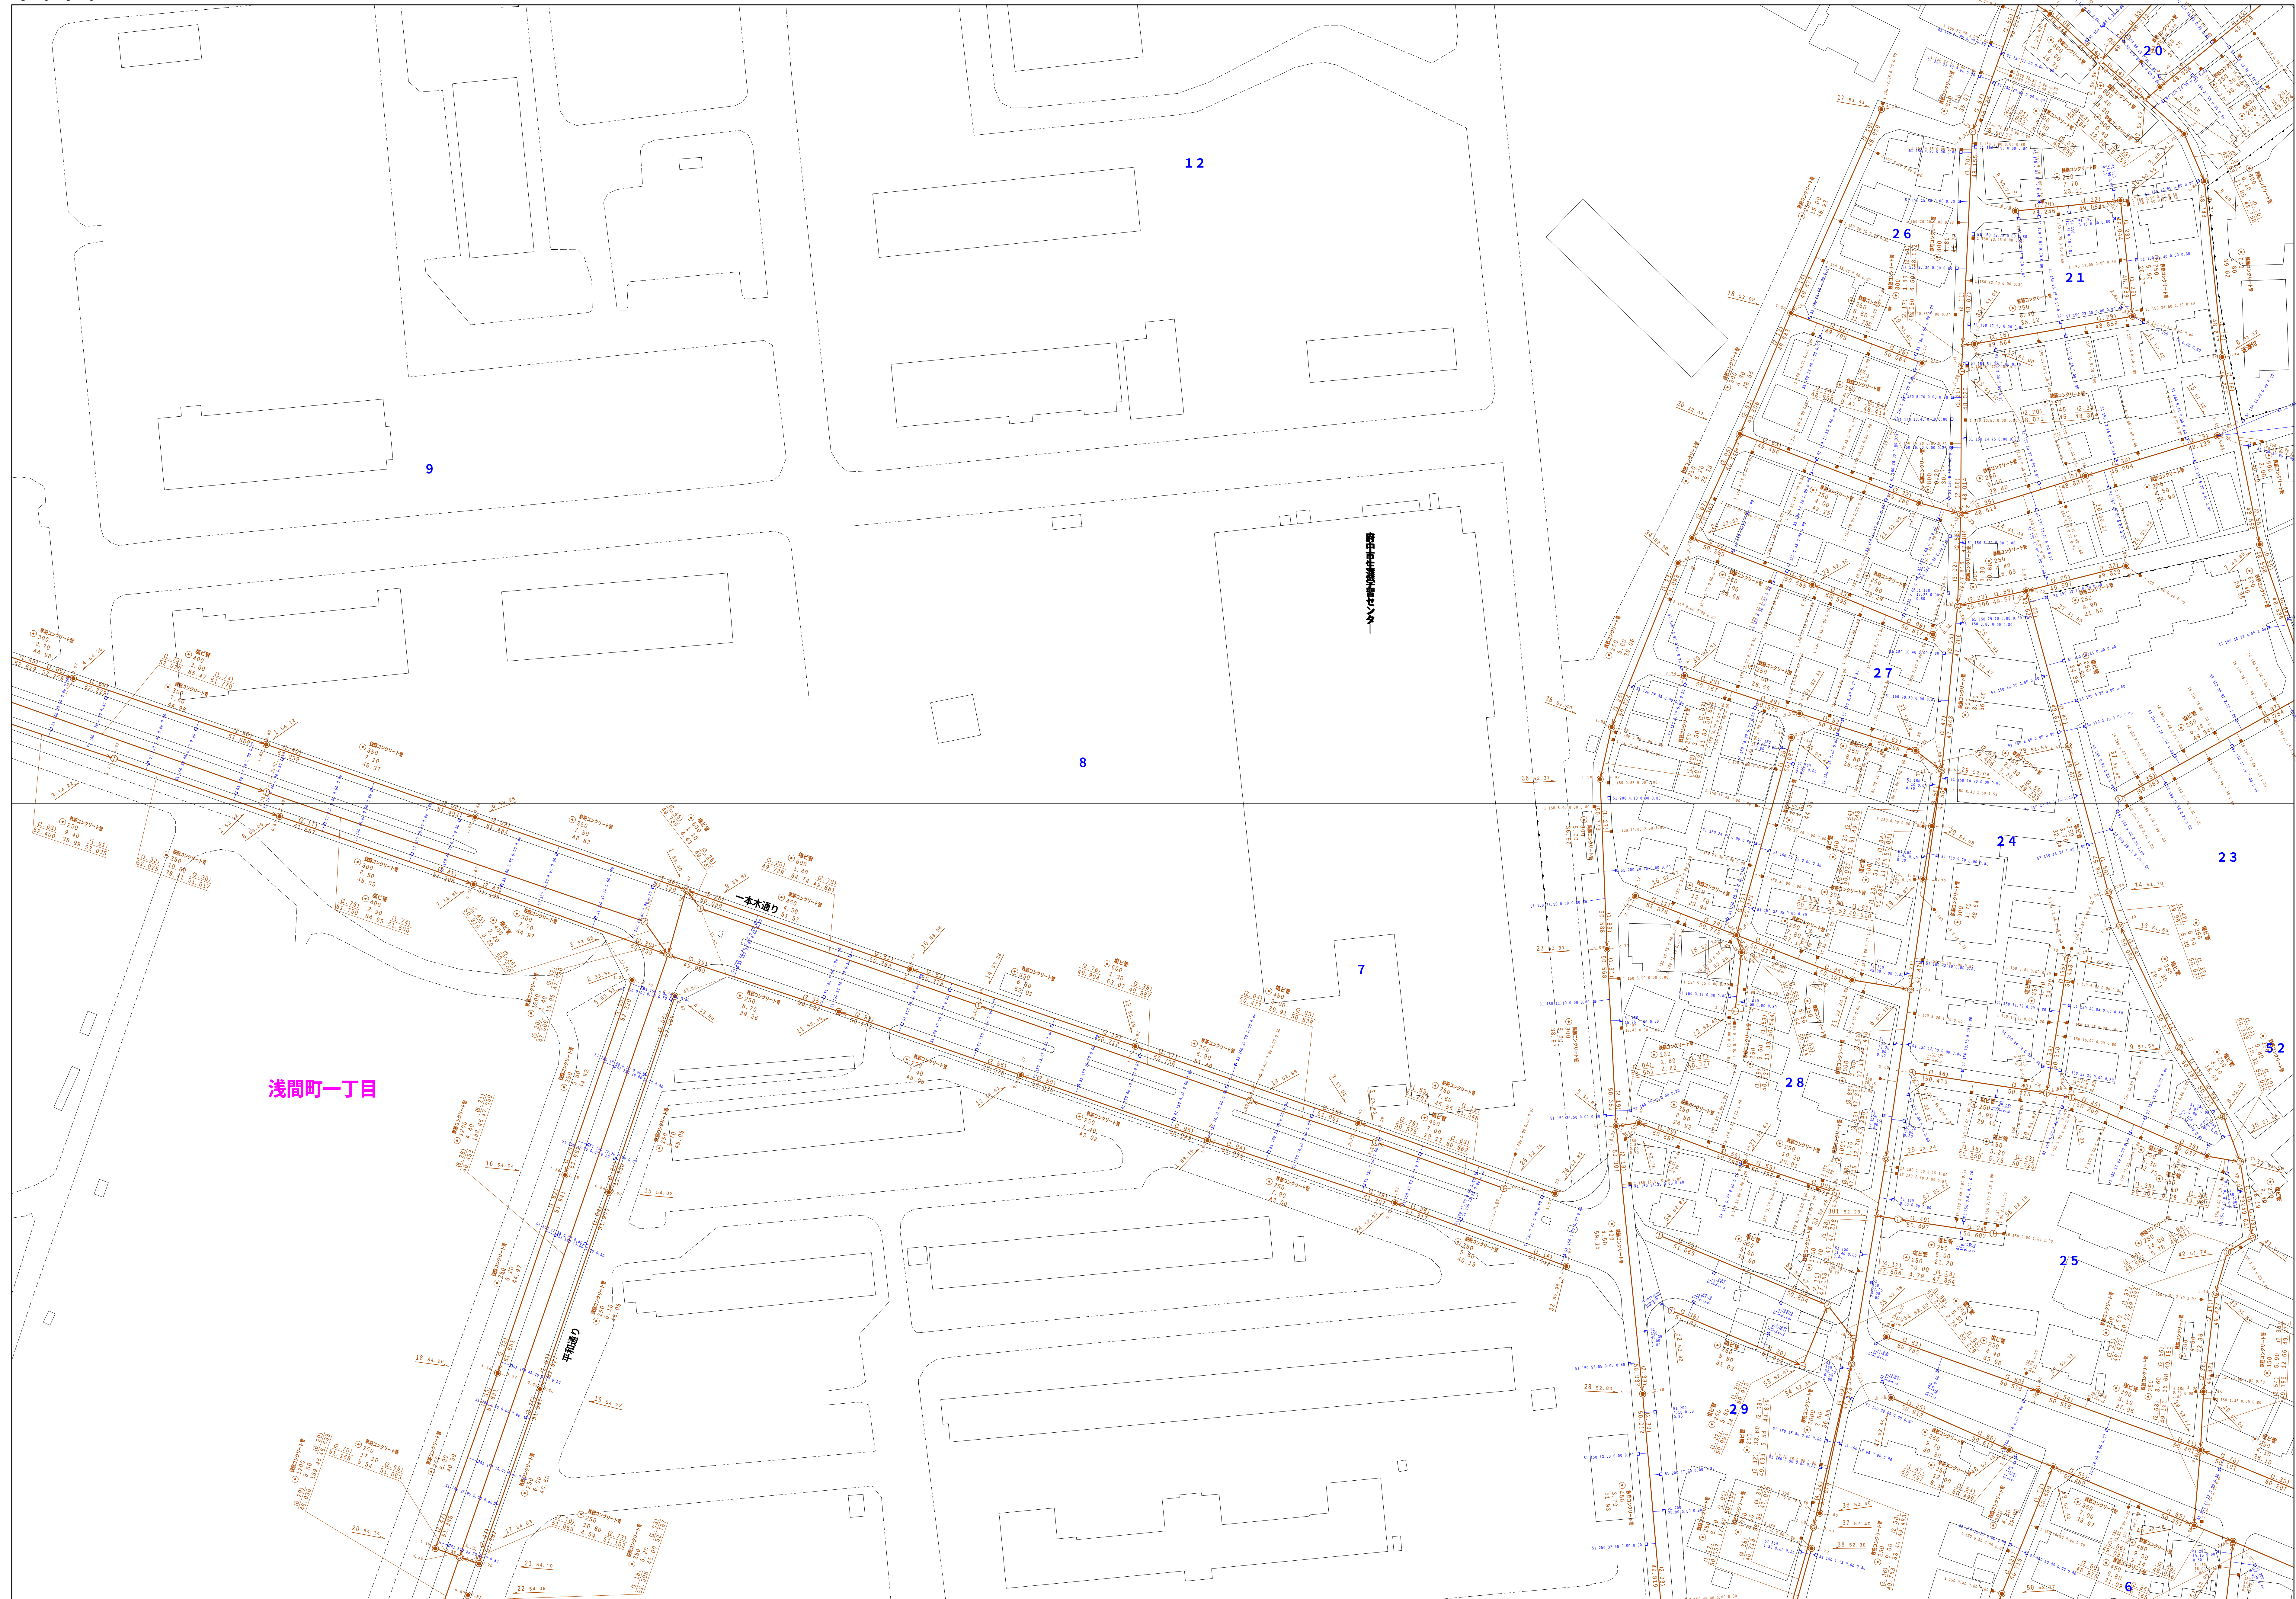

凡例	名 称
●	標準 1号マンホール（内径90cm）
○	特殊 2号マンホール（内径120cm）
①	標準 2号マンホール（内径150cm）
②	標準 4号マンホール（内径180cm）
[15]	標準 5号マンホール（内径210×120cm）
[18]	標準 6号マンホール（内径260×120cm）
[77]	標準 7号マンホール（内径300×120cm）
㊶	編立 0号マンホール（内径75cm）
③	編立 1号マンホール（内径90cm）
(1)	編立 2号マンホール（内径120cm）
(2)	編立 3号マンホール（内径150cm）
(3)	編立 4号マンホール（内径180cm）
[C]	編立 4号マンホール（内径90×60cm）
[E]	編立 円形マンホール（内径90×60cm）
T	特殊 1号マンホール（内径90×60cm）
F	特殊 2号マンホール（内径120×120cm）
G	特殊 3号マンホール（内径150×120cm）
H	特殊 4号マンホール（内径180×120cm）
I	小型マンホール（内径30cm）
J	特殊 特設マンホール
K	特殊 分岐マンホール
L	特殊 閉鎖形状人孔
M	特殊 矩形特設人孔
N	特殊 矩形式マンホール（敷使用）
O	構門 閉鎖形マンホール（内法120×90cm）
P	構門 閉鎖形マンホール（内法90×60cm）
R	伏線マンホール（上流）
S	伏線マンホール（中流）
T	伏線マンホール（下流）
V	埋設式分岐マンホール（上流）
X	埋設式分岐マンホール（中流）
Z	埋設式分岐マンホール（下流）
a	伏線付集約管マンホール（上流）
b	埋設付集約管マンホール（下流）
c	DAMERU
d	取入口、社口、最外置入部等
e	施設前、ポンプ所への流入部分または流出部
f	自動車進入上部又は道路管理者区分点
g	空気を
h	排水弁
i	湧水口
j	点滴口（溝端引きむき）
k	注下方向調整部


* マンホールの 番号記号と変色点及び組合せの色は 警報としてある。

→	合流接続
- - →	雨水接続
-->	雨水接続
<-->	雨水接続（L・U兼）
↔	雨水互替（橋脚）
⇄	合流併接
⇅	合流併接（市町村）
⇆	雨水併接
⇇	雨水併接（市町村）
⇈	雨水併接（市町村）
⇉	連通連携
⇒	雨水交互並びポンプ所からの放逐源
⇌	雨水並行設置併接
⋈	雨水交互設置併接
✕	合流圧送管併接
➦	合流圧送管併接（市町村）
➧	汚水圧送管併接
➨	汚水圧送管併接（市町村）
➩	雨水圧送管併接
➪	雨水圧送管併接（市町村）
➬	再生水管（中水道）
➭	FPAカバーケーブル連絡管
+	不明、その他
△	仮取入れ警告
▽	注意
→	汚泥管理（終結）
←	汚泥管理（終結）
↔	汚泥互替（終結）
⇄	汚泥並行（終結）
⇆	汚泥交互（終結）
⇇	樹及び
⇈	取水管（色は黒と同色である）
●	円形
○	方形
▲	蓋てい
◎	背割り（円形）
◐	リム型（U字型）
■	背割り（矩形）
□	複断面
◇	共通溝
☆	側溝
*	その他
△	台形
◆	円形覆数（矩形）
◇	矩形覆数（円形）
◆	矩形覆数（矩形）
◇	矩形覆数（円形）
◆	共同溝（矩形）
◇	共同溝（円形）
○	第二邊管
○	イベント・築道
---	都県境
--- ---	市区界
---	町界、丁目境
---	知事区域
---	知理地名
---	地味地名
○-○	部分区界（色は紫雲、人孔とは同じである）
○-	特定境界（色は黄雲、人孔と同じではない）

図面出力年月日 令和5年8月


縮尺 1 / 500

3 6 5 0 - 2

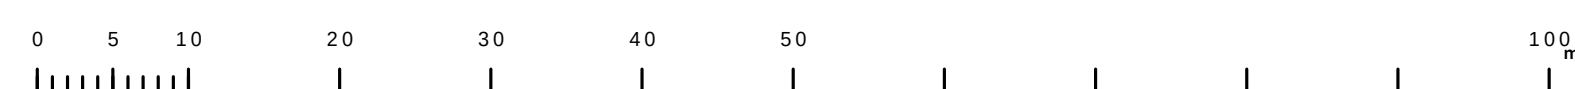

府中市公共下水道台帳図


3 6 5 0 - 4

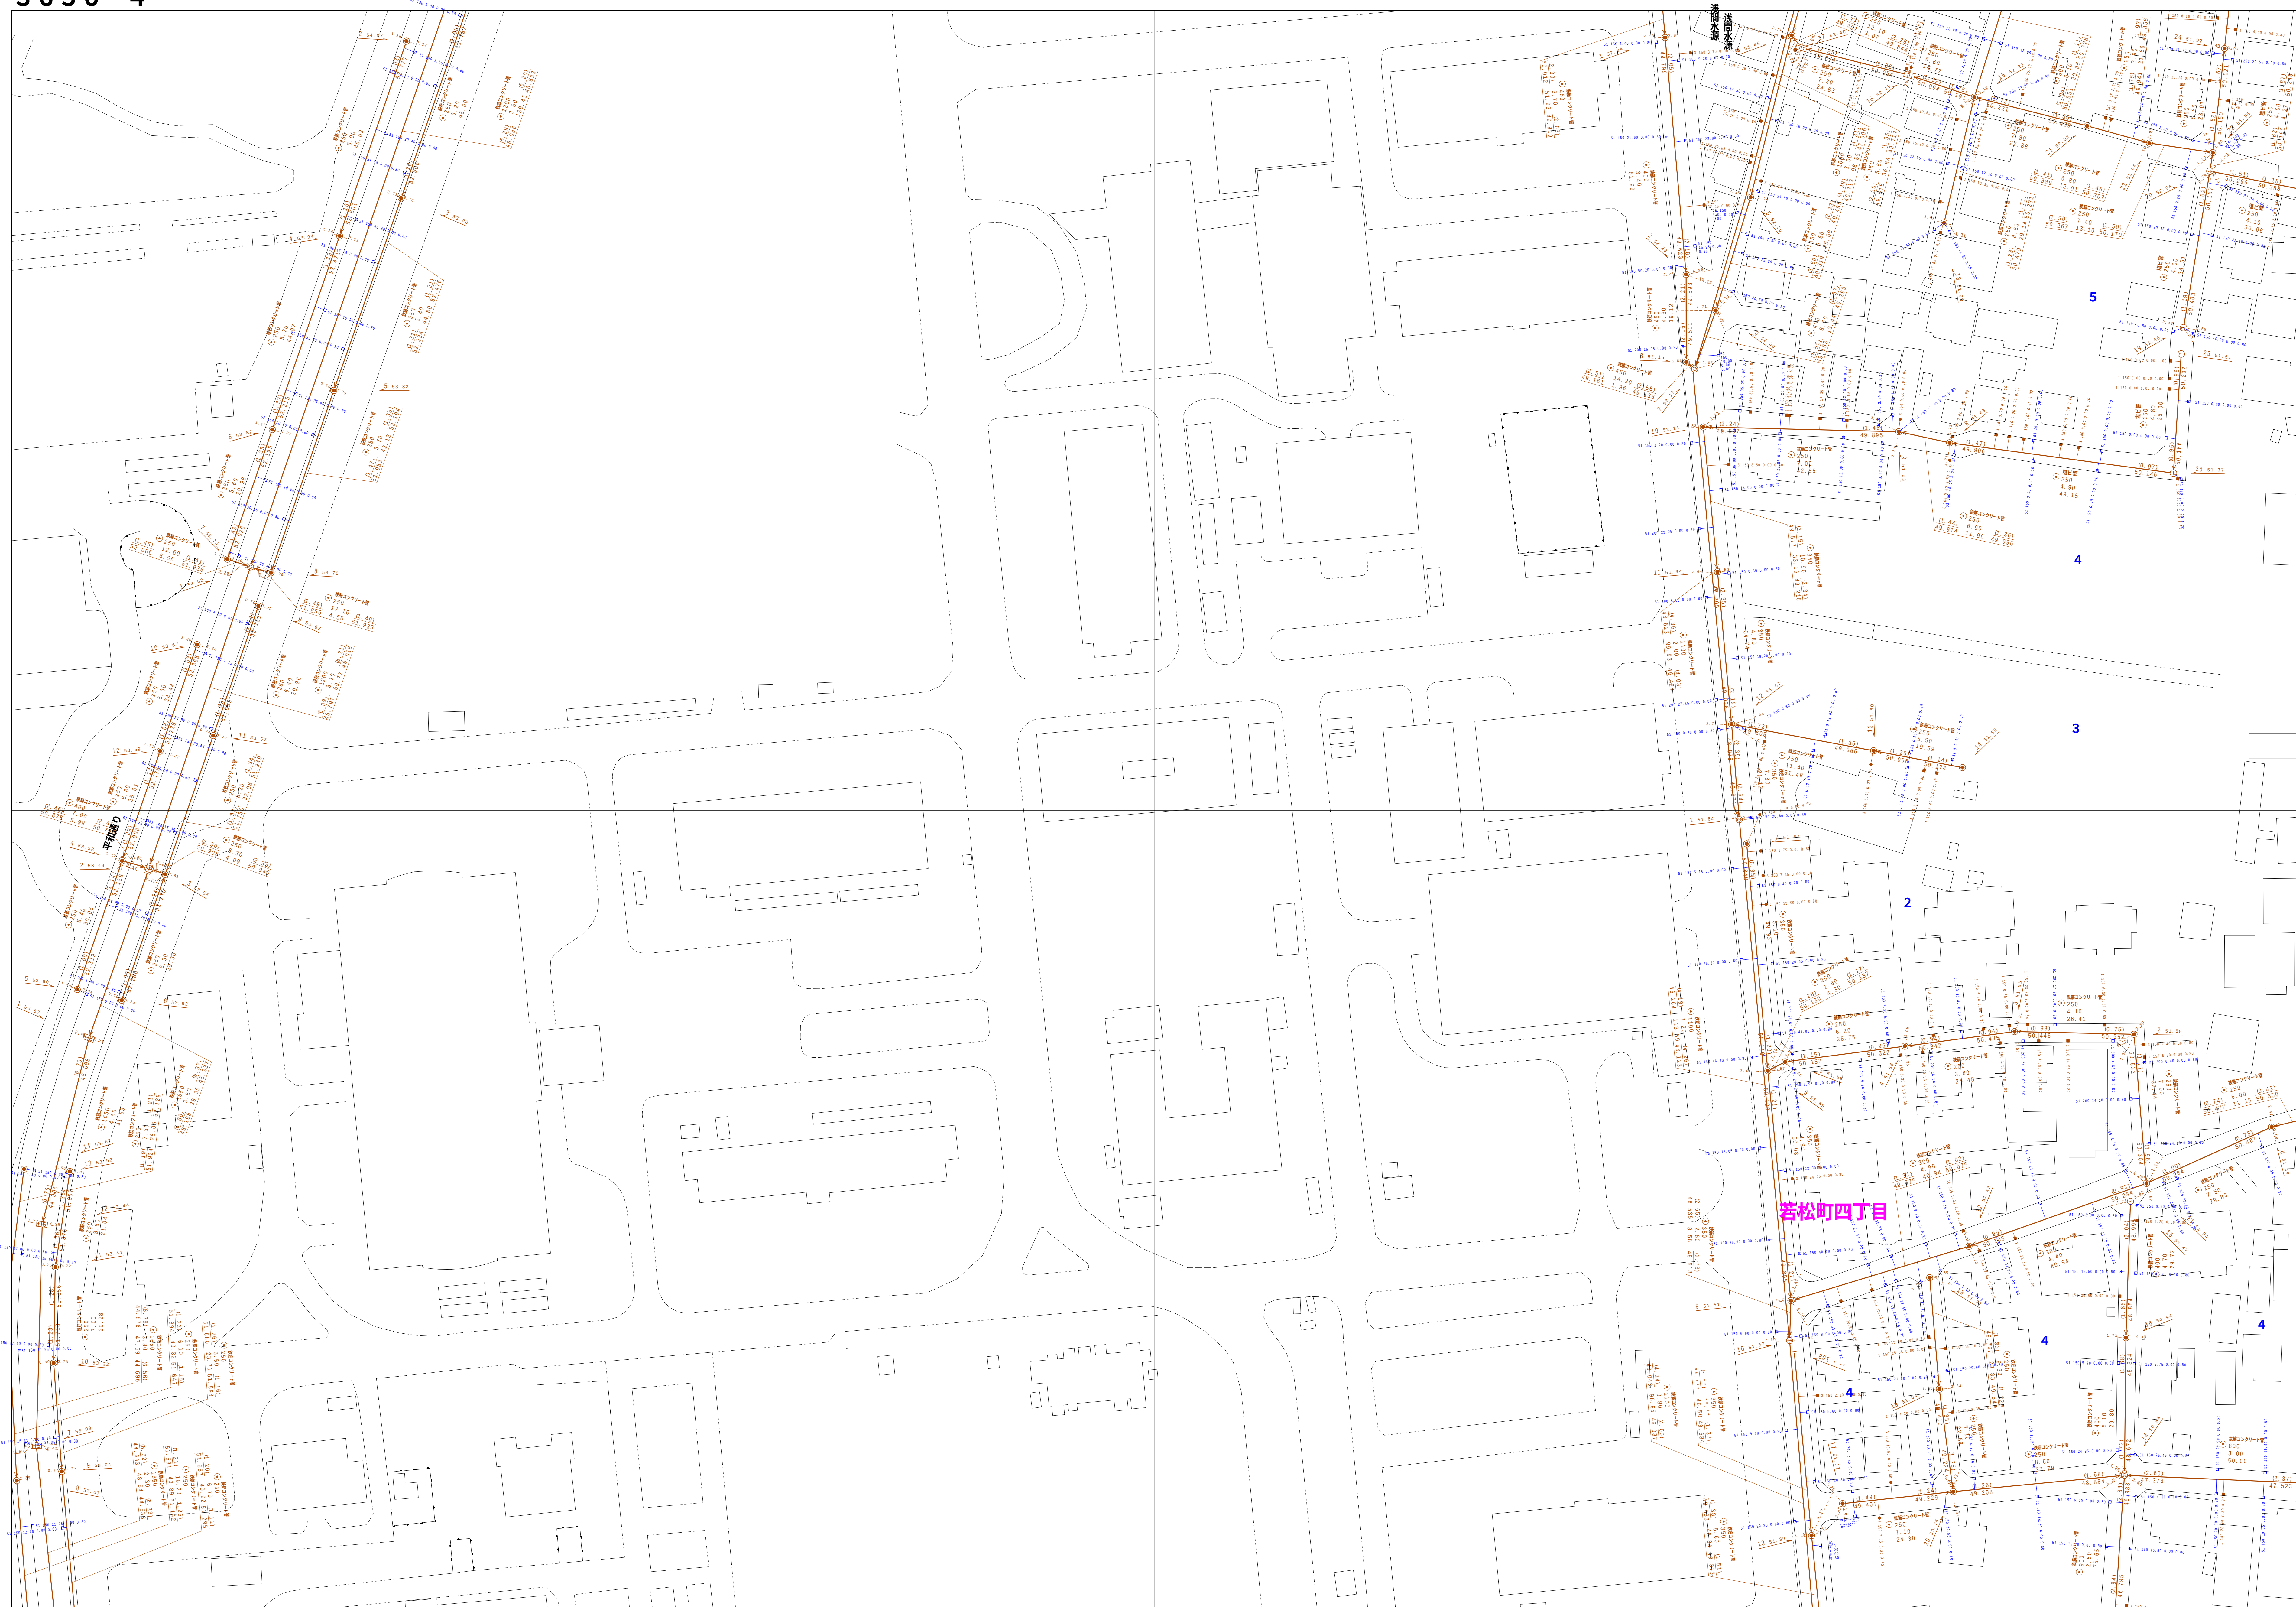

図面出力年月日 令和5年8月

縮尺 1 / 500

3 6 5 0 - 4

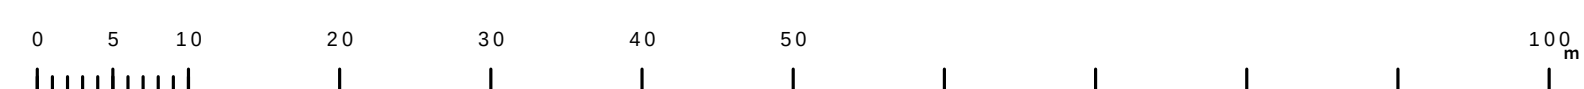


3650-1	3650-2	3651-1
3650-3	3650-4	3651-3
3750-1	3750-2	3751-1

凡 例		名 称	
マンホール（人孔）	●	標準 1号マンホール（内径90cm）	
	○	標準 2号マンホール（内径120cm）	
	①	標準 4号マンホール（内径180cm）	
	②	標準 5号マンホール（内径210×120cm）	
	③	標準 6号マンホール（内径260×120cm）	
	④	標準 7号マンホール（内径300×120cm）	
	⑤	植立 0号マンホール（内径75cm）	
	⑥	植立 1号マンホール（内径90cm）	
	⑦	植立 2号マンホール（内径120cm）	
	⑧	植立 3号マンホール（内径150cm）	
	⑨	植立 4号マンホール（内径180cm）	
	[K]	植立 矩形マンホール（内径90×60cm）	
	[L]	植立 方形マンホール	
	T1	特種 特 2号マンホール（内径90×60cm）	
	T2	特種 特 2号マンホール（内径120×120cm）	
	T3	特種 特 2号マンホール（内径150×120cm）	
	T4	特種 特 4号マンホール（内径180×120cm）	
	◎	小型マンホール（内径30cm）	
	▽	特種 特殊マンホール	
	□	特種 円形特等人孔	
	△	特種 扇形特等人孔	
	■	特種 その他マンホール（使用済）	
	○	植樹 樹形マンホール（内径120×90cm）	
	△	植樹 樹形マンホール（内径90×60cm）	
	変化点又は結合点	—	接続マンホール（上流）
		—	接続マンホール（中流）
—		接続マンホール（下流）	
—		接続分水マンホール（上流）	
—		接続分水マンホール（下流）	
—		接続防護蓋付マンホール（上流）	
—		接続防護蓋付マンホール（下流）	
☆		取入人孔	
▶		敷み口、吐口、敷外管取入部等	
—		処理場、処分場への流入部または流出部	
—		処理場・処分場より上流部または連絡管区分点	
A		変折点	
B		弁井	
C		変位	
D		接続（閉鎖口含む）	
E		接続の位置関係	
注）マンホール、変化点及び結合点の名称は 管理区に応じて異なる。		→	合流経線
		→	汚水経線
		→	雨水経線
		→	雨水経線（ＬＵ型）
		→	雨水主管（経線）
		→	合流経線
		→	合流経線（市町村）
		→	汚水経線
		→	汚水経線（市町村）
		→	雨水経線
	→	雨水経線（市町村）	
	→	連流渠流	
	→	雨水主管（幹線）	
	→	処理場又はポンプ房からの放流水	
	→	合流逆送経線	
	→	雨水逆送経線	
	→	雨水逆送経線	
	→	合流逆送経線（市町村）	
	→	汚水逆送経線	
	→	汚水逆送経線（市町村）	
	→	雨水逆送経線	
	→	雨水逆送経線（市町村）	
	→	生活用水（中水道）	
	→	光ファイバーケーブル通線管	
	→	*期、その他	
	→	敷入れ管	
→	敷外管		
管	→	汚水管（経線）	
	→	排水管（経線）	
	→	汚水管（幹線）	
	→	排水管（幹線）	
	→	汚水管（幹線）	
	→	排水管（幹線）	
渠	■	短形汚水側	
	■	短形雨水側	
	■	円形汚水側	
	○	円形雨水側	
	○	取付管（色は黒と黄色である）	
	○	取付管（色は黒と黄色である）	
樹及び取付管	●	円形	
	▲	矩形	
	⬆	高てい	
	●	背割り（円形）	
	●	卵型	
	L U	L字型（U字型）	
	□	リウ切り（矩形）	
	□	複断面	
	□	共同溝	
	□	縦管	
管渠断面	●	都府県境	
	●	市区境	
	●	町界・丁目界	
	●	処理区域	
	●	処理区名	
	●	処理場	
	●	処理場名	
	●	特定区域	
	●	指定区域	
	行政境	●	指定区域
●		指定区域	
●		指定区域	
●		指定区域	
その他	●	部分分岐（色は黄緑、人孔とは同じである）	
	●	部分分岐（色は黄緑、人孔とは同じである）	
	●	特定区域	
	●	特定区域	

府中市公共下水道台帳図

3651-1

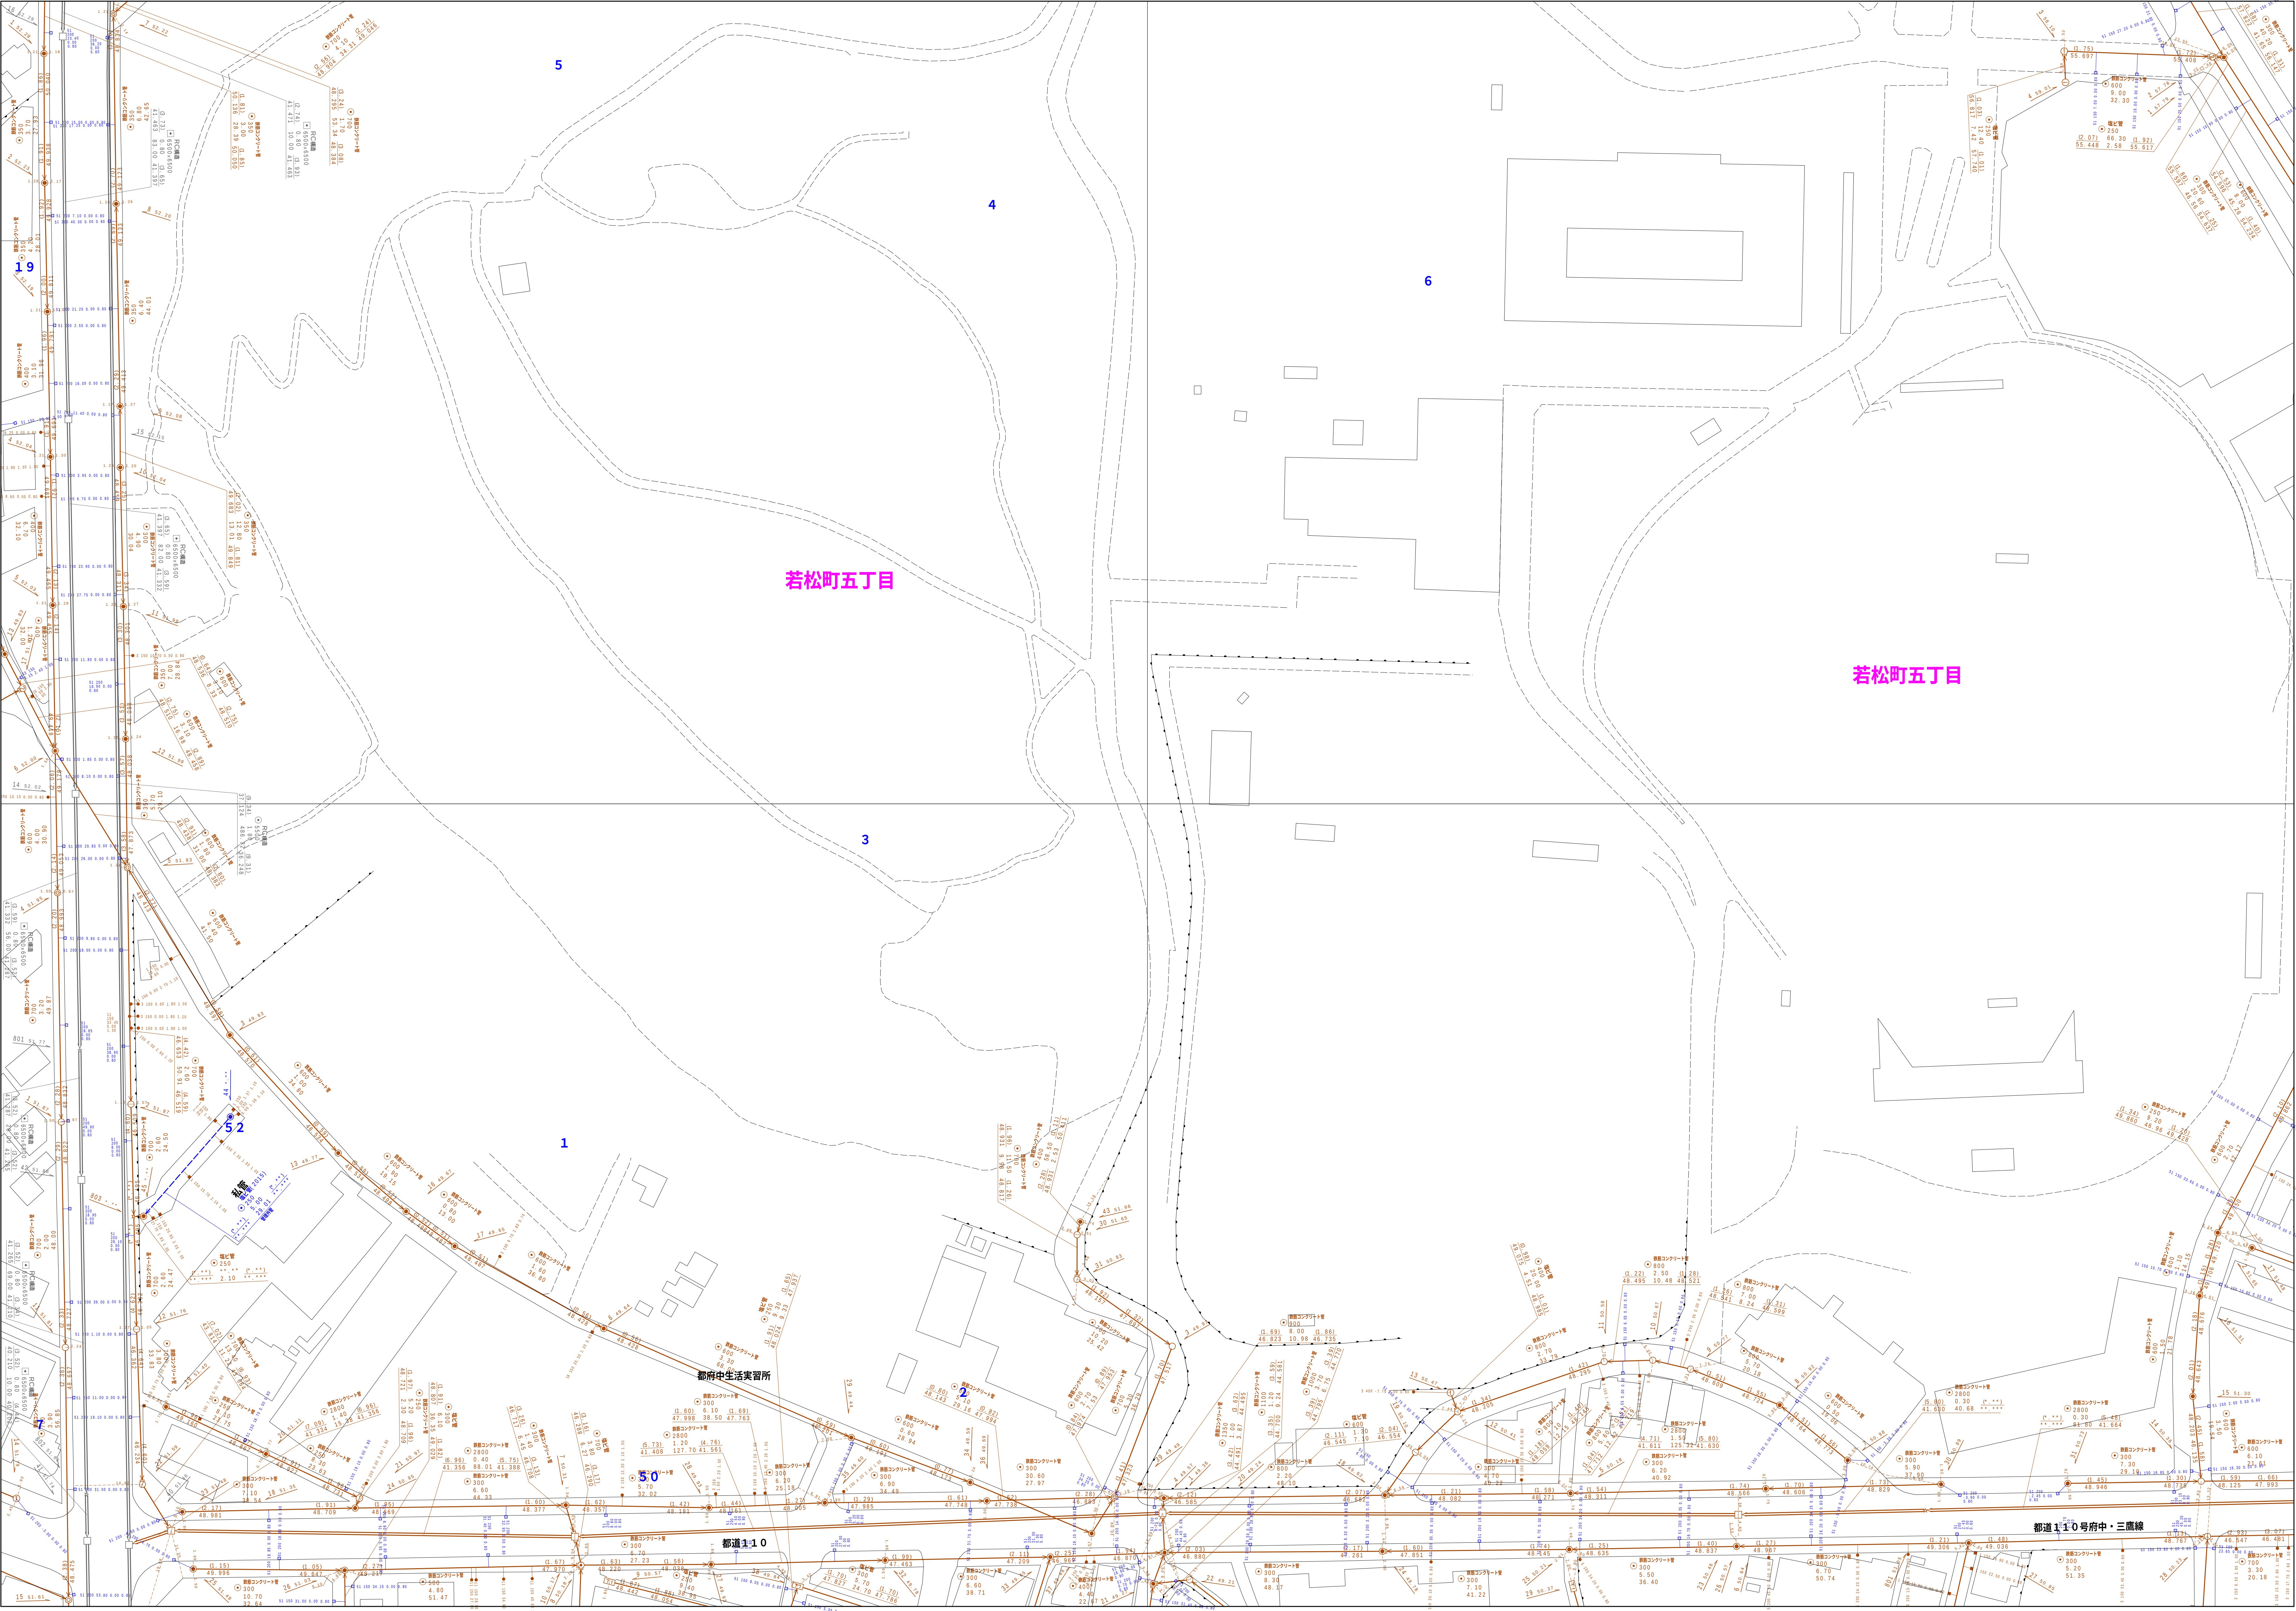

図面出力年月日 令和5年8月

縮尺 1/500

3651-1


3550-4	3551-2	3551-4
3650-2	3651-1	3651-2
3650-4	3651-3	3651-4


凡例	名 称
●	標準 1号マンホール (内径90cm)
○	標準 2号マンホール (内径120cm)
○	標準 3号マンホール (内径150cm)
○	標準 4号マンホール (内径180cm)
○	標準 5号マンホール (内径210×120cm)
○	標準 6号マンホール (内径260×120cm)
○	標準 7号マンホール (内径300×120cm)
○	標準 0号マンホール (内径75cm)
○	標準 1号マンホール (内径90cm)
○	標準 2号マンホール (内径120cm)
○	標準 3号マンホール (内径150cm)
○	標準 4号マンホール (内径180cm)
○	標準 矩形マンホール (内径90×60cm)
○	標準 方形マンホール
○	特殊 特1号マンホール (内径90×60cm)
○	特殊 特2号マンホール (内径120×120cm)
○	特殊 特3号マンホール (内径150×120cm)
○	特殊 特4号マンホール (内径180×120cm)
○	特殊 特5号マンホール (内径300cm)
○	特殊 特殊マンホール
○	特殊 分岐マンホール
○	特殊 円形特殊人孔
○	特殊 矩形特殊人孔
○	特殊 特殊マンホール (別使用)
○	橋門 橋門形マンホール (内径120×90cm)
○	橋門 橋門形マンホール (内径90×60cm)
○	伏樋マンホール (上流)
○	伏樋マンホール (中流)
○	伏樋分岐マンホール (上流)
○	伏樋分岐マンホール (中流)
○	伏樋分岐マンホール (下流)
○	伏樋分岐マンホール (上流)
○	伏樋分岐マンホール (中流)
○	伏樋分岐マンホール (下流)
○	ダミー人孔
○	取入口、吐口、屋外管取入部等
○	処理場、ポンプ所への進入部または送出部
○	私道取入管上流部又は道路管管区分点
○	変圧井
○	新水井
○	湧き
○	点検口 (清掃口含む)
○	下流方向調整部
○	注) マンホール、変化点及び接合点の色は管渠と同じである。
○	合流接続
○	汚水接続
○	雨水接続
○	雨水接続 (L/U兼)
○	雨水接続 (接続)
○	合流接続
○	合流接続 (市町村)
○	汚水接続
○	汚水接続 (市町村)
○	雨水接続
○	雨水接続 (市町村)
○	連続直送
○	雨水接続 (接続)
○	処理場又はポンプ所からの放流渠
○	合流圧送管接続
○	汚水圧送管接続
○	雨水圧送管接続
○	合流圧送管接続 (市町村)
○	汚水圧送管接続
○	汚水圧送管接続 (市町村)
○	雨水圧送管接続
○	雨水圧送管接続 (市町村)
○	再生水管 (中水道)
○	光ファイバーケーブル導管
○	不明・その他
○	管渠入孔
○	屋外管
○	汚泥管渠 (接続)
○	逆吐き管 (接続)
○	汚泥管渠 (接続)
○	逆吐き管 (接続)
○	樹及び取付管
○	矩形汚水樹
○	矩形雨水樹
○	円形汚水樹
○	円形雨水樹
○	取付管 (色は樹と同色である)
○	管渠断面
○	円形
○	矩形
○	変形
○	変形 (円形)
○	変形 (L/U型)
○	変形 (矩形)
○	複断面
○	共同溝
○	側溝
○	その他
○	形状
○	円形
○	円形 (矩形)
○	円形 (円形)
○	矩形 (矩形)
○	矩形 (円形)
○	共同溝 (矩形)
○	共同溝 (円形)
○	側溝
○	側溝
○	行政境界
○	市界
○	町界・丁目界
○	処理区界
○	処理区界
○	処理区界
○	排水区界
○	排水区界 (色は管渠、人孔と同色である)
○	排水区界 (色は管渠、人孔と同色である)
○	特定事業地

3651-3	3651-4	3652-3
3651-1	3651-2	3652-1
3651-3	3651-4	3652-3




3 6 5 1 - 2

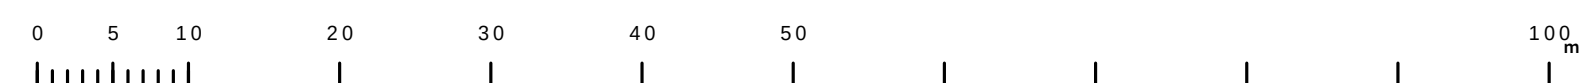

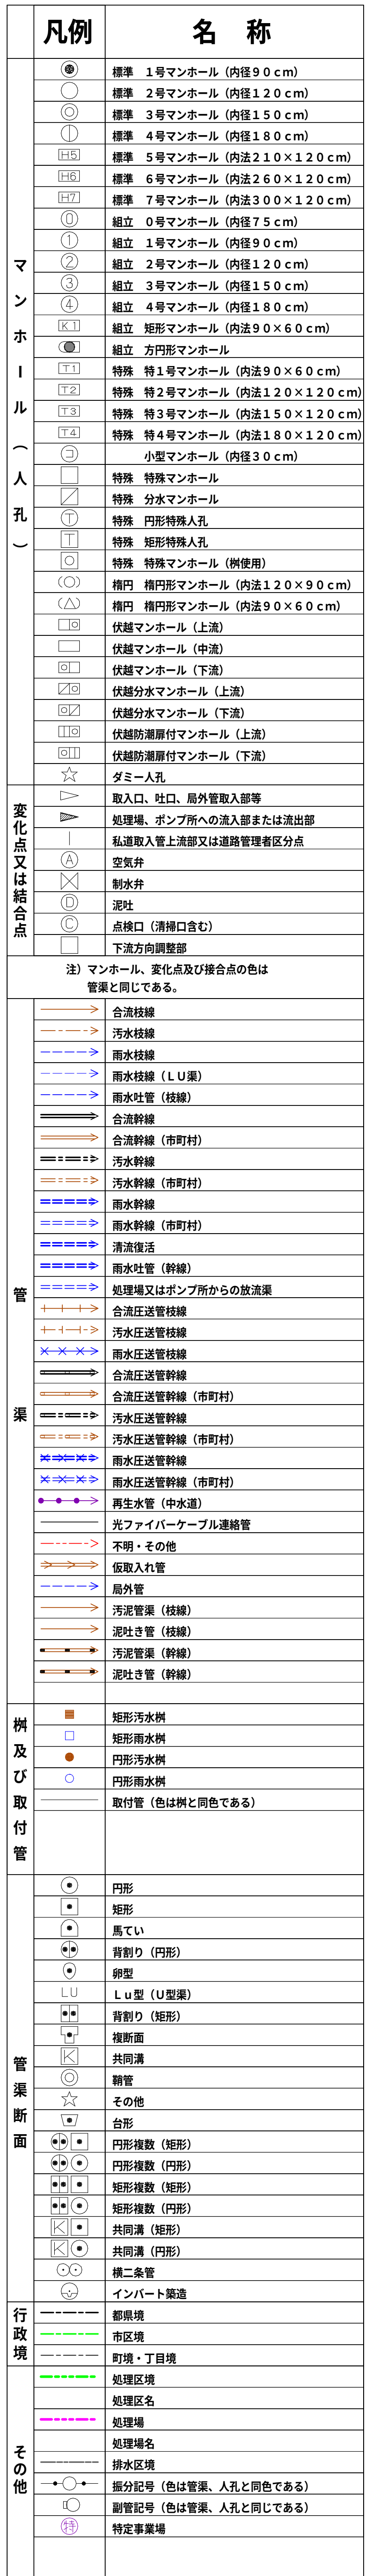

3 6 5 1 - 4

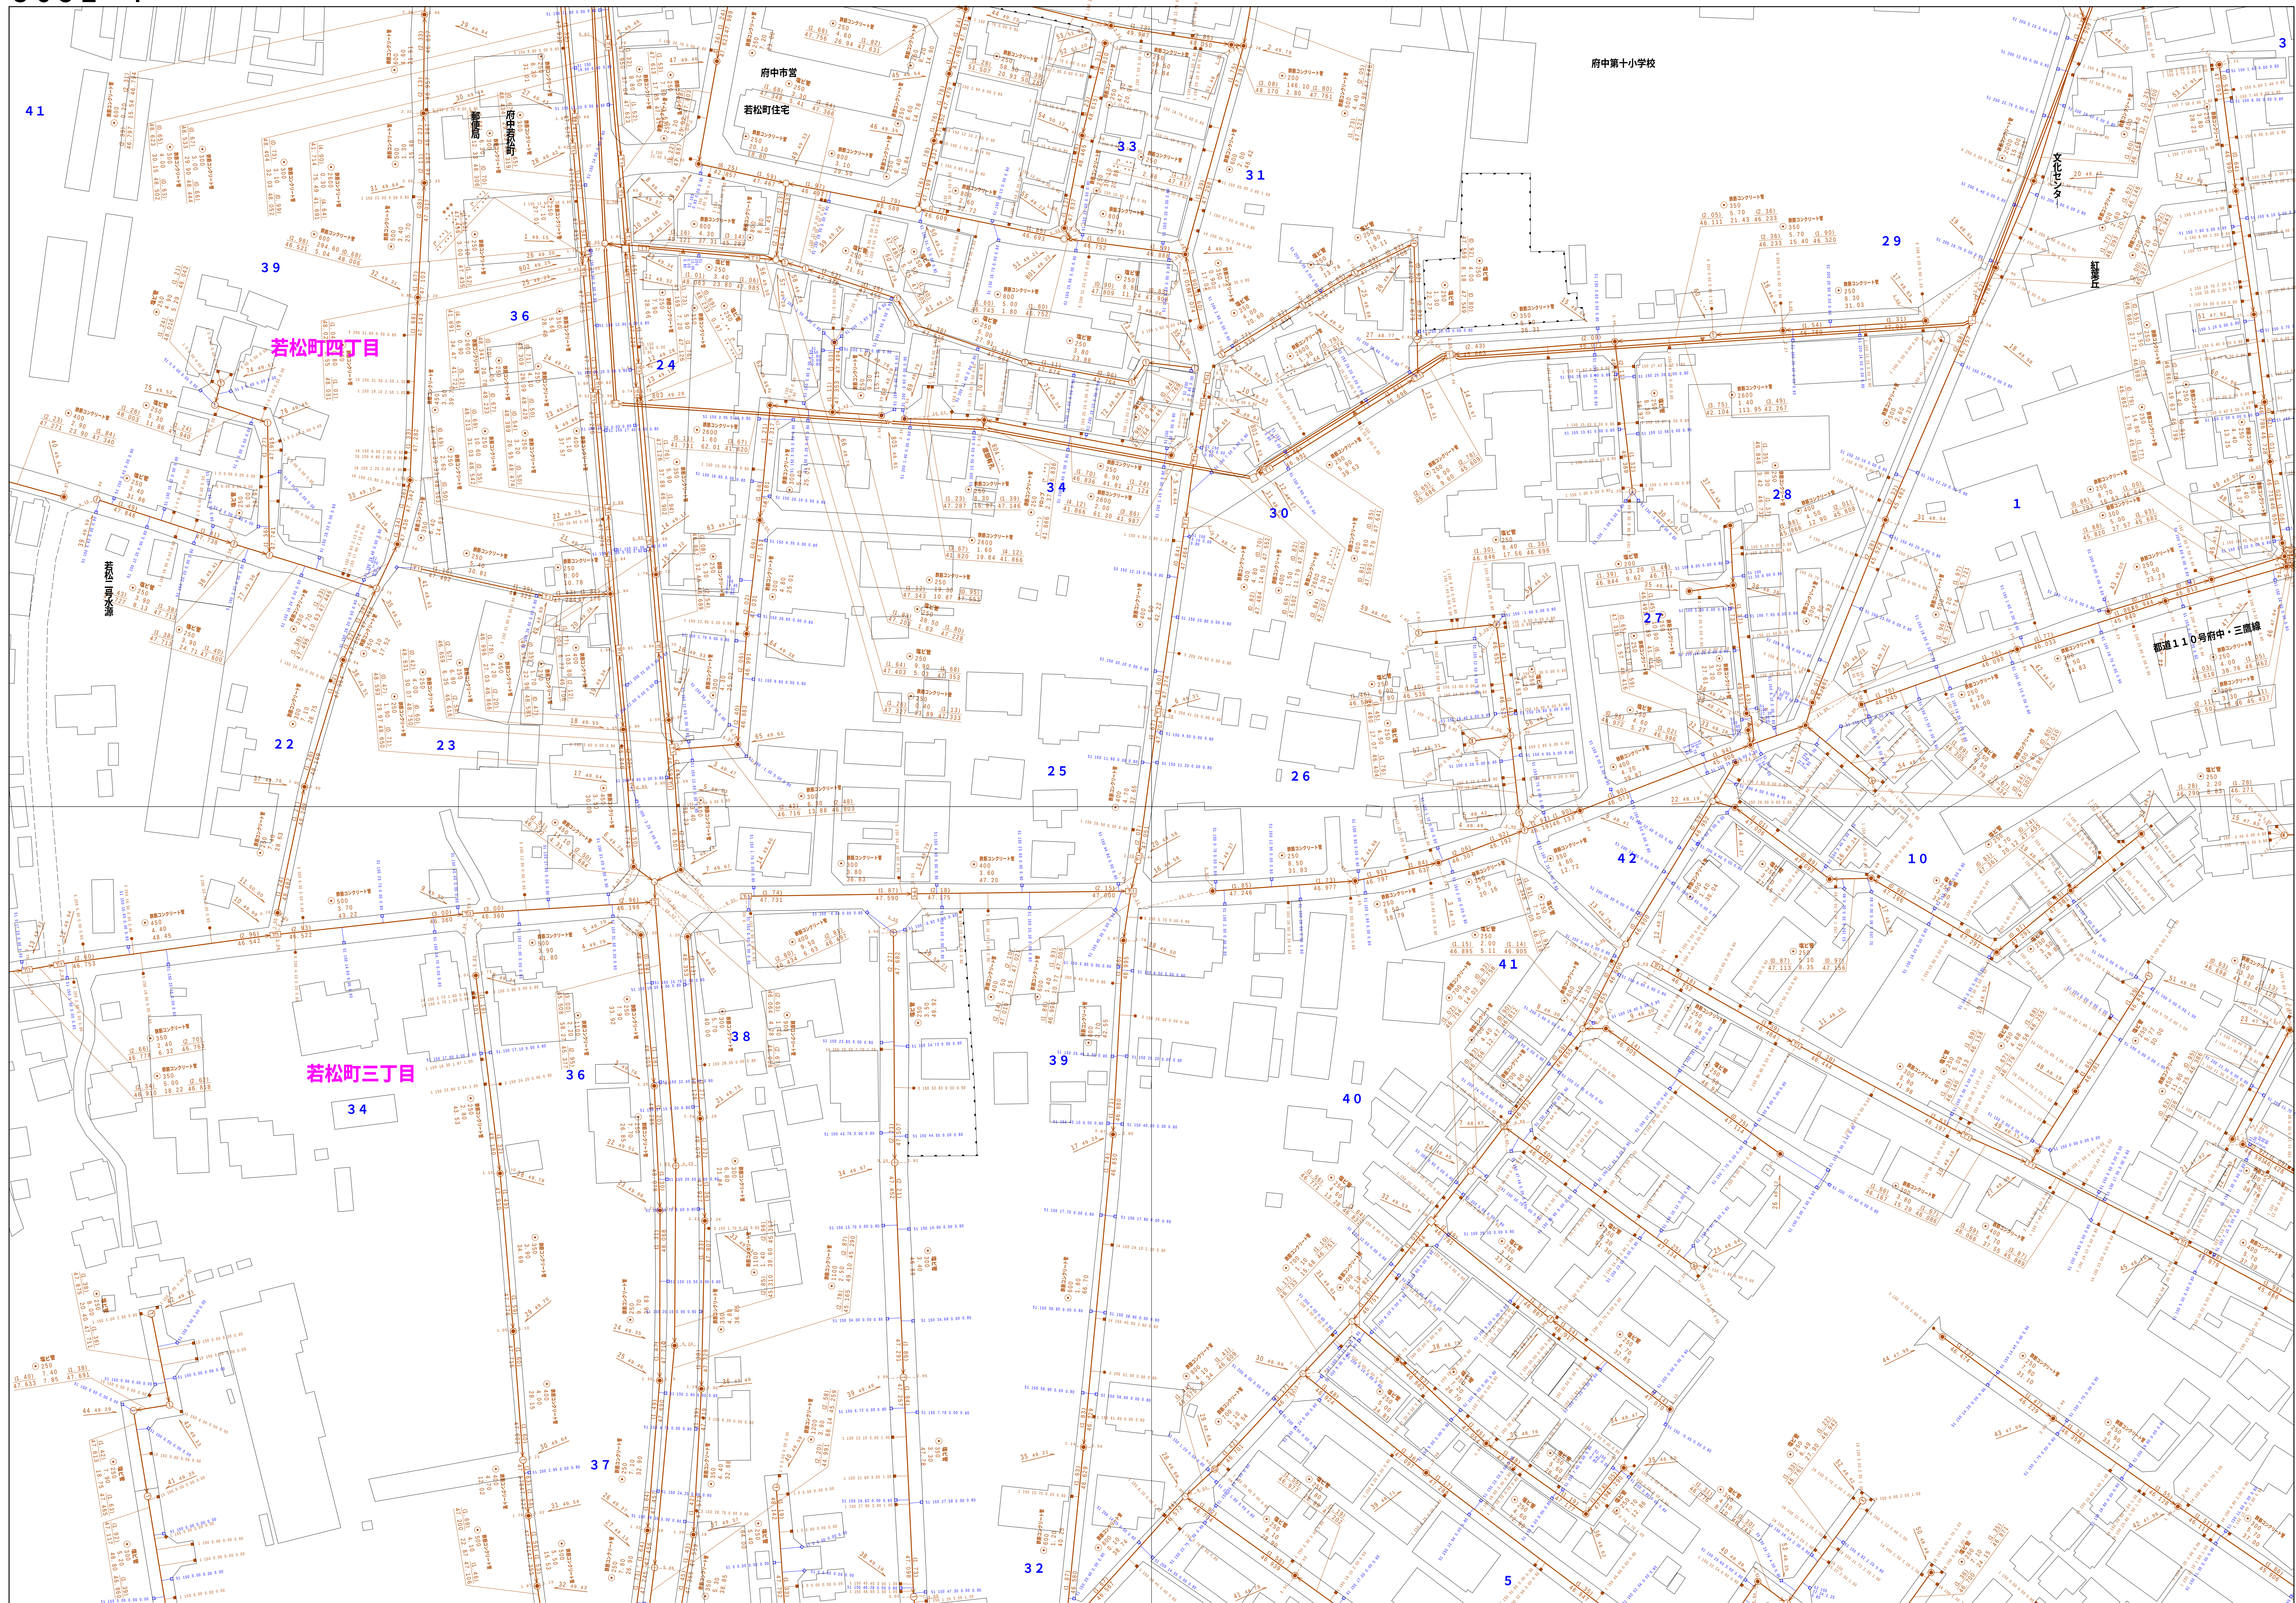


図面出力年月日 令和5年8月

縮尺 1 / 500


3 6 5 1 - 4

凡例		名 称	
マン ホ ー ル （ 人 孔 ）	●	標準	1号マンホール（内径90cm）
	○	標準	2号マンホール（内径120cm）
	①	標準	3号マンホール（内径150cm）
	②	標準	4号マンホール（内径180cm）
	③	標準	5号マンホール（内径210×120cm）
	④	標準	6号マンホール（内径240×120cm）
	⑤	標準	7号マンホール（内径260×120cm）
	⑥	植立	0号マンホール（内径75cm）
	⑦	植立	1号マンホール（内径90cm）
	⑧	植立	2号マンホール（内径120cm）
	⑨	植立	3号マンホール（内径150cm）
	⑩	植立	4号マンホール（内径180cm）
	⑪	植立	マンホール（内径90×60cm）
	⑫	植立	方形マンホール
	⑬	特殊	特1号マンホール（内径90×60cm）
	⑭	特殊	特2号マンホール（内径120×120cm）
	⑮	特殊	特3号マンホール（内径150×120cm）
	⑯	特殊	特4号マンホール（内径180×120cm）
	⑰	特殊	特5号マンホール（内径300cm）
	⑱	特殊	マンホール
	㊦	特殊	分叉マンホール
	㊧	特殊	円形特大人孔
	㊨	特殊	矩形特大人孔
	㊩	特殊	特殊マンホール（既使用）
㊪	植門	植形マンホール（内径120×90cm）	
㊫	植門	植形マンホール（内径150×60cm）	
㊬	植門	植形マンホール（上流）	
㊭	伏樋	マンホール（中流）	
㊮	伏樋	マンホール（下流）	
㊯	伏樋	分叉マンホール（上流）	
㊱	伏樋	分叉マンホール（下流）	
㊲	伏樋	植形埋設マンホール（上流）	
㊳	伏樋	植形埋設マンホール（下流）	
☆	☆	ダミー人孔	
変 化 点 又 は 結 合 点	→	取入口、出口、最外管変入部等	
	→	敷設管、マンホールへの流入部または流出部	
	→	敷設管上管上流部又は流管管理者区分点	
	↔	気流管	
	↔	雨水井	
	↔	逆流	
	↔	点検口（清溜口含む）	
	↔	下方向調整部	
	注）マンホール、変化点及び結合点の色は管渠と同じである。		
	管	→	合流管線
→		雨水管線	
→		雨水管線（L/U渠）	
→		雨水吐管（幹線）	
→		合流管線	
→		合流管線（市町村）	
→		雨水管線	
→		雨水管線（市町村）	
→		雨水管線	
→		雨水管線（市町村）	
→		清流復活	
→		雨水吐管（幹線）	
→		清流復活又はダンプ所からの放流線	
→		雨水正逆管線	
渠		→	雨水正逆管線
	→	合流正逆管線	
	→	合流正逆管線（市町村）	
	→	雨水正逆管線	
	→	雨水正逆管線（市町村）	
	→	雨水正逆管線	
	→	雨水正逆管線（市町村）	
	→	再生水管（中水道）	
	→	光ファイバーケーブル連絡管	
	→	その他	
	→	敷設入れ管	
	→	敷設管	
	→	汚泥管（幹線）	
	→	雨水正逆管（幹線）	
	樹 及 び 取 付 管	■	矩形汚水渠
□		矩形雨水渠	
○		円形汚水渠	
○		円形雨水渠	
→		取付管（色は樹と同意である）	
管 渠 断 面	●	円形	
	△	矩形	
	▲	蓋型	
	●	円形（円形）	
	L/U	L/U型（L/U型）	
	→	削り削り（矩形）	
	→	断面面	
	→	共同溝	
	→	側溝	
	→	その他	
	→	円形	
	→	円形複数（矩形）	
	→	円形複数（円形）	
	→	矩形複数（矩形）	
	行 政 境 域	→	矩形複数（円形）
→		矩形複数（円形）	
→		矩形複数（円形）	
→		矩形複数（円形）	
→		インバーテッド	
そ の 他	→	管渠境	
	→	界区境	
	→	町境・丁目境	
	→	処理区境	
	→	処理区境	
そ の 他	→	処理区境	
	→	処理区境	
	→	処理区境	
	→	処理区境	
	→	処理区境	
そ の 他	→	部分管区（色は管渠、人孔と同意である）	
	→	新設管区（色は管渠、人孔と同意である）	
	→	特定管渠境	
	→	特定管渠境	
	→	特定管渠境	

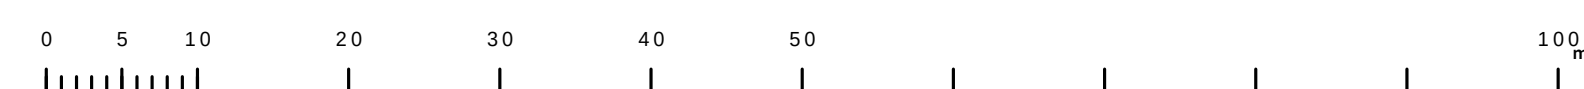

府中市公共下水道台帳図


3750-2

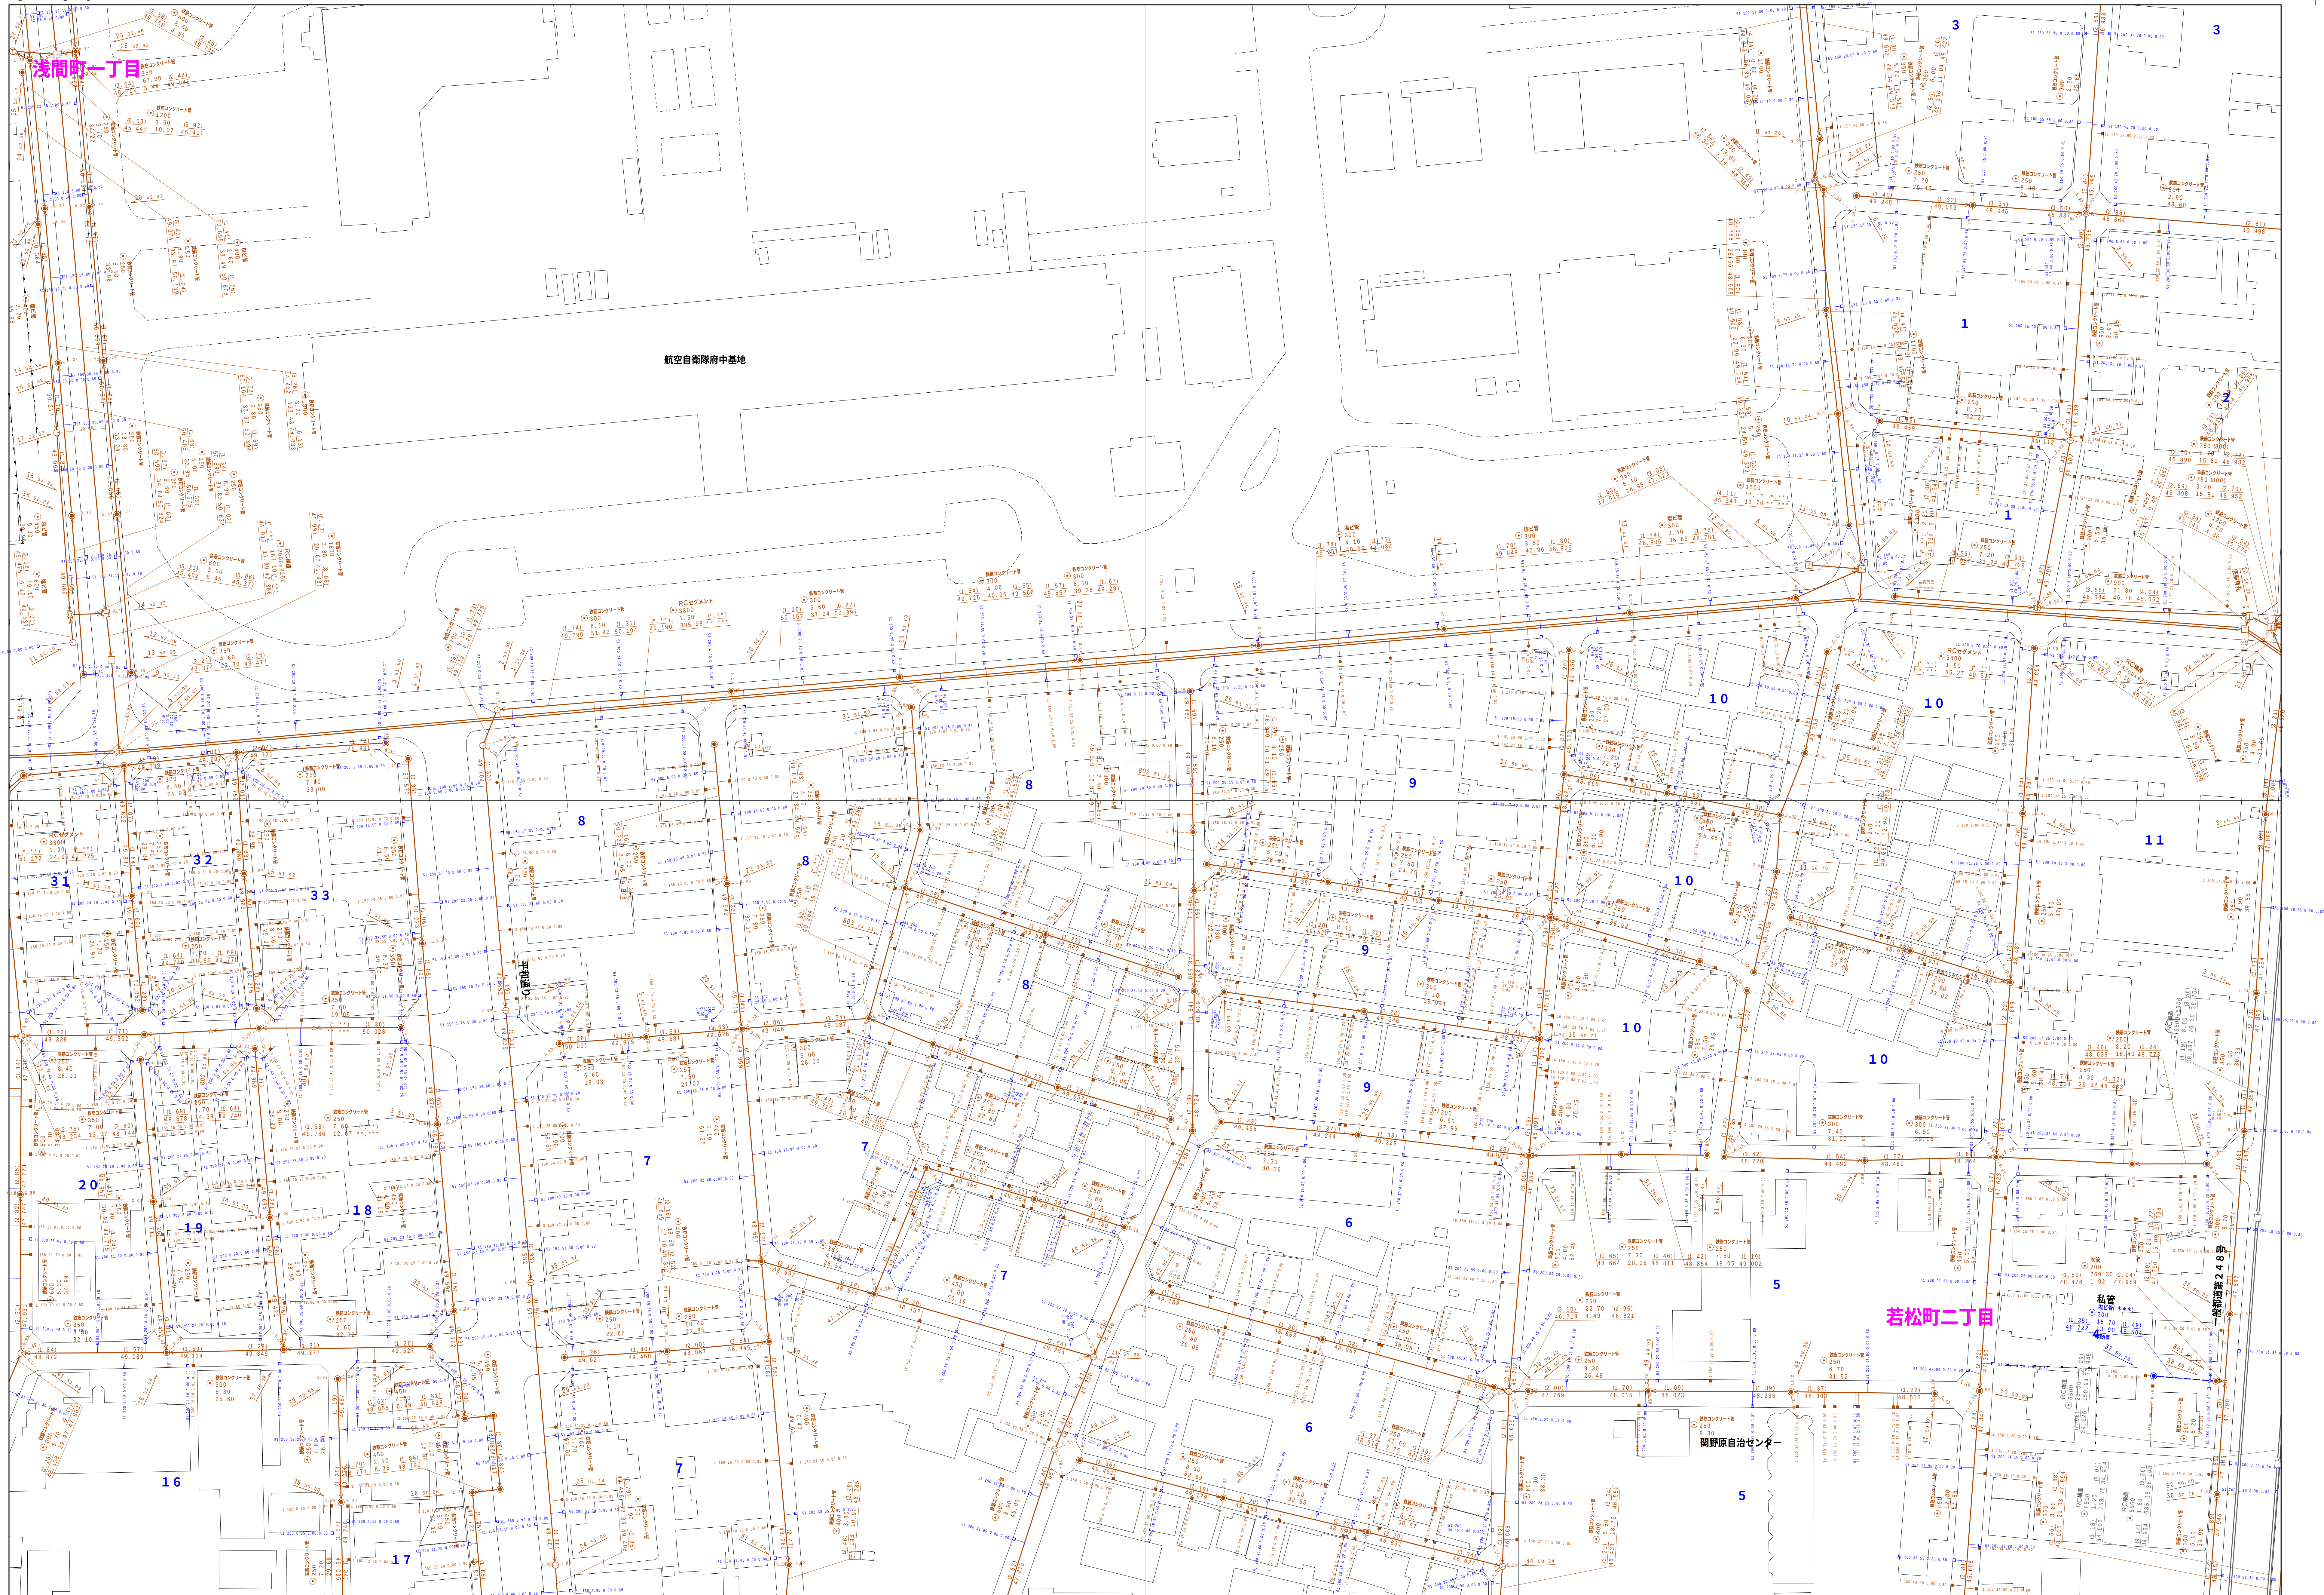

図面出力年月日 令和5年8月

縮尺 1 / 500

3 7 5 0 - 2

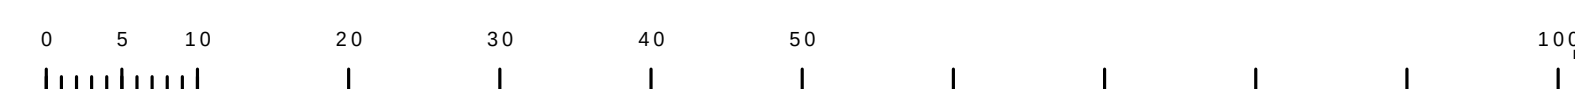[illegible]

3 7 5 0 - 4




縮尺 1 / 500

3 7 5 0 - 4

[illegible]

府中市公共下水道台帳図

3 7 5 1-1

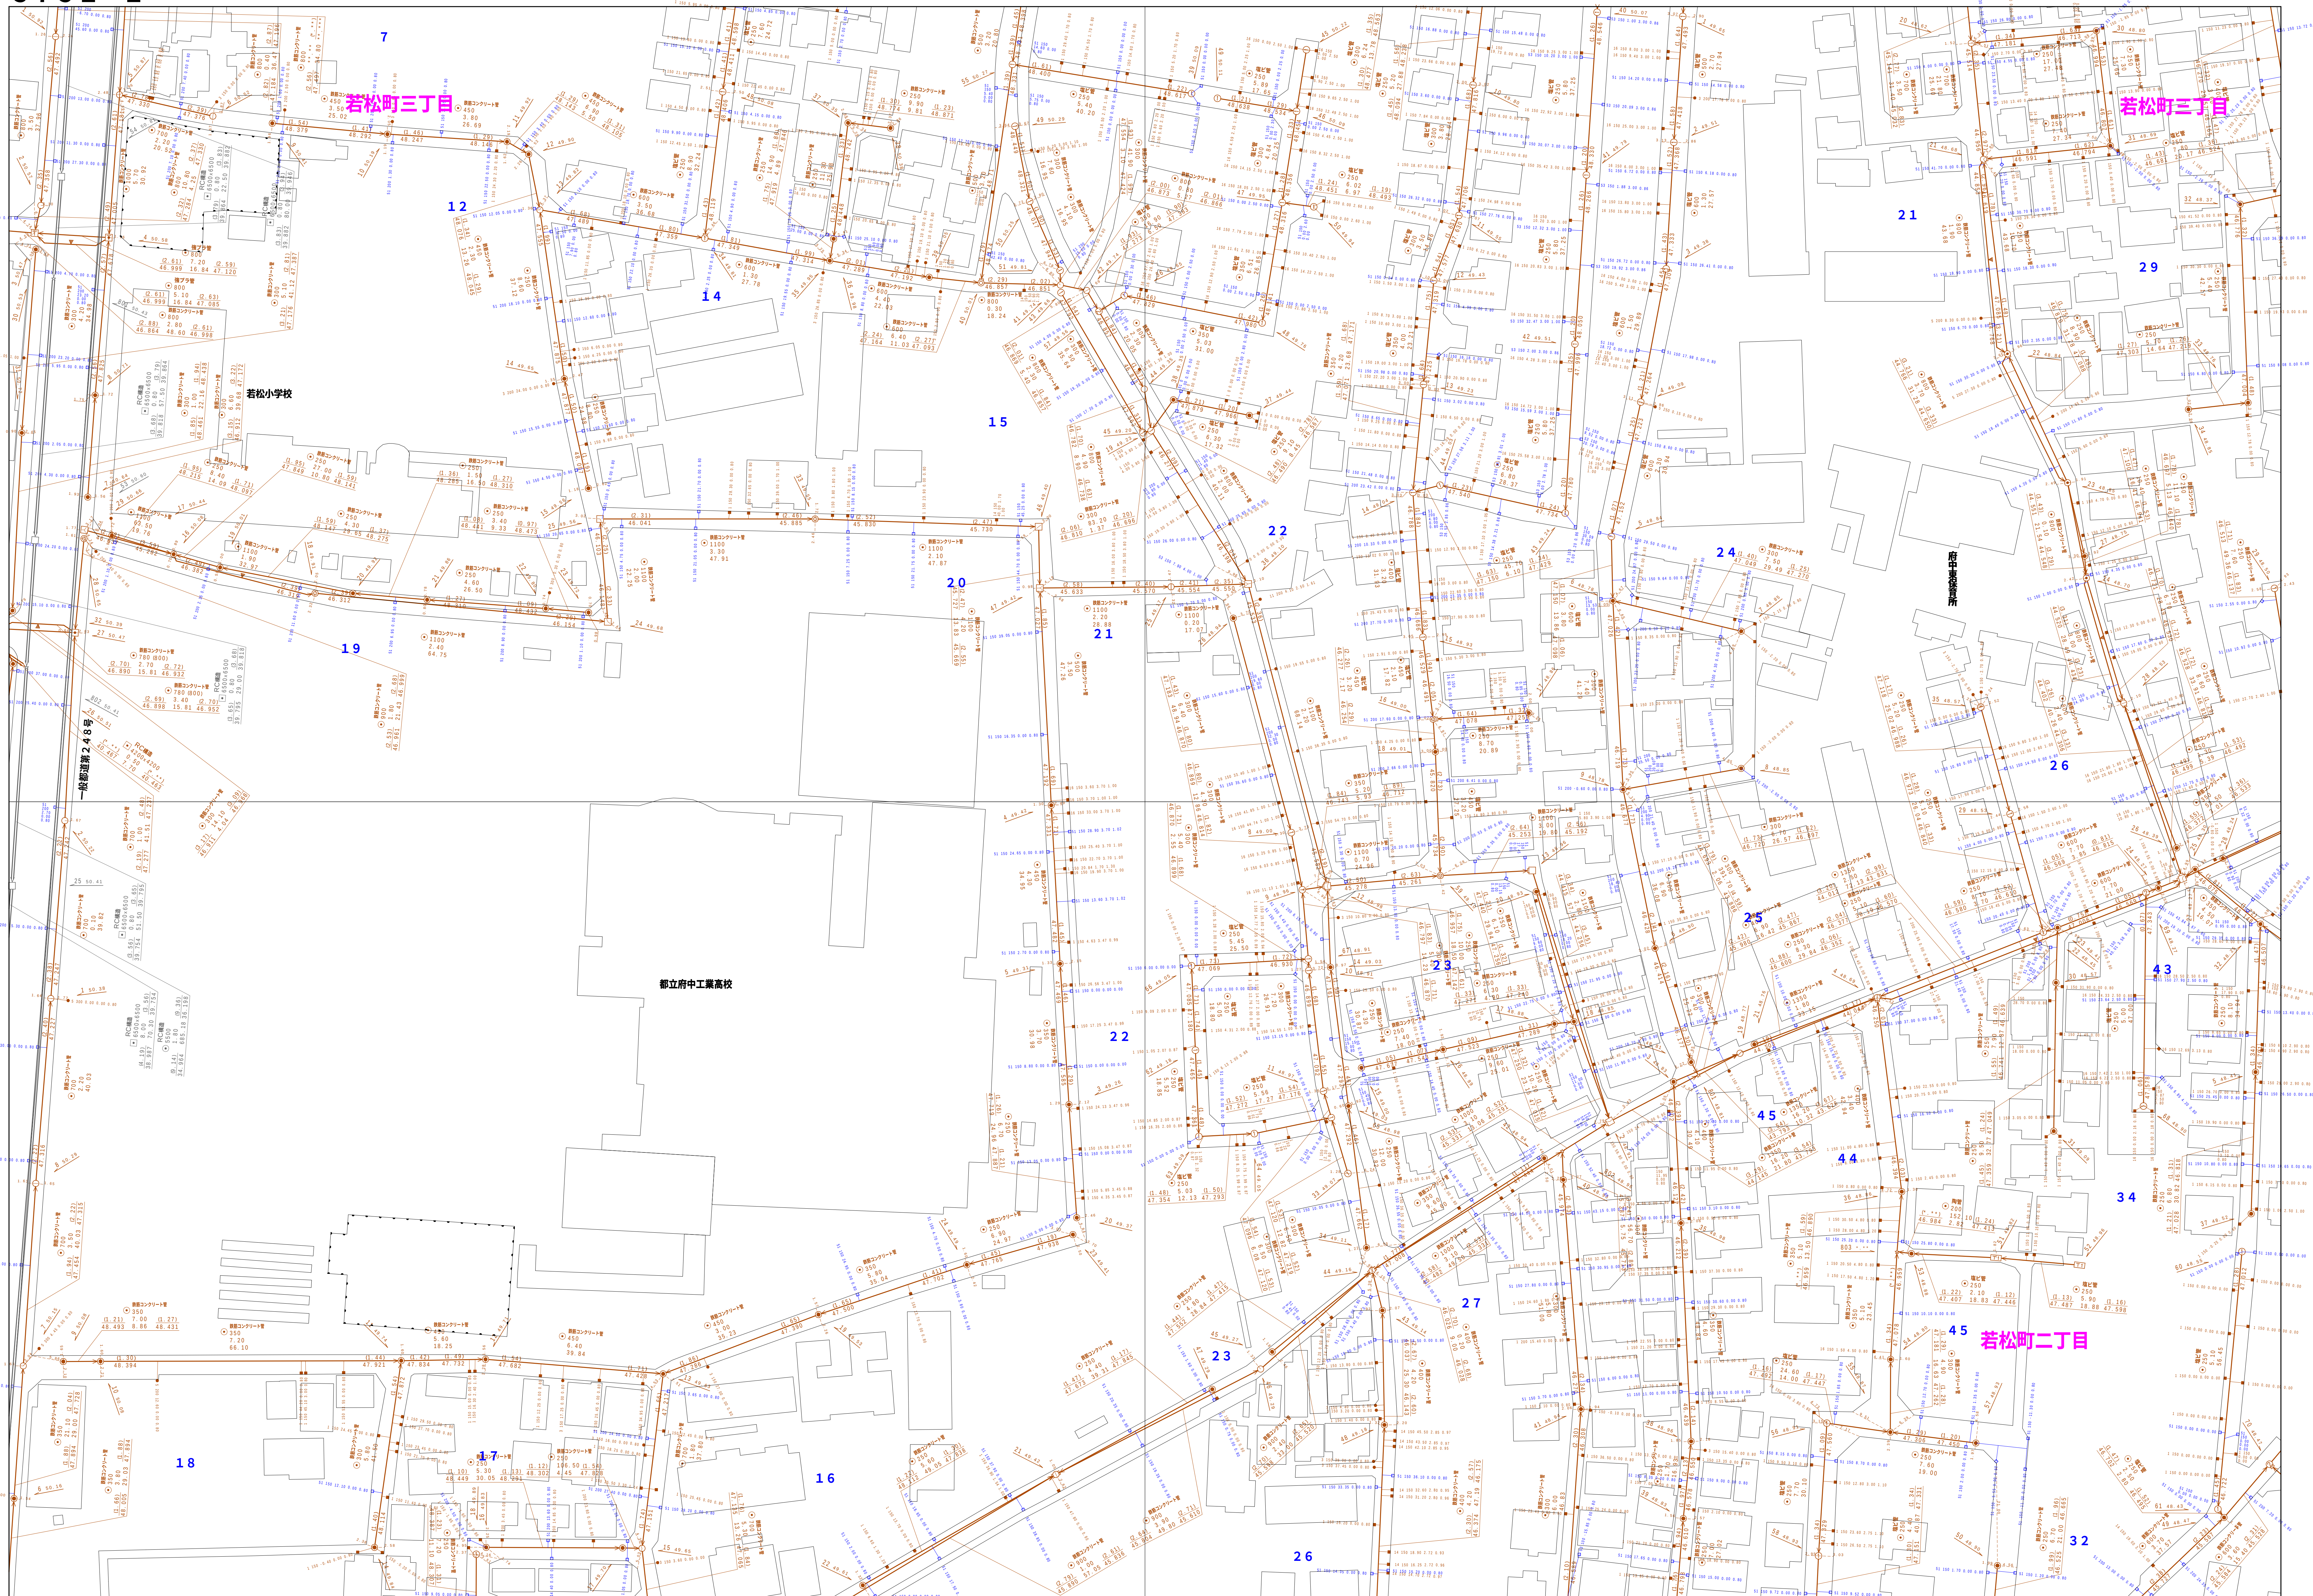


図面出力年月日 令和5年8月

縮尺 1 / 500


3 7 5 1 - 1

凡例	名 称
●	標準 1号マンホール (内径90cm)
○	標準 2号マンホール (内径120cm)
①	標準 3号マンホール (内径150cm)
②	標準 4号マンホール (内径180cm)
③	標準 5号マンホール (内径210×120cm)
④	標準 6号マンホール (内径260×120cm)
⑤	標準 7号マンホール (内径300×120cm)
⑥	標準 8号マンホール (内径260×120cm)
⑦	標準 9号マンホール (内径75cm)
⑧	標準 1号マンホール (内径90cm)
⑨	標準 2号マンホール (内径120cm)
⑩	標準 3号マンホール (内径150cm)
⑪	標準 4号マンホール (内径180cm)
⑫	標準 マンホール (内径90×60cm)
⑬	特殊 方形マンホール
⑭	特殊 1号マンホール (内径90×60cm)
⑮	特殊 2号マンホール (内径120×120cm)
⑯	特殊 3号マンホール (内径150×120cm)
⑰	特殊 4号マンホール (内径180×120cm)
⑱	特殊 5号マンホール (内径300cm)
⑲	特殊 小マンホール (内径30cm)
□	特殊 特殊マンホール
□	特殊 分岐マンホール
□	特殊 円形特殊人孔
□	特殊 矩形特殊人孔
□	特殊 特殊マンホール (使用済)
□	横門 横形マンホール (内径120×90cm)
△	横門 横形マンホール (内径90×60cm)
□	伏樋マンホール (上流)
□	伏樋マンホール (中流)
□	伏樋マンホール (下流)
□	伏樋排水マンホール (上流)
□	伏樋排水マンホール (中流)
□	伏樋排水マンホール (下流)
□	伏樋排水廊付マンホール (上流)
□	伏樋排水廊付マンホール (中流)
□	伏樋排水廊付マンホール (下流)
☆	ゲマン人孔
→	取入口、出口、最外管入部等
→	敷設路、ポンプ所への進入部または流出部
→	敷設路上進入部又は連絡管管理者区分点
→	弘張井
→	湧水
→	点検口 (清掃口含む)
→	上方向調整部
注) マンホール、変化点及び結合点の色は管種により異なる。	
管	→ 赤線
	→ 赤線
	→ 赤線
	→ 赤線
	→ 赤線
	→ 赤線
	→ 赤線
	→ 赤線
	→ 赤線
	→ 赤線
	→ 赤線
	→ 赤線
	→ 赤線
	→ 赤線
	→ 赤線
渠	→ 赤線
	→ 赤線
	→ 赤線
	→ 赤線
	→ 赤線
	→ 赤線
	→ 赤線
	→ 赤線
	→ 赤線
	→ 赤線
	→ 赤線
	→ 赤線
	→ 赤線
	→ 赤線
	→ 赤線
樹及び取付管	→ 赤線
	→ 赤線
	→ 赤線
	→ 赤線
	→ 赤線
	→ 赤線
	→ 赤線
	→ 赤線
	→ 赤線
	→ 赤線
	→ 赤線
	→ 赤線
	→ 赤線
	→ 赤線
	→ 赤線
管渠断面	○ 円形
	● 円形
	▲ 馬蹄い
	● 梨形 (円形)
	○ 梨形
	LU L字型 (U型渠)
	○ 梨形 (矩形)
	□ 断面図
	□ 共同溝
	□ 側溝
	☆ その他
	○ 形状
	○ 円形断面 (矩形)
	○ 円形断面 (円形)
	○ 梨形断面 (矩形)
	○ 梨形断面 (円形)
	○ 共同溝 (矩形)
	○ 共同溝 (円形)
	○ 側溝
	○ インバーン断面
行政境	→ 赤線
	→ 赤線
	→ 赤線
	→ 赤線
	→ 赤線
その他	→ 赤線
	→ 赤線
	→ 赤線
	→ 赤線
	→ 赤線

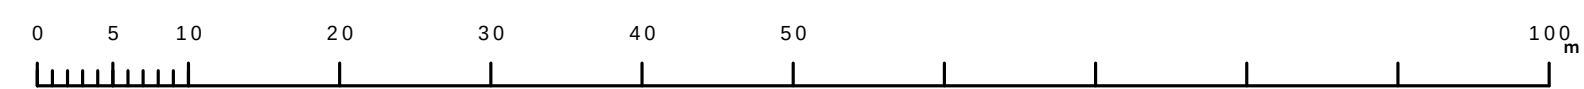

府中市公共下水道台帳図


3 7 5 1 - 2

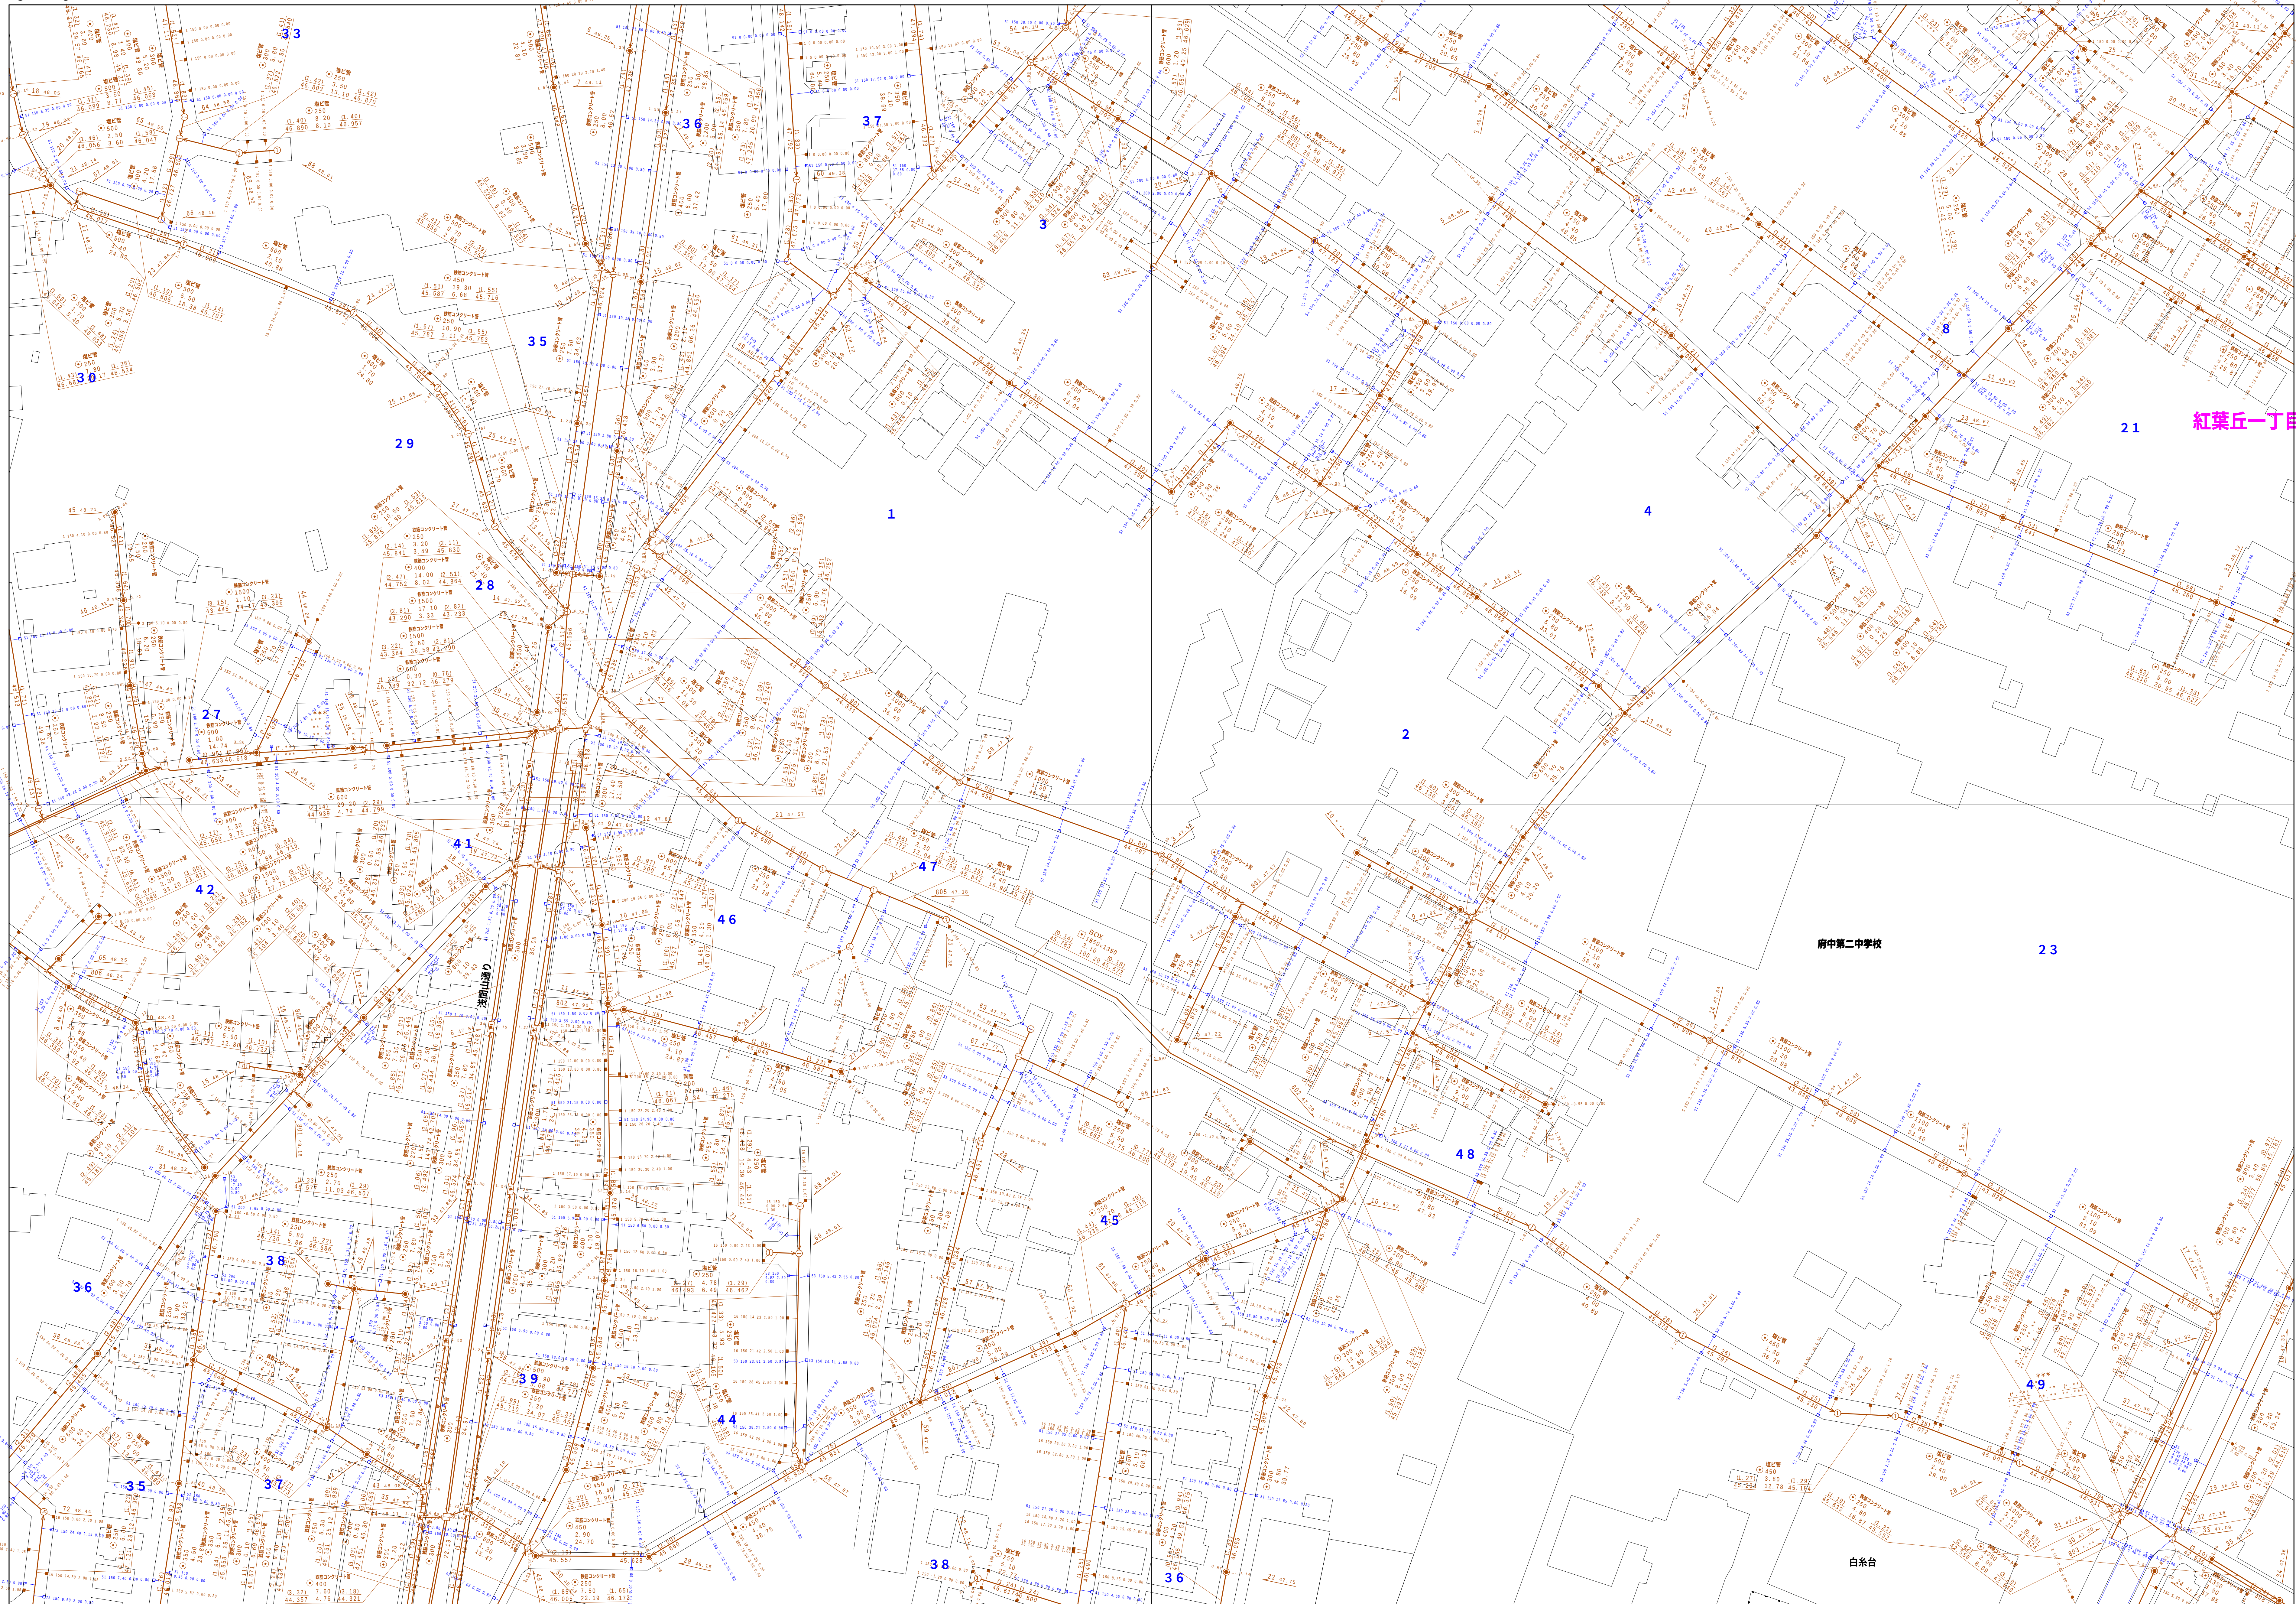


図面出力年月日 令和5年8月

縮尺 1 / 500

3751-2

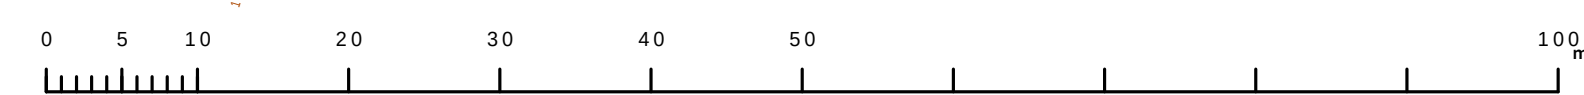[illegible]
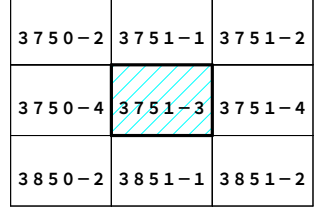
$$\underline{3751-3}$$


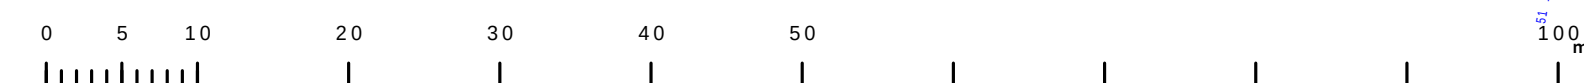
凡 例		名 称	
マン ホ ール (人 孔)	●	標準 1号マンホール (内径90cm)	
	●	標準 2号マンホール (内径120cm)	
	①	標準 3号マンホール (内径150cm)	
	②	標準 4号マンホール (内径180cm)	
	③	標準 5号マンホール (内径210×120cm)	
	④	標準 7号マンホール (内径260×120cm)	
	⑤	標準 9号マンホール (内径300×120cm)	
	⑥	組立 0号マンホール (内径75cm)	
	⑦	組立 1号マンホール (内径90cm)	
	⑧	組立 2号マンホール (内径120cm)	
	⑨	組立 3号マンホール (内径150cm)	
	⑩	組立 4号マンホール (内径180cm)	
	⑪	組立 5号マンホール (内径260×120cm)	
	⑫	組立 別形マンホール	
	特殊	特殊 1号マンホール (内径90×60cm)	
	特殊	特殊 2号マンホール (内径120×120cm)	
	特殊	特殊 3号マンホール (内径150×120cm)	
	特殊	特殊 4号マンホール (内径180×120cm)	
	特殊	特殊 マンホール	
	変 化 点 又 は 結 合 点	特殊	特殊 分叉マンホール
特殊		特殊 円形特殊人孔	
特殊		特殊 矩形特殊人孔	
特殊		特殊 特殊マンホール (別使用)	
特殊		特殊 マンホール (内径120×90cm)	
特殊		特殊 マンホール (内径90×60cm)	
特殊		試験マンホール (上流)	
特殊		試験マンホール (中流)	
特殊		試験マンホール (下流)	
特殊		試験分叉マンホール (上流)	
特殊		試験分叉マンホール (中流)	
特殊		試験分叉マンホール (下流)	
特殊		試験矩形断面付マンホール (上流)	
特殊		試験矩形断面付マンホール (下流)	
☆		ダミー人孔	
取入れ口、吐口、外置取入れ部等			
取入れ部、ポンプ所への流入部または流出部			
私道流入上流部又は道路管理者区分点			
空気弁			
潜水弁			
排水口 (溝口含む)			
下方向調整器			
注) マンホール、変化点及び結合点の色は 標記より異なる。			
管	→	雨水幹線	
	→	雨水幹線	
	→	雨水枝線 (L U型)	
	→	雨水吐管 (幹線)	
	→	合流幹線	
	→	合流幹線 (市町村)	
	→	雨水幹線	
	→	雨水幹線 (市町村)	
	→	雨水幹線	
	→	雨水幹線 (市町村)	
渠	→	清流道流	
	→	雨水吐管 (幹線)	
	→	雨水吐管又はポンプ所からの放流渠	
	→	雨水吐管 (幹線)	
	→	雨水吐管 (市町村)	
	→	雨水吐管 (市町村)	
	→	雨水吐管 (市町村)	
	→	雨水吐管 (市町村)	
	→	再生水管 (中水道)	
	→	ファイバーケーブル連絡管	
溝	→	不明、その他	
	→	仮設人孔管	
	→	雨水外管	
	→	雨水外管 (幹線)	
	→	雨水吐管 (幹線)	
	→	雨水吐管 (市町村)	
	→	雨水吐管 (市町村)	
	→	雨水吐管 (市町村)	
	→	雨水吐管 (市町村)	
	→	雨水吐管 (市町村)	
樹 及 び 取 付 管	■	矩形汚水沟	
	■	矩形雨水沟	
	■	円形汚水沟	
	■	円形雨水沟	
	■	取付管 (色は樹と同色である)	
	●	円形	
	●	矩形	
	●	溝	
	●	青銅リ (円形)	
	●	青銅リ (矩形)	
管 渠 断 面	■	断面図	
	■	共同溝	
	■	幹線	
	■	その他	
	■	合形	
	○	円形複数 (矩形)	
	○	円形複数 (円形)	
	○	矩形複数 (矩形)	
	○	矩形複数 (円形)	
	○	共同溝 (矩形)	
行 政 境	○	共同溝 (円形)	
	○	二重管	
	○	インター接続	
	○	郡県境	
	○	市区境	
	○	町境・丁目境	
	○	知理区域	
	○	知理境	
	○	知理境	
	○	知理境	
そ の 他	○	排水場名	
	○	排水口 (色は管渠、人孔と同色である)	
	○	排水口 (色は管渠、人孔と同じである)	
	○	特定事項	

図面出力年月日 令和5年8月

縮尺 1 / 500

$$3751-3$$

この地図は、東京都知事の承認を受けて、東京都縮尺 2,500分の1地形図を利用して作成したものである。(承認番号)4都市基交管第15号 無断複写を禁ずる




3 7 5 1 - 4




縮尺 1 / 500

$$3751-4$$

凡例	名 称
●	標準 1号マンホール (内径90cm)
○	標準 2号マンホール (内径120cm)
①	標準 3号マンホール (内径150cm)
②	標準 4号マンホール (内径180cm)
③	標準 5号マンホール (内径210×120cm)
④	標準 6号マンホール (内径260×120cm)
⑤	標準 7号マンホール (内径300×120cm)
⑥	標準 8号マンホール (内径260×120cm)
⑦	標準 9号マンホール (内径75cm)
⑧	標準 1号マンホール (内径90cm)
⑨	標準 2号マンホール (内径120cm)
⑩	標準 3号マンホール (内径150cm)
⑪	標準 4号マンホール (内径180cm)
⑫	標準 マンホール (内径90×60cm)
⑬	特殊 別号マンホール (内径90×60cm)
⑭	特殊 別号マンホール (内径120×120cm)
⑮	特殊 別号マンホール (内径150×120cm)
⑯	特殊 別号マンホール (内径180×120cm)
⑰	特殊 別号マンホール (内径300cm)
⑱	特殊 特殊マンホール
㊦	特殊 分岐マンホール
㊧	特殊 円形特殊人孔
㊨	特殊 矩形特殊人孔
㊩	特殊 特殊マンホール (既設用)
㊪	機門 機形マンホール (内径120×90cm)
㊫	機門 機形マンホール (内径90×60cm)
㊬	伏樋マンホール (上流)
㊭	伏樋マンホール (中流)
㊮	伏樋マンホール (下流)
㊯	伏樋排水マンホール (上流)
㊰	伏樋排水マンホール (下流)
㊱	伏樋排水兼付マンホール (上流)
㊲	伏樋排水兼付マンホール (下流)
☆	ゲマン人孔
➡	取入口、出口、最外管入部等
➡	敷設管、ポンプ所への進入部または流出部
➡	敷設管入上流部又は連絡管管理者区分
⊗	弘野
⊗	源水
⊗	点検口 (清掃口含む)
⊗	上方向調整部
注) マンホール、変化点及び結合点の色は管種により異なる。	
管	→ 雨水幹線
	→ 雨水幹線
	→ 雨水幹線
	→ 雨水幹線 (L U兼)
	→ 雨水主管 (幹線)
	→ 合流幹線
	→ 合流幹線 (市町村)
	→ 雨水幹線
	→ 雨水幹線 (市町村)
	→ 雨水幹線
	→ 雨水幹線 (市町村)
	→ 雨水幹線
	→ 雨水幹線 (市町村)
	→ 雨水幹線
	→ 雨水幹線 (市町村)
渠	→ 排水溝
	→ 排水溝 (幹線)
	→ 排水溝又はポンプ所からの放流渠
	→ 排水溝
	→ 排水溝 (幹線)
	→ 排水溝
	→ 排水溝 (幹線)
	→ 排水溝
	→ 排水溝 (幹線)
	→ 排水溝
	→ 排水溝 (幹線)
	→ 排水溝
	→ 排水溝 (幹線)
	→ 排水溝
	→ 排水溝 (幹線)
樹及び取付管	→ 雨水排水
	→ 雨水排水
	→ 雨水排水
	→ 雨水排水
	→ 雨水排水
	→ 雨水排水
	→ 雨水排水
	→ 雨水排水
	→ 雨水排水
	→ 雨水排水
	→ 雨水排水
	→ 雨水排水
	→ 雨水排水
	→ 雨水排水
	→ 雨水排水
管渠断面	○ 円形
	● 円形
	▲ 馬蹄い
	● 梨形 (円形)
	○ 梨形
	LU L字型
	○ 梨形 (矩形)
	■ 断面図
	■ 共同溝
	■ 側溝
	☆ その他
	▽ 形状
	○ 円形断面 (矩形)
	○ 円形断面 (円形)
	○ 円形断面 (矩形)
	○ 円形断面 (円形)
	○ 円形断面 (矩形)
	○ 円形断面 (円形)
行政境	○ 境界
	○ 境界
	○ 境界
	○ 境界
	○ 境界
その他	○ 境界
	○ 境界
	○ 境界
	○ 境界
	○ 境界

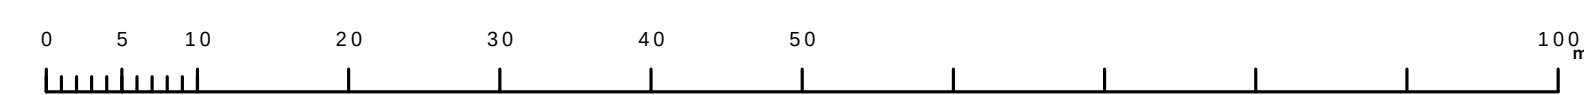


3 8 5 1 - 1

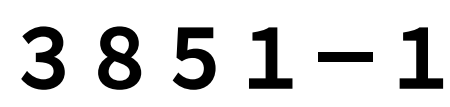

凡 例		名 称		
マン ホ ール （人 孔）	●	標準 1号マンホール（内径90cm）		
	◎	標準 2号マンホール（内径120cm）		
	①	標準 3号マンホール（内径150cm）		
	②	標準 4号マンホール（内径180cm）		
	③④	標準 5号マンホール（内径210×120cm）		
	⑤	標準 6号マンホール（内径260×120cm）		
	⑥	標準 7号マンホール（内径300×120cm）		
	⑦	組立 0号マンホール（内径75cm）		
	⑧	組立 1号マンホール（内径90cm）		
	⑨	組立 2号マンホール（内径120cm）		
	⑩	組立 3号マンホール（内径150cm）		
	⑪	組立 4号マンホール（内径180cm）		
	⑫⑬	組立 5号マンホール（内径260×60cm）		
	⑭	組立 方形マンホール		
	特殊	特長 1号マンホール（内径90×60cm）		
	特殊	特長 2号マンホール（内径120×60cm）		
	特殊	特長 3号マンホール（内径150×120cm）		
	特殊	特長 4号マンホール（内径180×120cm）		
	変化点又は結合点	特殊	特殊 マンホール	
		特殊	特殊 分叉マンホール	
特殊		特殊 円形特大人孔		
特殊		特殊 矩形特大人孔		
特殊		特殊 特殊マンホール（兼使用）		
特殊		特殊 矩形マンホール（内径120×90cm）		
特殊		特殊 矩形マンホール（内径90×60cm）		
△		伏線マンホール（上流）		
□		伏線マンホール（中流）		
▽		伏線マンホール（下流）		
△		伏線排水マンホール（上流）		
▽		伏線排水マンホール（下流）		
△		伏線排水継付マンホール（上流）		
▽		伏線排水継付マンホール（下流）		
☆		ダミー人孔		
取入れ口、吐口、外置取入部等		取入れ、ポンプ所への流入または流出部		
私道側又は上部又は道路管理者区分		空井戸		
※		湧水		
○		点検口（溝樋口含む）		
		注）マンホール、変化点及び結合点の色は 標記より異なる。		
管	→	雨水幹線		
	→	雨水枝線		
	→	雨水枝線（L U型）		
	→	雨水吐管（綫路）		
	→	合流幹線		
	→	合流排水（市町村）		
	→	汚水幹線		
	→	小口径マンホール（汚水）		
	→	雨水幹線（市町村）		
	→	汚水幹線（市町村）		
	→	清流導流		
	→	雨水吐管（特種）		
	→	雨水吐管又はポンプ所からの放流水		
	→	雨水直達管（特種）		
	→	雨水直達管（特種）		
渠	→	合流直達管幹線		
	→	合流直達管幹線（市町村）		
	→	汚水直達管幹線		
	→	汚水直達管幹線（市町村）		
	→	雨水直達管幹線		
	→	雨水直達管幹線（市町村）		
	→	再生水管（中水道）		
	→	ファイバーケーブル連絡管		
	→	不明、その他		
	→	侵入人孔管		
	→	集約管		
	→	汚水管（綫路）		
	→	溢水管（綫路）		
	→	溢水管（綫路）		
	樹 及 び 取 付 管	■	矩形汚水用	
■		矩形雨水用		
○		円形汚水用		
○		円形雨水用		
取付管（色は樹と同色である）				
管 渠 断 面	●	円形		
	●	楕圓形		
	▲	矢形		
	●	青銅リ（円形）		
	L U	L U型（U型渠）		
	●	青銅リ（矩形）		
	K	箱断面		
	K	共同溝		
	■	暗管		
	☆	その他		
	●	台形		
	○	円形複数（矩形）		
	○	円形複数（円形）		
	○	矩形複数（矩形）		
	行 政 境	○	矩形複数（円形）	
○		共同溝（矩形）		
○		共同溝（円形）		
○		共同溝（複形）		
○		共同溝（複形）		
そ の 他		○	二重管	
	○	インバート構造		
	○	新築地		
	○	市区境		
	○	町境・丁目境		
	○	知照位置		
	○	知照名		
	○	知照場所		
	○	特定符号（色は管理、人孔と異なっている）		
	○	特定事項		

府中市公共下水道台帳図

3 8 5 1 - 2

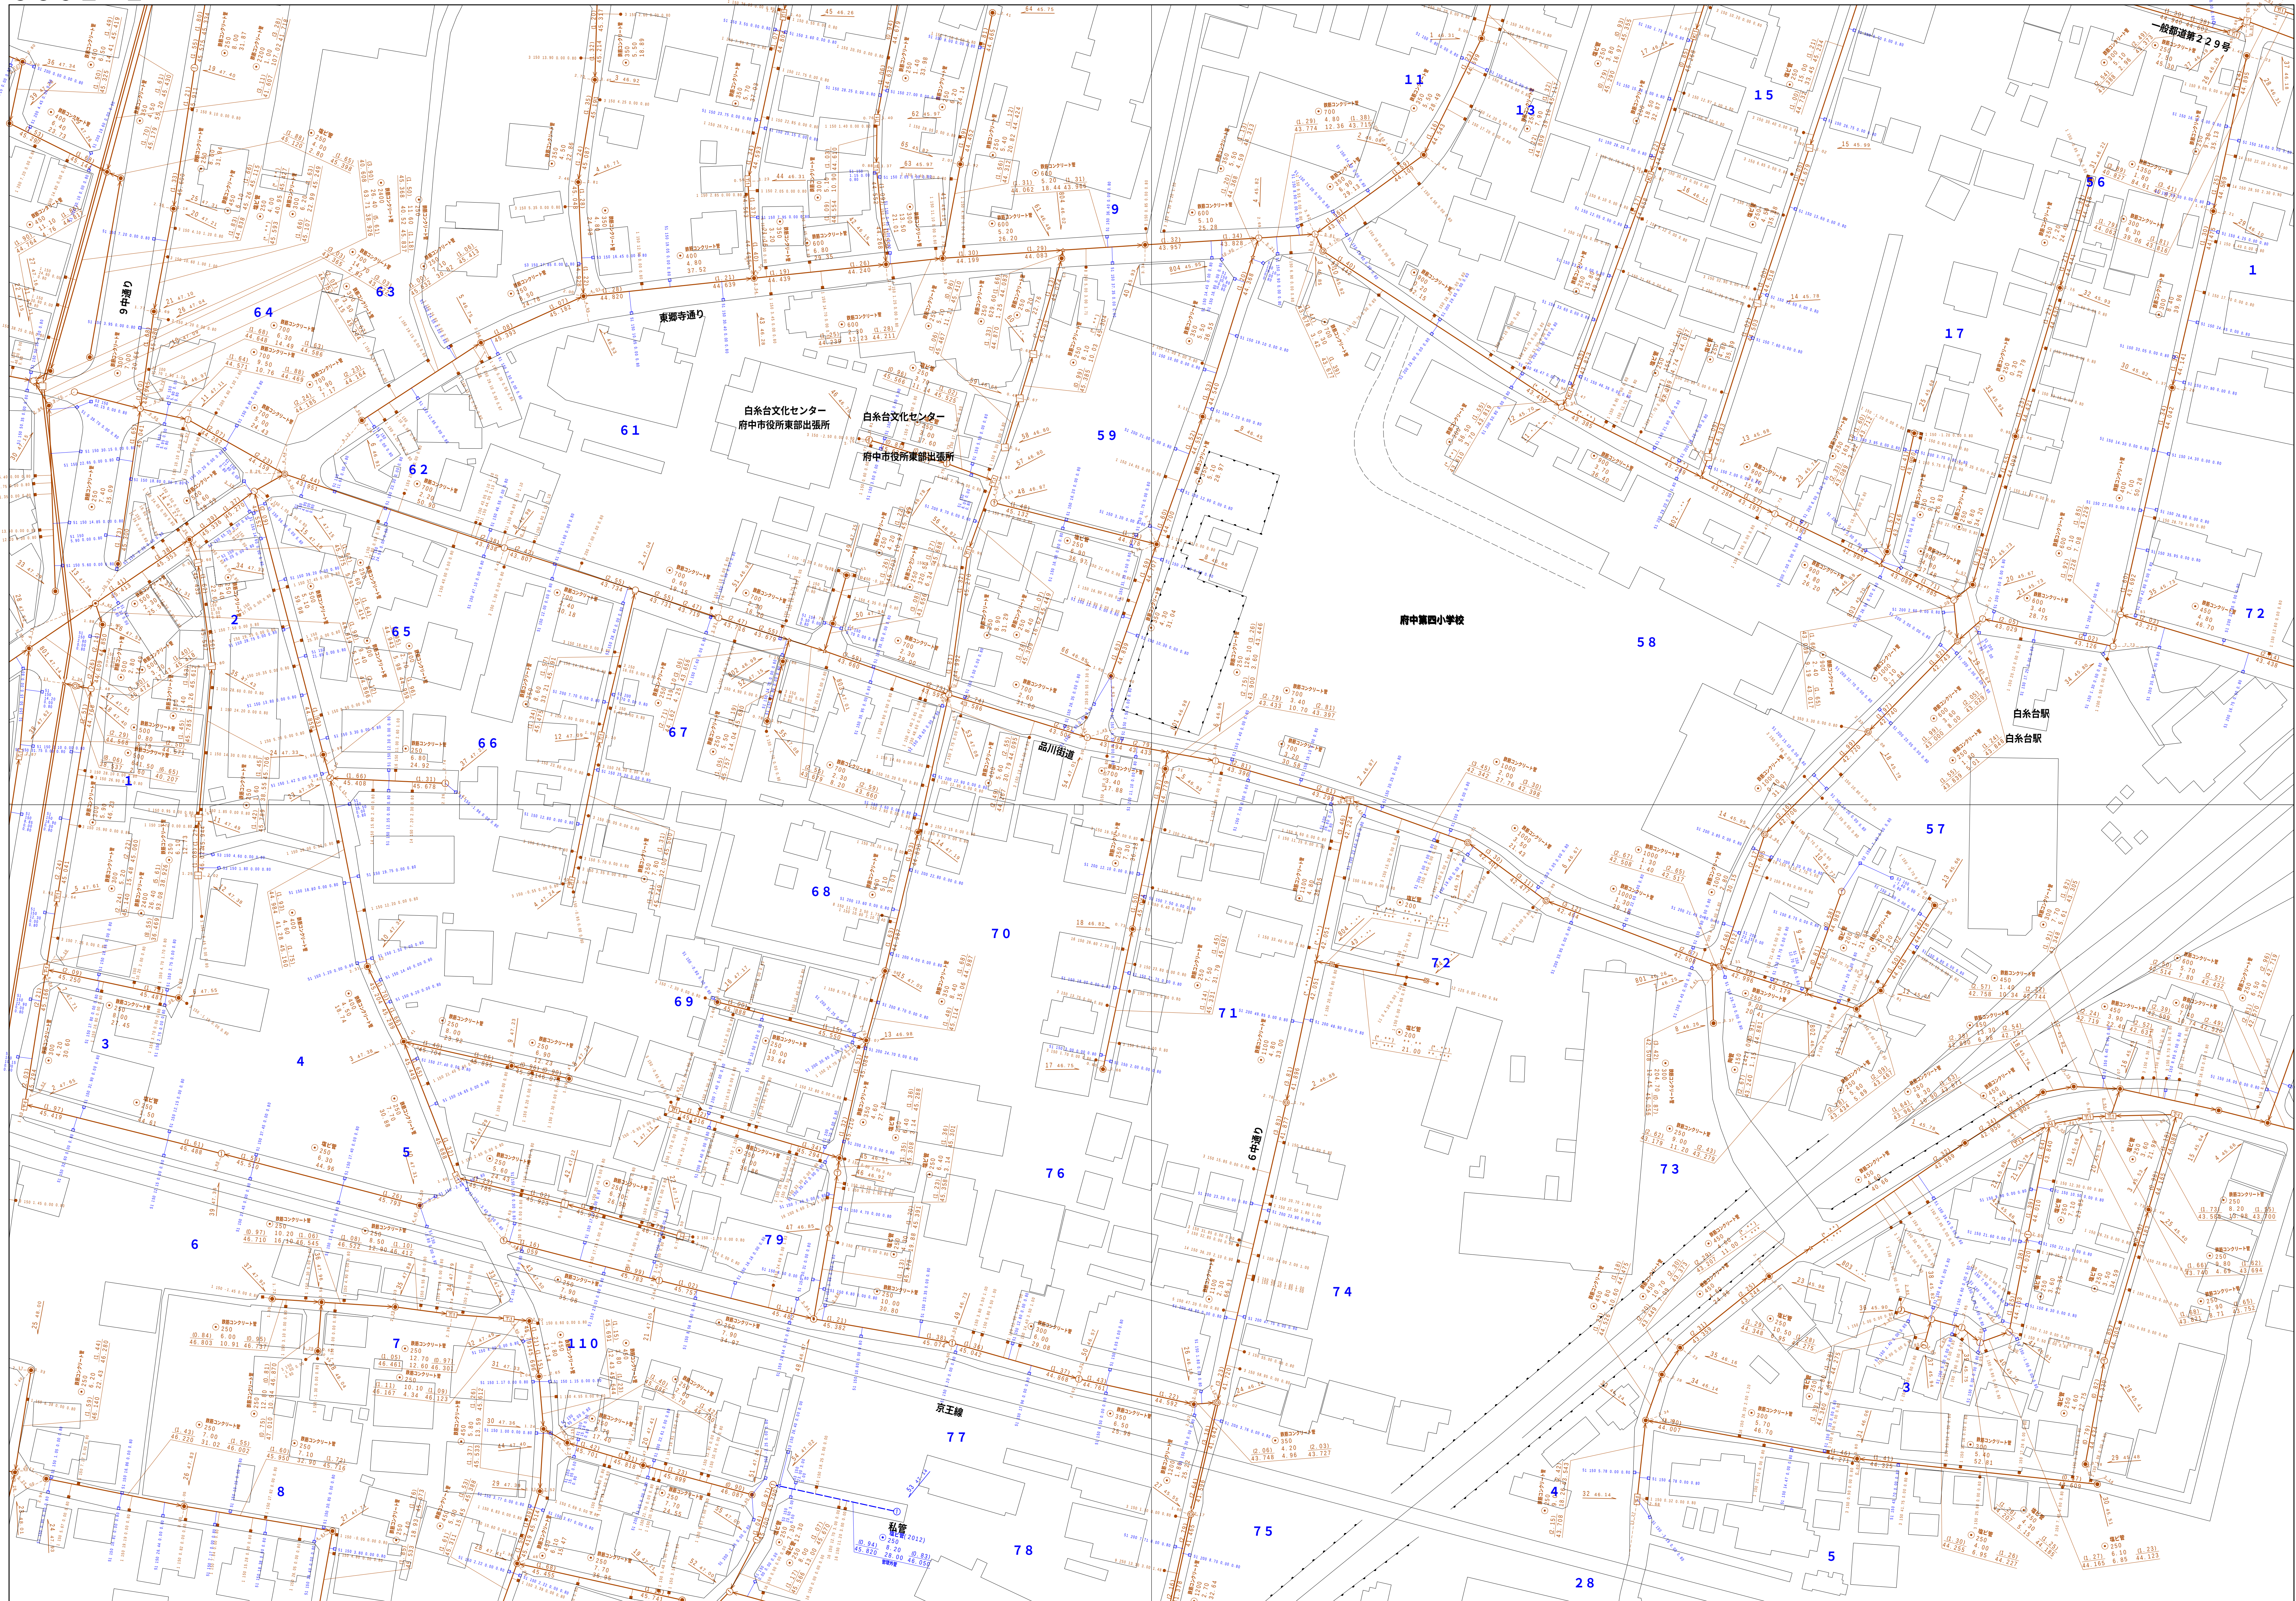

図面出力年月日 令和5年8月

縮尺 1 / 500

3851-2

凡 例		名 称		
マン ホ ール (人 孔)	●	標準 1号マンホール (内径90cm)		
	●	標準 2号マンホール (内径120cm)		
	●	標準 3号マンホール (内径150cm)		
	①	標準 4号マンホール (内径180cm)		
	115	標準 5号マンホール (内径210×120cm)		
	115	標準 6号マンホール (内径260×120cm)		
	115	標準 7号マンホール (内径300×120cm)		
	①	組立 0号マンホール (内径75cm)		
	②	組立 1号マンホール (内径90cm)		
	③	組立 2号マンホール (内径120cm)		
	④	組立 3号マンホール (内径150cm)		
	⑤	組立 4号マンホール (内径180cm)		
	⑥	組立 5号マンホール (内径210×120cm)		
	⑦	組立 6号マンホール (内径260×120cm)		
	⑧	組立 7号マンホール (内径300×120cm)		
	⑨	組立 8号マンホール (内径360×120cm)		
	⑩	組立 9号マンホール (内径420×120cm)		
	⑪	組立 10号マンホール (内径480×120cm)		
	⑫	組立 11号マンホール (内径540×120cm)		
	⑬	組立 12号マンホール (内径600×120cm)		
	⑭	組立 13号マンホール (内径660×120cm)		
	⑮	組立 14号マンホール (内径720×120cm)		
	変 化 点 又 は 結 合 点	▽	特殊 マンホール	
		▽	特殊 分叉マンホール	
		▽	特殊 円形特殊人孔	
▽		特殊 矩形特殊人孔		
▽		特殊 特殊マンホール (別使用)		
▽		組門 矩形マンホール (内径120×90cm)		
△		組門 矩形マンホール (内径90×60cm)		
△		試験マンホール (上流)		
△		試験マンホール (中流)		
△		試験マンホール (下流)		
△		試験分叉マンホール (上流)		
△		試験分叉マンホール (中流)		
△		試験分叉マンホール (下流)		
△		試験矩形断面付マンホール (上流)		
△		試験矩形断面付マンホール (中流)		
△		試験矩形断面付マンホール (下流)		
☆		ダミー人孔		
▽		取入れ口、吐口、最外取入口等		
▽		敷道、ポンプ所への流入または流出部		
▽		私道又は人車路又は道路管理者区分		
▽		空井		
▽		排水		
▽		湧水		
▽		点検口 (溝口含む)		
▽		下方向調整器		
注) マンホール、変化点及び結合点の色は 標記より異なる。				
管	→	雨水幹線		
	→	雨水幹線		
	→	雨水枝管 (L U型)		
	→	雨水枝管 (線線)		
	→	合流幹線		
	→	合流幹線 (市町村)		
	→	雨水幹線 (市町村)		
	→	雨水幹線 (市町村)		
渠	→	合流排水幹線		
	→	合流排水幹線 (市町村)		
	→	雨水排水幹線		
	→	雨水排水幹線 (市町村)		
	→	雨水排水幹線 (市町村)		
	→	雨水排水幹線 (市町村)		
	→	雨水排水幹線 (市町村)		
	→	雨水排水幹線 (市町村)		
	→	再生水管 (中水道)		
	→	ファイバーケーブル連絡管		
	→	不明、その他		
	→	仮設人孔管		
	→	雨水管		
	→	排水溝 (線線)		
	→	排水溝 (線線)		
樹 及 び 取 付 管	■	矩形汚水		
	■	矩形雨水		
	■	円形汚水		
	■	円形雨水		
	■	取付管 (色は樹と同色である)		
	管 渠 断 面	●	円形	
		●	矩形	
		●	高てい	
		●	青銅リ (円形)	
		●	青銅リ (矩形)	
		●	L U型 (L U型)	
		●	青銅リ (矩形)	
		●	断面	
		●	共通	
		●	断面	
●		共通		
●		断面		
●		共通		
●		断面		
●		共通		
行 政 境	●	円形		
	●	矩形		
	●	高てい		
	●	青銅リ (円形)		
	●	青銅リ (矩形)		
	●	L U型 (L U型)		
	●	青銅リ (矩形)		
	●	断面		
	●	共通		
	●	断面		
	●	共通		
	●	断面		
	●	共通		
	●	断面		
	●	共通		
そ の 他	●	排水溝		
	●	排水溝		
	●	排水溝		
