
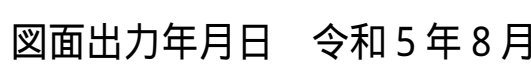


$$\begin{array}{r} 3744 - 2 \\ \hline \end{array}$$


凡例	名 称
●	標準 1号マンホール（内径90cm）
○	標準 2号マンホール（内径120cm）
○	標準 3号マンホール（内径150cm）
①	標準 4号マンホール（内径180cm）
115	標準 5号マンホール（内径210×120cm）
117	標準 6号マンホール（内径260×120cm）
⑦	標準 7号マンホール（内径300×120cm）
⑧	組立 2号マンホール（内径120cm）
②	組立 1号マンホール（内径90cm）
③	組立 2号マンホール（内径120cm）
④	組立 3号マンホール（内径150cm）
⑤	組立 4号マンホール（内径180cm）
121	組立 5号マンホール（内径210×120cm）
122	組立 6号マンホール（内径260×120cm）
123	組立 7号マンホール（内径300×120cm）
⑨	組立 方形マンホール
124	特殊 特1号マンホール（内径90×60cm）
125	特殊 特2号マンホール（内径120×120cm）
126	特殊 特3号マンホール（内径150×120cm）
127	特殊 特4号マンホール（内径180×120cm）
⑩	特殊 小マンホール（内径30cm）
○	特殊 特殊マンホール
△	特殊 ファミマール
▽	特殊 防犯特大人孔
▽	特殊 防犯特小大人孔
○	特殊 特殊マンホール（未使用）
△	機能 機能マンホール（内径120×90cm）
△	機能 機能方形マンホール（内径90×60cm）
118	伏線マンホール（上流）
119	伏線マンホール（平流）
120	伏線マンホール（下流）
128	伏線分岐マンホール（上流）
129	伏線分岐マンホール（下流）
130	伏線防範継付マンホール（上流）
131	伏線防範継付マンホール（下流）
☆	ダミー入孔
▶	ゲート入孔、周外管取入部等
▶	処理場、ポンプ所への流入部または流出部
▶	私道等管上流部又は道路管理者区分点
×	空管入
×	人管入
○	点検口（清掃口含む）
○	下方方向標
注 マンホール、変化点及び結合点の命名は 管渠により異なる。	
→	合流接続
→	分枝接続
→	雨水接続
→	雨水接続（L・U渠）
→	雨水接管（接続）
→	合流接続
→	合流接続（市町村）
→	雨水幹線（市町村）
→	雨水幹線
→	雨水幹線（市町村）
→	清流排水
→	合流排水（幹線）
→	処理場又はポンプ所からの放流渠
→	雨水伝送接続
→	雨水伝送接続
→	雨水伝送接続（市町村）
→	雨水伝送接続（市町村）
→	再生水・中水道
→	水ファイバーケーブル連繋管
→	不明、その他
→	変換人孔
→	周外管
→	方型管渠（接続）
→	矩形管渠（接続）
→	方型管渠（幹線）
→	矩形管渠（幹線）
→	樹形方水
→	矩形方水
→	円形方水
→	円形方水
→	取付管（色は図例と異色である）
●	円形
■	矩形
■	溝型
●	溝型（円形）
○	L型（U型）
○	溝型（矩形）
○	断面図
○	管渠
○	管渠
○	その他
○	方水
○	円形接続（矩形）
○	矩形接続（円形）
○	矩形接続（矩形）
○	矩形接続（円形）
○	共同溝（矩形）
○	共同溝（円形）
○	継二合管
○	インバート構造
○	都農境
○	市区境
○	町界・丁目界
○	処理位置
○	処理位置
○	処理位置
○	処理位置
○	指定位置（但し管渠、人孔と異色である）
○	指定位置（但し管渠、人孔と異色である）
○	特定位置

$$\begin{array}{r} 3744 - 4 \\ \hline \end{array}$$


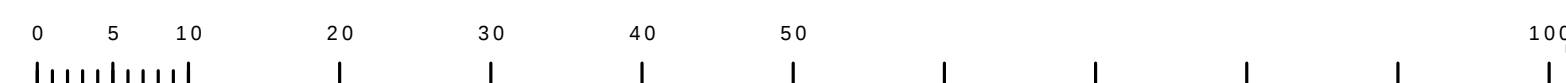
縮尺 1 / 500

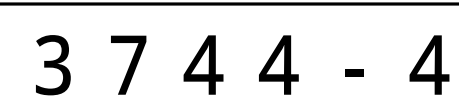



凡例	名 称
●	標準 1号マンホール（内径90ｃｍ）
○	標準 2号マンホール（内径120ｃｍ）
◎	標準 3号マンホール（内径150ｃｍ）
①	標準 4号マンホール（内径180ｃｍ）
②	標準 5号マンホール（内径210×120ｃｍ）
③	標準 7号マンホール（内径300×120ｃｍ）
④	標準 8号マンホール（内径260×120ｃｍ）
⑤	標準 1号マンホール（内径90ｃｍ）
⑥	標準 2号マンホール（内径120ｃｍ）
⑦	標準 3号マンホール（内径150ｃｍ）
⑧	標準 4号マンホール（内径180ｃｍ）
㊦	特殊 矩型マンホール（内径90×60ｃｍ）
㊧	特殊 方形マンホール
㊨	特殊 特1号マンホール（内径90×60ｃｍ）
㊩	特殊 特2号マンホール（内径120×120ｃｍ）
㊪	特殊 特3号マンホール（内径150×120ｃｍ）
㊫	特殊 特4号マンホール（内径180×120ｃｍ）
Ⓢ	小径マンホール（内径30ｃｍ）
▽	特殊 特殊マンホール（使用済）
△	特殊 分岐マンホール
▽	特殊 側付特殊人孔
▽	特殊 側付特殊人孔
▽	特殊 特殊マンホール（使用済）
△	横溝 横形マンホール（内径120×90ｃｍ）
△	横溝 横形マンホール（内径90×60ｃｍ）
△	収縮マンホール（上流）
△	収縮マンホール（中流）
△	収縮マンホール（下流）
△	収縮分水マンホール（上流）
△	収縮分水マンホール（中流）
△	収縮分水マンホール（下流）
△	収縮防衛用マンホール（上流）
△	収縮防衛用マンホール（中流）
△	収縮防衛用マンホール（下流）
☆	蓋入人孔
➡	管理人、柱口、所外管理区等
➡	処理場、ポンプ所の出入部または流出部
➡	処理場・雨水上流部又は施設管理者区分界
➡	空留
➡	雨水管
➡	点検口（清掃口含む）
➡	下流方向調整器
注）マンホール、集水点及び結合点の色は 表裏より同じである。	
→	合流幹線
→	雨水幹線
→	雨水枝線
→	雨水枝線（しりぞ）
→	雨水吐管（枝線）
→	合流幹線
→	合流幹線（市町村）
→	汚水幹線
→	汚水幹線（市町村）
→	雨水幹線
→	雨水幹線（市町村）
→	清流排水
→	清流排水（幹線）
→	処理場又は工場からの放流水
→	雨水高圧送線
→	汚水高圧送線
→	雨水高圧送線
→	汚水高圧送線
→	再生水管（中水道）
→	光ファイバーケーブル敷設線
→	不明、その他
→	外部配
→	方留置管（枝線）
→	方留置管（枝線）
→	方留置管（幹線）
→	方留置管（幹線）
■	矩形汚水坑
□	矩形雨水坑
□	円形汚水坑
○	円形雨水坑
■	貯留槽（色は図と異色で示す）
●	円形
■	矩形
■	覆てい
●	青銅り（円形）
●	青銅り（しりぞ）型
■	青銅り（矩形）
■	共同溝
■	共同溝
■	新築
☆	その他
■	方留
■	円形敷敷（矩形）
■	円形敷敷（円形）
■	矩形敷敷（矩形）
■	矩形敷敷（円形）
■	共同溝（矩形）
■	共同溝（円形）
○	継二疊管
○	インポート樹脂
---	都県境
---	市区境
---	町境・丁目境
---	処理区域境
---	処理店名
---	処理種別
---	処理種別
---	指定区画（色は黄黒、人孔とは異色である）
---	指定区画（色は黄黒、人孔とは異色である）
---	特定管理地

$$\begin{array}{r} 3745 - 1 \\ \hline \end{array}$$



縮尺 1 / 500

$$3 \ 7 \ 4 \ 5 \ - \ 1$$
[illegible]
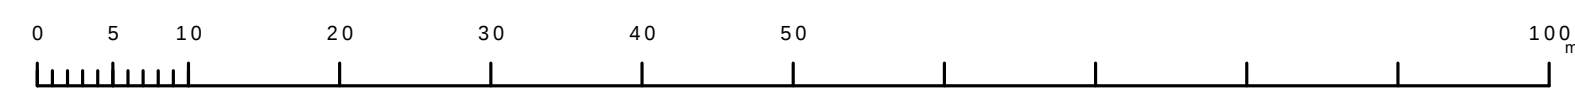
$$\begin{array}{r} 3745 - 3 \\ \hline \end{array}$$
[illegible]
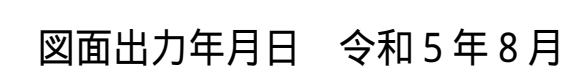
$$\begin{array}{r} 3745 \\ \hline \end{array} - 4$$


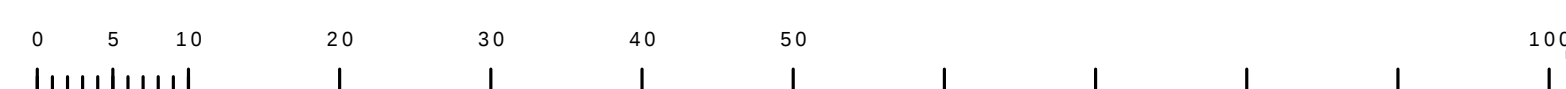
縮尺 1 / 500

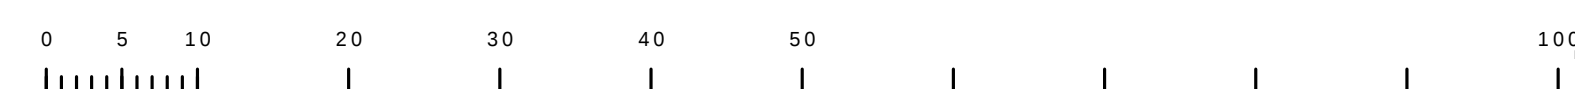
$$3745 - 4$$
[illegible]

3744-4	3745-3	3745-4
3844-2	3845-1	3845-2
3844-4	3845-3	3845-4



3 8 4 5 - 1

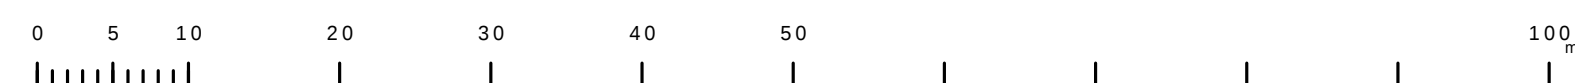


$$\begin{array}{r} 3845 \\ \hline \end{array} - 2$$


この地図は、東京都知事の承認を受けて、東京都縮尺 2,500分の1地形図を利用して作成したものである。(承認番号)4都市基交第15号 無断複写を禁ずる

凡例	名 称
●	標準 1号マンホール（内径90cm）
○	標準 2号マンホール（内径120cm）
○	標準 3号マンホール（内径150cm）
①	標準 4号マンホール（内径180cm）
115	標準 5号マンホール（内径210×120cm）
117	標準 6号マンホール（内径260×120cm）
⑦	標準 7号マンホール（内径300×120cm）
⑧	組立 1号マンホール（内径90cm）
②	組立 1号マンホール（内径90cm）
③	組立 2号マンホール（内径120cm）
④	組立 3号マンホール（内径150cm）
⑤	組立 4号マンホール（内径180cm）
115	組立 5号マンホール（内径210×120cm）
117	組立 6号マンホール（内径260×120cm）
⑦	組立 7号マンホール（内径300×120cm）
⑧	組立 方形マンホール
115	特殊 1号マンホール（内径90×60cm）
117	特殊 2号マンホール（内径120×120cm）
118	特殊 3号マンホール（内径150×120cm）
119	特殊 4号マンホール（内径180×120cm）
⑨	特殊 小マンホール（内径30cm）
○	特殊 特殊マンホール
△	特殊 ファミマール
▽	特殊 防犯特入孔
▽	特殊 密閉特入孔
○	特殊 特殊マンホール（未使用）
△	機能 機能マンホール（内径120×90cm）
△	機能 機能マンホール（内径90×60cm）
115	伏線マンホール（上流）
116	伏線マンホール（平流）
117	伏線マンホール（下流）
118	伏線分岐マンホール（上流）
119	伏線分岐マンホール（下流）
120	伏線防範継付マンホール（上流）
121	伏線防範継付マンホール（下流）
☆	ダミー入
△	老人、社口、海外買取入部等
▽	処理場、マンホールへの流入部または流出部
▽	私道等入上部又は道路管理者区分点
△	空管入
▽	雨水管入
○	点検口（清掃口含む）
▽	下方方向標
注 マンホール、変化点及び結合点の名称は 管渠により異なる。	
→	合流接続
→	分枝接続
→	雨水接続
→	雨水接続（L・U渠）
→	雨水接管（接続）
→	合流接続
→	合流接続（市町村）
→	雨水幹線（市町村）
→	雨水幹線
→	雨水幹線（市町村）
→	清流排水
→	合流排水（幹線）
→	処理場又はマンホールからの放流渠
→	方立伝送接続
→	方立伝送接続
→	雨水伝送接続
→	方立伝送接続（市町村）
→	雨水伝送接続
→	雨水伝送接続（市町村）
→	再生水・中水道
→	方立ファイバーケーブル連繋管
→	不明、その他
→	変換人孔
→	側外管
→	方立管渠（接続）
→	矩形管渠（接続）
→	方立管渠（幹線）
→	矩形管渠（幹線）
→	樹状方水
→	矩形方水
→	円形方水
→	円形方水
→	取付管（色は図例と異色である）
●	円形
■	矩形
□	馬蹄型
○	梨形
△	U型（U型渠）
▽	梨形（矩形）
▽	新断面
▽	旧断面
▽	新管
▽	その他
▽	方水
▽	円形接続（矩形）
▽	円形接続（円形）
▽	矩形接続（矩形）
▽	矩形接続（円形）
▽	共同溝（矩形）
▽	共同溝（円形）
▽	継二合管
▽	インバート構造
▽	都道府県
▽	市区境
▽	町界・丁目界
▽	処理区域
▽	処理区画
▽	処理地区
▽	処理管区
▽	指定区画（但し管渠、人孔とは異色である）
▽	指定管区（但し管渠、人孔とは異色である）
▽	特定管区（但し管渠、人孔とは異色である）


3 8 4 5 - 2
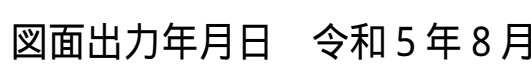
$$\begin{array}{r} 3845 \\ - 4 \end{array}$$


縮尺 1 / 500

$$3845 - 4$$


3845-1	3845-2	3846-1
3845-3	3845-4	3846-3
3945-1	3945-2	3946-1

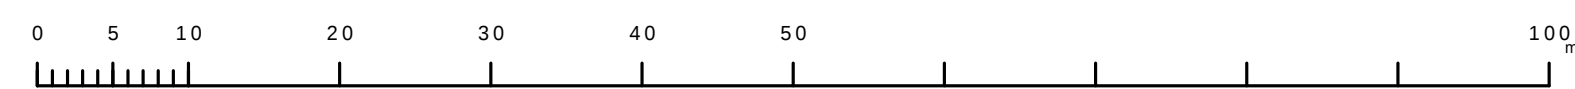[illegible]

3745-4	3746-3	3746-4
3845-2	3846-1	3846-2
3845-4	3846-3	3846-4




3 8 4 6 - 1

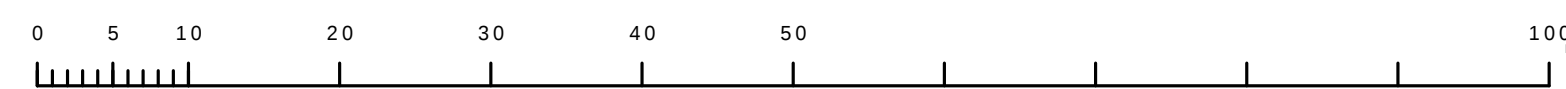

$$\begin{array}{r} 3846 \\ \hline \end{array} - 2$$


縮尺 1 / 500

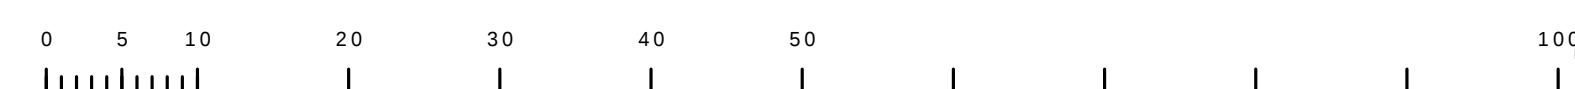
$$3846 - 2$$


凡 例		名 称		
マンホール（人孔）	●	標準	1号マンホール（内径90cm）	
	○	標準	2号マンホール（内径120cm）	
	①	標準	3号マンホール（内径150cm）	
	②	標準	4号マンホール（内径180cm）	
	③	標準	5号マンホール（内径210×120cm）	
	④	標準	6号マンホール（内径240×120cm）	
	⑤	標準	7号マンホール（内径300×120cm）	
	⑥	植立	0号マンホール（内径75cm）	
	⑦	植立	1号マンホール（内径90cm）	
	⑧	植立	2号マンホール（内径120cm）	
	⑨	植立	3号マンホール（内径150cm）	
	⑩	植立	4号マンホール（内径180cm）	
	⑪	植立	方形マンホール（内径90×60cm）	
	⑫	植立	方形マンホール	
	⑬	特殊	特1号マンホール（内径90×60cm）	
	⑭	特殊	特2号マンホール（内径120×120cm）	
	⑮	特殊	特3号マンホール（内径150×120cm）	
	⑯	特殊	特4号マンホール（内径180×120cm）	
	⑰	○	小径マンホール（内径30cm）	
	⑱	□	特殊	特殊マンホール
	⑲	□	特殊	特殊マンホール
	⑳	□	特殊	特殊マンホール
	㉑	○	特殊	特殊マンホール（使用済）
	㉒	○	横溝	横溝形マンホール（内径120×90cm）
	㉓	△	横溝	横溝形マンホール（内径90×60cm）
	変化点又は結合点	①	○	変径マンホール（上・下通）
②		○	変径マンホール（中通）	
③		○	変径マンホール（下通）	
④		△	変径分岐マンホール（上・下通）	
⑤		△	変径分岐マンホール（下通）	
⑥		△	変径分岐マンホール（上・下通）	
⑦		△	変径防漏継付マンホール（上通）	
⑧		△	変径防漏継付マンホール（下通）	
⑨		☆	蓋み人孔	
⑩		△	ゴミ入、社口、防犯監視入部等	
⑪		△	処理場、ポンプ所への進入部または流出部	
⑫		△	処理場・ポンプ所又は施設管理者区分点	
⑬		△	空野井	
⑭		△	新井	
注）注文中の数字、記号及び組合せの記号は 慣習によりである。	○	変径	○	変径
	△	変径	△	変径
管	→	合流接続	→	合流接続
	→	分岐接続	→	分岐接続
	→	雨水接続（しり受）	→	雨水接続（しり受）
	→	雨水主管（枝線）	→	雨水主管（枝線）
	→	合流接続（市町村）	→	合流接続（市町村）
	→	分岐接続（市町村）	→	分岐接続（市町村）
	→	雨水接続（市町村）	→	雨水接続（市町村）
	→	雨水接続（市町村）	→	雨水接続（市町村）
渠	→	合流接続	→	合流接続
	→	分岐接続	→	分岐接続
	→	雨水接続（しり受）	→	雨水接続（しり受）
	→	雨水主管（枝線）	→	雨水主管（枝線）
	→	合流接続（市町村）	→	合流接続（市町村）
	→	分岐接続（市町村）	→	分岐接続（市町村）
	→	雨水接続（市町村）	→	雨水接続（市町村）
	→	雨水接続（市町村）	→	雨水接続（市町村）
樹及び取付管	■	矩形汚水渠	■	矩形汚水渠
	□	矩形雨水渠	□	矩形雨水渠
	■	円形汚水渠	■	円形汚水渠
	□	円形雨水渠	□	円形雨水渠
	■	矩形排水渠	■	矩形排水渠
	□	矩形排水渠	□	矩形排水渠
	■	矩形排水渠（市町村）	■	矩形排水渠（市町村）
	□	矩形排水渠（市町村）	□	矩形排水渠（市町村）
	■	矩形排水渠（市町村）	■	矩形排水渠（市町村）
	□	矩形排水渠（市町村）	□	矩形排水渠（市町村）
	■	矩形排水渠（市町村）	■	矩形排水渠（市町村）
	□	矩形排水渠（市町村）	□	矩形排水渠（市町村）
	■	矩形排水渠（市町村）	■	矩形排水渠（市町村）
	□	矩形排水渠（市町村）	□	矩形排水渠（市町村）
管渠断面	○	円形	○	円形
	■	矩形	■	矩形
	△	蓋てい	△	蓋てい
	●	蓋割り（円形）	●	蓋割り（円形）
	○	矩形	○	矩形
	△	しり受	△	しり受
	□	横溝	□	横溝
	○	新井	○	新井
	△	その他	△	その他
	○	円形敷設（矩形）	○	円形敷設（矩形）
	□	円形敷設（円形）	□	円形敷設（円形）
	△	矩形敷設（矩形）	△	矩形敷設（矩形）
	○	矩形敷設（円形）	○	矩形敷設（円形）
	□	共同溝（矩形）	□	共同溝（矩形）
行政境	○	都府県	○	都府県
	○	市区	○	市区
	○	町郷・丁目	○	町郷・丁目
	○	処理区域	○	処理区域
その他	○	処理区名	○	処理区名
	○	処理種	○	処理種
	○	処理導管	○	処理導管
	○	雨水導管	○	雨水導管
注）注文中の数字、記号及び組合せの記号は 慣習によりである。	○	部分管等（他は管渠、人孔と異色である）	○	部分管等（他は管渠、人孔と異色である）
	○	部分管等（他は管渠、人孔と同じである）	○	部分管等（他は管渠、人孔と同じである）
	○	特定管渠	○	特定管渠

$$\begin{array}{r} 3846 \\ \hline \end{array} - 3$$


縮尺 1 / 500



$$3846 - 3$$

凡 例		名 称		
マン ホ ール （ 人 孔 ）	●	標準	1号マンホール（内径90cm）	
	○	標準	2号マンホール（内径120cm）	
	①	標準	3号マンホール（内径150cm）	
	②	標準	4号マンホール（内径180cm）	
	③	標準	5号マンホール（内径210×120cm）	
	④	標準	6号マンホール（内径240×120cm）	
	⑤	標準	7号マンホール（内径300×120cm）	
	⑥	順立	0号マンホール（内径75cm）	
	⑦	順立	1号マンホール（内径90cm）	
	⑧	順立	2号マンホール（内径120cm）	
	⑨	順立	3号マンホール（内径150cm）	
	⑩	順立	4号マンホール（内径180cm）	
	⑪	順立	方形マンホール（内径90×60cm）	
	⑫	順立	方形マンホール	
	⑬	特殊	特1号マンホール（内径90×60cm）	
	⑭	特殊	特2号マンホール（内径120×120cm）	
	⑮	特殊	特3号マンホール（内径150×120cm）	
	⑯	特殊	特4号マンホール（内径180×120cm）	
	⑰	○	小径マンホール（内径30cm）	
	⑱	□	特殊	特殊マンホール
	⑲	□	特殊	特殊マンホール
	⑳	□	特殊	特殊マンホール
	㉑	○	特殊	特殊マンホール（使用済）
	㉒	○	横閉	横閉マンホール（内径120×90cm）
	㉓	△	横閉	横閉マンホール（内径90×60cm）
	変化点又は結合点	①	○	変径マンホール（上流）
		②	○	変径マンホール（中流）
③		○	変径マンホール（下流）	
④		△	変径分水マンホール（上流）	
⑤		△	変径分水マンホール（下流）	
⑥		△	変径防雨慮付マンホール（上流）	
⑦		△	変径防雨慮付マンホール（下流）	
⑧		☆	蓋み人孔	
⑨		▶	取入口、社口、路外管取入部等	
⑩		▶	処理場、ポンプ所への進入部または流出部	
⑪		△	処理場・ポンプ所又は施設管理者区分点	
⑫		△	空野井	
⑬		△	新井	
⑭		○	変口	
注）注文中の○、△、☆及び▽等の記号は 管種によって異なる。		○	○	変口（清掃口含む）
	△	▽	変口の方向調整	
管	→	→	合流枝線	
	→	→	汚水枝線	
	→	→	雨水枝線	
	→	→	雨水枝線（しり票）	
	→	→	雨水主管（枝線）	
	→	→	合流枝線	
	→	→	合流枝線（市町村）	
	→	→	汚水枝線	
	→	→	雨水枝線	
	→	→	雨水枝線（市町村）	
	→	→	雨水主管	
	→	→	流況確認点	
	→	→	処理場又はポンプ所からの放流線	
	→	→	合流送水管線	
	渠	→	→	合流送水管線
→		→	合流送水管線（市町村）	
→		→	汚水送水管線	
→		→	汚水送水管線（市町村）	
→		→	雨水送水管線	
→		→	雨水送水管線（市町村）	
→		→	雨水主管（中水道）	
→		→	水ファイバークーラールーティング管	
→		→	・明渠、その他	
→		→	敷設人権	
→		→	敷設人権	
→		→	敷設人権	
→		→	敷設人権	
→		→	敷設人権	
樹 及 び 取 付 管		■	■	樹形汚水樹
	■	■	樹形雨水樹	
	○	○	円形汚水樹	
	○	○	円形雨水樹	
	○	○	取付管（色は樹と同等である）	
管 断 面 図	●	●	円形	
	■	■	矩形	
	▲	▲	蓋てい	
	●	●	蓋割り（円形）	
	●	●	矩形	
	○	○	リU型（リ型渠）	
	○	○	蓋割り（矩形）	
	○	○	横断面	
	○	○	縦断面	
	○	○	新設	
	○	○	その他	
	○	○	円形敷数（矩形）	
	○	○	円形敷数（円形）	
	○	○	矩形敷数（矩形）	
	行 政 区 画	○	○	矩形敷数（円形）
○		○	共同溝（矩形）	
○		○	共同溝（円形）	
○		○	第二倉庫	
○		○	インバー塔油	
そ の 他	○	○	都府県	
	○	○	市区町村	
	○	○	町郷・丁目	
	○	○	処理区域	
	○	○	処理区名	
○	○	○	処理場	
	○	○	処理場名	
	○	○	排水導管	
	○	○	部分管等（色は管渠、人孔と同等である）	
	○	○	部分管等（色は管渠、人孔と同じである）	
○	○	特定整備場		

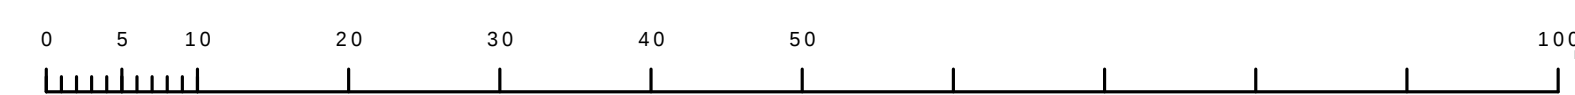

府中市公共下水道台帳図

3846-1	3846-2	3847-1
3846-3	3846-4	3847-3
3846-1	3846-2	3847-1

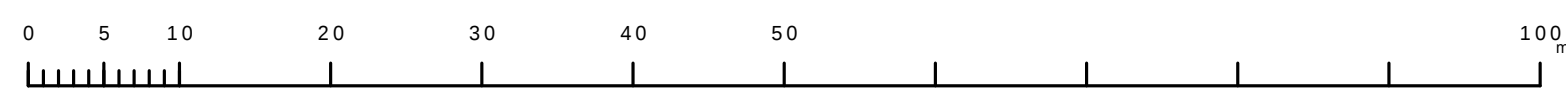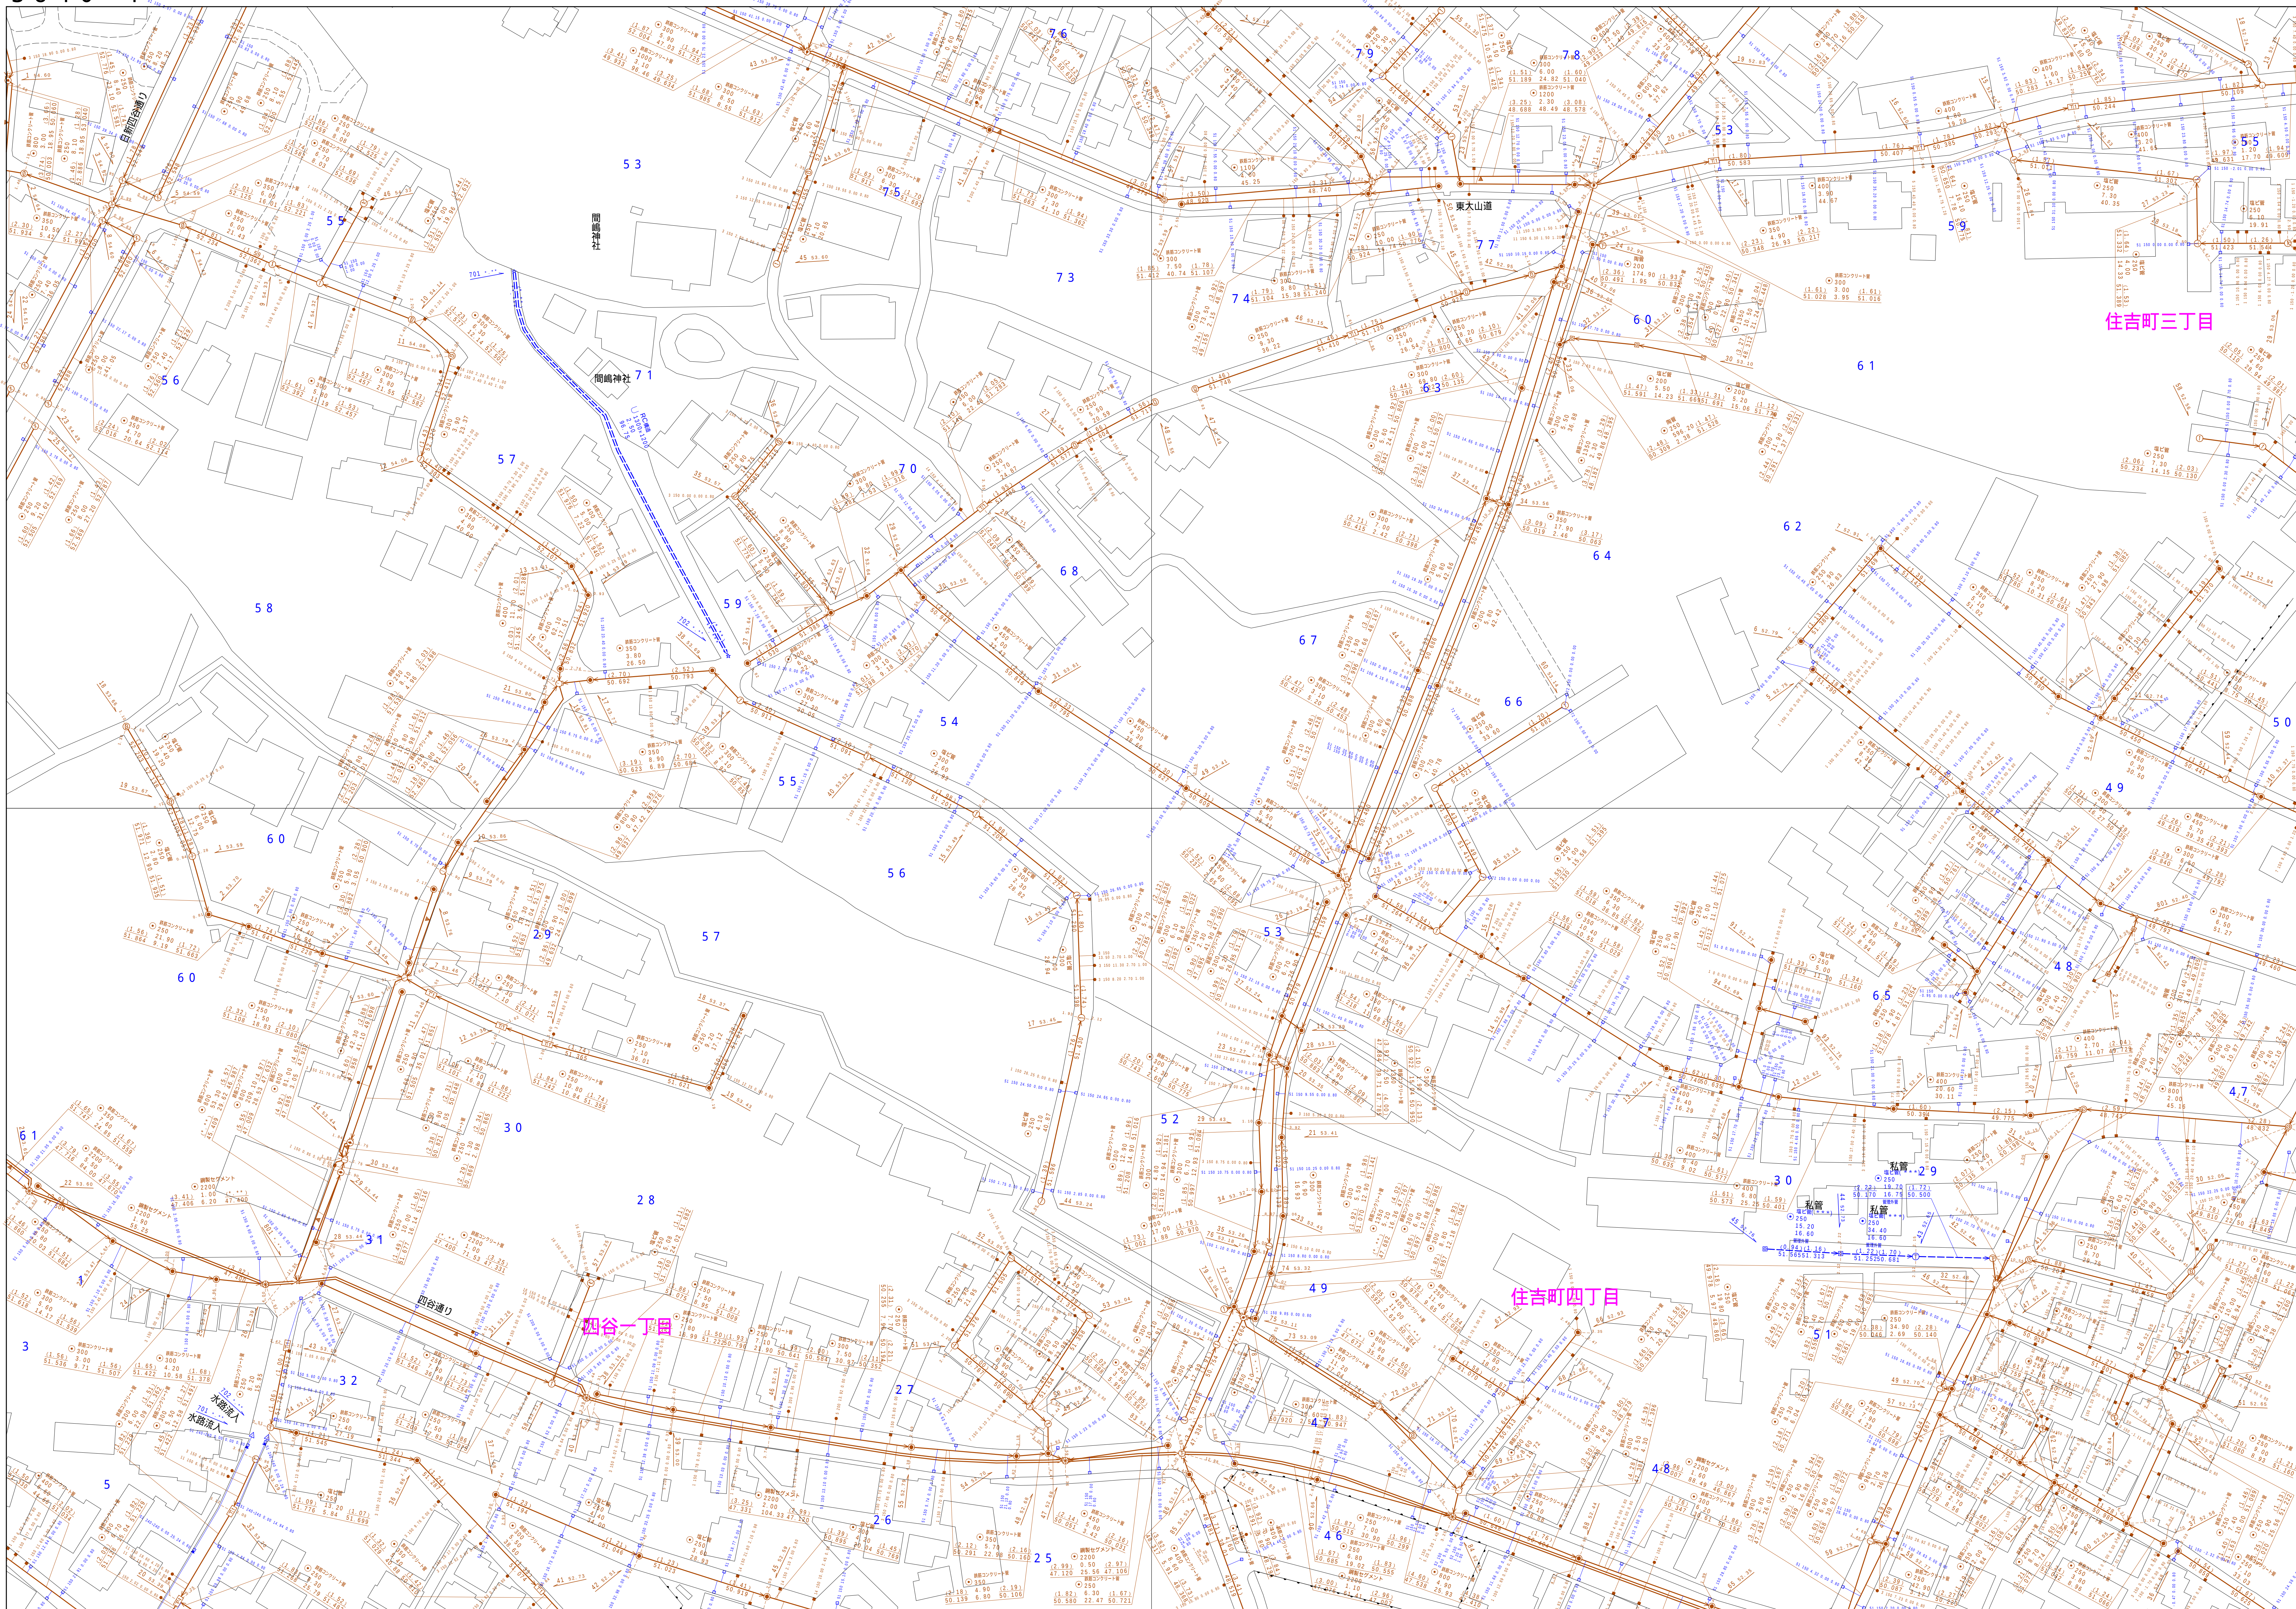



$$\underline{3847 - 1}$$


縮尺 1 / 500

$$3847 - 1$$

凡 例		名 称	
マン ホ ー ル （ 人 孔 ）	●	標準 1号マンホール（内径90cm）	
	○	標準 2号マンホール（内径120cm）	
	①	標準 3号マンホール（内径150cm）	
	②	標準 4号マンホール（内径180cm）	
	③	標準 5号マンホール（内径210×120cm）	
	④	標準 6号マンホール（内径260×120cm）	
	⑤	標準 7号マンホール（内径300×120cm）	
	⑥	組立 6号マンホール（内径75cm）	
	⑦	組立 1号マンホール（内径90cm）	
	⑧	組立 2号マンホール（内径120cm）	
	⑨	組立 3号マンホール（内径150cm）	
	⑩	組立 4号マンホール（内径180cm）	
	⑪	組立 矩形マンホール（内径90×60cm）	
	⑫	特殊 1号マンホール（内径90×60cm）	
	⑬	特殊 2号マンホール（内径120×120cm）	
	⑭	特殊 3号マンホール（内径150×120cm）	
	⑮	特殊 4号マンホール（内径180×120cm）	
	⑯	特殊 5号マンホール（内径260×120cm）	
	□	特殊 特殊マンホール	
	▽	特殊 特殊マンホール	
	△	特殊 特殊マンホール（横使用）	
	○	特殊 矩形マンホール（内径120×90cm）	
	△	特殊 矩形マンホール（内径90×60cm）	
	変 化 点 又 は 結 合 点	⑬	伏越マンホール（上流）
		⑭	伏越マンホール（中流）
		⑮	伏越マンホール（下流）
⑯		伏越分叉マンホール（上流）	
⑰		伏越分叉マンホール（下流）	
⑱		伏越斜交組合せマンホール（上流）	
⑲		伏越斜交組合せマンホール（下流）	
⑳		伏越異断面付マンホール（下流）	
☆		ダズール	
□		取入口、社口、簡外窺視人部等	
▽		処理環境、ボツボツへの流入源または流出源	
△		私取入、路上流入源又は道路管理者等分点	
管	○	空井	
	×	制水弁	
	△	逆止	
	□	点検口（清拭口含む）	
	○	下流方調整部	
	注）マンホール、変化点及び接合点の色は 表裏と同一である。		
	→	合流幹線	
	→	汚水幹線	
	→	雨水幹線	
	→	雨水幹線（L.U.渠）	
	→	雨水社管（社線）	
	→	合流社管（市町村）	
	→	汚水社管	
	→	雨水社管（市町村）	
	→	雨水社管	
	→	雨水社管（市町村）	
	→	清流渠流	
	→	雨水社管（社線）	
	→	雨水社管（社線）	
	→	処理環境又は工場・研究所からの放流源	
	→	合流伝送管幹線	
	→	雨水伝送管幹線	
	→	合流伝送管幹線（市町村）	
	→	雨水伝送管幹線	
	→	雨水伝送管幹線（市町村）	
	→	雨水伝送管幹線	
→	雨水伝送管幹線（市町村）		
→	再生水道（中水道）		
→	光ファイバーケーブル連絡管		
→	不明・その他		
→	仮取入水管		
渠 及 び 取 付 管	→	仮取入管	
	→	方型管（社線）	
	→	矩形管（社線）	
	→	方型管（社線）	
	→	方型管（社線）	
	→	矩形管（社線）	
	→	矩形汚水樹	
	○	矩形汚水樹	
	○	円形汚水樹	
	○	取付管（色は樹と同色である）	
管 渠 断 面	○	円形	
	□	矩形	
	○	角い	
	○	角形（円形）	
	○	角形	
	○	L.U.型（U型渠）	
	○	蓋割り（矩形）	
	○	横断面	
	○	共通	
	○	断面	
行 政 境	☆	その他	
	○	台形	
	○	円形断面（矩形）	
	○	円形断面（円形）	
	○	矩形断面（矩形）	
	○	矩形断面（円形）	
	○	共通断面（矩形）	
	○	共通断面（円形）	
	○	橋・橋梁	
	○	インバート構造	
そ の 他	→	都府県境	
	→	市区境	
	→	町境・丁目境	
	→	処理区域境	
	→	処理区域境	

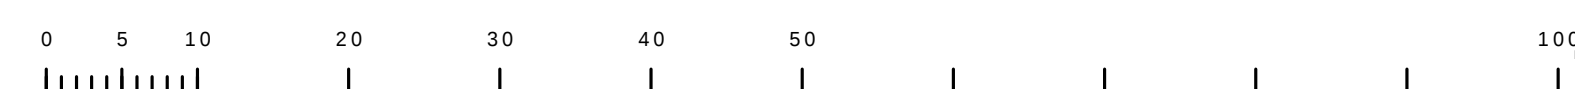


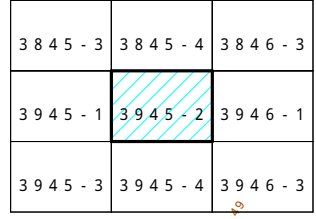

3845-4	3846-3	3846-4
3945-2	3946-1	3946-2
3945-4	3946-3	3946-4




3 9 4 6 - 1

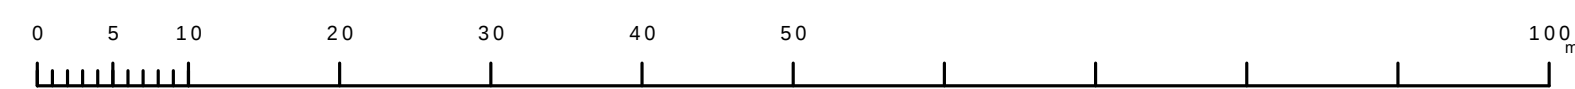


府中市公共下水道台帳図

3 9 4 6 - 2


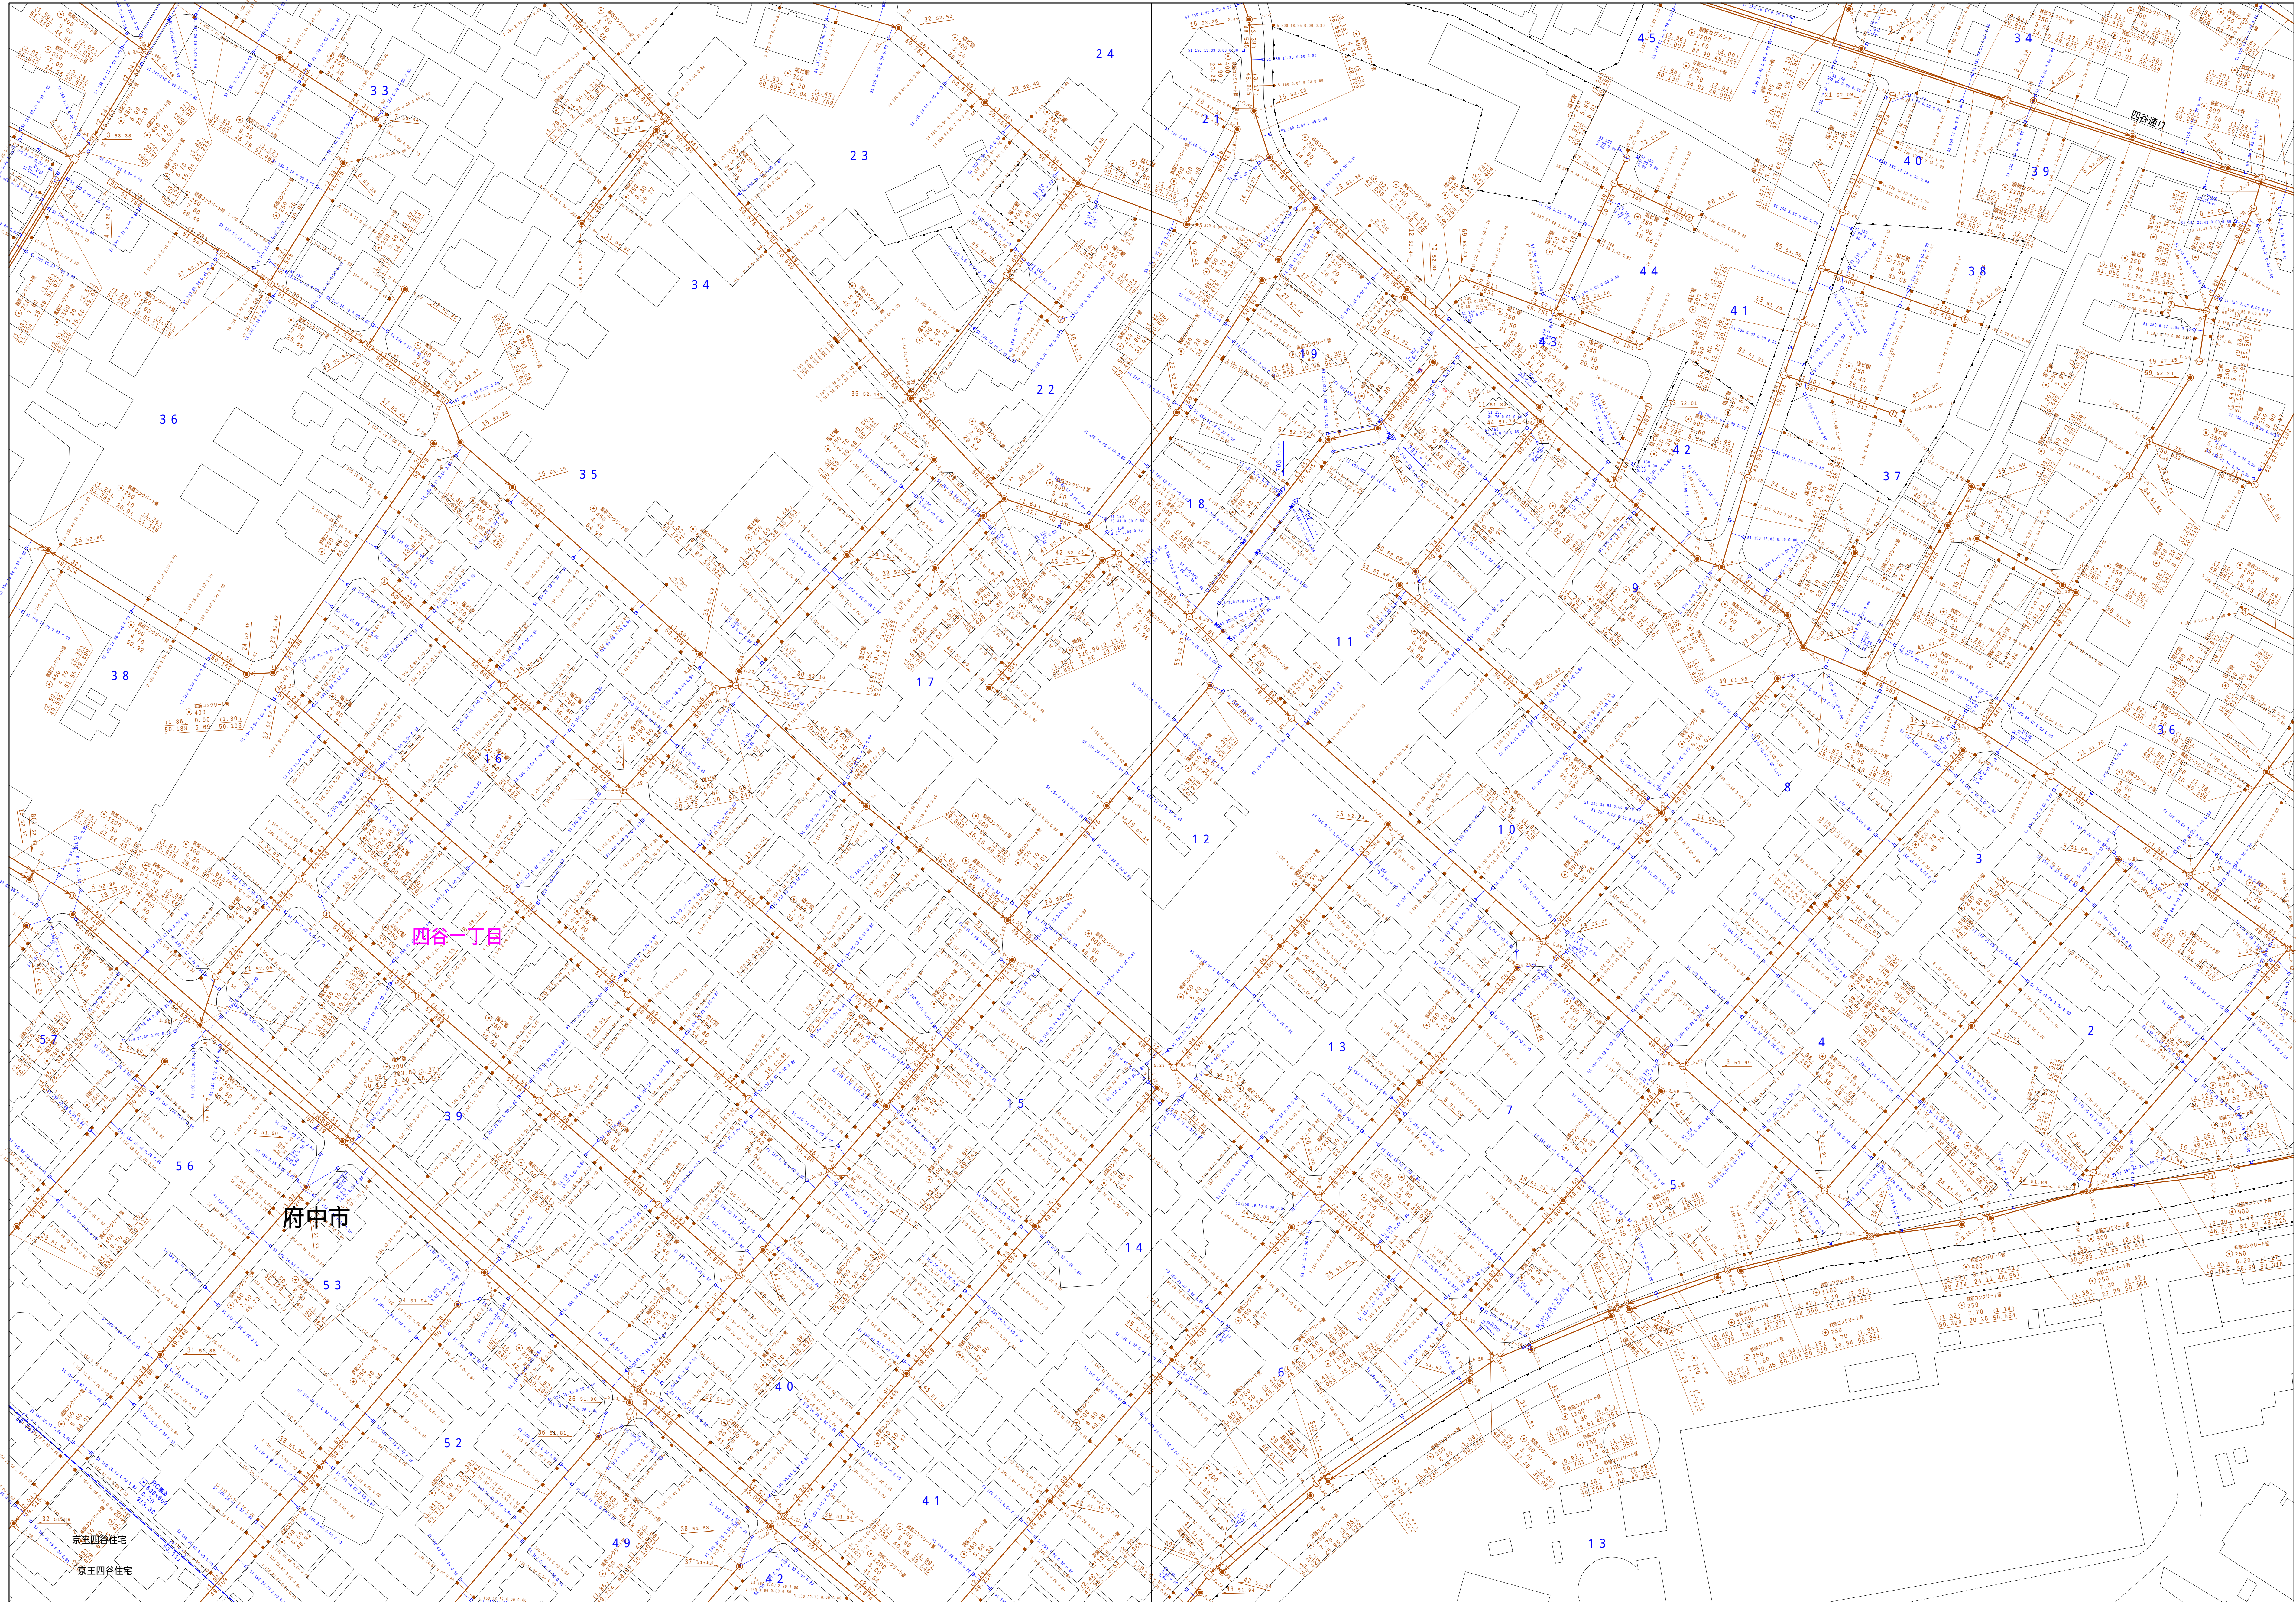


図面出力年月日 令和5年8月


縮尺 1 / 500

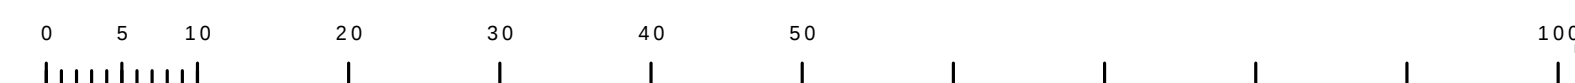
$$3946 - 2$$


凡例	名 称
●	標準 1号マンホール（内径90ｃｍ）
●	標準 2号マンホール（内径120ｃｍ）
●	標準 3号マンホール（内径150ｃｍ）
①	標準 4号マンホール（内径180ｃｍ）
②	標準 5号マンホール（内径210×120ｃｍ）
③	標準 6号マンホール（内径260×120ｃｍ）
④	標準 7号マンホール（内径300×120ｃｍ）
①	組立 0号マンホール（内径75ｃｍ）
②	組立 1号マンホール（内径90ｃｍ）
③	組立 2号マンホール（内径120ｃｍ）
④	組立 3号マンホール（内径150ｃｍ）
⑤	組立 4号マンホール（内径180ｃｍ）
⑥	組立 5号マンホール（内径210×120ｃｍ）
⑦	組立 6号マンホール（内径260×120ｃｍ）
⑧	組立 7号マンホール（内径300×120ｃｍ）
⑨	組立 方形マンホール
⑩	特殊 1号マンホール（内径90×60ｃｍ）
⑪	特殊 2号マンホール（内径120×120ｃｍ）
⑫	特殊 3号マンホール（内径150×120ｃｍ）
⑬	特殊 4号マンホール（内径180×120ｃｍ）
⑭	特殊 5号マンホール（内径210×120ｃｍ）
⑮	特殊 6号マンホール（内径260×120ｃｍ）
⑯	特殊 7号マンホール（内径300×120ｃｍ）
⑰	特殊 8号マンホール（内径360×120ｃｍ）
⑱	特殊 9号マンホール（内径420×120ｃｍ）
⑲	特殊 10号マンホール（内径480×120ｃｍ）
⑳	特殊 11号マンホール（内径540×120ｃｍ）
㉑	特殊 12号マンホール（内径600×120ｃｍ）
㉒	特殊 13号マンホール（内径660×120ｃｍ）
㉓	特殊 14号マンホール（内径720×120ｃｍ）
㉔	特殊 15号マンホール（内径780×120ｃｍ）
㉕	特殊 16号マンホール（内径840×120ｃｍ）
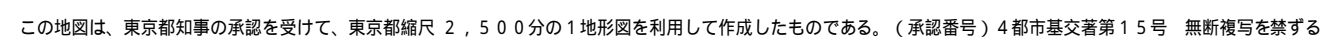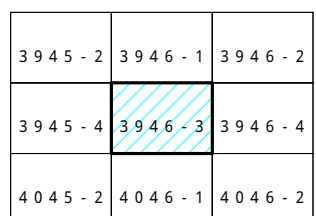

3 9 4 6 - 4

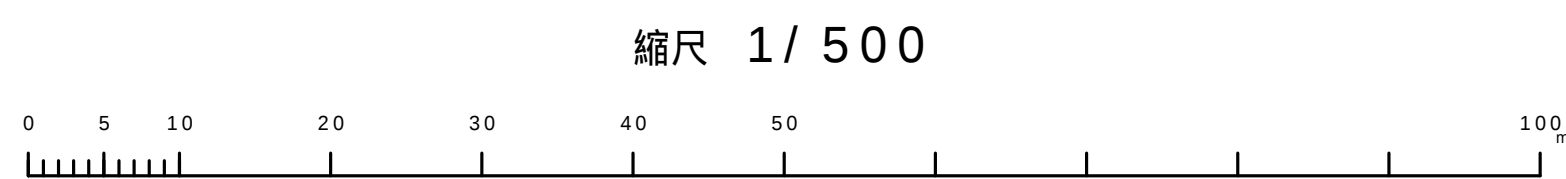


3 9 4 6 - 4
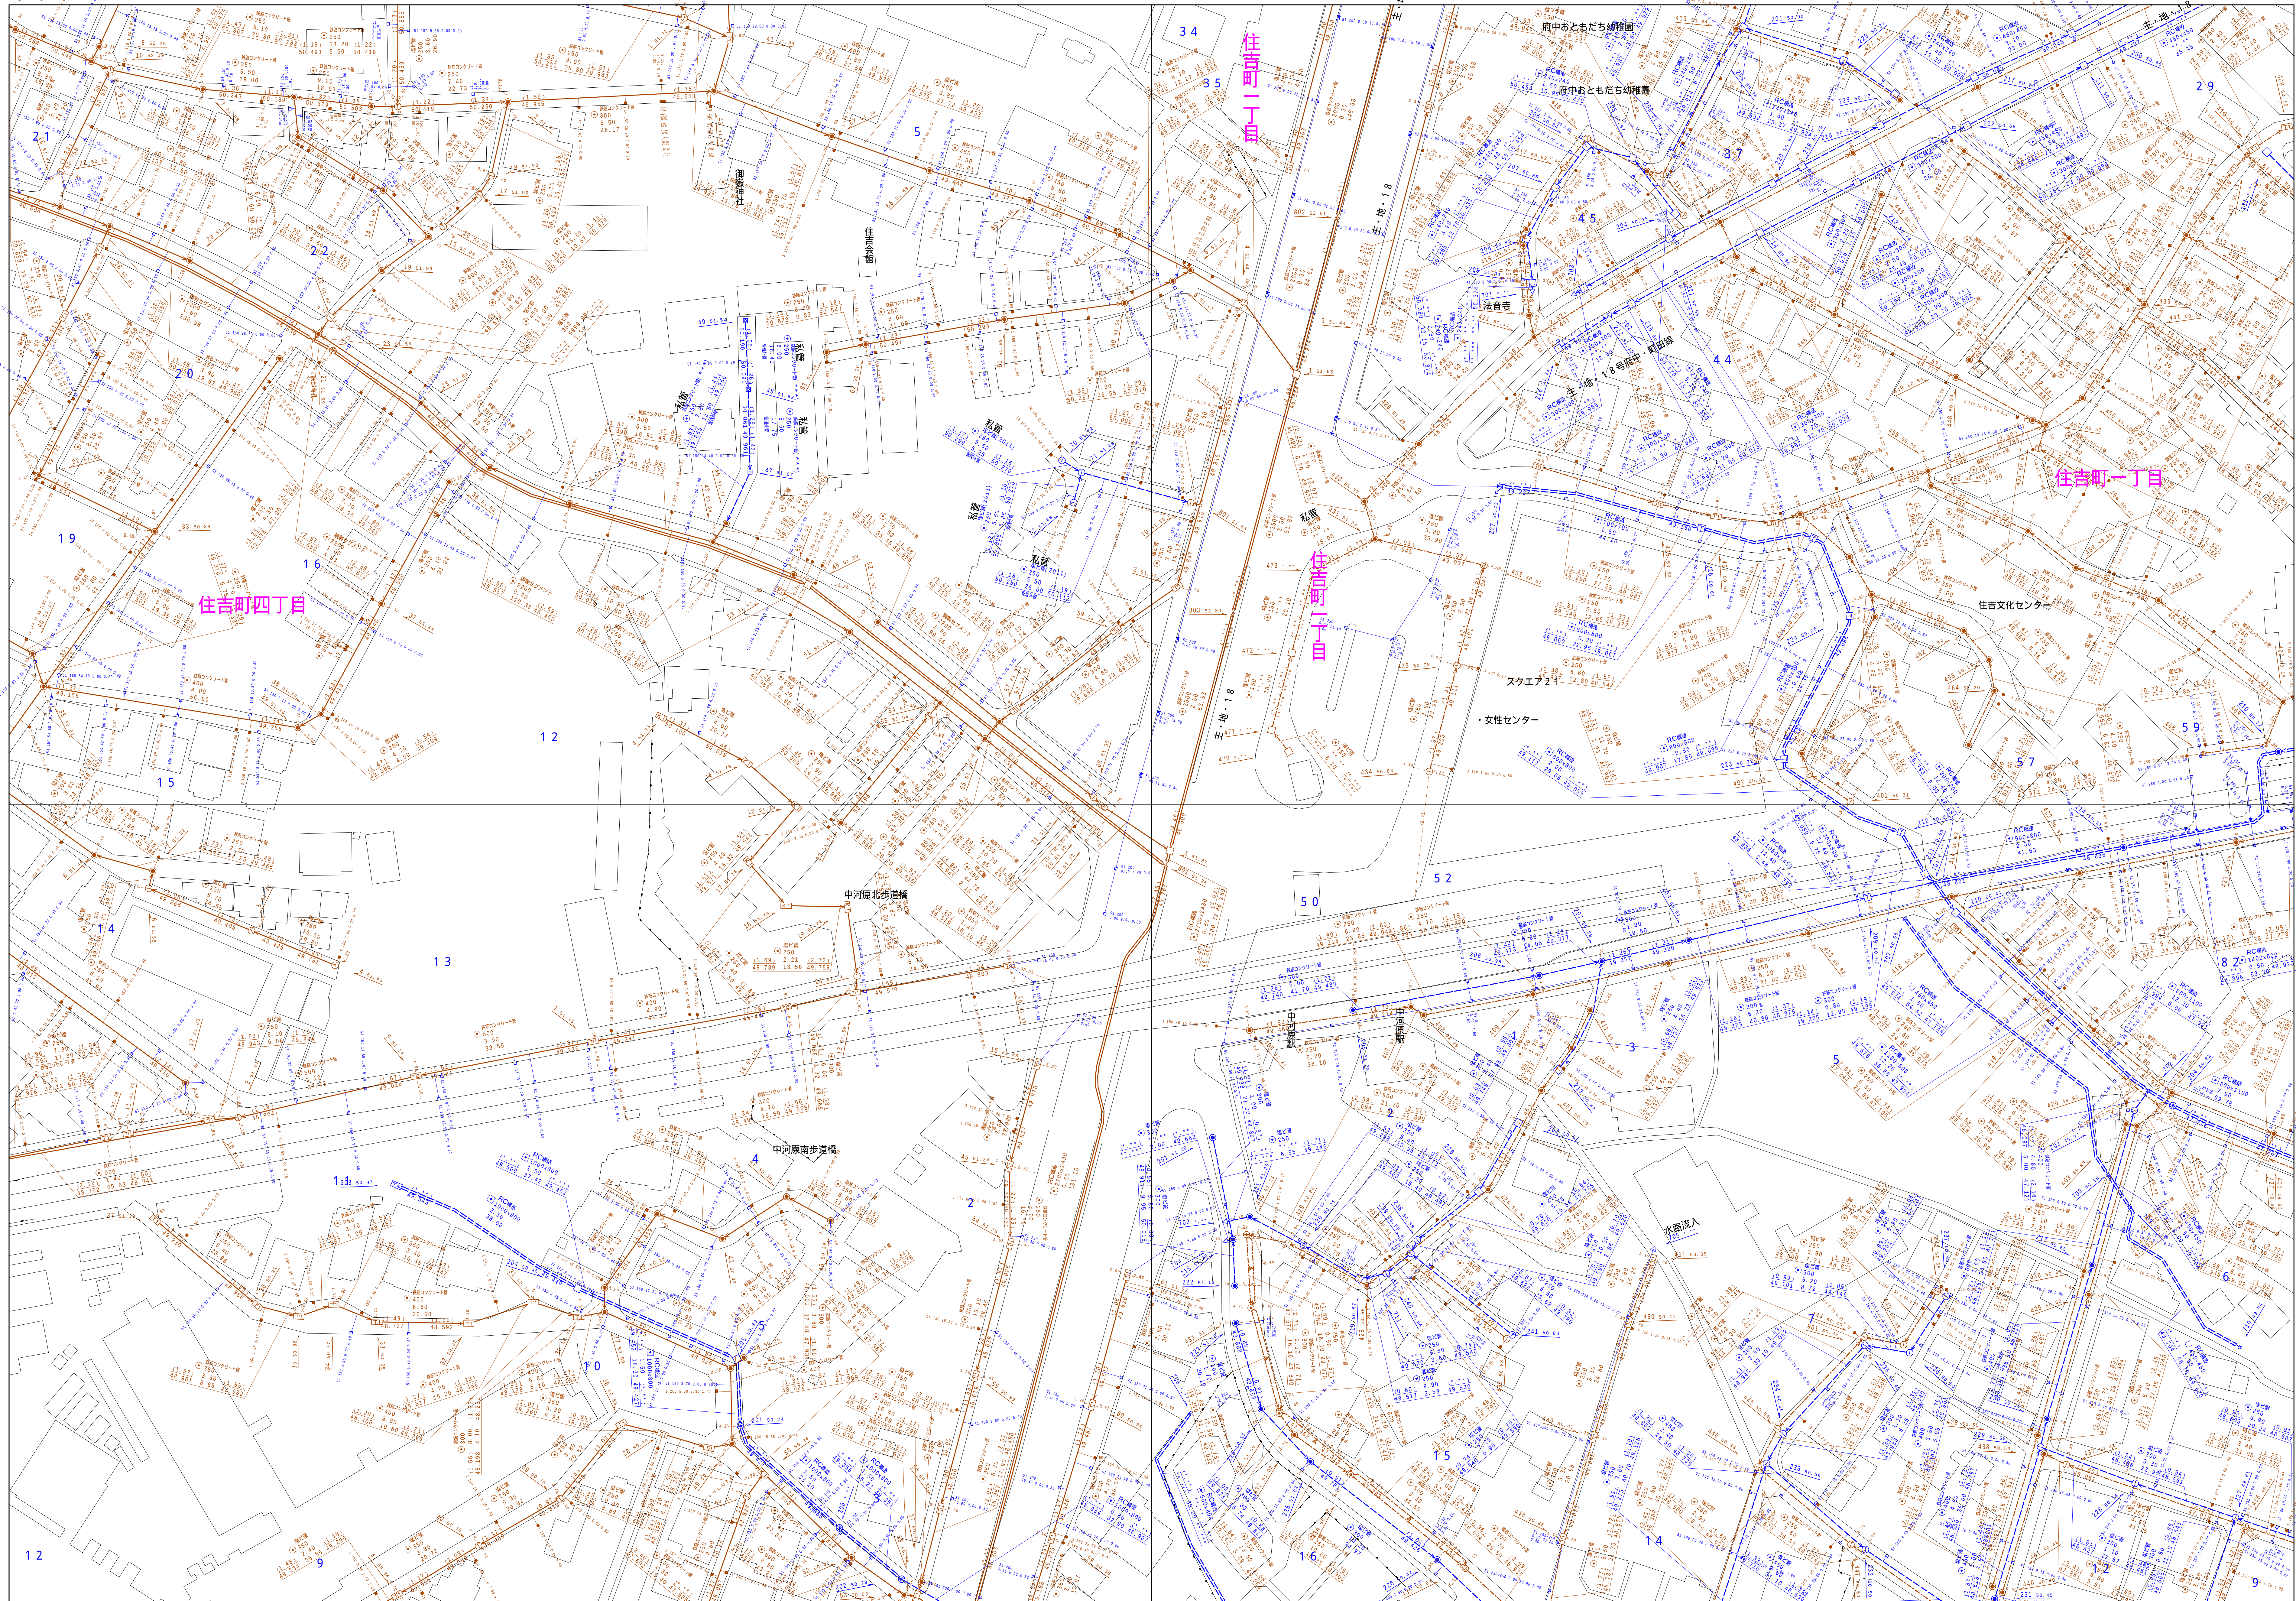
$$\begin{array}{r} 3947 \\ \hline \end{array} - 1$$


図面出力年月日 令和5年8月

3 9 4 7 - 1

縮尺 1 / 500

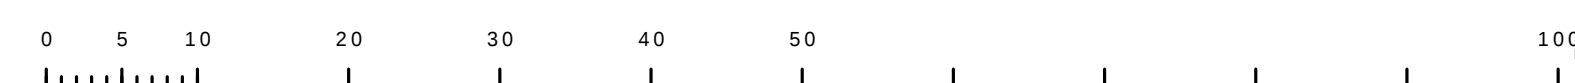

凡 例		名 称	
マン ホ ー ル （ 人 孔 ）	●	標準	1号マンホール（内径90ｃｍ）
	○	標準	2号マンホール（内径120ｃｍ）
	①	標準	3号マンホール（内径150ｃｍ）
	②	標準	4号マンホール（内径180ｃｍ）
	③	標準	5号マンホール（内径210×120ｃｍ）
	[H6]	標準	6号マンホール（内径260×120ｃｍ）
	[H7]	標準	7号マンホール（内径300×120ｃｍ）
	[H8]	標準	8号マンホール（内径75ｃｍ）
	④	組立	1号マンホール（内径90ｃｍ）
	⑤	組立	2号マンホール（内径120ｃｍ）
	⑥	組立	3号マンホール（内径150ｃｍ）
	⑦	組立	4号マンホール（内径180ｃｍ）
	[C1]	組立	矩形マンホール（内径90×60ｃｍ）
	[C2]	組立	方形マンホール
	[T2]	特殊	特1号マンホール（内径90×60ｃｍ）
	[T3]	特殊	特2号マンホール（内径120×120ｃｍ）
	[T4]	特殊	特3号マンホール（内径150×120ｃｍ）
	[T5]	特殊	特4号マンホール（内径180×120ｃｍ）
	⑧	⑧	小形マンホール（内径30ｃｍ）
	□	特殊	特殊マンホール
	▽	特殊	分叉マンホール
	T	特殊	円形特殊人孔
	D	特殊	矩形特殊人孔
	C	特殊	特殊マンホール（暫使用）
	○	機能	機能型マンホール（内径120×90ｃｍ）
	[A]	機能	機能型マンホール（内径90×60ｃｍ）
	(△)	機能	機能型マンホール（上流）
	□	次級	マンホール（中流）
	□	次級	マンホール（下流）
	[B1]	次級分叉	マンホール（上流）
[B2]	次級分叉	マンホール（下流）	
[B3]	次級細網付	マンホール（内径180×120ｃｍ）	
[B4]	次級細網付	マンホール（下流）	
☆	☆	ゴミ入孔	
→	取入口、社外、局外管接入部等		
→	処理場、マンホウへの流入部または流出部		
→	処理場入管上部又は処理場管理区分点		
A	気浮室		
X	配水		
○	雨水		
C	点検口（清掃口含む）		
↓	下方調節部		
注）マンホール、変化点及び接合点の色は 管渠と同じである。			
管	→	合流接続	
	→	分水接続	
	→	雨水接続	
	→	雨水接続（しり果）	
	→	雨水仕置（接続）	
	→	合流接続	
	→	合流接続（市町村）	
	→	分水接続	
	→	分水接続（市町村）	
	→	雨水接続	
	→	雨水幹線（市町村）	
	→	清流復活	
	→	雨水仕置（幹線）	
	→	処理場又はポンプ房からの放流線	
	渠	→	給水正逆管接続
→		分水正逆管接続	
→		合流正逆管接続	
→		合流正逆管接続	
→		合流正逆管接続（市町村）	
→		分水正逆管接続	
→		分水正逆管接続（市町村）	
→		雨水正逆管接続	
→		雨水正逆管接続（市町村）	
→		再生水管（中水道）	
→		光ファイバーケーブル連続線	
→		その他	
→		取入れ側	
→		別分岐	
樹 及 び 取 付 管		■	矩形排水溝
	□	矩形排水溝	
	○	円形排水溝	
	○	円形排水溝	
	■	取付管（色は樹と同色である）	
管 渠 断 面	◎	円形	
	○	環い	
	◎	角形（円形）	
	L	L字型（U字型）	
	▽	肩型（矩形）	
	■	複断面	
	K	共通溝	
	■	新築	
	☆	その他	
	■	台形	
	◎	円形複数（矩形）	
	◎	円形複数（円形）	
	◎	矩形複数（矩形）	
	◎	矩形複数（円形）	
	◎	六角複数（矩形）	
行 政 境	- - -	都府県	
	- - -	市町村	
	- - -	町郷・丁目郷	
	- - -	処理区域	
そ の 他	- - -	処理区画	
	- - -	処理地名	
	- - -	処理地名	
	- - -	排水区域	
	◎	部分管記号（色は管渠、人孔と色同である）	
	◎	部分管記号（色は管渠、人孔と同じであり）	
	◎	特定管渠種	