府中市公共下水道台帳図

3648－2

3548－3	3548－4	3549－3
3648－1	3648－2	3649－1
3648－3	3648－4	3649－3

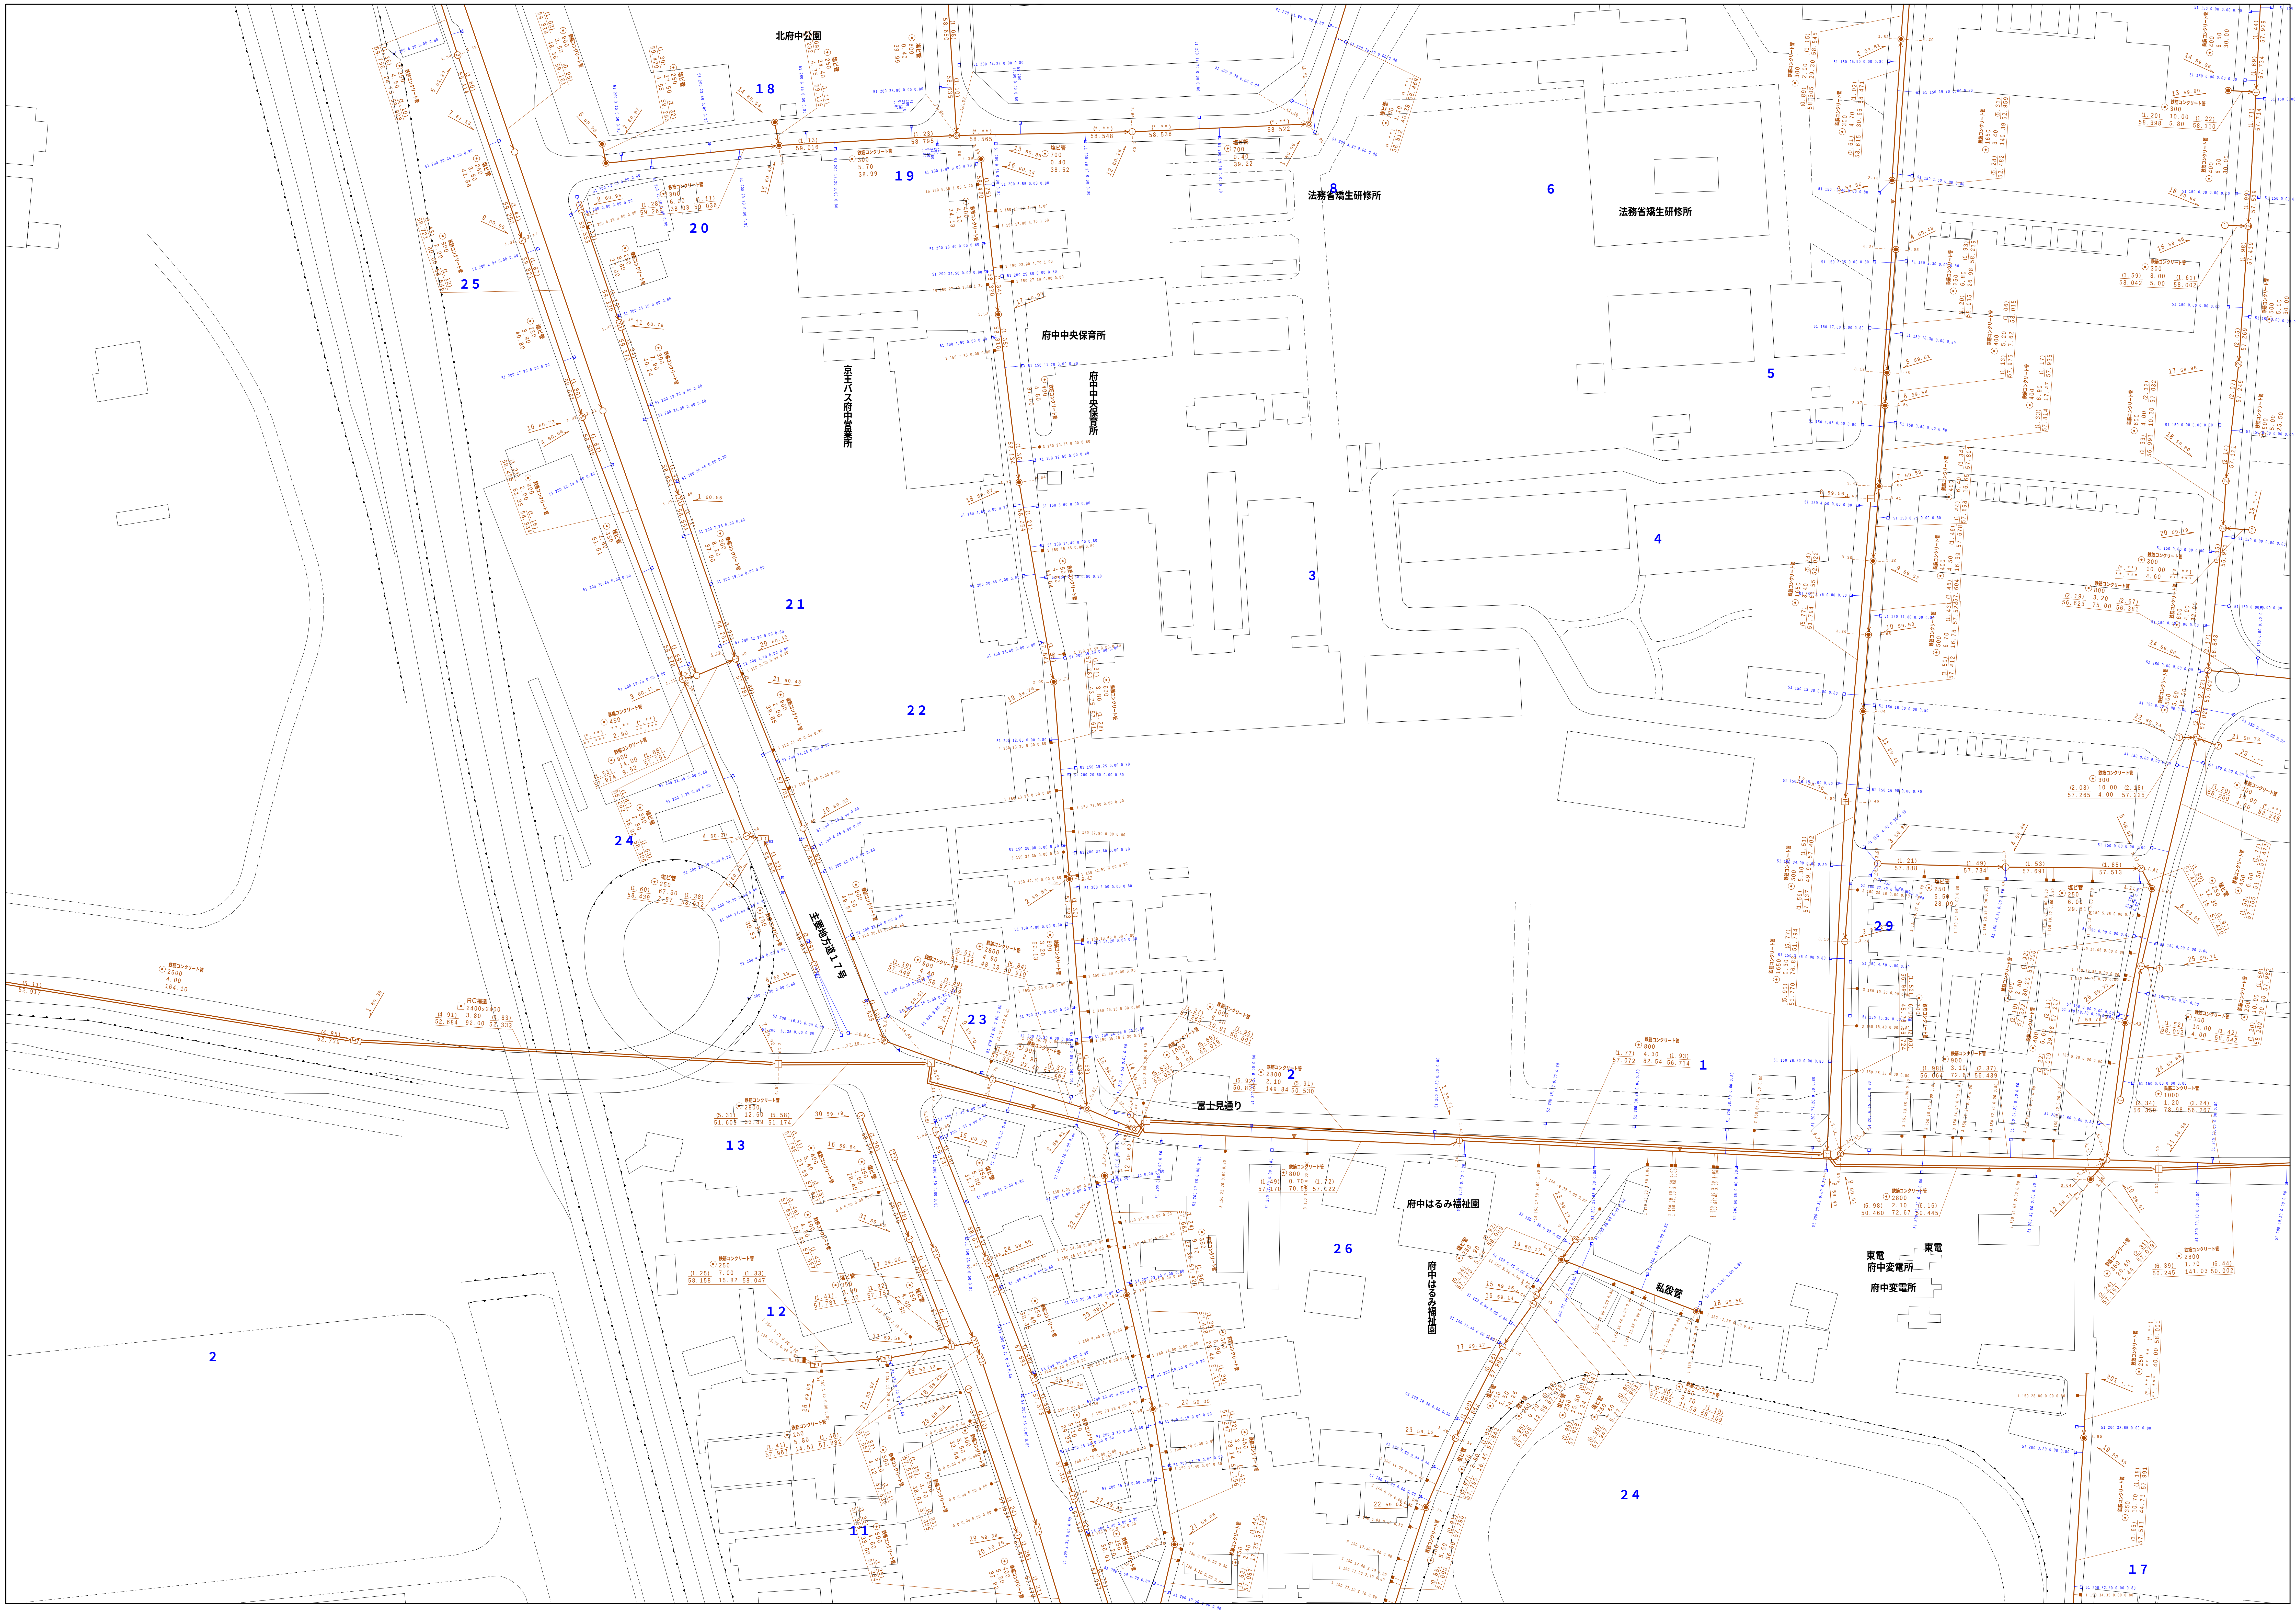

北府中公園
18
19
20
25
法務省矯正研修所
法務省矯正研修所
6
5
府中中央保育所
府中中央保育所
京王バス府中営業所
4
3
21
22
24
主要地方道17号
29
23
1
2
富士見通り
13
12
11
26
府中はるみ福祉園
府中はるみ福祉園
私設管
東電
府中変電所
東電
府中変電所
24
17
2

	凡例	名　称
マンホール（人孔）	◉	標準　1号マンホール（内径90cm）
	○	標準　2号マンホール（内径120cm）
	◎	標準　3号マンホール（内径150cm）
	⦶	標準　4号マンホール（内径180cm）
	H5	標準　5号マンホール（内法210×120cm）
	H6	標準　6号マンホール（内法260×120cm）
	H7	標準　7号マンホール（内法300×120cm）
	⓪	組立　0号マンホール（内径75cm）
	①	組立　1号マンホール（内径90cm）
	②	組立　2号マンホール（内径120cm）
	③	組立　3号マンホール（内径150cm）
	④	組立　4号マンホール（内径180cm）
	K1	組立　矩形マンホール（内法90×60cm）
	●	組立　方円形マンホール
	T1	特殊　特1号マンホール（内法90×60cm）
	T2	特殊　特2号マンホール（内法120×120cm）
	T3	特殊　特3号マンホール（内法150×120cm）
	T4	特殊　特4号マンホール（内法180×120cm）
	ⓒ	小型マンホール（内径30cm）
	□	特殊　特殊マンホール
	◪	特殊　分水マンホール
	Ⓣ	特殊　円形特殊人孔
	T	特殊　矩形特殊人孔
	▣	特殊　特殊マンホール（桝使用）
	(○)	楕円　楕円形マンホール（内法120×90cm）
	(△)	楕円　楕円形マンホール（内法90×60cm）
	□○	伏越マンホール（上流）
	▭	伏越マンホール（中流）
	○□	伏越マンホール（下流）
	◪○	伏越分水マンホール（上流）
	○◪	伏越分水マンホール（下流）
	‖○	伏越防潮扉付マンホール（上流）
	○‖	伏越防潮扉付マンホール（下流）
	☆	ダミー人孔
変化点又は結合点	▷	取入口、吐口、局外管取入部等
	▶	処理場、ポンプ所への流入部または流出部
	|	私道取入管上流部又は道路管理者区分点
	Ⓐ	空気弁
	⊠	制水弁
	Ⓓ	泥吐
	Ⓒ	点検口（清掃口含む）
	□	下流方向調整部
注）マンホール、変化点及び接合点の色は管渠と同じである。		
管渠	——→	合流枝線
	—-—→	汚水枝線
	---→	雨水枝線
	---→	雨水枝線（LU渠）
	---→	雨水吐管（枝線）
	══⇒	合流幹線
	══⇒	合流幹線（市町村）
	═=═⇒	汚水幹線
	═=═⇒	汚水幹線（市町村）
	====⇒	雨水幹線
	====⇒	雨水幹線（市町村）
	====⇒	清流復活
	====⇒	雨水吐管（幹線）
	====⇒	処理場又はポンプ所からの放流渠
	┼┼→	合流圧送管枝線
	┼-┼→	汚水圧送管枝線
	×××→	雨水圧送管枝線
	══⇒	合流圧送管幹線
	══⇒	合流圧送管幹線（市町村）
	═=═⇒	汚水圧送管幹線
	═=═⇒	汚水圧送管幹線（市町村）
	×=×⇒	雨水圧送管幹線
	×=×⇒	雨水圧送管幹線（市町村）
	●●●→	再生水管（中水道）
	——	光ファイバーケーブル連絡管
	---→	不明・その他
	⇒⇒	仮取入れ管
	---→	局外管
	——→	汚泥管渠（枝線）
	——→	泥吐き管（枝線）
	═■═⇒	汚泥管渠（幹線）
	═■═⇒	泥吐き管（幹線）
桝及び取付管	▤	矩形汚水桝
	□	矩形雨水桝
	●	円形汚水桝
	○	円形雨水桝
	——	取付管（色は桝と同色である）
管渠断面	⊙	円形
	▣	矩形
	⊙	馬てい
	⊕	背割り（円形）
	⊙	卵型
	LU	Lu型（U型渠）
	▣▣	背割り（矩形）
	▣	複断面
	K	共同溝
	◎	鞘管
	☆	その他
	▣	台形
	⊕ ▣	円形複数（矩形）
	⊕ ⊙	円形複数（円形）
	▣▣ ▣	矩形複数（矩形）
	▣▣ ⊙	矩形複数（円形）
	K ▣	共同溝（矩形）
	K ⊙	共同溝（円形）
	⊙⊙	横二条管
	⊙	インバート築造
行政境	—-—-—	都県境
	—-—-—	市区境
	—-—-—	町境・丁目境
その他	------	処理区境
		処理区名
	------	処理場
		処理場名
	------	排水区境
	-●-○-●-	振分記号（色は管渠、人孔と同色である）
	⊏○	副管記号（色は管渠、人孔と同じである）
	㊕	特定事業場

図面出力年月日　令和5年8月

縮尺　1/500

0　5　10　20　30　40　50　100m

3648－2

3648－4

府中市公共下水道台帳図

3648－1	3648－2	3649－1
3648－3	3648－4	3649－3
3748－1	3748－2	3749－1

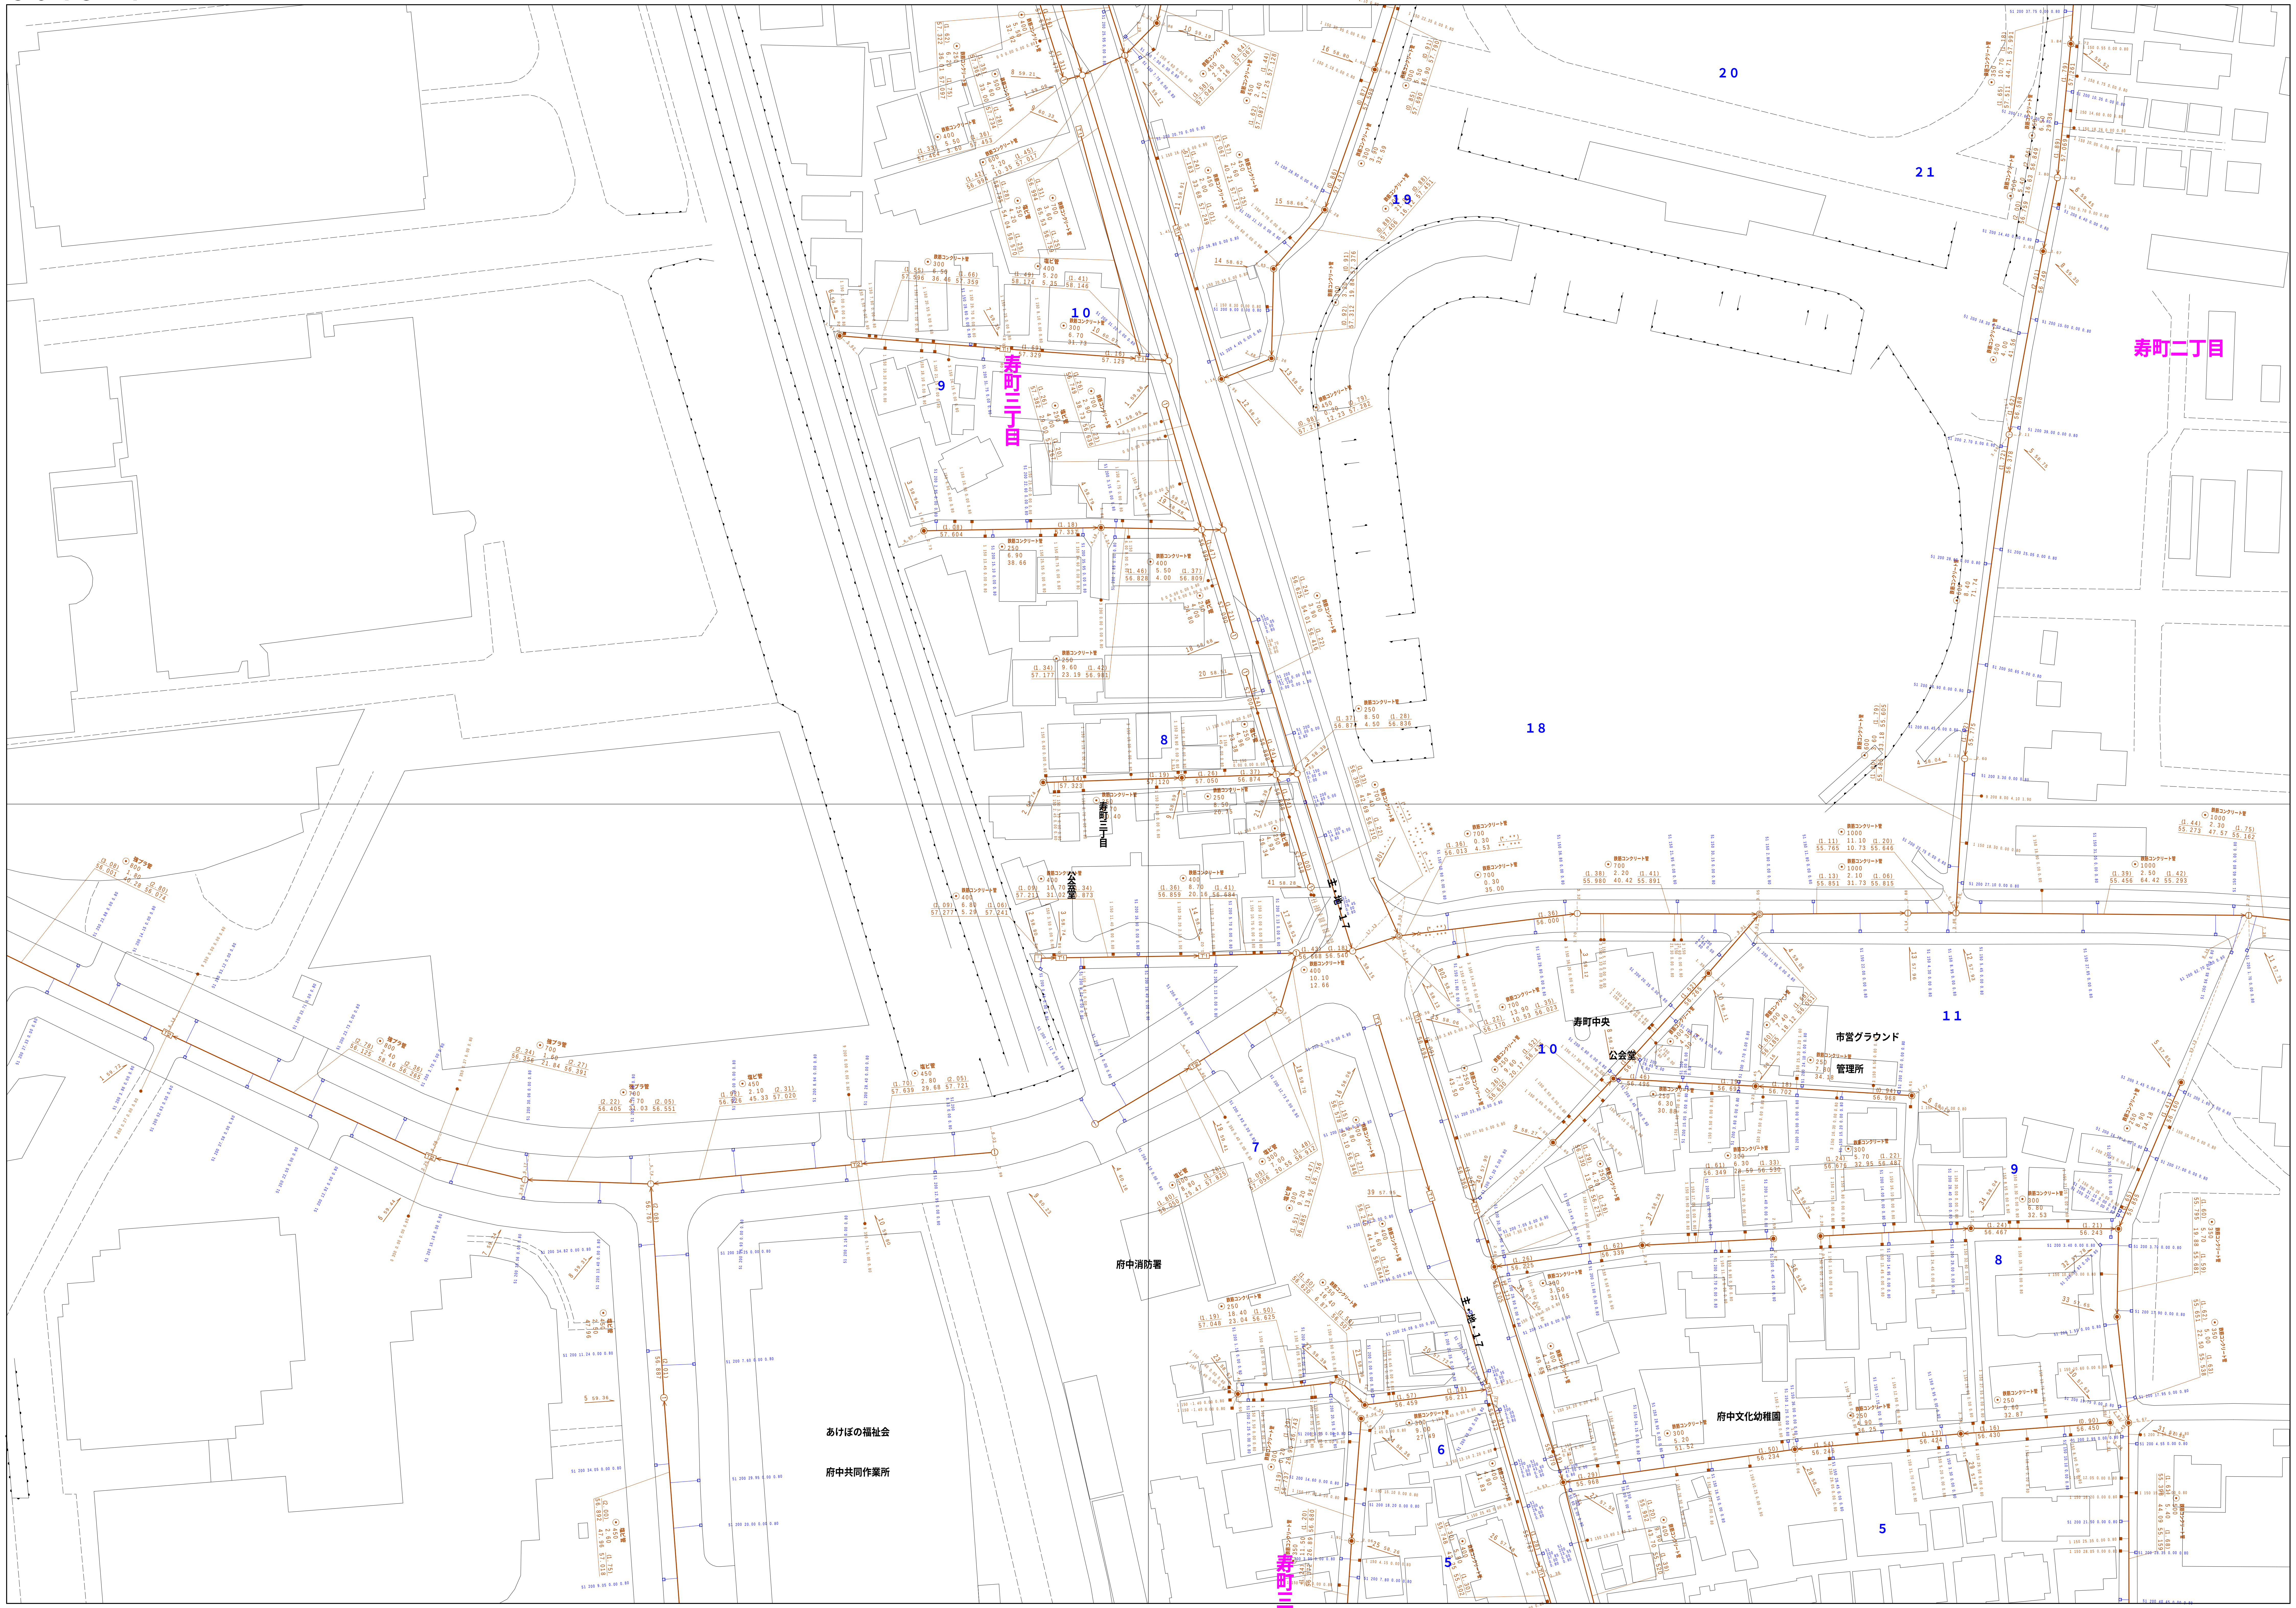

図面出力年月日　令和５年８月

縮尺　1／500

0 5 10 20 30 40 50 100

3648－4

この地図は、東京都知事の承認を受けて、東京都縮尺 ２，５００分の１地形図を利用して作成したものである。（承認番号）４都市基交著第１５号　無断複写を禁ずる。

	凡例	名　称
マンホール（人孔）	◉	標準　１号マンホール（内径９０cm）
	○	標準　２号マンホール（内径１２０cm）
	◎	標準　３号マンホール（内径１５０cm）
	⦶	標準　４号マンホール（内径１８０cm）
	H5	標準　５号マンホール（内法２１０×１２０cm）
	H6	標準　６号マンホール（内法２６０×１２０cm）
	H7	標準　７号マンホール（内法３００×１２０cm）
	⓪	組立　０号マンホール（内径７５cm）
	①	組立　１号マンホール（内径９０cm）
	②	組立　２号マンホール（内径１２０cm）
	③	組立　３号マンホール（内径１５０cm）
	④	組立　４号マンホール（内径１８０cm）
	K1	組立　矩形マンホール（内法９０×６０cm）
	●	組立　方円形マンホール
	T1	特殊　特１号マンホール（内法９０×６０cm）
	T2	特殊　特２号マンホール（内法１２０×１２０cm）
	T3	特殊　特３号マンホール（内法１５０×１２０cm）
	T4	特殊　特４号マンホール（内法１８０×１２０cm）
	㋙	小型マンホール（内径３０cm）
	□	特殊　特殊マンホール
	◪	特殊　分水マンホール
	Ⓣ	特殊　円形特殊人孔
	T	特殊　矩形特殊人孔
	▣	特殊　特殊マンホール（桝使用）
	(○)	楕円　楕円形マンホール（内法１２０×９０cm）
	(△)	楕円　楕円形マンホール（内法９０×６０cm）
	□○	伏越マンホール（上流）
	▭	伏越マンホール（中流）
	○□	伏越マンホール（下流）
	◪○	伏越分水マンホール（上流）
	○◪	伏越分水マンホール（下流）
	▥○	伏越防潮扉付マンホール（上流）
	○▥	伏越防潮扉付マンホール（下流）
	☆	ダミー人孔
変化点又は結合点	▷	取入口、吐口、局外管取入部等
	▶	処理場、ポンプ所への流入部または流出部
	|	私道取入管上流部又は道路管理者区分点
	Ⓐ	空気弁
	⊠	制水弁
	Ⓓ	泥吐
	Ⓒ	点検口（清掃口含む）
	□	下流方向調整部
注）マンホール、変化点及び接合点の色は管渠と同じである。		
管渠	→	合流枝線
	-→	汚水枝線
	-→	雨水枝線
	-→	雨水枝線（ＬＵ渠）
	-→	雨水吐管（枝線）
	⇒	合流幹線
	⇒	合流幹線（市町村）
	⇒	汚水幹線
	⇒	汚水幹線（市町村）
	⇒	雨水幹線
	⇒	雨水幹線（市町村）
	⇒	清流復活
	⇒	雨水吐管（幹線）
	⇒	処理場又はポンプ所からの放流渠
	┼→	合流圧送管枝線
	┼→	汚水圧送管枝線
	×→	雨水圧送管枝線
	⇒	合流圧送管幹線
	⇒	合流圧送管幹線（市町村）
	⇒	汚水圧送管幹線
	⇒	汚水圧送管幹線（市町村）
	×⇒	雨水圧送管幹線
	×⇒	雨水圧送管幹線（市町村）
	●→	再生水管（中水道）
	―	光ファイバーケーブル連絡管
	-→	不明・その他
	≫	仮取入れ管
	-→	局外管
	→	汚泥管渠（枝線）
	→	泥吐き管（枝線）
	⇒	汚泥管渠（幹線）
	⇒	泥吐き管（幹線）
桝及び取付管	■	矩形汚水桝
	□	矩形雨水桝
	●	円形汚水桝
	○	円形雨水桝
	―	取付管（色は桝と同色である）
管渠断面	⊙	円形
	▣	矩形
	⊙	馬てい
	⊕	背割り（円形）
	⊙	卵型
	LU	Ｌｕ型（Ｕ型渠）
	◫	背割り（矩形）
	▣	複断面
	K	共同溝
	◎	鞘管
	☆	その他
	▣	台形
	⊕▣	円形複数（矩形）
	⊕⊙	円形複数（円形）
	◫▣	矩形複数（矩形）
	◫⊙	矩形複数（円形）
	K▣	共同溝（矩形）
	K⊙	共同溝（円形）
	⊙⊙	横二条管
	⊙	インバート築造
行政境	―・―・―	都県境
	―・―・―	市区境
	―・―・―	町境・丁目境
その他	―・―・―	処理区境
		処理区名
	―・―・―	処理場
		処理場名
	―・―・―	排水区境
	―●―○―	振分記号（色は管渠、人孔と同色である）
	◻○	副管記号（色は管渠、人孔と同じである）
	㊕	特定事業場

3649－1

府中市公共下水道台帳図

3548－4	3549－3	3549－4
3648－2	3649－1	3649－2
3648－4	3649－3	3649－4

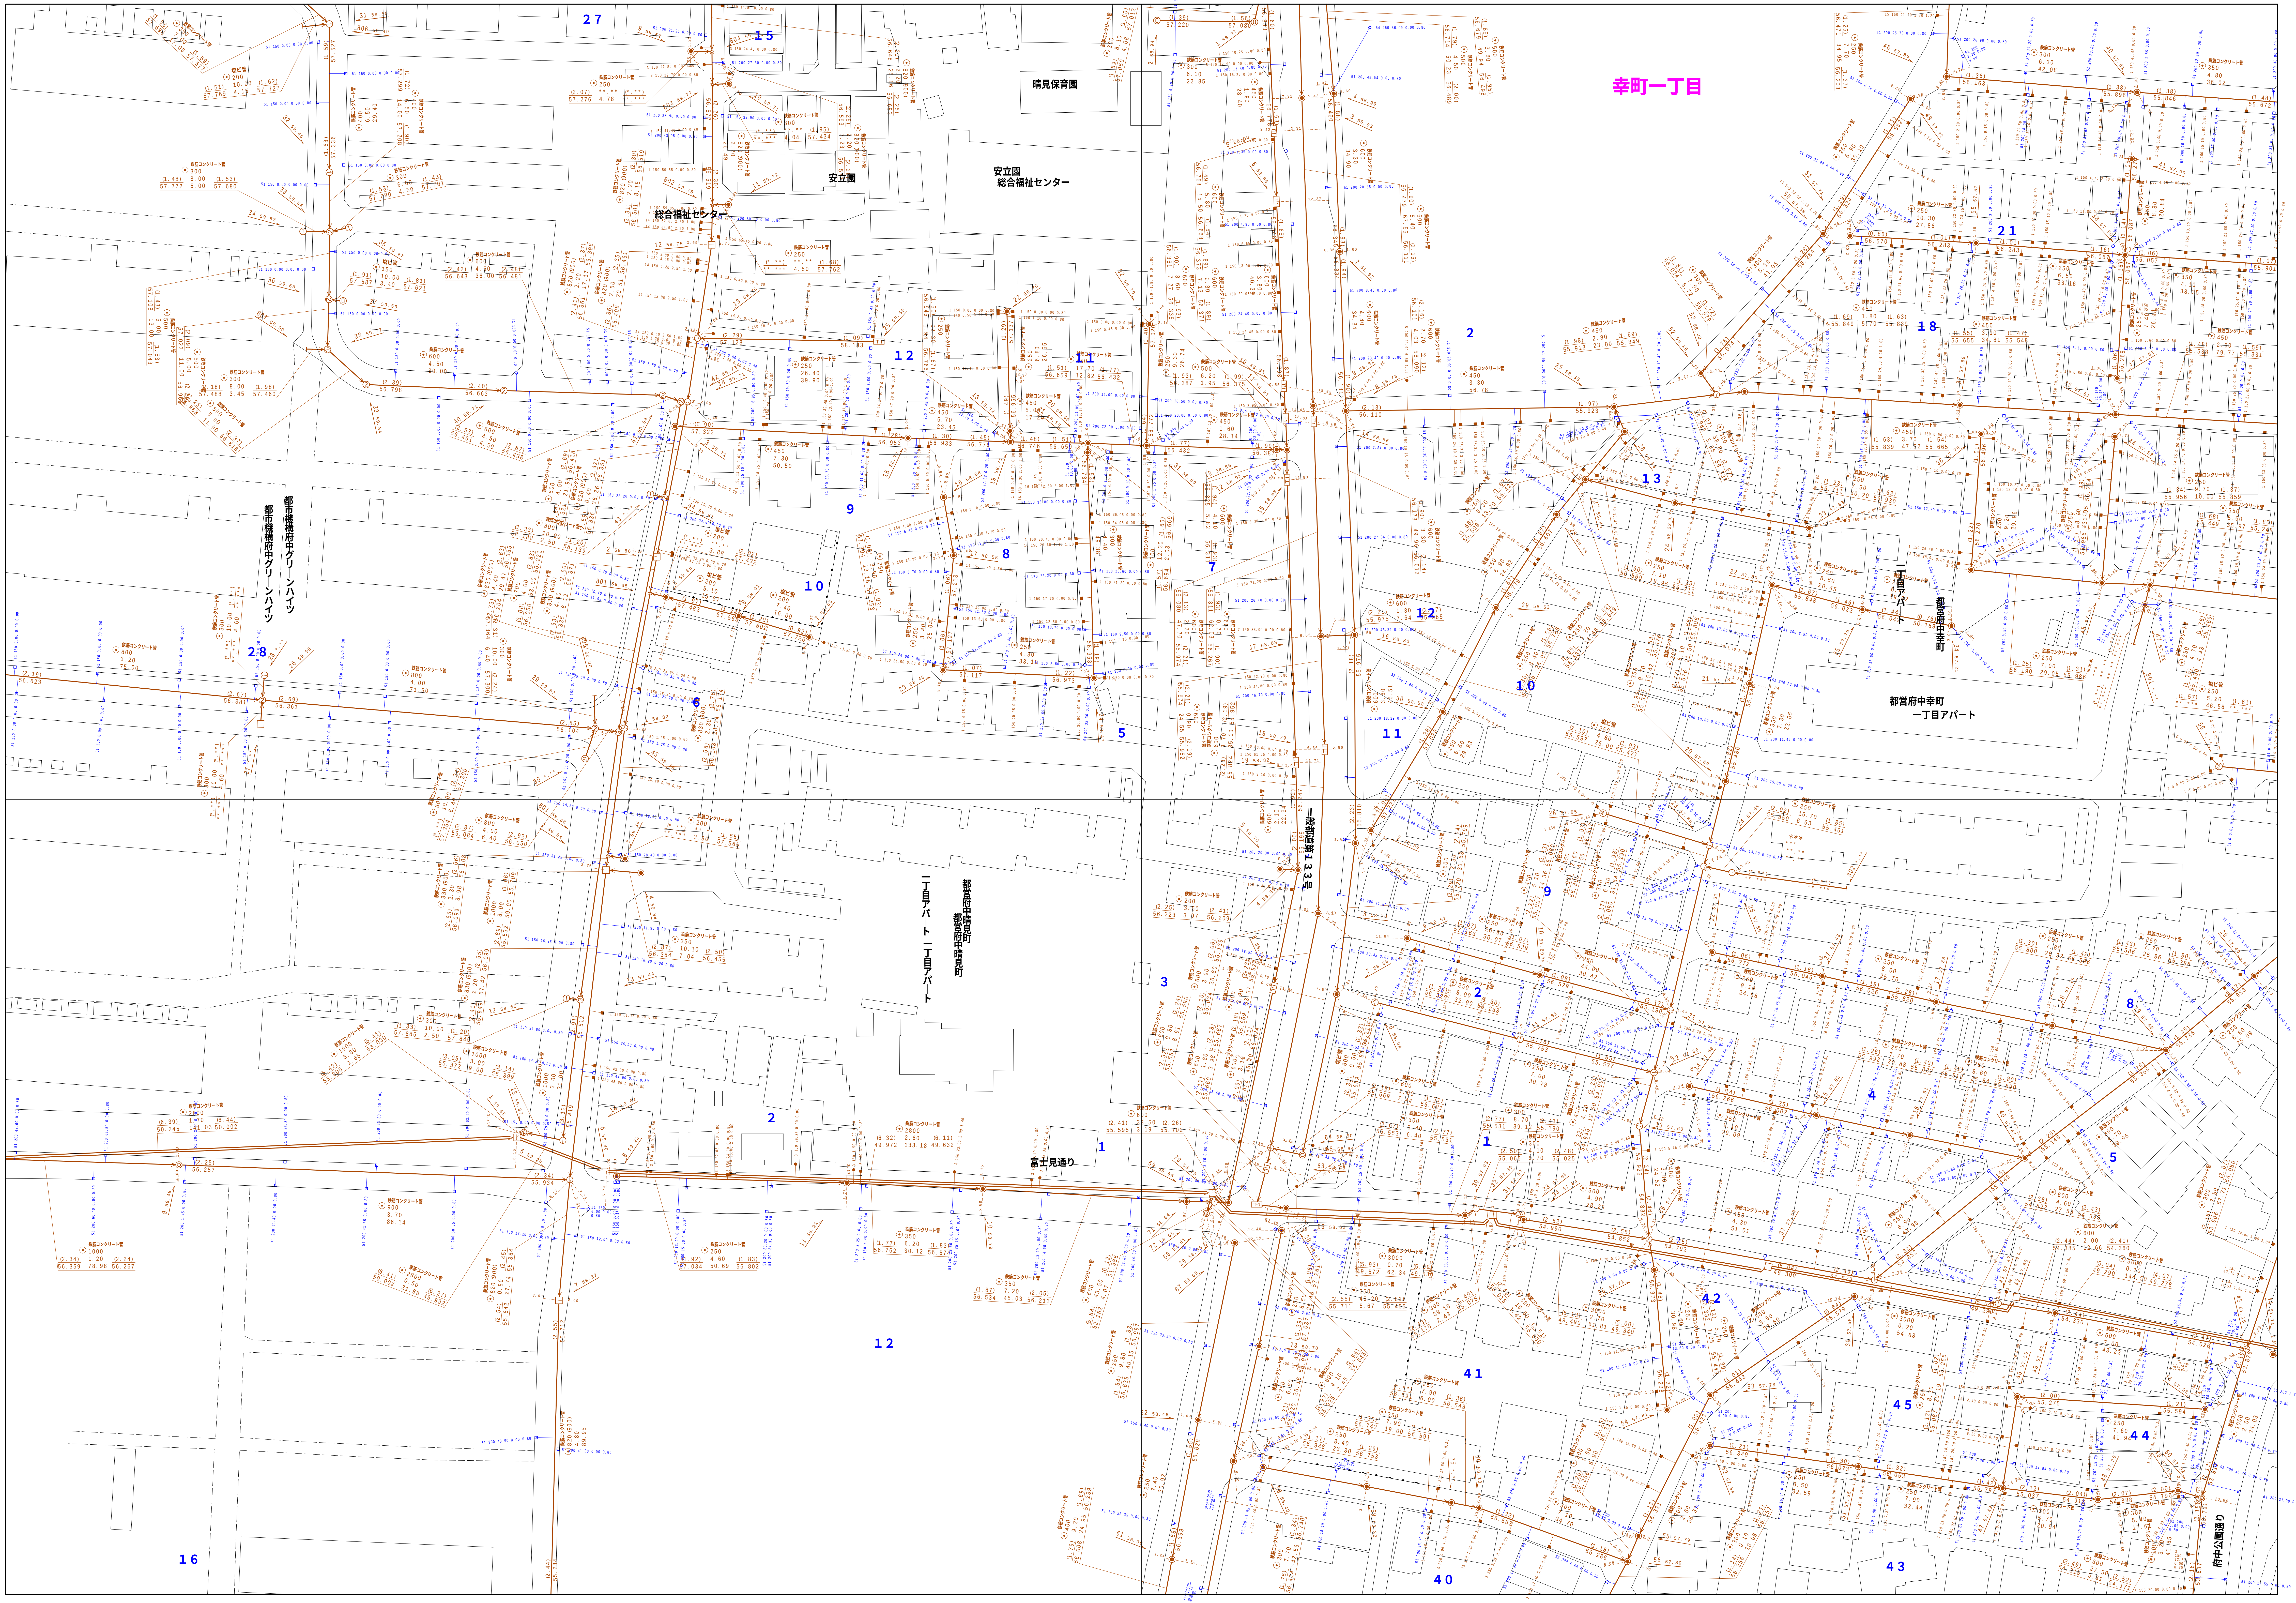
幸町一丁目
晴見保育園
安立園
安立園
総合福祉センター
総合福祉センター
都市機構府中グリーンハイツ
都市機構府中グリーンハイツ
都営府中晴見町
一丁目アパート
都営府中晴見町
一丁目アパート
都営府中幸町
一丁目アパート
都営府中幸町
一丁目アパート
一般都道第133号
富士見通り
府中公園通り
鉄筋コンクリート管
1
2
3
4
5
6
7
8
9
10
11
12
13
15
16
18
21
27
28
40
41
42
43
44
45

	凡例	名　称
マンホール（人孔）	◉	標準　1号マンホール（内径90cm）
	○	標準　2号マンホール（内径120cm）
	◎	標準　3号マンホール（内径150cm）
	⦶	標準　4号マンホール（内径180cm）
	H5	標準　5号マンホール（内法210×120cm）
	H6	標準　6号マンホール（内法260×120cm）
	H7	標準　7号マンホール（内法300×120cm）
	⓪	組立　0号マンホール（内径75cm）
	①	組立　1号マンホール（内径90cm）
	②	組立　2号マンホール（内径120cm）
	③	組立　3号マンホール（内径150cm）
	④	組立　4号マンホール（内径180cm）
	K1	組立　矩形マンホール（内法90×60cm）
	◍	組立　方円形マンホール
	T1	特殊　特1号マンホール（内法90×60cm）
	T2	特殊　特2号マンホール（内法120×120cm）
	T3	特殊　特3号マンホール（内法150×120cm）
	T4	特殊　特4号マンホール（内法180×120cm）
	⊐	小型マンホール（内径30cm）
	□	特殊　特殊マンホール
	◪	特殊　分水マンホール
	Ⓣ	特殊　円形特殊人孔
	T	特殊　矩形特殊人孔
	▣	特殊　特殊マンホール（桝使用）
	(○)	楕円　楕円形マンホール（内法120×90cm）
	(△)	楕円　楕円形マンホール（内法90×60cm）
	□○	伏越マンホール（上流）
	▭	伏越マンホール（中流）
	○□	伏越マンホール（下流）
	◪○	伏越分水マンホール（上流）
	○◪	伏越分水マンホール（下流）
	◫○	伏越防潮扉付マンホール（上流）
	○◫	伏越防潮扉付マンホール（下流）
	☆	ダミー人孔
変化点又は結合点	▷	取入口、吐口、局外管取入部等
	▶	処理場、ポンプ所への流入部または流出部
	|	私道取入管上流部又は道路管理者区分点
	Ⓐ	空気弁
	⋈	制水弁
	Ⓓ	泥吐
	Ⓒ	点検口（清掃口含む）
	□	下流方向調整部
注）マンホール、変化点及び接合点の色は管渠と同じである。		
管渠	——→	合流枝線
	—-—→	汚水枝線
	----→	雨水枝線
	----→	雨水枝線（LU渠）
	----→	雨水吐管（枝線）
	═══⇒	合流幹線
	═══⇒	合流幹線（市町村）
	═=═⇒	汚水幹線
	═=═⇒	汚水幹線（市町村）
	====⇒	雨水幹線
	====⇒	雨水幹線（市町村）
	====⇒	清流復活
	====⇒	雨水吐管（幹線）
	====⇒	処理場又はポンプ所からの放流渠
	+—+—→	合流圧送管枝線
	+-+-→	汚水圧送管枝線
	×—×—→	雨水圧送管枝線
	═══⇒	合流圧送管幹線
	═══⇒	合流圧送管幹線（市町村）
	═=═⇒	汚水圧送管幹線
	═=═⇒	汚水圧送管幹線（市町村）
	×═×⇒	雨水圧送管幹線
	×═×⇒	雨水圧送管幹線（市町村）
	●—●—→	再生水管（中水道）
	——	光ファイバーケーブル連絡管
	—--→	不明・その他
	→→→	仮取入れ管
	----→	局外管
	——→	汚泥管渠（枝線）
	——→	泥吐き管（枝線）
	═■═⇒	汚泥管渠（幹線）
	═■═⇒	泥吐き管（幹線）
桝及び取付管	■	矩形汚水桝
	□	矩形雨水桝
	●	円形汚水桝
	○	円形雨水桝
	——	取付管（色は桝と同色である）
管渠断面	⊙	円形
	⊡	矩形
	⊙	馬てい
	⦶	背割り（円形）
	⊙	卵型
	LU	Lu型（U型渠）
	◫	背割り（矩形）
	⊡	複断面
	K	共同溝
	◎	鞘管
	☆	その他
	⊡	台形
	⦶⊡	円形複数（矩形）
	⦶⊙	円形複数（円形）
	◫⊡	矩形複数（矩形）
	◫⊙	矩形複数（円形）
	K⊡	共同溝（矩形）
	K⊙	共同溝（円形）
	⊙⊙	横二条管
	⊙	インバート築造
行政境	—-—-—	都県境
	—-—-—	市区境
	—-—-—	町境・丁目境
その他	—-—-—	処理区境
		処理区名
	—-—-—	処理場
		処理場名
	--------	排水区境
	—●○●—	振分記号（色は管渠、人孔と同色である）
	▫○	副管記号（色は管渠、人孔と同じである）
	㊕	特定事業場

図面出力年月日　令和5年8月

縮尺　1/500

3649－1

府中市公共下水道台帳図

３６４９−３

３６４８−２	３６４９−１	３６４９−２
３６４８−４	３６４９−３	３６４９−４
３７４８−２	３７４９−１	３７４９−２

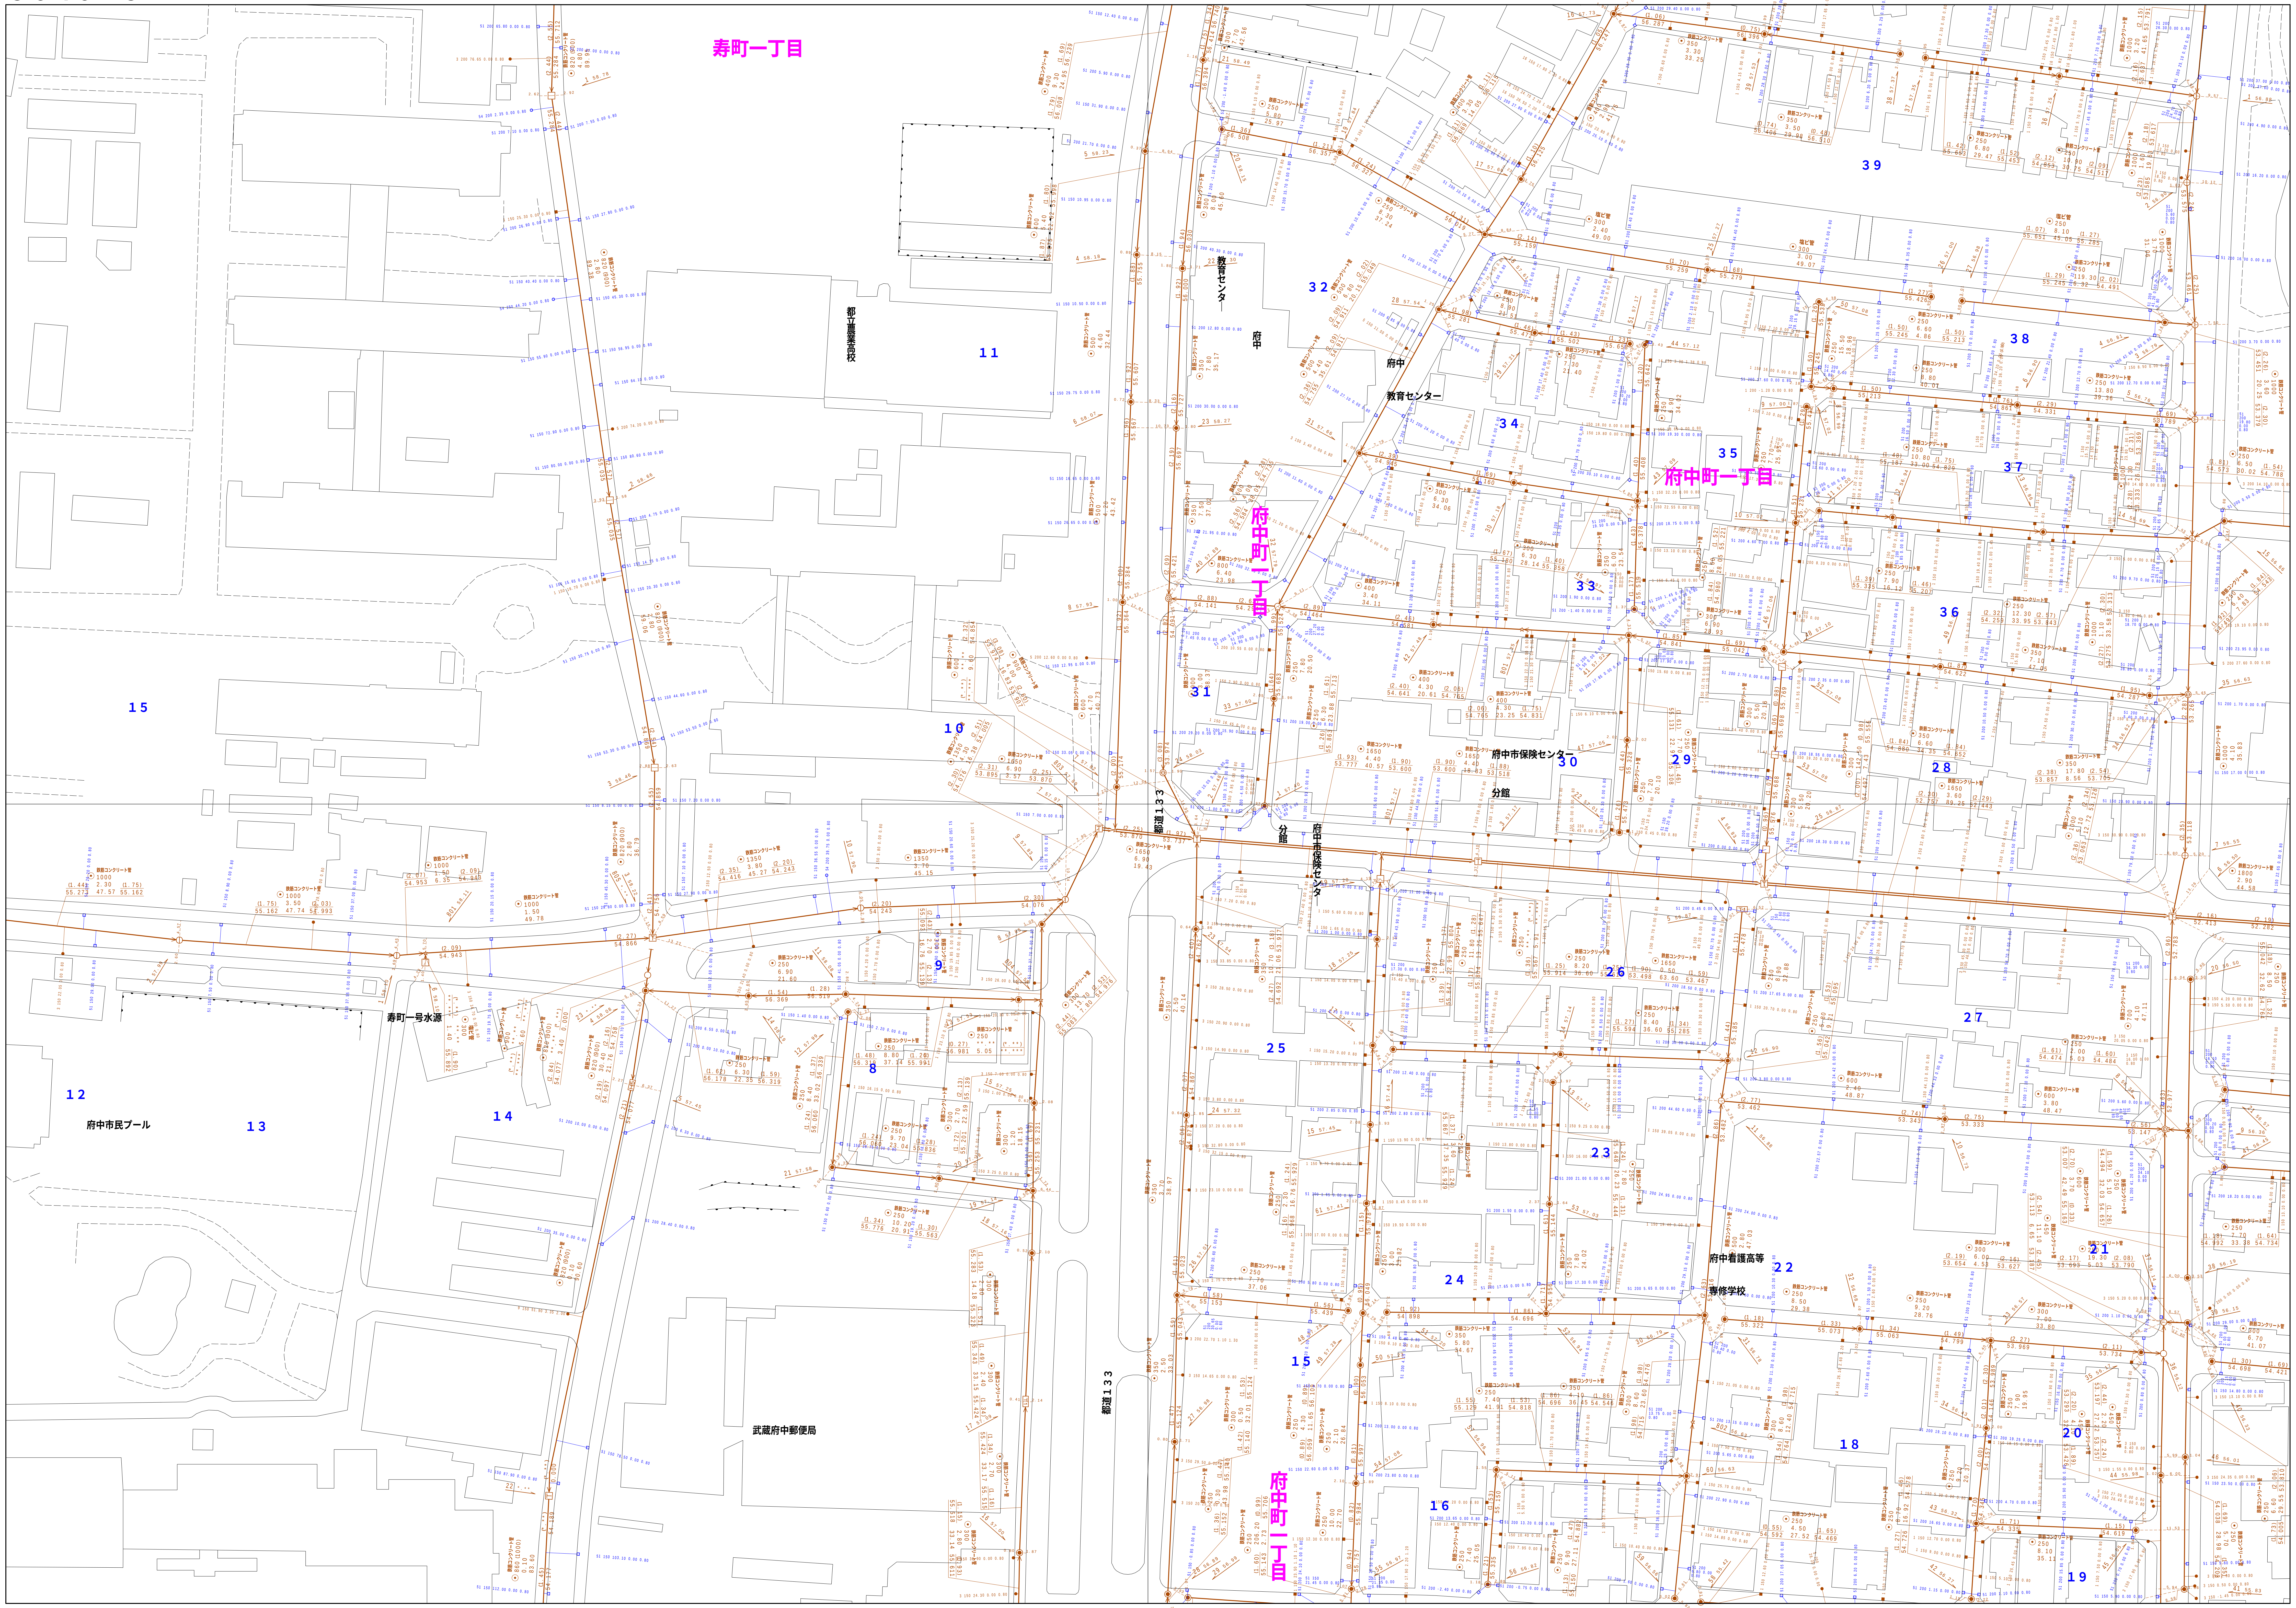
寿町一丁目
府中町一丁目
府中町二丁目
都立農業高校
教育センター
府中
府中市保健センター
分館
都道１３３
寿町一号水道
府中市民プール
府中看護高等専修学校
武蔵府中郵便局
８
９
１０
１１
１２
１３
１４
１５
１６
１８
１９
２０
２１
２２
２３
２４
２５
２６
２７
２８
２９
３０
３１
３２
３３
３４
３５
３６
３７
３８
３９

図面出力年月日　令和５年８月

縮尺　1/ 500

0 5 10 20 30 40 50 100

３６４９−３

	凡例	名　称
マンホール（人孔）	⊛	標準　１号マンホール（内径９０cm）
	○	標準　２号マンホール（内径１２０cm）
	◎	標準　３号マンホール（内径１５０cm）
	⦶	標準　４号マンホール（内径１８０cm）
	H5	標準　５号マンホール（内法２１０×１２０cm）
	H6	標準　６号マンホール（内法２６０×１２０cm）
	H7	標準　７号マンホール（内法３００×１２０cm）
	⓪	組立　０号マンホール（内径７５cm）
	①	組立　１号マンホール（内径９０cm）
	②	組立　２号マンホール（内径１２０cm）
	③	組立　３号マンホール（内径１５０cm）
	④	組立　４号マンホール（内径１８０cm）
	K1	組立　矩形マンホール（内法９０×６０cm）
	●	組立　方円形マンホール
	T1	特殊　特１号マンホール（内法９０×６０cm）
	T2	特殊　特２号マンホール（内法１２０×１２０cm）
	T3	特殊　特３号マンホール（内法１５０×１２０cm）
	T4	特殊　特４号マンホール（内法１８０×１２０cm）
	コ	小型マンホール（内径３０cm）
	□	特殊　特殊マンホール
	⧄	特殊　分水マンホール
	Ⓣ	特殊　円形特殊人孔
	T	特殊　矩形特殊人孔
	▣	特殊　特殊マンホール（桝使用）
	(◎)	楕円　楕円形マンホール（内法１２０×９０cm）
	(△)	楕円　楕円形マンホール（内法９０×６０cm）
	□○	伏越マンホール（上流）
	▭	伏越マンホール（中流）
	○□	伏越マンホール（下流）
	⧄○	伏越分水マンホール（上流）
	○⧄	伏越分水マンホール（下流）
	‖○	伏越防潮扉付マンホール（上流）
	○‖	伏越防潮扉付マンホール（下流）
	☆	ダミー人孔
変化点又は結合点	▷	取入口、吐口、局外管取入部等
	▶	処理場、ポンプ所への流入部または流出部
	｜	私道取入管上流部又は道路管理者区分点
	Ⓐ	空気弁
	⊠	制水弁
	Ⓓ	泥吐
	Ⓒ	点検口（清掃口含む）
	□	下流方向調整部
注）マンホール、変化点及び接合点の色は管渠と同じである。		
管渠	──→	合流枝線
	─・─→	汚水枝線
	----→	雨水枝線
	----→	雨水枝線（ＬＵ渠）
	----→	雨水吐管（枝線）
	══⇒	合流幹線
	══⇒	合流幹線（市町村）
	═=═=⇒	汚水幹線
	═=═=⇒	汚水幹線（市町村）
	════⇒	雨水幹線
	════⇒	雨水幹線（市町村）
	════⇒	清流復活
	════⇒	雨水吐管（幹線）
	════⇒	処理場又はポンプ所からの放流渠
	┼─┼─→	合流圧送管枝線
	┼-┼-→	汚水圧送管枝線
	×─×─→	雨水圧送管枝線
	══⇒	合流圧送管幹線
	══⇒	合流圧送管幹線（市町村）
	═=═=⇒	汚水圧送管幹線
	═=═=⇒	汚水圧送管幹線（市町村）
	×═×═⇒	雨水圧送管幹線
	×═×═⇒	雨水圧送管幹線（市町村）
	●─●─→	再生水管（中水道）
	──	光ファイバーケーブル連絡管
	----→	不明・その他
	⇒⇒	仮取入れ管
	----→	局外管
	──→	汚泥管渠（枝線）
	──→	泥吐き管（枝線）
	■═■═⇒	汚泥管渠（幹線）
	■═■═⇒	泥吐き管（幹線）
桝及び取付管	▤	矩形汚水桝
	□	矩形雨水桝
	●	円形汚水桝
	○	円形雨水桝
	──	取付管（色は桝と同色である）
管渠断面	⊙	円形
	▣	矩形
	⌓	馬てい
	⦶	背割り（円形）
	⊙	卵型
	ＬＵ	Ｌｕ型（Ｕ型渠）
	▥	背割り（矩形）
	▣	複断面
	K	共同溝
	◎	鞘管
	☆	その他
	▽	台形
	⦶▣	円形複数（矩形）
	⦶⊙	円形複数（円形）
	▥▣	矩形複数（矩形）
	▥⊙	矩形複数（円形）
	K▣	共同溝（矩形）
	K⊙	共同溝（円形）
	⊙⊙	横二条管
	⊙	インバート築造
行政境	─ ─ - ─	都県境
	─ ─ - ─	市区境
	─ - ─ -	町境・丁目境
その他	━ ━ - ━	処理区境
		処理区名
	━ ━ - ━	処理場
		処理場名
	─ ─ - ─	排水区境
	─●─○─●─	振分記号（色は管渠、人孔と同色である）
	▫○	副管記号（色は管渠、人孔と同じである）
	㊕	特定事業場

この地図は、東京都知事の承認を受けて、東京都縮尺 ２，５００分の１地形図を利用して作成したものである。（承認番号）４都市基交著第１５号　無断複写を禁ずる。

3748－2

府中市公共下水道台帳図

3648－3	3648－4	3649－3
3748－1	3748－2	3749－1
3748－3	3748－4	3749－3

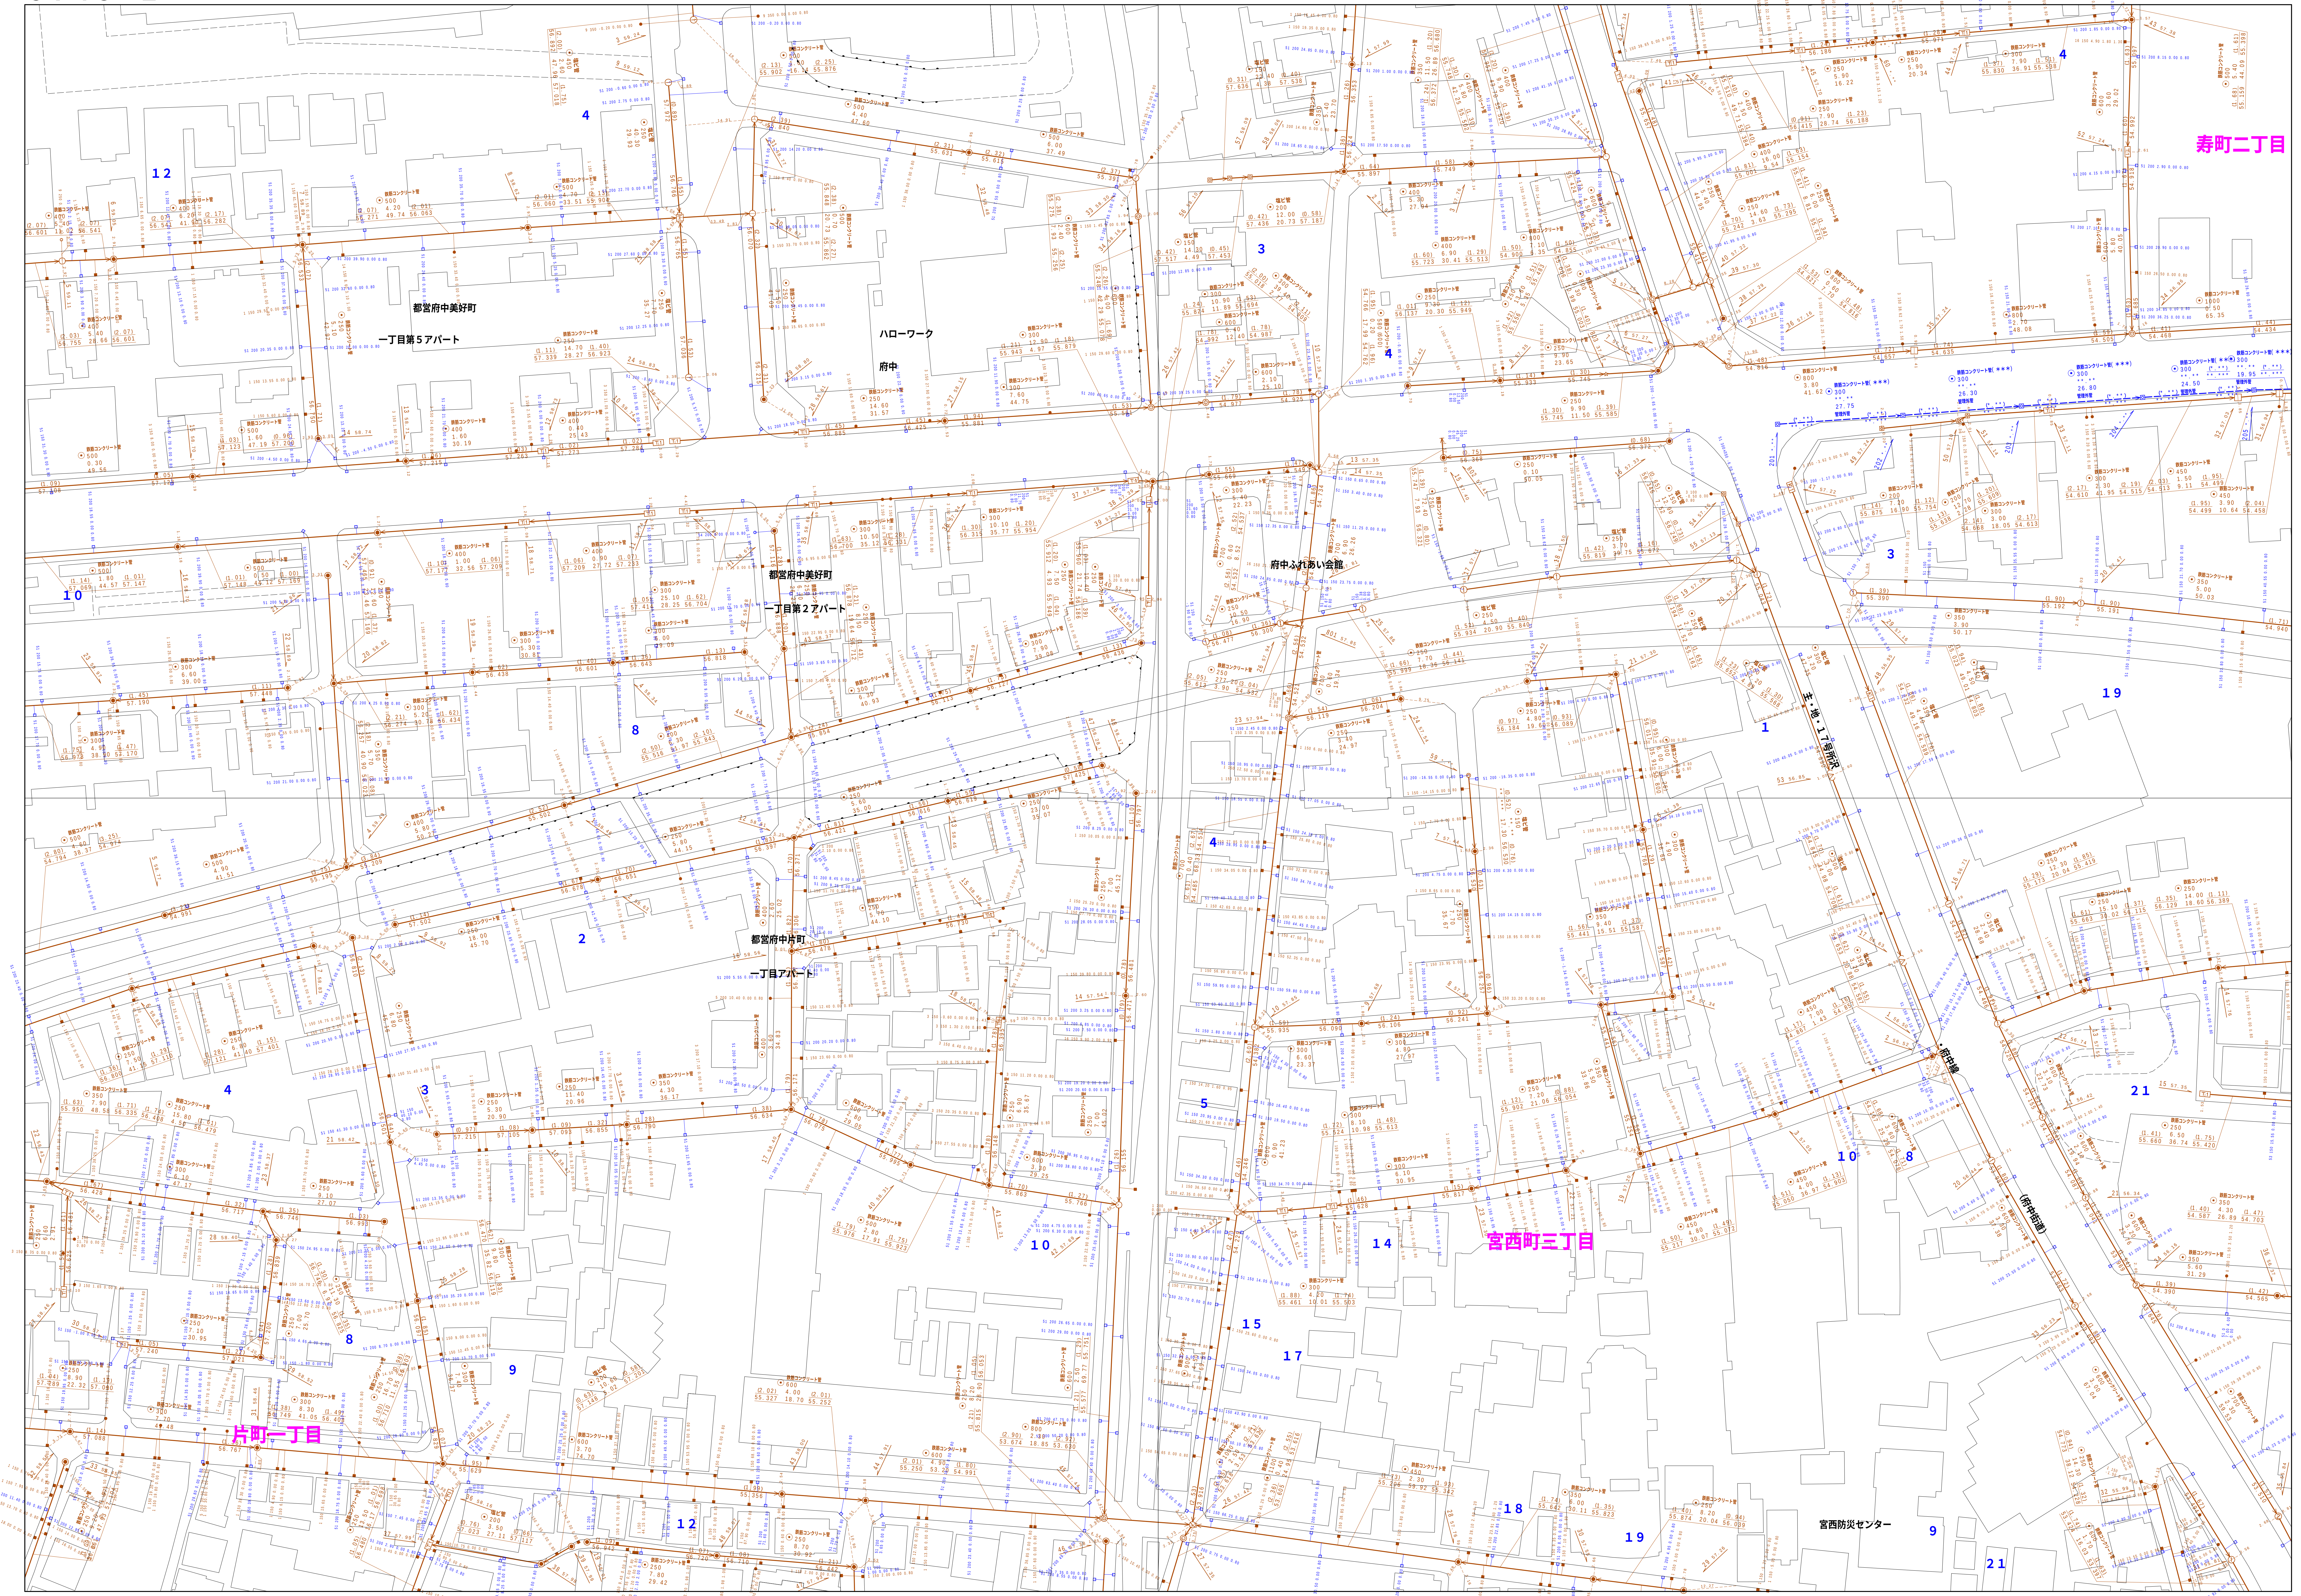
都営府中美好町
一丁目第５アパート
ハローワーク
府中
府中ふれあい会館
都営府中美好町
一丁目第２アパート
都営府中片町
一丁目アパート
寿町二丁目
宮西町三丁目
片町一丁目
宮西防災センター
主・地・17号府中所沢
府中街道
府中線
鉄筋コンクリート管
塩ビ管
1
2
3
4
5
8
9
10
12
14
15
17
18
19
21

図面出力年月日　令和５年８月

縮尺　1／500

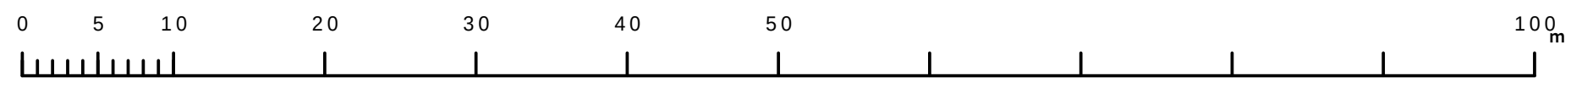
0
5
10
20
30
40
50
100

3748－2

この地図は、東京都知事の承認を受けて、東京都縮尺 ２，５００分の１地形図を利用して作成したものである。（承認番号）４都市基交著第１５号　無断複写を禁ずる。

	凡例	名　称
マンホール（人孔）	◉	標準　１号マンホール（内径９０cm）
	○	標準　２号マンホール（内径１２０cm）
	◎	標準　３号マンホール（内径１５０cm）
	⦶	標準　４号マンホール（内径１８０cm）
	H5	標準　５号マンホール（内法２１０×１２０cm）
	H6	標準　６号マンホール（内法２６０×１２０cm）
	H7	標準　７号マンホール（内法３００×１２０cm）
	⓪	組立　０号マンホール（内径７５cm）
	①	組立　１号マンホール（内径９０cm）
	②	組立　２号マンホール（内径１２０cm）
	③	組立　３号マンホール（内径１５０cm）
	④	組立　４号マンホール（内径１８０cm）
	K1	組立　矩形マンホール（内法９０×６０cm）
	●	組立　方円形マンホール
	T1	特殊　特１号マンホール（内法９０×６０cm）
	T2	特殊　特２号マンホール（内法１２０×１２０cm）
	T3	特殊　特３号マンホール（内法１５０×１２０cm）
	T4	特殊　特４号マンホール（内法１８０×１２０cm）
	コ	小型マンホール（内径３０cm）
	□	特殊　特殊マンホール
	◩	特殊　分水マンホール
	Ⓣ	特殊　円形特殊人孔
	T	特殊　矩形特殊人孔
	▣	特殊　特殊マンホール（桝使用）
	(○)	楕円　楕円形マンホール（内法１２０×９０cm）
	(△)	楕円　楕円形マンホール（内法９０×６０cm）
		伏越マンホール（上流）
	▭	伏越マンホール（中流）
		伏越マンホール（下流）
		伏越分水マンホール（上流）
		伏越分水マンホール（下流）
		伏越防潮扉付マンホール（上流）
		伏越防潮扉付マンホール（下流）
	☆	ダミー人孔
変化点又は結合点	▷	取入口、吐口、局外管取入部等
	▶	処理場、ポンプ所への流入部または流出部
	|	私道取入管上流部又は道路管理者区分点
	Ⓐ	空気弁
	⋈	制水弁
	Ⓓ	泥吐
	Ⓒ	点検口（清掃口含む）
	□	下流方向調整部
注）マンホール、変化点及び接合点の色は管渠と同じである。		
管渠	→	合流枝線
	‐‐→	汚水枝線
	‐‐→	雨水枝線
	‐‐→	雨水枝線（ＬＵ渠）
	‐‐→	雨水吐管（枝線）
	⇒	合流幹線
	⇒	合流幹線（市町村）
	＝＝⇒	汚水幹線
	＝＝⇒	汚水幹線（市町村）
	＝＝⇒	雨水幹線
	＝＝⇒	雨水幹線（市町村）
	＝＝⇒	清流復活
	＝＝⇒	雨水吐管（幹線）
	＝＝⇒	処理場又はポンプ所からの放流渠
	┼┼→	合流圧送管枝線
	┼┼→	汚水圧送管枝線
	××→	雨水圧送管枝線
	⇒	合流圧送管幹線
	⇒	合流圧送管幹線（市町村）
	＝＝⇒	汚水圧送管幹線
	＝＝⇒	汚水圧送管幹線（市町村）
	××⇒	雨水圧送管幹線
	××⇒	雨水圧送管幹線（市町村）
	●●→	再生水管（中水道）
	―	光ファイバーケーブル連絡管
	‐‐→	不明・その他
	≫→	仮取入れ管
	‐‐→	局外管
	→	汚泥管渠（枝線）
	→	泥吐き管（枝線）
	■■→	汚泥管渠（幹線）
	■■→	泥吐き管（幹線）
桝及び取付管	▤	矩形汚水桝
	□	矩形雨水桝
	●	円形汚水桝
	○	円形雨水桝
	―	取付管（色は桝と同色である）
管渠断面	⊙	円形
	▣	矩形
		馬てい
		背割り（円形）
		卵型
	LU	Ｌｕ型（Ｕ型渠）
		背割り（矩形）
		複断面
	K	共同溝
	◎	鞘管
	☆	その他
		台形
		円形複数（矩形）
		円形複数（円形）
		矩形複数（矩形）
		矩形複数（円形）
		共同溝（矩形）
		共同溝（円形）
	⊙⊙	横二条管
		インバート築造
行政境	―‐―‐―	都県境
	―‐―‐―	市区境
	―‐―‐―	町境・丁目境
その他	‐‐‐‐	処理区境
		処理区名
	‐‐‐‐	処理場
		処理場名
	―‐―‐―	排水区境
	‐●‐○‐●‐	振分記号（色は管渠、人孔と同色である）
	◻○	副管記号（色は管渠、人孔と同じである）
	㊕	特定事業場

府中市公共下水道台帳図

3648−4	3649−3	3649−4
3748−2	3749−1	3749−2
3748−4	3749−3	3749−4

3749−1

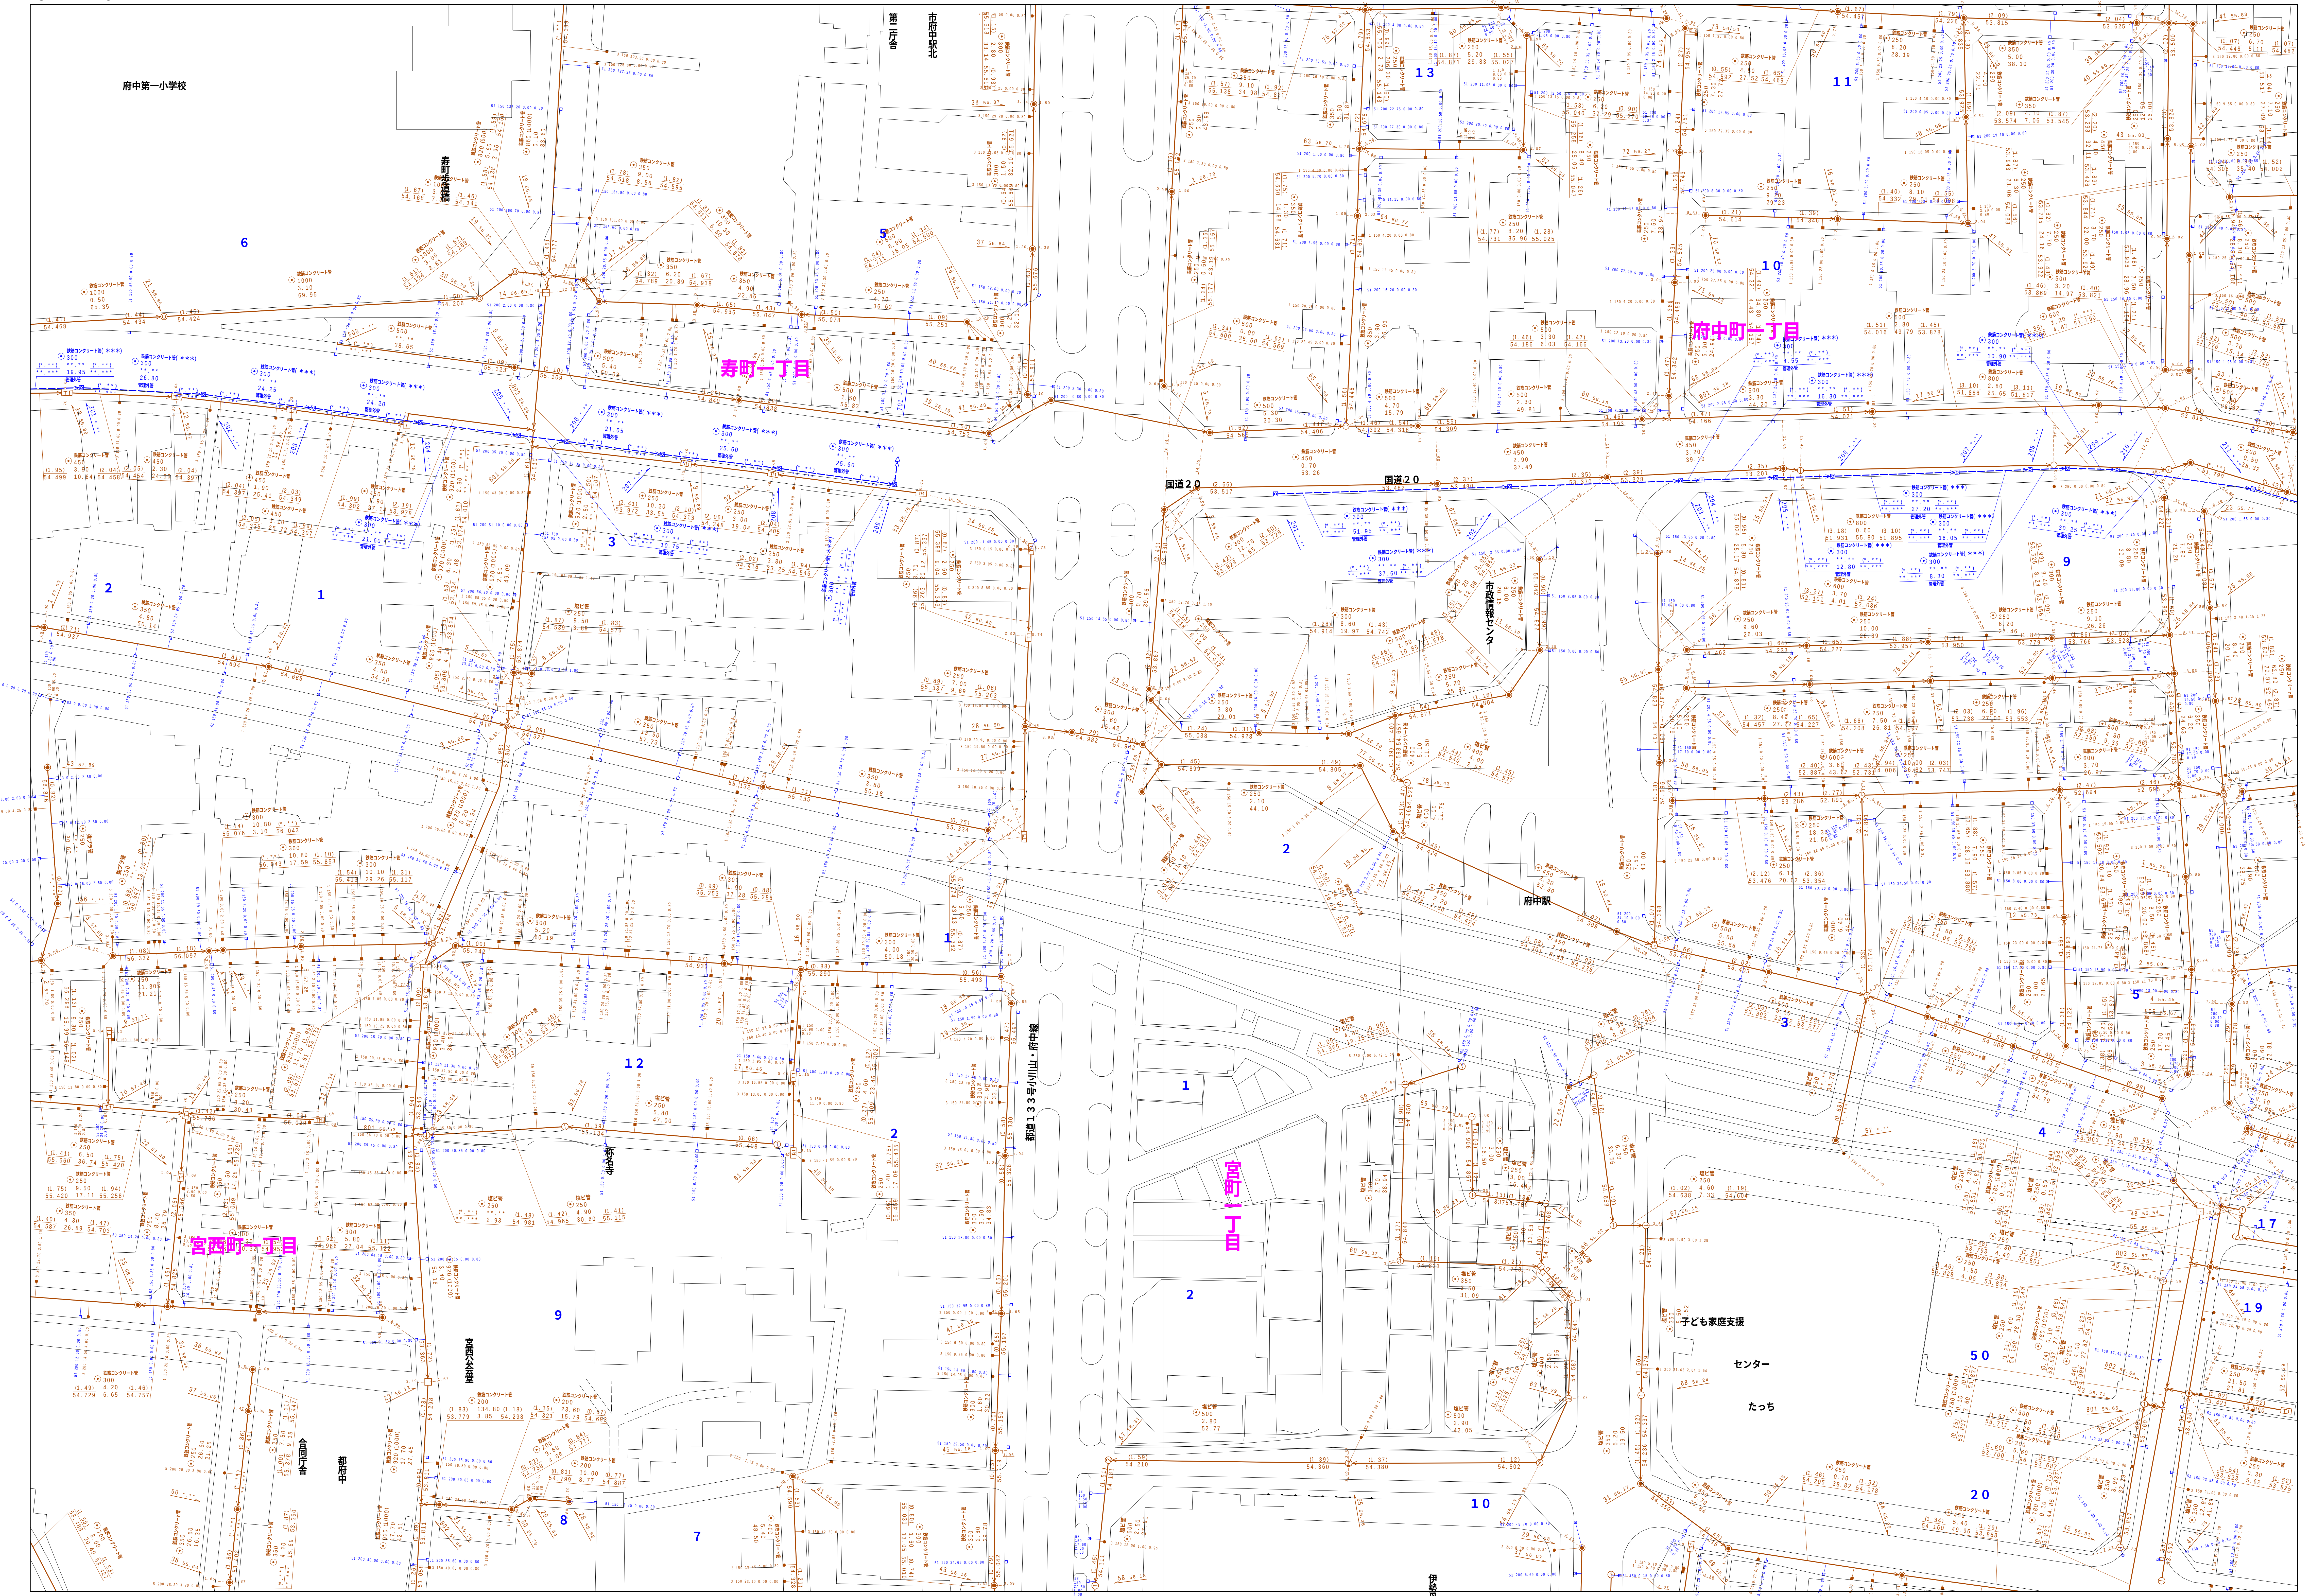

府中第一小学校
寿町歩道橋
第二庁舎
市府中駅北
寿町一丁目
府中町一丁目
国道２０
国道２０
市政情報センター
府中駅
都道１３３号小川山・府中線
称名寺
宮西町一丁目
宮町一丁目
宮西公会堂
合同庁舎
都府中
子ども家庭支援
センター
たっち
伊勢丹府中店
鉄筋コンクリート管
塩ビ管
1
2
3
5
6
9
10
11
12
13
17
19
20
50

	凡例	名　称
マンホール（人孔）	◉	標準　１号マンホール（内径９０cm）
	○	標準　２号マンホール（内径１２０cm）
	◎	標準　３号マンホール（内径１５０cm）
	⦶	標準　４号マンホール（内径１８０cm）
	H5	標準　５号マンホール（内法２１０×１２０cm）
	H6	標準　６号マンホール（内法２６０×１２０cm）
	H7	標準　７号マンホール（内法３００×１２０cm）
	⓪	組立　０号マンホール（内径７５cm）
	①	組立　１号マンホール（内径９０cm）
	②	組立　２号マンホール（内径１２０cm）
	③	組立　３号マンホール（内径１５０cm）
	④	組立　４号マンホール（内径１８０cm）
	K1	組立　矩形マンホール（内法９０×６０cm）
	●	組立　方円形マンホール
	T1	特殊　特１号マンホール（内法９０×６０cm）
	T2	特殊　特２号マンホール（内法１２０×１２０cm）
	T3	特殊　特３号マンホール（内法１５０×１２０cm）
	T4	特殊　特４号マンホール（内法１８０×１２０cm）
	⊐	小型マンホール（内径３０cm）
	□	特殊　特殊マンホール
	◪	特殊　分水マンホール
	Ⓣ	特殊　円形特殊人孔
	T	特殊　矩形特殊人孔
	▣	特殊　特殊マンホール（桝使用）
	(○)	楕円　楕円形マンホール（内法１２０×９０cm）
	(△)	楕円　楕円形マンホール（内法９０×６０cm）
	▭	伏越マンホール（上流）
	▭	伏越マンホール（中流）
	▭	伏越マンホール（下流）
	◪	伏越分水マンホール（上流）
	◪	伏越分水マンホール（下流）
	▥	伏越防潮扉付マンホール（上流）
	▥	伏越防潮扉付マンホール（下流）
	☆	ダミー人孔
変化点又は結合点	▷	取入口、吐口、局外管取入部等
	▶	処理場、ポンプ所への流入部または流出部
	│	私道取入管上流部又は道路管理者区分点
	Ⓐ	空気弁
	⋈	制水弁
	Ⓓ	泥吐
	Ⓒ	点検口（清掃口含む）
	□	下流方向調整部
注）マンホール、変化点及び接合点の色は管渠と同じである。		
管渠	→	合流枝線
	-→	汚水枝線
	-→	雨水枝線
	-→	雨水枝線（ＬＵ渠）
	-→	雨水吐管（枝線）
	⇒	合流幹線
	⇒	合流幹線（市町村）
	⇒	汚水幹線
	⇒	汚水幹線（市町村）
	⇒	雨水幹線
	⇒	雨水幹線（市町村）
	⇒	清流復活
	⇒	雨水吐管（幹線）
	⇒	処理場又はポンプ所からの放流渠
	┼→	合流圧送管枝線
	┼→	汚水圧送管枝線
	×→	雨水圧送管枝線
	⇒	合流圧送管幹線
	⇒	合流圧送管幹線（市町村）
	⇒	汚水圧送管幹線
	⇒	汚水圧送管幹線（市町村）
	×⇒	雨水圧送管幹線
	×⇒	雨水圧送管幹線（市町村）
	●→	再生水管（中水道）
	─	光ファイバーケーブル連絡管
	-→	不明・その他
	≫	仮取入れ管
	-→	局外管
	→	汚泥管渠（枝線）
	→	泥吐き管（枝線）
	⇒	汚泥管渠（幹線）
	⇒	泥吐き管（幹線）
桝及び取付管	■	矩形汚水桝
	□	矩形雨水桝
	●	円形汚水桝
	○	円形雨水桝
	─	取付管（色は桝と同色である）
管渠断面	⊙	円形
	▣	矩形
	⊙	馬てい
	⊙⊙	背割り（円形）
	⊙	卵型
	LU	Ｌｕ型（Ｕ型渠）
	▣▣	背割り（矩形）
	▣	複断面
	K	共同溝
	◎	鞘管
	☆	その他
	⊙	台形
	⊙⊙ ▣	円形複数（矩形）
	⊙⊙ ⊙	円形複数（円形）
	▣▣ ▣	矩形複数（矩形）
	▣▣ ⊙	矩形複数（円形）
	K ▣	共同溝（矩形）
	K ⊙	共同溝（円形）
	⊙⊙	横二条管
	⊙	インバート築造
行政境	─ - ─	都県境
	─ - ─	市区境
	─ - ─	町境・丁目境
その他	━ ━ ━	処理区境
		処理区名
	━ ━ ━	処理場
		処理場名
	─ - ─	排水区境
	─●─○─●─	振分記号（色は管渠、人孔と同色である）
	◻○	副管記号（色は管渠、人孔と同じである）
	㊕	特定事業場

図面出力年月日　令和５年８月

縮尺　1/ 500

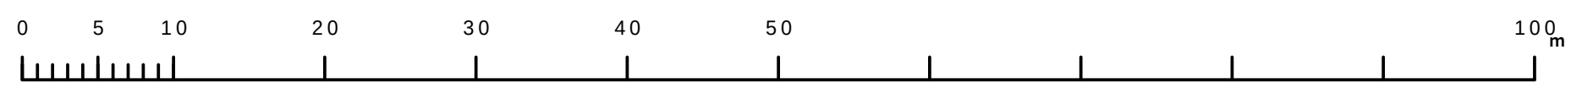

0
5
10
20
30
40
50
100
m

3749−1