



ふれあい会館
断面図

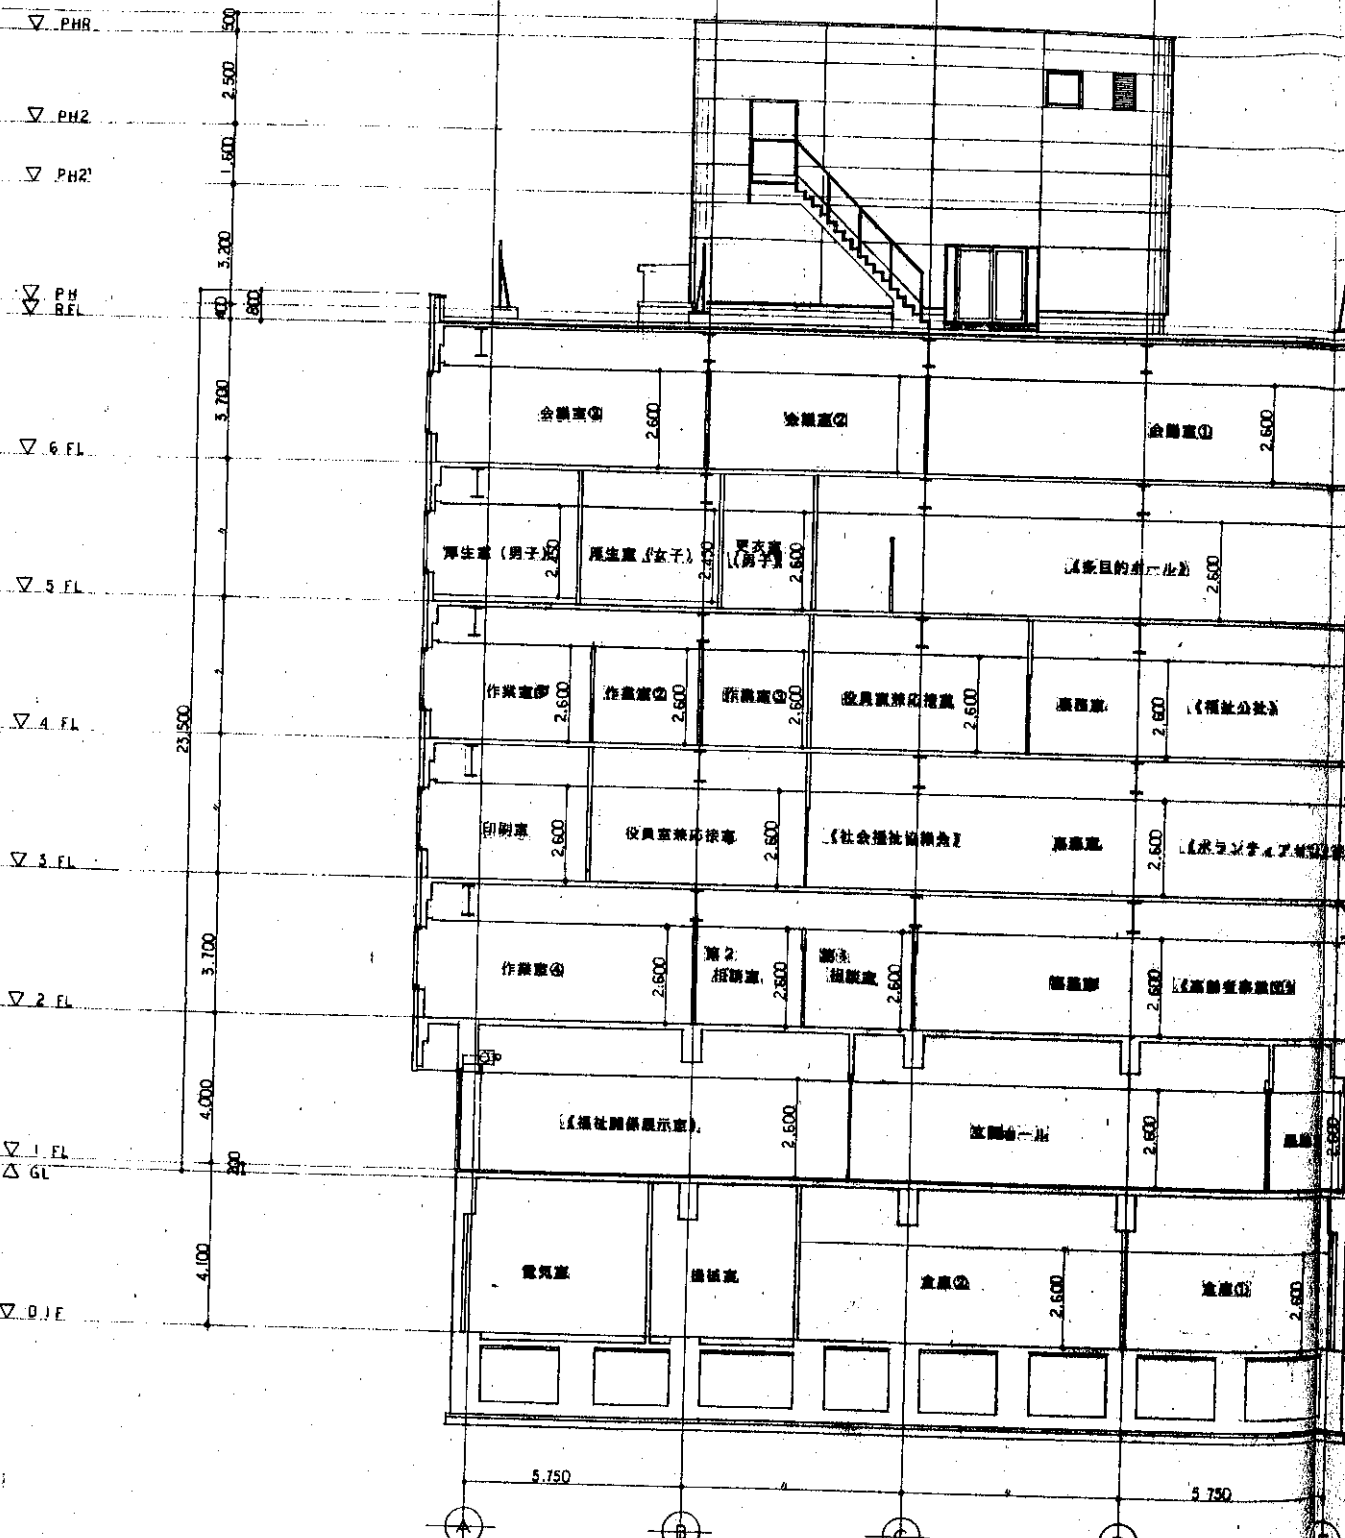

A-A断面図 1/100

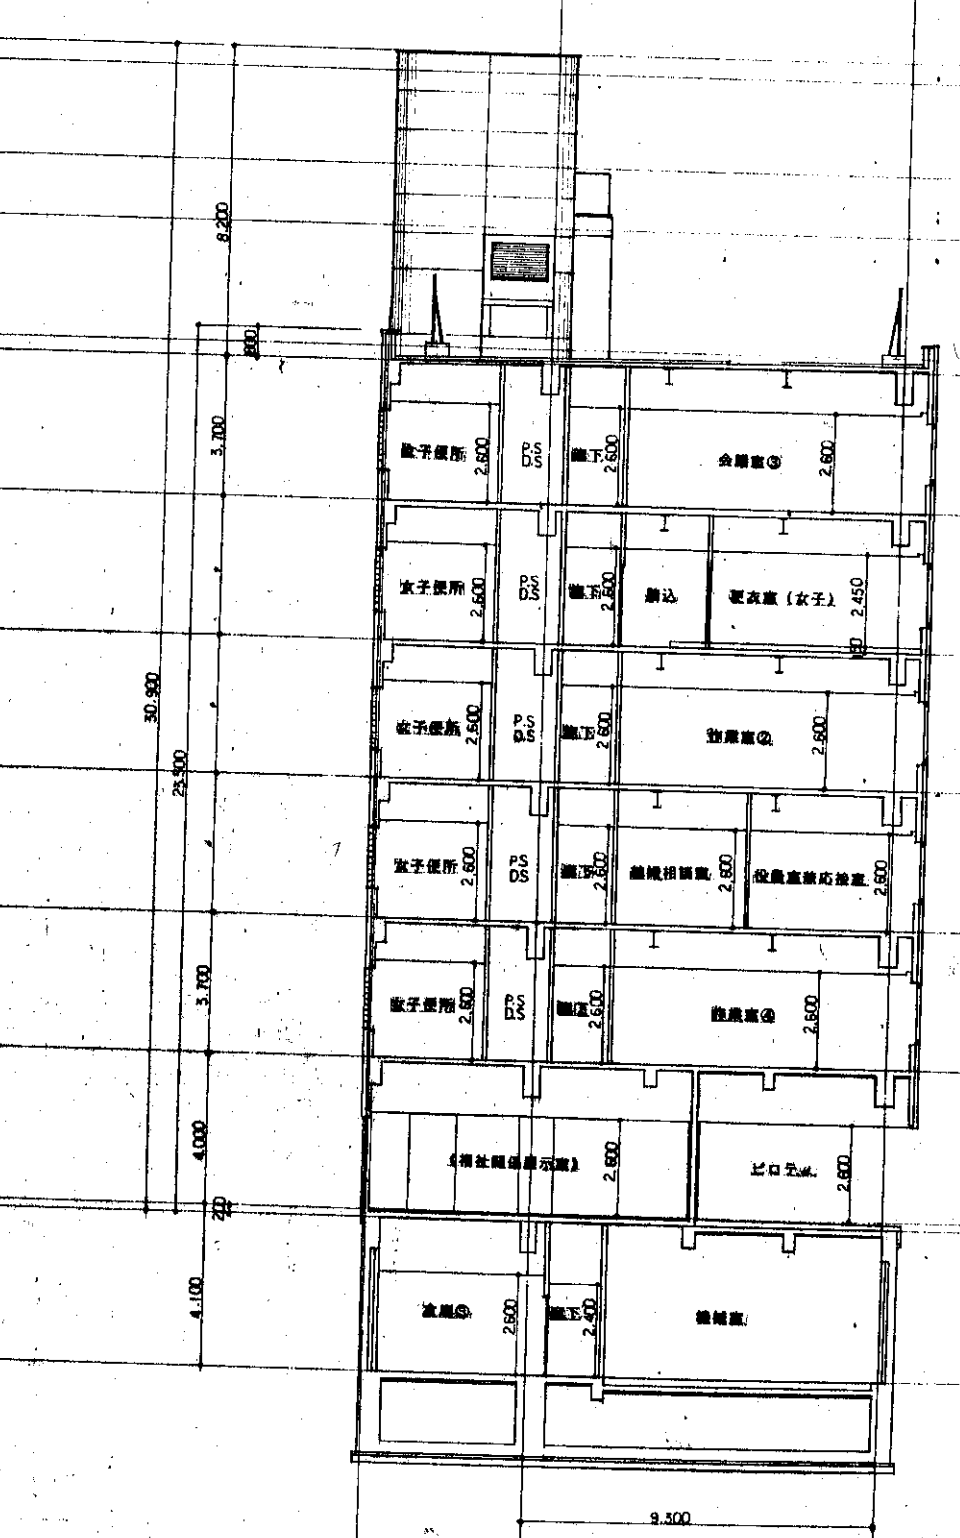

B-B断面図 1/100