



ふれあい会館  
平面図 (地階、1階)

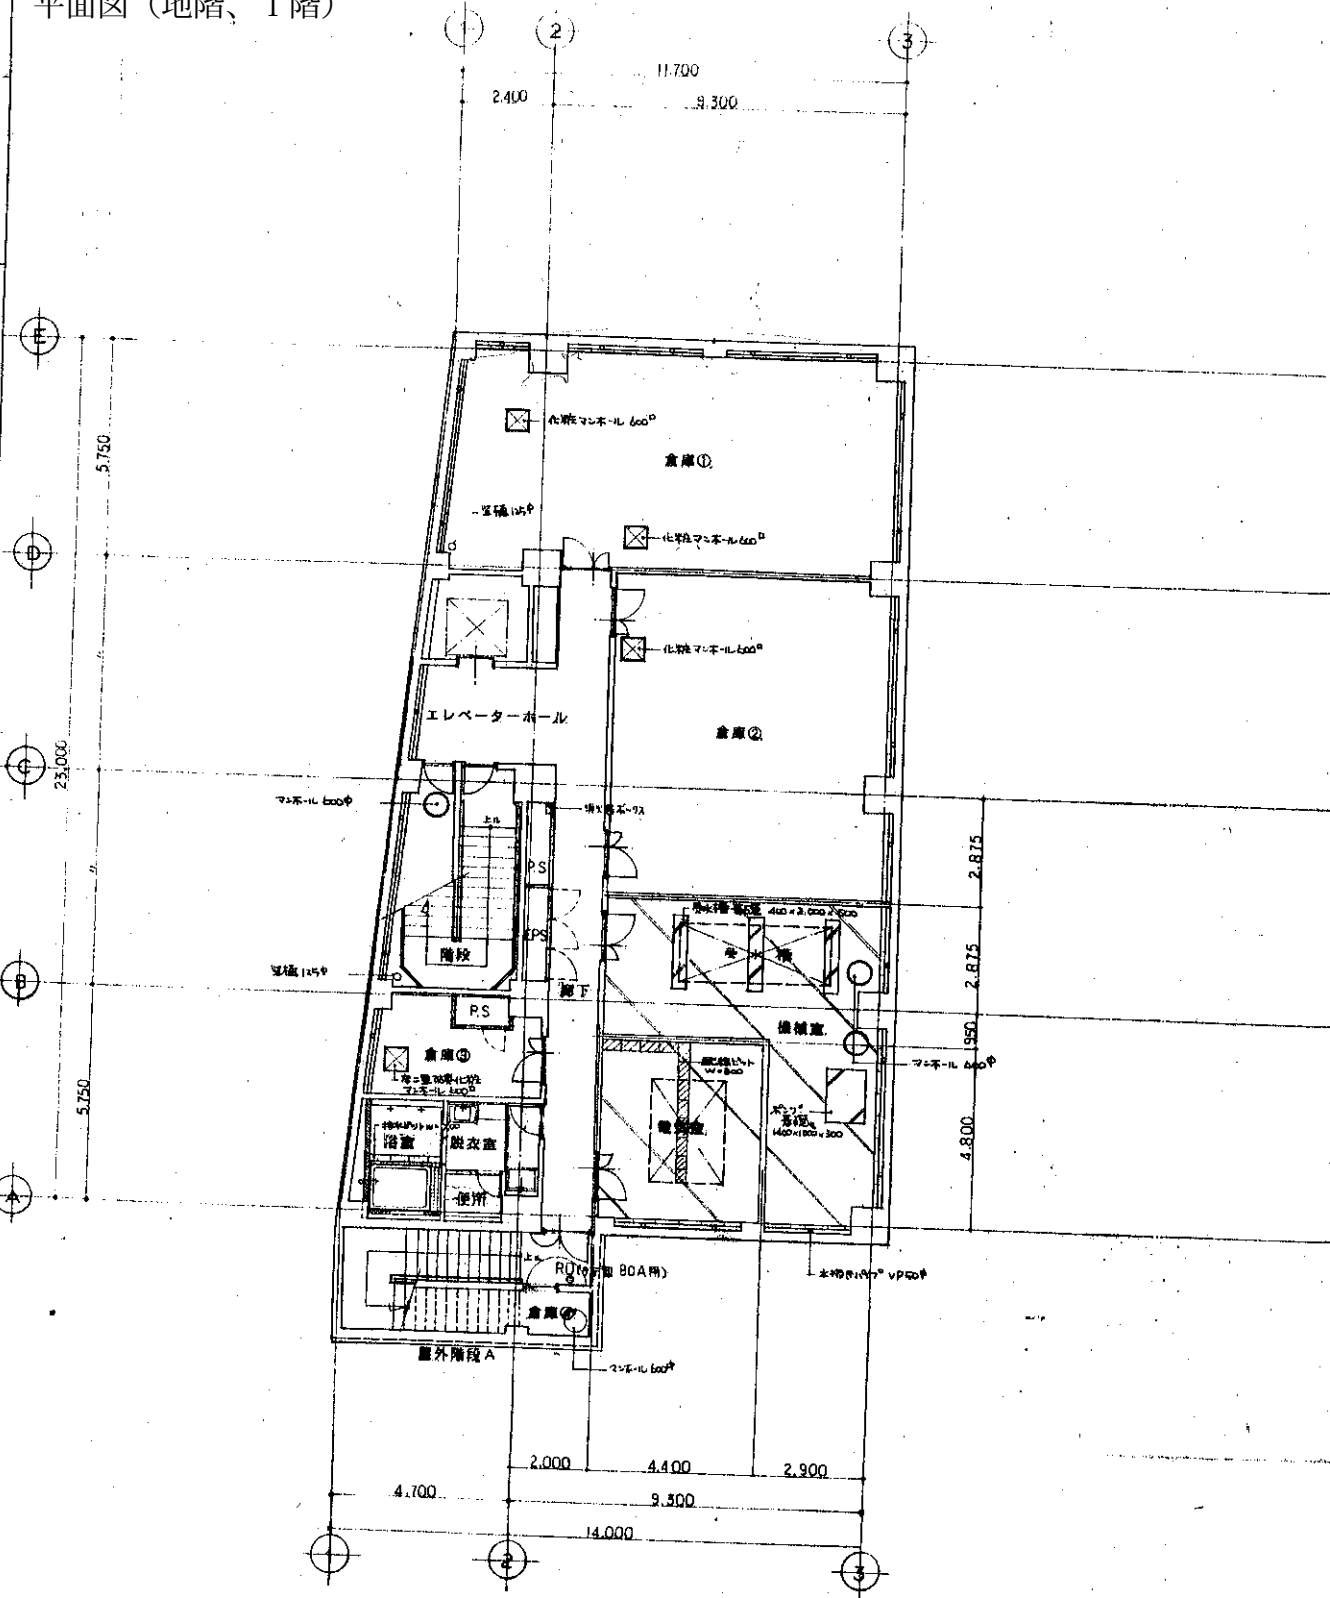


地階 平面図 1/100

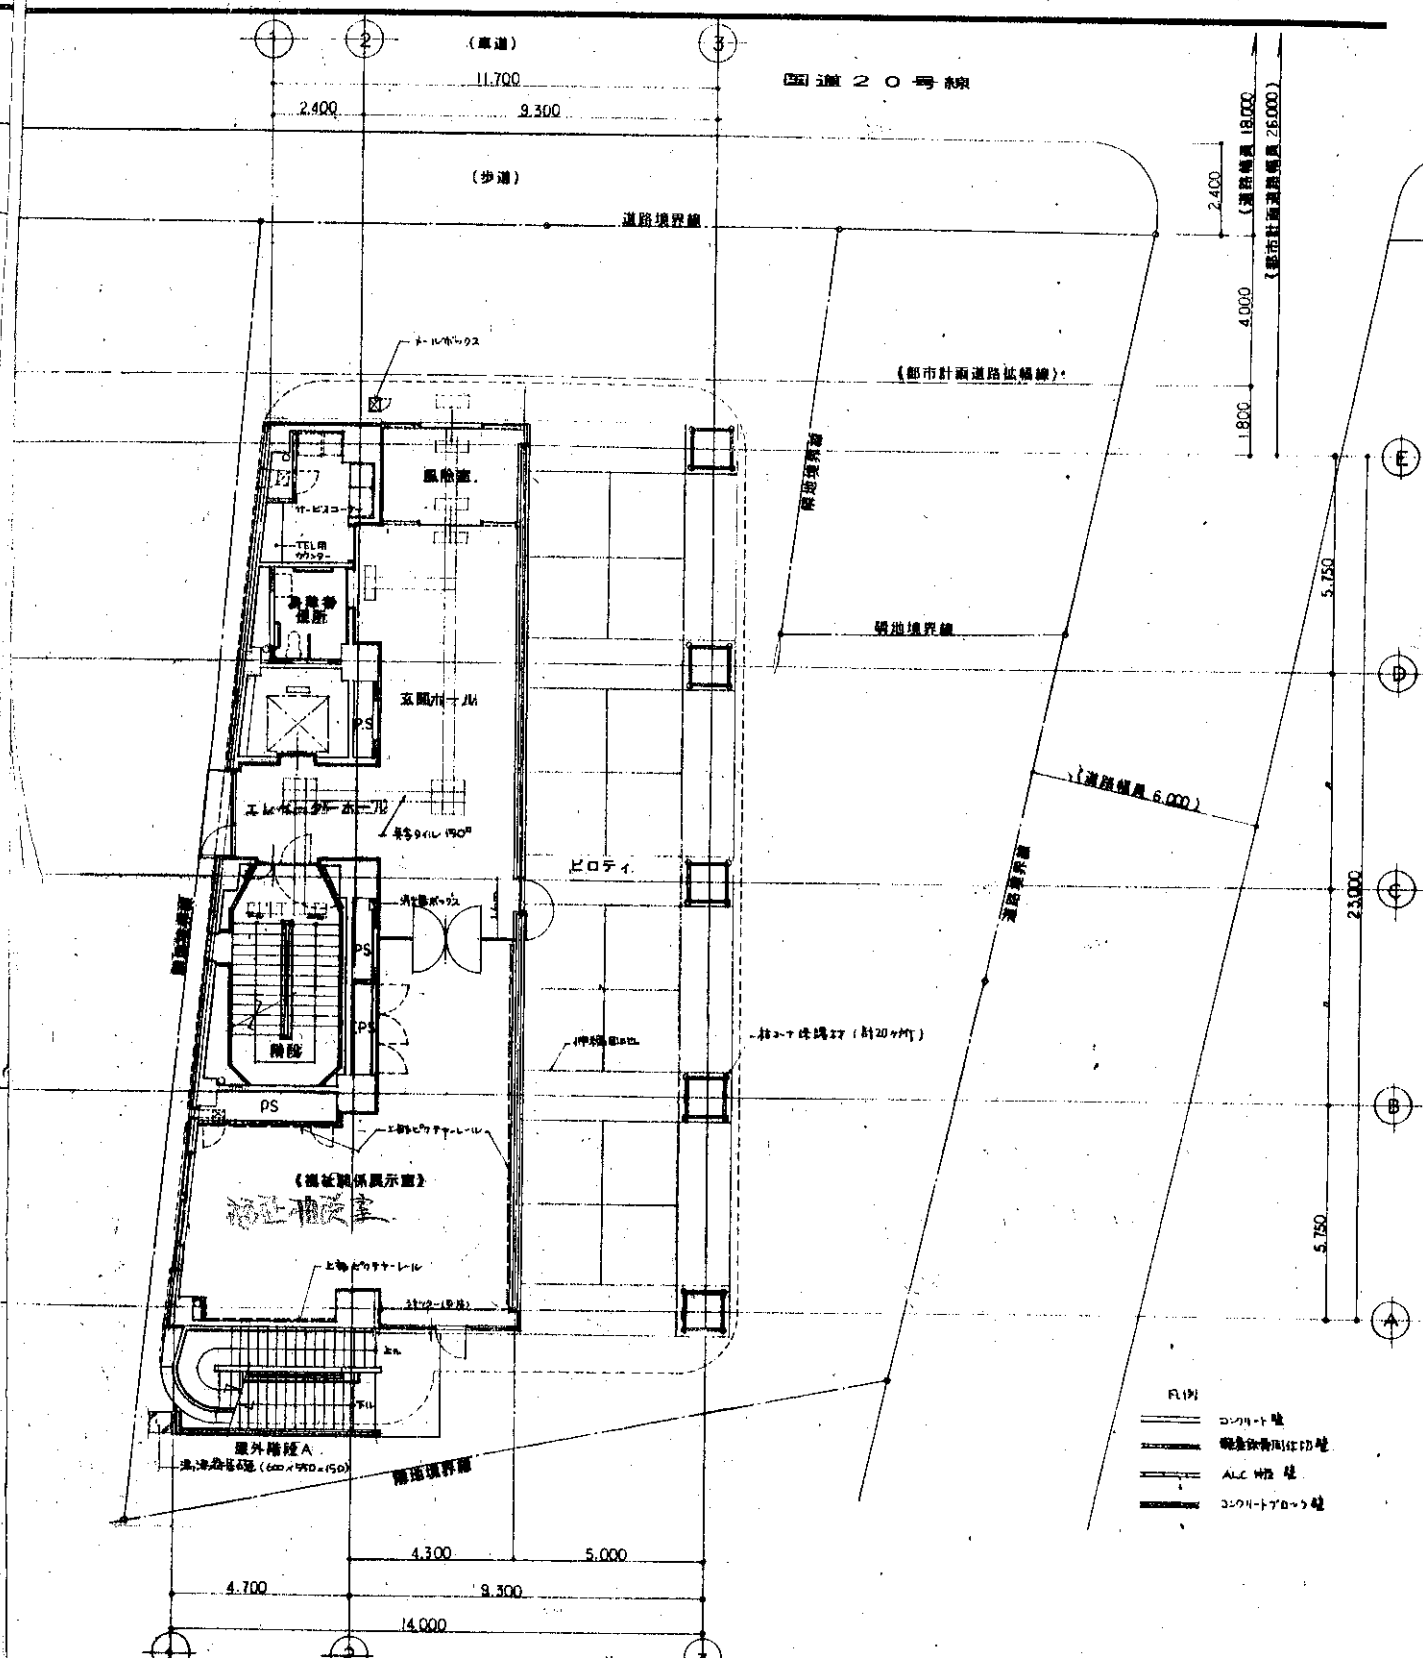


1階 平面図 1/100

- FL(1F)
- コンクリート壁
- 観音木骨筋コンクリート壁
- ALC 壁
- コンクリート柱


ふれあい会館  
平面図 (2~3階)

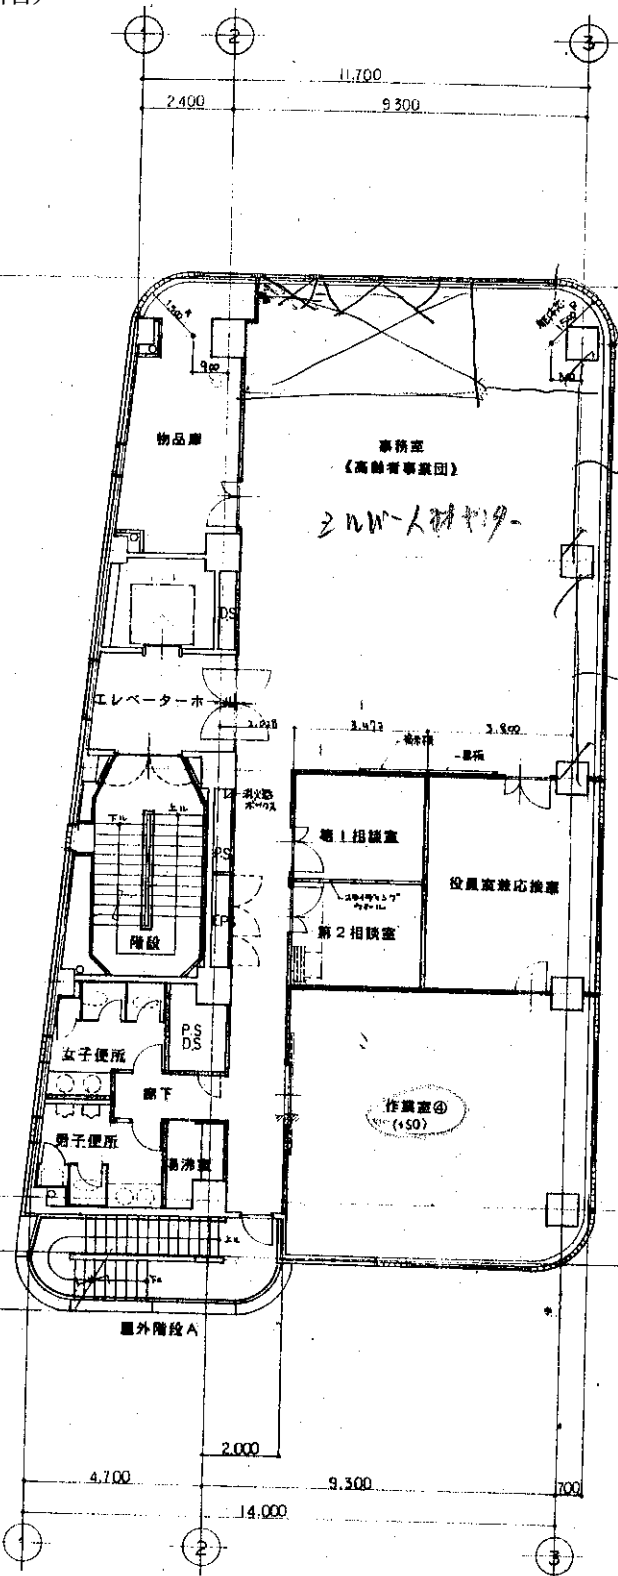

2階平面図 1/100

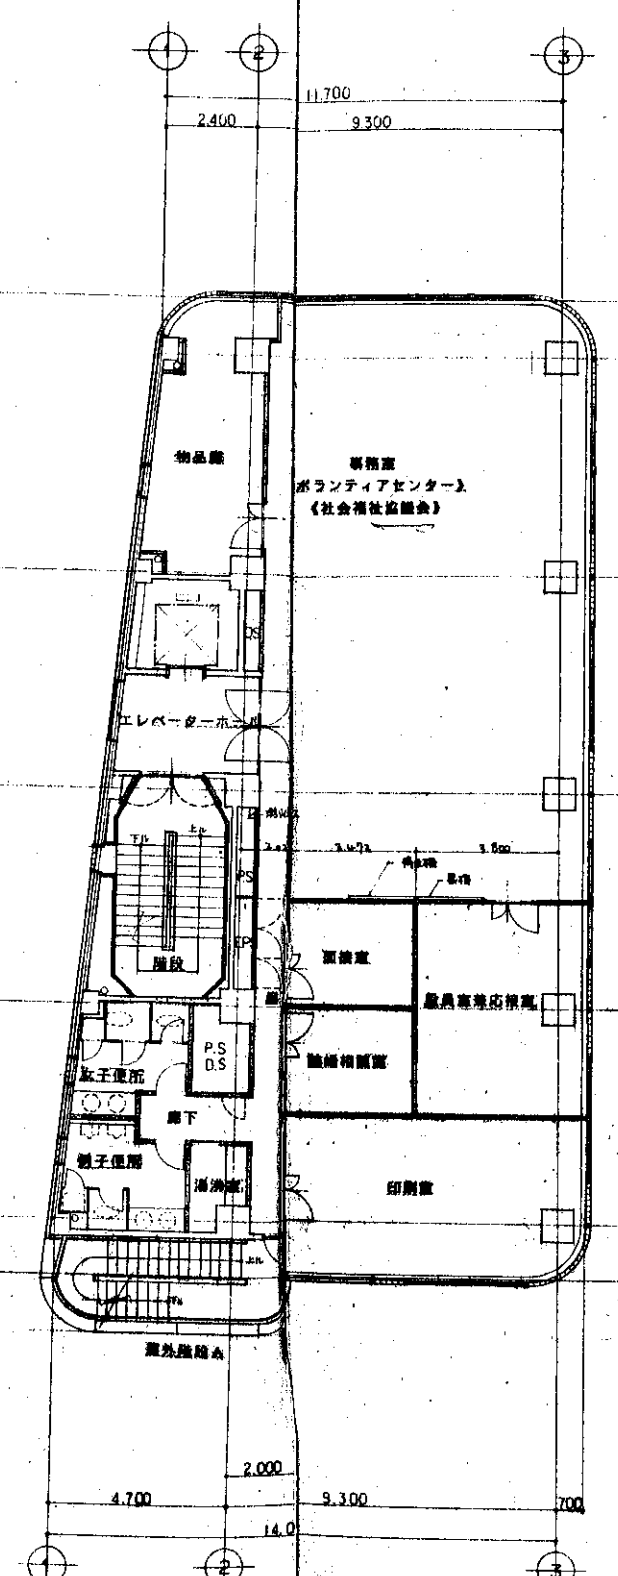


3階平面図 1/100

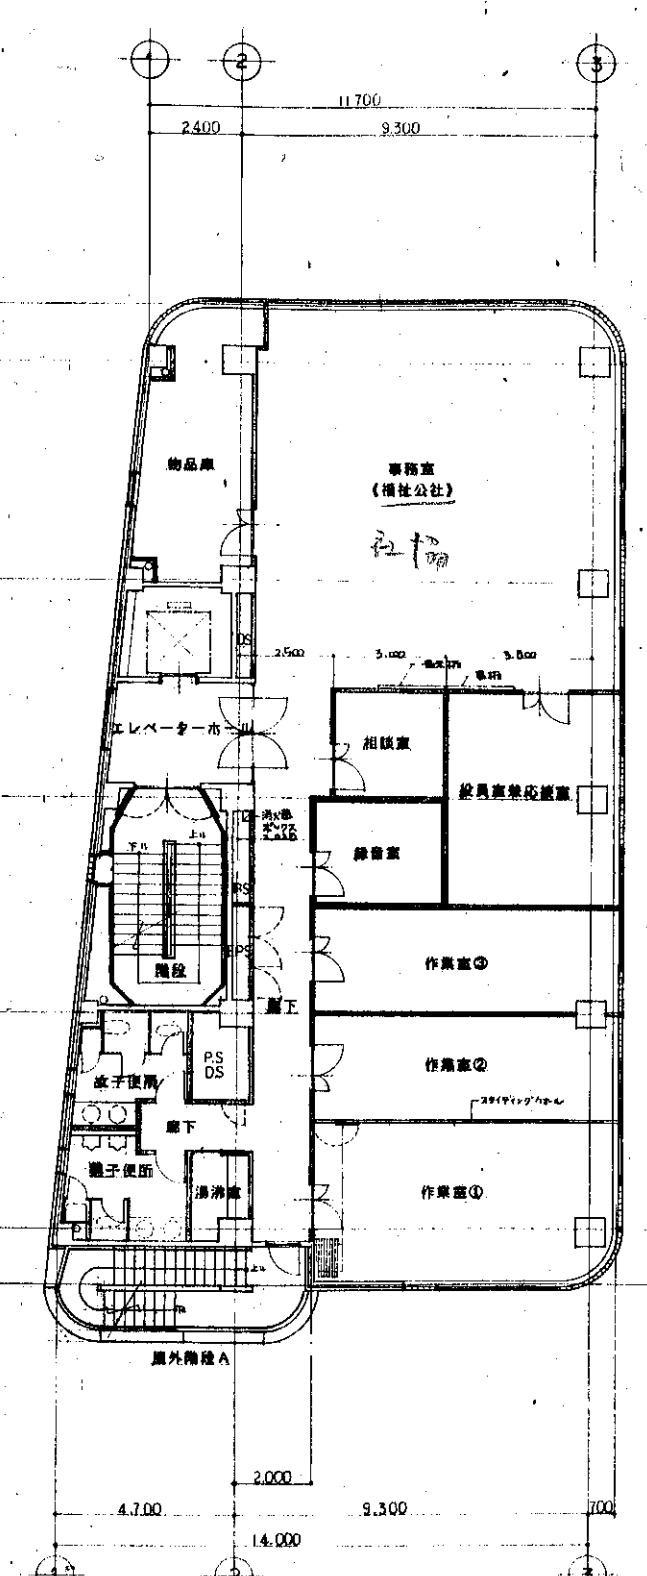


4階平面図 1/100

- 凡例
- コンクリート壁
  - 鉄骨柱間仕切壁
  - 全工 遮音仕様


ふれあい会館  
平面図 (5~6階、屋上、塔屋)

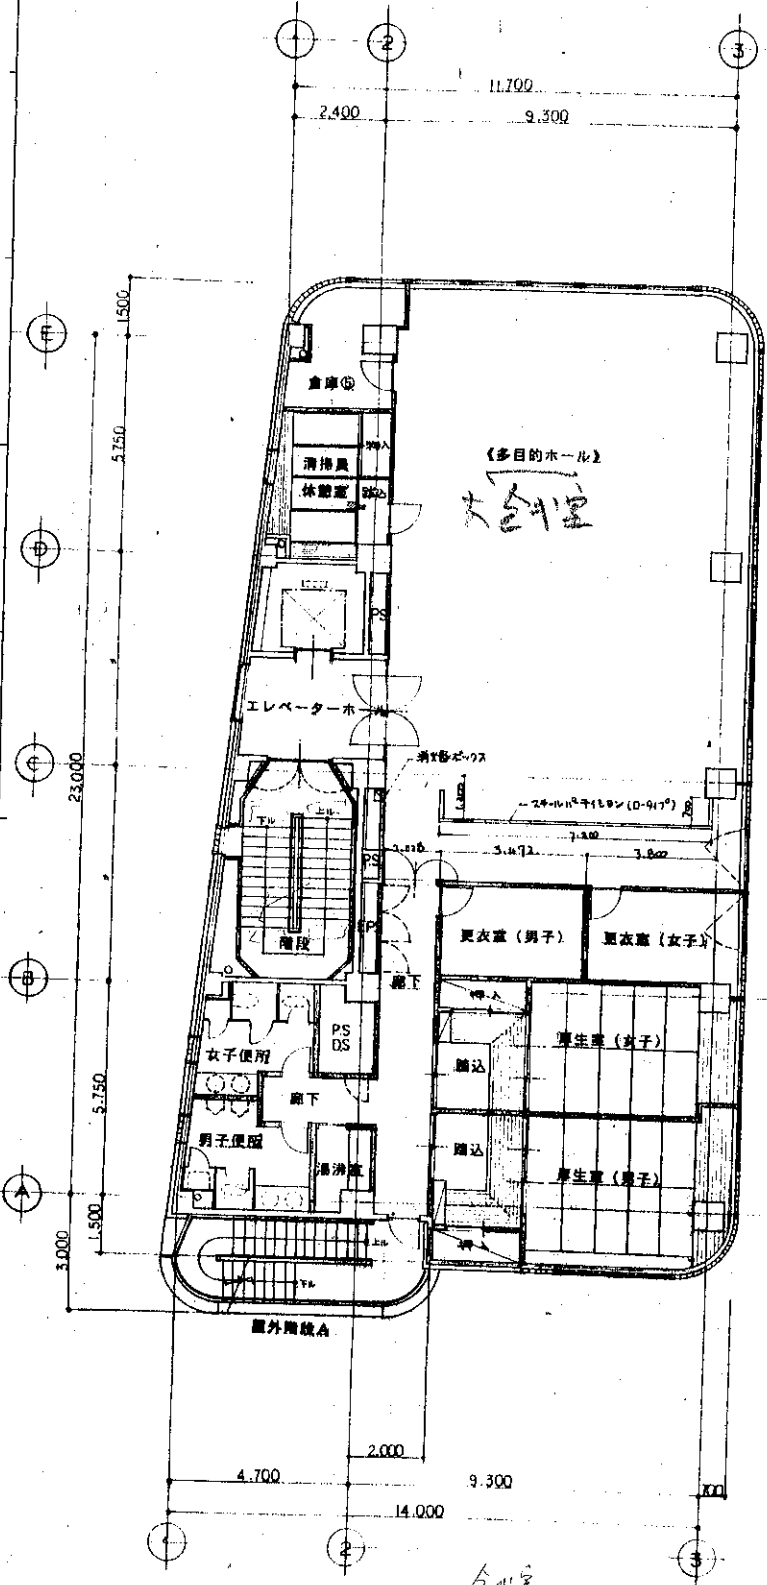


5階平面図 1/100

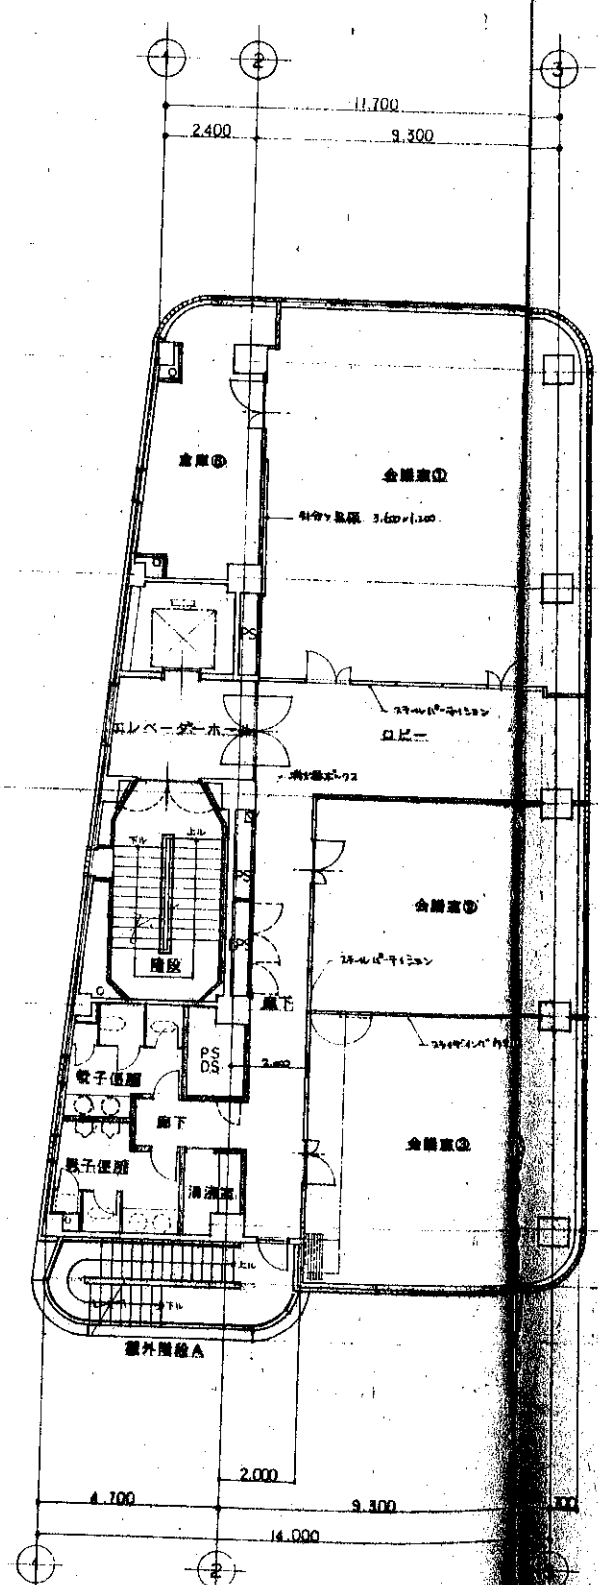

6階平面図 1/100

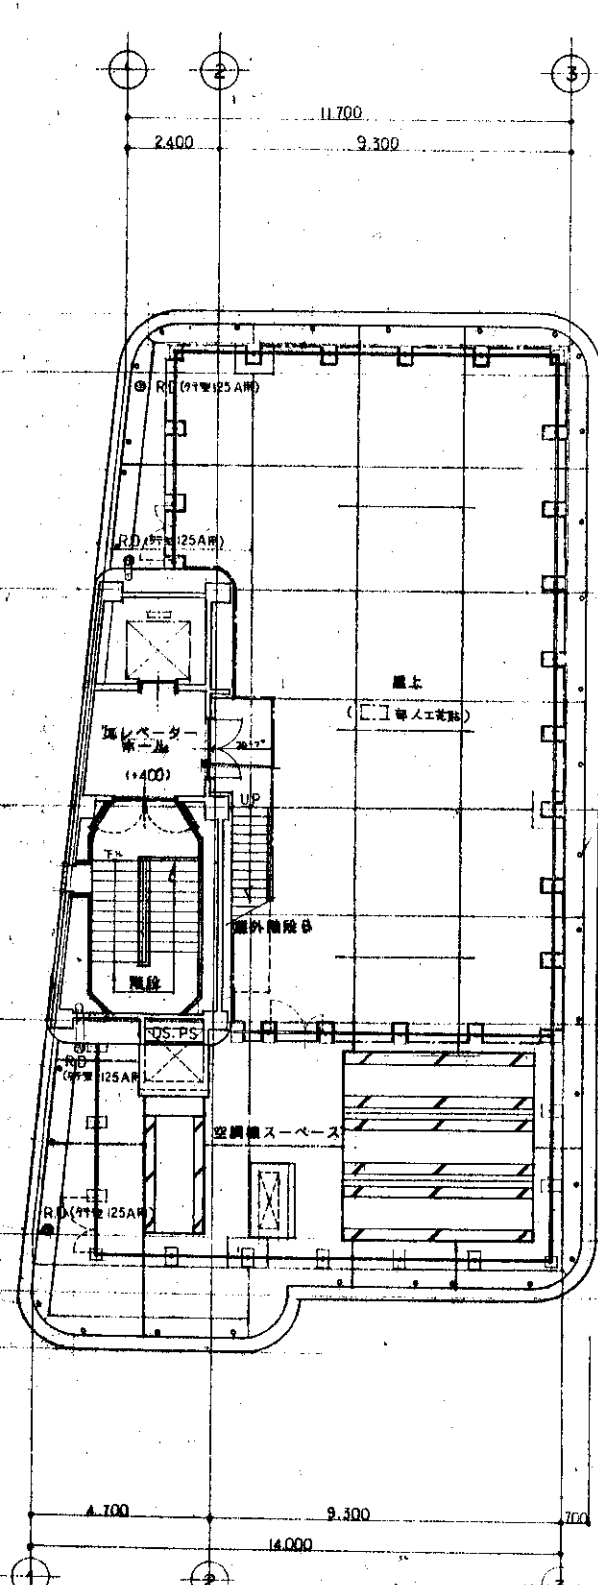

屋上及び塔屋1階平面図 1/100

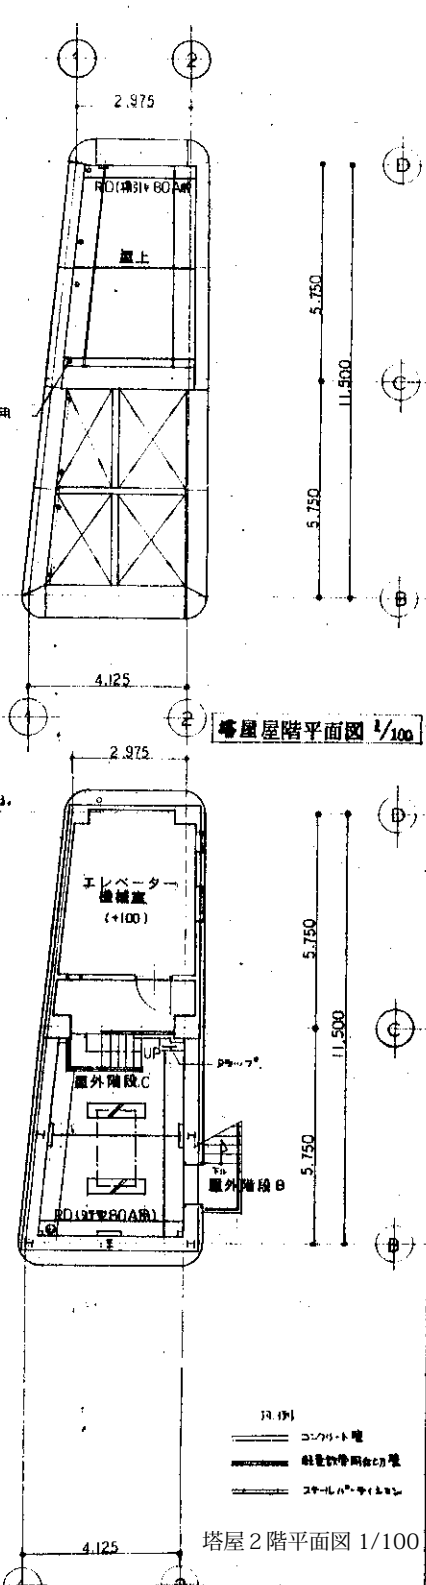

塔屋2階平面図 1/100

- 33.01
- コンクリート壁
- 鉄骨構造部分の壁
- スチールパネル