



配筋要領図 (1)

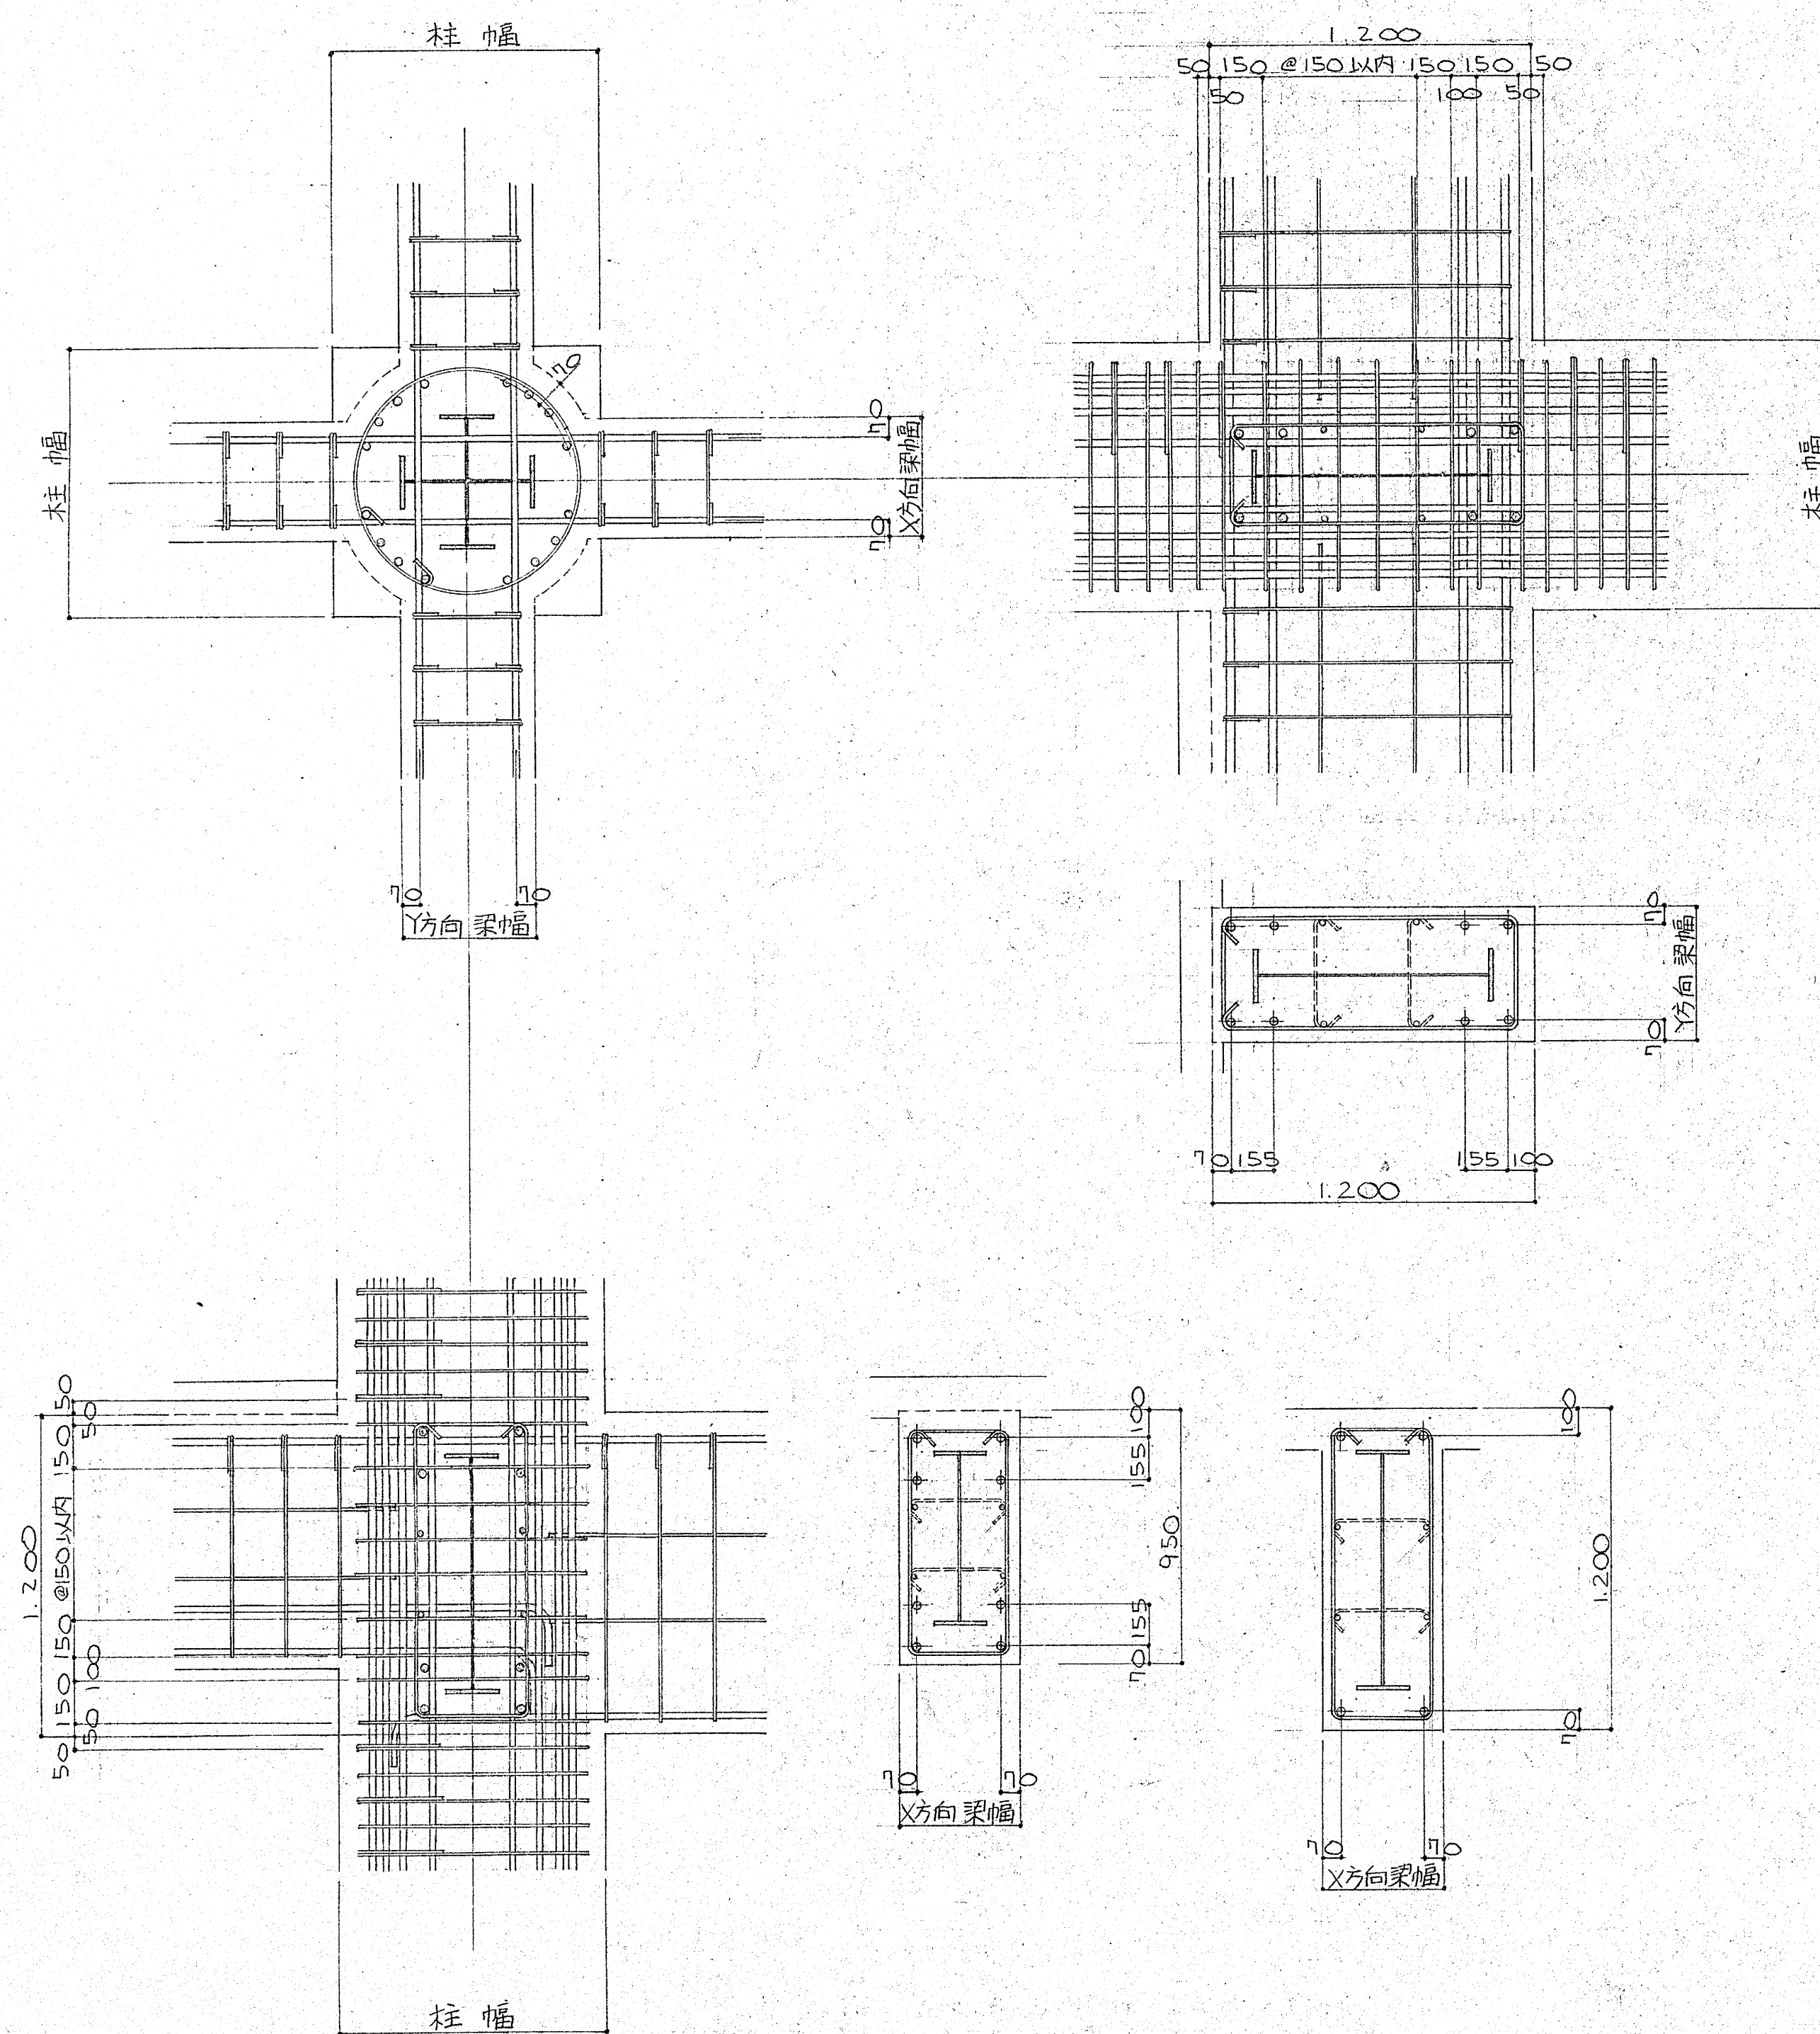

配筋要領図 (2)

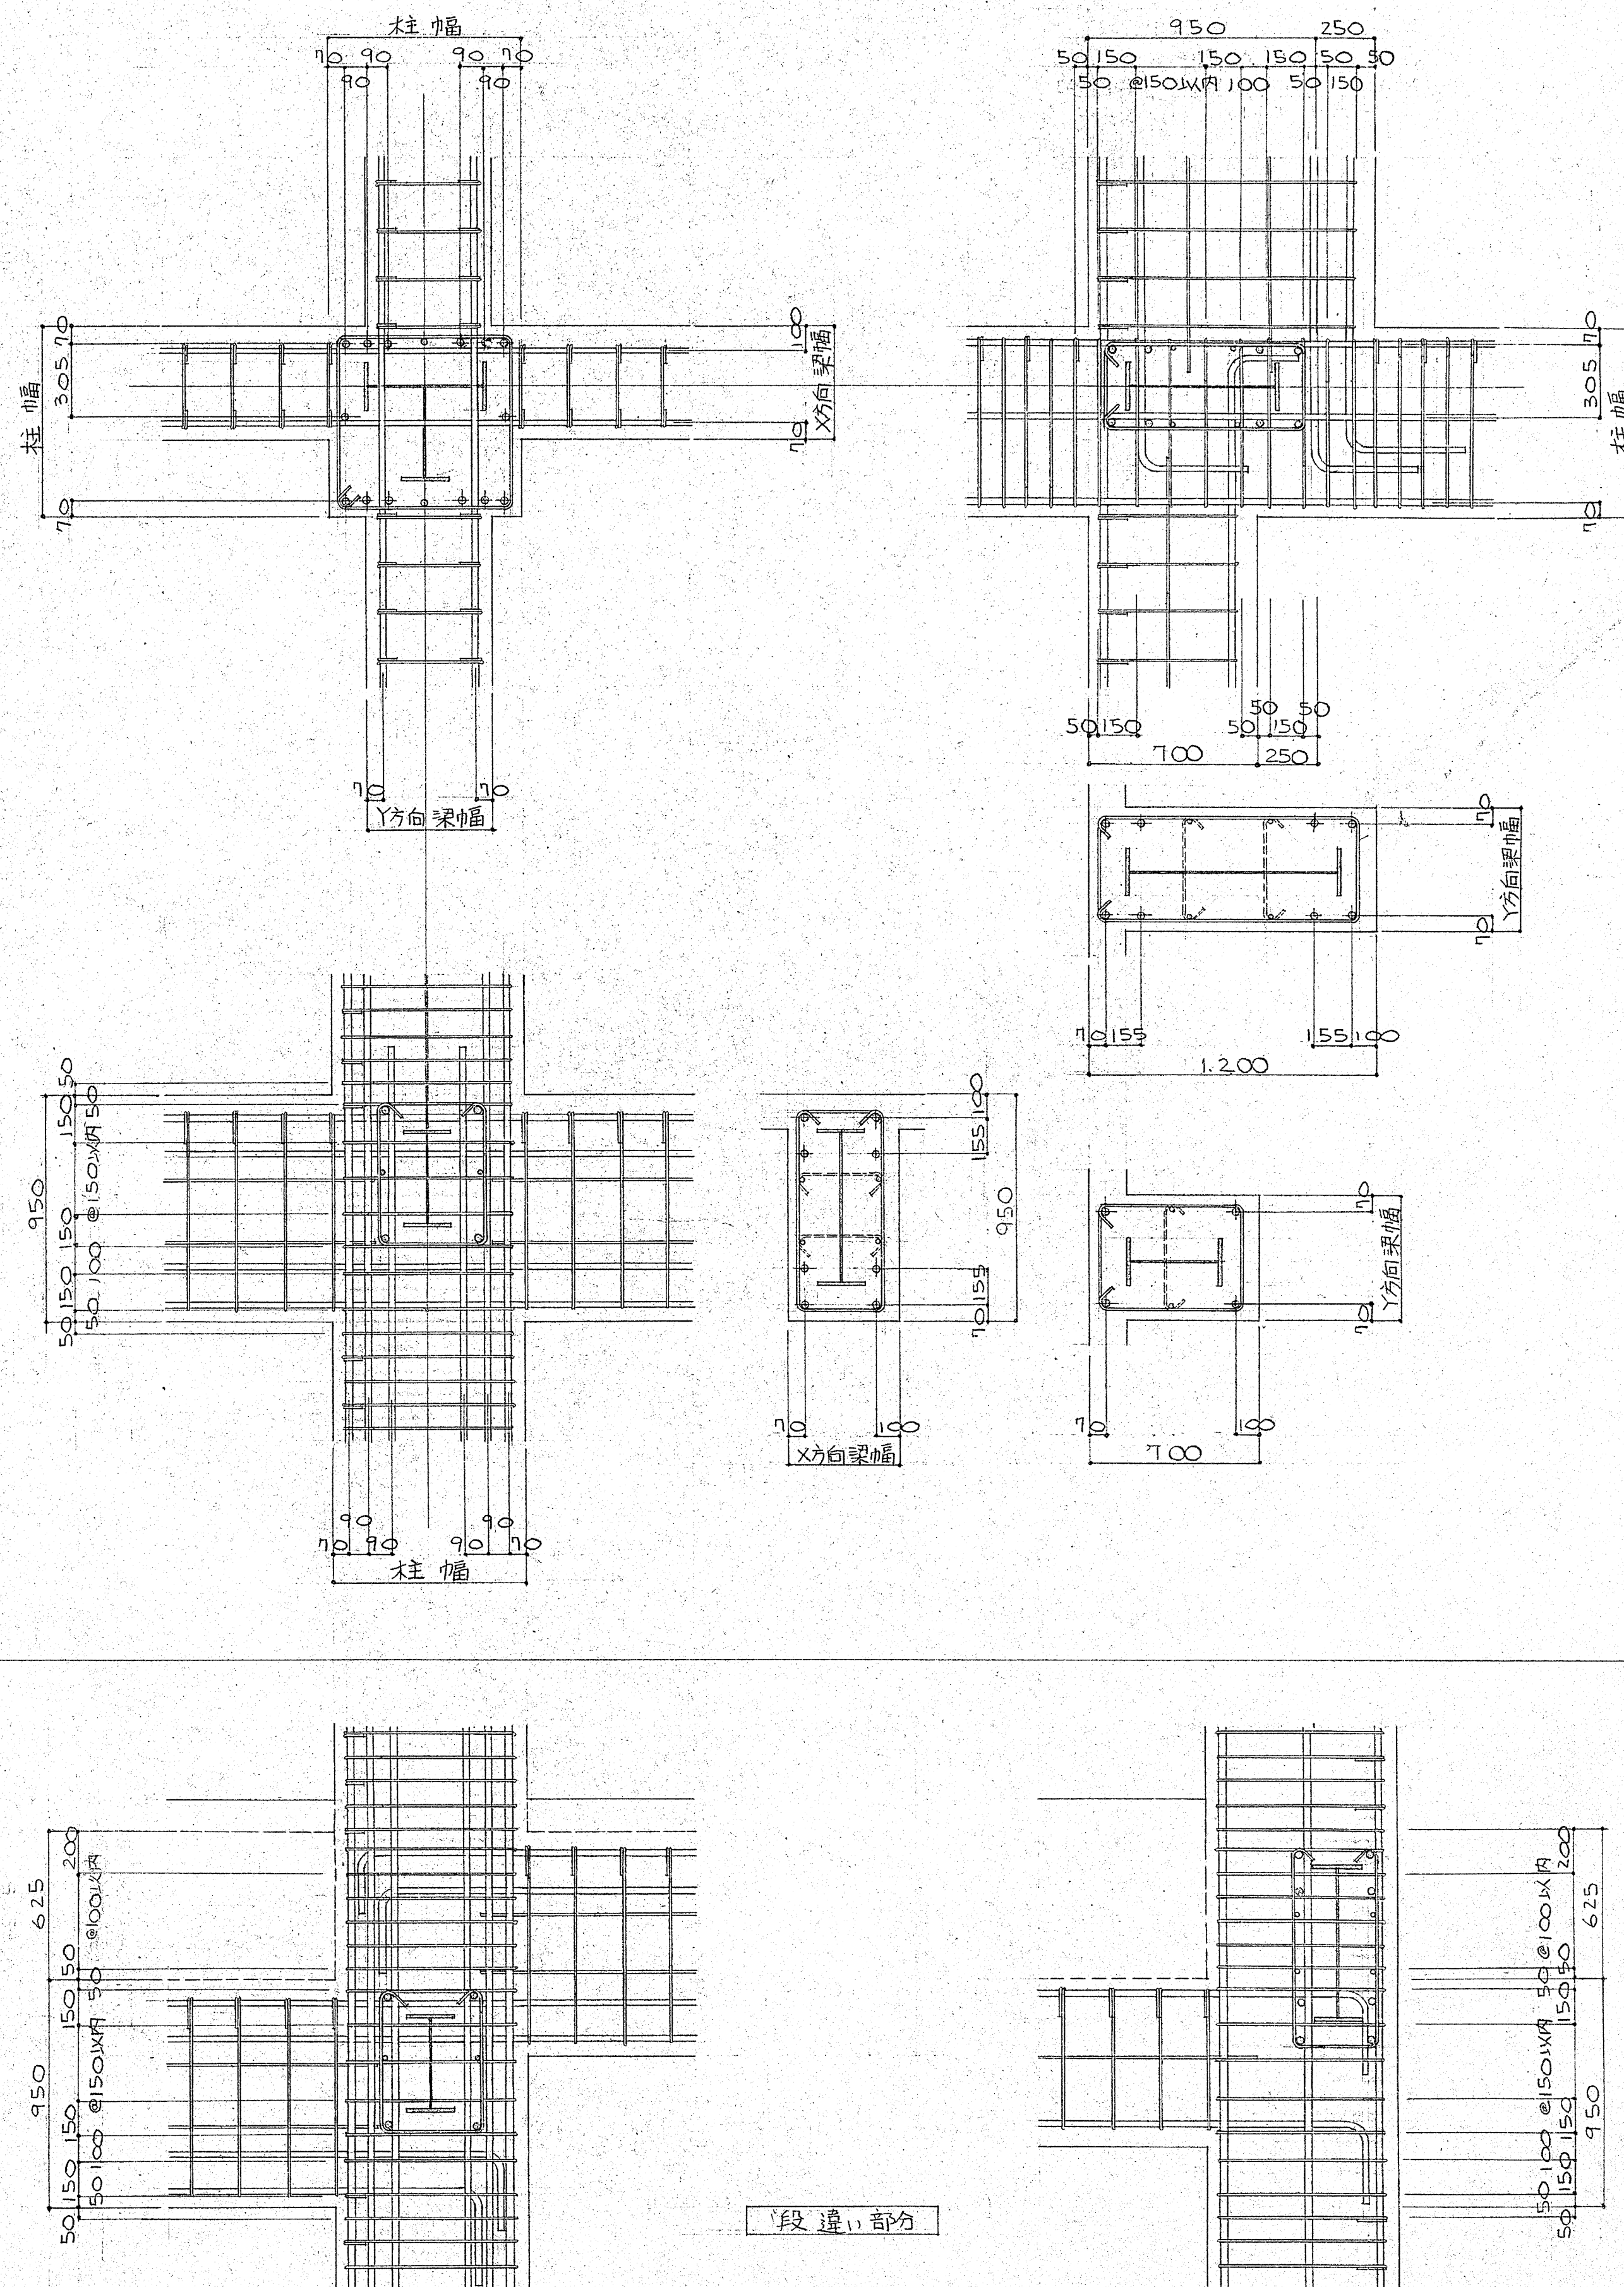

施工	53. 1. 16		
竣工	55. 7. 30		
監理	市工務局		
施工	市工務局		

府中駅北口市民施設(仮称)新築工事

配筋要領図 (1)

1/20

No. T-521122-

36-27

配筋要領図 (3)		雑配筋詳細図	
		2通り側エレベーター用吊フック 1/20	11通り側エレベーター用吊フック 1/20
		T 階腰壁配筋図 1/50	8通り煙突配筋図 1/50
		客席床スラブ補強配筋図 1/50	


施工 53. 1. 16
 竣工 55. 7. 30
 監理 公団青森
 施工

府中駅北口市民施設(仮称)新築工事
 配筋要領図 (2) 1/20 No. T-521122


機 36 - 28

鉄骨継手リスト 柱・梁 フランジ継手					梁ウェブ継手					梁貫通補強図					シヤパネル 基礎図 (注) シヤパネルは、X・Y方向の梁ウェブ材及び上下柱ウェブ材の中心もとも、厚い木と同等・同様のプレートを用いる。 (クロス柱も同じ要領で行う。)	
<table border="1"> <thead> <tr> <th>フランジプレート (厚×幅)</th><th>高力ボルト (FIOT)</th><th>添板プレート (厚×幅)</th><th>外側</th><th>内側</th><th>備考</th></tr> </thead> <tbody> <tr><td>R-16×150</td><td>4-M20</td><td>2R-12×65</td><td>2R-12×65</td><td></td><td></td></tr> <tr><td>R-16×200</td><td>6-M20</td><td>R-9×200</td><td>2R-12×80</td><td></td><td></td></tr> <tr><td>R-19×200</td><td>6-M20</td><td>R-12×200</td><td>2R-16×80</td><td></td><td></td></tr> <tr><td>R-22×150</td><td>10-M22</td><td>R-22×150</td><td></td><td></td><td></td></tr> <tr><td>R-22×200</td><td>8-M22</td><td>R-12×200</td><td>2R-16×80</td><td></td><td></td></tr> <tr><td>R-25×200</td><td>10-M22</td><td>R-16×200</td><td>2R-19×80</td><td></td><td></td></tr> <tr><td>R-25×250</td><td>12-M22</td><td>R-16×250</td><td>2R-19×100</td><td></td><td></td></tr> <tr><td>R-25×150</td><td>14-M22</td><td>R-25×150</td><td></td><td></td><td></td></tr> </tbody> </table>					フランジプレート (厚×幅)	高力ボルト (FIOT)	添板プレート (厚×幅)	外側	内側	備考	R-16×150	4-M20	2R-12×65	2R-12×65			R-16×200	6-M20	R-9×200	2R-12×80			R-19×200	6-M20	R-12×200	2R-16×80			R-22×150	10-M22	R-22×150				R-22×200	8-M22	R-12×200	2R-16×80			R-25×200	10-M22	R-16×200	2R-19×80			R-25×250	12-M22	R-16×250	2R-19×100			R-25×150	14-M22	R-25×150				<table border="1"> <thead> <tr> <th>ウェブプレート (厚×D1(梁底))</th><th>高力ボルト (FIOT)</th><th>添板プレート (厚×幅)</th><th>備考</th></tr> </thead> <tbody> <tr><td>R-9×250</td><td>2-M20</td><td>2R-6×170</td><td>P=100 ei=75</td></tr> <tr><td>R-9×400</td><td>4-M20</td><td>2R-6×170</td><td>P=75 ei=87.5</td></tr> <tr><td>R-9×650</td><td>7-M20</td><td>2R-9×170</td><td>P=75 ei=100</td></tr> <tr><td>R-9×1880</td><td>17-M20</td><td>2R-9×170</td><td>P=100 ei=140</td></tr> <tr><td>R-9×650</td><td>7-M20</td><td>2R-9×170</td><td>P=75 ei=100</td></tr> </tbody> </table>					ウェブプレート (厚×D1(梁底))	高力ボルト (FIOT)	添板プレート (厚×幅)	備考	R-9×250	2-M20	2R-6×170	P=100 ei=75	R-9×400	4-M20	2R-6×170	P=75 ei=87.5	R-9×650	7-M20	2R-9×170	P=75 ei=100	R-9×1880	17-M20	2R-9×170	P=100 ei=140	R-9×650	7-M20	2R-9×170	P=75 ei=100	梁の鉄筋コンクリート部分貫通補強図 <table border="1"> <thead> <tr> <th>貫通スリット D</th><th>たて補強筋 1組 s.t</th><th>よこ補強筋 2-D16</th><th>ななめ補強筋 2-D19</th><th>備考</th></tr> </thead> <tbody> <tr><td>D ≤ 100</td><td>なし</td><td>なし</td><td>なし</td><td></td></tr> <tr><td>100 < D ≤ 200</td><td>1組 s.t</td><td>2-D16</td><td>2-D16</td><td></td></tr> <tr><td>200 < D ≤ 300</td><td>2組 s.t</td><td>2-D19</td><td>2-D19</td><td></td></tr> <tr><td>D = 500</td><td>3組 s.t</td><td>2-D22</td><td>2-D22</td><td></td></tr> </tbody> </table> (注) 補強筋長は D+251 とする。 D ≤ H/3 とし設計図に示されたり箇所については、係員の指示に従う。					貫通スリット D	たて補強筋 1組 s.t	よこ補強筋 2-D16	ななめ補強筋 2-D19	備考	D ≤ 100	なし	なし	なし		100 < D ≤ 200	1組 s.t	2-D16	2-D16		200 < D ≤ 300	2組 s.t	2-D19	2-D19		D = 500	3組 s.t	2-D22	2-D22		梁の鉄骨部分貫通補強図 <table border="1"> <thead> <tr> <th>貫通スリット D</th><th>A</th><th>備考</th></tr> </thead> <tbody> <tr><td>100 φ</td><td>114²φ×4⁵</td><td></td></tr> <tr><td>150 φ</td><td>165²φ×4⁵</td><td></td></tr> <tr><td>200 φ</td><td>216²φ×5⁸</td><td></td></tr> <tr><td>250 φ</td><td>267⁴φ×6⁶</td><td></td></tr> <tr><td>300 φ</td><td>318²φ×6⁹</td><td></td></tr> </tbody> </table>					貫通スリット D	A	備考	100 φ	114 ² φ×4 ⁵		150 φ	165 ² φ×4 ⁵		200 φ	216 ² φ×5 ⁸		250 φ	267 ⁴ φ×6 ⁶		300 φ	318 ² φ×6 ⁹	
フランジプレート (厚×幅)	高力ボルト (FIOT)	添板プレート (厚×幅)	外側	内側	備考	
R-16×150	4-M20	2R-12×65	2R-12×65	
R-16×200	6-M20	R-9×200	2R-12×80	
R-19×200	6-M20	R-12×200	2R-16×80	
R-22×150	10-M22	R-22×150	
R-22×200	8-M22	R-12×200	2R-16×80	
R-25×200	10-M22	R-16×200	2R-19×80	
R-25×250	12-M22	R-16×250	2R-19×100	
R-25×150	14-M22	R-25×150	
ウェブプレート (厚×D1(梁底))	高力ボルト (FIOT)	添板プレート (厚×幅)	備考	
R-9×250	2-M20	2R-6×170	P=100 ei=75	
R-9×400	4-M20	2R-6×170	P=75 ei=87.5	
R-9×650	7-M20	2R-9×170	P=75 ei=100	
R-9×1880	17-M20	2R-9×170	P=100 ei=140	
R-9×650	7-M20	2R-9×170	P=75 ei=100	
貫通スリット D	たて補強筋 1組 s.t	よこ補強筋 2-D16	ななめ補強筋 2-D19	備考	
D ≤ 100	なし	なし	なし	
100 < D ≤ 200	1組 s.t	2-D16	2-D16	
200 < D ≤ 300	2組 s.t	2-D19	2-D19	
D = 500	3組 s.t	2-D22	2-D22	
貫通スリット D	A	備考	
100 φ	114 ² φ×4 ⁵	
150 φ	165 ² φ×4 ⁵	
200 φ	216 ² φ×5 ⁸	
250 φ	267 ⁴ φ×6 ⁶	
300 φ	318 ² φ×6 ⁹	
柱ウェブ継手					柱脚リスト (注1) モルタルは無収縮モルタル使用 <table border="1"> <thead> <tr> <th>符号</th><th>C1・C2・C3・C3a・C3b・C3c・C3d・C6</th><th>C5・C7・C10</th><th>C7a・C8・C9・C9a・C12</th><th>C4・C4a</th></tr> </thead> <tbody> <tr> <td>断面</td><td> </td><td> </td><td> </td><td> </td></tr> <tr> <td>配筋</td><td> B: R-22×550×550 6-M20 l=1,000 FB-65×6 </td><td> B: R-22×550×550 8-M20 l=1,000 FB-65×6 </td><td> B: R-22×700φ 8-M20 l=1,000 R-6×100×700 (外徑) </td><td> B: R-550×1,350 8-M20 l=1,000 FB-65×6 </td></tr> </tbody> </table>					符号	C1・C2・C3・C3a・C3b・C3c・C3d・C6	C5・C7・C10	C7a・C8・C9・C9a・C12	C4・C4a	断面					配筋	B: R-22×550×550 6-M20 l=1,000 FB-65×6	B: R-22×550×550 8-M20 l=1,000 FB-65×6	B: R-22×700φ 8-M20 l=1,000 R-6×100×700 (外徑)	B: R-550×1,350 8-M20 l=1,000 FB-65×6	
符号	C1・C2・C3・C3a・C3b・C3c・C3d・C6	C5・C7・C10	C7a・C8・C9・C9a・C12	C4・C4a	
断面	
配筋	B: R-22×550×550 6-M20 l=1,000 FB-65×6	B: R-22×550×550 8-M20 l=1,000 FB-65×6	B: R-22×700φ 8-M20 l=1,000 R-6×100×700 (外徑)	B: R-550×1,350 8-M20 l=1,000 FB-65×6	
<table border="1"> <thead> <tr> <th>ウェブプレート</th><th>高力ボルト (FIOT)</th><th>添板プレート (厚×幅×長さ)</th><th>備考</th></tr> </thead> <tbody> <tr><td>1</td><td>R-9</td><td>8-M20</td><td>2R-9×310×290</td></tr> <tr><td>2</td><td>R-9</td><td>8-M20</td><td>2R-9×310×155 R-9×310×380</td></tr> <tr><td>3</td><td>R-9</td><td>4-M20</td><td>2R-9×310×155</td></tr> <tr><td>4</td><td>R-9</td><td>16-M20</td><td>2R-9×310×180</td></tr> <tr><td>5</td><td>R-9</td><td>8-M20</td><td>2R-9×310×290</td></tr> <tr><td>6</td><td>R-9</td><td>4-M20</td><td>2R-9×310×155</td></tr> </tbody> </table> P9柱 (FIOT M20) P10柱					ウェブプレート	高力ボルト (FIOT)	添板プレート (厚×幅×長さ)	備考	1	R-9	8-M20	2R-9×310×290	2	R-9	8-M20	2R-9×310×155 R-9×310×380	3	R-9	4-M20	2R-9×310×155	4	R-9	16-M20	2R-9×310×180	5	R-9	8-M20	2R-9×310×290	6	R-9	4-M20	2R-9×310×155	
ウェブプレート	高力ボルト (FIOT)	添板プレート (厚×幅×長さ)	備考	
1	R-9	8-M20	2R-9×310×290	
2	R-9	8-M20	2R-9×310×155 R-9×310×380	
3	R-9	4-M20	2R-9×310×155	
4	R-9	16-M20	2R-9×310×180	
5	R-9	8-M20	2R-9×310×290	
6	R-9	4-M20	2R-9×310×155	

鉄骨加工要領図 (1)

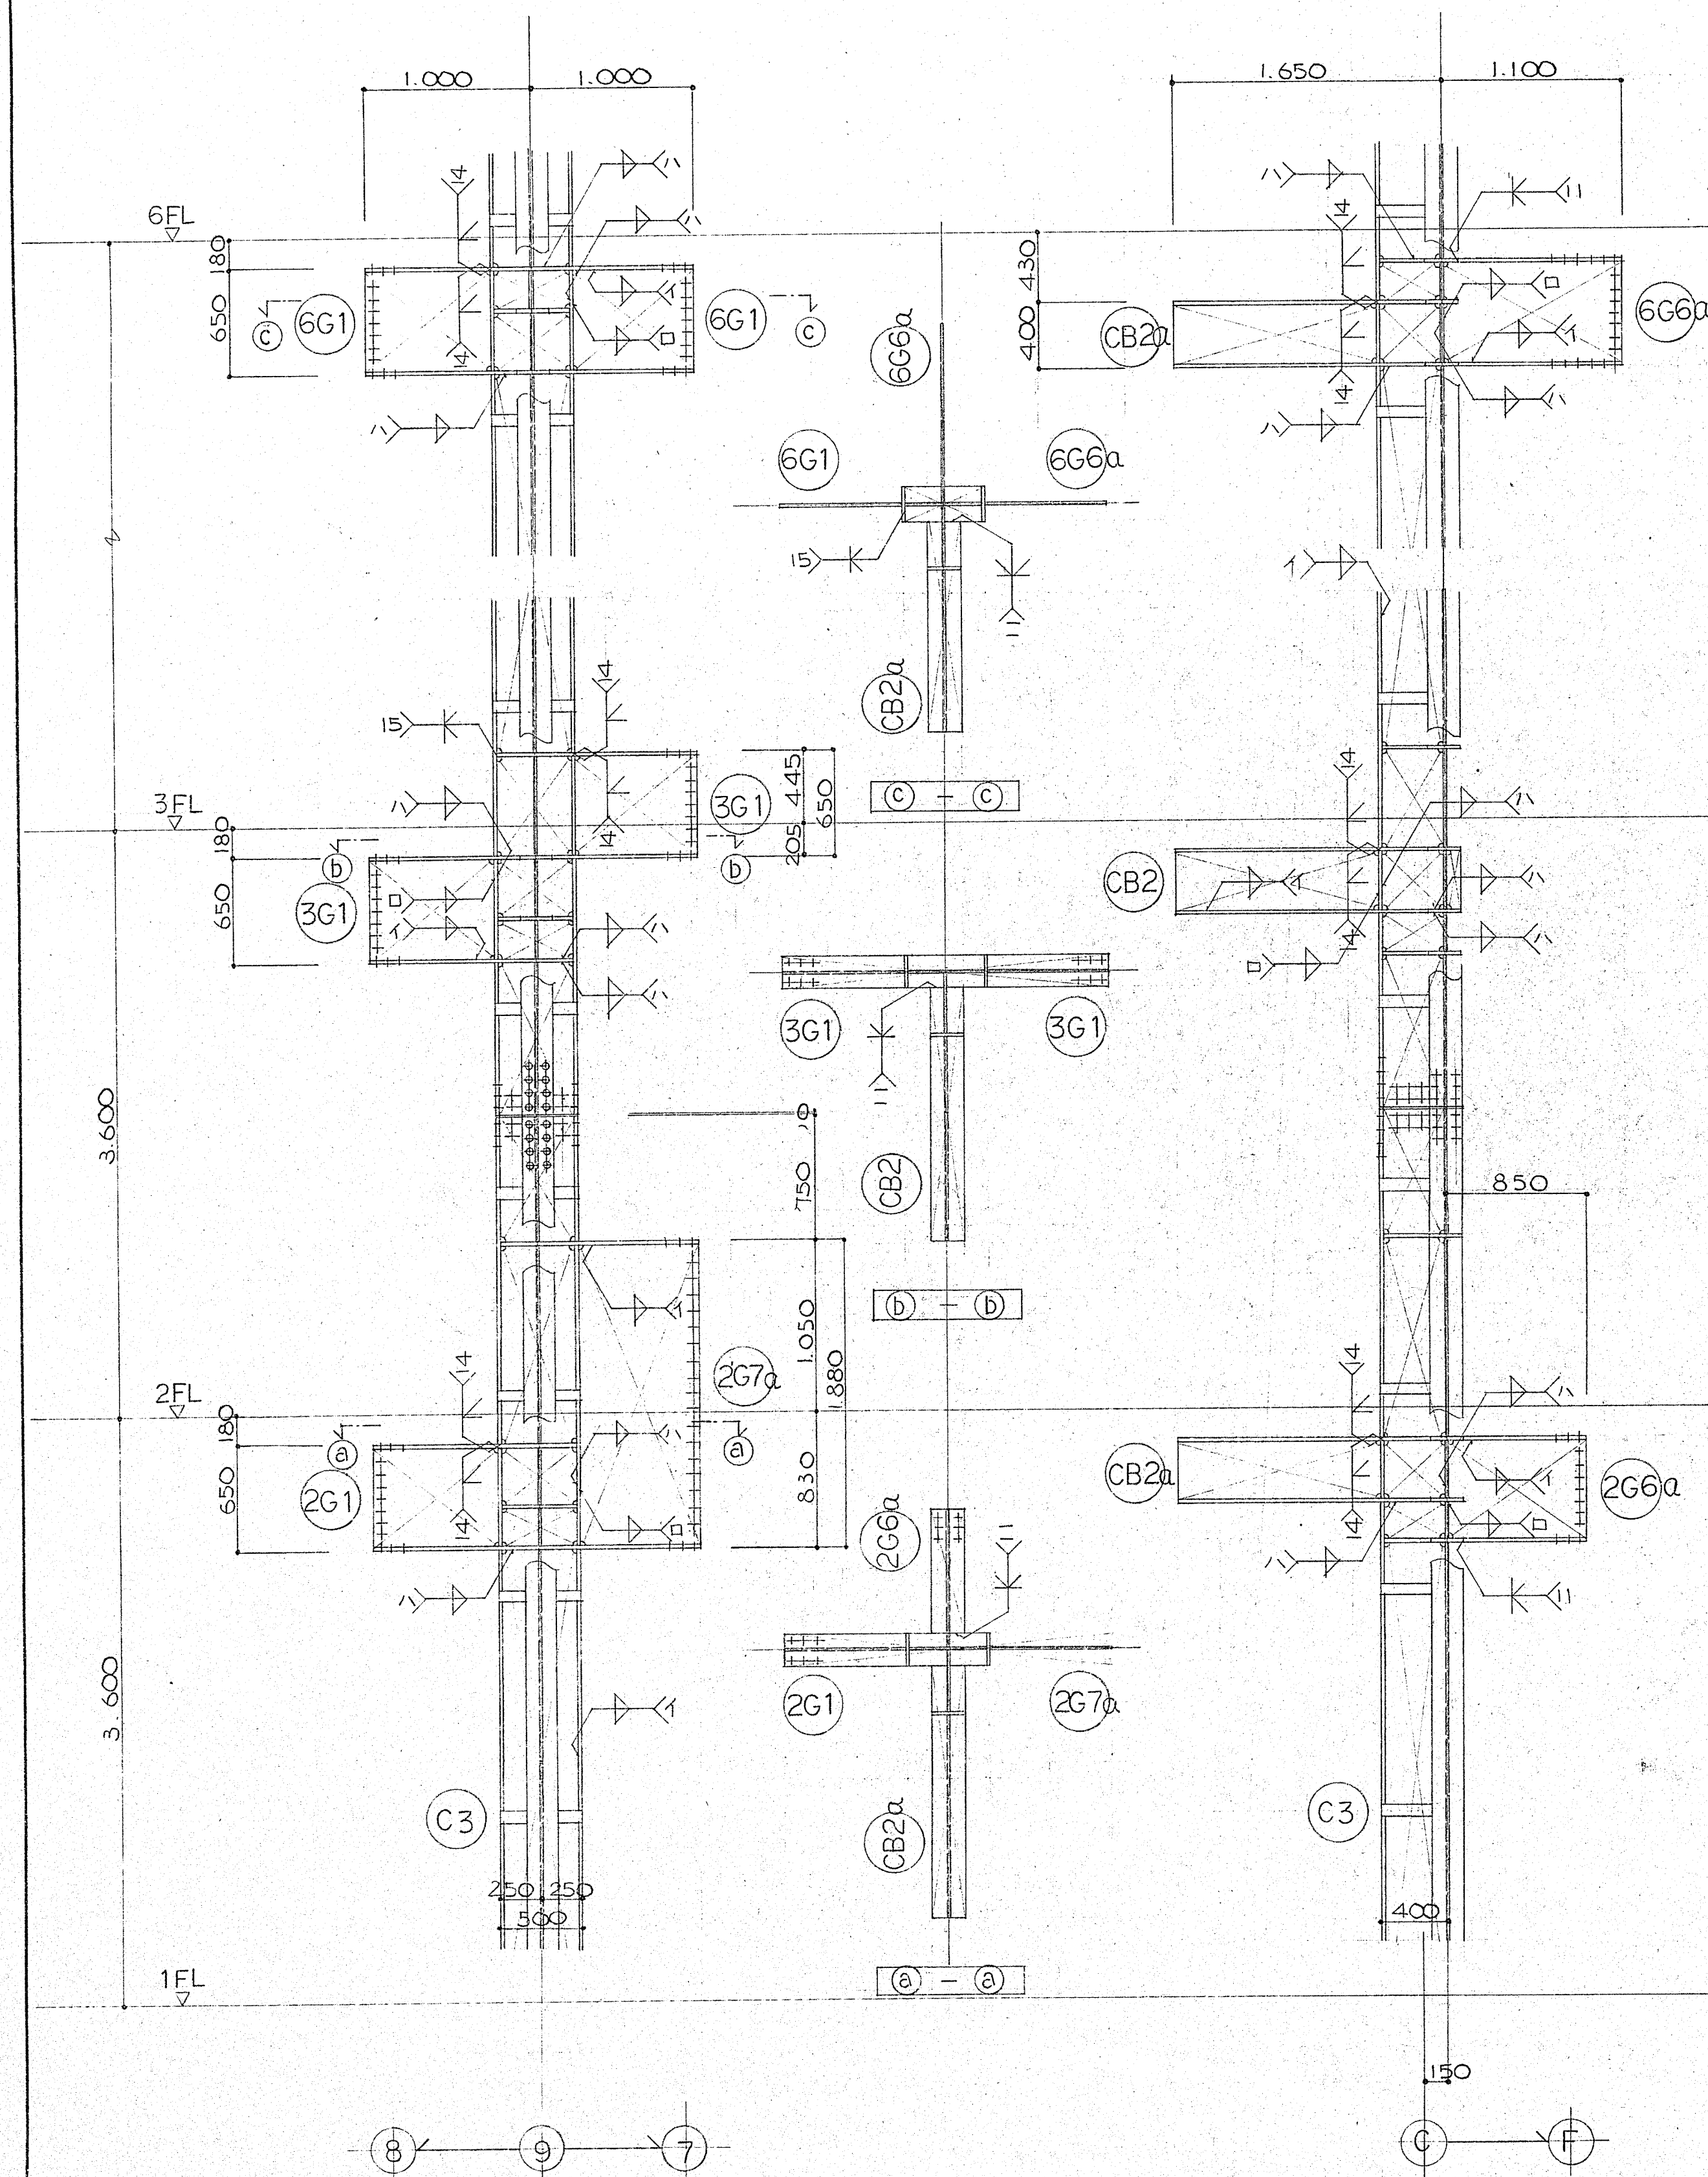

鉄骨加工要領図 (2)

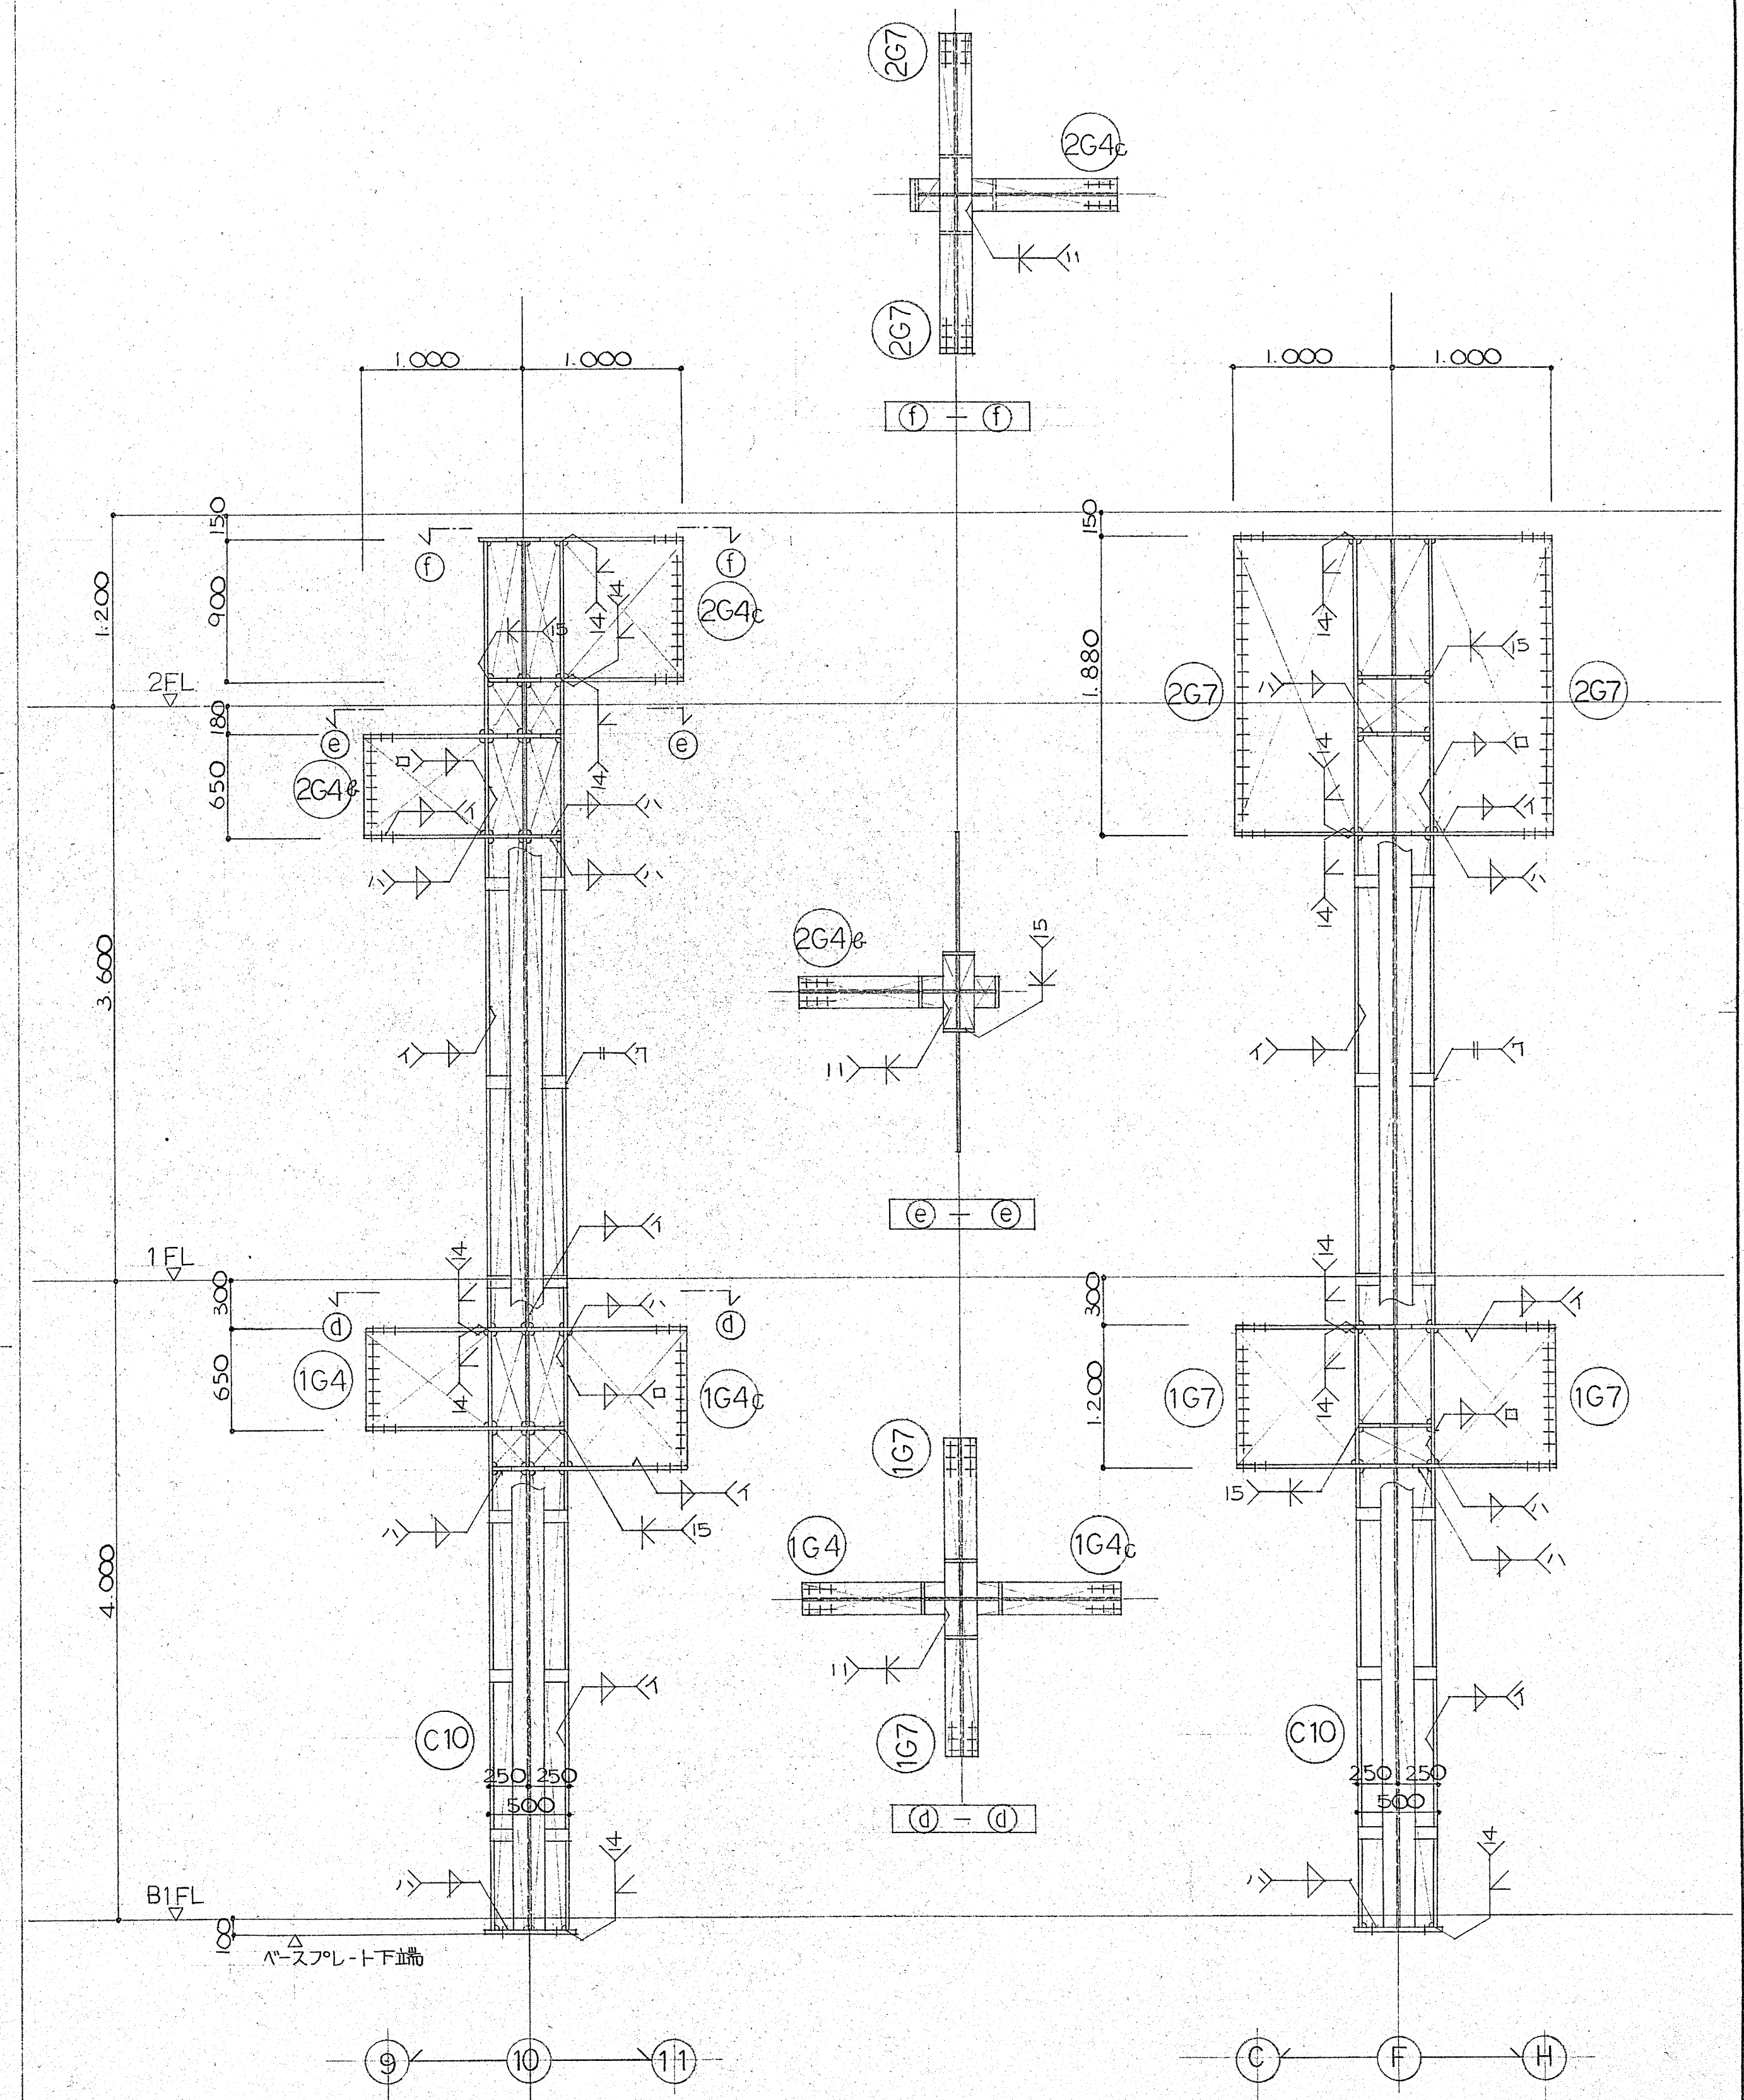

商工 53. 1. 16
竣工 55. 7. 30
監理 56. 4. 24
竣工 57. 1. 16

共通事項

- 溶接符において、 ∇ 下 ∇ 4 $\cdot$ ∇ 15 の適用範囲は下記に示す。
 ∇ 19以下 ∇ 4 $\cdot$ ∇ 22以上 ∇ 15
- 溶接符において、 ∇ 10 $\cdot$ ∇ 11 の適用範囲は下記に示す。
 ∇ 19以下 ∇ 10 $\cdot$ ∇ 22以上 ∇ 11

- ボルト表示
 ∇ M20 (FIOT) ピッチ @70 ハリあき 40 はしあき 40
 ∇ M22 (FIOT) " @80 " 40 " 45

府中駅北口市民施設(仮称)新築工事


鉄骨 詳細図 (1)

1/30


No. T-521122

36-31

鉄骨加工要領図

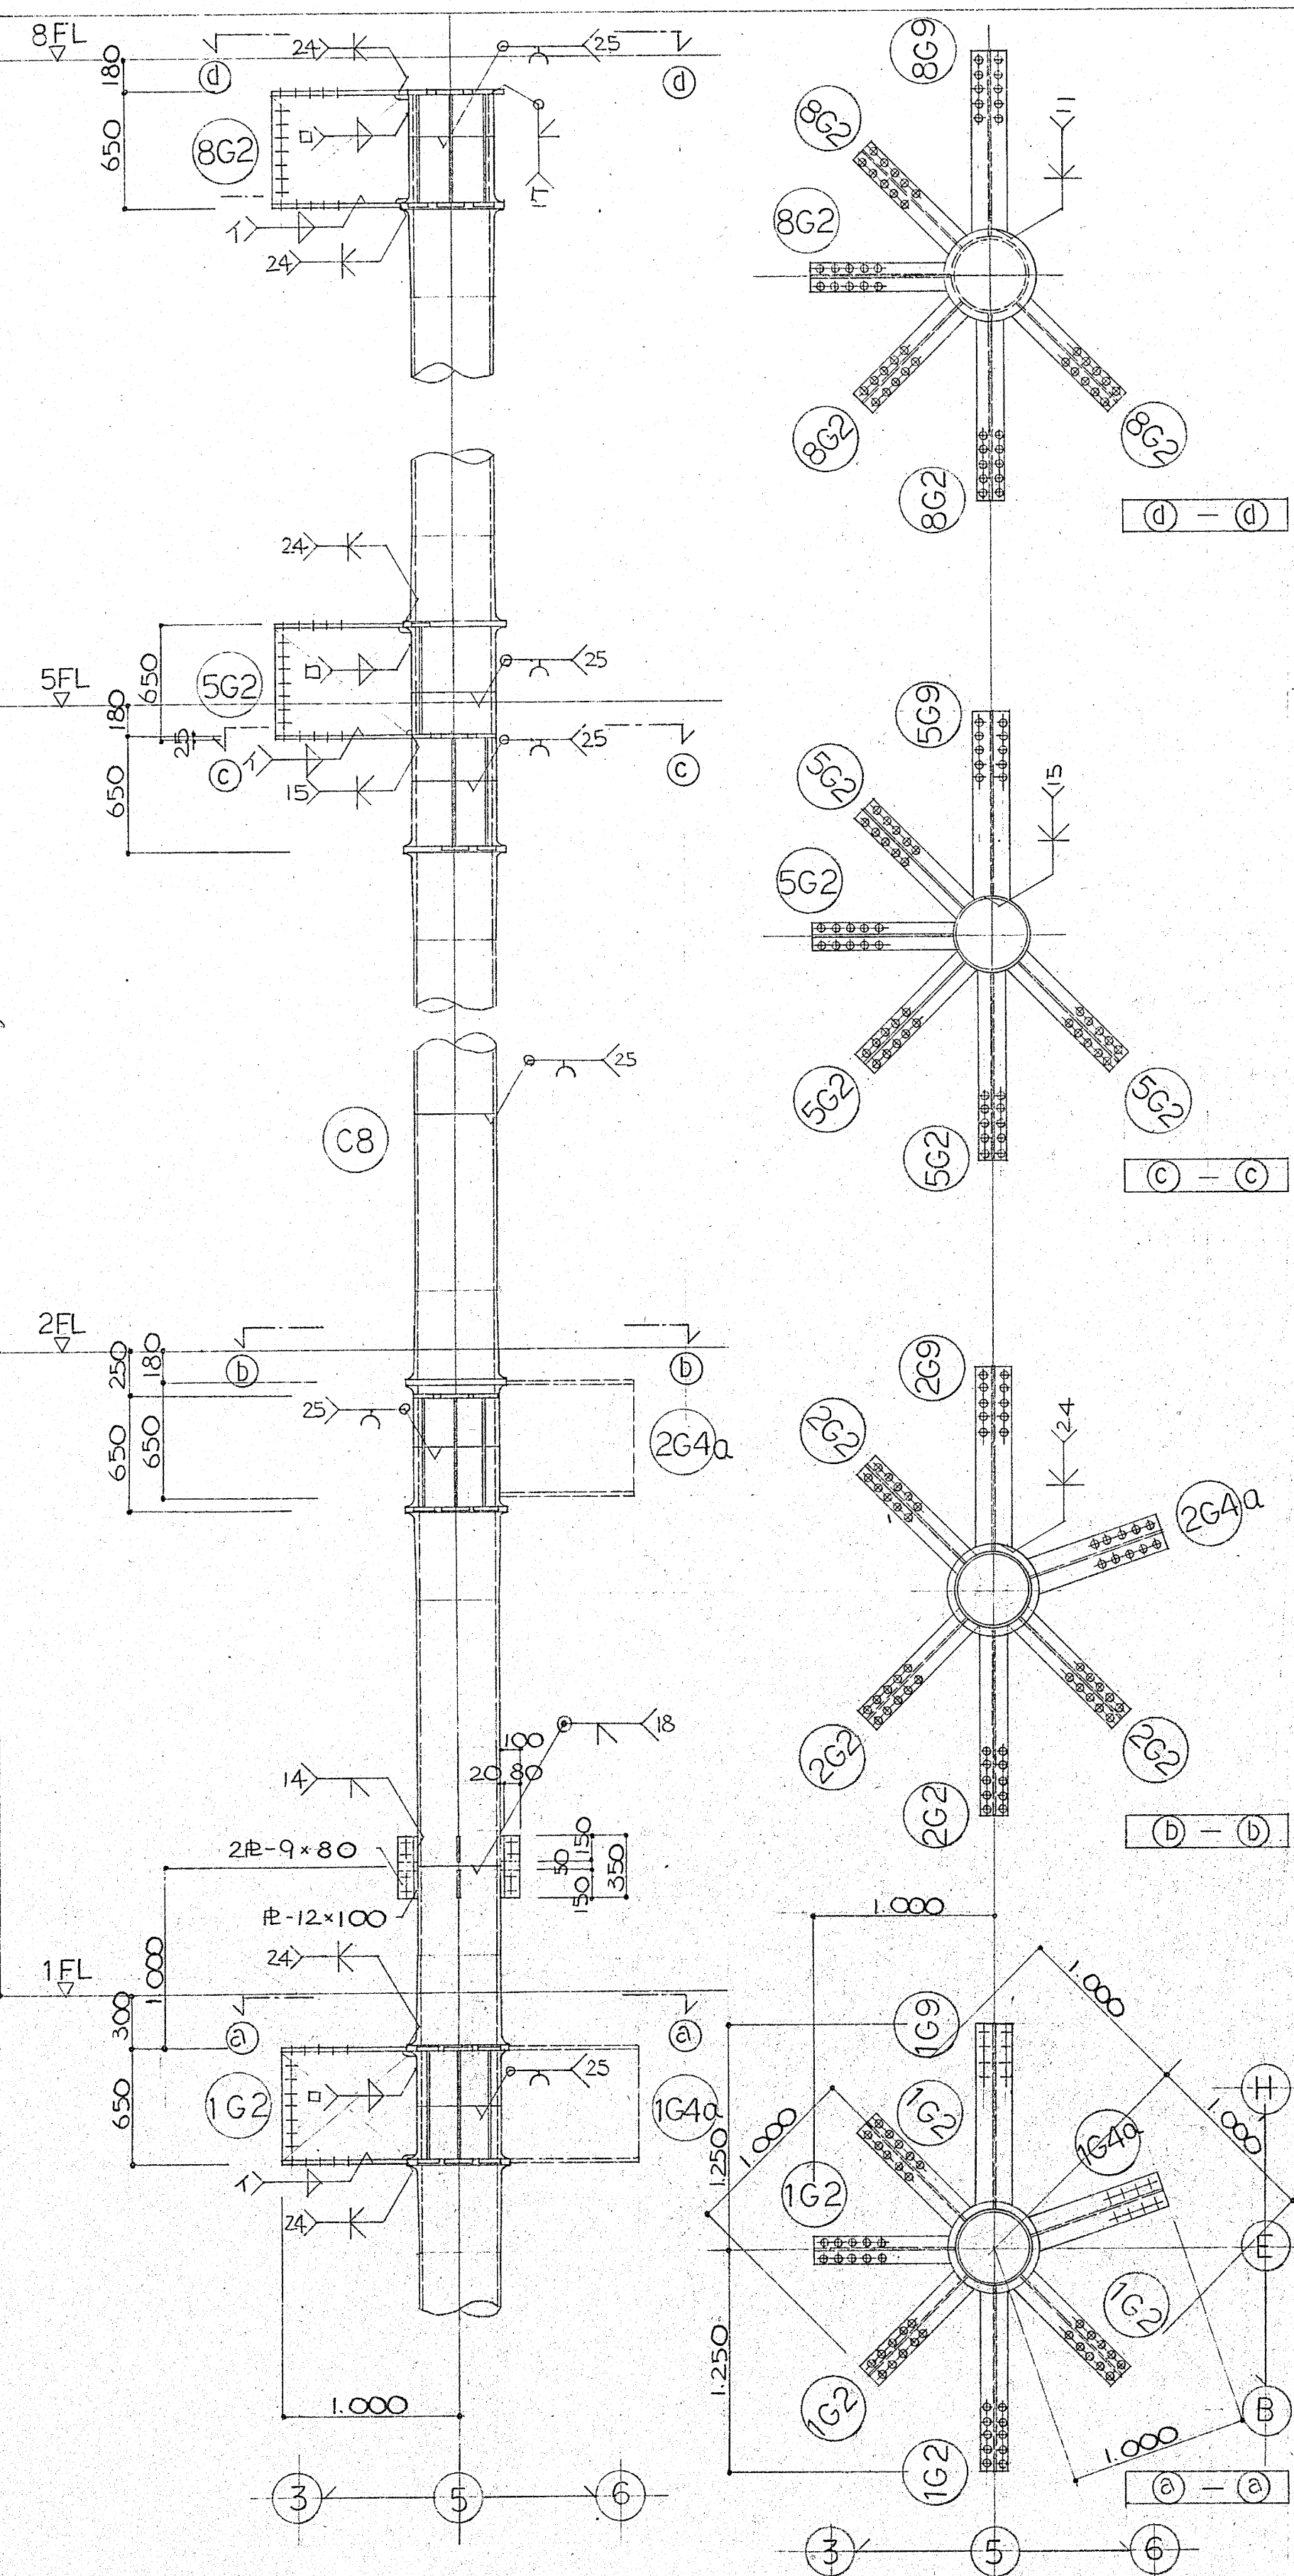

広告塔鉄骨詳細図

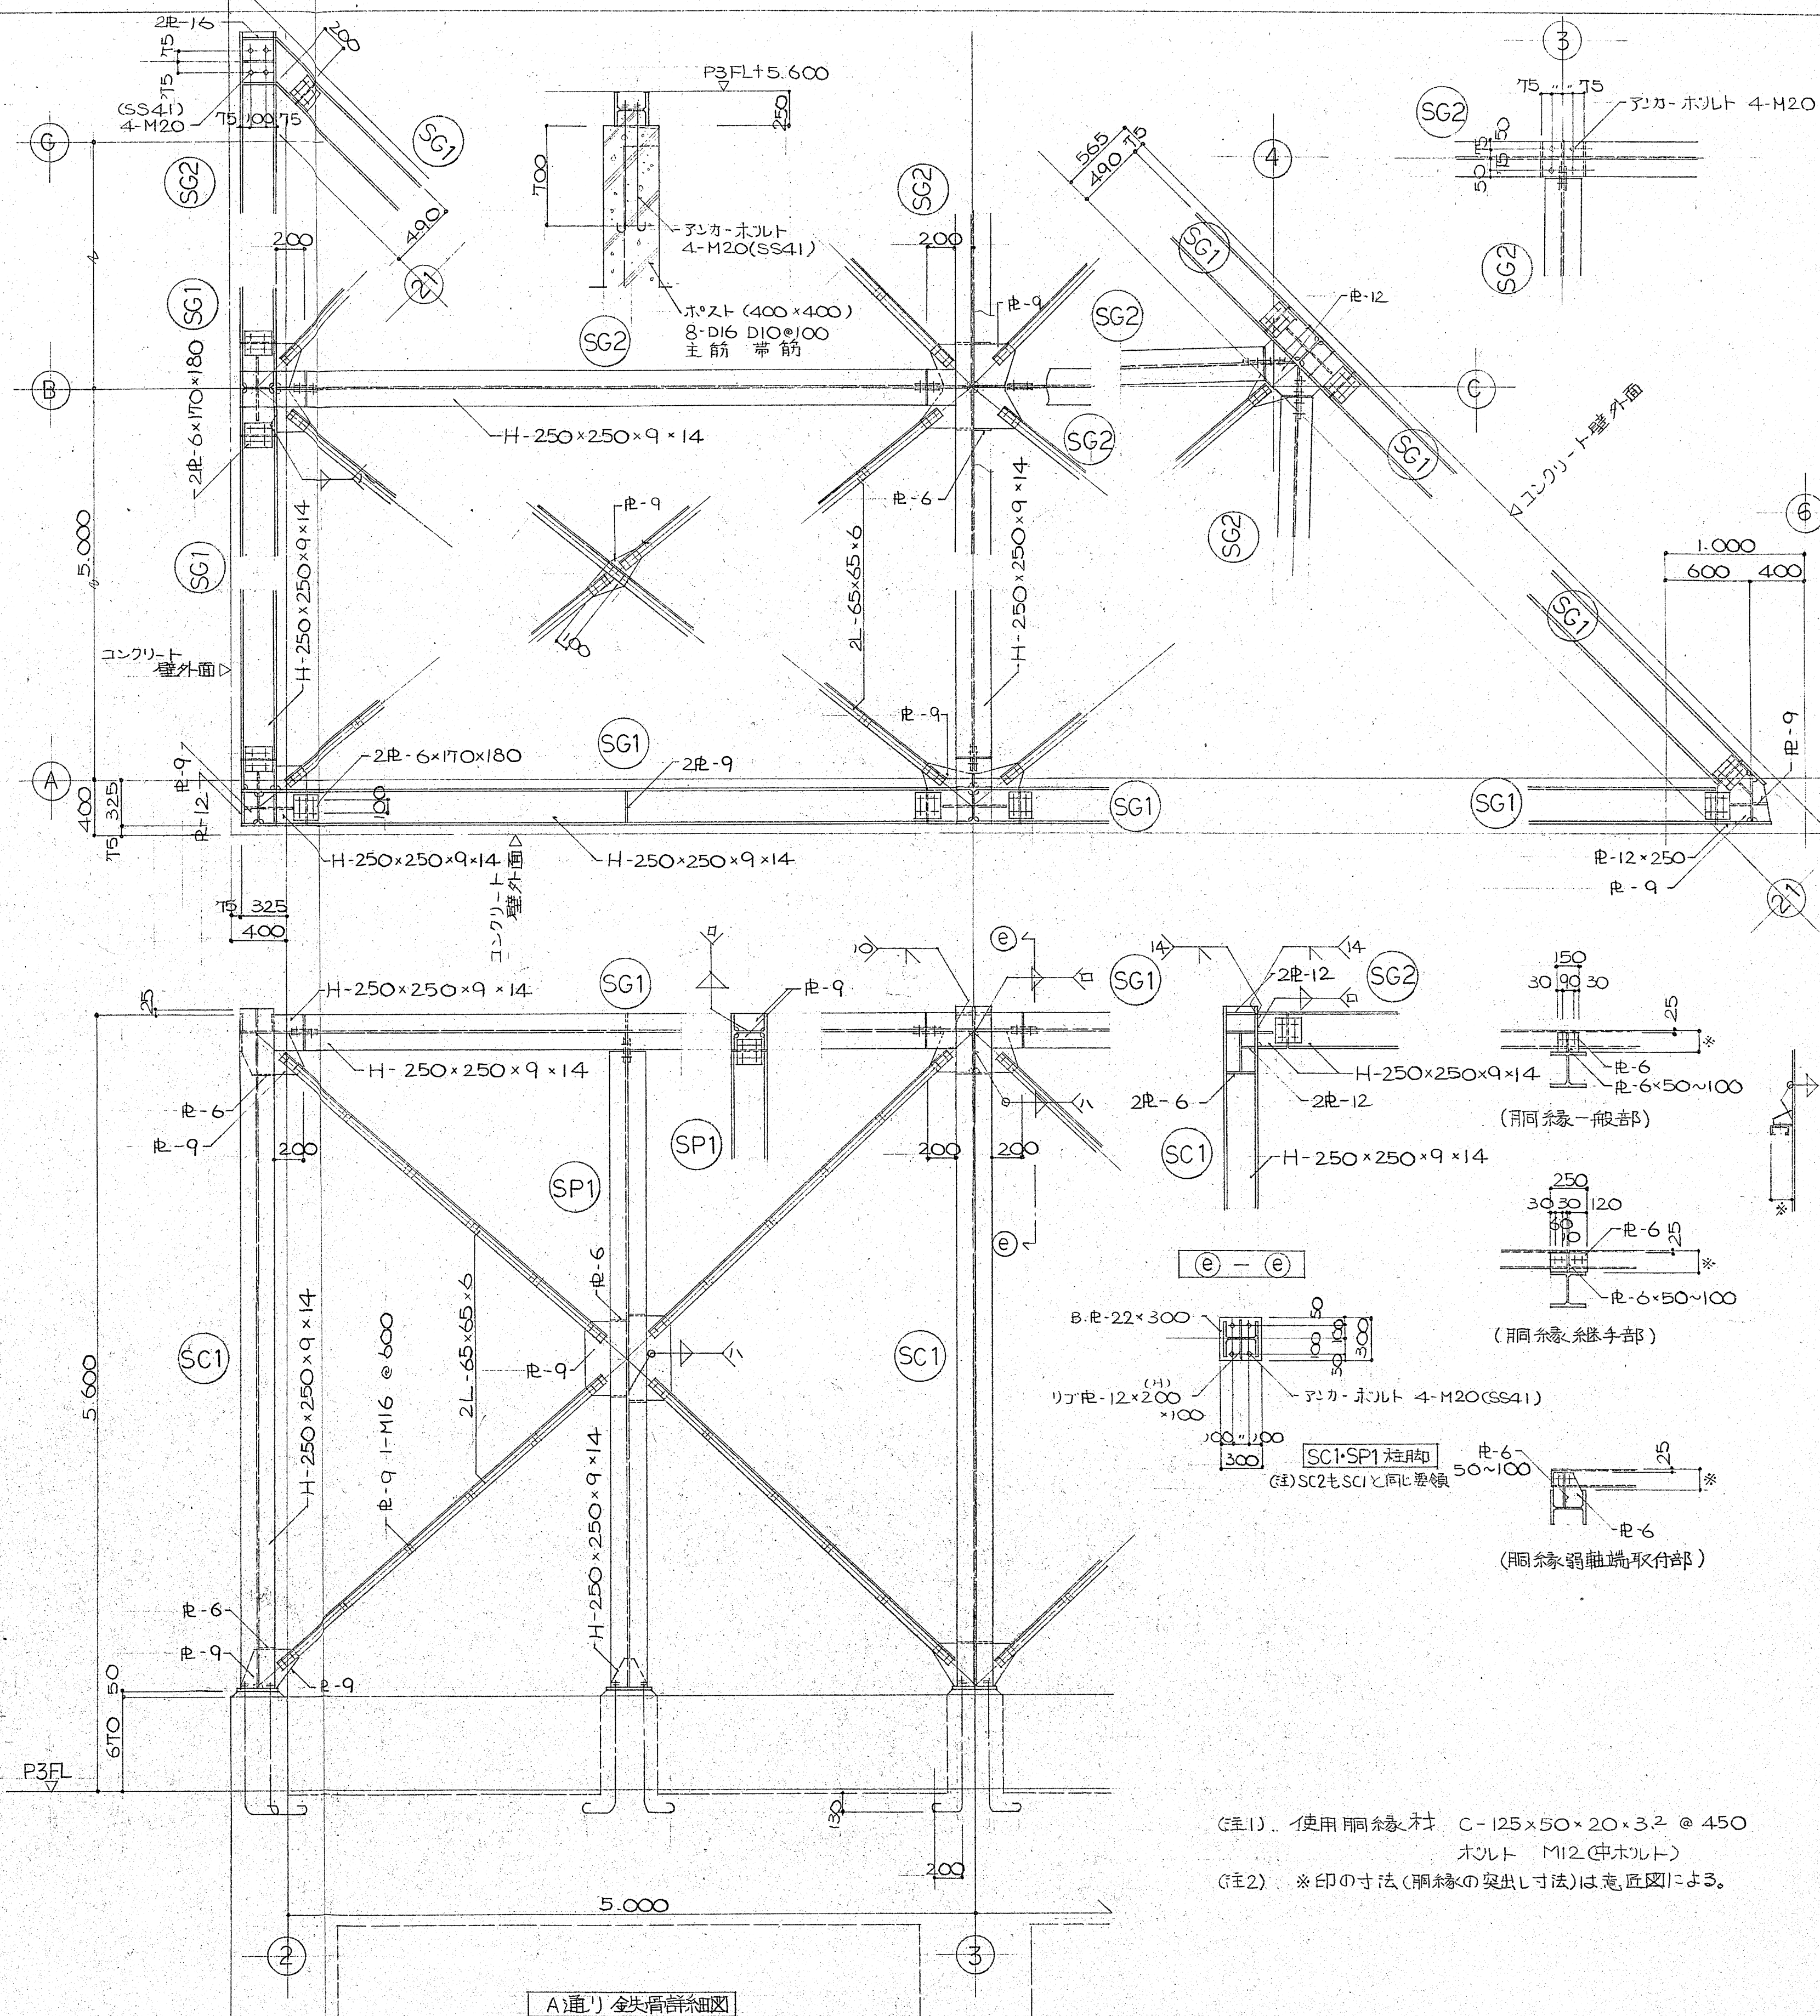

(注1) 使用鋼材 C-125x50x20x3.2 @ 450
ホルト M12 (中ホルト)
(注2) *印の寸法 (鋼材の突出寸法) は意匠図による。

A通り金矢骨詳細図

設計 53. 1. 16
校工 55. 7. 30
監理 56. 12. 16
施工 57. 12. 16

共通事項

1. 溶接符号において、 ∇ 14・ ∇ 15の適用範囲は、下記に示す。
E-19以下 ∇ 14 E-22以上 ∇ 15
2. 溶接符号において、 ∇ 23・ ∇ 24の適用範囲は、下記に示す。
E-19以下 ∇ 23 E-22以上 ∇ 24

3. ボルト表示
+ M20 (FOT) ヒッチ @ 70 ヘリあき 40 はしあき 40
+ M22 (FOT) " @ 80 " 40 " 45

府中駅北口市民施設(仮称)新築工事

鉄骨詳細図 (2)

1/30

No. T-521122

36-32