

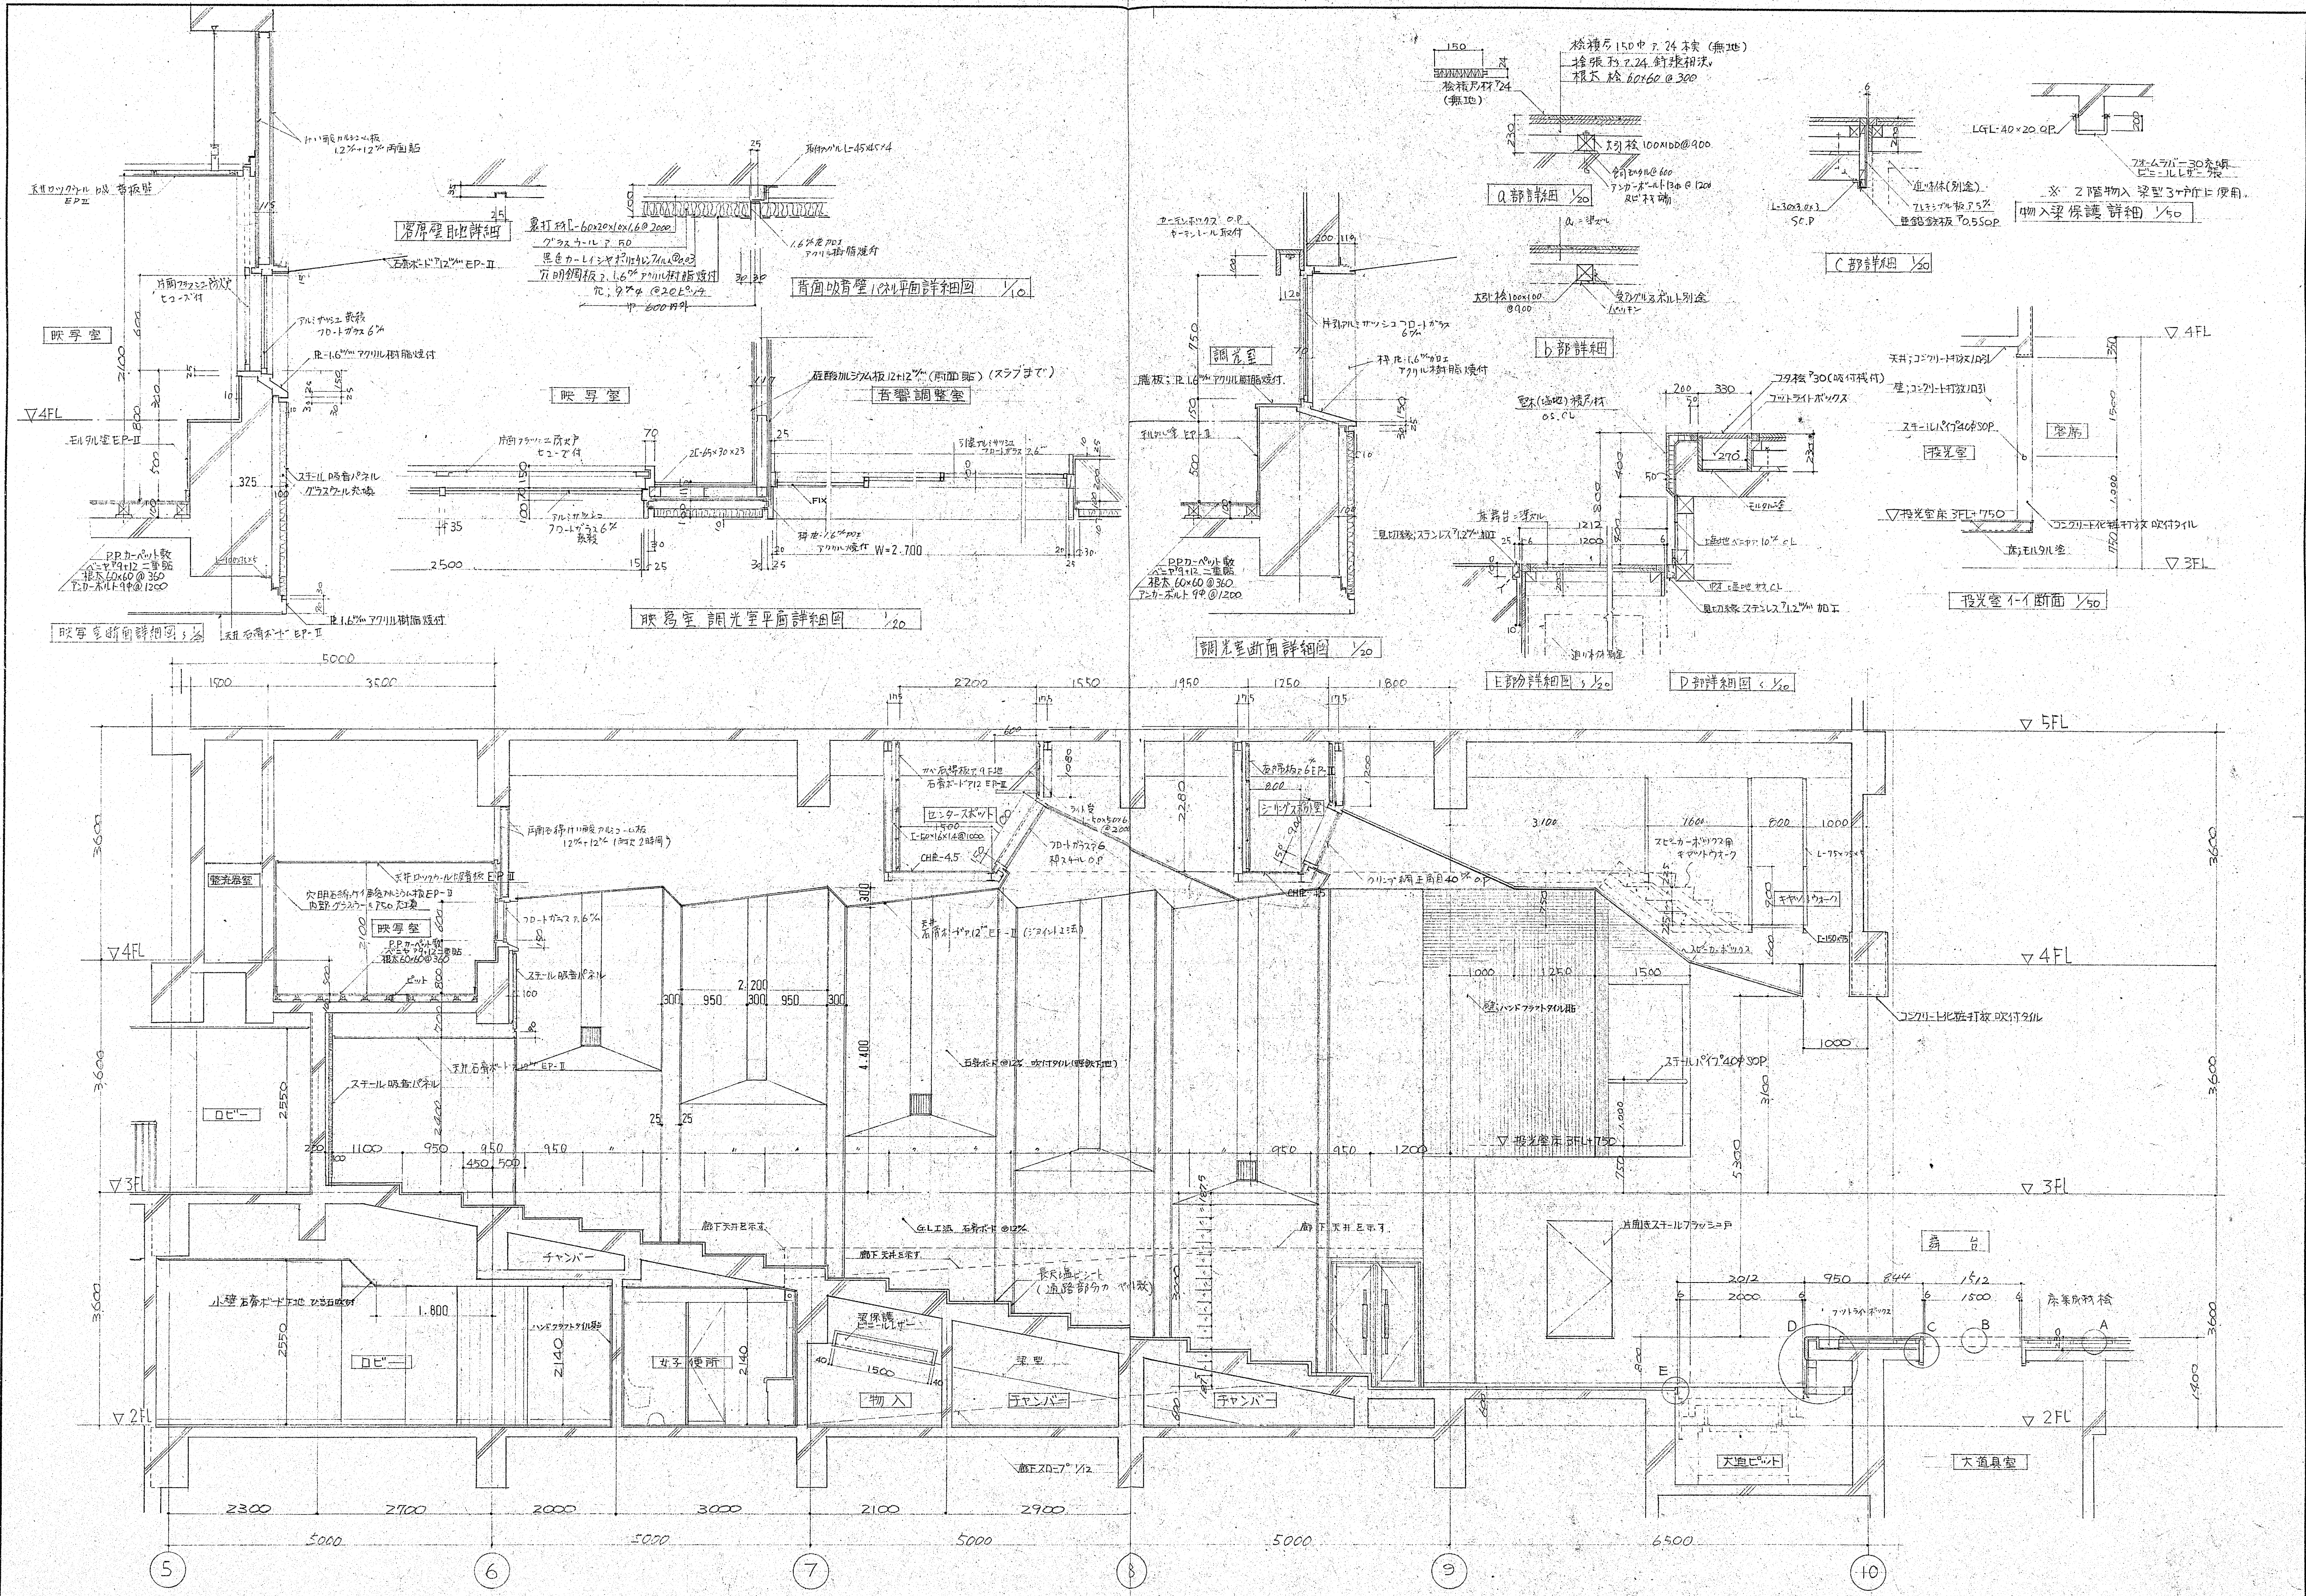
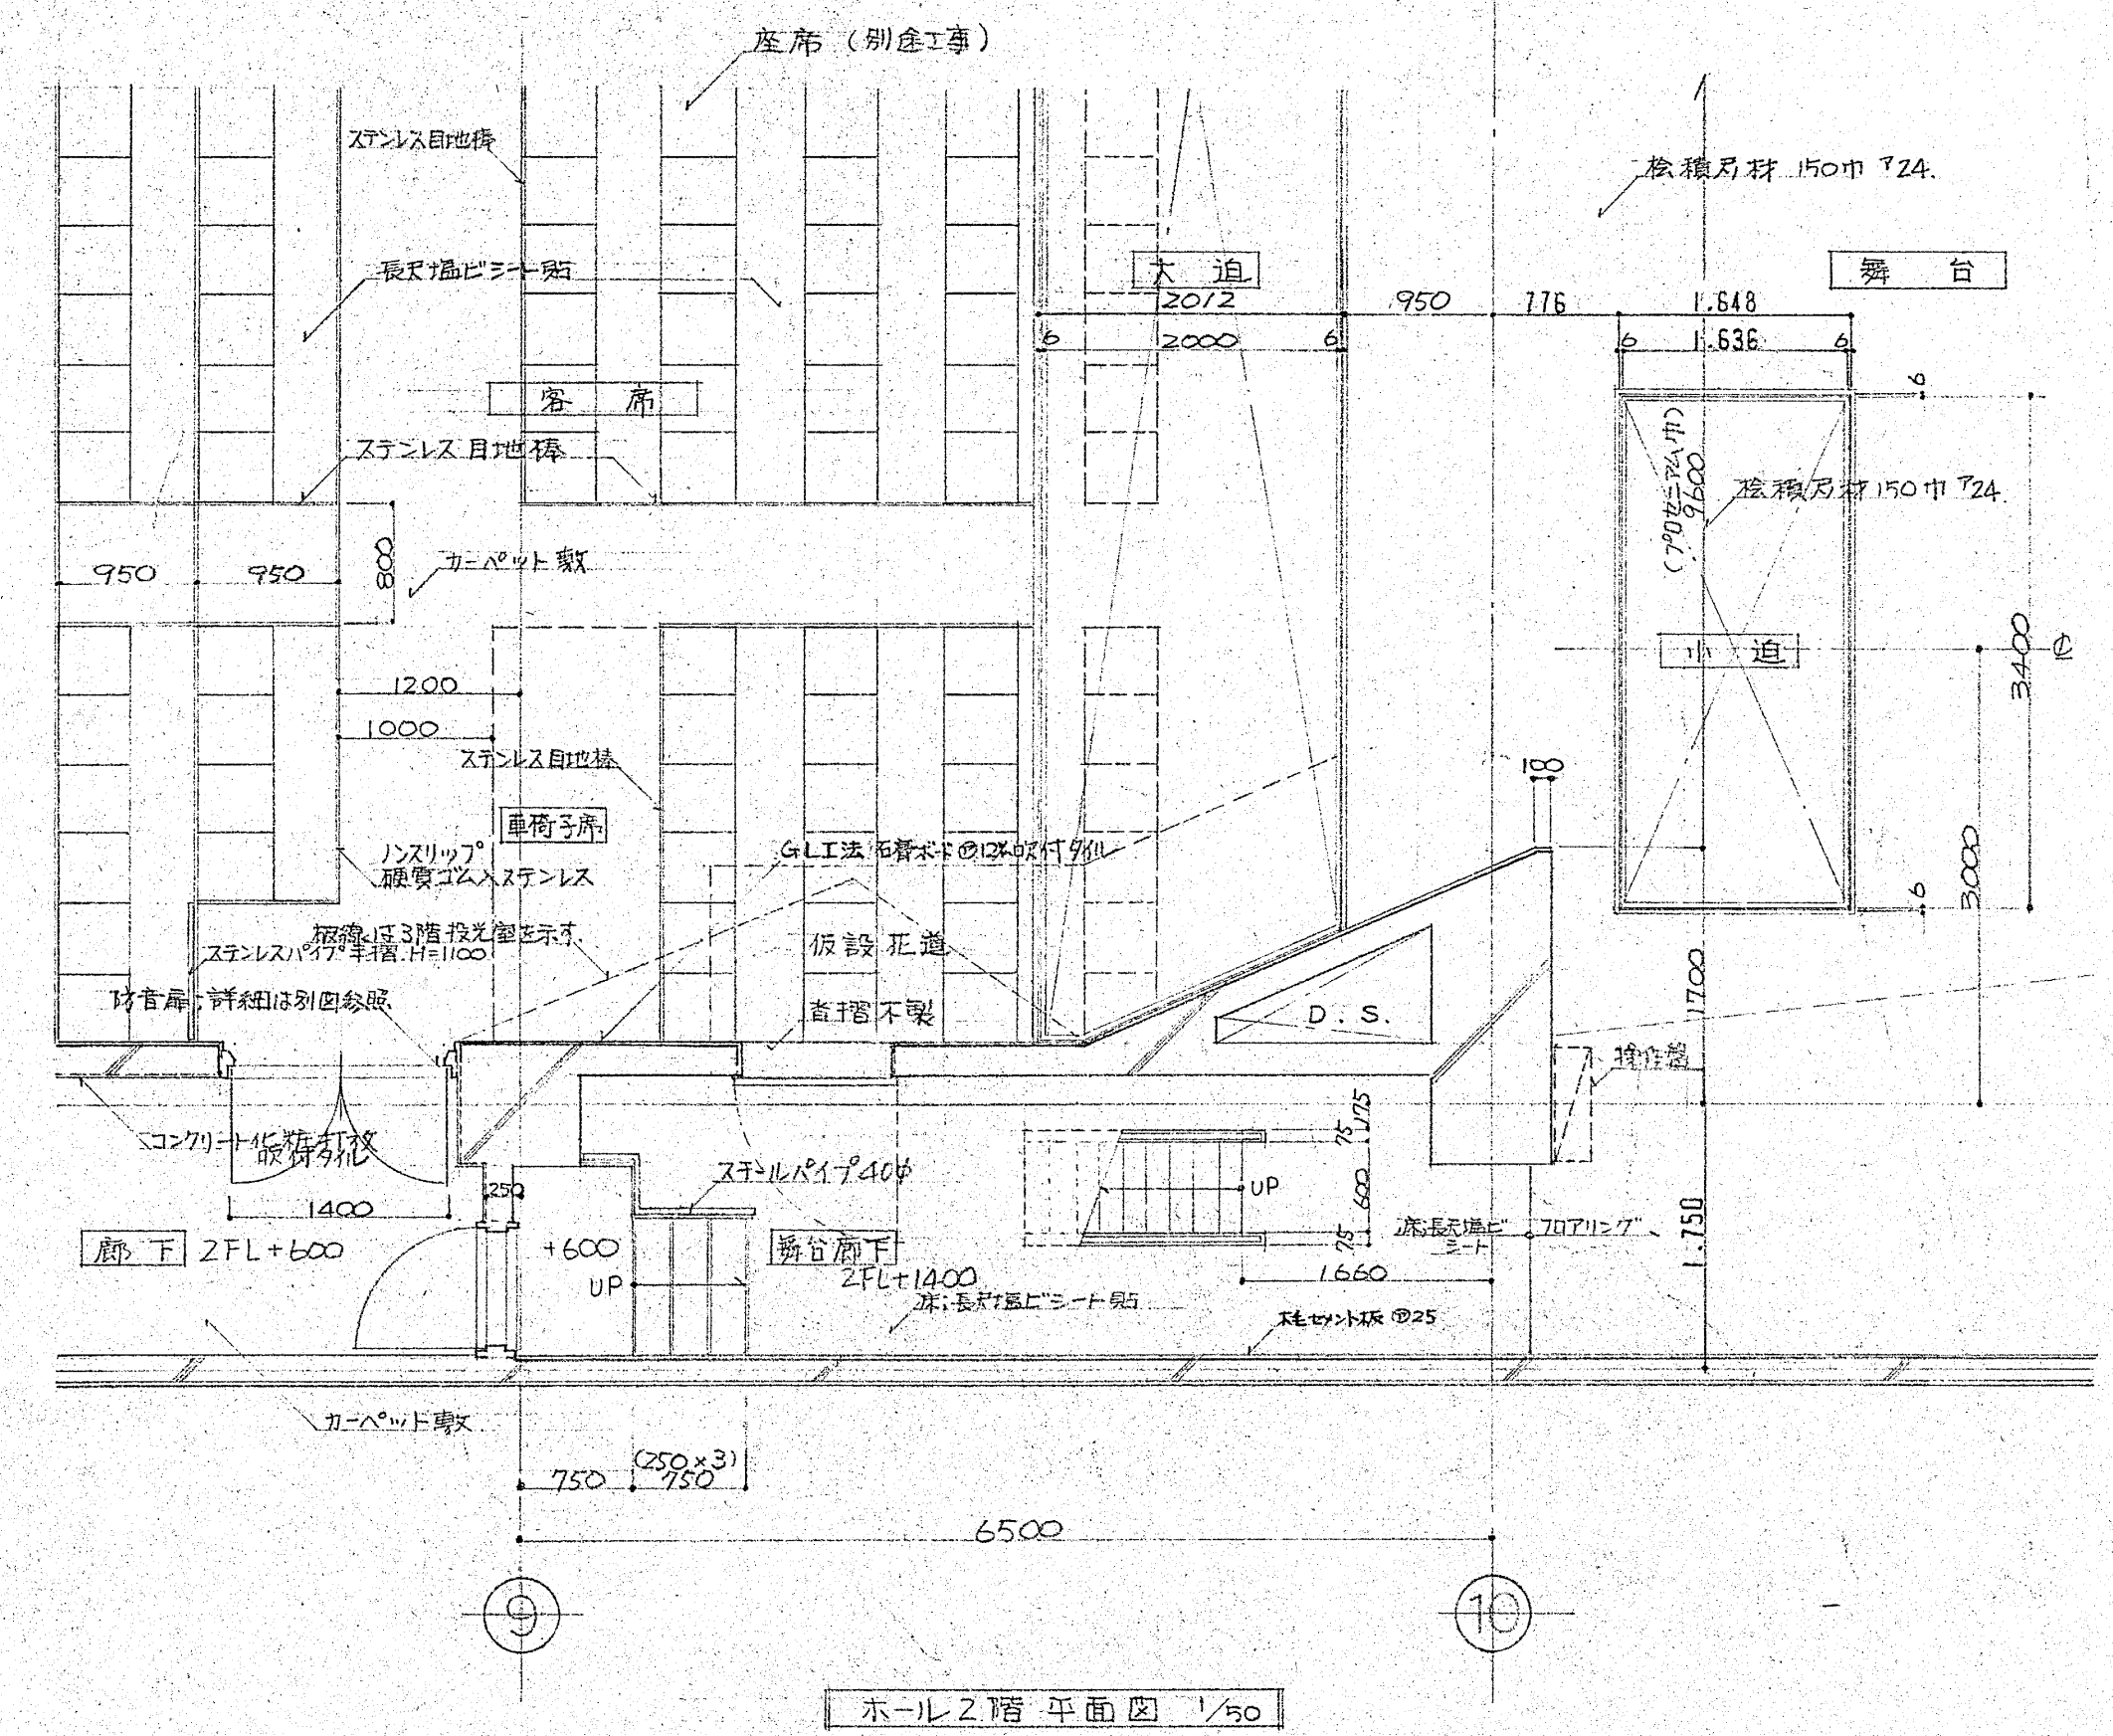


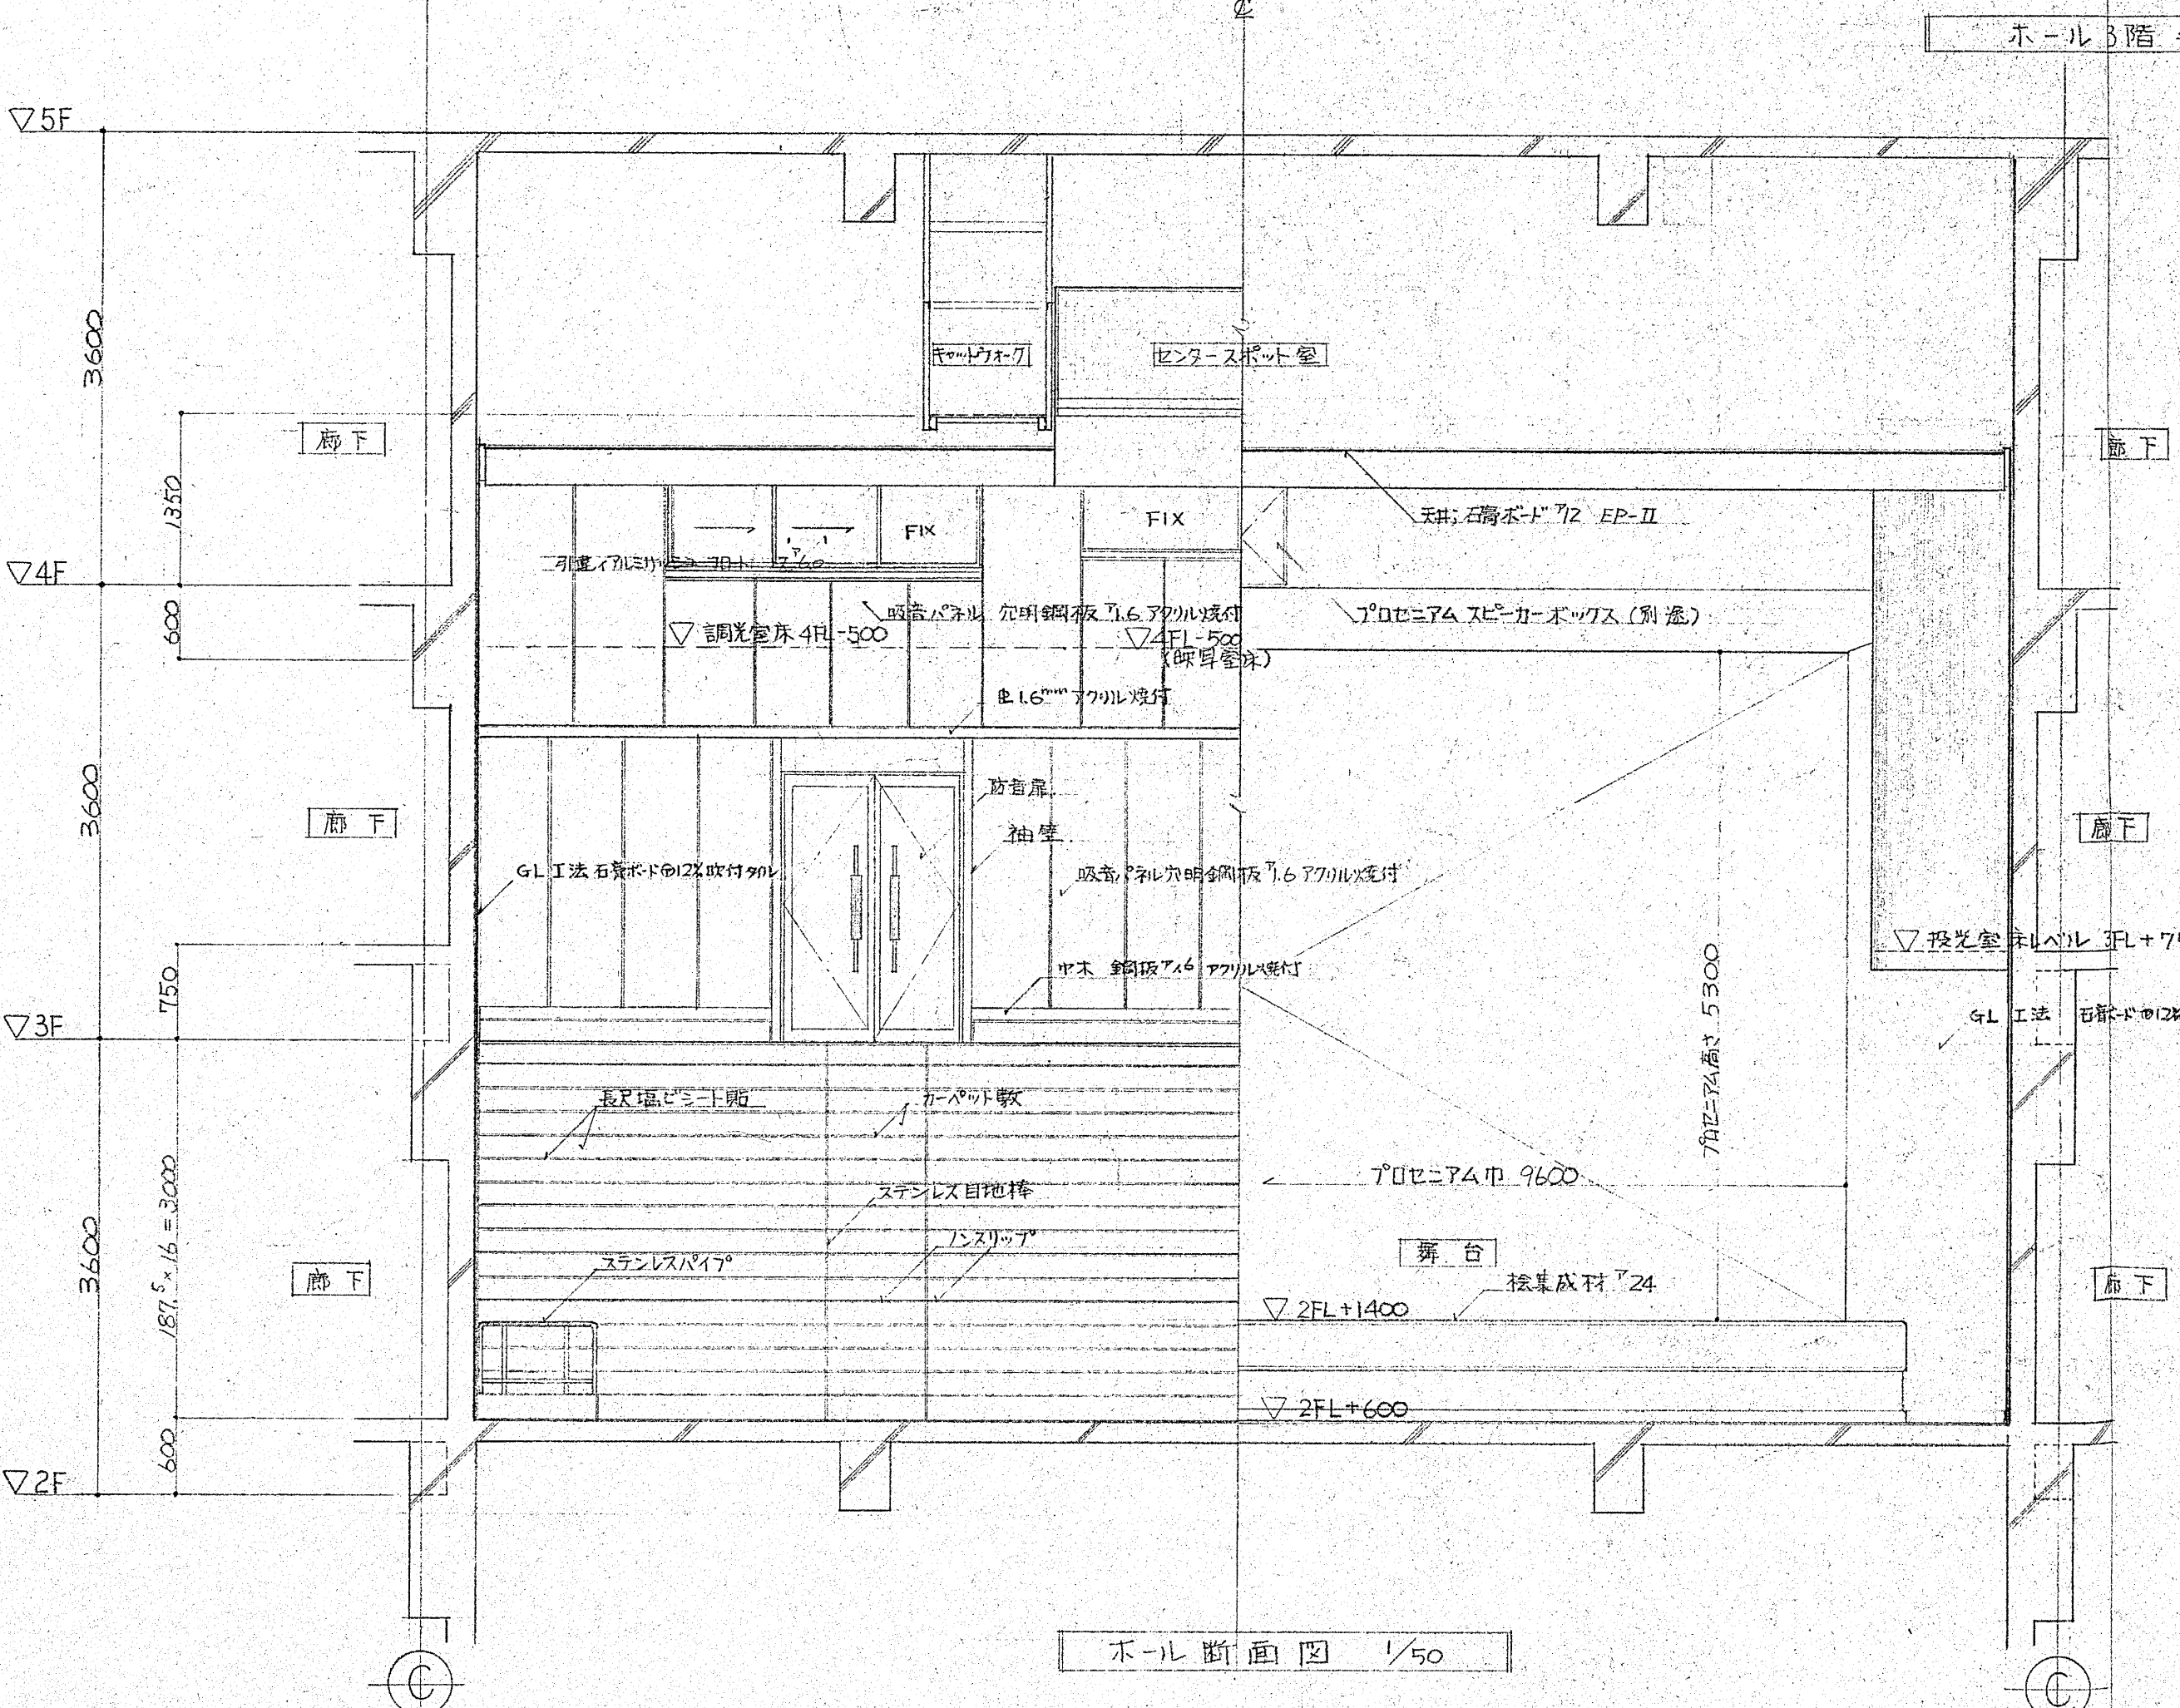




53. 1. 16	55. 5. 29	54. 12. 18	55. 6. 18
55. 7. 30	55. 3. 18	55. 3. 21	55. 6. 18
54. 11. 17	54. 11. 17	55. 1. 25	55. 3. 28
54. 12. 10	54. 11. 17	55. 3. 28	55. 3. 28

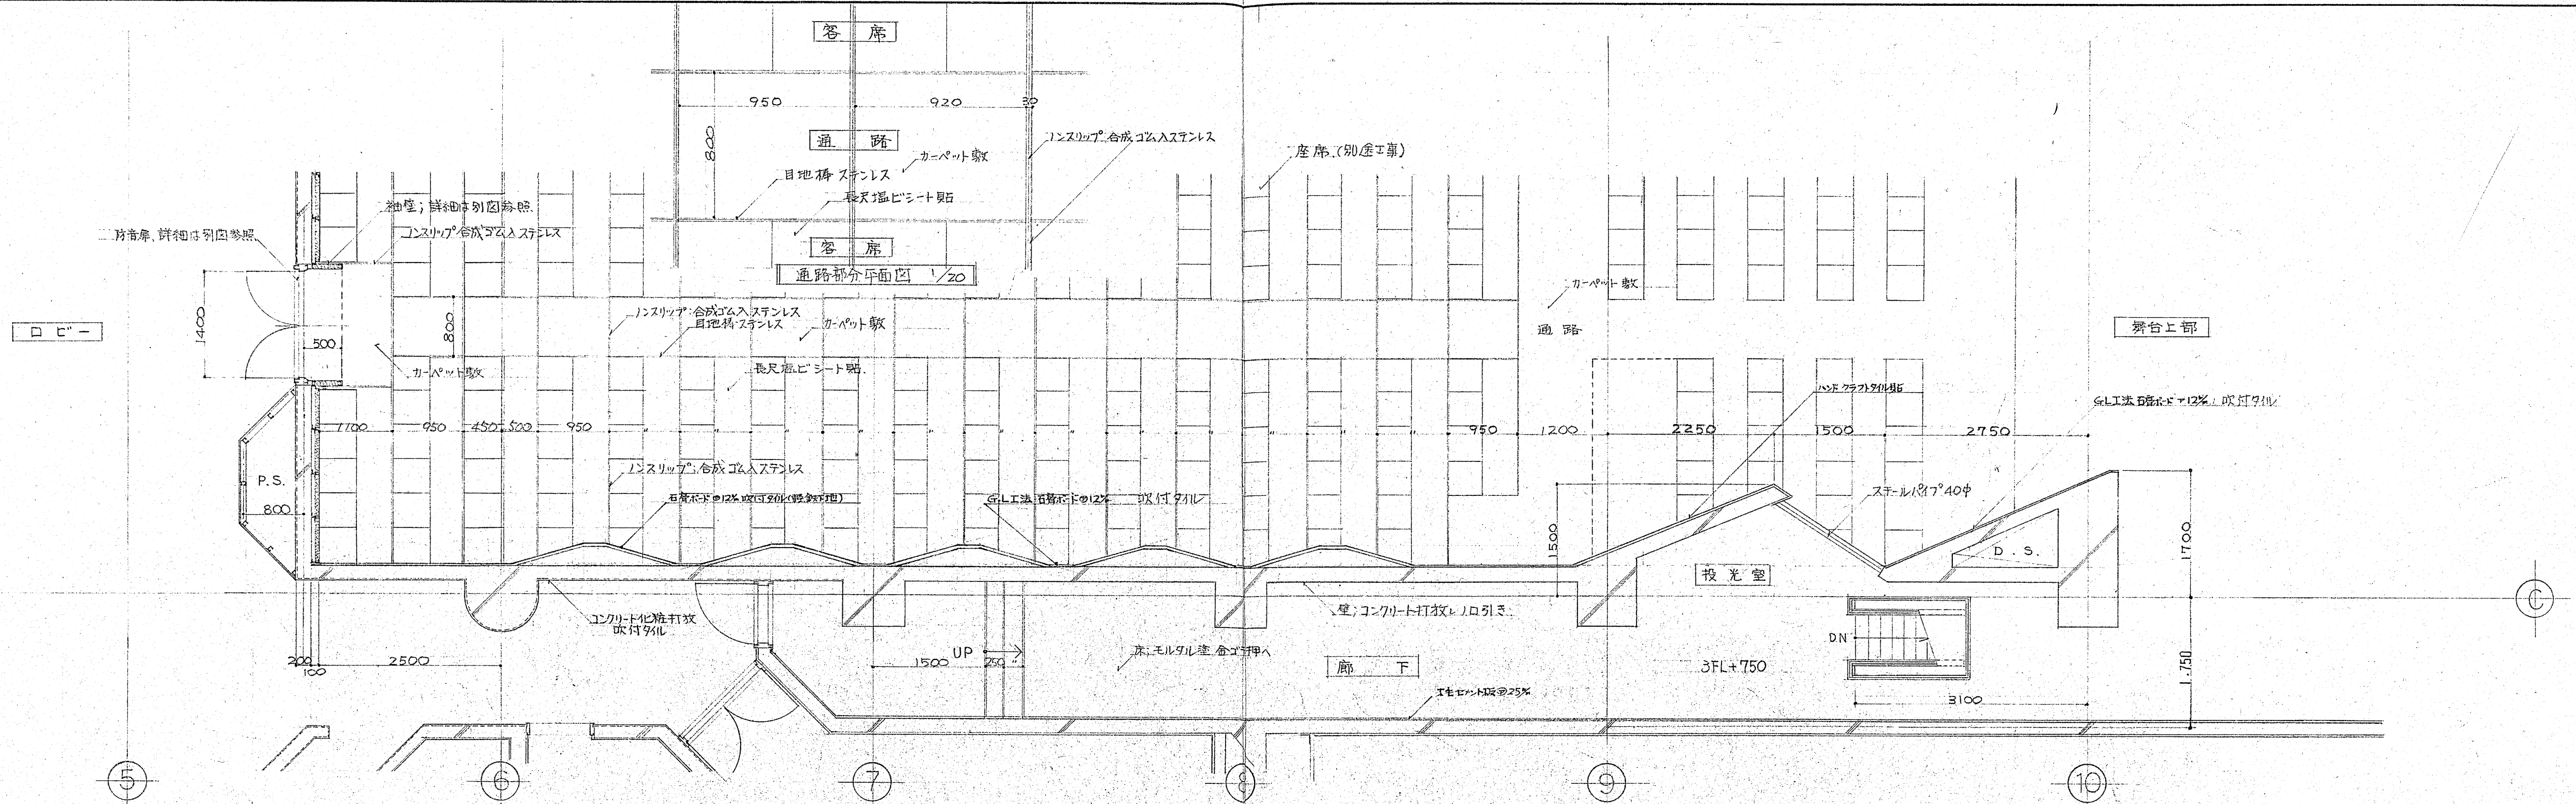




施工	53. 1. 16	54. 12. 10	新築通気スクリュー設置	増設部分O.I.C.取付
竣工	55. 7. 30	54. 11. 17	小窓取付	
設計	54. 12. 18	55. 3. 21	増設部分壁地盤取付(床下)取付(天井)取付	
監理	55. 3. 21	55. 5. 20	増設部分壁地盤取付(床下)取付(天井)取付	
施工	55. 5. 20	55. 6. 19	増設部分壁地盤取付(床下)取付(天井)取付	
竣工	55. 6. 19	55. 6. 19	増設部分壁地盤取付(床下)取付(天井)取付	

I 階段詳細図

S. 1/50

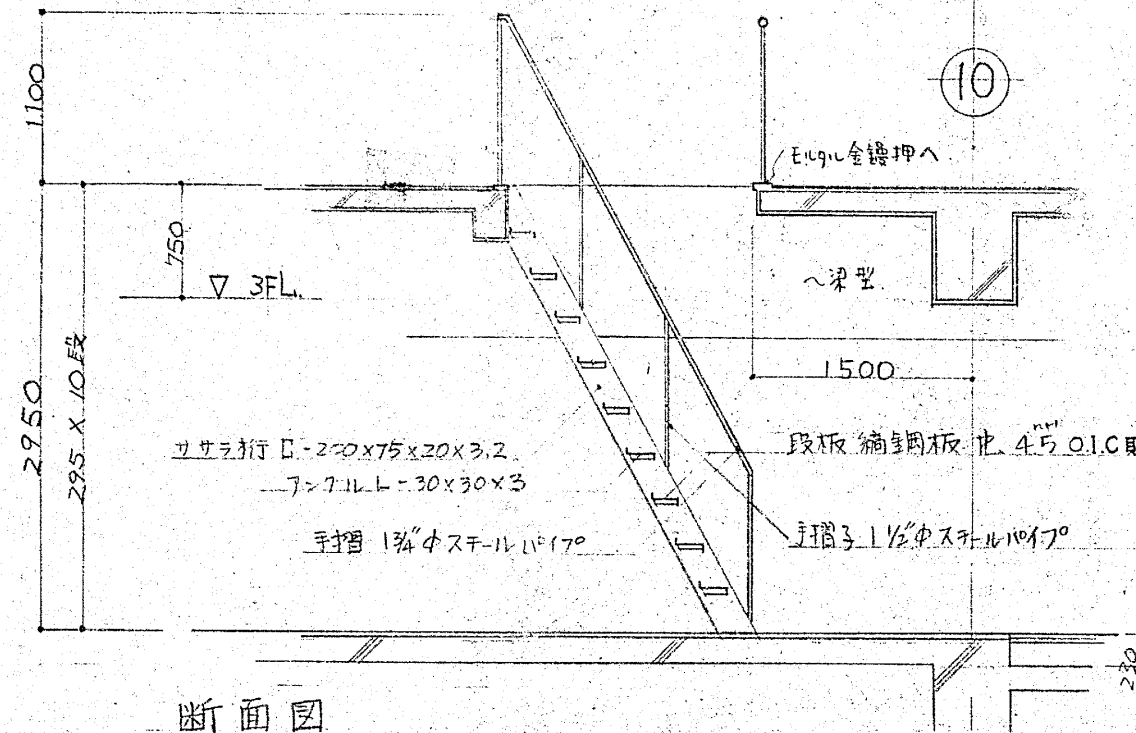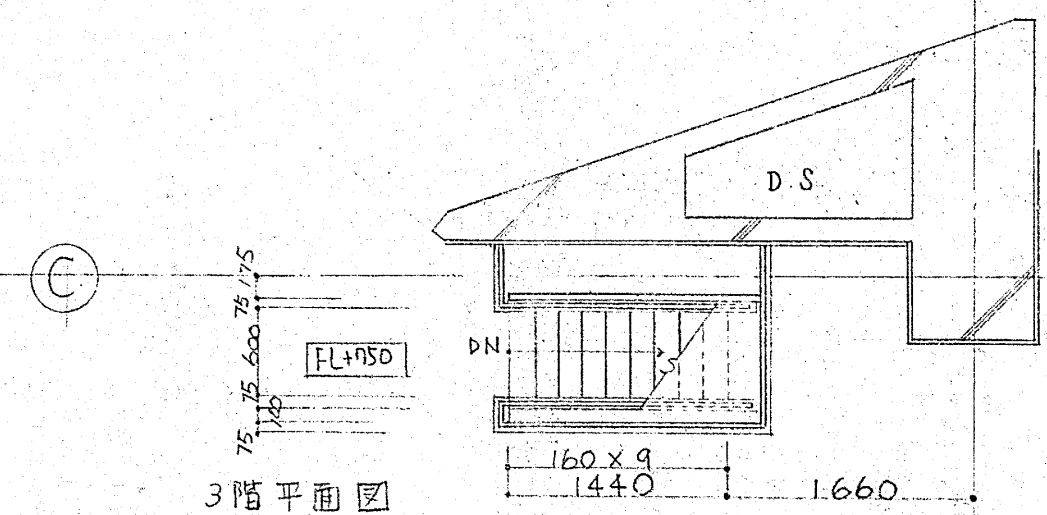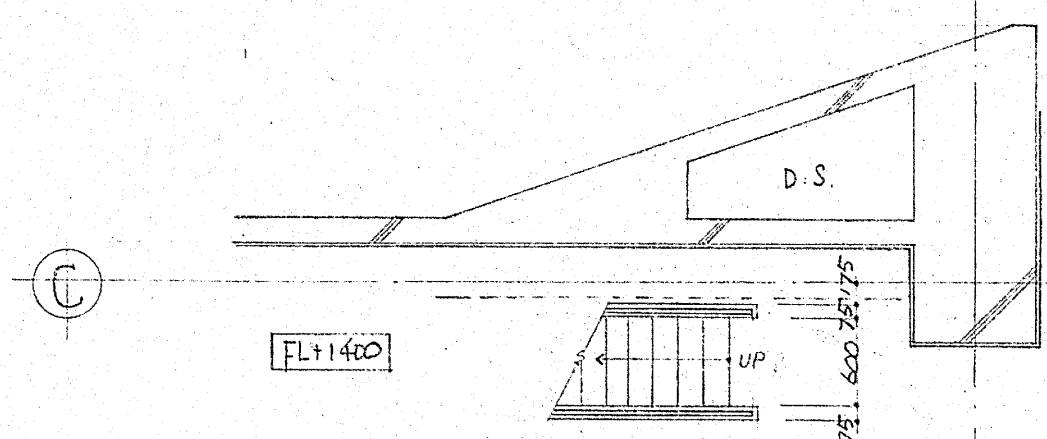


M 階段詳細図

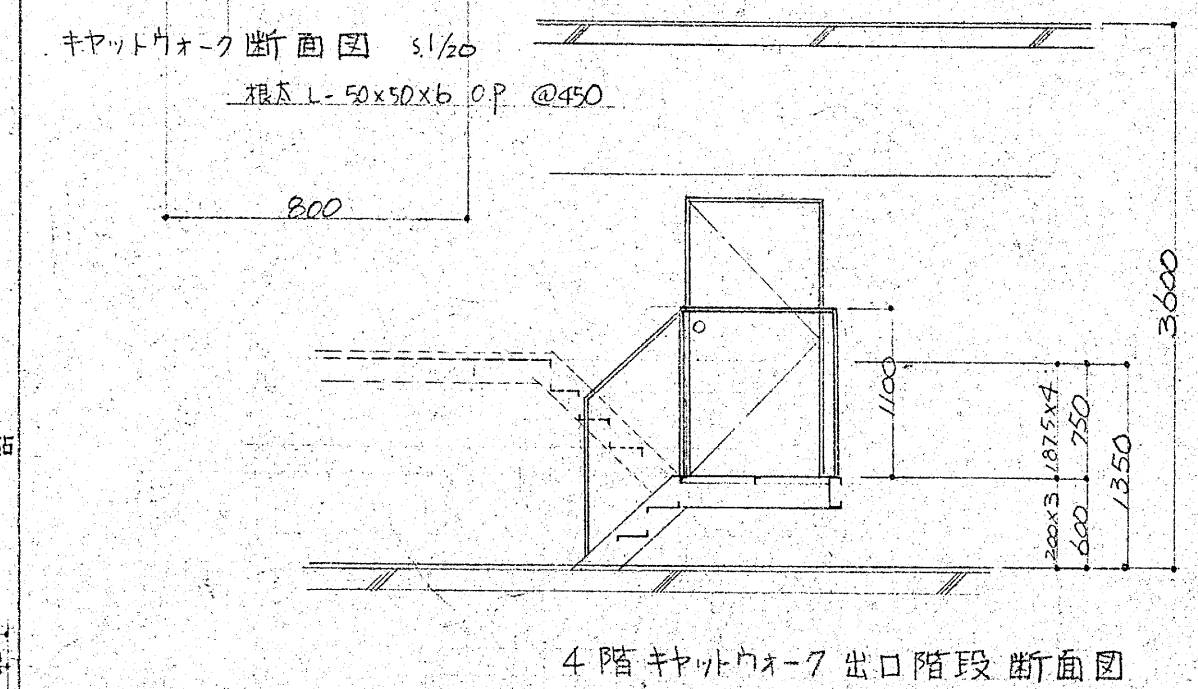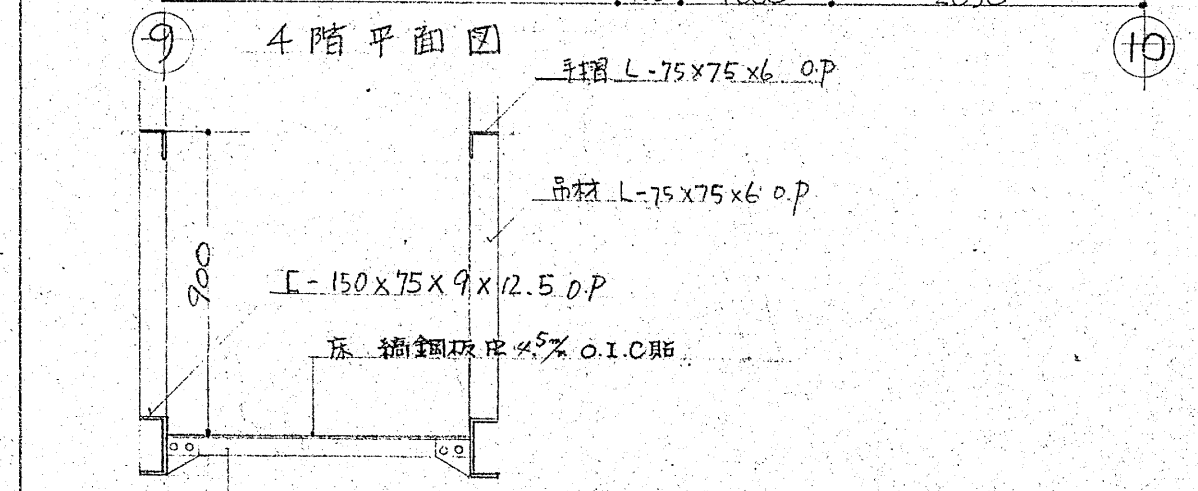
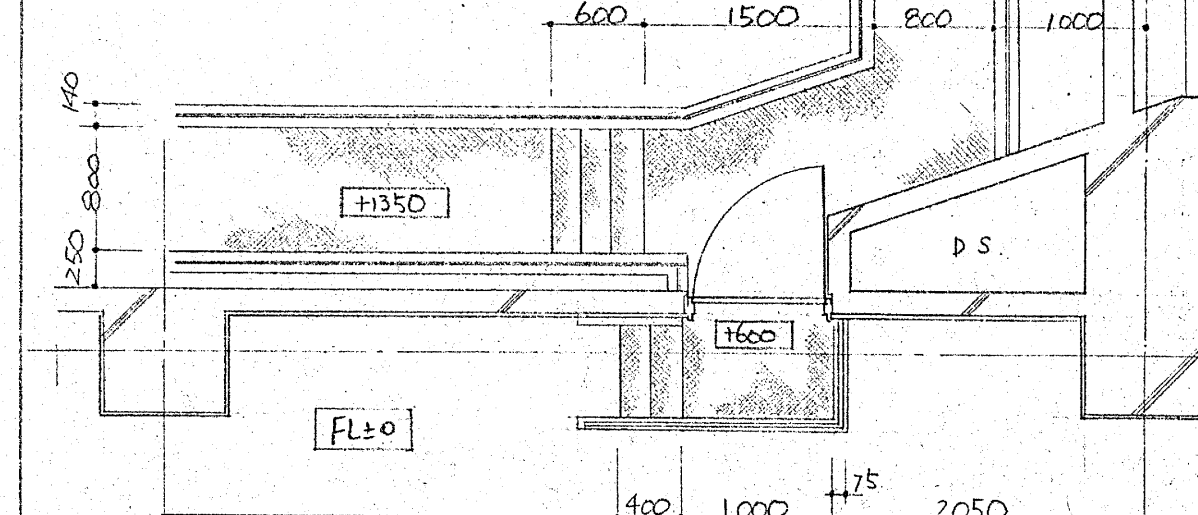
 $\frac{1}{50}, \frac{1}{20}$ 

5階 キャットウォーク 詳細図

1/50



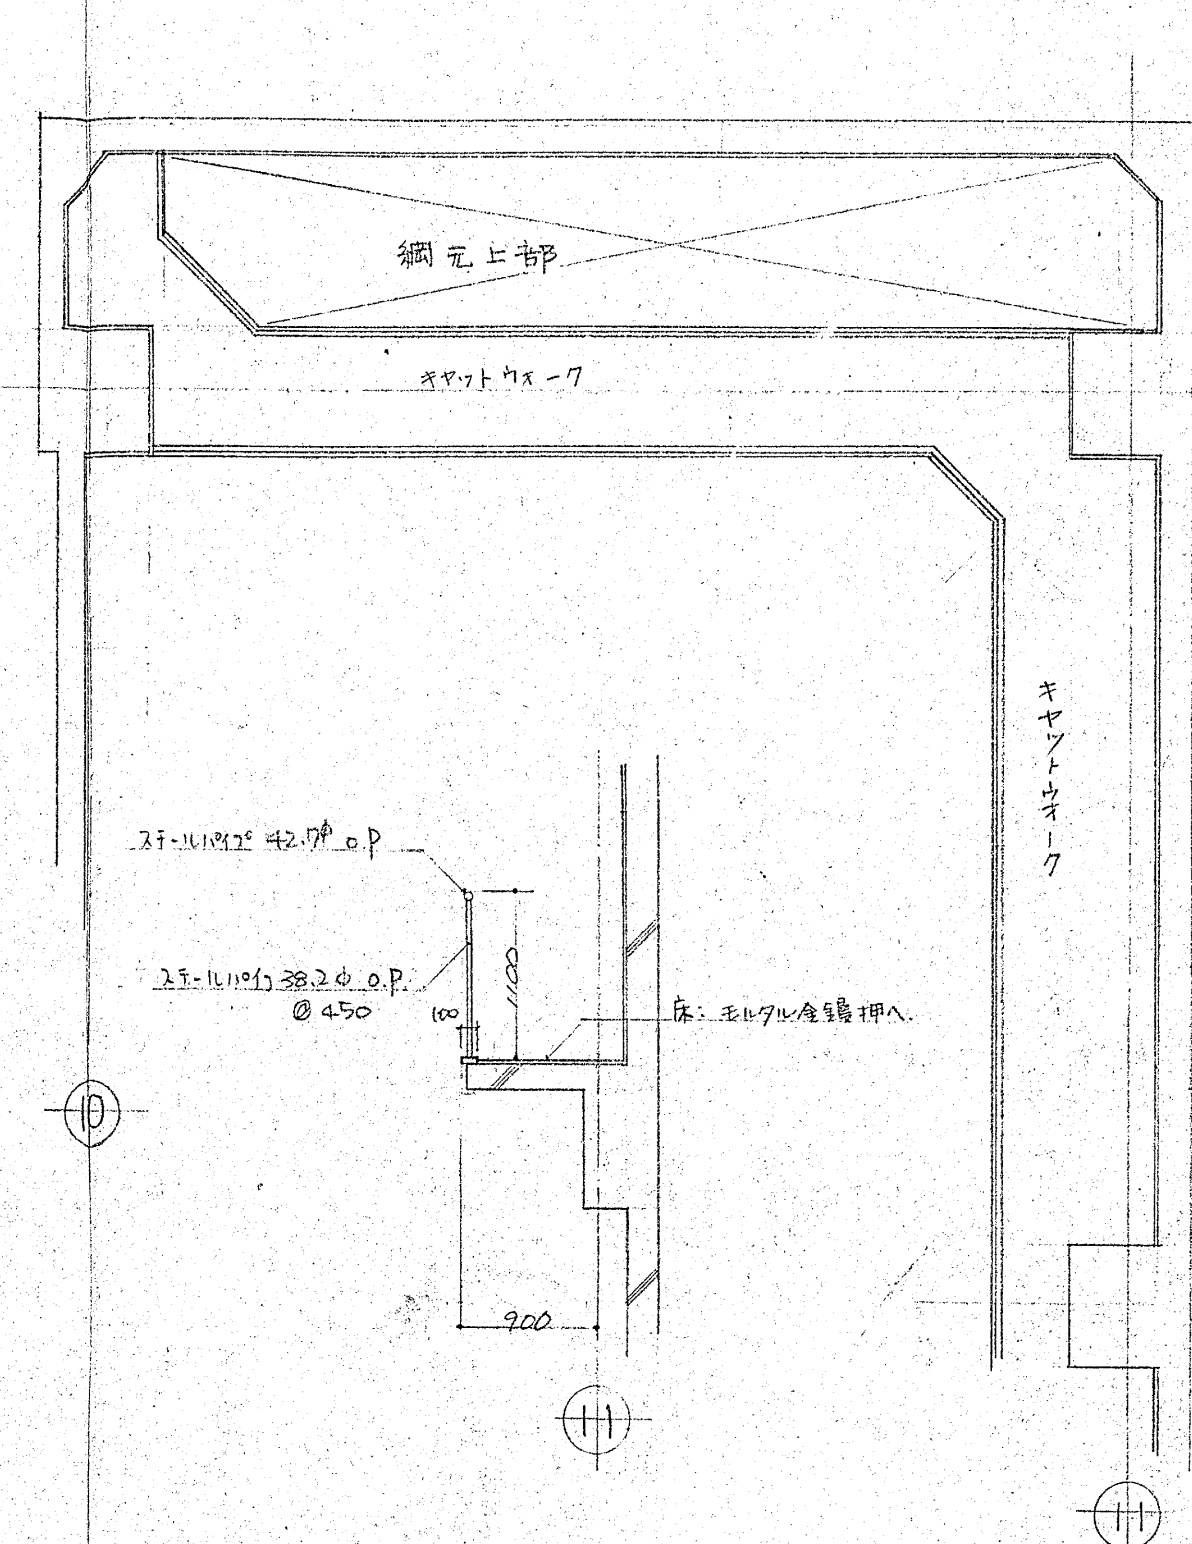


防音扉詳細図

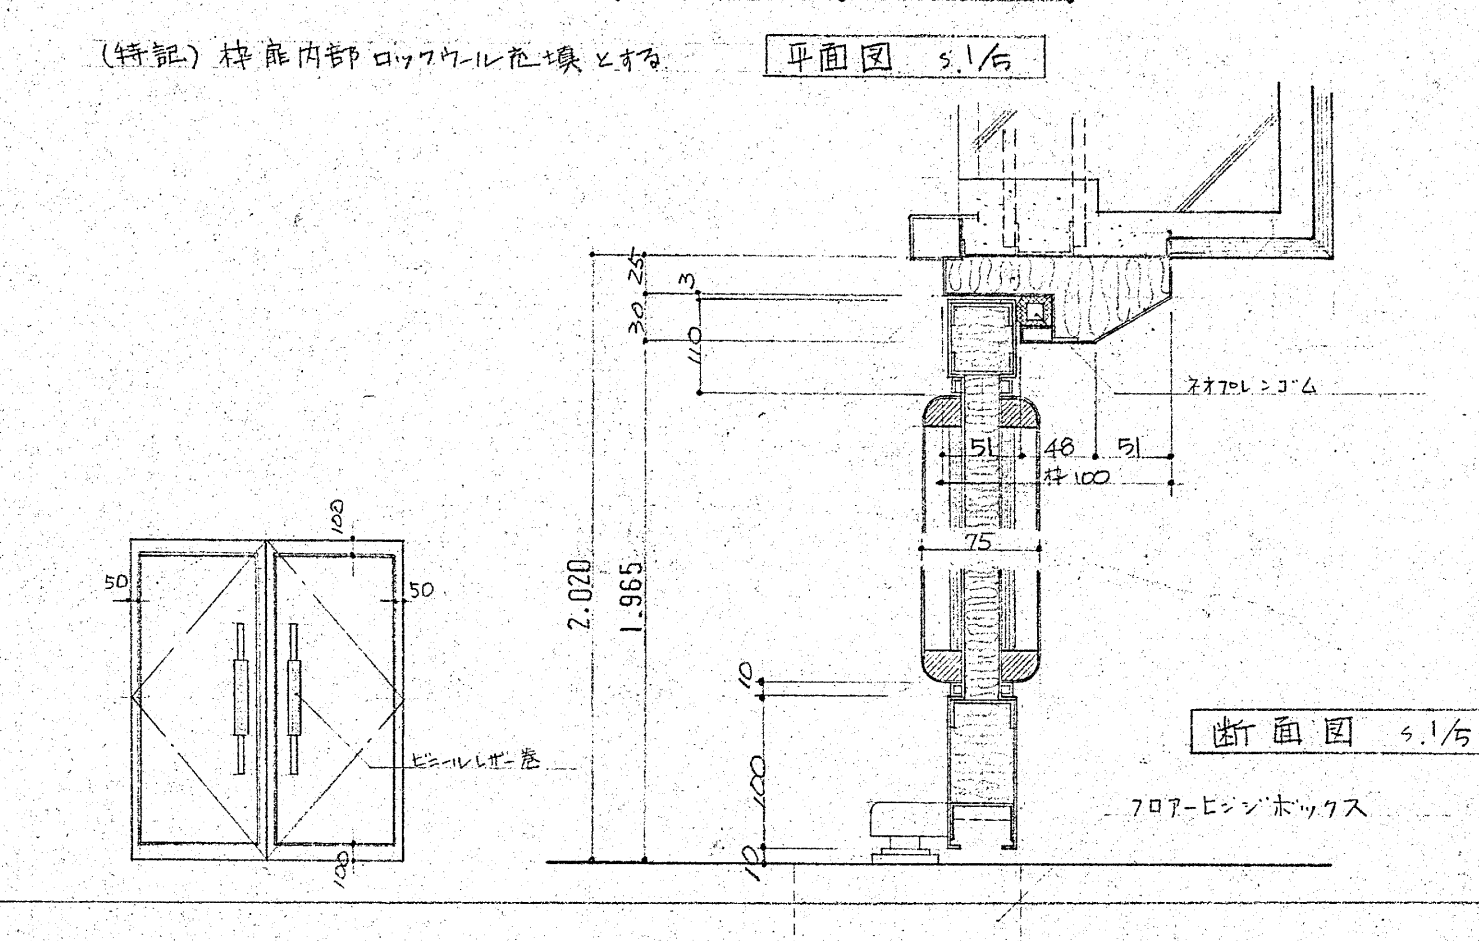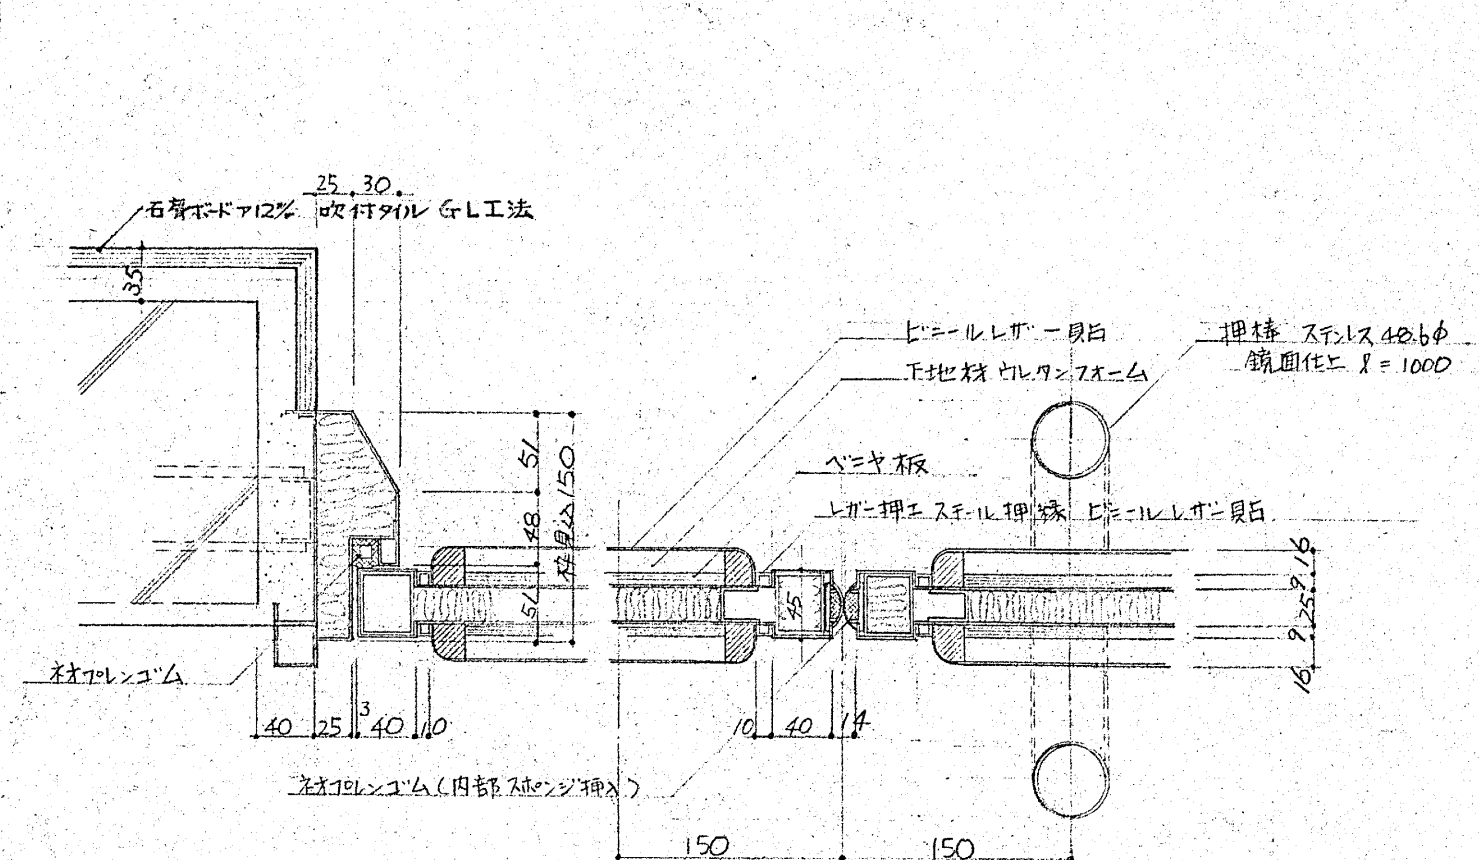 $\frac{1}{5}, \frac{1}{50}$ 




丁階段詳細図

1/50

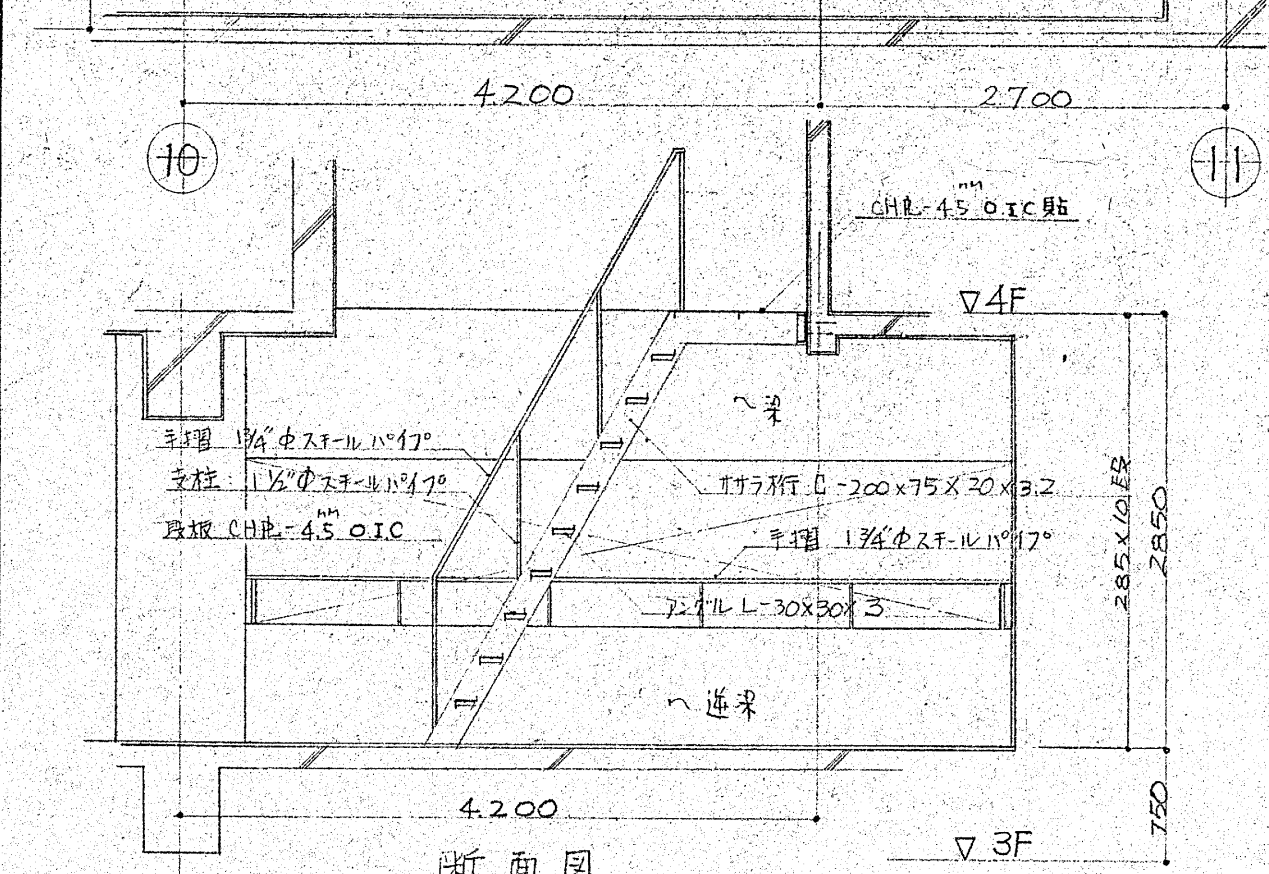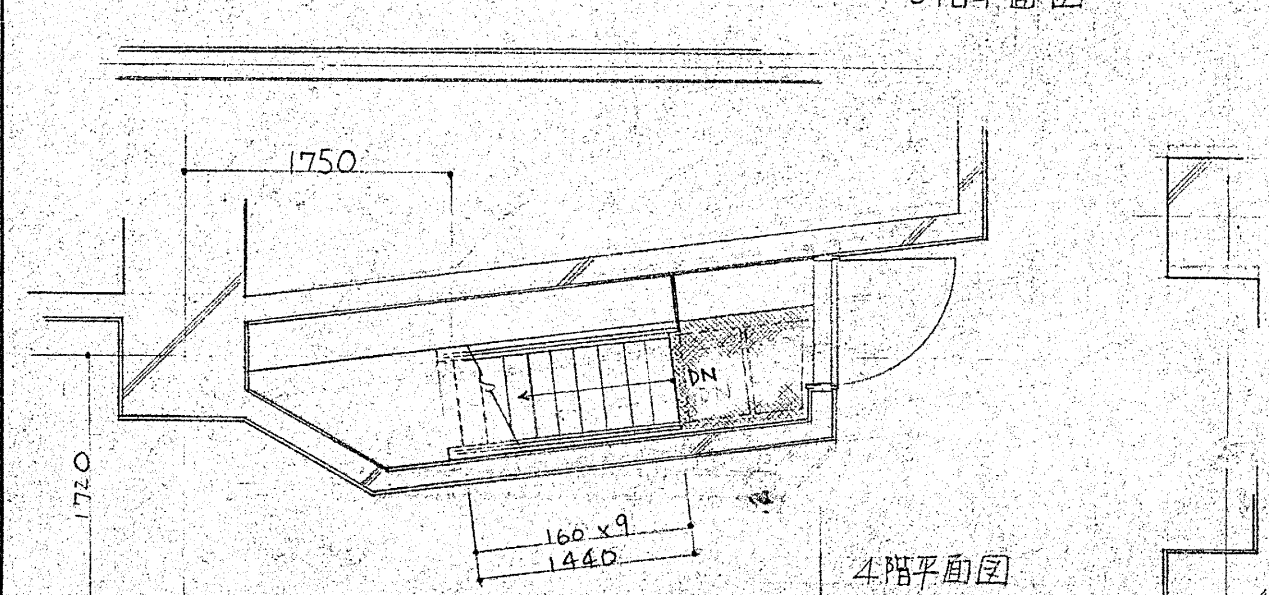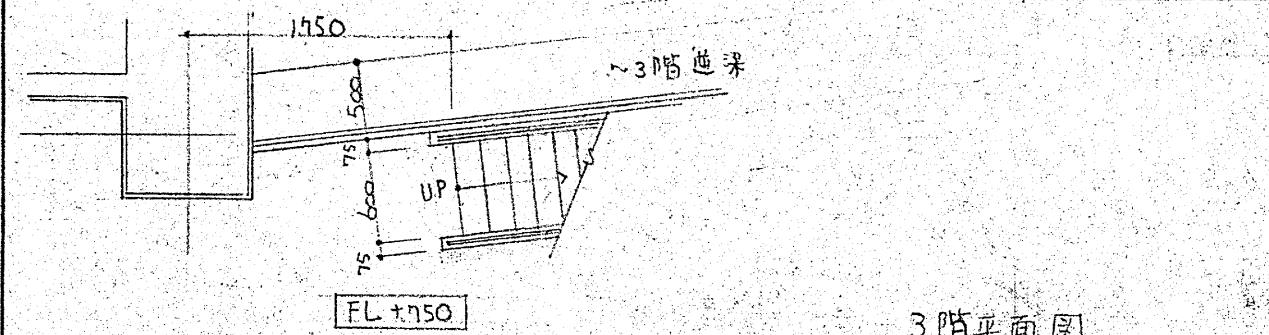


K. L. 階段詳細圖

1/50

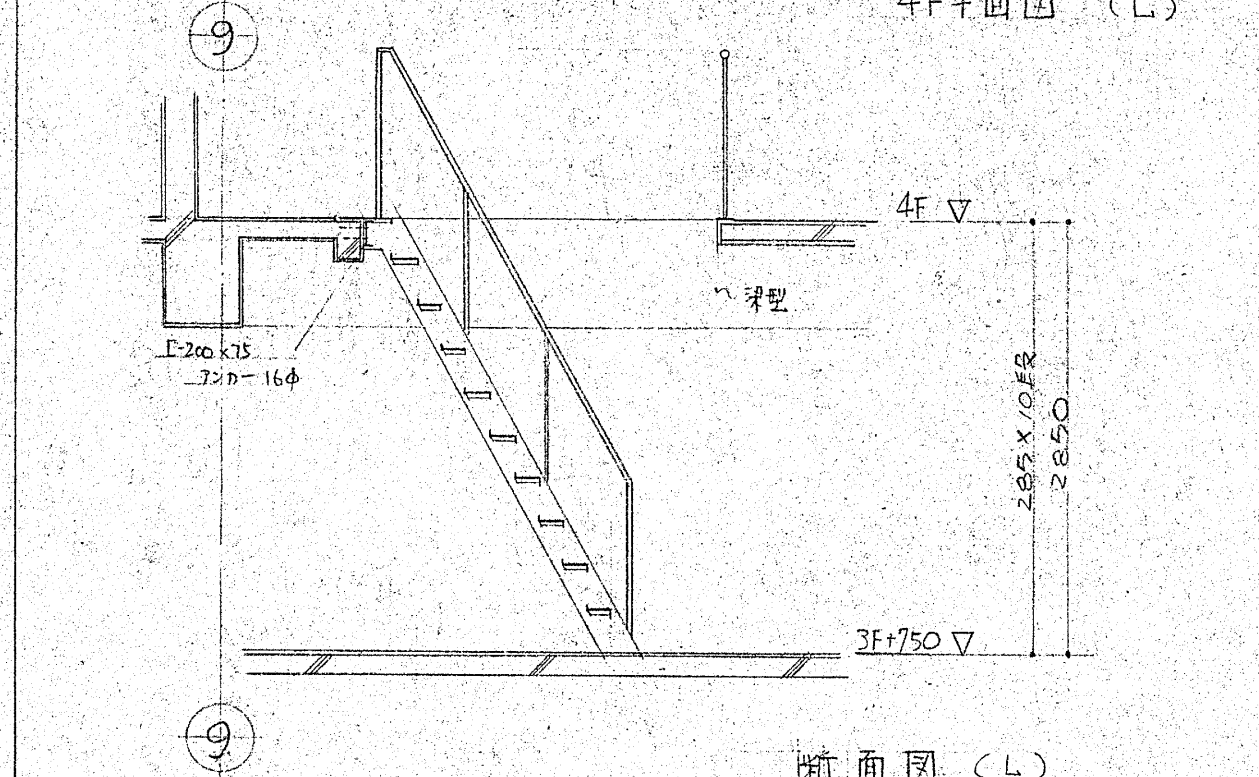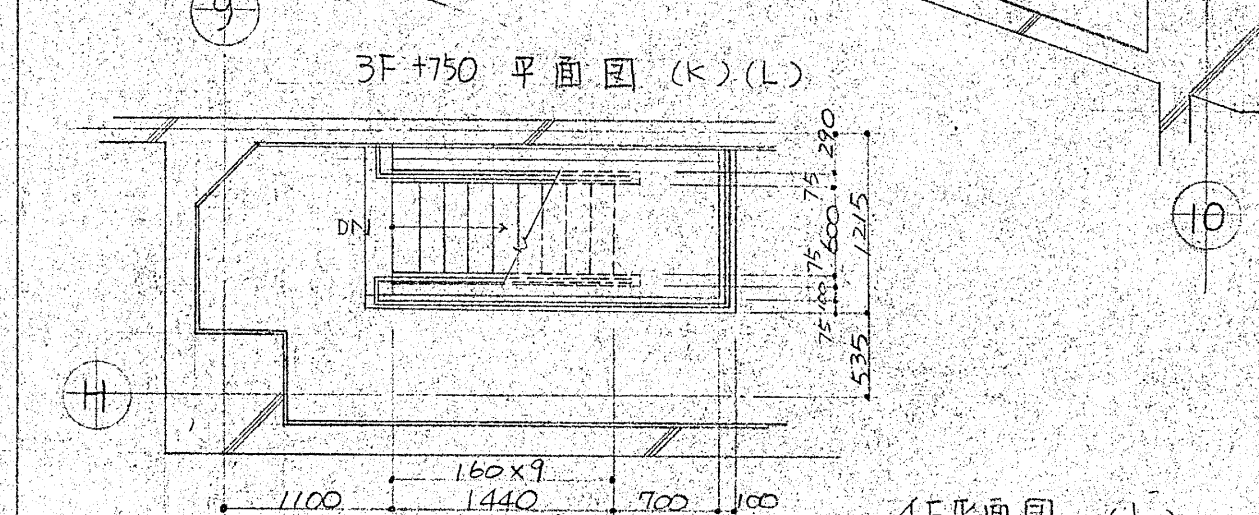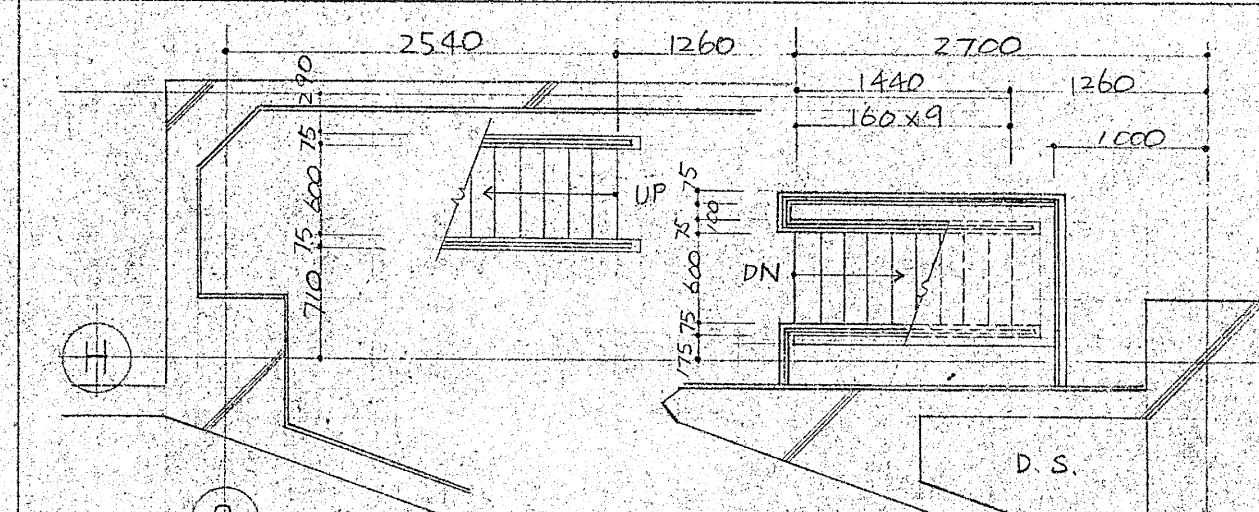

3階 防音扉洞 詳細図

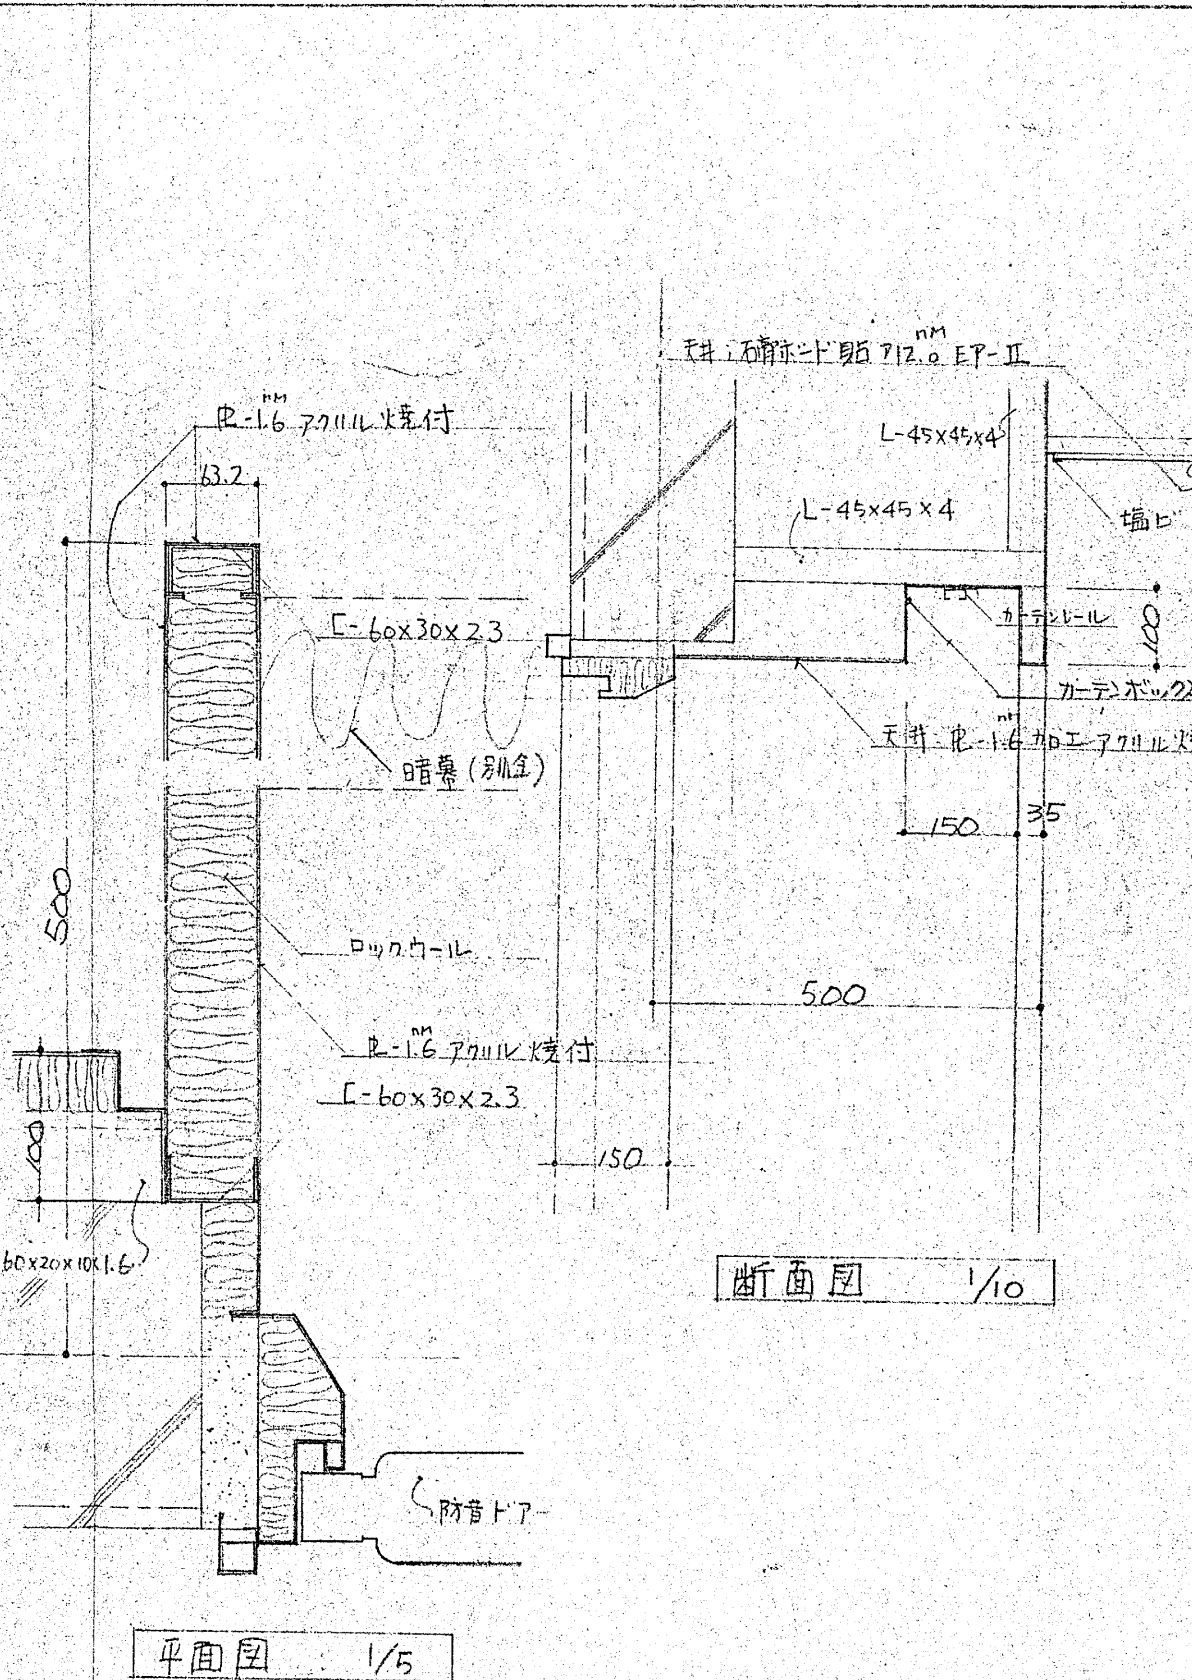 $\frac{1}{5} \quad \frac{1}{10}$ 

精工	53.	1.	16	54.	12.	10	客車通称スナールに片役乗 高下
竣工	55.	7.	30	55.	6.	19	ワタスボルト、シリングボルト、ギヤットボルト 金釘
監理	森 田 野 郎	.	.	.	.	.	階段部分 0.1C 貼付可也
施工	市田工務所	.	.	.	.	.	





府中駅北口市民施設(仮称)新築工事

ホール、舞台 廻り詳細図


張

35


No. T-521122-

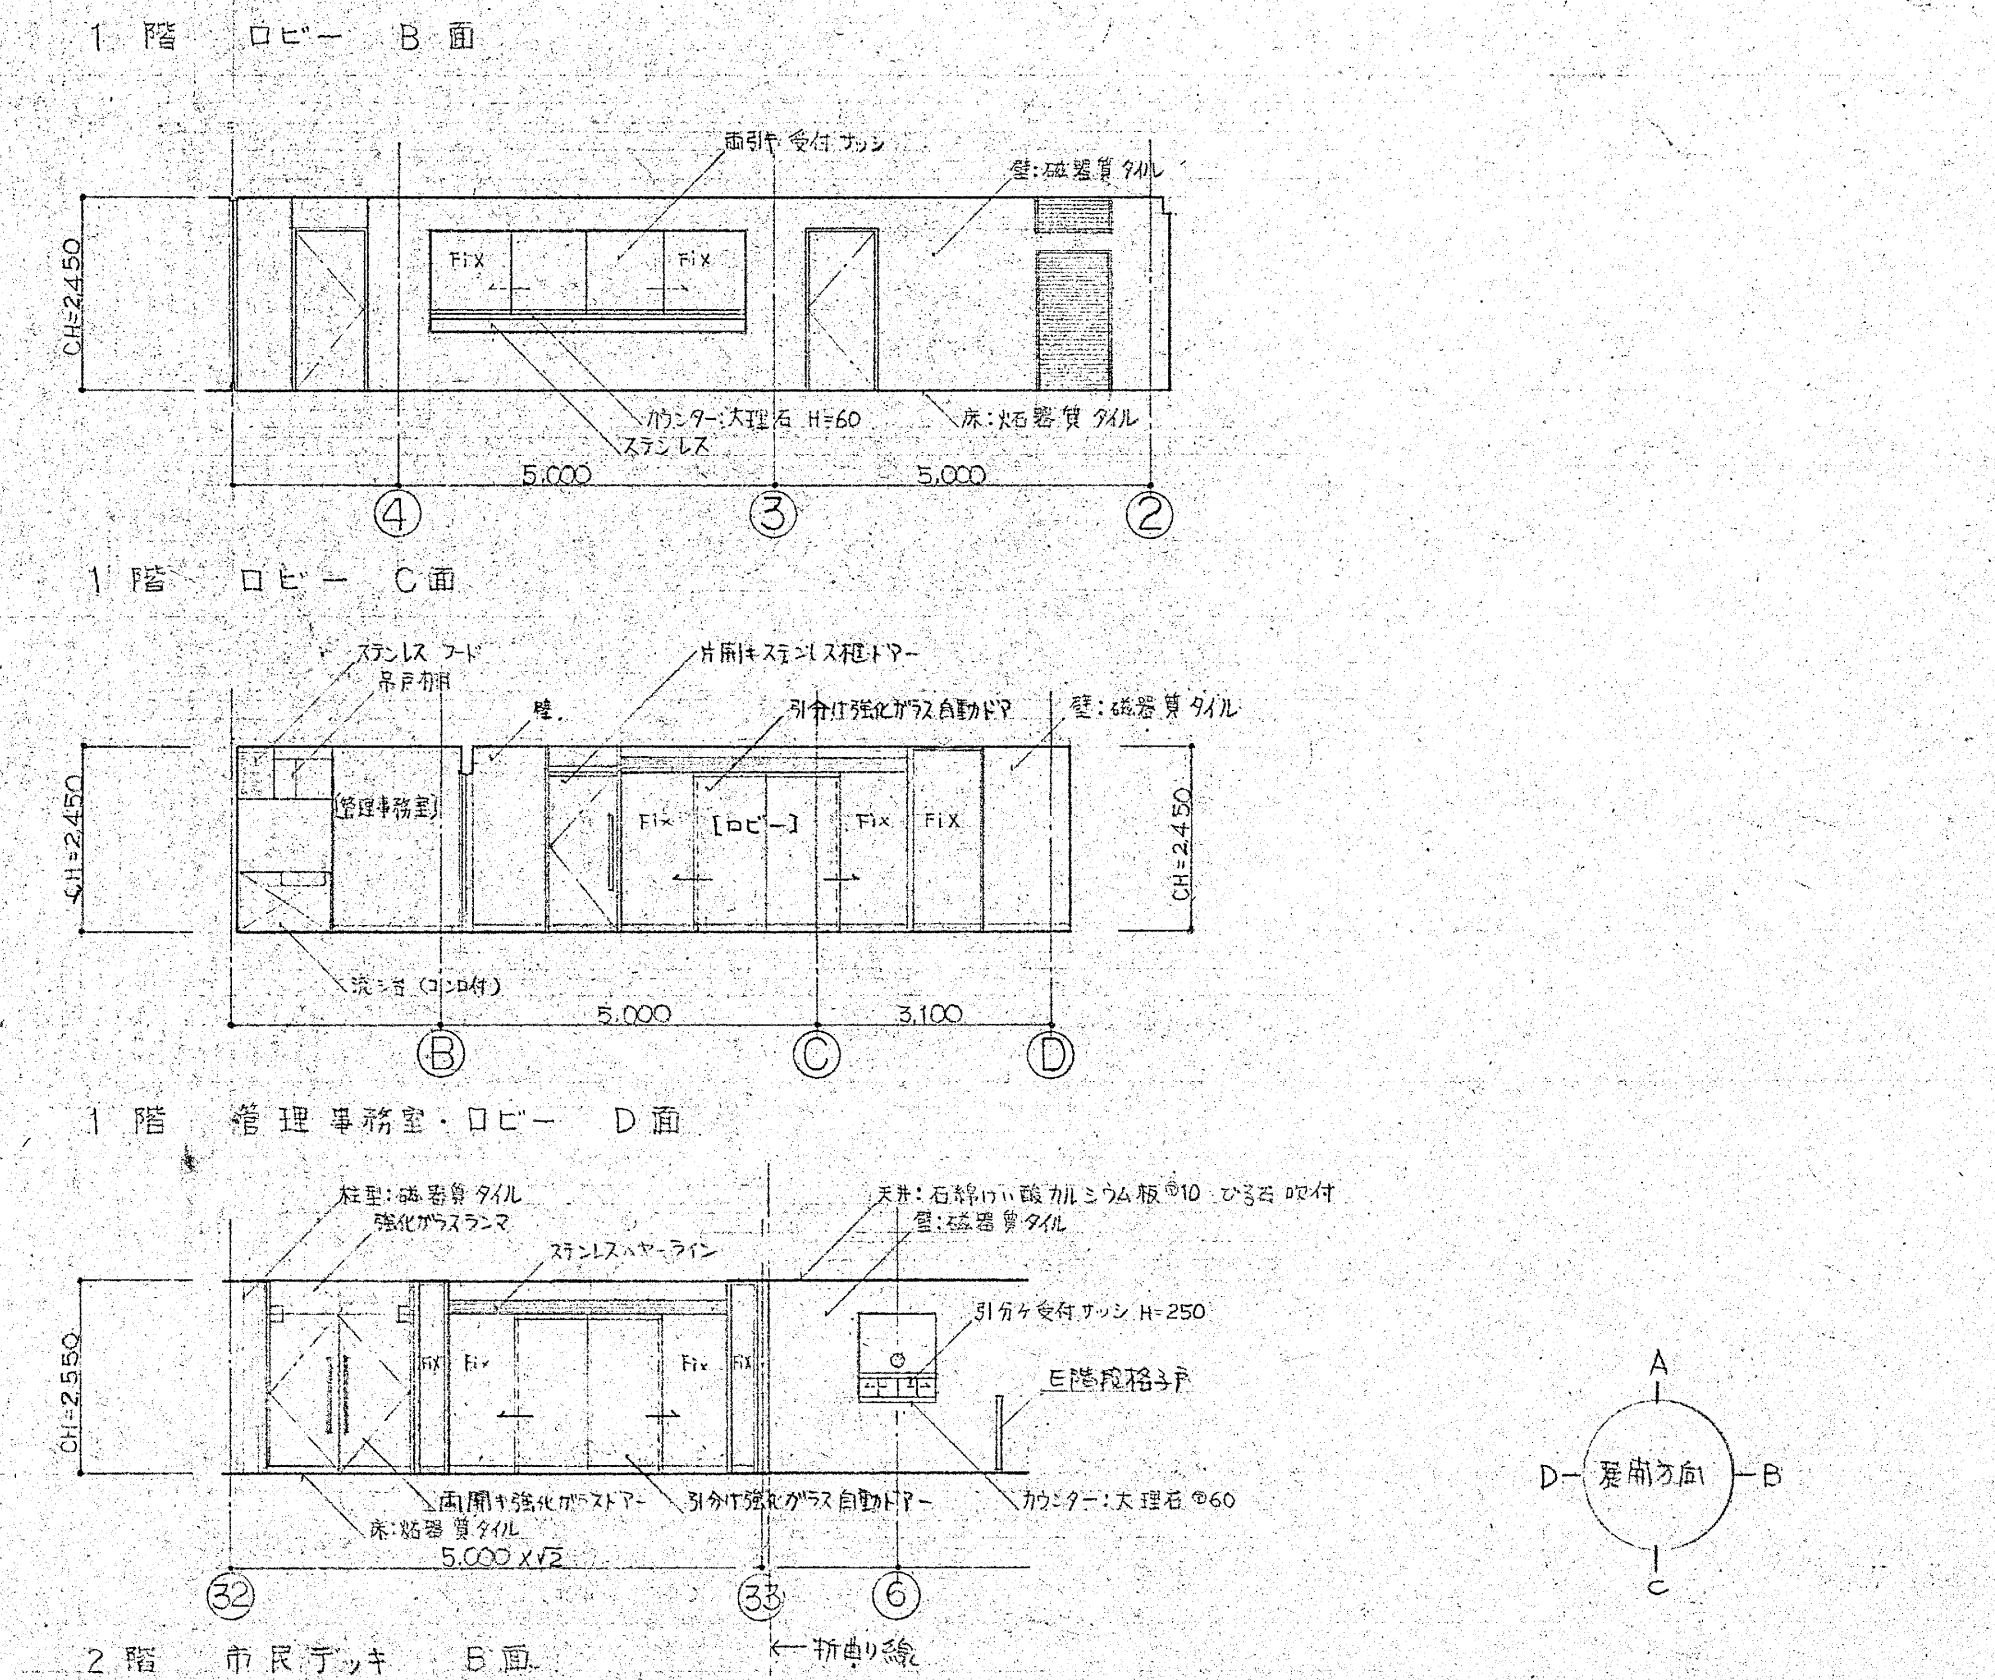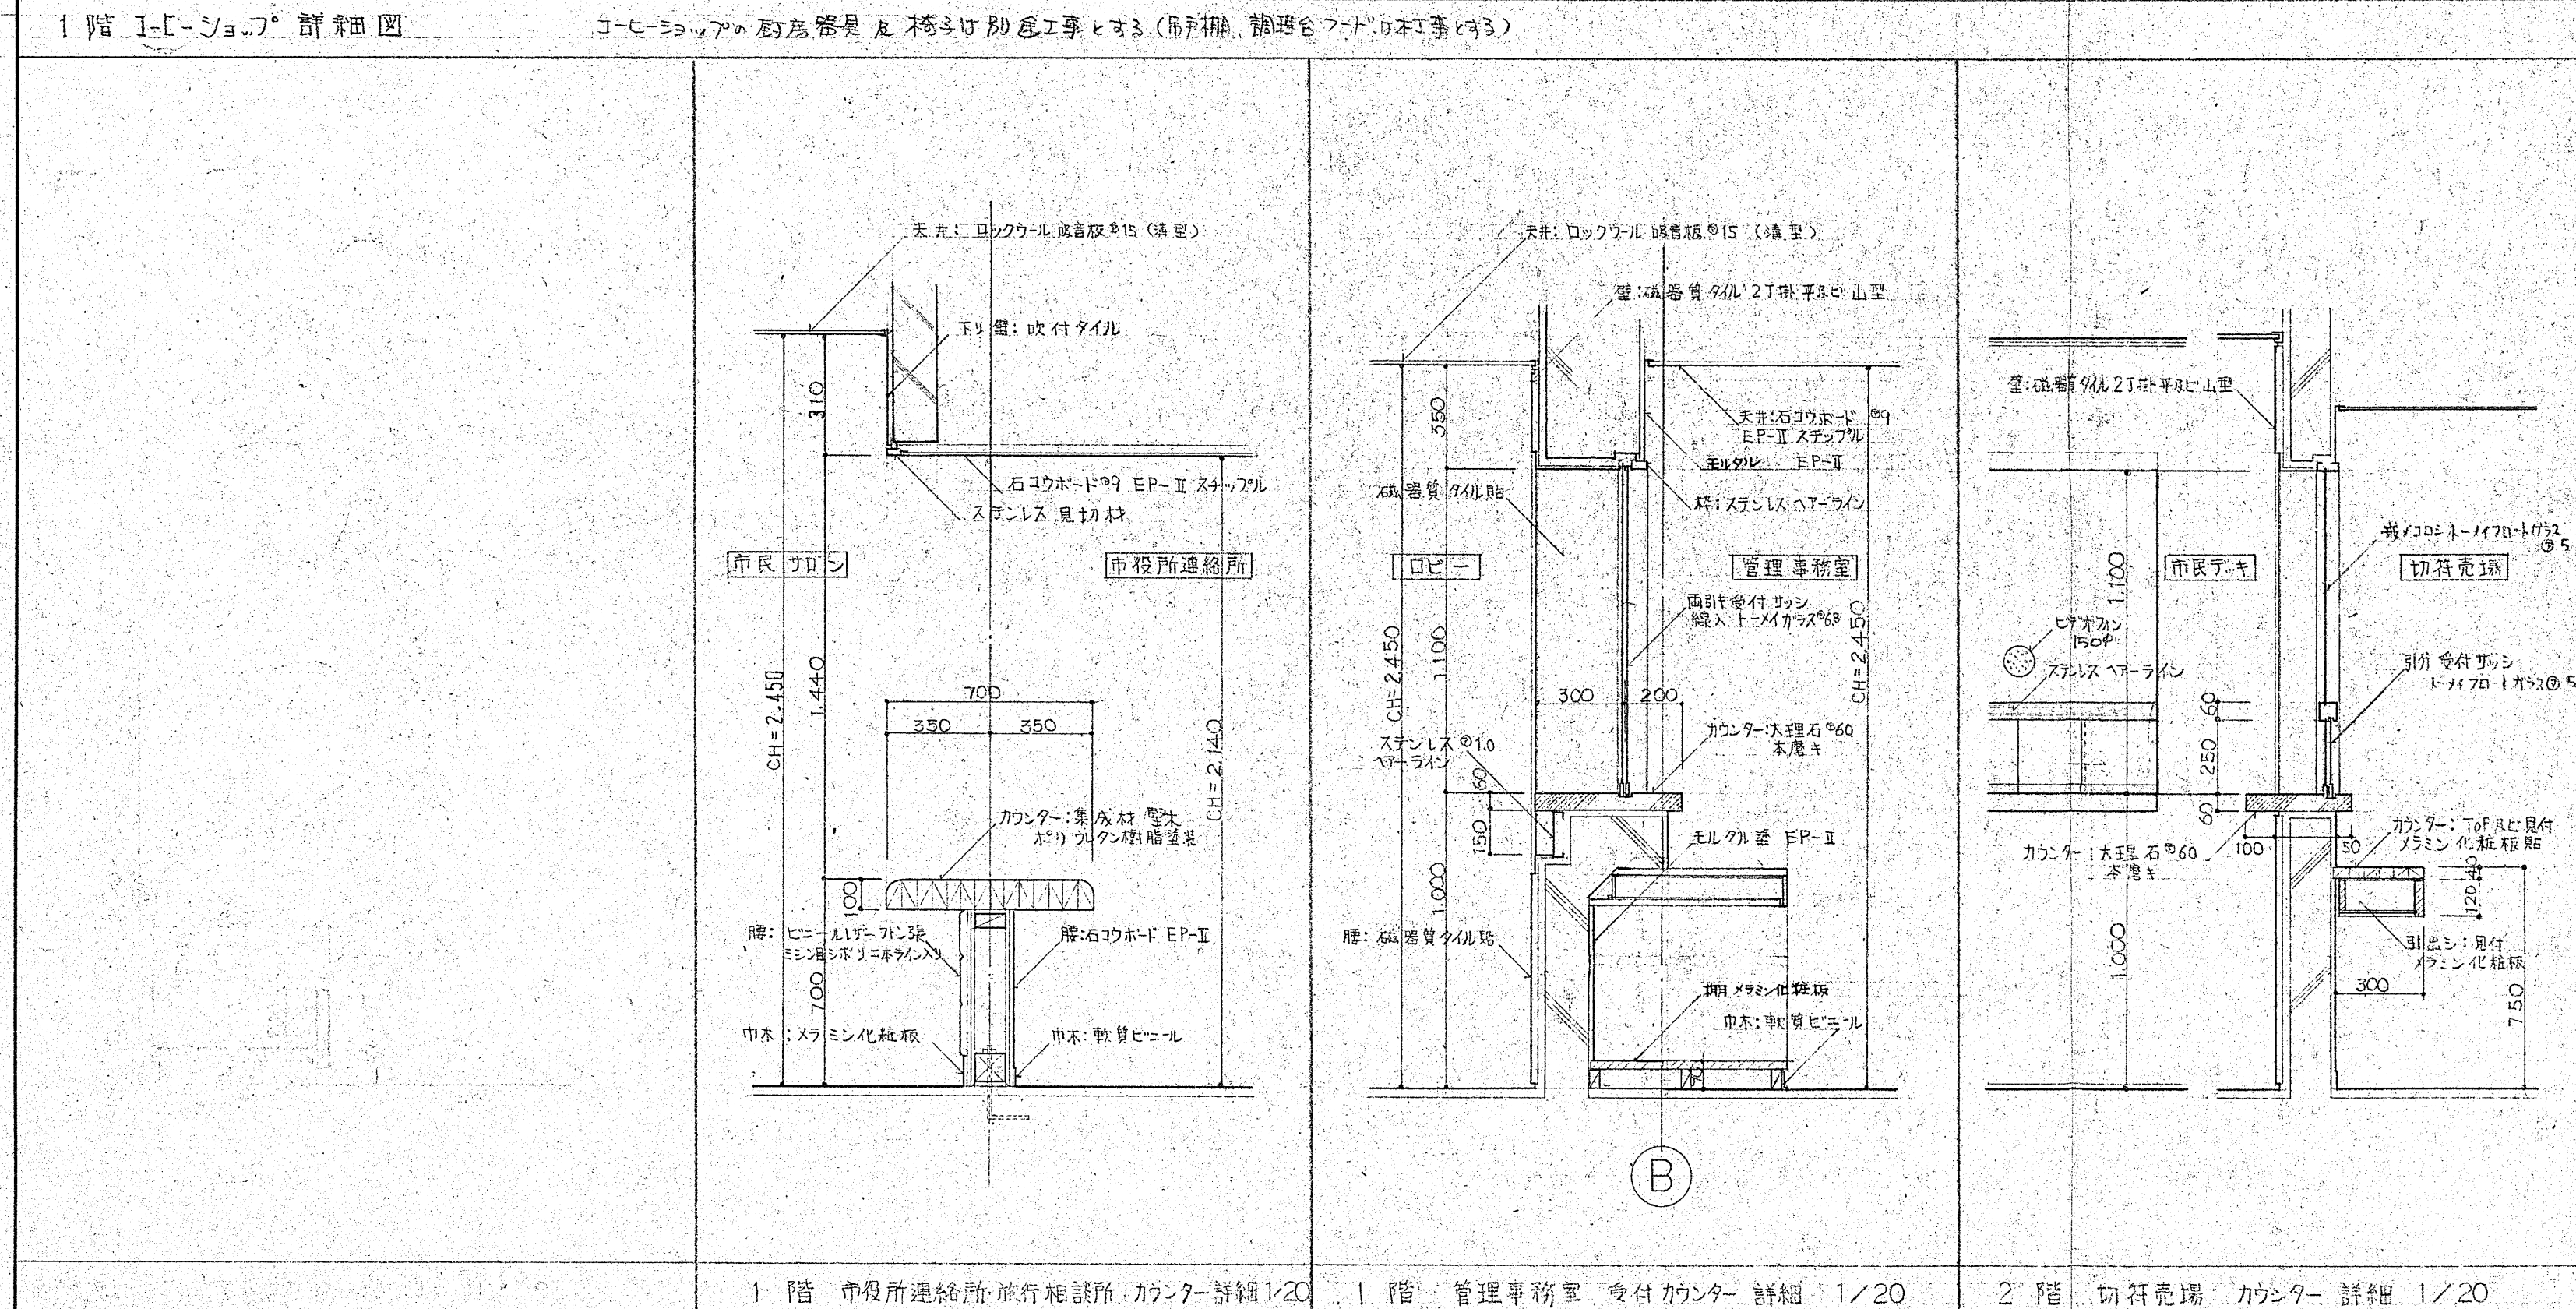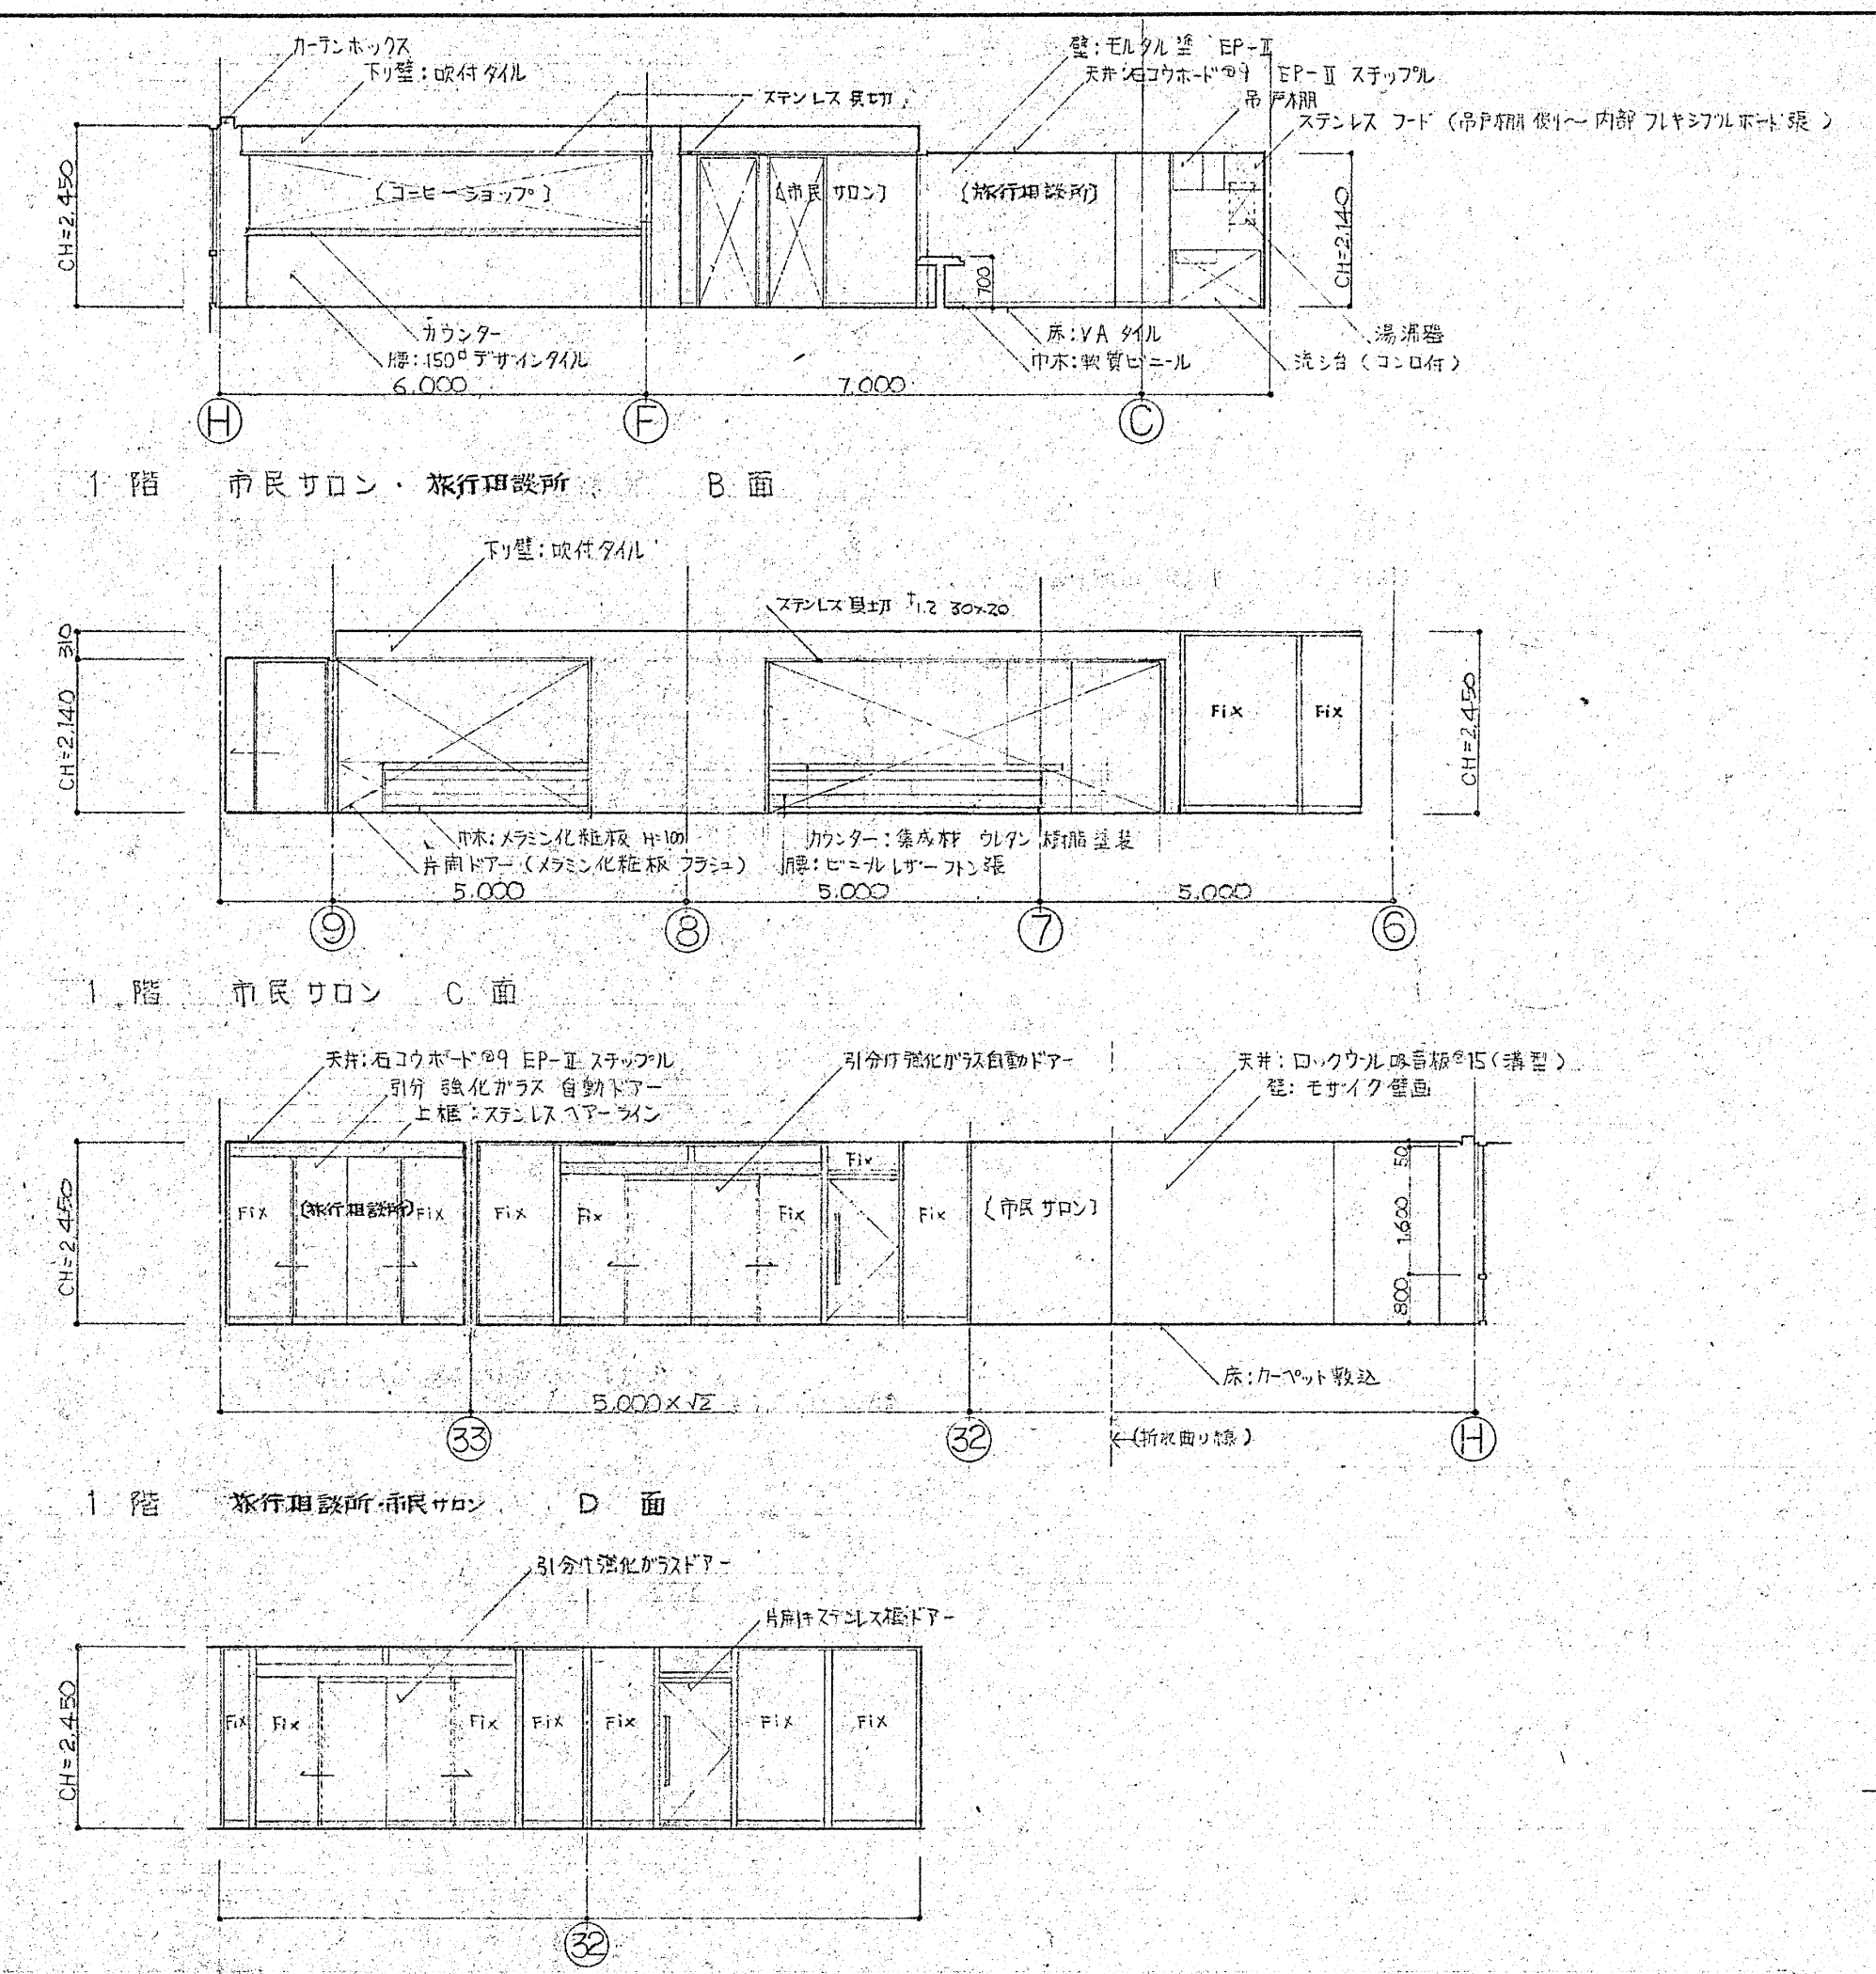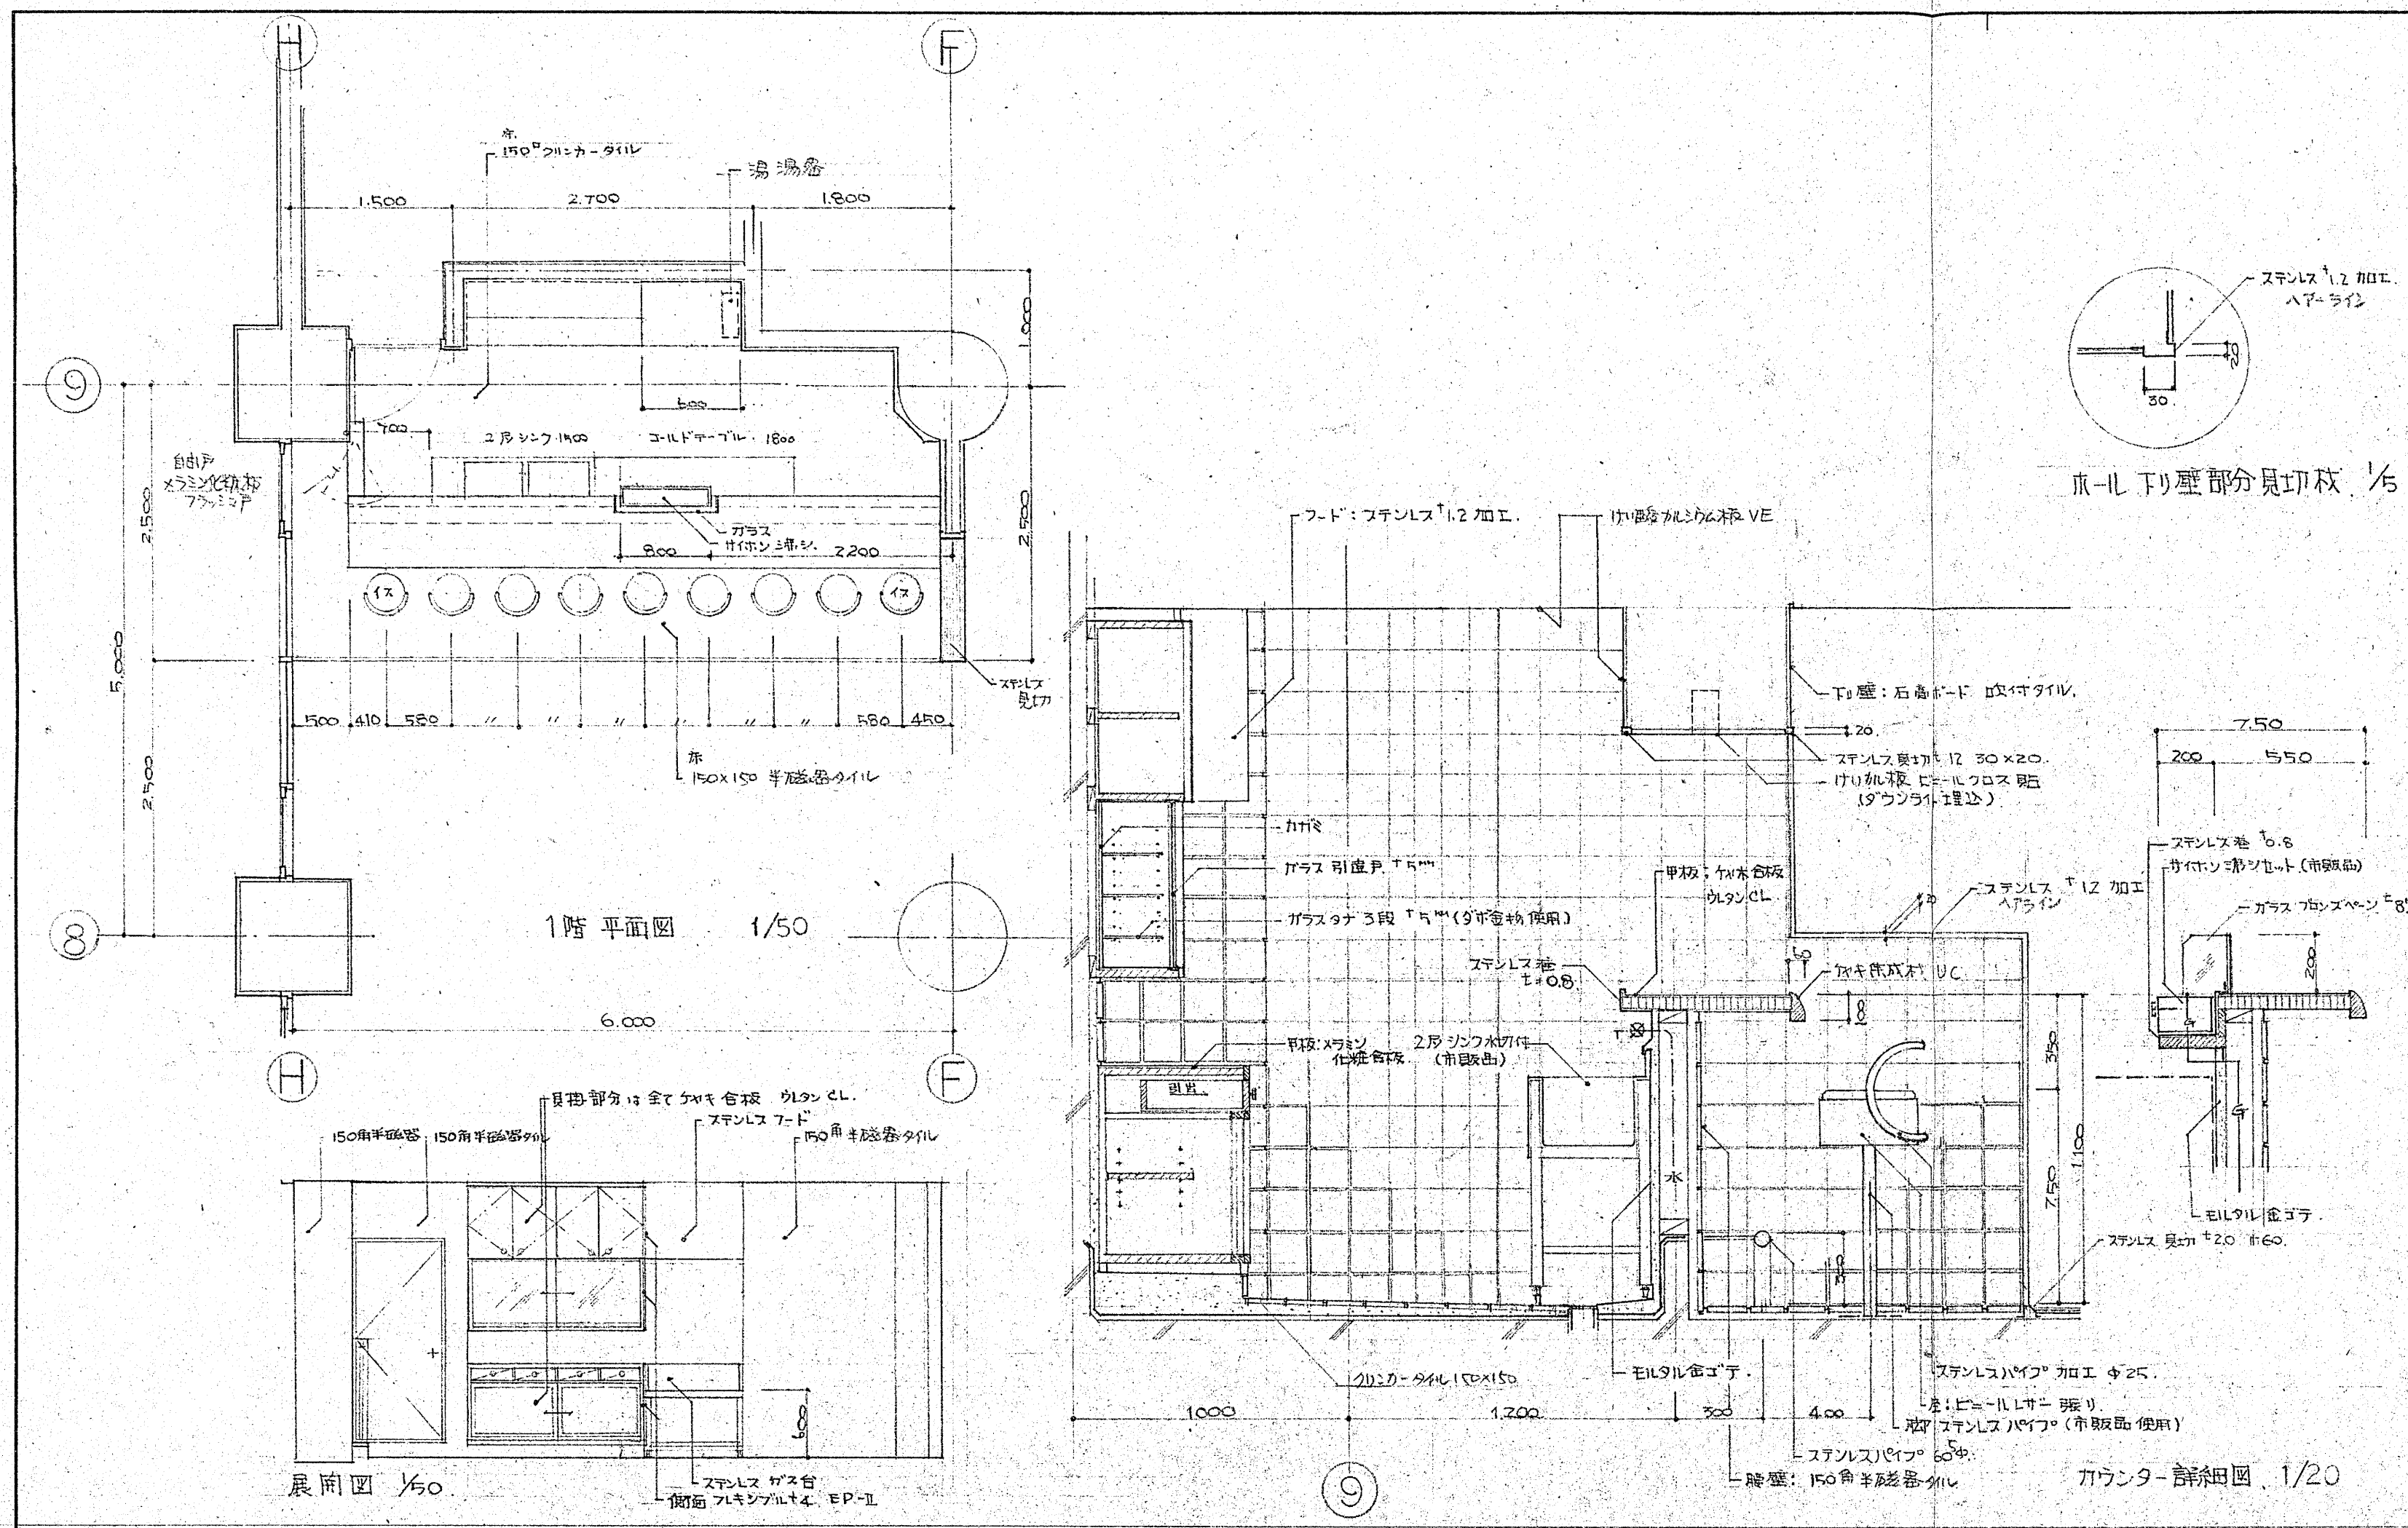


施工 53. 1. 16 竣工 55. 7. 30 監理 55. 2. 8 施工 55. 4. 11	55. 5. 15 55. 3. 14 55. 2. 8 55. 4. 11	管理事務室・カウンター コーヒーショップ 市民サロン・旅行相談所 市民センター	府中駅北口市民施設(仮称)新築工事 1, 2階 廻り見開き詳細図 1/50	意 36 No. T-521122-
---	---	--	--	-----------------------

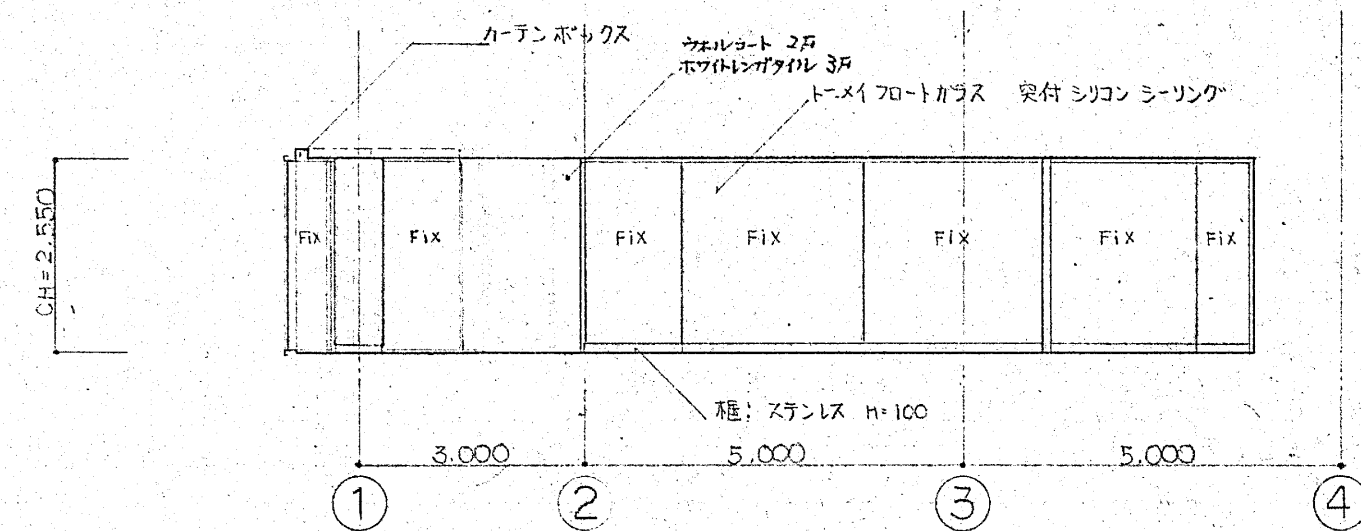


2・3 階 レストラン A 面

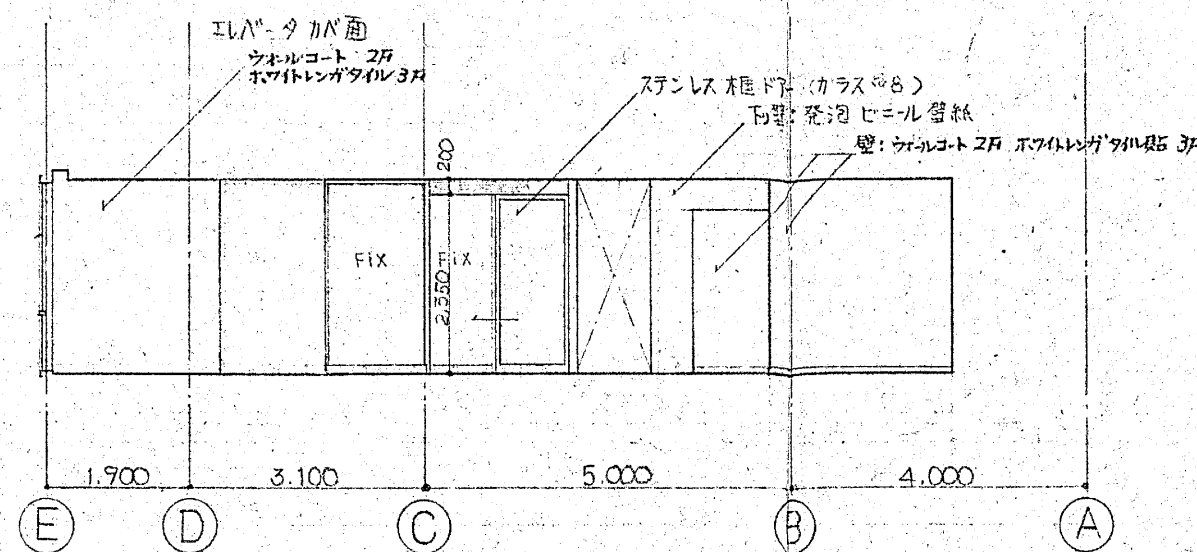


レストラン B 面

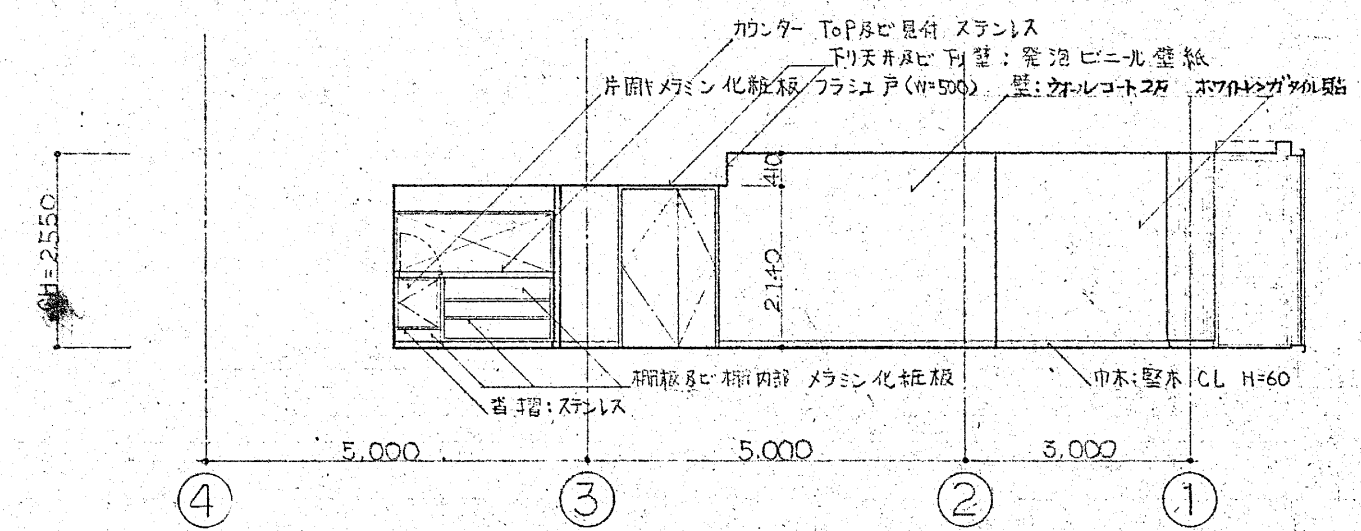


2・3 階 レストラン C 面

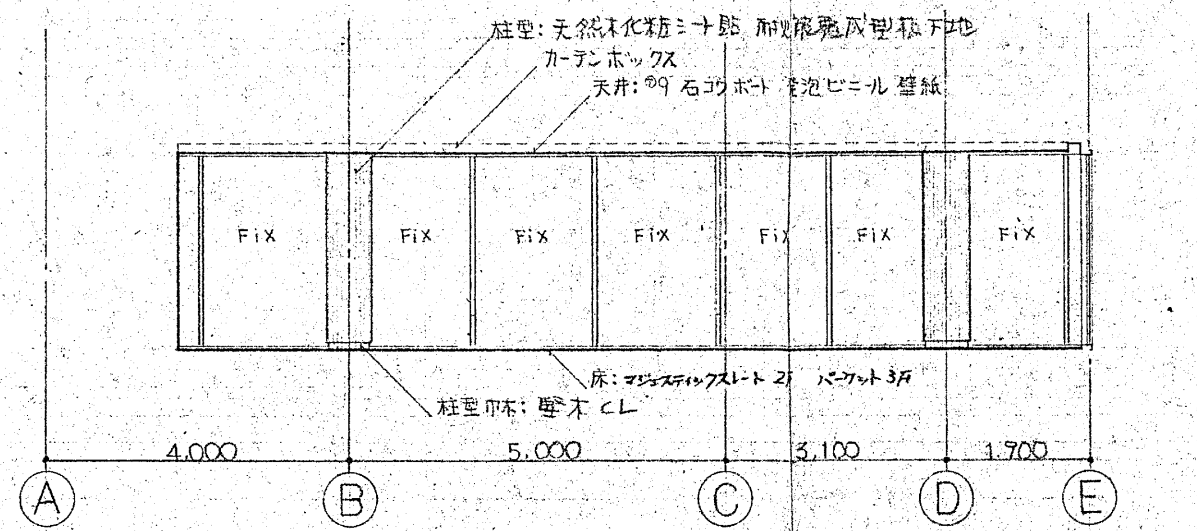


レストラン D 面

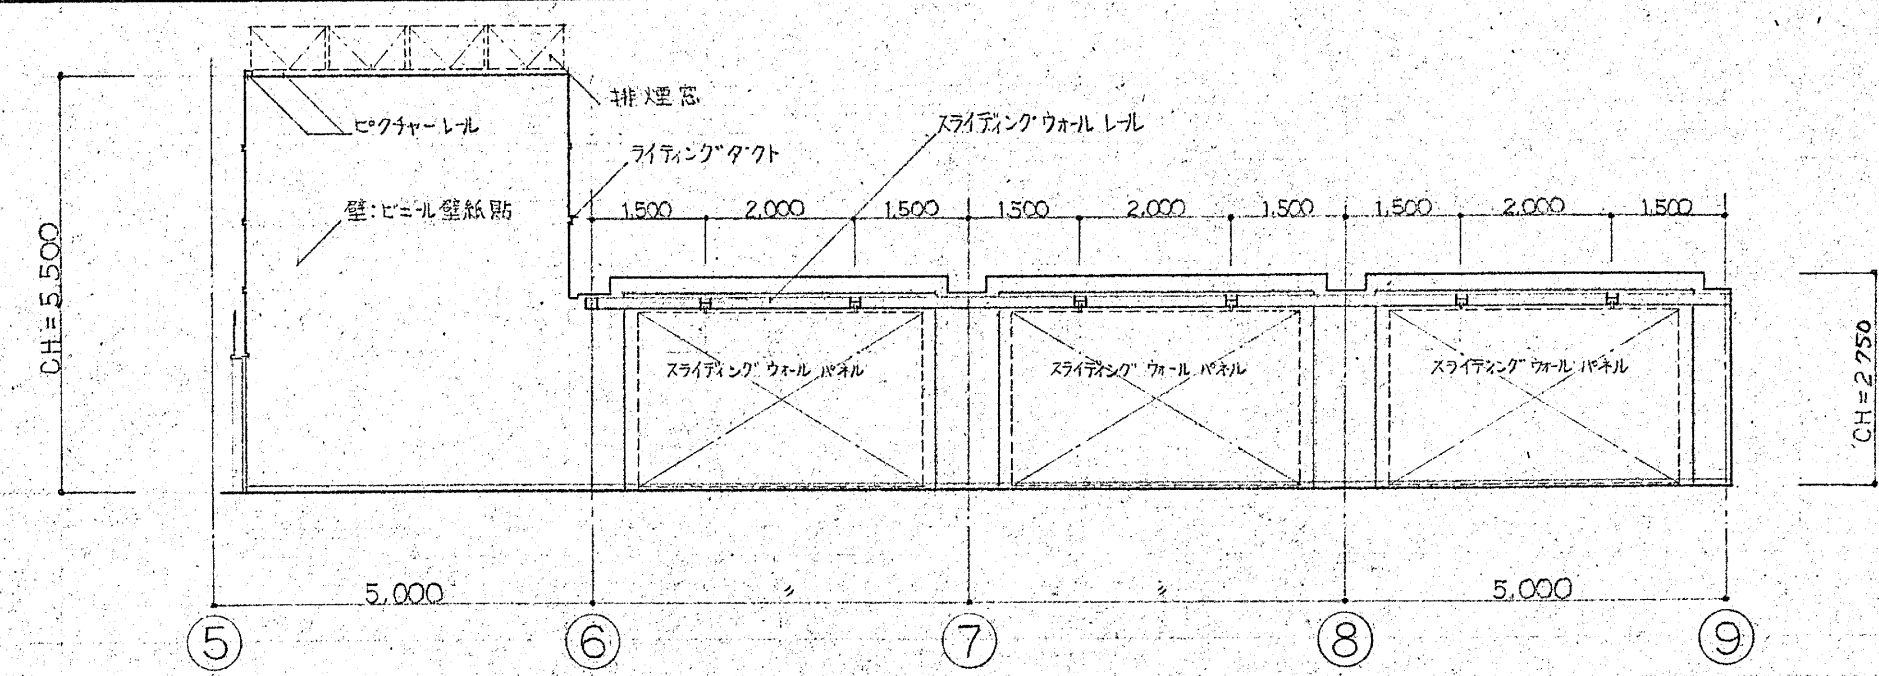


5 階 市民展示ホール A 面

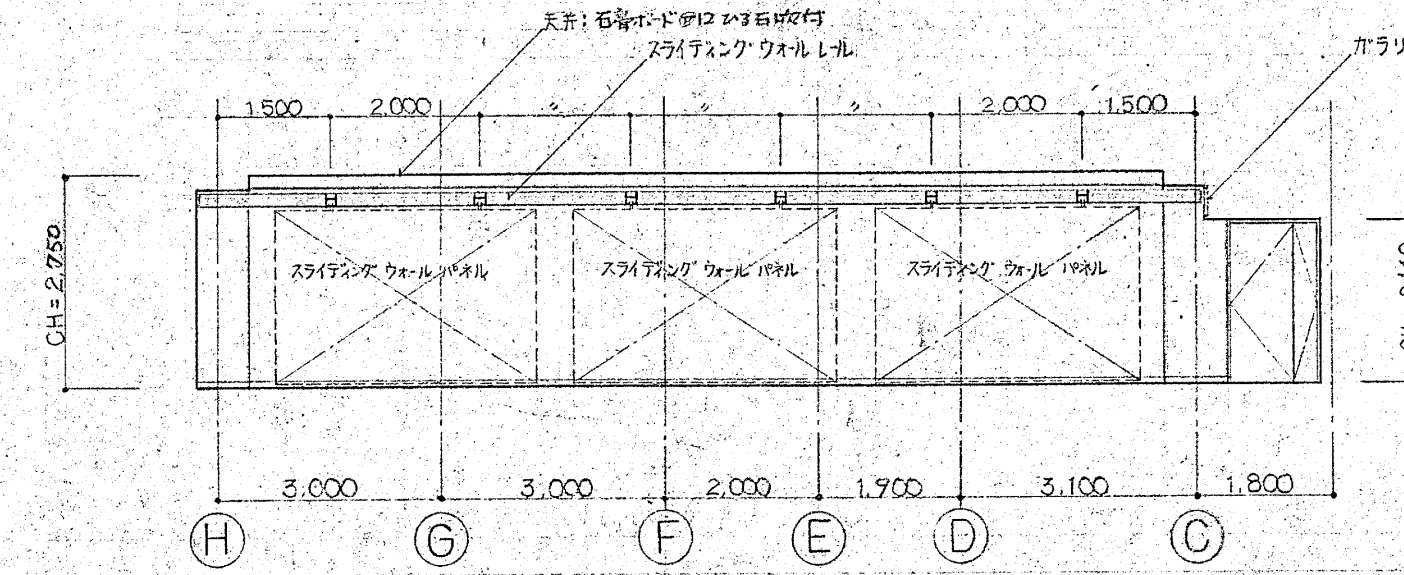







5 階 市民展示ホール B 面

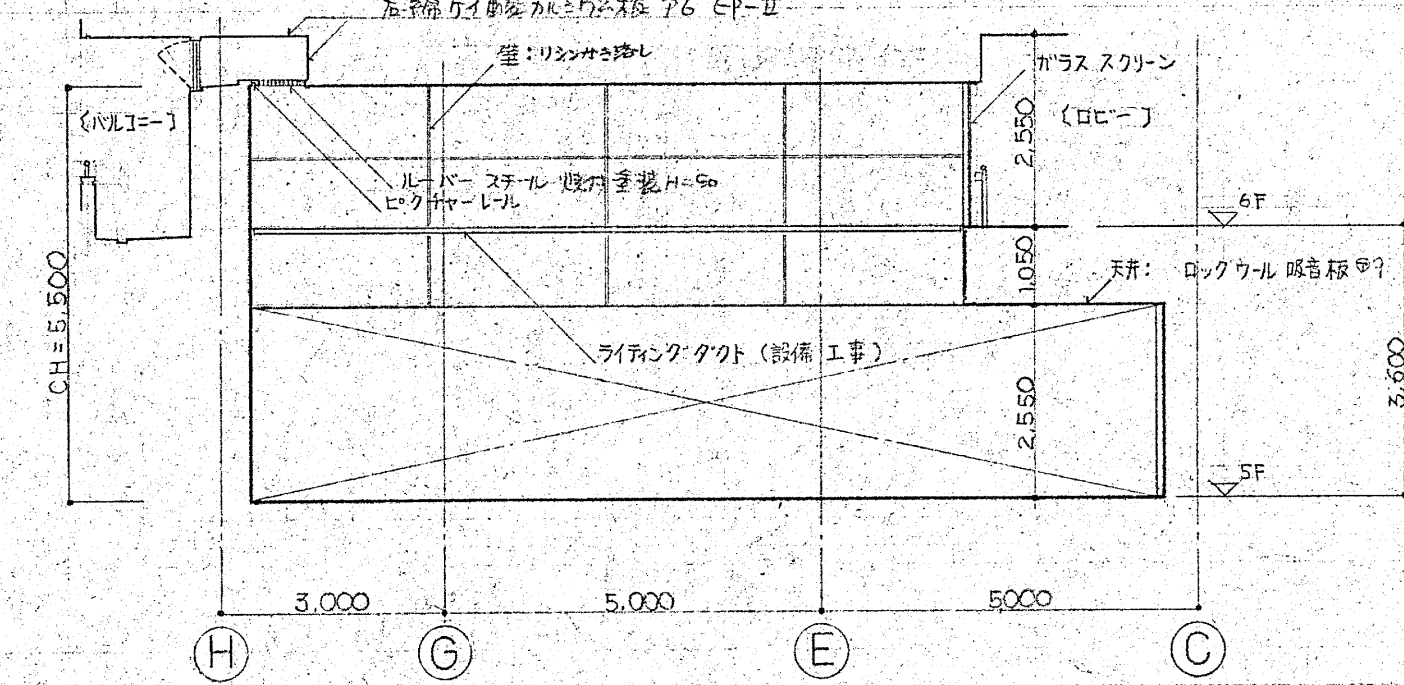

5 階 市民展示ホール C 面

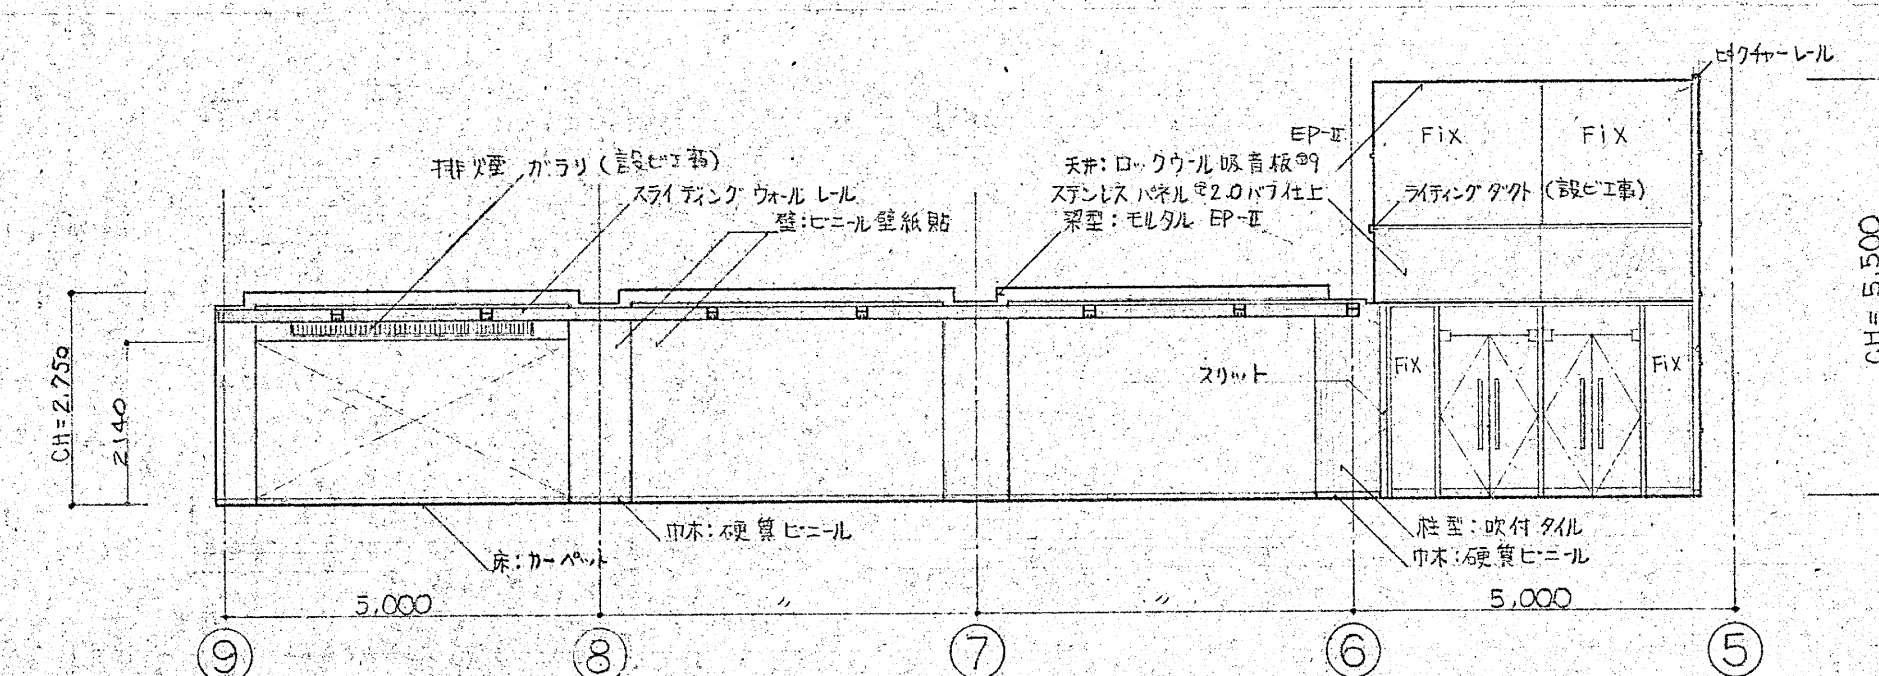

5 階 市民展示ホール D 面

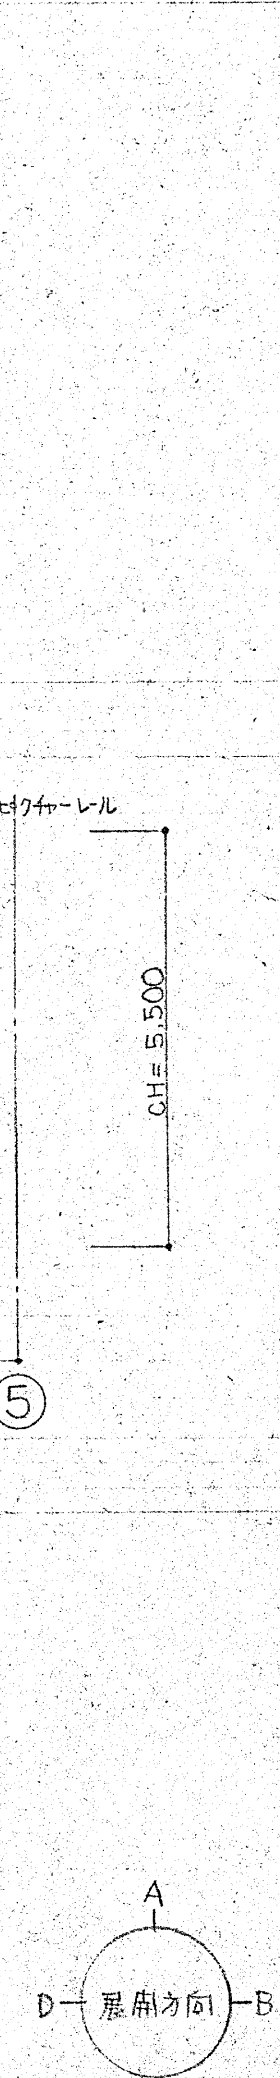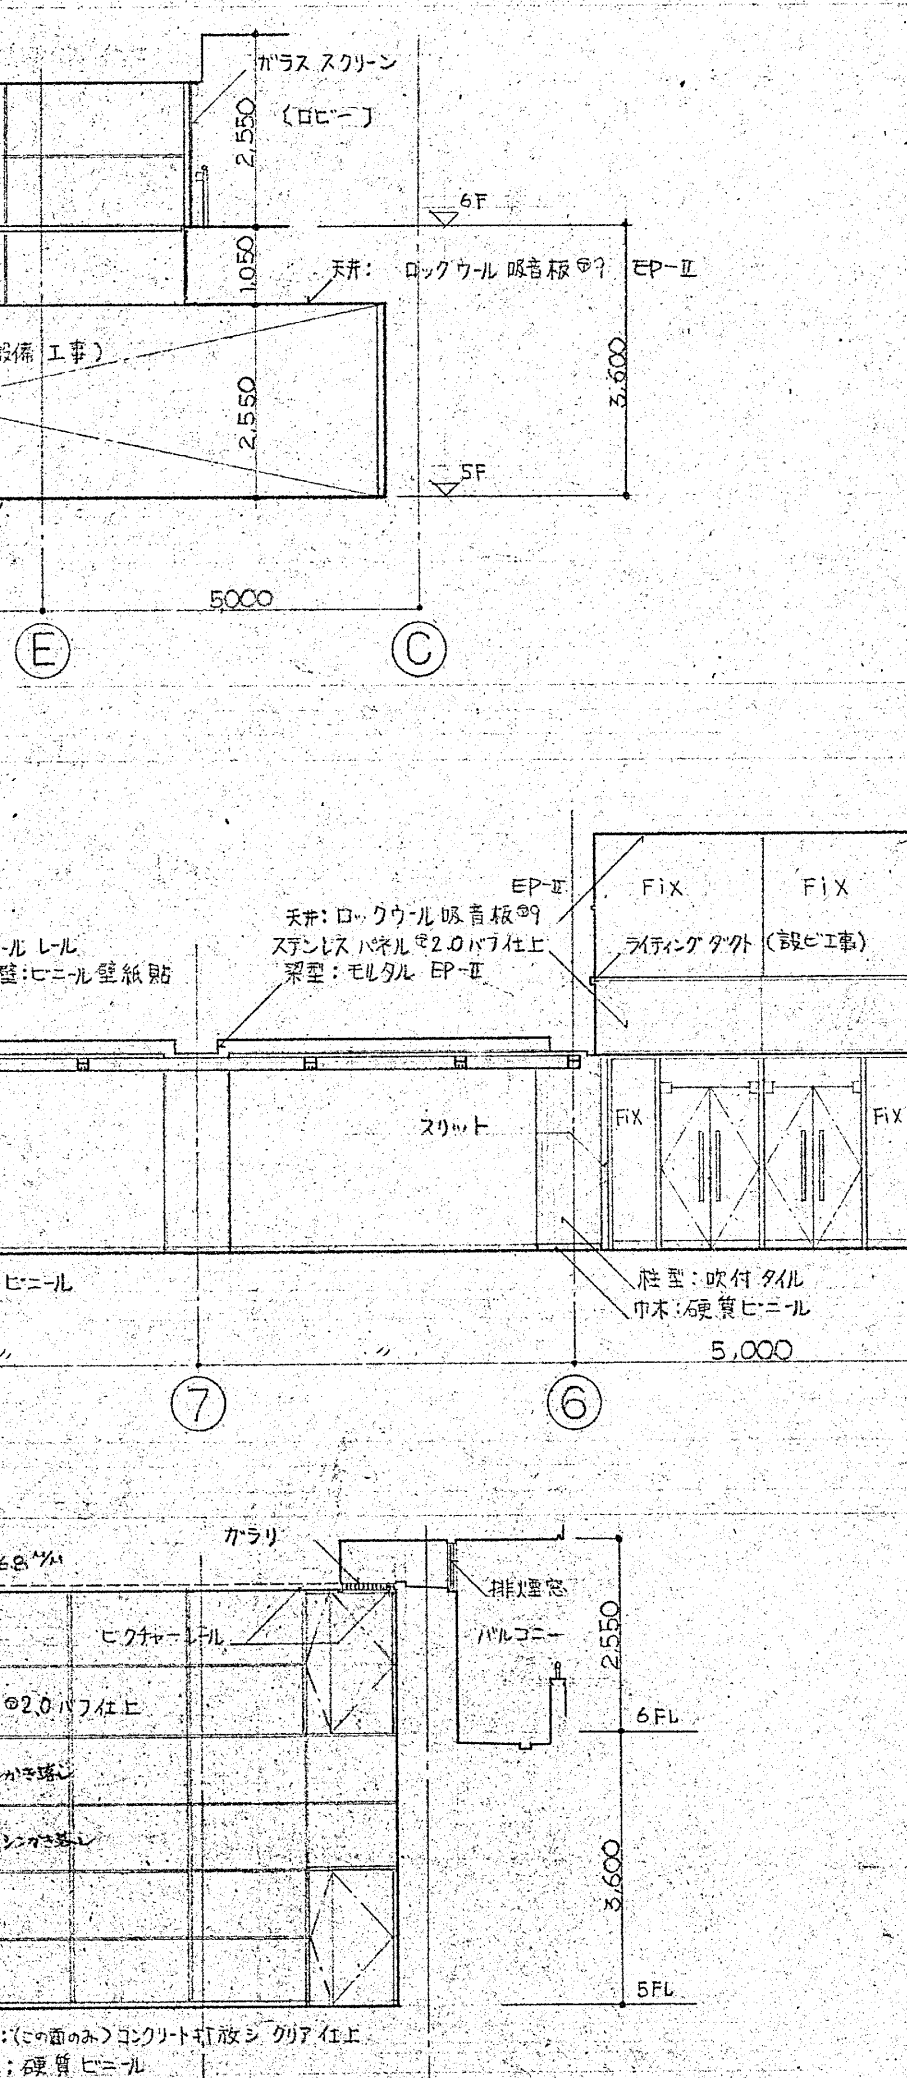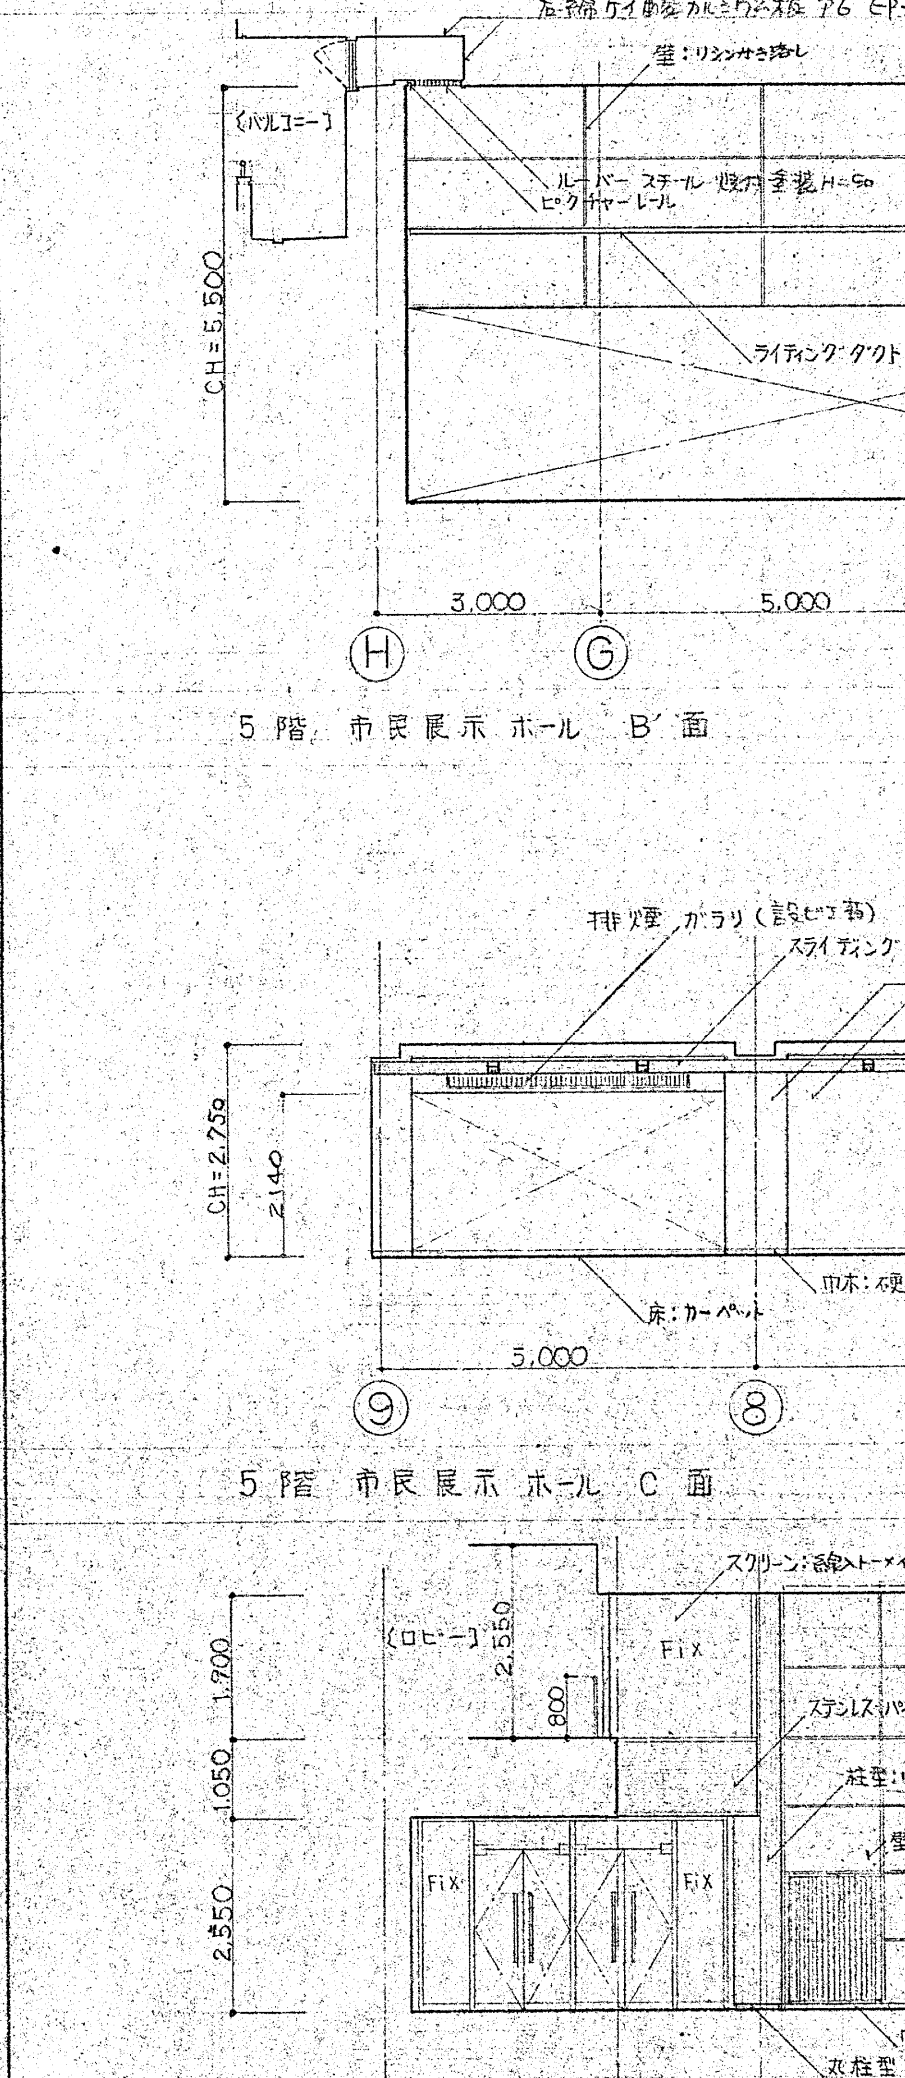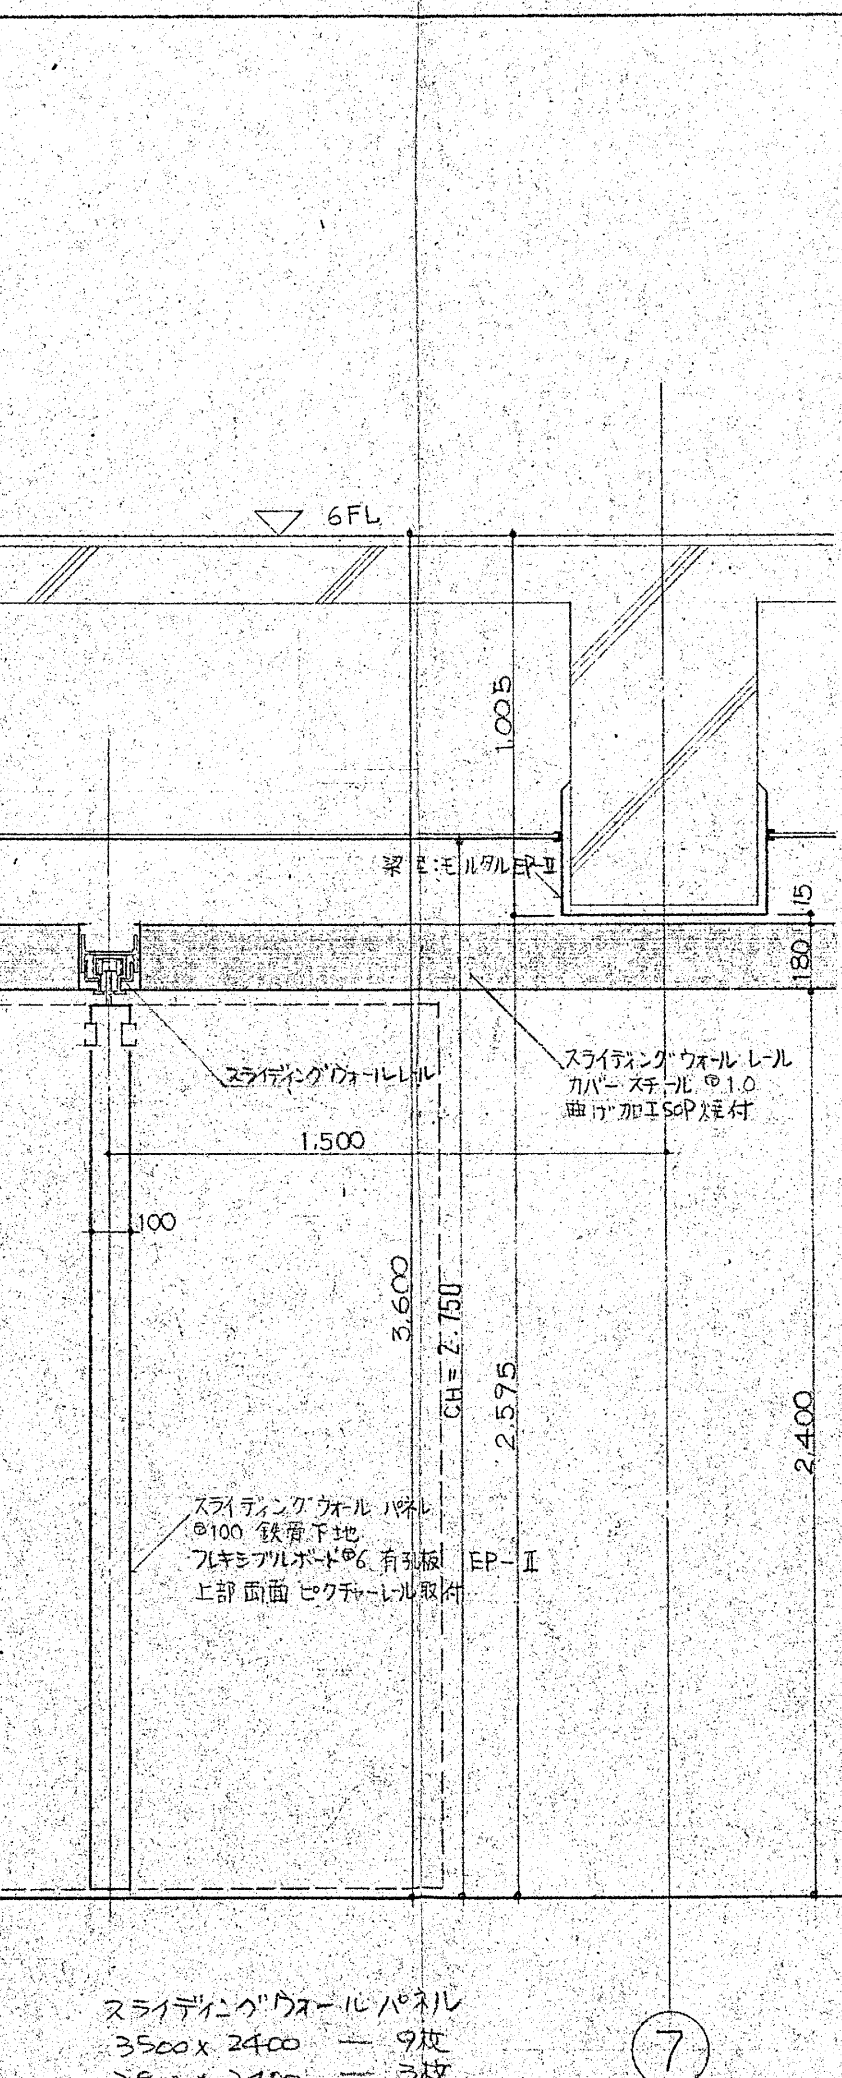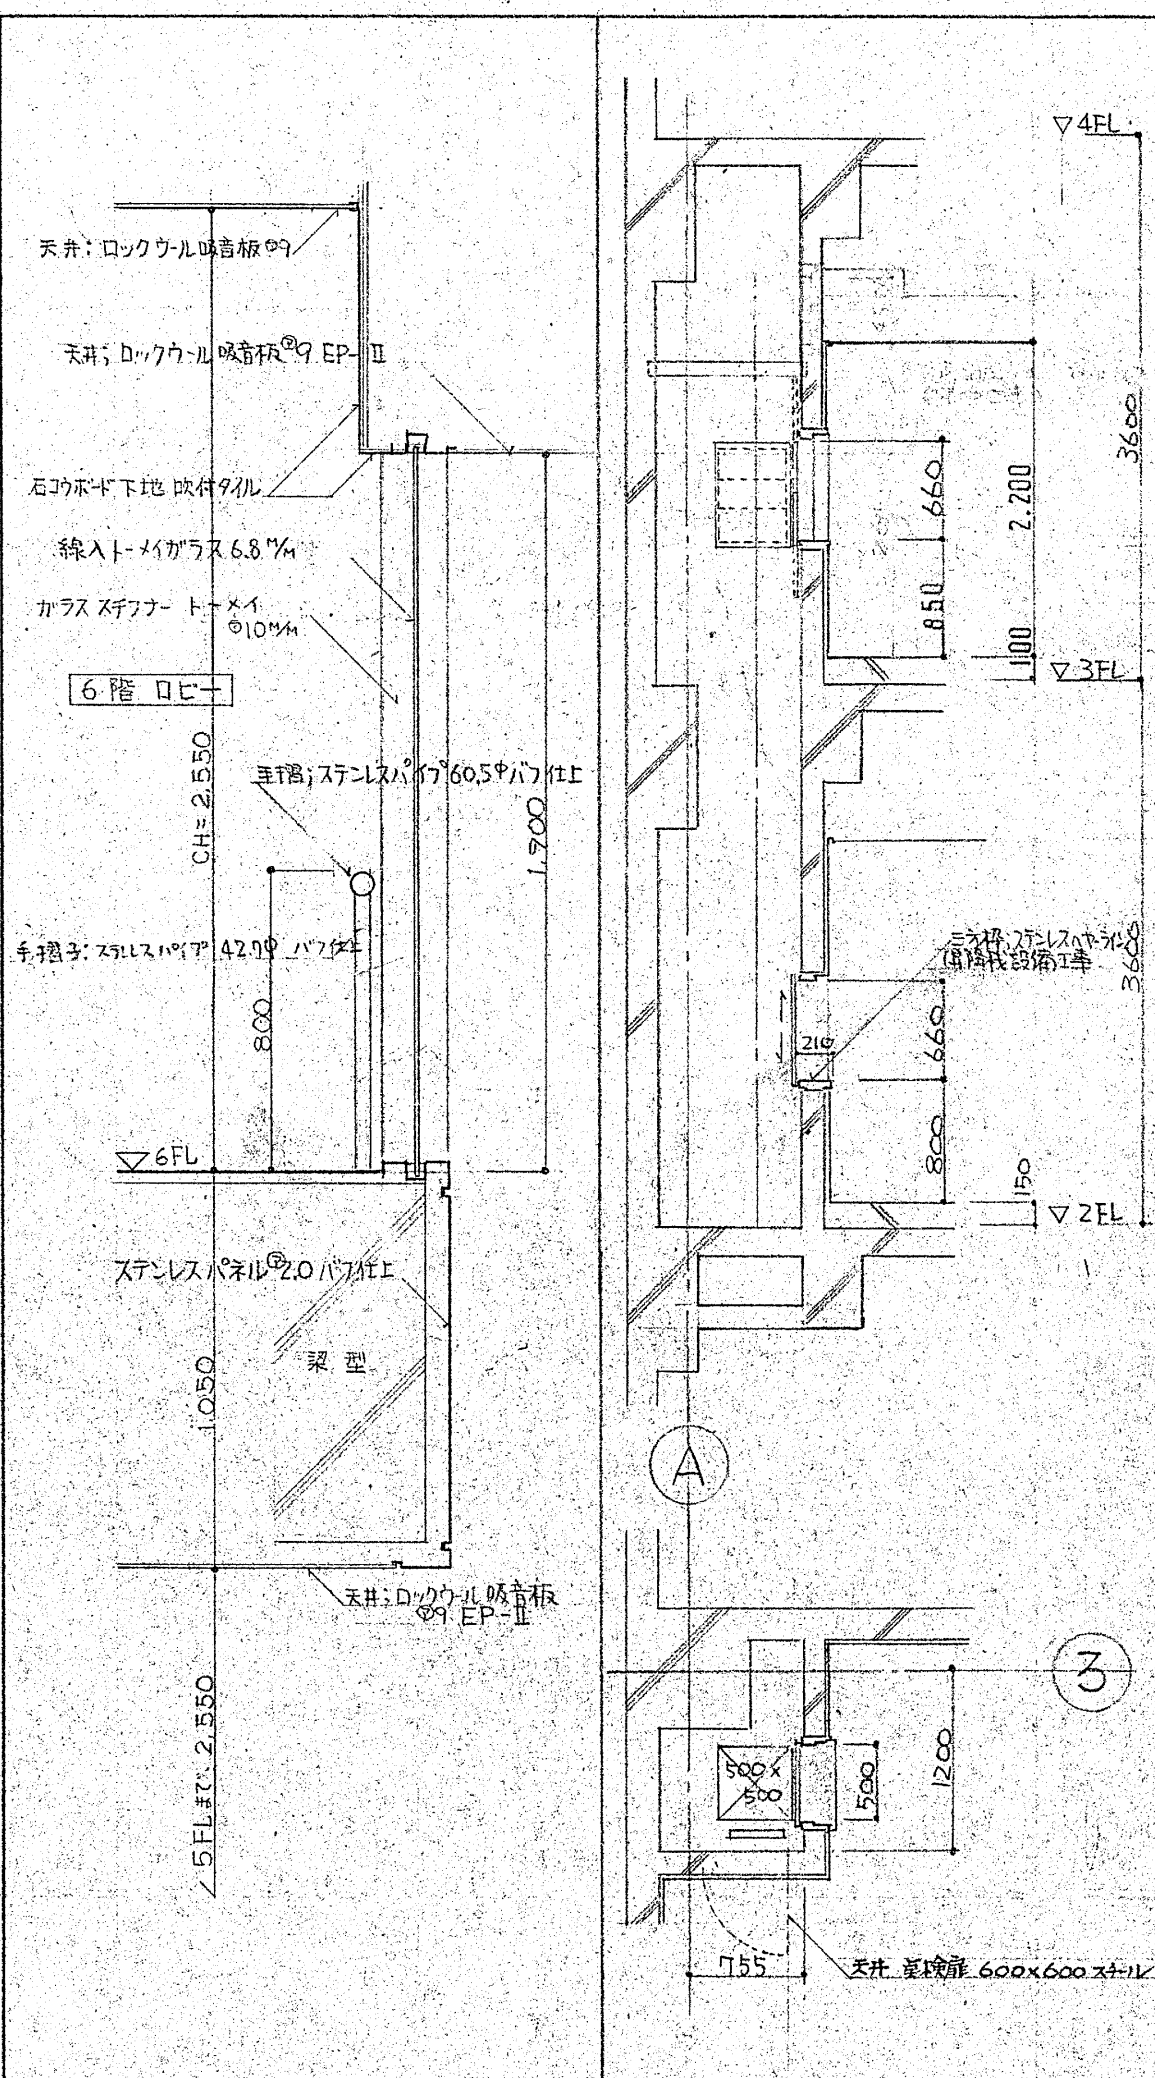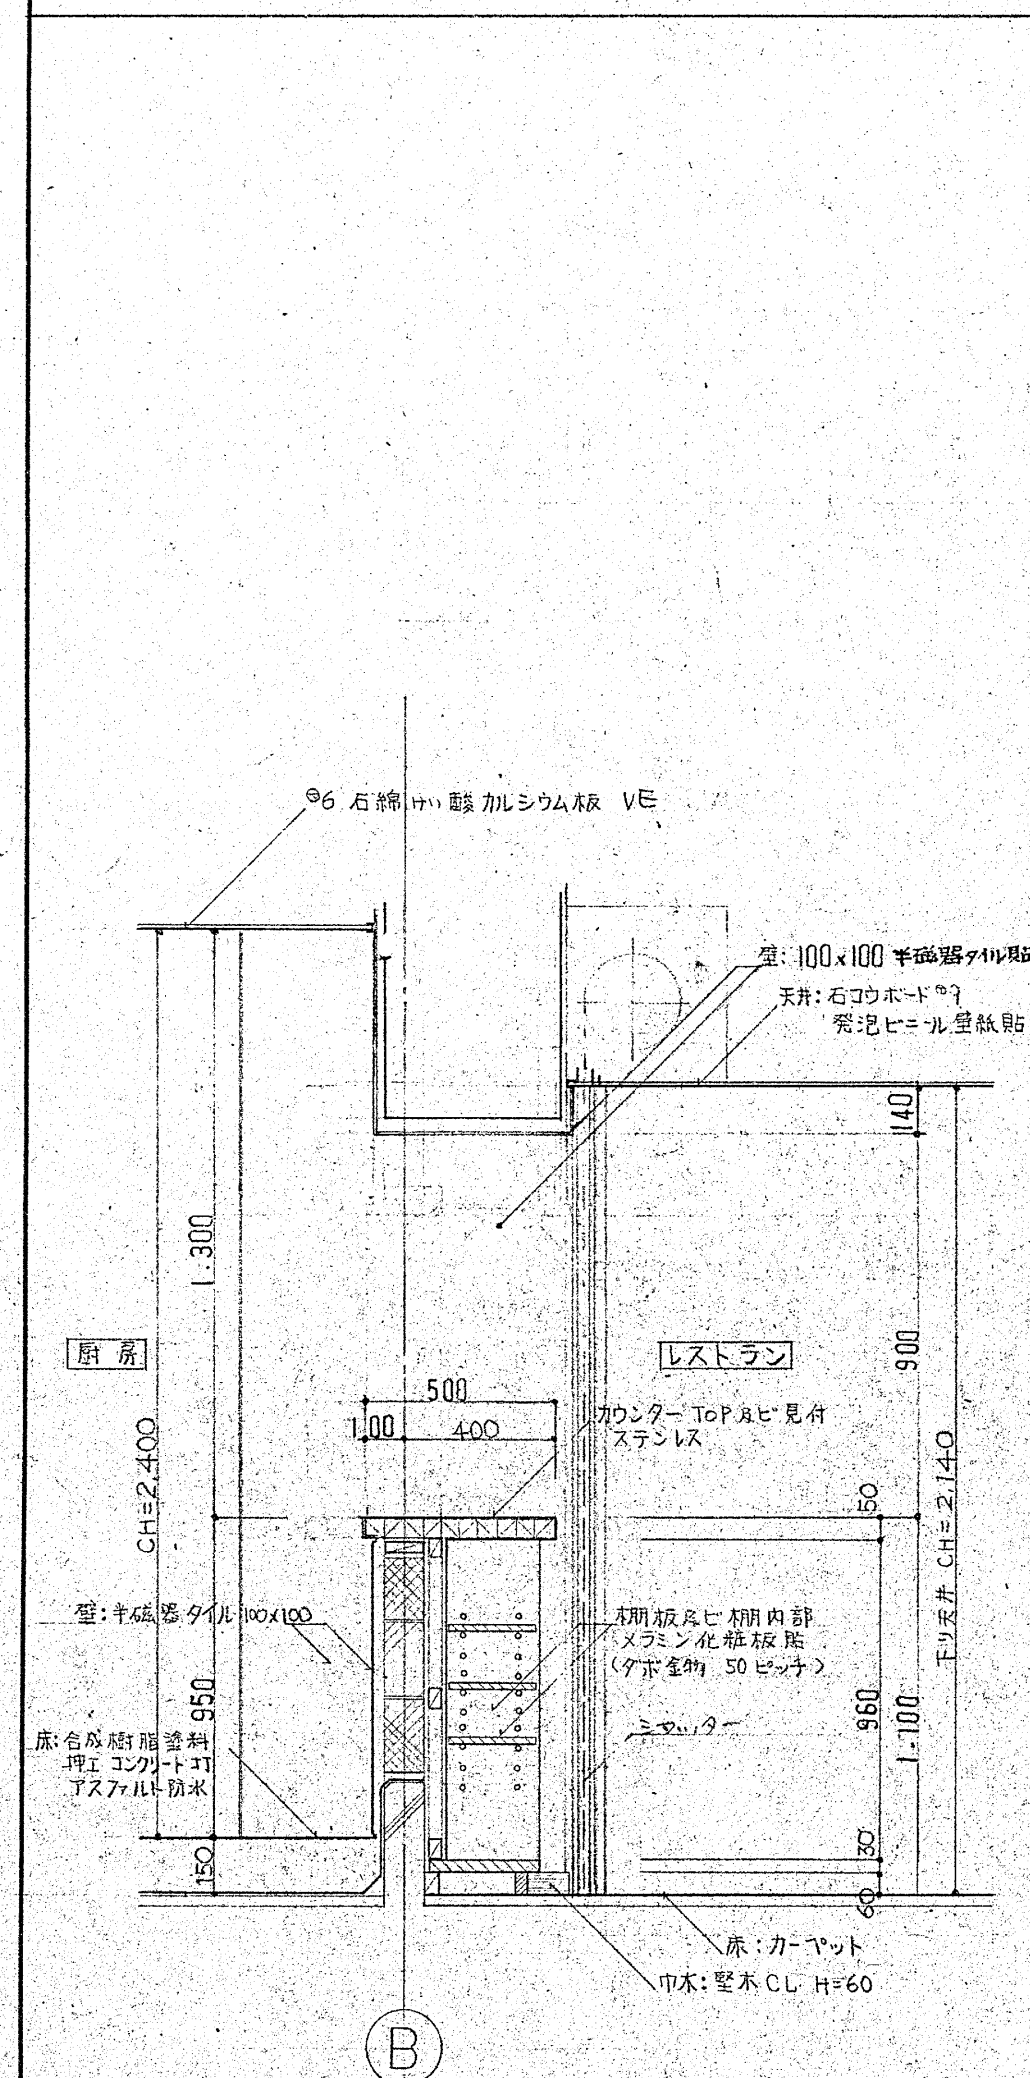

2 階 レストラン 厨房配膳カウンター 詳細 1/20

5 階 市民展示ホール吹抜部分詳細 1/20

2・3 階 厨房配膳カウンター 詳細 1/50

5 階 市民展示ホール スライディングウォール 詳細 1/20


5 階 市民展示ホール D 面

施工	53. 7. 16	55. 6. 19	レストラン厨房配膳カウンター
竣工	55. 7. 30	55. 6. 27	市民展示ホール吹抜部分完成工事
監理	55. 5. 22	55. 5. 22	市民展示ホール吹抜部分完成工事
施工	55. 5. 22	55. 5. 22	市民展示ホール吹抜部分完成工事


府中駅北口市民施設(仮称)新築工事

意 37


2,3,5 階 廻り景観 . 詳細図 1/50 No. T-521122-

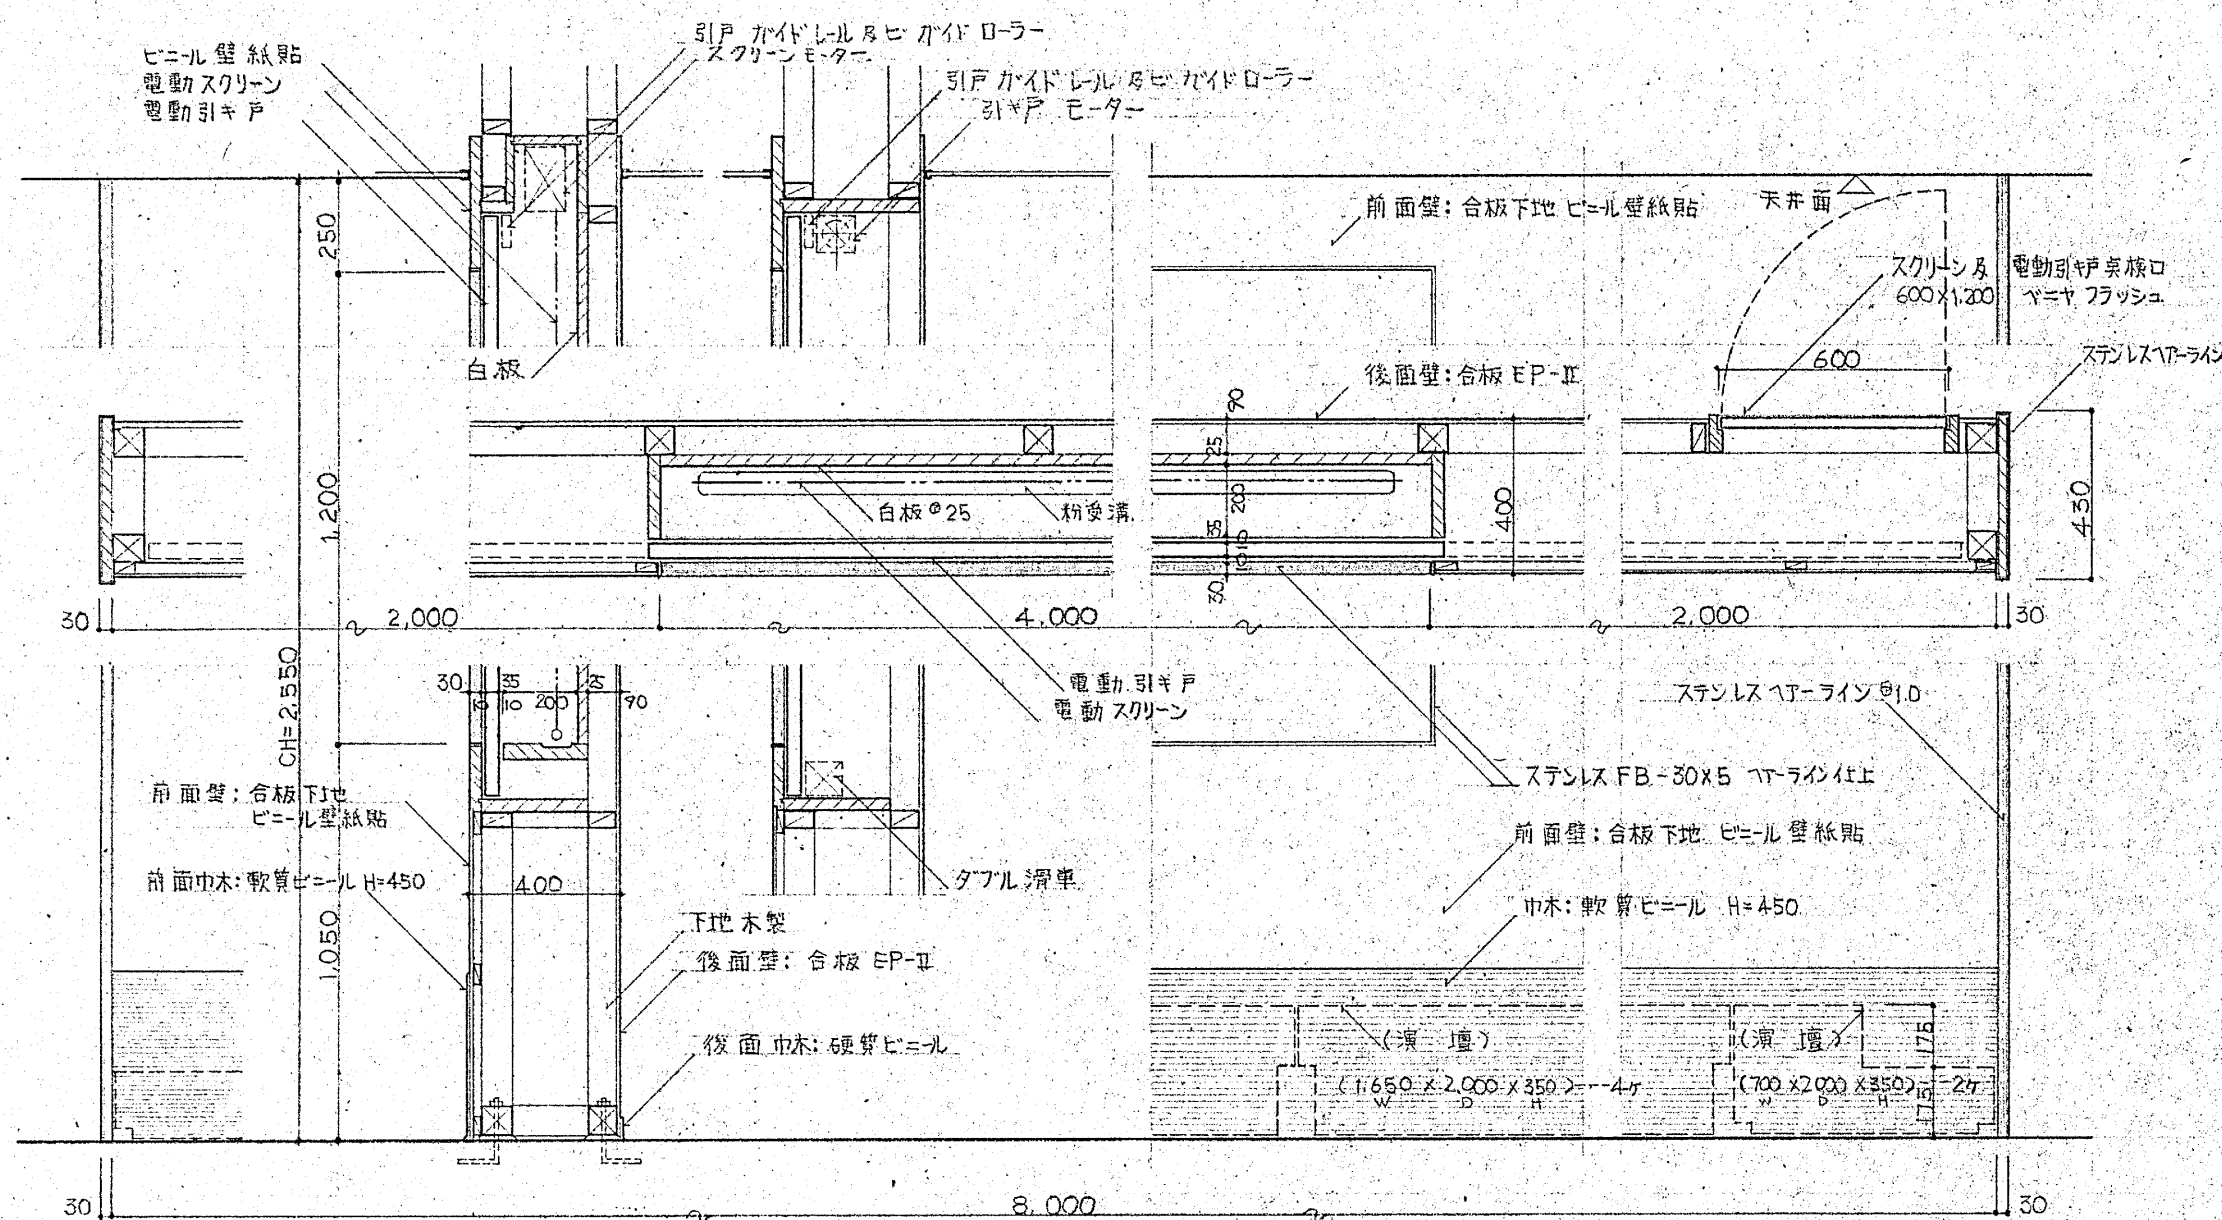


6階 会議室 黒板廻り詳細 1/20

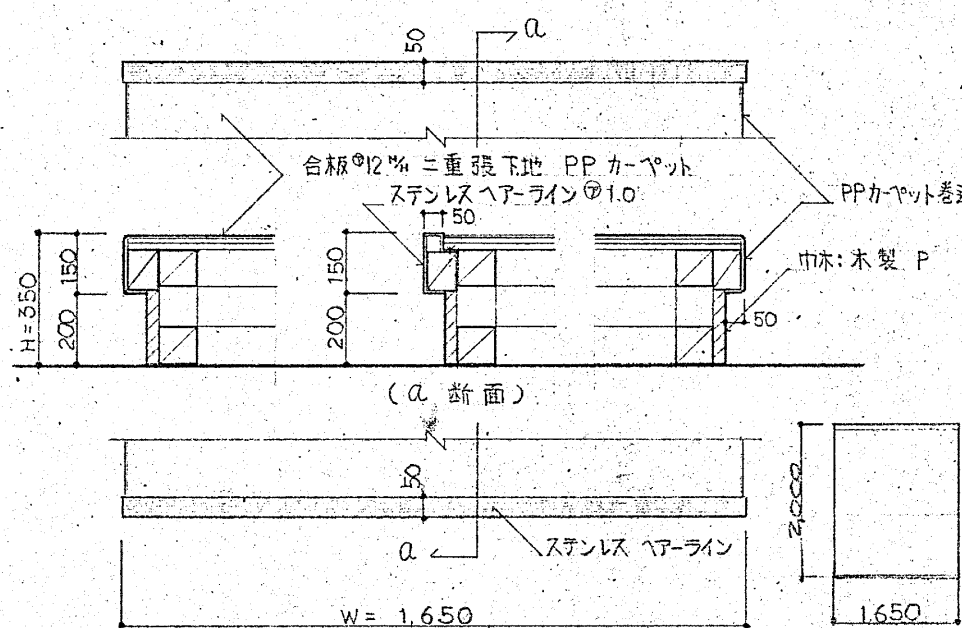


6階 会議室 演壇 詳細 1/20

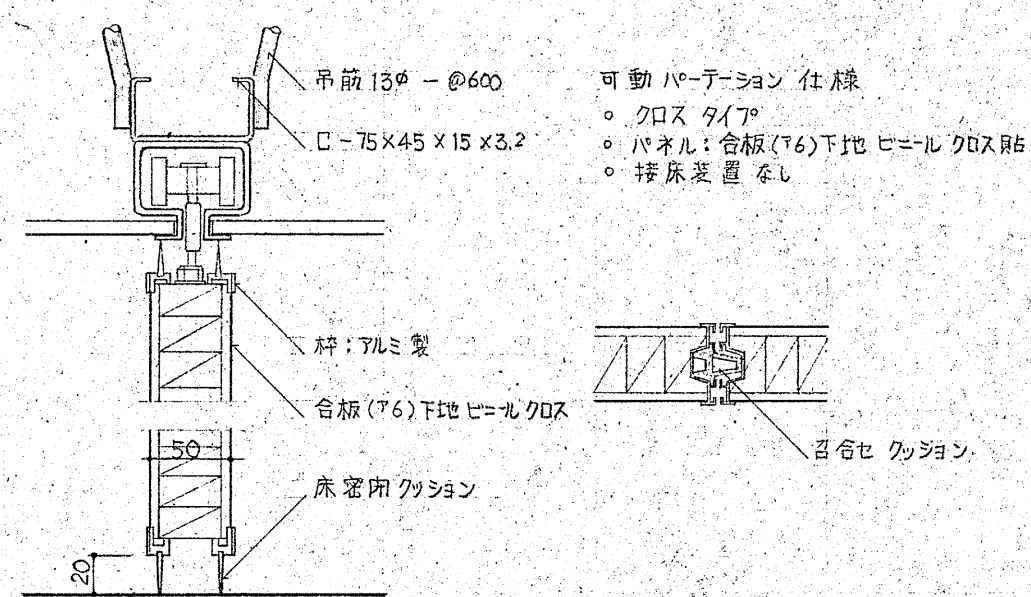


6階 会議室 可動パーテーション 1/5

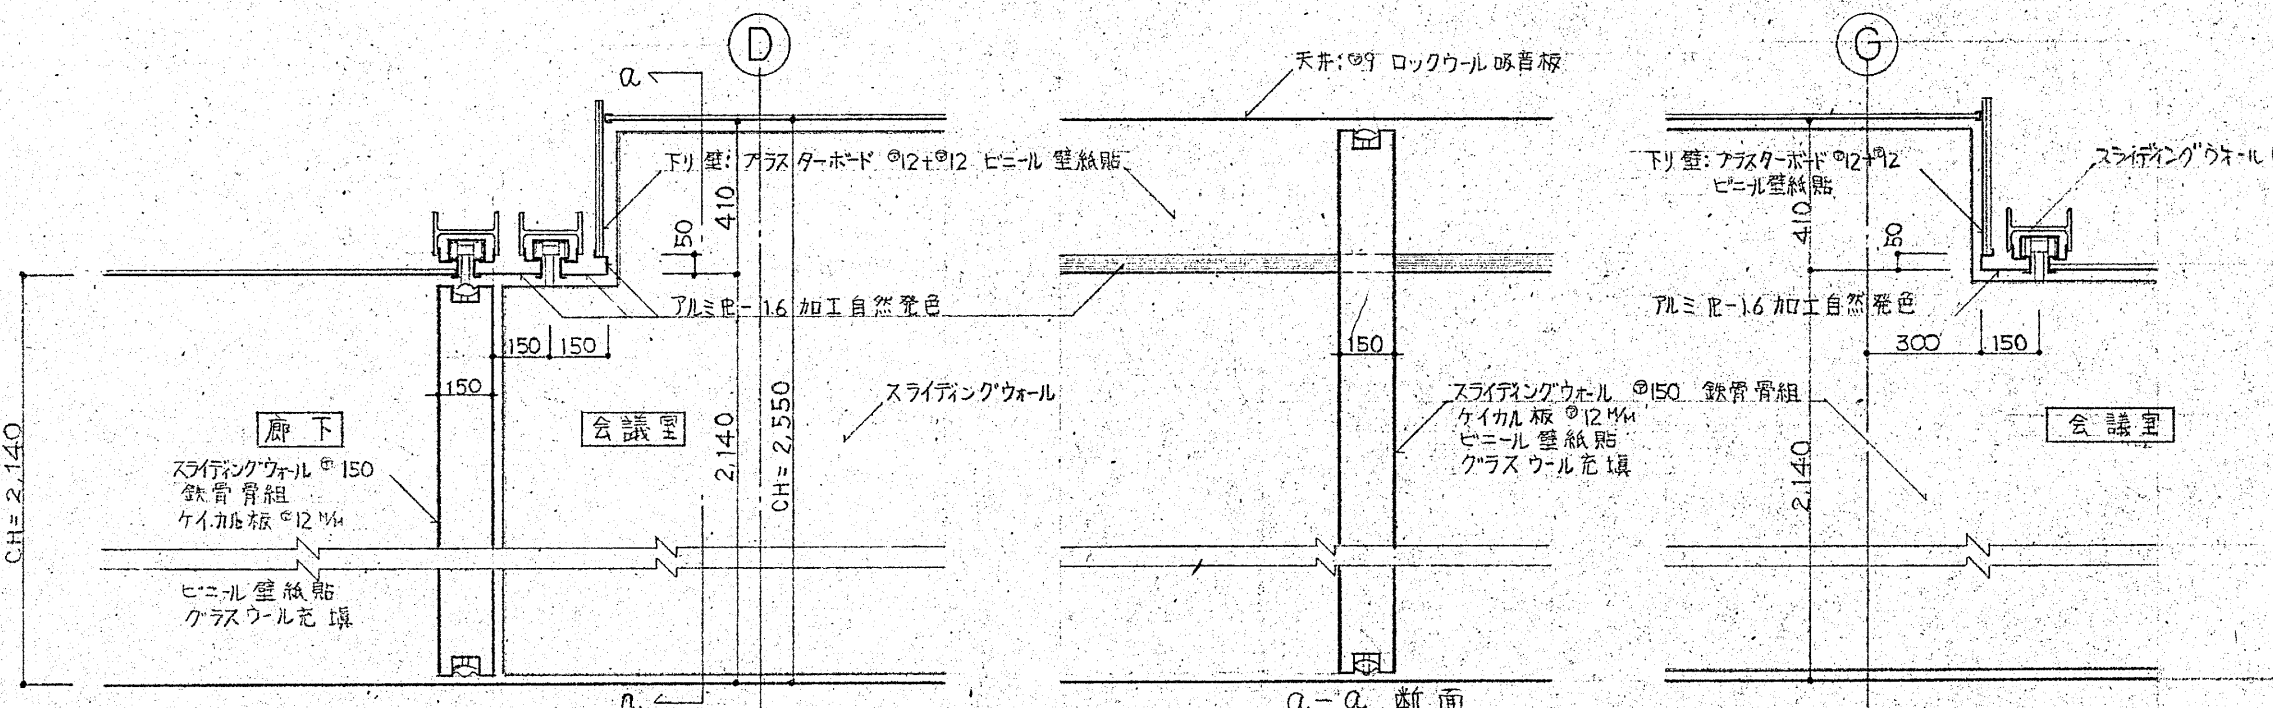


6階 会議室 スライディングウォール 詳細 1/20

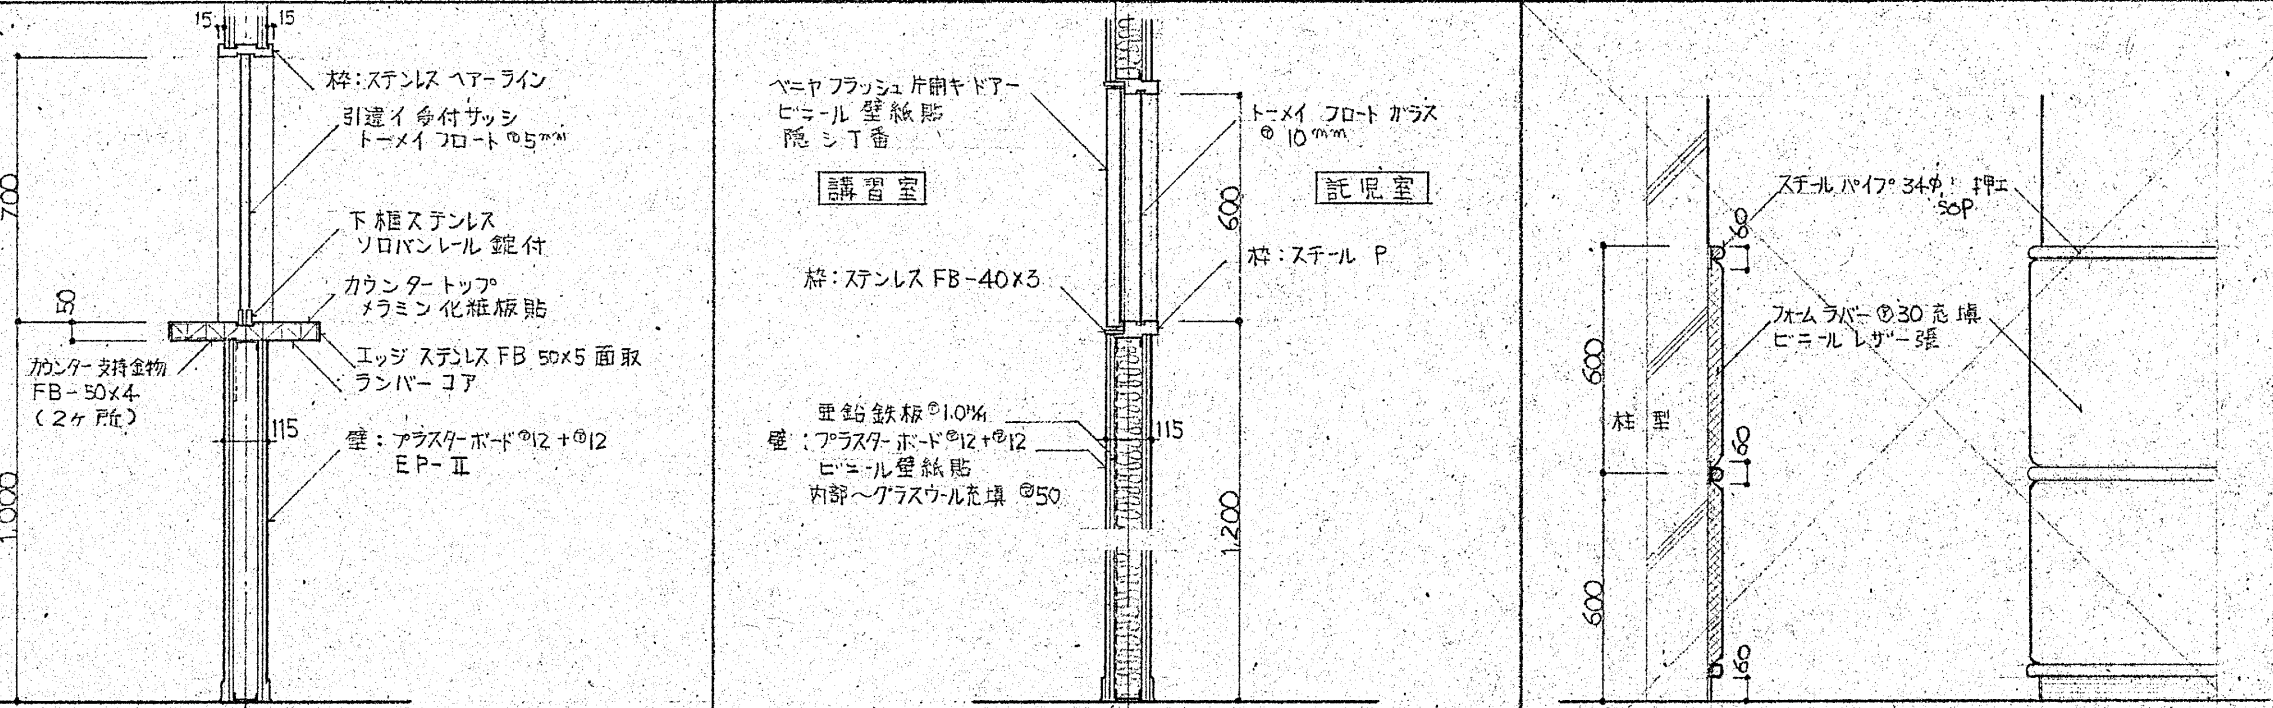


6・7階 総合事務室 受付カウンター 詳細 1/20

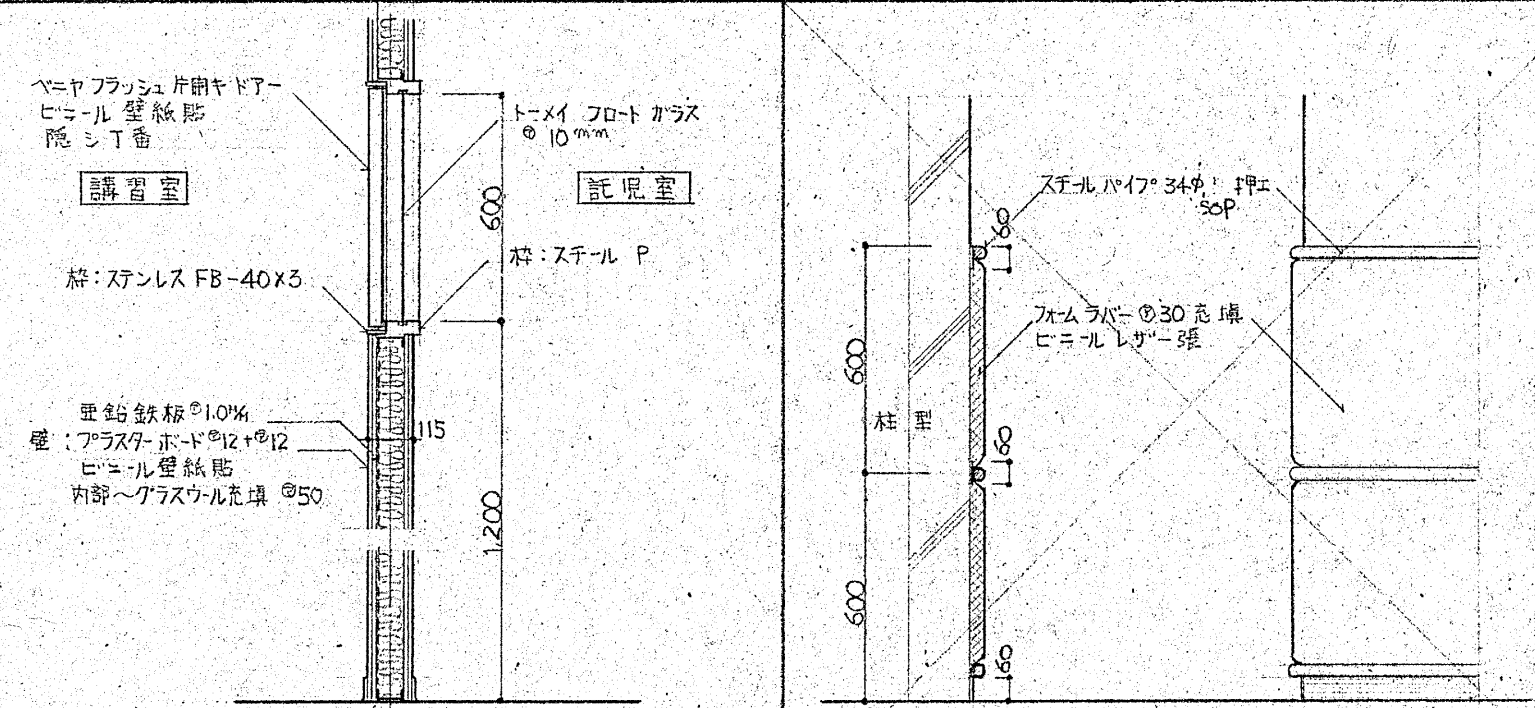


7階 託児室 覗き窓 詳細 1/20

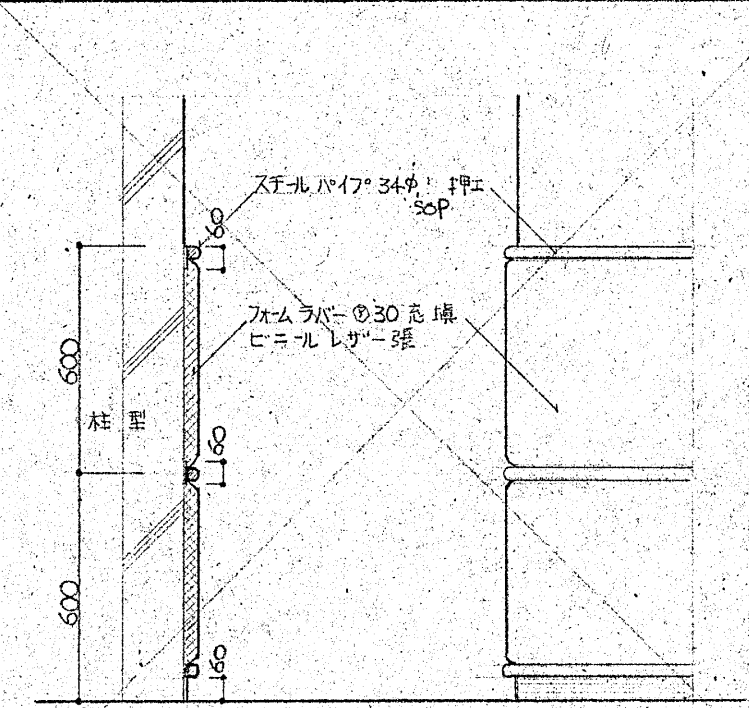

7階 託児室 柱型ビニールレザーガード 詳細 1/20

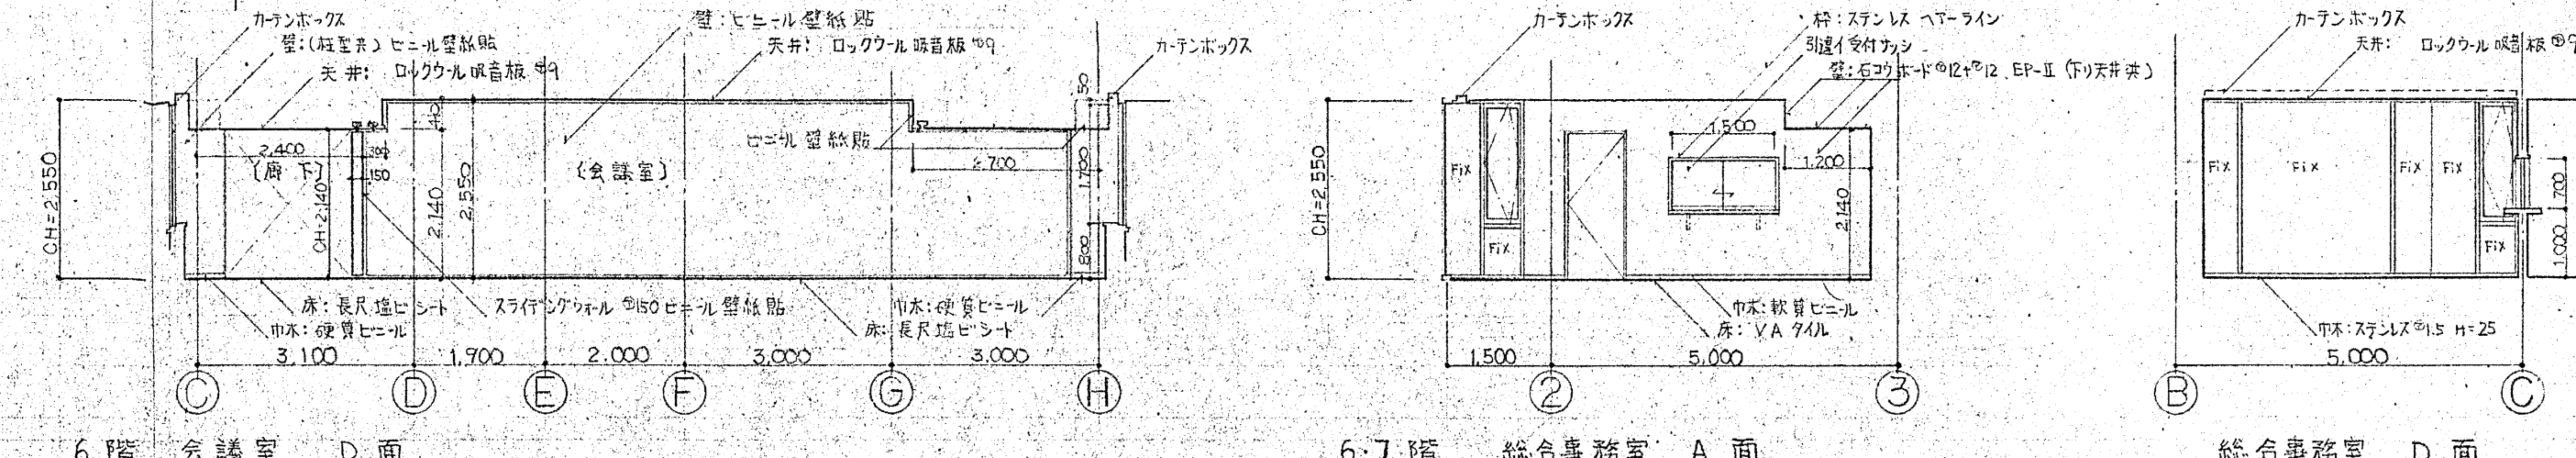


6階 会議室 D面

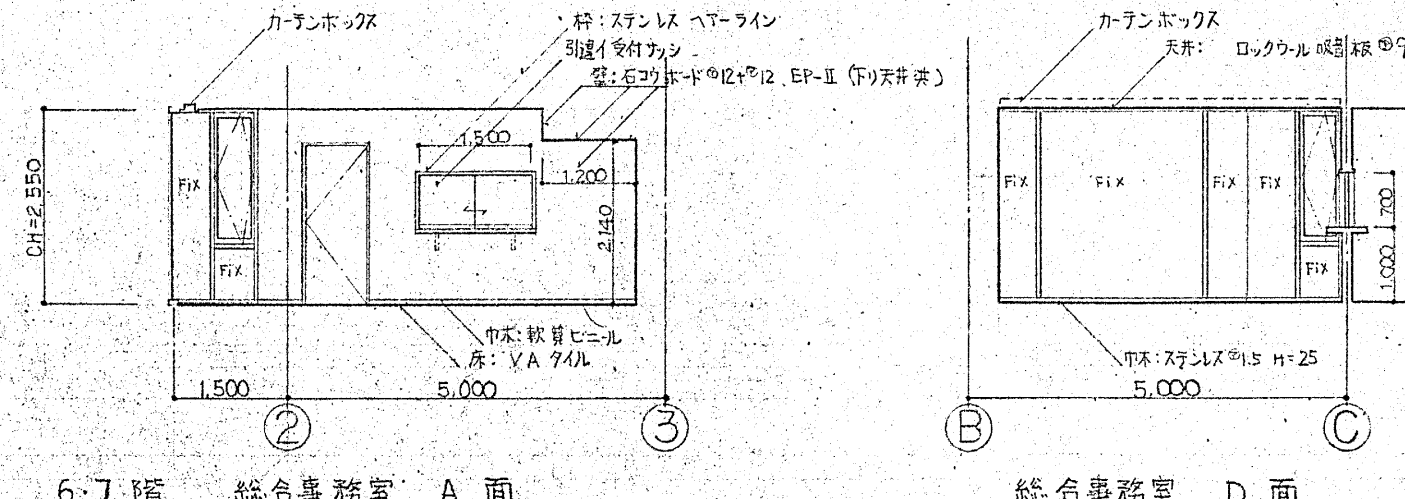


6・7階 総合事務室 A面


総合事務室 D面

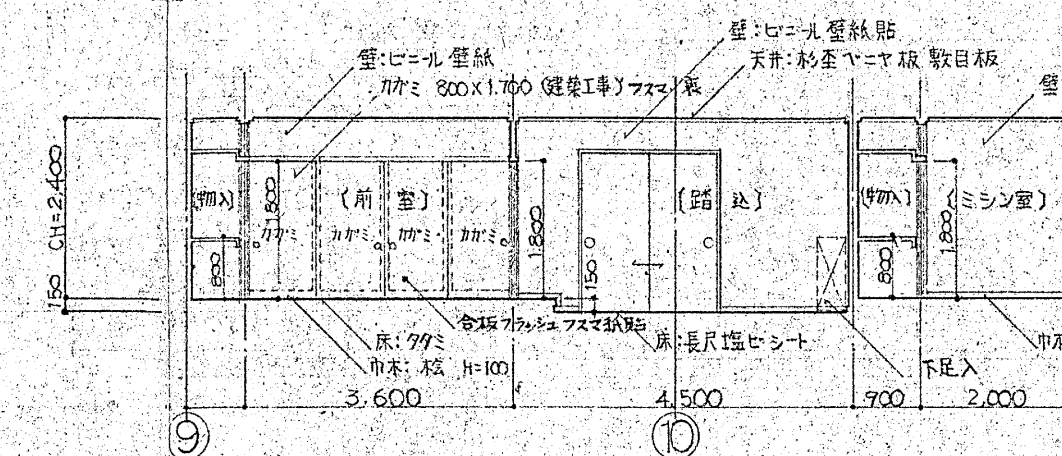


7階 12帖前室・踏込・ミシン室 A面

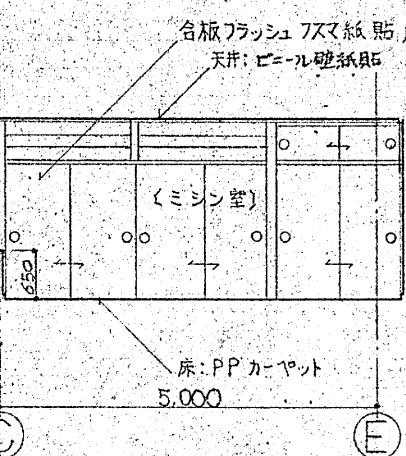


ミシン室 D面

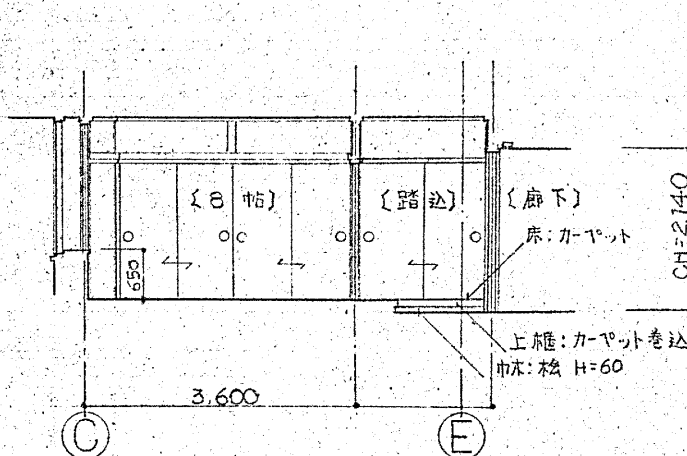


8帖・踏込 D面

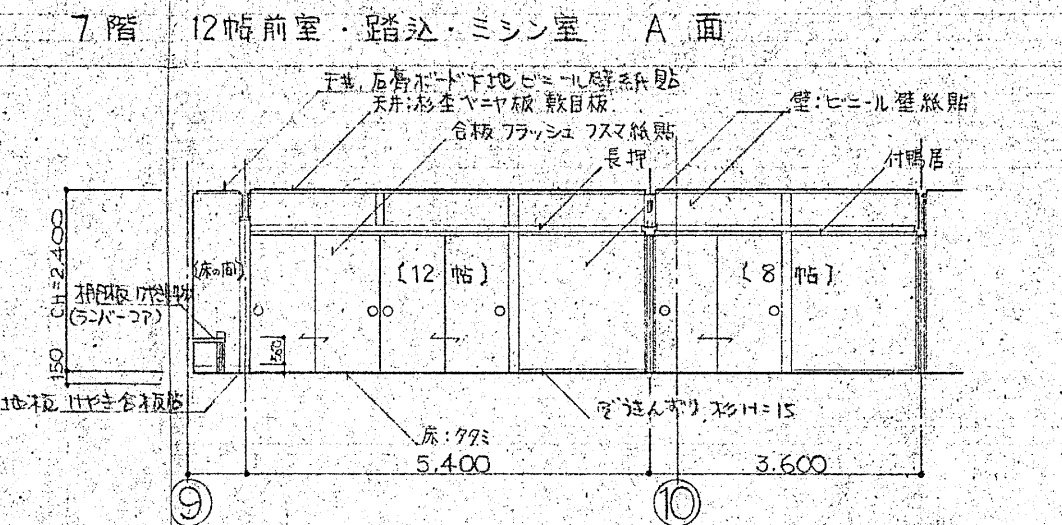


7階 12帖・8帖 A面

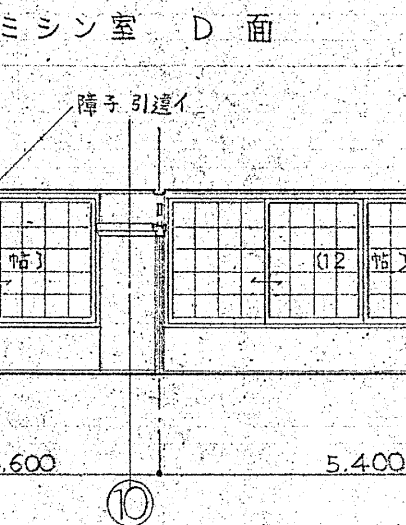


ミシン室・8帖・12帖 C面

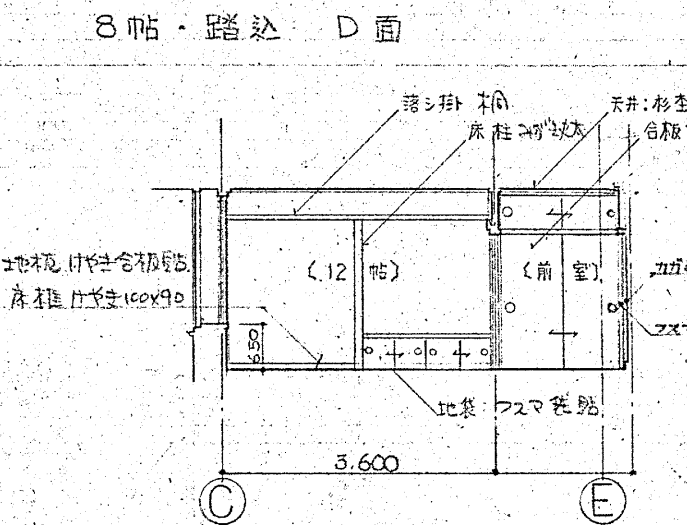


12帖・12帖前室 D面

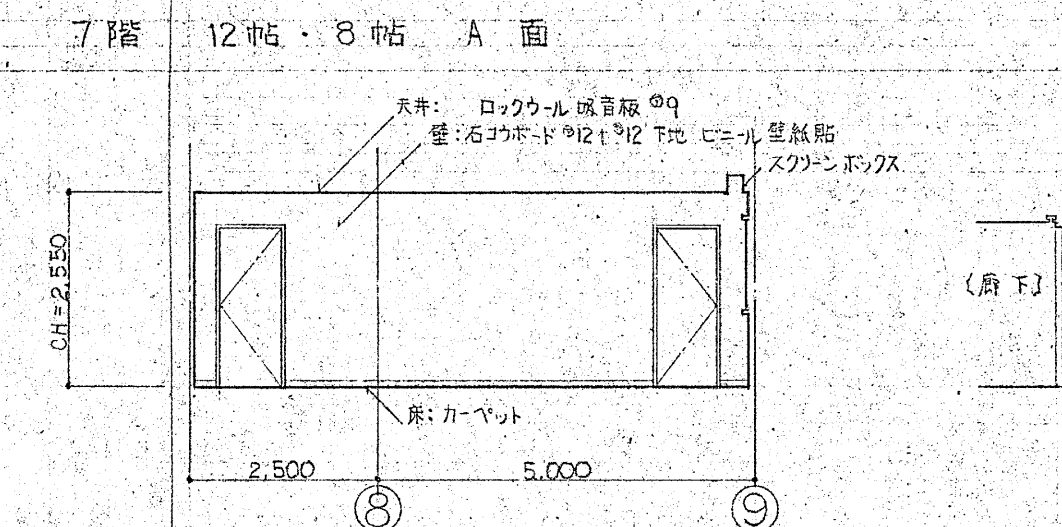


7階 講習室 A面

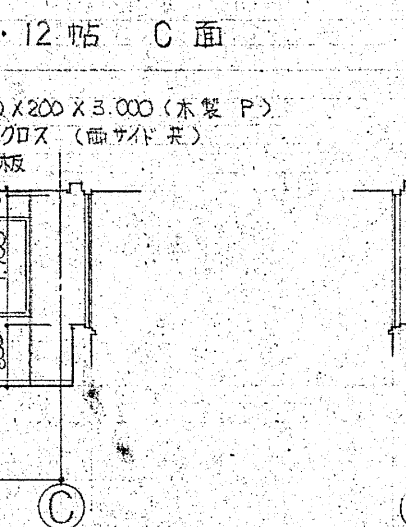


講習室 B面

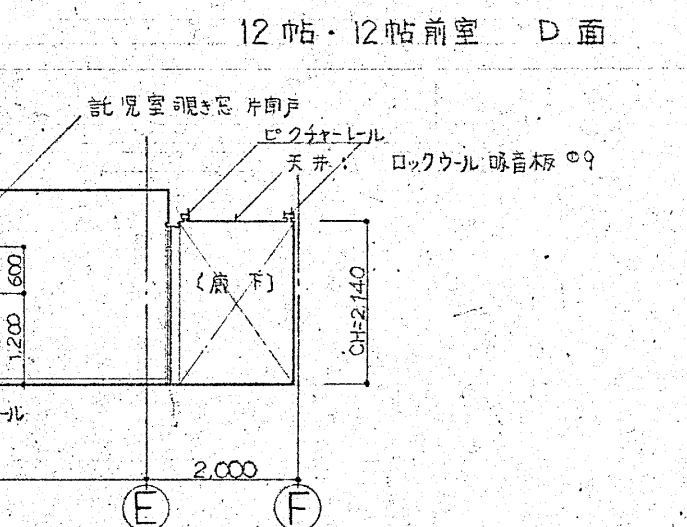


講習室・廊下 D面

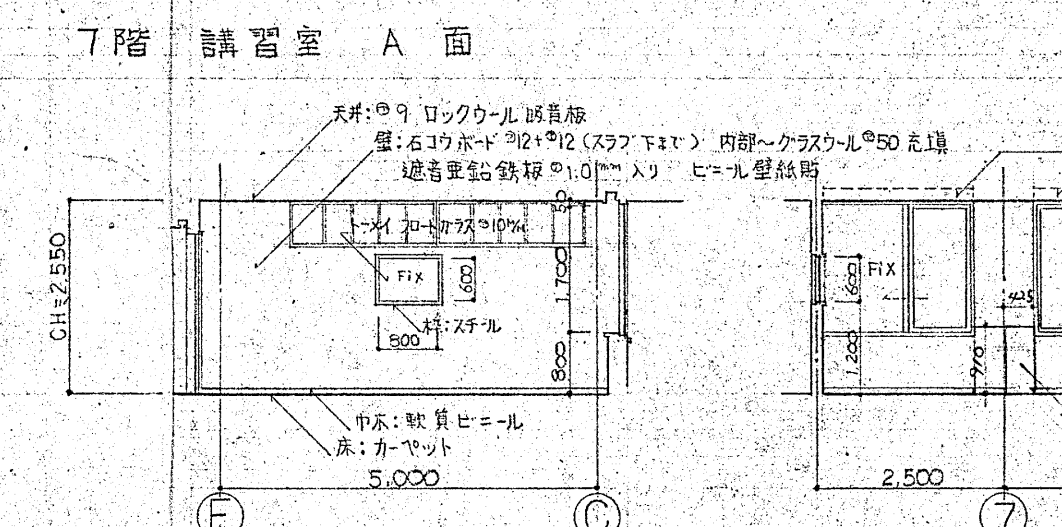


7階 託児室 B面

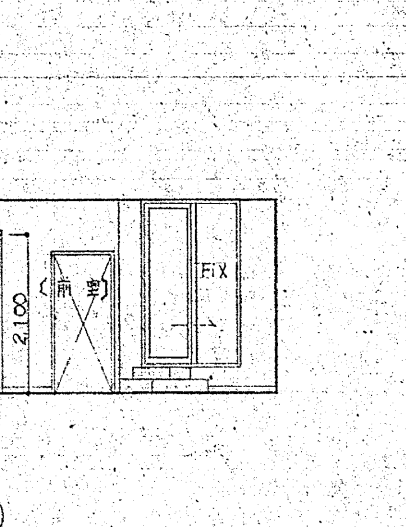


託児室・前室 C面

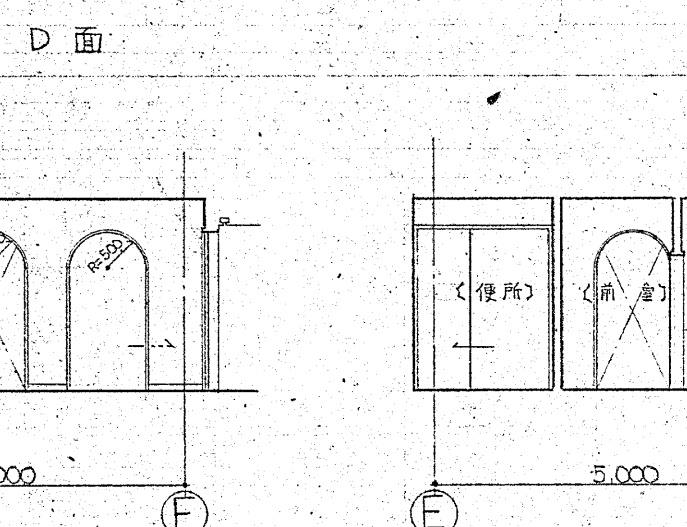


託児室 D面

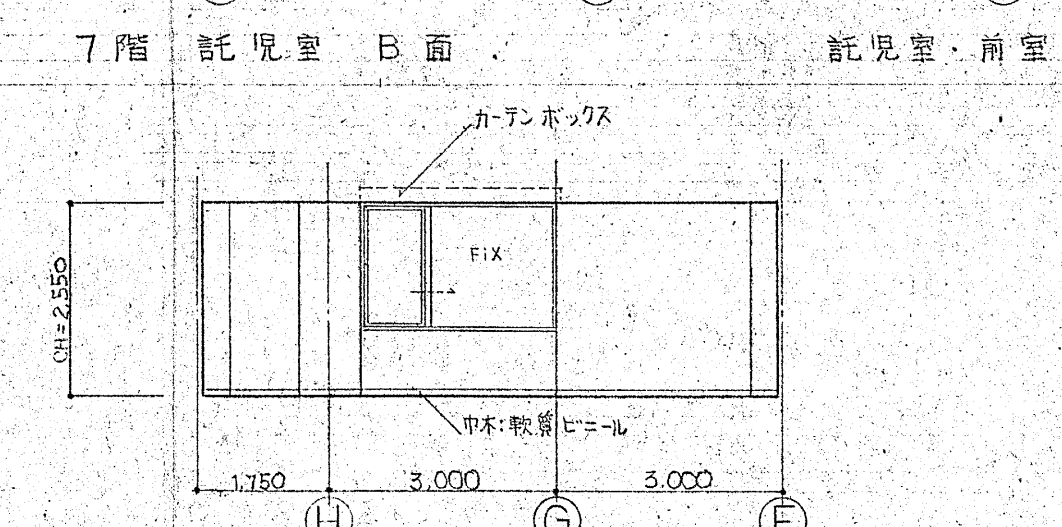


7階 資料室 B面

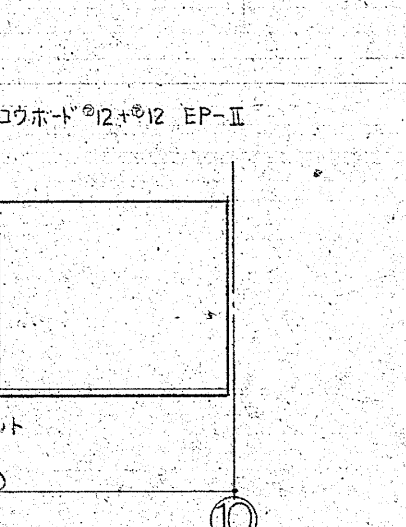


資料室 C面

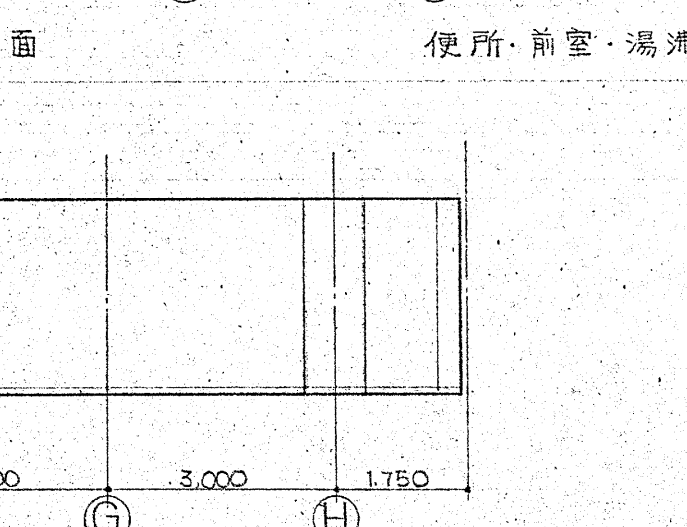

資料室 D面

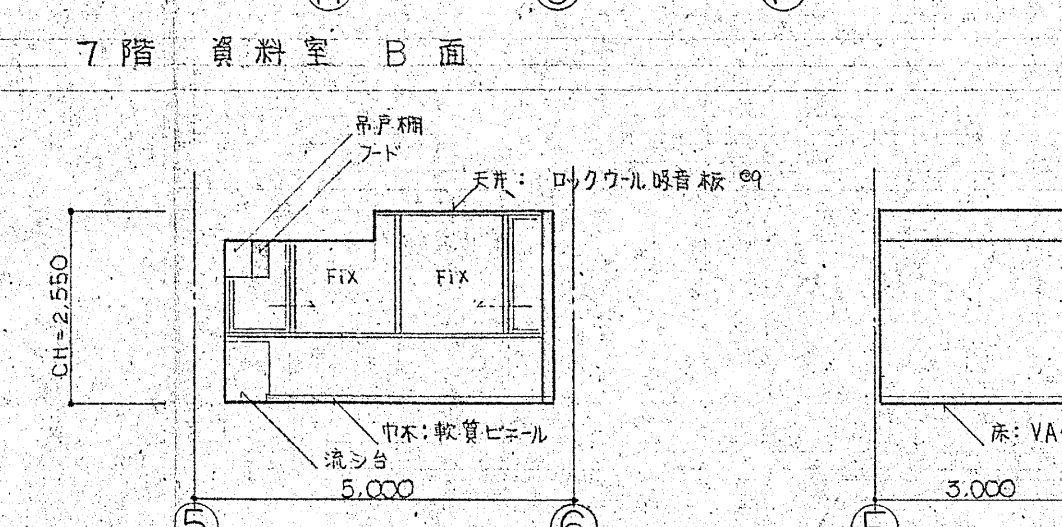

7階 商品テスト室 A面

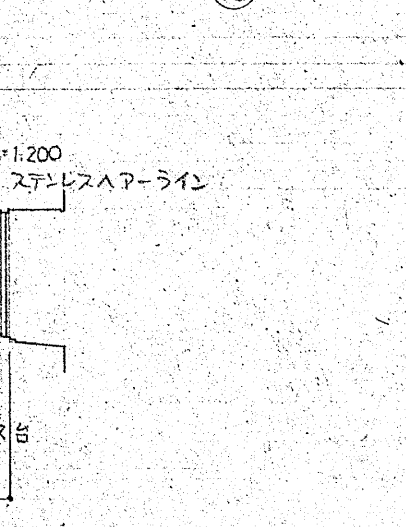

商品テスト室 D面



商品テスト室 B面