



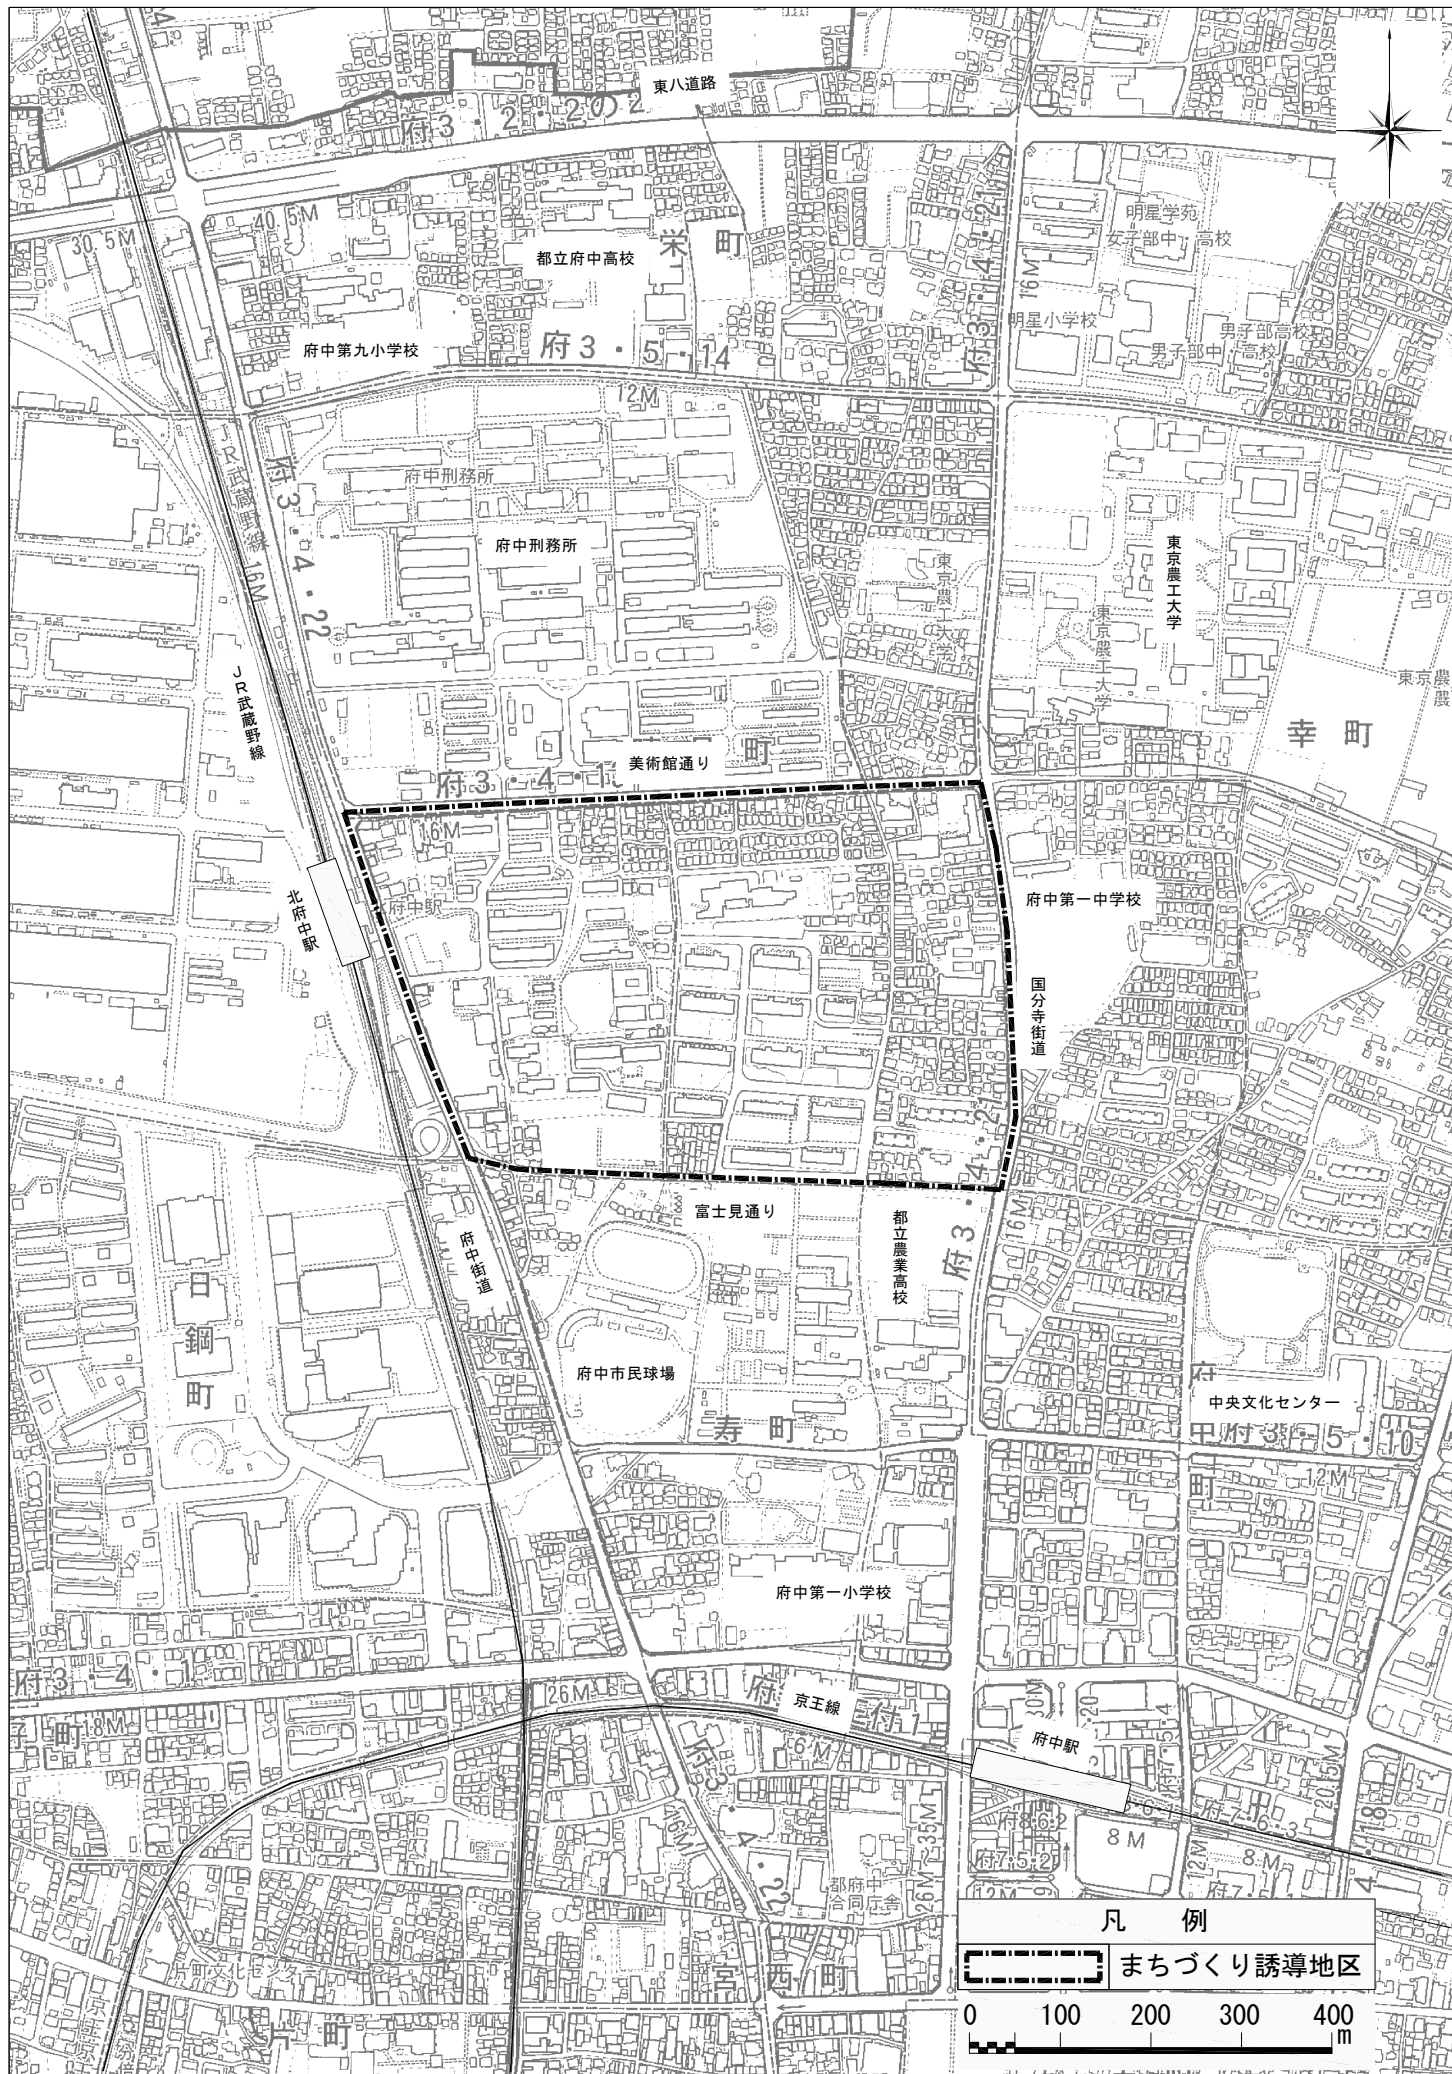



晴見町地区まちづくり誘導計画 位置図

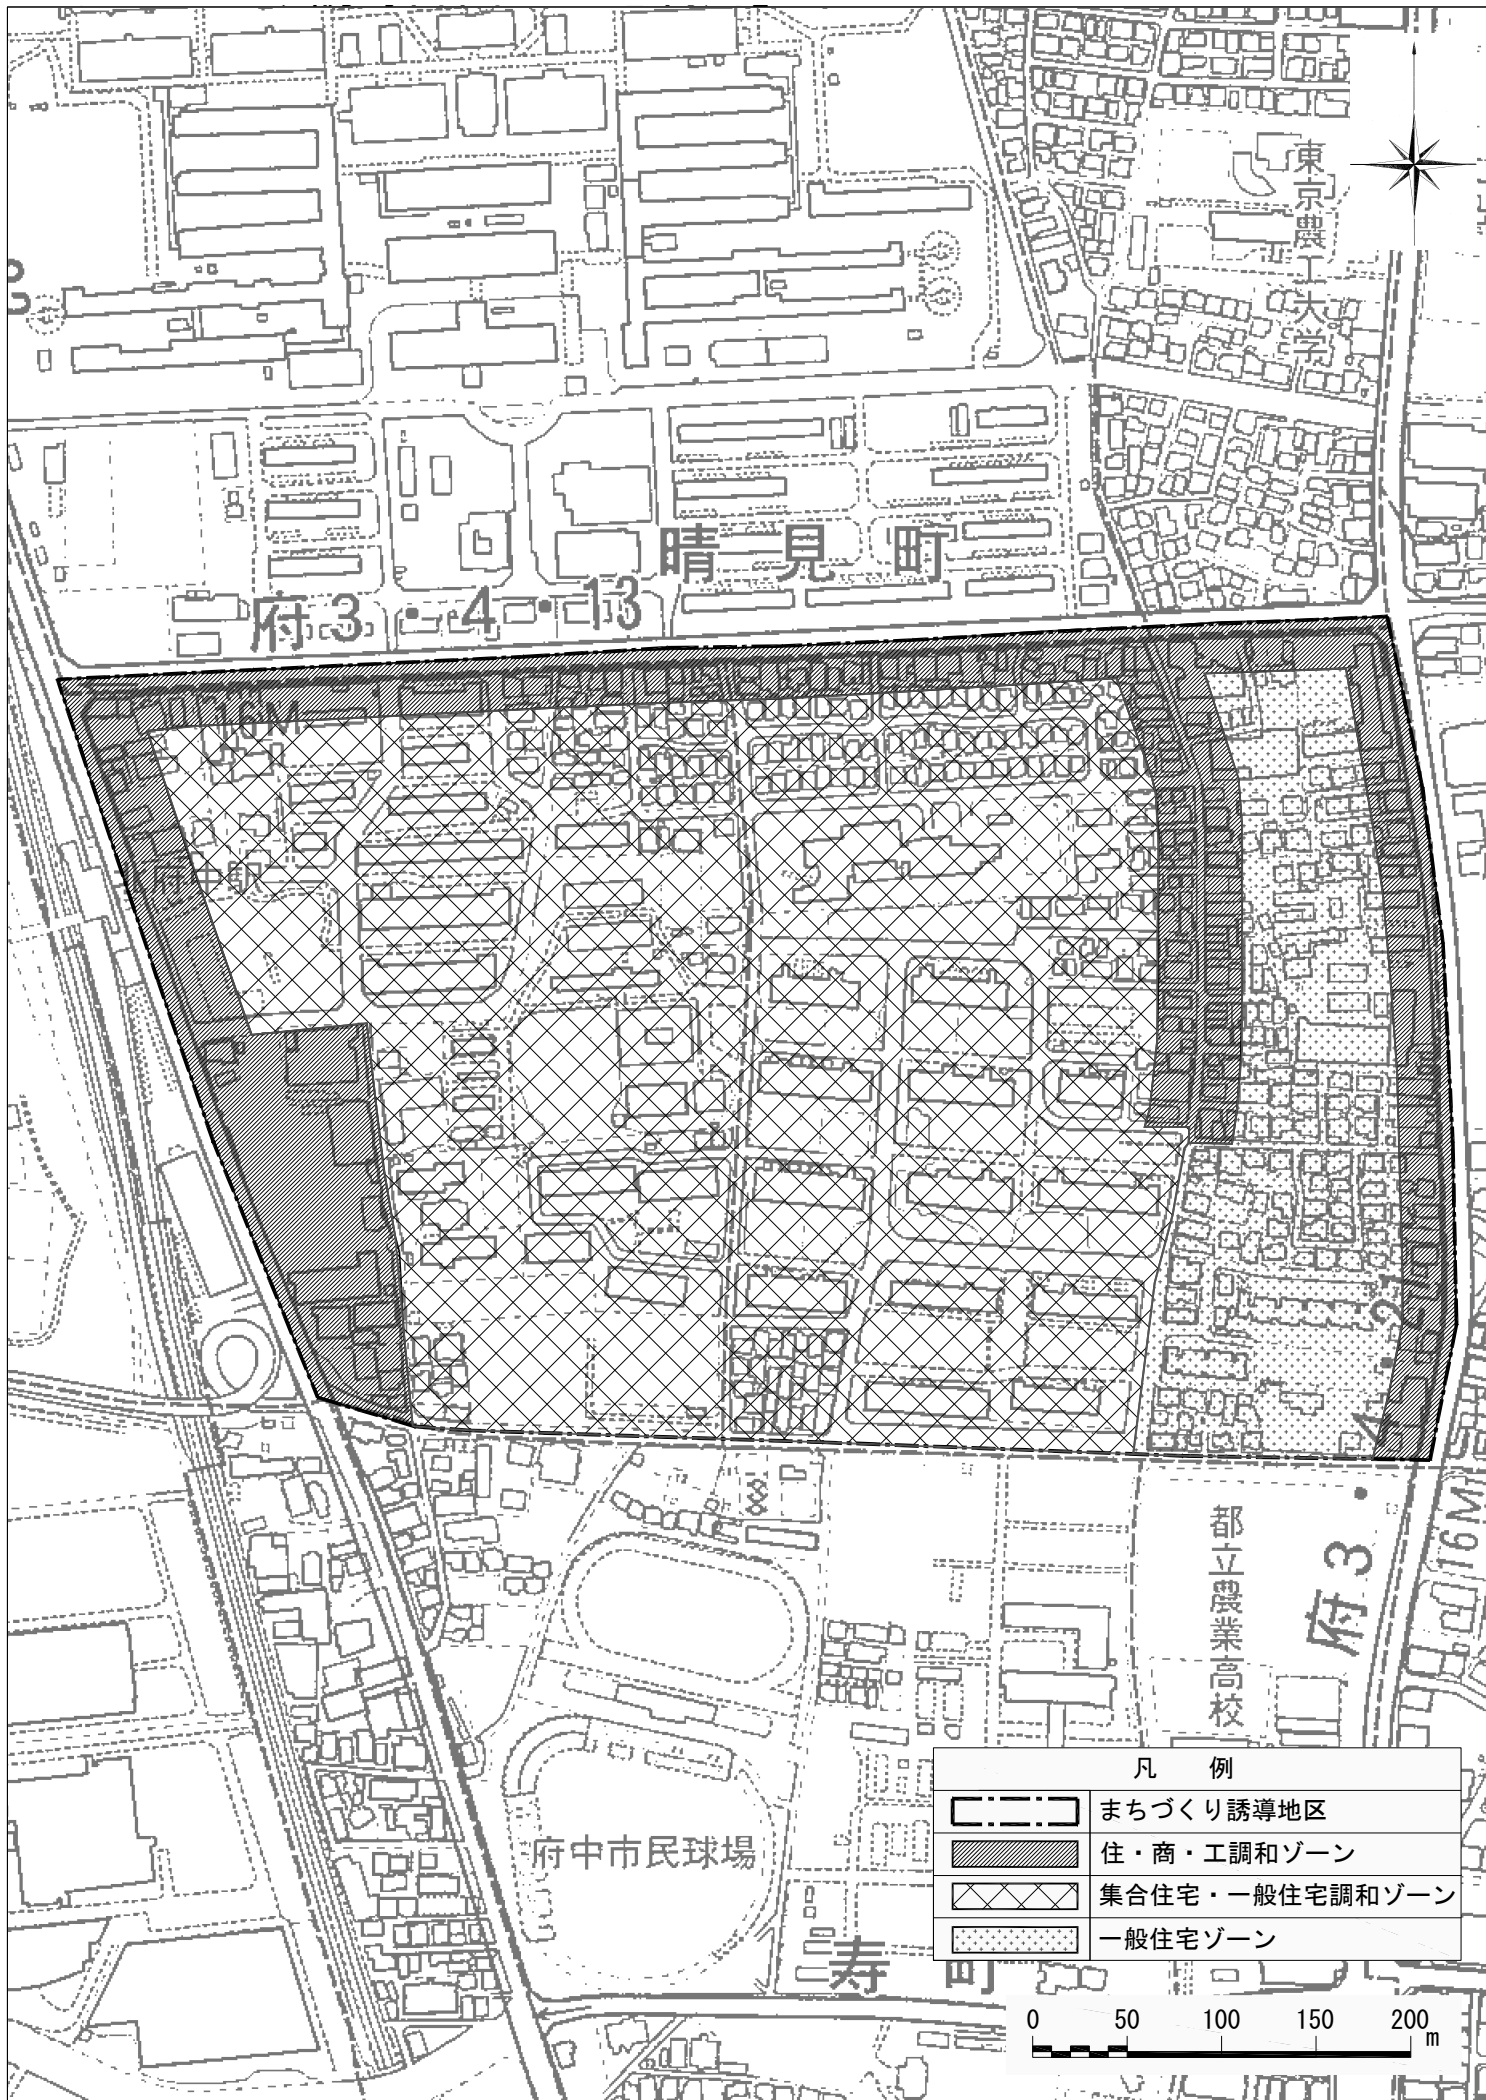

晴見町地区まちづくり誘導計画 「土地利用」


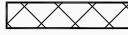
| 凡 例 | |
|--|----------------|
|  | まちづくり誘導地区 |
|  | 住・商・工調和ゾーン |
|  | 集合住宅・一般住宅調和ゾーン |
|  | 一般住宅ゾーン |

0 50 100 150 200 m

晴見町地区まちづくり誘導計画 「地区施設等」

