


■多磨駅東地区地区計画 計画図1■

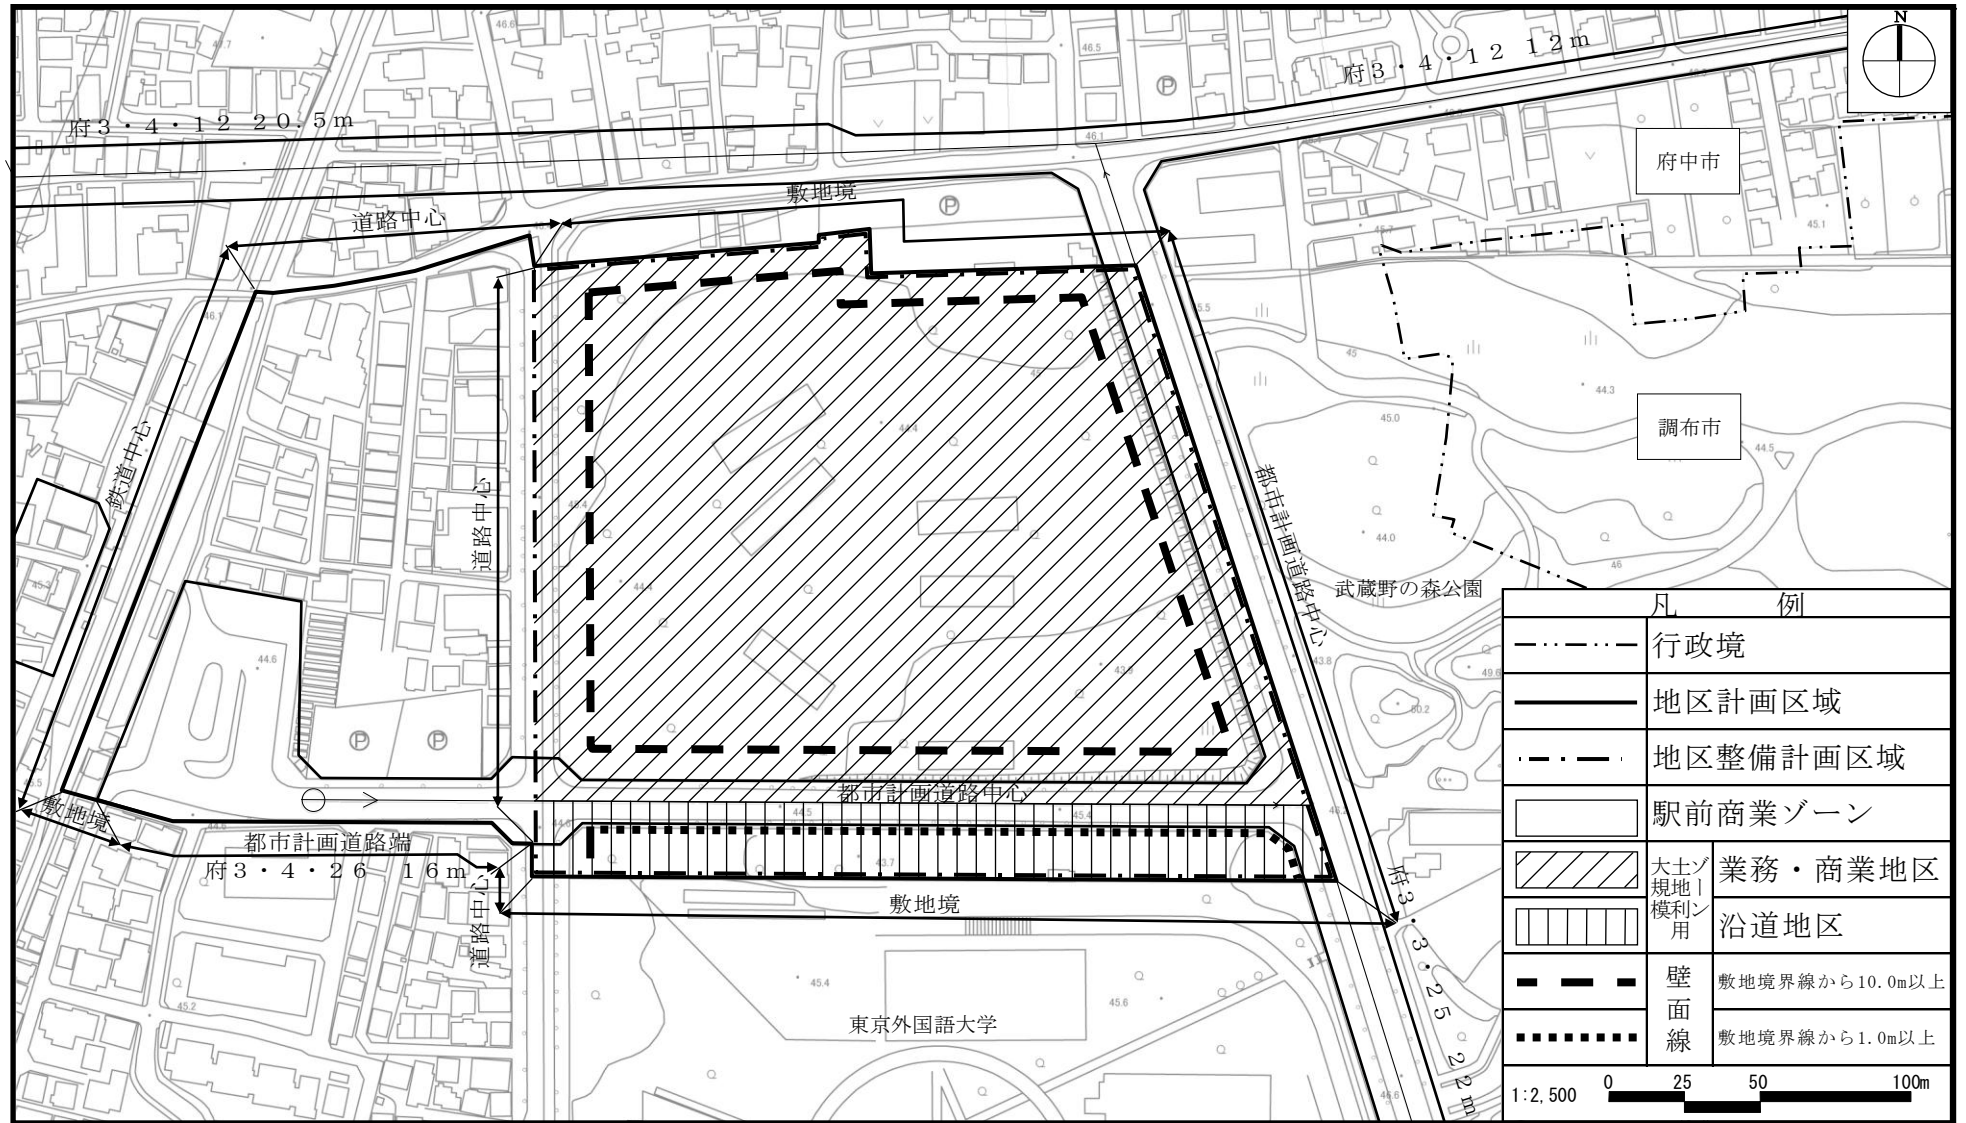

凡 例	
— · — · — ·	行政境
——	地区計画区域
- - - -	地区整備計画区域
□	駅前商業ゾーン
▨	大土ノ規地ノ模利ノ用 業務・商業地区
▤	沿道地区
— — — —	壁 敷地境界線から10.0m以上
· · · · · ·	面 敷地境界線から1.0m以上
1:2,500 0 25 50 100m	

