


天神町一丁目地区地区計画 計画図 1



天神町一丁目地区地区計画 計画図 2

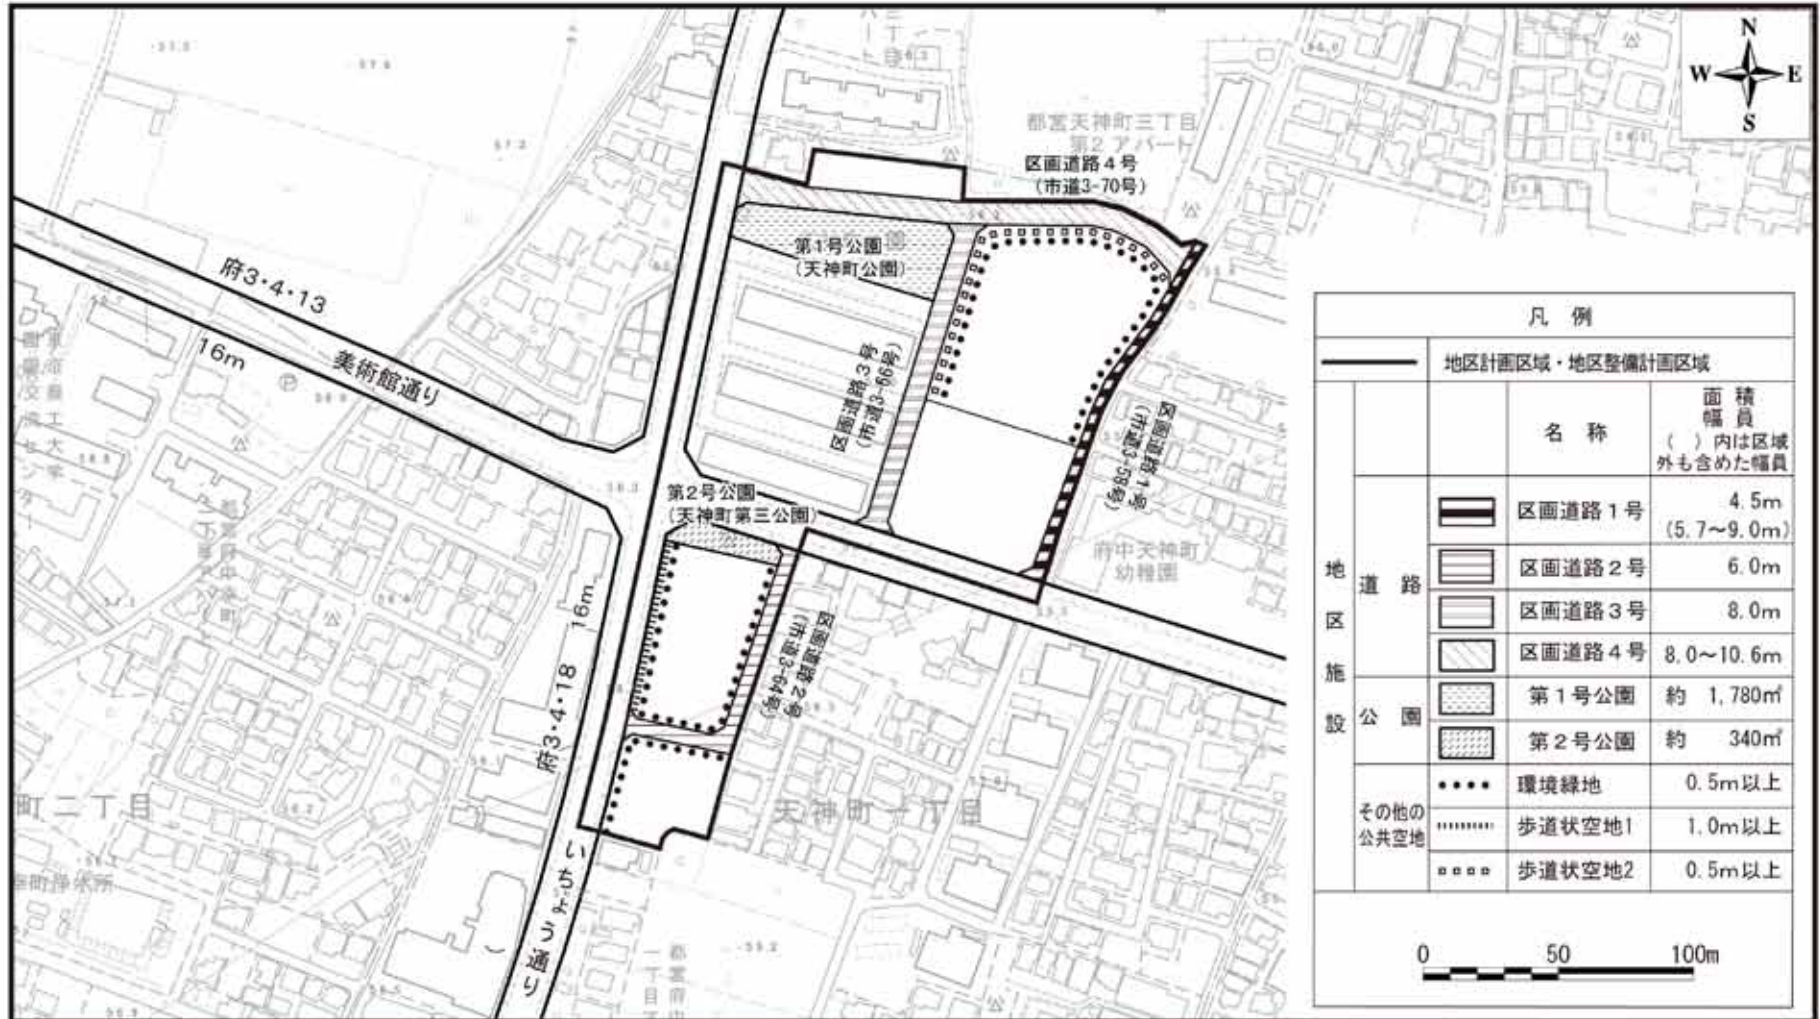

凡例			
地区計画区域・地区整備計画区域			
地区施設	名称	面積 幅員 ()内は区域 外も含めた幅員	
	道路	区画道路1号	4.5m (5.7~9.0m)
区画道路2号		6.0m	
区画道路3号		8.0m	
区画道路4号		8.0~10.6m	
公園	第1号公園	約 1,780㎡	
	第2号公園	約 340㎡	
その他の 公共空地	環境緑地	0.5m以上	
	歩道状空地1	1.0m以上	
	歩道状空地2	0.5m以上	

