



■ 矢崎町一丁目地区地区計画 計画図 1 ■

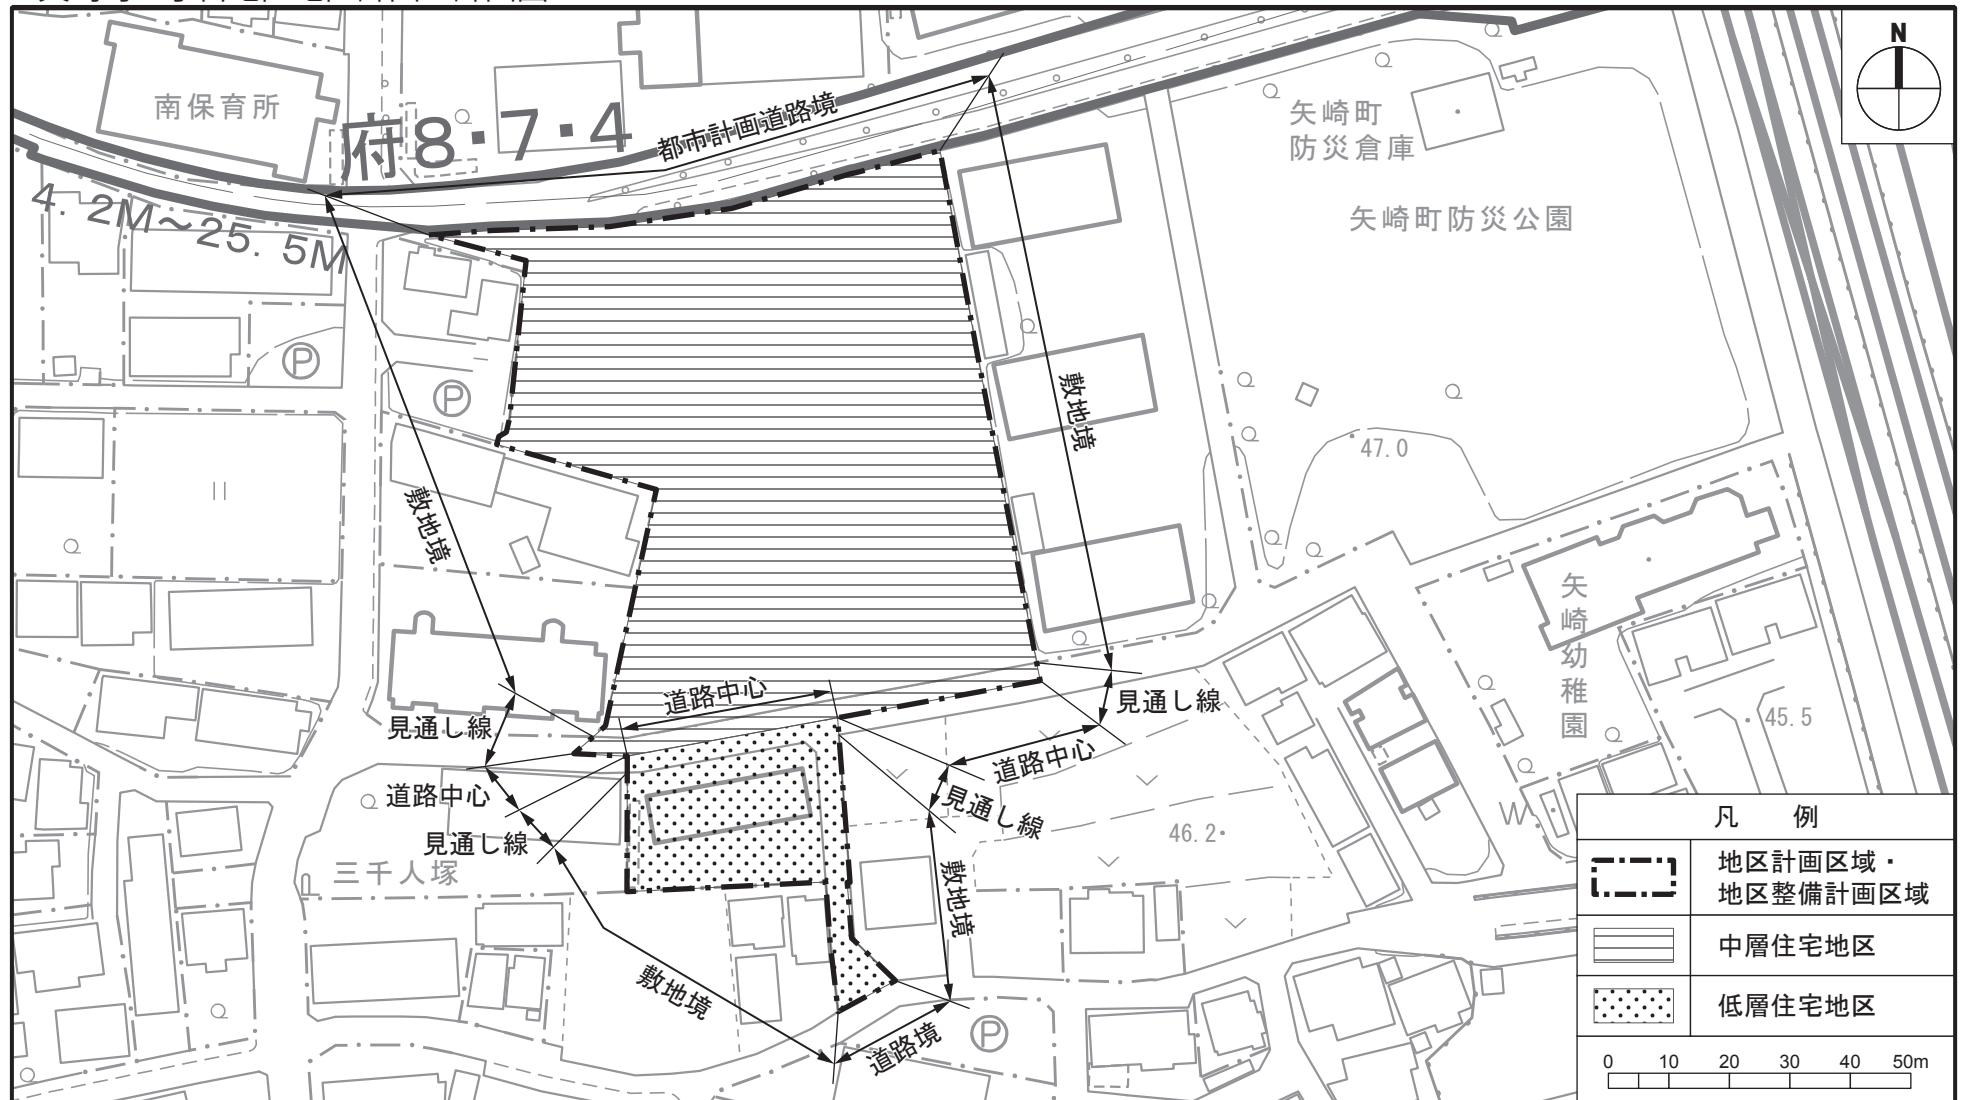

「この地図は東京都縮尺1/2,500地形図（平成27年度版）を使用したものである。（27都市基交測第18号・MMT 利許第27043号-35）」  
 「（承認番号）27都市基街都第84号、平成27年6月30日」

■ 矢崎町一丁目地区地区計画 計画図 2 ■

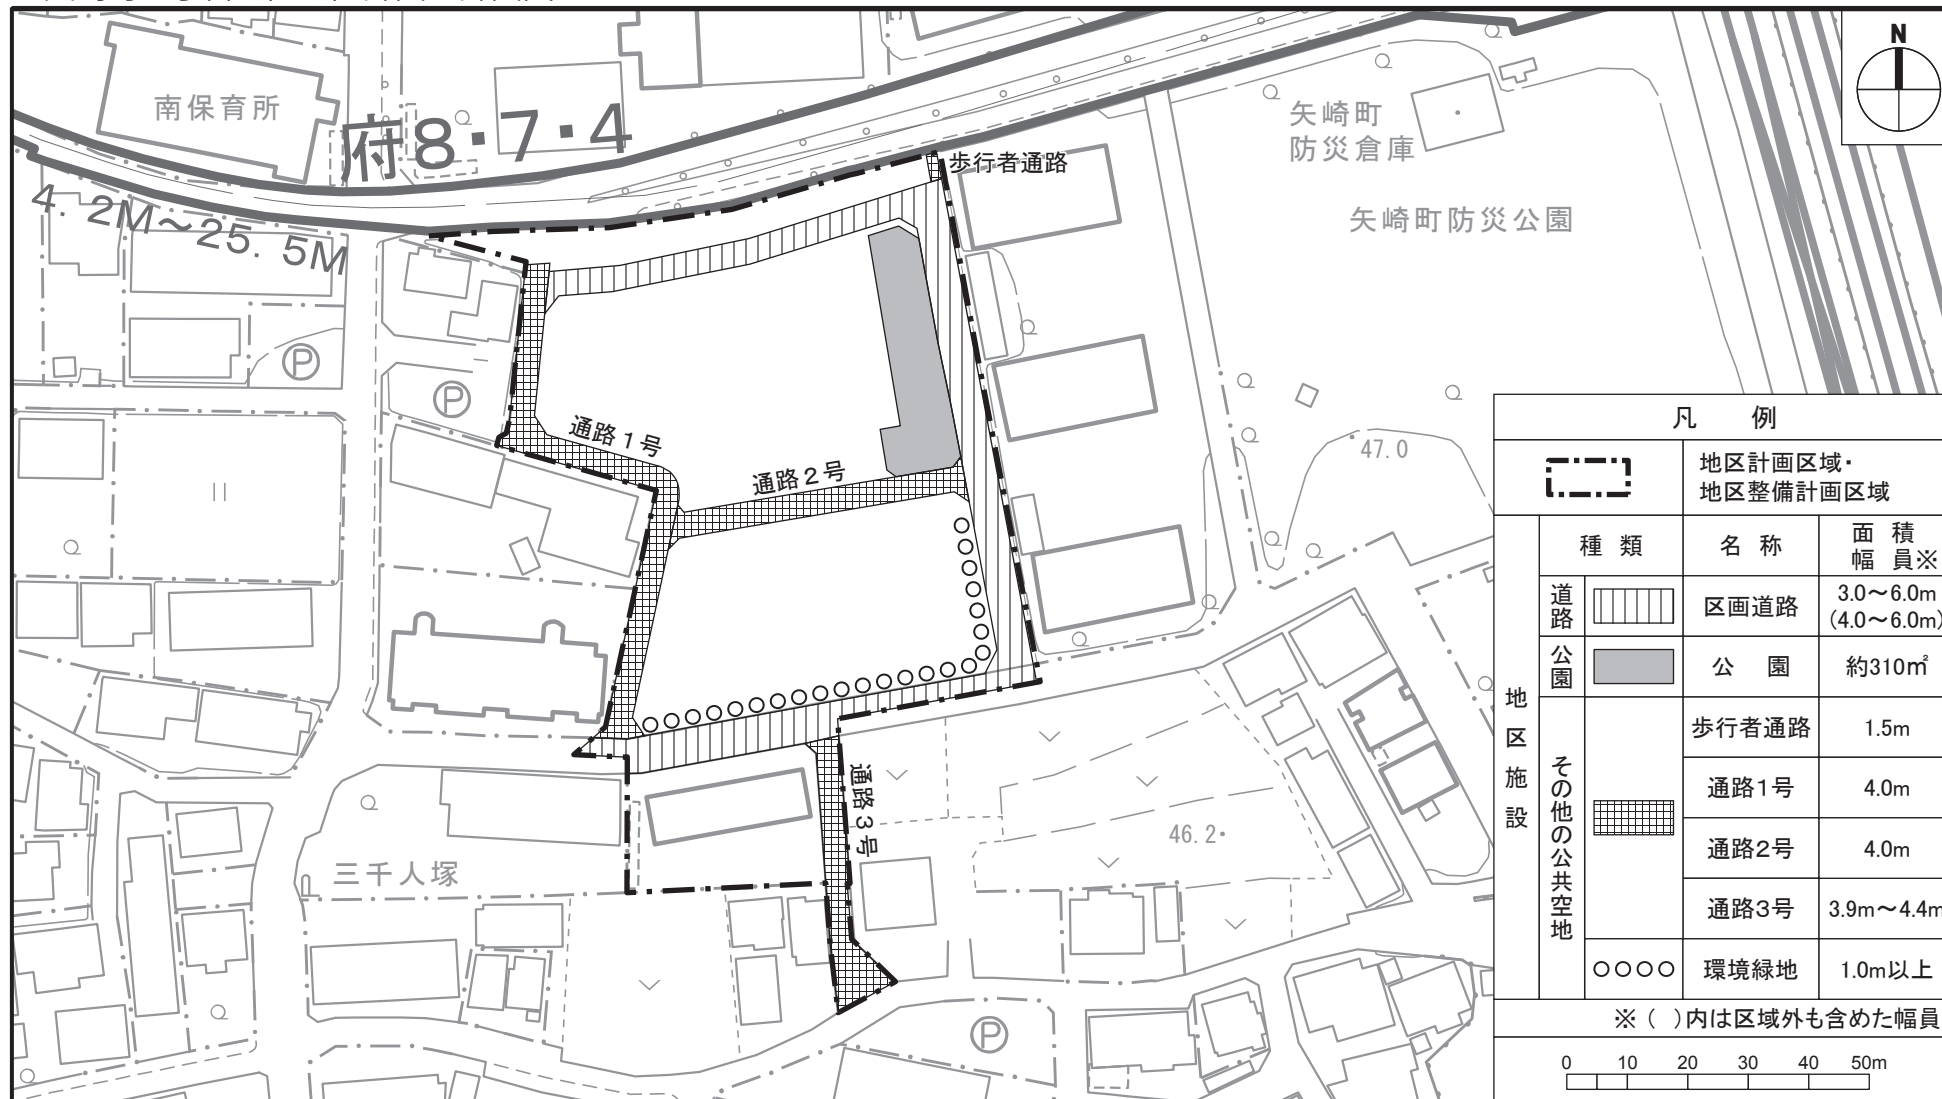

凡 例			
[Dashed Box]		地区計画区域・ 地区整備計画区域	
	種類	名称	面積 幅員※
地区施設	[Hatched Box]	区画道路	3.0~6.0m (4.0~6.0m)
	[Solid Grey Box]	公園	約310㎡
	[Grid Box]	歩行者通路	1.5m
		通路1号	4.0m
		通路2号	4.0m
通路3号		3.9m~4.4m	
その他 の公共空地	[Circle Pattern]	環境緑地	1.0m以上
※ ( )内は区域外も含めた幅員			
0 10 20 30 40 50m			

「この地図は東京都縮尺1/2,500地形図（平成27年度版）を使用したものである。（27都市基交測第18号・MMT 利許第27043号-35）」  
 「（承認番号）27都市基街都第84号、平成27年6月30日」