



別図 府中市役所「おもや」・府中駅北第2庁舎自動販売機設置位置図 □ ※自動販売機設置場所

おもや1階

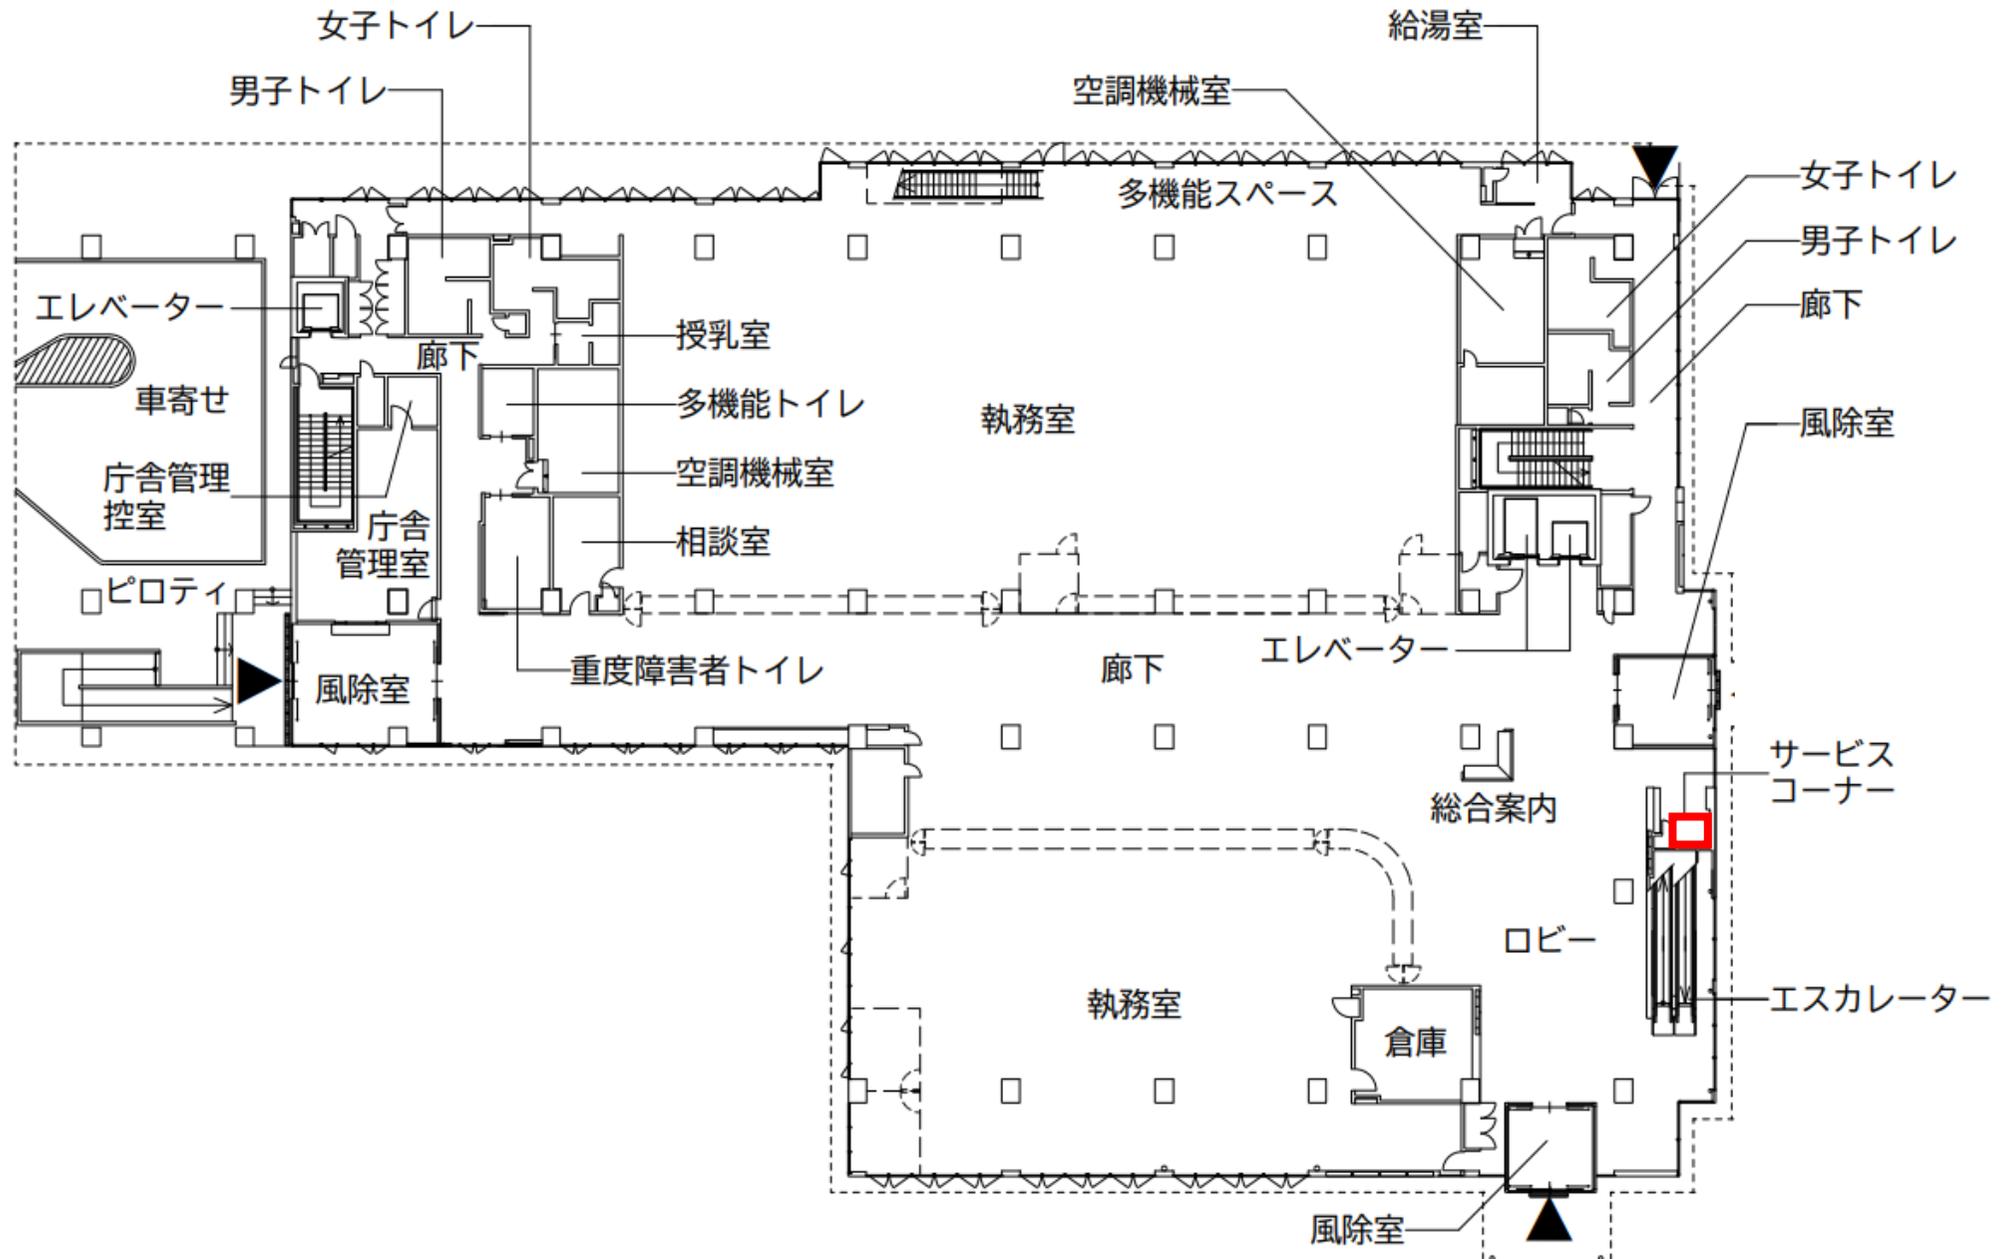

別図 府中市役所「おもや」・府中駅北第2庁舎自動販売機設置位置図   ※自動販売機設置場所


おもや2階

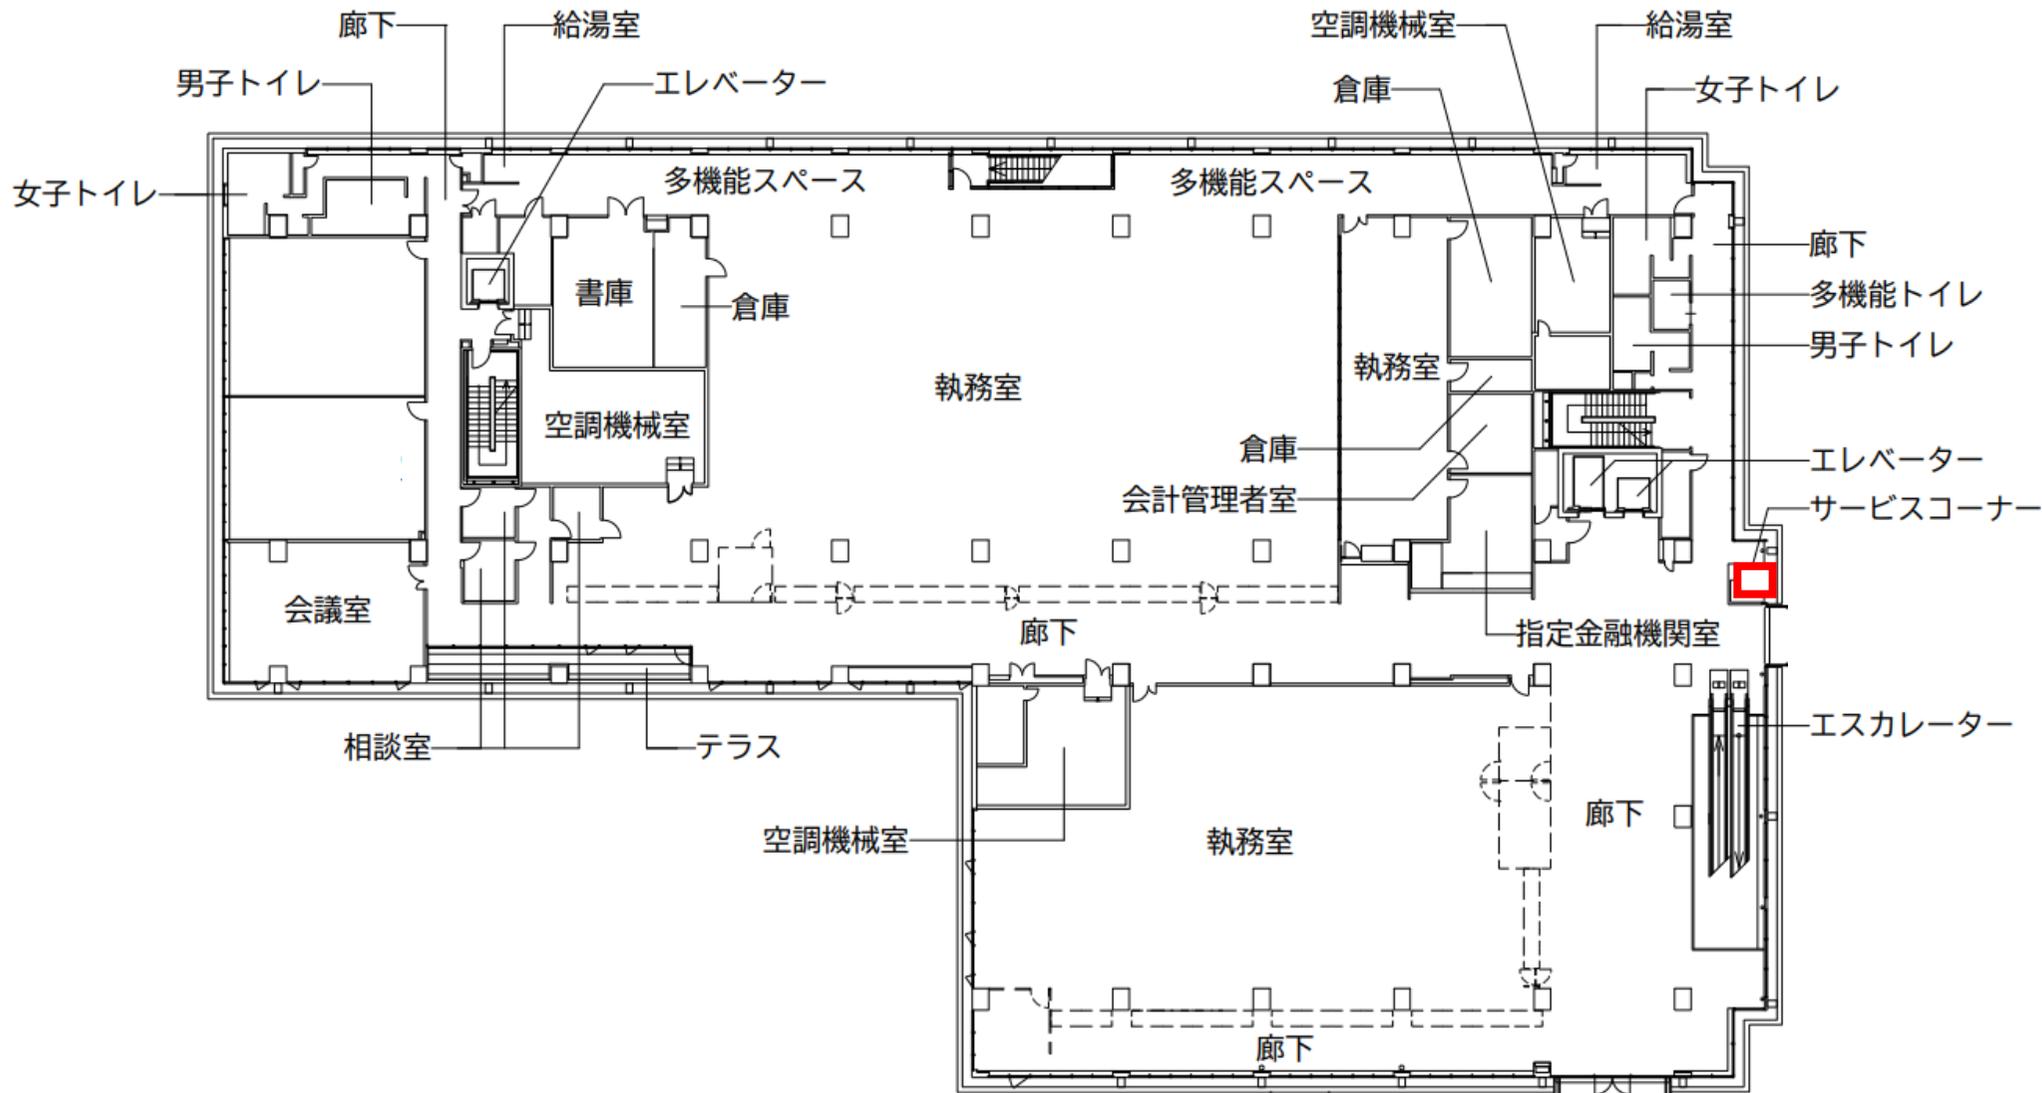




別図 府中市役所「おもや」・府中駅北第2庁舎自動販売機設置位置図  ※自動販売機設置場所

おもや4階

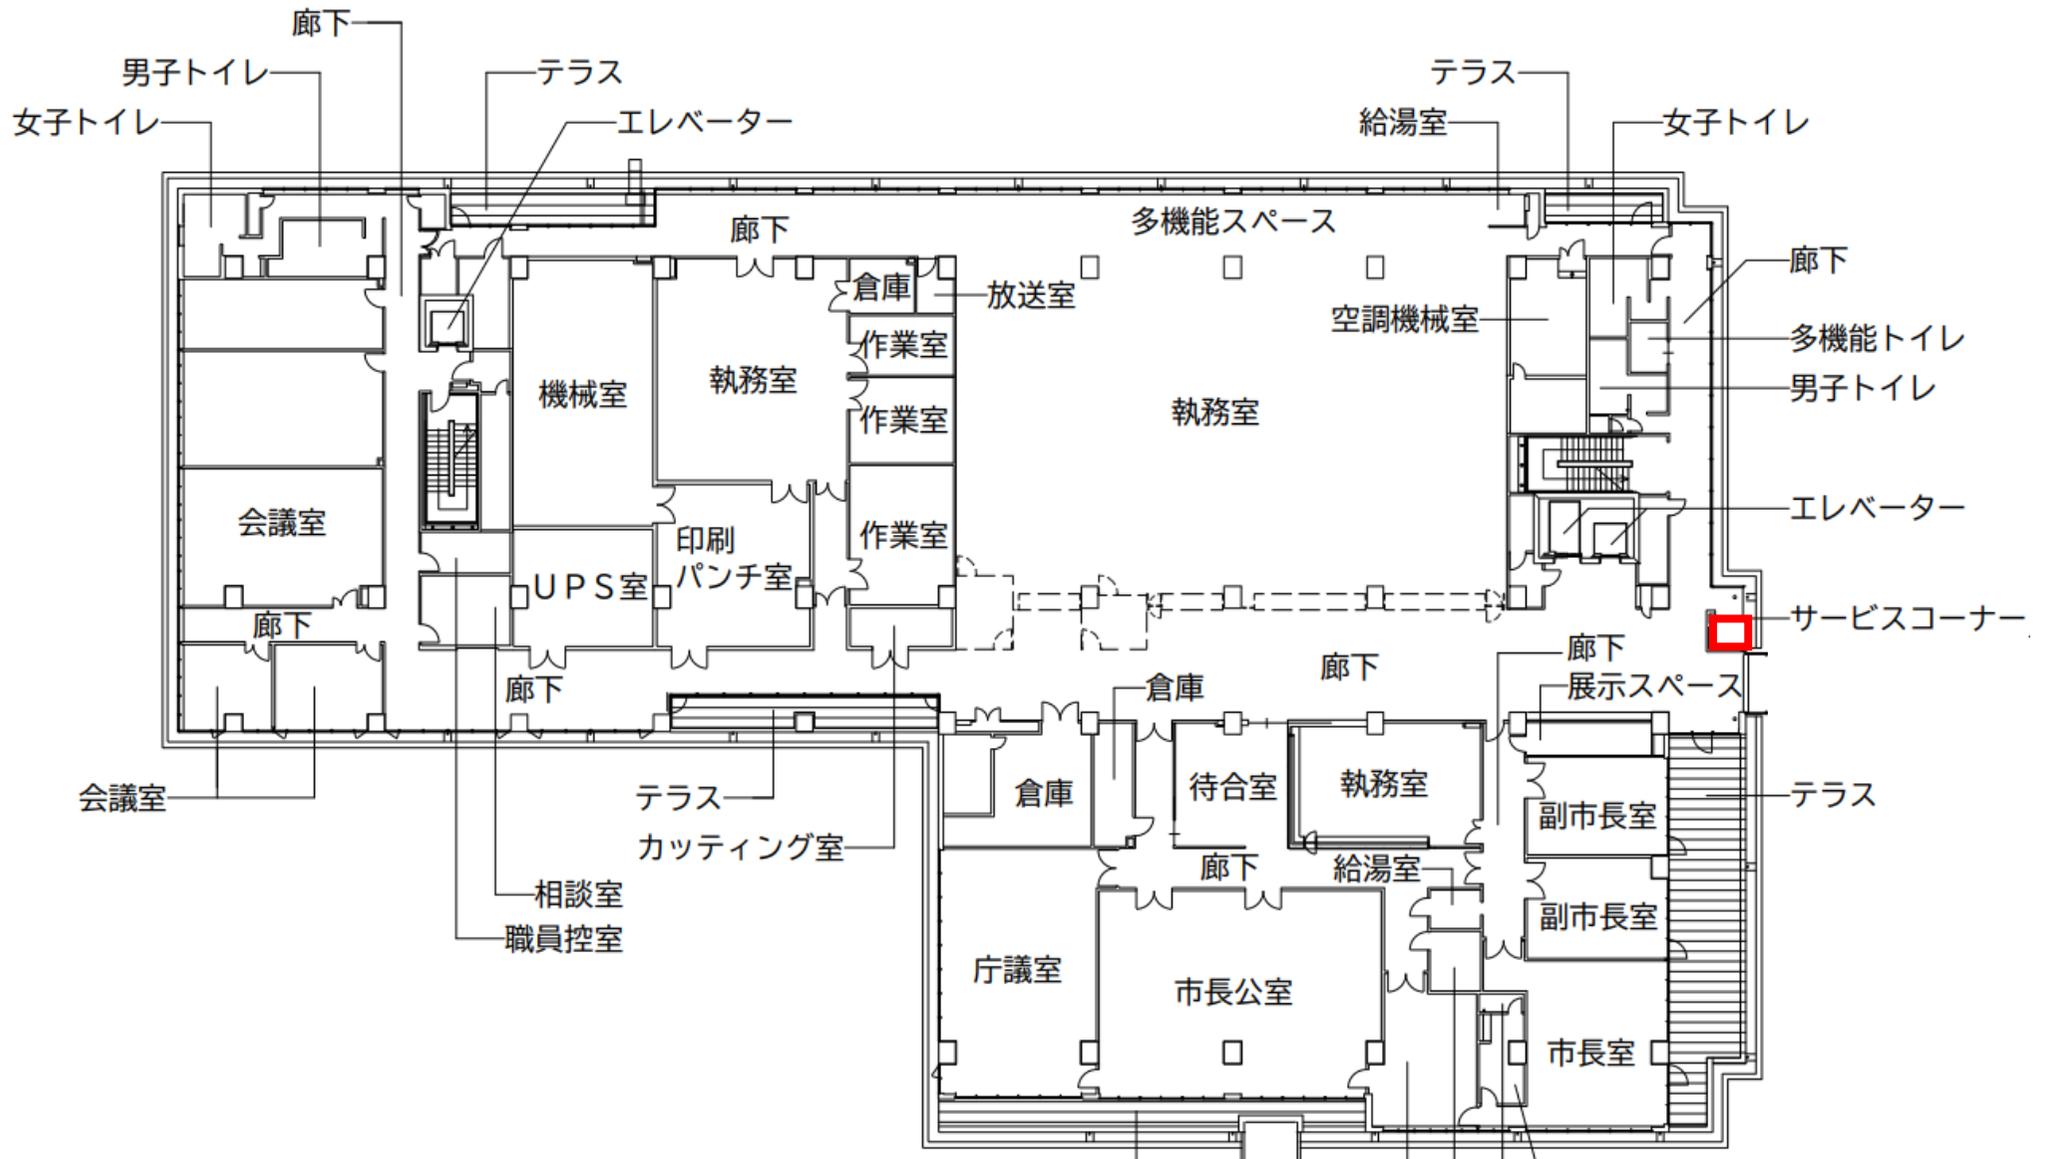

府中駅北第2庁舎1階

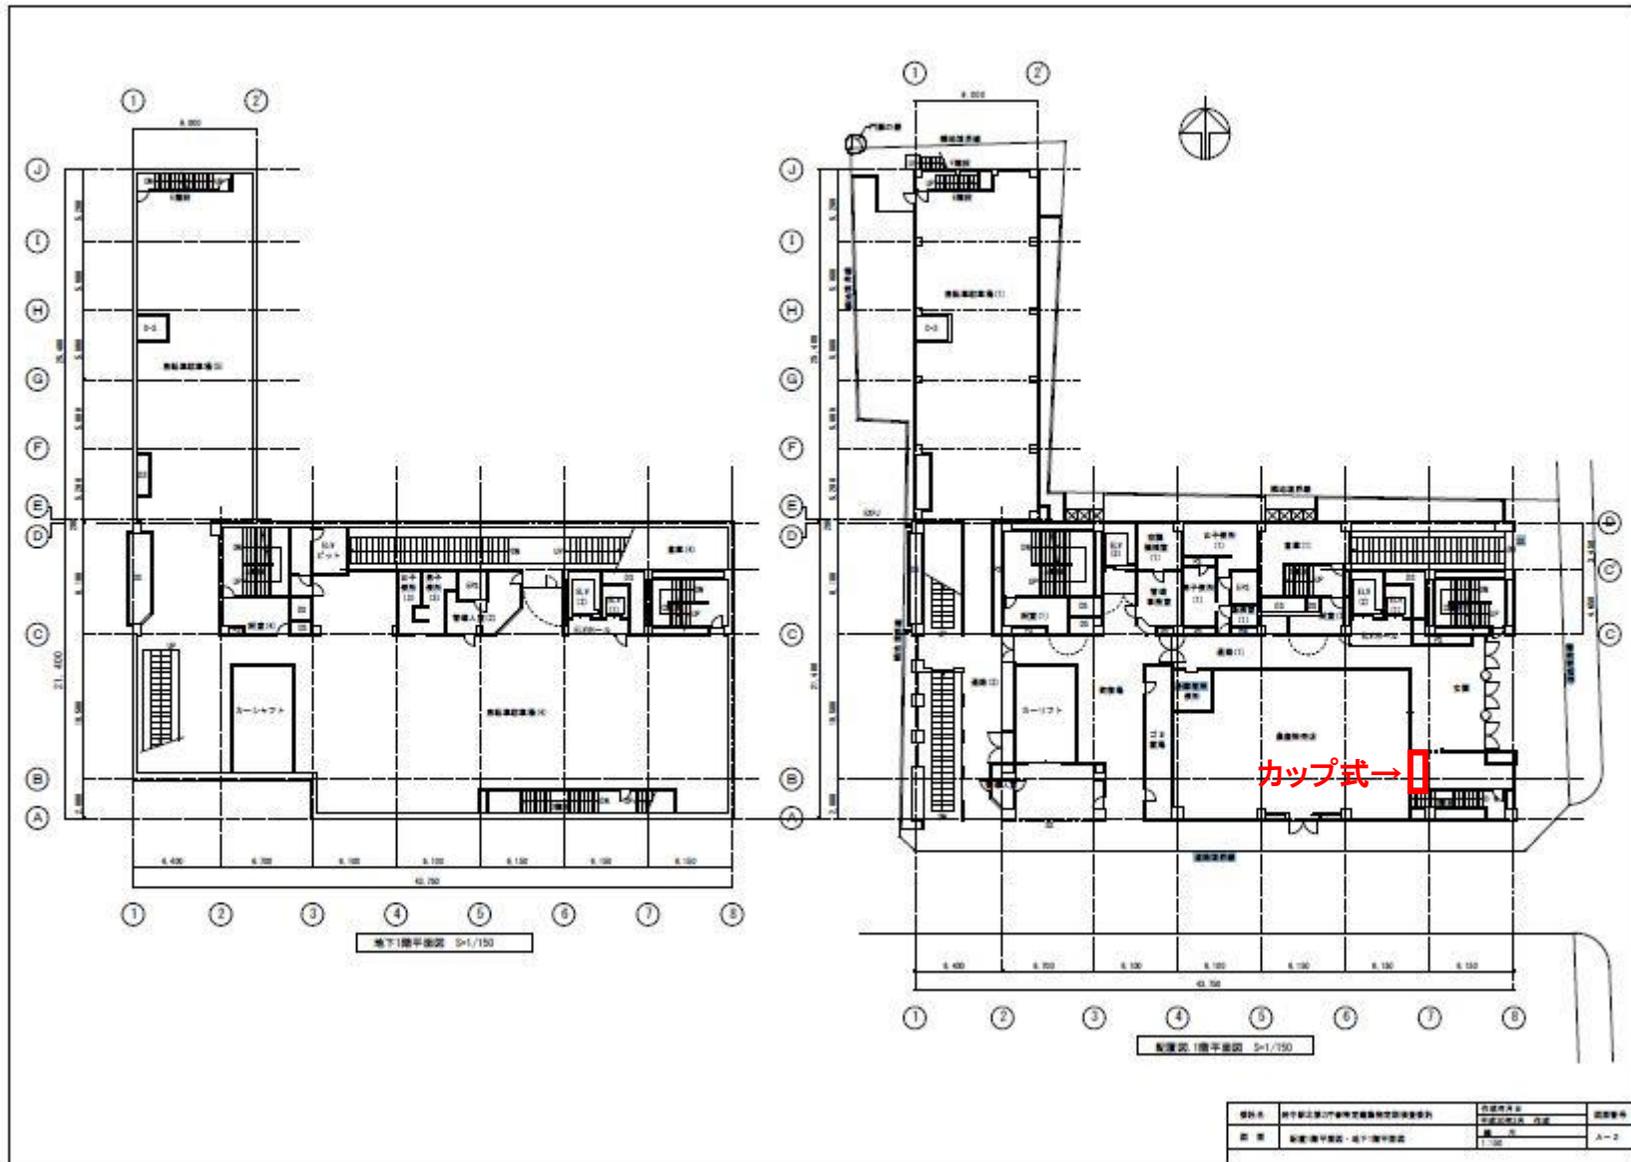

別図 府中市役所「おもや」・府中駅北第2庁舎自動販売機設置位置図

□※自動販売機設置場所

府中駅北第2庁舎2、3階



別図 府中市役所「おもや」・府中駅北第2庁舎自動販売機設置位置図

□※自動販売機設置場所

府中駅北第2庁舎5階

