


府中都市計画道路3・4・16号線（二期区間）

○府中都市計画道路3・4・16号線（二期区間）の事業計画について


府中都市計画道路3・4・16号線は、甲州街道から小金井市を繋ぐ延長約2.3キロkmの都市計画道路です。
（※甲州街道から人見街道交差点までの延長約1.0km区間は“あんず通り”としてすでに整備されています。）
この度、市道1-131号から東八道路交差点までの延長約411mを二期区間として、令和10年度完了を目処に工事に着手いたします。
工事に際しては、沿道の皆様方のほか、周辺利用者の方々にもご不便、ご迷惑をおかけしますが、安全かつ早期に工事を完成させるよう努力しますので、ご理解、ご協力をお願いします。

○道路の概要


- 整備延長 約411m（二期区間）
- 道路幅員 16.0m
- 道路構成 車道7.0m、歩道4.5m両側

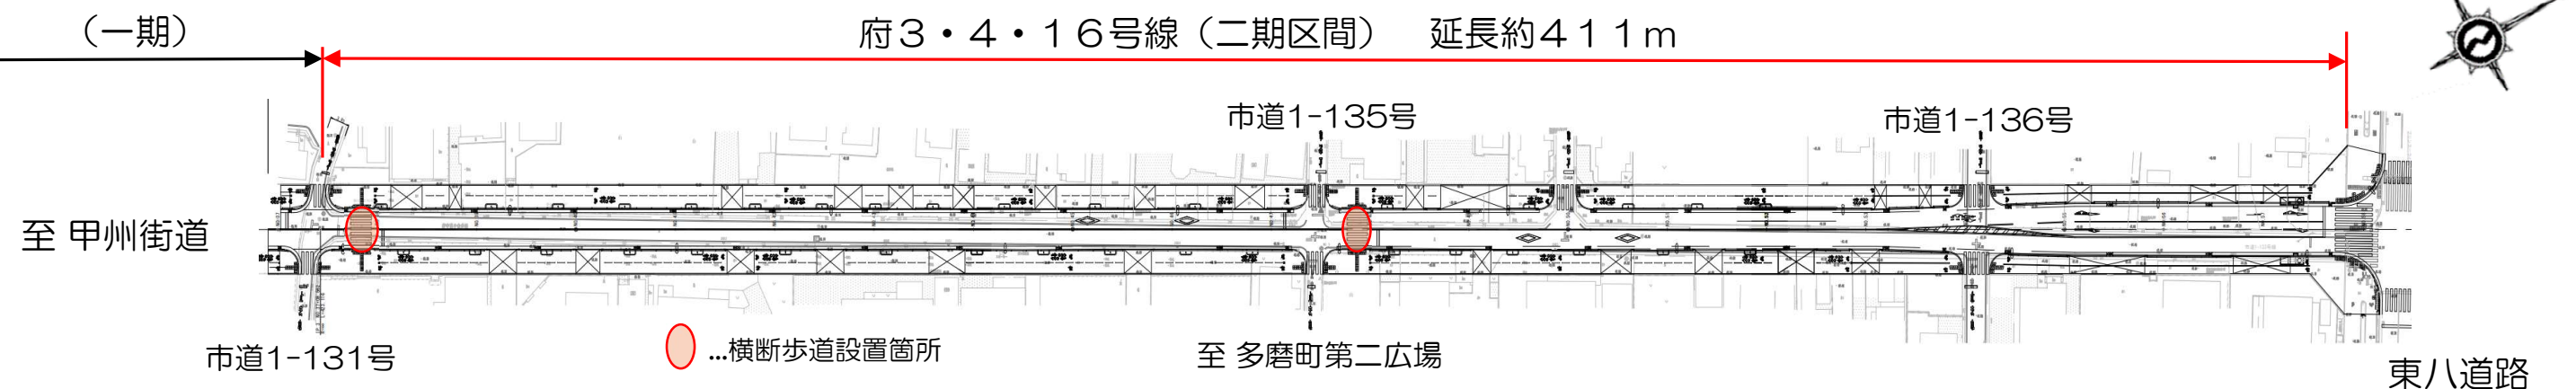

○事業位置図


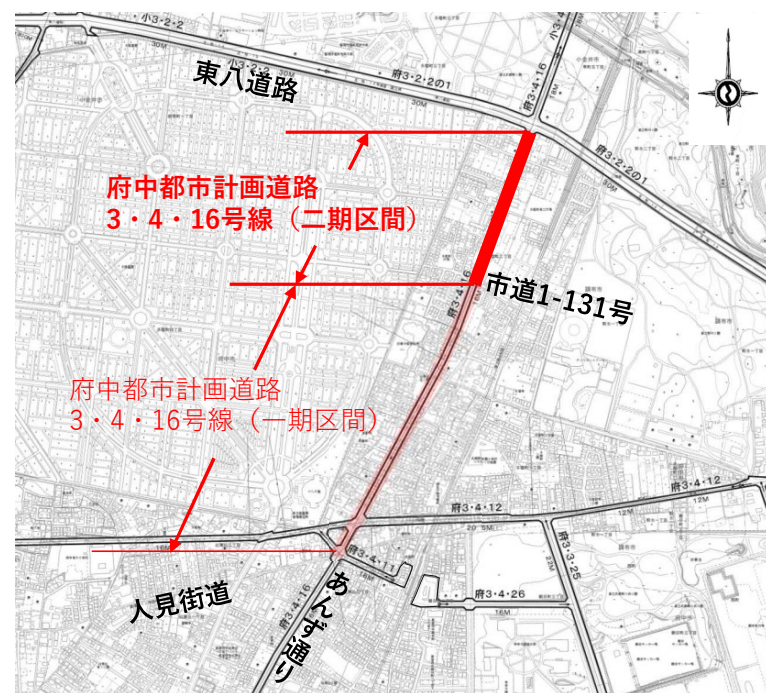


○道路の標準断面

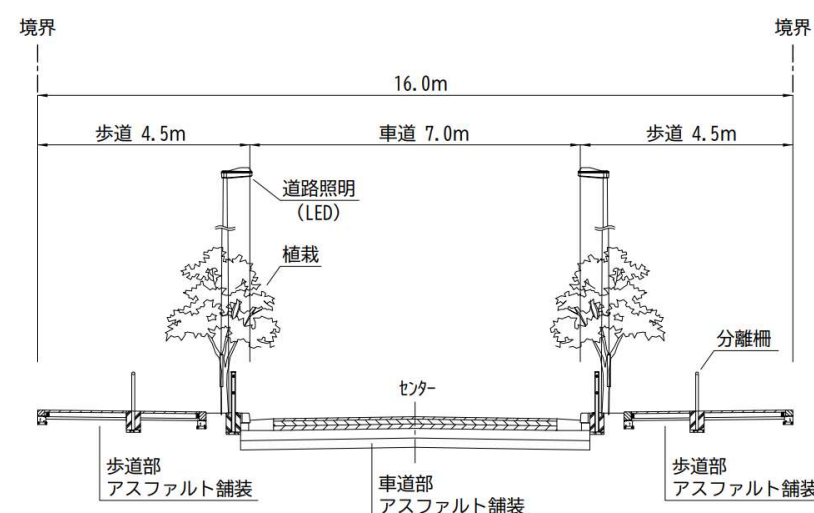

○歩道の整備計画

- 歩道については以下の整備を行います。
- 歩行空間と自転車走行空間の分離
 - 電線共同溝の整備（電線類の地中化）
 - 道路植栽、道路照明、バリアフリー化の整備

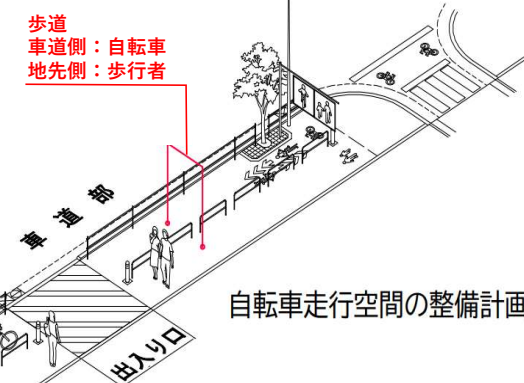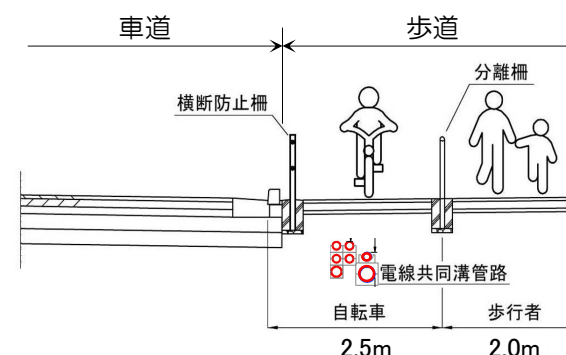

※今後、関係機関との協議により変更になる場合があります。