

第 8 1 号議案

府中市道路線の認定について

上記の議案を提出する。

令和 8 年 8 月 3 1 日

提出者 府中市長 高 野 律 雄

(説明)

開発行為により市に帰属することとなった道路を、道路法（昭和 2 7 年法律第 1 8 0 号）第 8 条第 1 項の規定に基づき、府中市道路線に認定するものであります。

府中市道路線の認定について



別添図示の道路を、次の調書のとおり府中市道路線に認定するものとする。

道 路 線 認 定 調 書

路 線 名	起 点	経 過 地	終 点	幅 員	延 長
市 道 1 - 4 7 7 号	若 松 町 3 丁 目 2 7 番 5 2	—	若 松 町 3 丁 目 2 7 番 4 6	m 5.00 ～ 6.00	m 71.74
市 道 2 - 4 4 3 号	白 糸 台 1 丁 目 7 4 番 9	—	白 糸 台 1 丁 目 7 2 番 4 0	5.00	84.27
市 道 2 - 4 4 4 号	白 糸 台 4 丁 目 4 3 番 1 1	—	白 糸 台 4 丁 目 4 4 番 2 3	5.00 ～ 7.84	98.40
市 道 3 - 4 7 9 号	天 神 町 3 丁 目 5 番 1 0 6	—	天 神 町 3 丁 目 5 番 1 1 3	5.00	55.15
市 道 3 - 4 8 0 号	新 町 1 丁 目 4 6 番 2 0	—	新 町 1 丁 目 4 7 番 1	5.00	108.41
市 道 4 - 5 3 1 号	南 町 6 丁 目 5 番 3 3	—	南 町 6 丁 目 5 番 3 4	5.00	63.66
市 道 5 - 2 9 3 号	西 原 町 2 丁 目 5 番 1 2	—	西 原 町 2 丁 目 5 番 4 4	4.50	55.45



路 線 名	起 点	経 過 地	終 点	幅 員	延 長
市 道 6 - 4 8 5 号	分 梅 町 3 丁 目 4 1 番 2 4	—	分 梅 町 3 丁 目 4 1 番 3 5	m 5.00	m 49.57
市 道 6 - 4 8 6 号	日 新 町 3 丁 目 4 番 3 3	—	日 新 町 3 丁 目 4 番 3 8	4.50	58.48
市 道 6 - 4 8 7 号	日 新 町 3 丁 目 3 番 2 4	—	日 新 町 3 丁 目 3 番 1 9	4.50	31.94
市 道 6 - 4 8 8 号	四 谷 4 丁 目 1 7 番 1 4	—	四 谷 4 丁 目 1 7 番 1 1	5.00	81.80
市 道 6 - 4 8 9 号	四 谷 6 丁 目 2 7 番 2 7	—	四 谷 6 丁 目 2 7 番 3 5	5.00 ～ 5.24	60.89

府中市道路線認定案内図

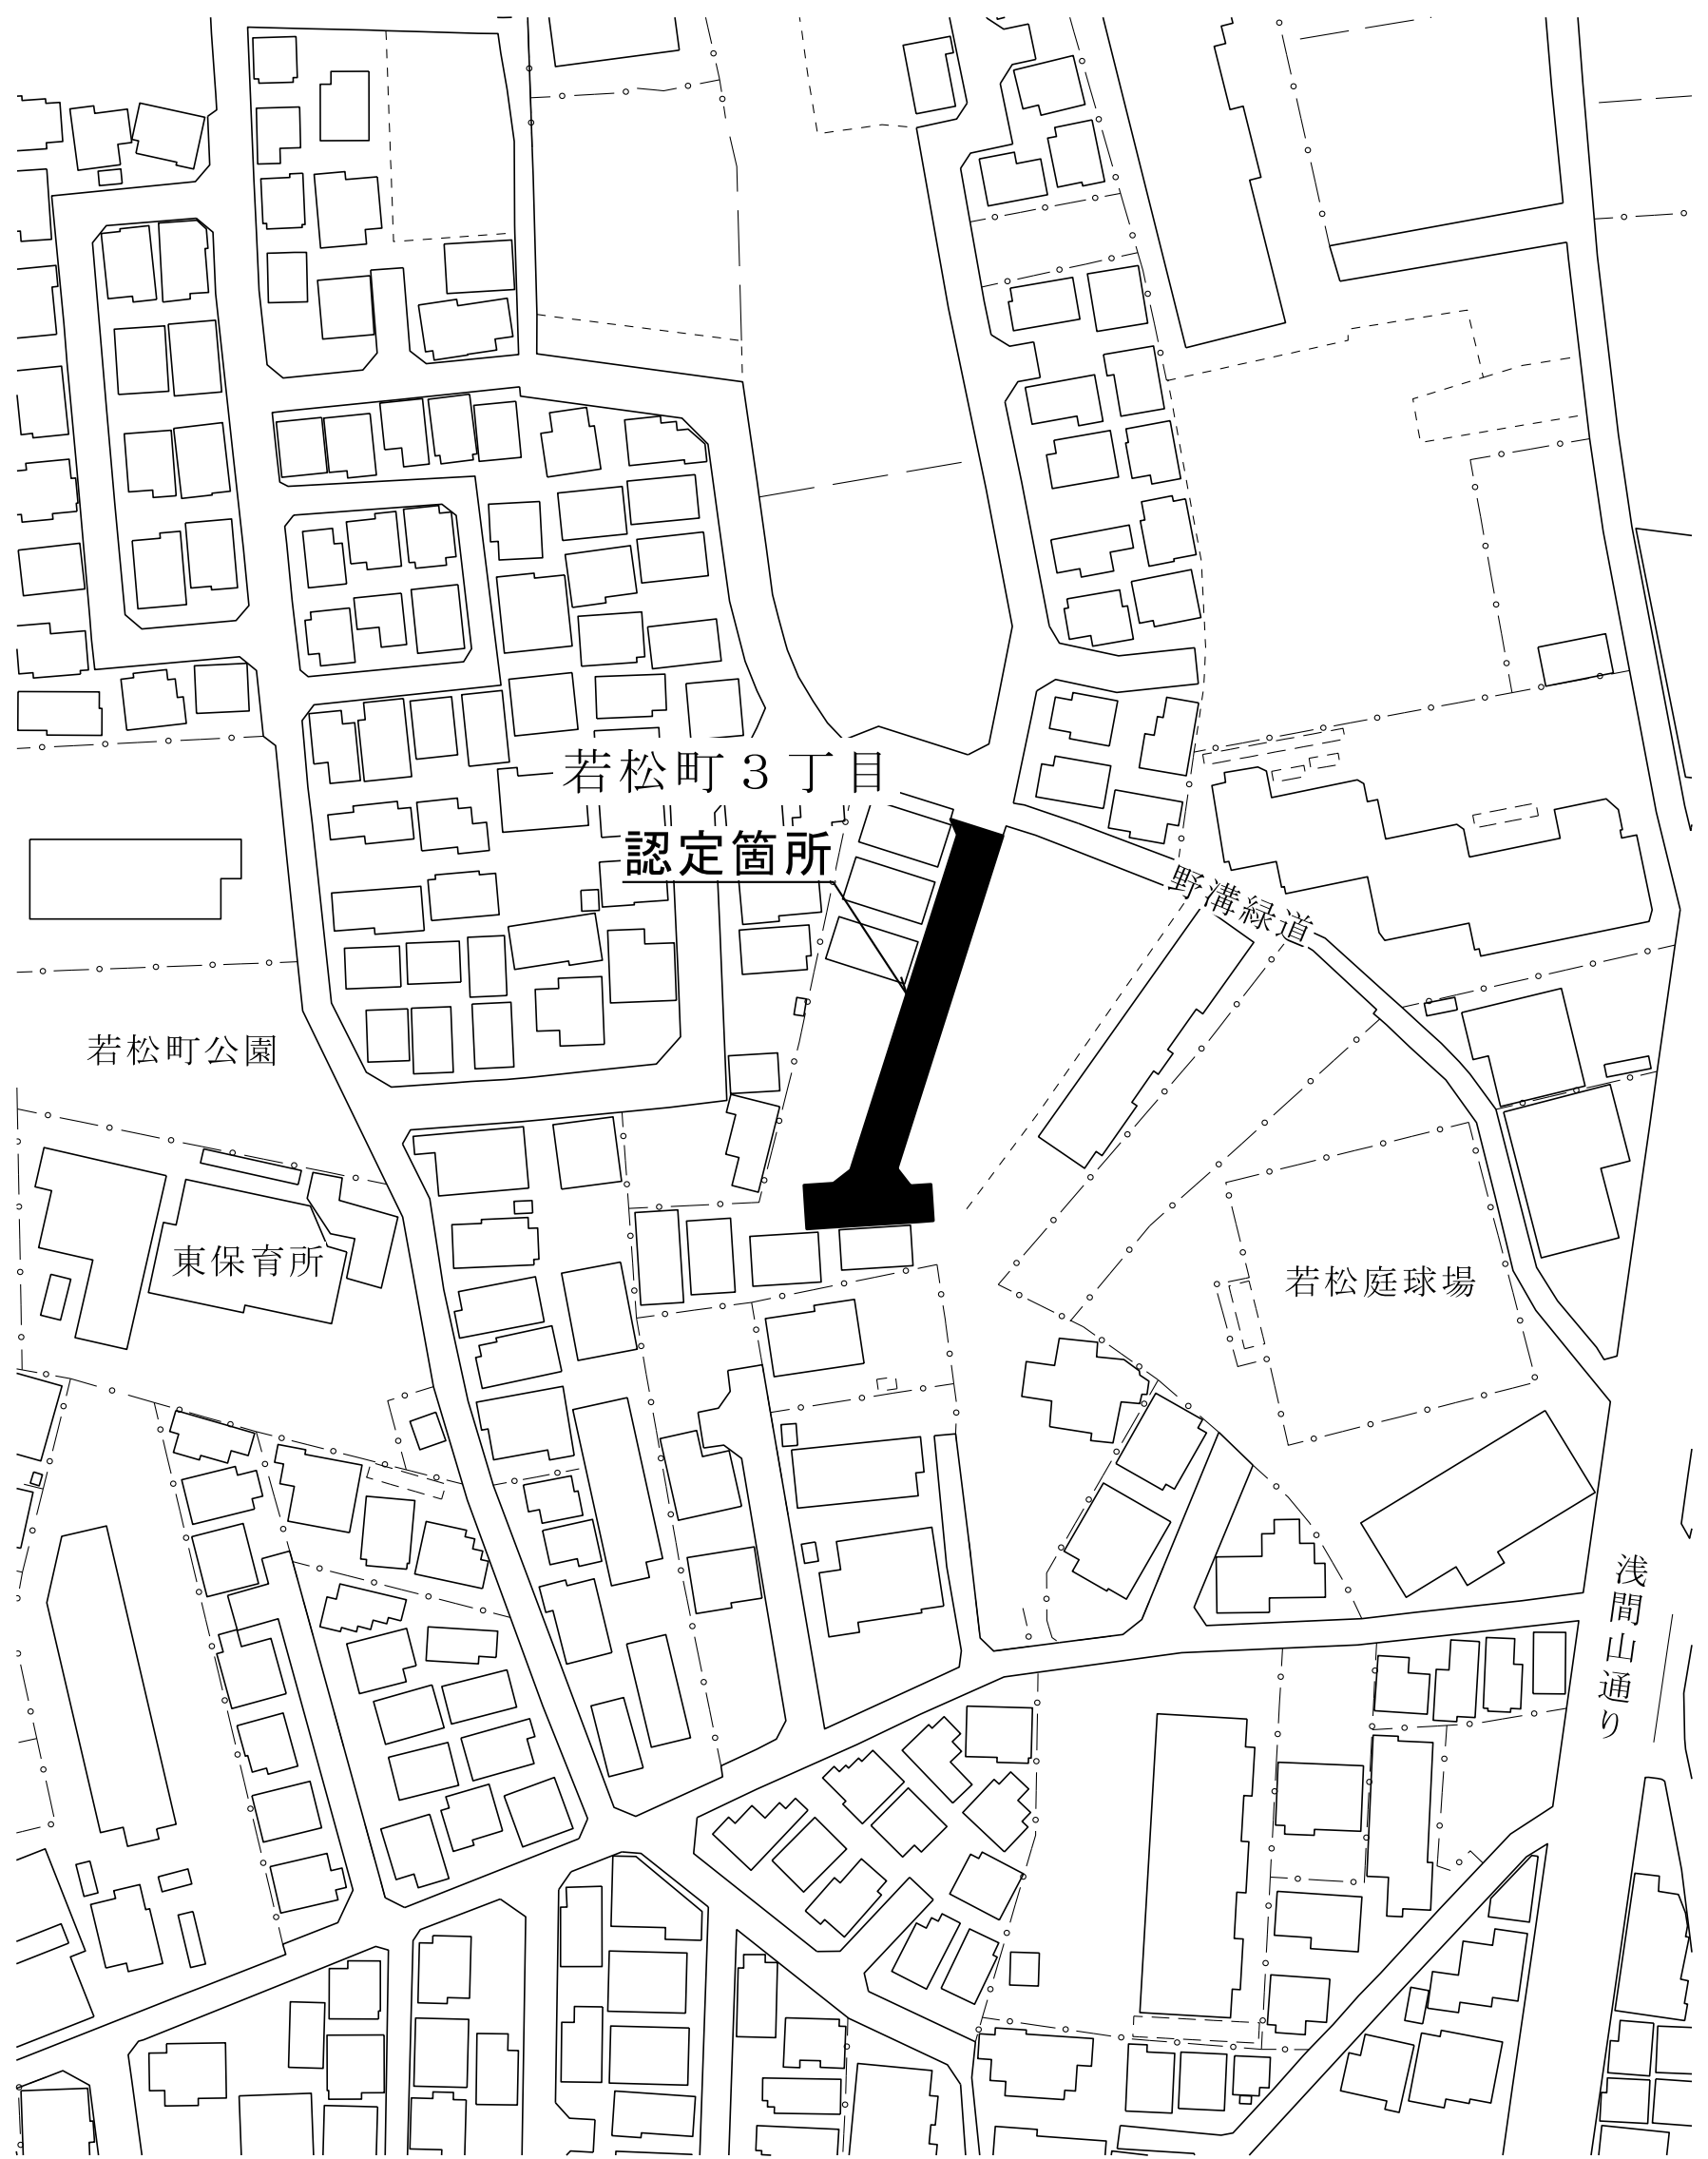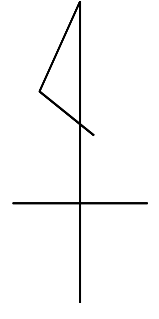



府中市道路線認定図

市道 1 - 4 7 7 号

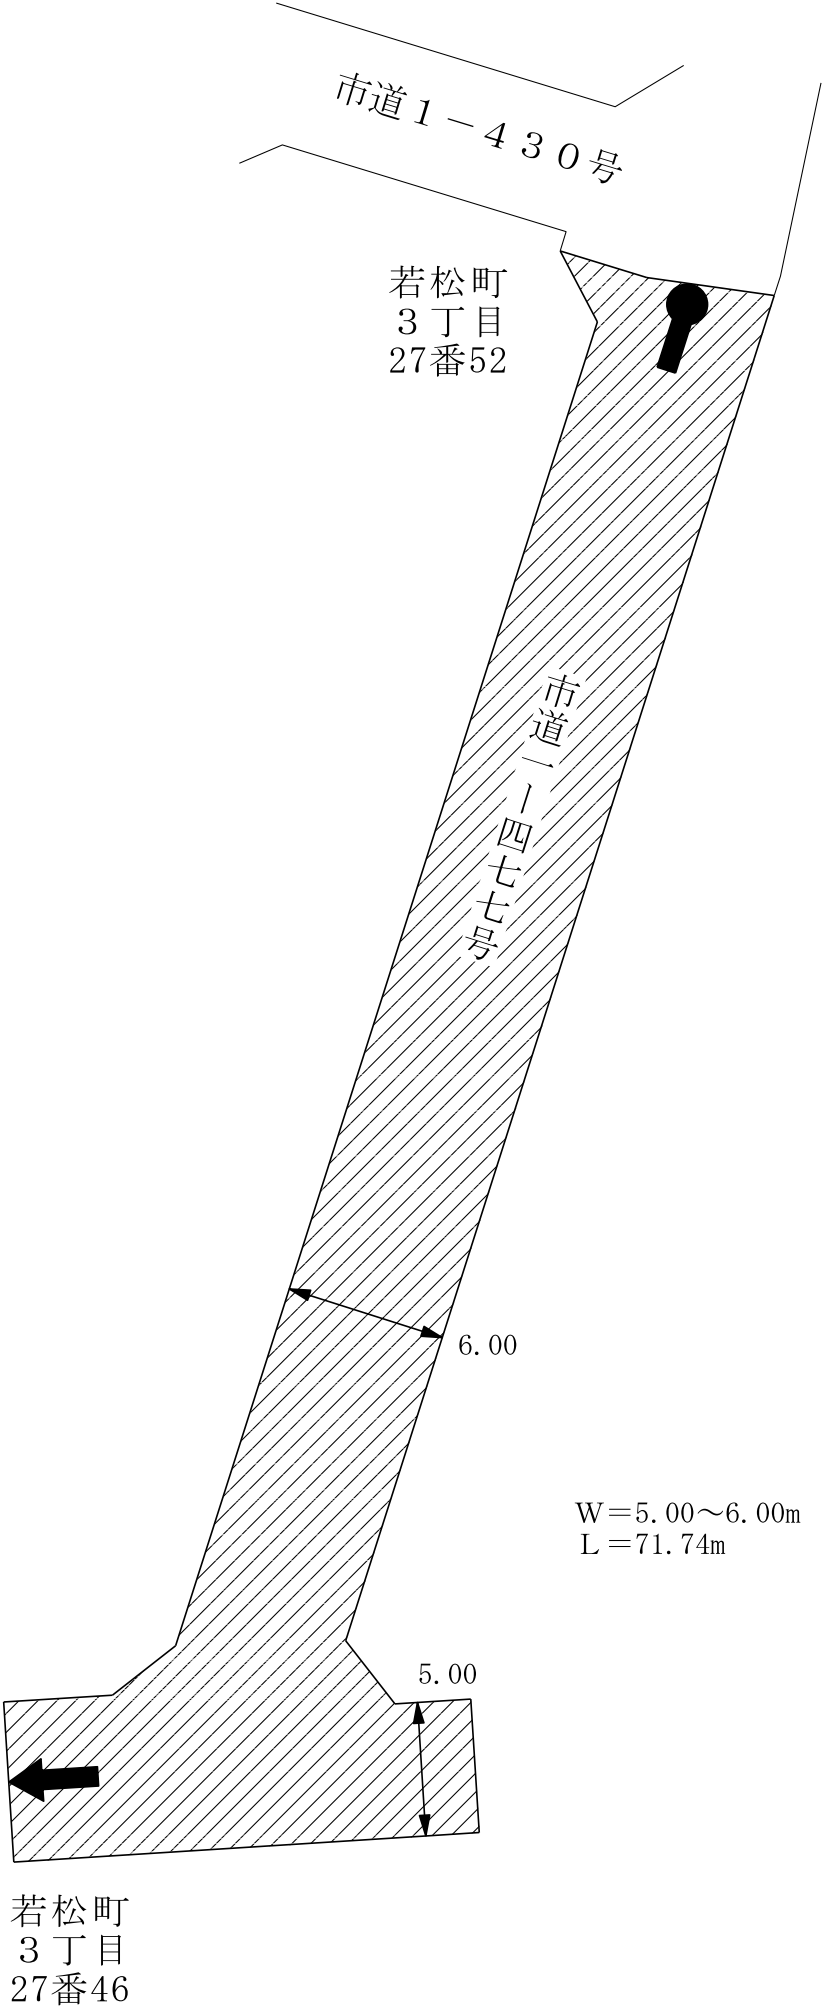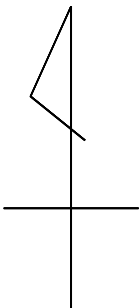



凡 例	
	認定する道路
	起 点
	終 点

府中市道路線認定案内図

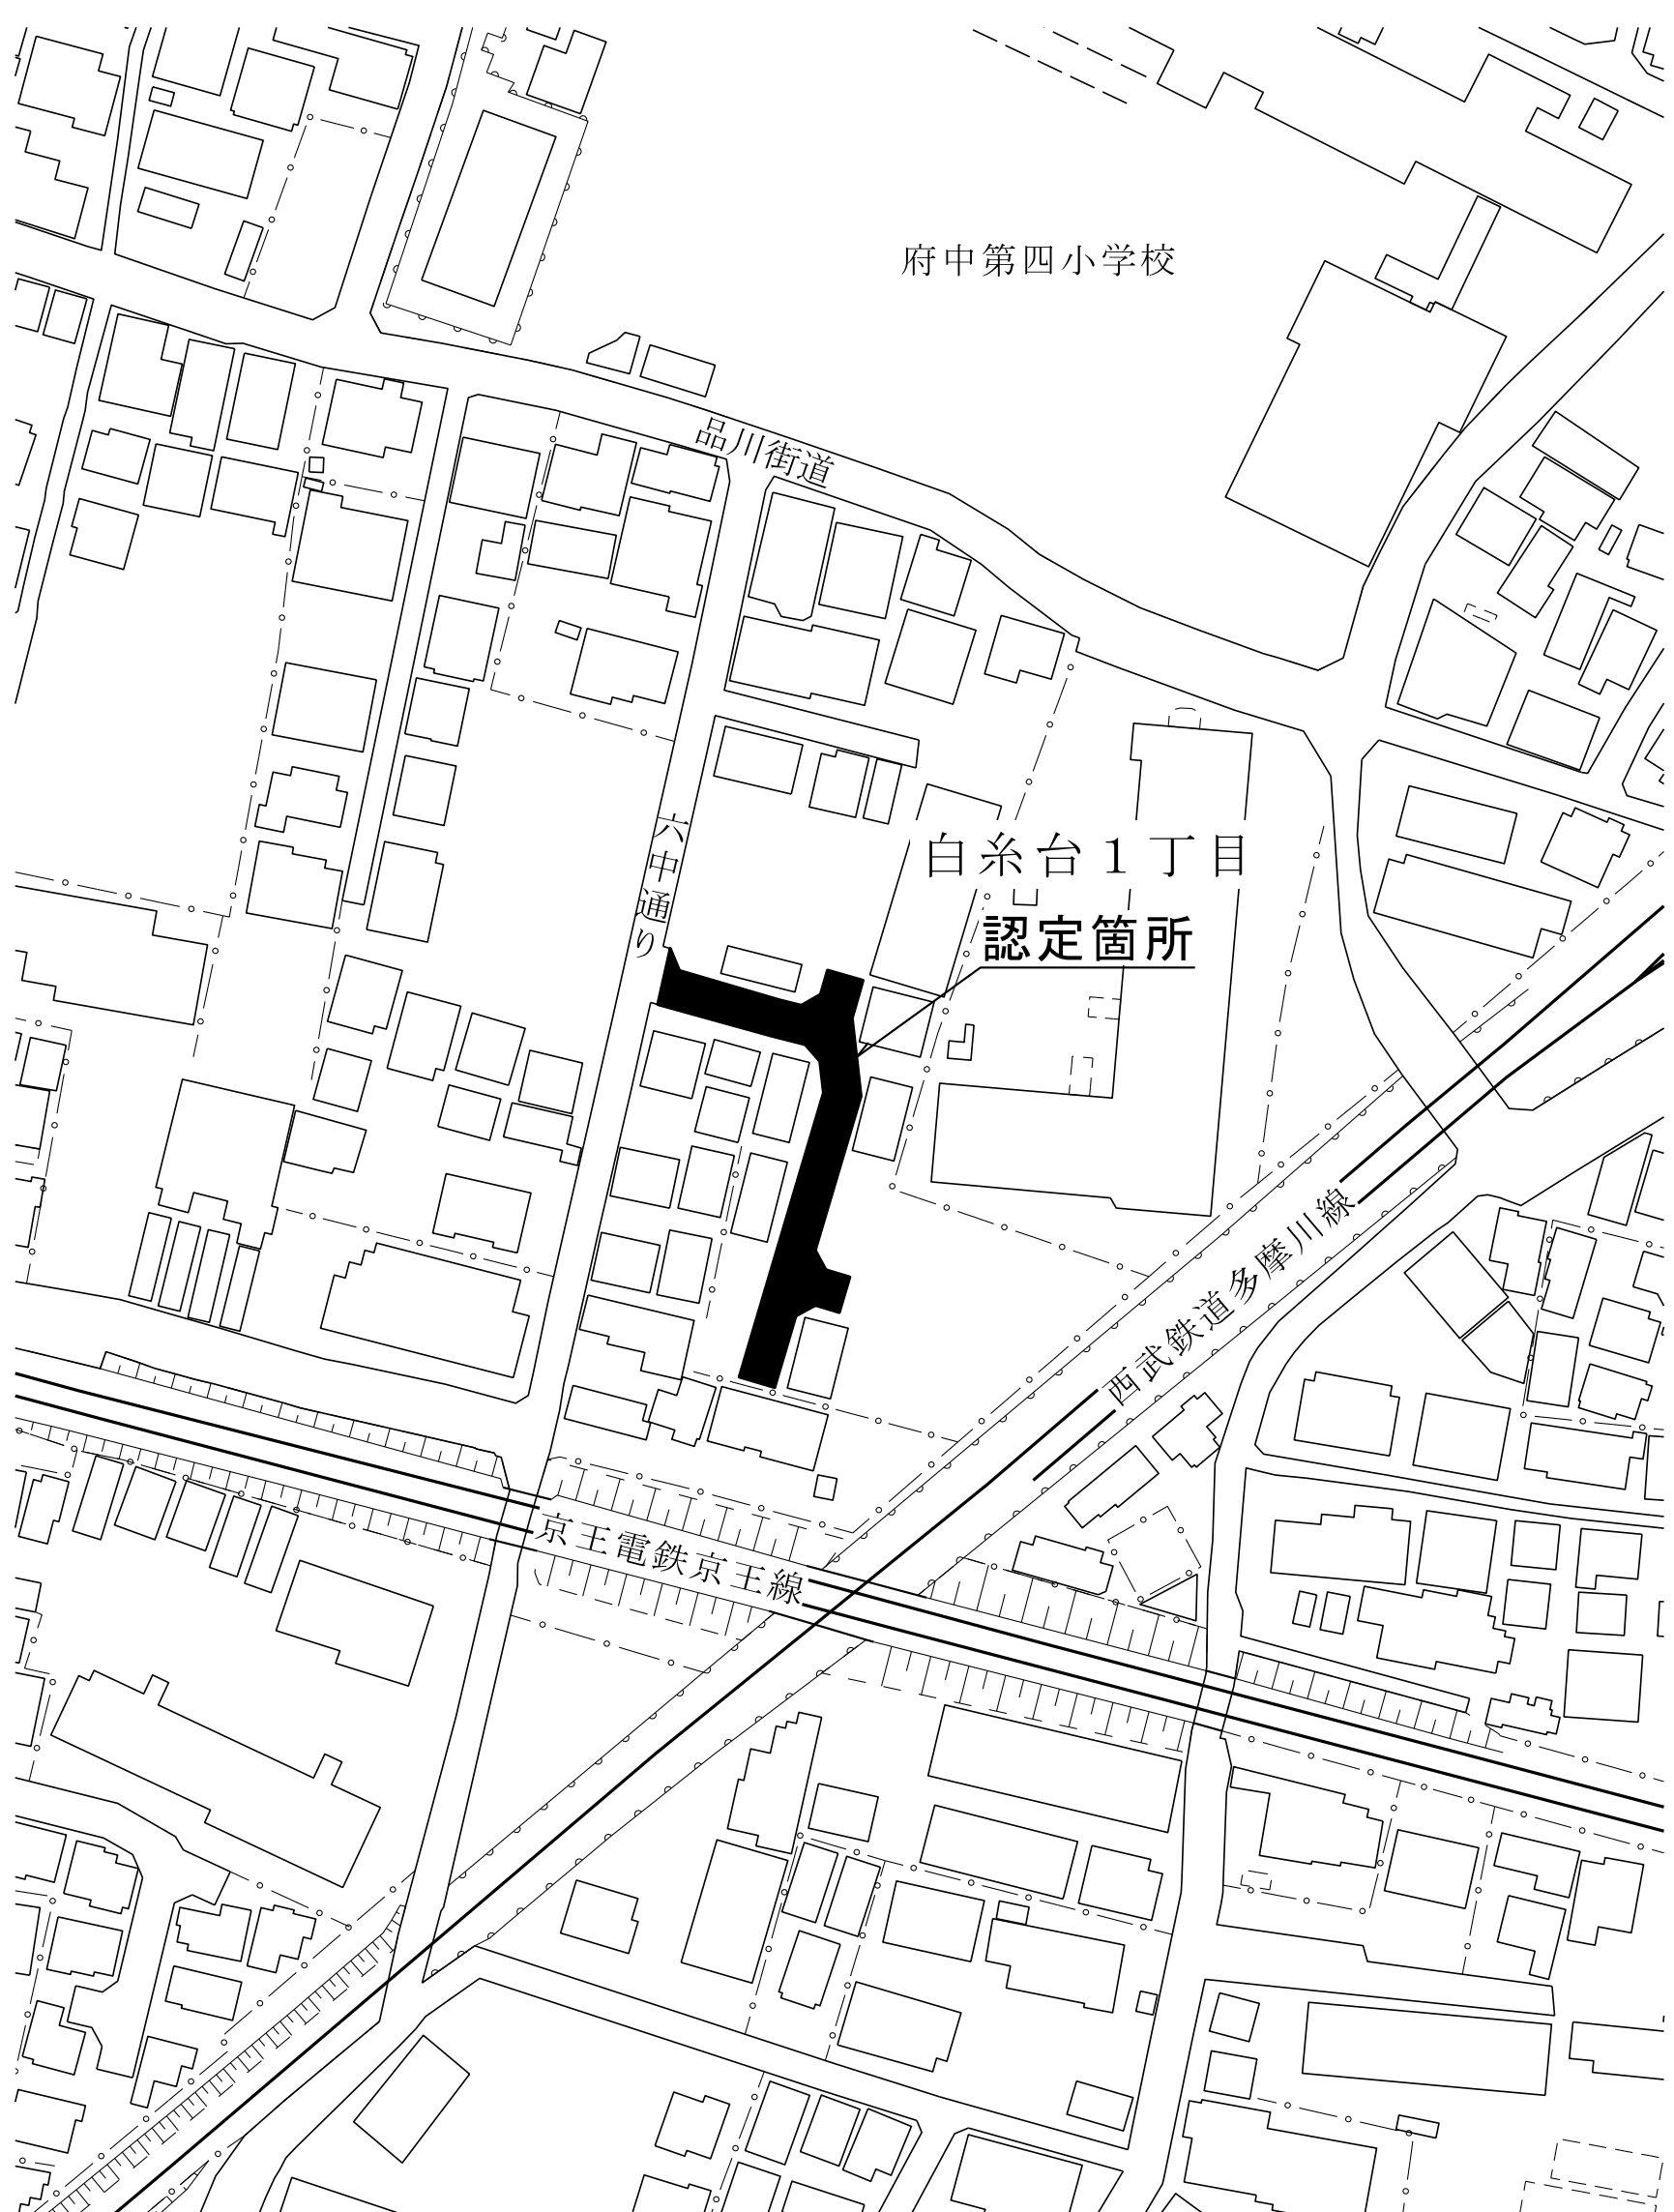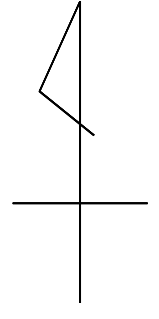

府中市道路線認定図


市道 2 - 4 4 3 号

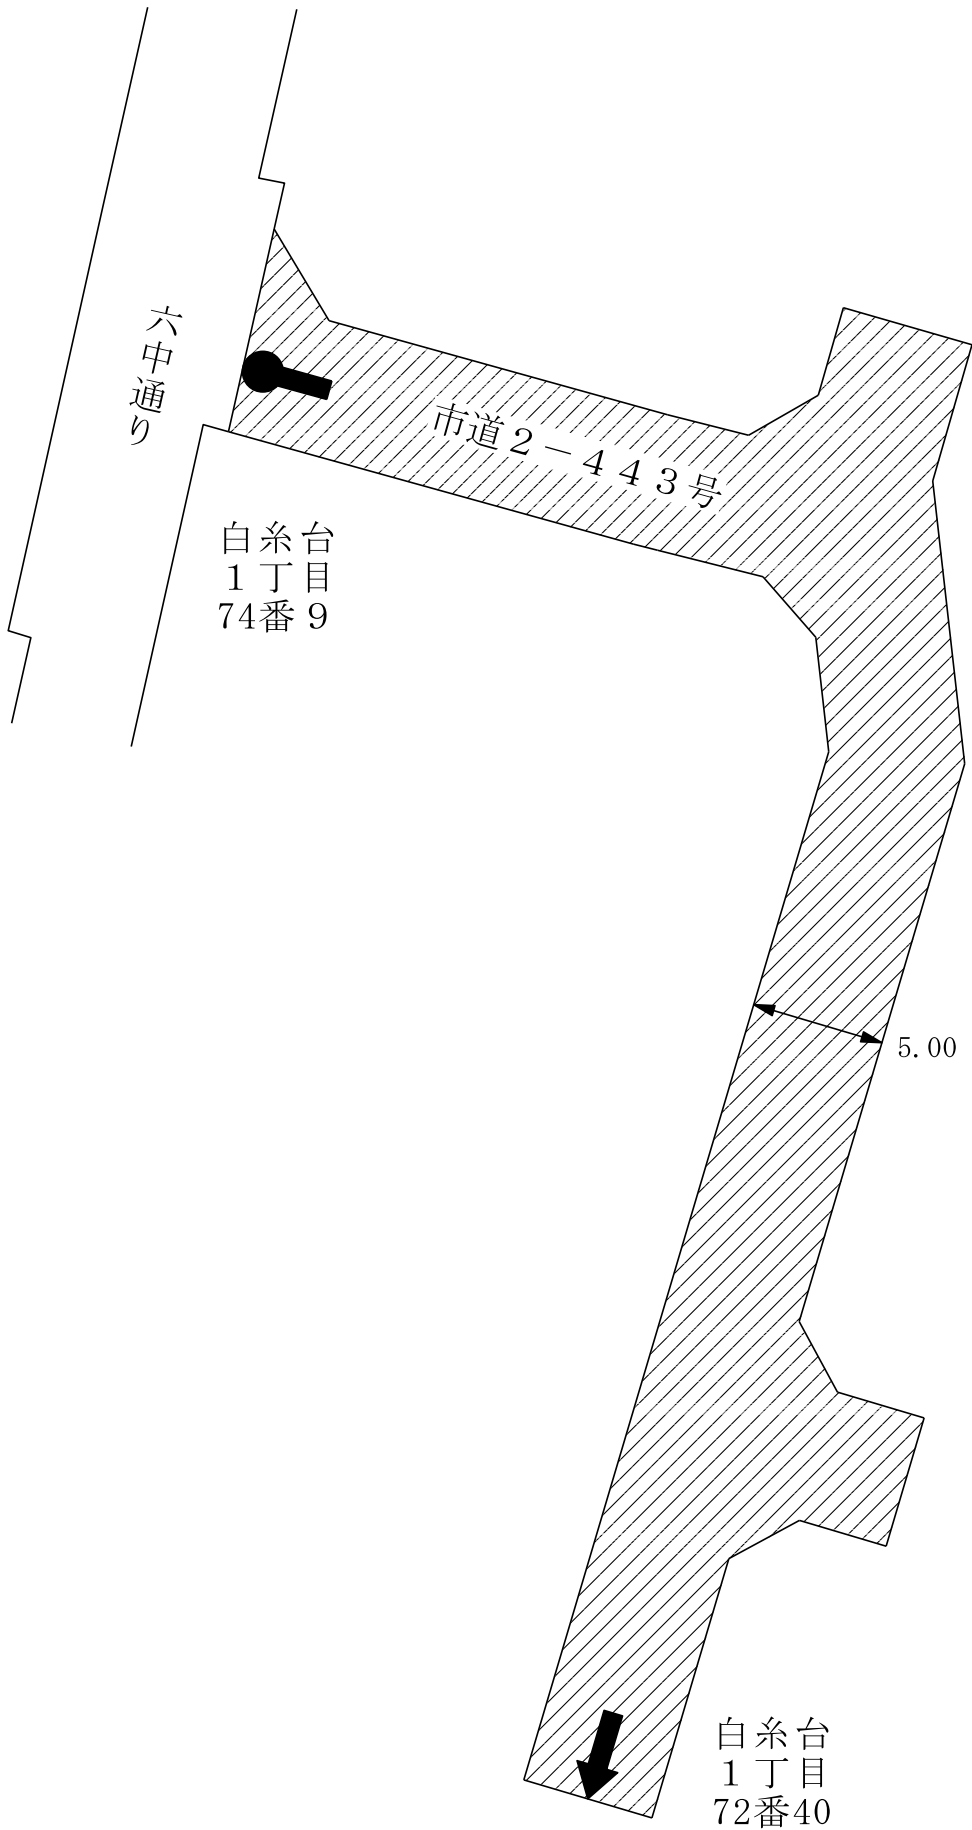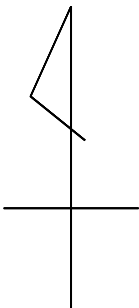

W=5.00m
L=84.27m



凡 例	
	認定する道路
	起 点
	終 点

府中市道路線認定案内図

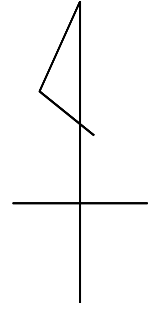



府中市道路線認定図

市道 2－4 4 4 号

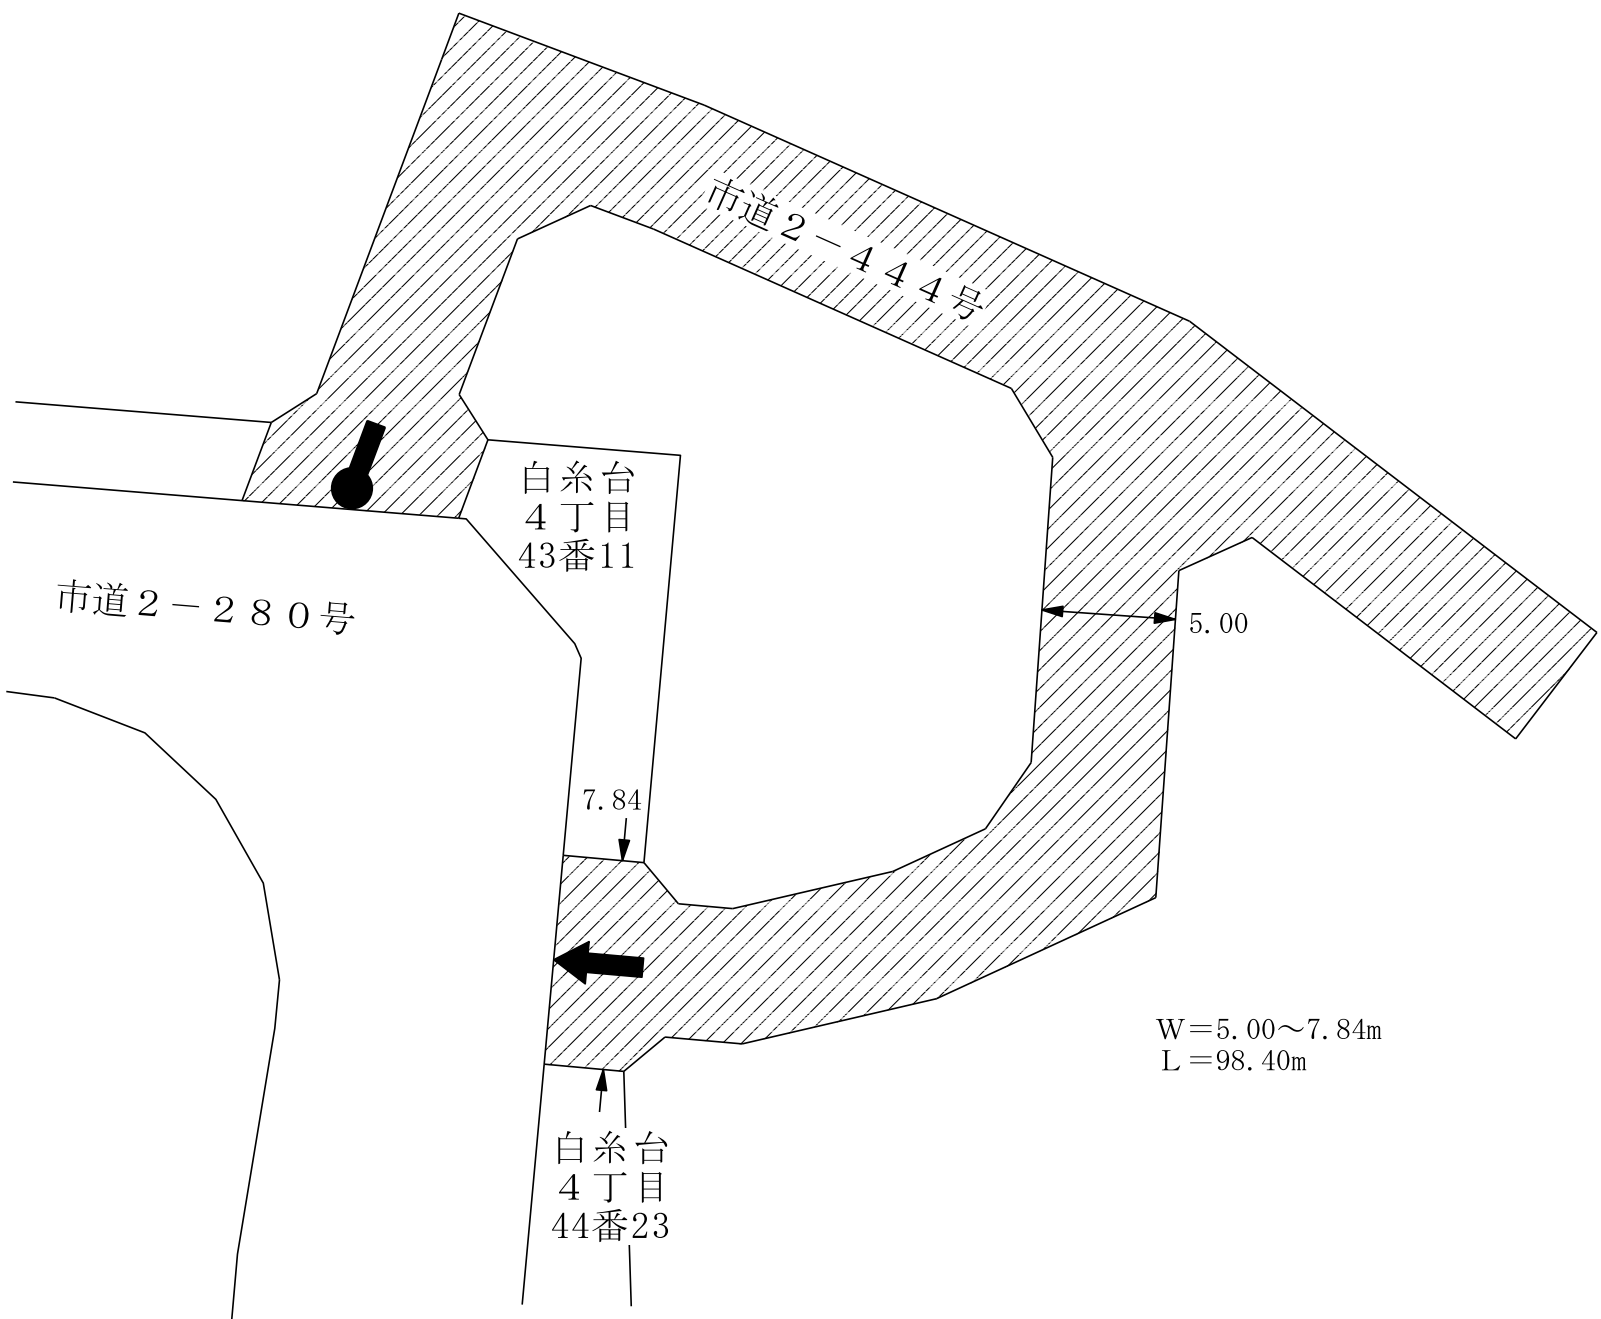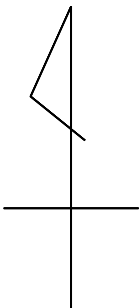



凡 例	
	認定する道路
	起 点
	終 点

府中市道路線認定案内図

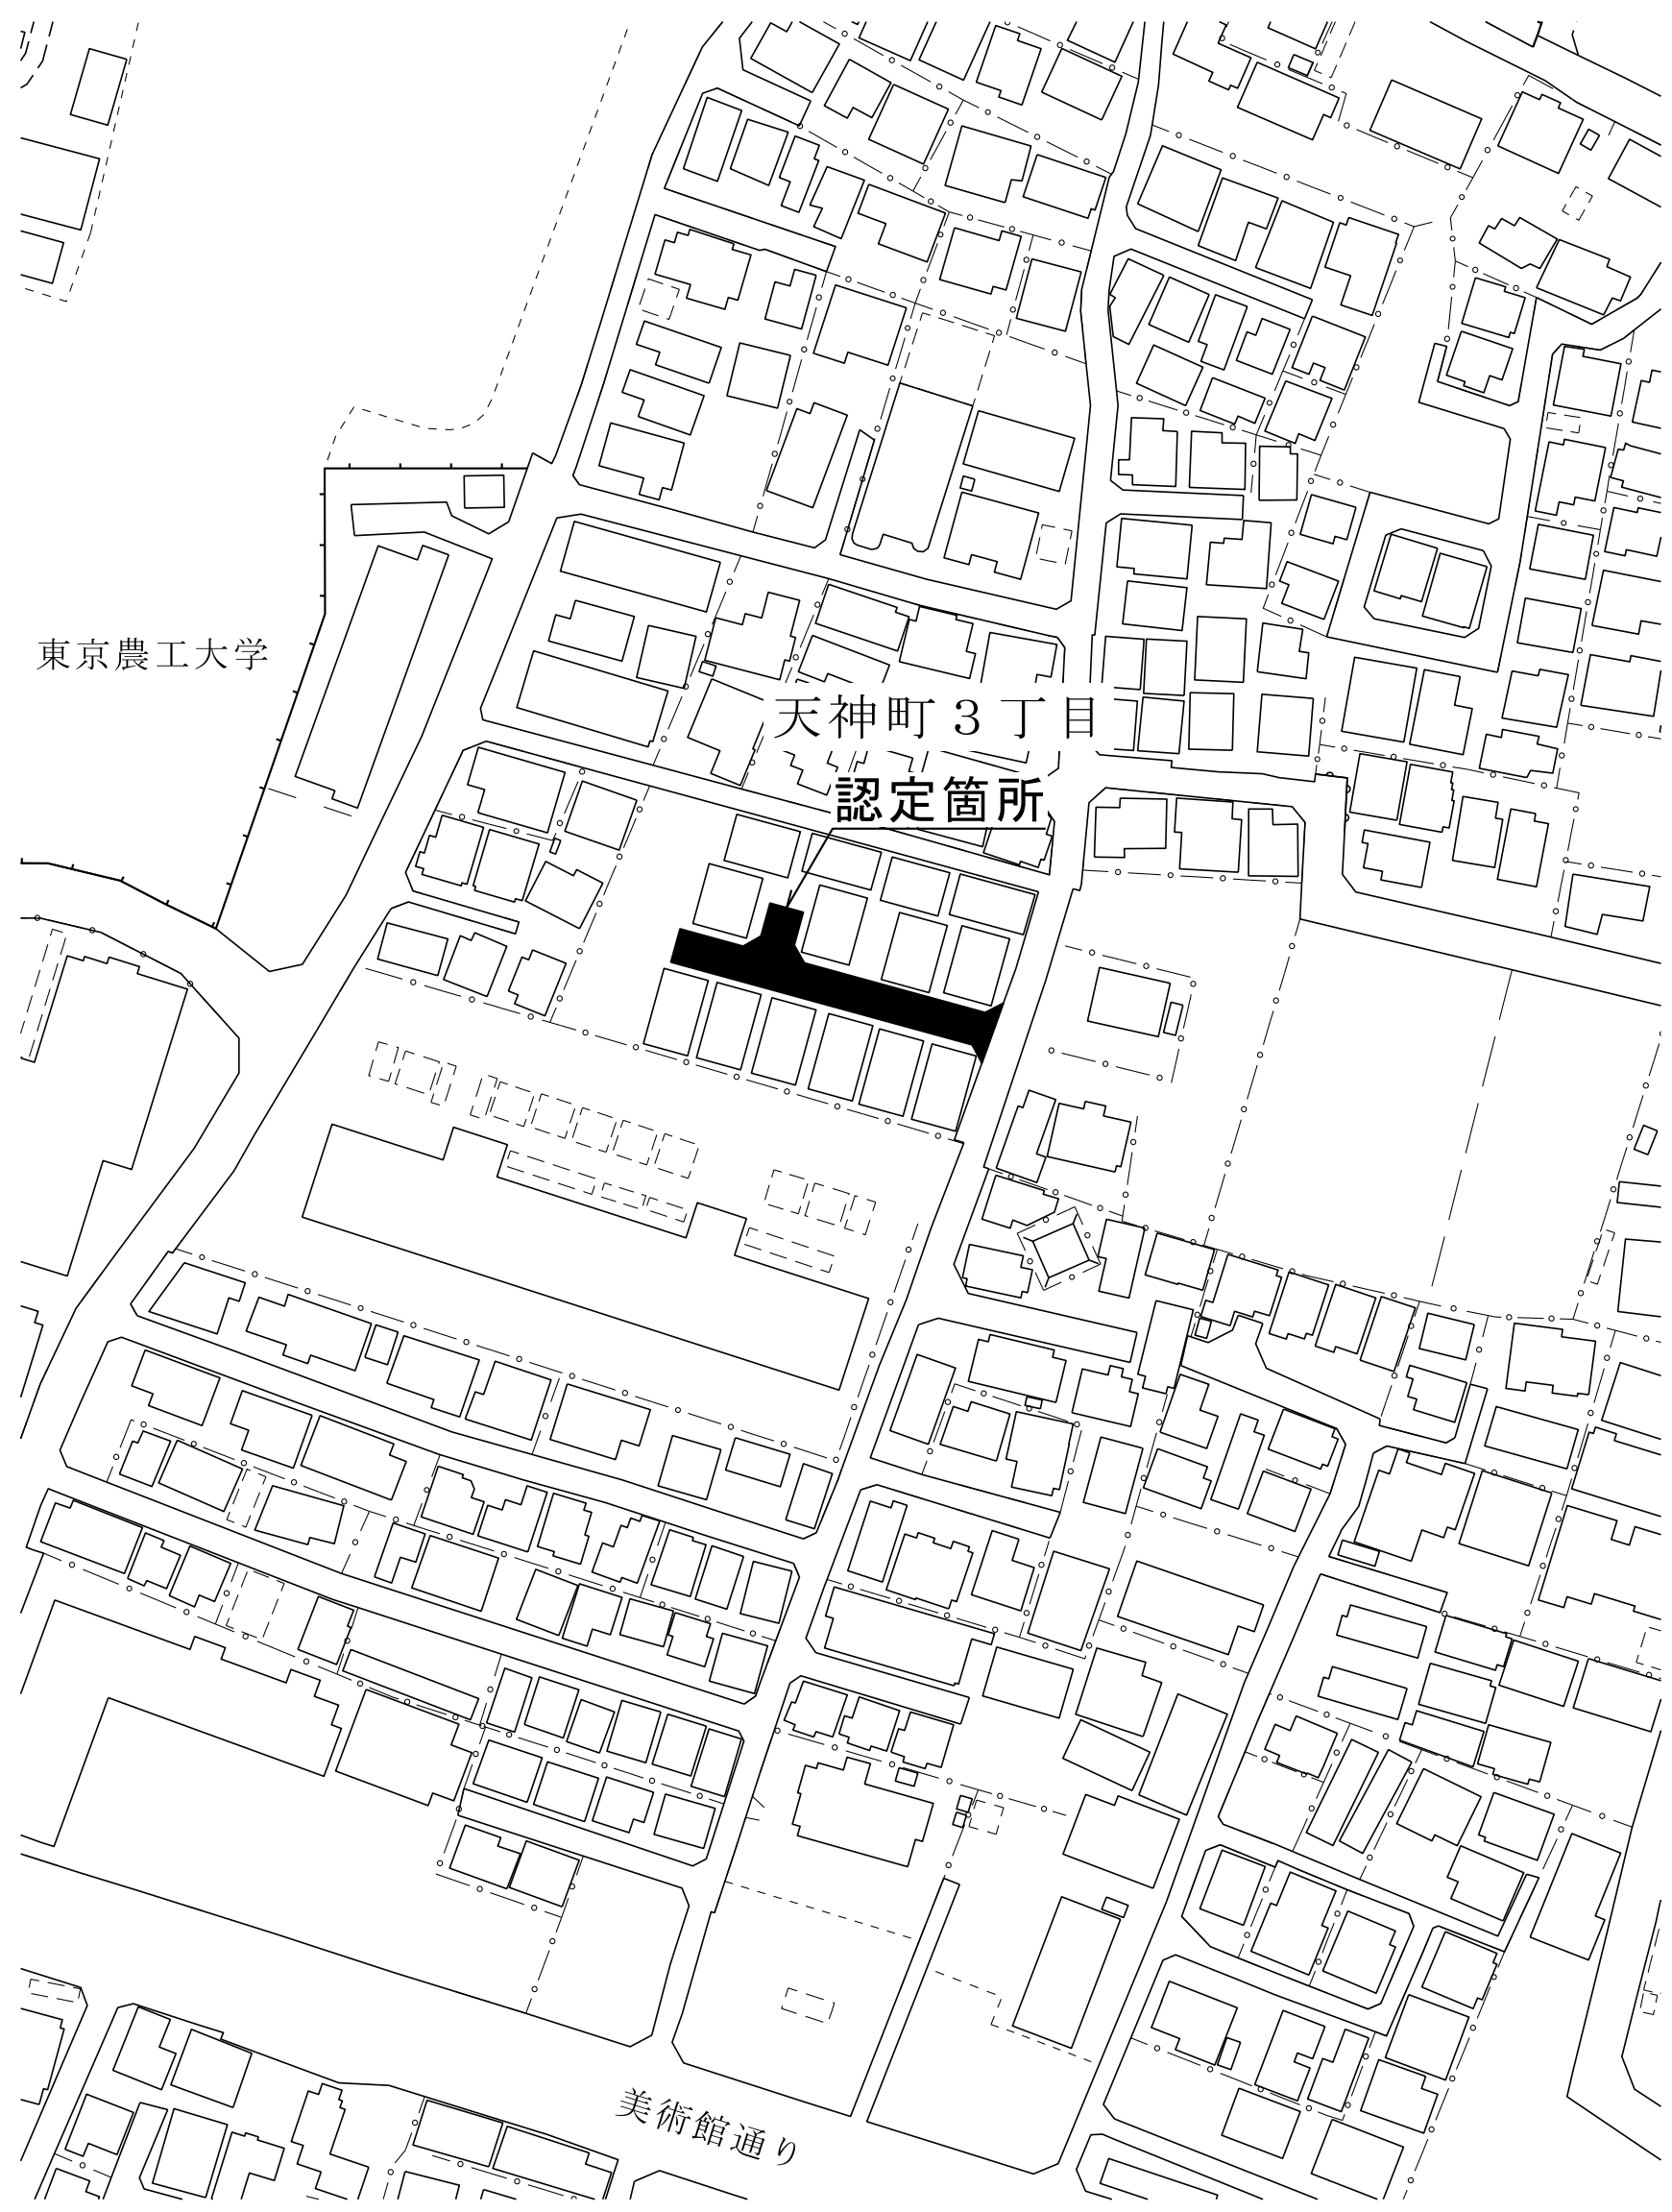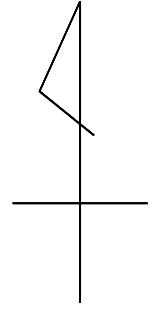


府中市道路線認定図

市道 3－4 7 9 号

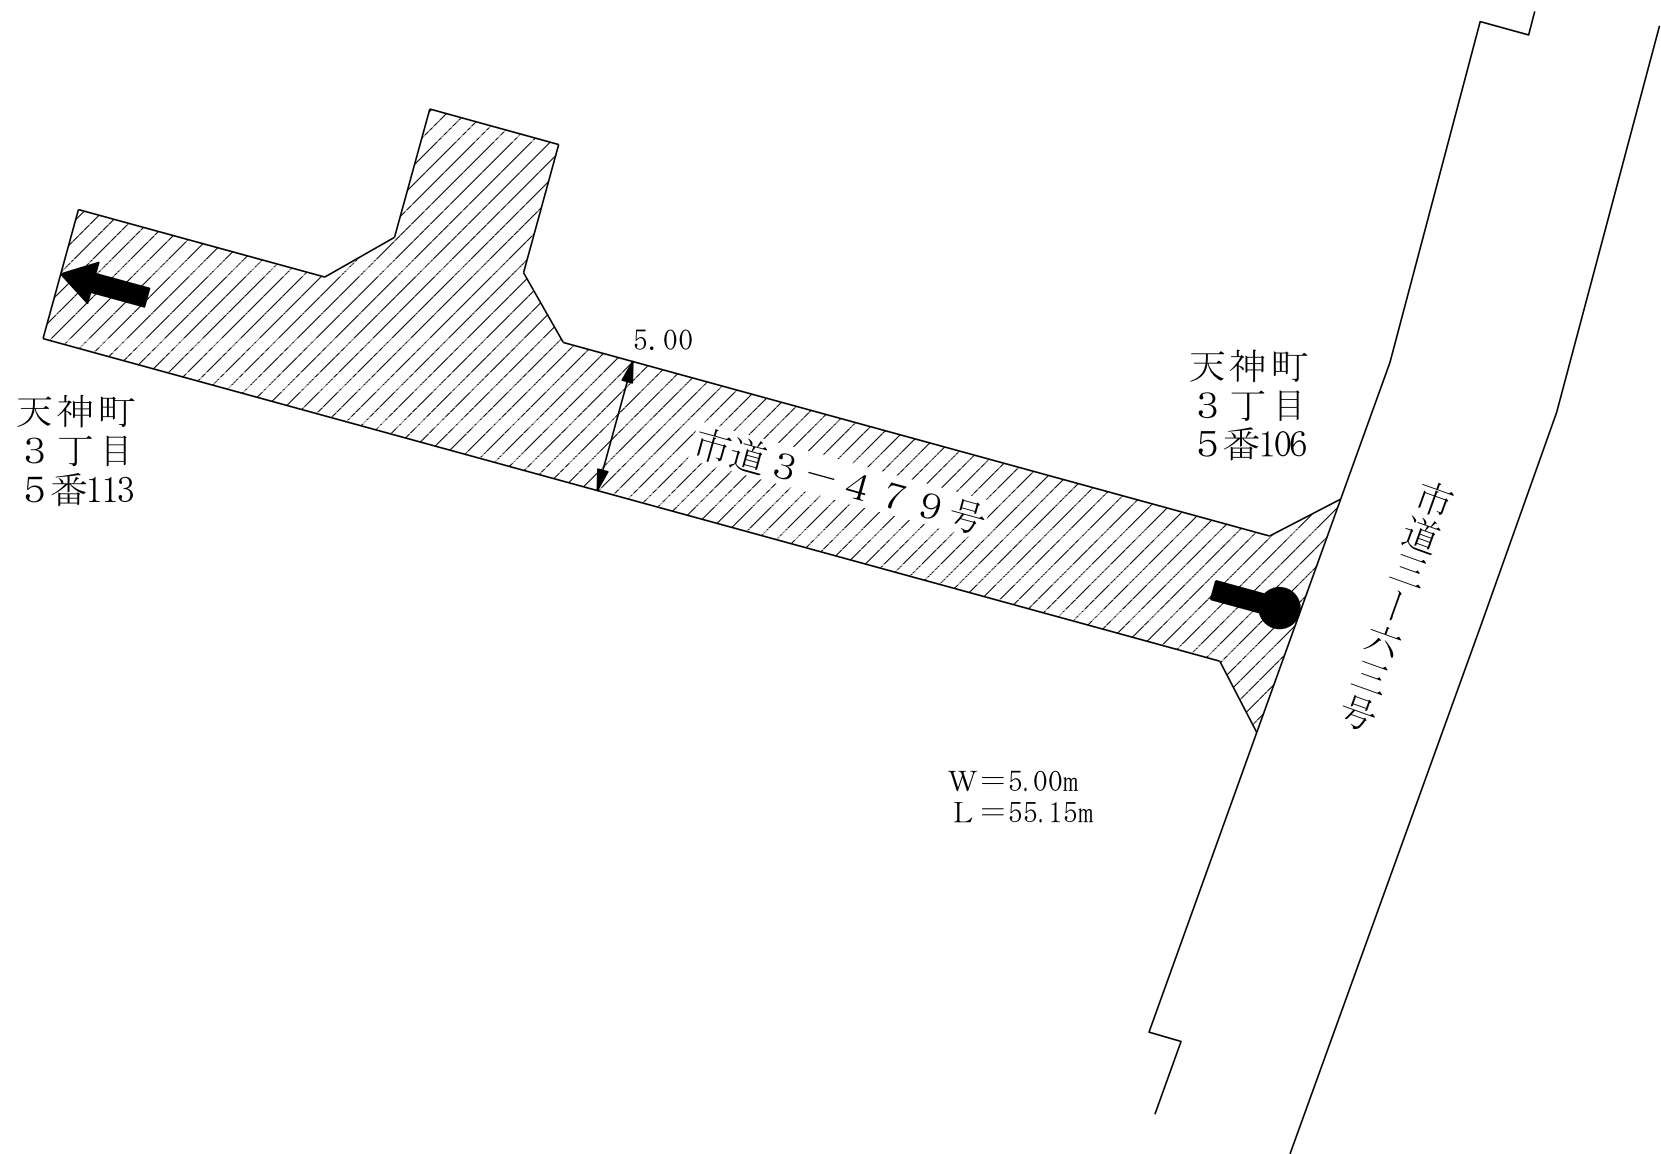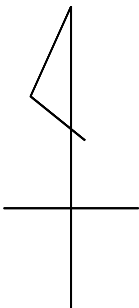



凡 例	
	認定する道路
	起 点
	終 点

府中市道路線認定案内図

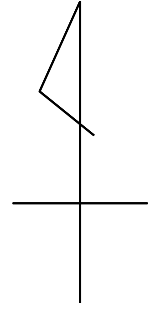



府中市道路線認定図

市道 3－4 8 0 号

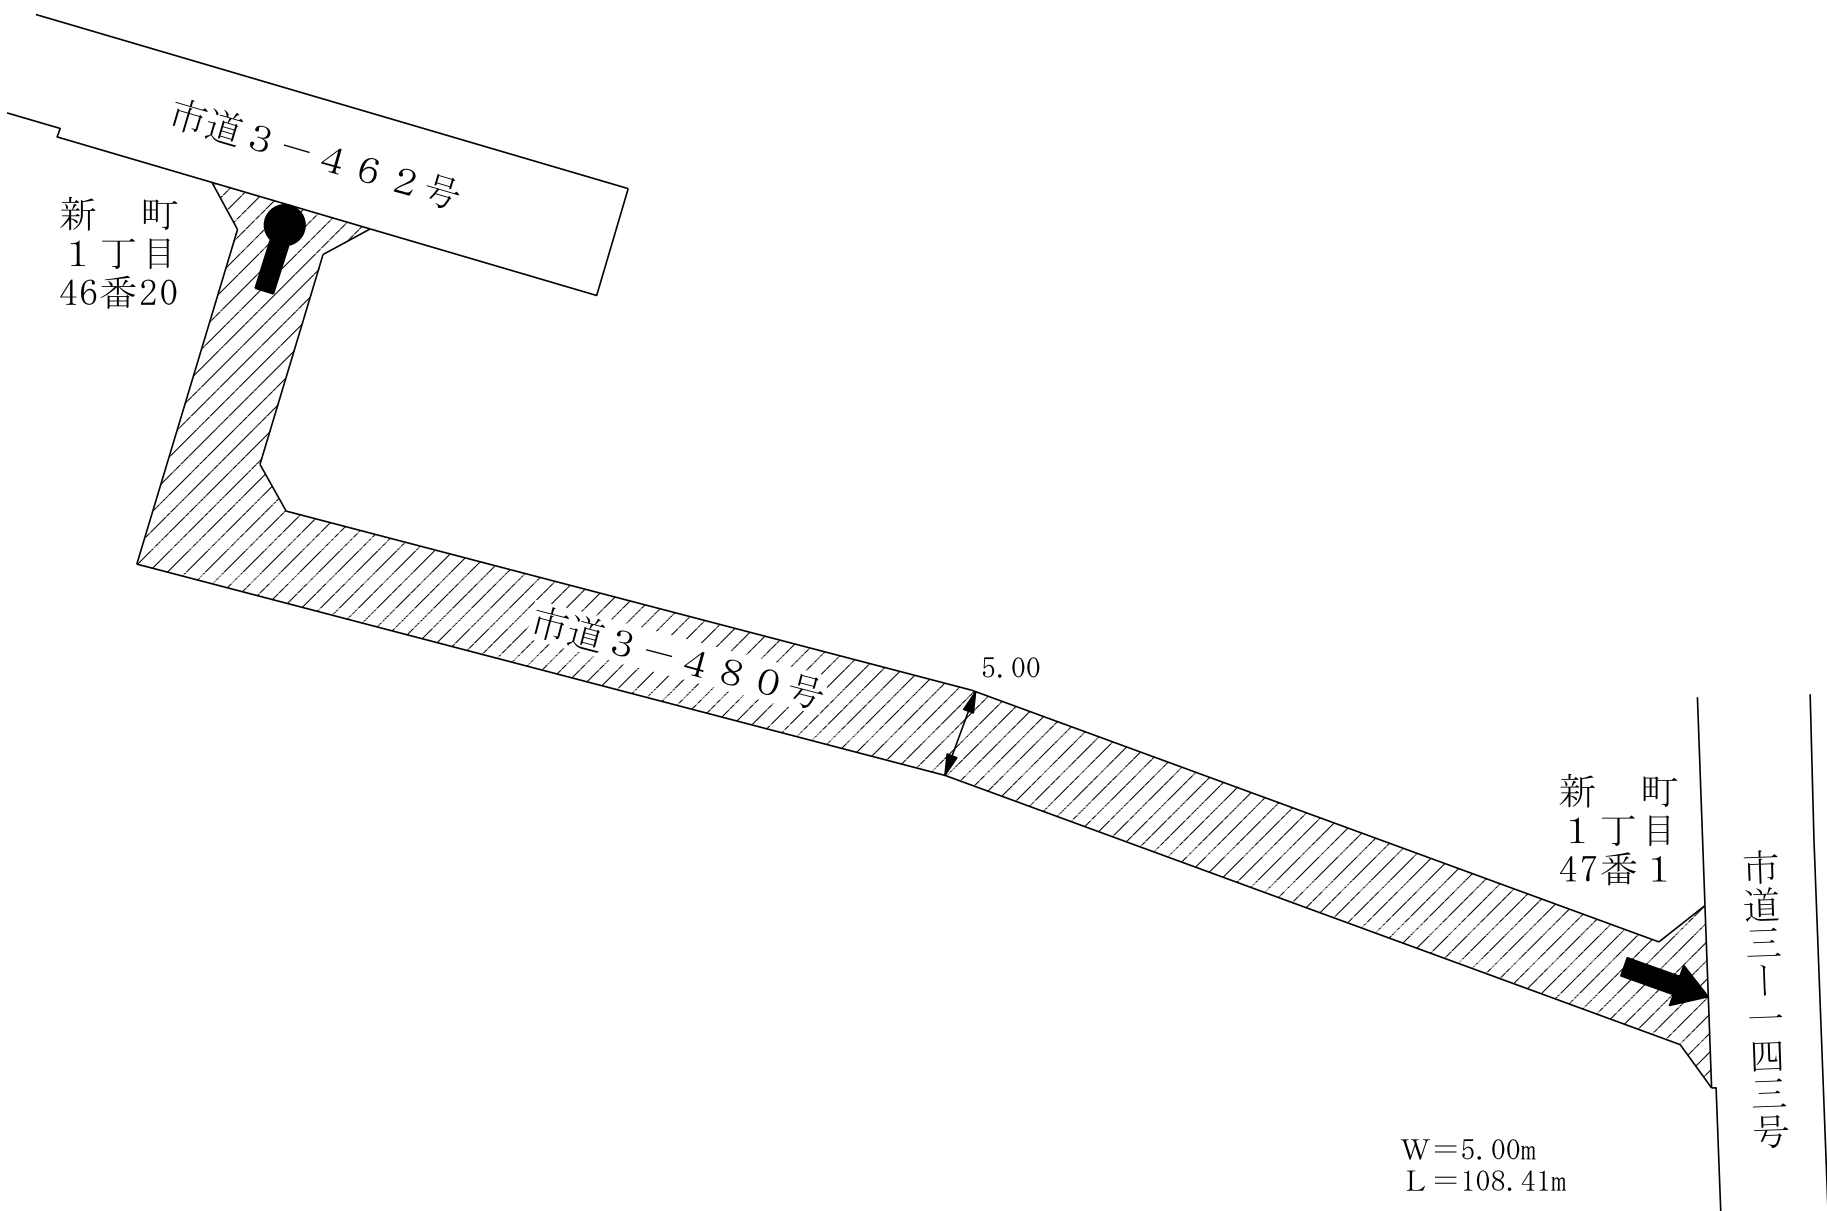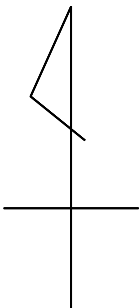



凡 例	
	認定する道路
	起 点
	終 点

府中市道路線認定案内図

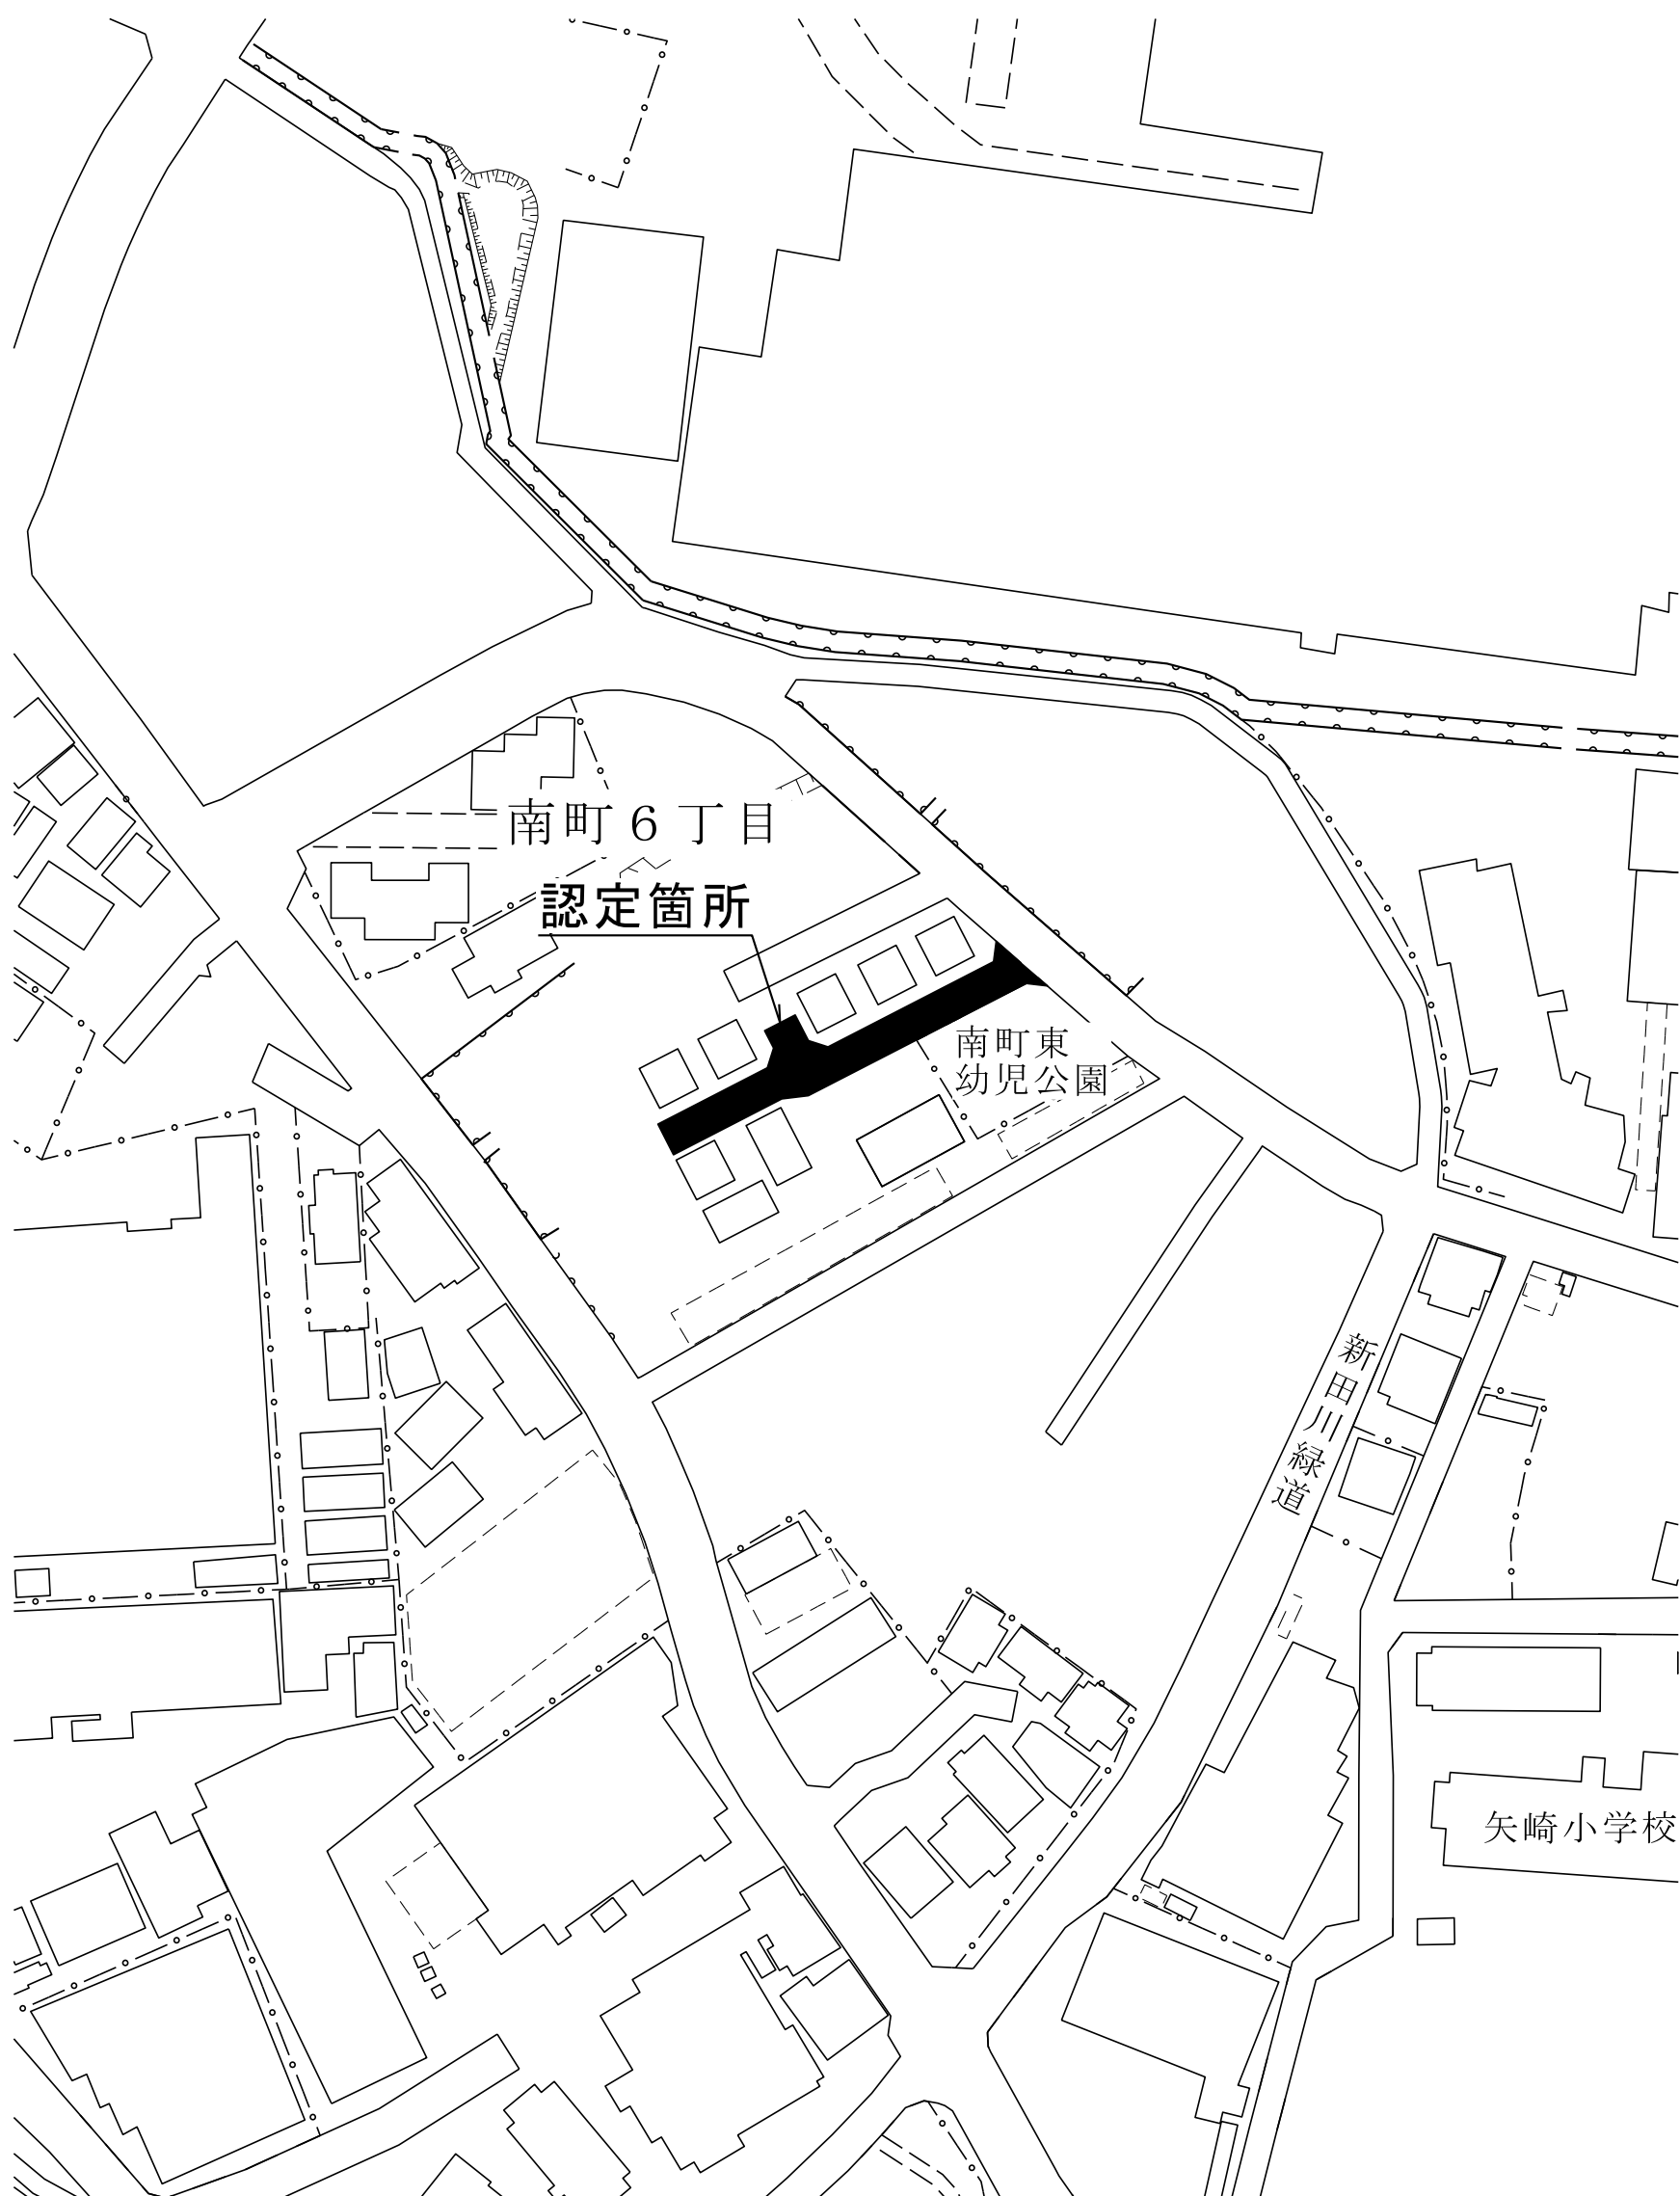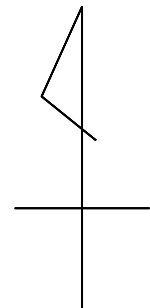



府中市道路線道路認定図

市道 4－5 3 1 号

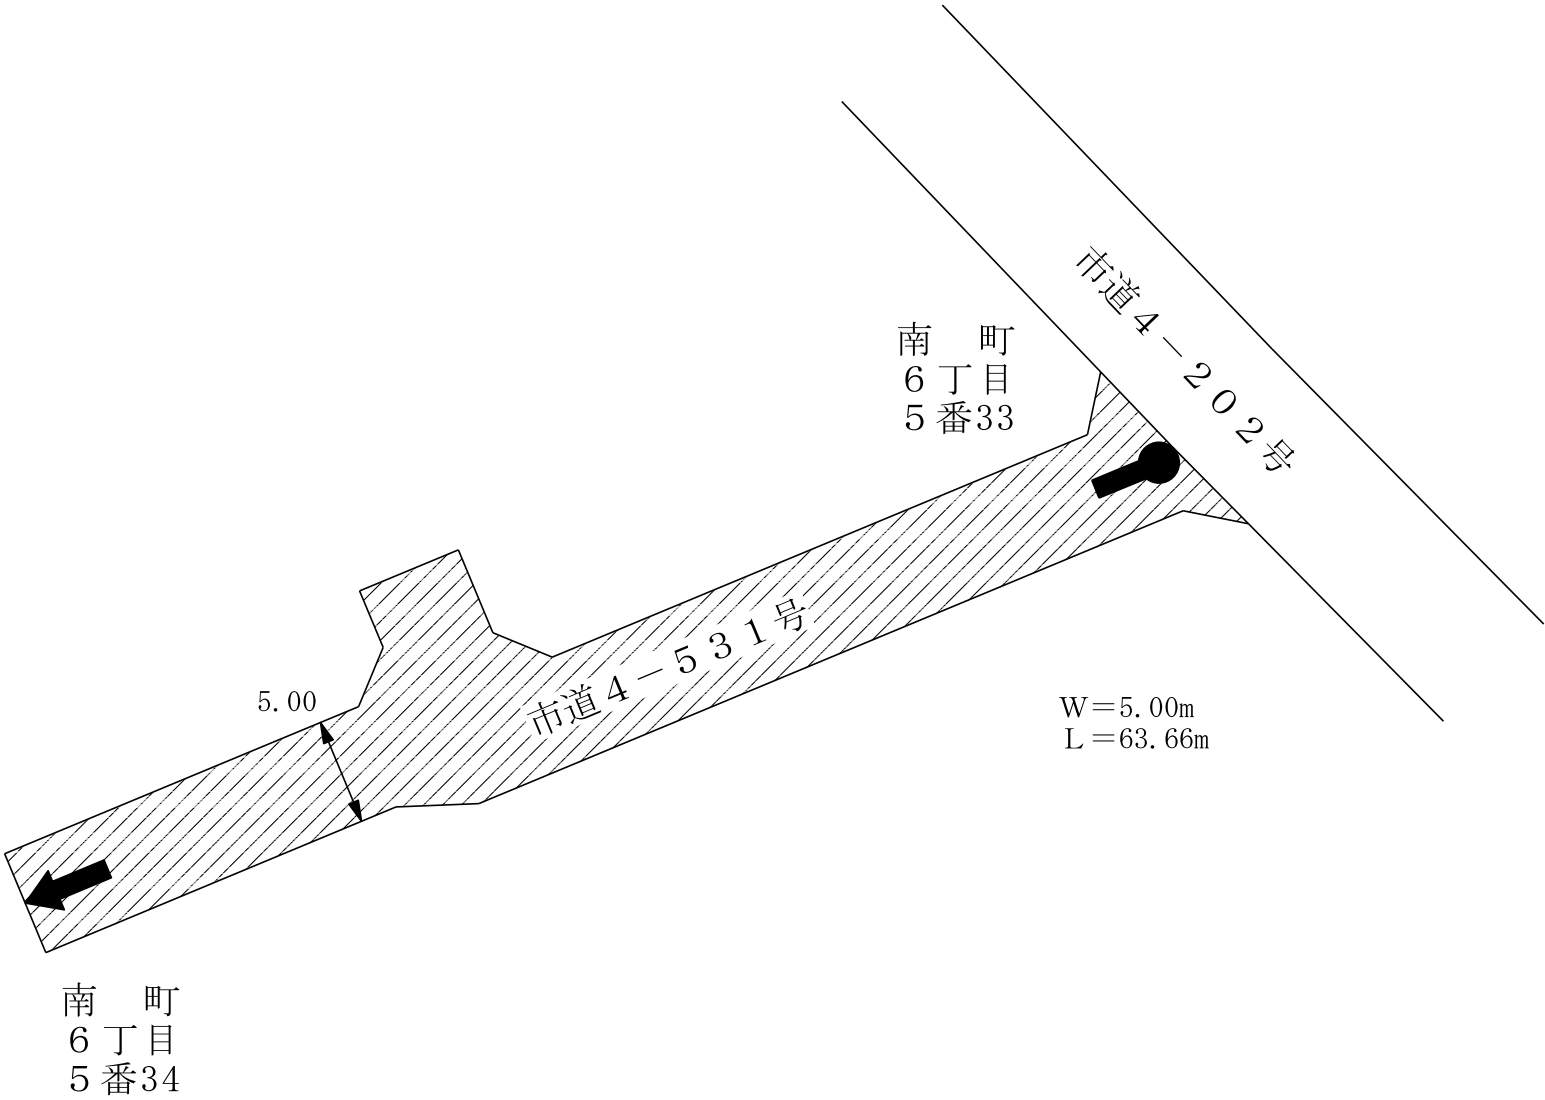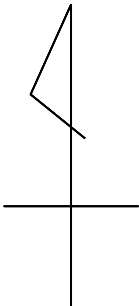



凡 例	
	認定する道路
	起 点
	終 点

府中市道路線認定案内図

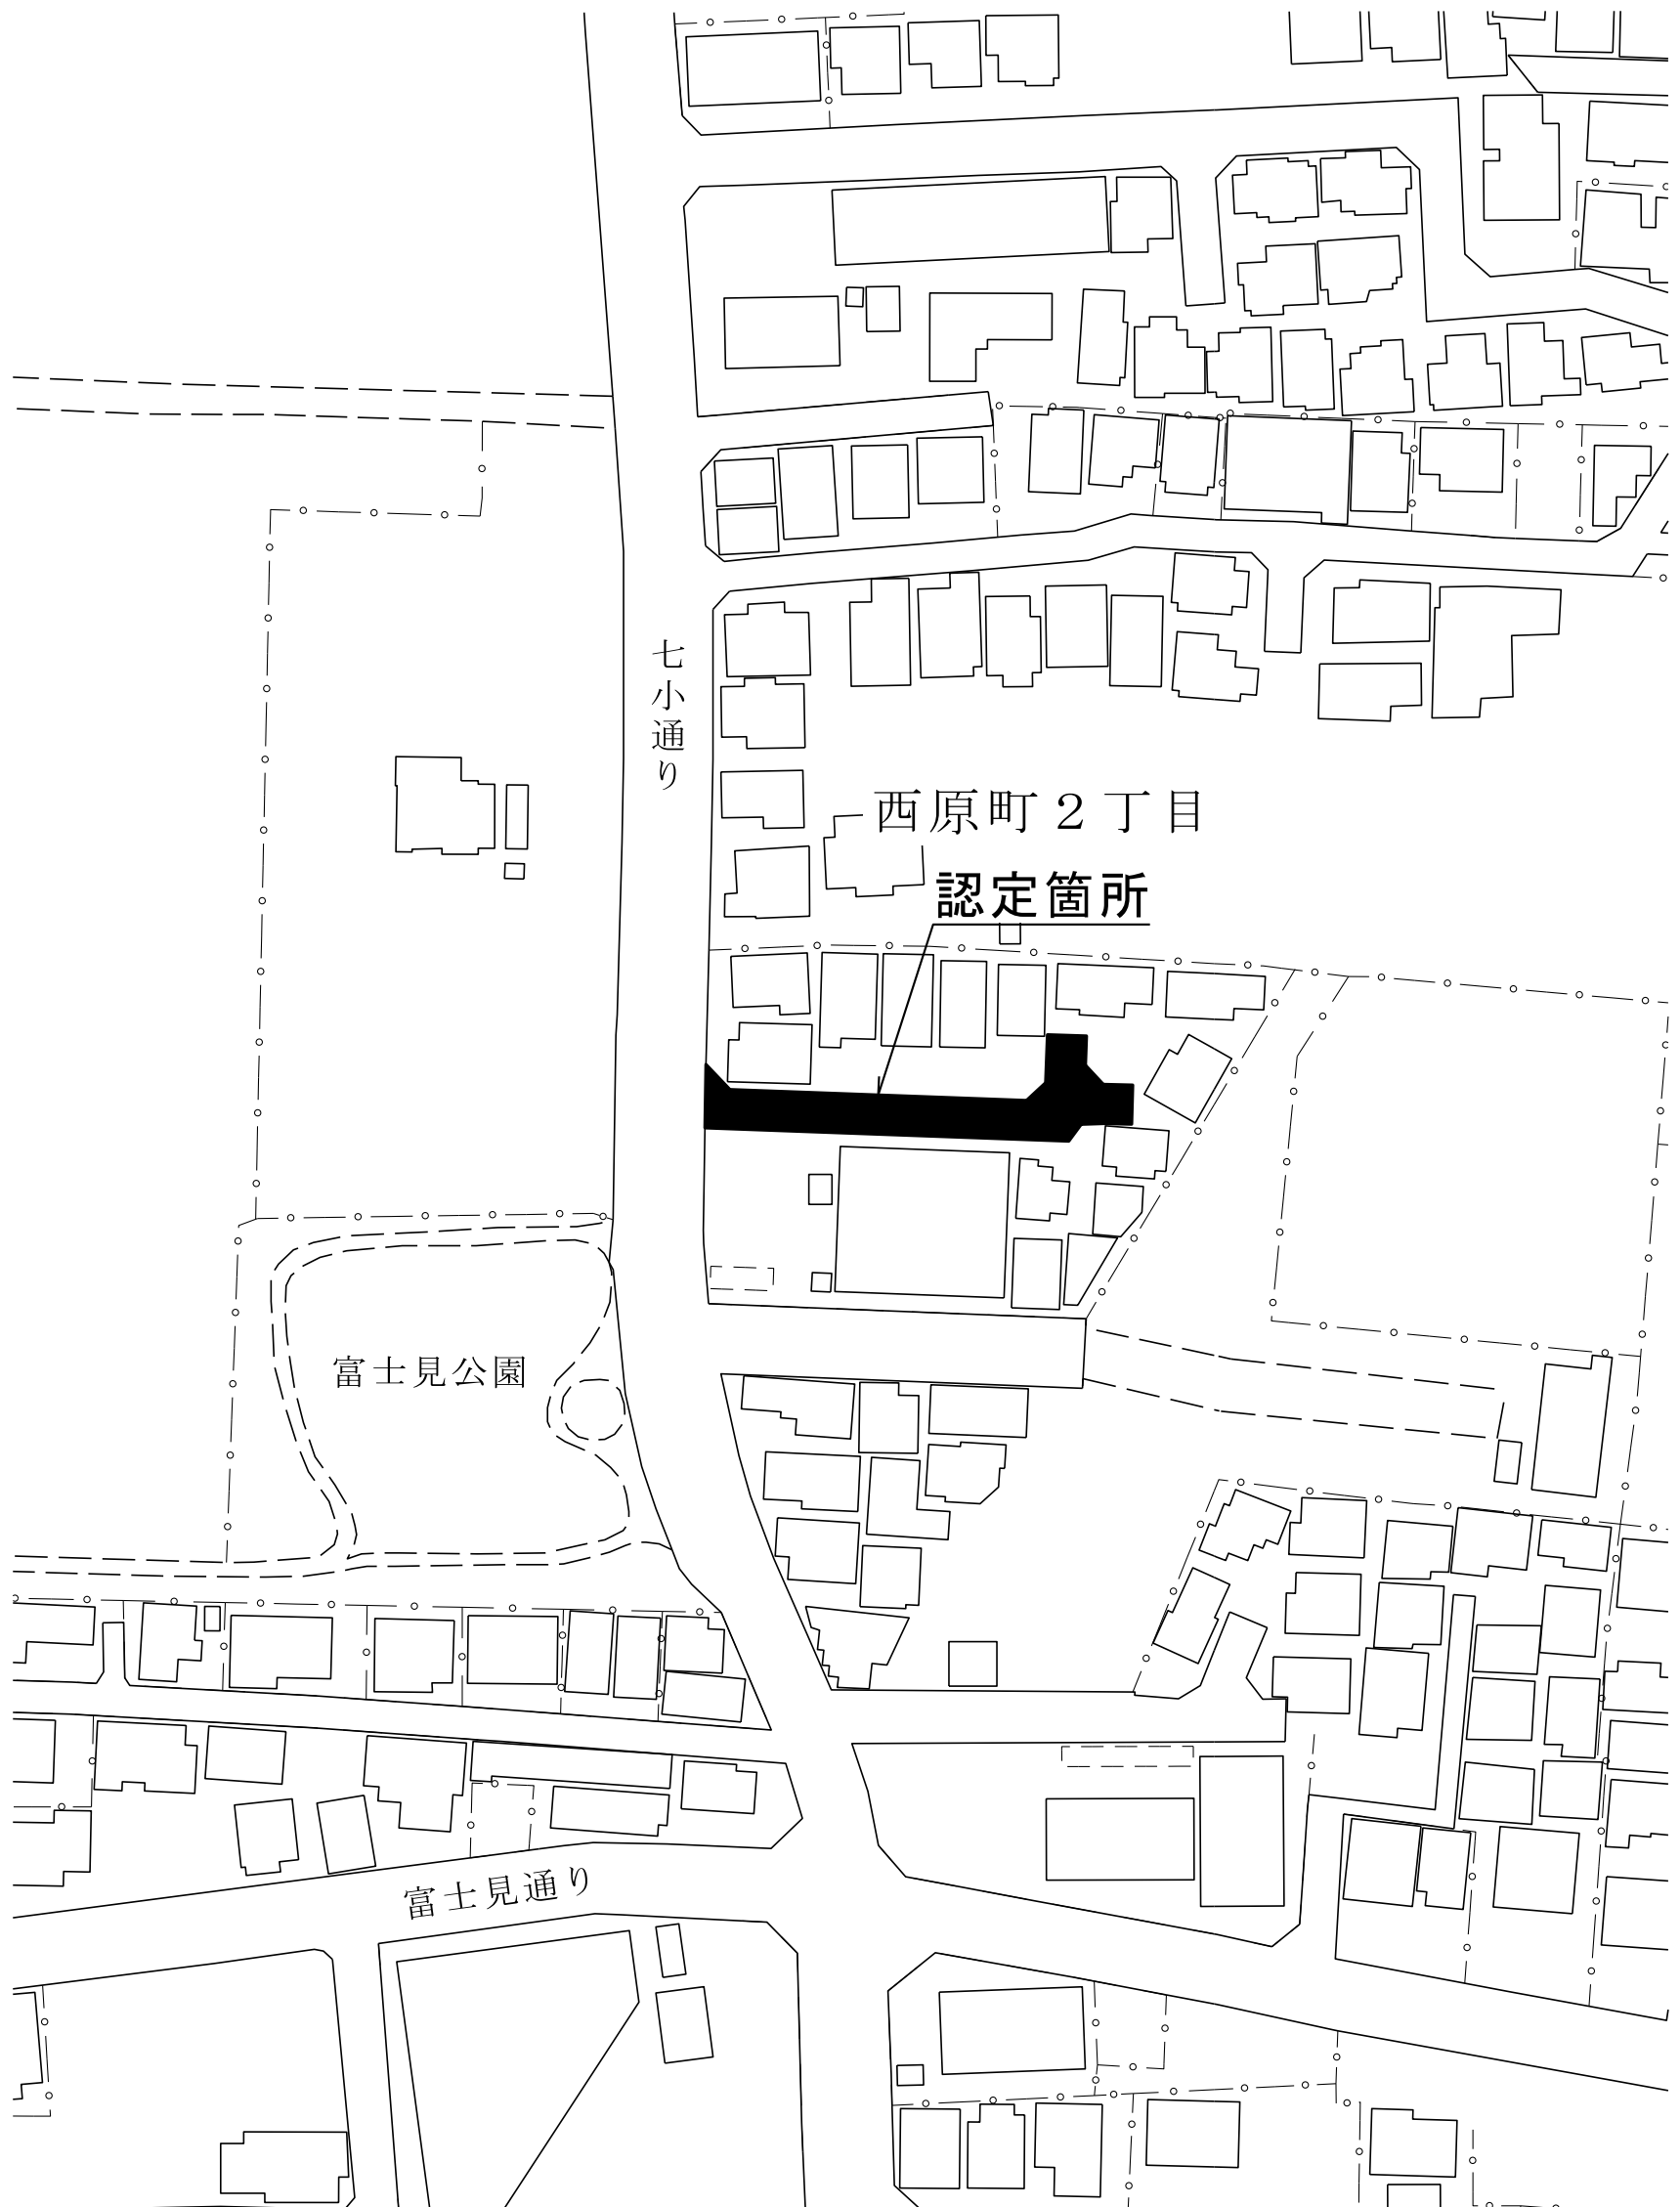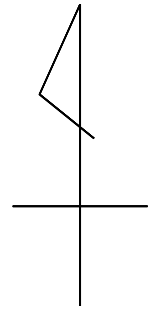



府中市道路線認定図

市道 5－2 9 3 号

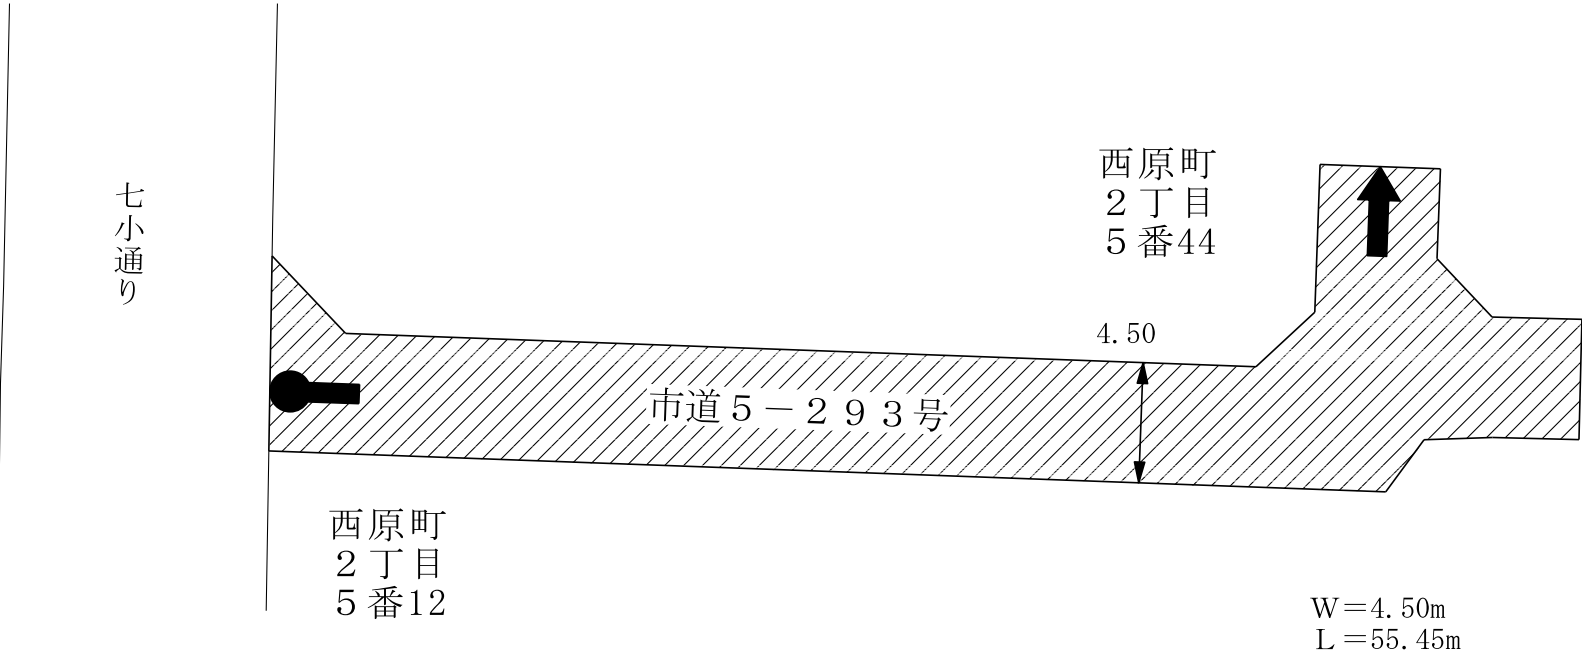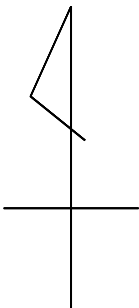



凡 例	
	認定する道路
	起 点
	終 点

府中市道路線認定案内図

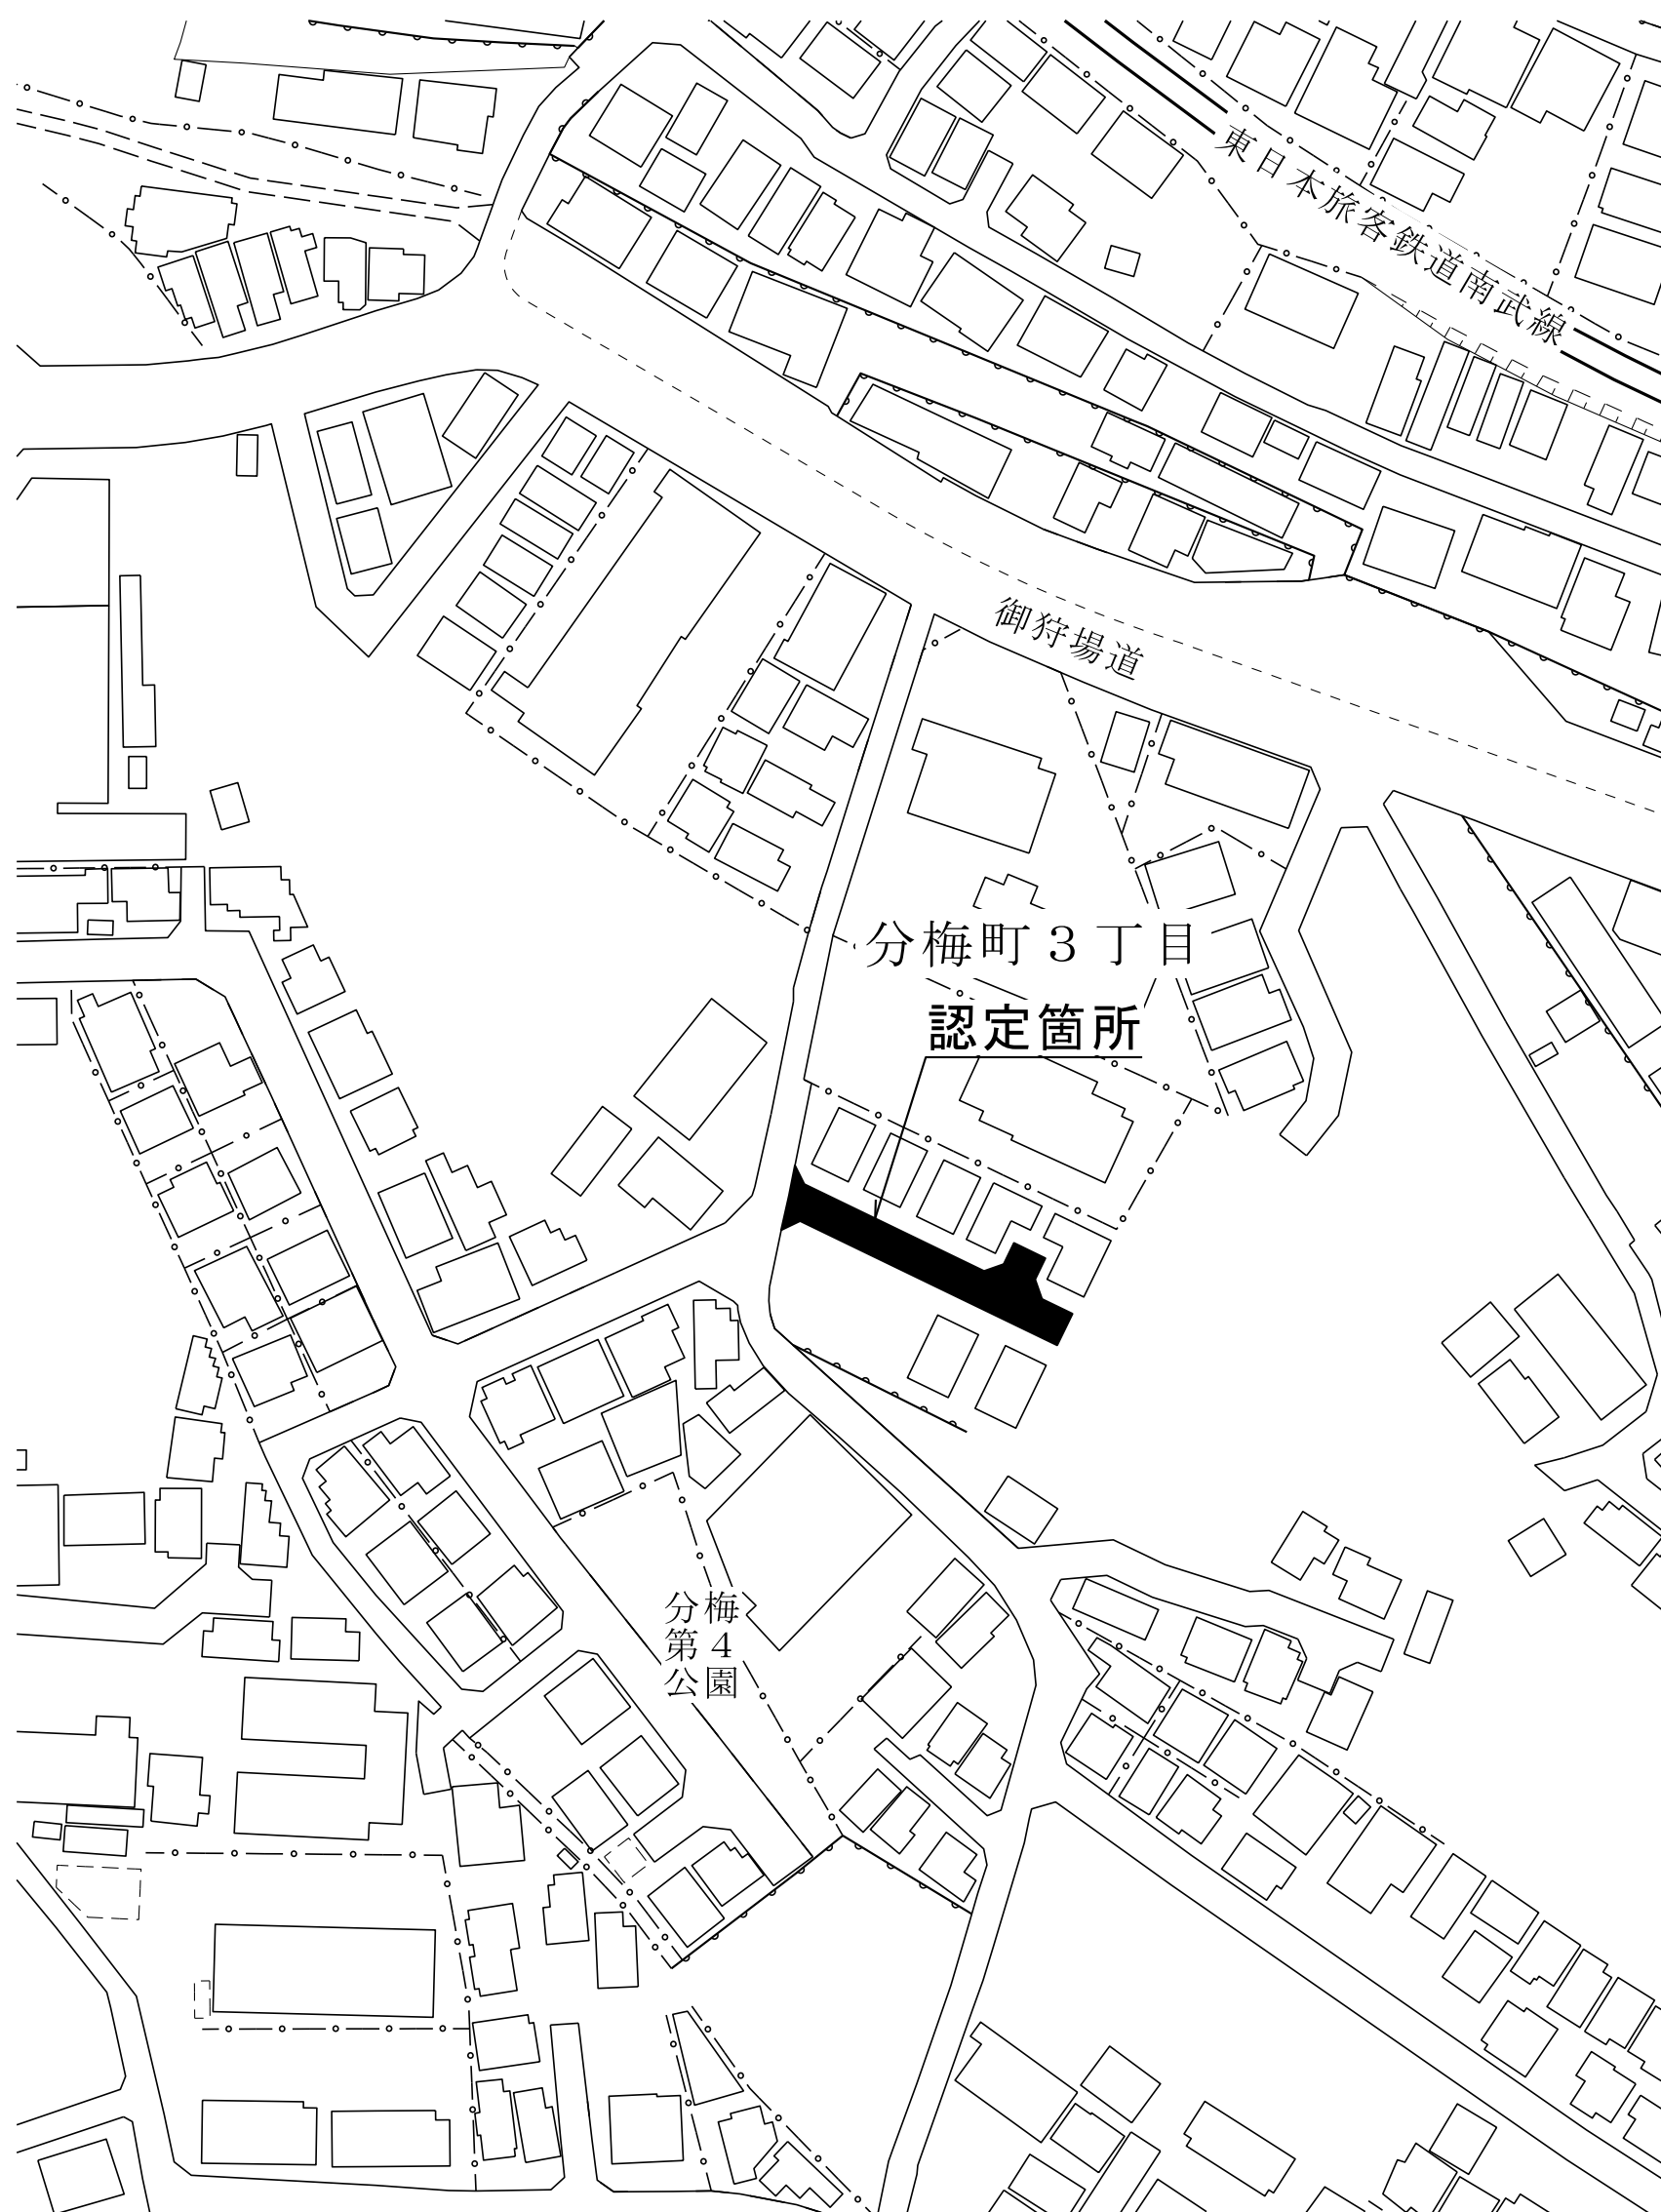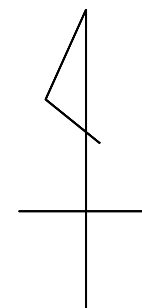

府中市道路線道路認定図



市道 6－485号

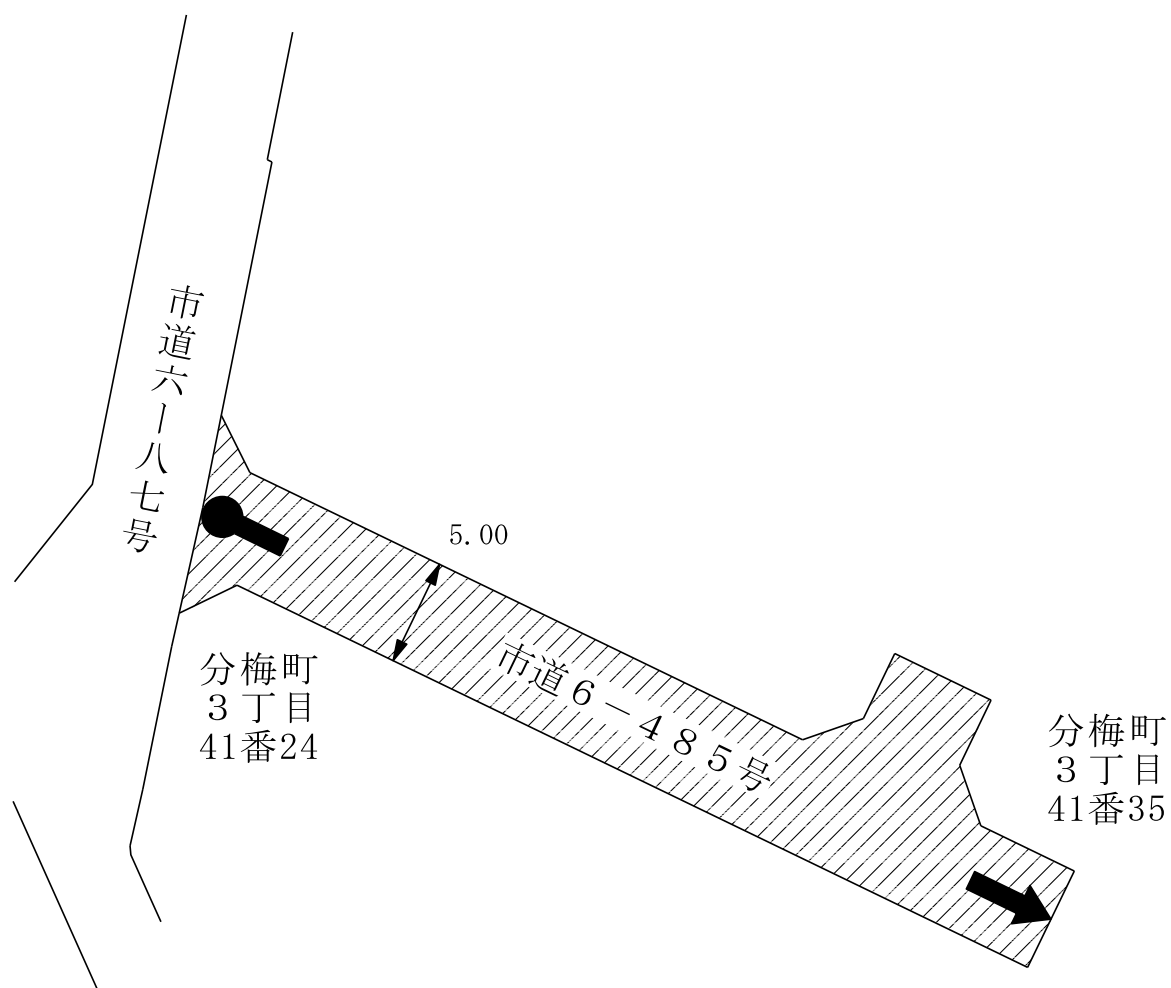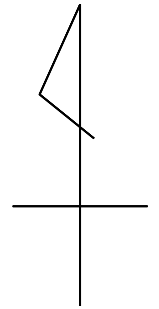

W=5.00m
L=49.57m



凡 例	
	認定する道路
	起 点
	終 点


府中市道路線認定案内図

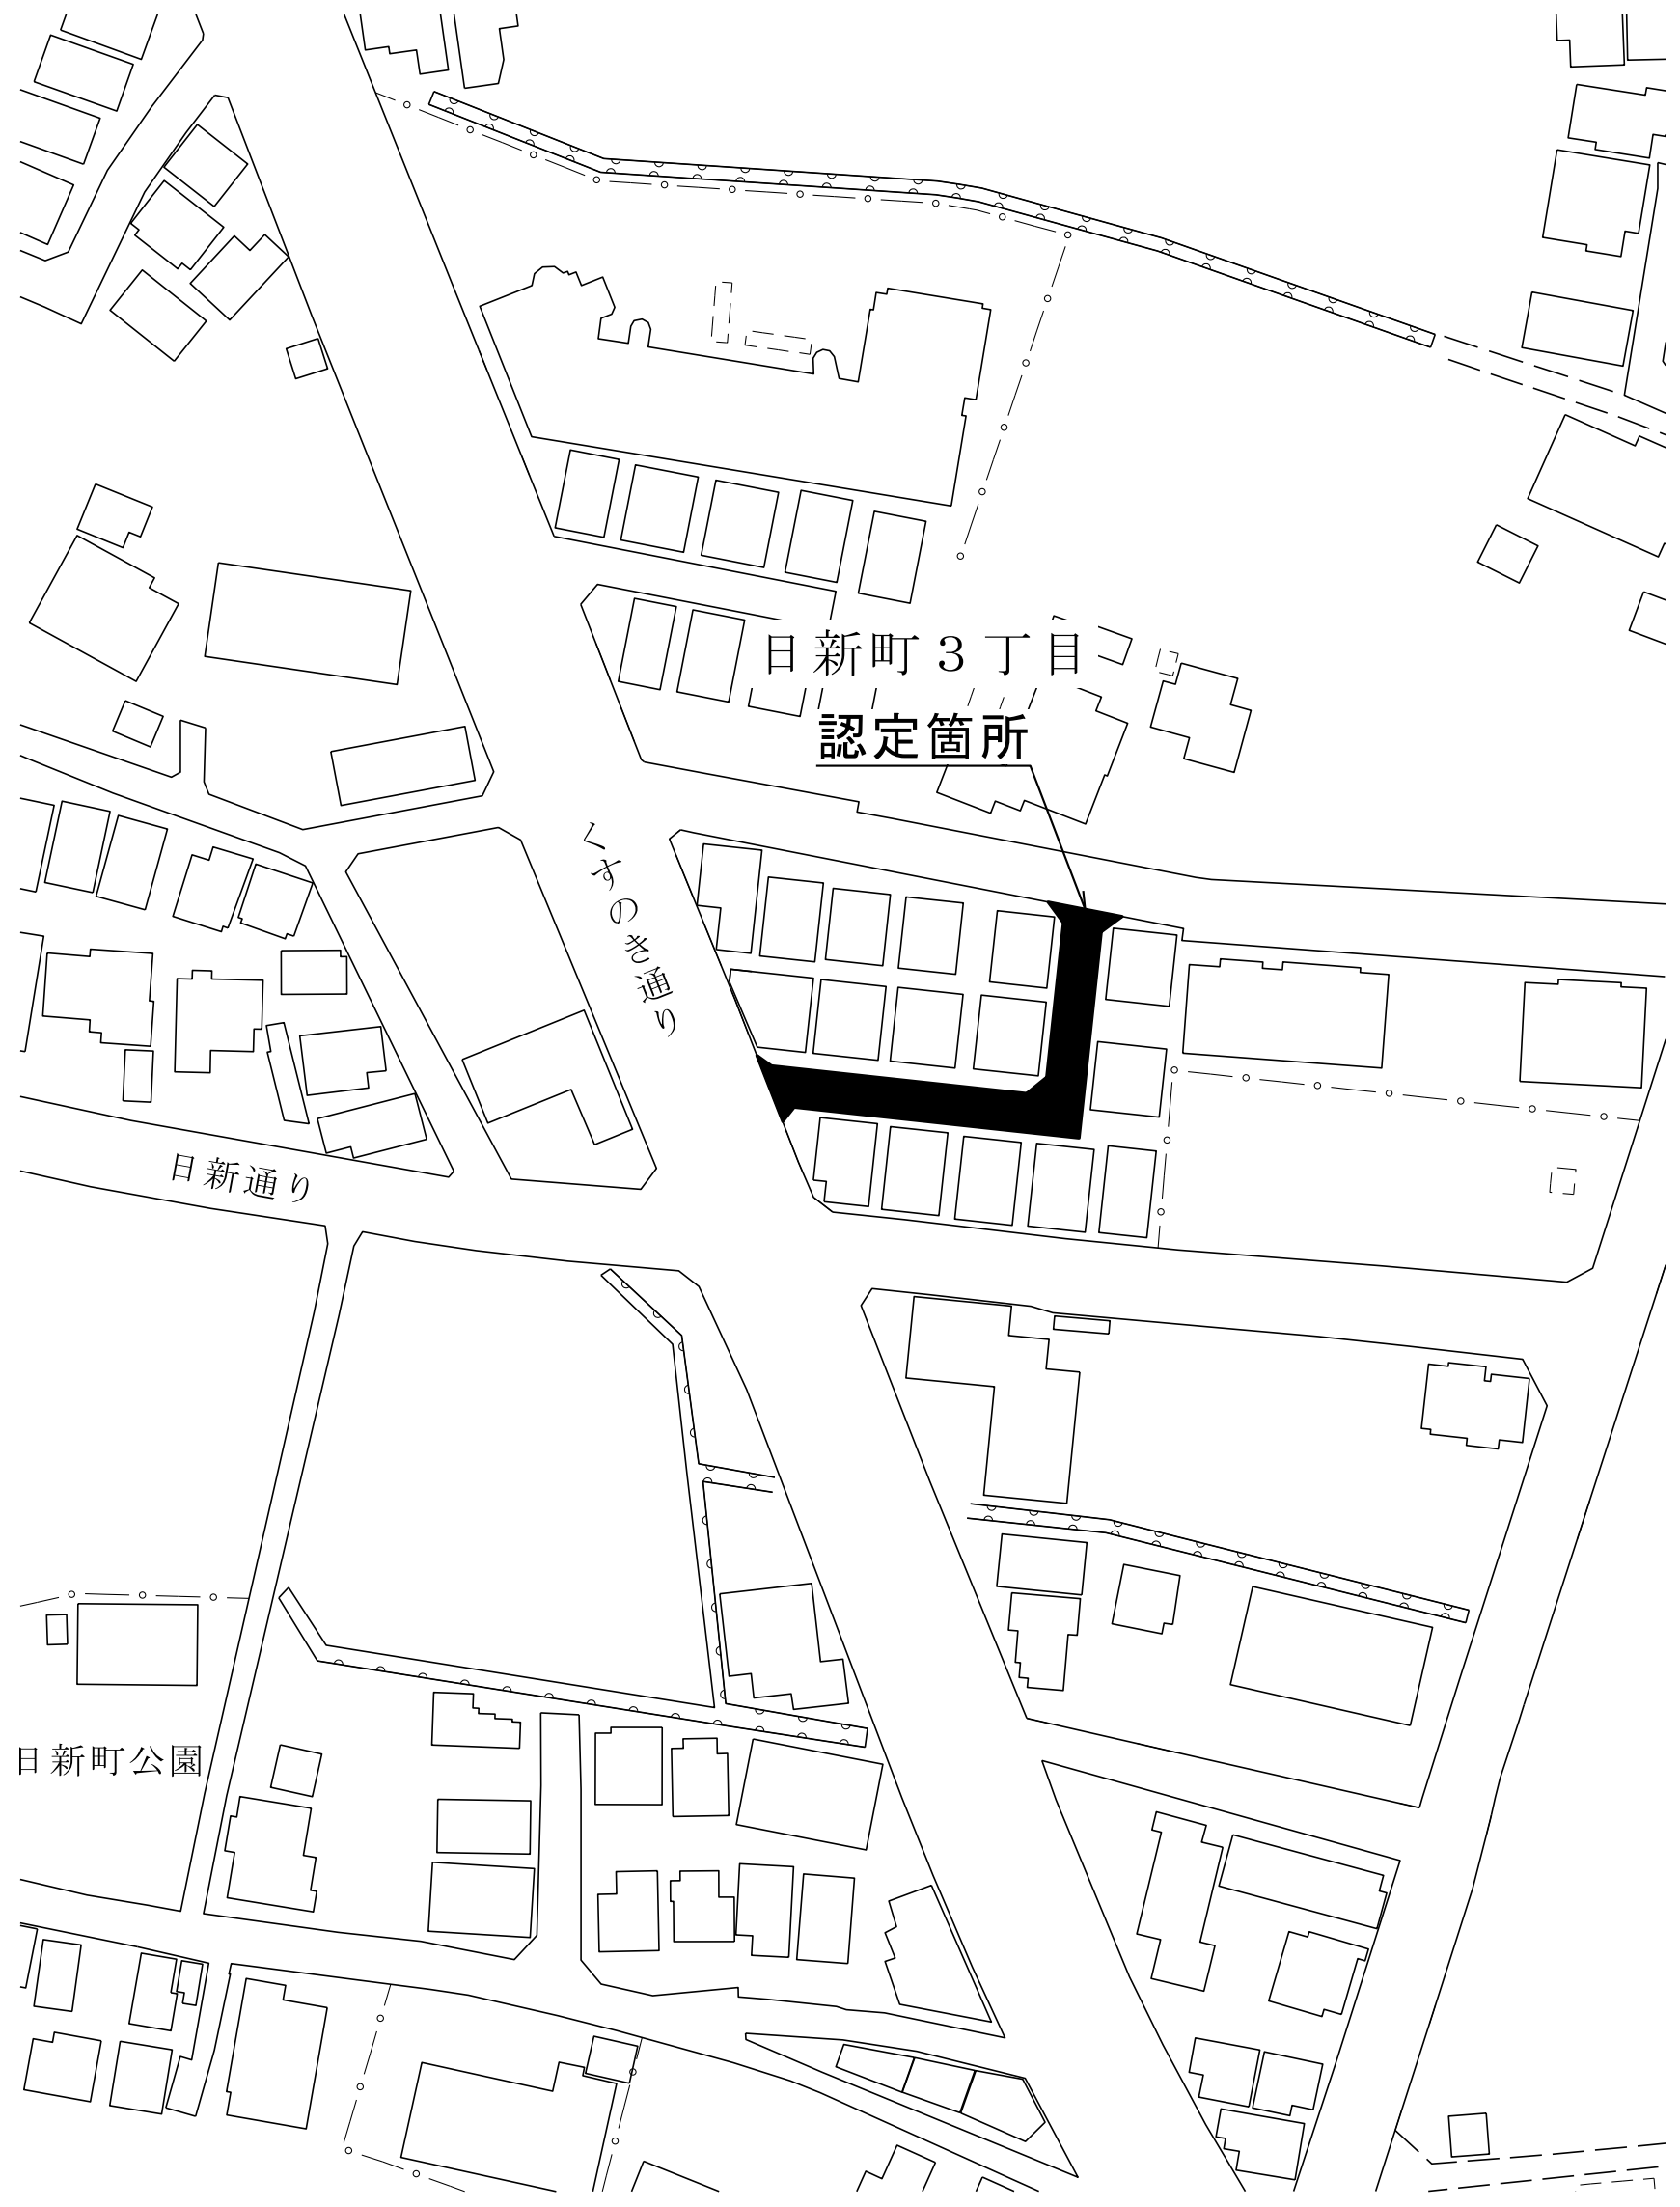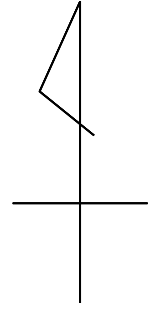



府中市道路線認定図

市道 6 - 4 8 6 号

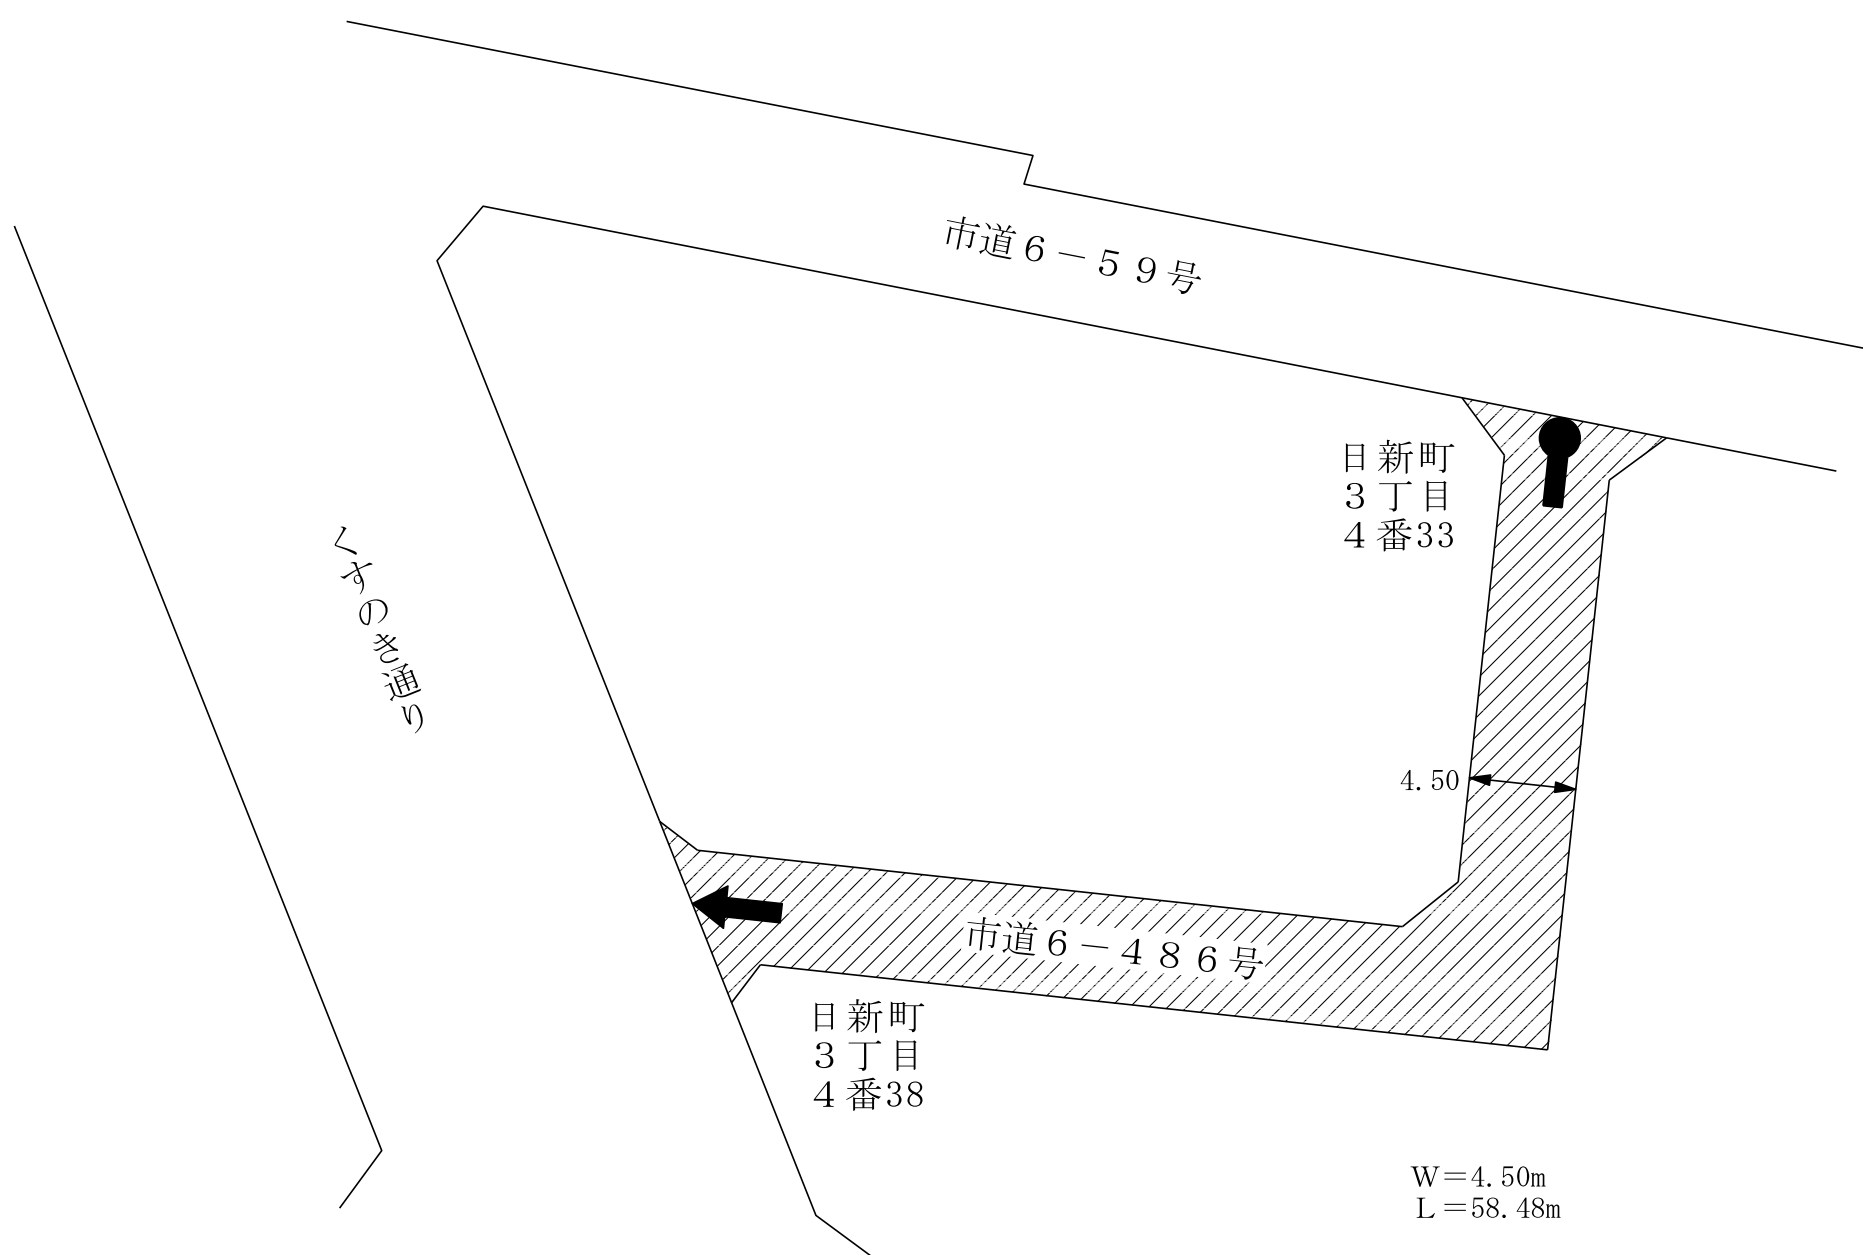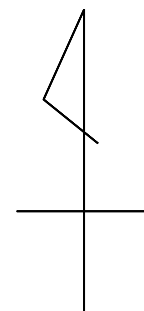


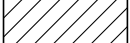
凡 例	
	認定する道路
	起 点
	終 点

府中市道路線認定案内図

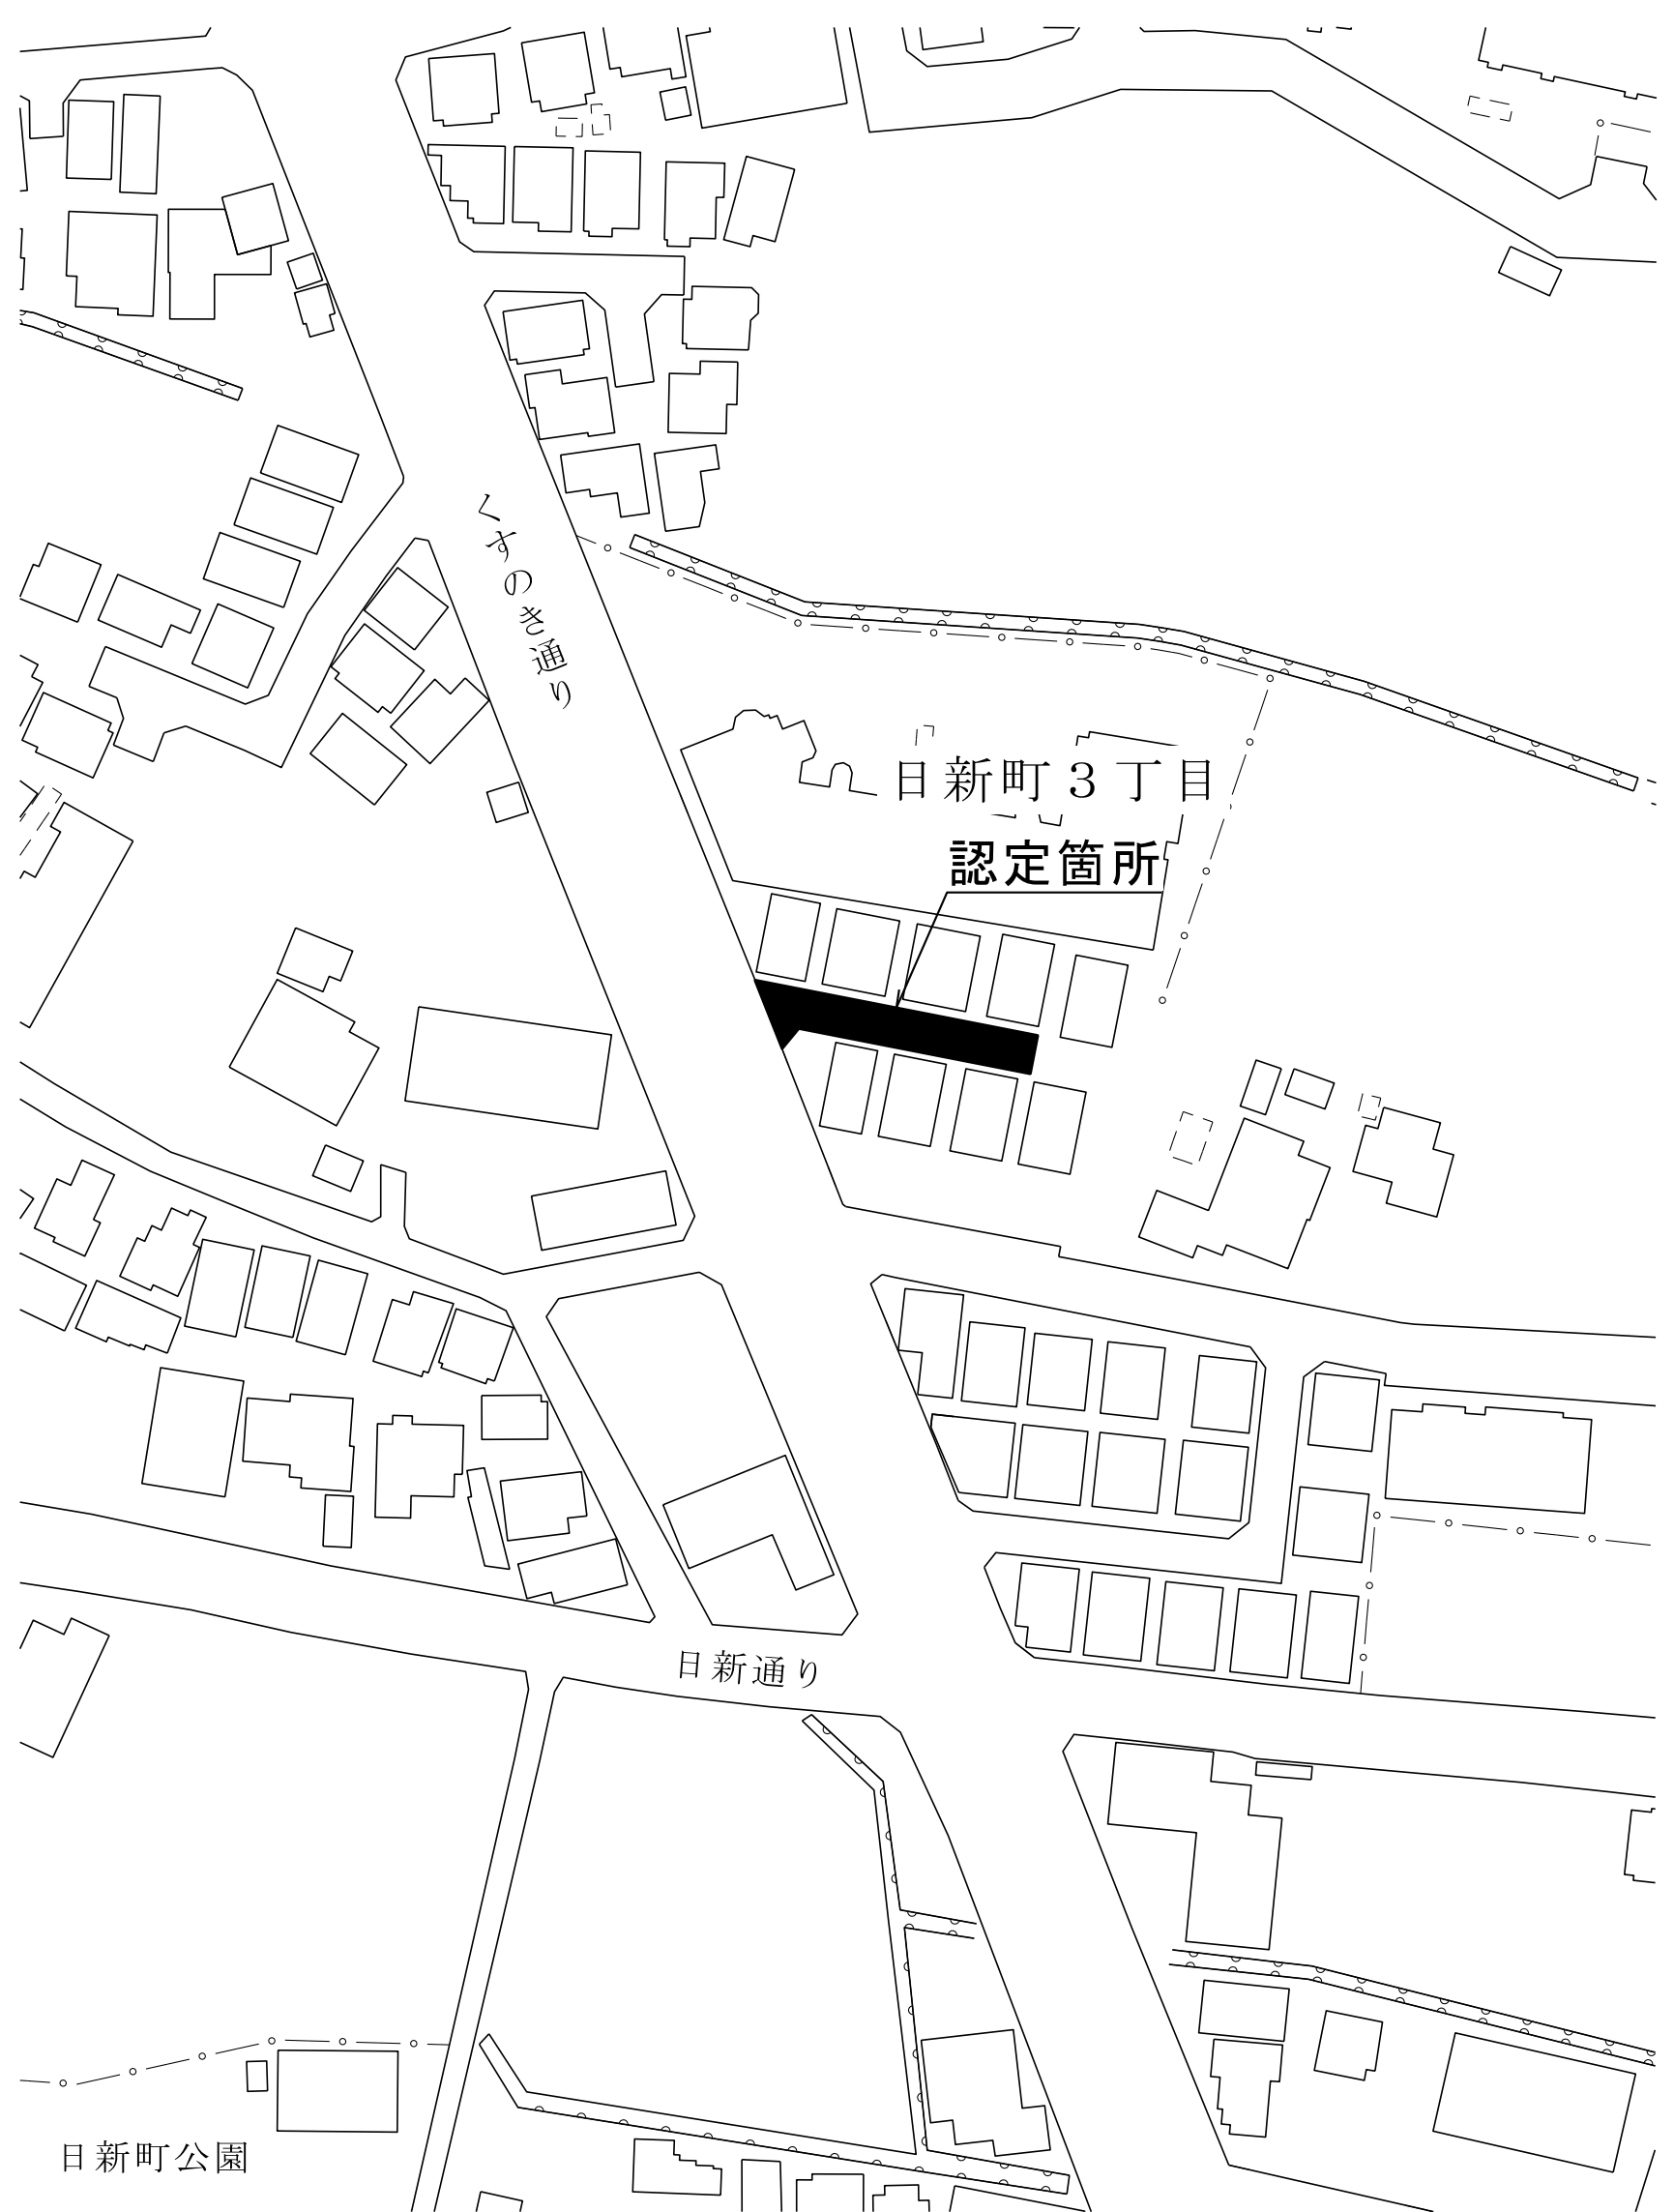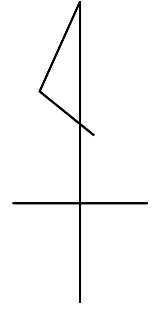



府中市道路線認定図

市道 6－4 8 7 号

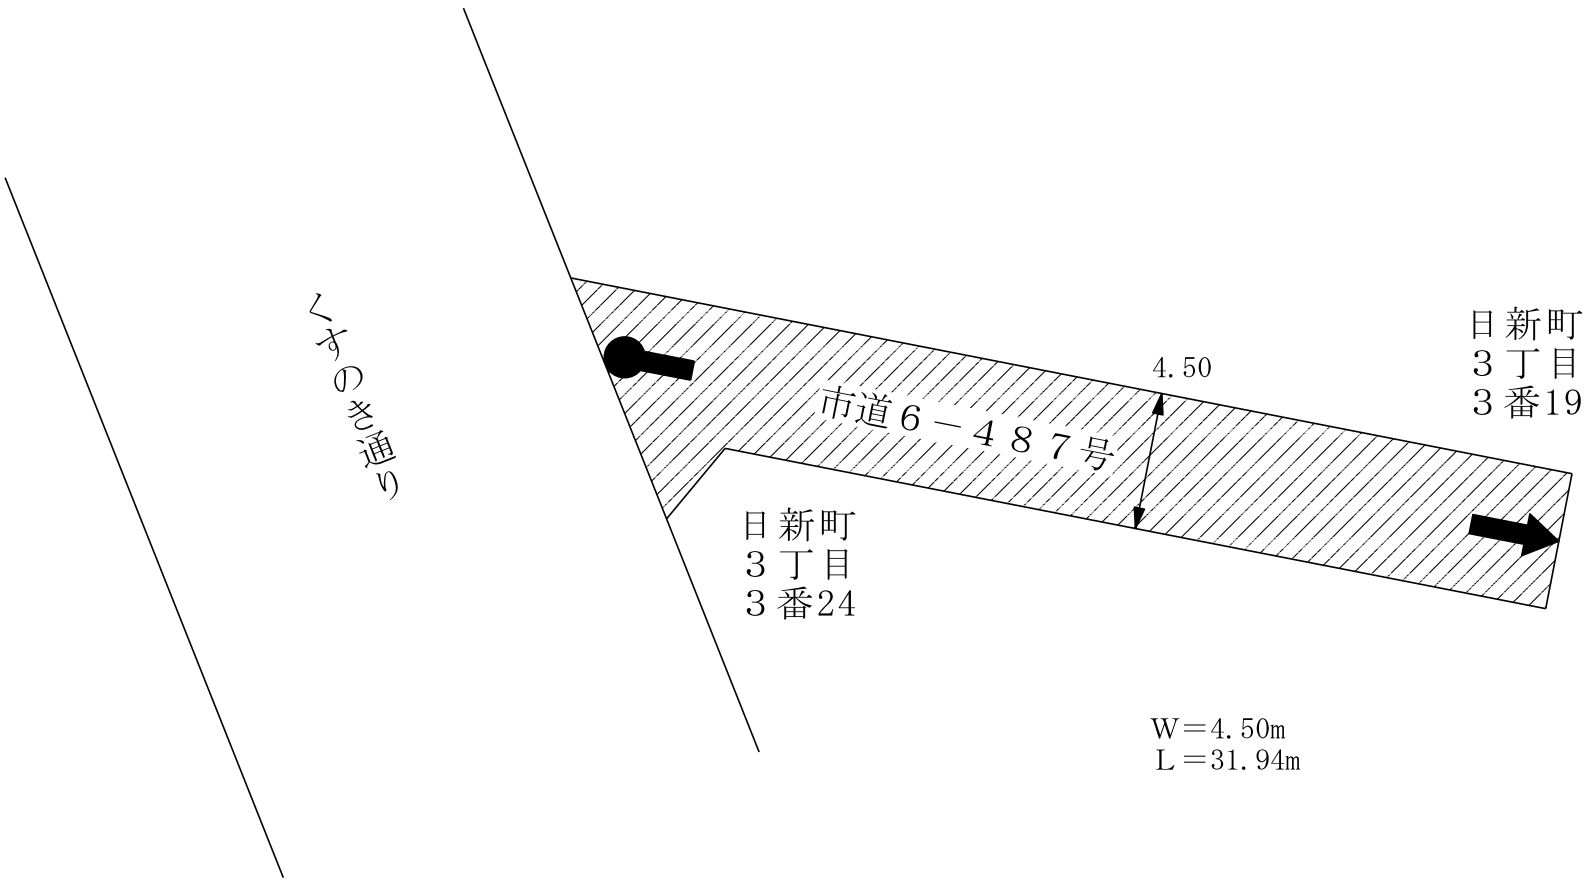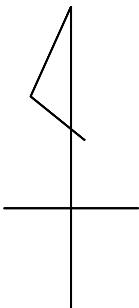



凡 例	
	認定する道路
	起 点
	終 点

府中市道路線認定案内図

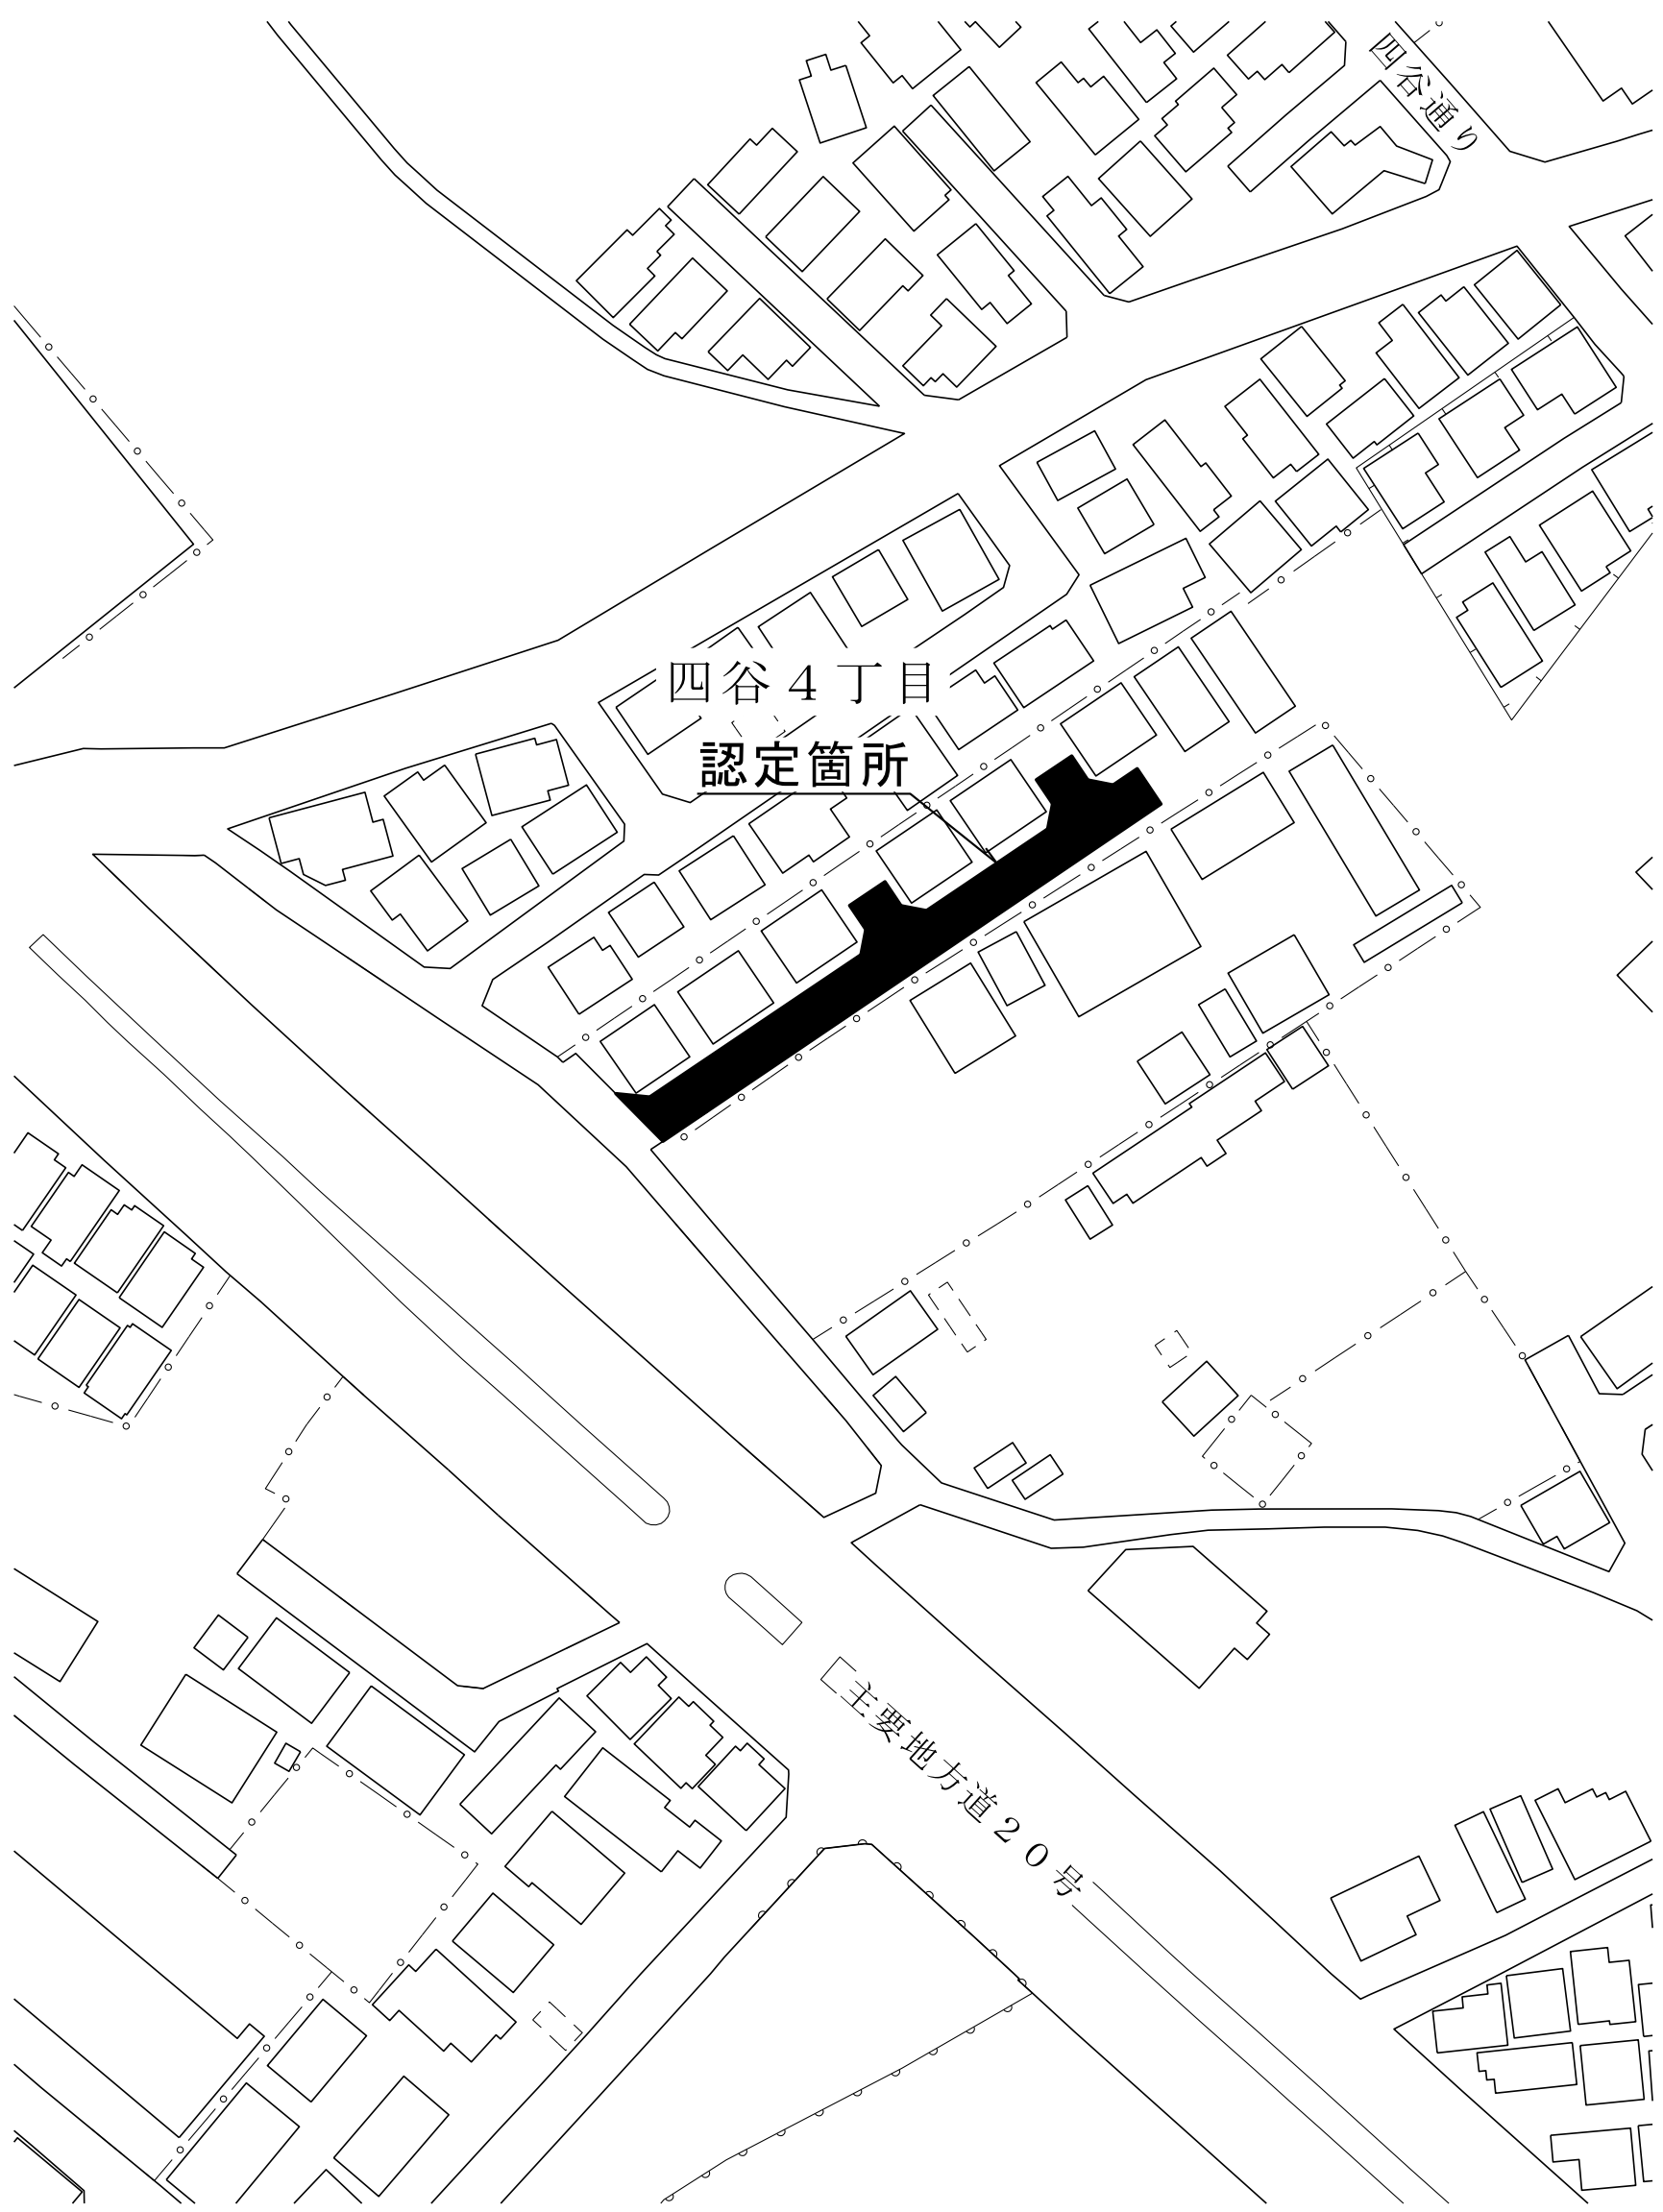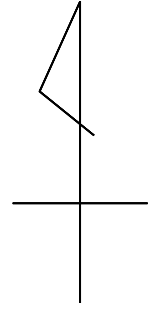



府中市道路線認定図

市道 6－4 8 8 号

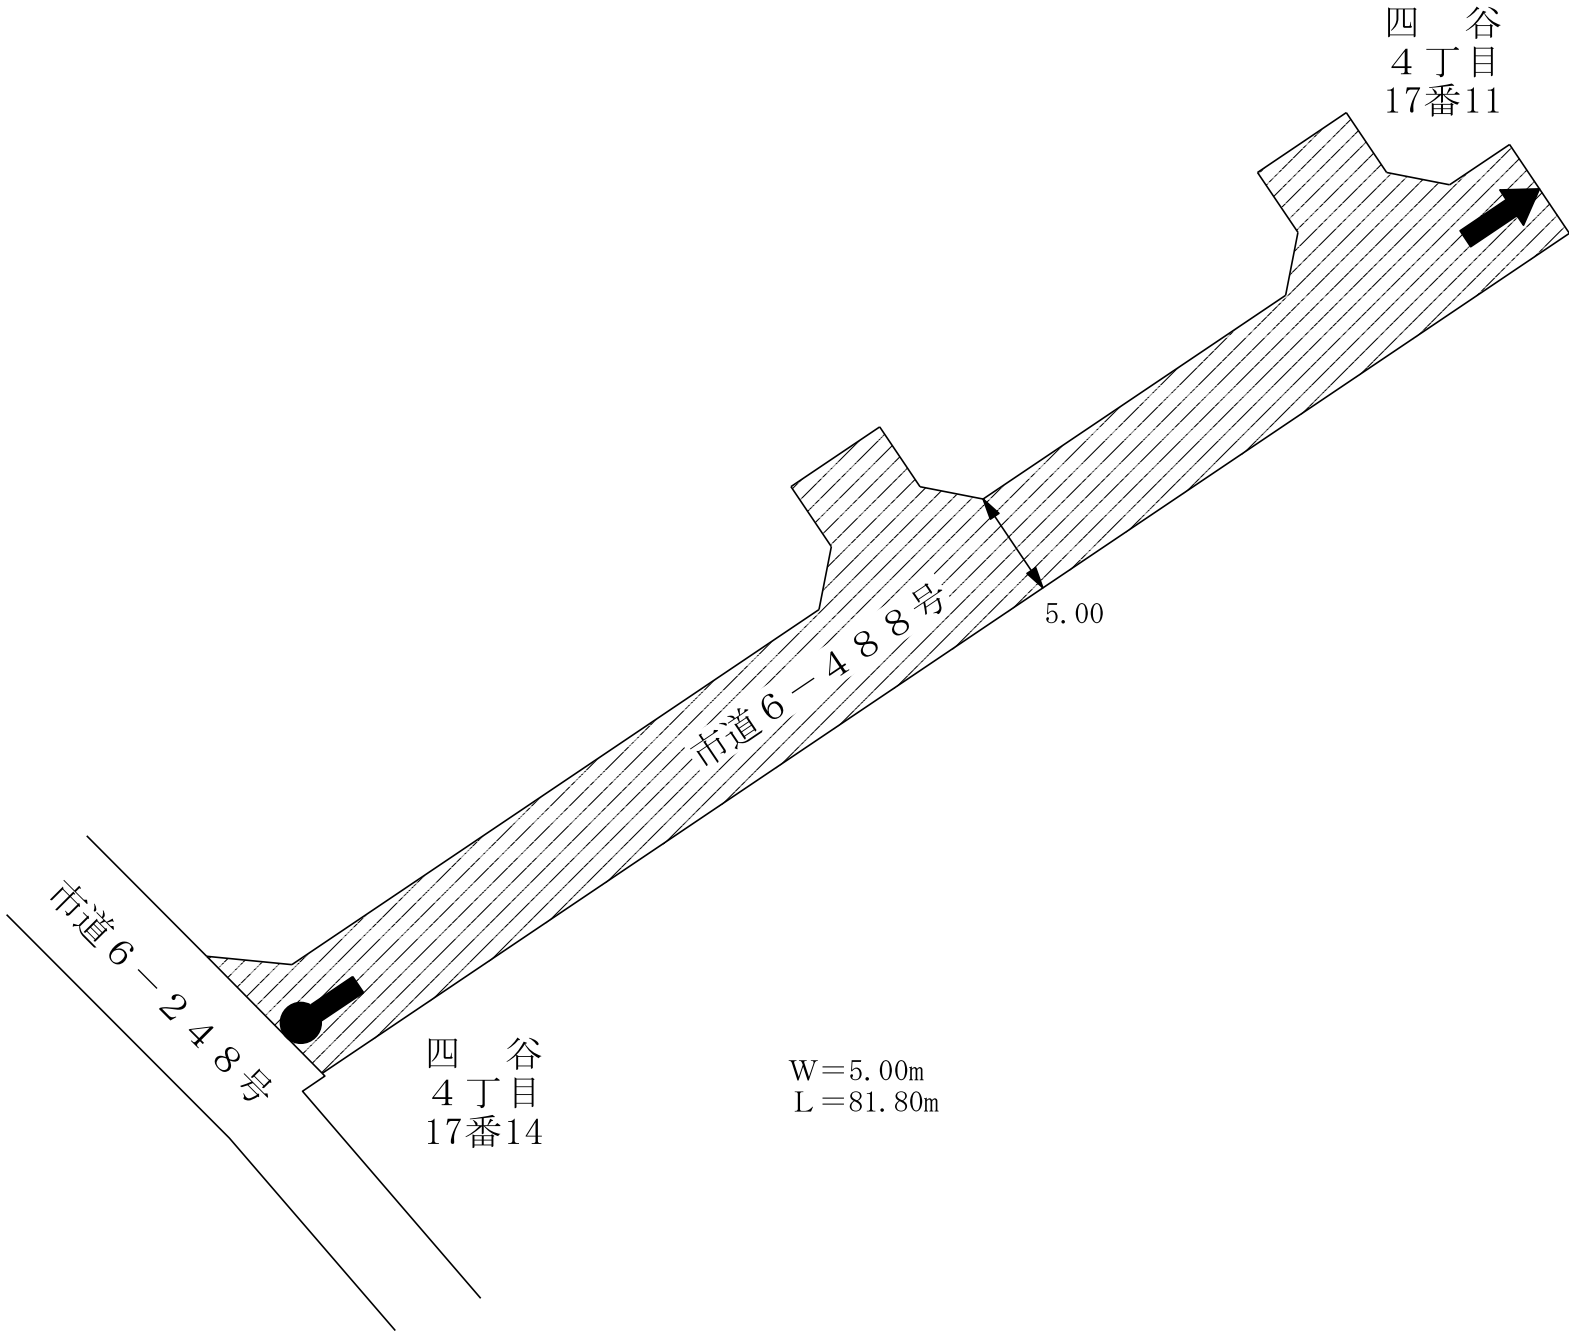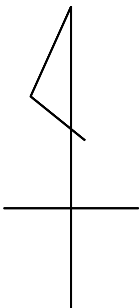



凡 例	
	認定する道路
	起 点
	終 点

府中市道路線認定案内図

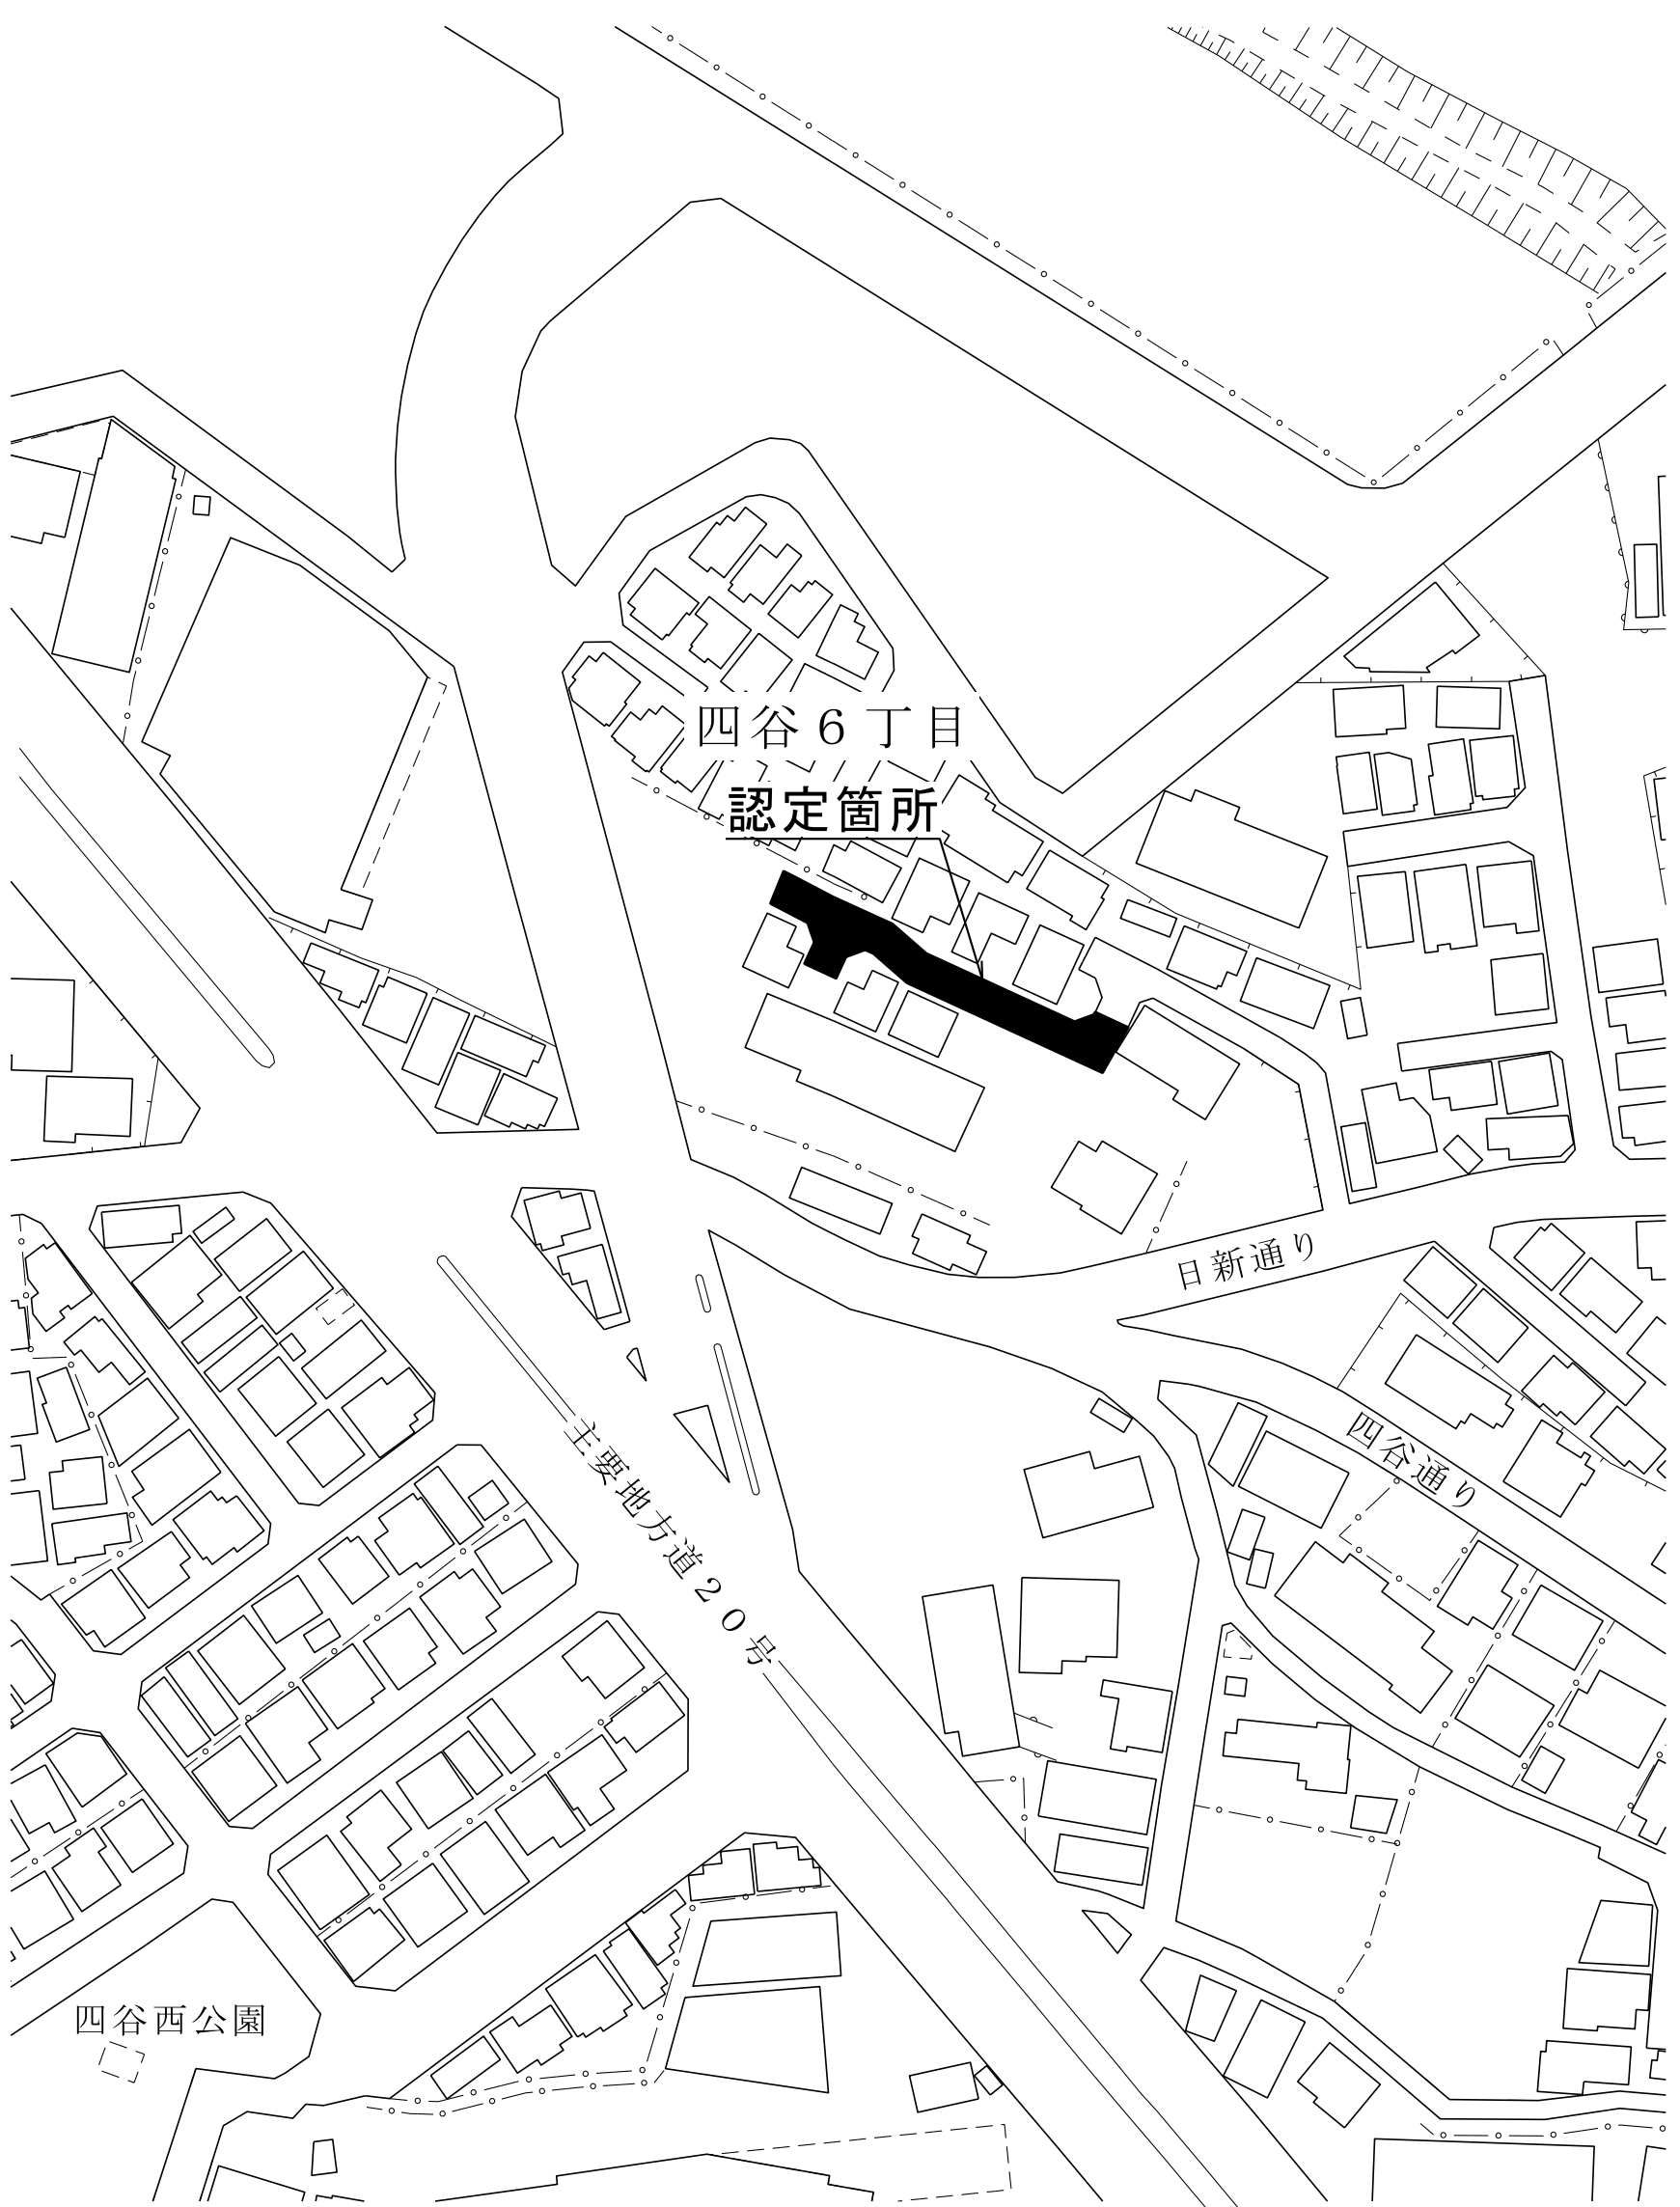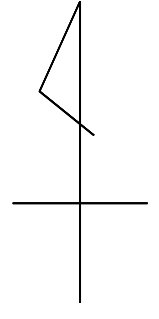

府中市道路線認定図

市道 6－4 8 9 号

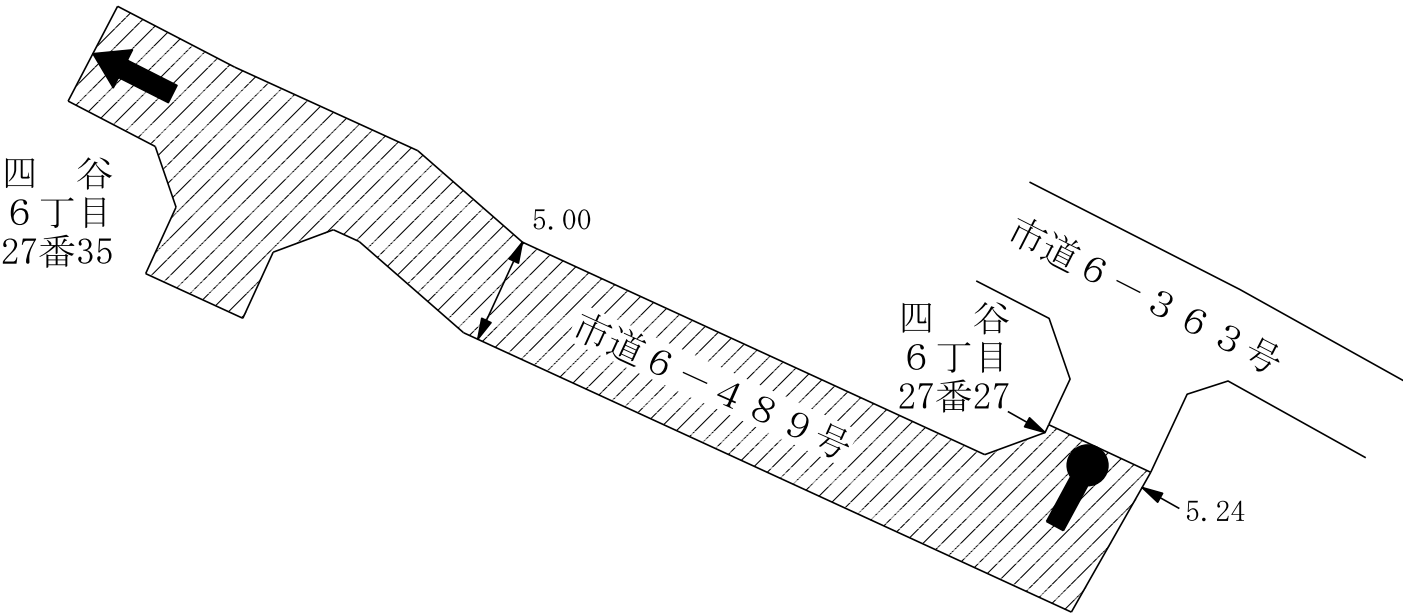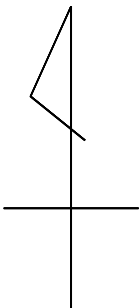

W=5.00~5.24m
L=60.89m

凡 例	
	認定する道路
	起 点
	終 点