




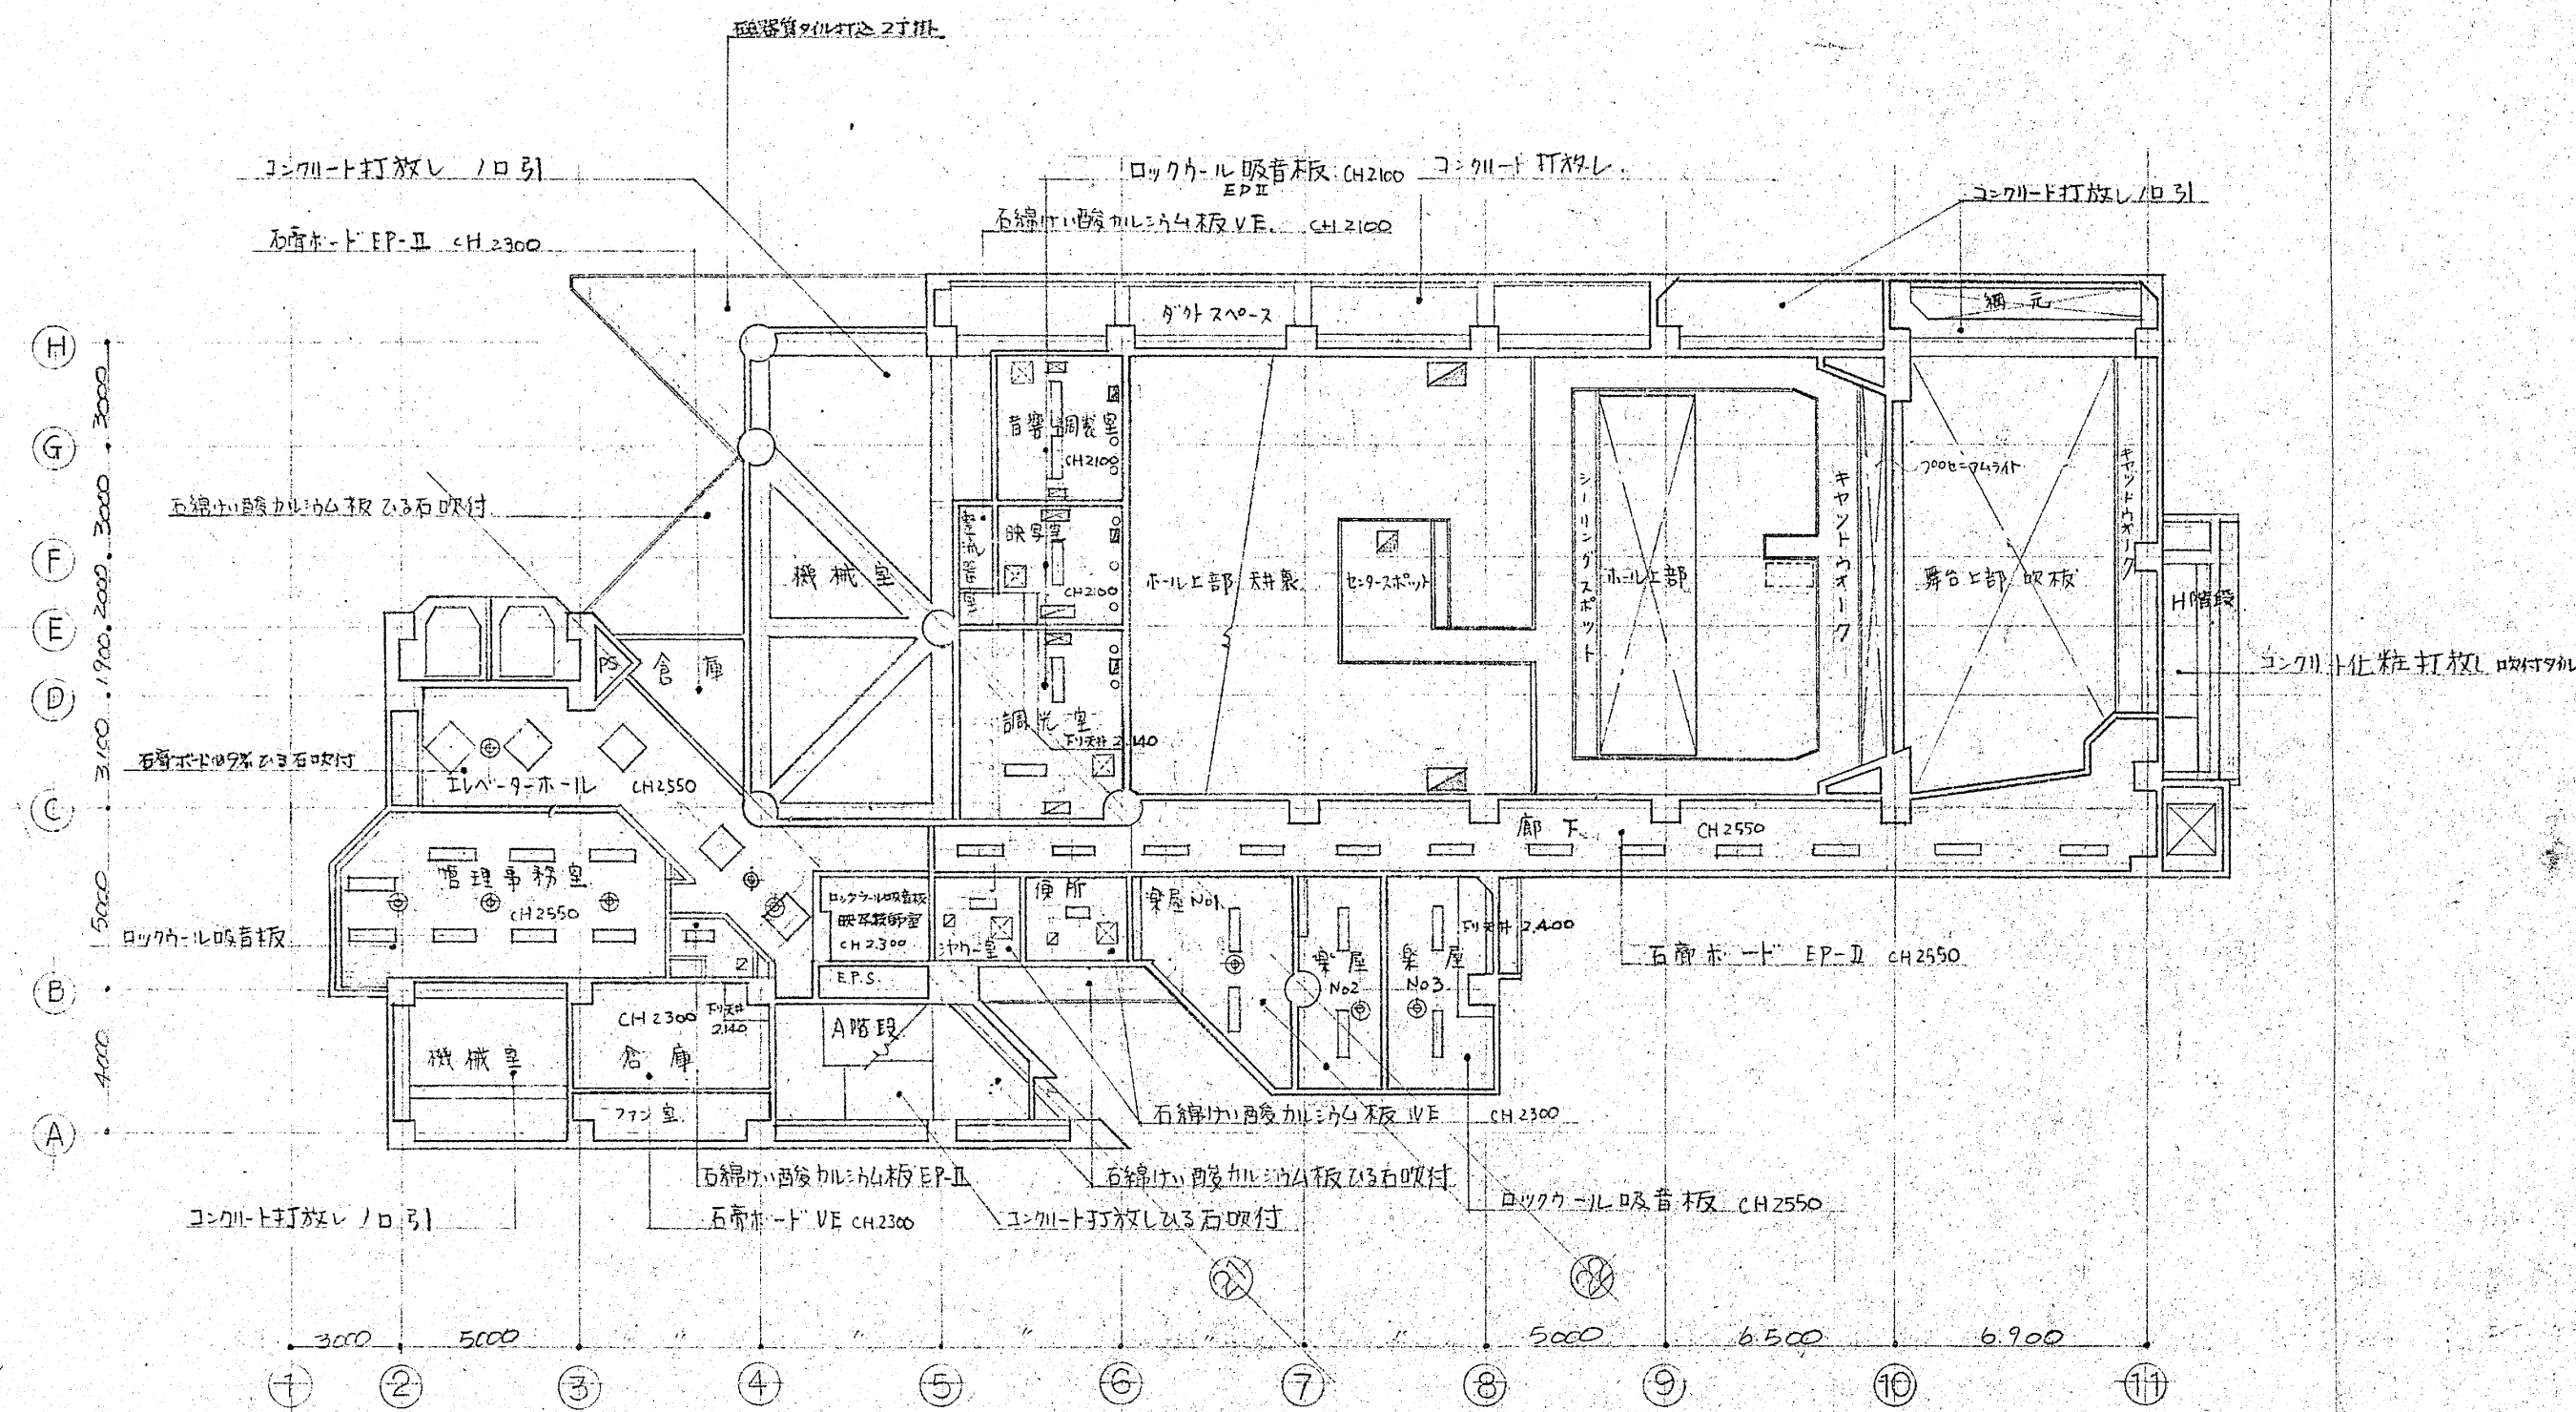


4階天井伏図 SCALE 1/200

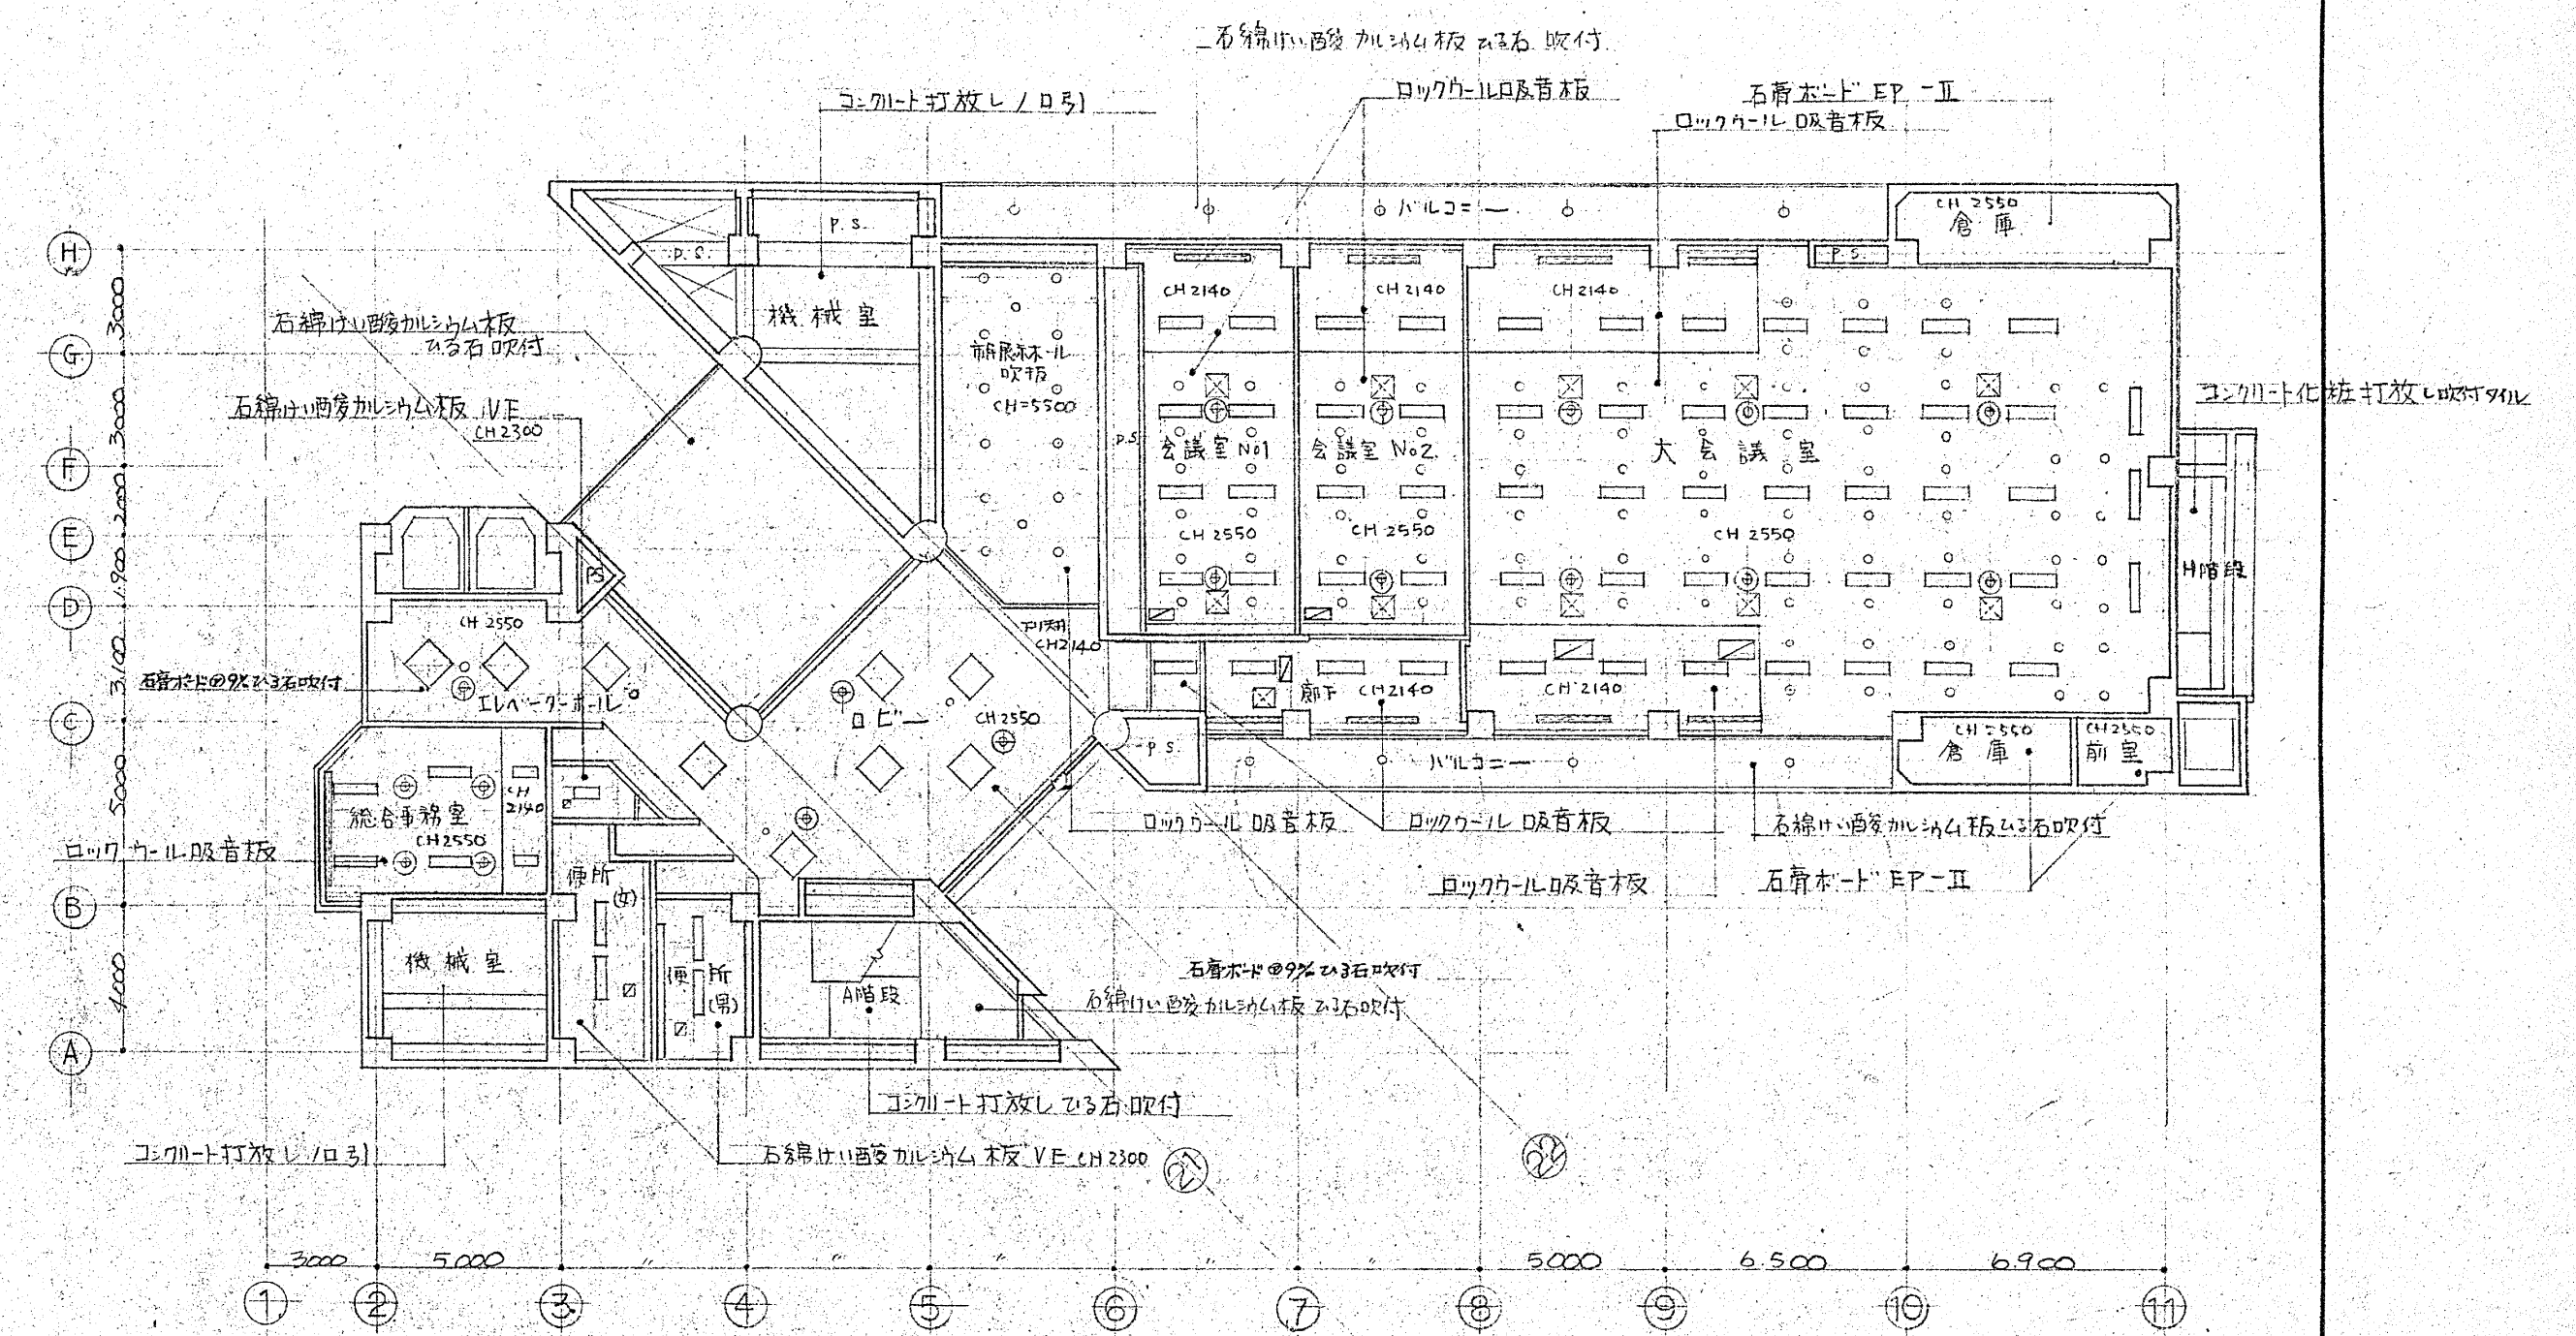

6階天井伏図 SCALE 1/200

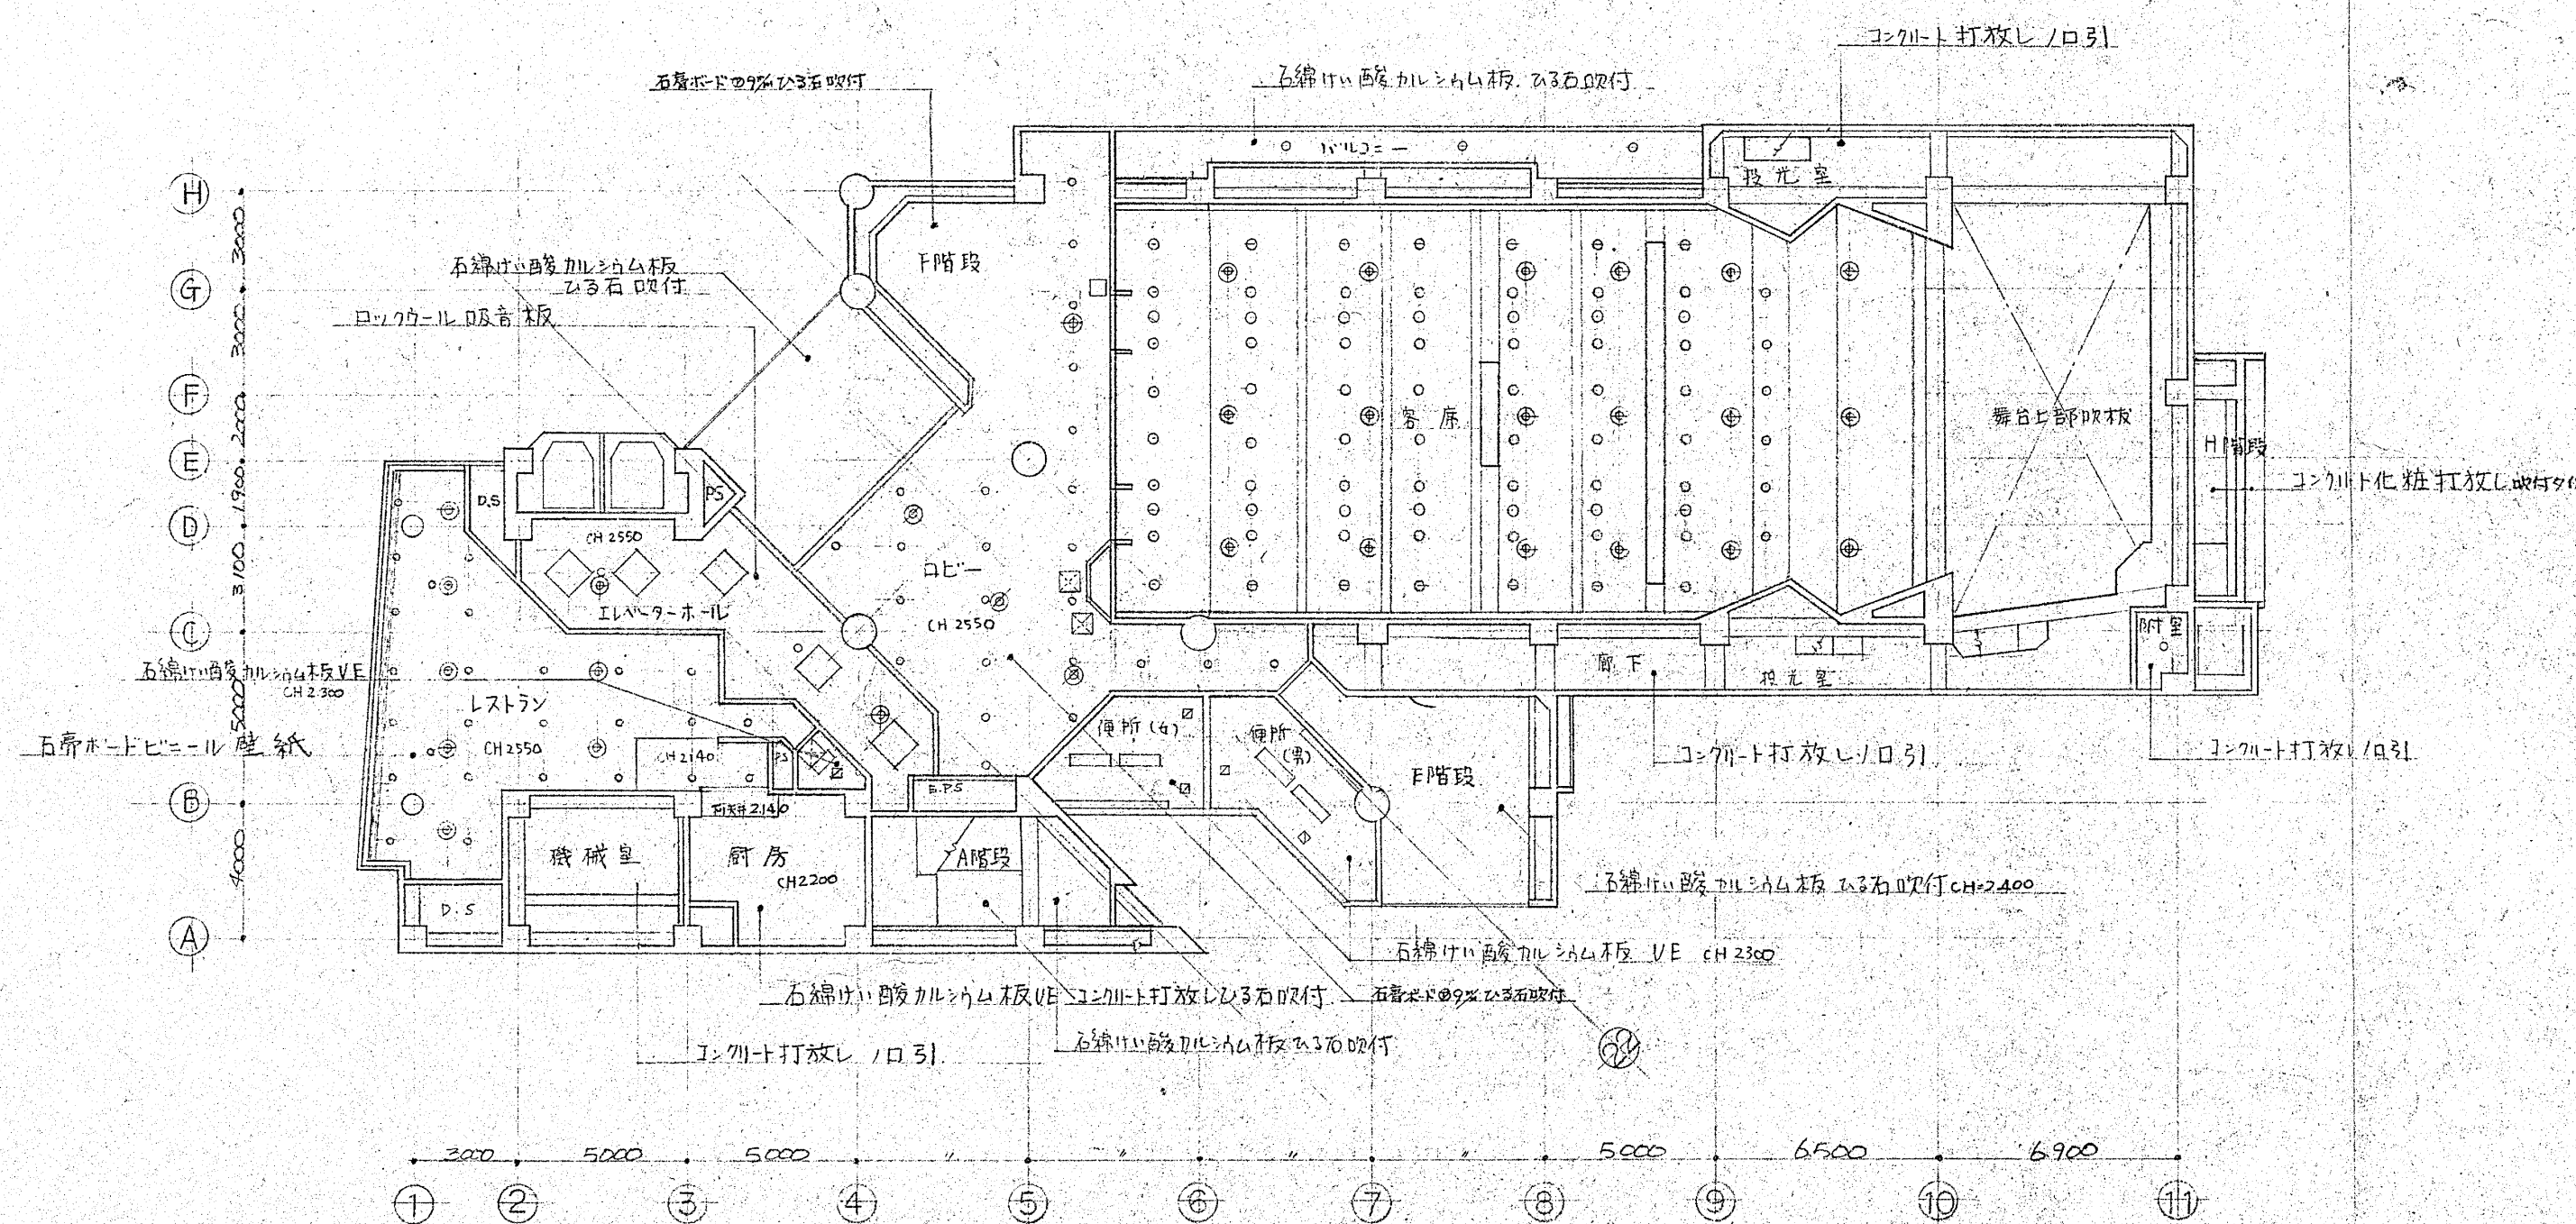

3階天井伏図 SCALE 1/200

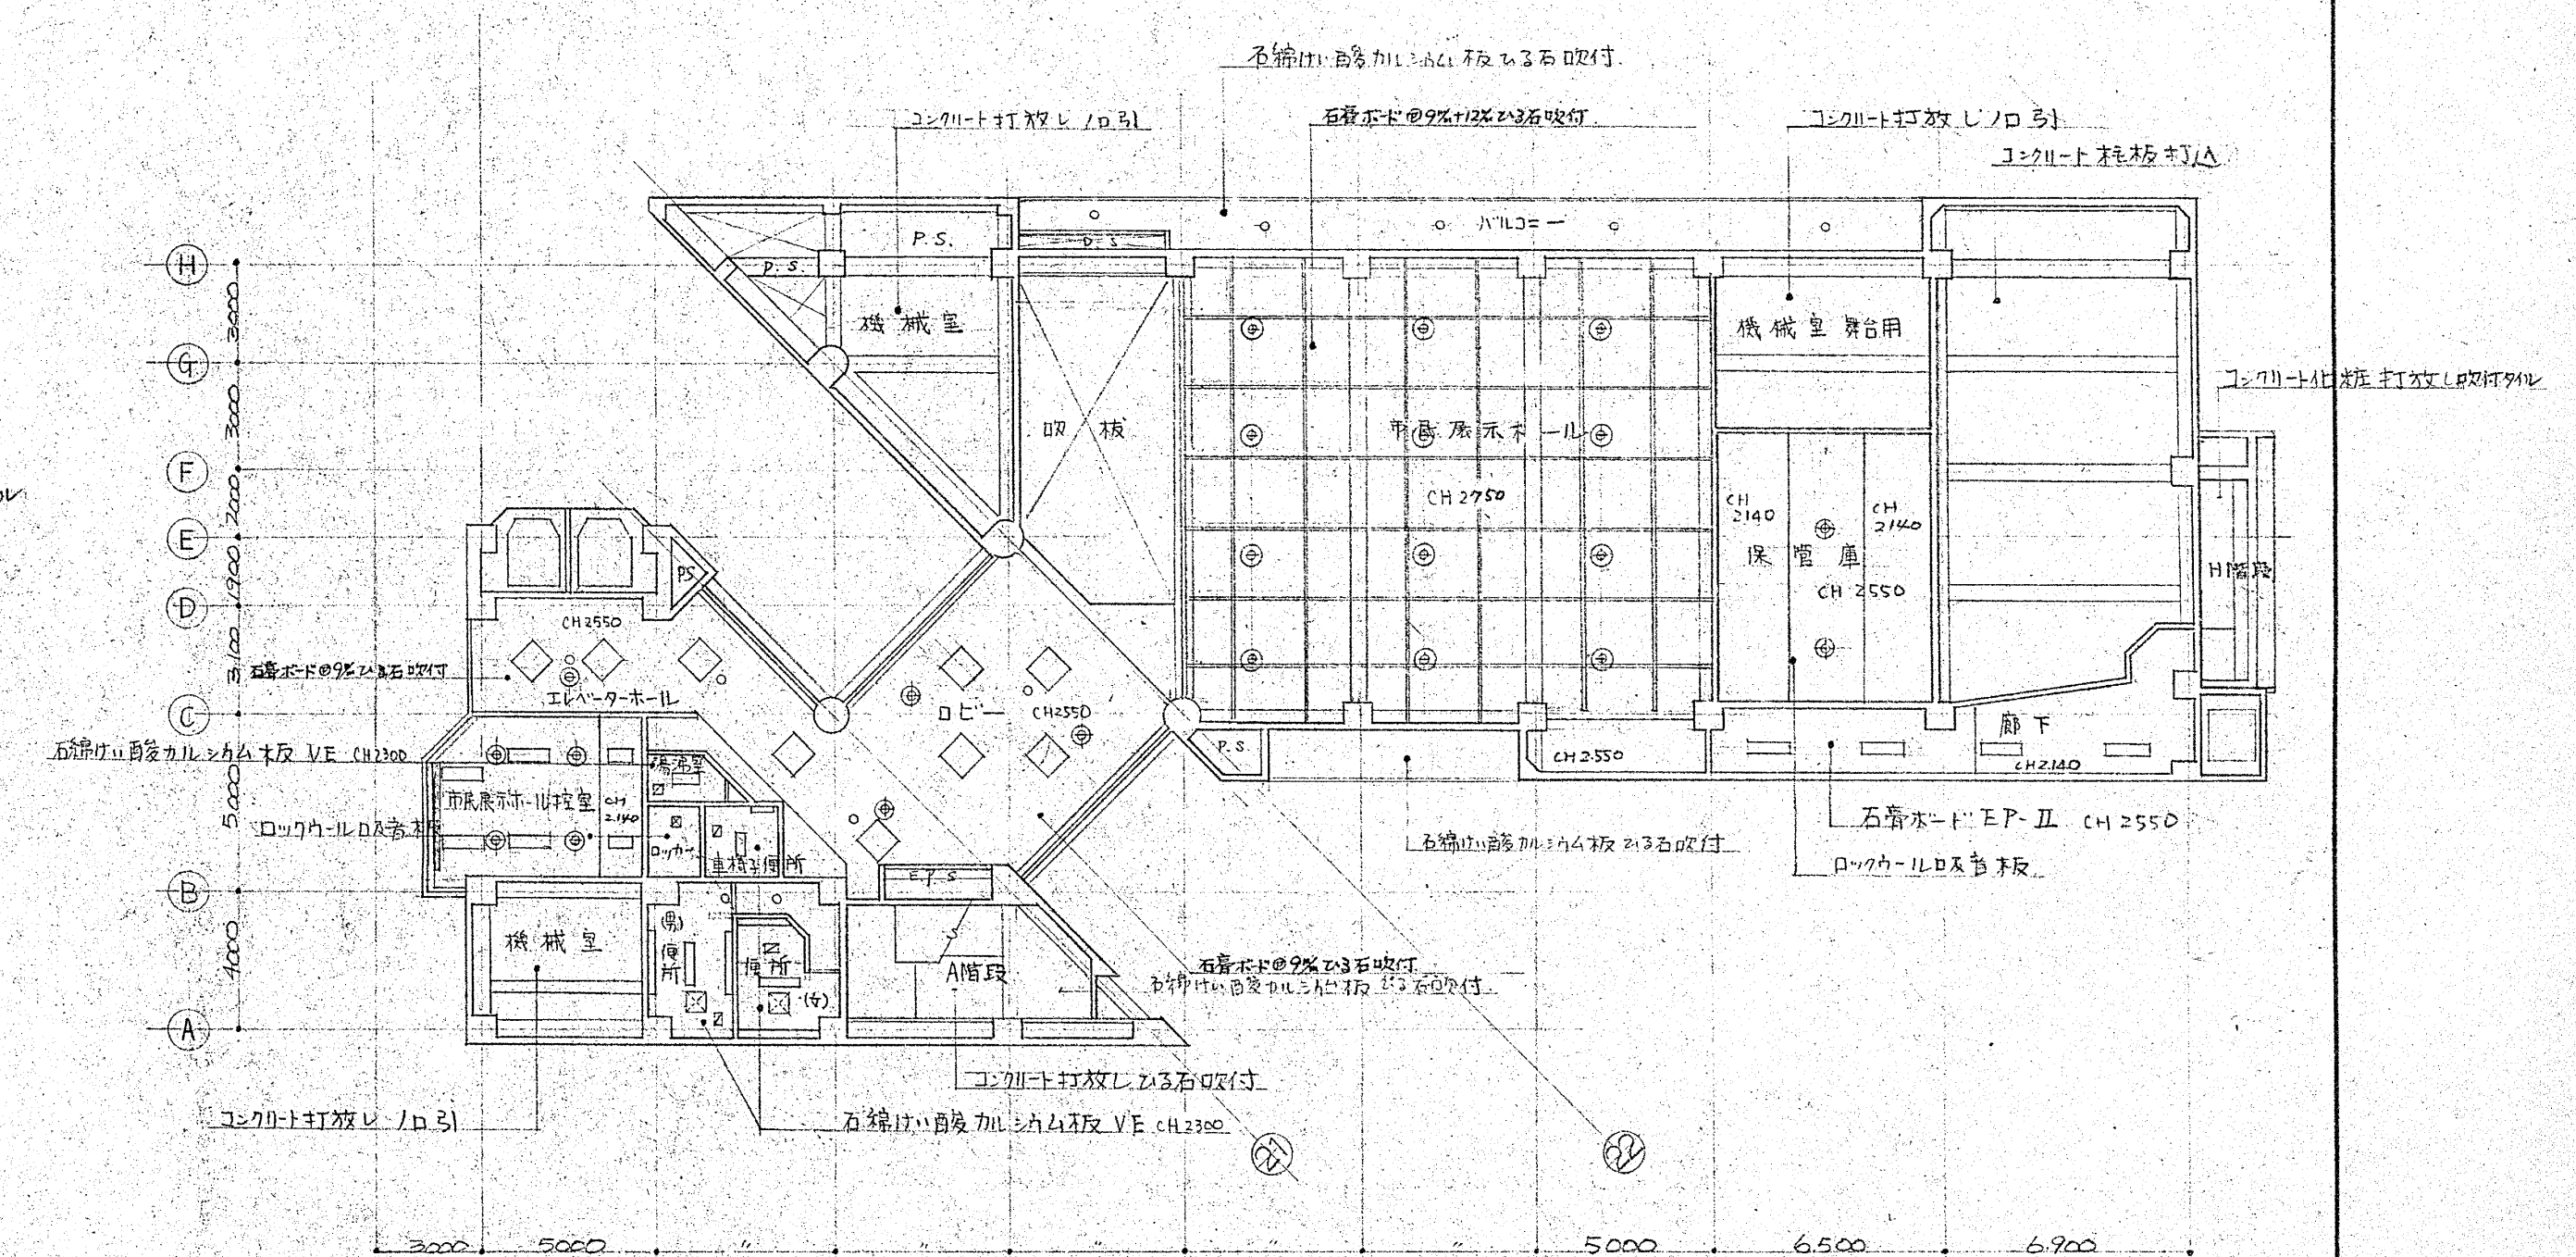

5階天井伏図 SCALE 1/200

施工	53. 1. 16	55. 6. 19	改修工事	55. 5. 14	改修工事
竣工	55. 7. 30	55. 5. 7	改修工事	55. 5. 20	改修工事
監理	55. 2. 15	55. 2. 15	改修工事	55. 1. 28	改修工事
監理	54. 11. 17	54. 11. 17	改修工事	55. 5. 20	改修工事
竣工	54. 11. 18	54. 11. 18	改修工事	55. 5. 22	改修工事
竣工	54. 11. 15	54. 11. 15	改修工事	55. 5. 16	改修工事


府中駅北口市民施設(仮称)新築工事

3~6階 天井伏図


1/200

No. T-521122-


45

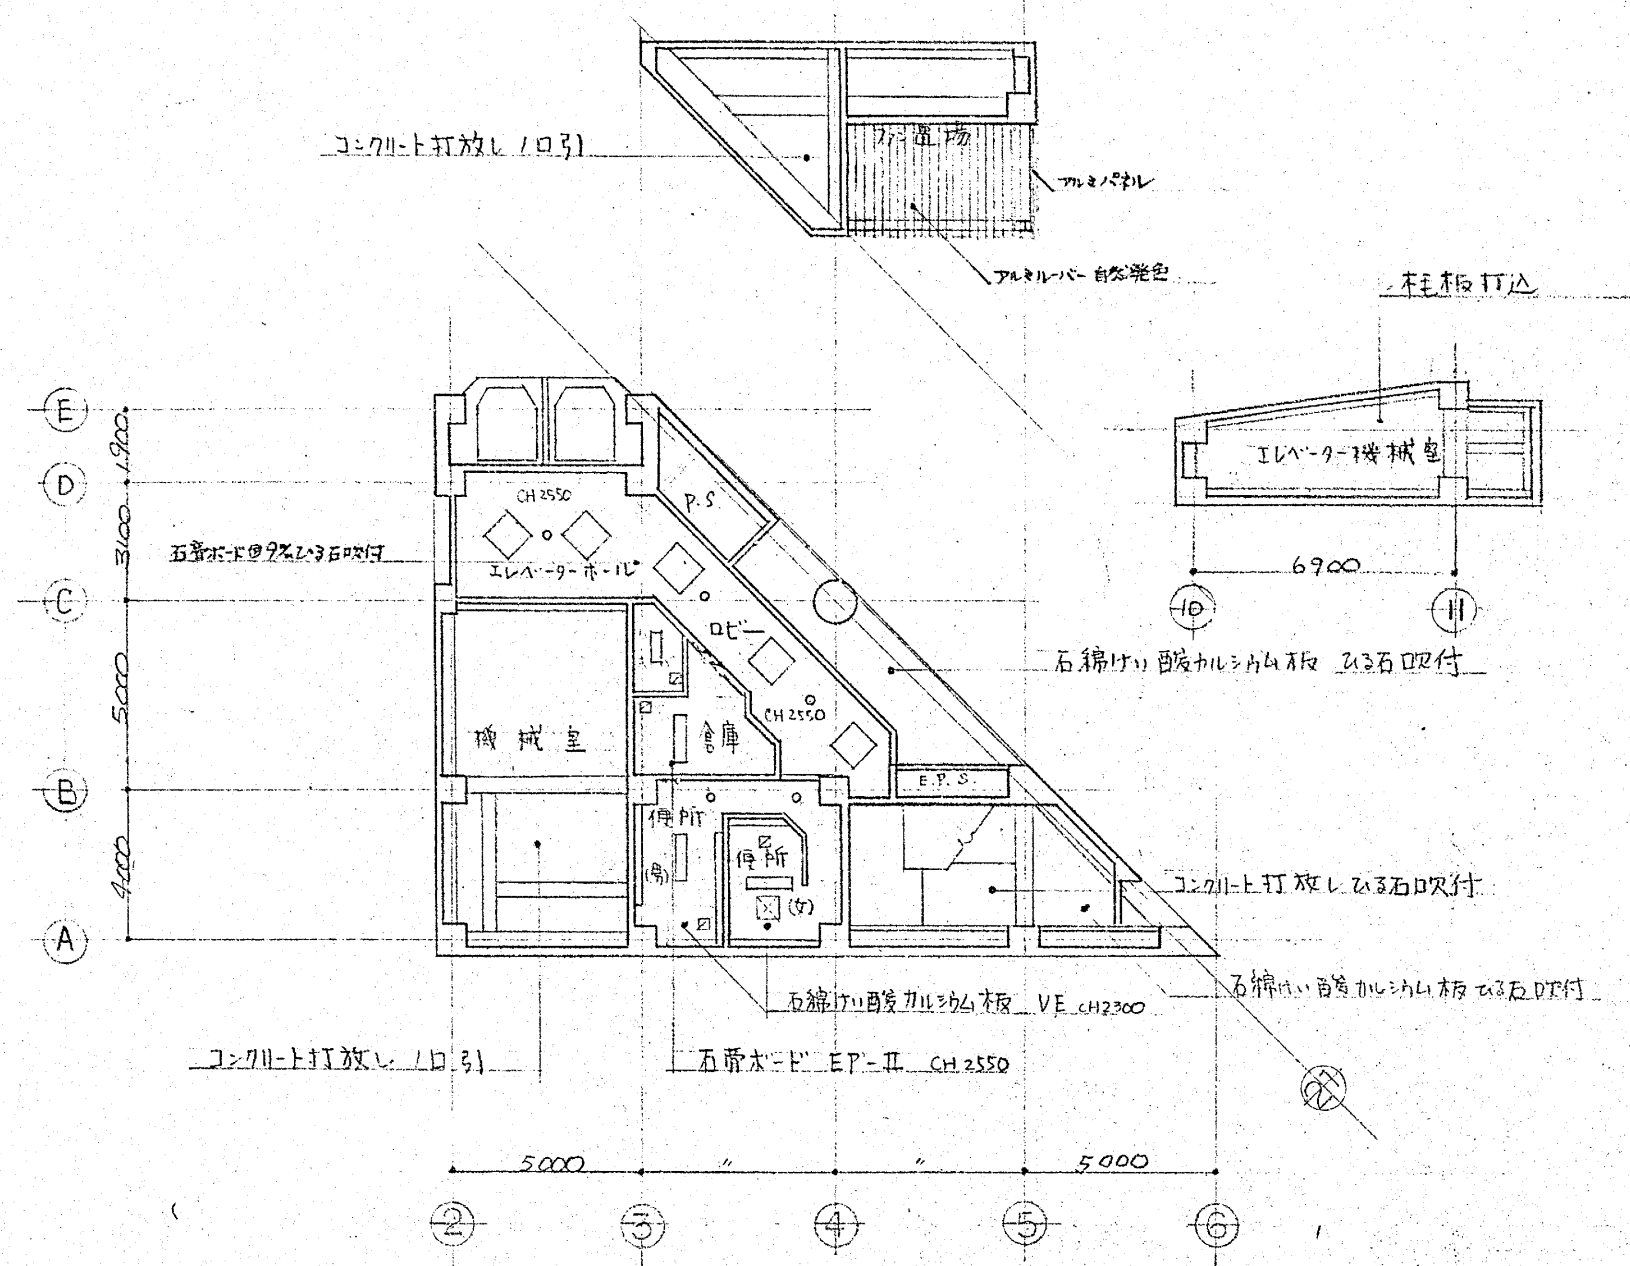


8階天井伏図 SCALE 1/200

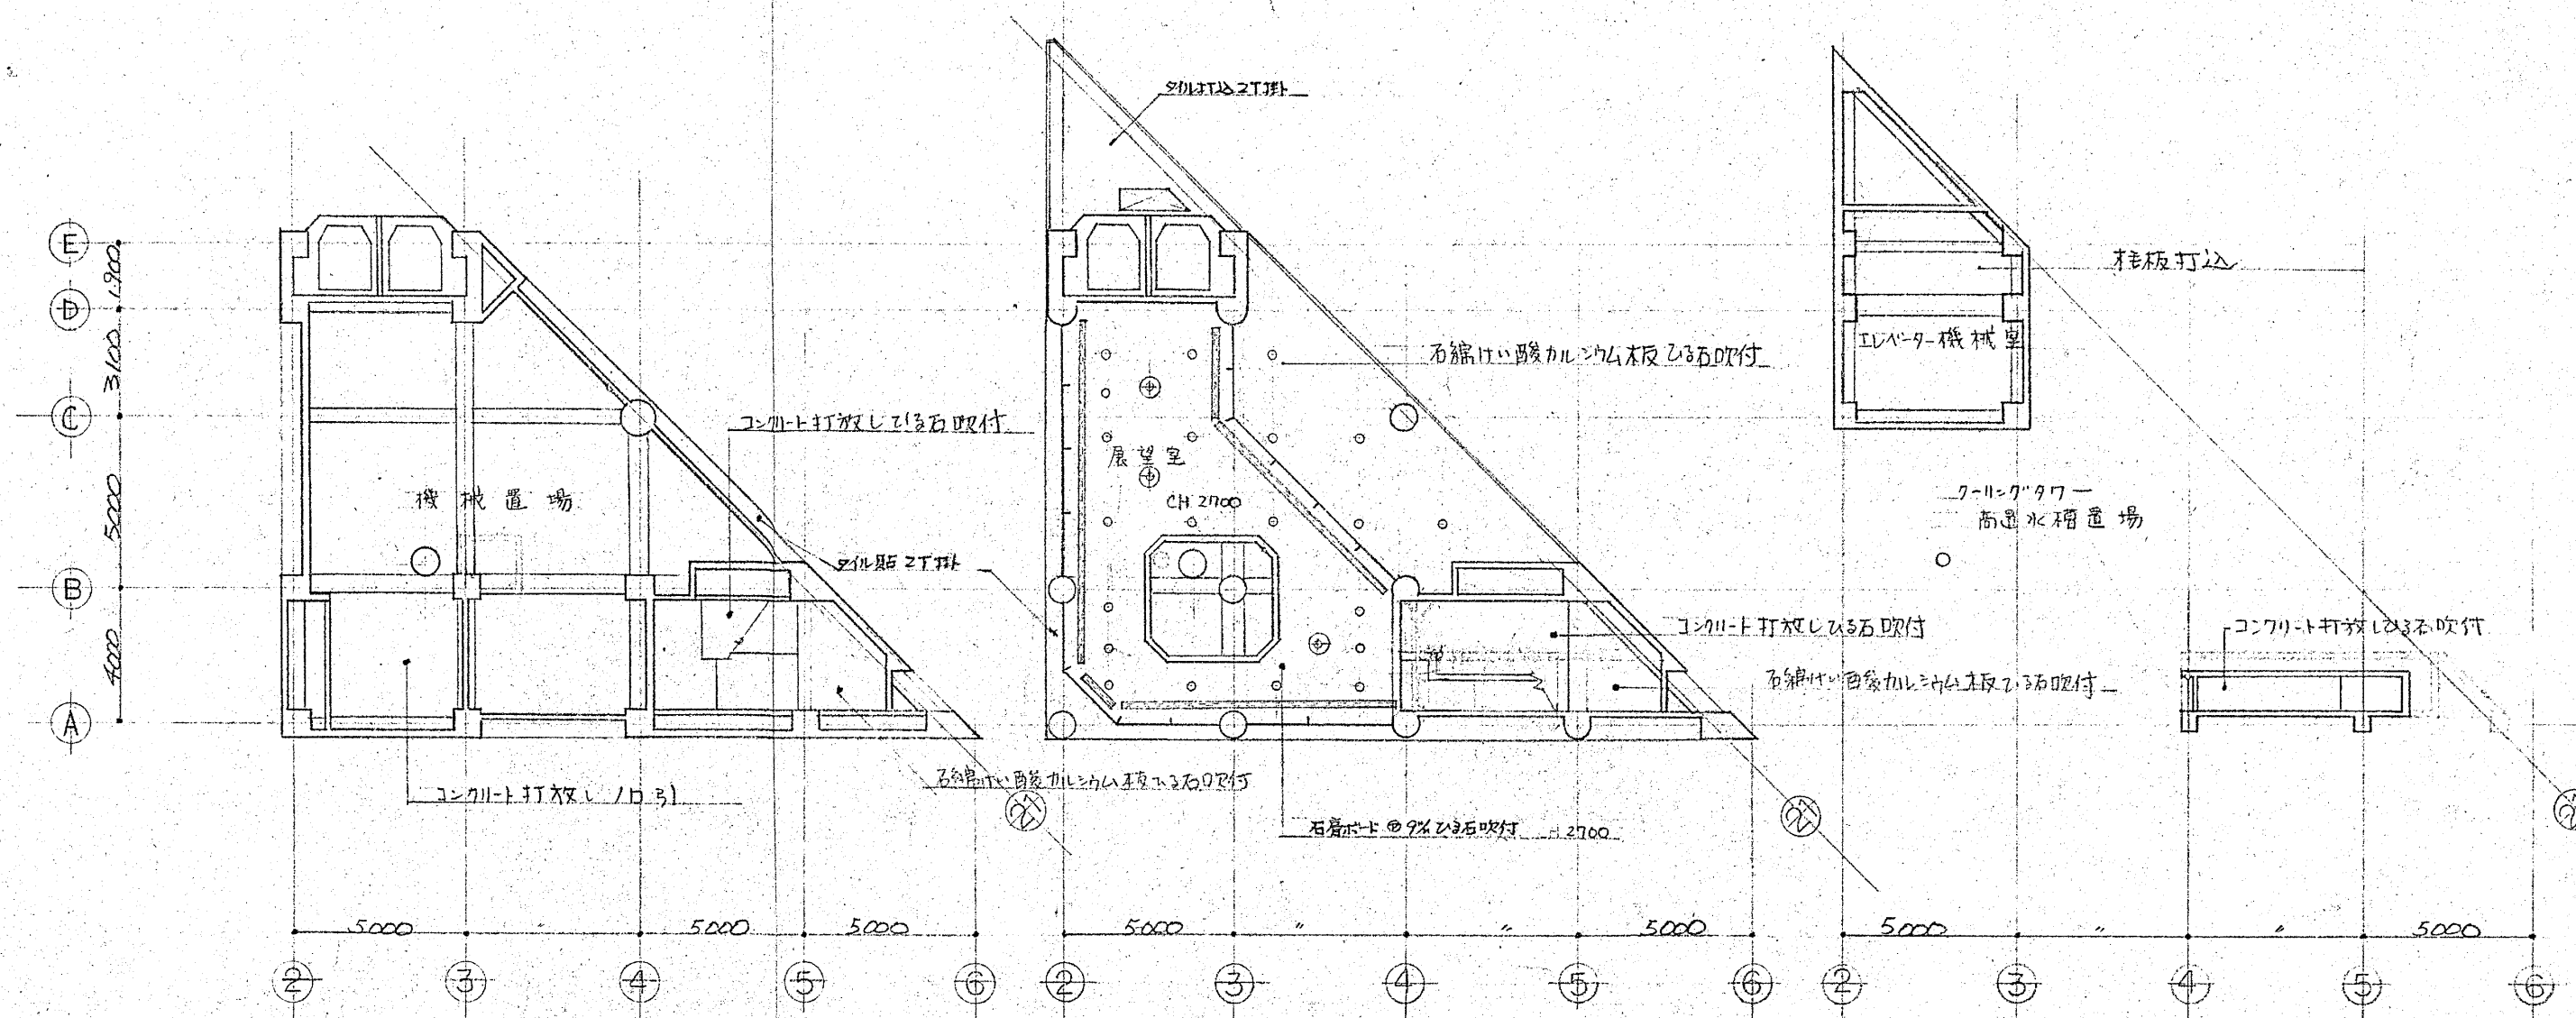


塔屋1階天井伏図 SCALE 1/200

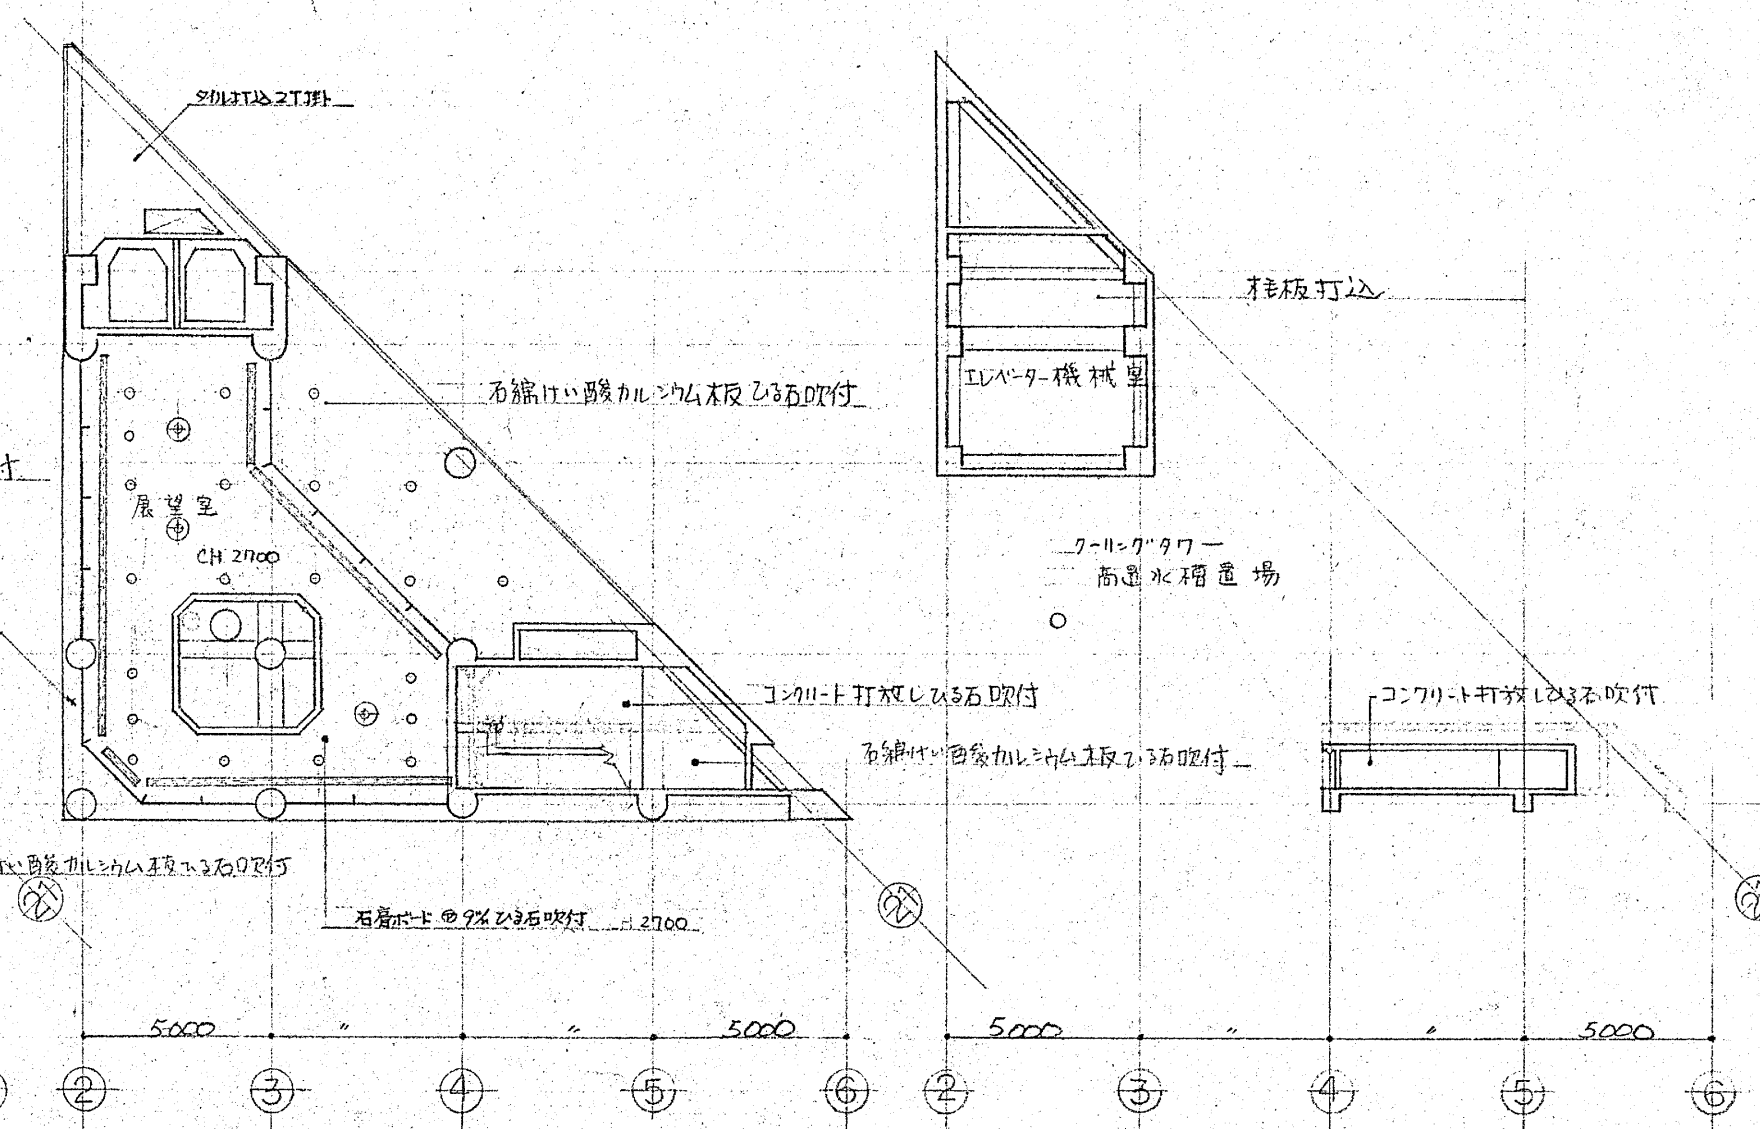


塔屋2階天井伏図 SCALE 1/200

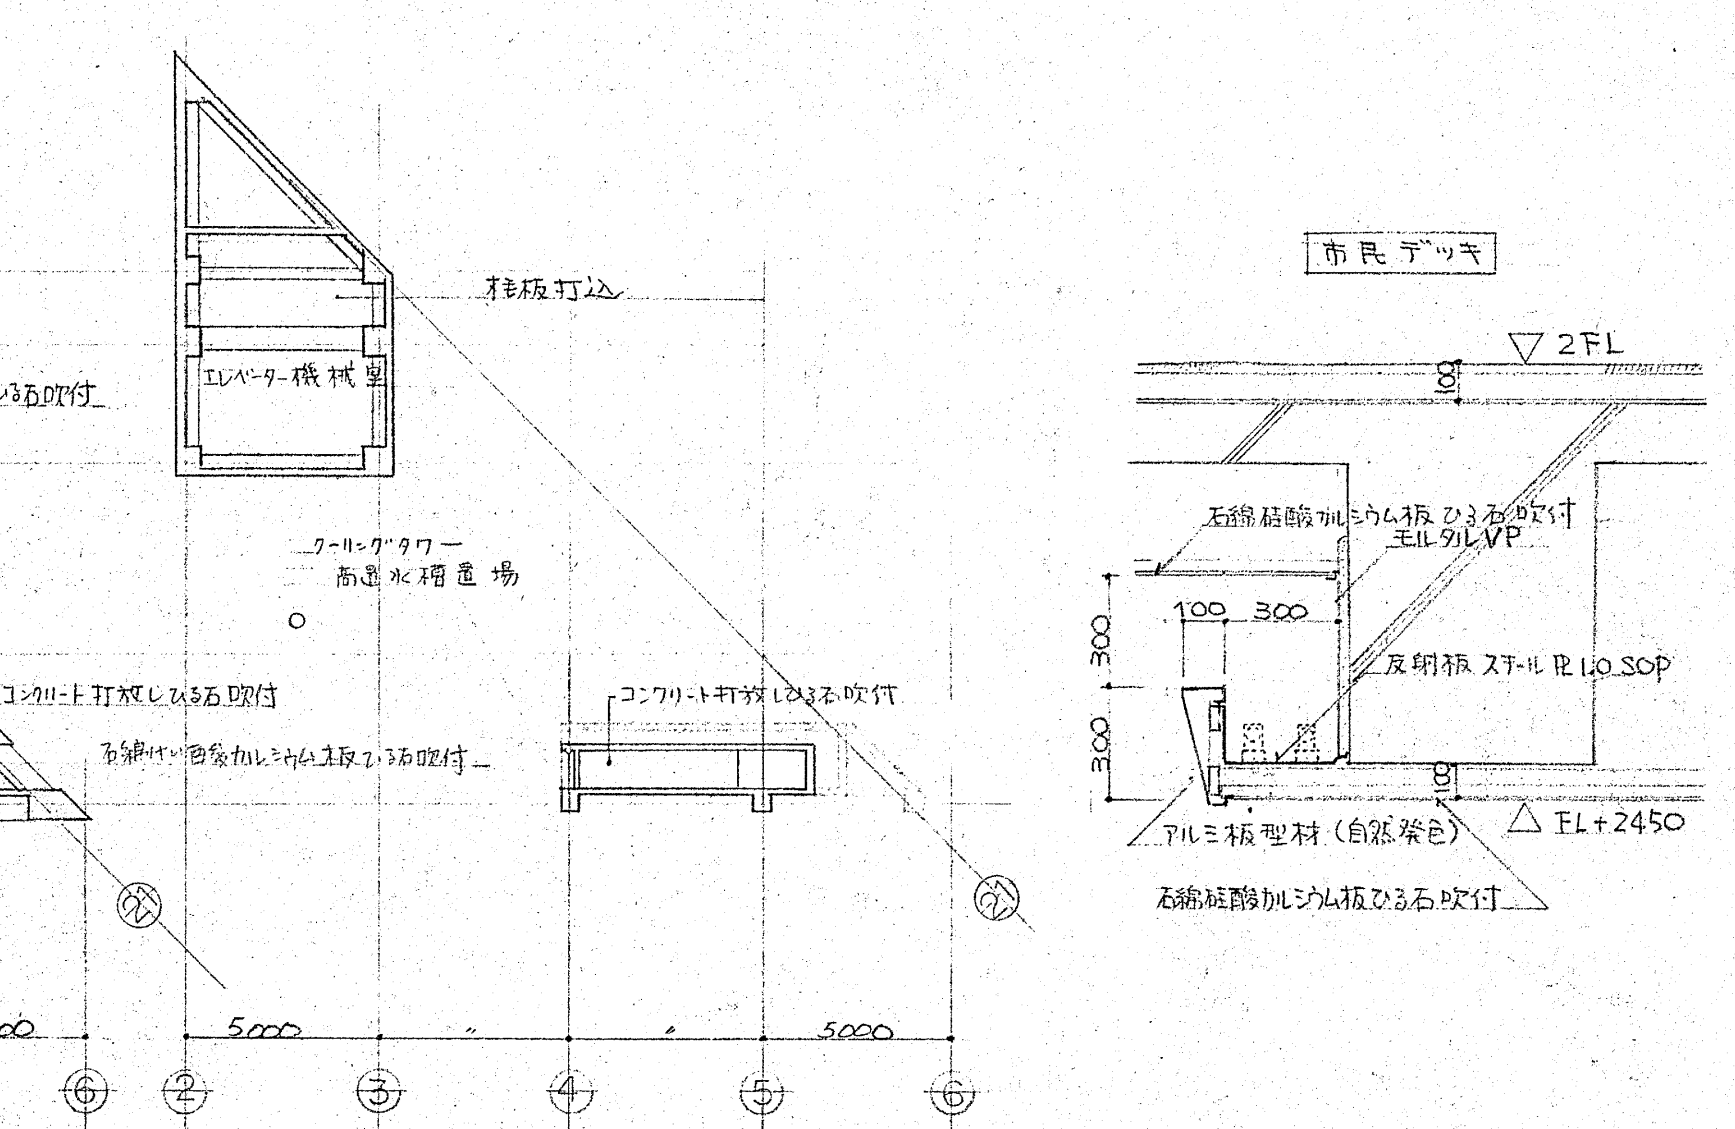

塔屋3階天井伏図 SCALE 1/200

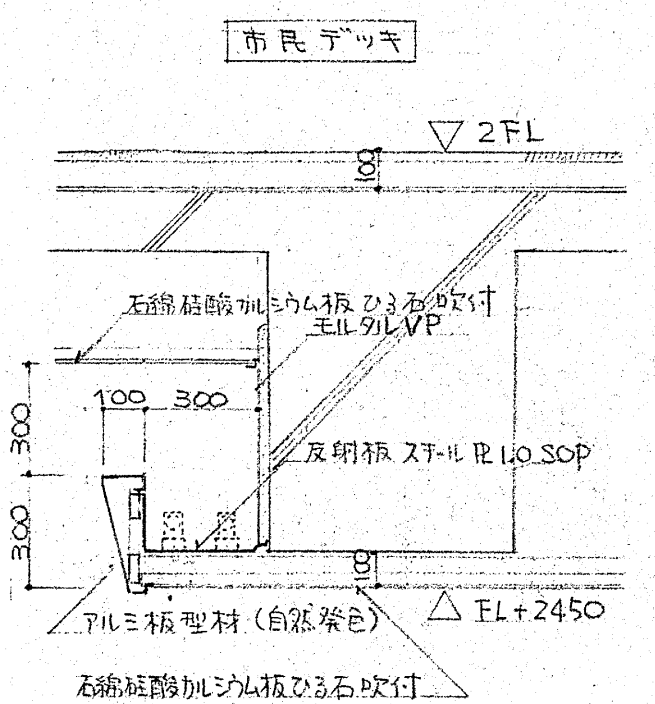

1階天井伏図 SCALE 1/200


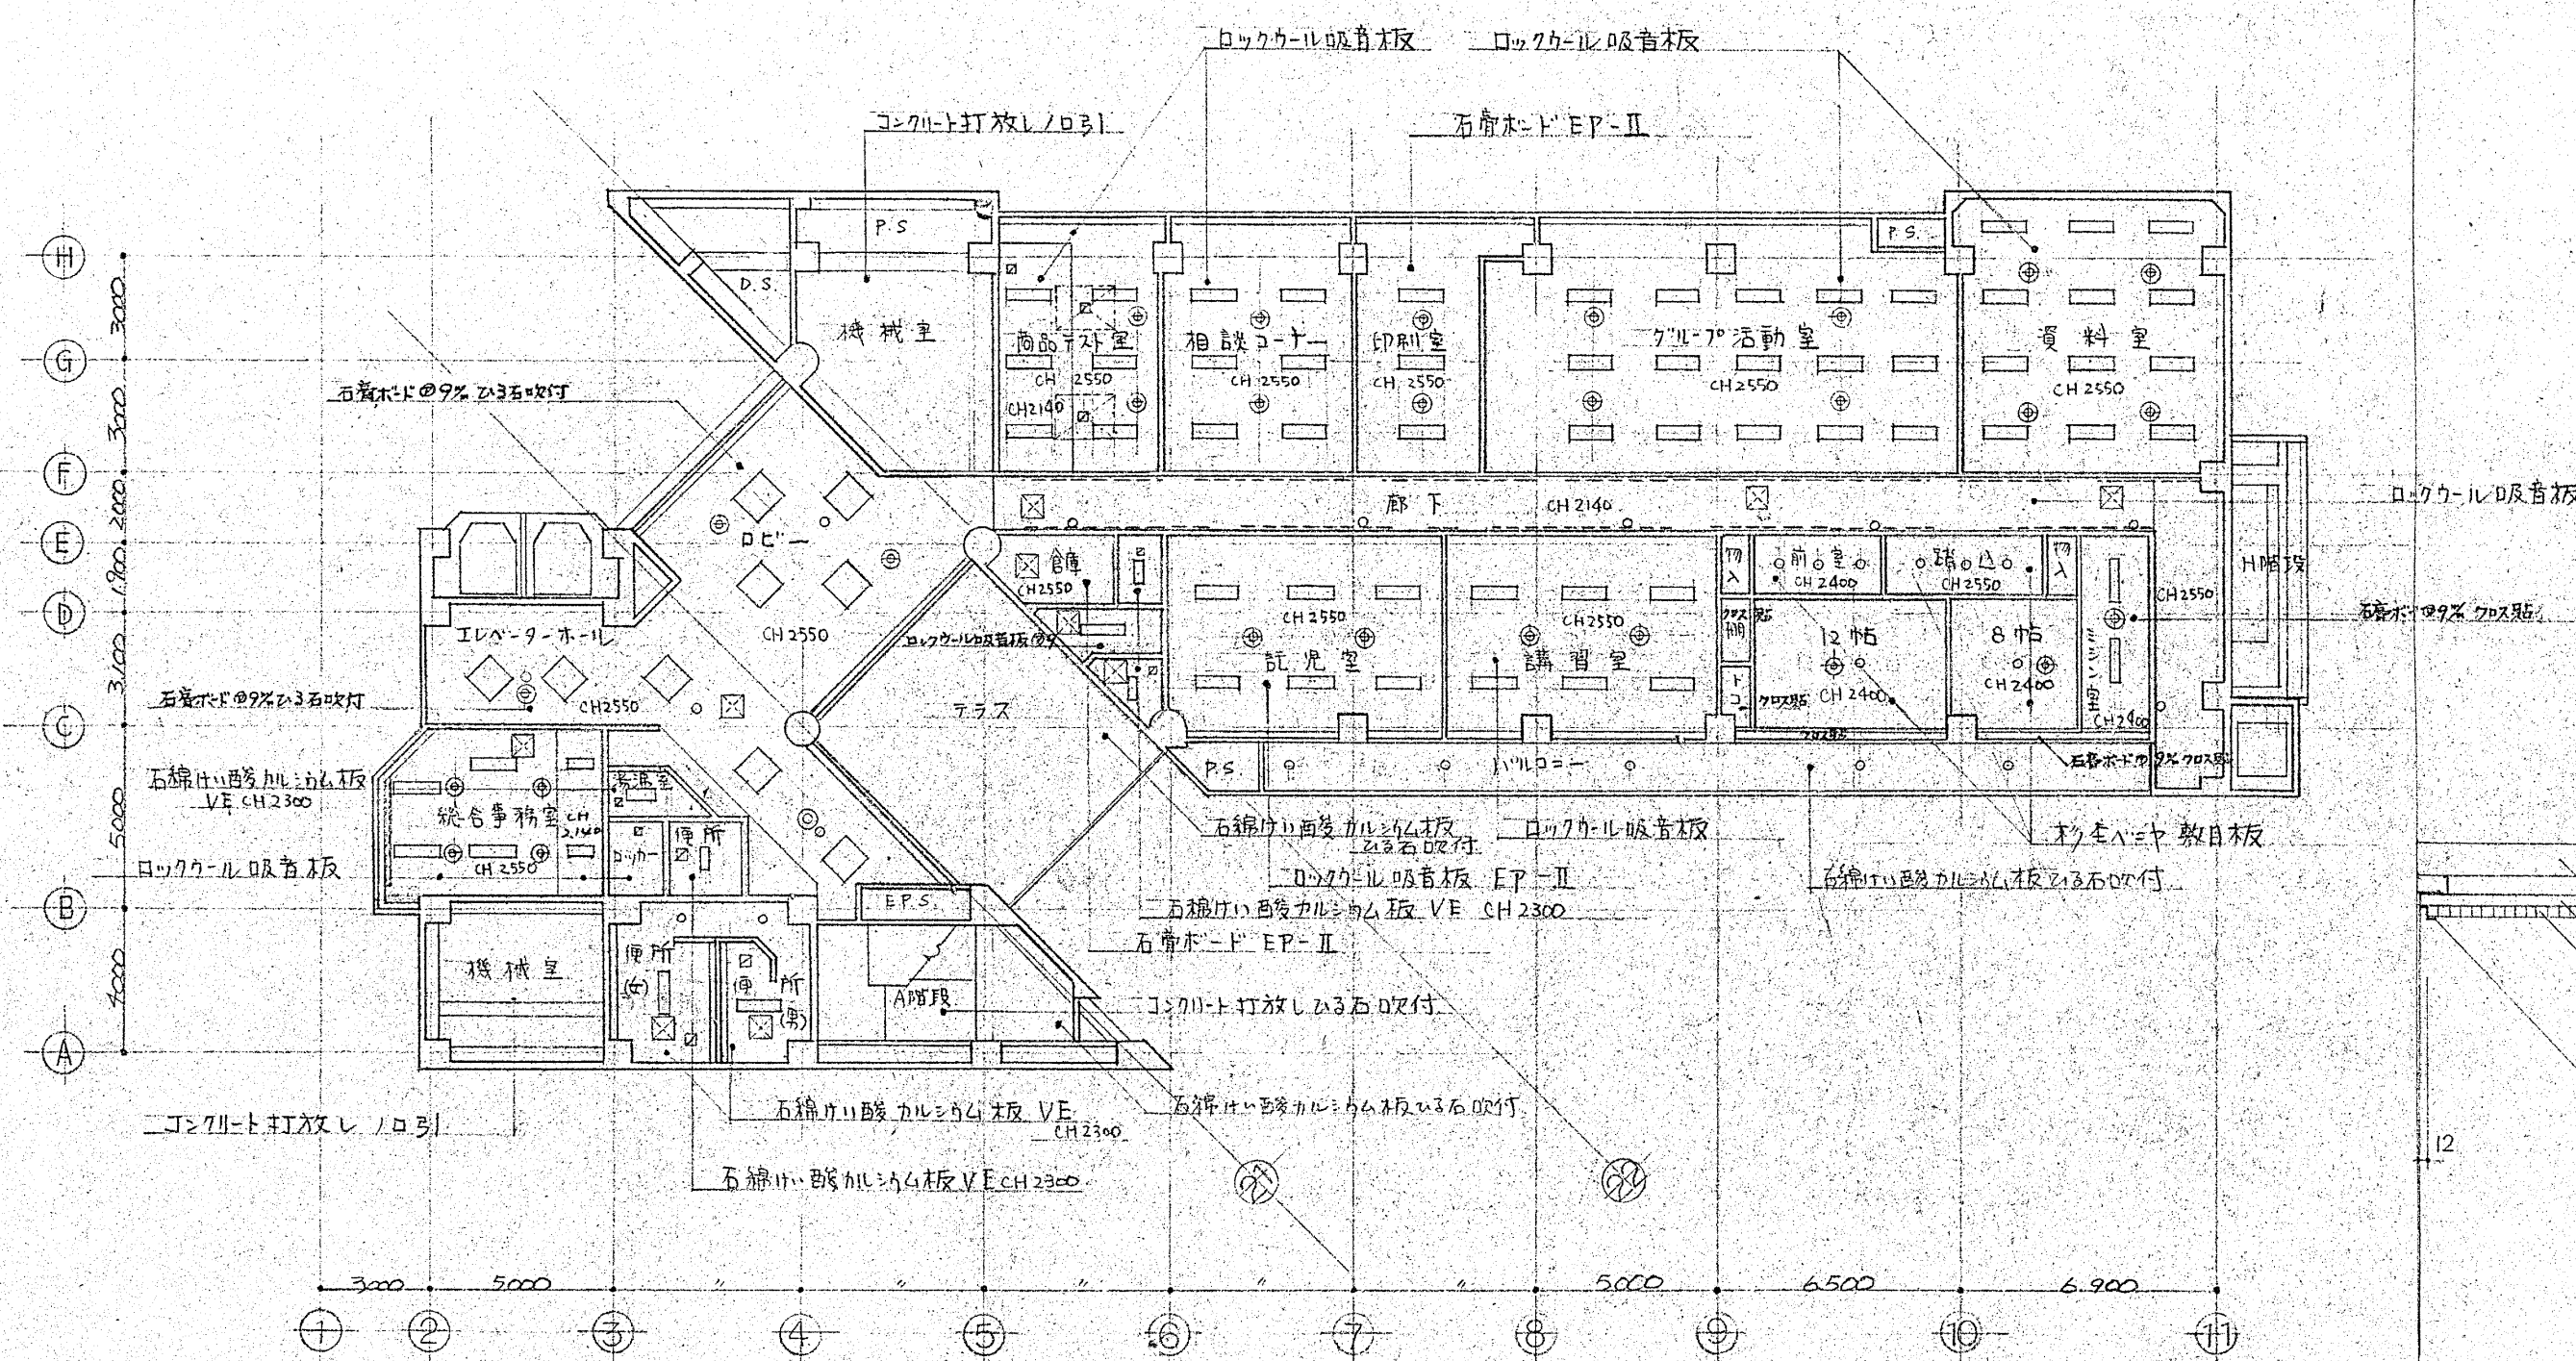


7階天井伏図 SCALE 1/200


能重鉄骨天井下地仕様

	市川ボルト	野線 (W)	ダクト (W)	シールド (S)	二仕上材
指張り用	9φ	型鋼厚 1.4 (屋外) 1.2 (室内)	型鋼鉄板厚 0.7 (屋外) 0.5 (室内)	型鋼鉄板厚 0.7 (屋外) 0.5 (室内)	
目地割 900×900			1方面のみ ①800 X, Y両面 ②900	③300	ロックカラー貼付
目地割 900×1800			X方面①800 Y方面②900	③300	石綿板、石綿板、石綿板
直張り用			1方面のみ ③300 X, Y両面	③300	石綿板、石綿板、石綿板
吸付下地				③225	ジョイントボード貼付

(※ 235mm幅の場合を基準)

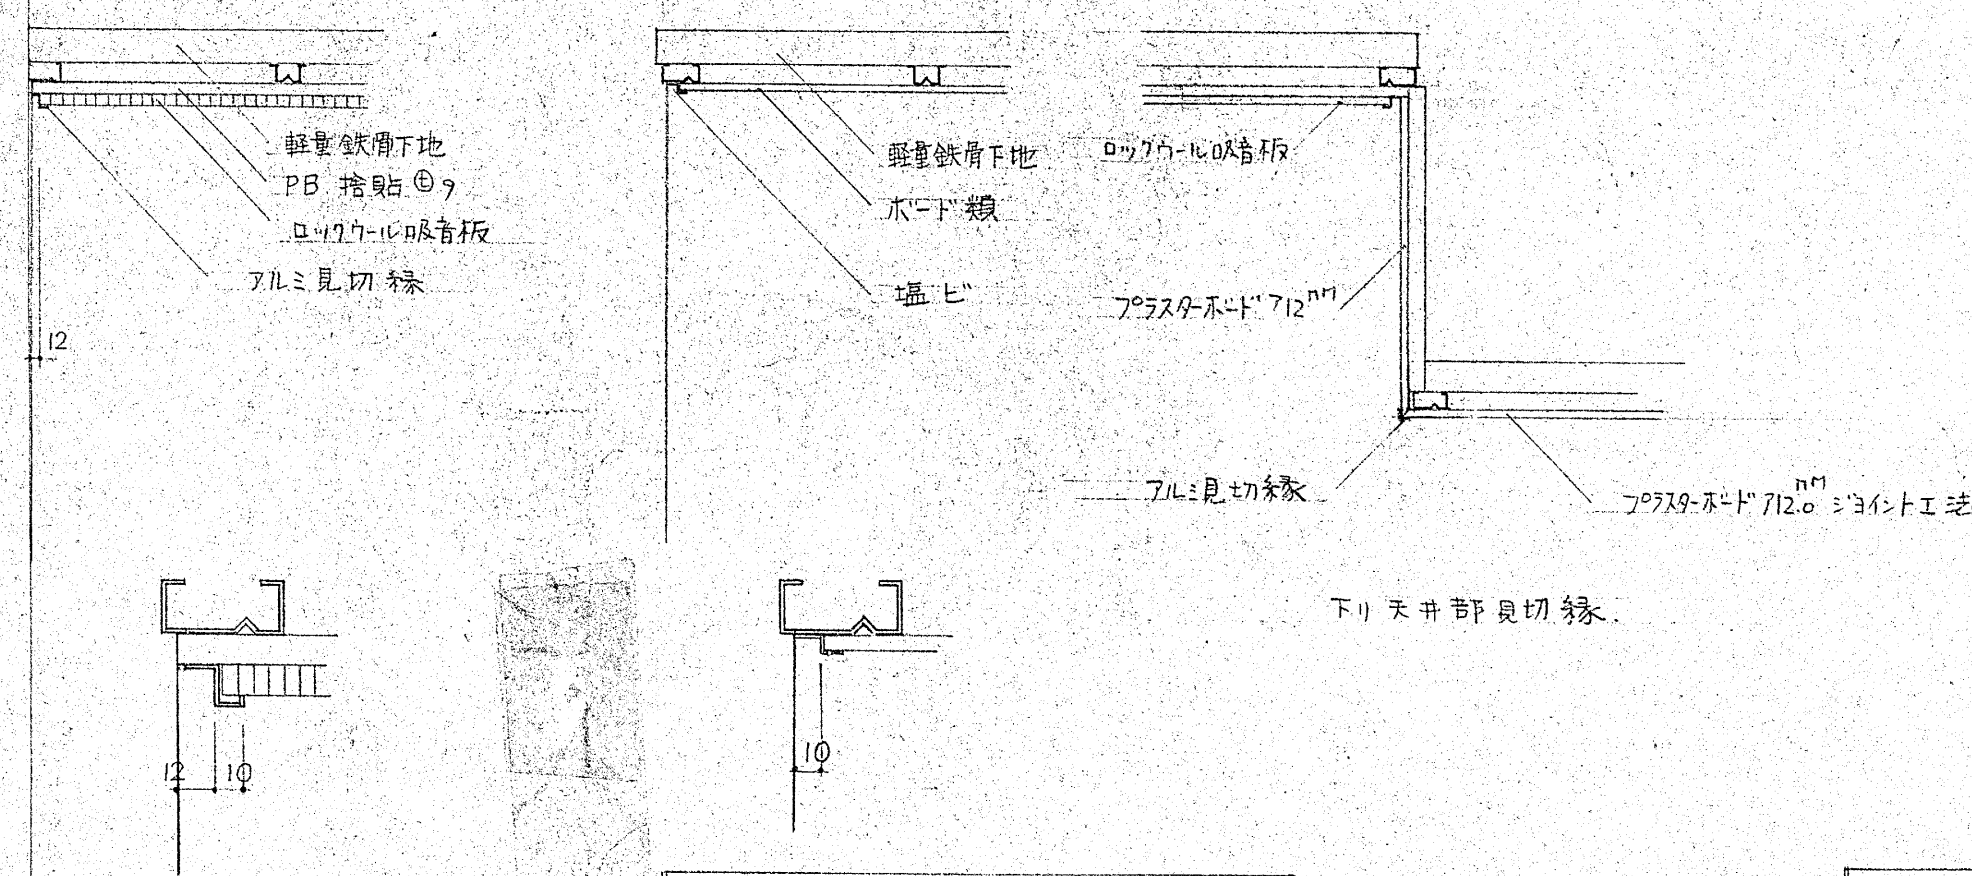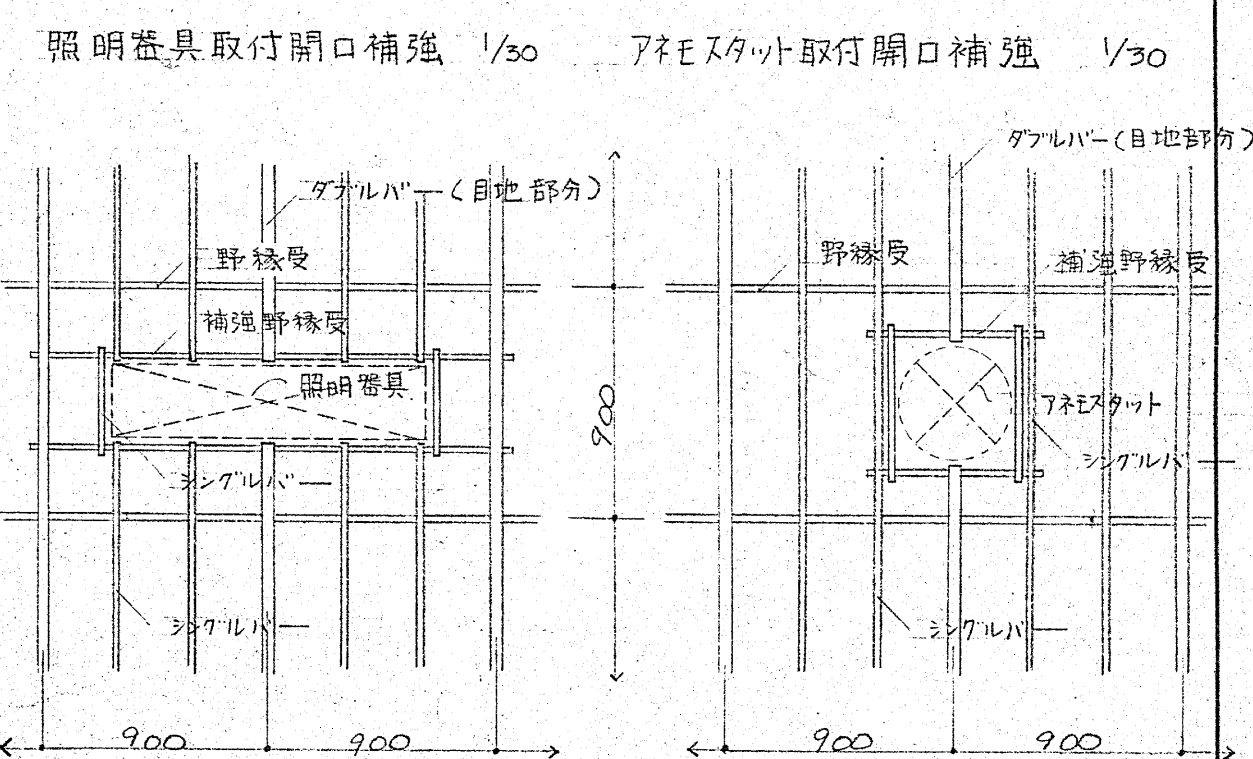

天井開口部補強詳細図 1/10

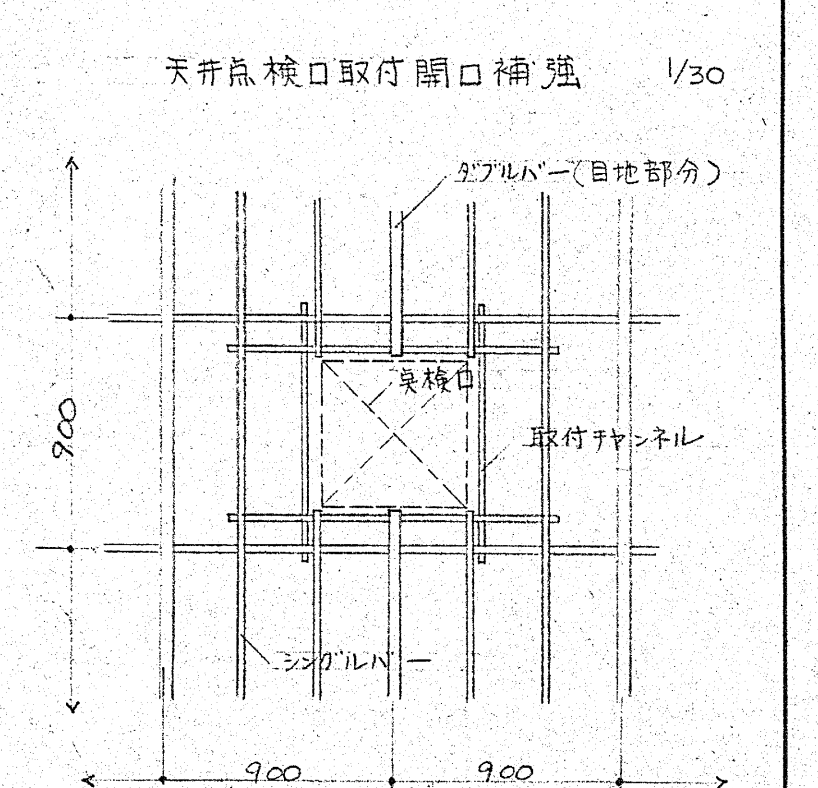

天井開口部補強詳細図 1/30

施工	53. 1. 16	55. 5. 31	エレベーター、ロビー天井交換
竣工	55. 7. 30	55. 5. 31	エレベーター、ロビー天井交換
監理	55. 1. 25	55. 5. 31	エレベーター、ロビー天井交換
施工	55. 5. 22	55. 5. 31	エレベーター、ロビー天井交換

府中駅北口市民施設(仮称)新築工事

意

46

7~塔屋3階天井伏図、詳細図 1/200 1/30 No. T-521122-

780×570

[illegible]

符号	使用場所	形 式	機 構	程 度	内 法 寸 法(W×H)	ガラス	材質仕上	特 殊 金 物 附 属 品	備 考	符号	使用場所	形 式	機 構	程 度	内 法 寸 法(W×H)	ガラス	材質仕上	特 殊 金 物 附 属 品	備 考
SD 7	5.6階バルコニー 3071階(全館) 清掃員用室		片開きスチールフラッシュ戸		800×2100 770×2100		スチール S.O.P	CP PH DS		SW 1	2階廊下		内開きスチールフラッシュ戸		3.450×800		スチール S.O.P	附属金物一式	排水受皿
SD 8	1階エレベーター 1階エレベーター 4階エレベーター		片開きスチールフラッシュ戸		800×2100 800×2100 770×1800		スチール S.O.P	CP PH DS	駐車場は甲種防火非常用閉鎖とする	SW 2	6階エレベーター		内開きスチールフラッシュ戸		4.100×800		スチール S.O.P	附属金物一式	排水受皿
SD 9	地下2階倉庫 地下2階機械室 4階倉庫 4階エレベーター 6階エレベーター		片開きスチールフラッシュ戸		800×2100 800×2100 800×2100 800×1500 800×2100		スチール S.O.P	CP PH AS		SW 3	1階エレベーター 中央エレベーター		内開きスチールフラッシュ戸		1.680×1.160 800×2.045	FL 6	スチール S.O.P	PH	
SD 10	4階エレベーター 4階エレベーター 6階エレベーター		片開きスチールフラッシュ戸		800×2100 800×2100 800×2100		スチール S.O.P	CP PH DS		SW 4	4階エレベーター		内開きスチールフラッシュ戸		2.000×1.600		スチール S.O.P	CP PH DS	
SD 11	8階エレベーター 8階エレベーター		片開きスチールフラッシュ戸		800×2100 800×2100		スチール S.O.P	CP PH DS		SD 32	1階エレベーター		内開きスチールフラッシュ戸		2.320×1.735		スチール S.O.P	附属金物一式	CP AS DS
SD 12	地下2階倉庫 地下2階機械室 4階倉庫 4階エレベーター 6階エレベーター		片開きスチールフラッシュ戸	AT	1.600×2100		スチール S.O.P	PD PH FD DS	防音扉	SS 1	1階エレベーター		電動式重畳スチールシャッター	甲種防火戸	5.707×3.670		スチール S.O.P	上部電動金物一式	
SD 13	地下2階倉庫 地下2階機械室 4階倉庫 4階エレベーター 6階エレベーター		片開きスチールフラッシュ戸	AT	800×2100		スチール S.O.P	PD PH DS	防音扉	SS 2	2.3階エレベーター		電動式重畳スチールシャッター	乙種防火戸	1.980×2.134		スチール S.O.P		
SD 14	地下2階倉庫 地下2階機械室 4階倉庫 4階エレベーター 6階エレベーター		片開きスチールフラッシュ戸		800×1800		スチール S.O.P	PH		WD 1	地下2階倉庫 4階エレベーター		片開き耐水ベニヤフラッシュ戸		720×2.060	F 4	耐水ベニヤ	CP PH DS	
SD 15	5階エレベーター		片開きスチールフラッシュ戸		1.600×2100		スチール S.O.P	CP PH FD DS		WD 2	地下2階倉庫 4階エレベーター		片開き耐水ベニヤフラッシュ戸		550×1.820		スチール S.O.P	CP PH DS	
SD 16	BS DS 点検口 1階エレベーター 2階エレベーター 地下1階エレベーター		片開きスチールフラッシュ戸	AT	540×540 450×450 600×1600 800×920		スチール S.O.P	TH 打掛錠 引手		WD 3	6階エレベーター		片開き耐水ベニヤフラッシュ戸		550×1.820		スチール S.O.P	CP PH DS	
SD 17	地下2階倉庫 地下2階機械室 4階倉庫 4階エレベーター 6階エレベーター		片開きスチールフラッシュ戸		1.400×1.965 1.400×2.085		スチール S.O.P	PD DS FD	防音扉 詳細図参照	WD 4	2階エレベーター		片開き耐水ベニヤフラッシュ戸		750×2.100		ベニヤフラッシュ	CP PH DS	
SD 18	2階エレベーター 3階エレベーター		片開きスチールフラッシュ戸		1.400×1.965 1.400×2.085		スチール S.O.P	PD DS FD	防音扉 詳細図参照	WD 5	2階エレベーター		片開き耐水ベニヤフラッシュ戸		700×2.000	F 4	耐水ベニヤフラッシュ	CP PH DS	
SD 19	2階エレベーター 3階エレベーター		片開きスチールフラッシュ戸		1.400×1.965 1.400×2.085		スチール S.O.P	PD DS FD	防音扉 詳細図参照	WD 6	4階エレベーター		片開き耐水ベニヤフラッシュ戸		850×2.100	全 上	ベニヤフラッシュ	CP PH DS	
SD 20	地下2階倉庫 地下2階機械室 4階倉庫 4階エレベーター 6階エレベーター		片開きスチールフラッシュ戸	AT	1.200×2100 1.200×1.200 800×2100		スチール S.O.P	CP PH FD DS AS	地下1階エレベーター 甲種防火非常用閉鎖とする	WD 7	6階エレベーター		片開き耐水ベニヤフラッシュ戸		1.600×2.100		スチール S.O.P	CP PH DS	
SD 21	4階エレベーター 4階エレベーター 6階エレベーター		片開きスチールフラッシュ戸	AT	800×2100		スチール S.O.P	CP PH DS		WD 8	7階エレベーター		片開き耐水ベニヤフラッシュ戸		1.800×2.100		スチール S.O.P	CP PH DS	
SD 22	6階エレベーター		片開きスチールフラッシュ戸		1.800×2100	F 4	スチール S.O.P	CP PH CH		WD 9	7階エレベーター		片開き耐水ベニヤフラッシュ戸		800×1.600		スチール S.O.P	CP PH DS	
SD 23	1階エレベーター		片開きスチールフラッシュ戸		1.800×2.650		スチール S.O.P	CP PH DS	保安設備と連動し甲種防火戸	WD 10	8階エレベーター		片開き耐水ベニヤフラッシュ戸		1.000×2.100	F 4	スチール S.O.P	CP PH DS	
SD 24	1階エレベーター		片開きスチールフラッシュ戸		900×1.800		スチール S.O.P	TH 打掛錠 引手		WD 11	1階エレベーター		片開き耐水ベニヤフラッシュ戸		600×1.700		スチール S.O.P	CP PH DS	
SD 25	6階エレベーター		片開きスチールフラッシュ戸		1.800×2100		スチール S.O.P	PD PH CH FD		WD 12	1階エレベーター		片開き耐水ベニヤフラッシュ戸		800×1.600		スチール S.O.P	CP PH DS	
SD 26	8階エレベーター		片開きスチールフラッシュ戸		540×1.800		スチール S.O.P	PH CH		WD 13	車椅子用便所		片開き耐水ベニヤフラッシュ戸		900×2.100		スチール S.O.P	CP PH DS	
SD 27	1階エレベーター		片開きスチールフラッシュ戸		600×1.800		スチール S.O.P	PH		WD 14	4階エレベーター		片開き耐水ベニヤフラッシュ戸		800×2.100		スチール S.O.P	CP PH DS	
SD 28	1階エレベーター		片開きスチールフラッシュ戸		1.400×1.950		スチール S.O.P	TH 打掛錠 引手		S 1	7階エレベーター		片開き耐水ベニヤフラッシュ戸		5.300×1.800		スチール S.O.P	CP PH DS	
SD 29	6階エレベーター		片開きスチールフラッシュ戸		2.400×2.100 1.600×1.800		スチール S.O.P	PH CH		S 2	7階エレベーター		片開き耐水ベニヤフラッシュ戸		2.700×1.800		スチール S.O.P	CP PH DS	
SD 30	2階エレベーター		片開きスチールフラッシュ戸		2.700×1.100		スチール S.O.P	PD PH CH EL		F 1	7階エレベーター		片開き耐水ベニヤフラッシュ戸		3.500×1.800		スチール S.O.P	CP PH DS	
SD 31	2階エレベーター		片開きスチールフラッシュ戸		1.800×1.100		スチール S.O.P	PD PH CH EL		F 2	7階エレベーター		片開き耐水ベニヤフラッシュ戸		1.600×1.800		スチール S.O.P	CP PH DS	
SD 32	1階エレベーター		片開きスチールフラッシュ戸		800×2.100		スチール S.O.P	TH 打掛錠 引手		F 3	7階エレベーター		片開き耐水ベニヤフラッシュ戸		3.100×1.800		スチール S.O.P	CP PH DS	
SD 33	4階エレベーター		片開きスチールフラッシュ戸		840×1.600		スチール S.O.P	CP PH		F 4	7階エレベーター		片開き耐水ベニヤフラッシュ戸		1.600×1.800 (床) 1600×520		スチール S.O.P	CP PH DS	
STG 1	1階ロビー 2.3階エレベーター		ステンレス ガラリ		1.020 × 1.320		ステンレスハーフライン			AG 18	PI 残機置場南側		アルミ ガラリ		7.029 × 1.457		アルミ 自然発色		扇開きガラリ付
STG 2	2階廊下		全 上		1.020 × 374		全 上			AG 19	PI 残機置場北側		全 上		4.519 × 1.496		全 上		
STG 3	2階ホール客席 5階市民展示ホール		全 上		1.050 × 1.850 1.520 × 2.020		全 上			AG 20	PI 残機置場東側		全 上		5.107 × 1.496		全 上		
STG 4	3階ロビー		全 上		1.370 × 1.670		全 上			AG 21	E.V. 残機室 8F 8面NO2 残機室NO2 EV 残機室NO1		全 上		1.570 × 1.594 500 × 500		全 上		NO1. はヒューズダンパー付
STG 5	市民展示ホール控室 総合事務室		全 上		1.670 × 1.220		全 上			AD 1	貨物室NO2				1 × 1				
STG 6	7階ロビー		全 上		1.520 × 2.220		全 上			AD 2	貨物室NO2				1 × 1				
STG 7	展望室		全 上		1.820 × 1.370		全 上			AD 3	貨物室NO2				1 × 1				
STG 8	4階残機室NO1		全 上		1.670 × 1.320		全 上			AD 4	貨物室NO2				1 × 1				
					1 × 1					AD 5	貨物室NO2				1 × 1				
					1 × 1					SI 1	2階ロビー		丸式 防煙室壁		3.000 × 1.500		ガラス クロス	付属金物一式	煙感知機連動
					1 × 1					SS 3	市役所連絡所		軽質スチロールクリルシート	Z 地鉄入り	3.165 × 2.130		スチール SOP		
AG 2	地下1階残機室No.1		アルミ ガラリ		1.000 × 1.660		アルミ 自然発色			SS 4	旅行相談所		全 上		5.100 × 2.130		全 上		
AG 3	地下1階残機室No.2		全 上		1.000 × 2.010		全 上			SS 5	旅行相談所		全 上		3.175 × 2.130		全 上		
AG 4	1階北側壁面		全 上		1.695 × 1.335		全 上	取付け可能		SW 5	4F センサーポスト		スチールラジ		3.350 × 1.100	FL-6	スチール SOP		
AG 5	2階男トイレ		全 上		1.348 × 1.248		全 上	縦ルバー		SW 6	4F センサーポスト		スチールラジ		10.200 × 1.900		スチール SOP		
AG 6	2階3階残機室 6F 4階残機室 6F 5階~7階残機室		全 上		1.121 × 1.059 6'1.121 × 823 6'1.121 × 1.587		全 上	ヒューズダンパー付 全 上 全 上		AD 6	8F ファン置場		片開きアルミ片面ラジラジ		1.900 × 1.900		自然発色		
AG 7	4階エレベーターホール		全 上		1.500 × 1.410		全 上			AG 23	7F 湯沸室		アルミガラリ		1.570 × 1.109		自然発色		ヒューズダンパー付
AG 8	4階ホール残機室		全 上		4.565 × 1.303		全 上			SD 33	PH2階 PS 変換口		片開きスチール片面ラジラジ	A.T	1.600 × 1.900		スチール SOP	丁巻. IT 掛錠. 引手	
AG 9	4階ファン室 9F, 3階客用トイレ 9F, 5階~7階使用		全 上		2.094 × 1.091 2.110 × 1.109 9'2.2.094 × 1.114 2.094 × 2.291 (8F 使用)		全 上	ヒューズダンパー付 全 上 全 上							1 × 1				
AG 10	4階シャワー室兼化粧室		全 上		1.430 × 1.109		全 上								1 × 1				
AG 11	4階 D.S 立上り		全 上		4.500 × 2.000		全 上		ヒューズダンパー付						1 × 1				
AG 12	5階バルコニー D.S 北側壁面		全 上		3.000 × 1.700		全 上								1 × 1				
AG 13	5階 集客用残機室 北側外壁		全 上		3.600 × 1.600		全 上								1 × 1				
AG 14	5階 ライト D.S 立上り		全 上		2.100 × 1.603		全 上		ヒューズダンパー付						1 × 1				
AG 15	5階~7階ホール棟 南側外壁		全 上		1.239 × 2.408		全 上								1 × 1				
					1 × 1										1 × 1				
AG 17	PI 残機置場南側		全 上		3.938 × 1.511										1 × 1				
前工 53. 1. 16 55. 4. 11 北側 D.S 廊下階段室 STG 17 後工 55. 7. 30 55. 1. 25 残機室 No.1 階段ガラリ STG 8 監理 55. 2. 21 湯沸室 22面 ラジラジ AG 23 55. 4. 3 PH2 残機室 PS 変換口 SD 33 施工 11月 17日																			
															府中駅北口市民施設(仮称)新築工事				
															建 具 表 (4)				
															No. T-521122				