



<参考>軸・拠点の整備方針

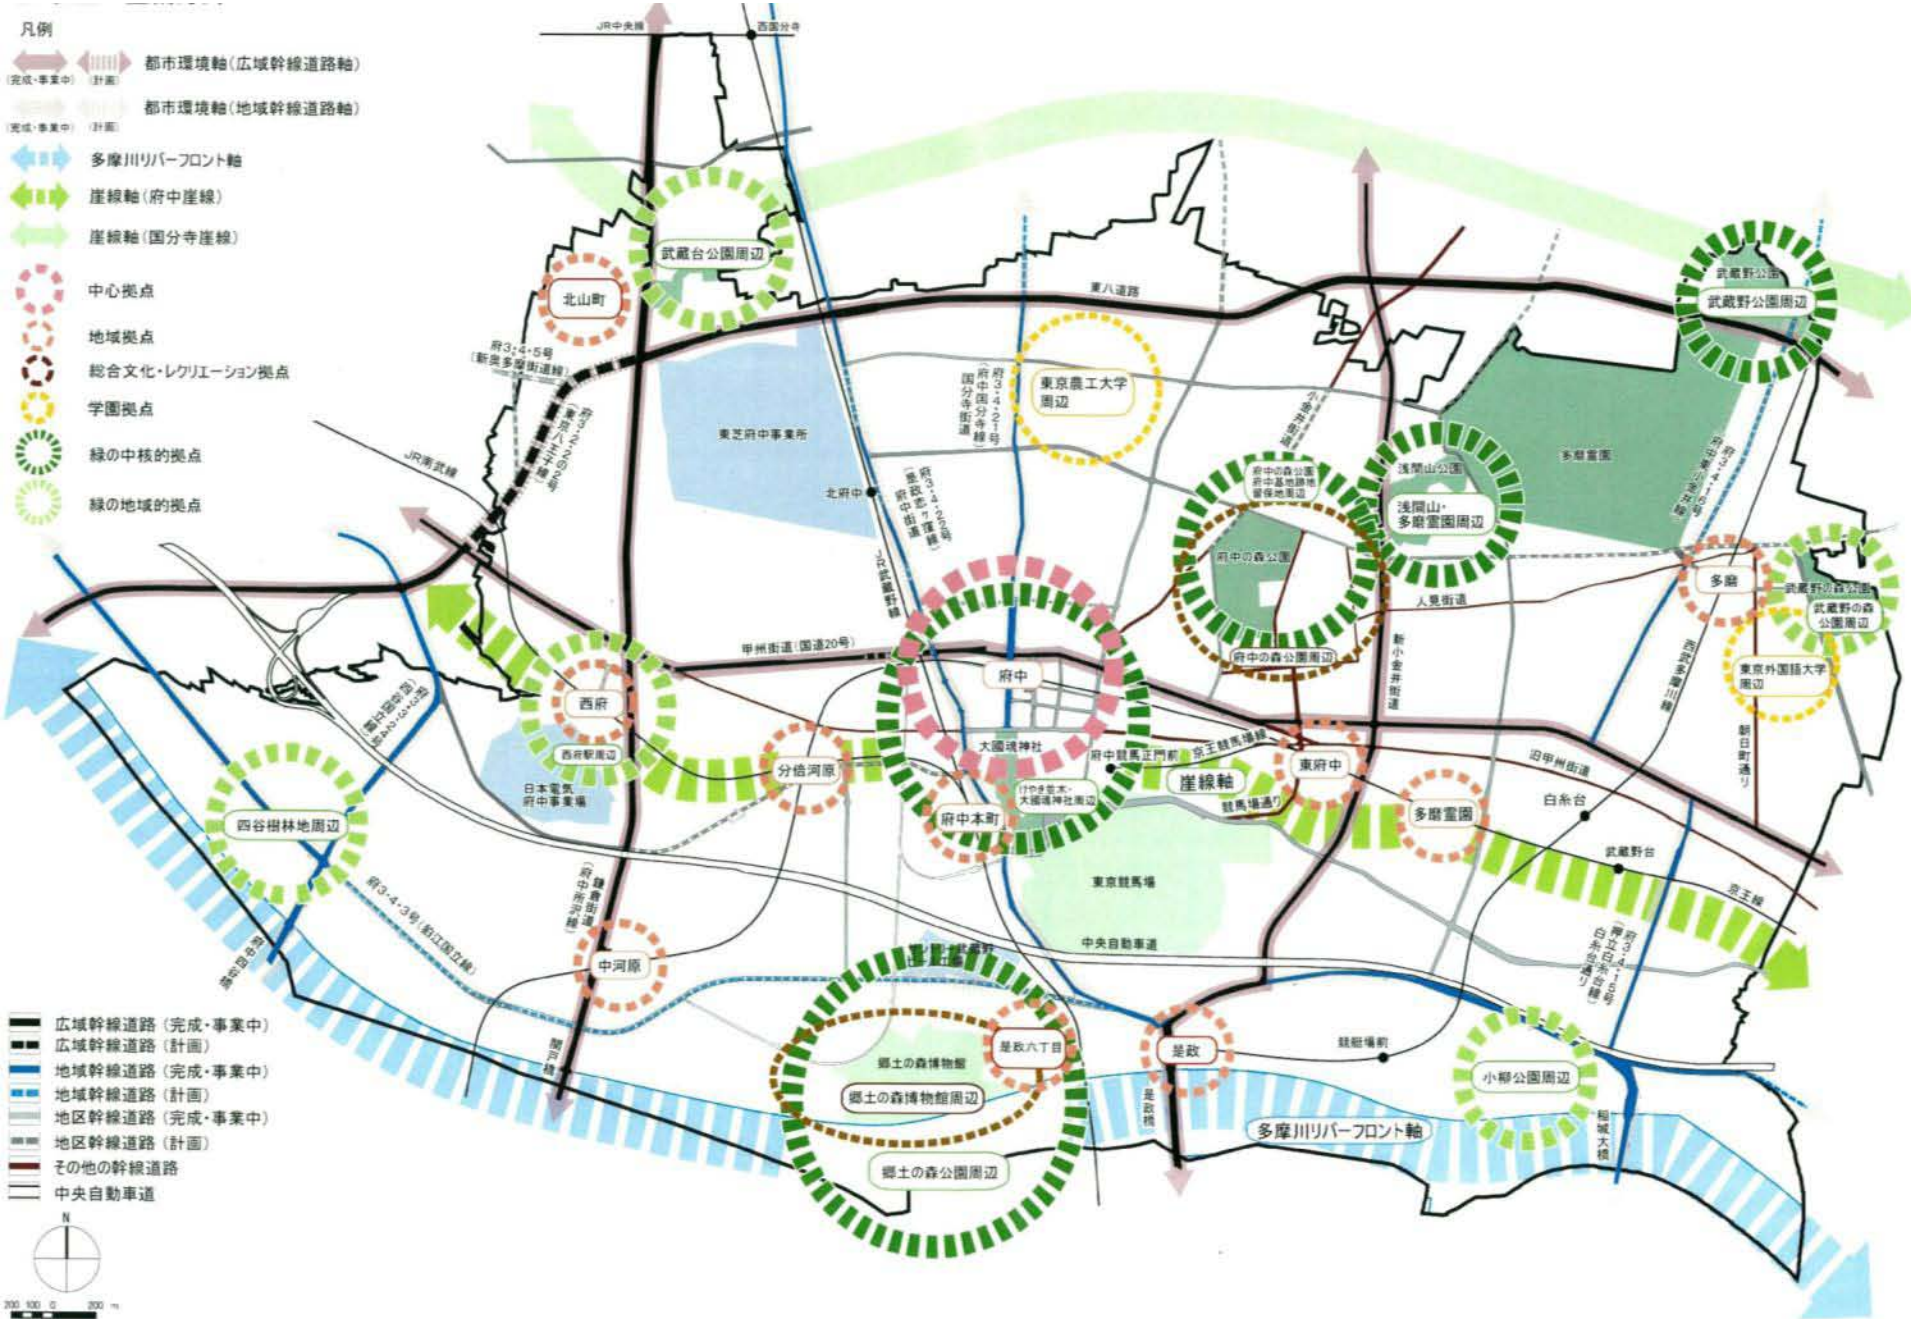

(出典：府中市都市計画に関する基本的な方針)

<参考> 公益的施設の整備方針

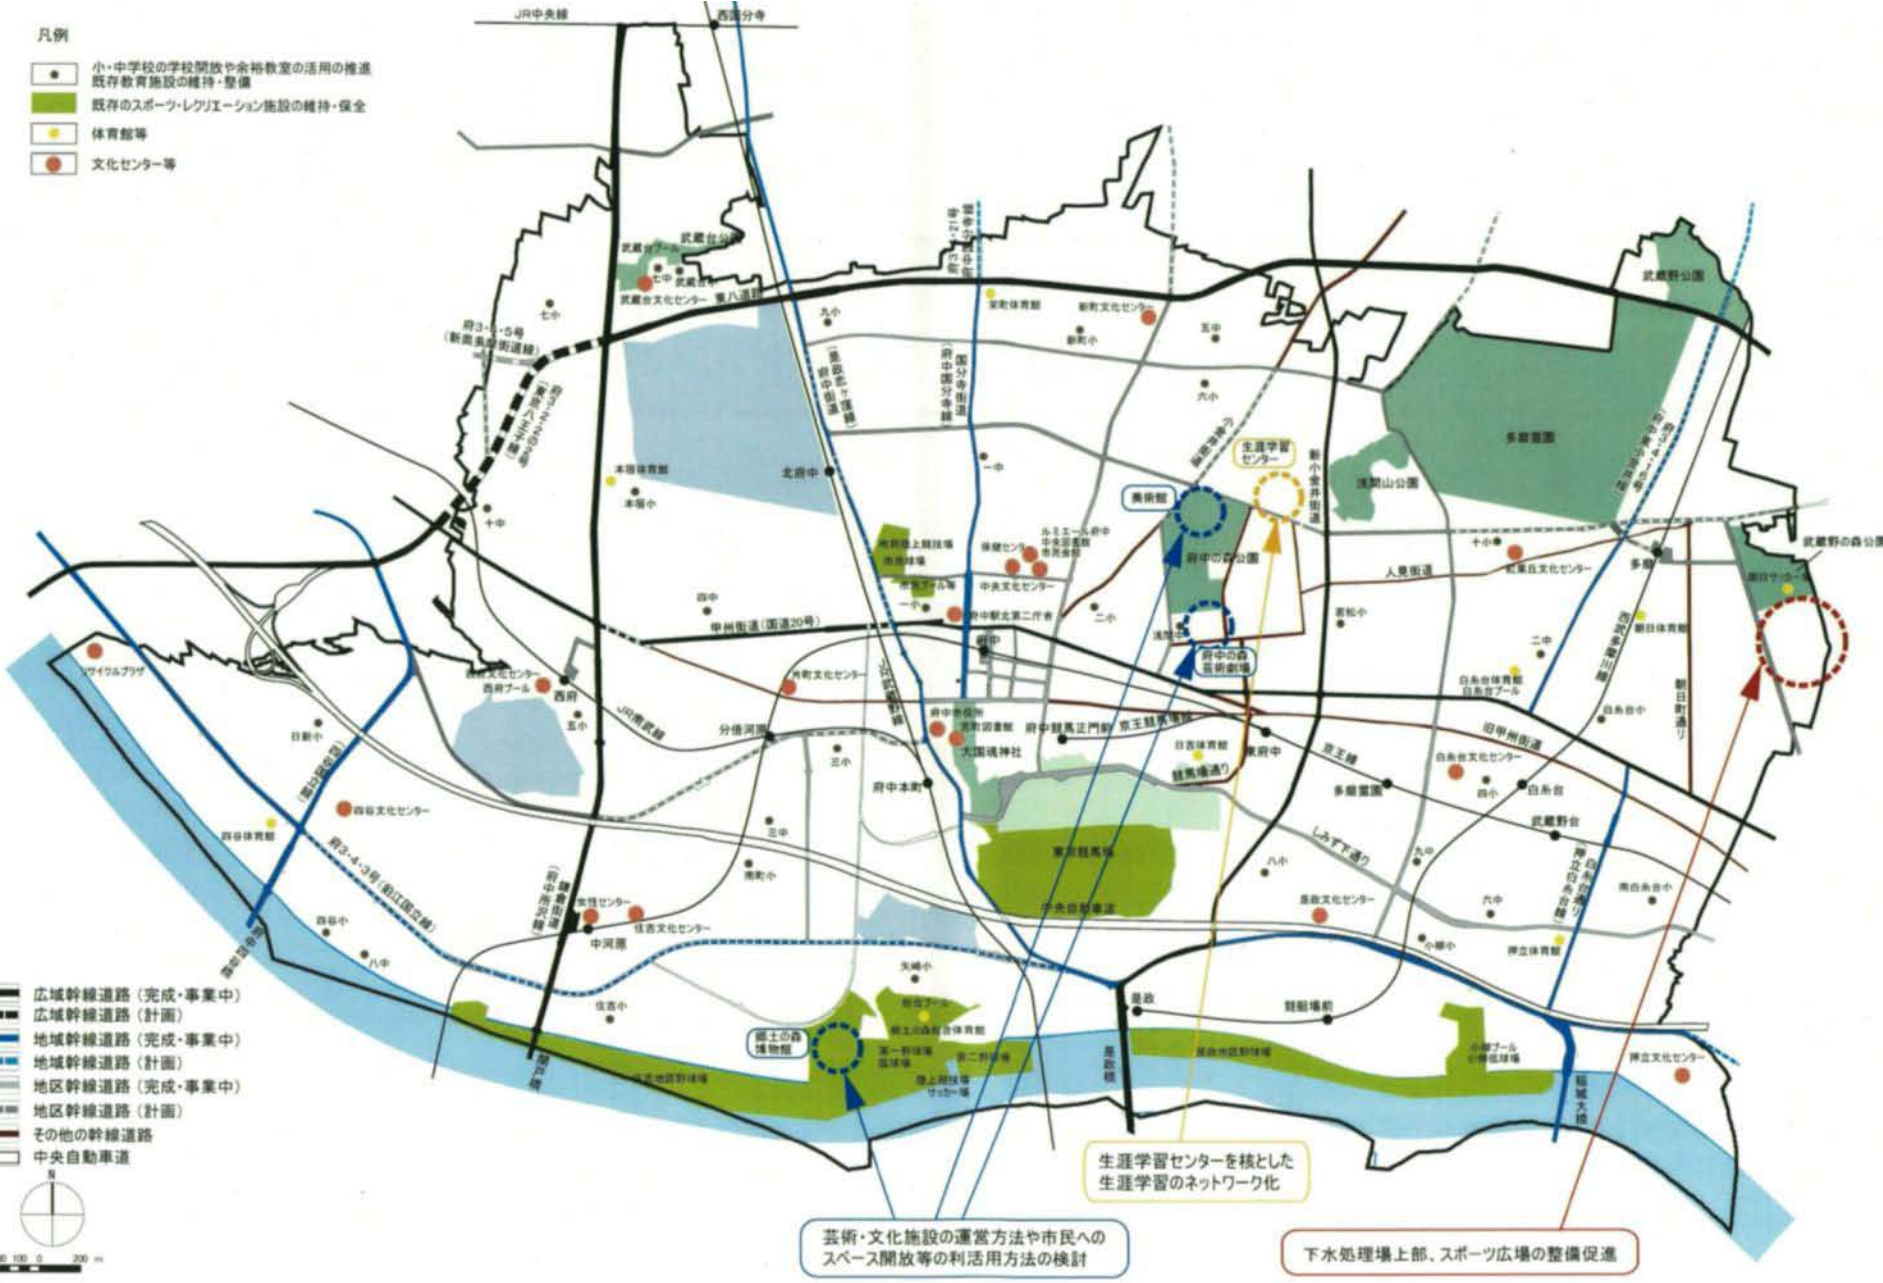


(出典：府中市都市計画に関する基本的な方針)

<参考>土地利用の方針

土地利用方針

凡例

- 低密度住宅ゾーン
- 中密度住宅ゾーン
- 商業・業務・サービスゾーン
- 近隣商業ゾーン
- 幹線道路沿道ゾーン
- 都市型産業ゾーン
- 住工共存ゾーン
- 大規模公共・公益施設ゾーン
- スポーツ・レクリエーションゾーン
- 公園・緑地ゾーン
- その他

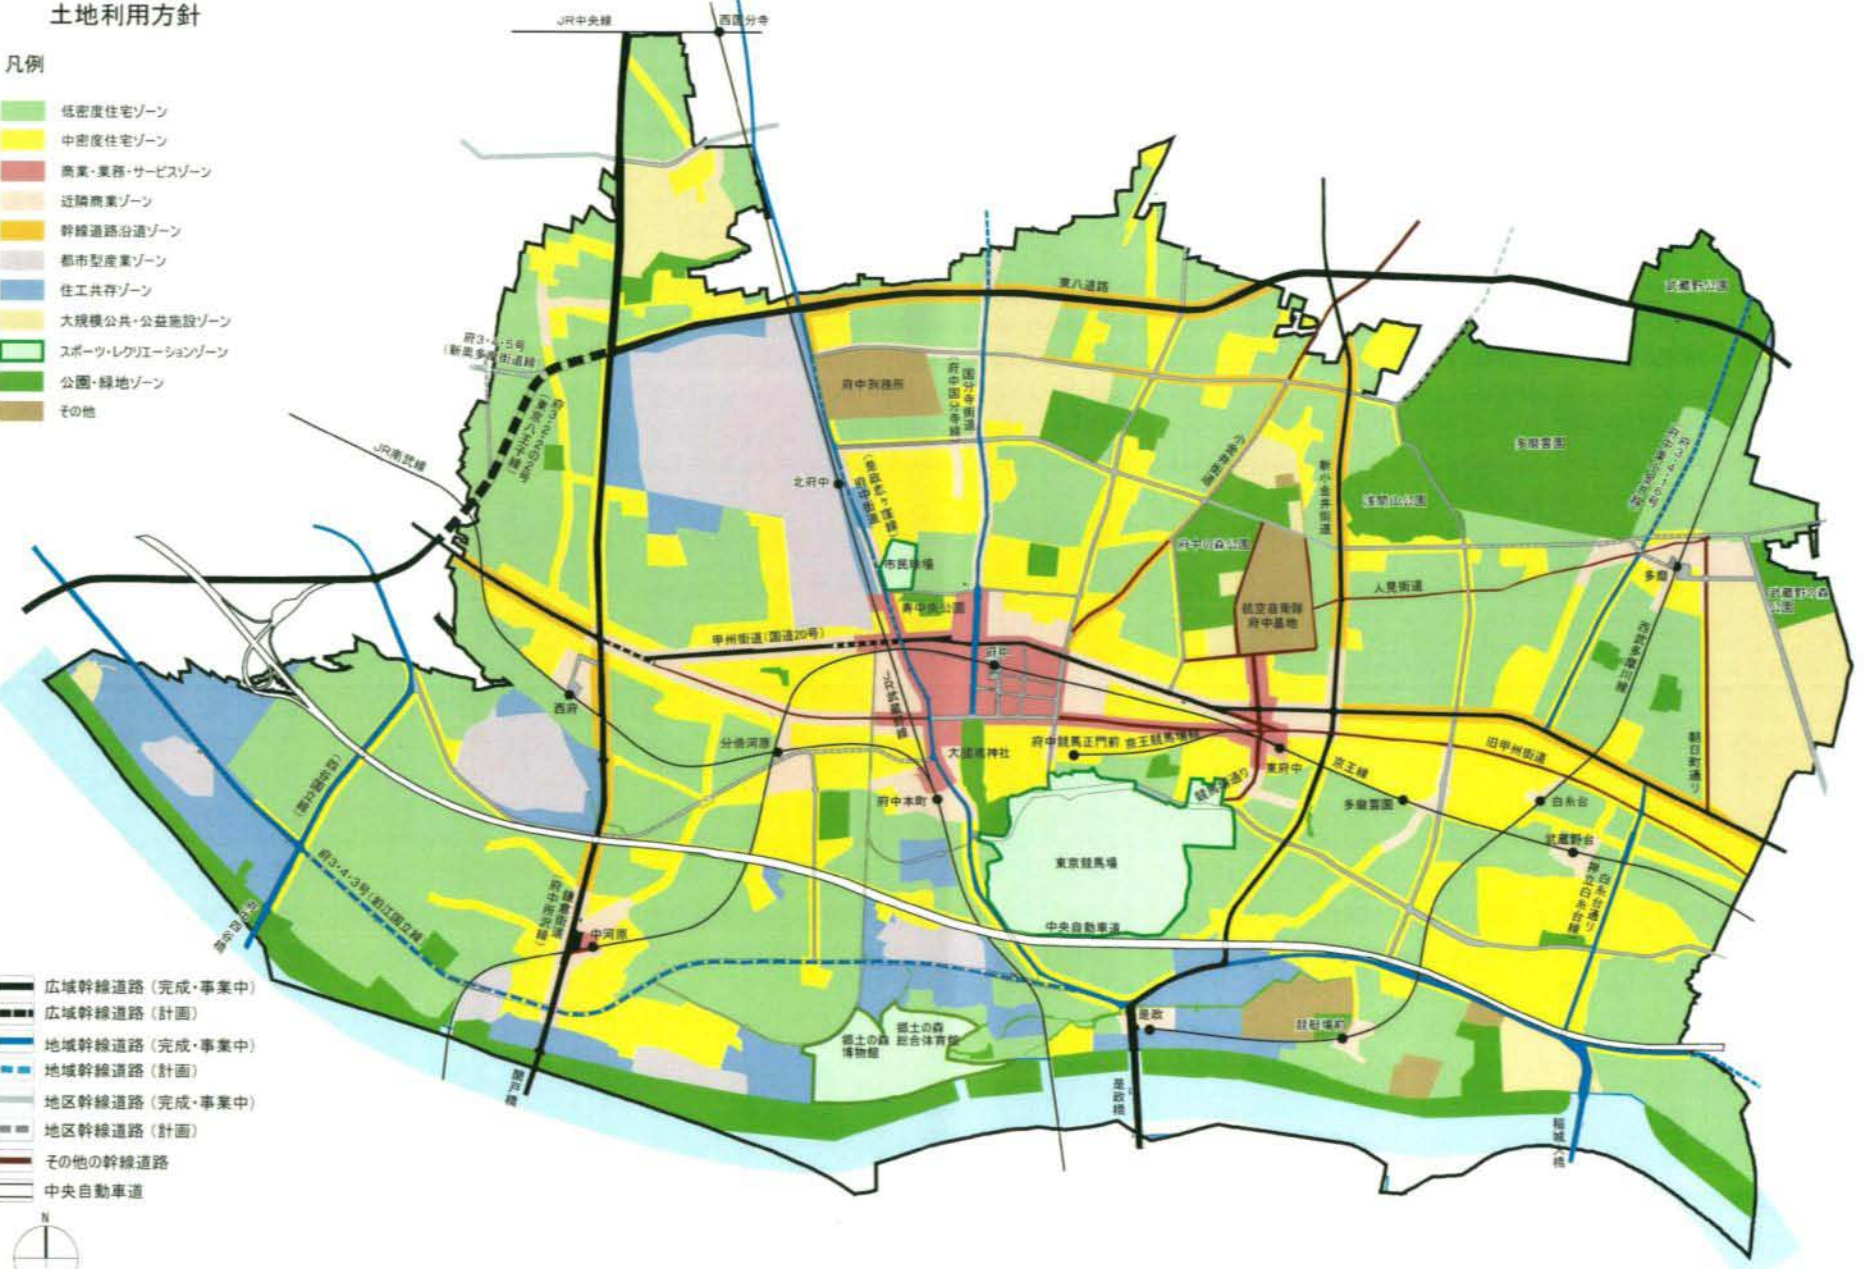

- 広域幹線道路 (完成・事業中)
- 広域幹線道路 (計画)
- 地域幹線道路 (完成・事業中)
- 地域幹線道路 (計画)
- 地区幹線道路 (完成・事業中)
- 地区幹線道路 (計画)
- その他の幹線道路
- 中央自動車道



(出典：府中市都市計画に関する基本的な方針)