



現庁舎の建築概要

- | | | |
|---|---------------|------------------------------------|
| 1 | 場 所 | 府中市宮西町 2 丁目 2 4 番地 |
| 2 | 用途地域
・ 地区等 | 商業地域、防火地域 |
| 3 | 敷地面積 | 8, 6 7 4. 5 9 m ² |
| 4 | 建築面積 | 4, 2 3 4. 6 3 m ² |
| 5 | 延床面積 | 2 0, 9 7 0. 7 7 m ² |
| 6 | 構造階数 | |
| | 西庁舎 | : 鉄筋コンクリート造 地下 1 階、地上 3 階、塔屋 3 階 |
| | 西庁舎増築部分 | : 鉄筋コンクリート造 地上 3 階 |
| | 東庁舎 | : 鉄骨鉄筋コンクリート造 地下 2 階、地上 8 階、塔屋 2 階 |
| | 東庁舎増築部分 | : 鉄骨鉄筋コンクリート造 地下 1 階、地上 1 階 |
| | 北庁舎 | : 鉄骨鉄筋コンクリート造 地下 2 階、地上 5 階、塔屋 1 階 |

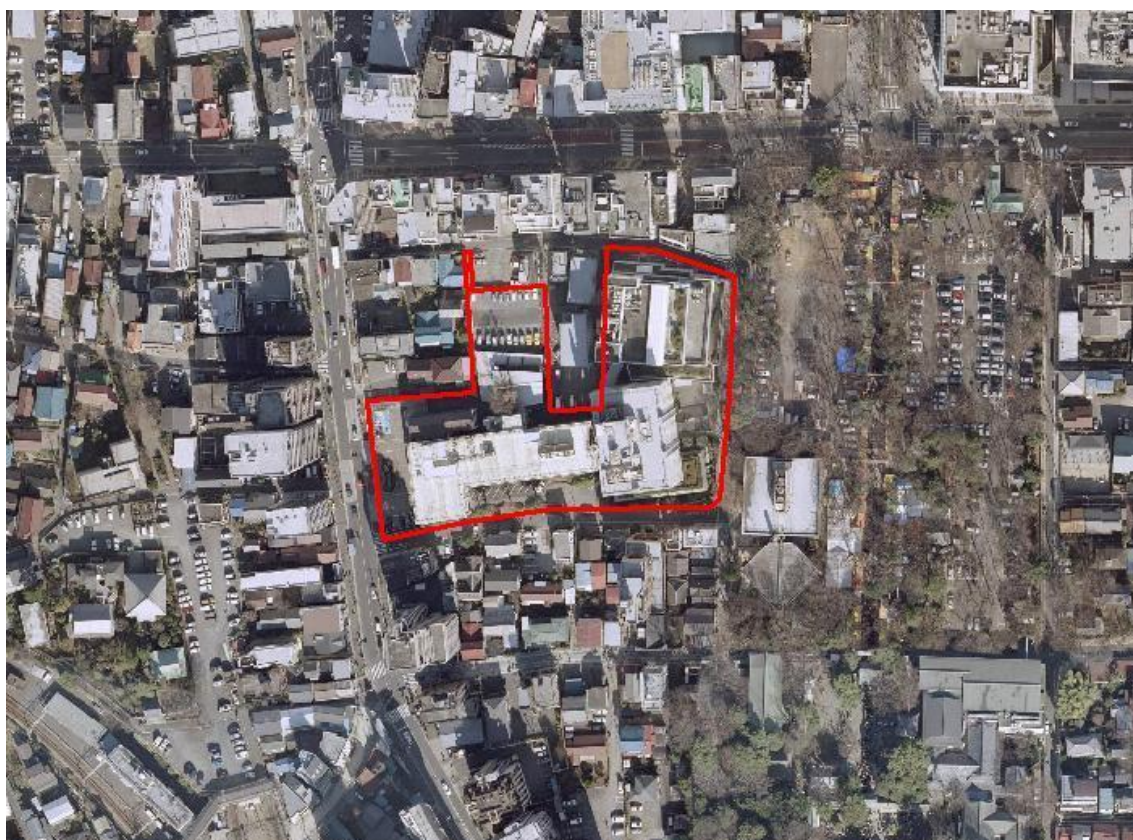

現庁舎位置（航空写真）

配置図

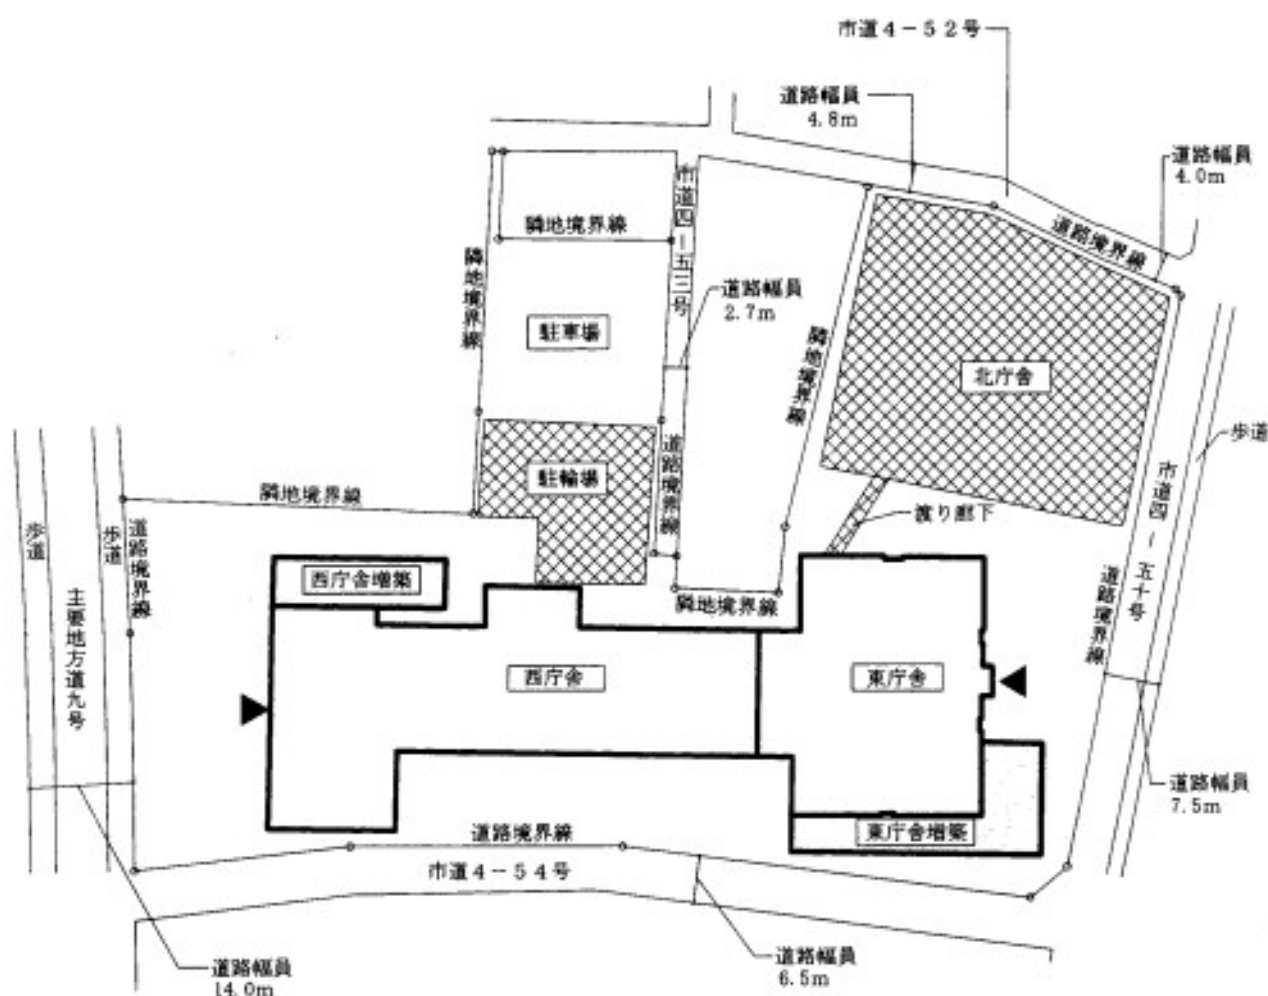

縮尺 1 : 1, 000

<凡例>

- : 西庁舎・東庁舎
- : 西庁舎増築・東庁舎増築
- : 対象外既存建物