南側駅前広場の再整備について
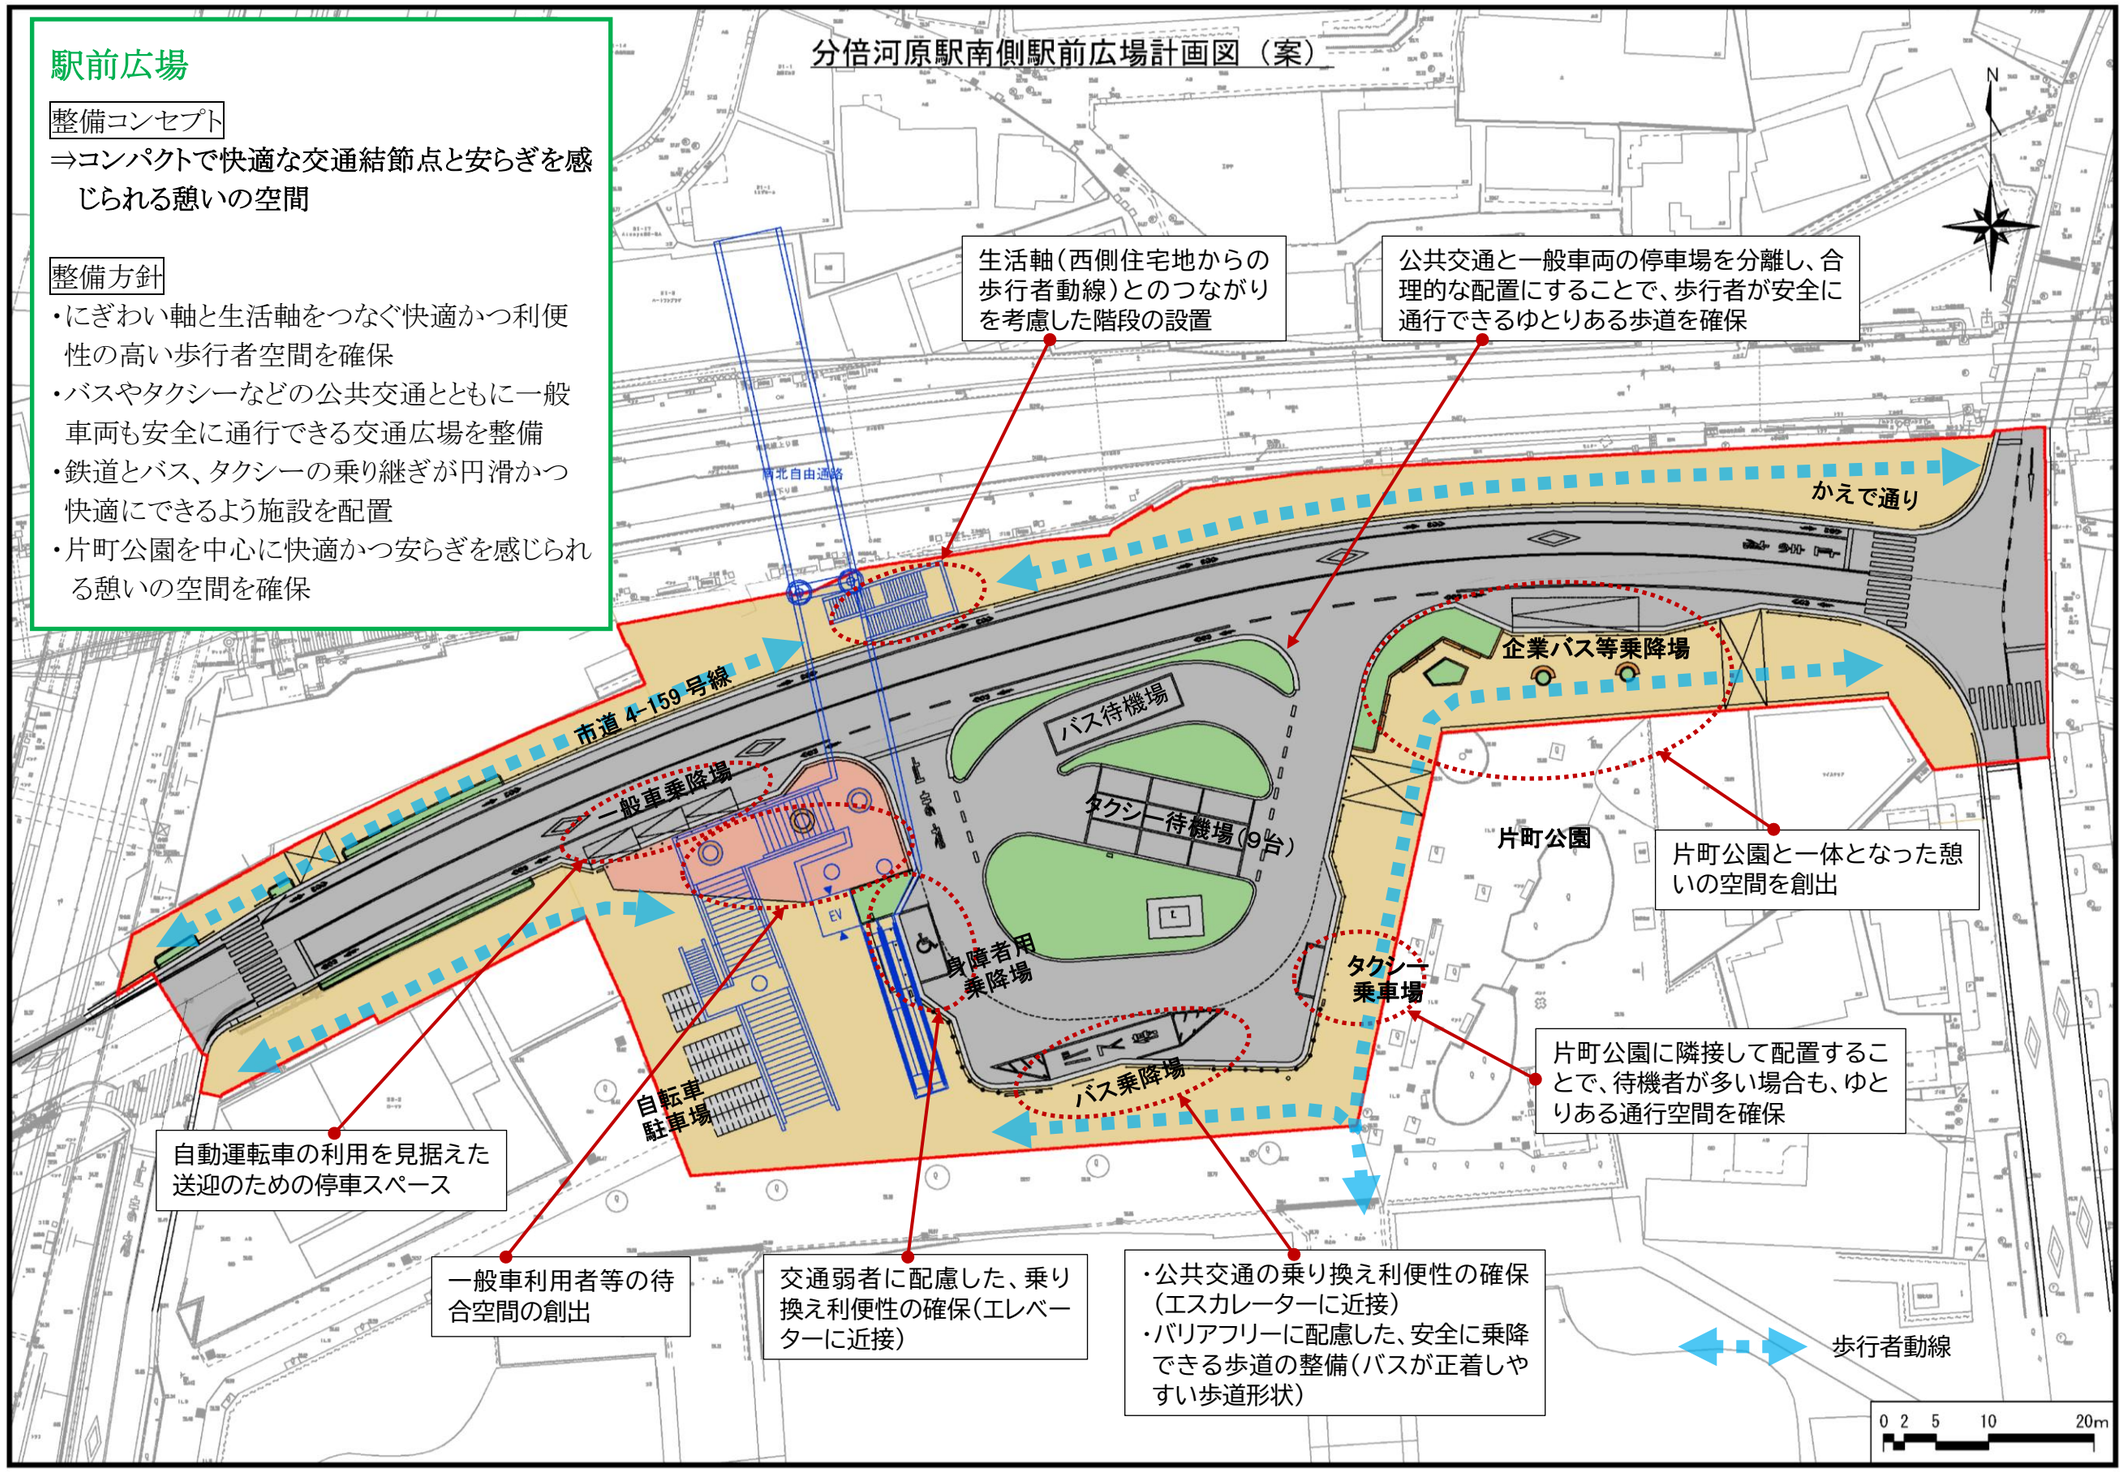
資料4