


水道管管理図

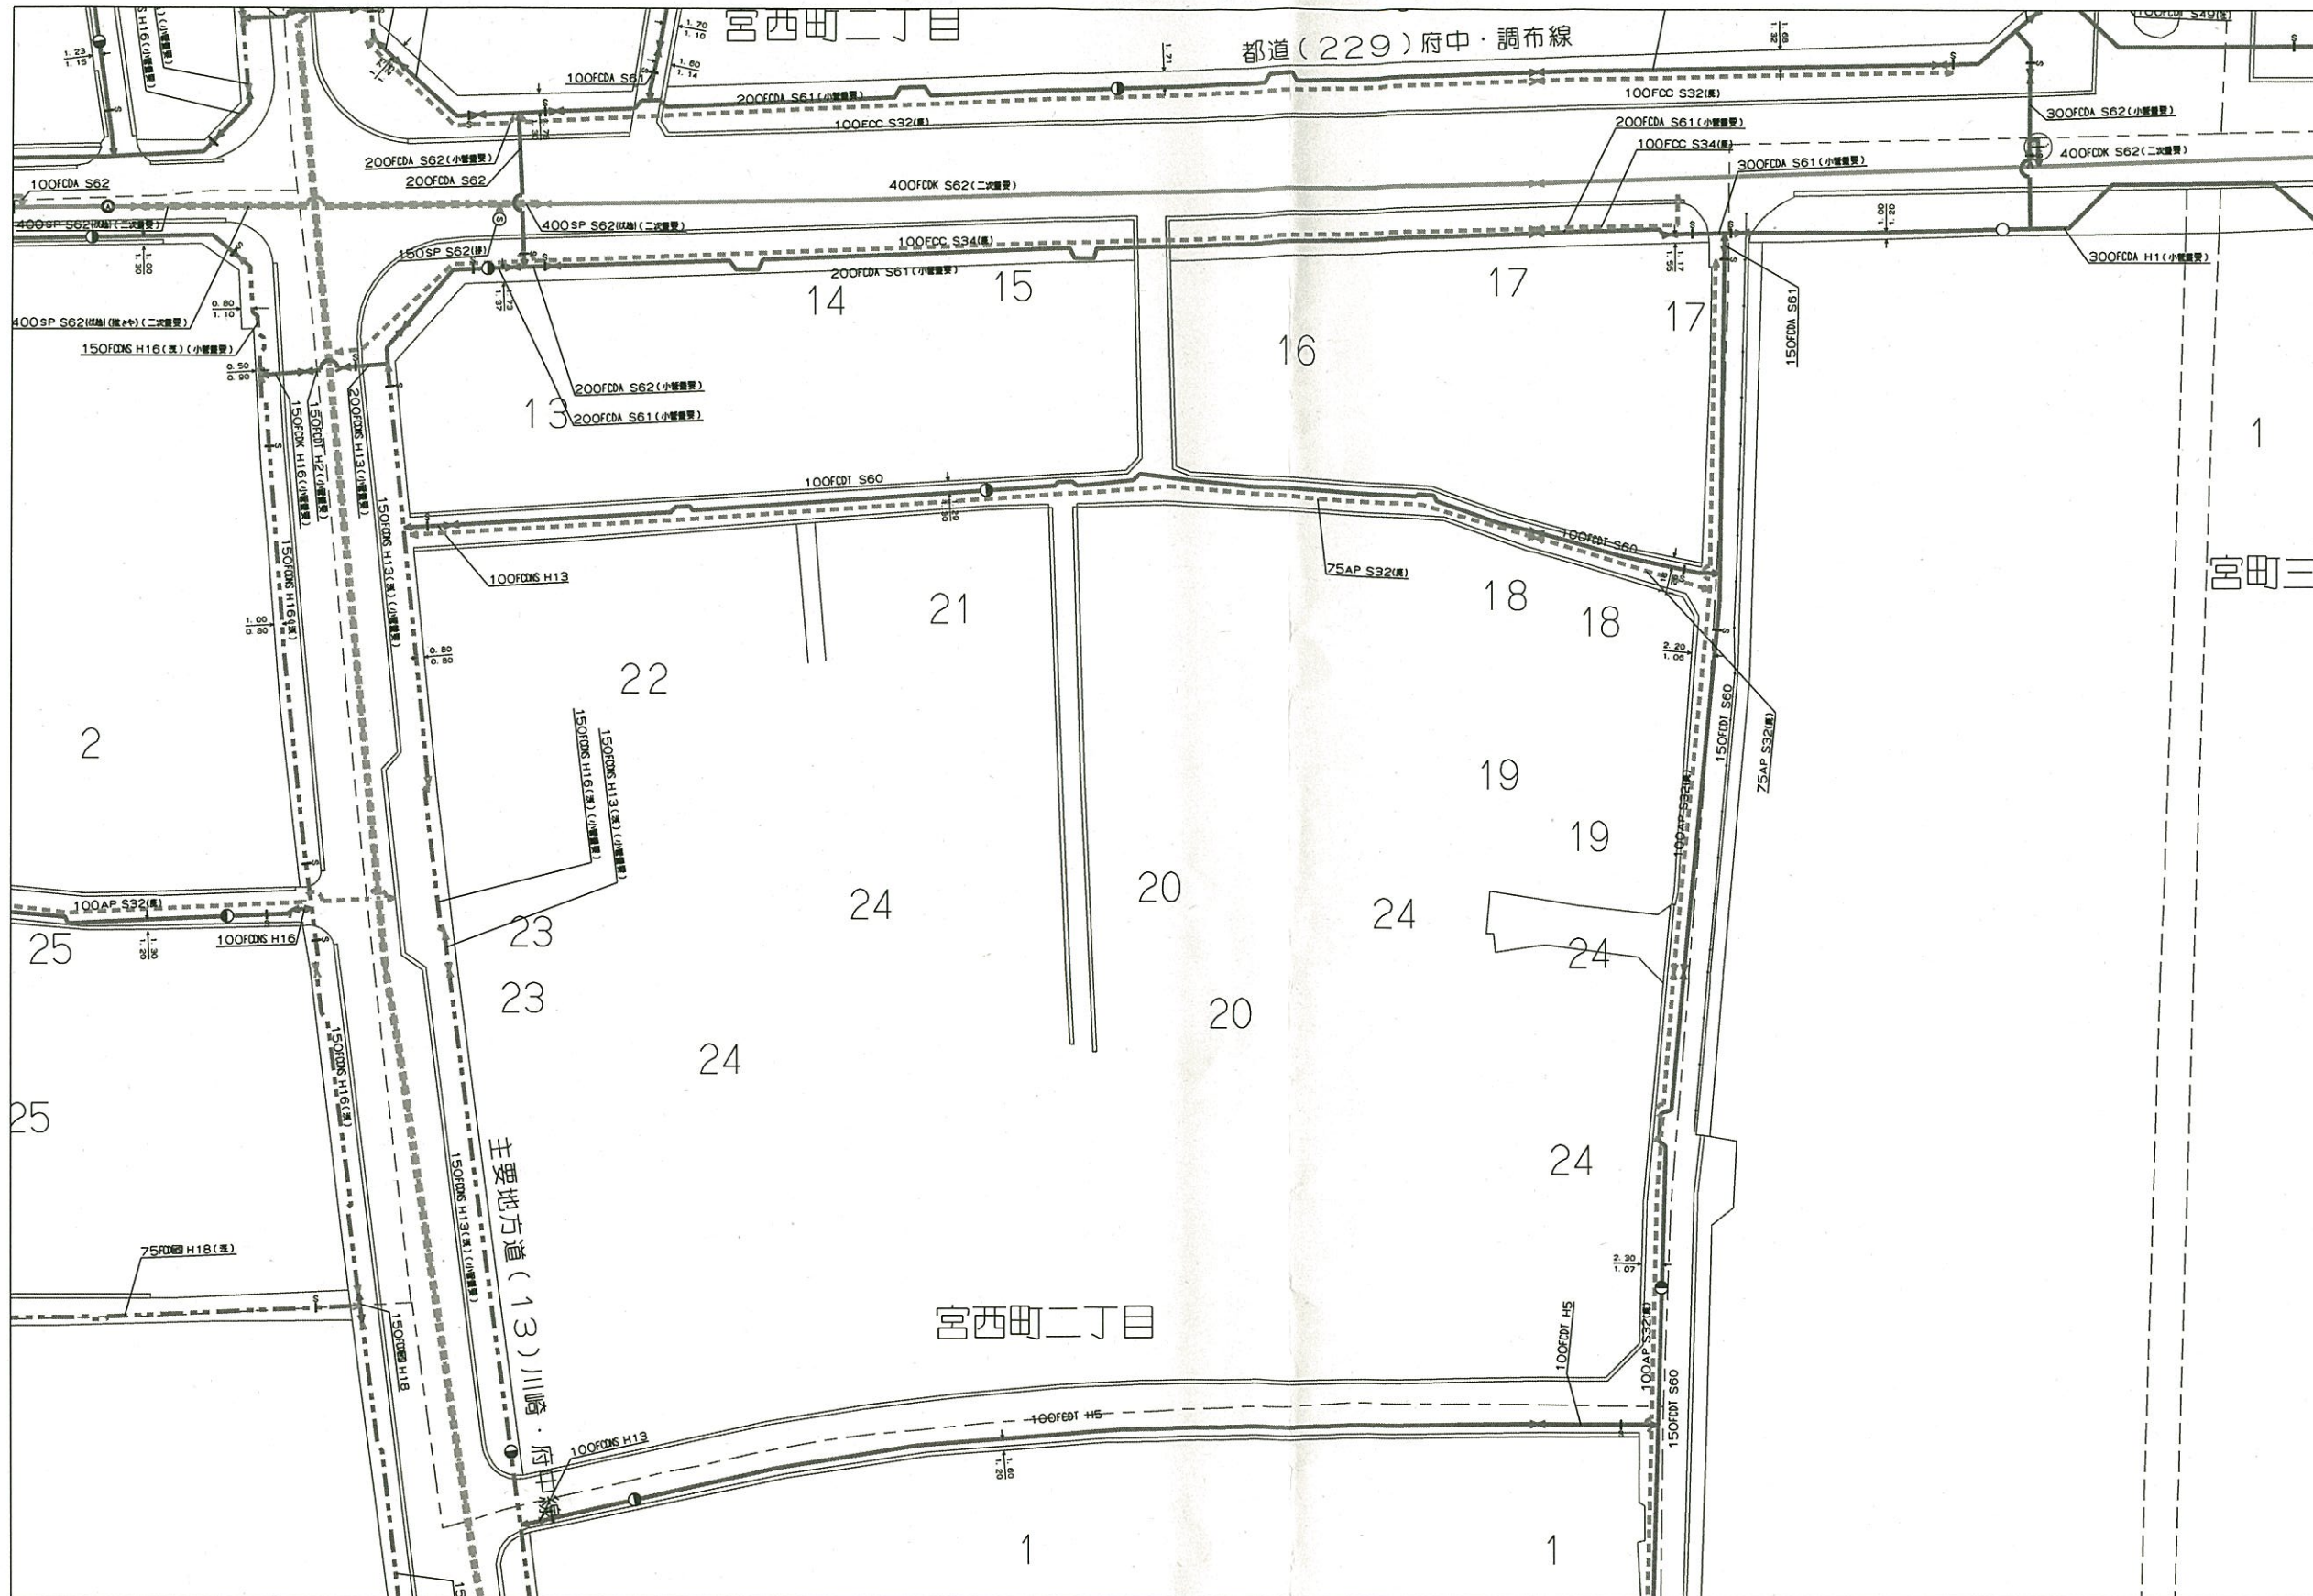

「取扱注意」 「地図使用承認 昭文社」
 「この管理図と現況とが異なる場合は現況を優先とします。」
 作成年月日 15.02.27

縮尺 1:750



中心図面番号 281758
 府中市宮西町2丁目20番地3号付近

この管理図と現況
 とが異なる場合は、
 現況を優先とします。