


別紙 2

全体工程計画

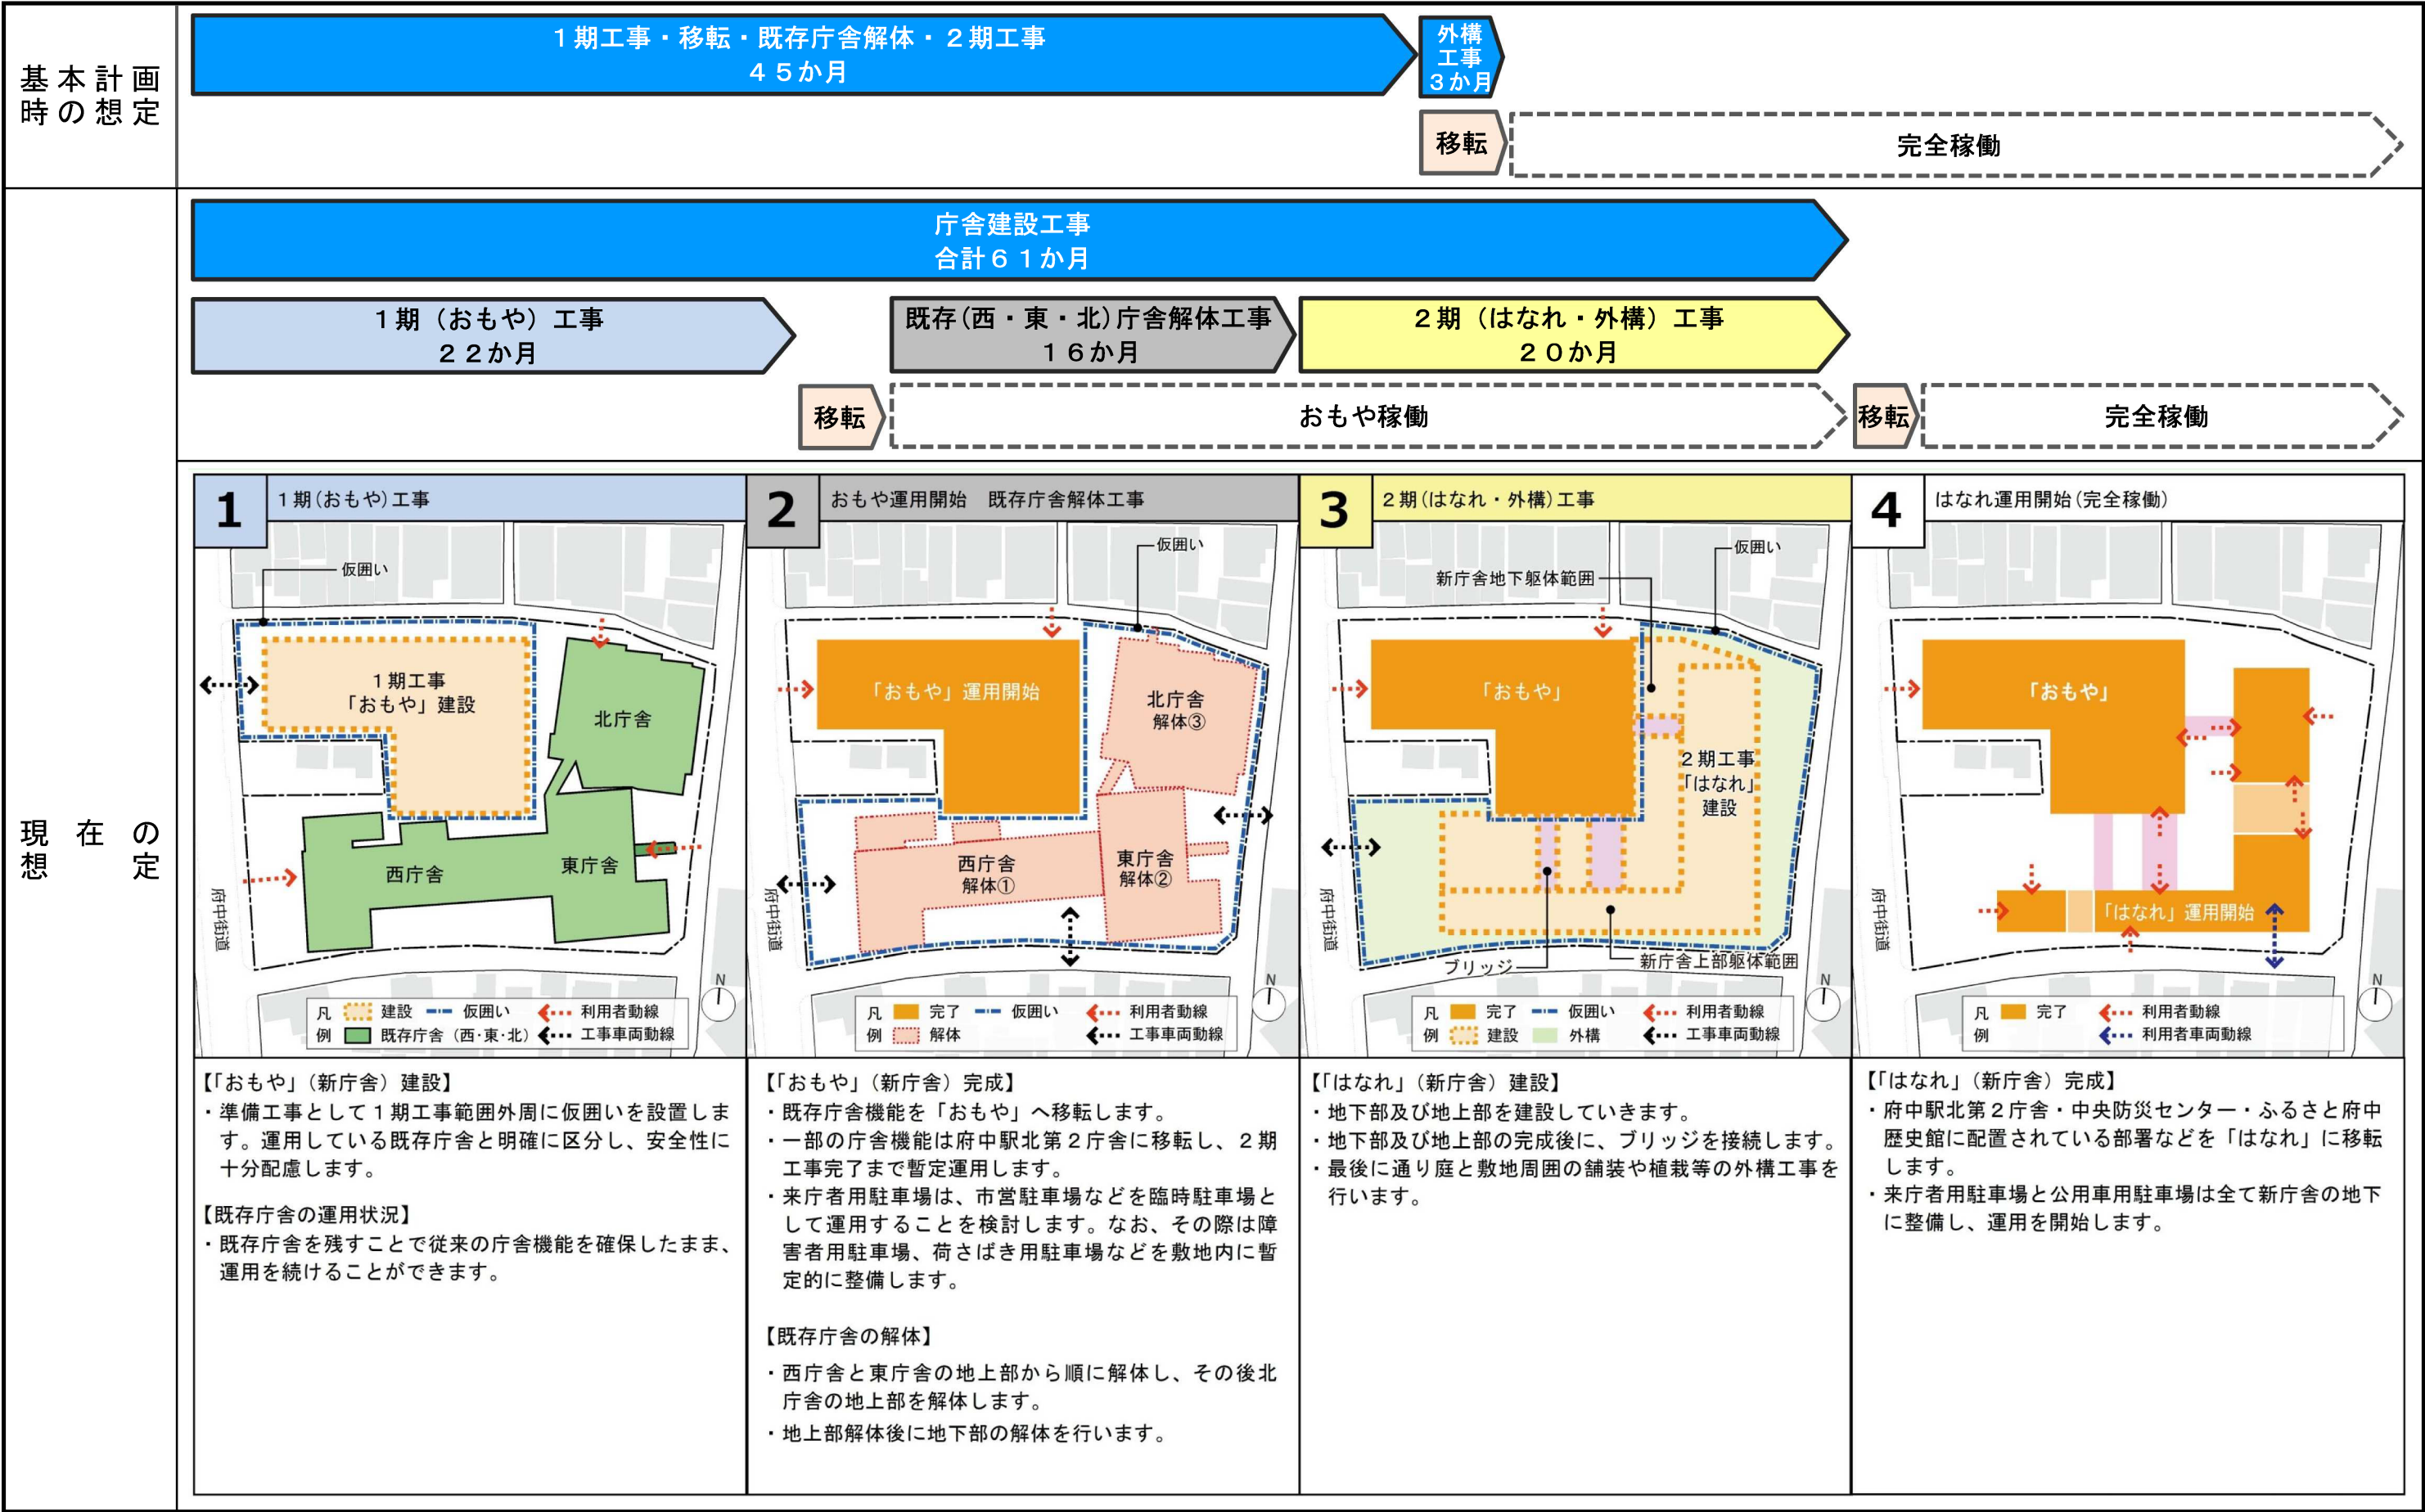

※現時点における想定で、今後変更される場合があります