東・西庁舎連絡通路 部分断面図

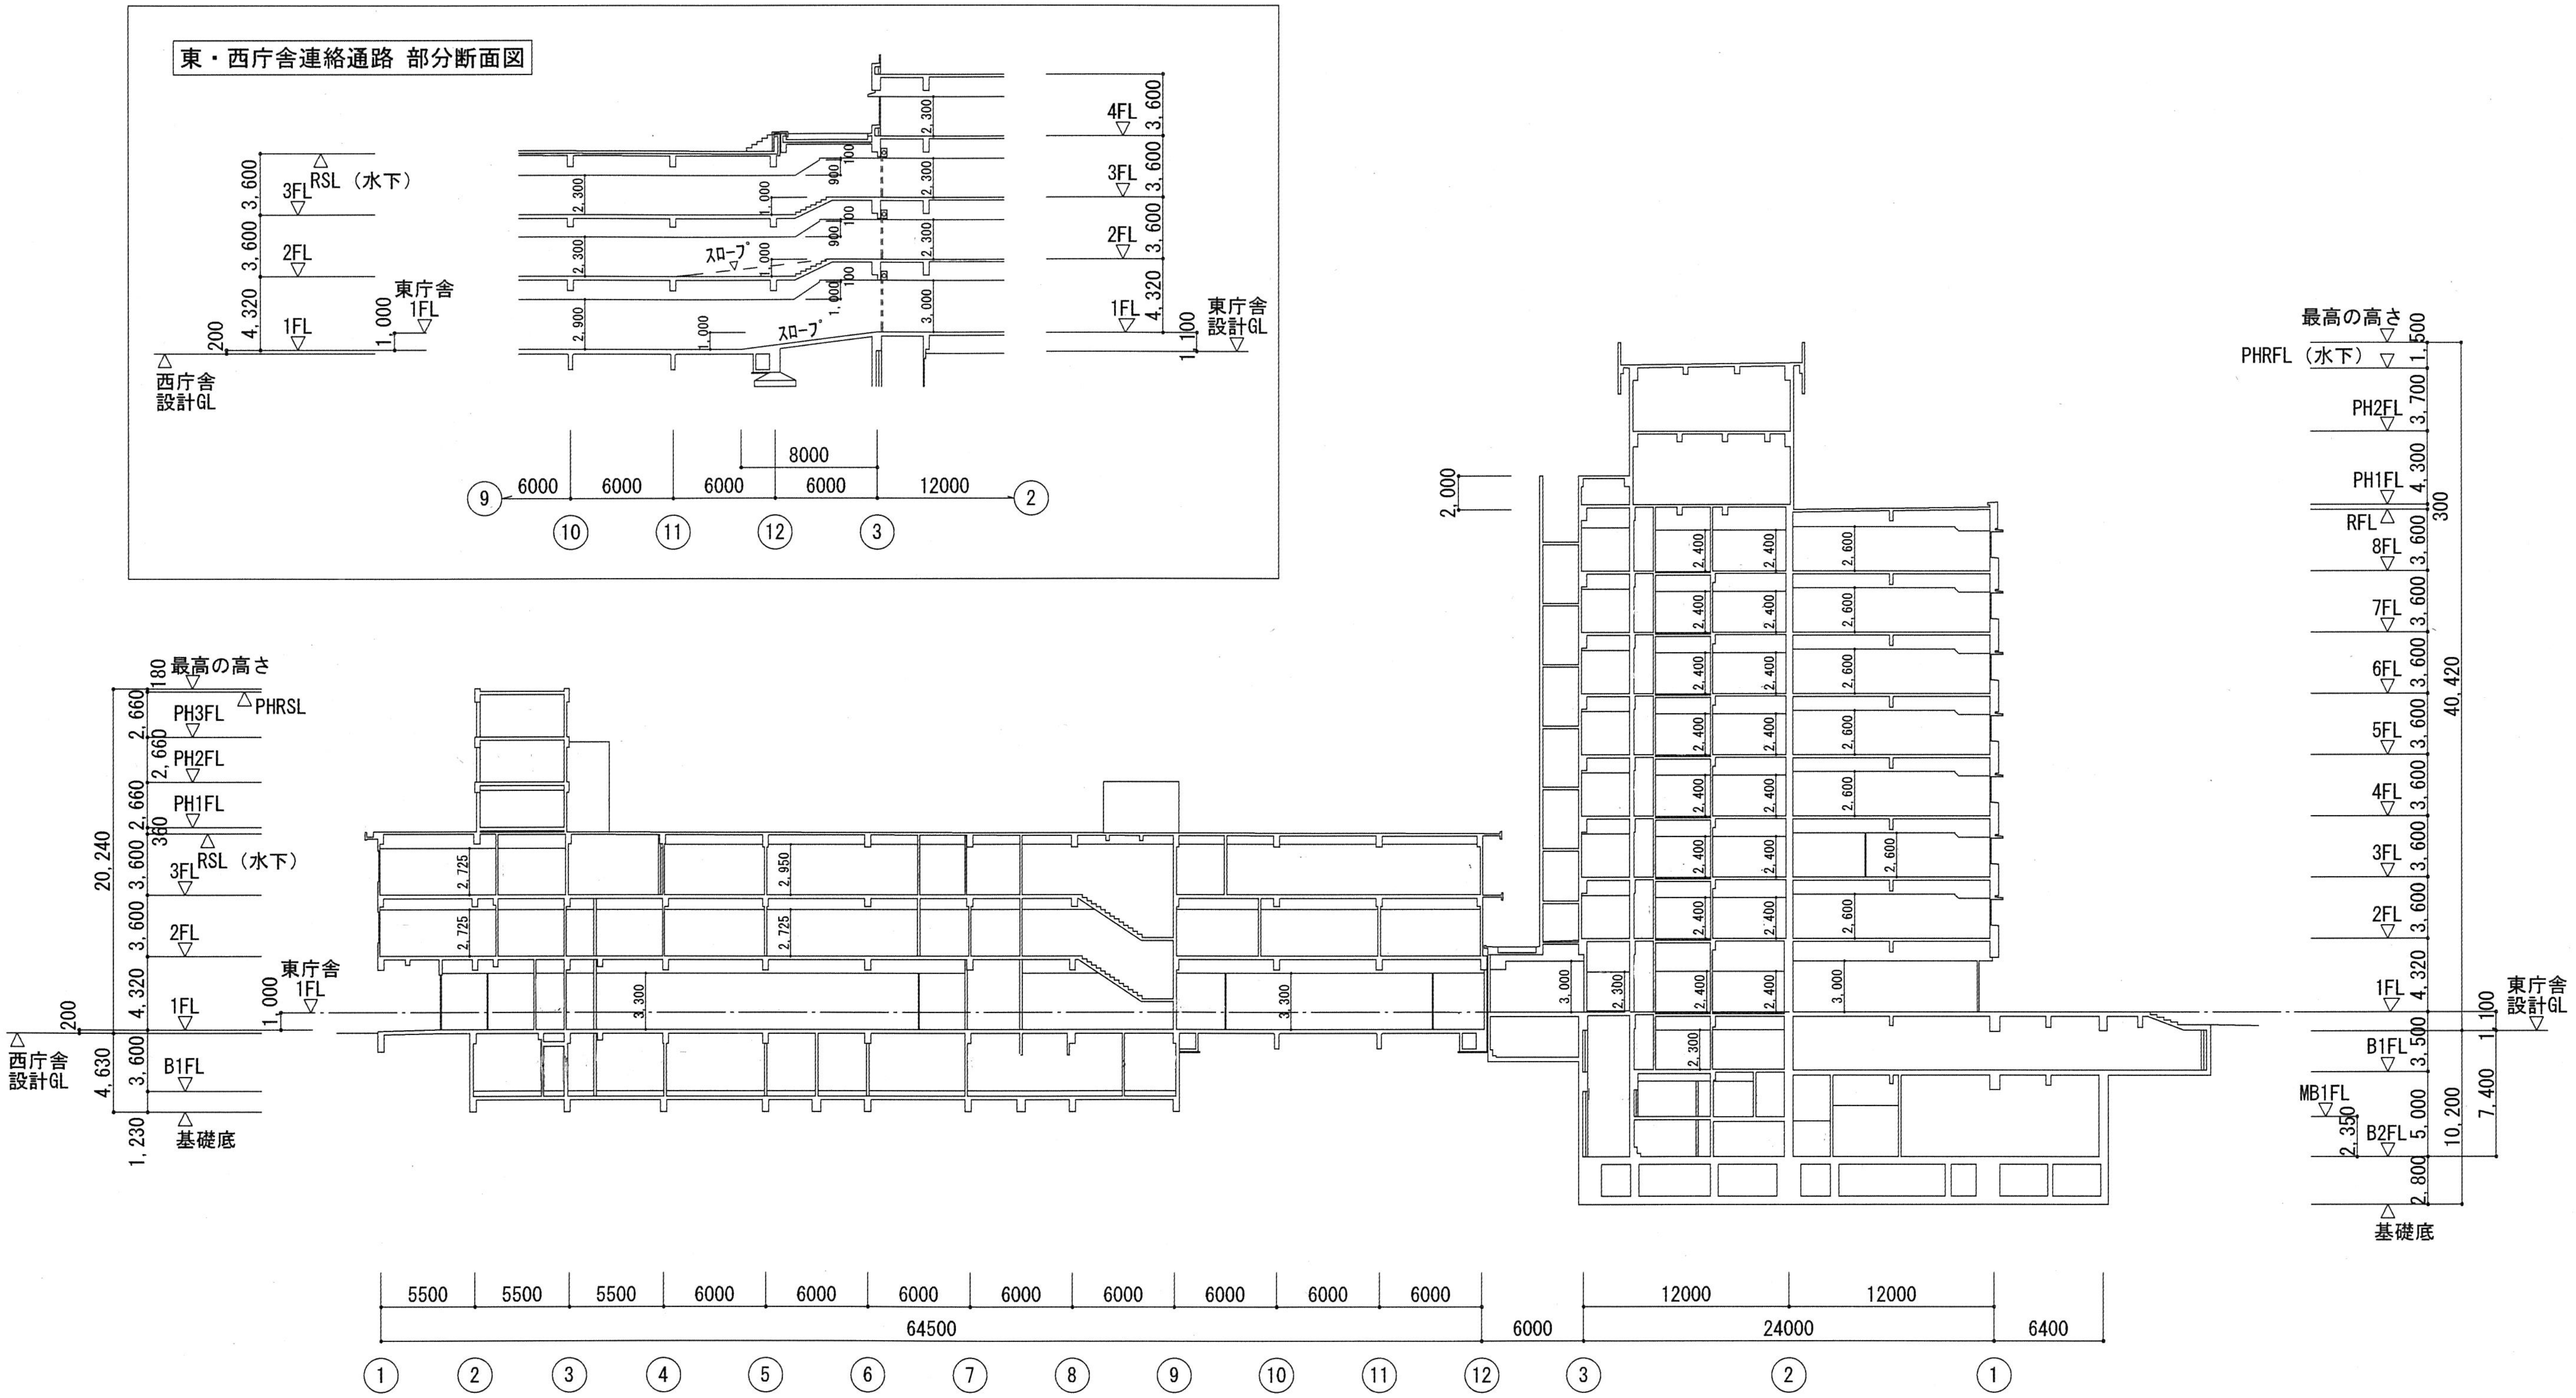

3FL
RSL（水下）
2FL
1FL
西庁舎
設計GL
東庁舎
1FL
3,600
3,600
4,320
200
1,000
スロープ
スロープ
2,300
2,300
2,900
1,000
1,000
1,000
1,000
900
900
100
100
100
2,300
2,300
2,300
3,000
4FL
3FL
2FL
1FL
東庁舎
設計GL
3,600
3,600
3,600
4,320
100
8000
6000
6000
6000
6000
12000
9
10
11
12
3
2

最高の高さ
PHRSL
PH3FL
PH2FL
PH1FL
3FL
RSL（水下）
2FL
1FL
B1FL
基礎底
西庁舎
設計GL
東庁舎
1FL
180
2,660
2,660
2,660
360
3,600
3,600
4,320
200
3,600
1,230
20,240
4,630
1,000
2,725
2,725
2,950
2,725
3,300
3,300
最高の高さ
PHRFL（水下）
PH2FL
PH1FL
RFL
8FL
7FL
6FL
5FL
4FL
3FL
2FL
1FL
B1FL
MB1FL
B2FL
基礎底
東庁舎
設計GL
1,500
3,700
4,300
3,600
3,600
3,600
3,600
3,600
3,600
3,600
4,320
100
3,500
5,000
2,350
2,800
300
40,420
7,400
10,200
2,000
2,400
2,600
3,000
2,300
5500
5500
5500
6000
6000
6000
6000
6000
6000
6000
6000
64500
6000
12000
12000
24000
6400
1
2
3
4
5
6
7
8
9
10
11
12
3
2
1

東・西庁舎　断面図

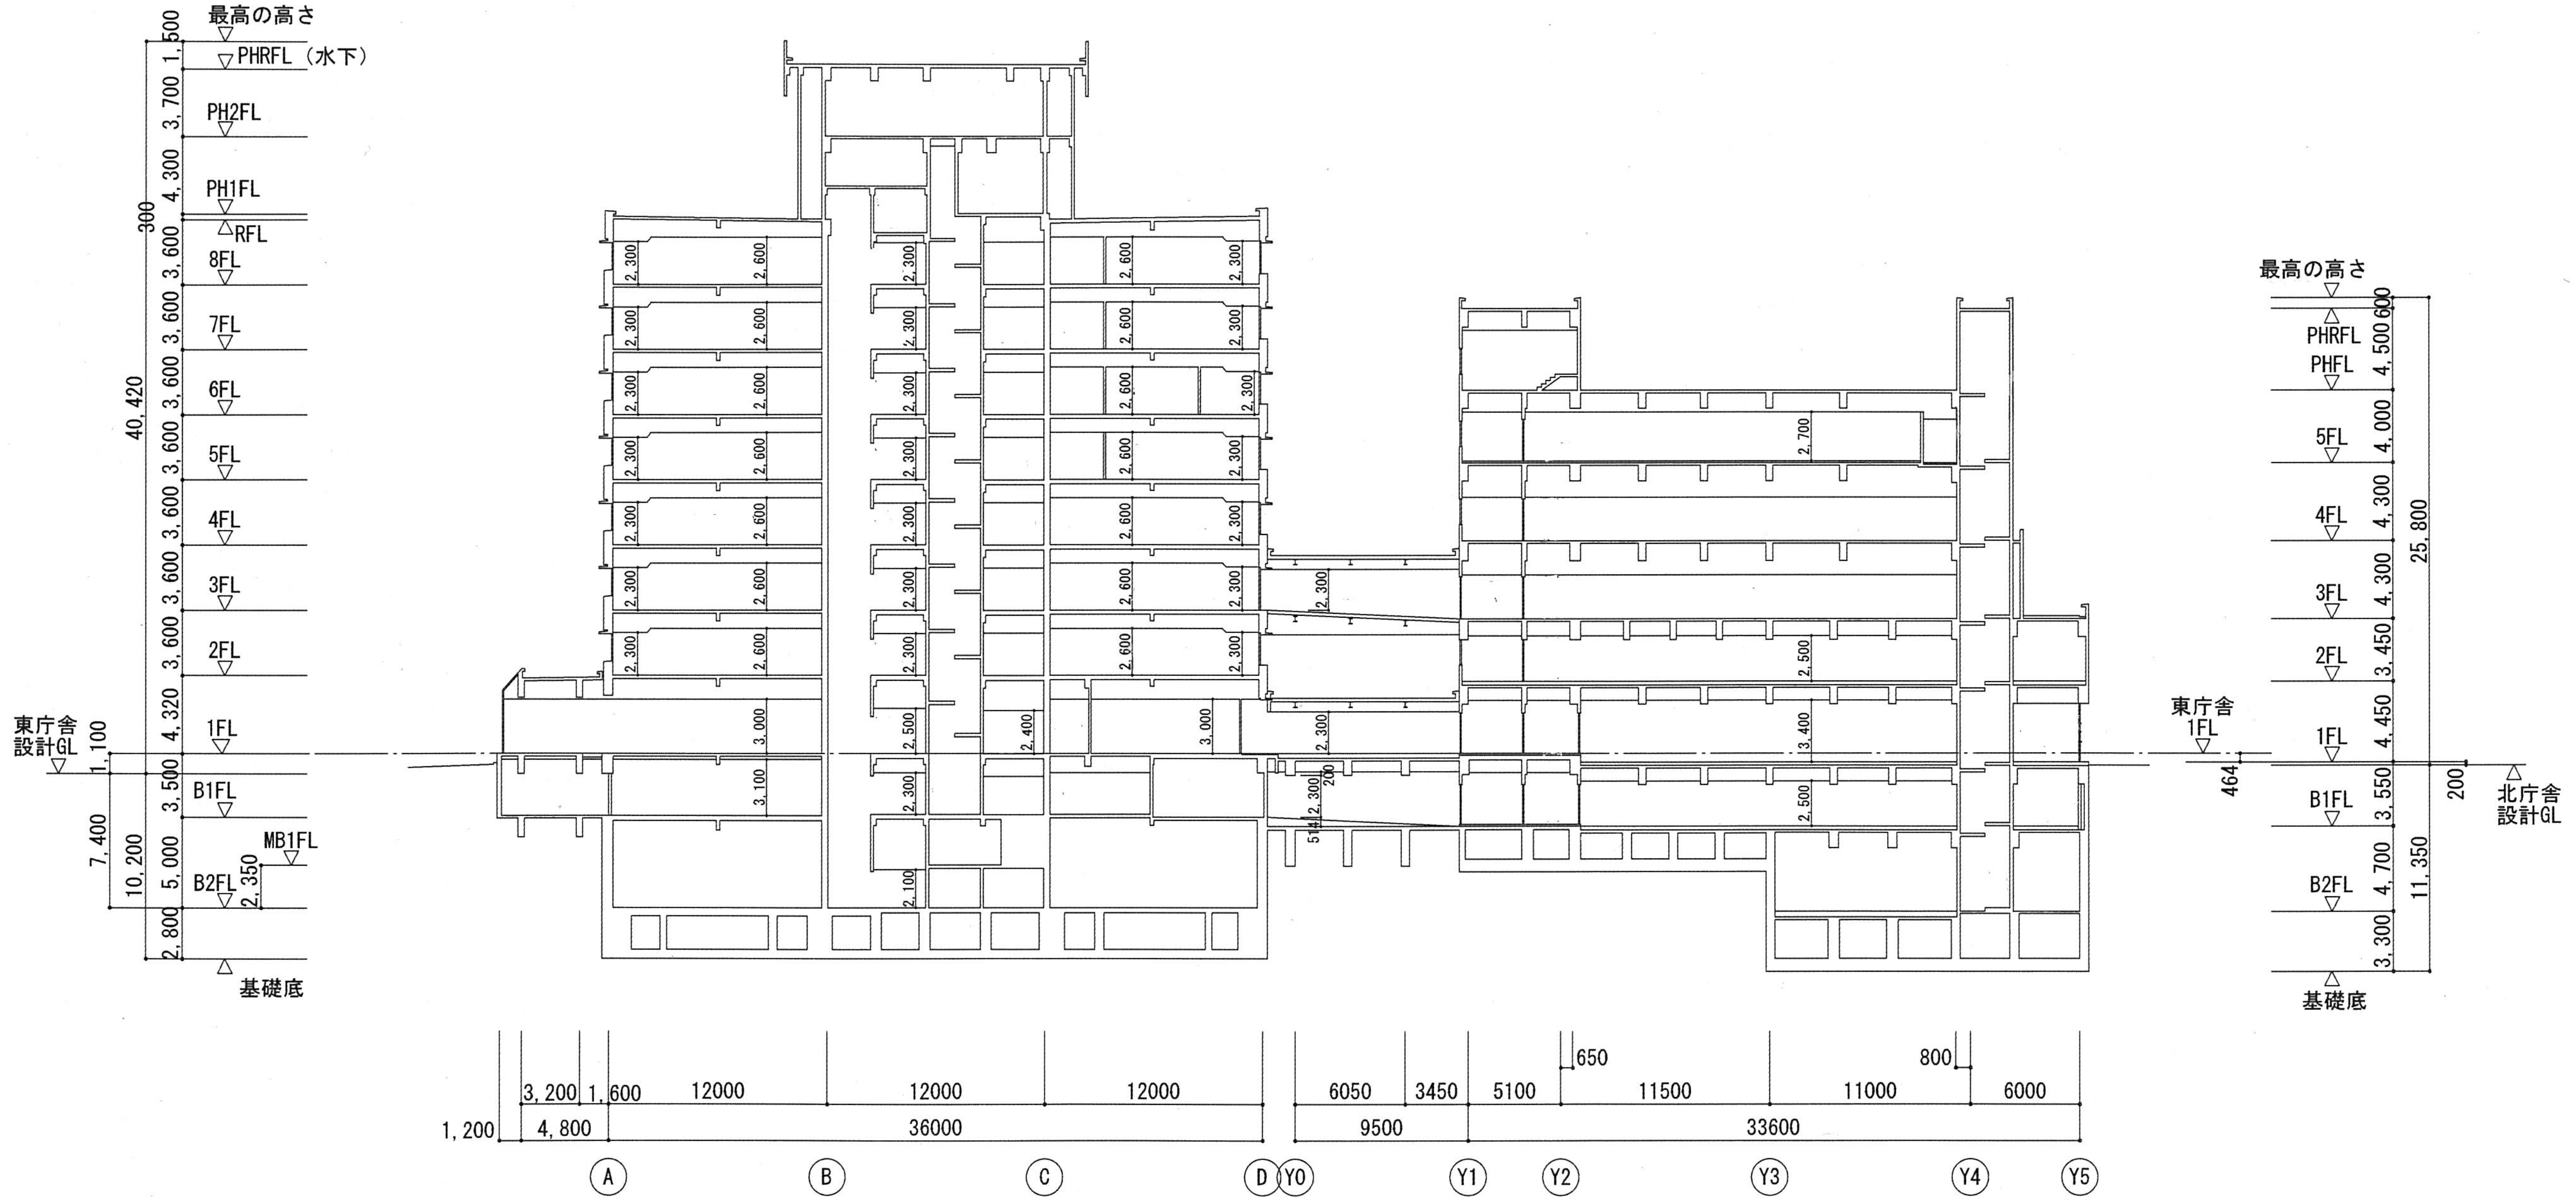
最高の高さ
PHRFL（水下）
PH2FL
PH1FL
RFL
8FL
7FL
6FL
5FL
4FL
3FL
2FL
1FL
B1FL
MB1FL
B2FL
基礎底
東庁舎
設計GL
1,500
3,700
4,300
300
3,600
4,320
1,100
3,500
5,000
2,800
2,350
7,400
10,200
40,420
2,300
2,600
3,000
2,500
2,400
3,100
2,100
最高の高さ
PHRFL
PHFL
5FL
4FL
3FL
2FL
1FL
B1FL
B2FL
基礎底
東庁舎
1FL
北庁舎
設計GL
600
4,500
4,000
4,300
3,450
4,450
3,550
4,700
3,300
25,800
11,350
200
464
2,700
3,400
1,200
3,200
1,600
4,800
12000
36000
6050
3450
5100
650
11500
11000
800
6000
9500
33600
A
B
C
D
Y0
Y1
Y2
Y3
Y4
Y5

東・北庁舎　断面図