

【第1回】はなれ建設工事 進捗状況 (R6.11/29発行)


※次回更新
R7.3月下旬予定

作成者：府中市新庁舎建設推進室
大成・三浦 建設共同企業体

【建物概要】

敷地面積	11,633.89㎡
用途	事務所、図書館、店舗、駐車場
構造	鉄筋コンクリート造 一部鉄骨造(免震構造)
階数	地上6階 地下1階
最高高さ	30.14m
延べ面積	32,362.67㎡
建築面積	6,349.29㎡


【配置計画 (現在)】

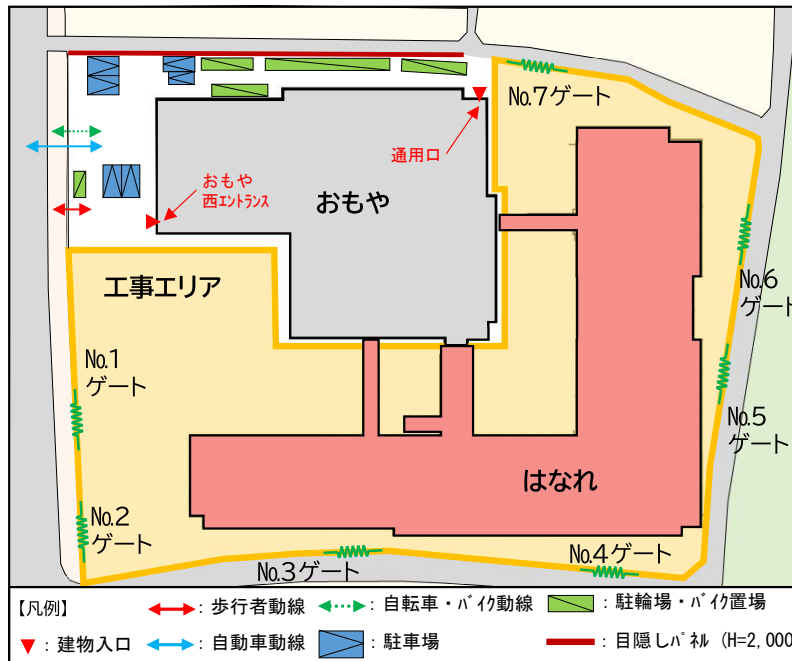

【航空写真 (R6.11月12日時点)】



【工程表】

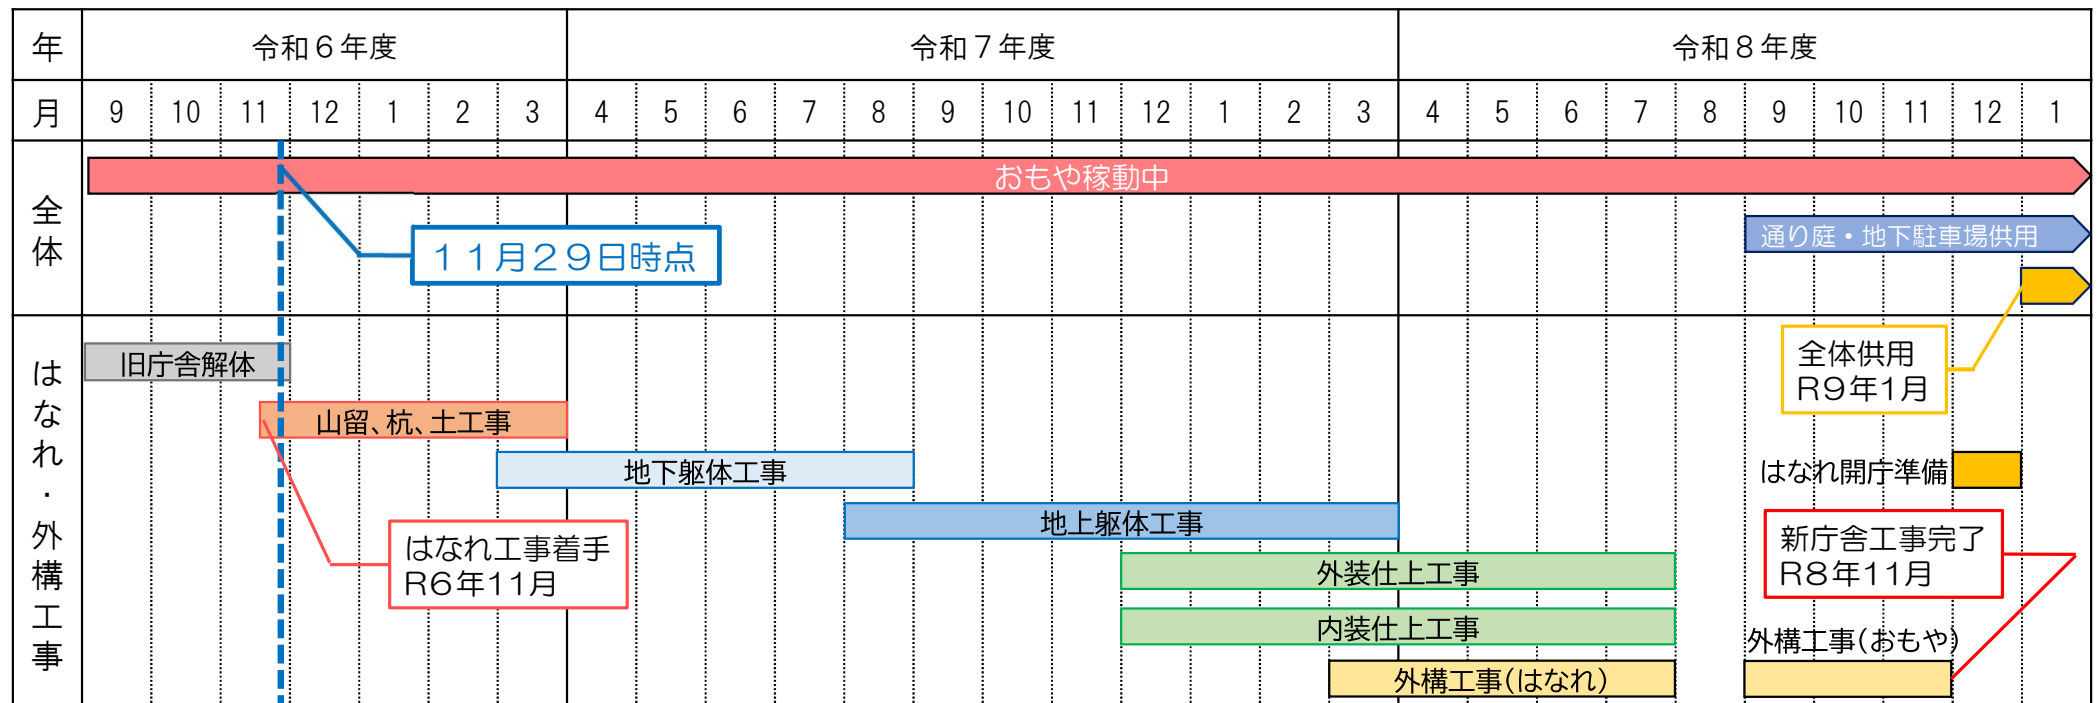


【第1回】はなれ建設工事 進捗状況 (R6.1 1/29発行)

※次回更新
R7.3月下旬予定

作成者：府中市新庁舎建設推進室
大成・三浦 建設共同企業体

【平面進捗図】

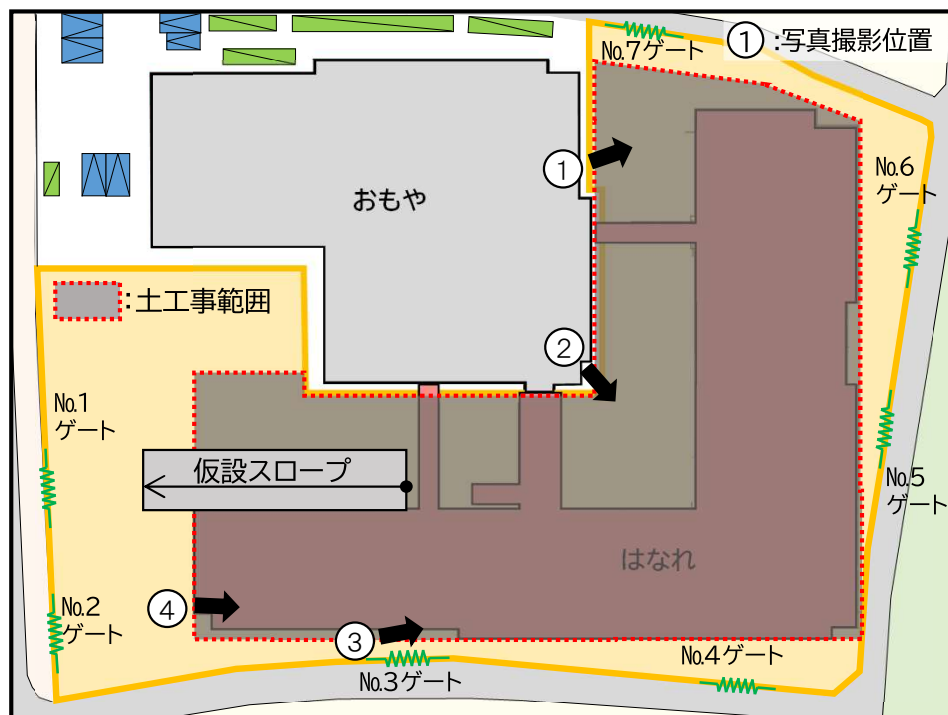

●旧庁舎解体状況(地下躯体解体)

地下躯体解体後の埋め戻しや、解体材の搬出を行っています。車両動線の確保等敷地の整備を行い、順次はなれ建設工事に着手します。



●はなれ建設工事状況

●土工事

建物の地下部分を建築するために、地面を掘削しています。周辺道路より約7mの深さまで掘り下げるため、山留工事と並行し作業を進めます。



●山留工事

地下工事中に周辺の地盤が崩れないようにするため、土留壁を設置します。現在はドリルで地中に穴を掘り、土留壁の支えとなる「鉄骨(H鋼)」を地中深くに差込む作業を行っています。



【掘削重機】


らせん状の刃がついており、H鋼の設置深さまで掘削します

④H鋼設置状況
測量機で高さを確認しながらH鋼を埋め込んでいます

●はなれ建設工事の流れ


①はなれ工事中(令和6年12月～令和8年8月末)

- ・乗入構台、クレーン等を用いた工事
- ・工事車両の出入り口は計6カ所(メインゲート3カ所、サブゲート3カ所)
- ・府中街道側のメインゲートを中心に使用
- ・小型車等はサブゲートを使用

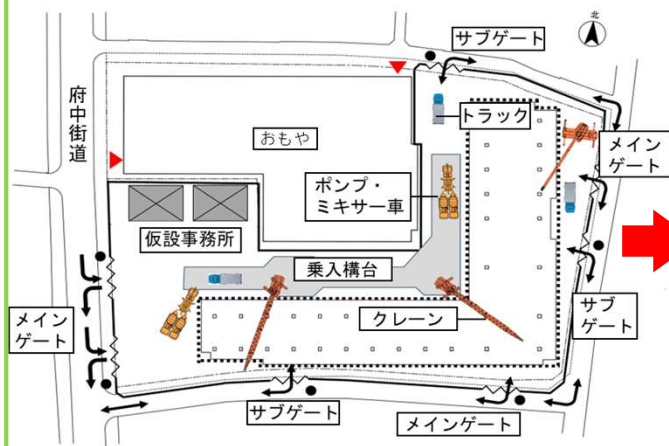

②おもや外構復旧等工事中(令和8年9月～令和8年11月末)

- ・令和8年7月末に、はなれ建設工事及び通り庭の整備を完了
- ・先行して地下駐車場、通り庭の供用を開始
- ・令和8年11月まで、おもや外構部分及び拡張敷地の整備を実施
- ・「おもや」へのアクセスは「通り庭側」から出入りする計画

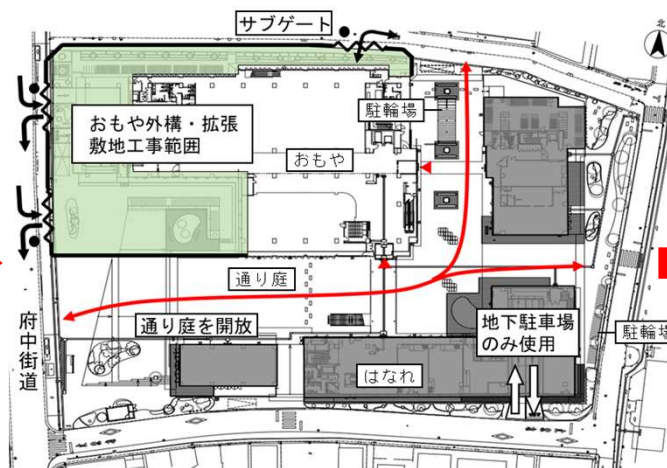

③はなれ供用開始後(令和9年1月～)

- ・令和8年11月末にすべての工事が完了
- ・移転期間を設け令和9年1月より全体供用を開始

