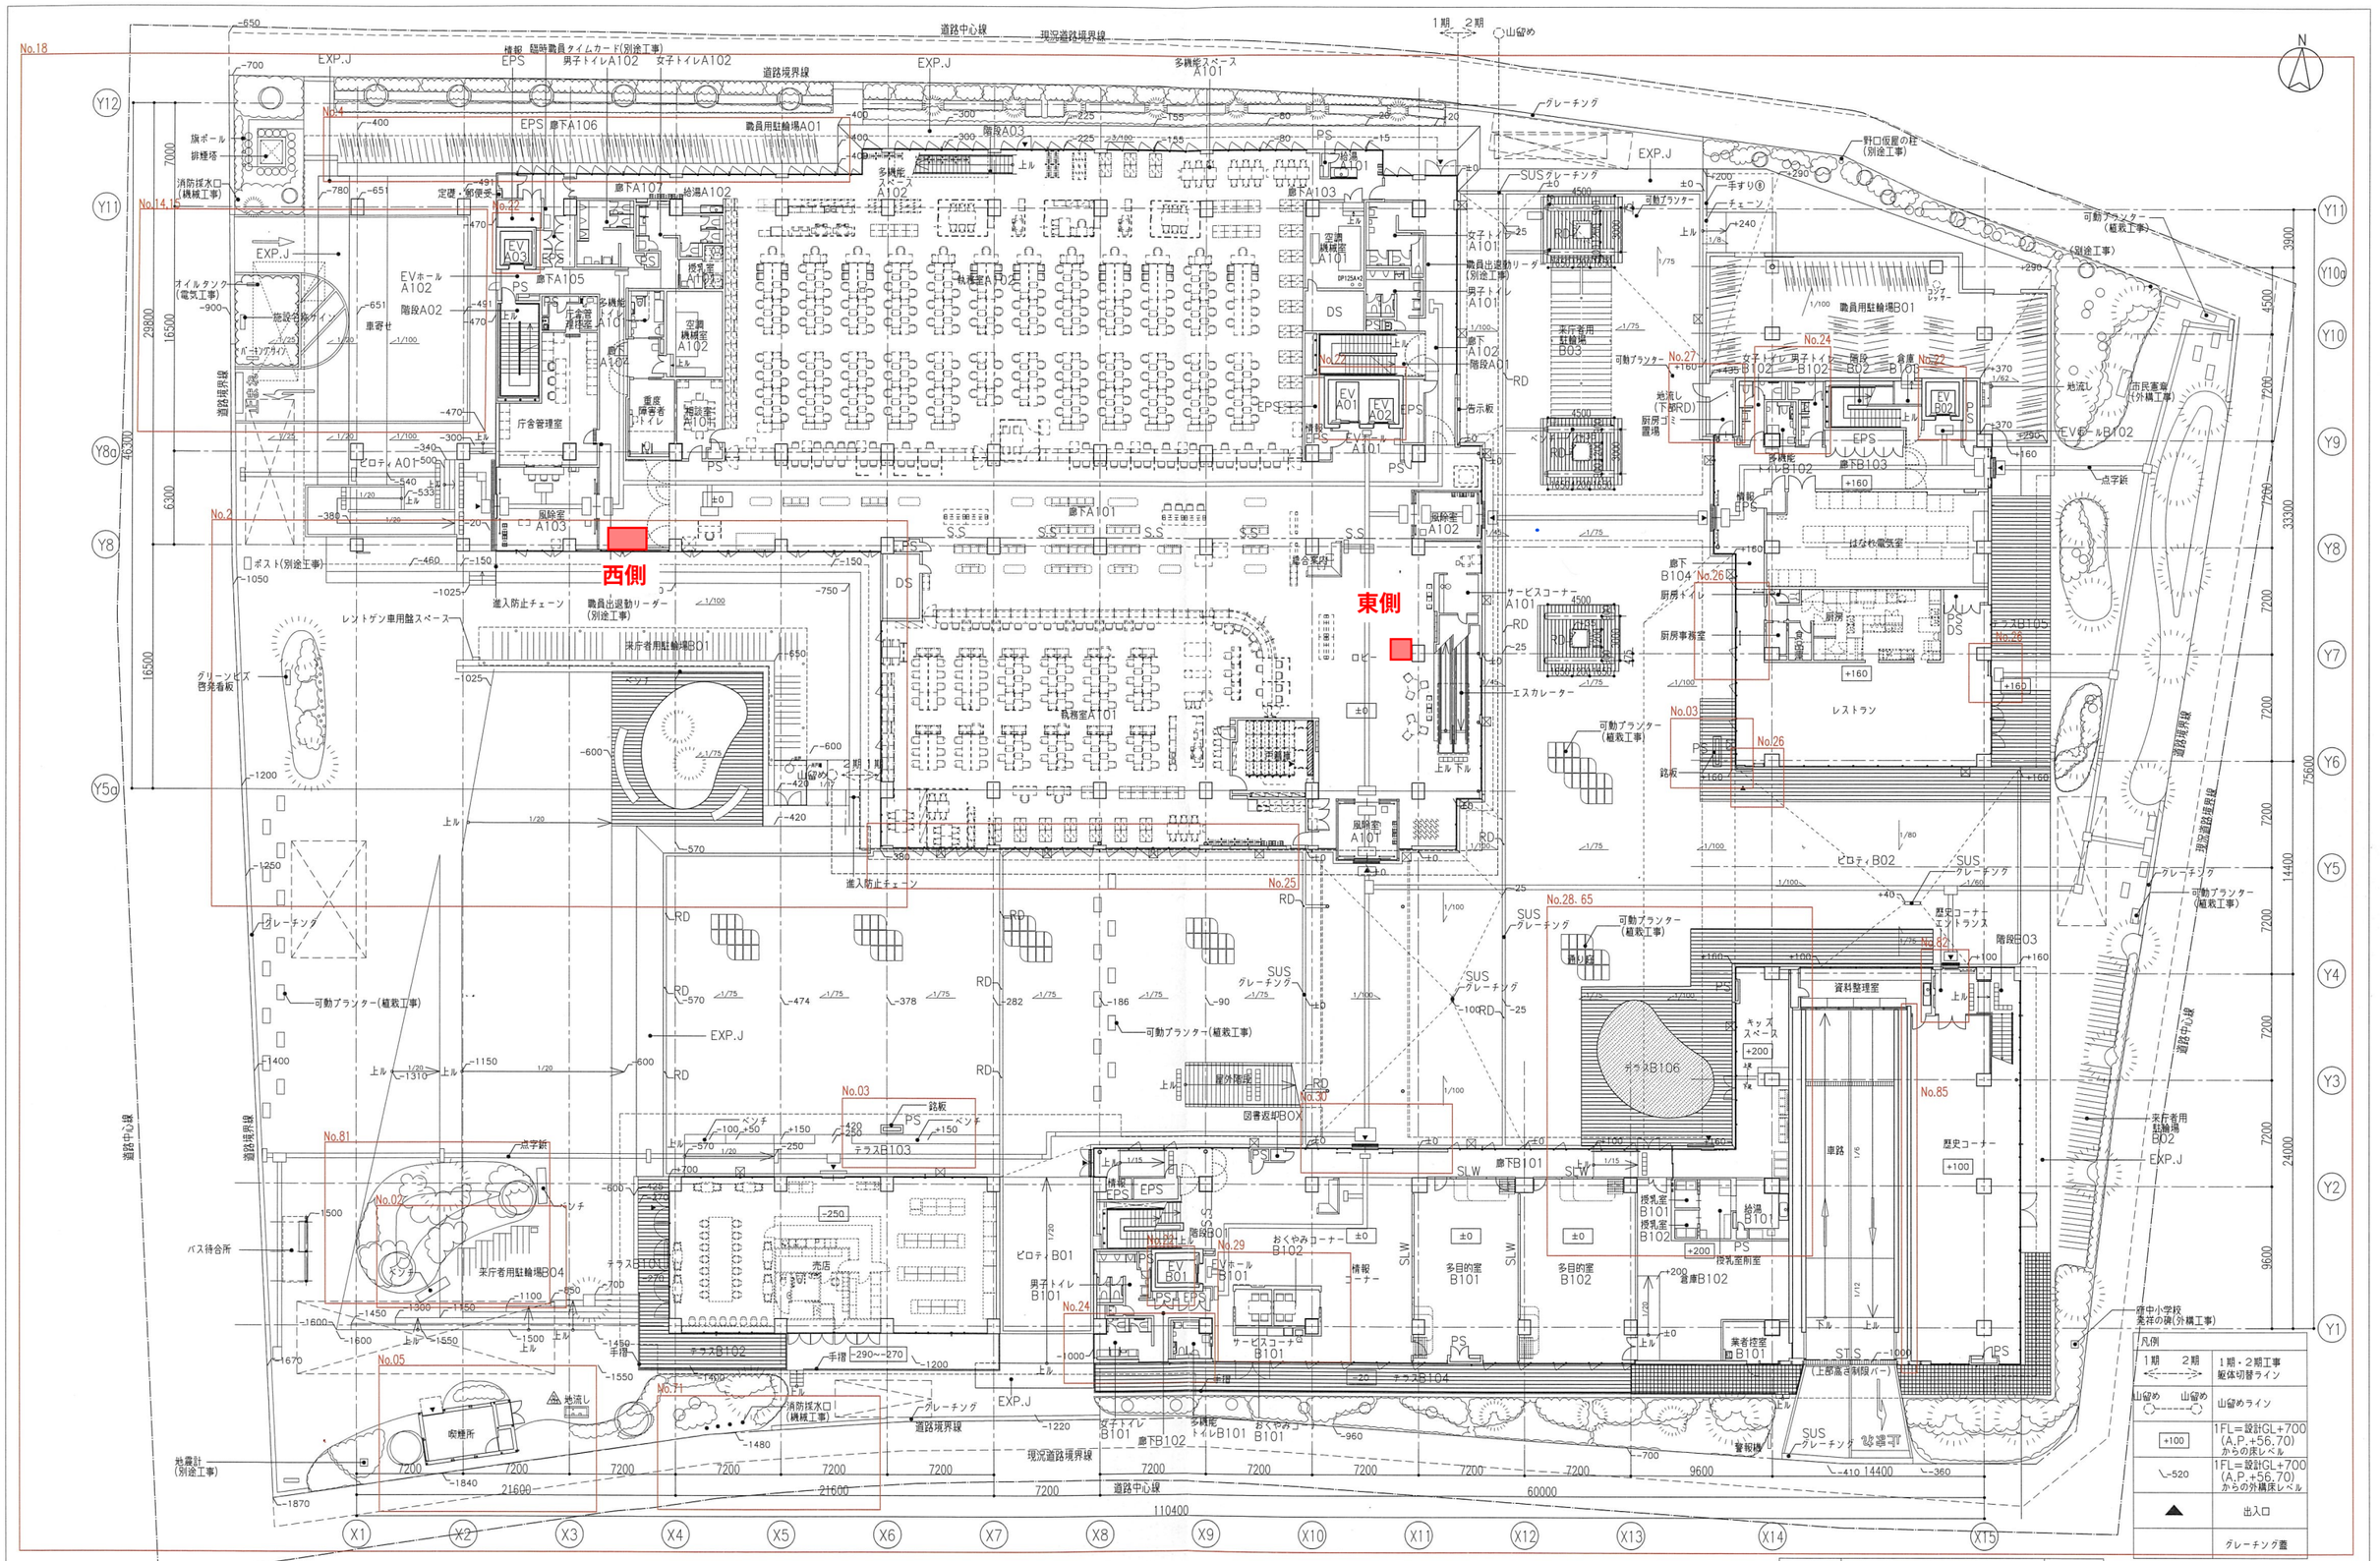

変更後

工事名	府中市新庁舎建設工事	図面番号
図面	1階平面図	A-038
縮尺	A1:S=1/200_A3:S=1/400	

府中市行政管理部
新庁舎建設推進室
工事担当