



案内図

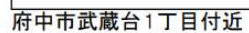

縮尺 1 / 1,500 

区画1 第一武蔵台住宅

公 図 写

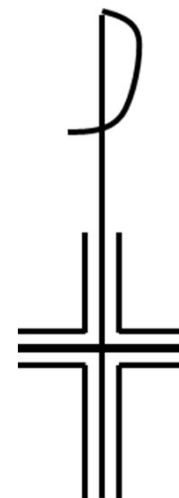

区画1 第一武蔵台住宅 近景写真



市営第一武蔵台住宅駐車場配置図

赤枠：貸出区画



1	2	3	障害 ①	障害 ②	4	5	6	7	8	9	10	11	12	13	14	15	16
---	---	---	---------	---------	---	---	---	---	---	---	----	----	----	----	----	----	----

集会室

17
18

市営第一武蔵台住宅


公園

区画2 第二矢崎町住宅南

案内図

202409府中市[府中市 73図 D-4]

利用者: 府中市

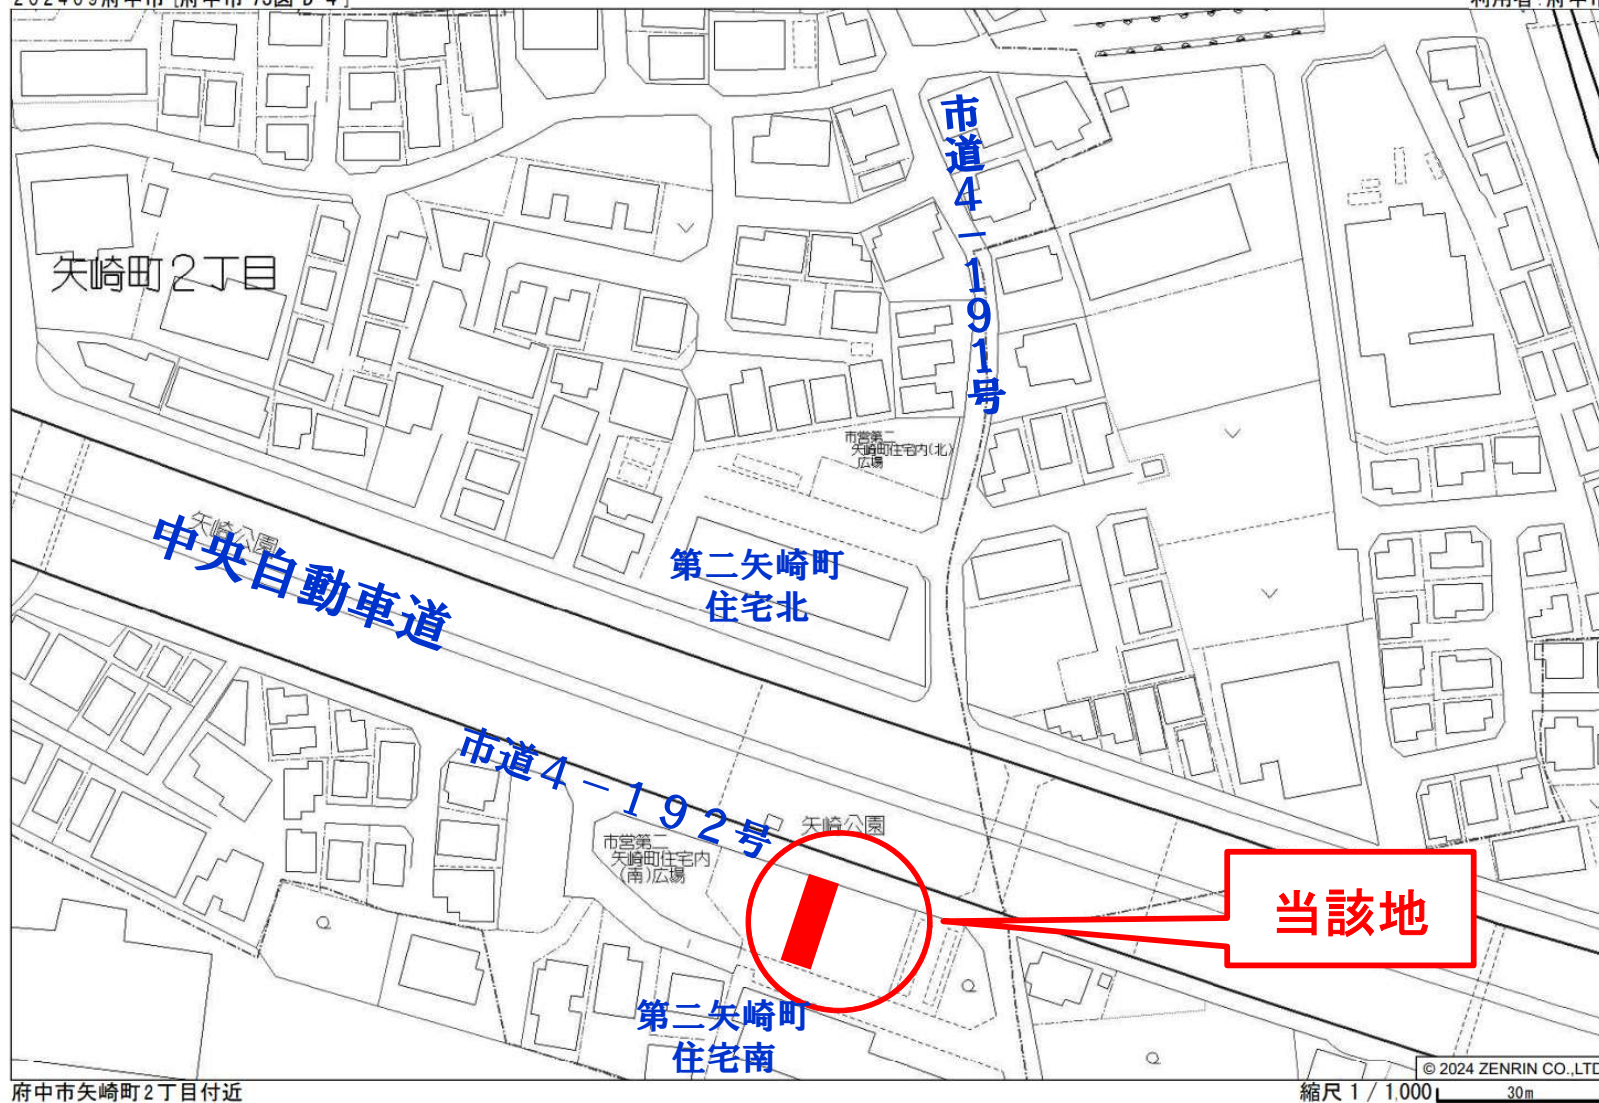

区画2 第二矢崎町住宅南

公 図 写



当該地

区画2 第二矢崎町住宅南 近景写真



市営第二矢崎町住宅南駐車場配置図

赤枠：貸出区画




市営第二矢崎町住宅南

区画3 第三本町住宅

案内図

202409府中市〔府中市 60図 D-4〕

利用者: 府中市

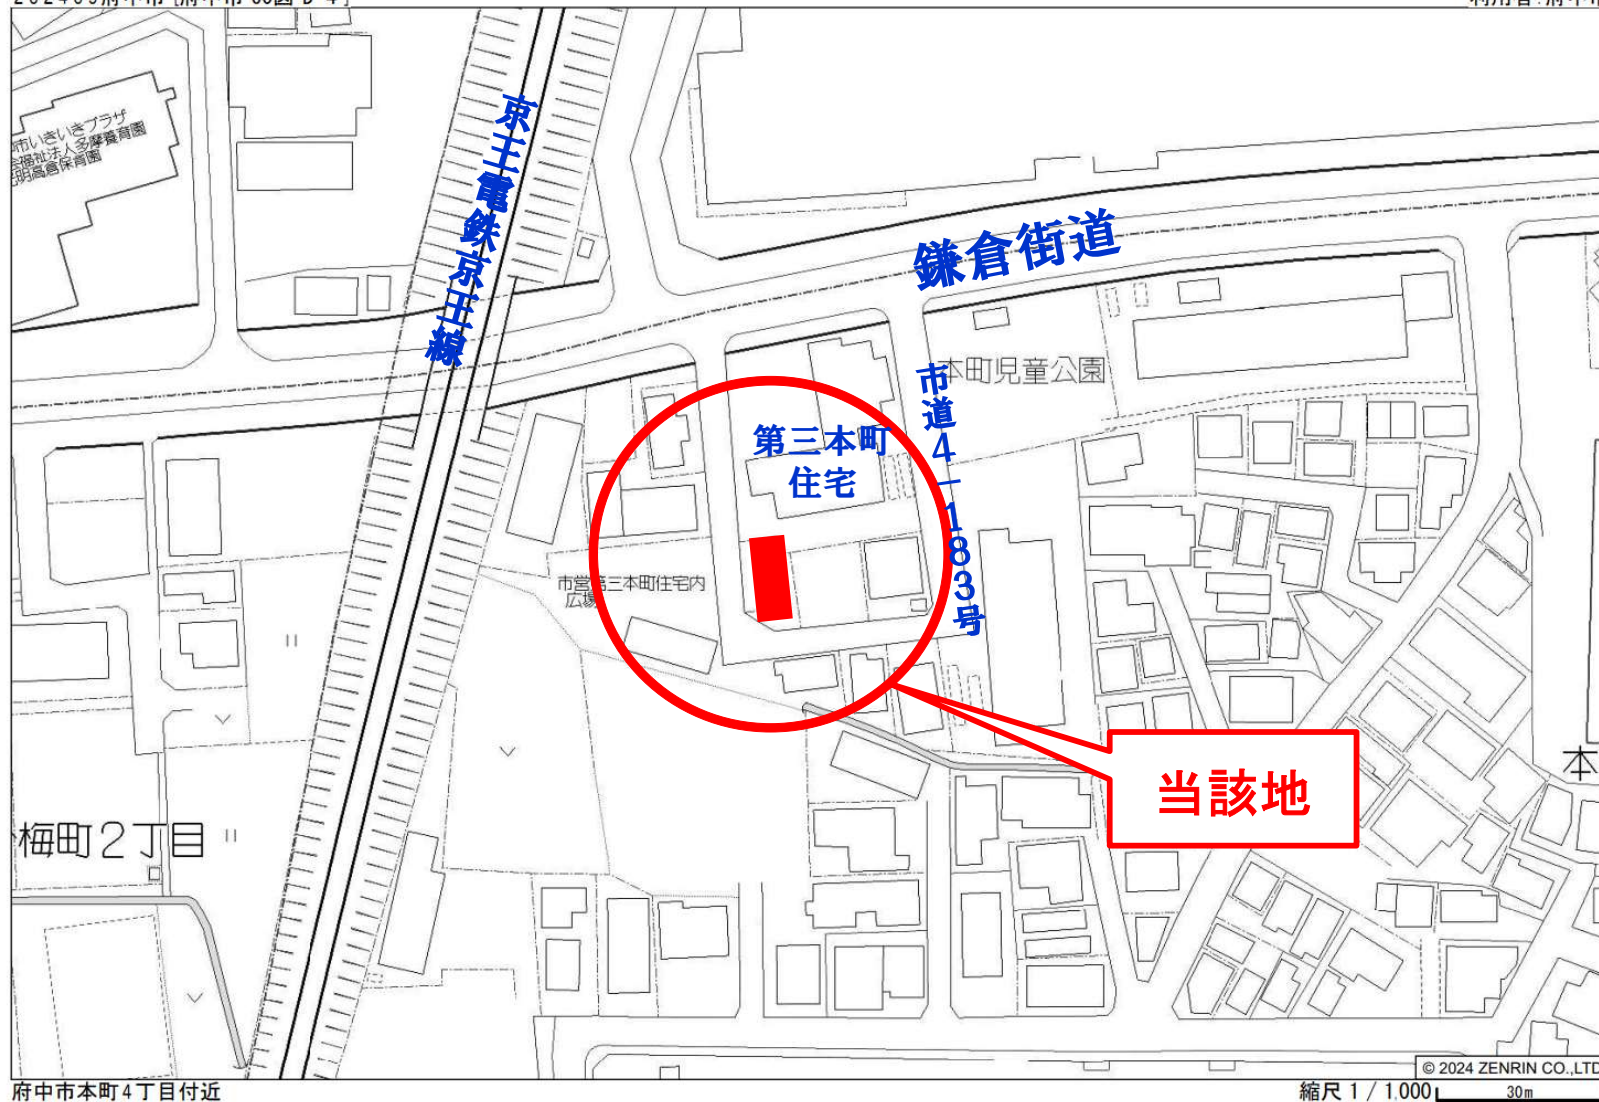

区画3 第三本町住宅

公 図 写



区画3 第三本町住宅 近景写真





市営第三本町住宅駐車場配置図

赤枠：貸出区画



鎌倉街道

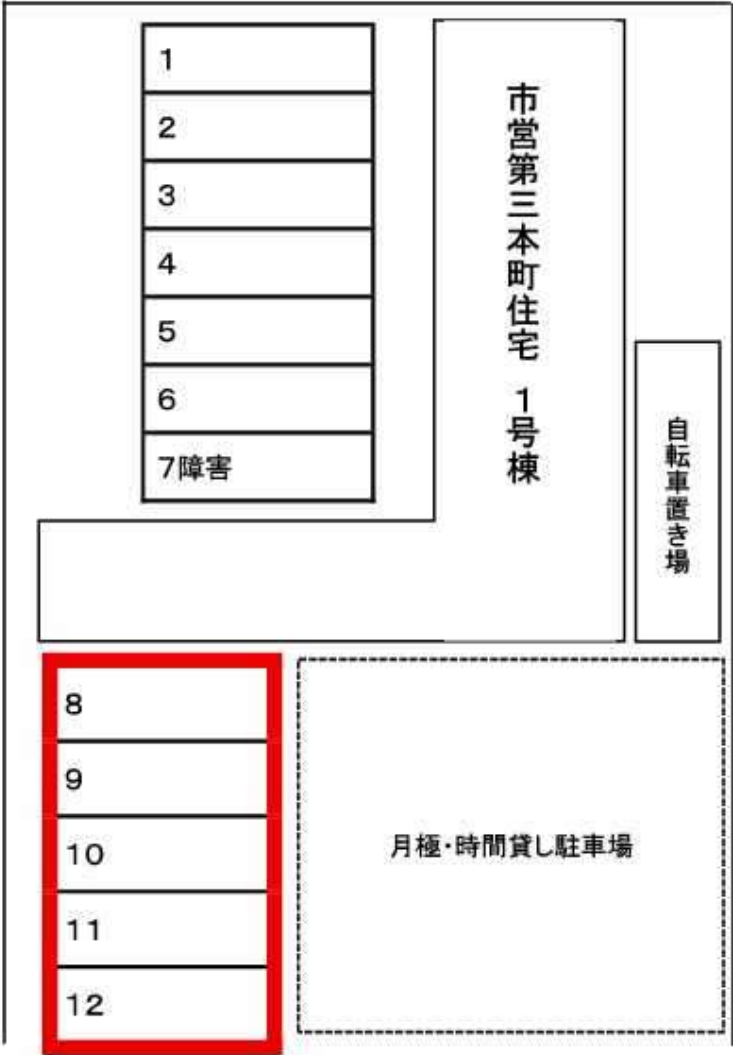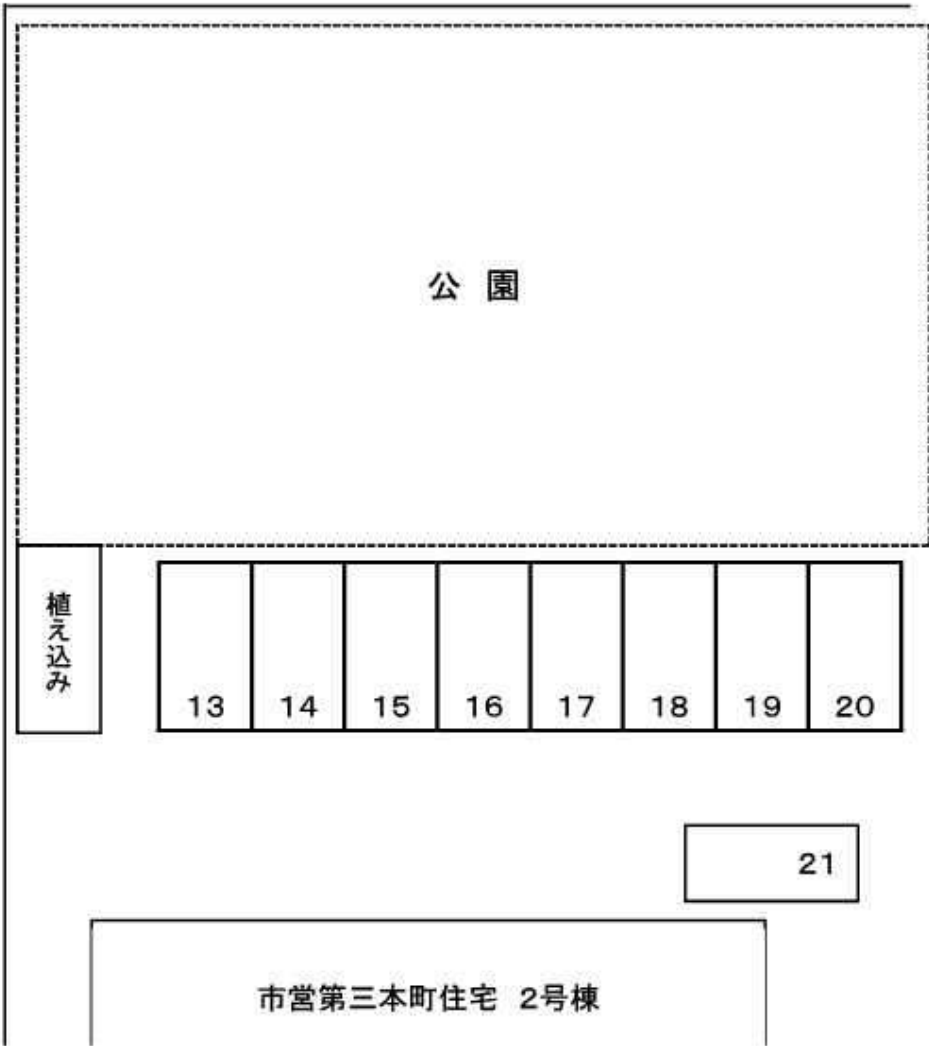


区画4 第四栄町住宅

案内図


202409府中市〔府中市 7図 F-5〕

利用者: 府中市

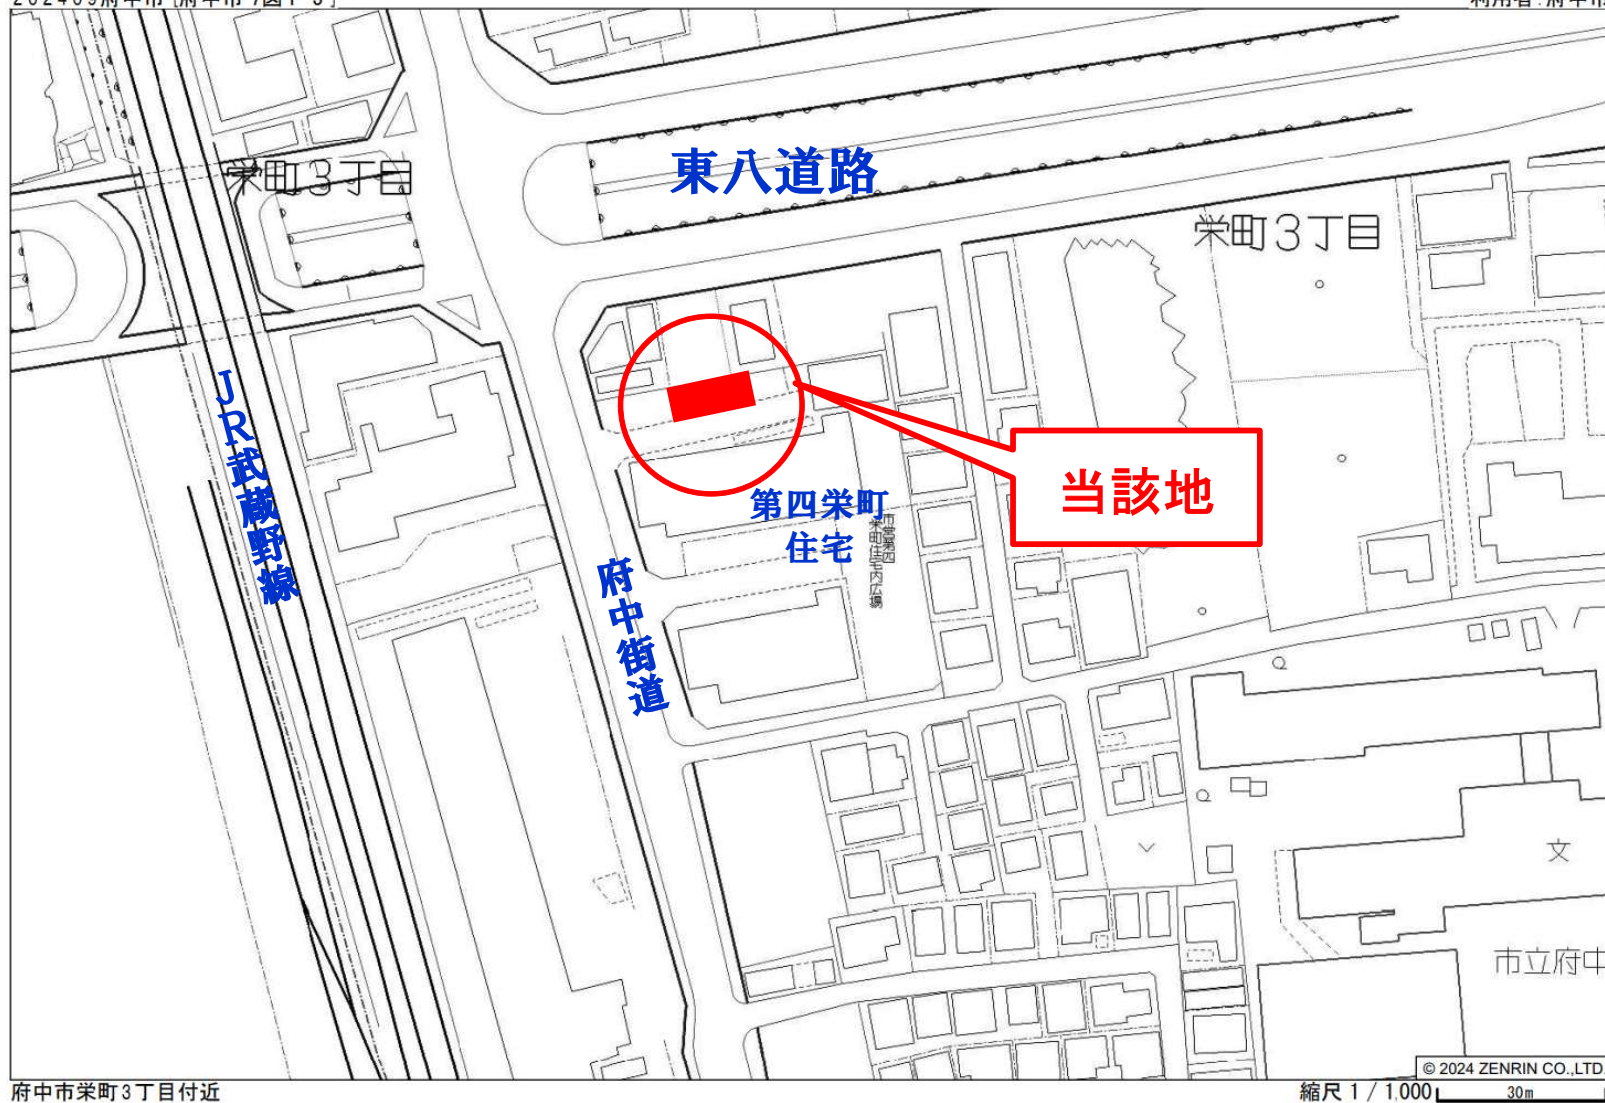

府中市栄町3丁目付近

公 函 写

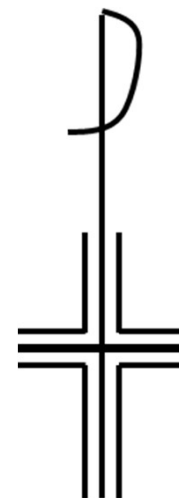

区画4 第四栄町住宅 近景写真



市営第四栄町住宅駐車場配置図

赤枠：貸出区画



集会室

府中街道

1	2	3	4	障害	6	7	8	9	10	11	12
---	---	---	---	----	---	---	---	---	----	----	----

市営第四栄町住宅 1号棟

13	14	障害	16	17	18	19	20	21	22	23
----	----	----	----	----	----	----	----	----	----	----

市営第四栄町住宅 2号棟


公園

区画5 第八新町住宅
区画6 第九新町住宅

案内図



202409府中市〔府中市 19図 E-2〕

利用者：府中市

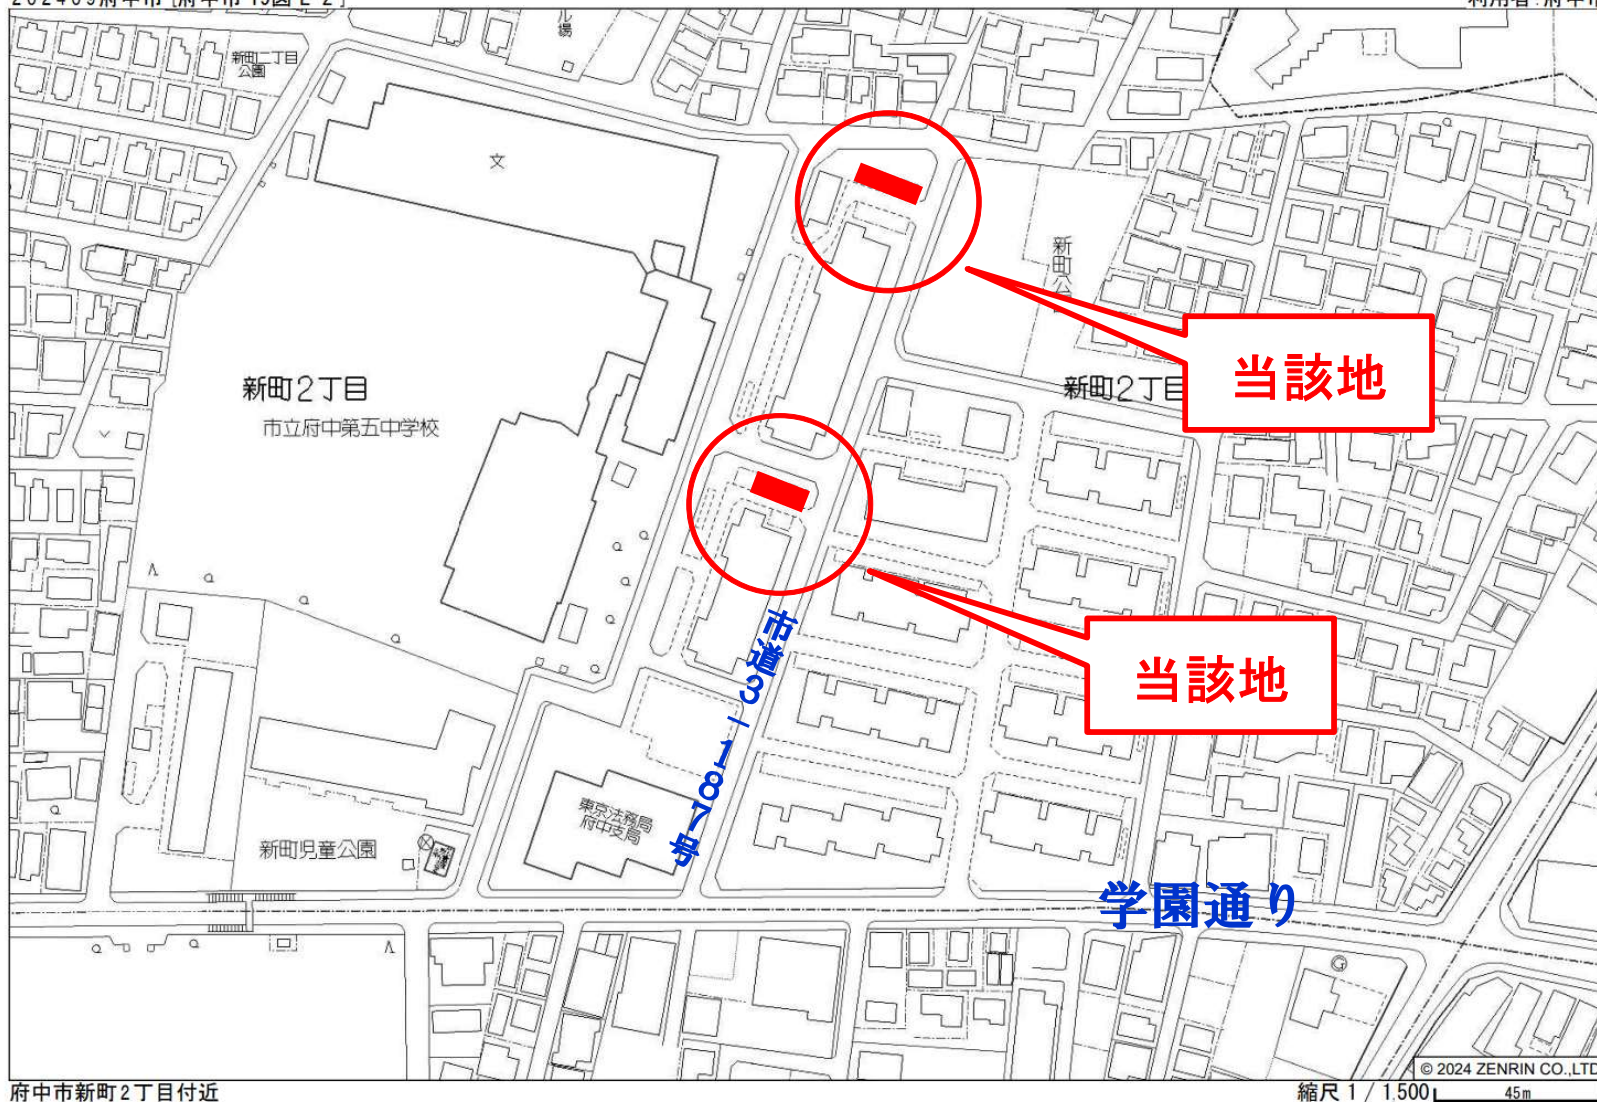

区画5 第八新町住宅
区画6 第九新町住宅

公 図 写

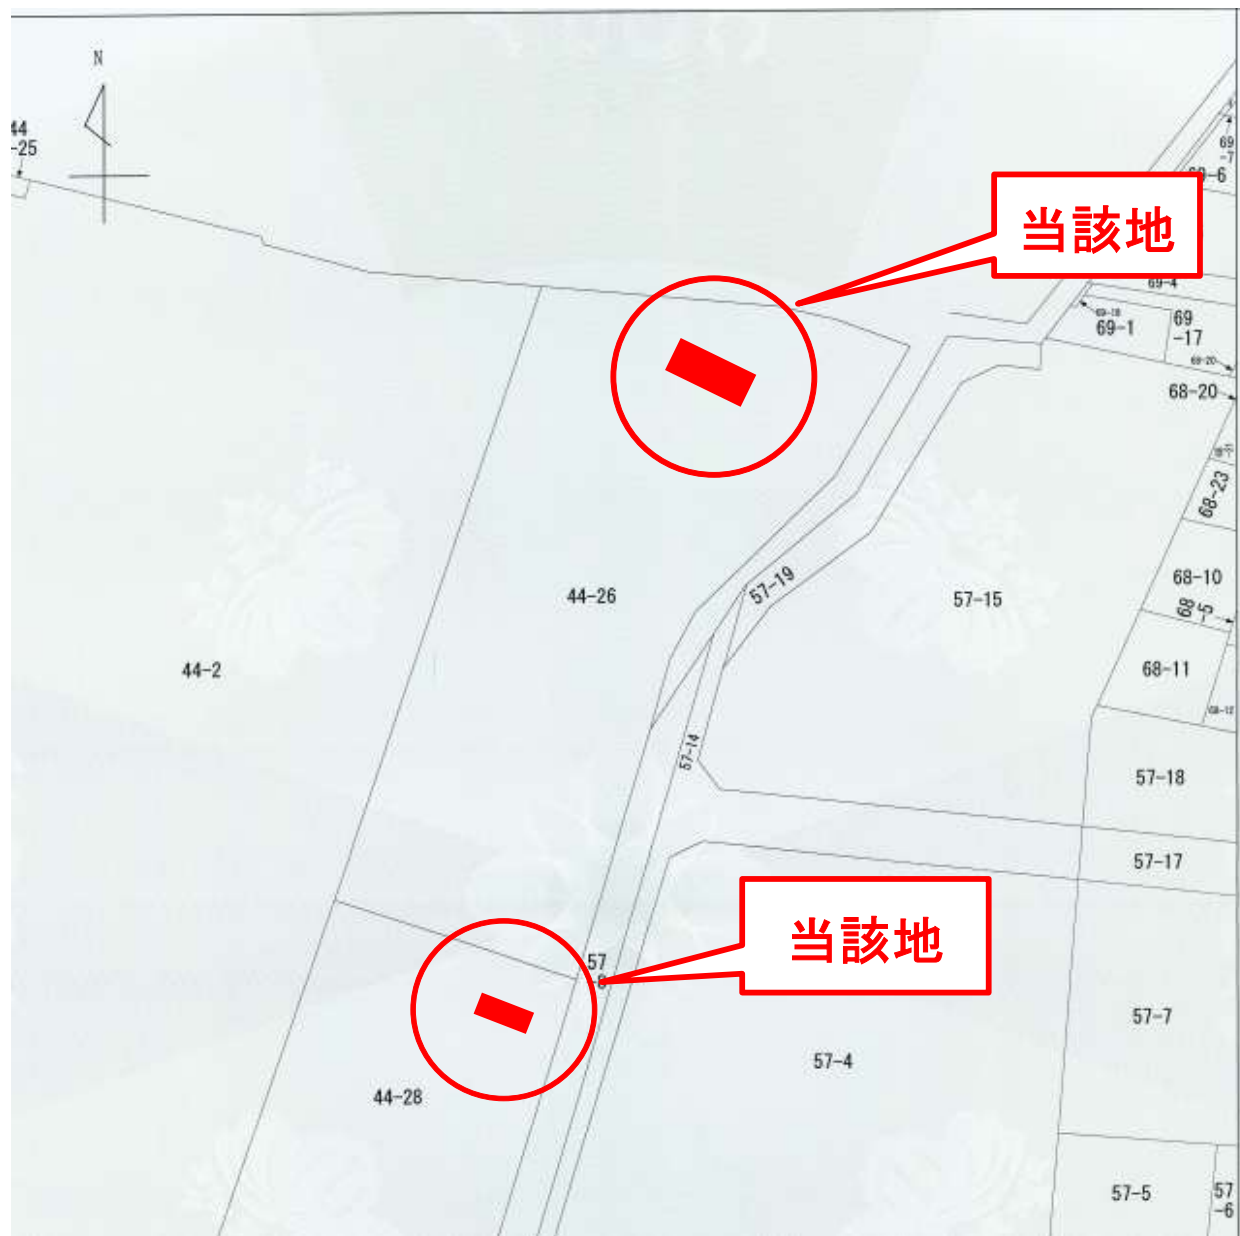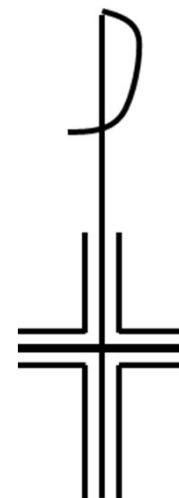

区画5 第八新町住宅 近景写真




区画6 第九新町住宅 近景写真



市営第八新町住宅駐車場配置図

赤枠：貸出区画

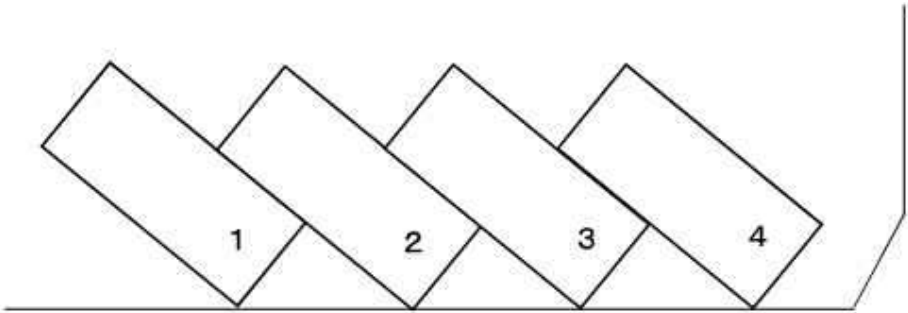


11障害
12
13
14
15

5
6
7
8
9
10

市営第九新町住宅駐車場配置図

赤枠：貸出区画

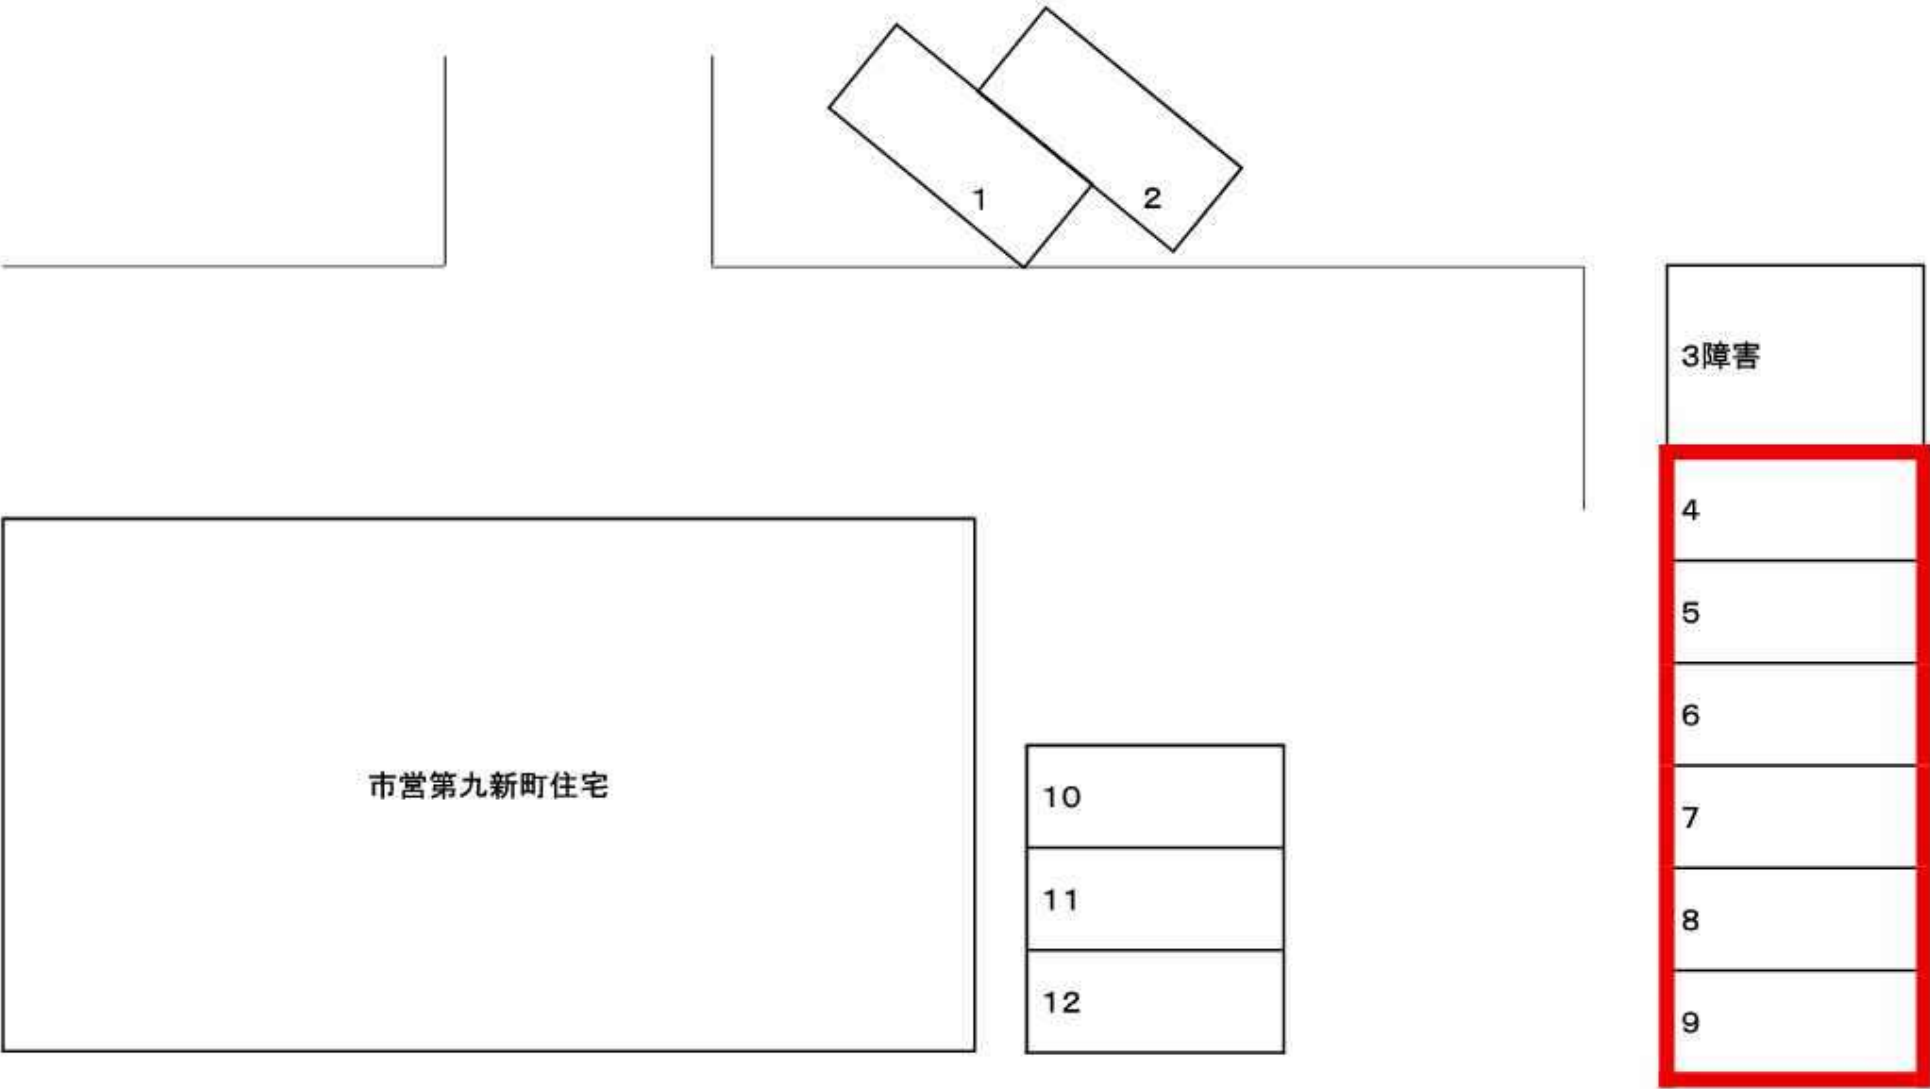

区画7 第十南町住宅

案内図

202409府中市【府中市 71図 1-5】

利用者: 府中市




府中市南町3丁目付近

縮尺 1/1,500 45m

区画7 第十南町住宅

公 図 写

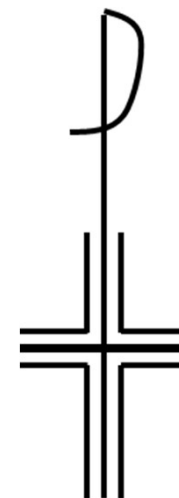

区画7 第十南町住宅 近景写真



市営第十南町住宅駐車場配置図

赤枠：貸出区画



8	9	10	11	12	13	14
---	---	----	----	----	----	----

植え込み

自転車置き場

自転車置き場

集会所

公園

1	2	3	4	5	6	障害 7
---	---	---	---	---	---	---------

市営第十南町住宅

区画8 第十三四谷住宅

案内図



202409府中市 [府中市 69図 B-2]

利用者: 府中市



区画8 第十三四谷住宅

公 図 写

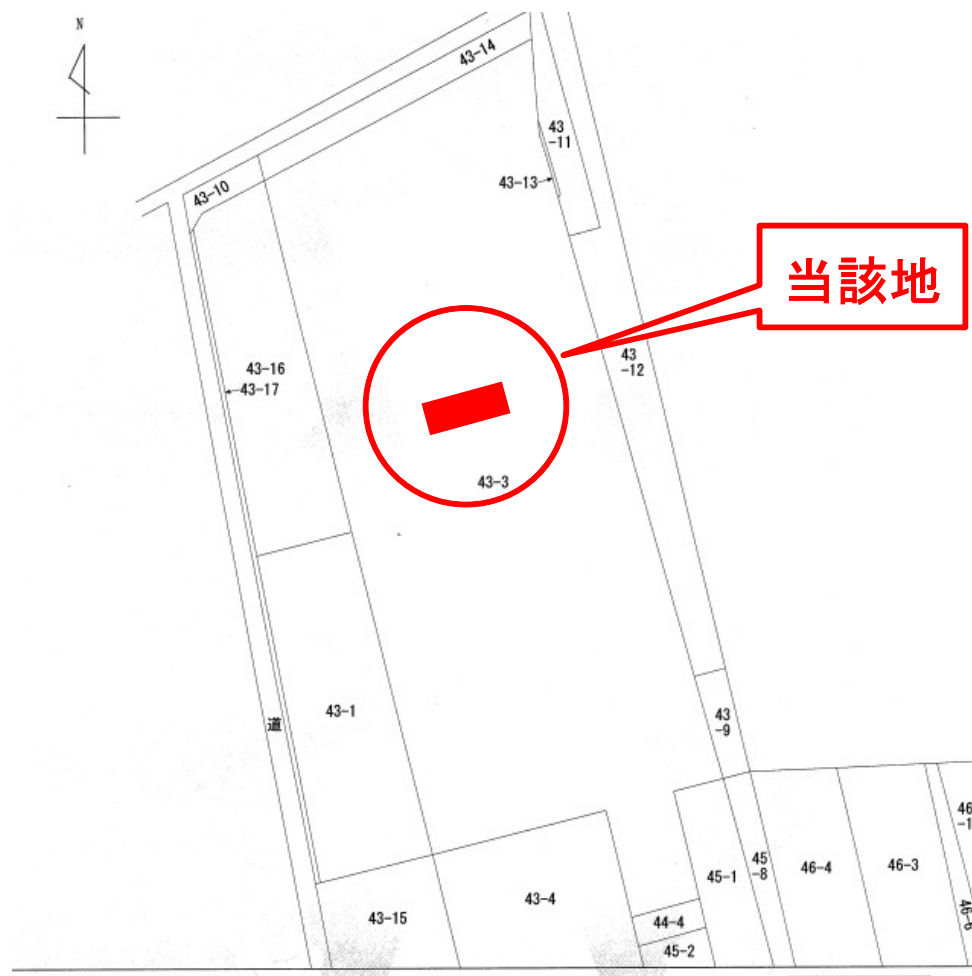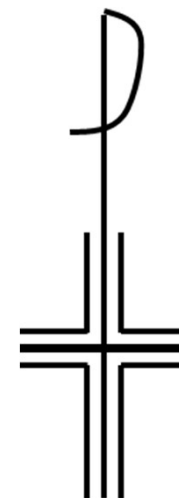

区画8 第十三四谷住宅 近景写真



市営第十三四谷住宅駐車場配置図

赤枠：貸出区画



通路

野猿街道

5	6	7	8	9	10	11
---	---	---	---	---	----	----

自転車置き場

障害1	2	3	4
-----	---	---	---

自転車置き場

市営住宅第13四谷住宅 1号棟

公園

16	17	18	19	20	21	22
----	----	----	----	----	----	----

自転車置き場

障害12	障害13	14	15
------	------	----	----

自転車置き場

市営住宅第13四谷住宅 2号棟

区画9 第十六小柳町住宅


案内図

202409府中市〔府中市 86図 D-3〕

利用者: 府中市



公 函 写

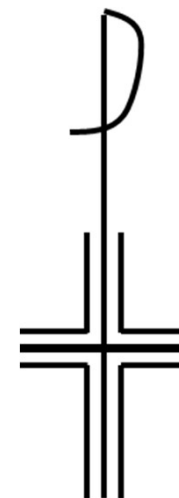


区画 9 第十六小柳町住宅 近景写真




市営第十六小柳町住宅駐車場配置図




赤枠：貸出区画

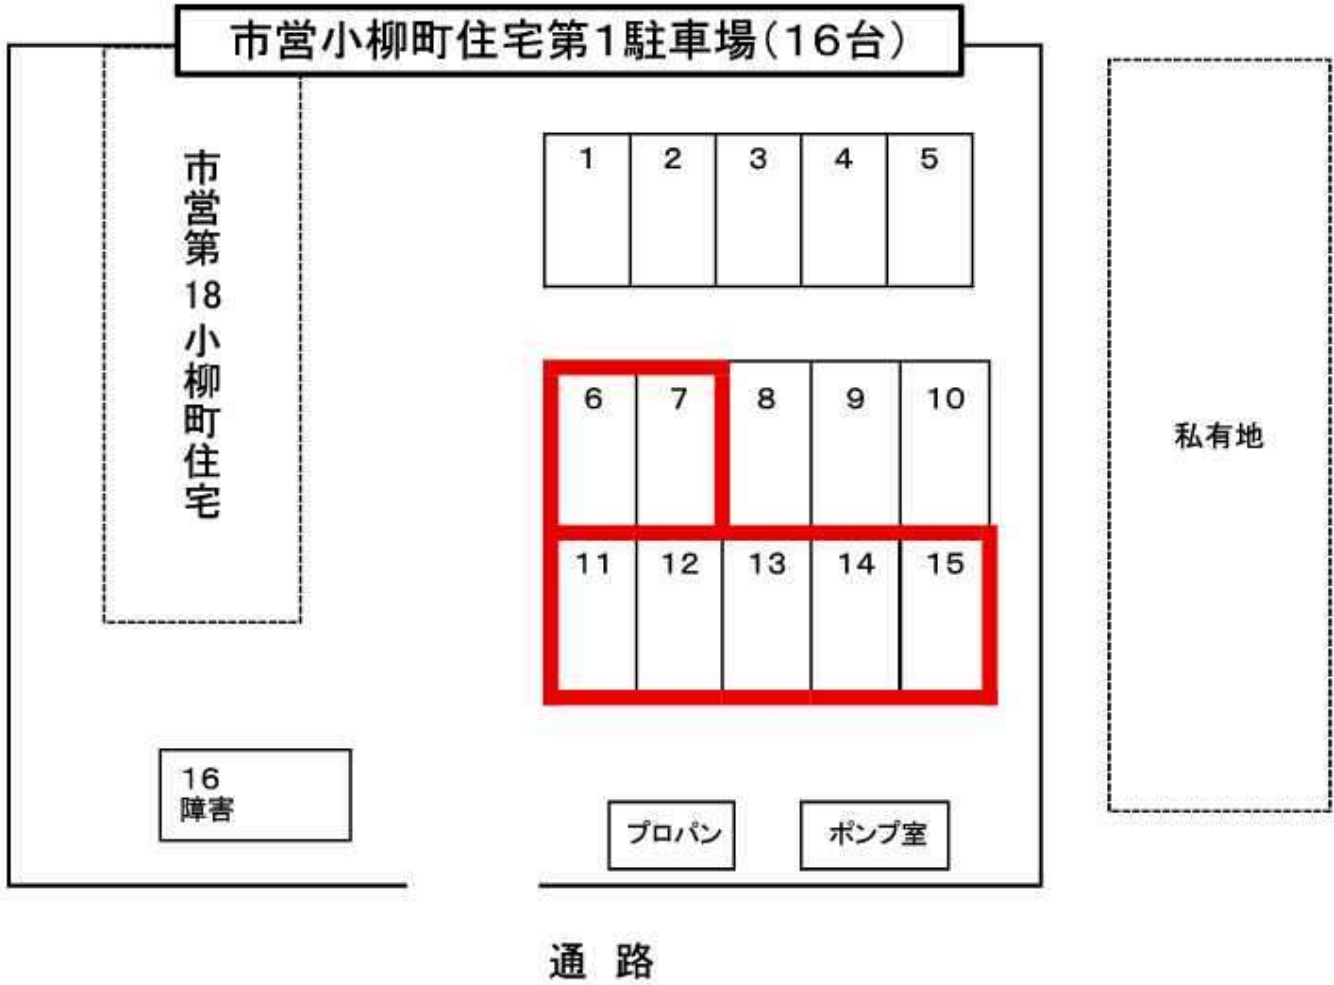

区画10 第二十是政住宅 案内図

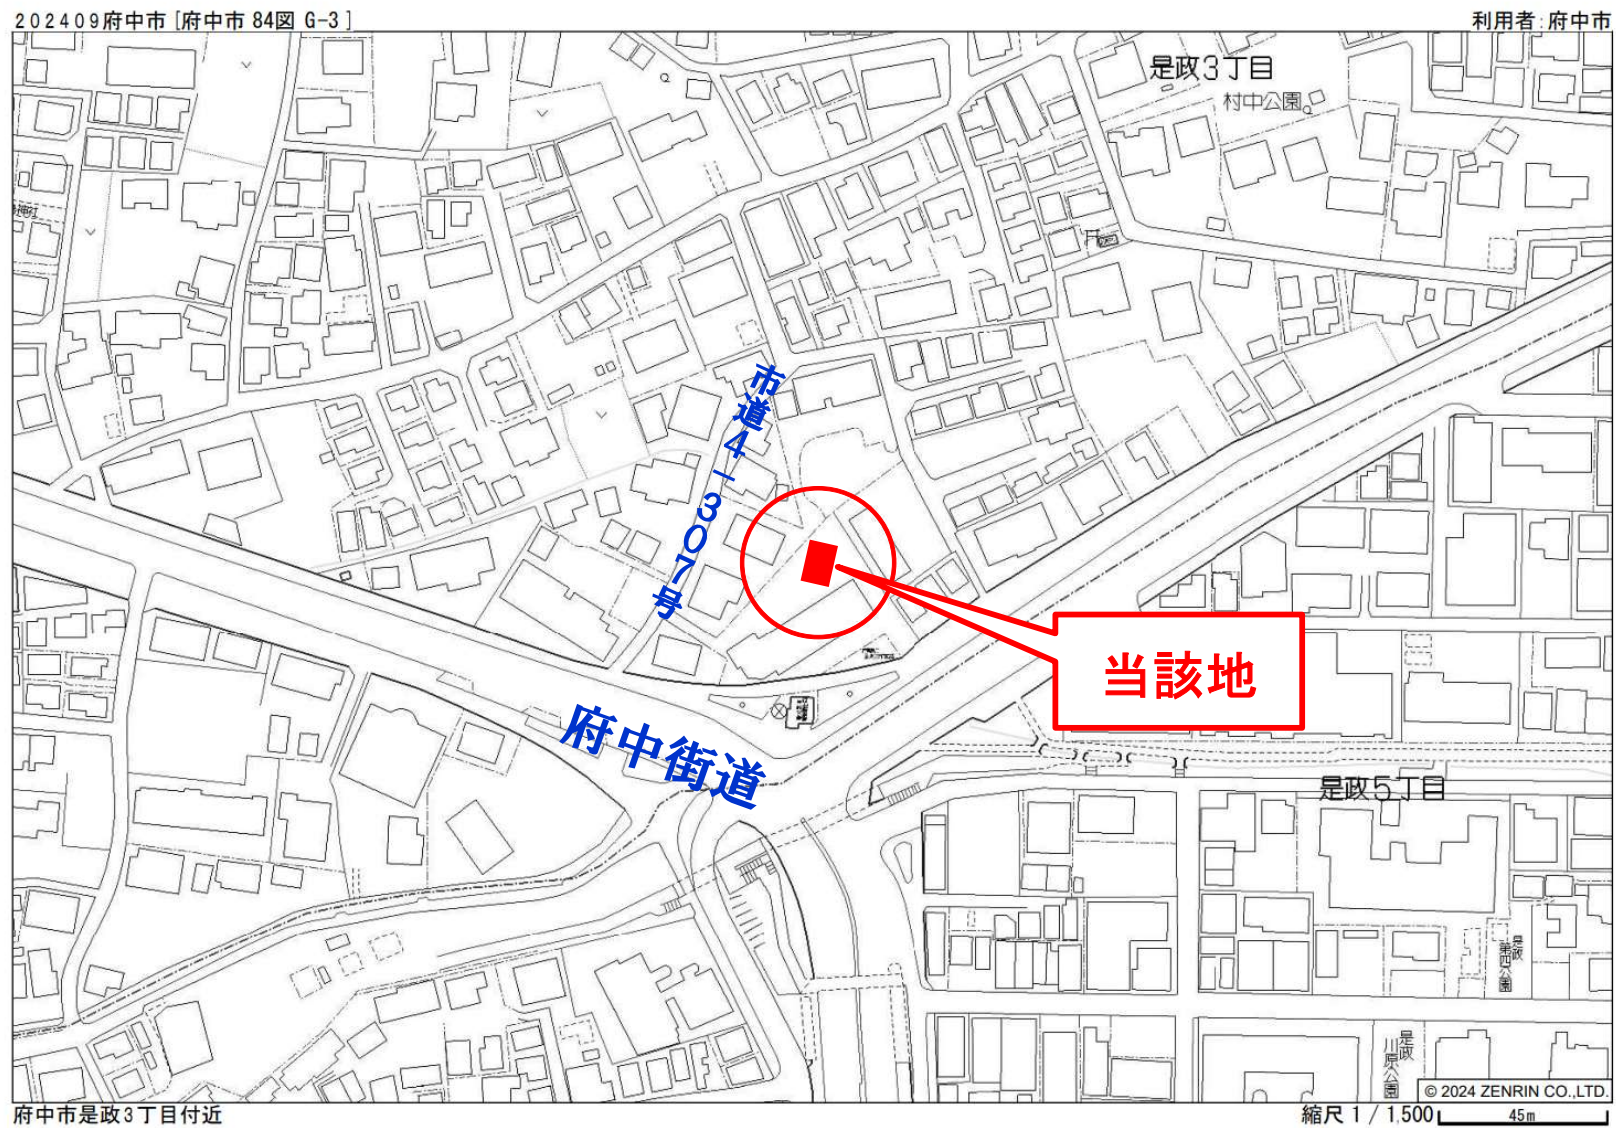

公 函 写

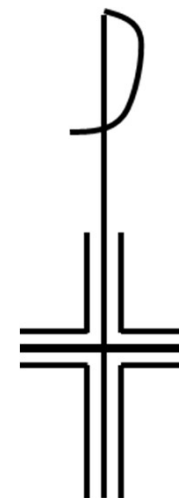

当該地

区画10 第二十是政住宅 近景写真



市営第二十是政住宅駐車場配置図

赤枠：貸出区画

